




ROTTERDAMS PALAZZO

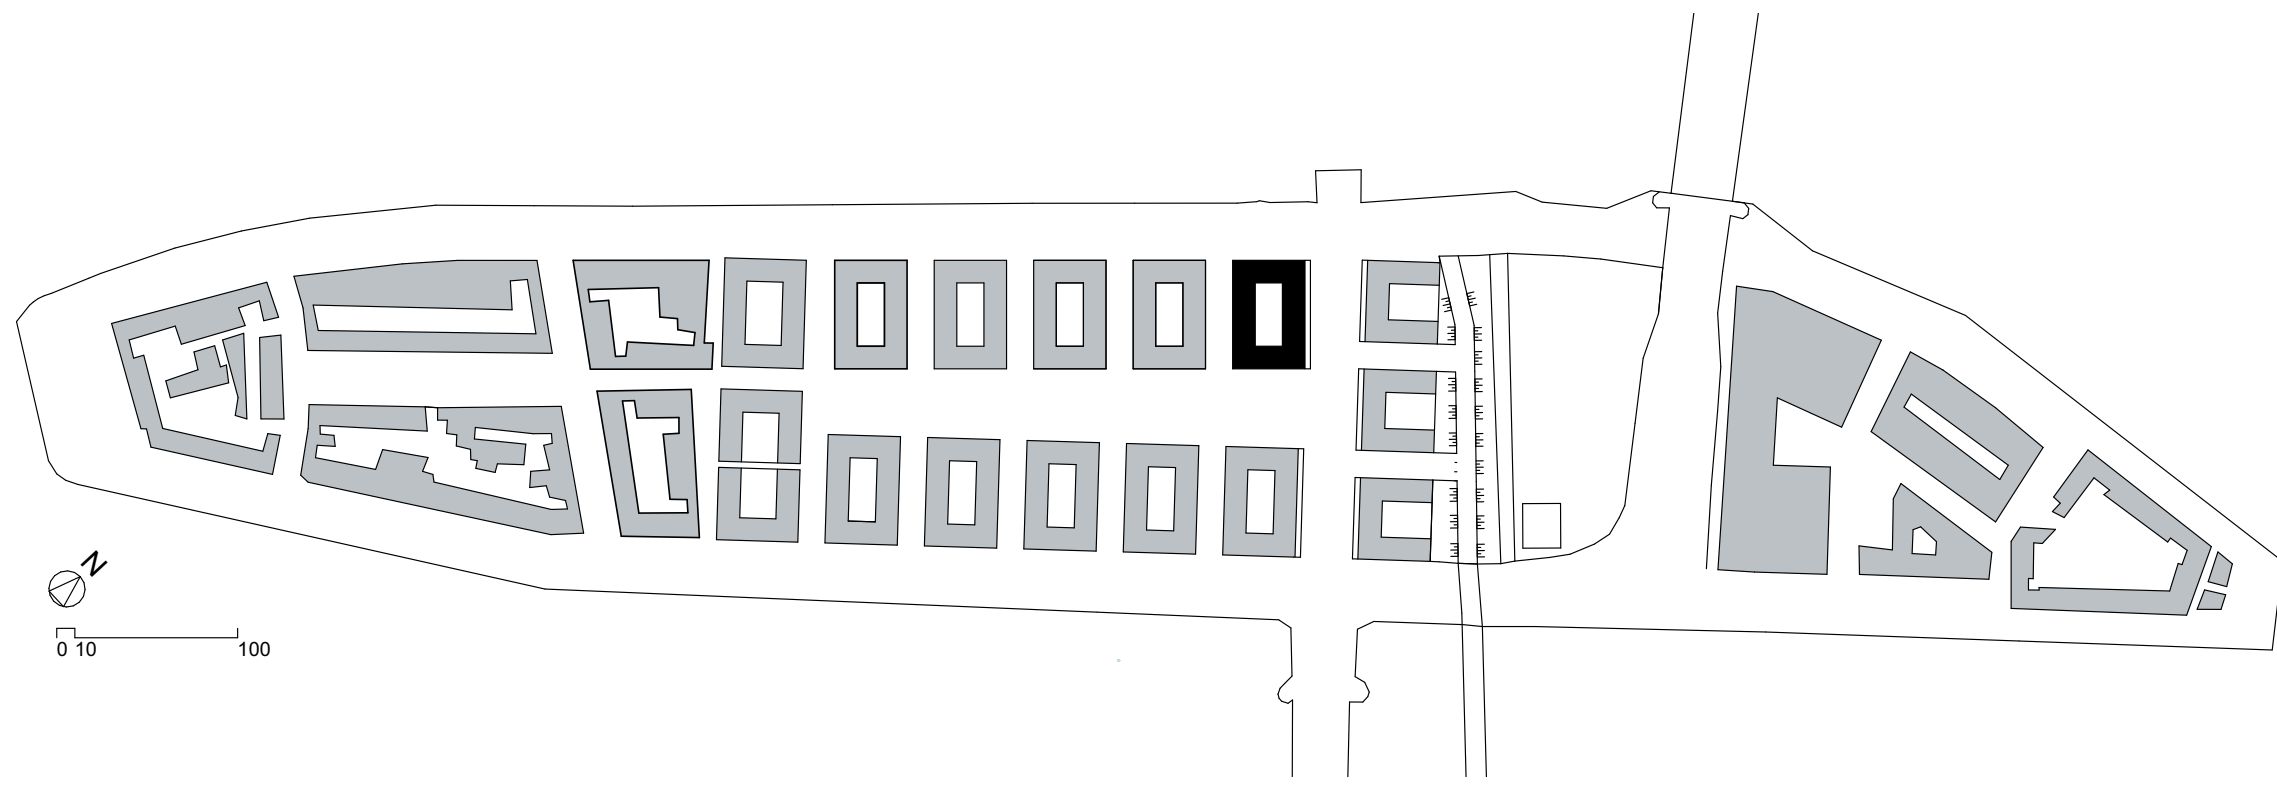


situatie

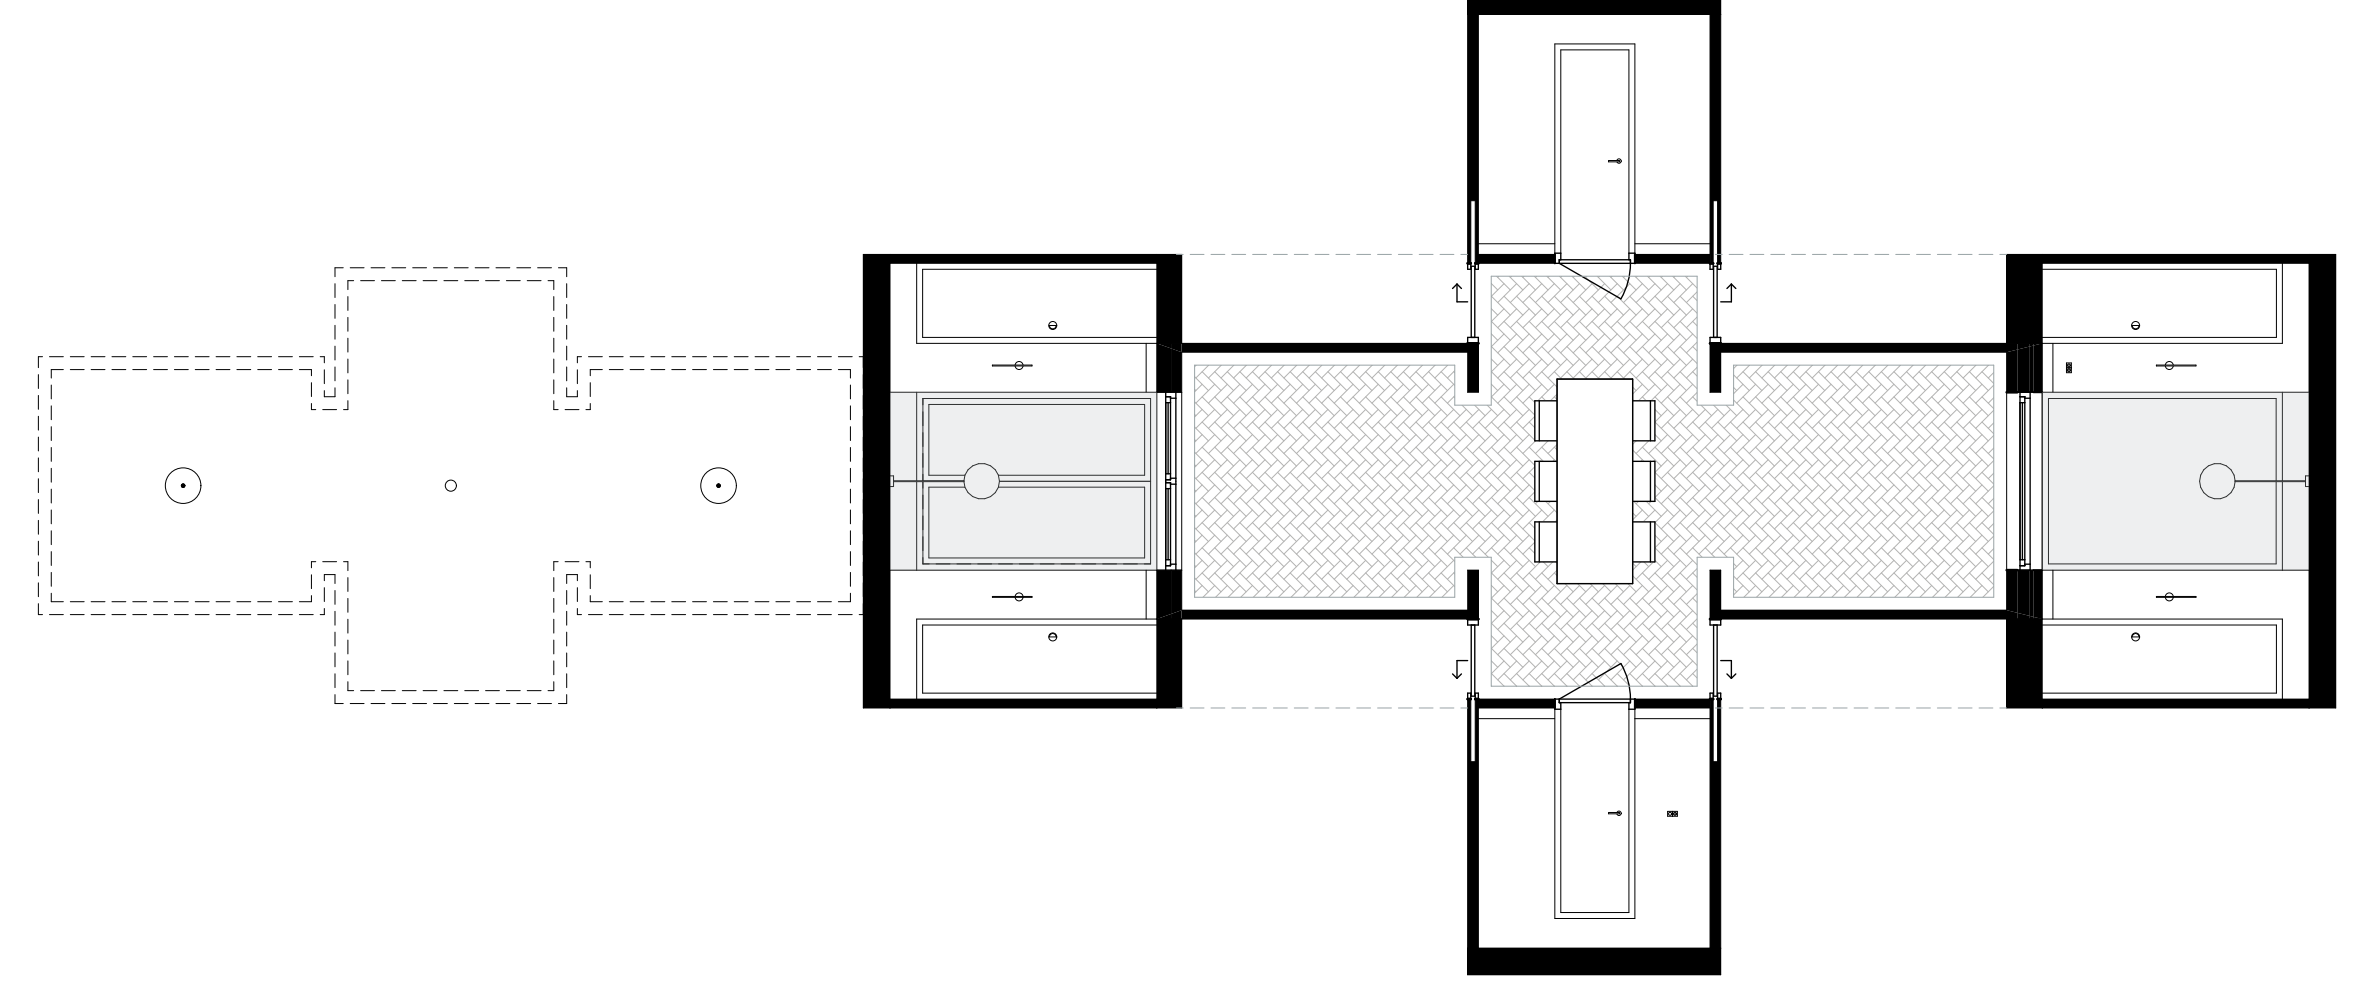


wanduitslagen kamer

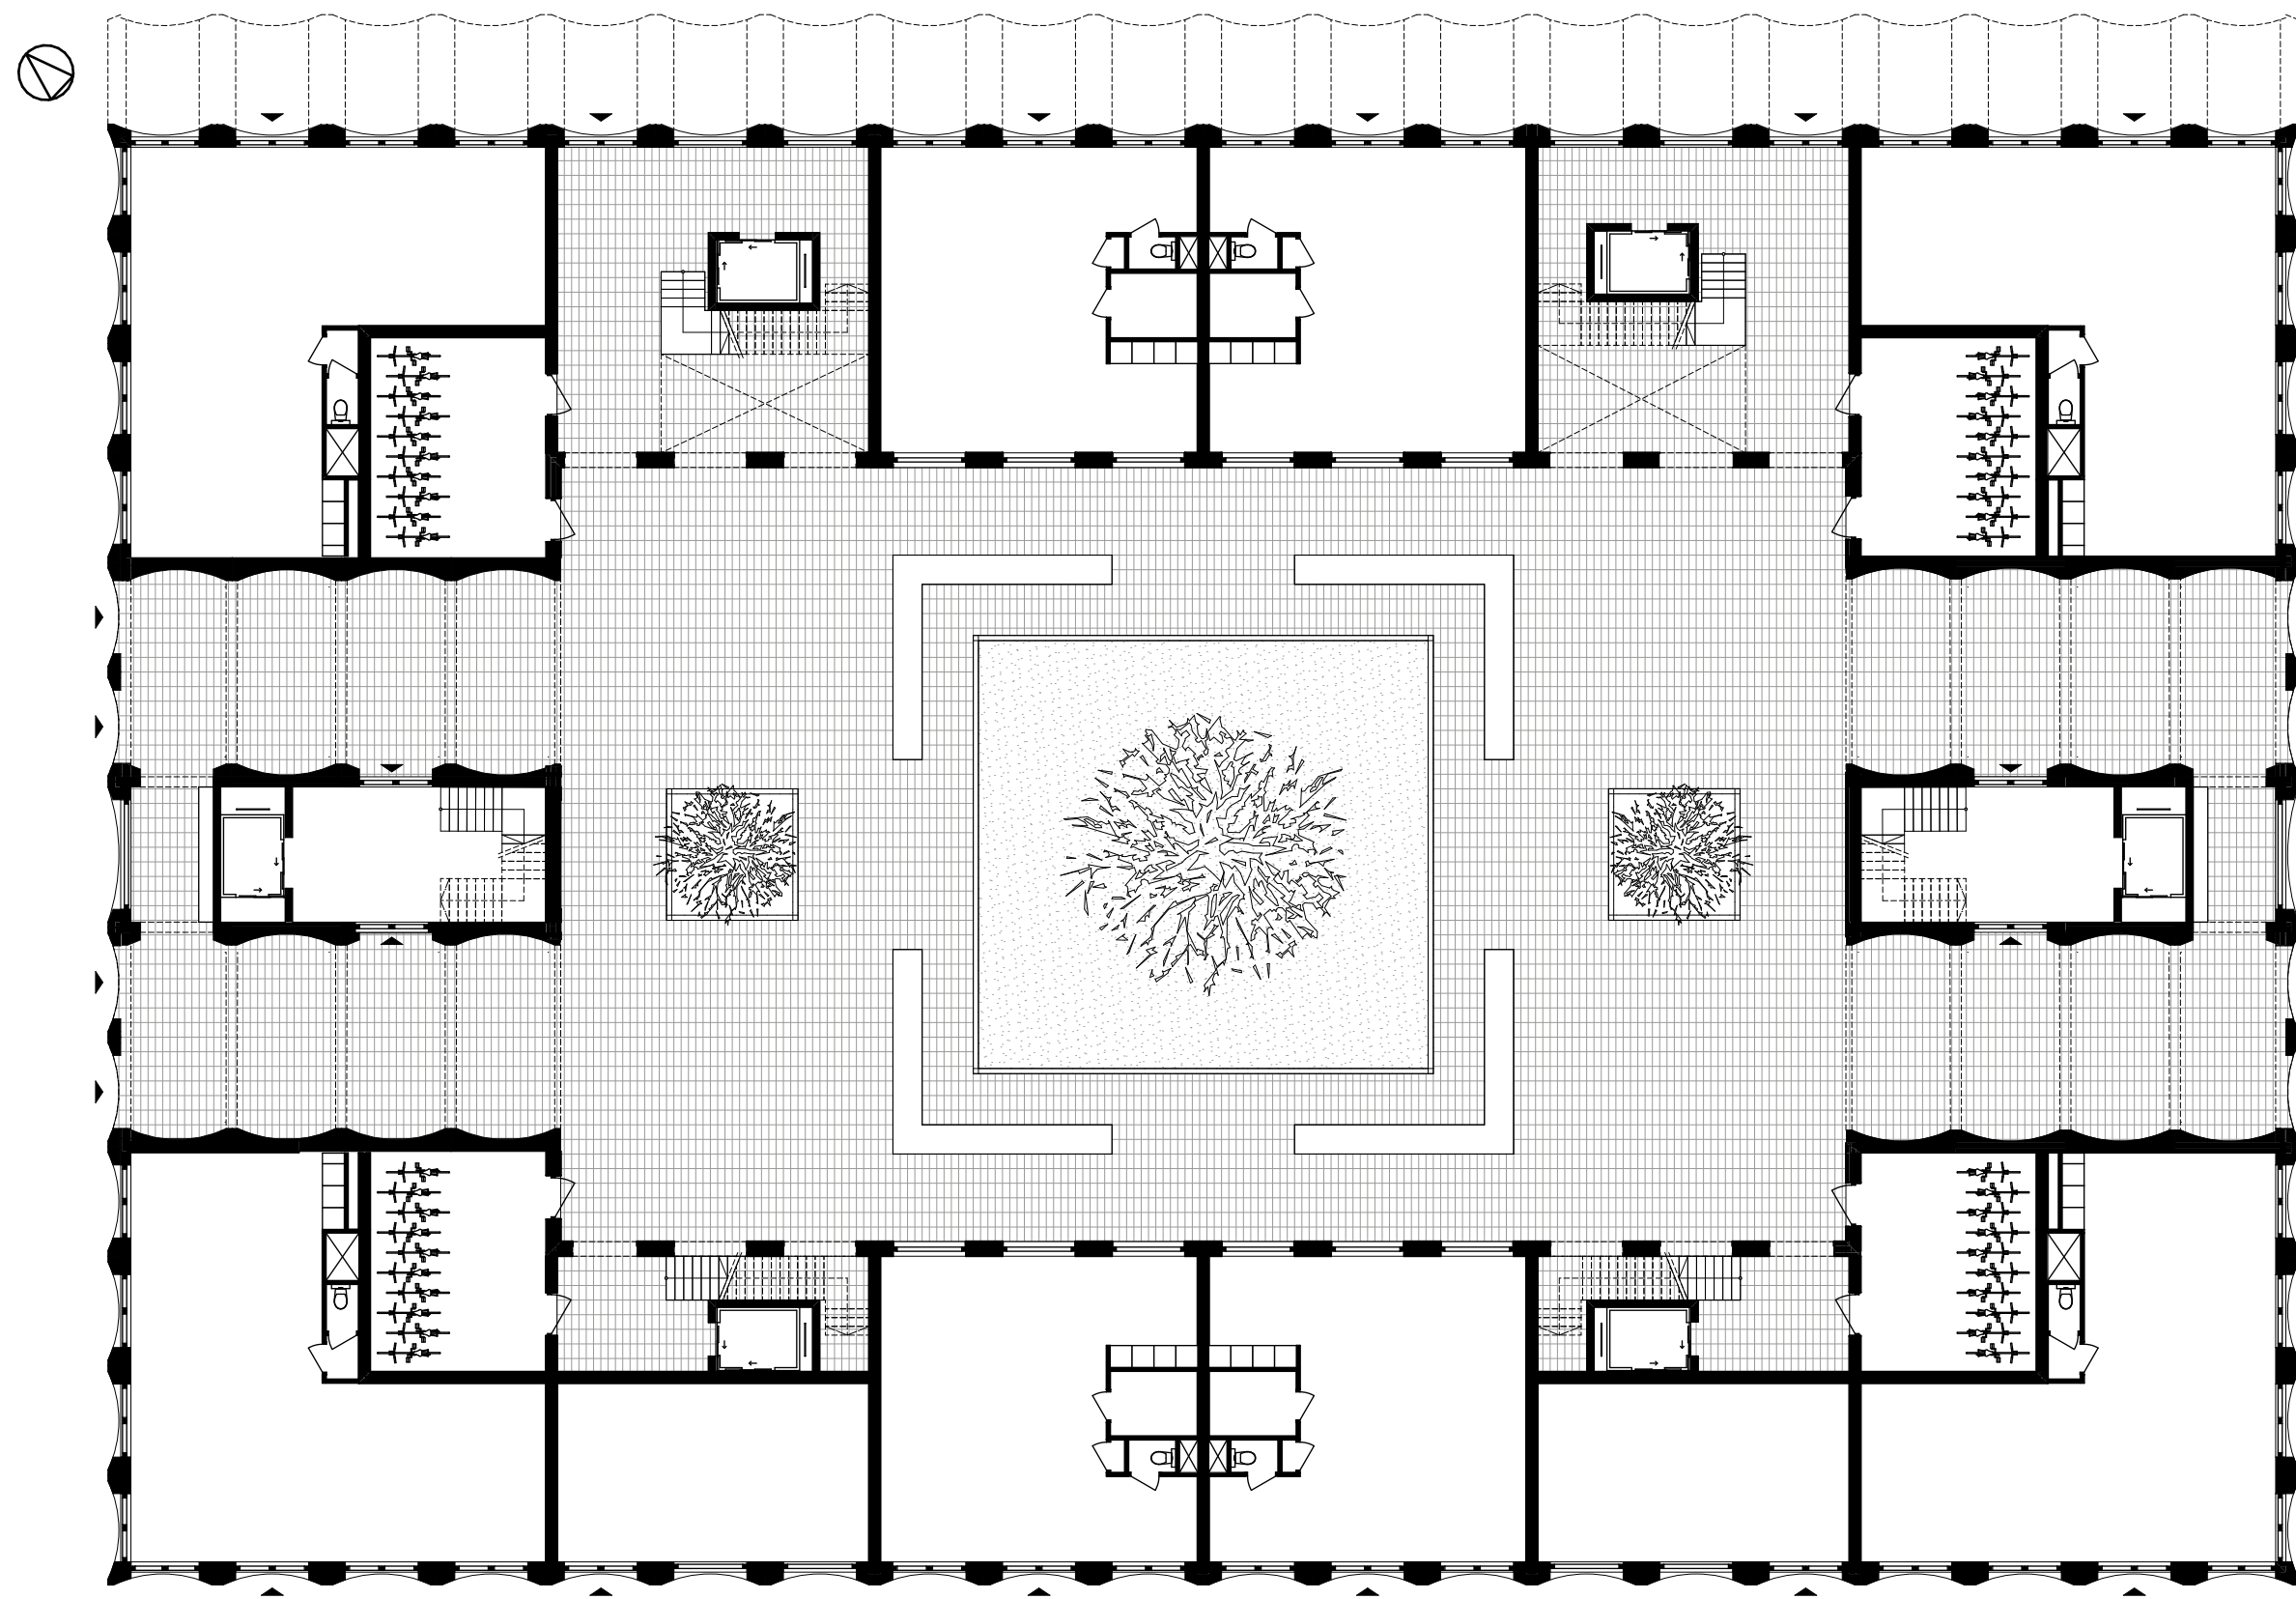


begane grond 1:200

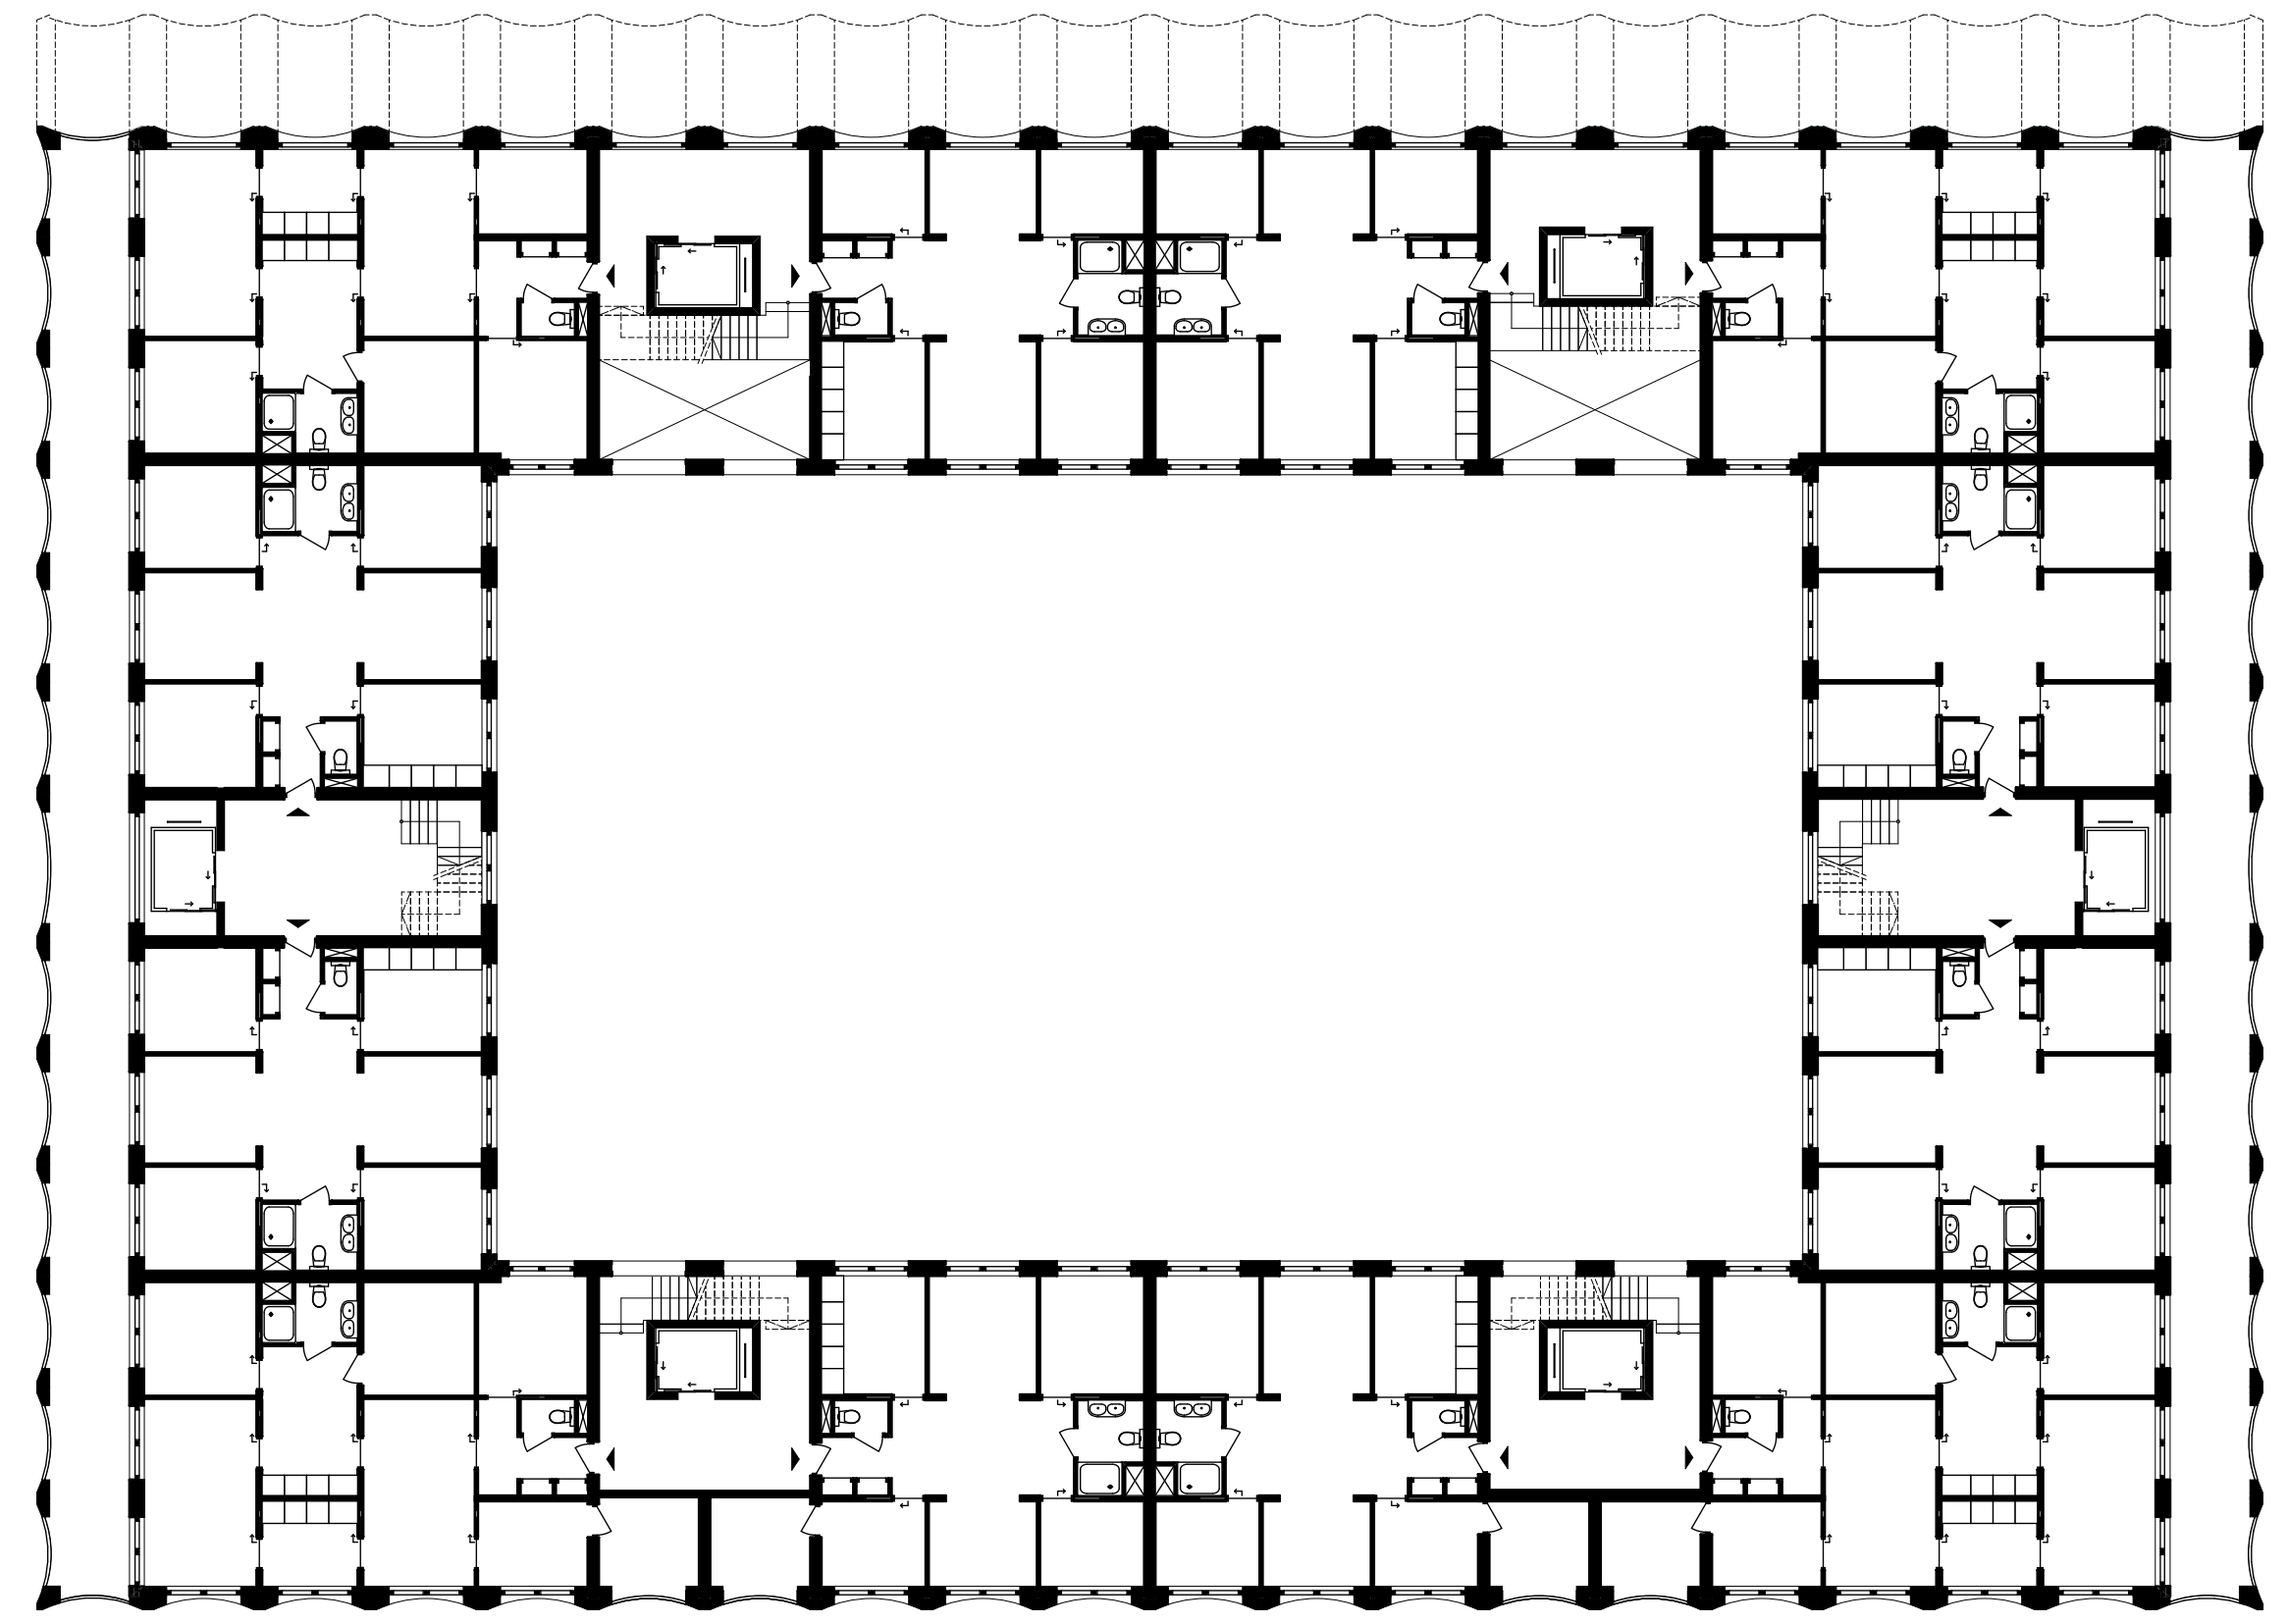


1e verdieping 1:200

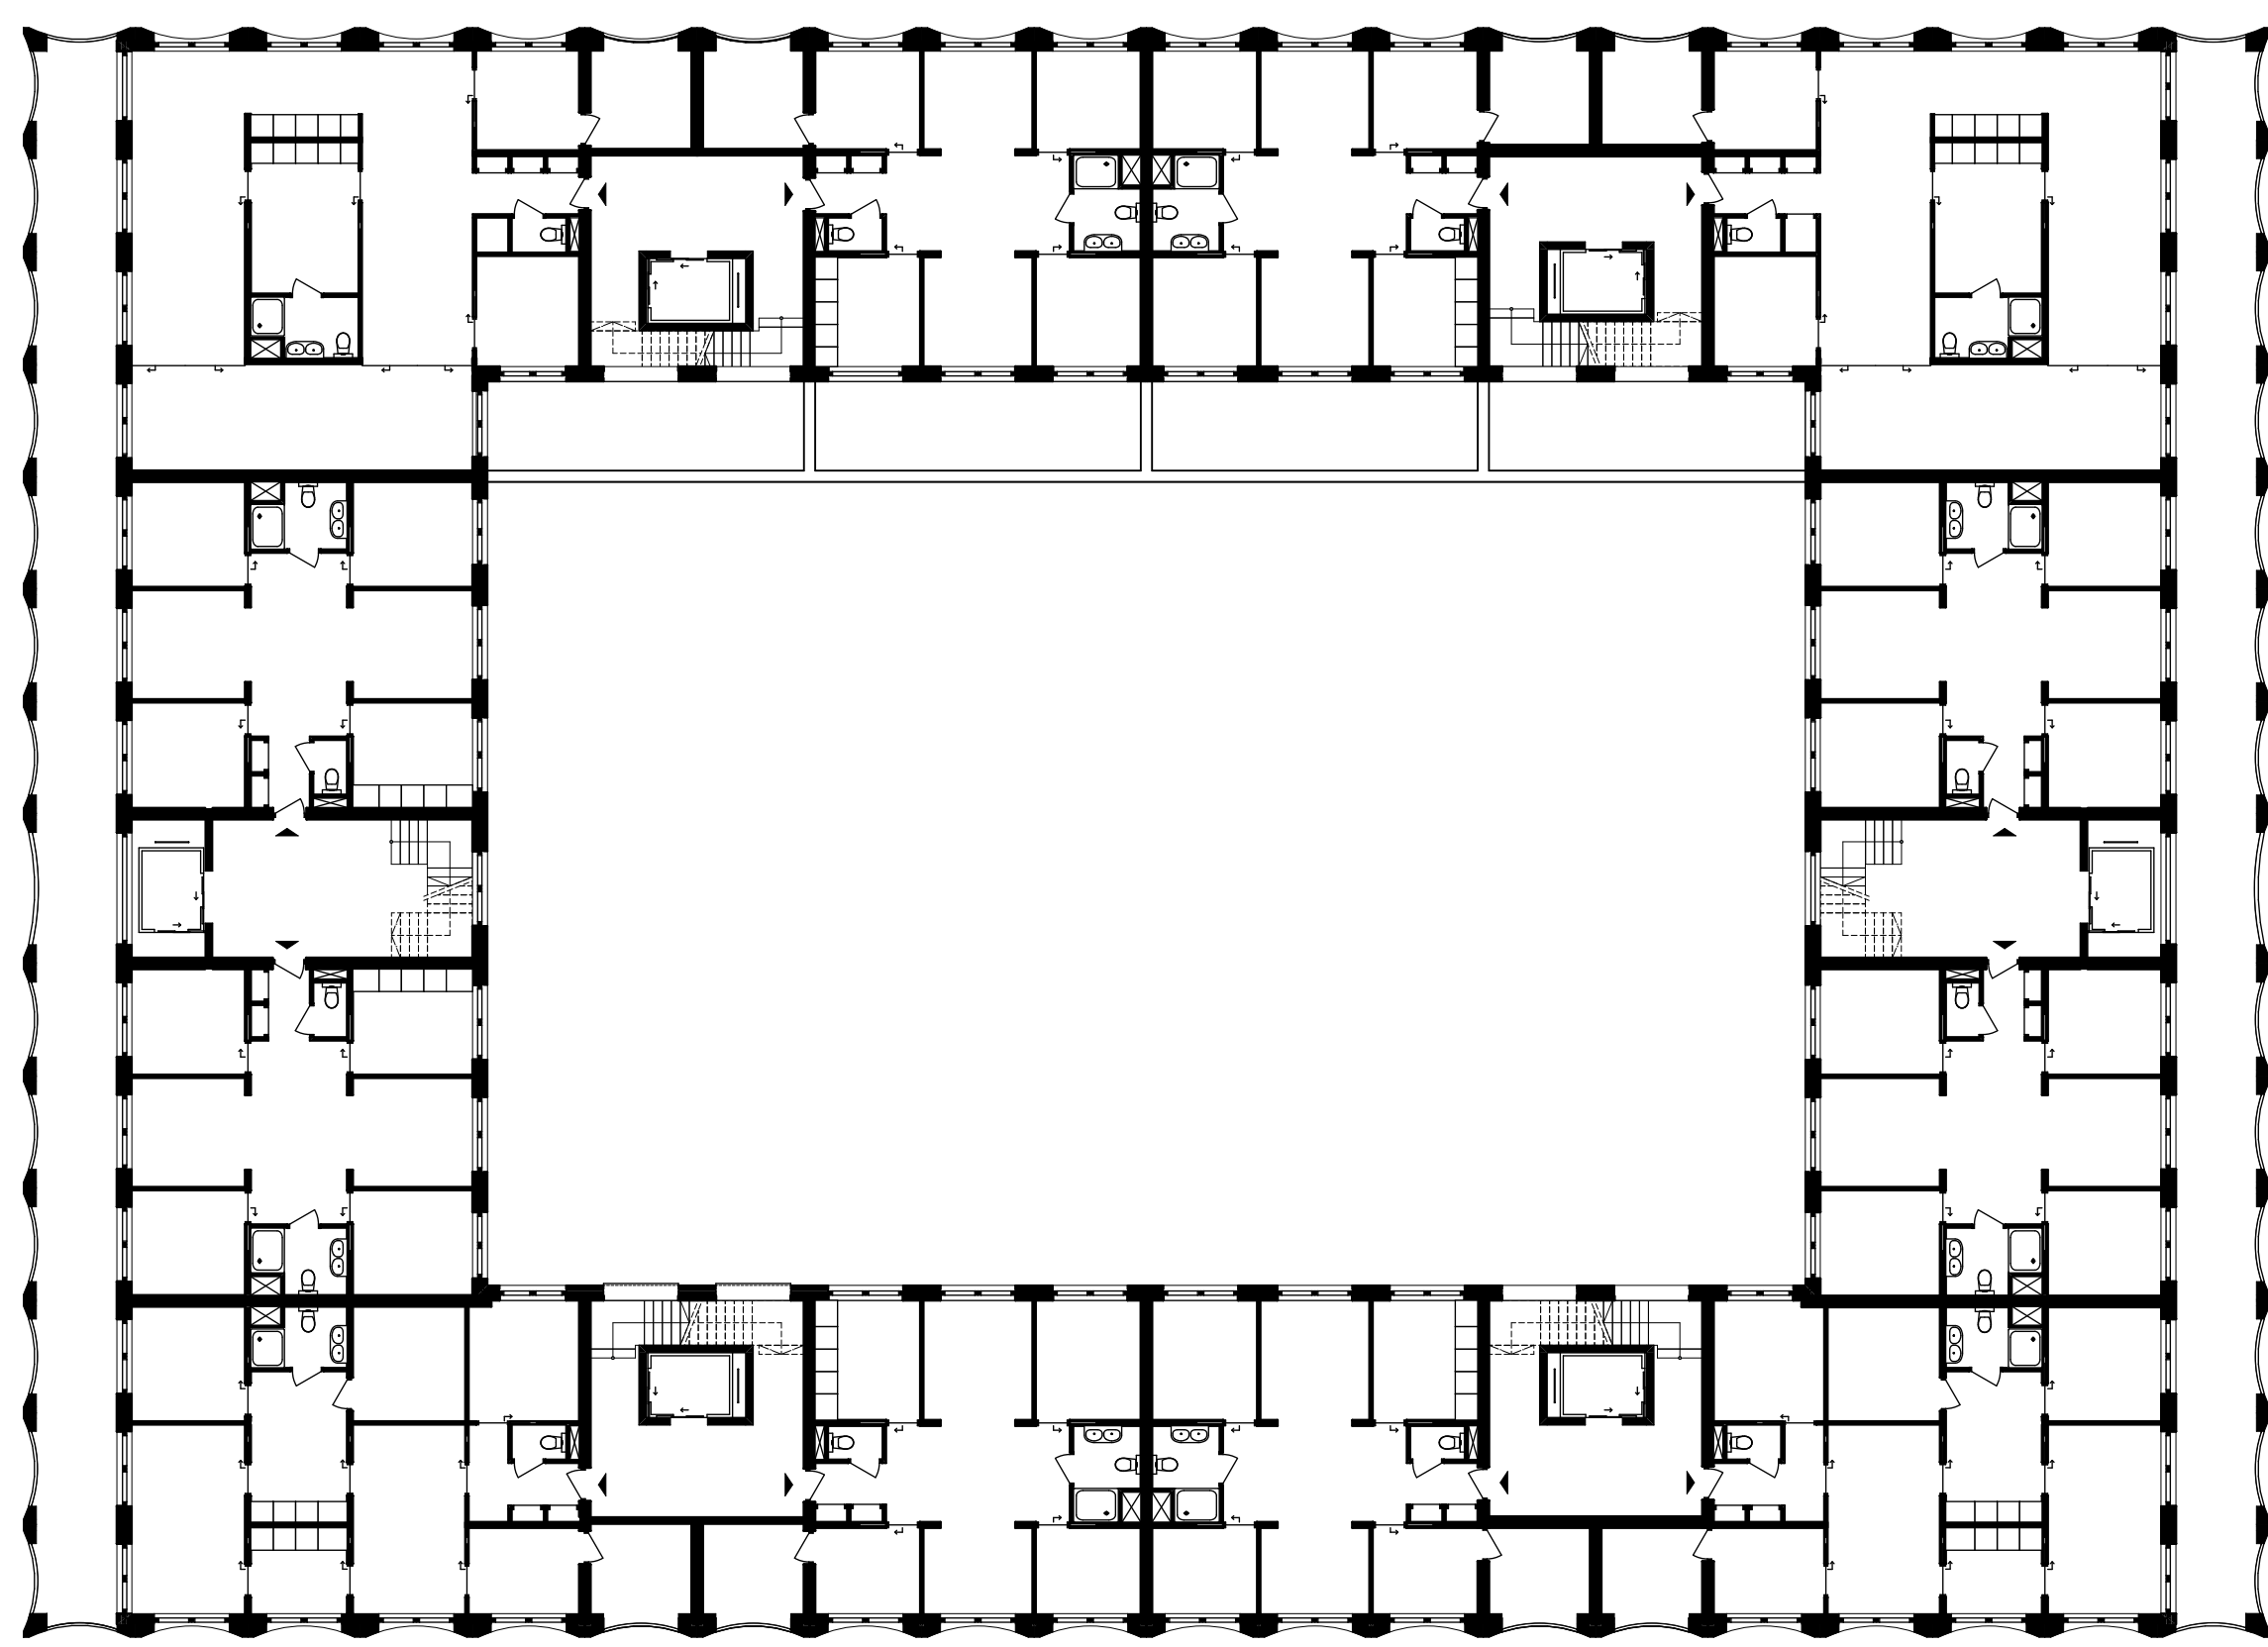

2e & 3e verdieping 1:200

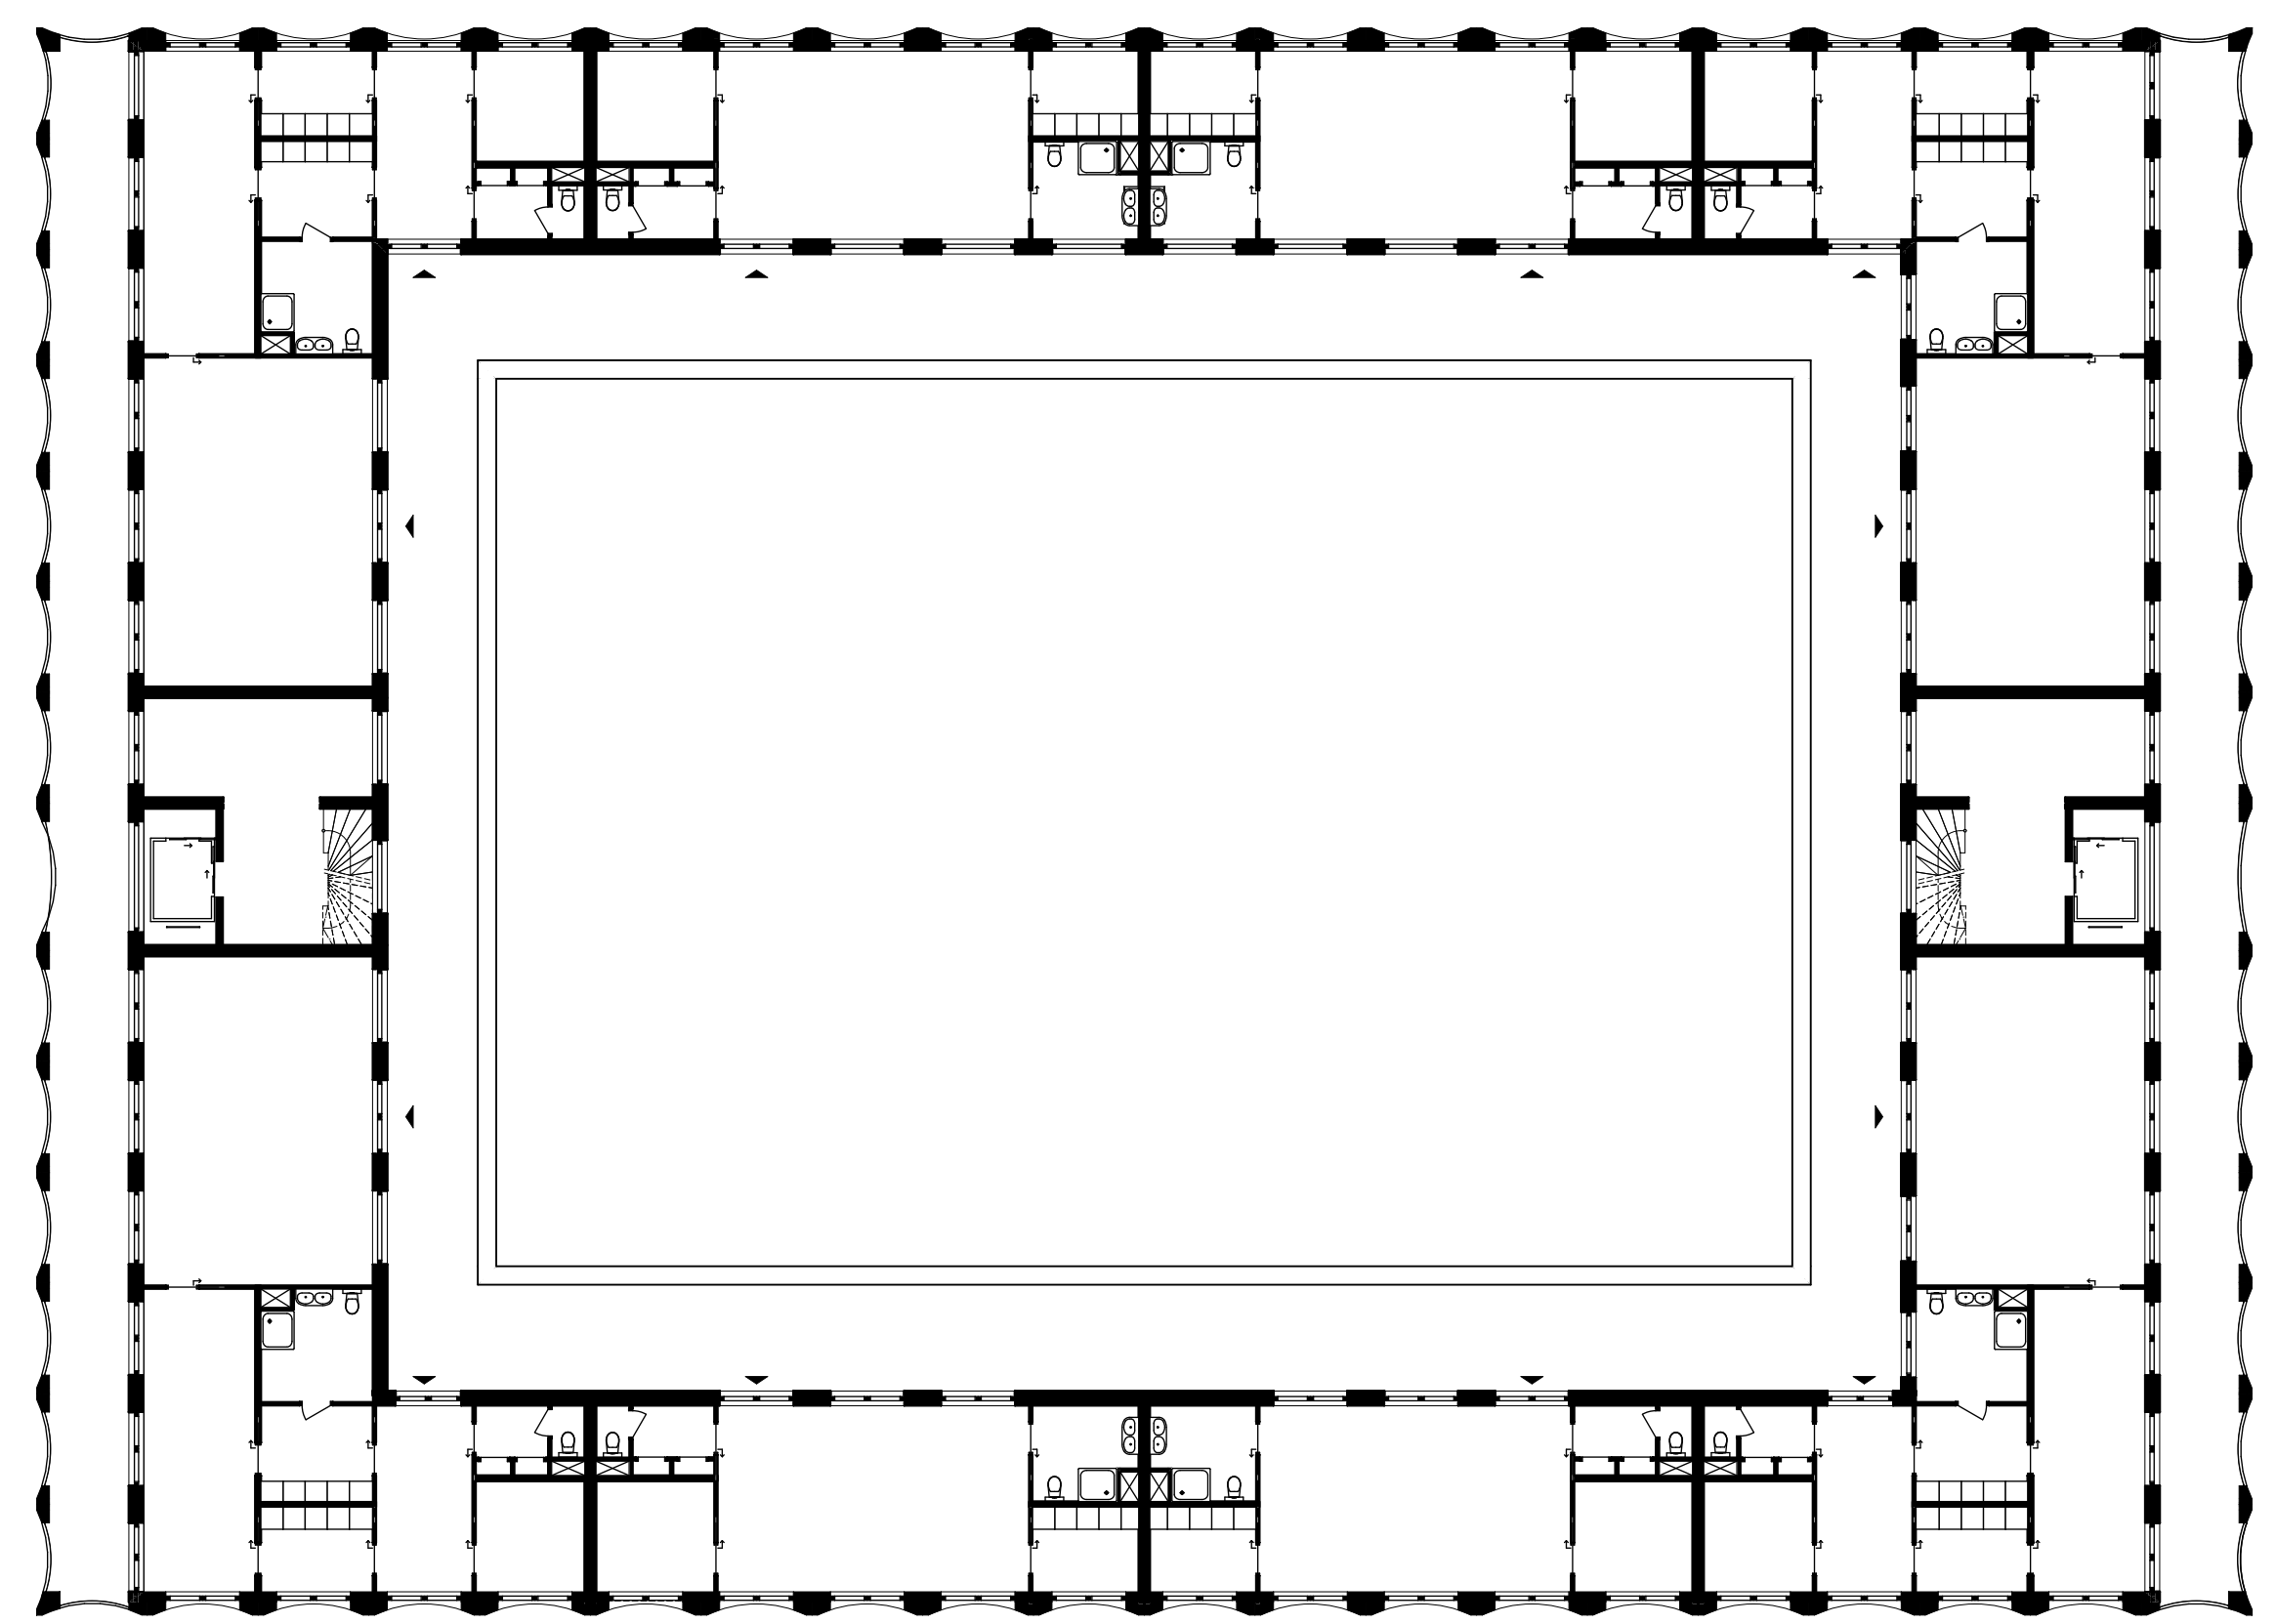

4e verdieping 1:200

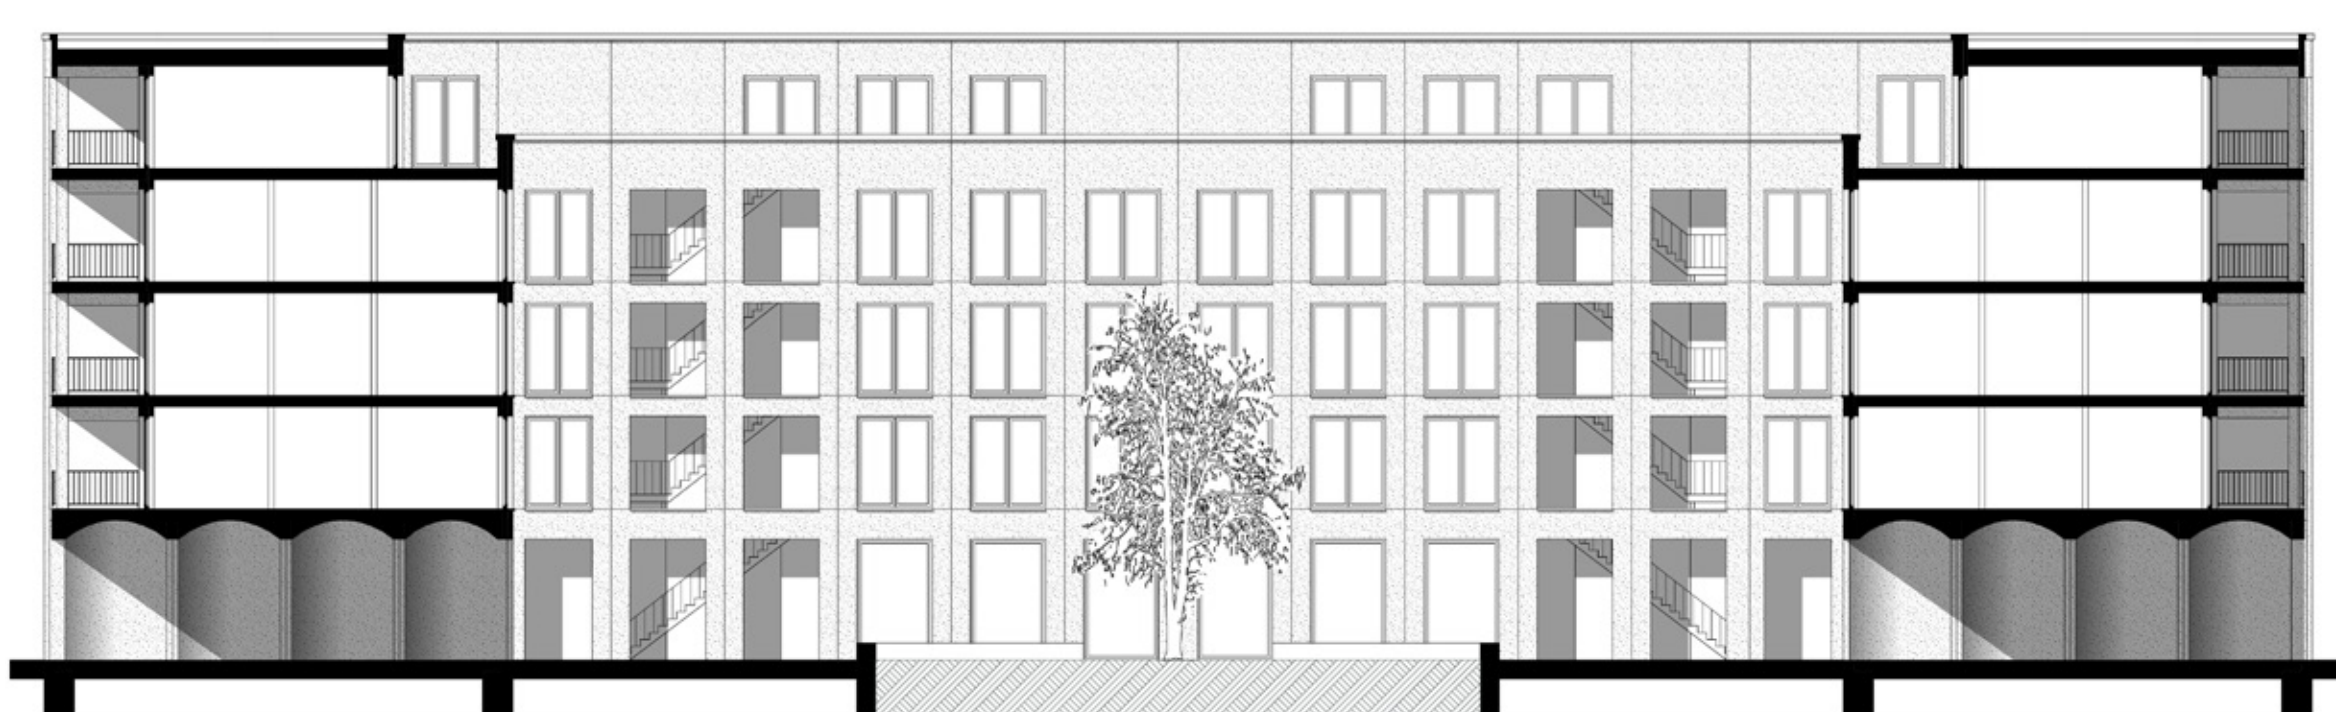

langsdoorsnede 1:200




dwarsdoorsnede 1:200




kopgevel parkzijde 1:200



kopgevel maaszijde 1:200

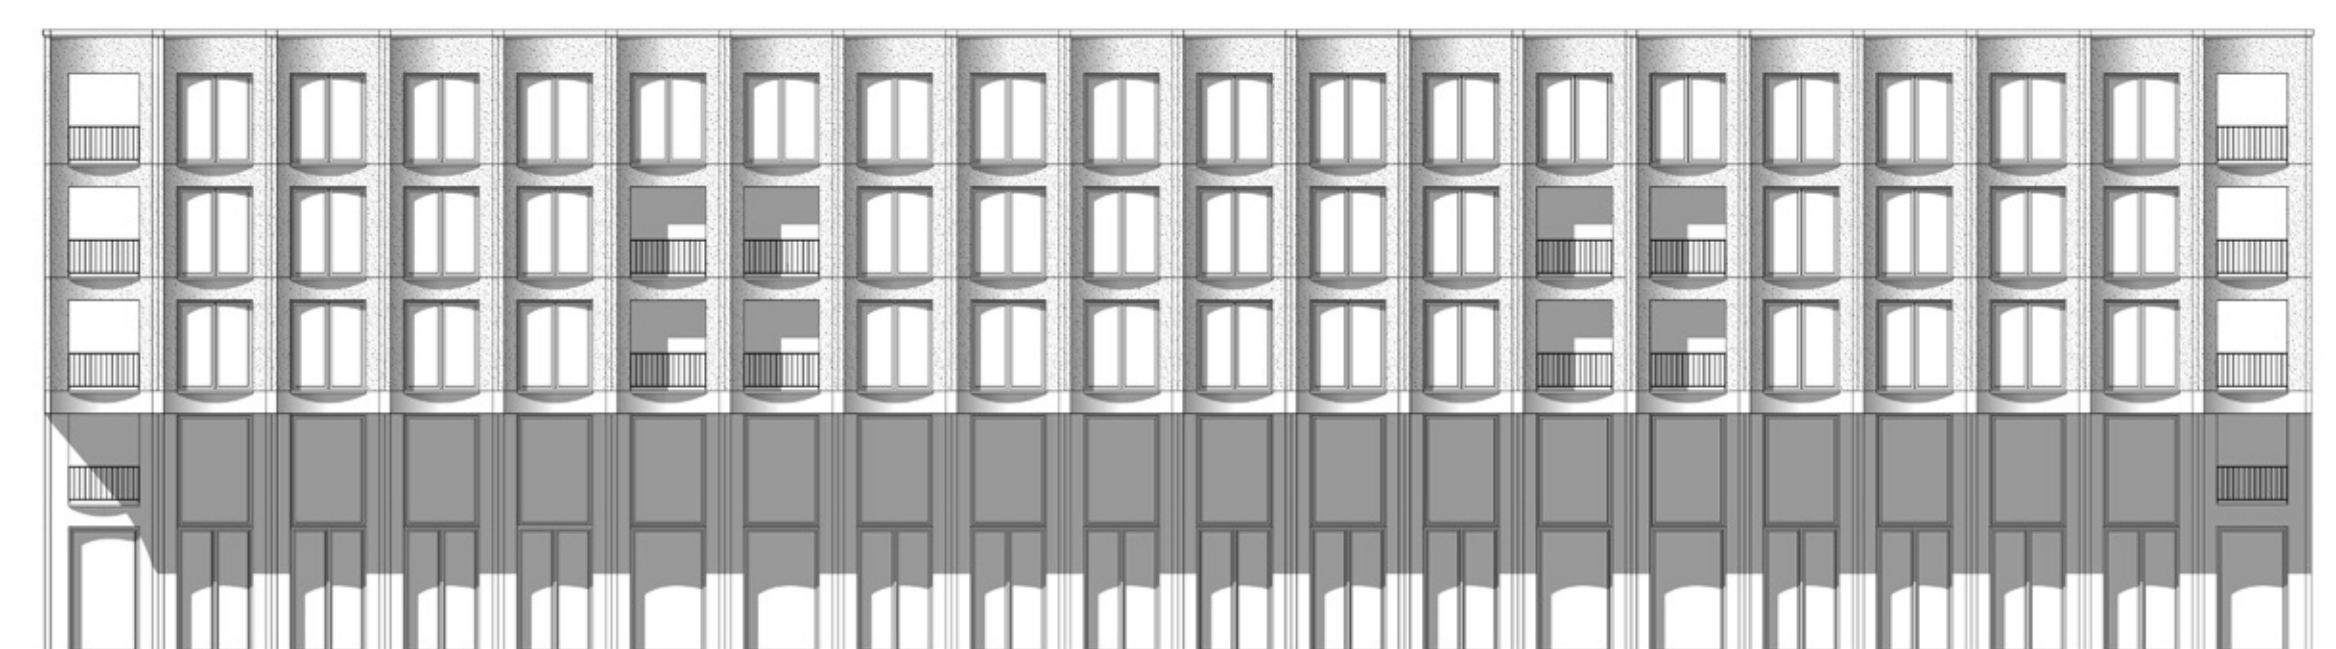

langsgevel van der Takstraat 1:200

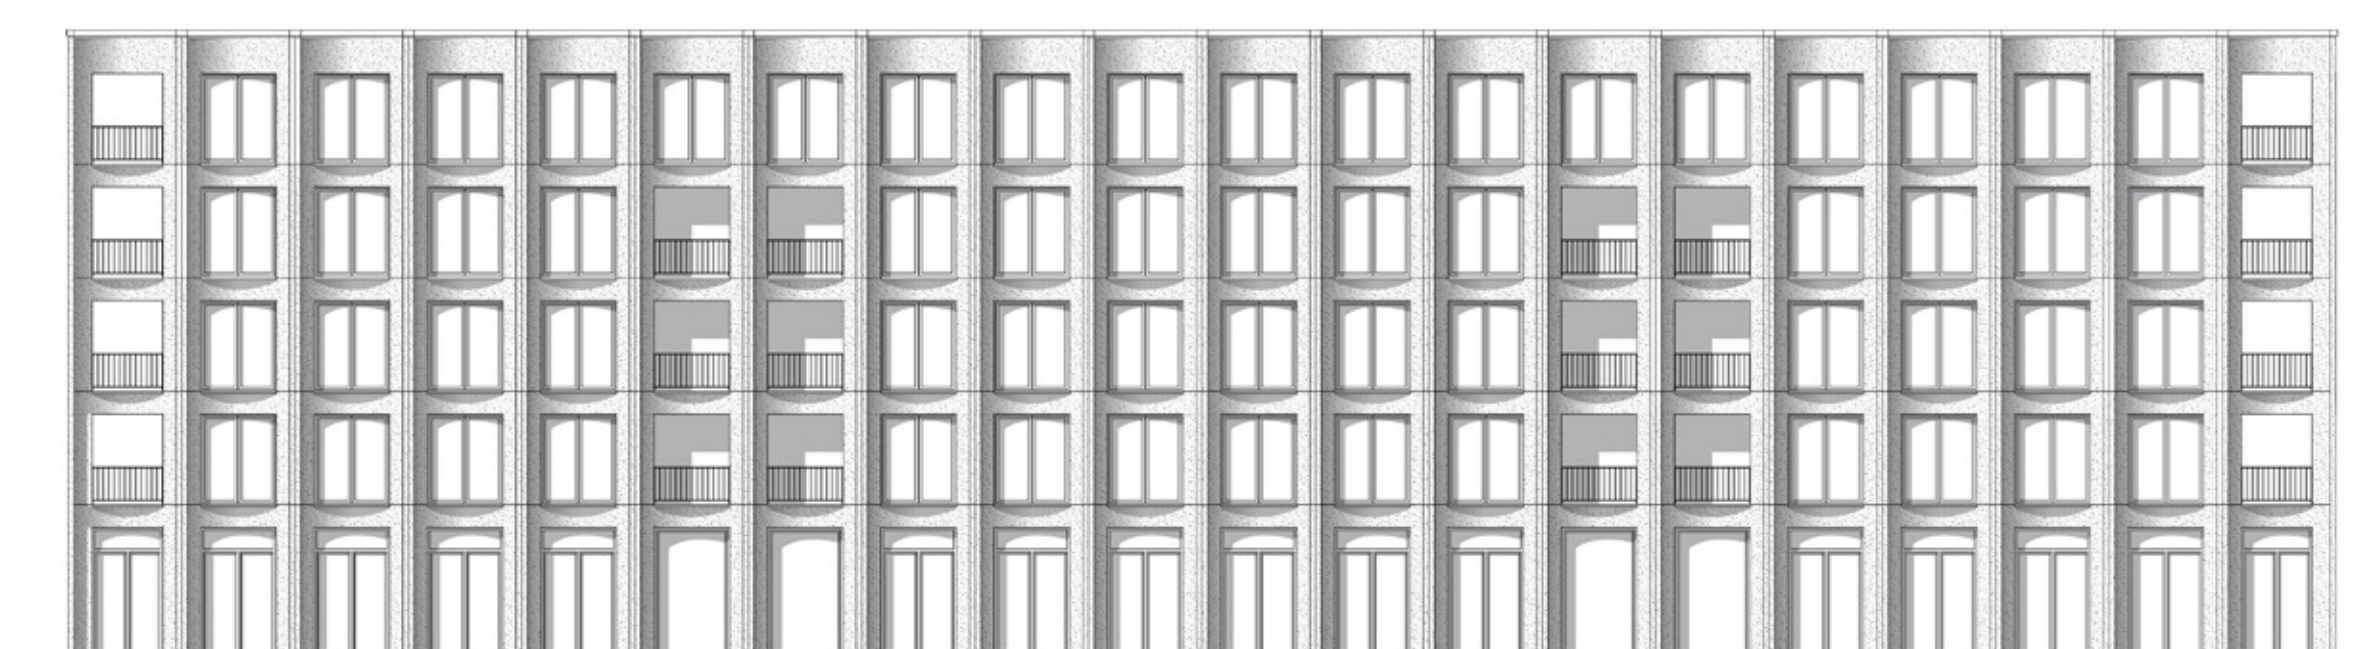

langsgevel 1:200

ROTTERDAMS PALAZZO

