



# PALAZZO GUADAGNI

GEVEL - DOORSNEDE

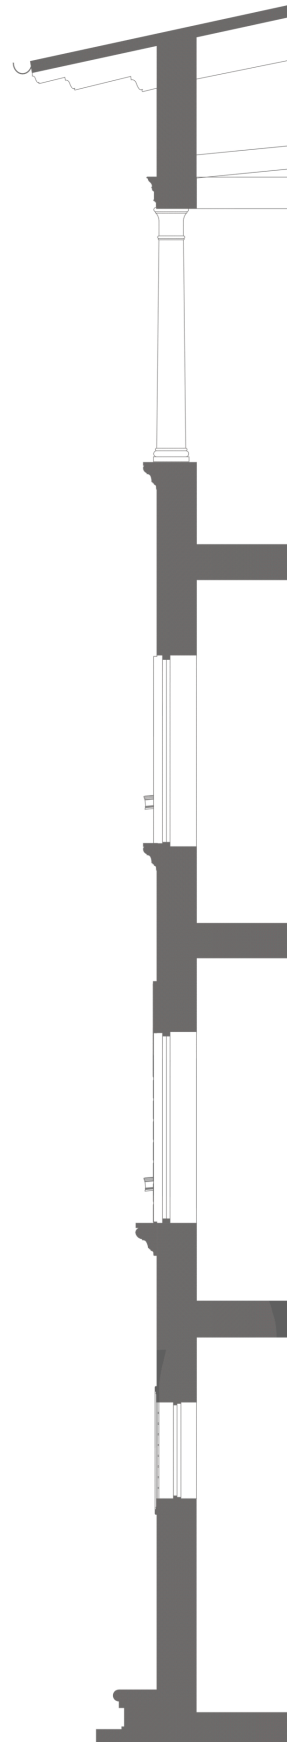

SCHAAL 1:20

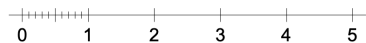

# PALAZZO GUADAGNI

SITUATIE

