


ONDERGRONDS

CO-HOUSING VOOR HANS & ELS
BRADLEY HOEDEMAN

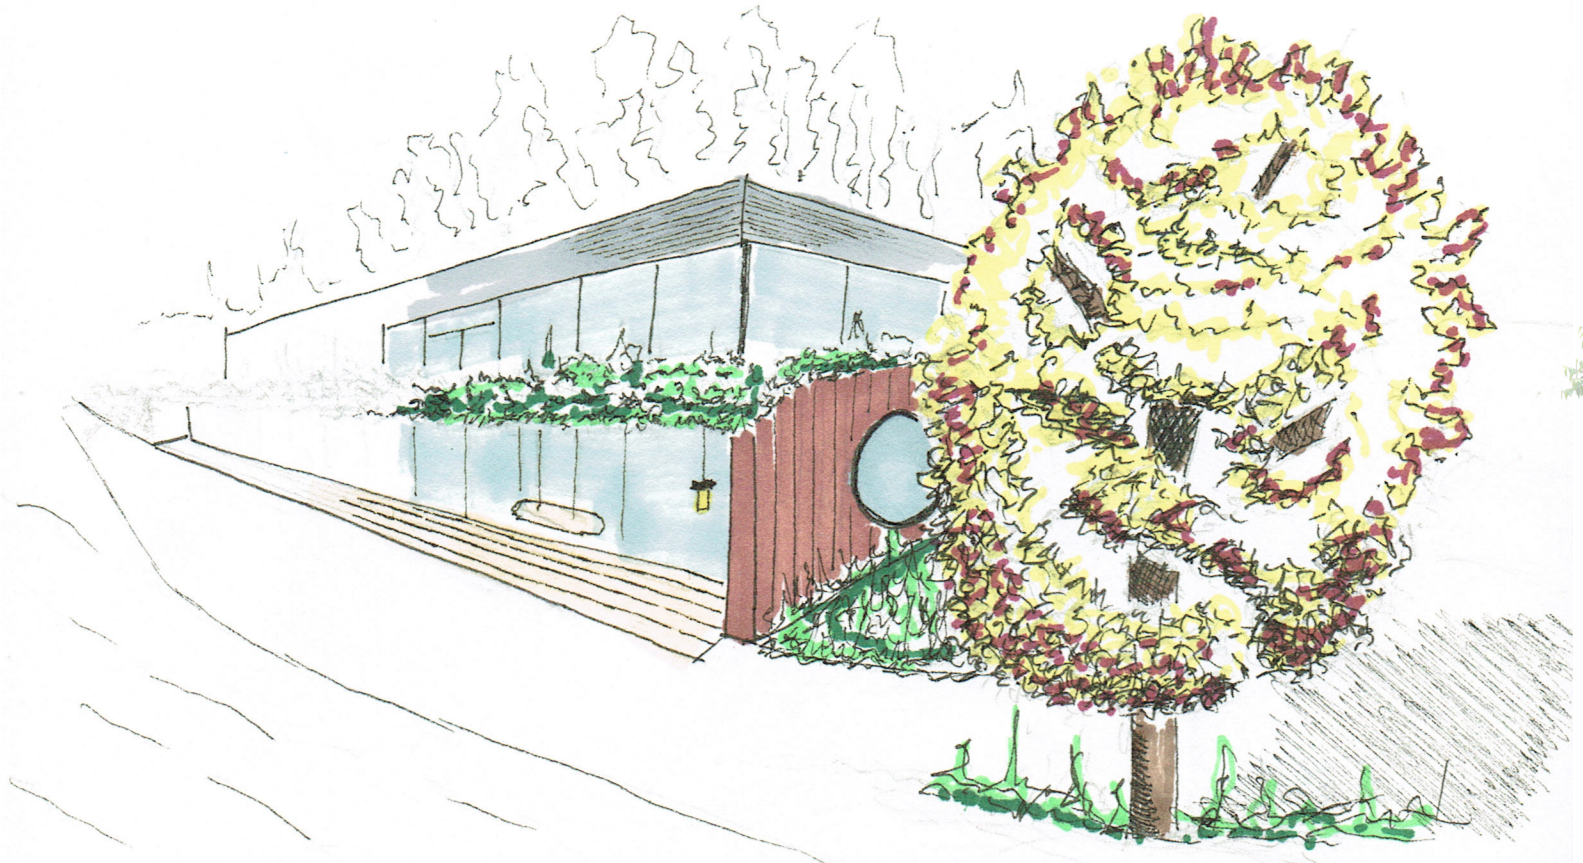

P1



ESDOORN HOUT
HOOFDBOUMATERIAAL

BETON
IN HET WERK GESTORT

AZOBÉ HOUT
DAMWAND



SPIEGELGLAS
ZUIDGEVEL


GROENDAK
LICHTE DAKTUIN

EPOXY GIETVLOER
SANITAIR



LENGTEDOORSNEDE
1:50


<25000>

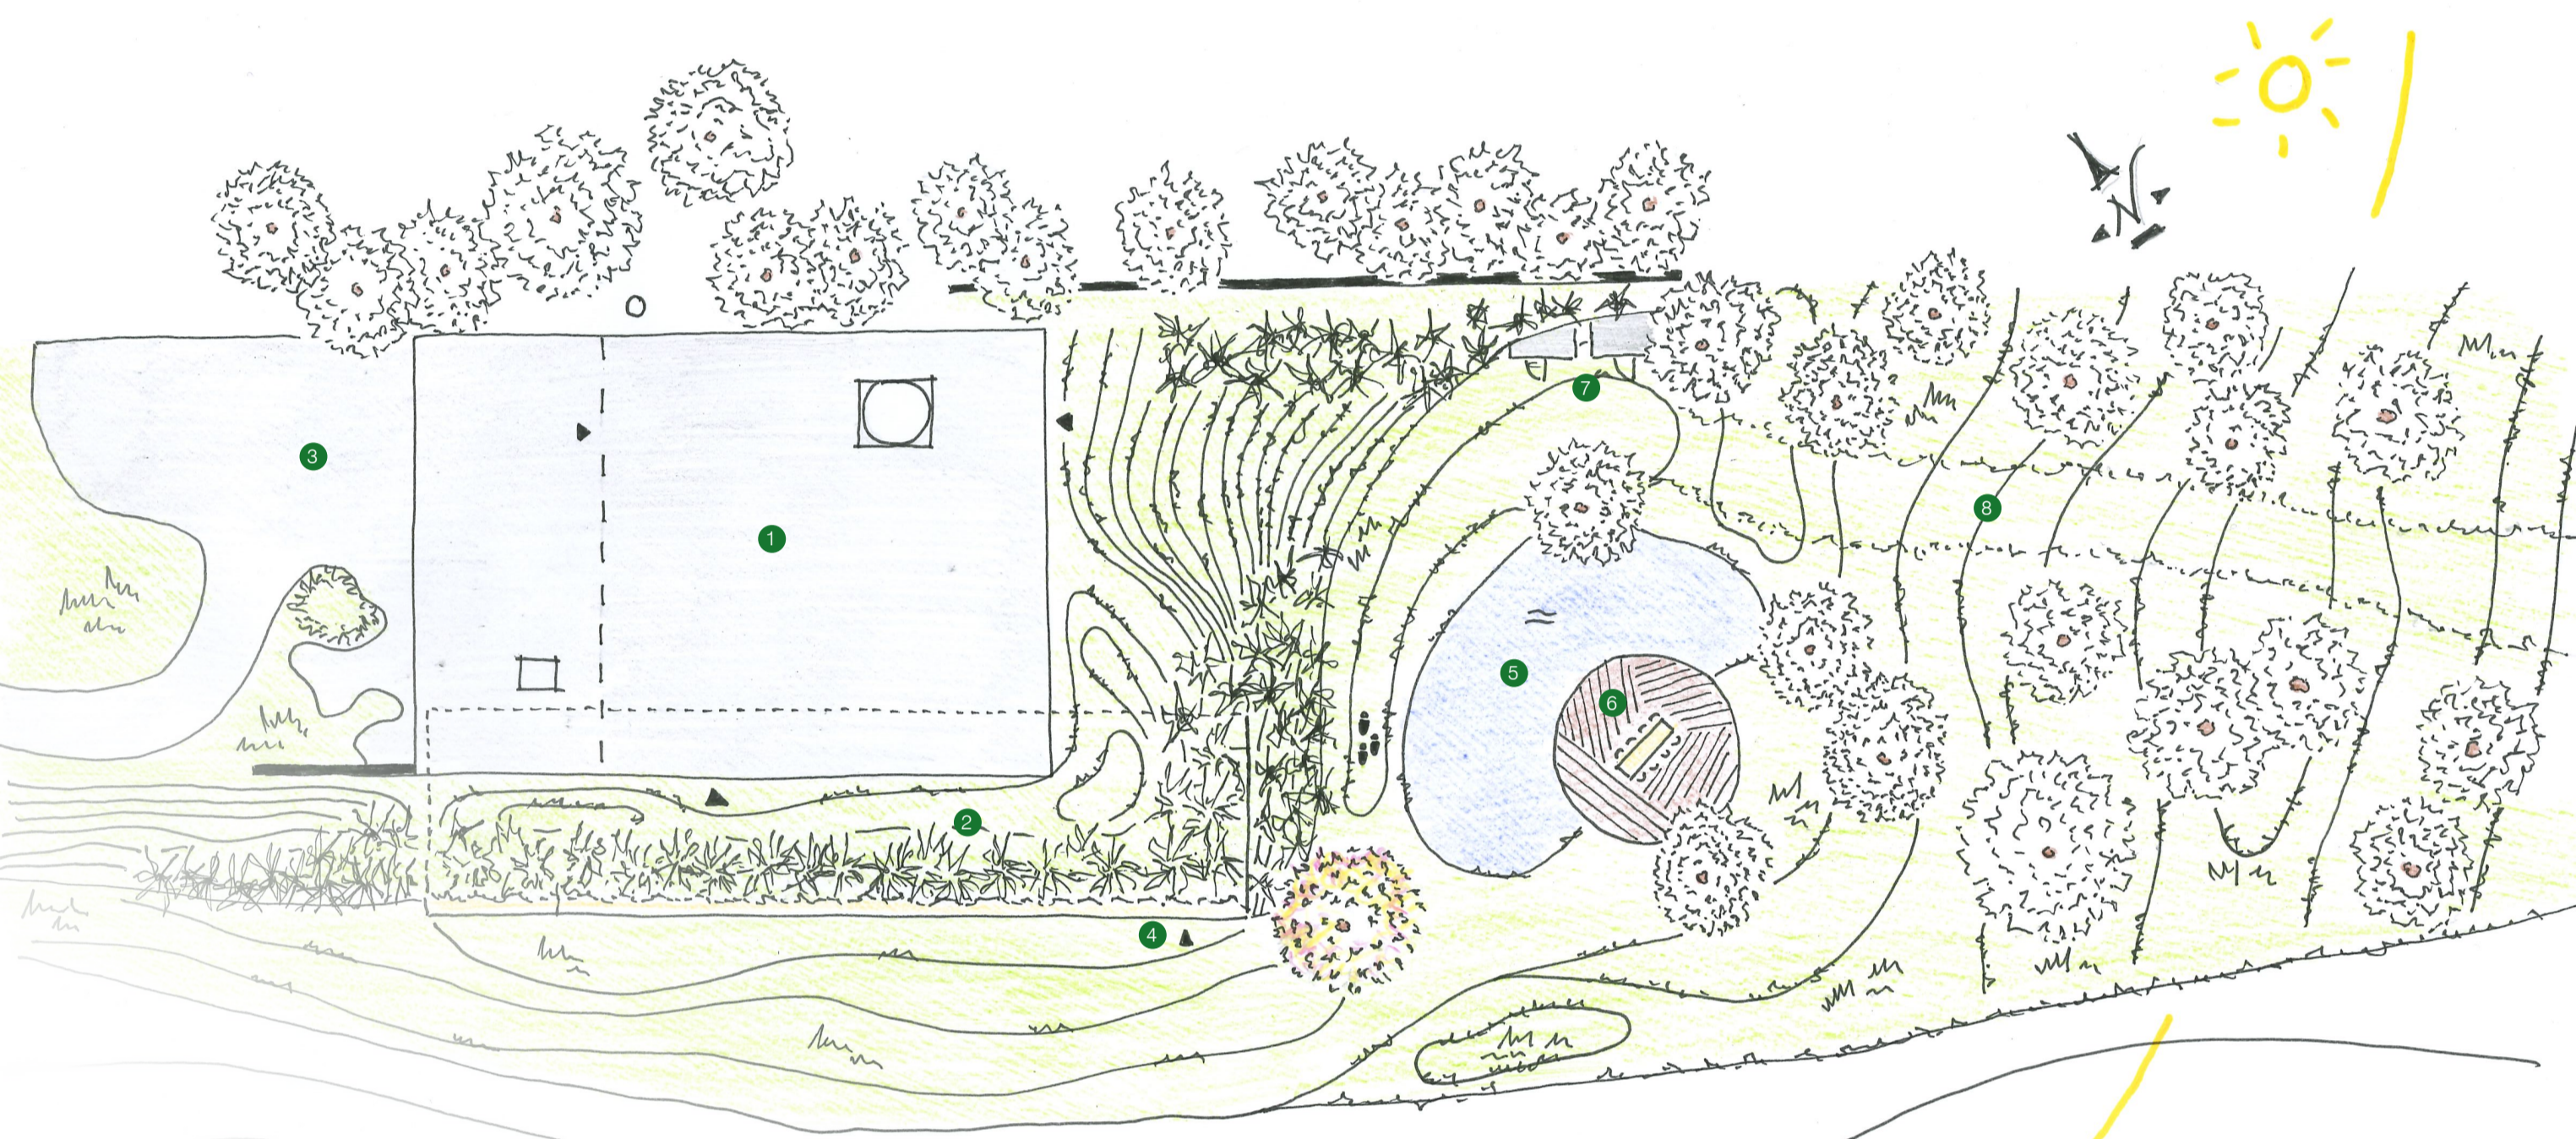

SITUATIE

- 1 BESTAANDE WONING
- 2 NIEUWE WONING (-01)
- 3 OPRIJLAAN BESTAANDE WONING
- 4 ENTREE NIEUWE WONING
- 5 ZWEMWUIVER
- 6 COLLECTIEF TERRAS
- 7 BUITENBERGINEN
- 8 OPRIJLAAN NIEUWE WONING


SITUATIE
1:200

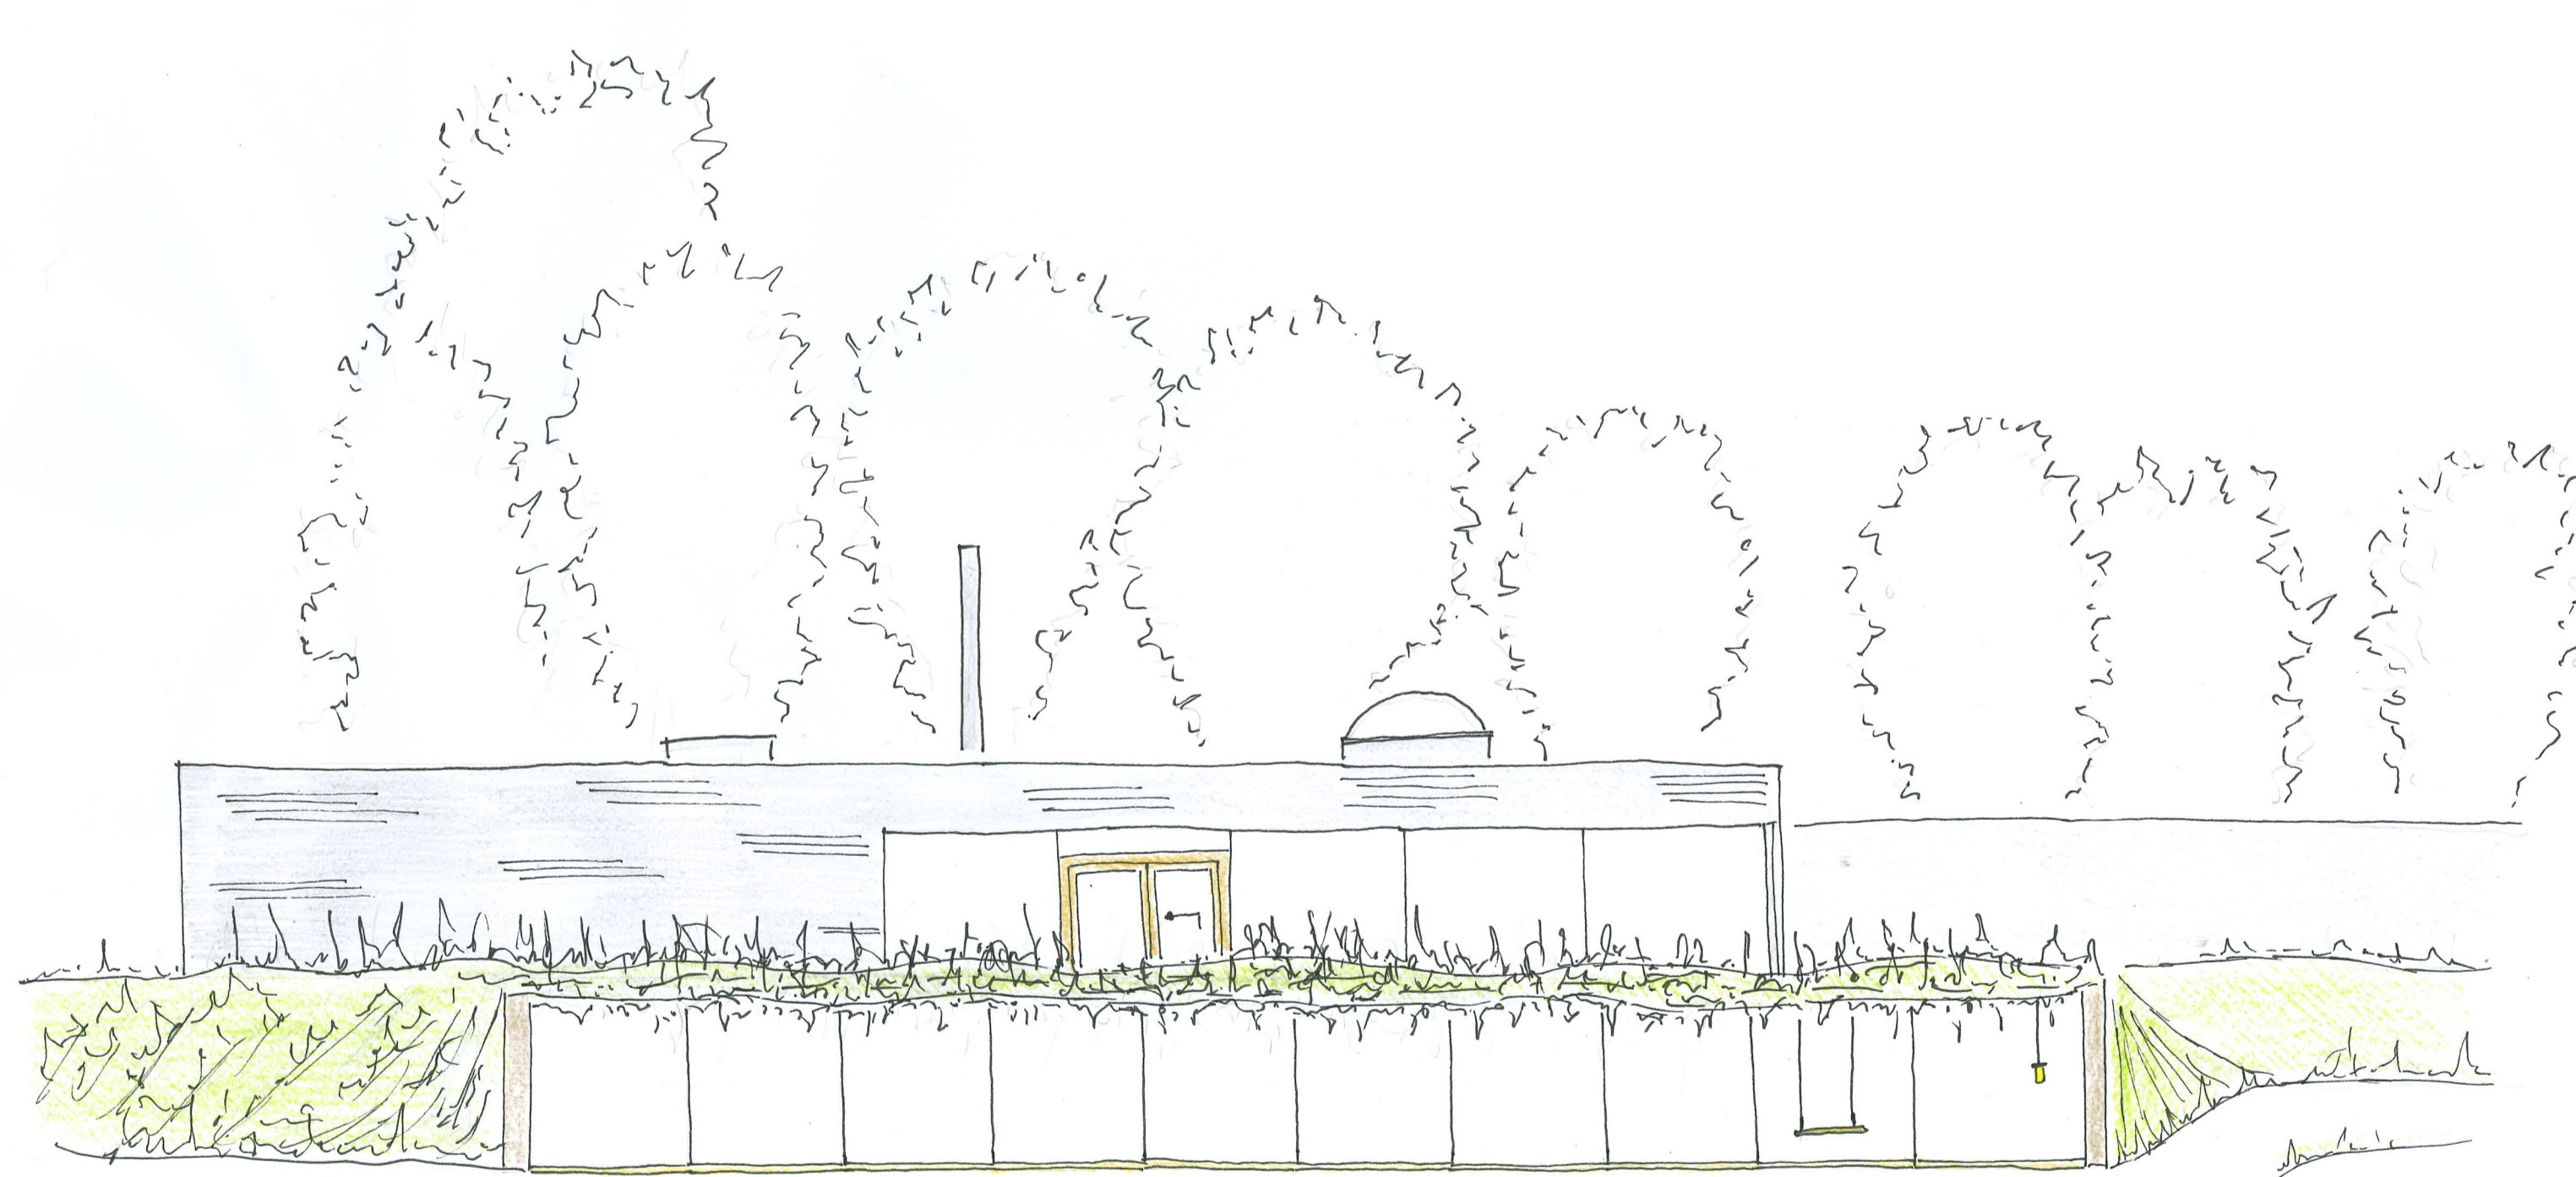


ZUIDGEVEL
1:100




ENTREE

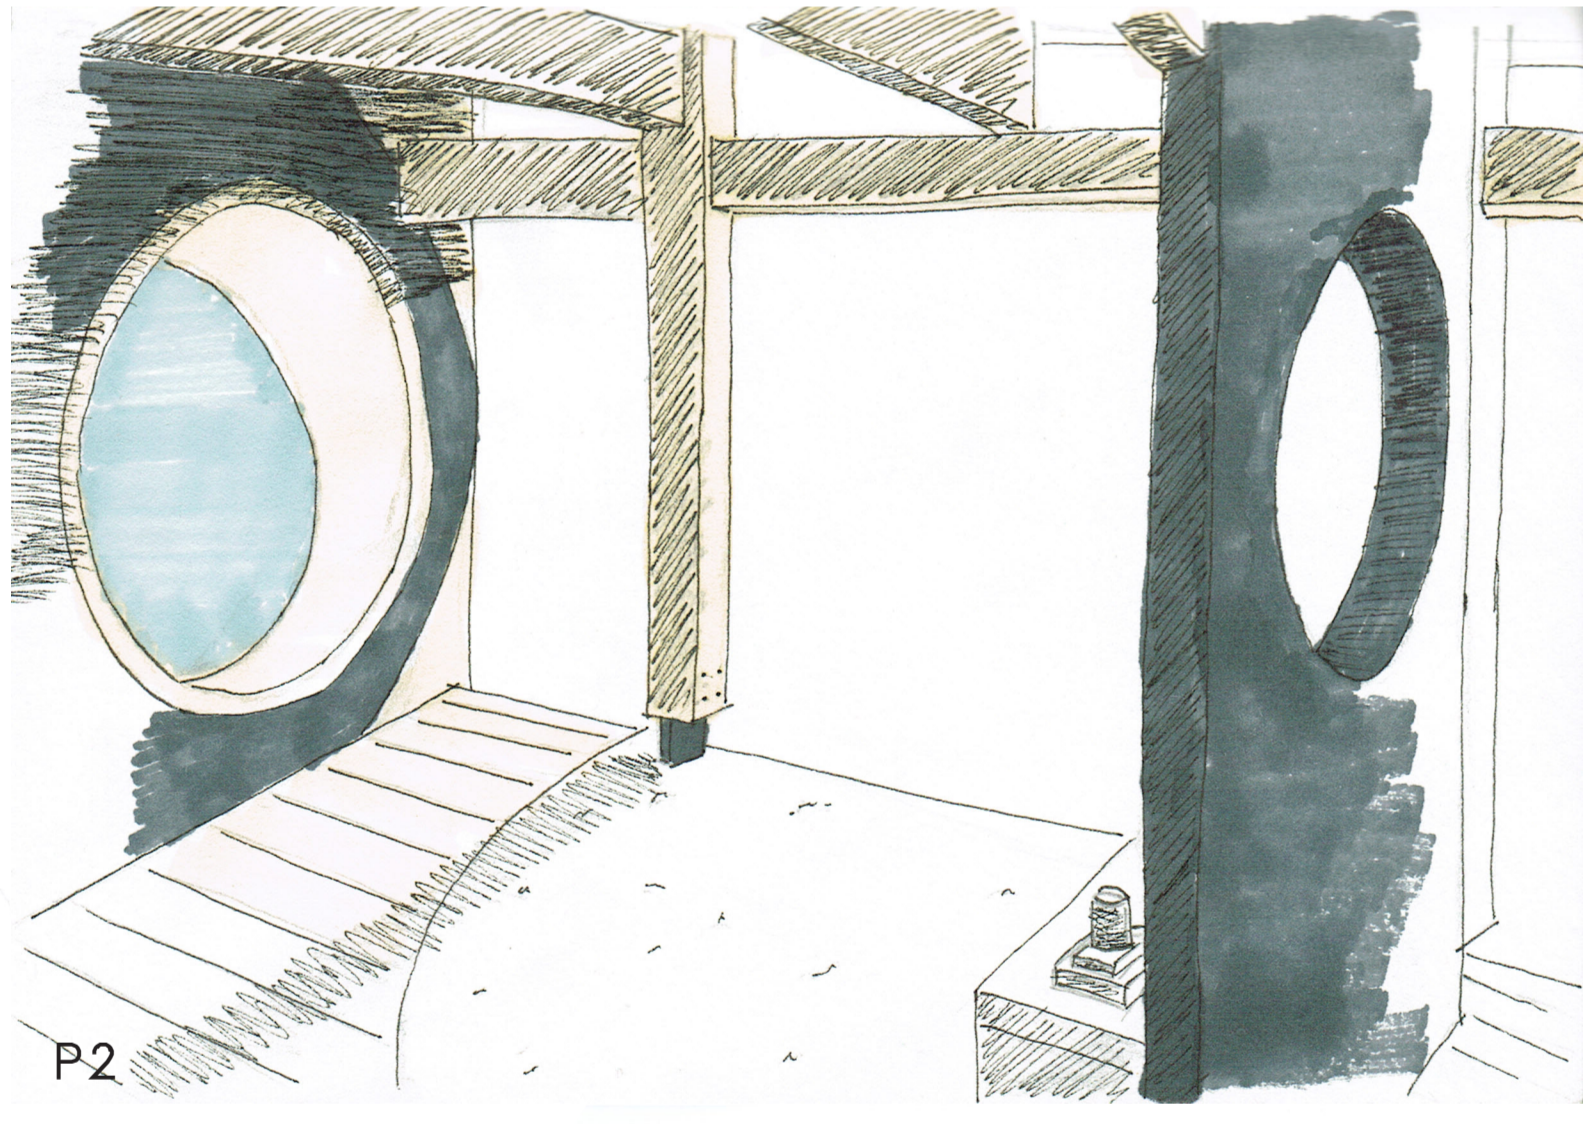


P2

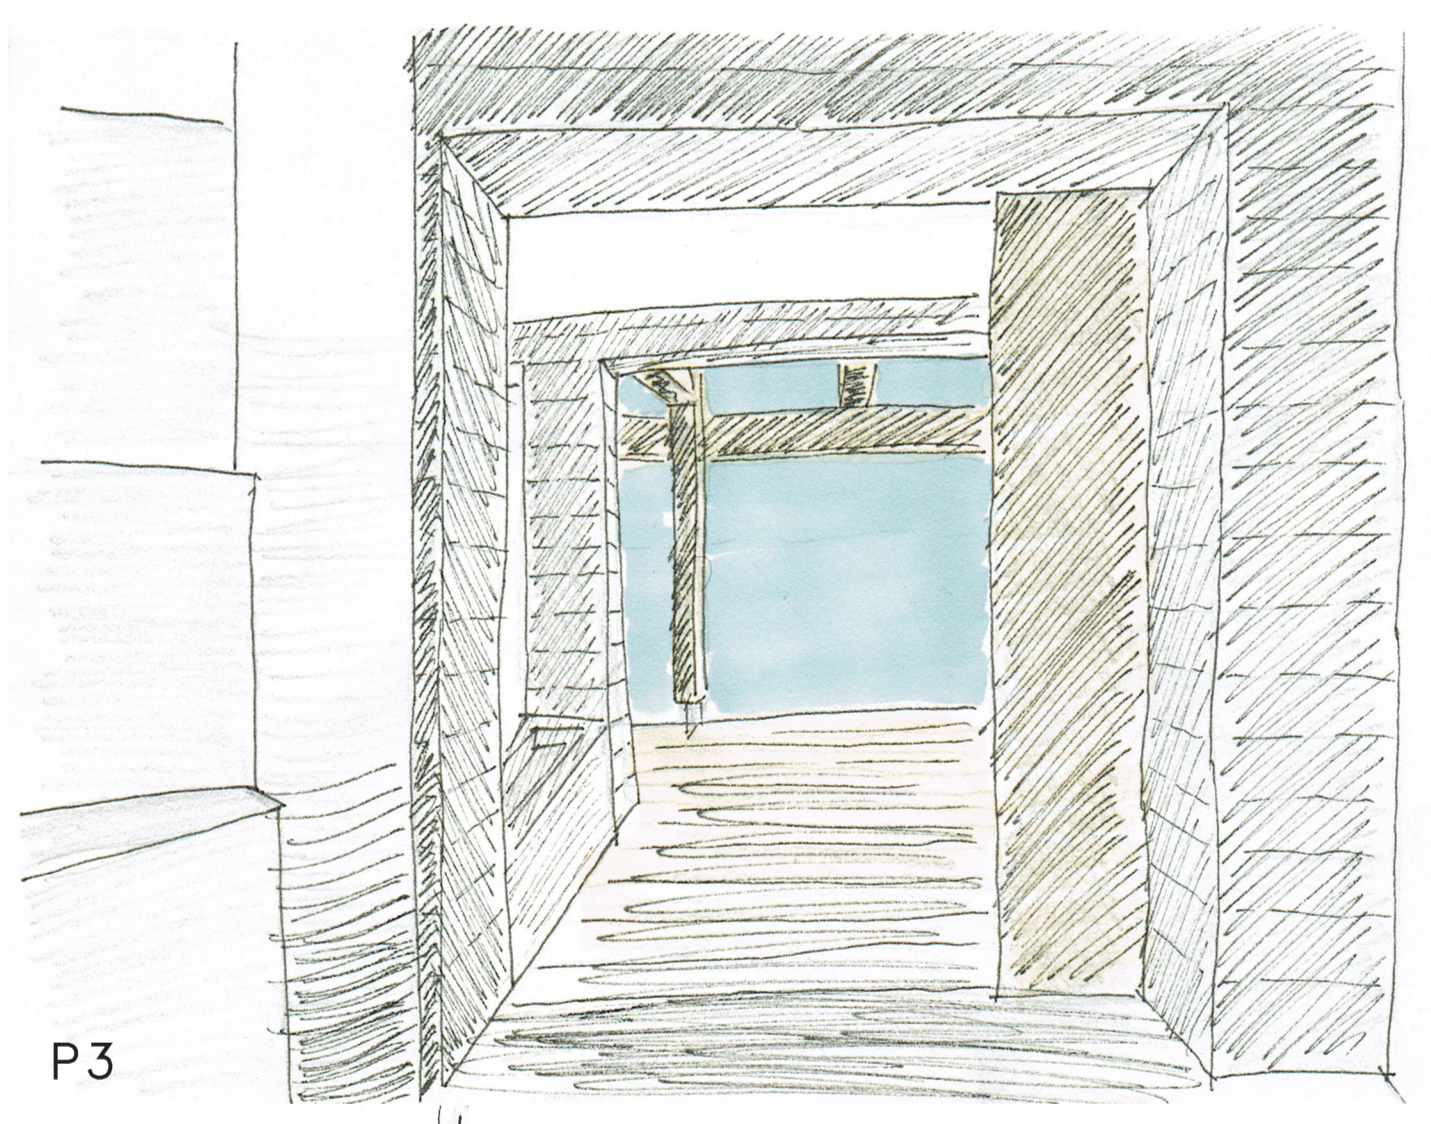


P3

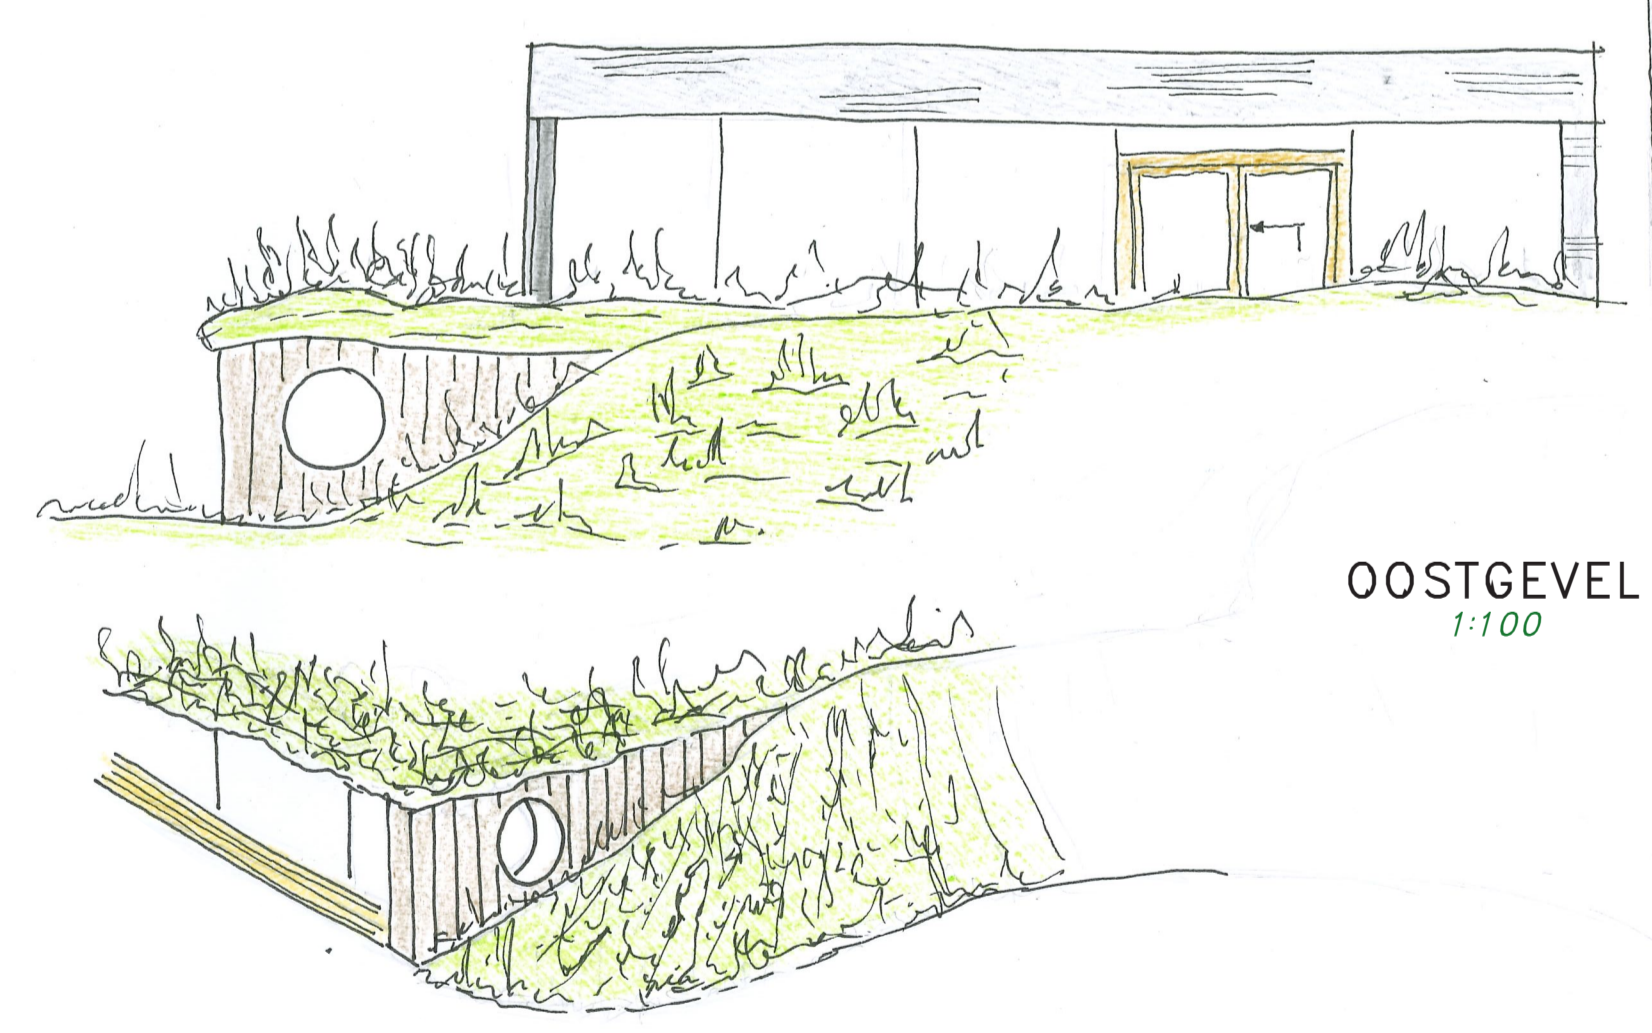

OOSTGEVEL
1:100

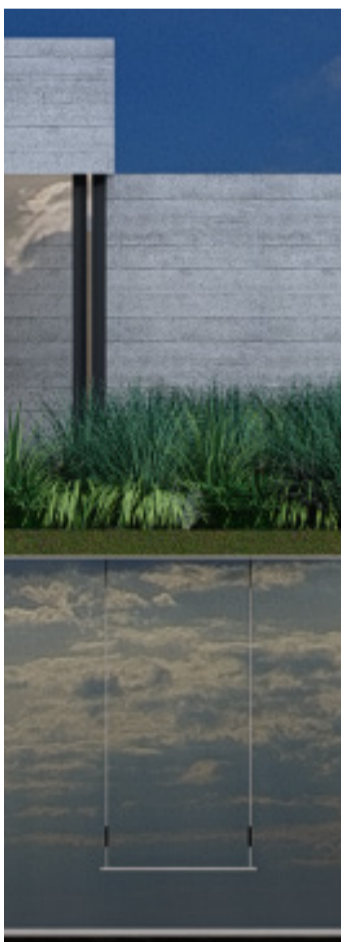

FRAGMENT
ZUIDGEVEL

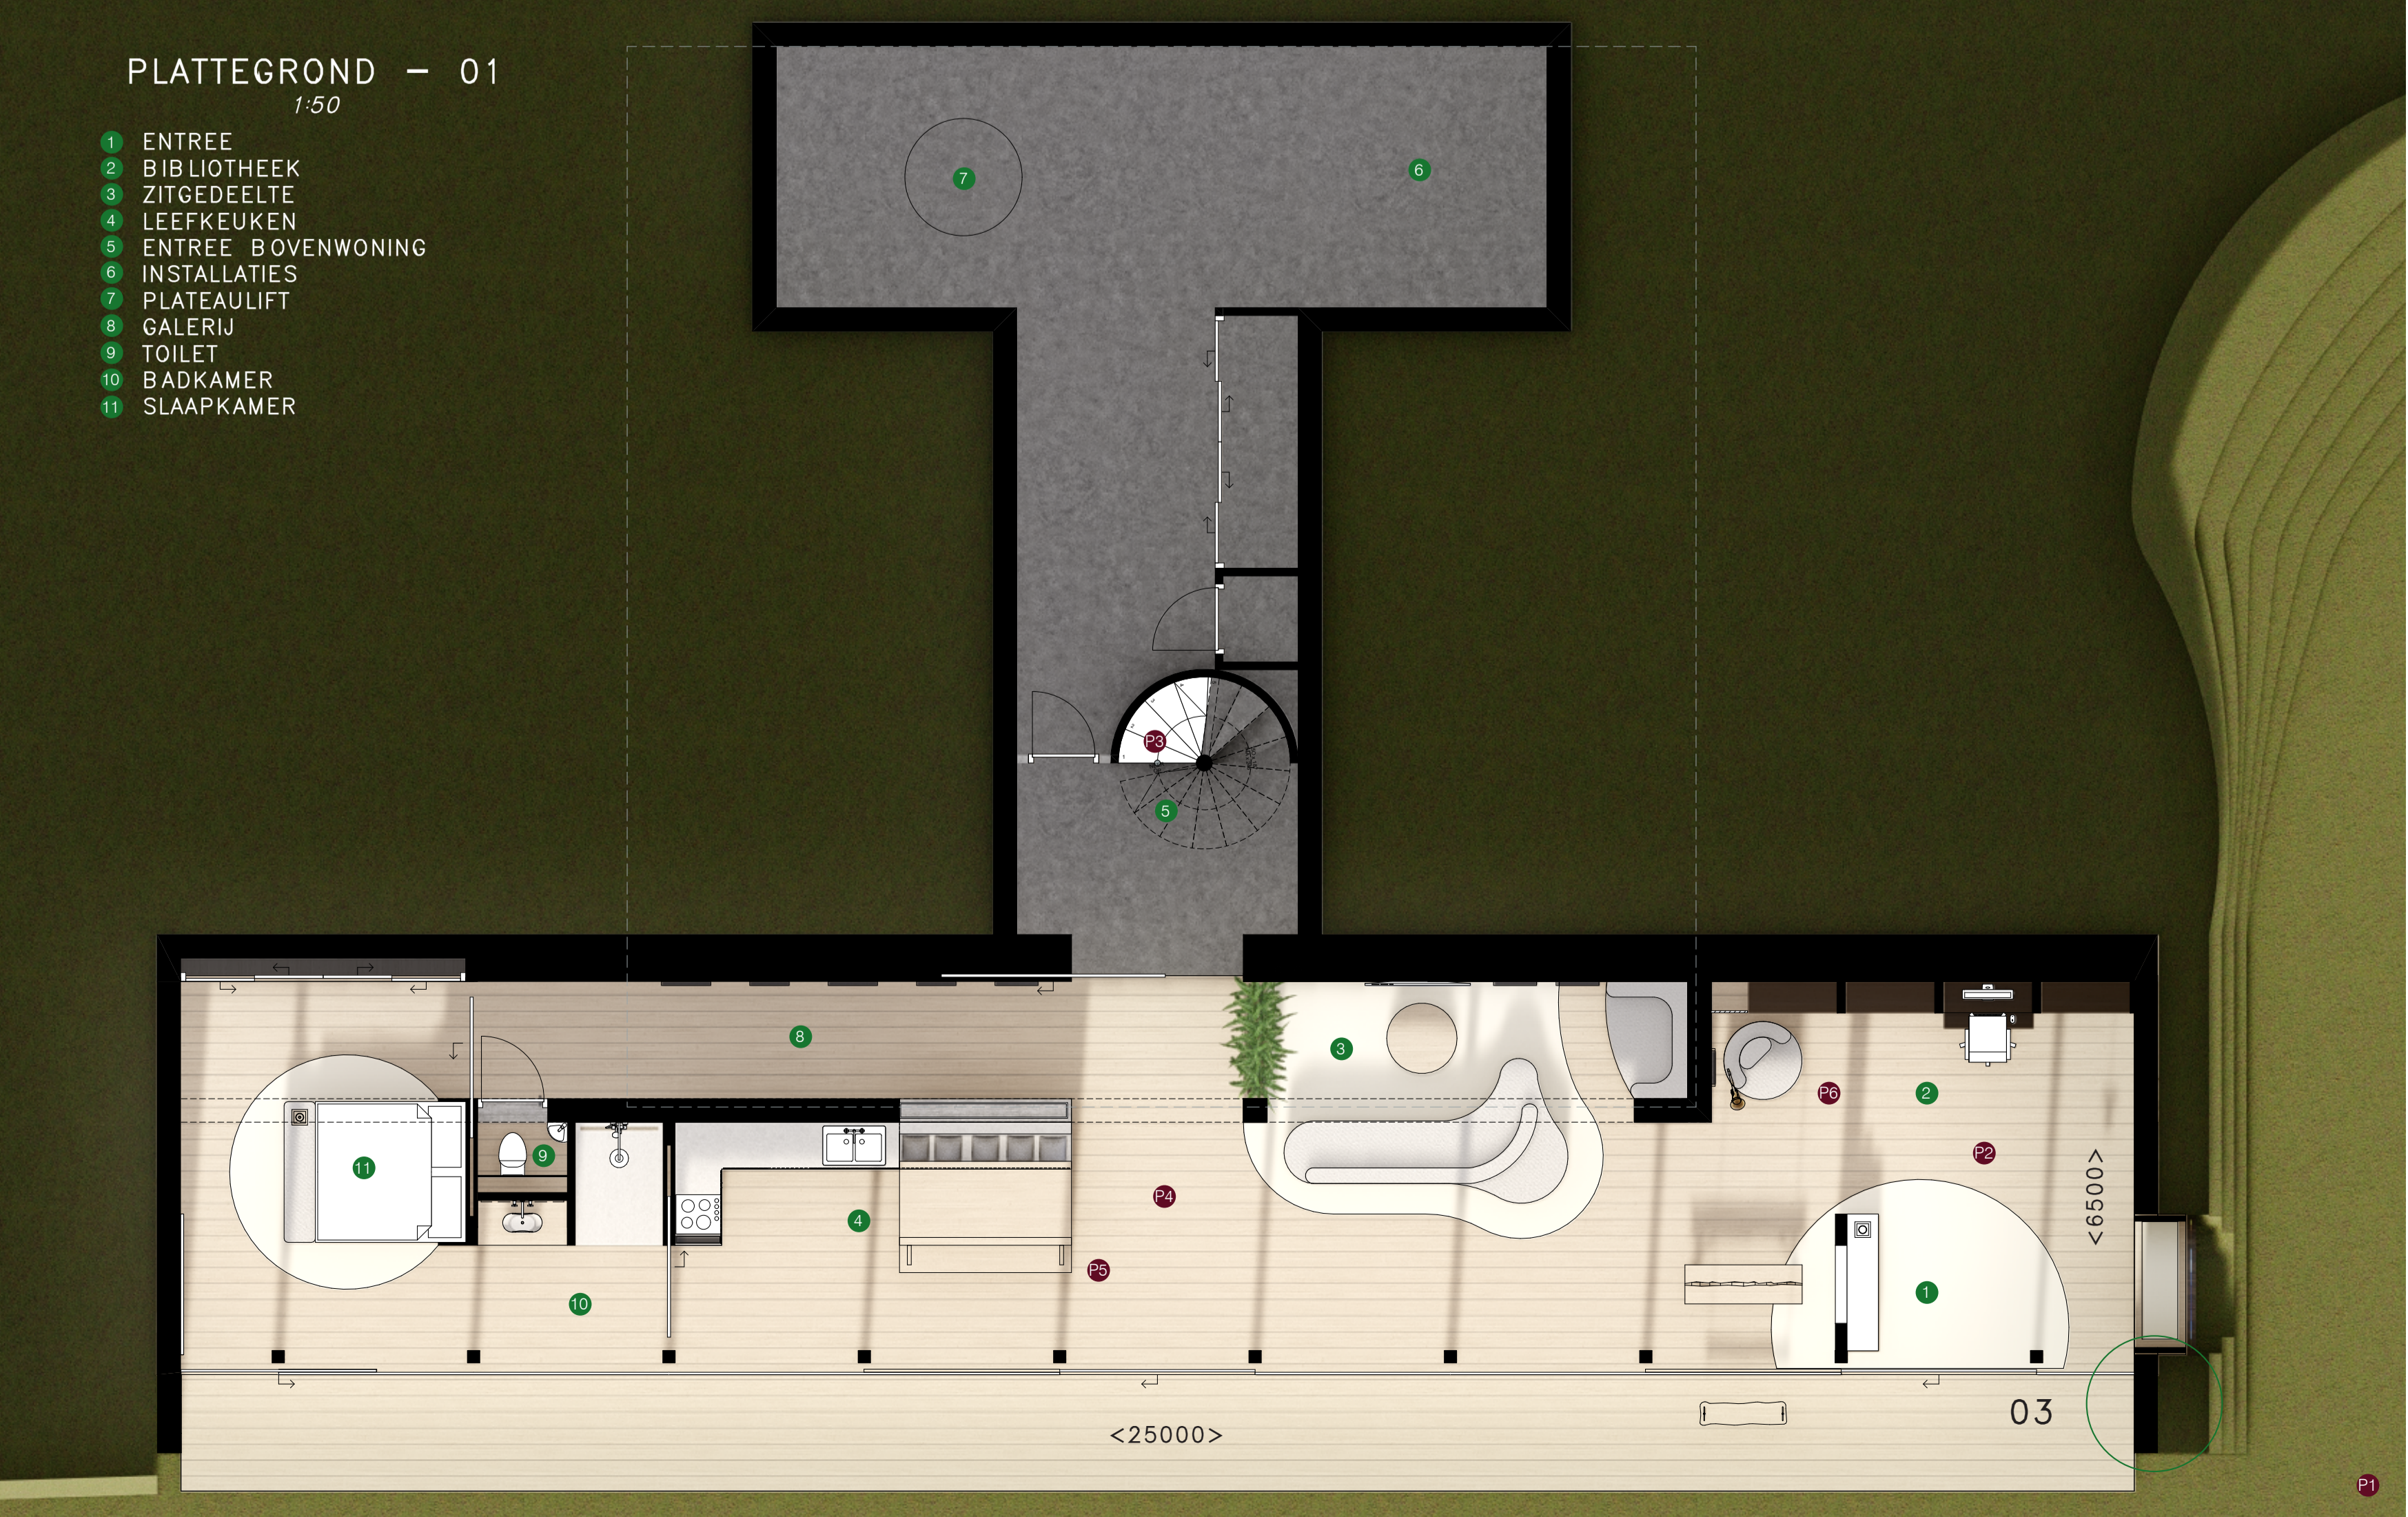


PLATTEGROND - 01
1:50

- 1 ENTREE
- 2 BIBLIOTHEEK
- 3 ZITGEDEELTE
- 4 LEEFKEUKEN
- 5 ENTREE BOVENWONING
- 6 INSTALLATIES
- 7 PLATEAULIFT
- 8 GALERIJ
- 9 TOILET
- 10 BADKAMER
- 11 SLAAPKAMER

<25000>

03

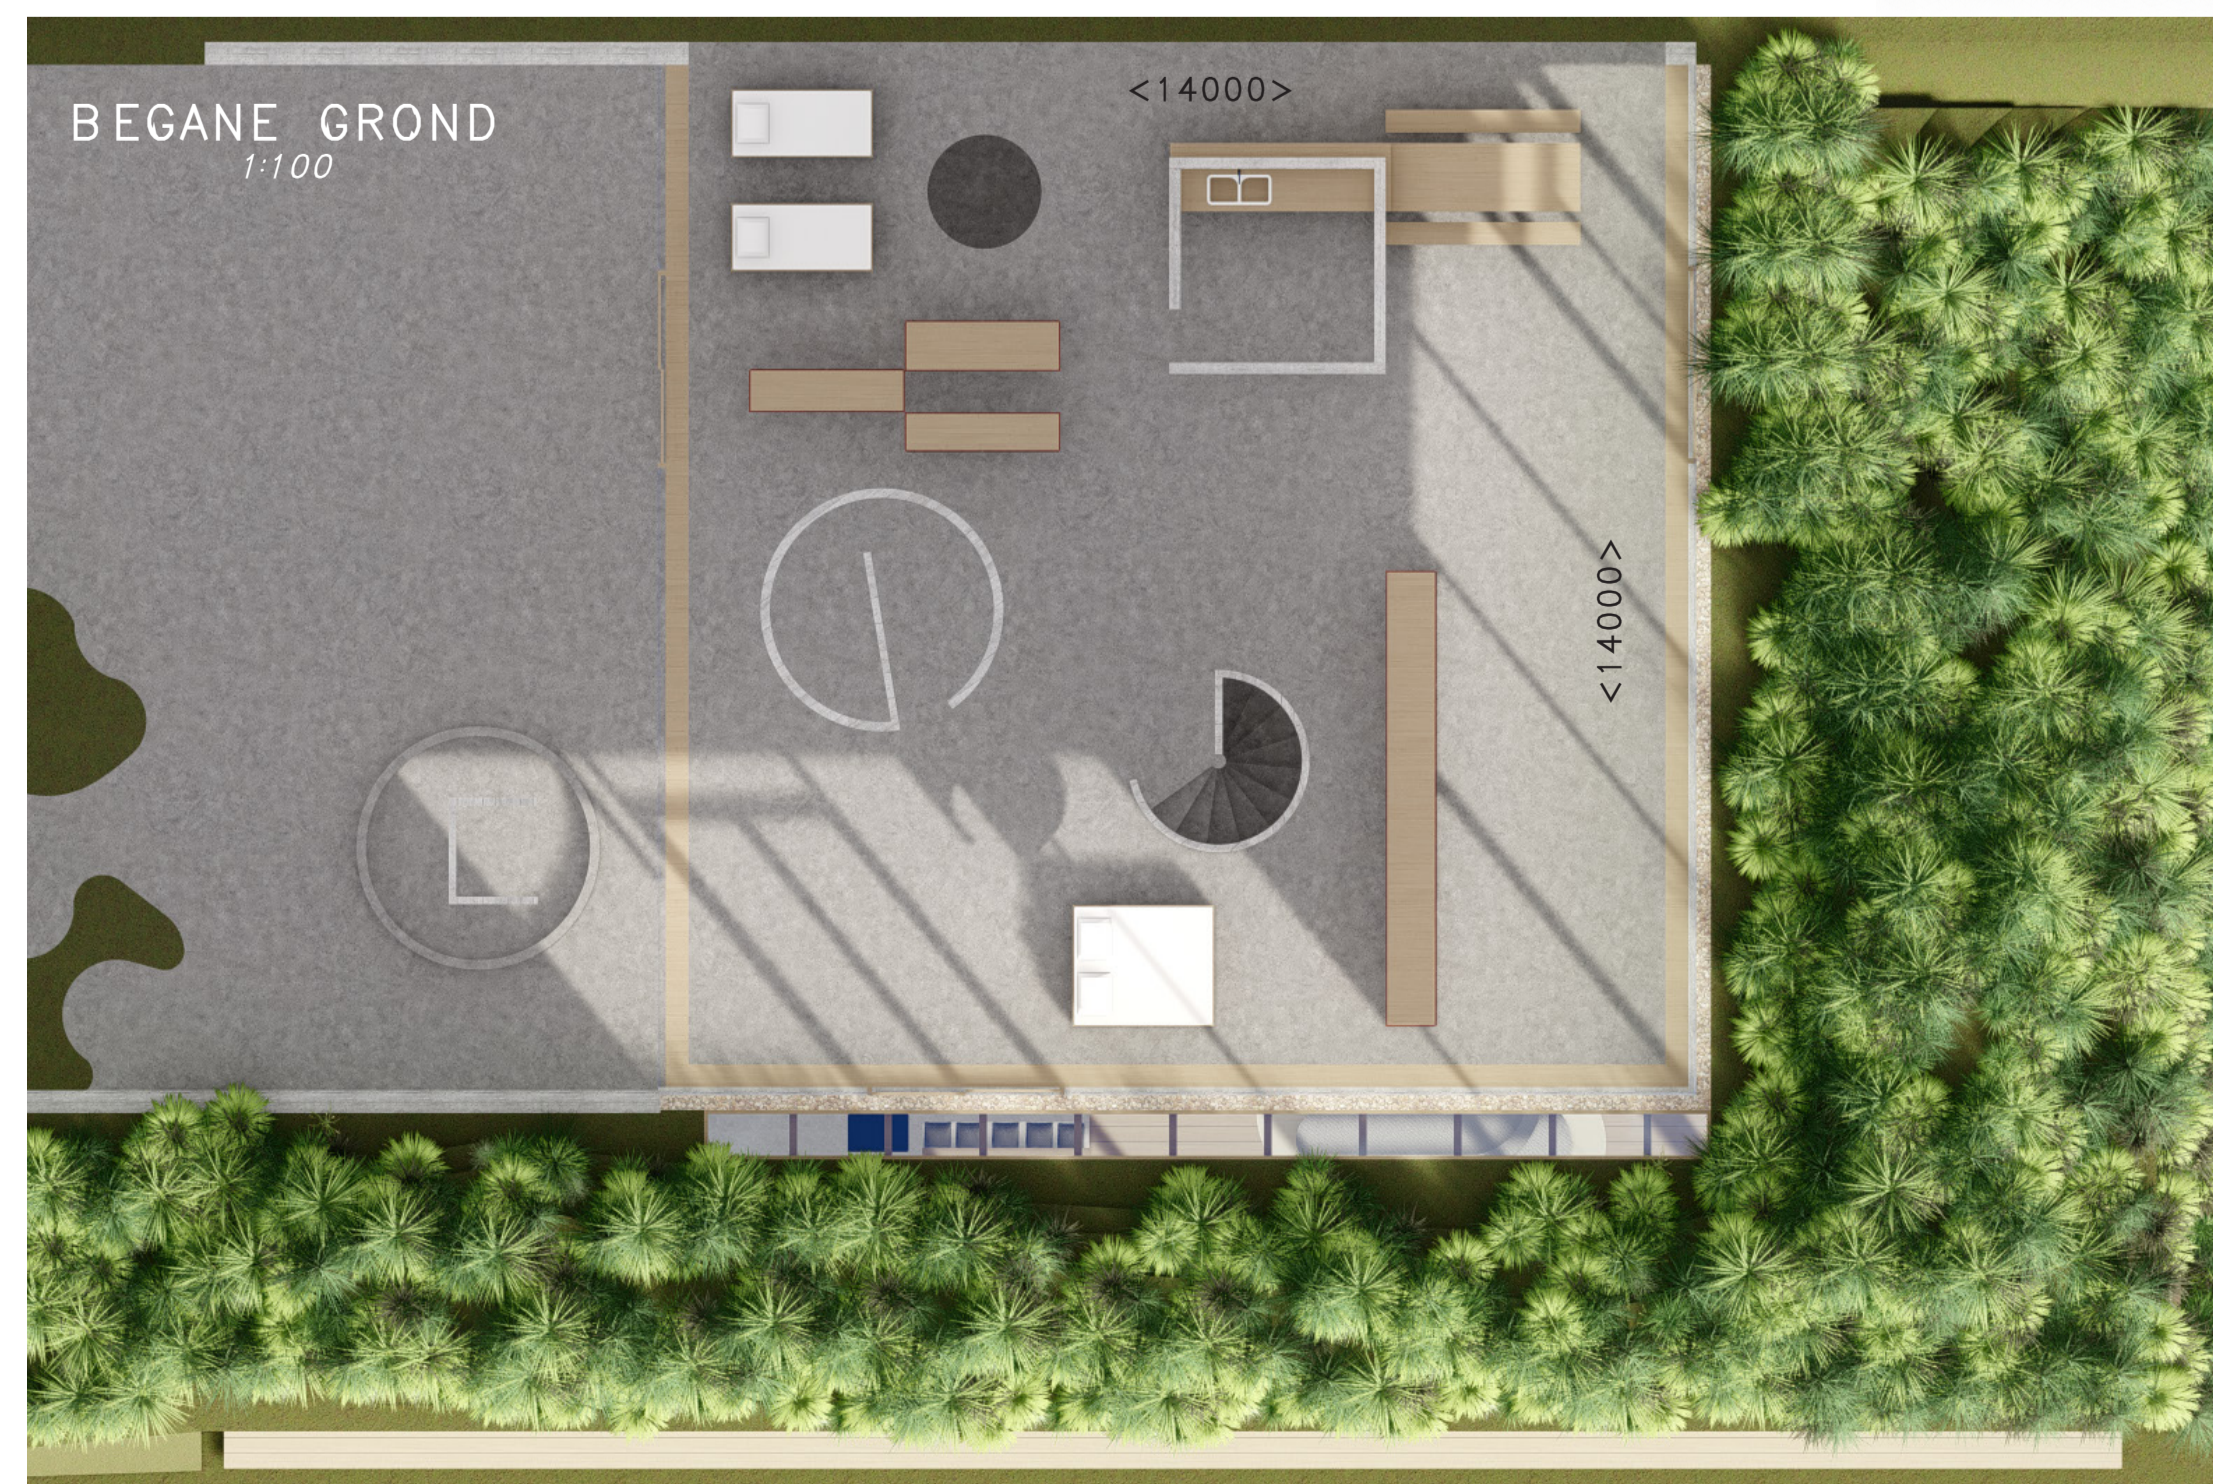

BEGANE GROND
1:100

<14000>

<14000>

