

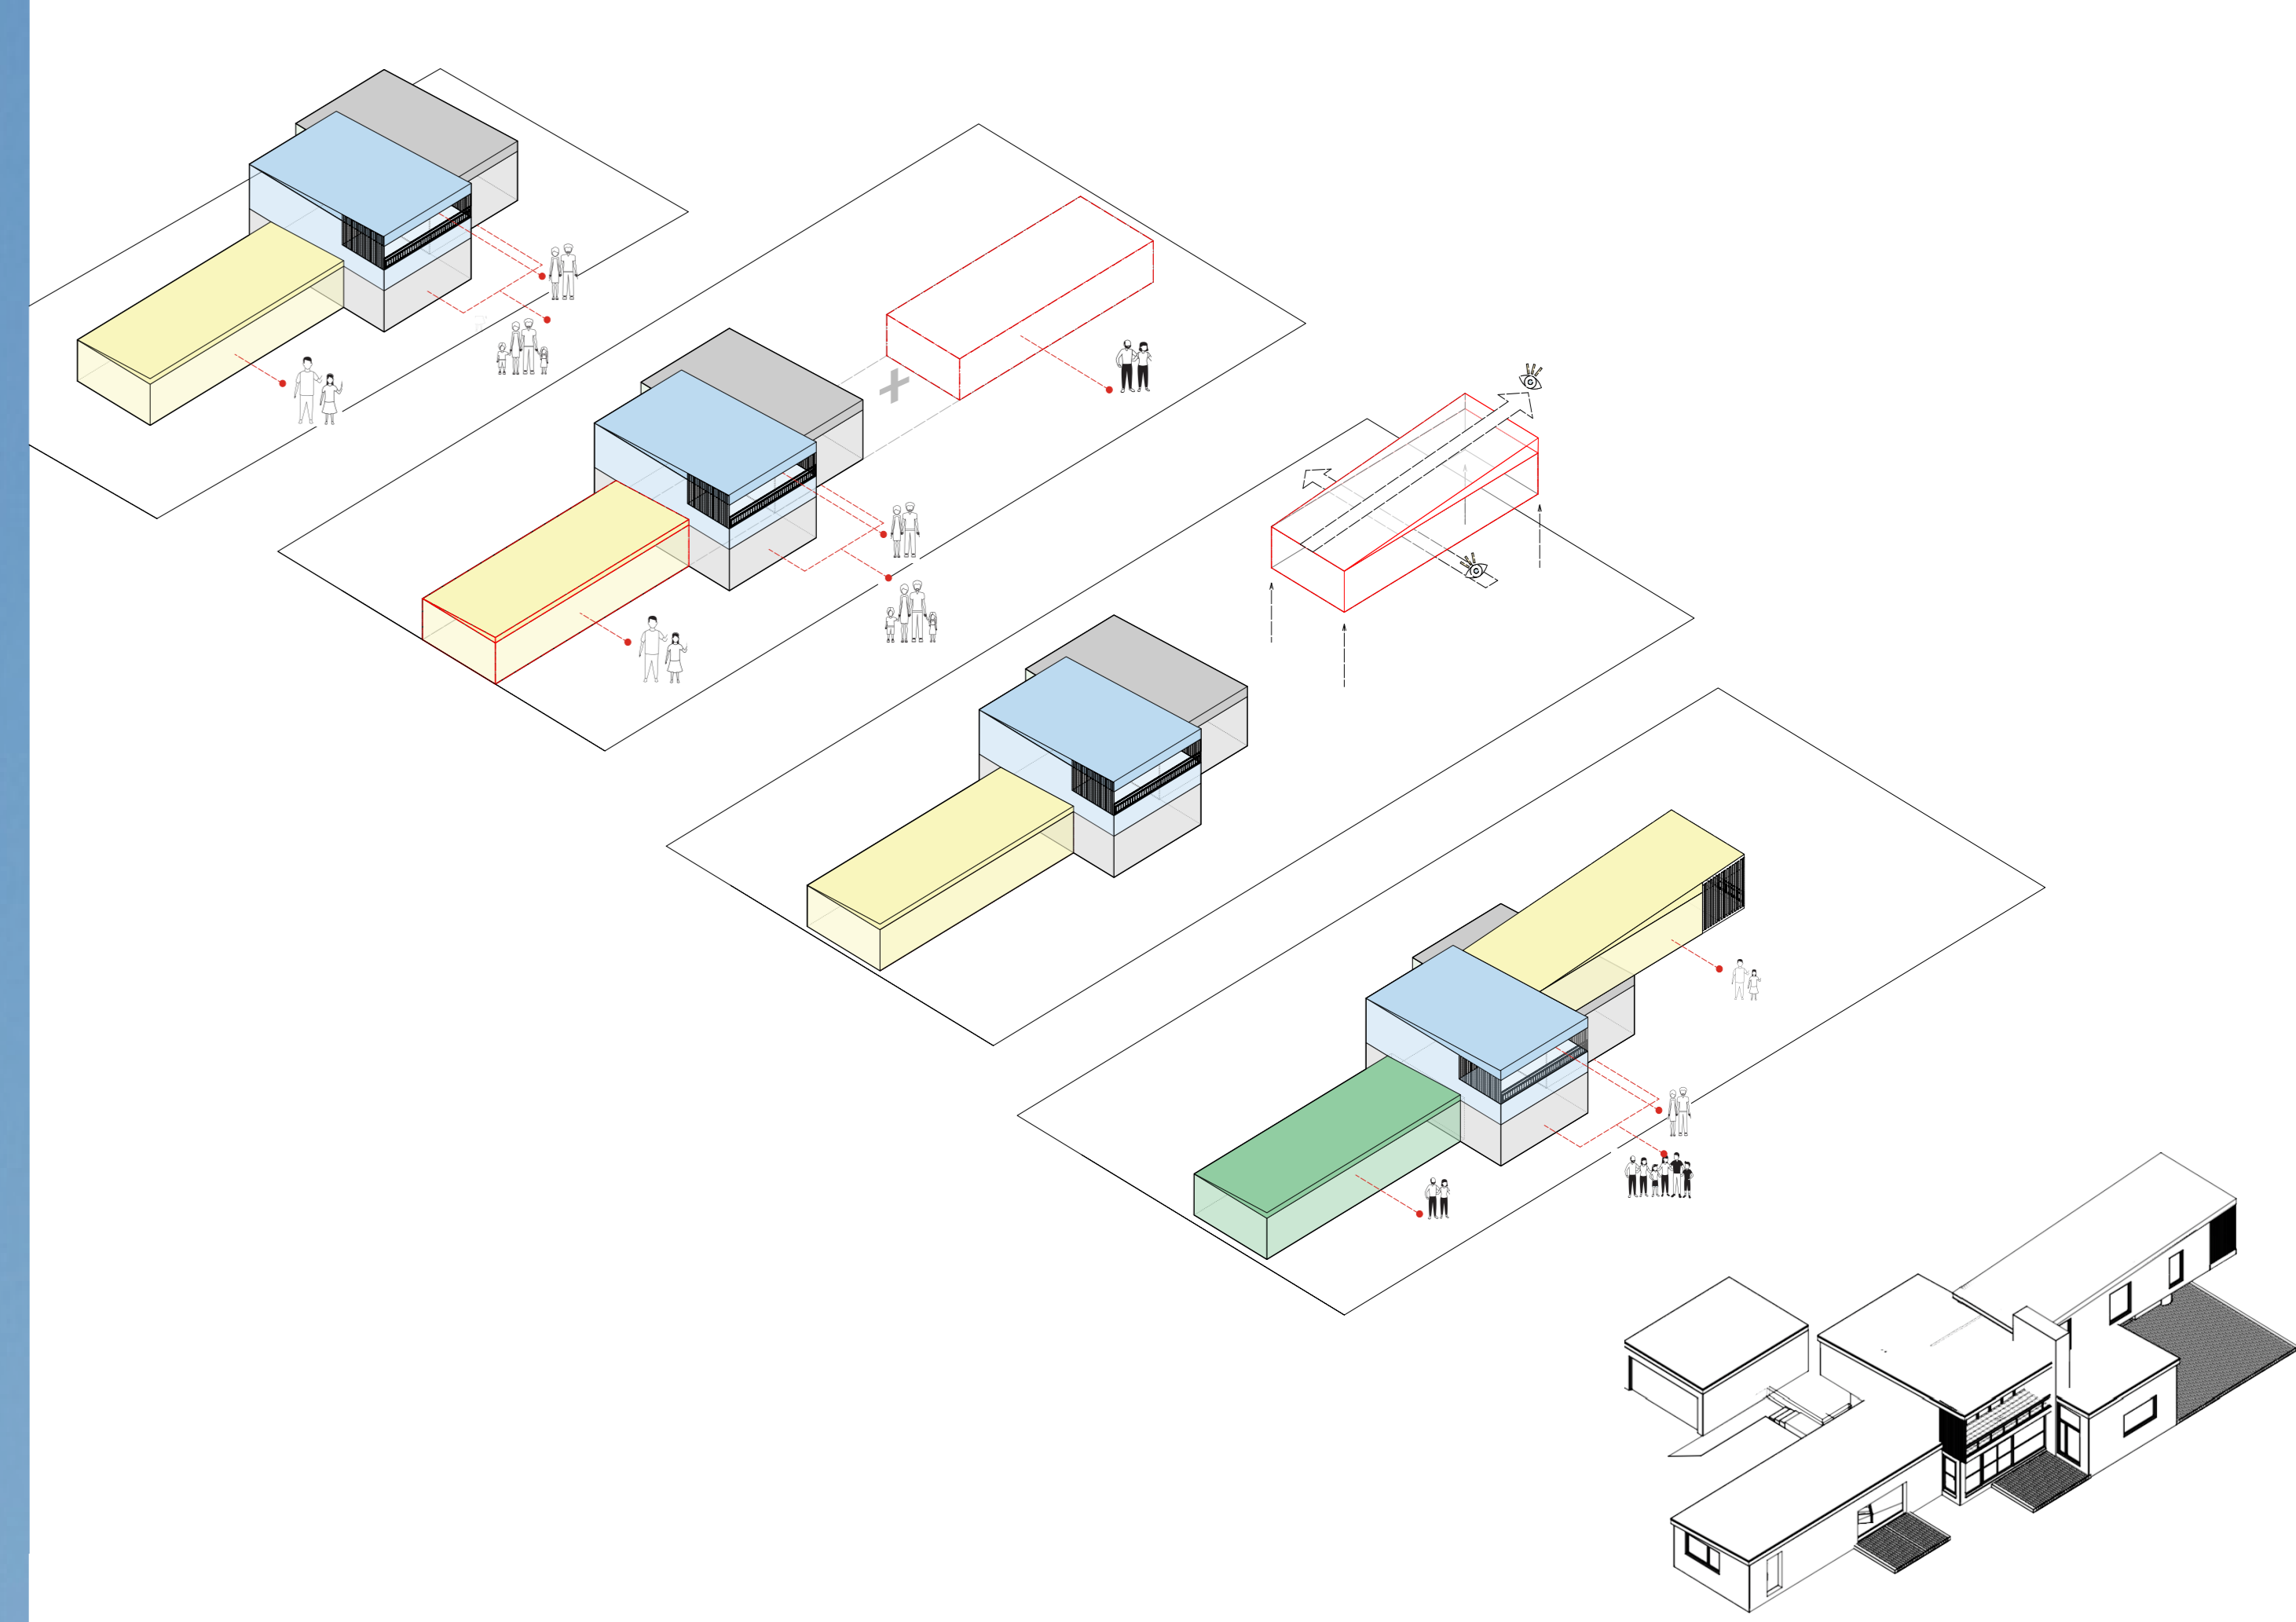
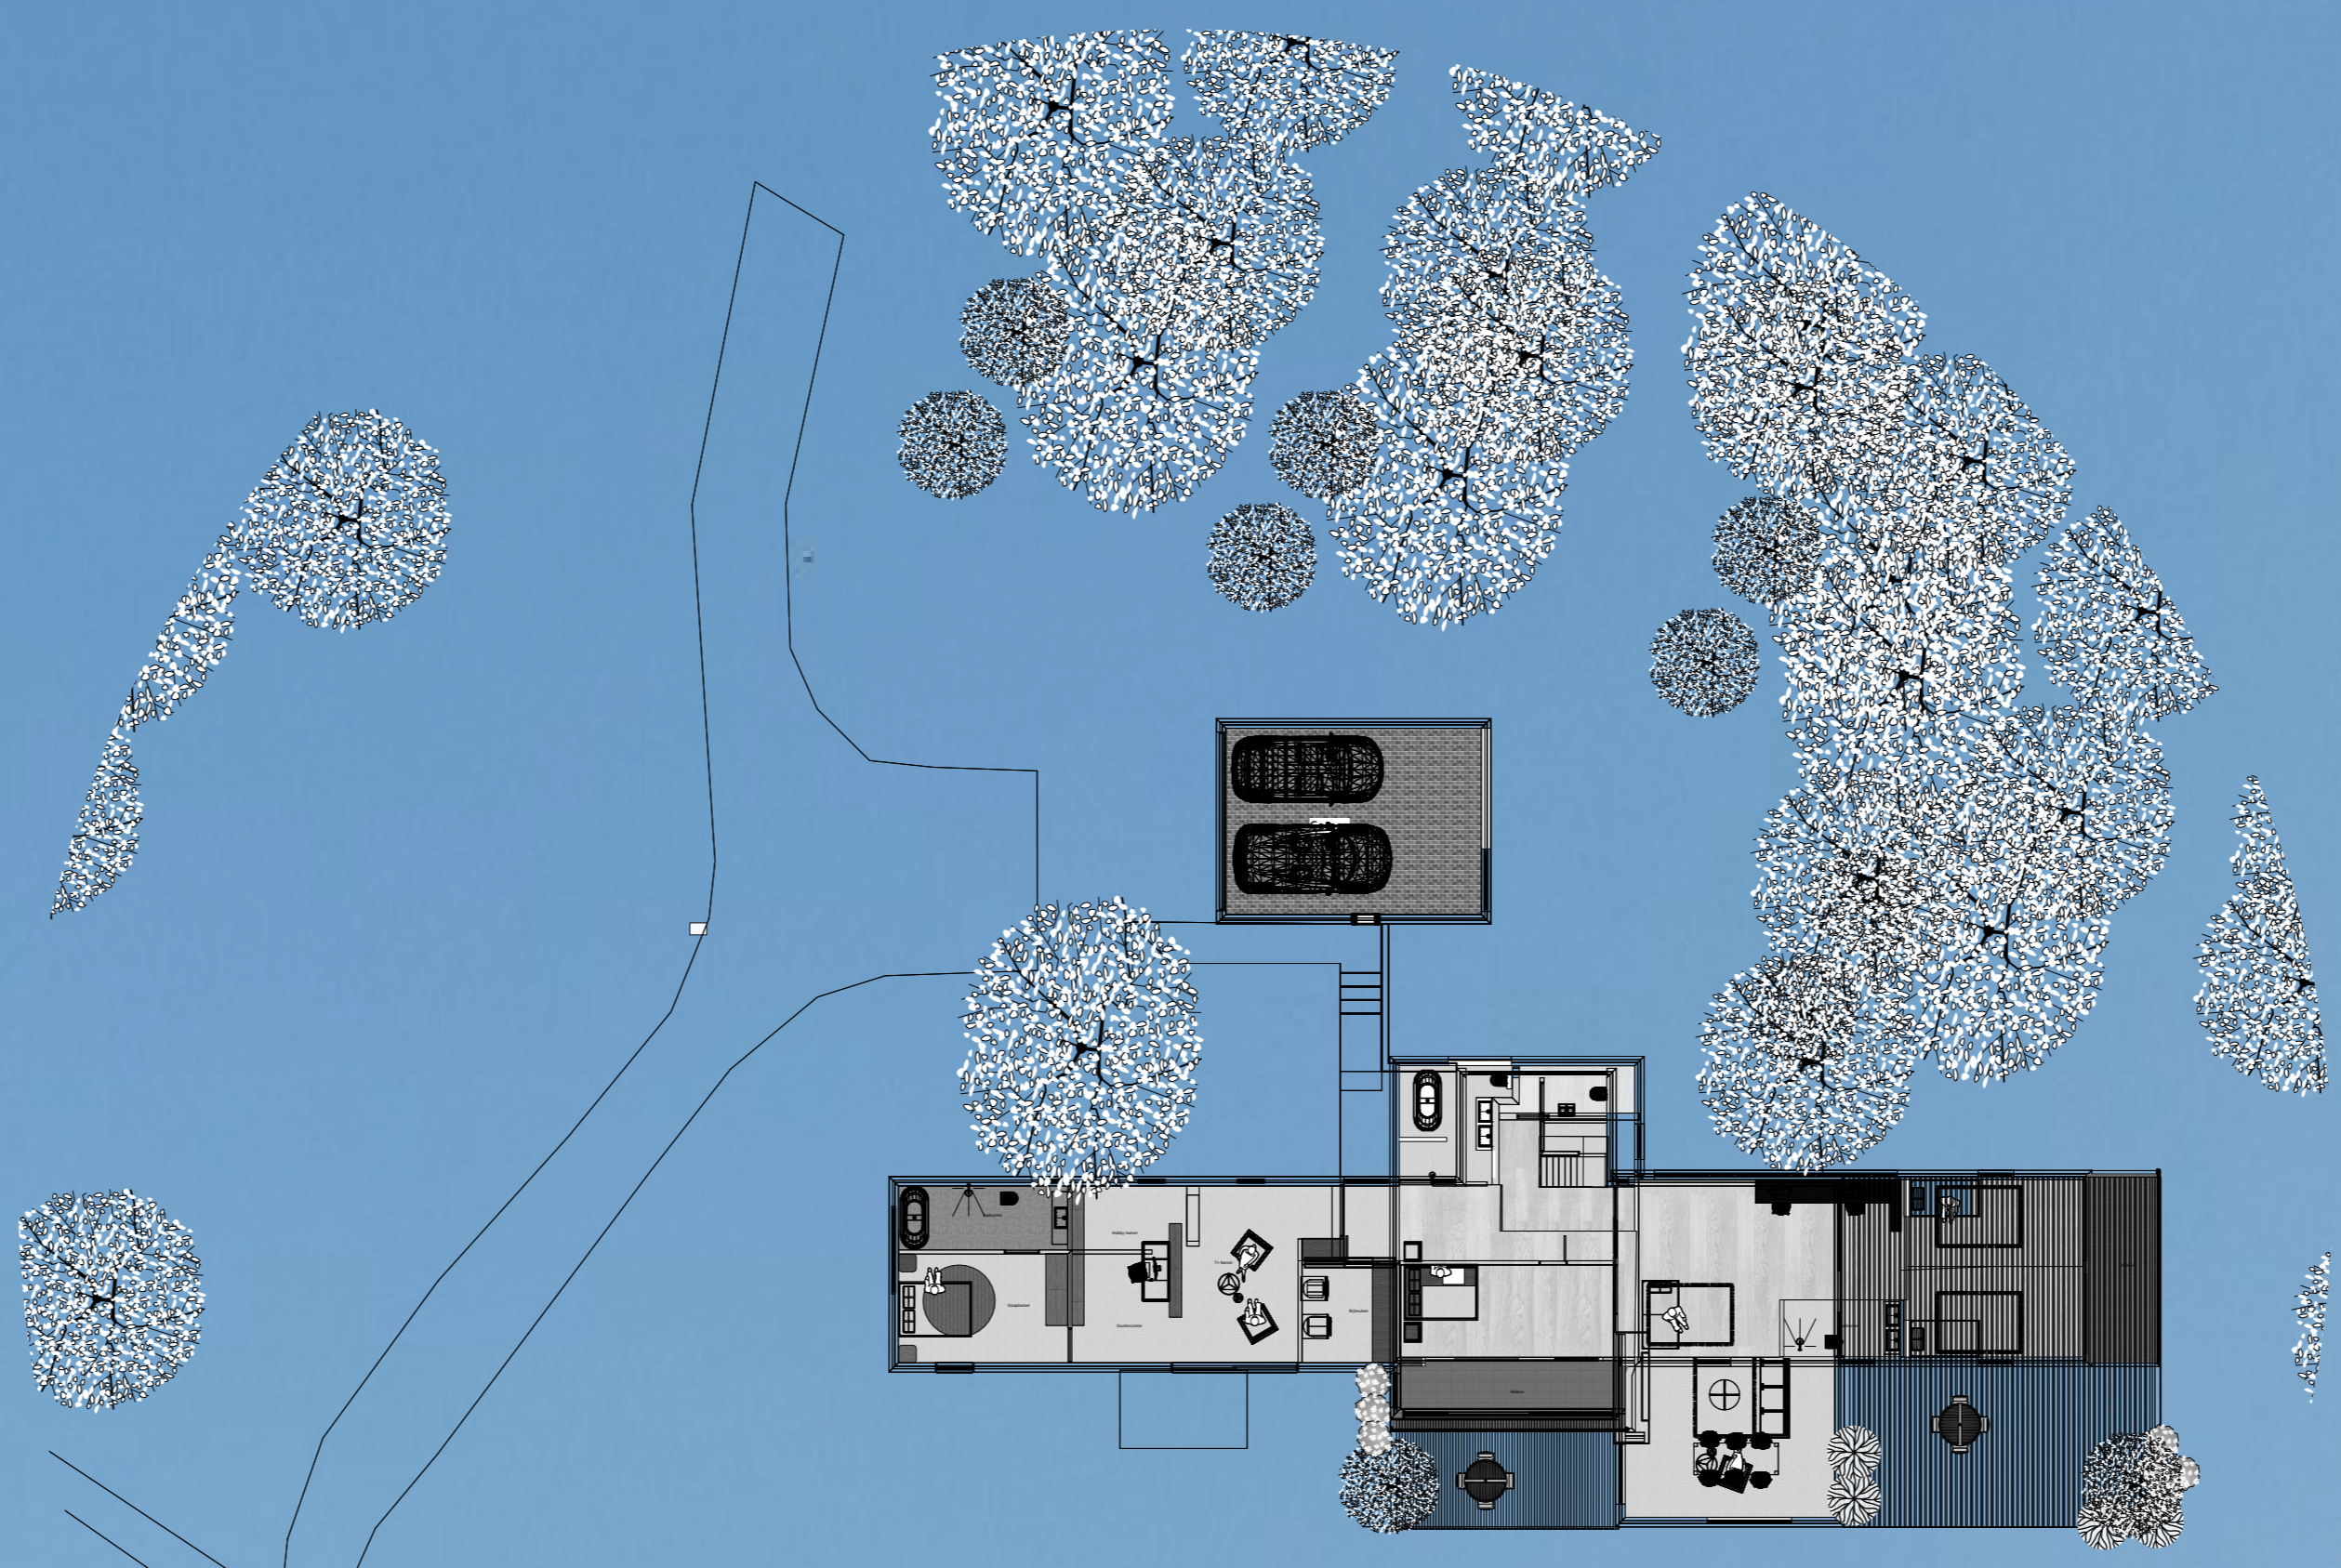



Eindpresentatie studio Gesamtkunstwerk

Angeliki Mucaj, 1e studio, 1e semester

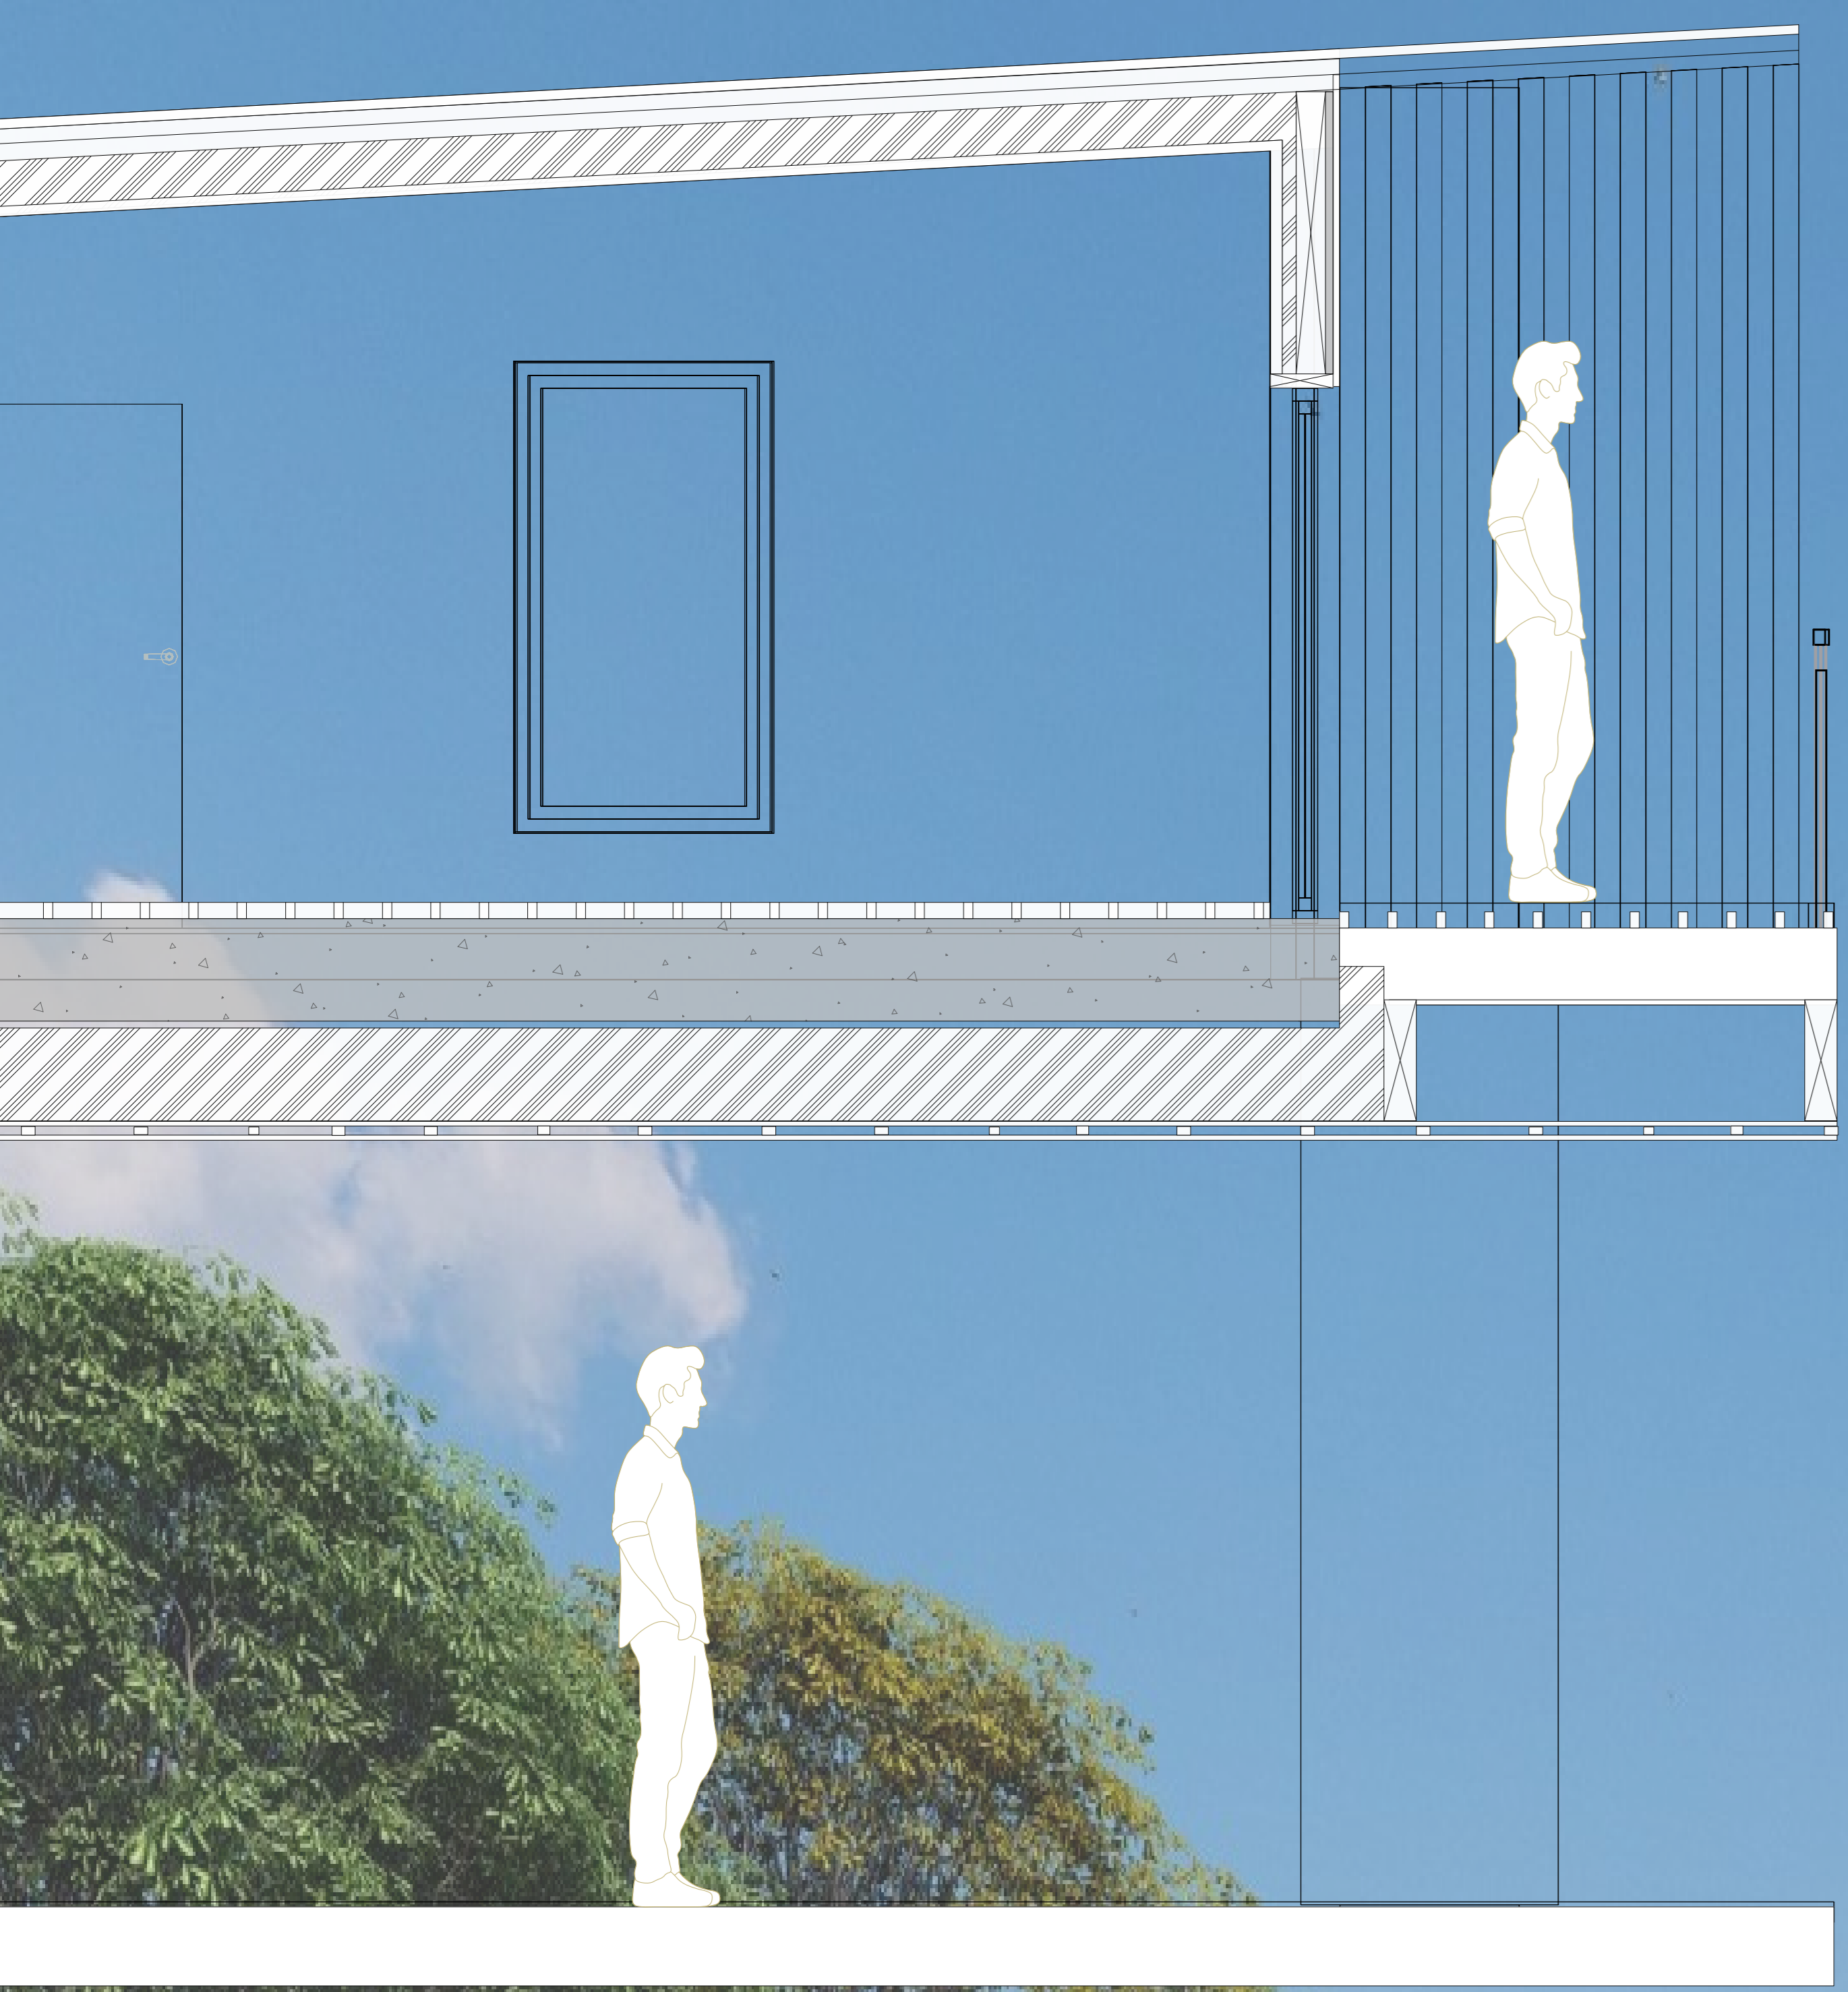

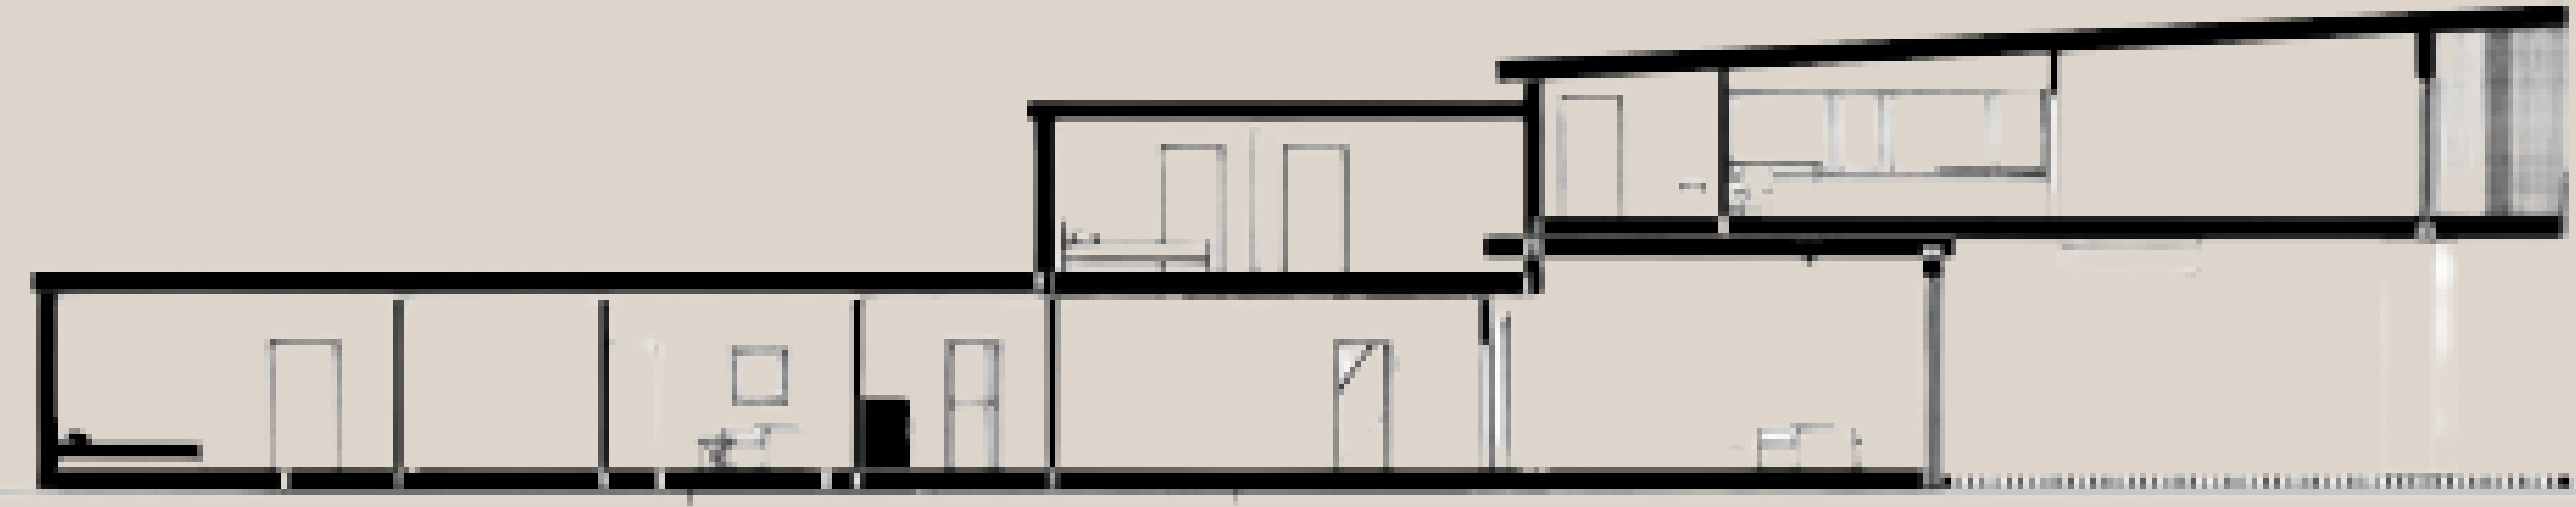

Doorsnede A-A

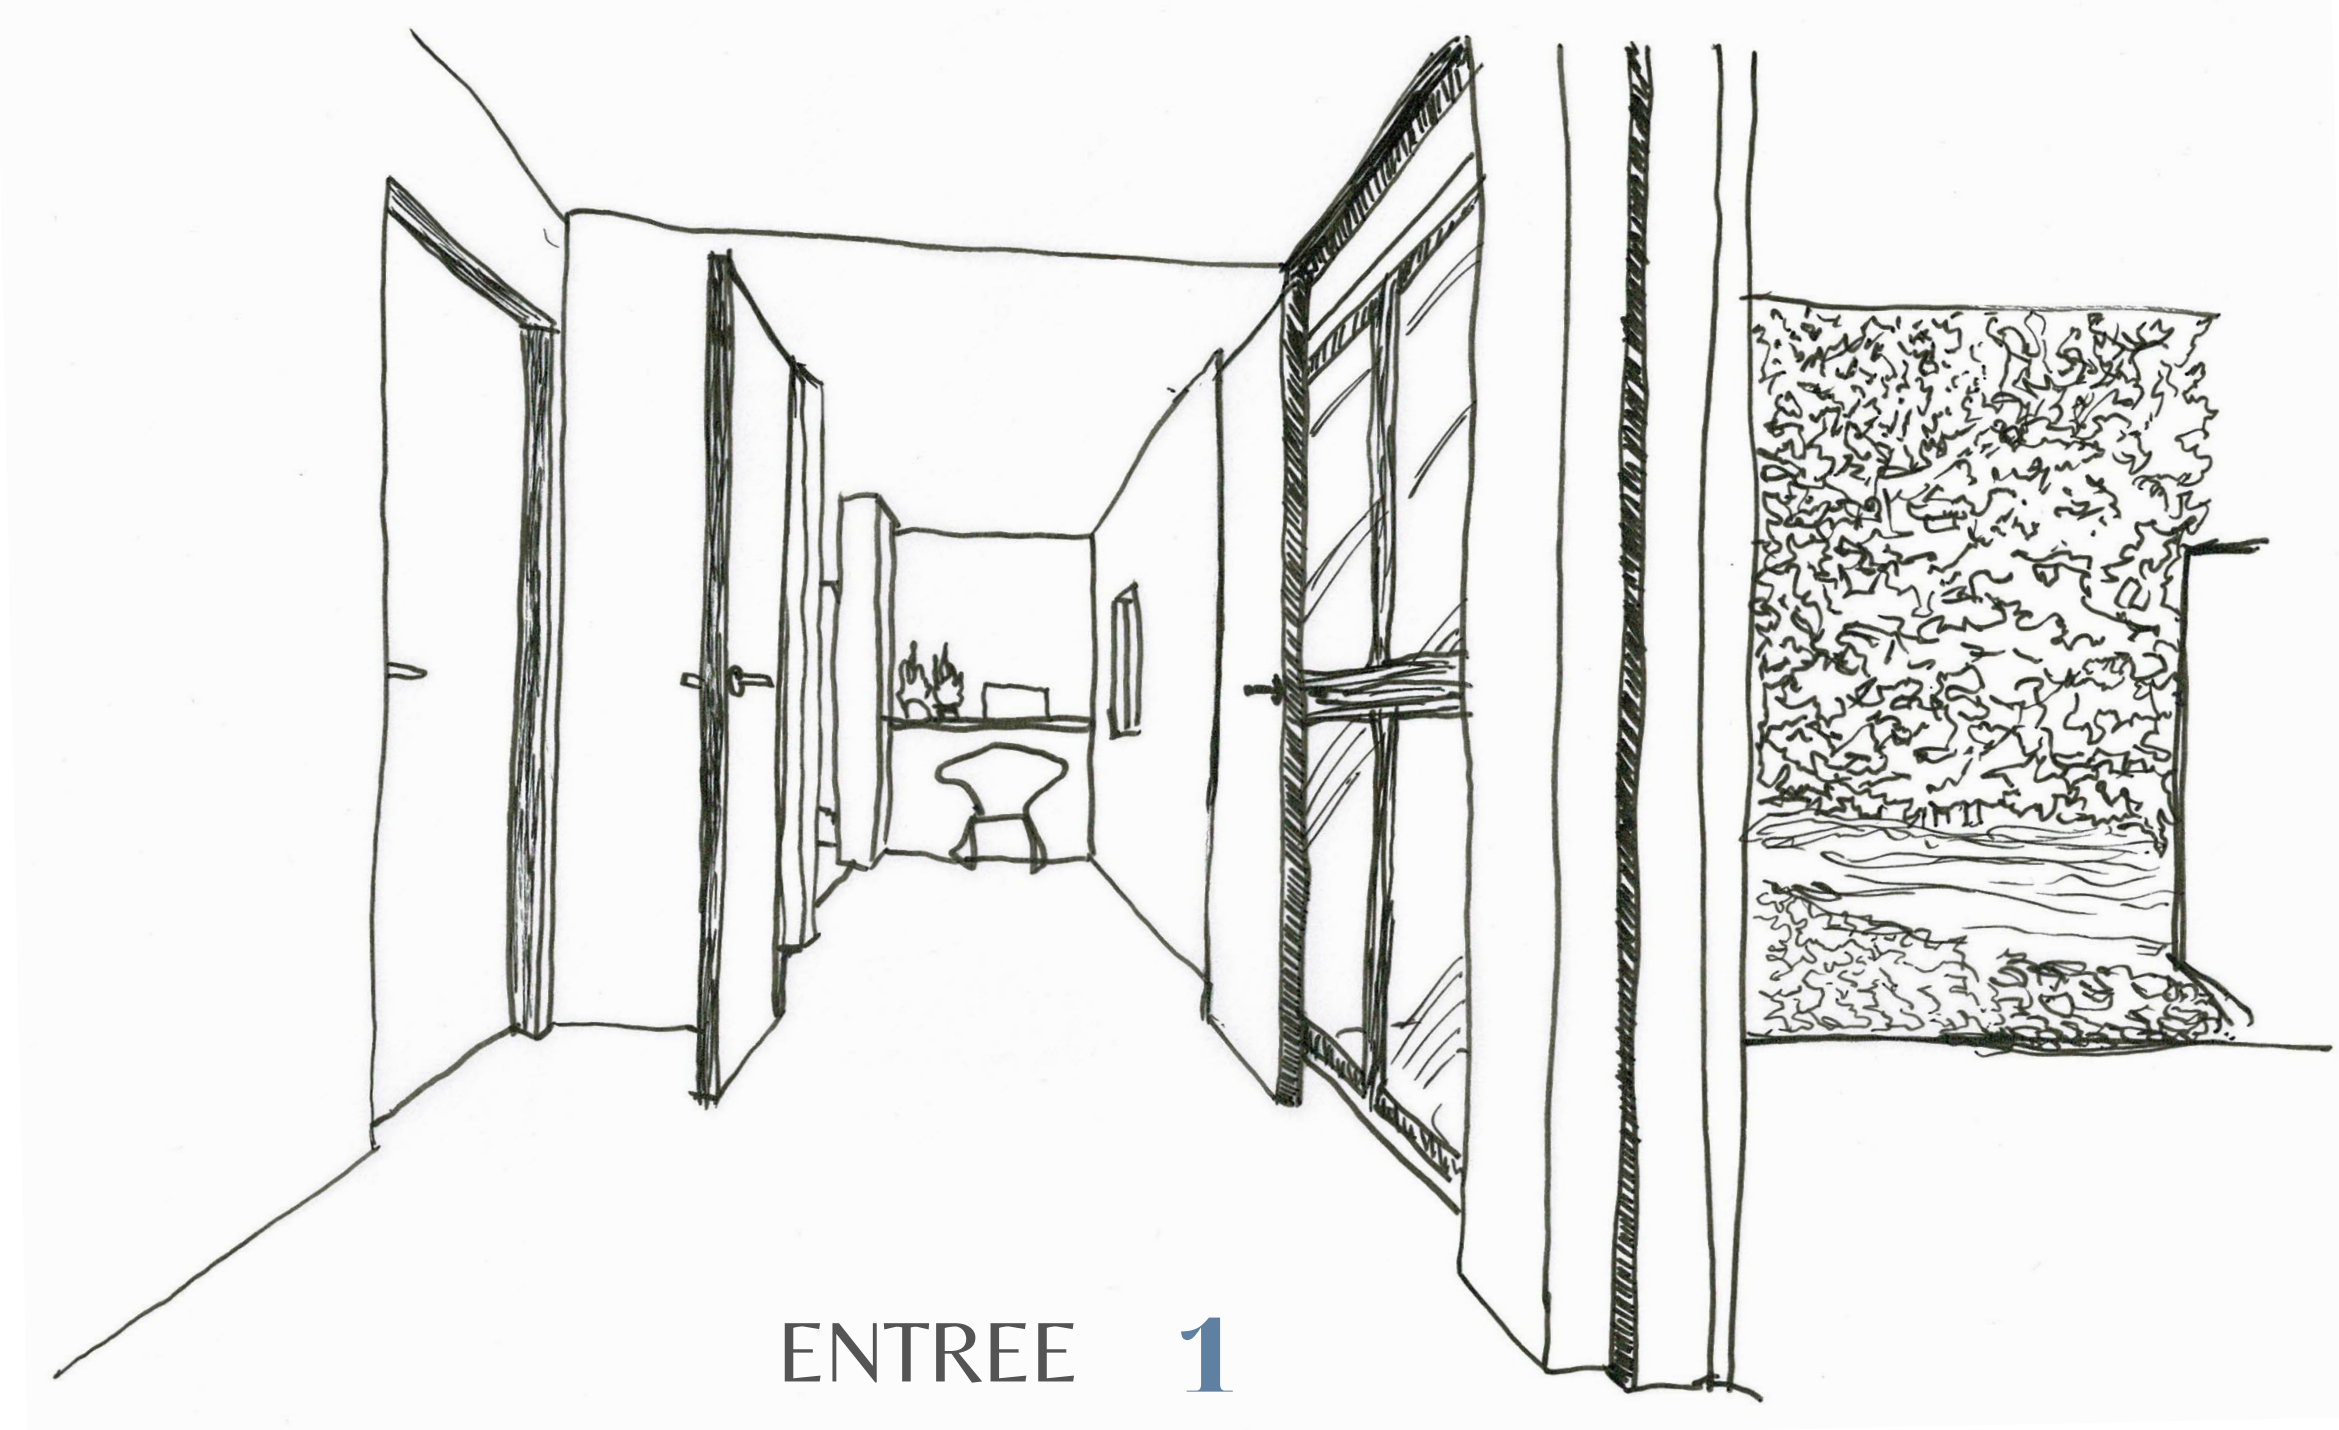


ENTREE 1




WOON/SLAAPGEDEELTE HANS & ELS 2



SLAAPKAMER HANS & ELS 3

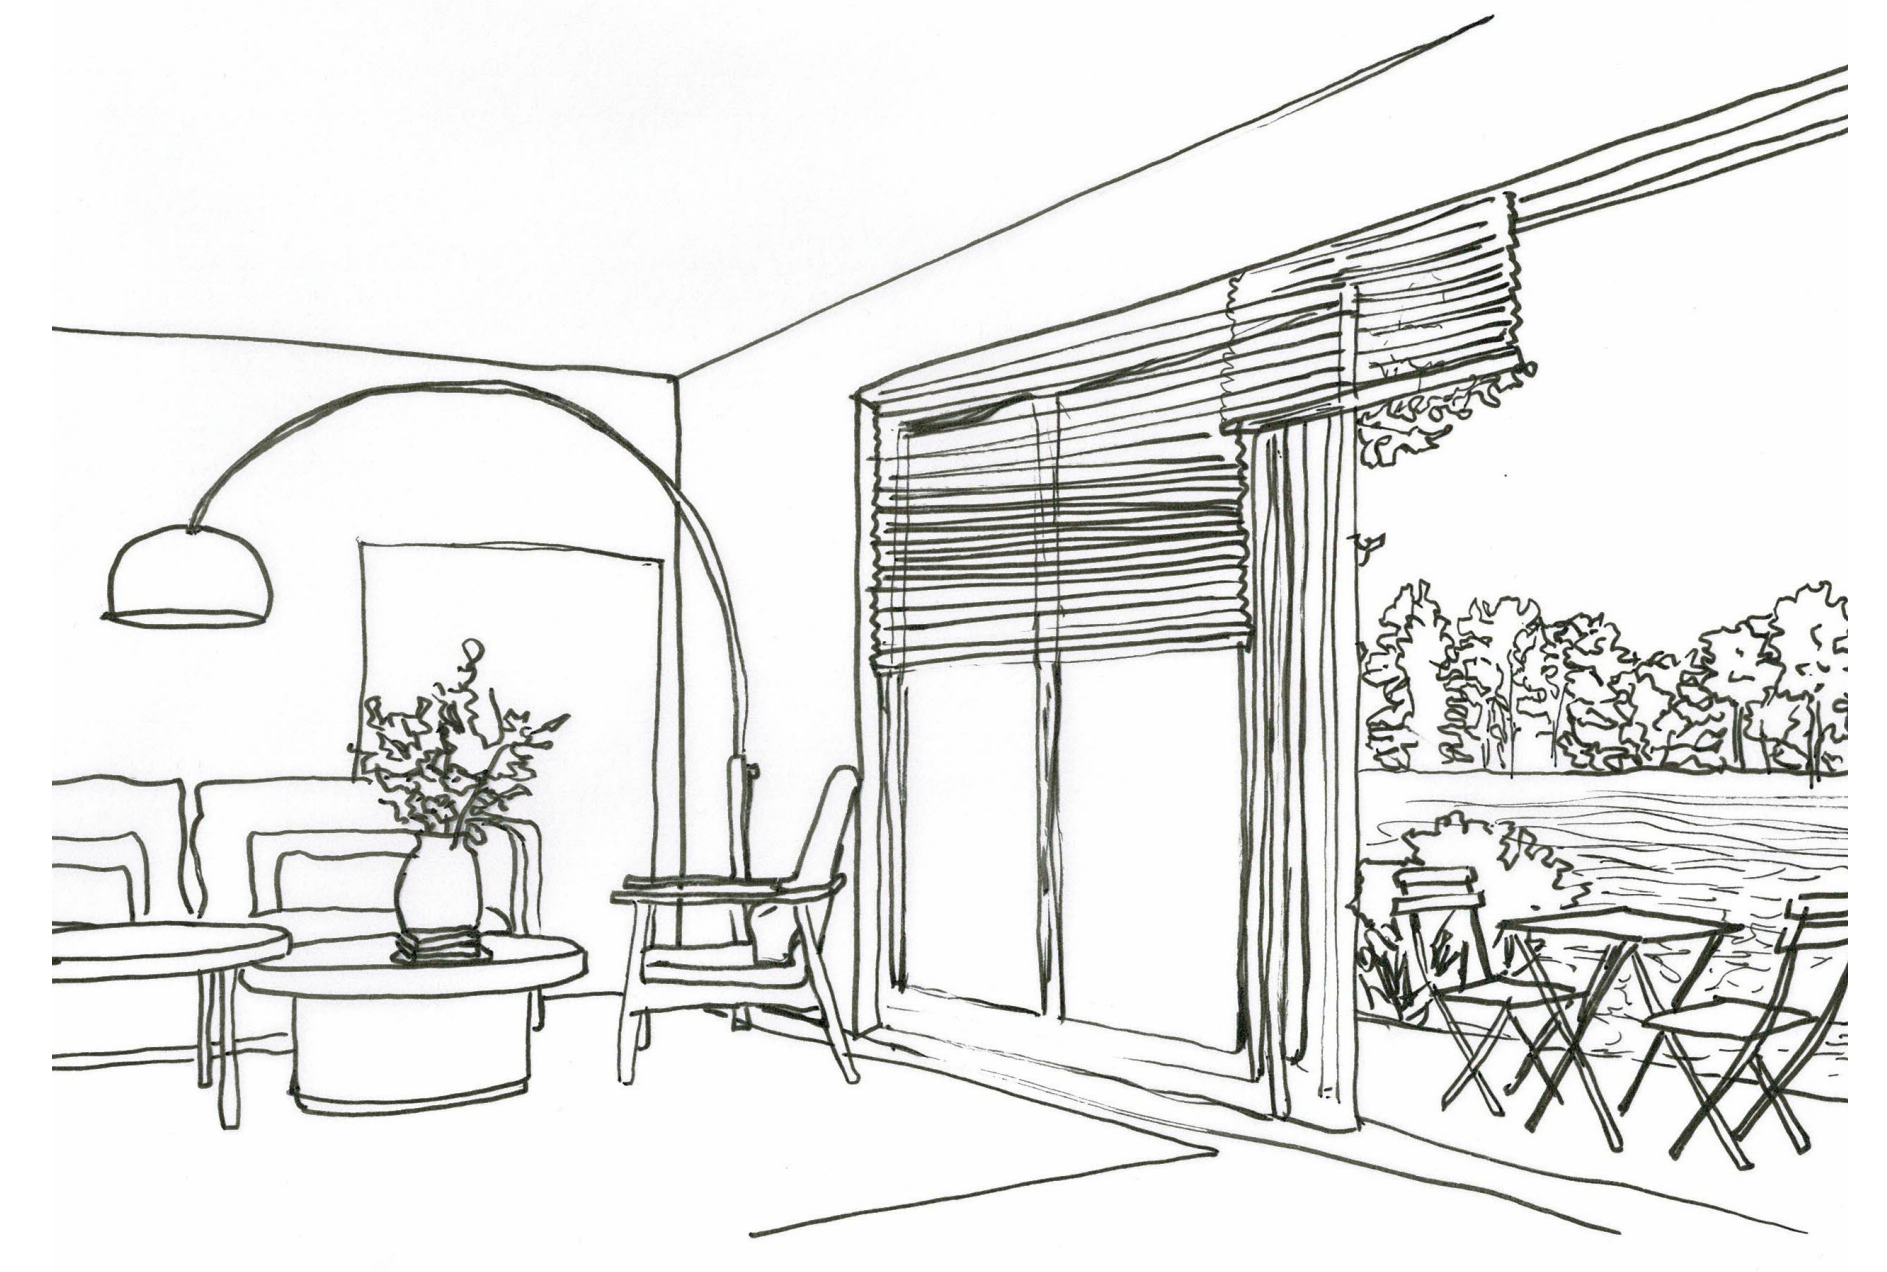


ZITAKMER EN TERRAS VAN HANS EN ELS 4

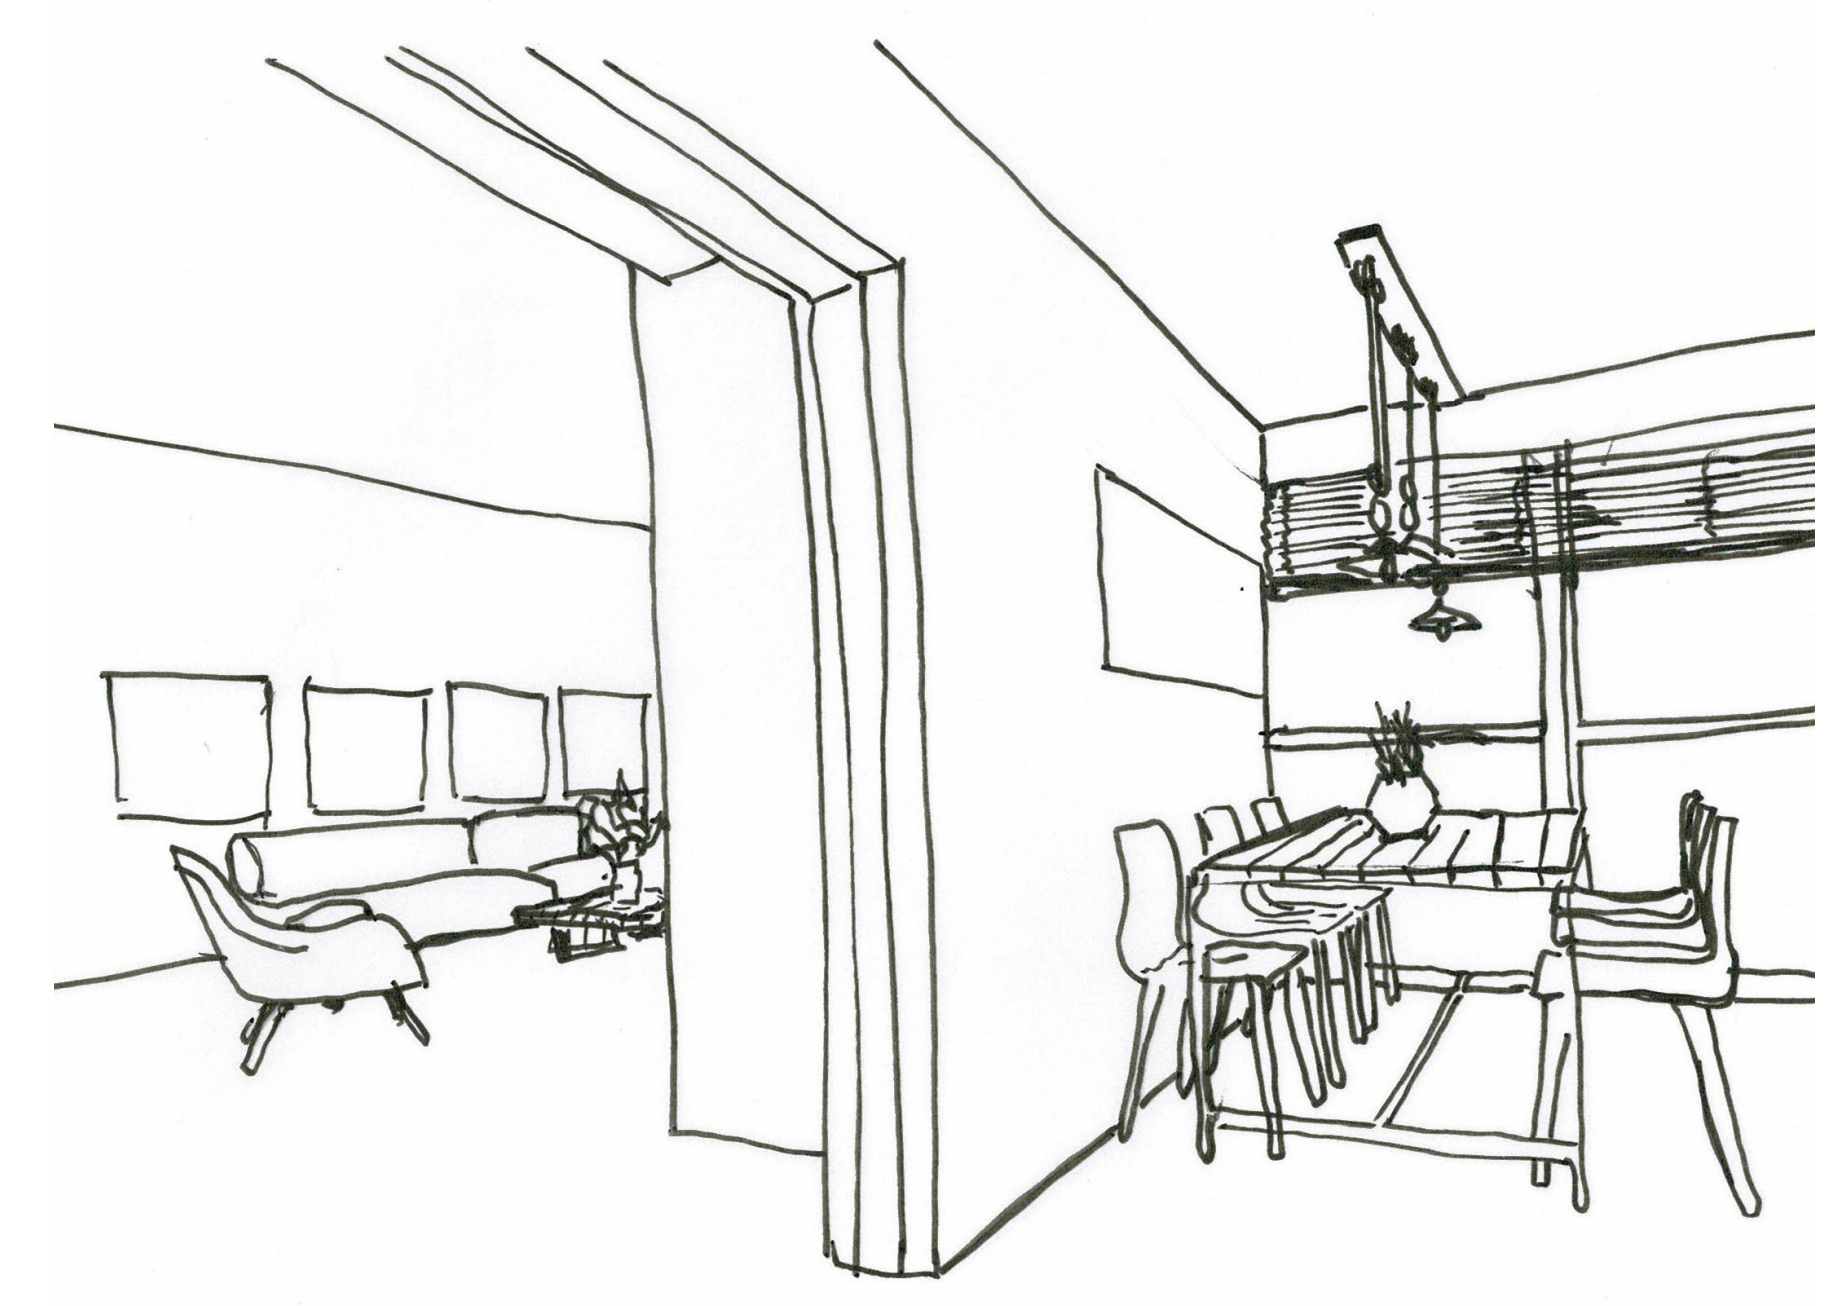

GEMEENSCHAPPELIJKE KEUKEN EN WOONKAMER 5



ZITRUIMTE VOOR DE KINDEREN 6

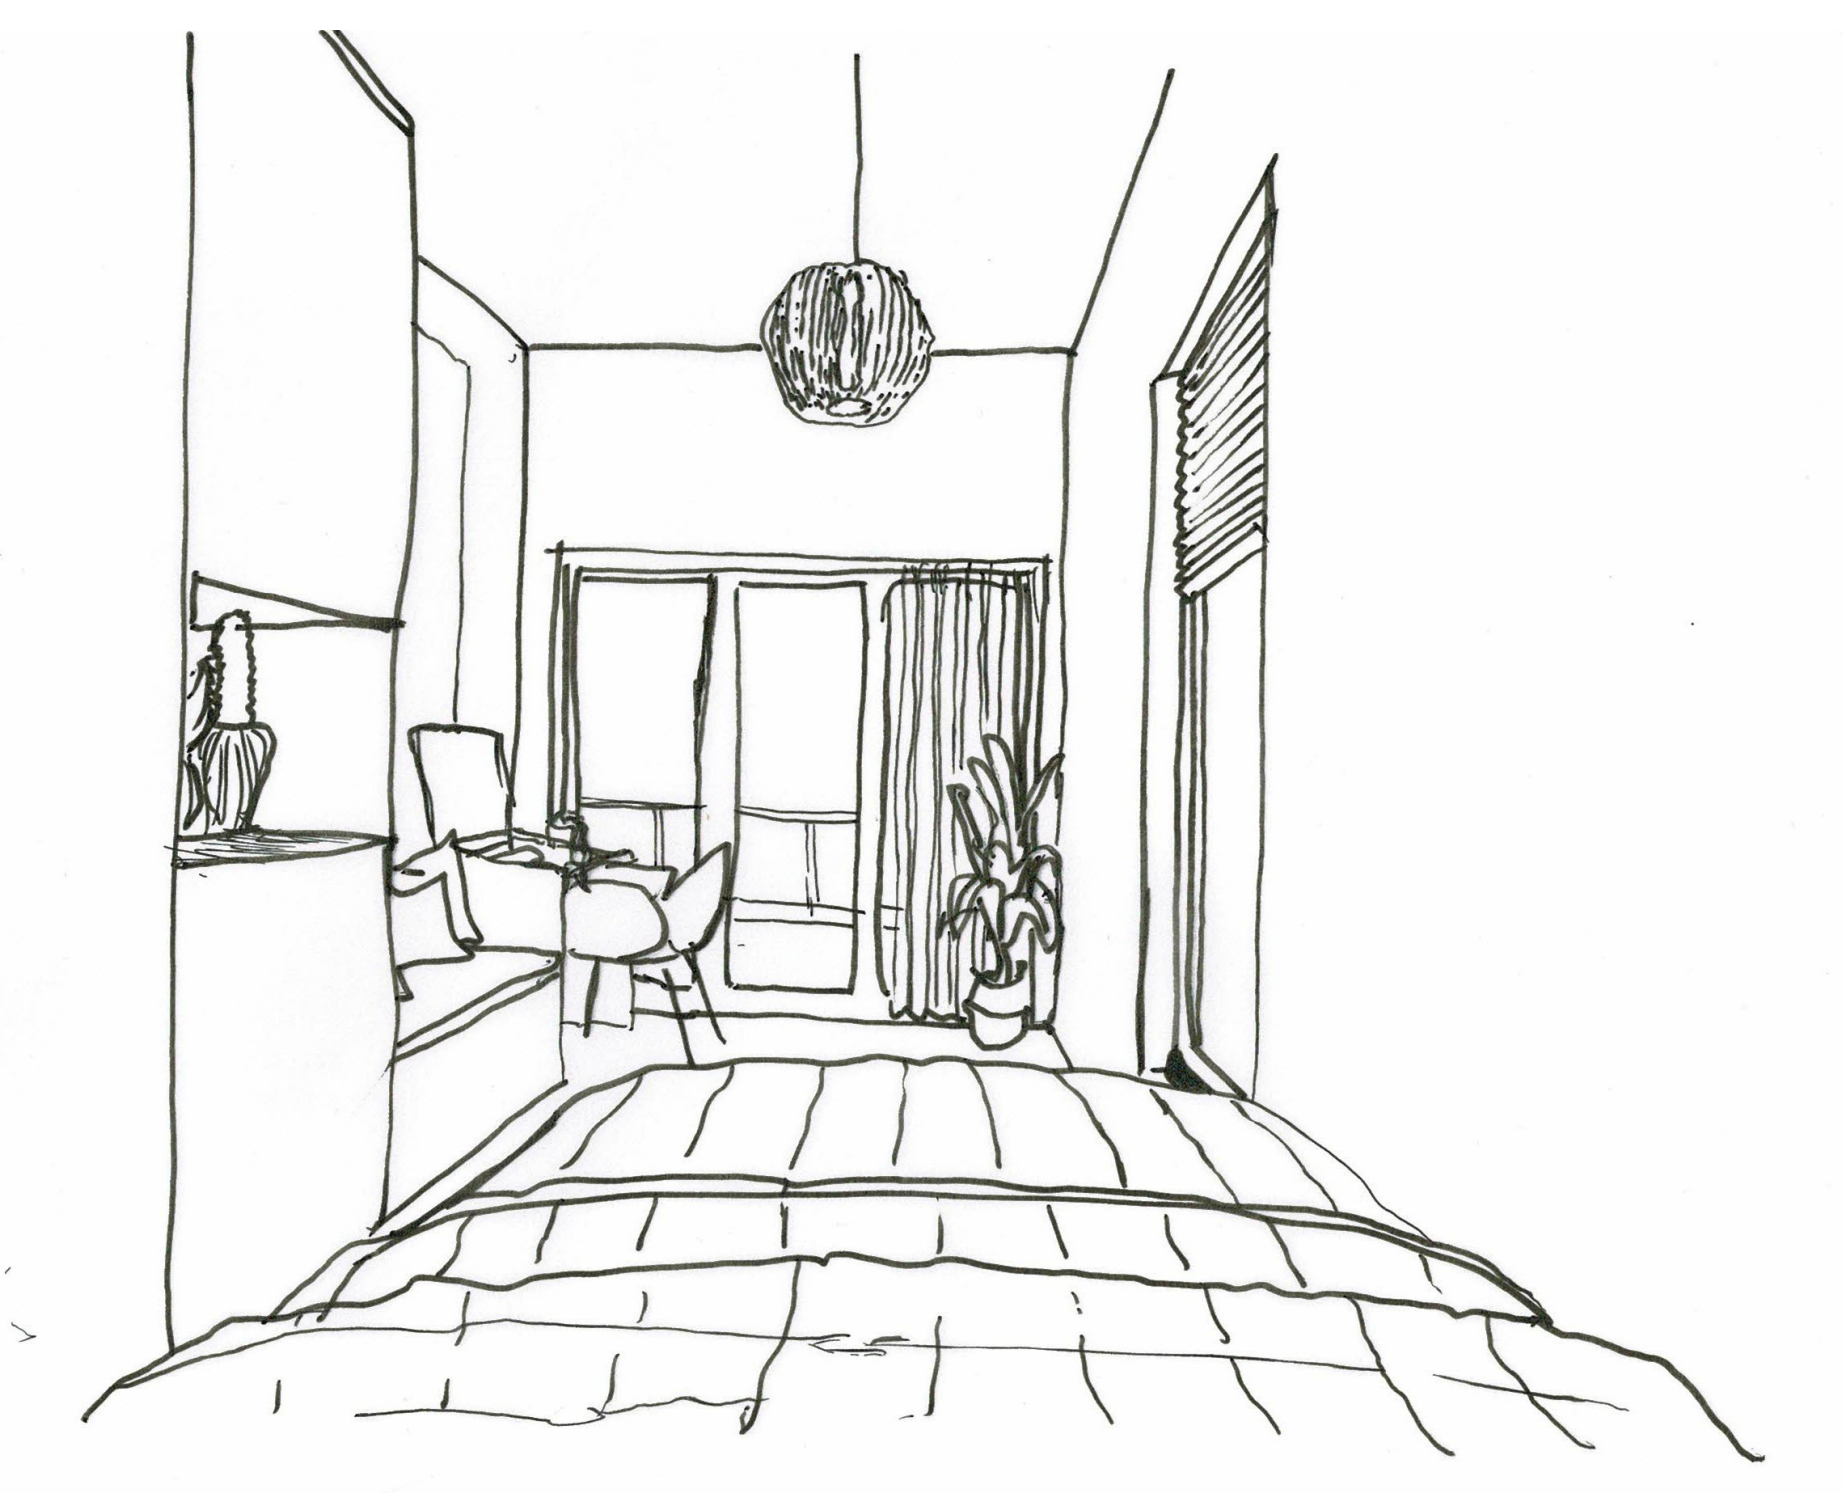

KINDERSLAAPKAMER 7



MAQUETTE KINDERSLAAPKAMER



MAQUETTE BALKON KINDERSLAAPKAMERS