

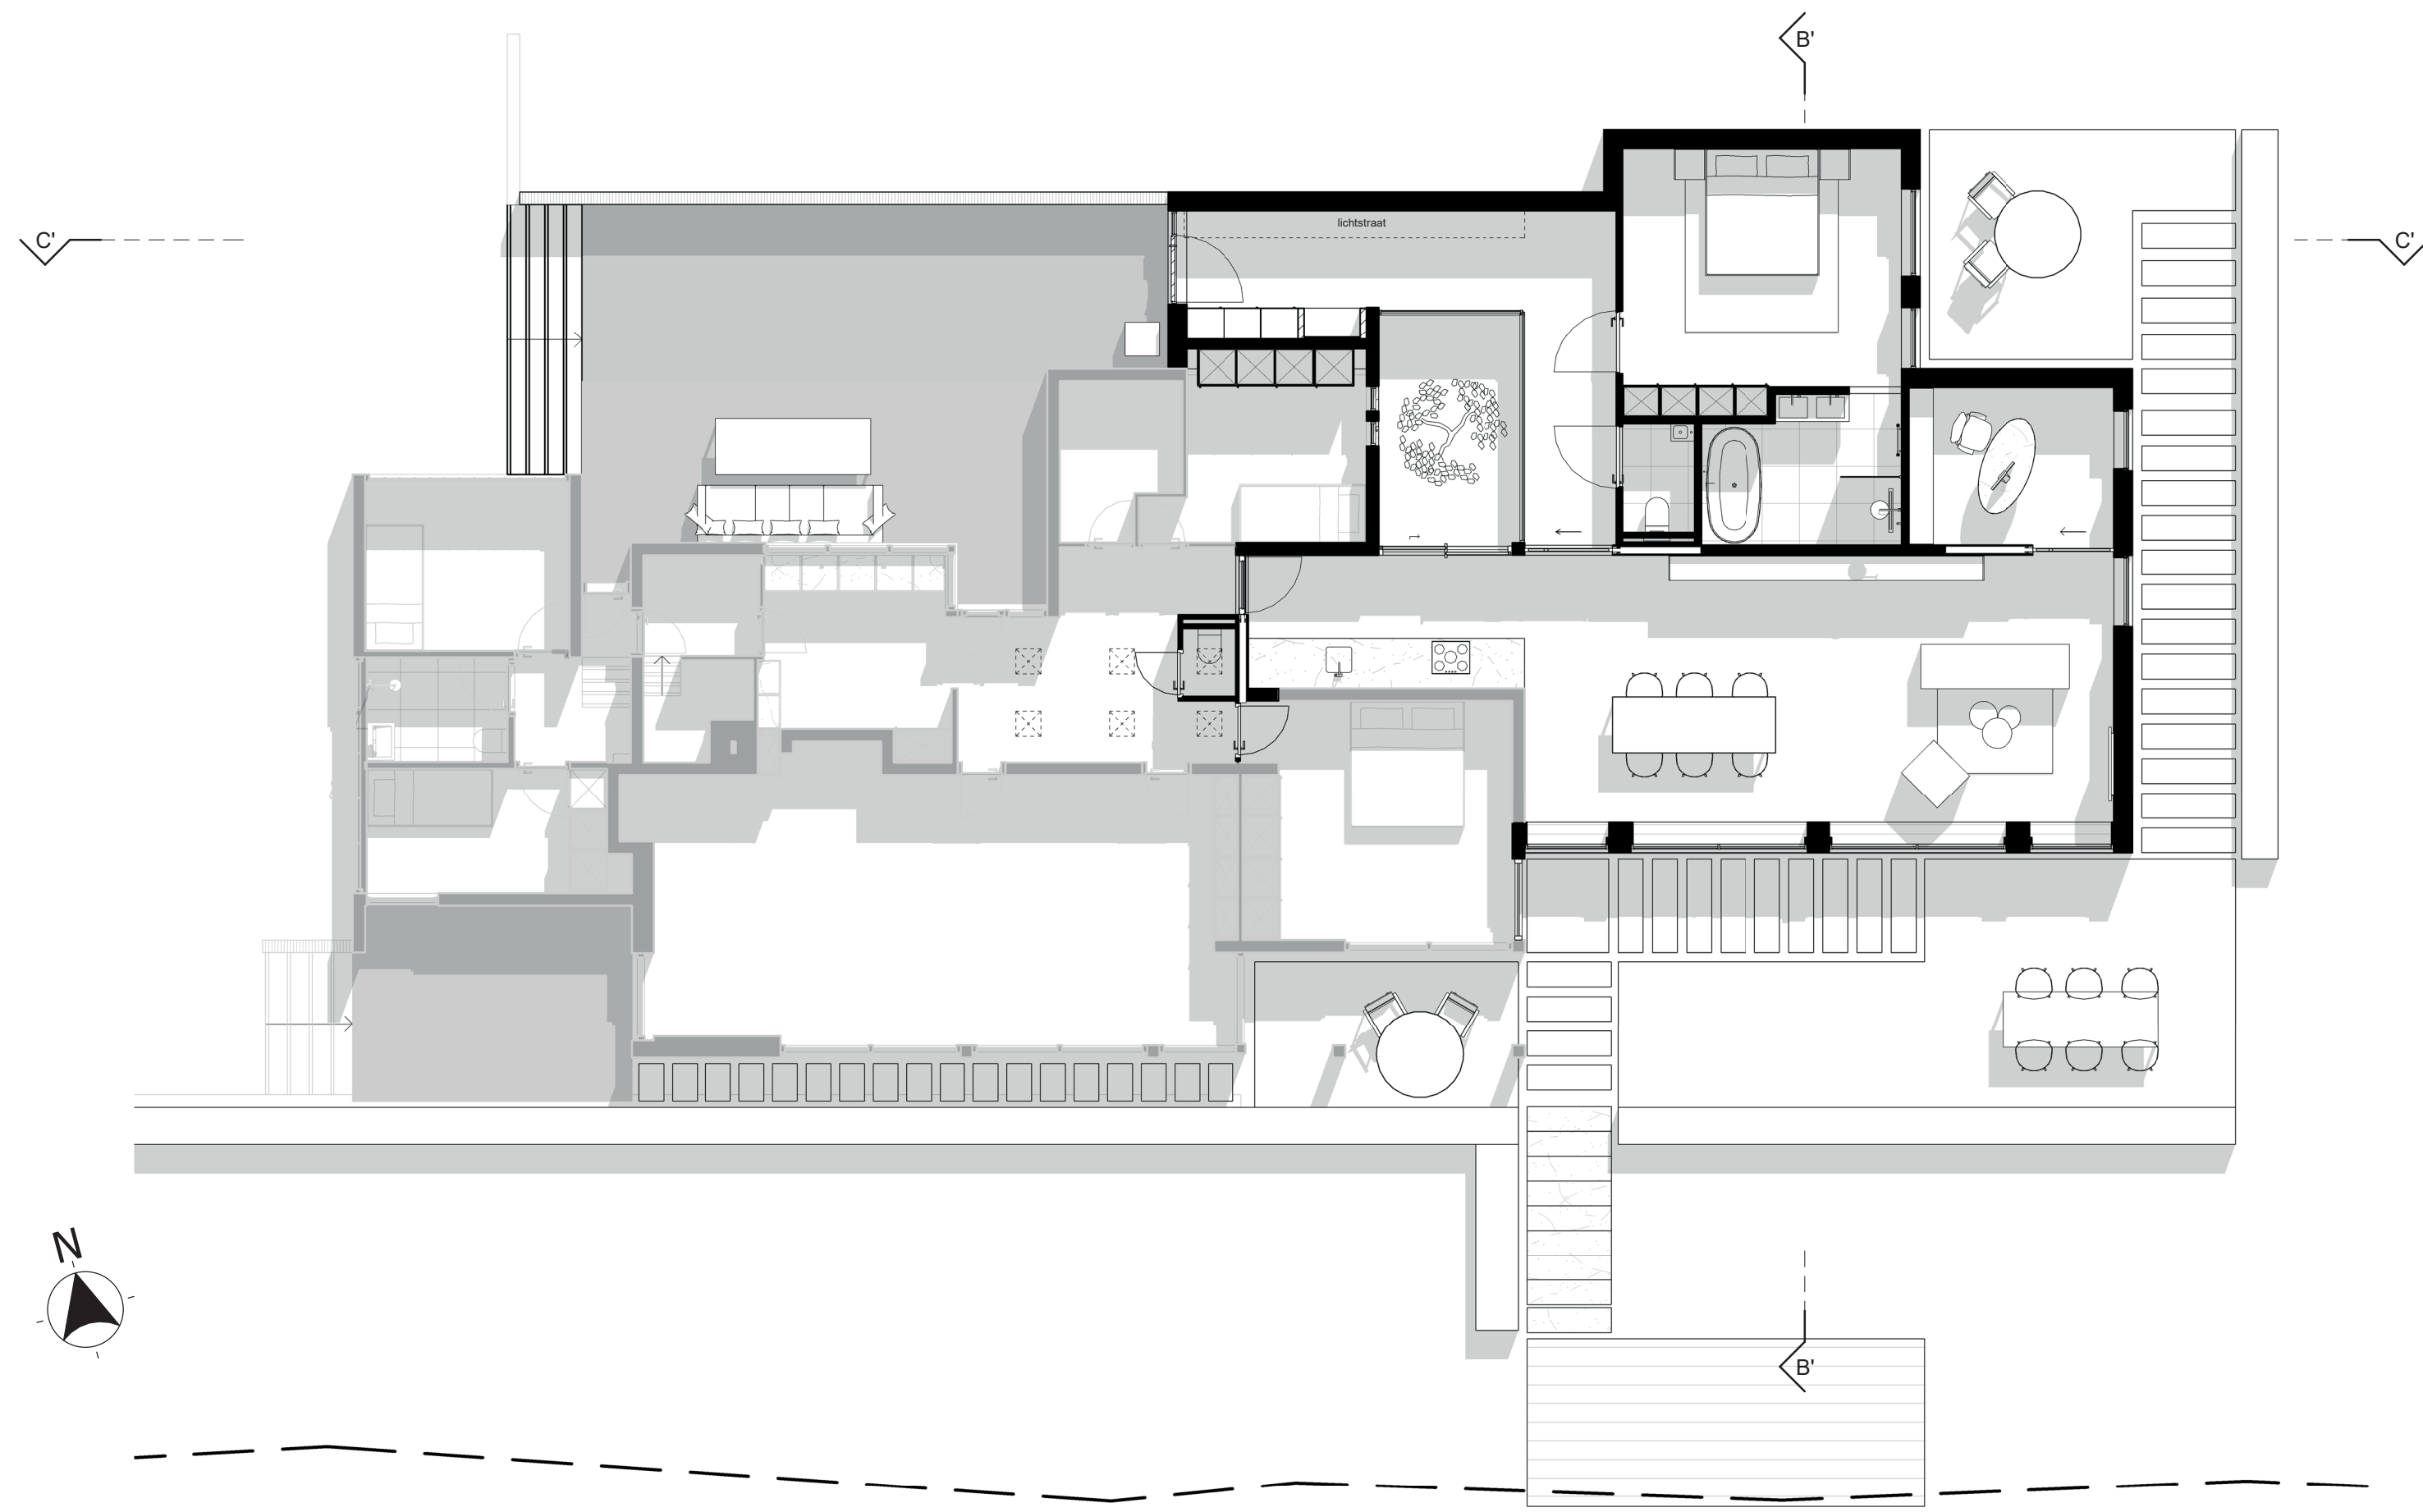
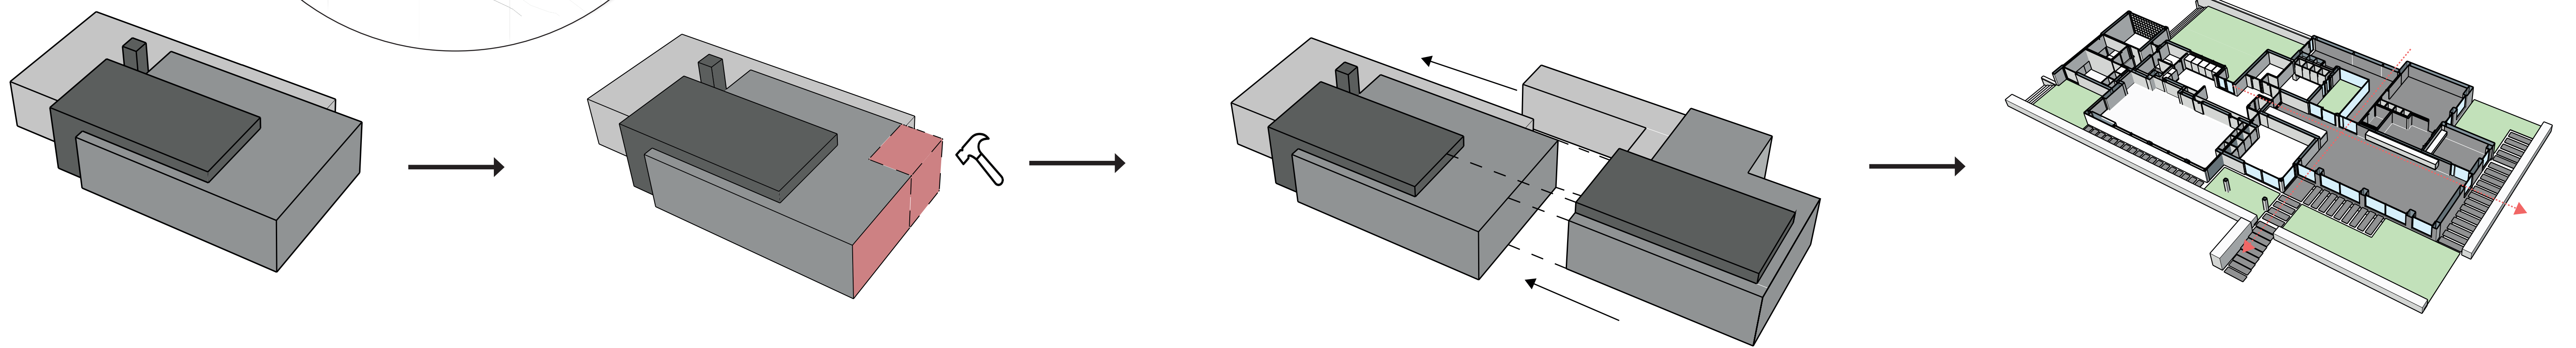


# Woonhuis van den Doel - G. Rietveld

15-12-2021 - Tim van Dijk

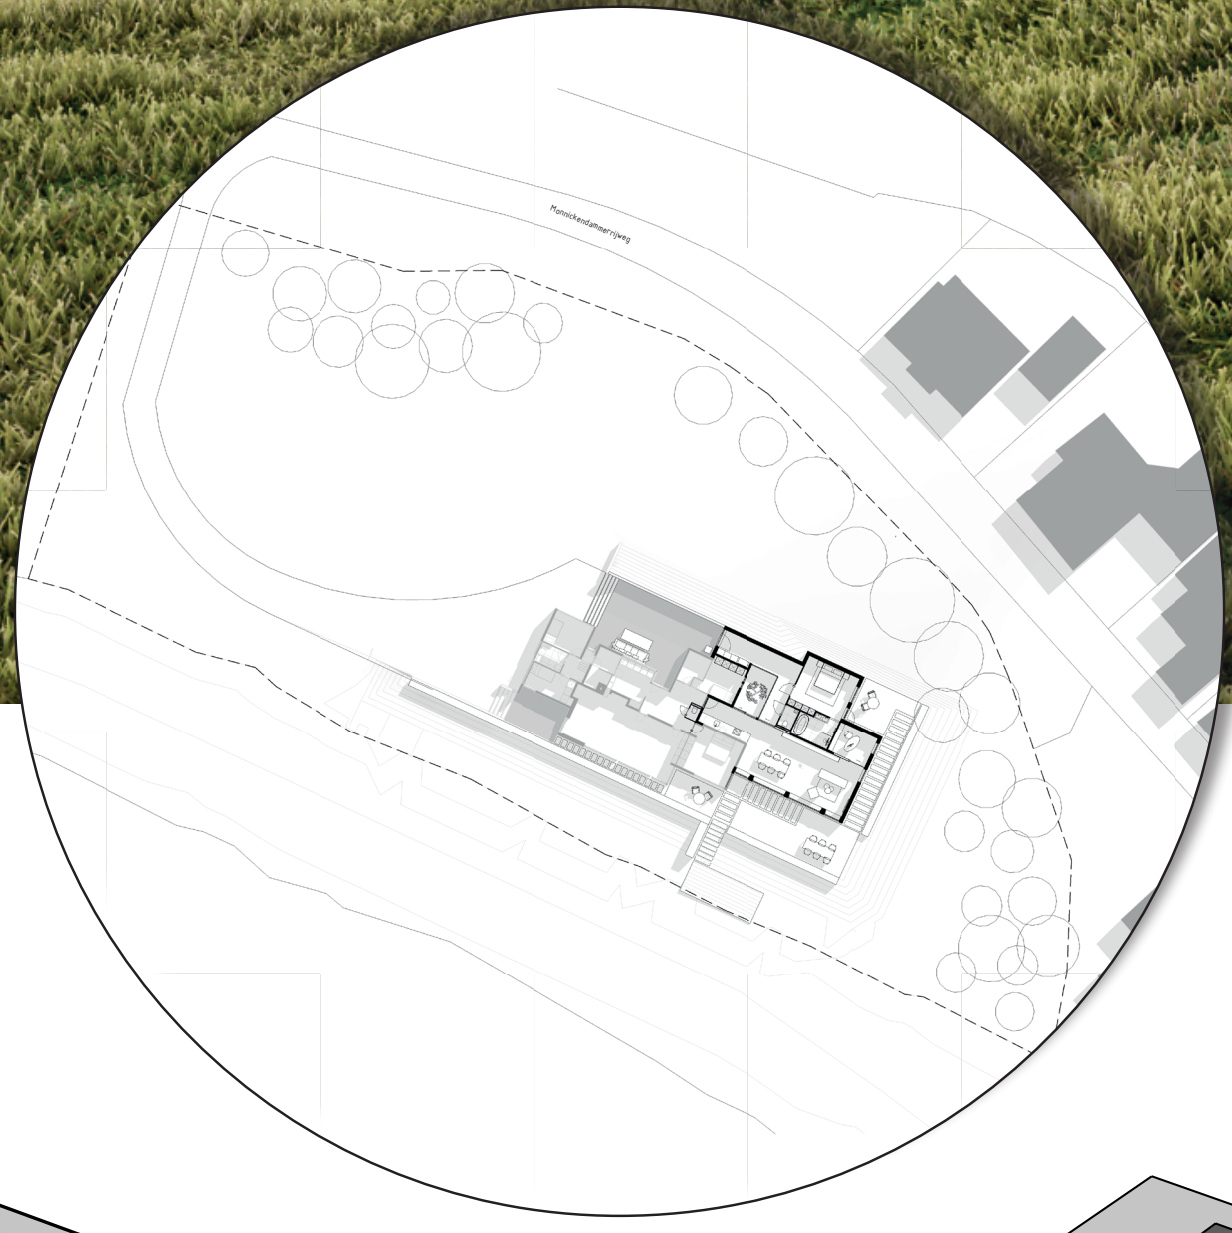


Plattegrond 1:100

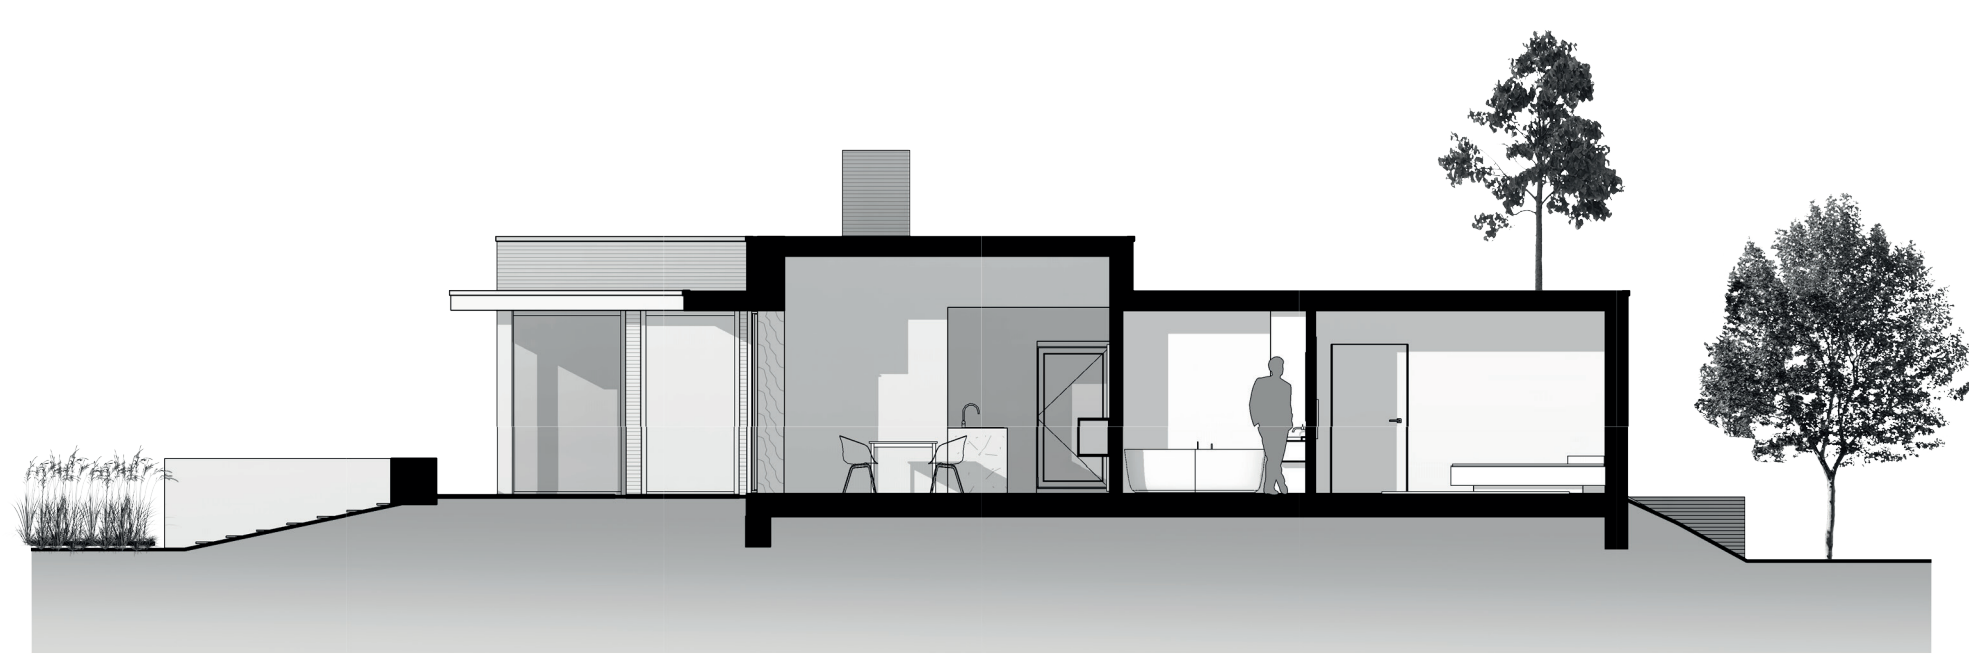


Doorsnede B 1:100







Doorsnede C 1:100

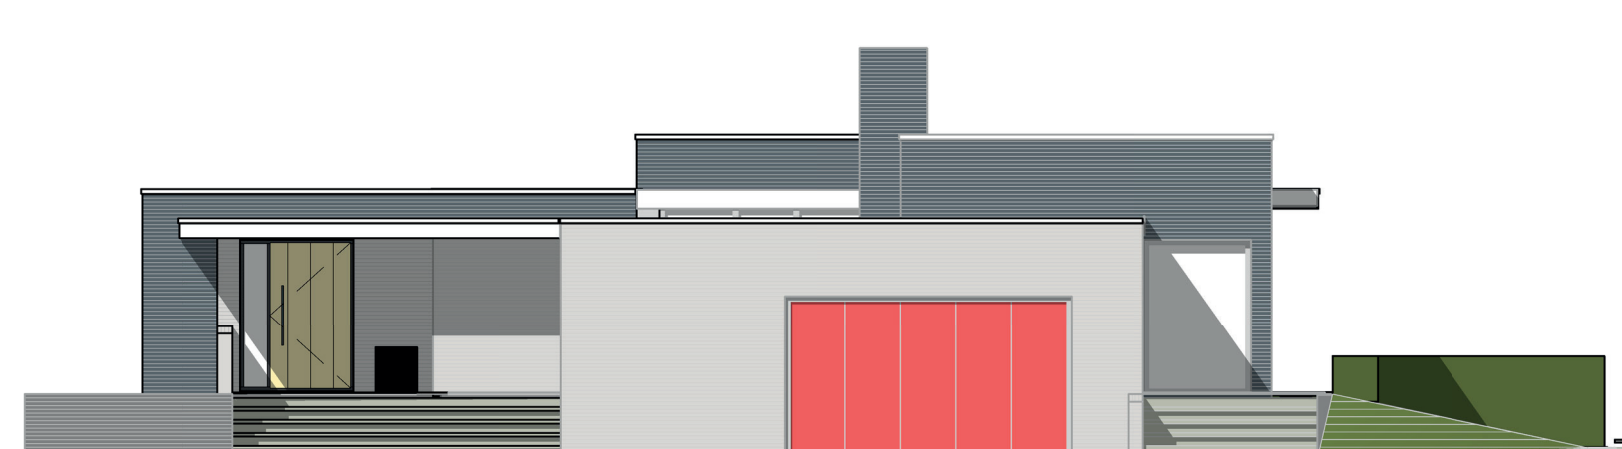


Linker zijgevel 1:100

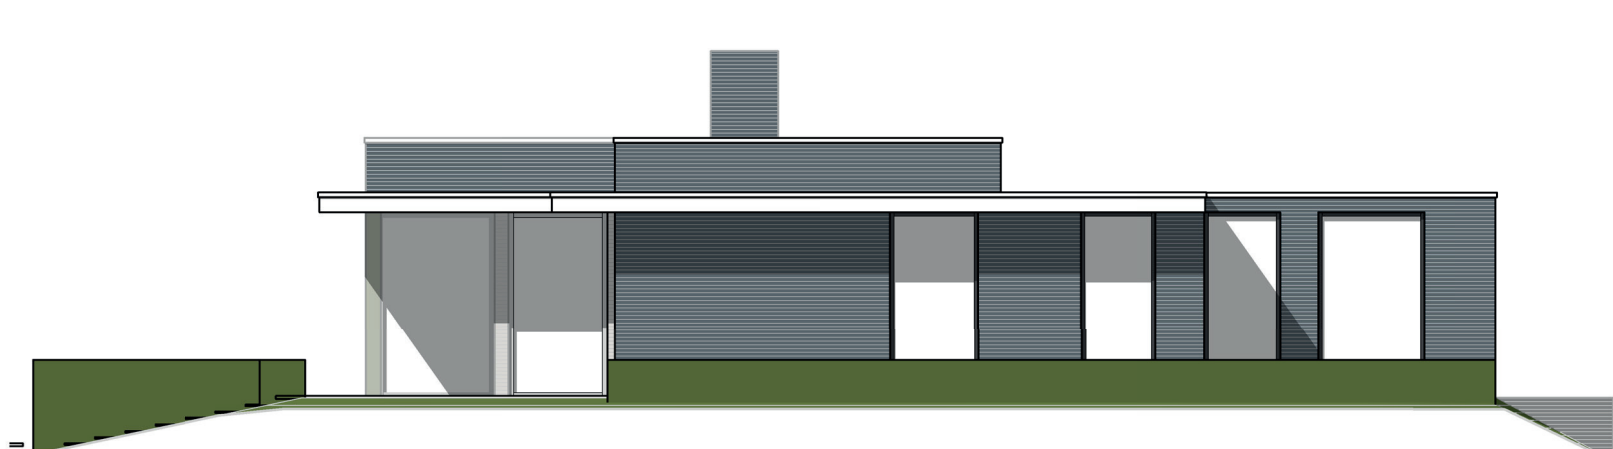


Rechter zijgevel 1:100

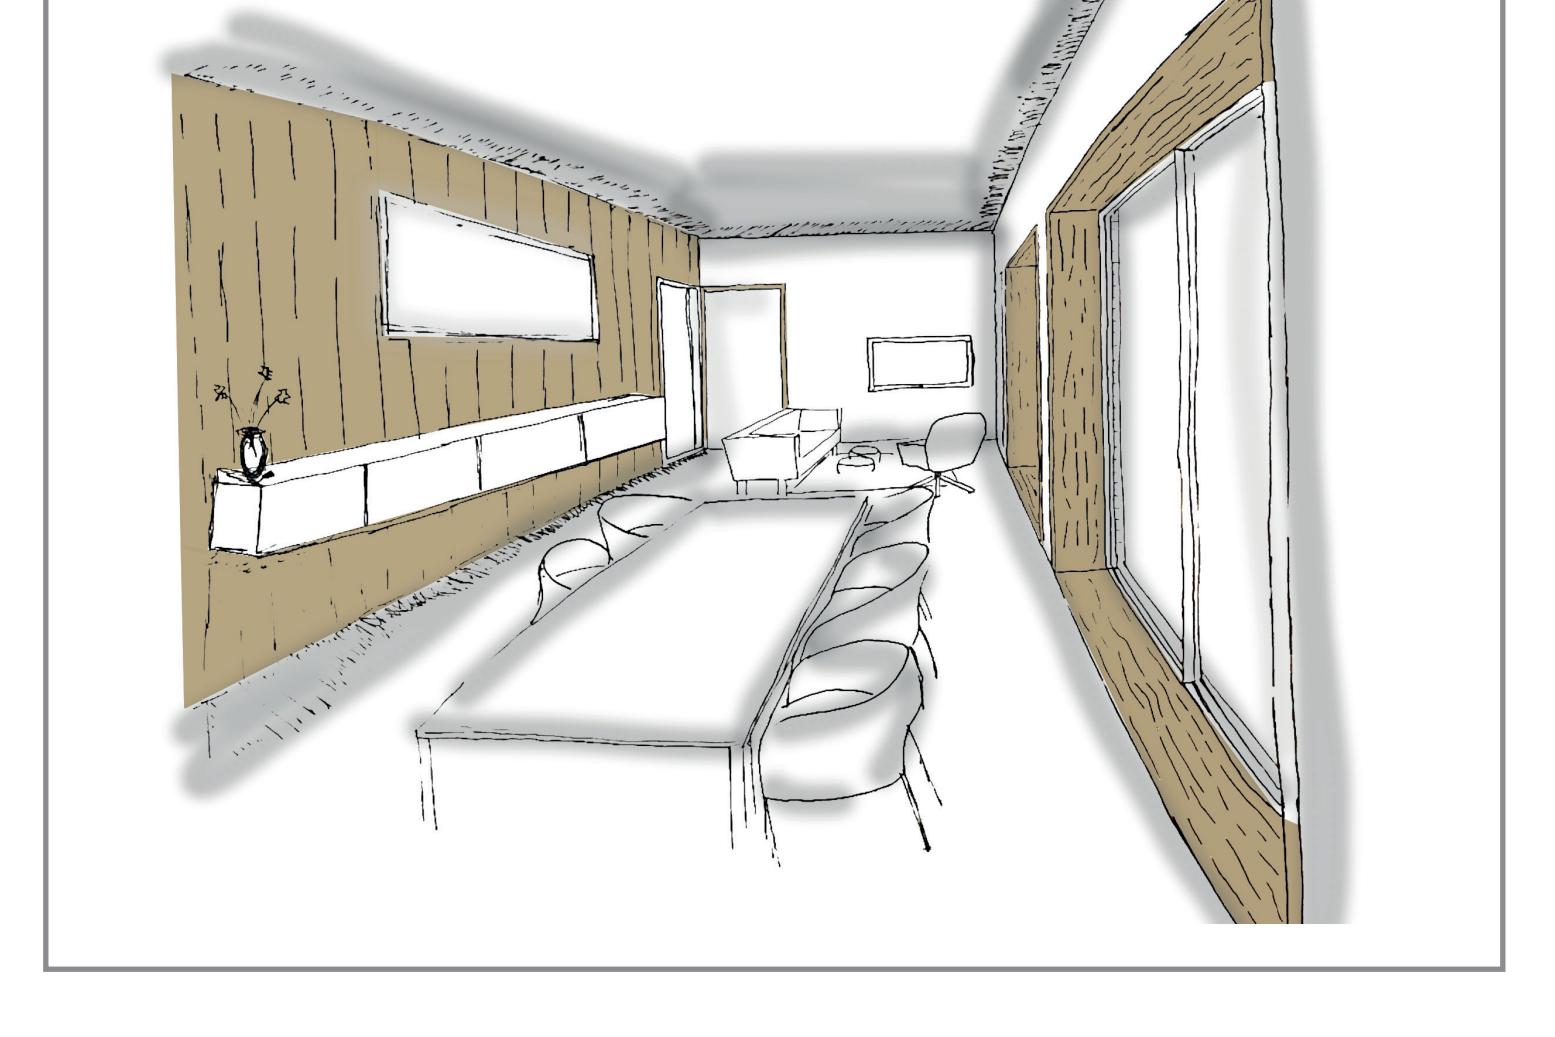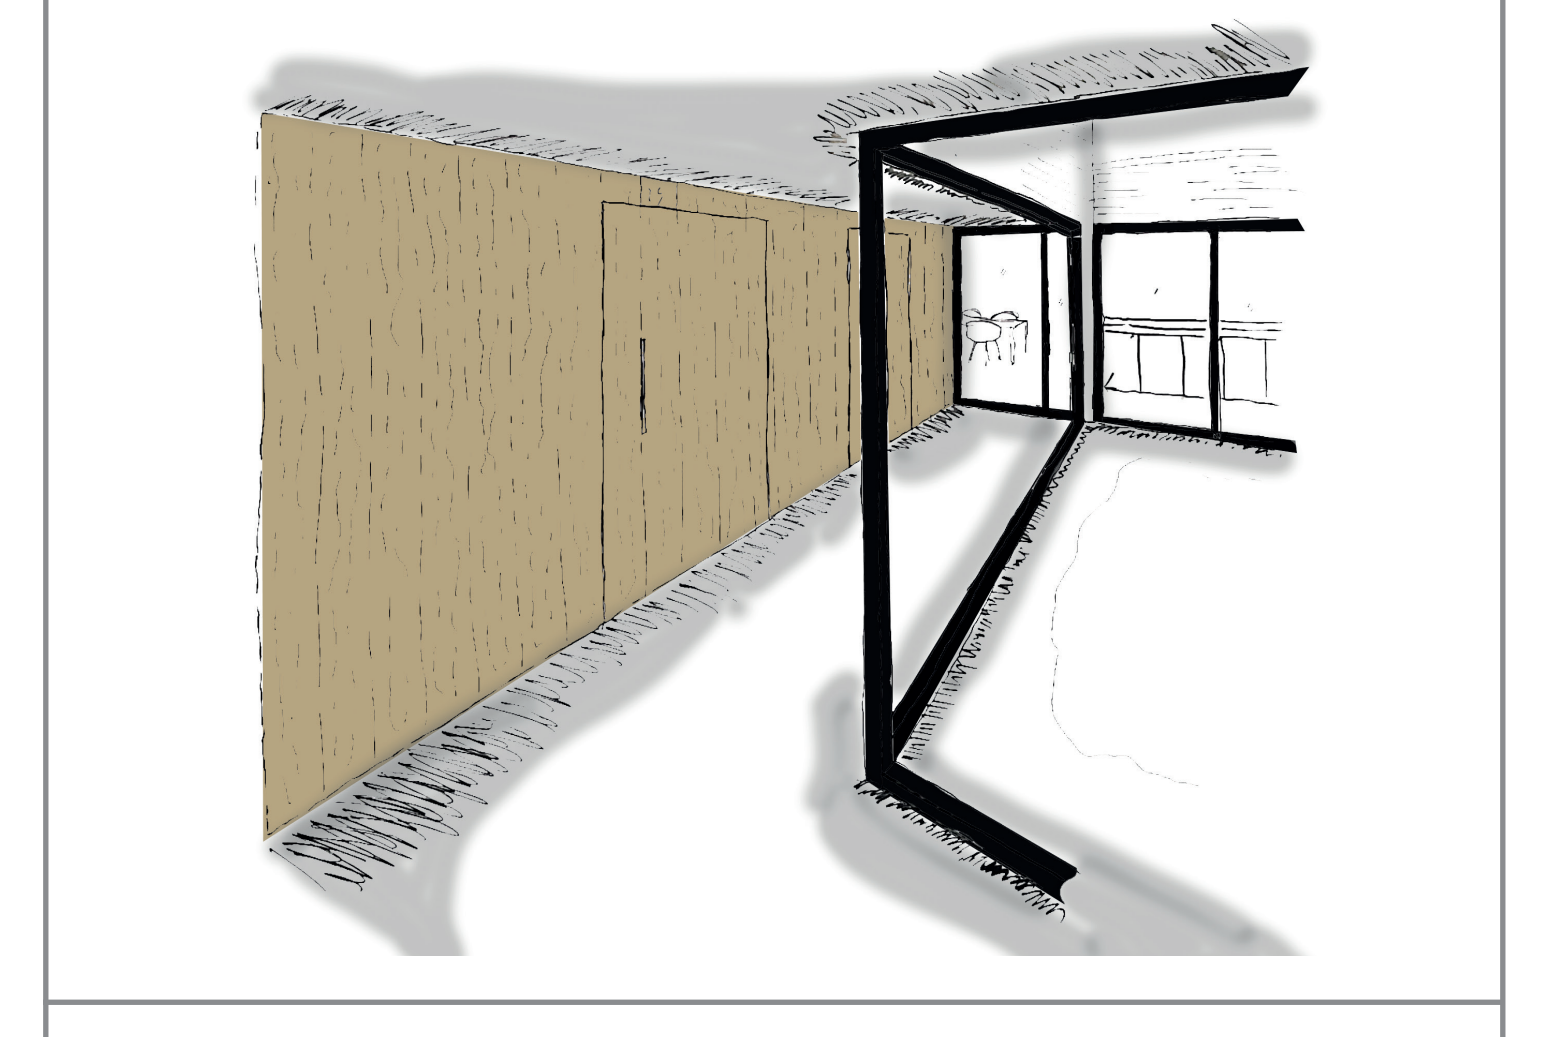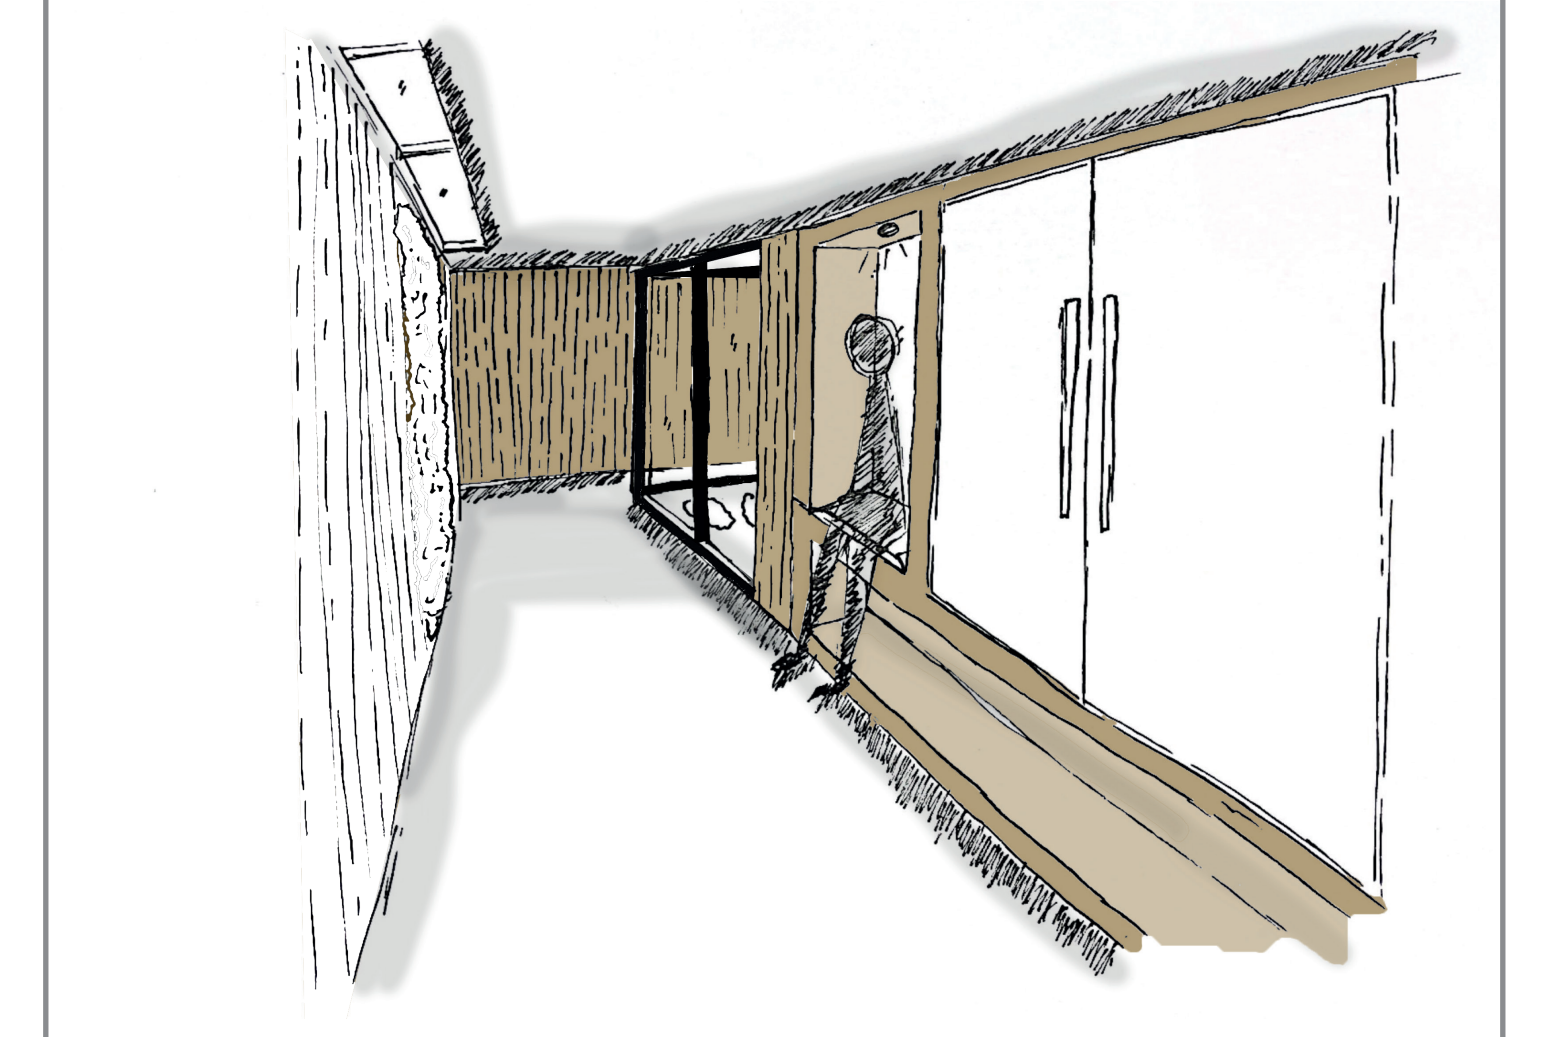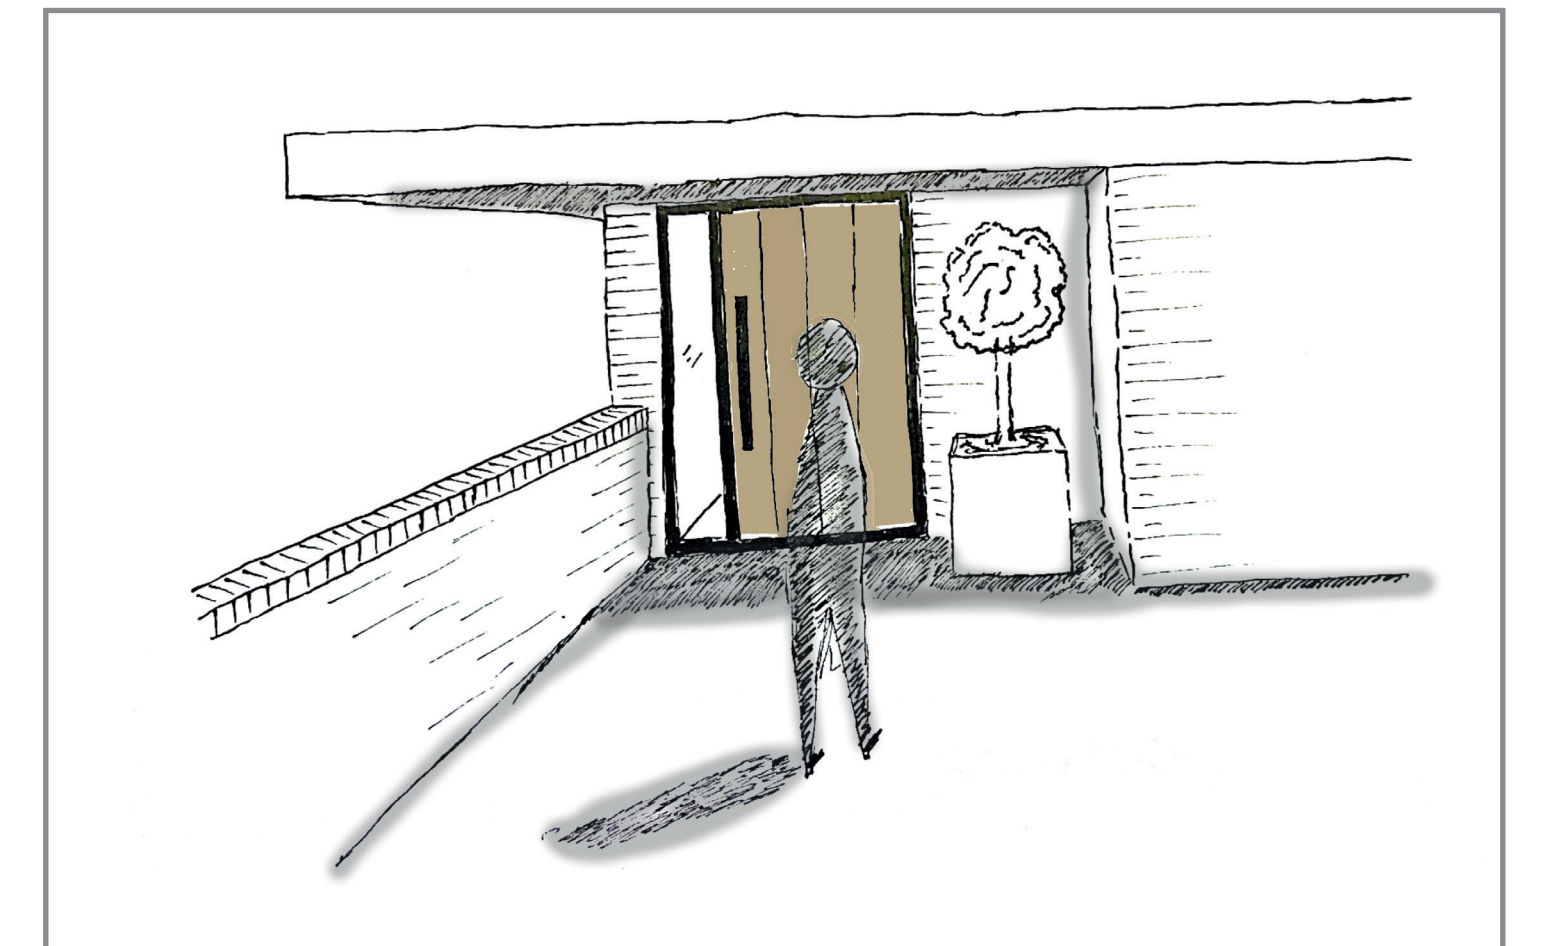

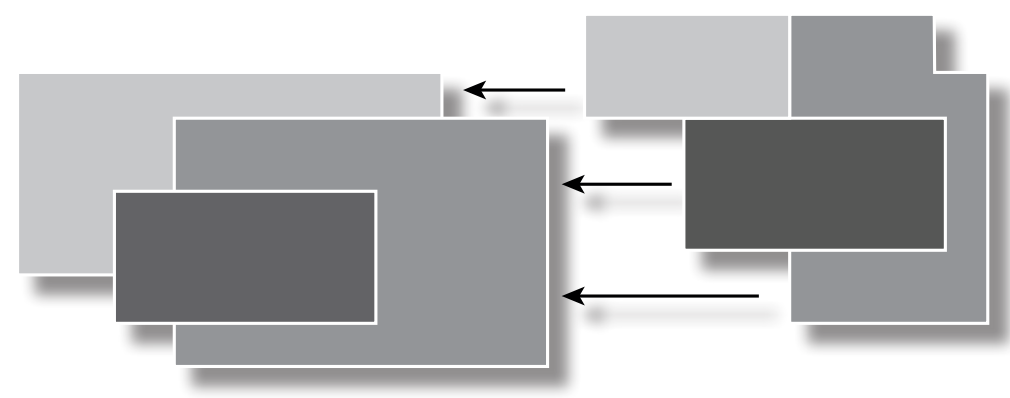


# Woonhuis van den Doel - G. Rietveld


15-12-2021 - Tim van Dijk

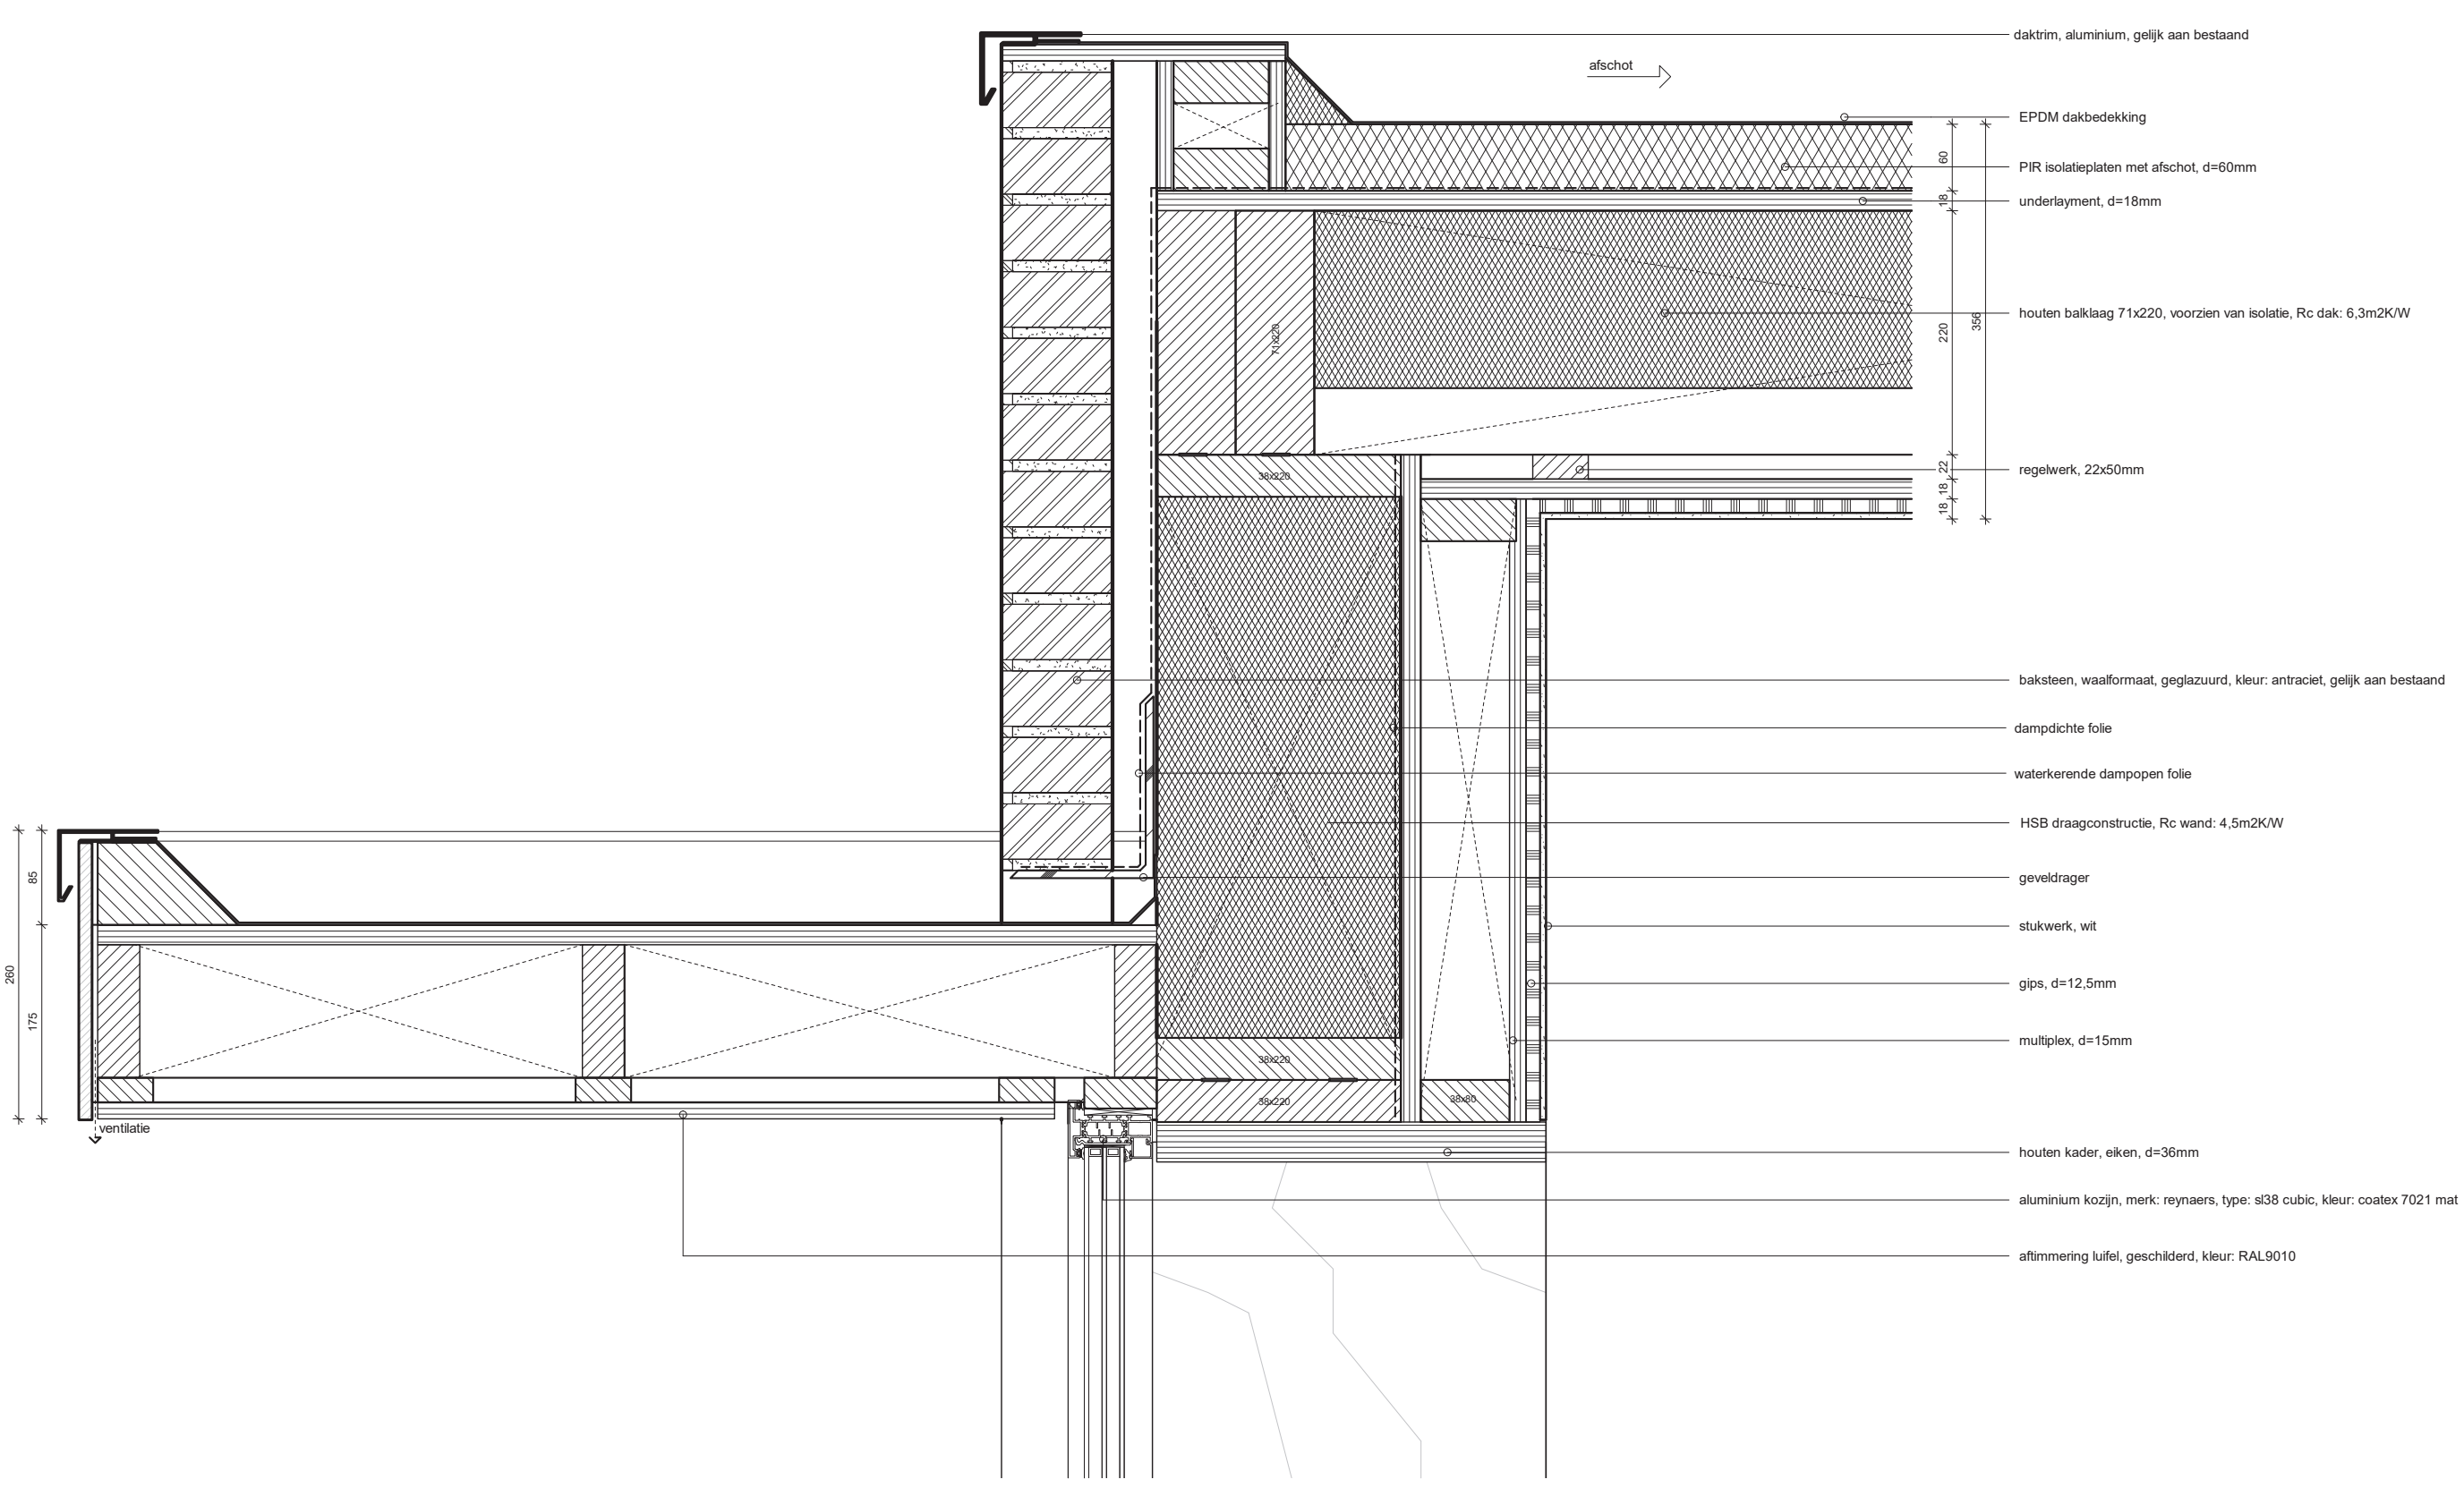

DV-02

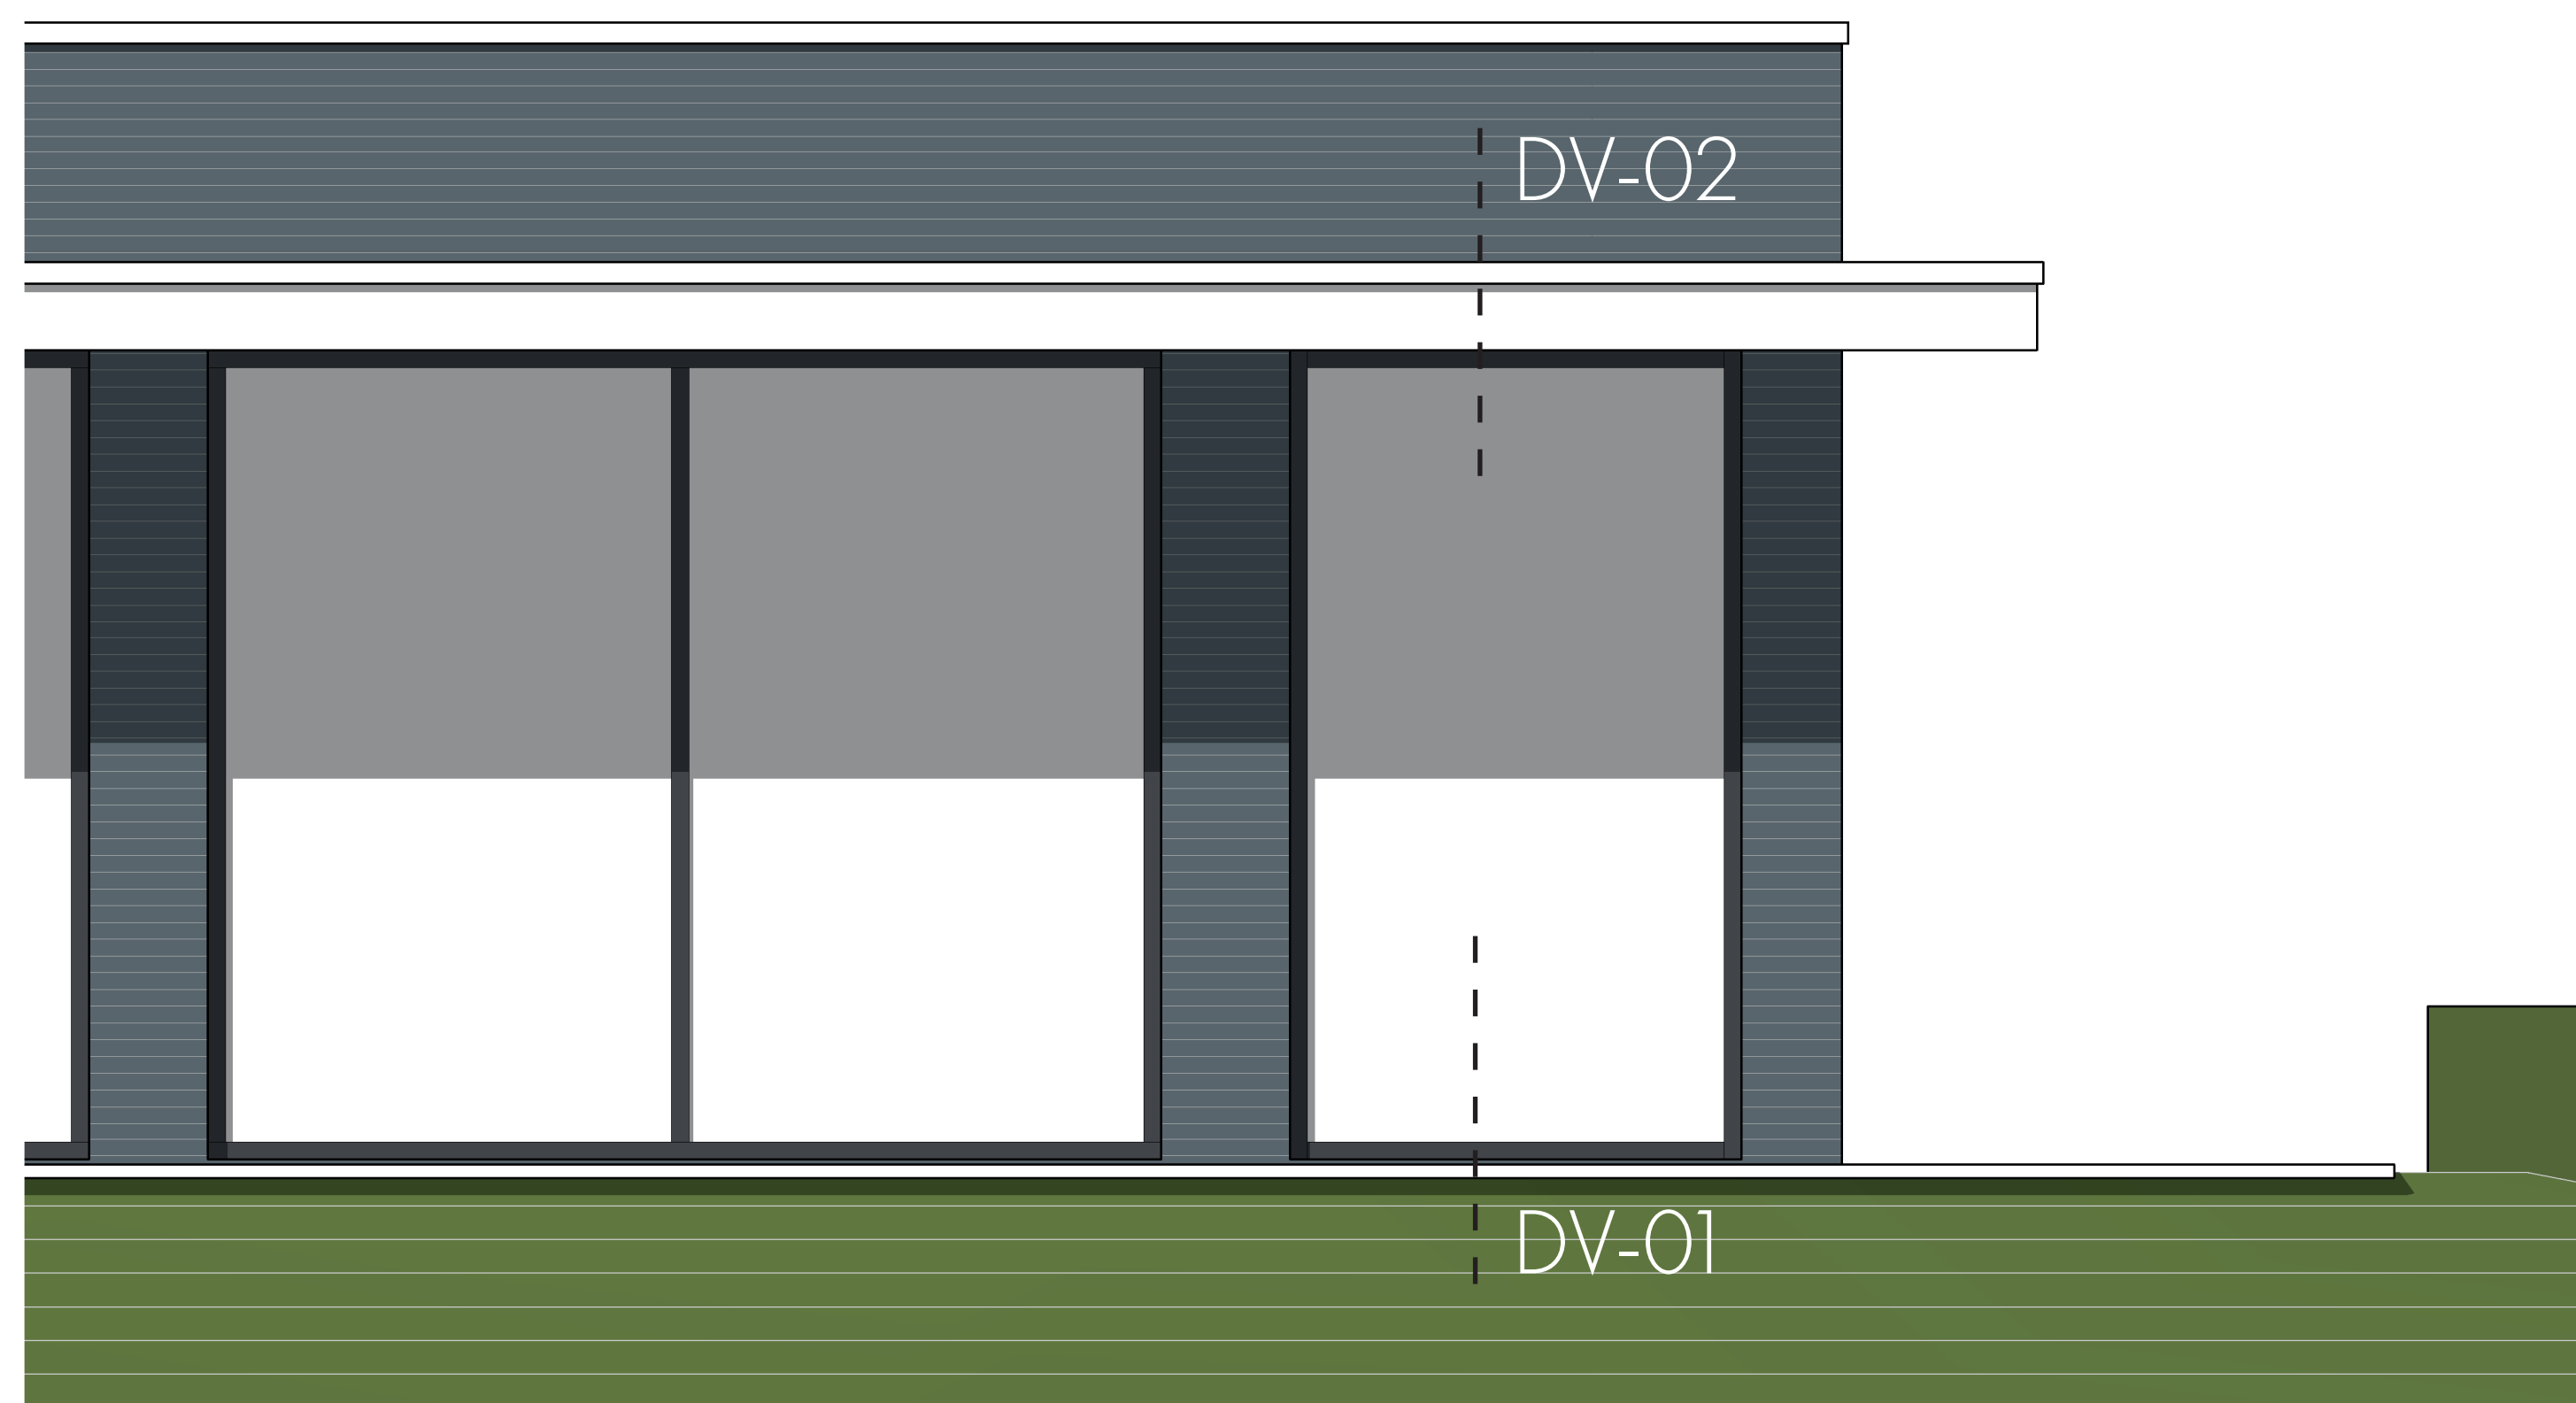

Fragment achtergevel 1:20

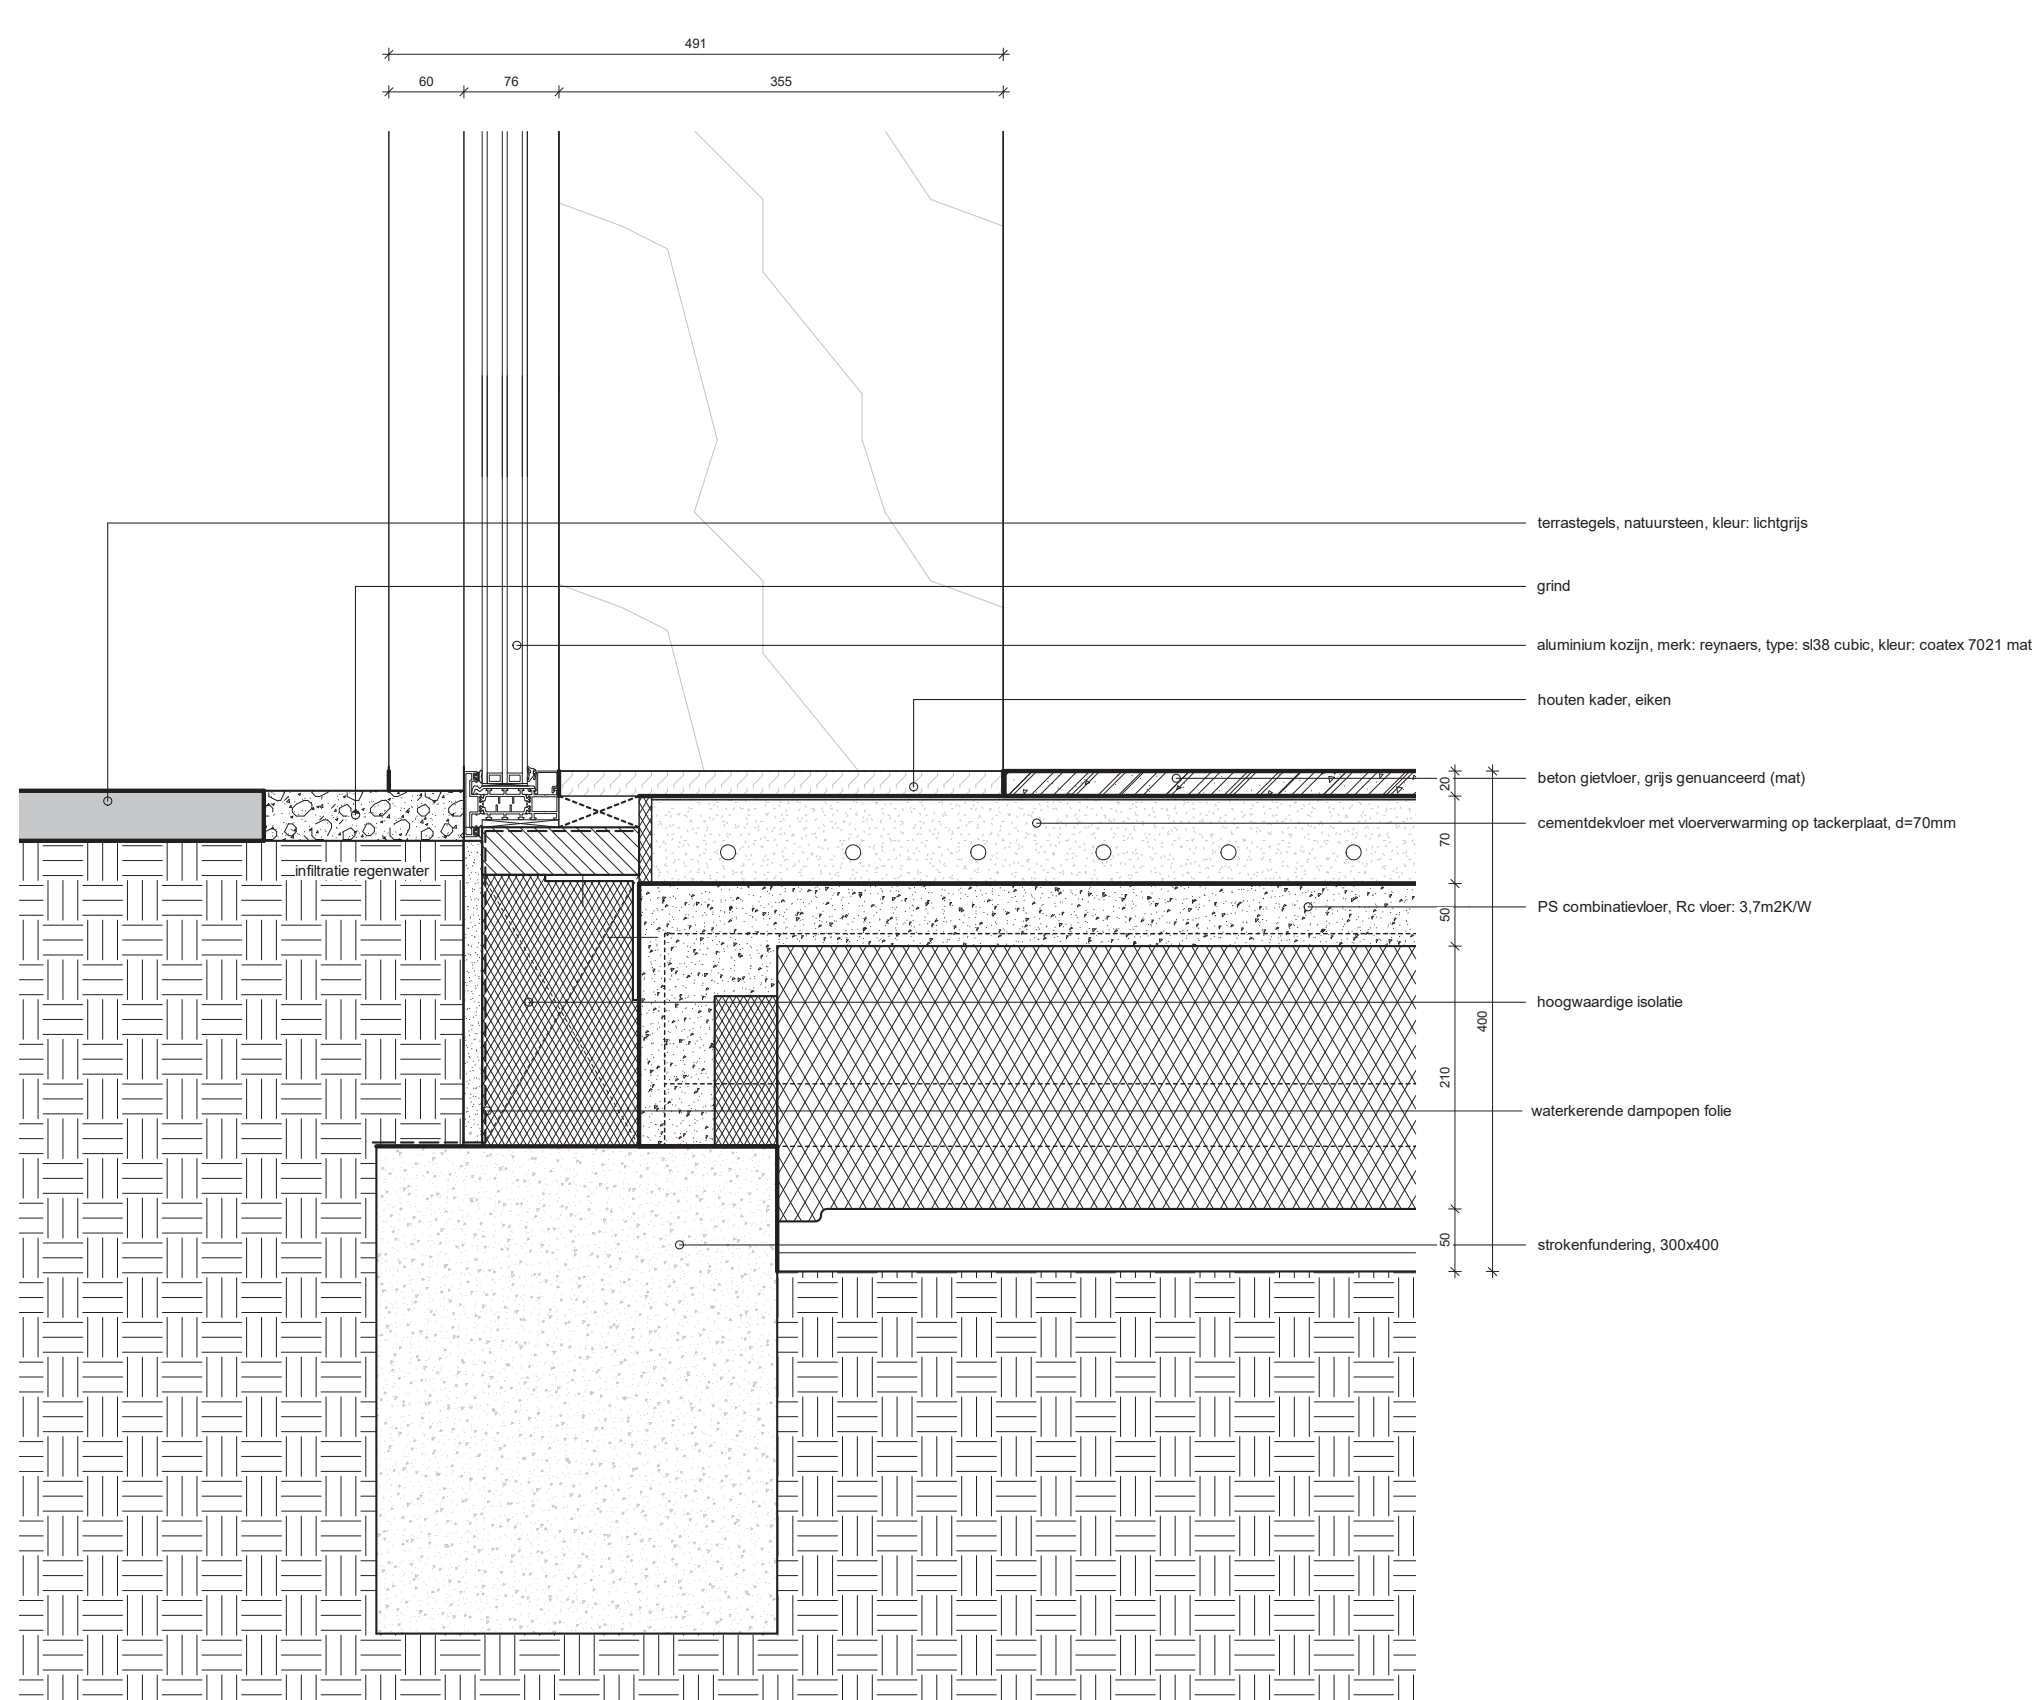

DV-01

Interieur


Exterieur



Eiken hout



Gevlinderde betonvloer

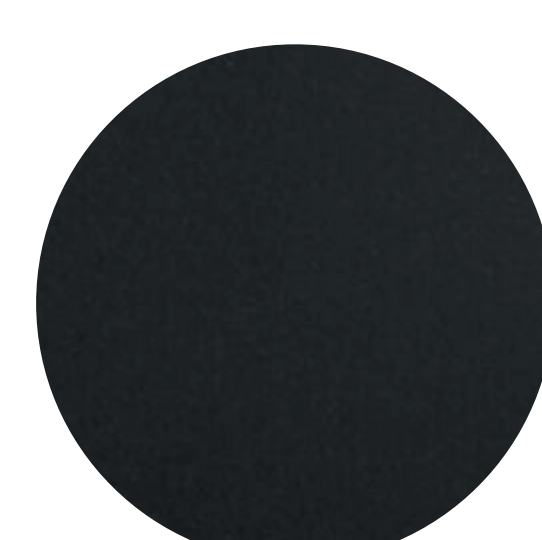

Aluminium RAL 7021



Geglazuurde baksteen antraciet



Geglazuurde baksteen wit

