



Burgertaal


Burgertaal vanuit de burgerzaal

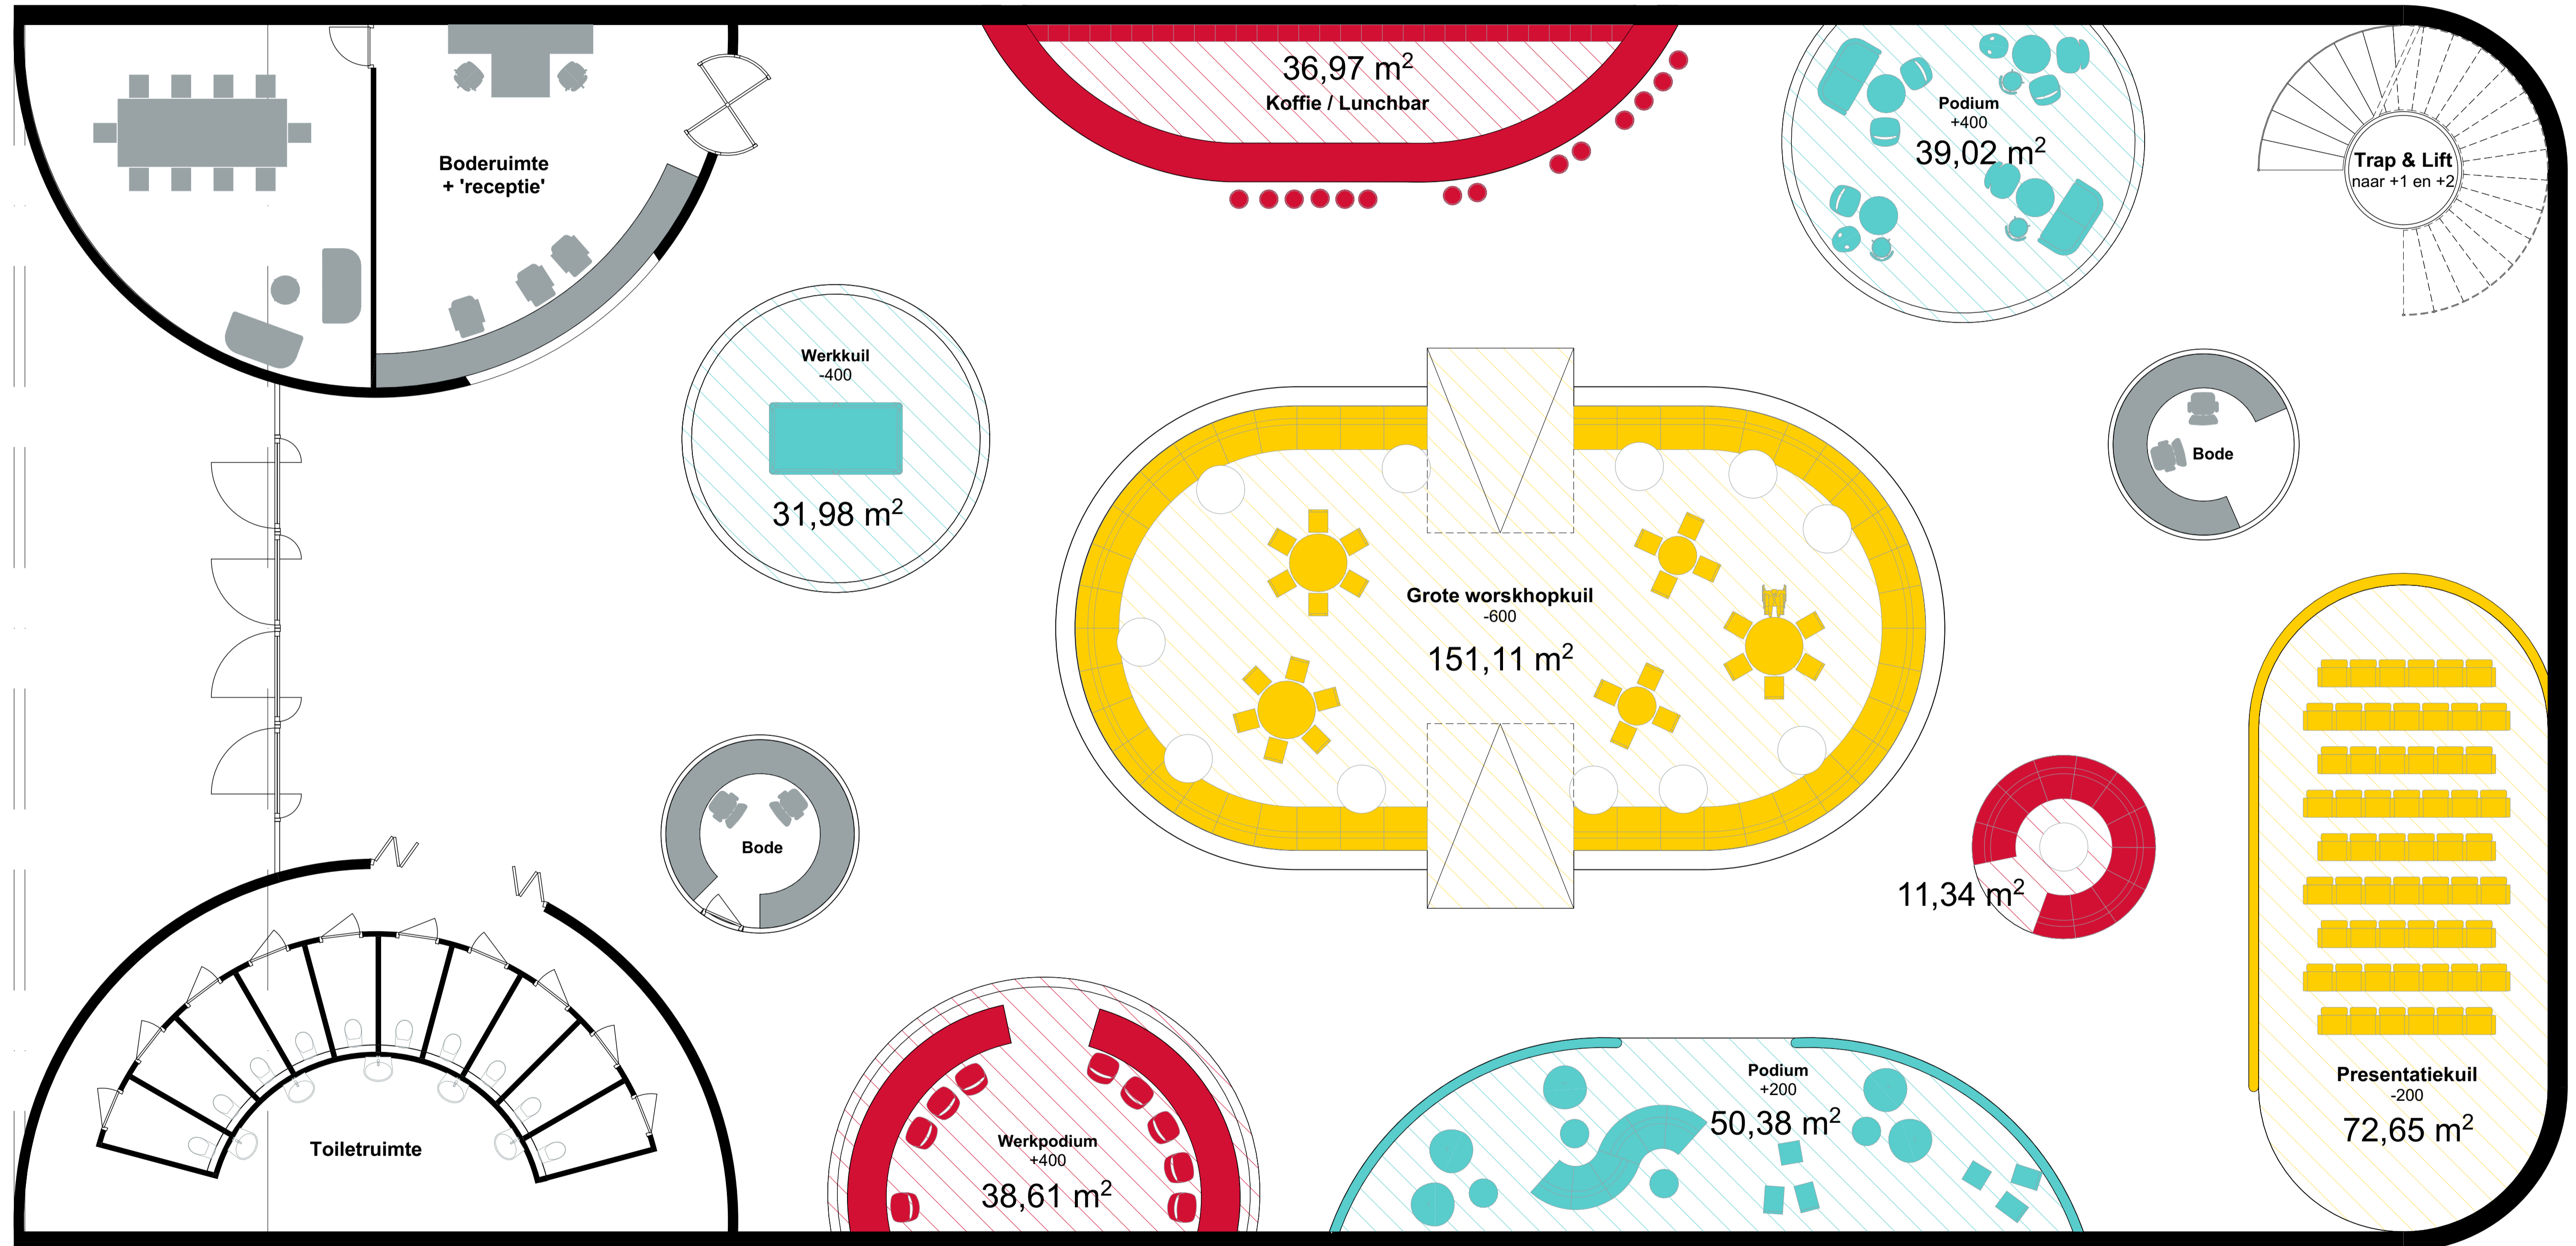


Plattegrond begane grond
1:75

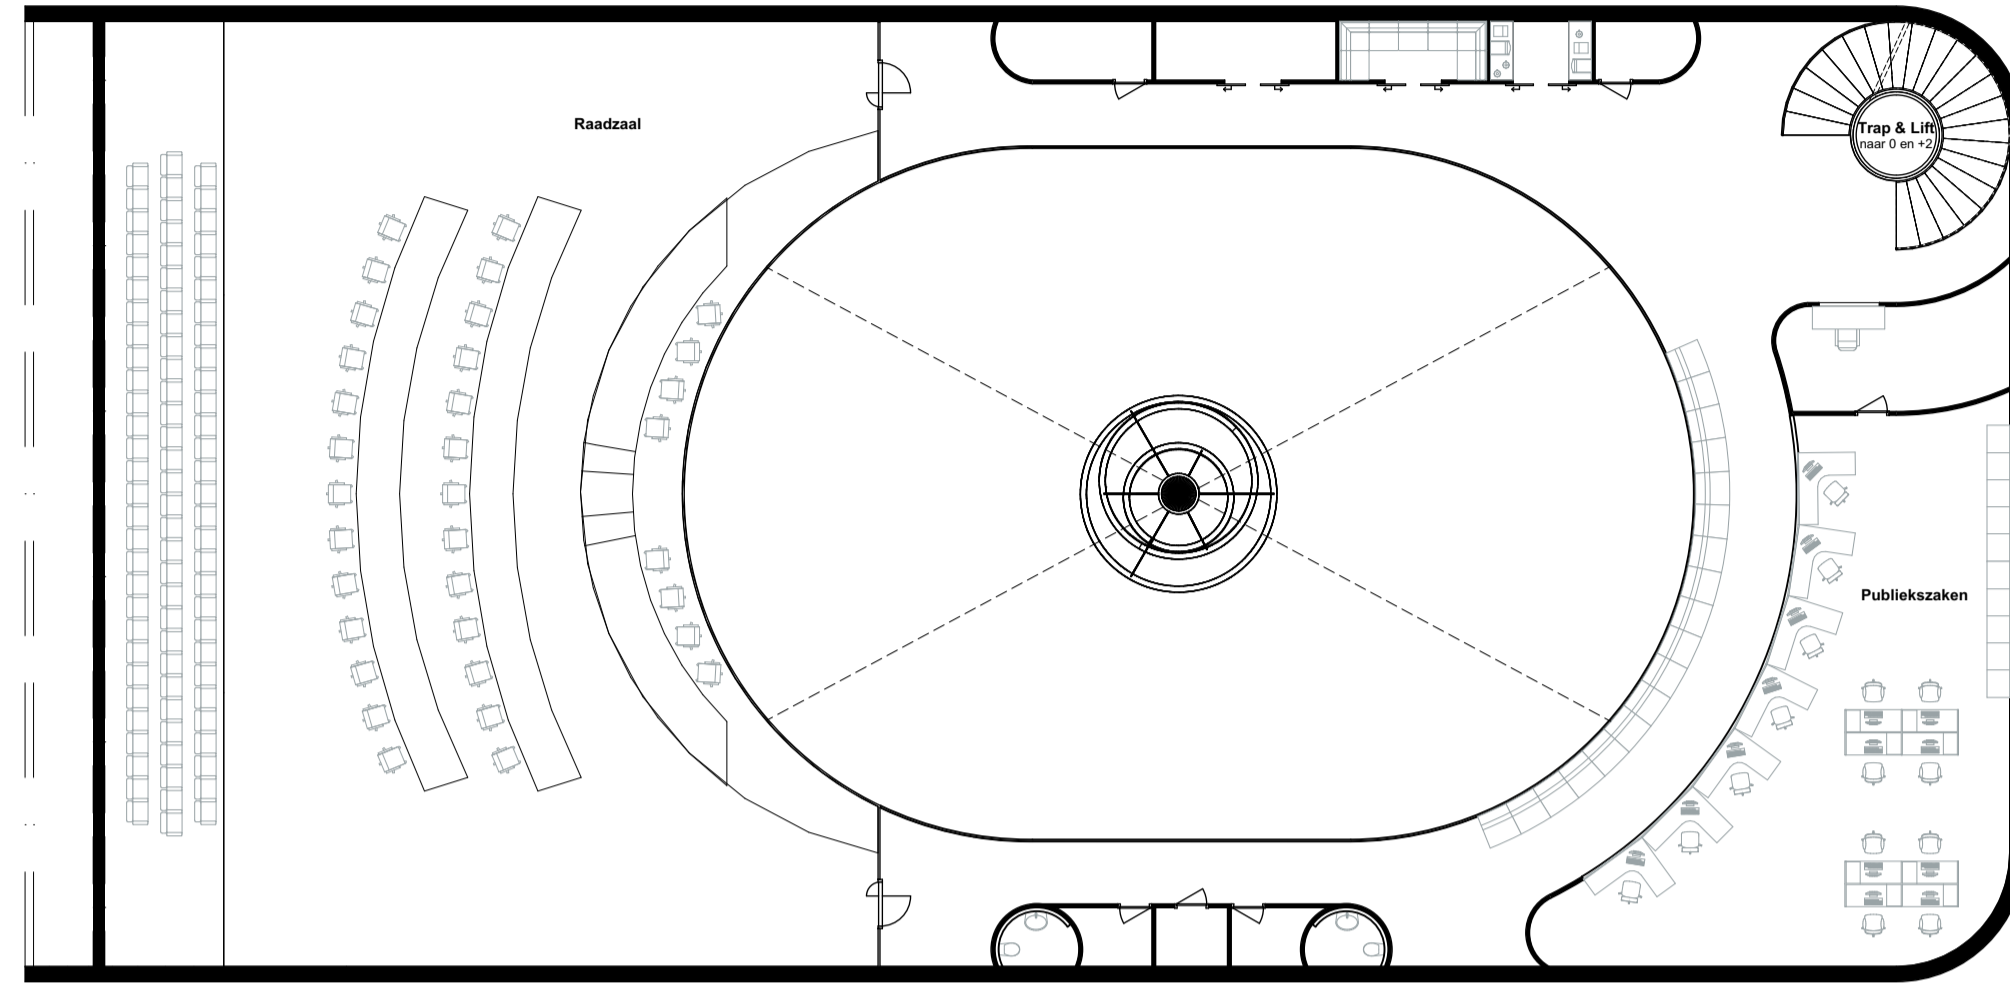


Plattegrond 1e verdieping
1:200

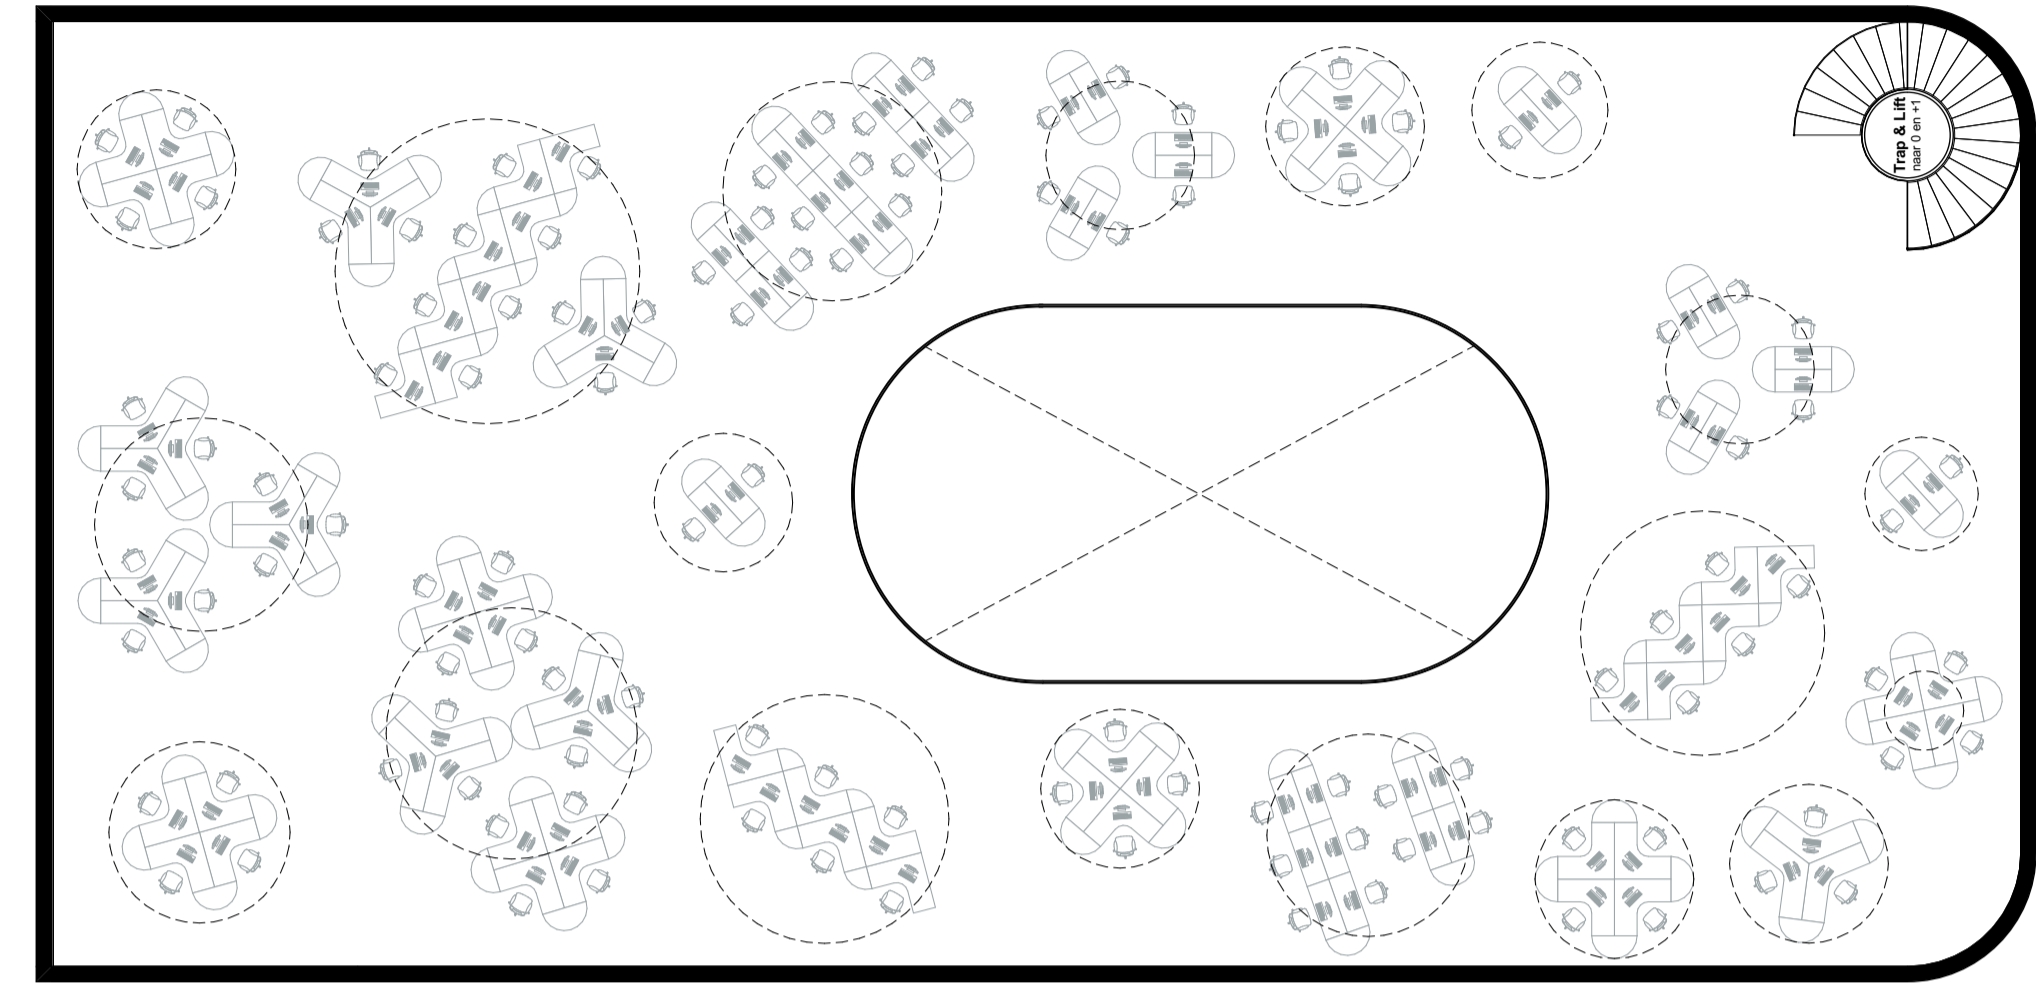


Plattegrond 2e verdieping
1:200

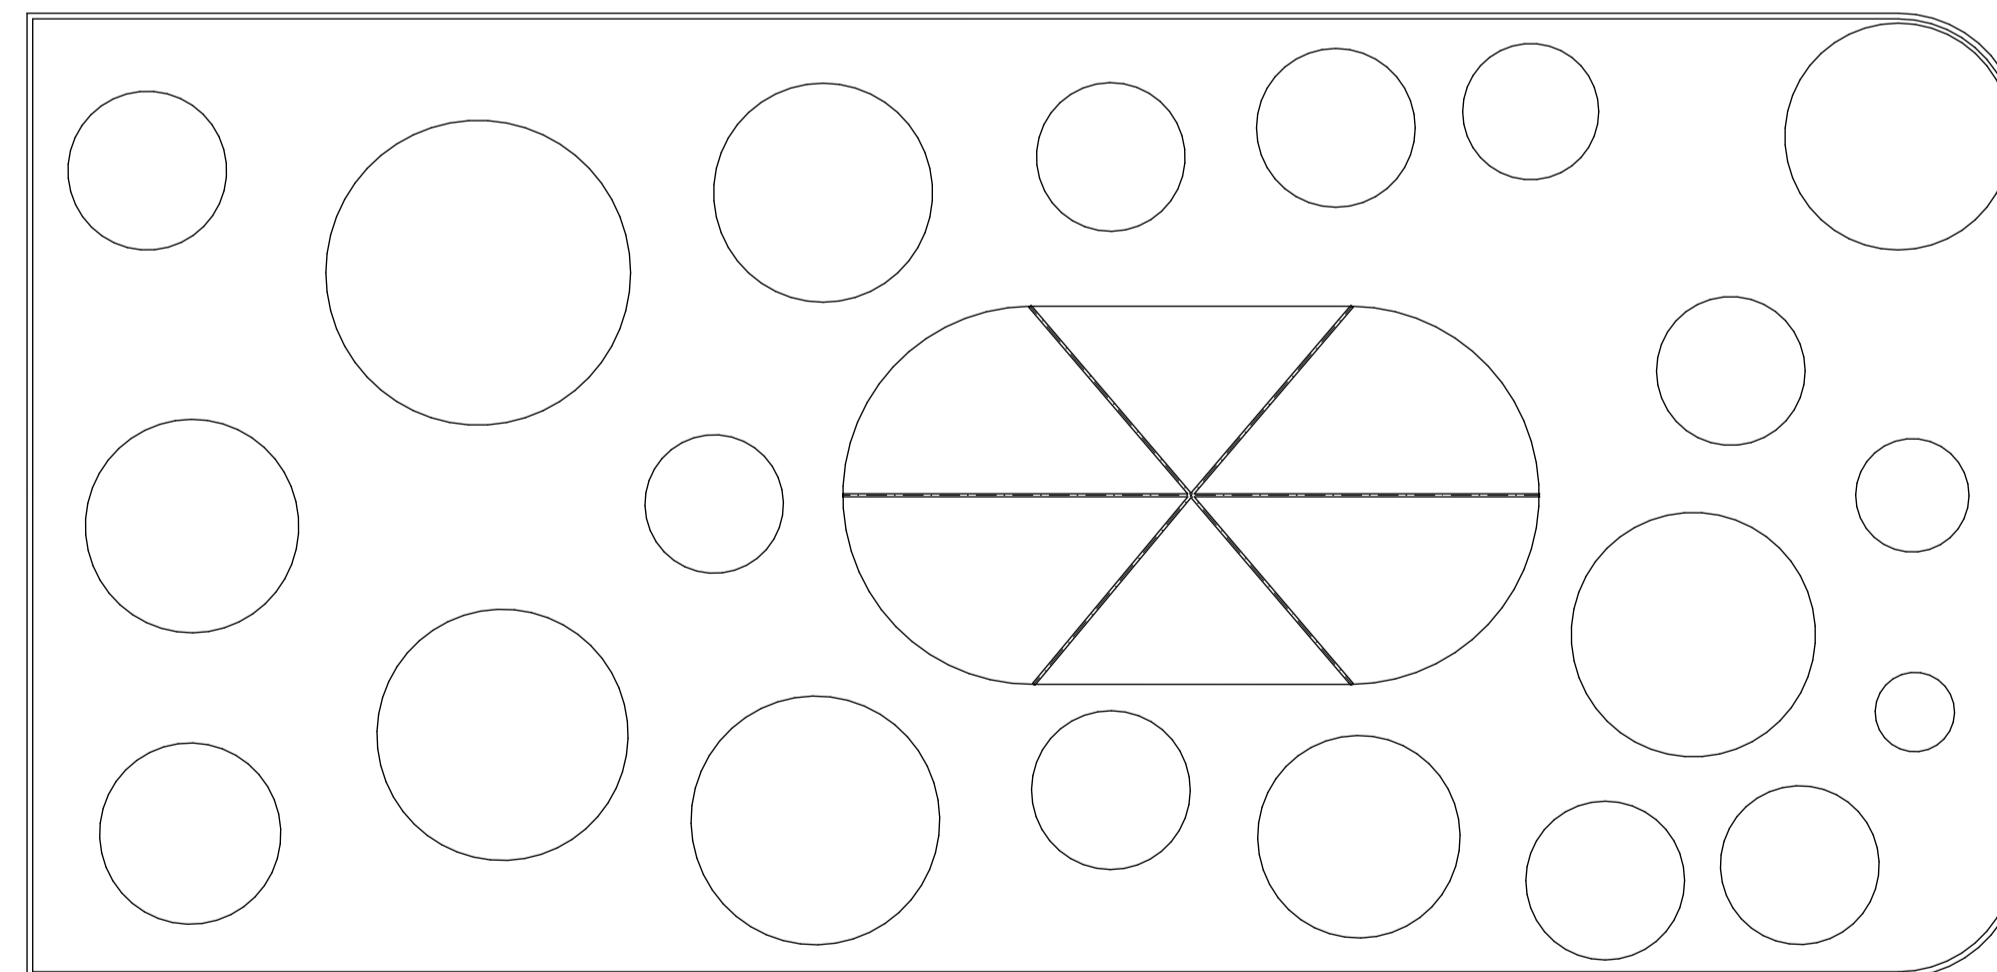


Dakaanzicht
1:200

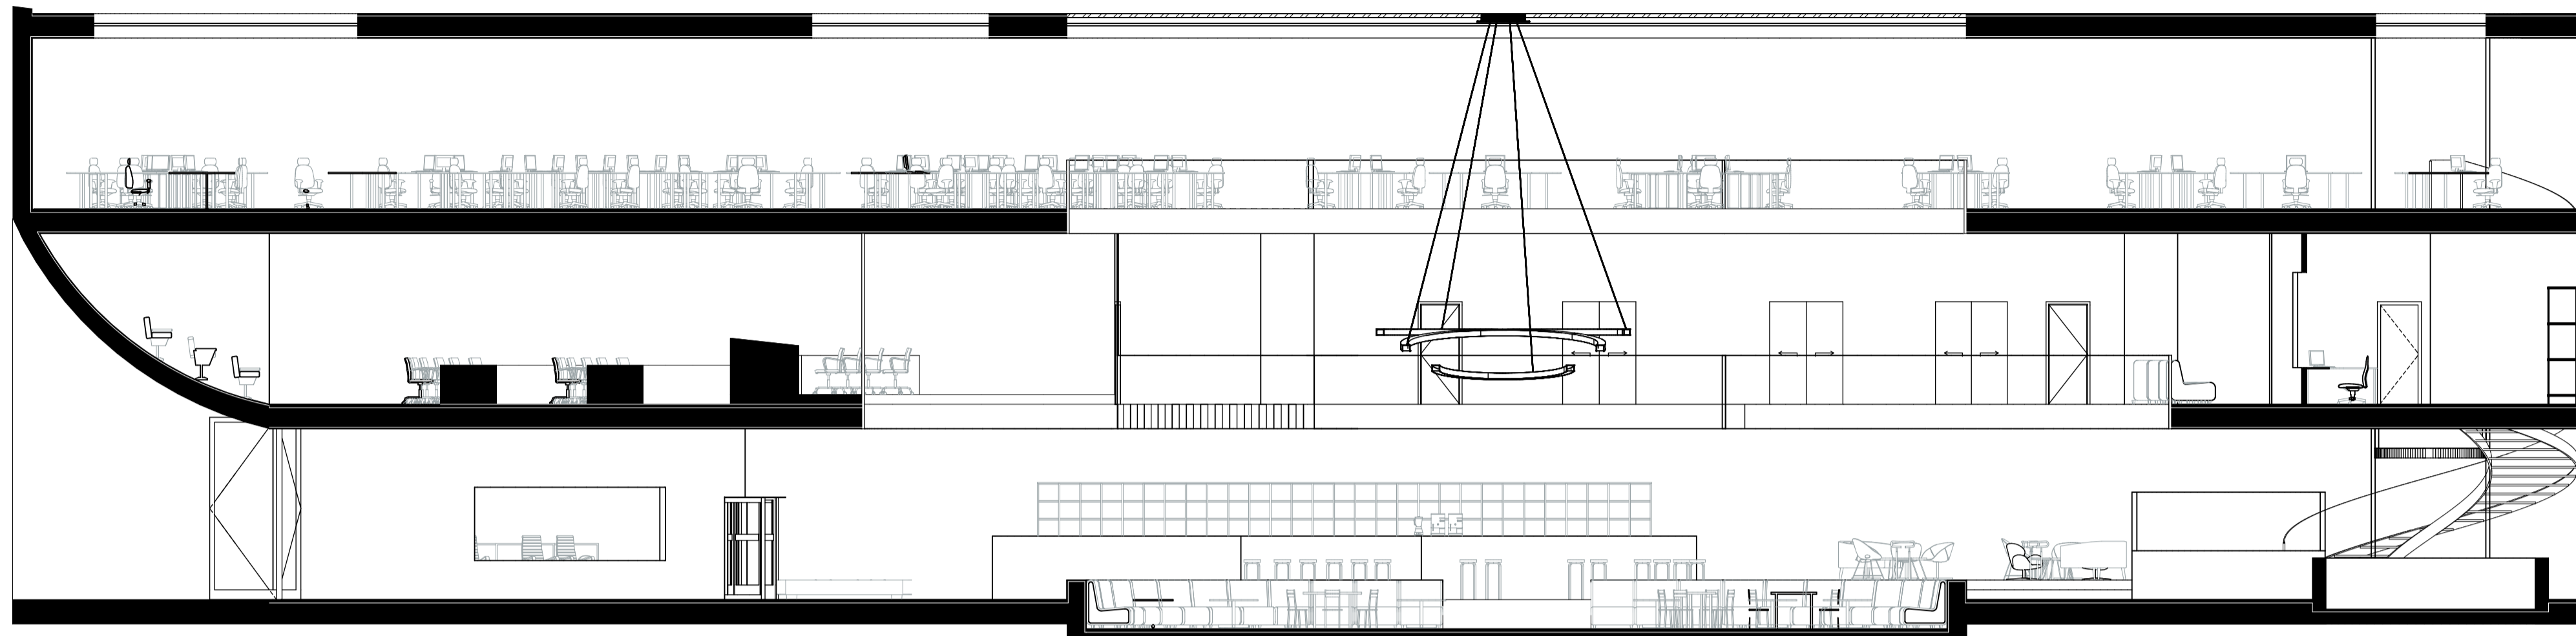

Doorsnede A
1:100

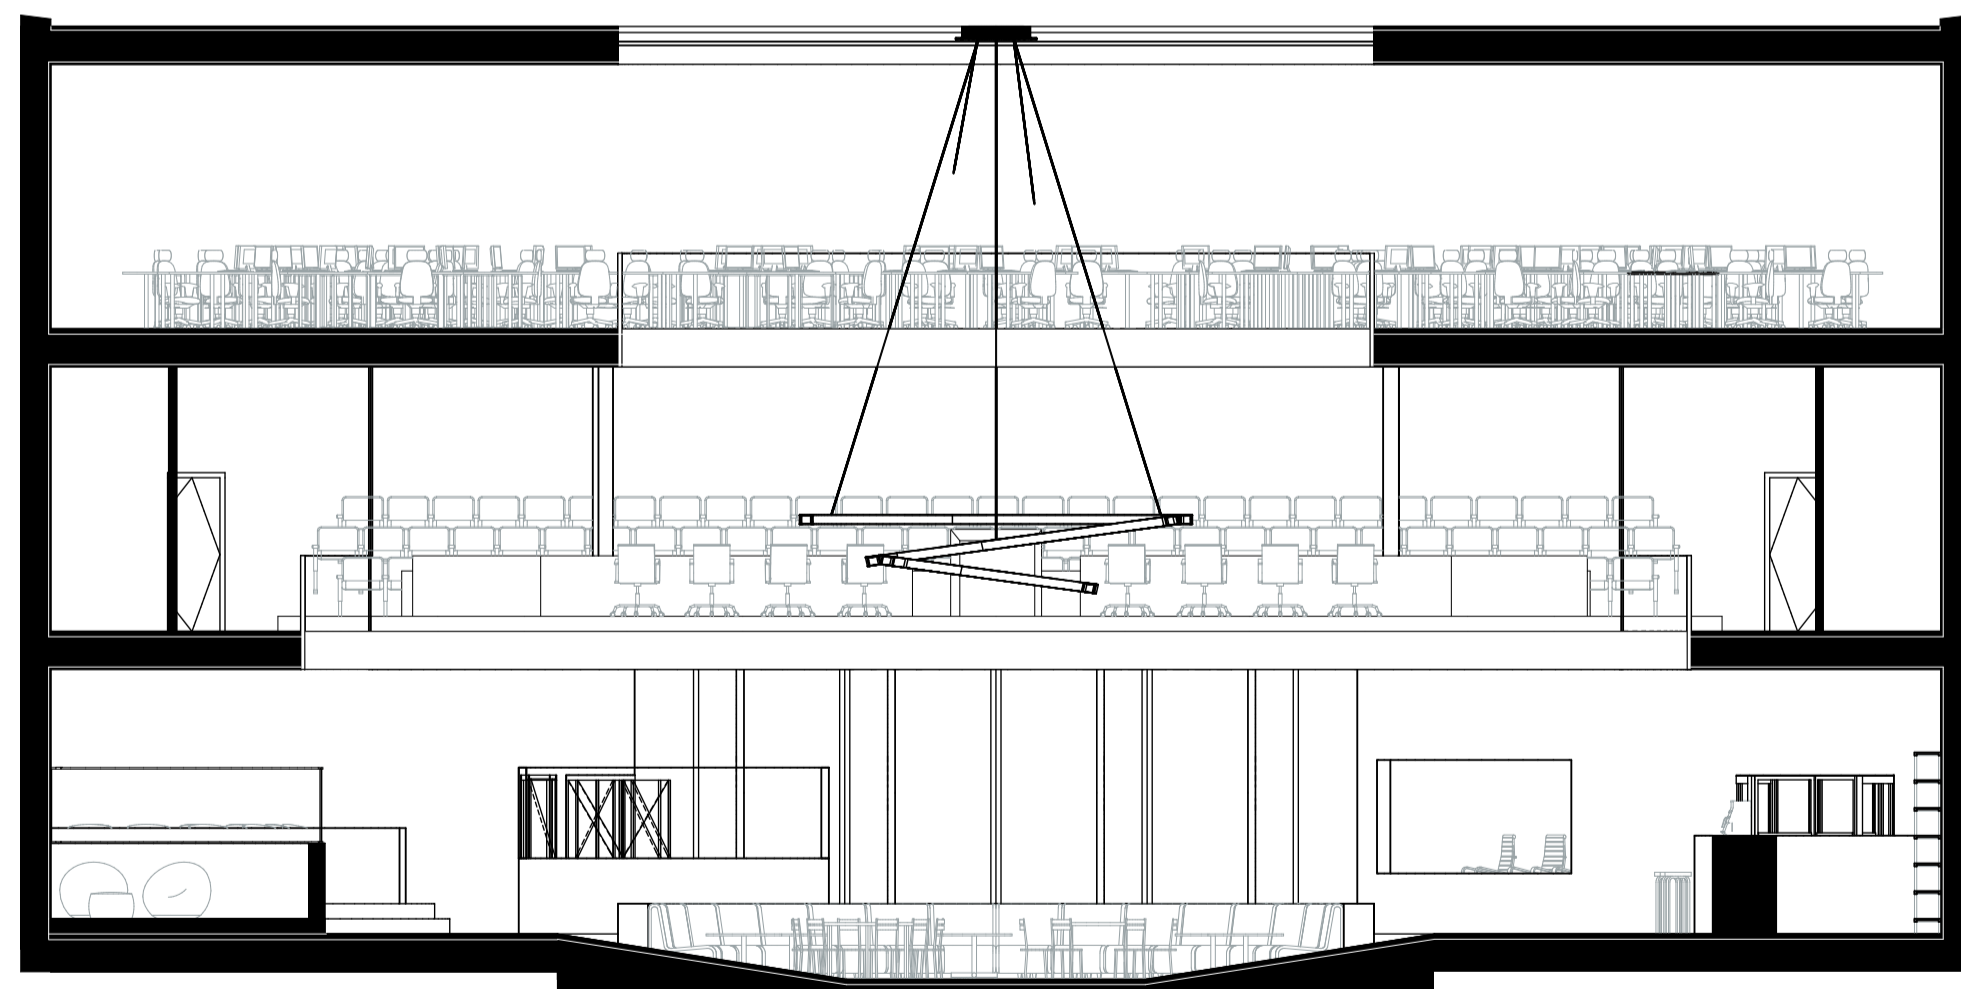

Doorsnede B
1:100

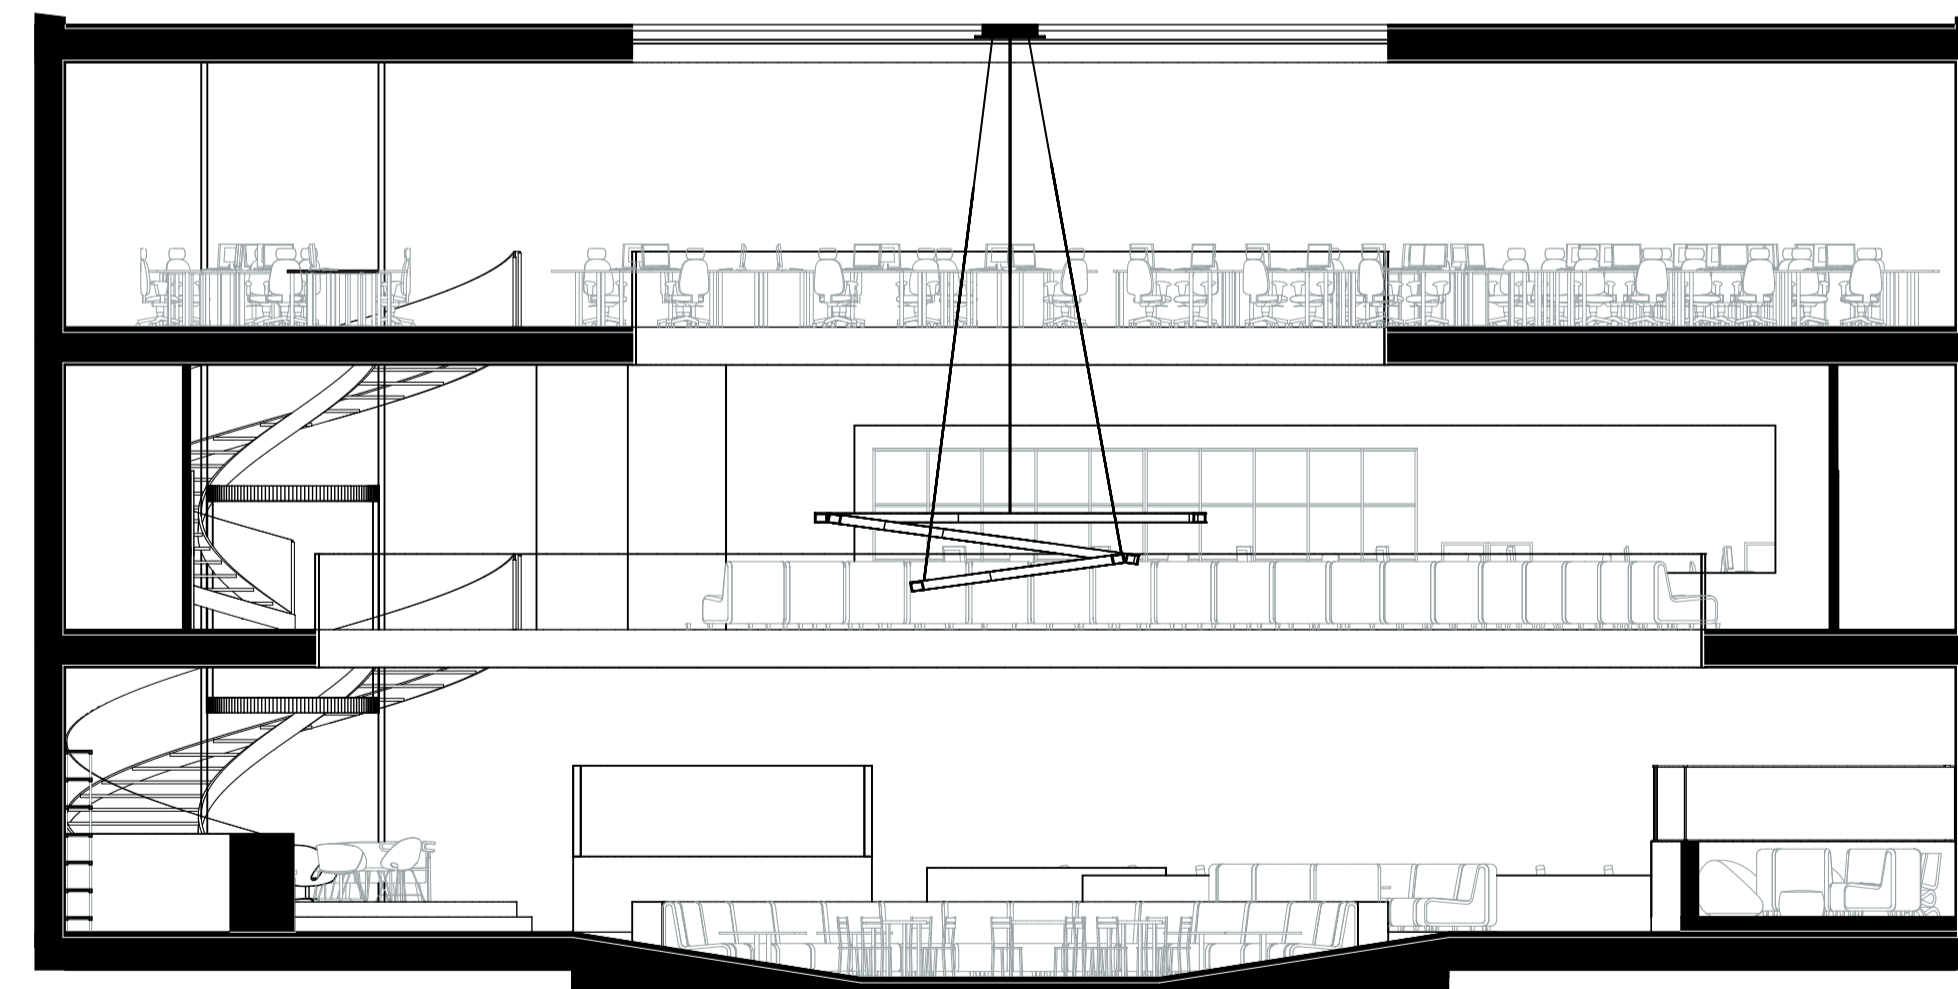

Doorsnede C
1:100

