

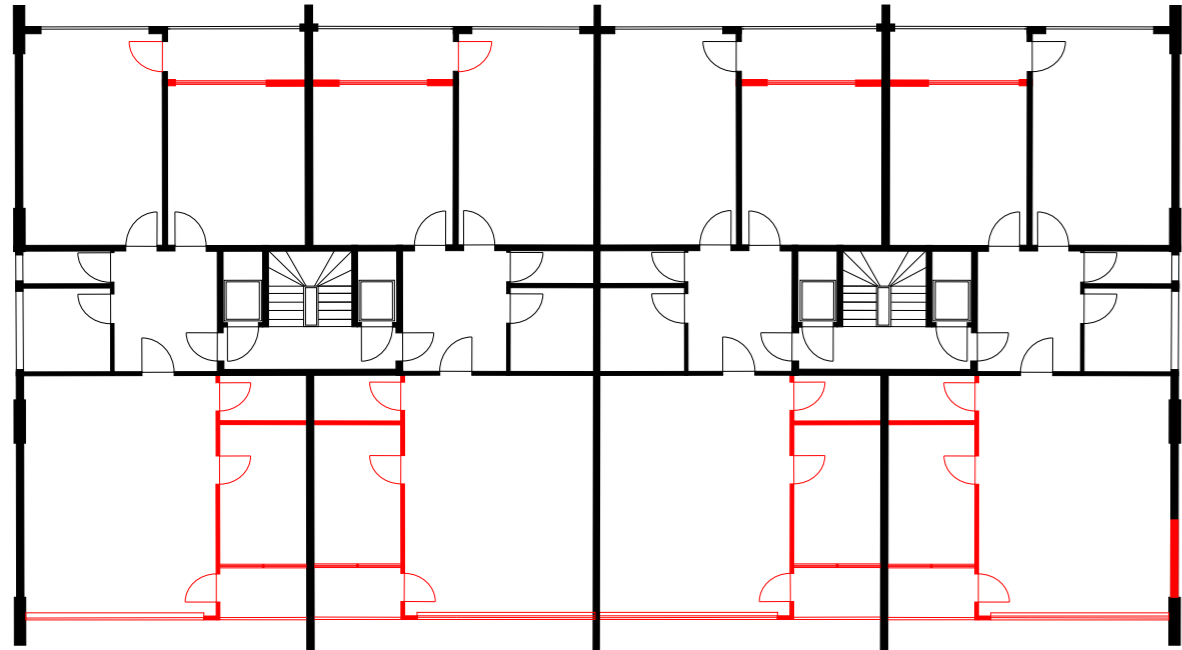
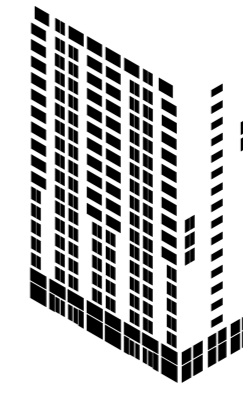
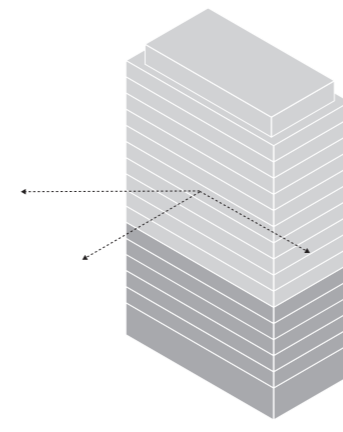
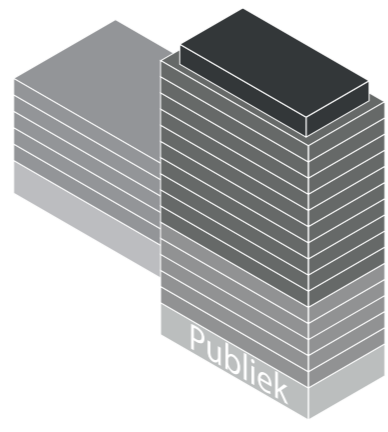


# Scheldebuiding


Beatrijslaan 2

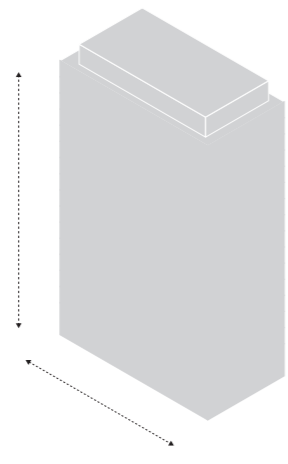


Sloop tekening 1:200

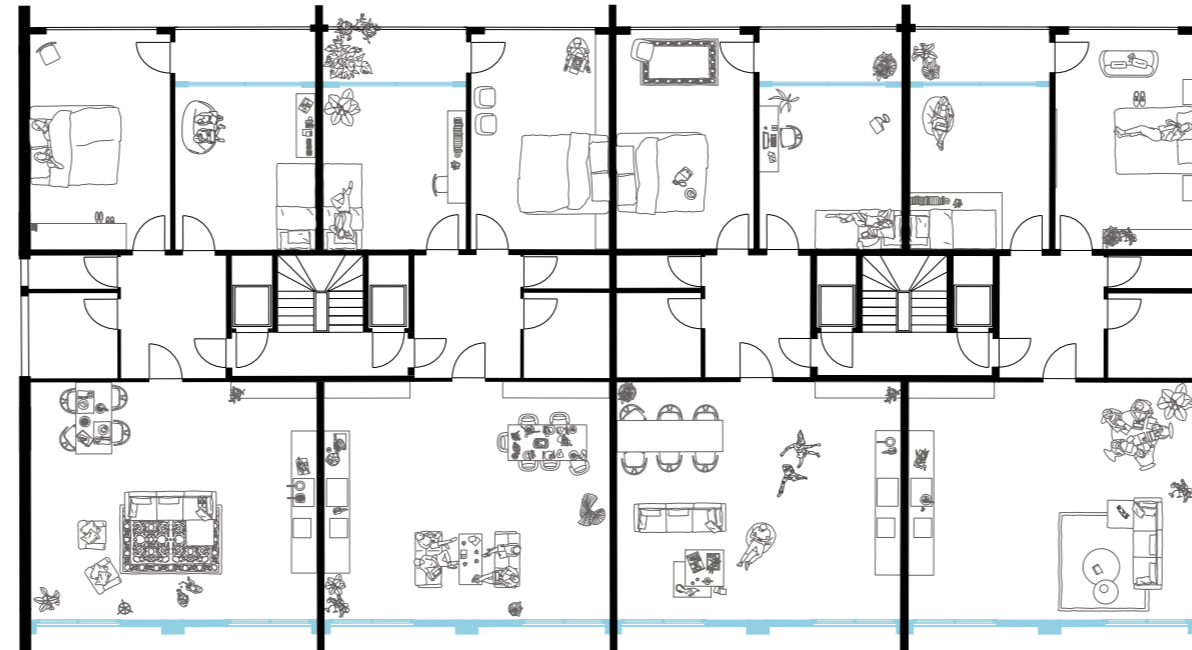


Nieuw plattegrond verdieping 2 tot 7 1:200

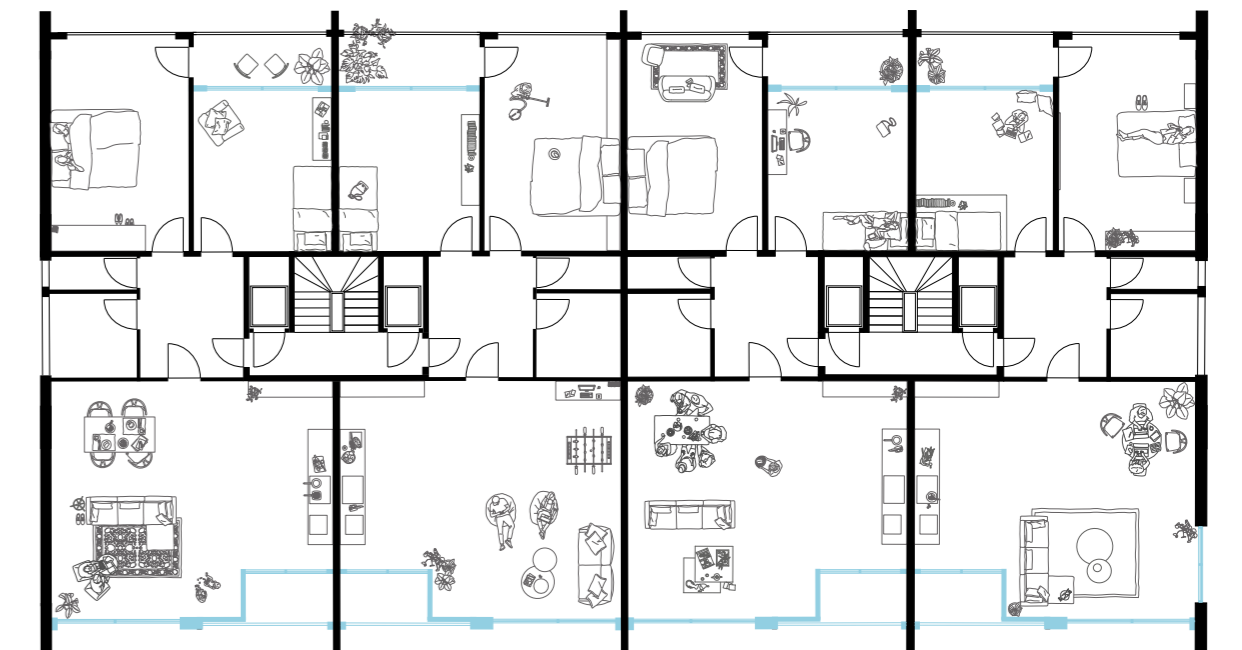


Nieuw plattegrond verdieping 8 tot 17 1:200

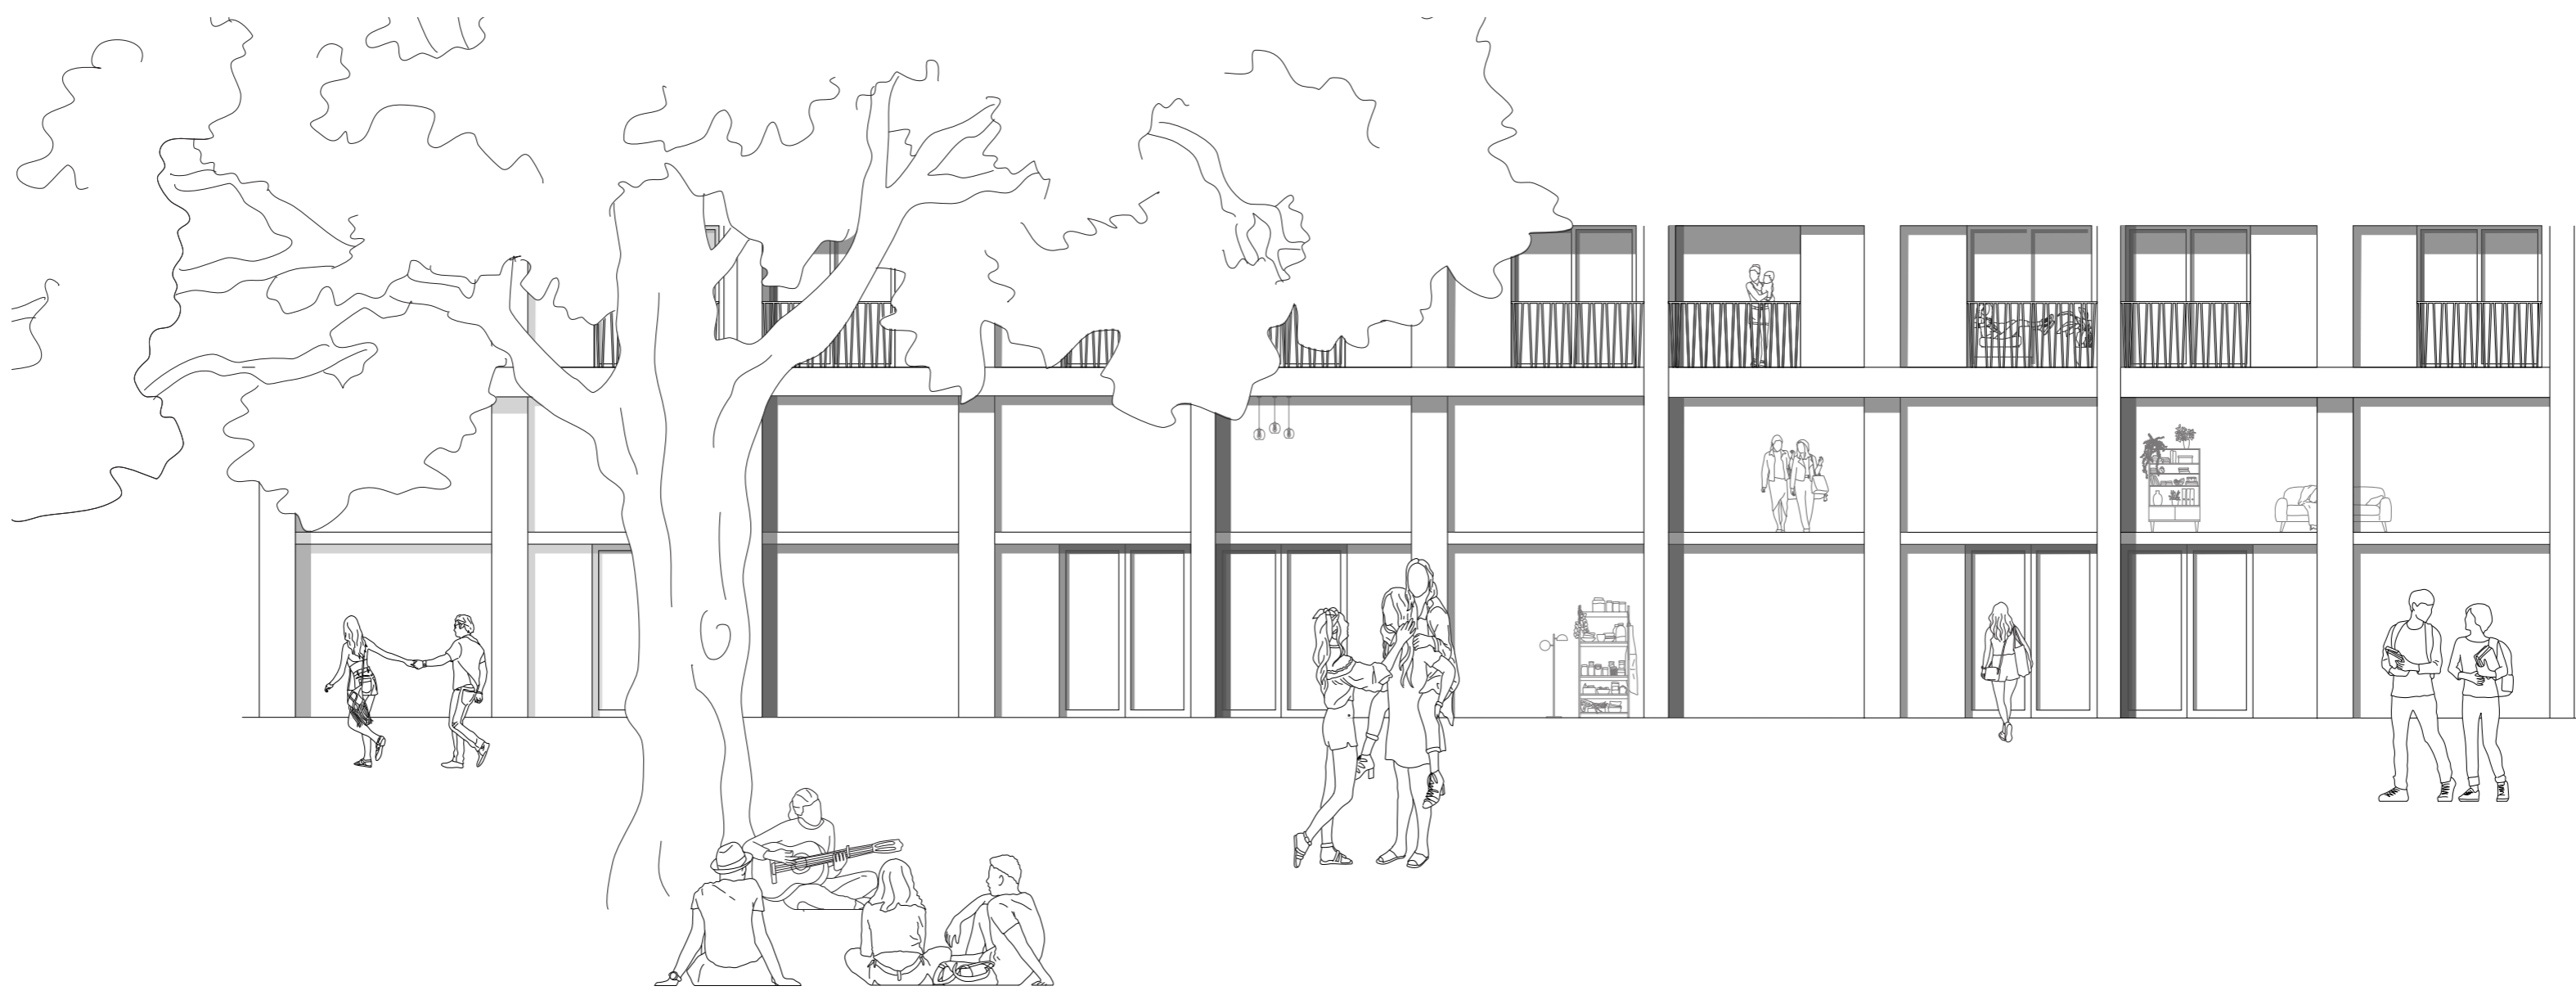

Beleving van de plint

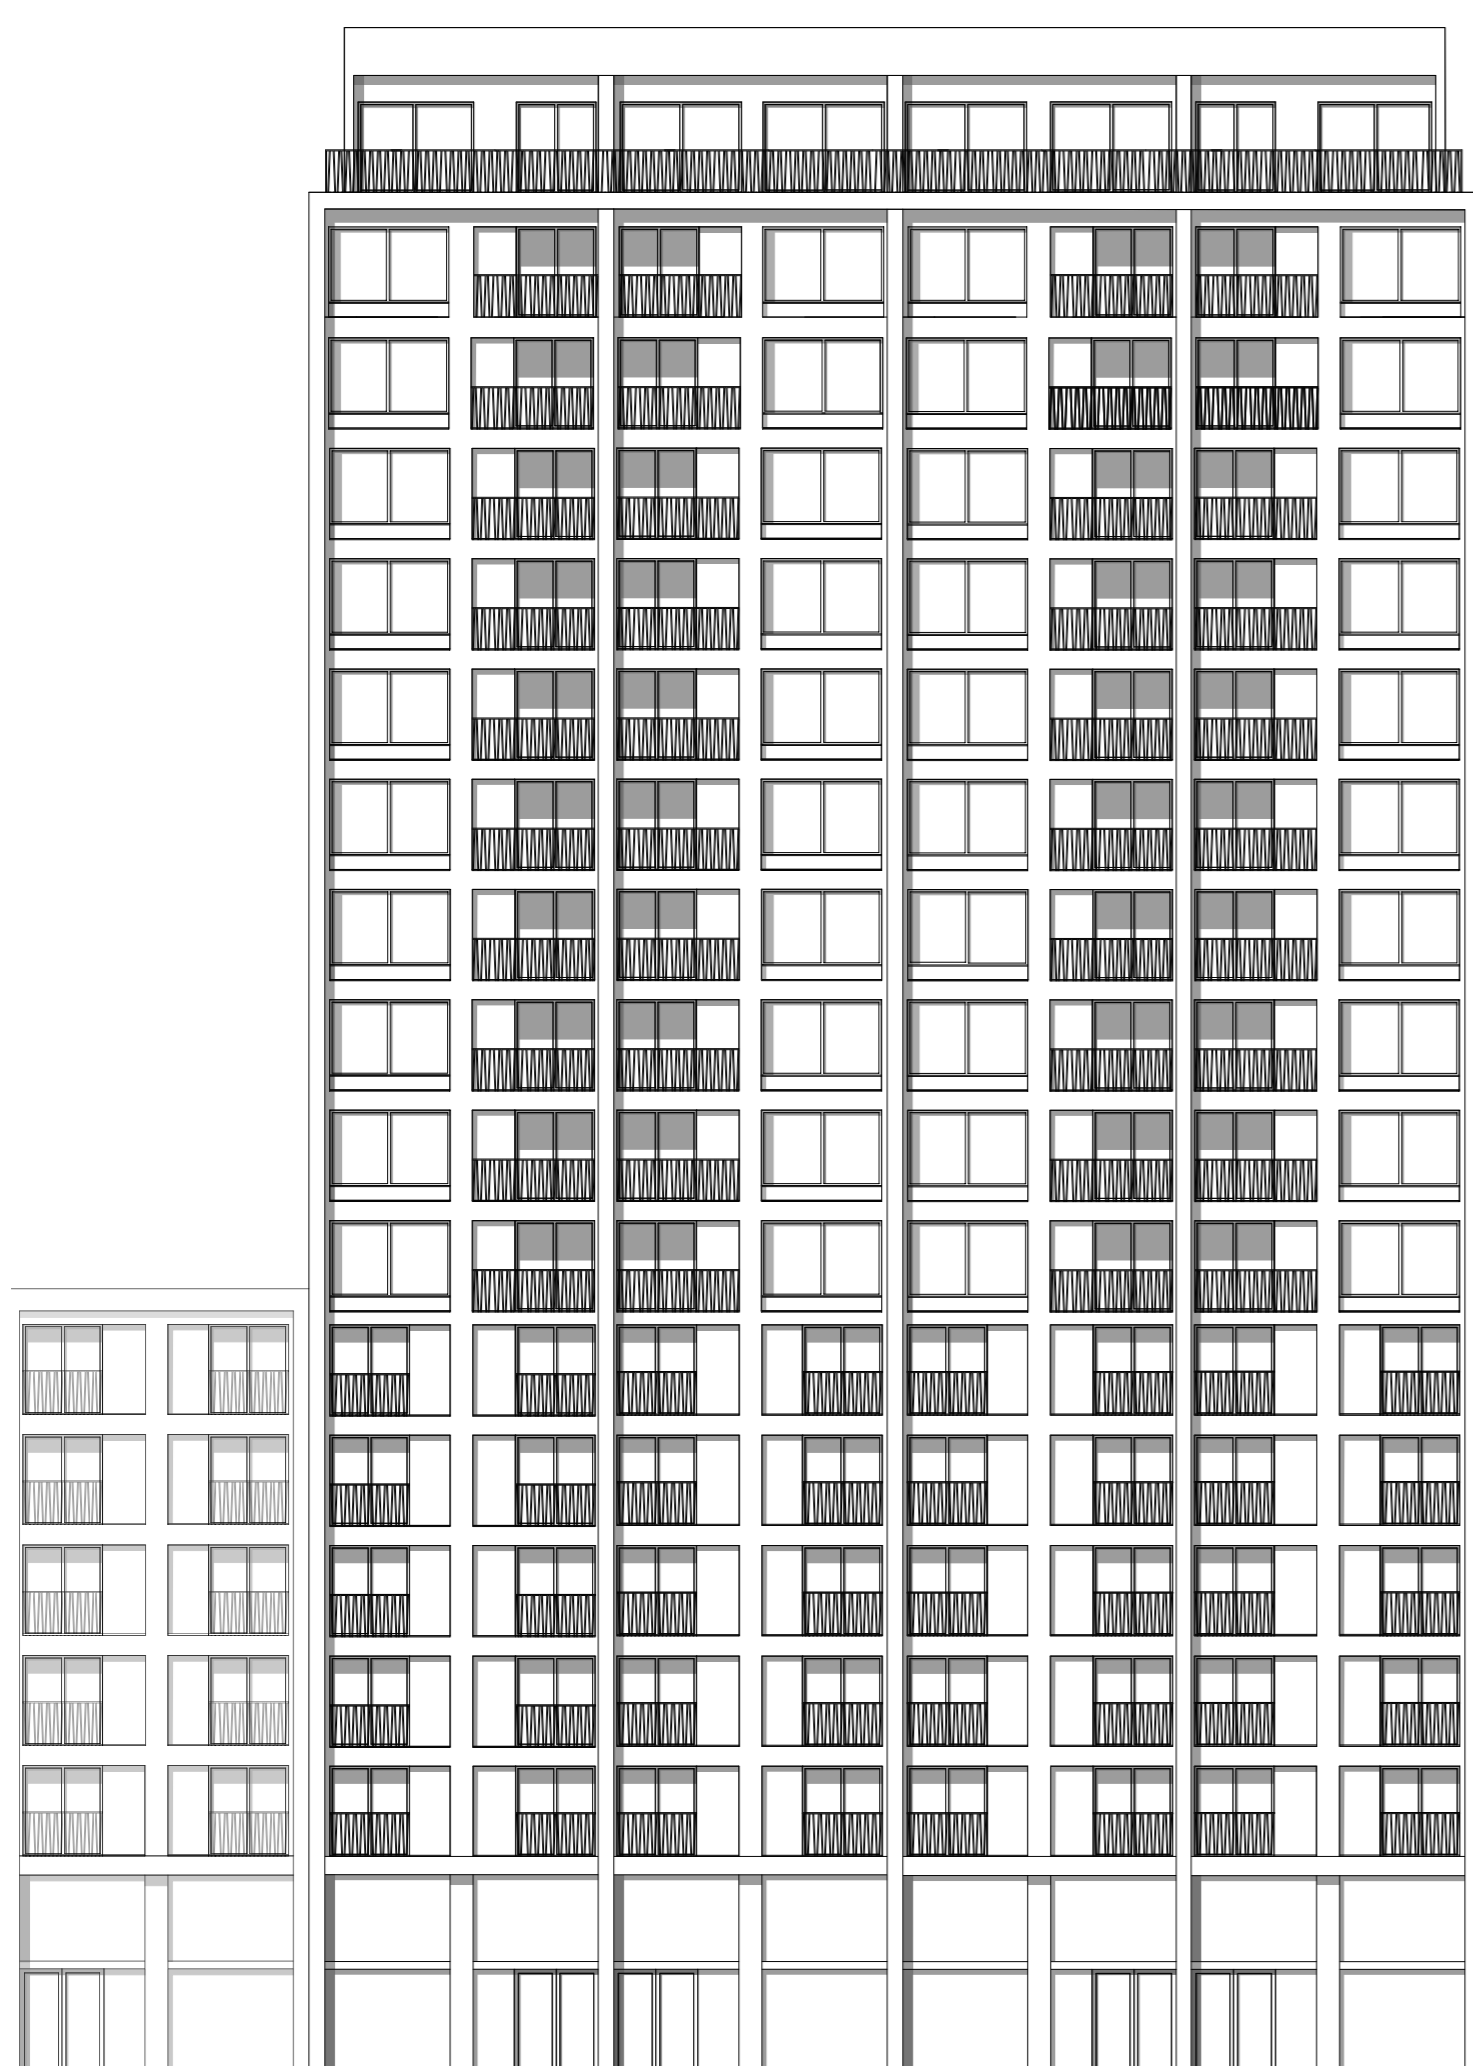

Nieuwe gevel 1:200

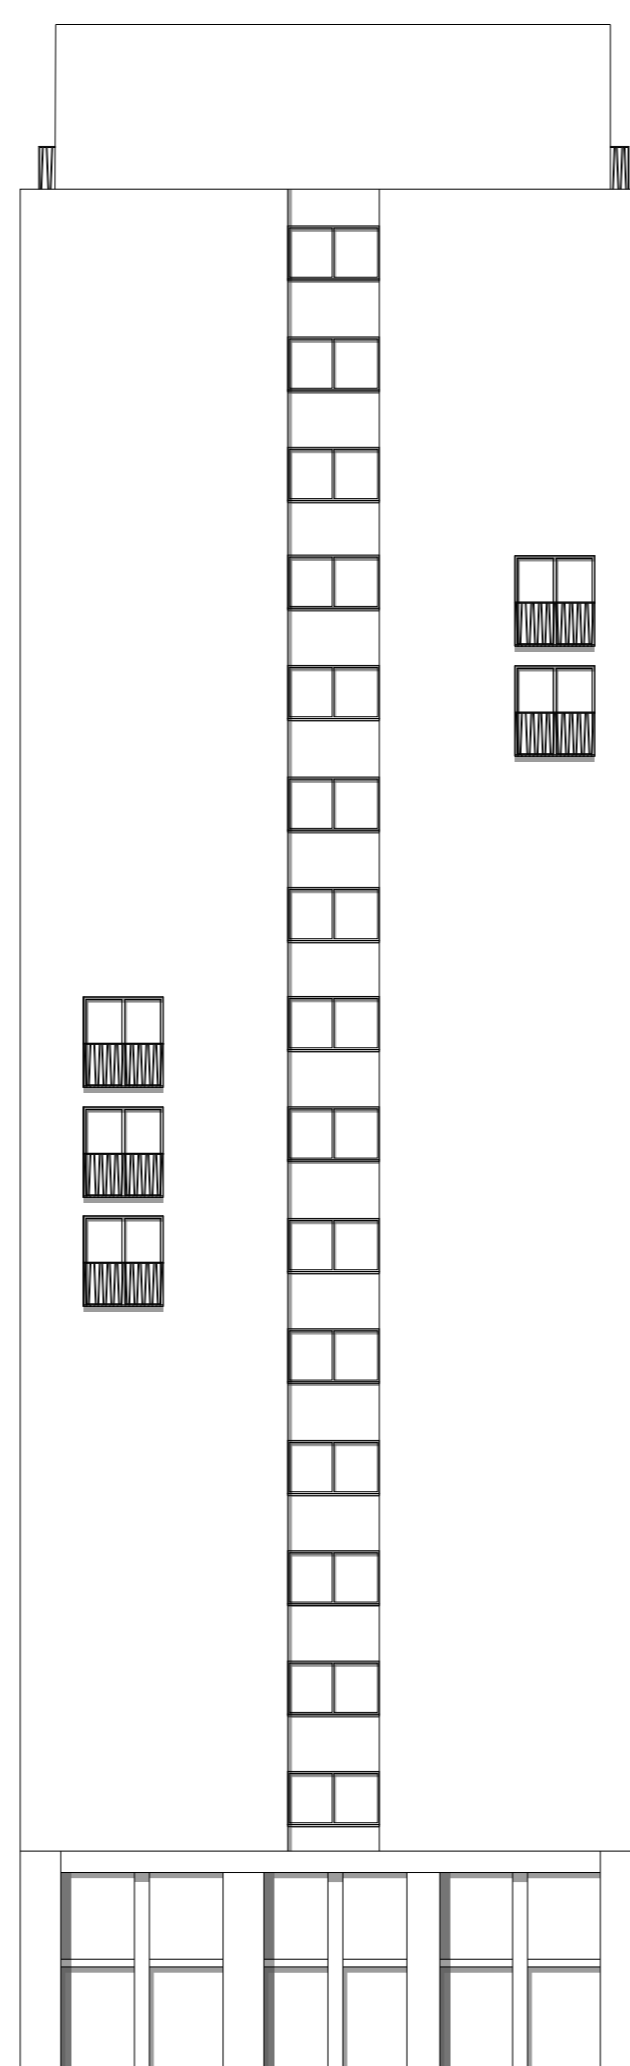

Nieuwe zijgevel 1:200



Schaduw tekening nieuwe gevel 1:200



Axonometrie in houtskool






Situatietekening met begane grond plattegrond 1:1000



Appartement verdieping 2 tot 7



Appartement verdieping 8 tot 16

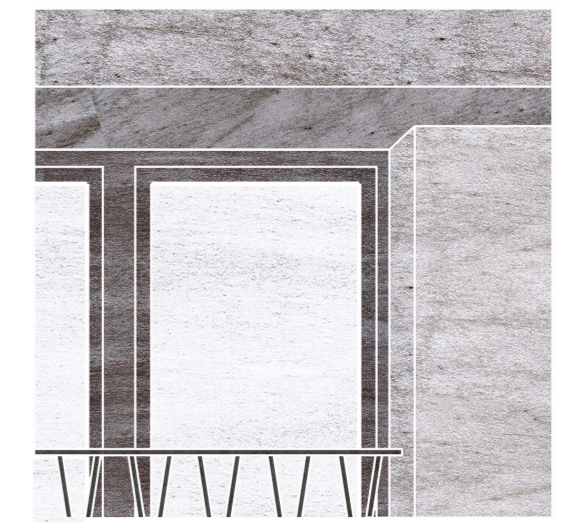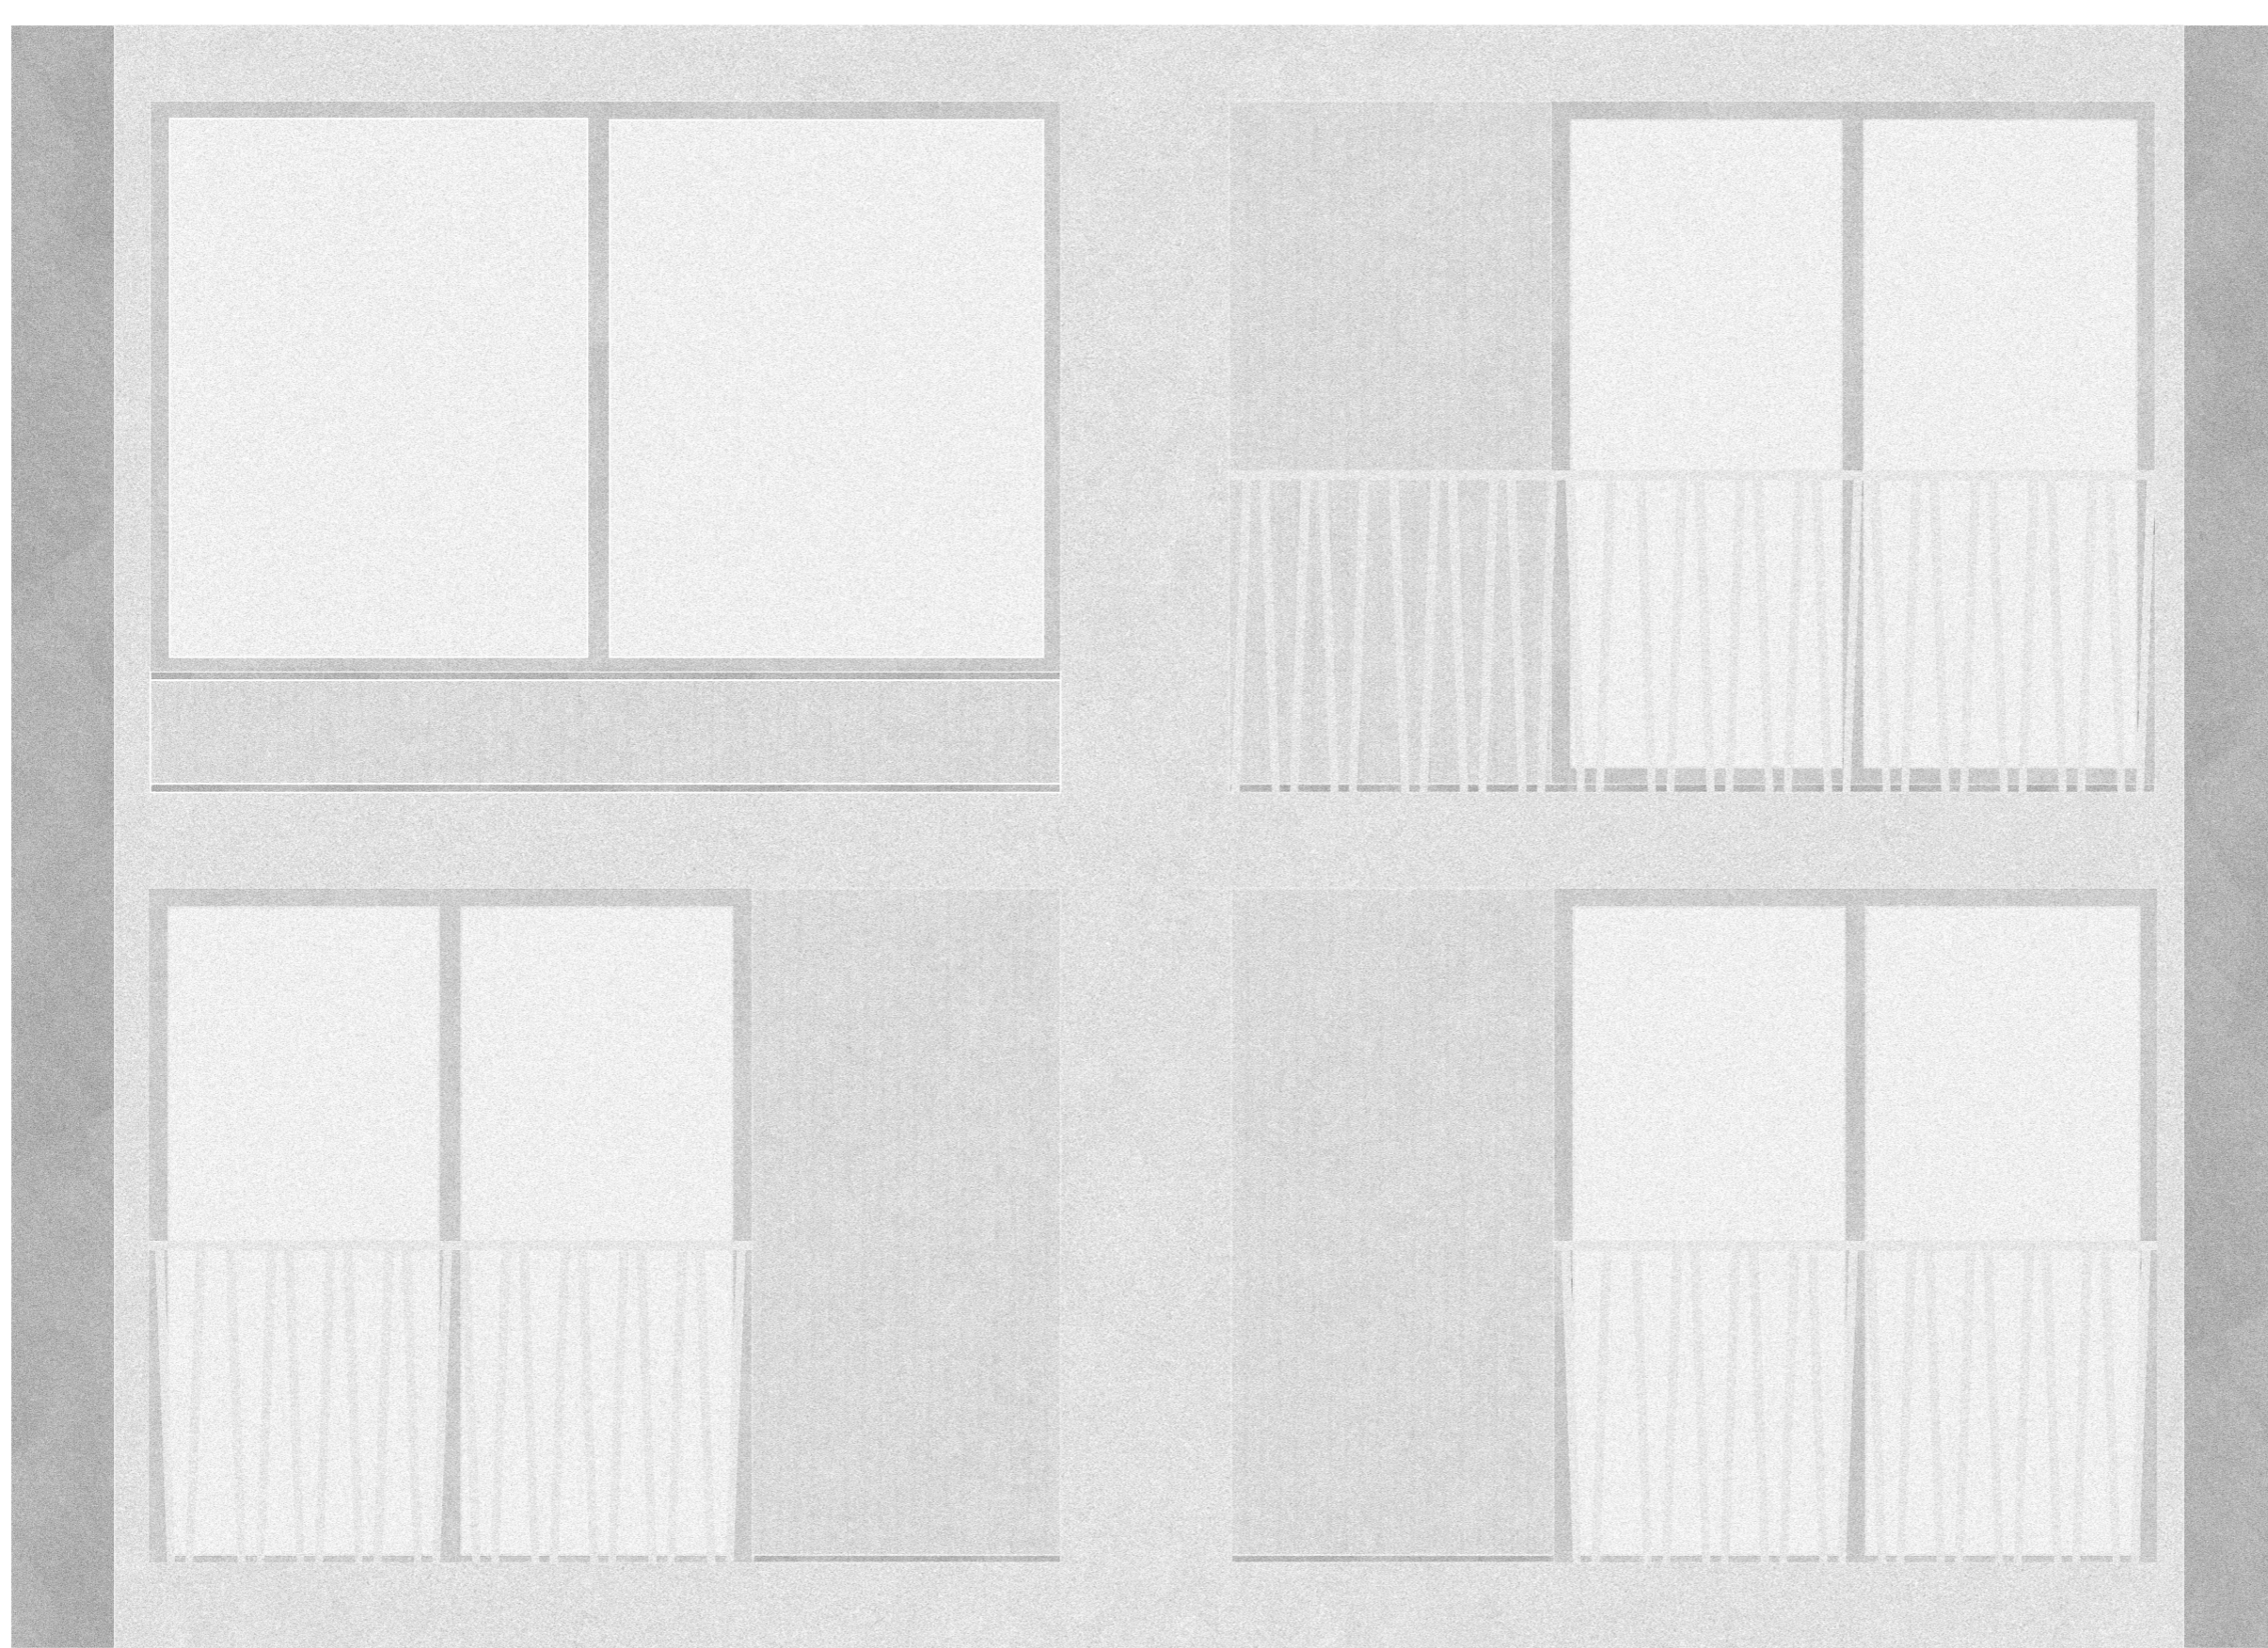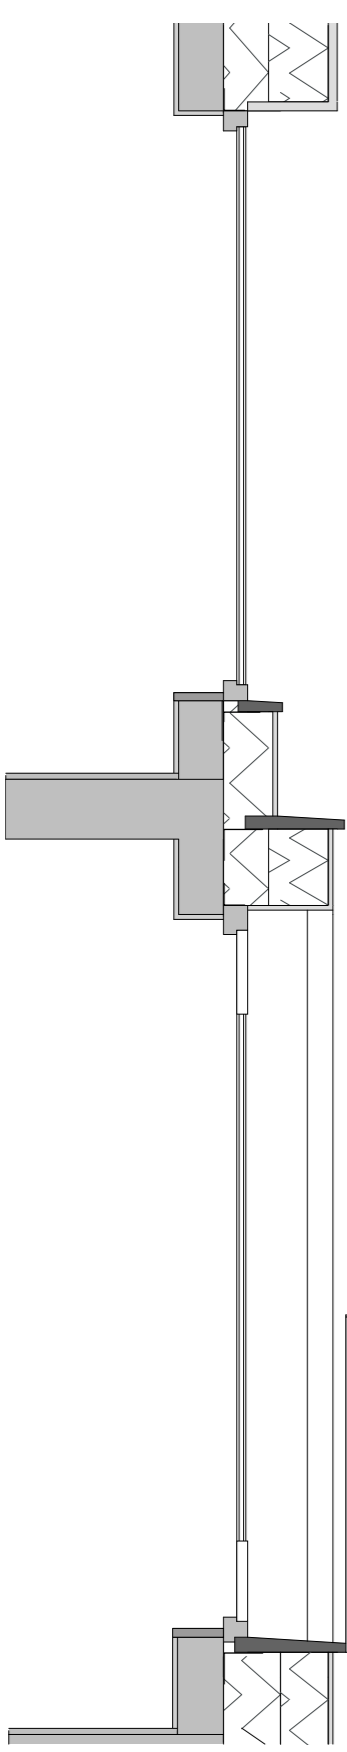

Gevelfragmenten met horizontale en verticale doorsnede 1:25

Gevelfragmenten