

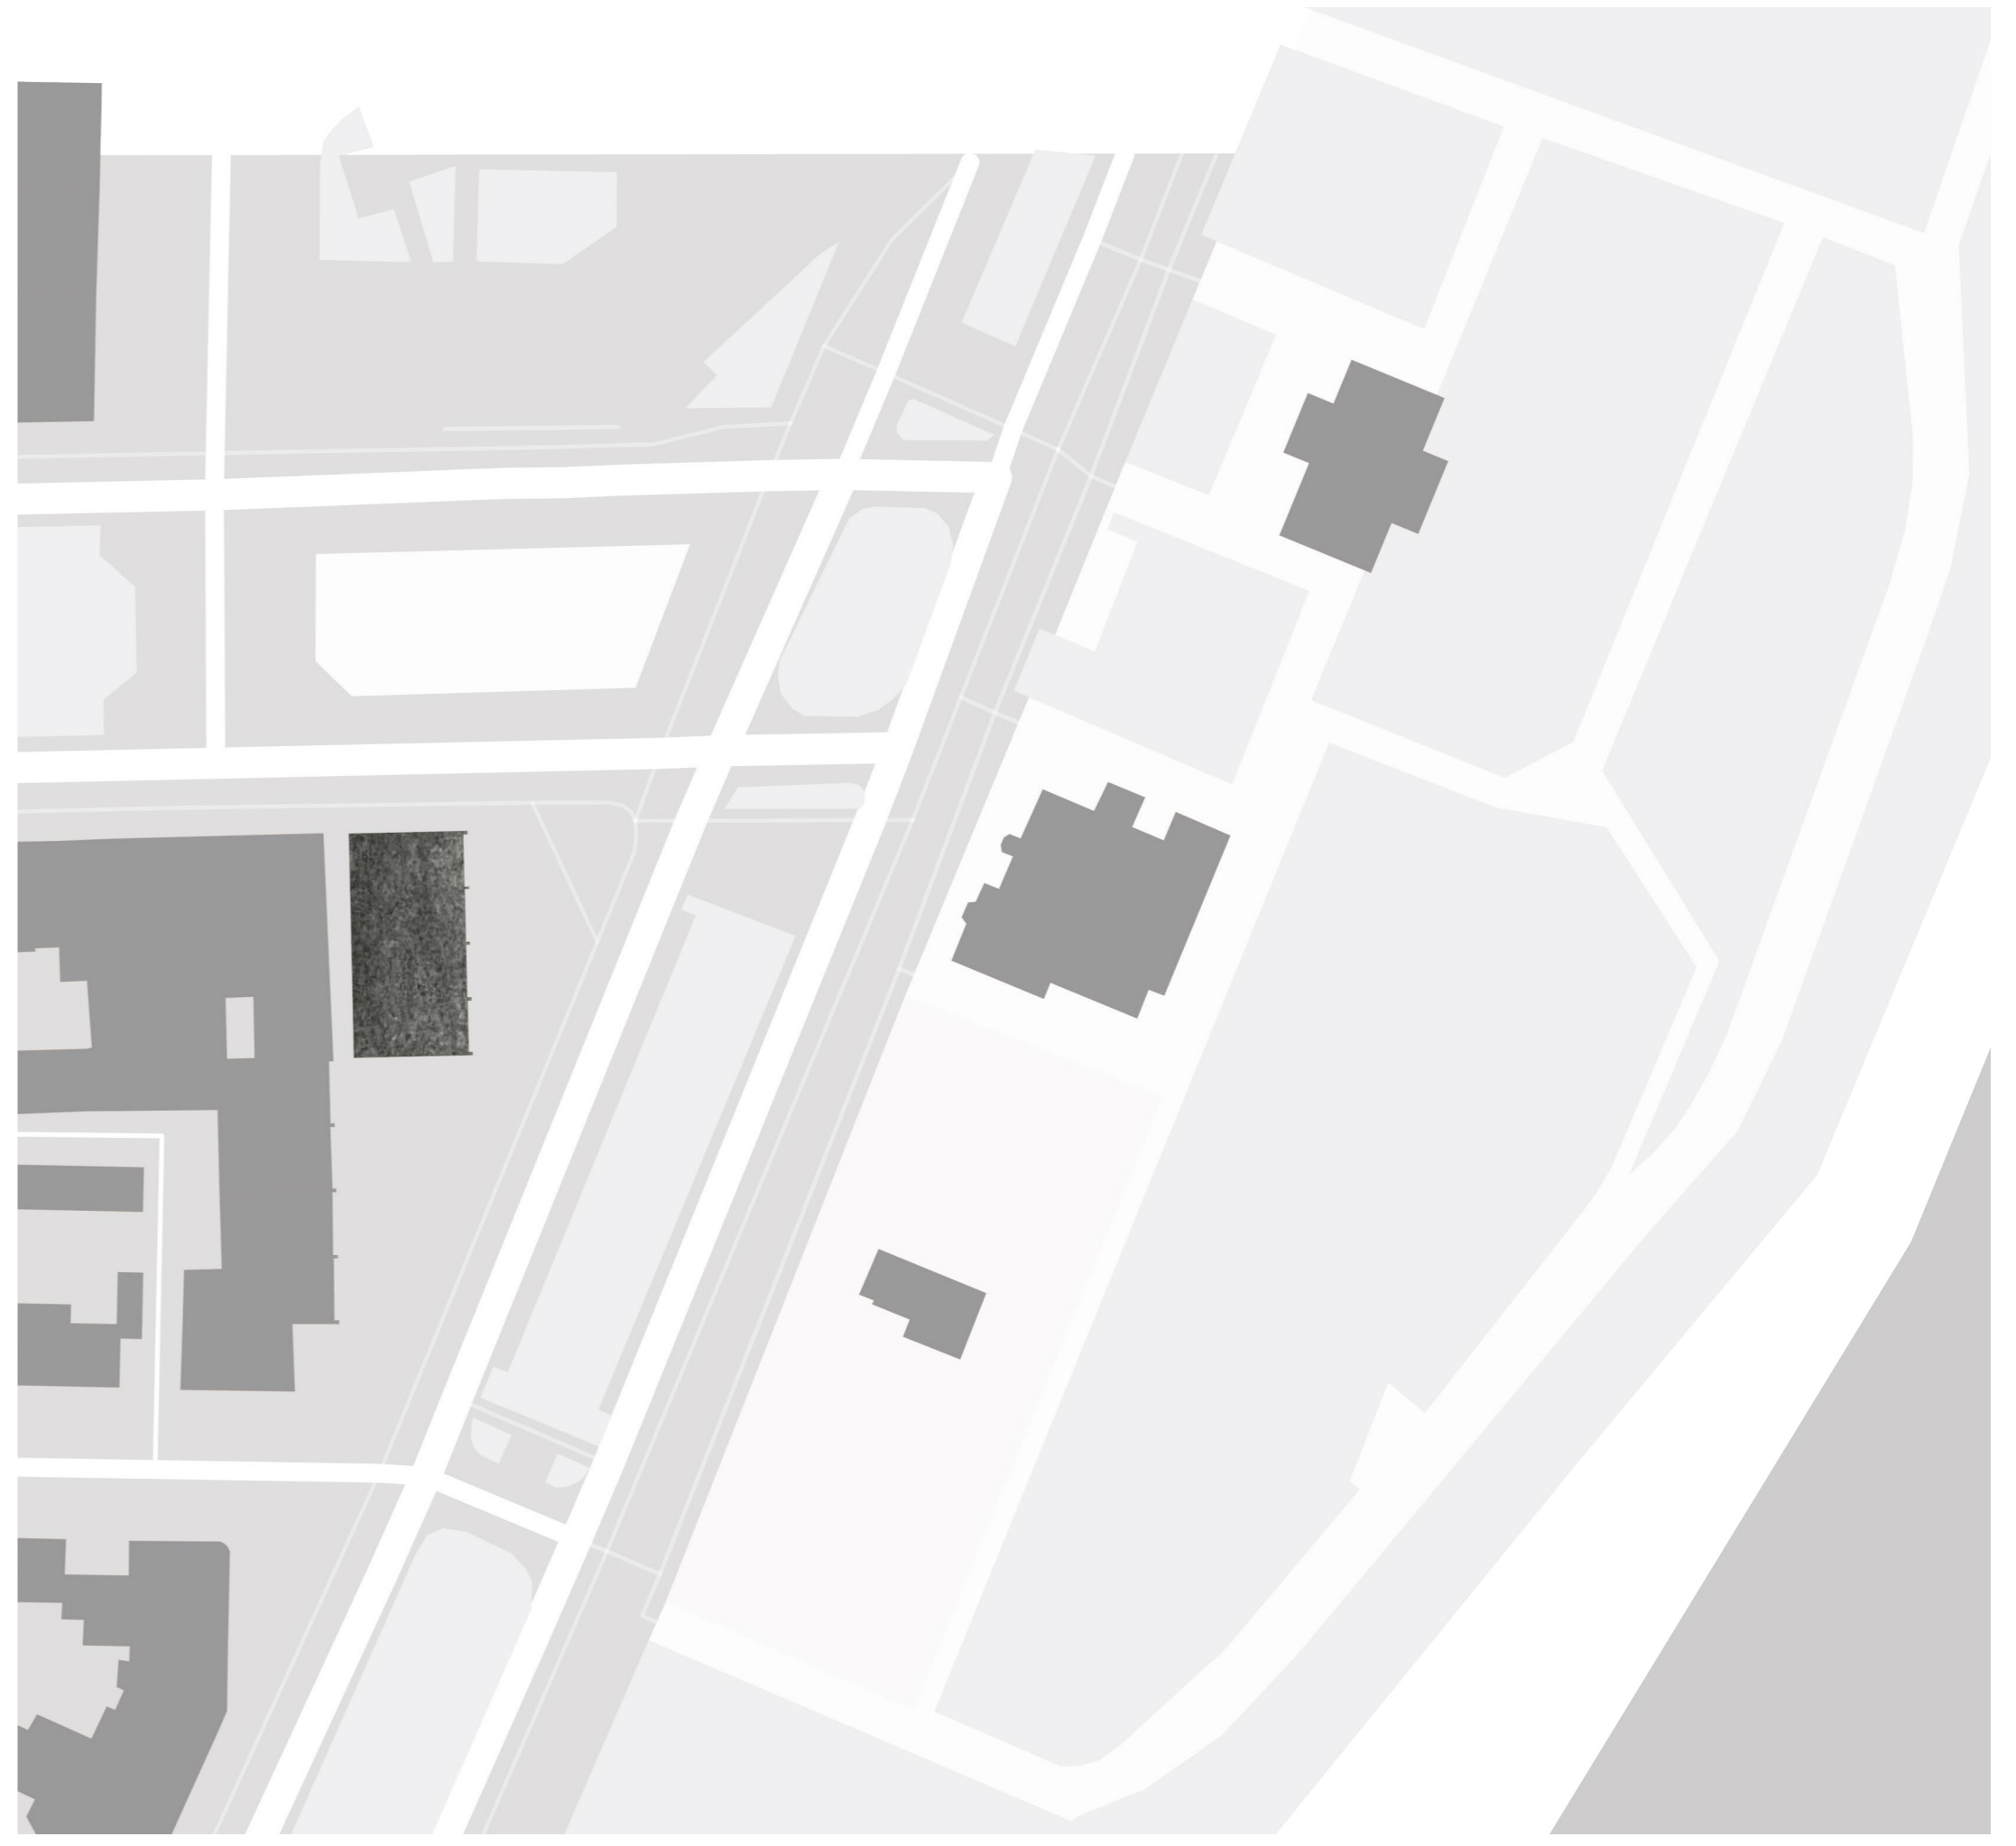


Scheldebouiding


Toekomst Tektoniek '22

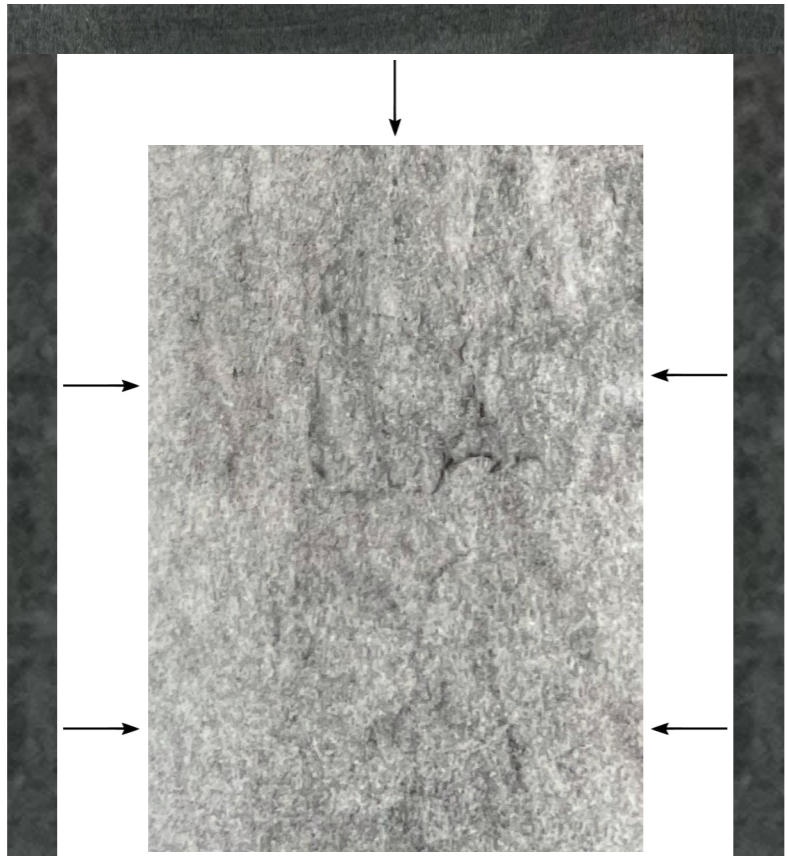


Situering 1:1000

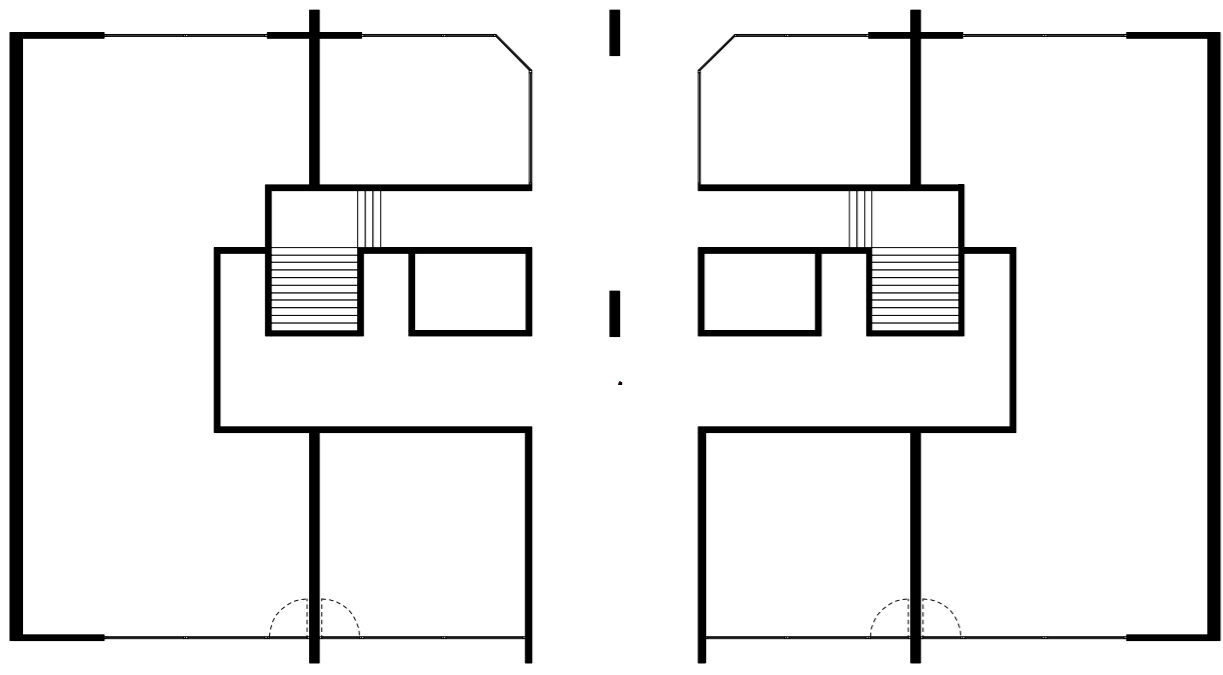


Plattegrond inkom 1:200

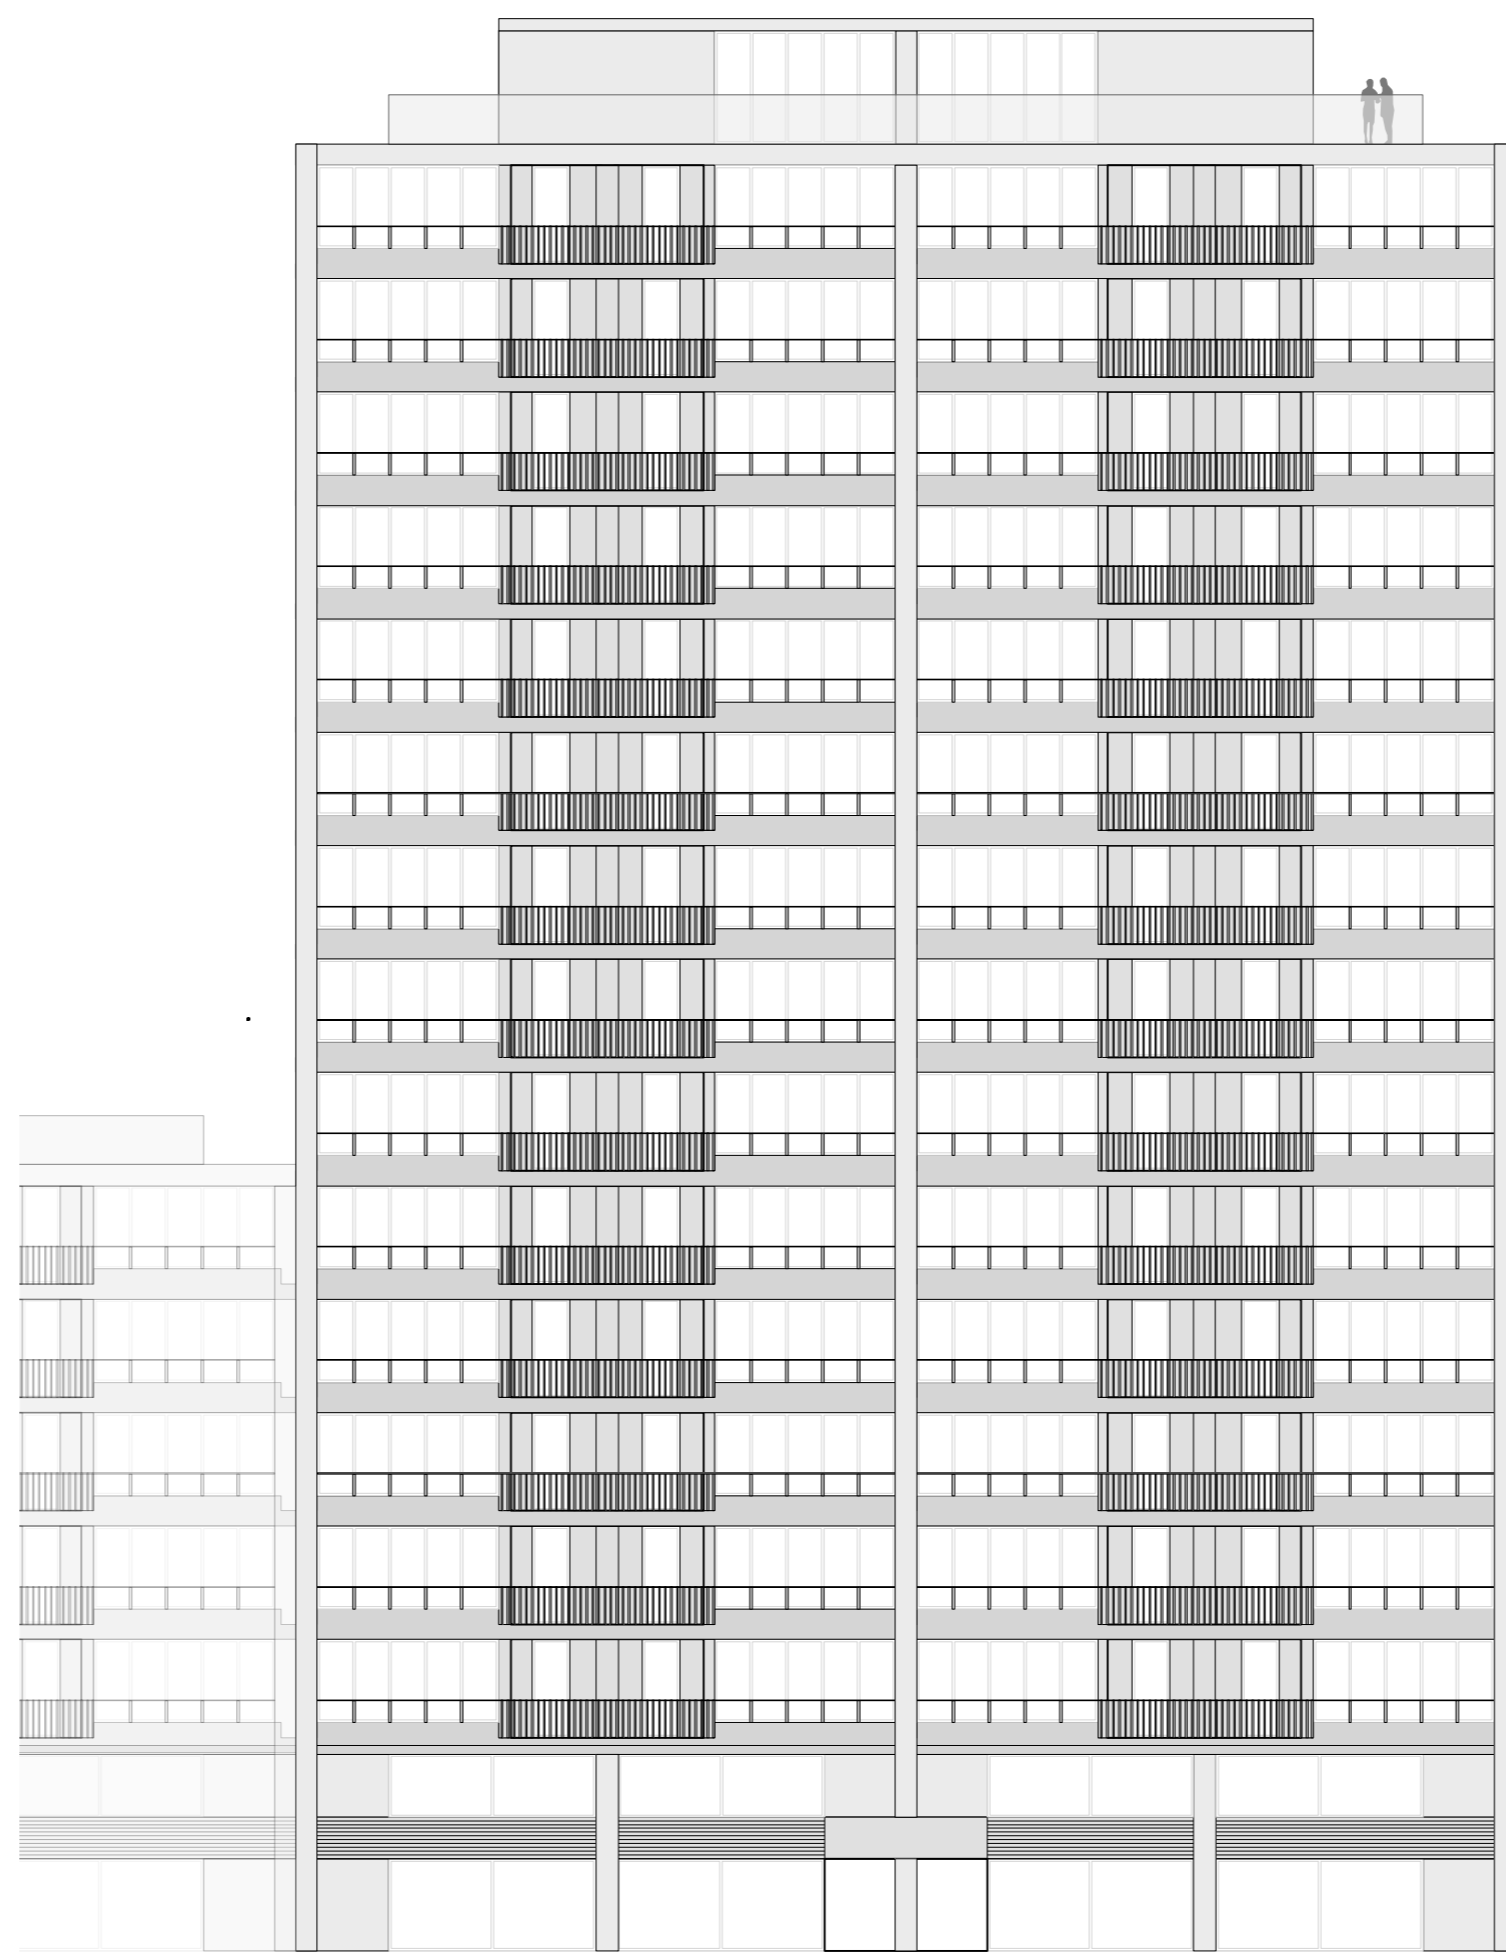


Gevelaanzicht lijntekening 1:200

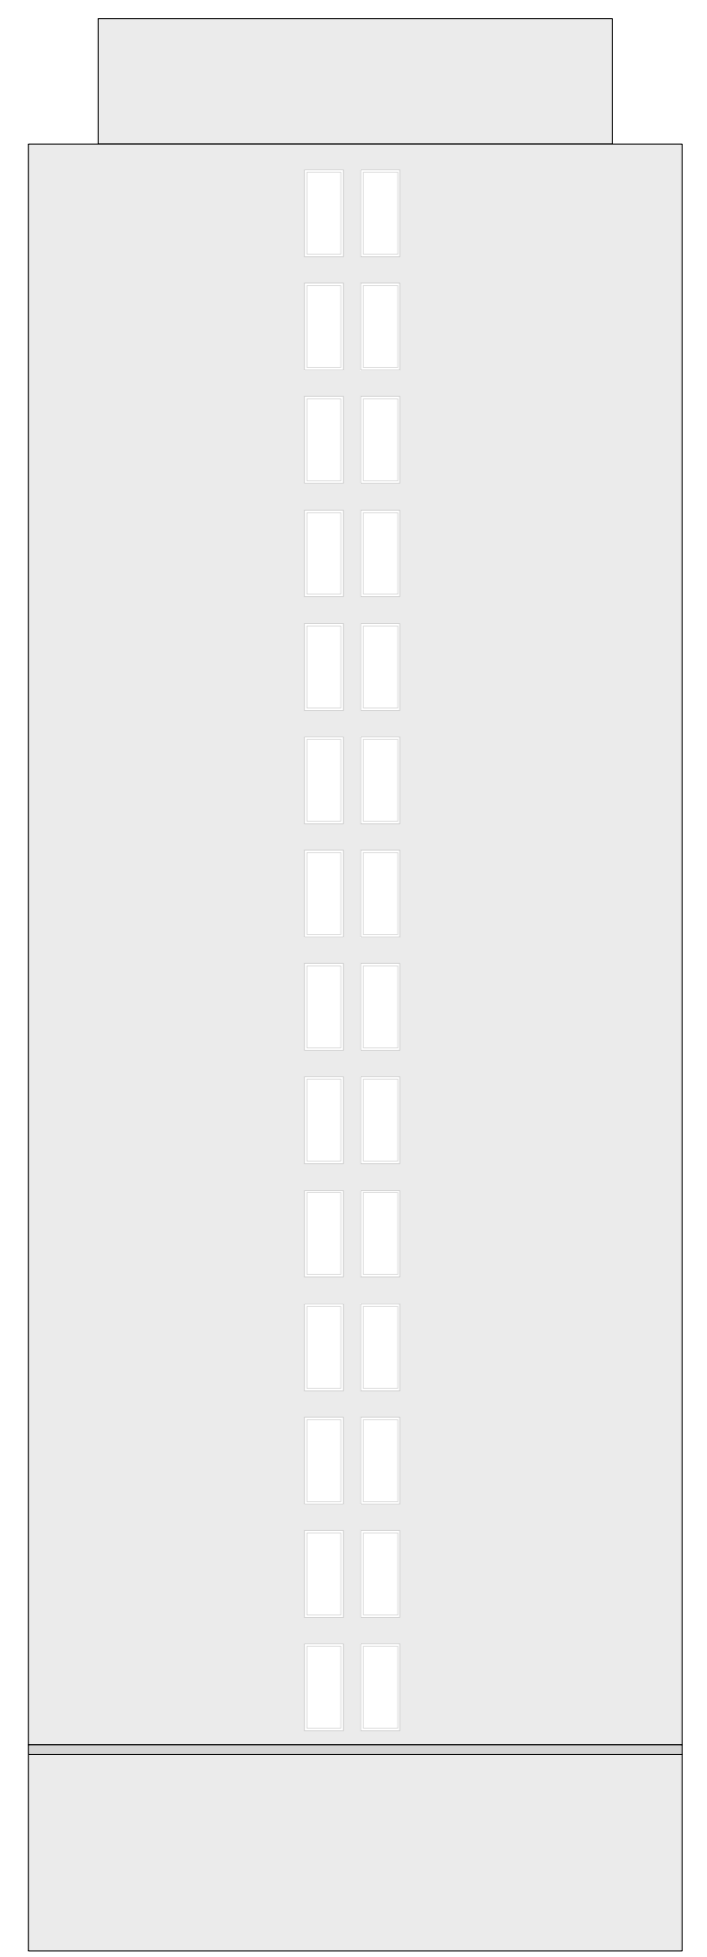


Zijgevelaanzicht lijntekening 1:200


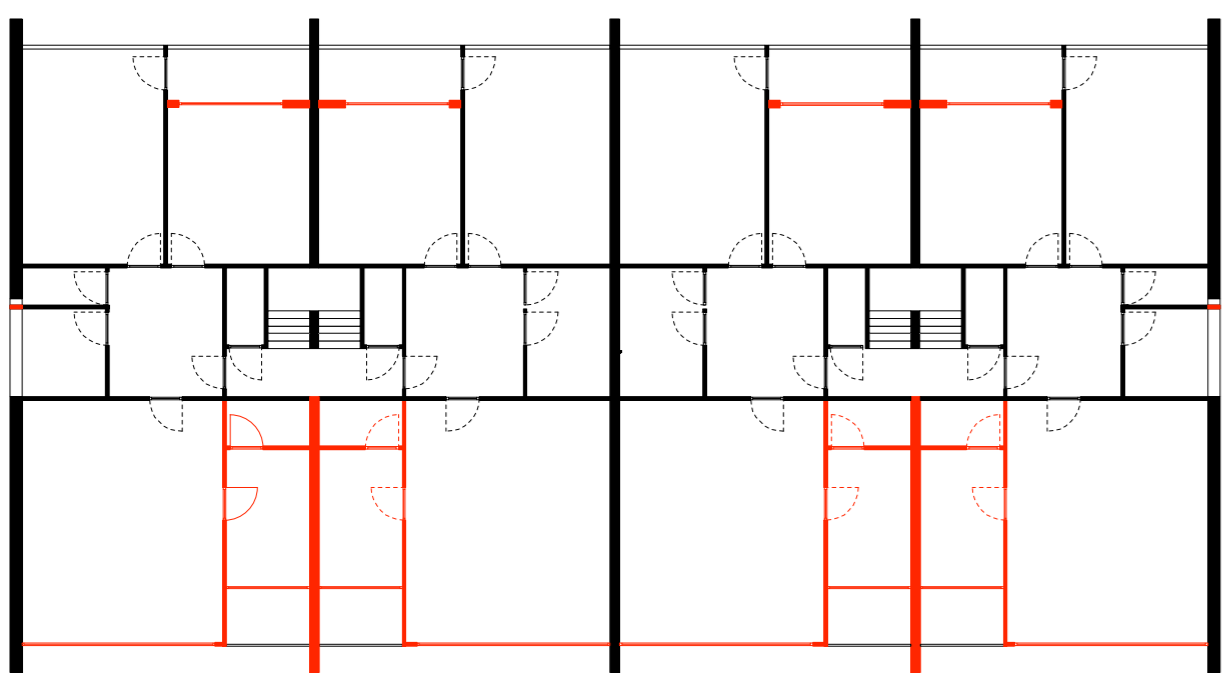


Plattegrond bestaande situatie 1:200

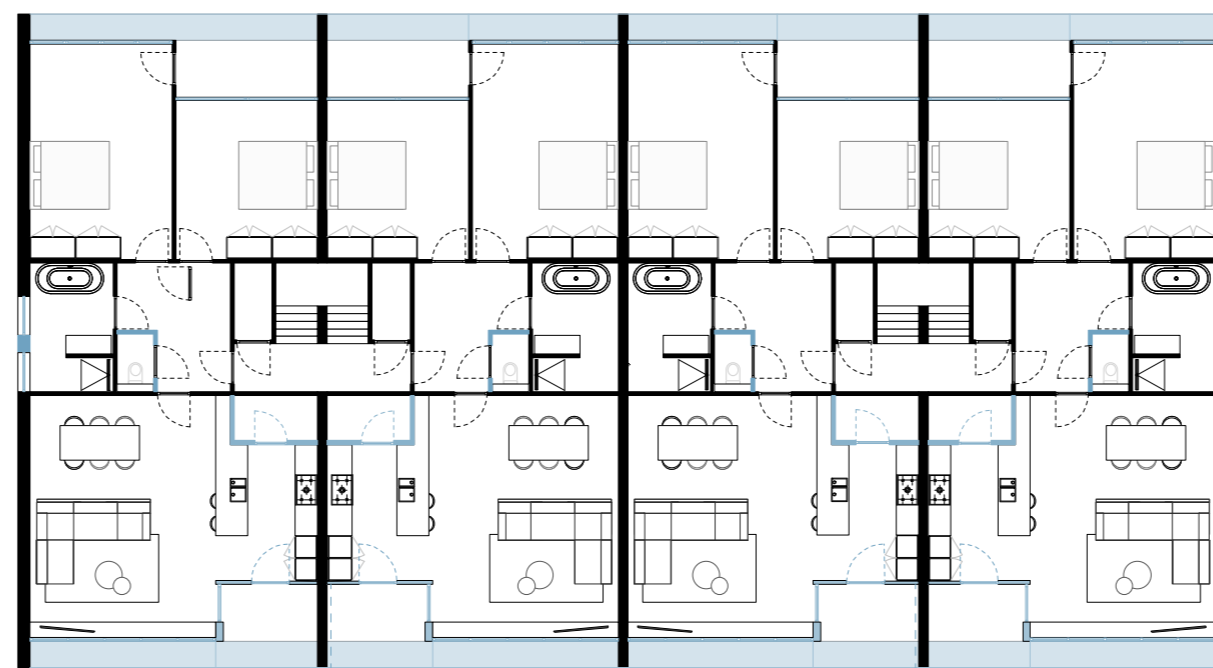


Plattegrond nieuwe situatie 1:200

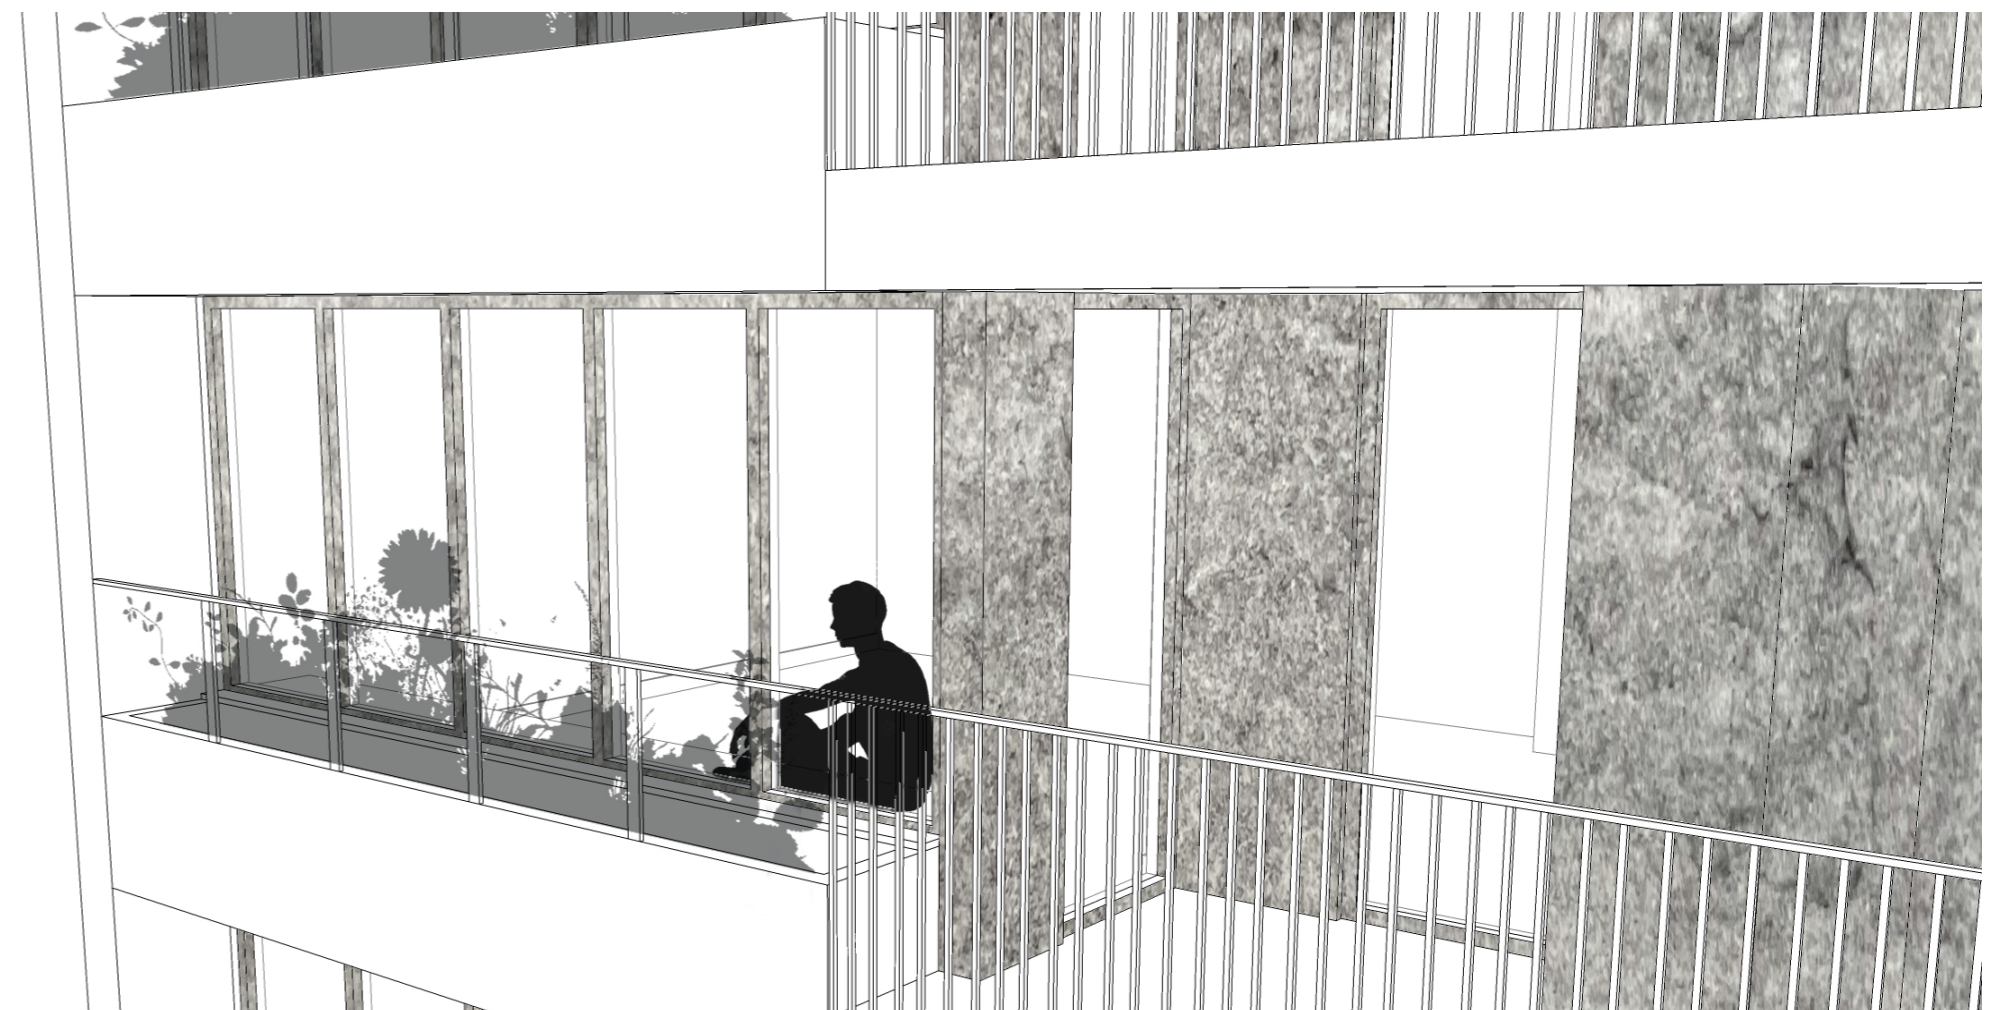


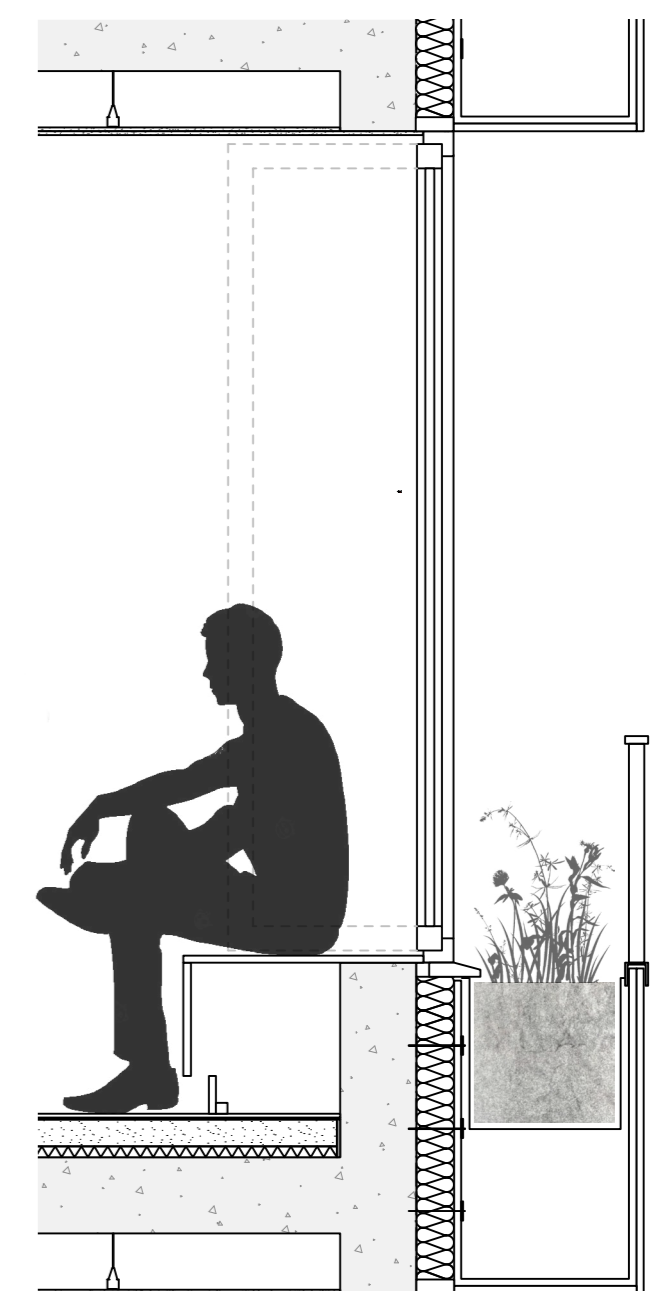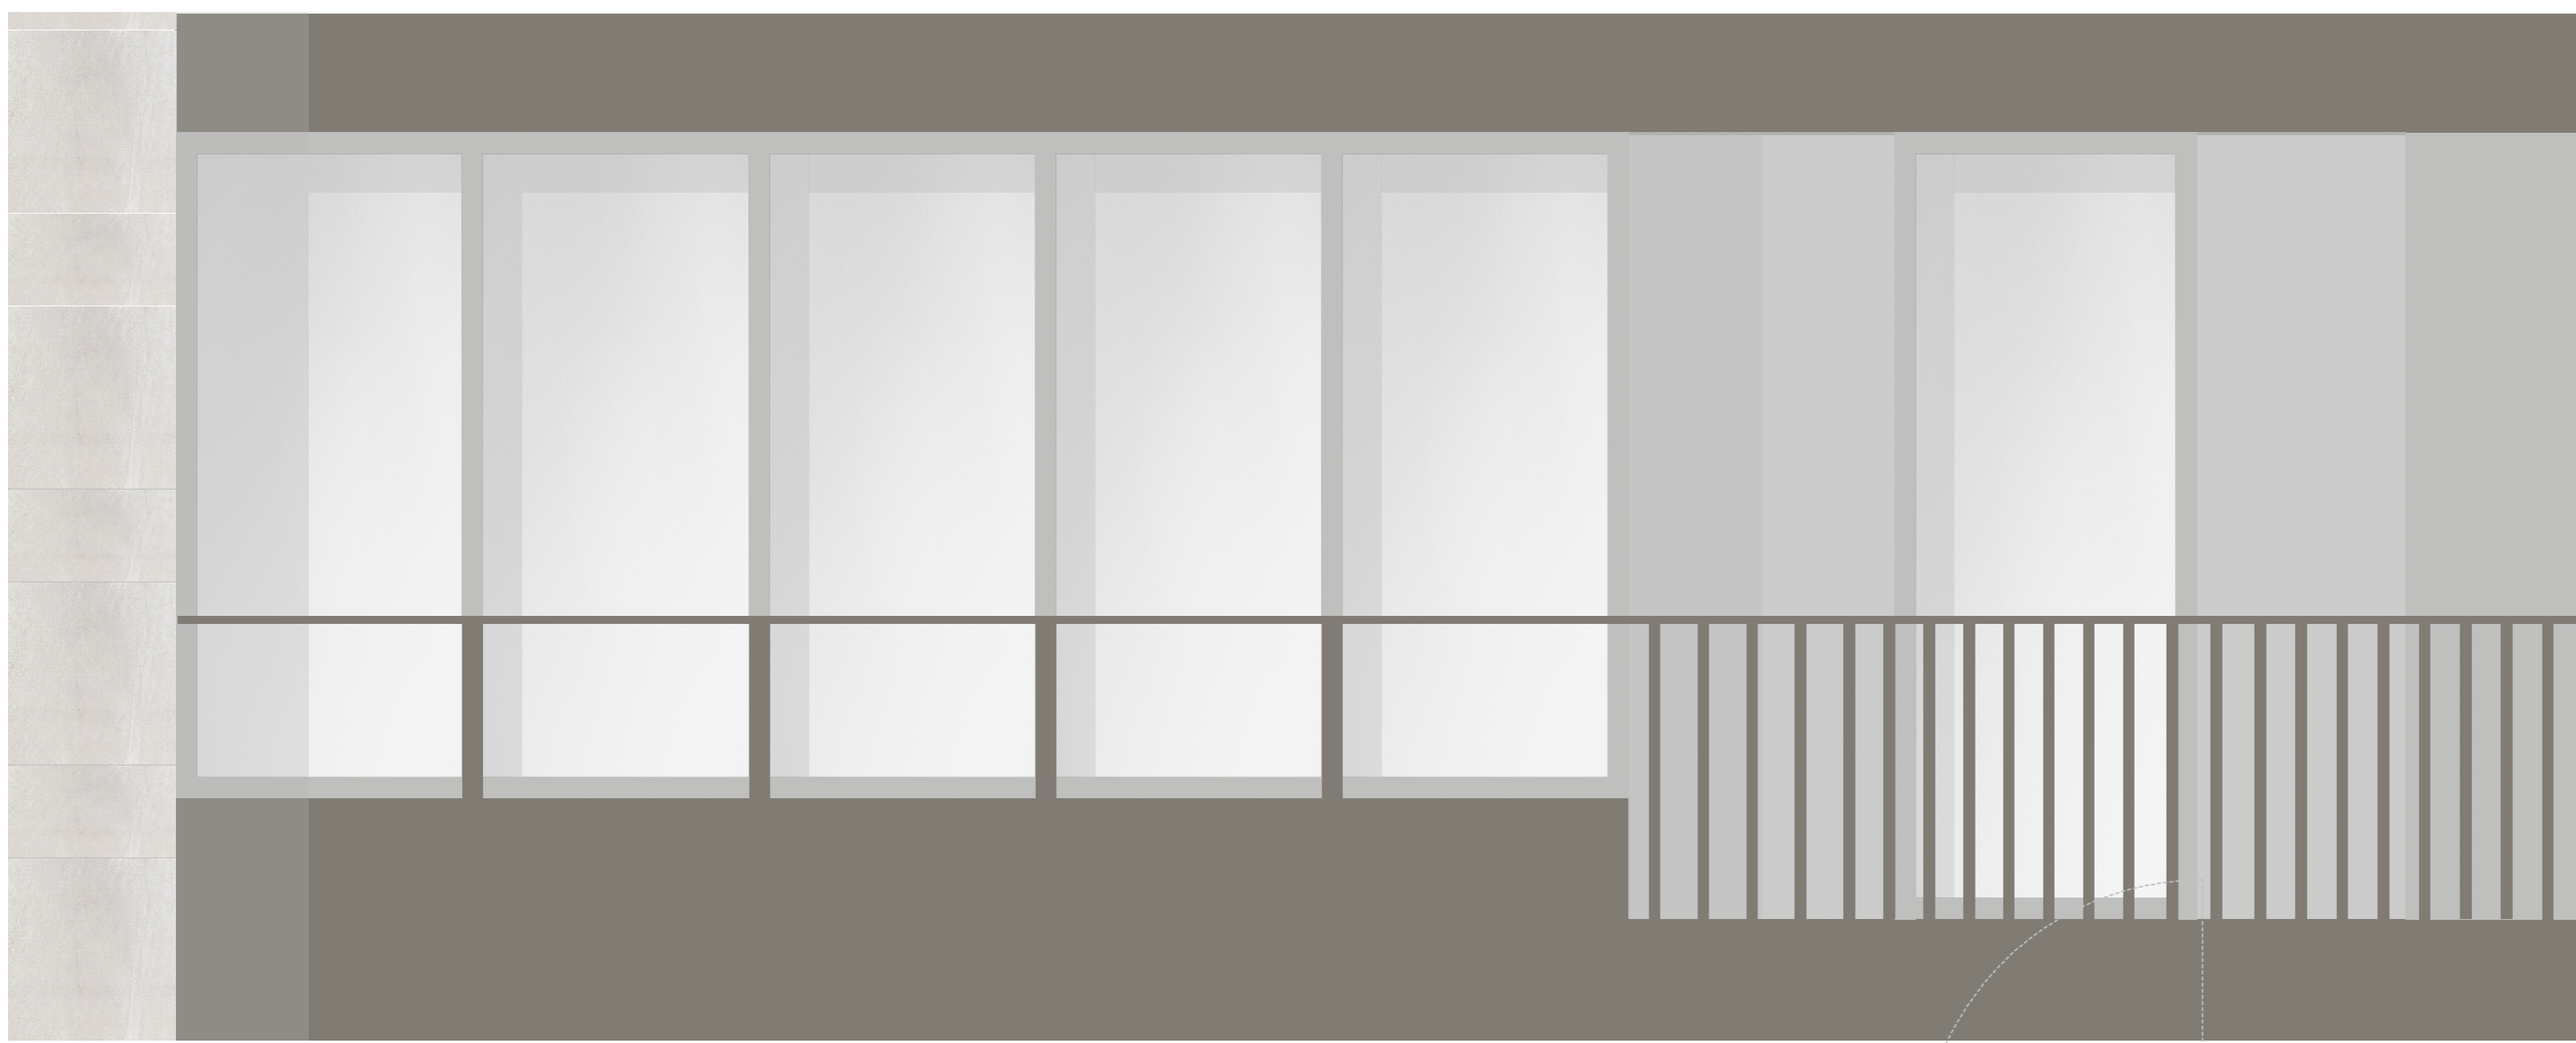


Doorsnede verticaal 1:20

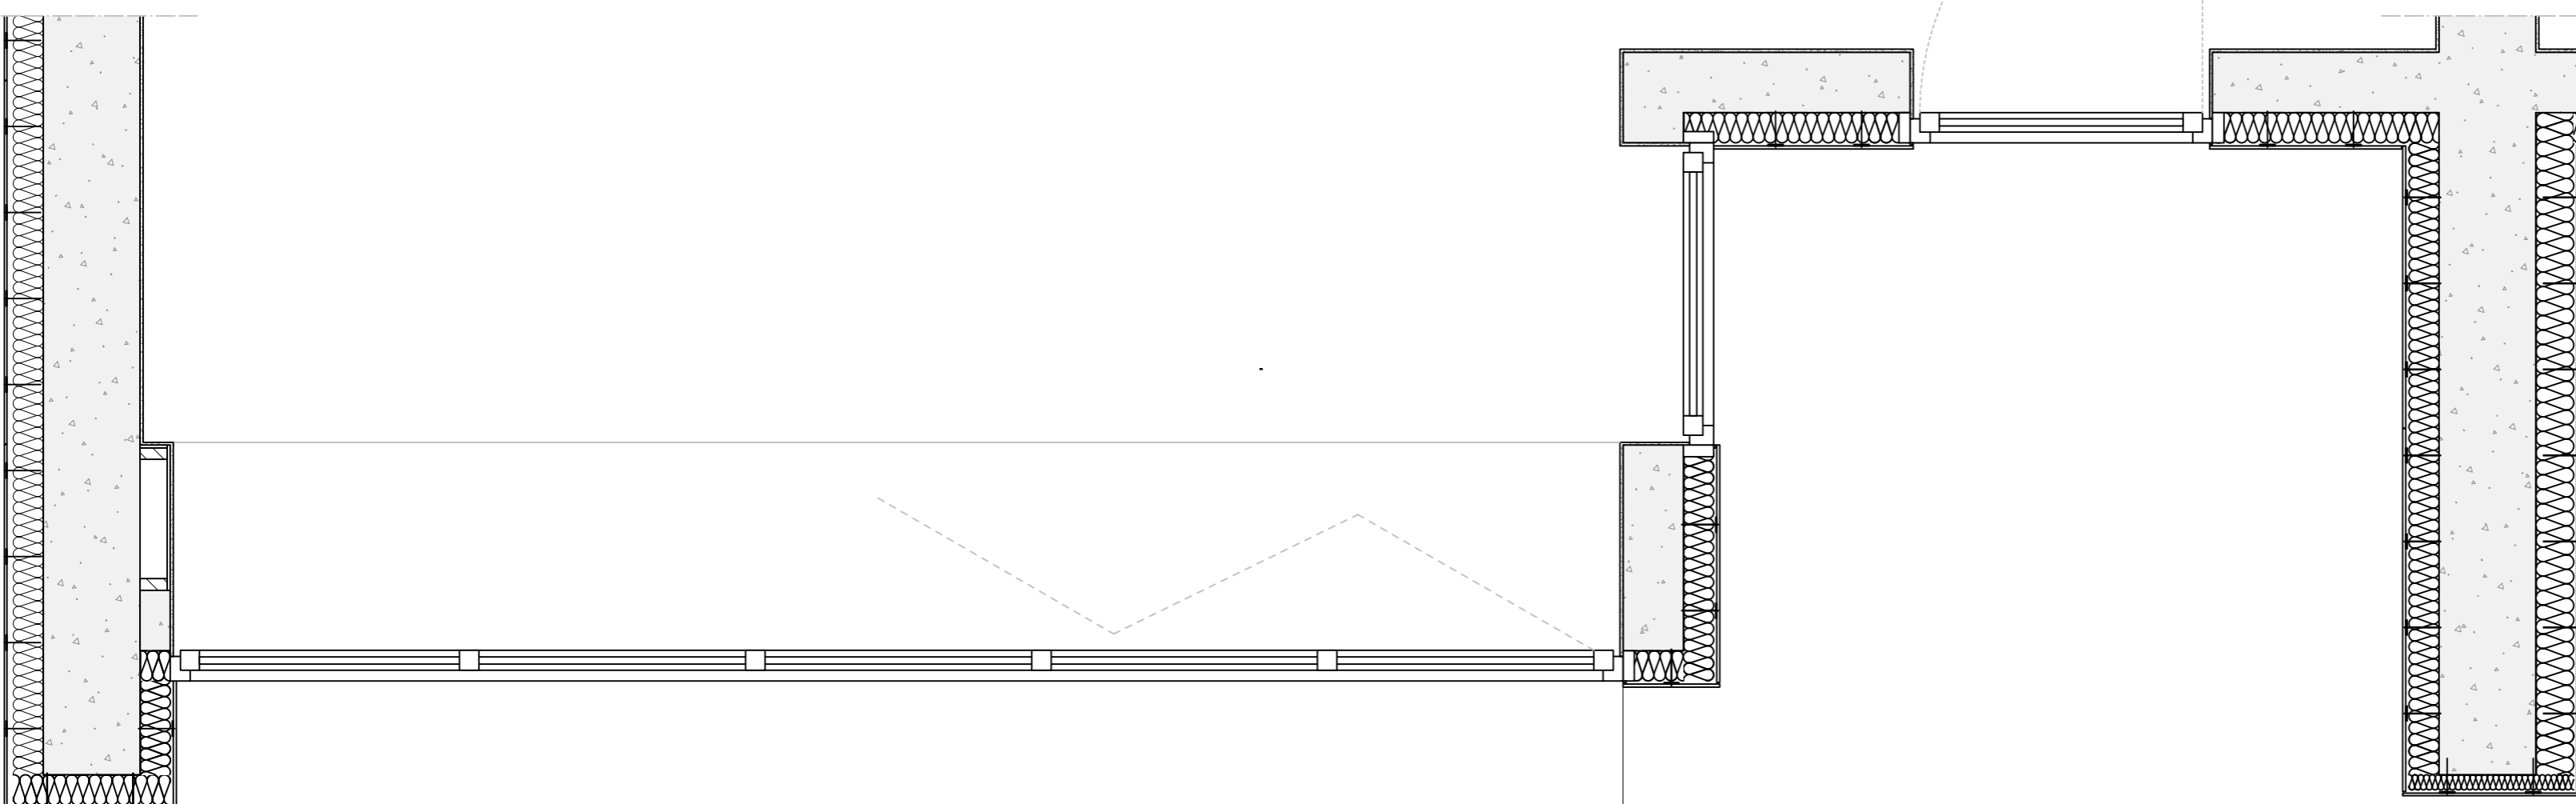

Doorsnede horizontaal 1:20

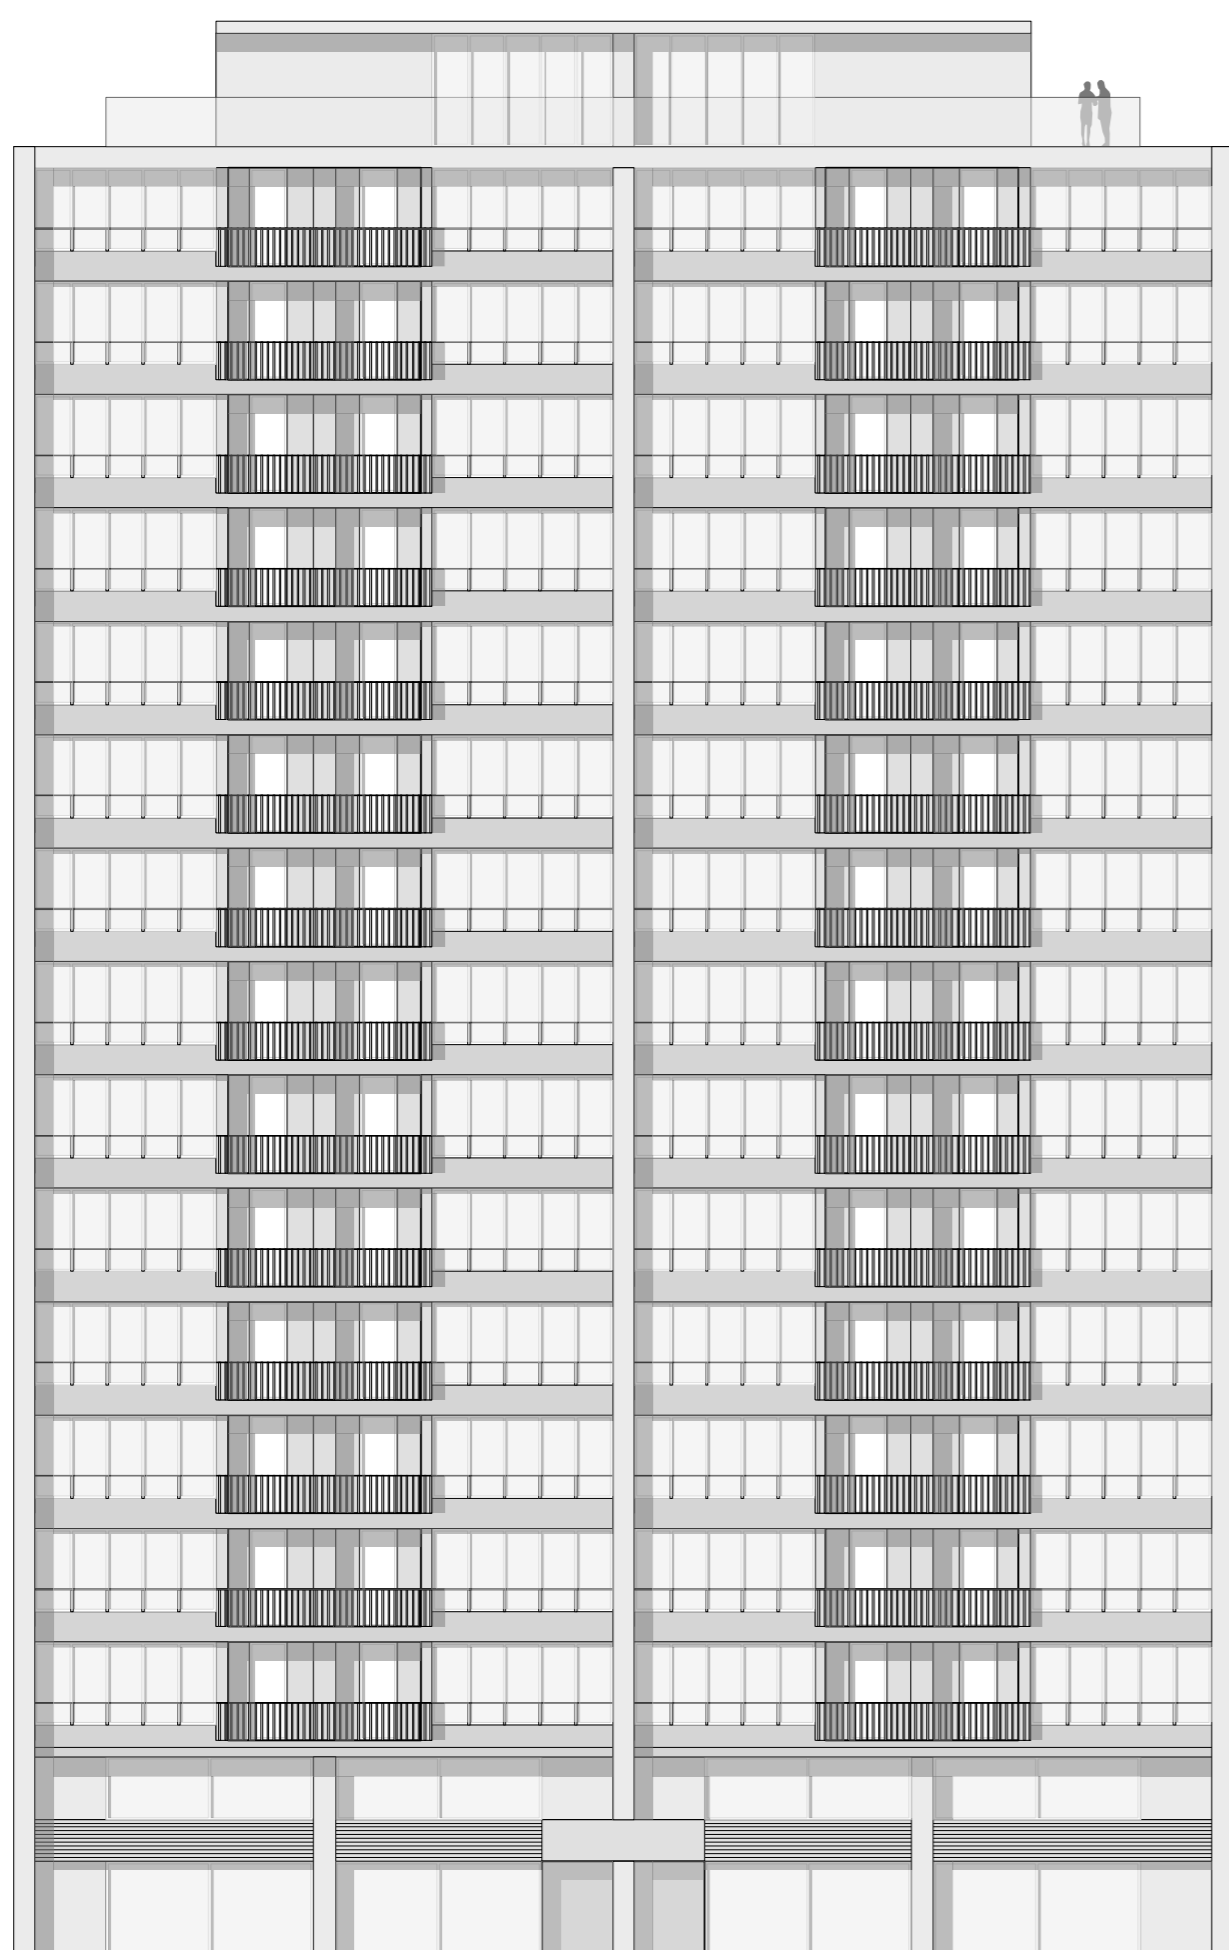

Gevelaanzicht lijntekening - schaduw 1:200

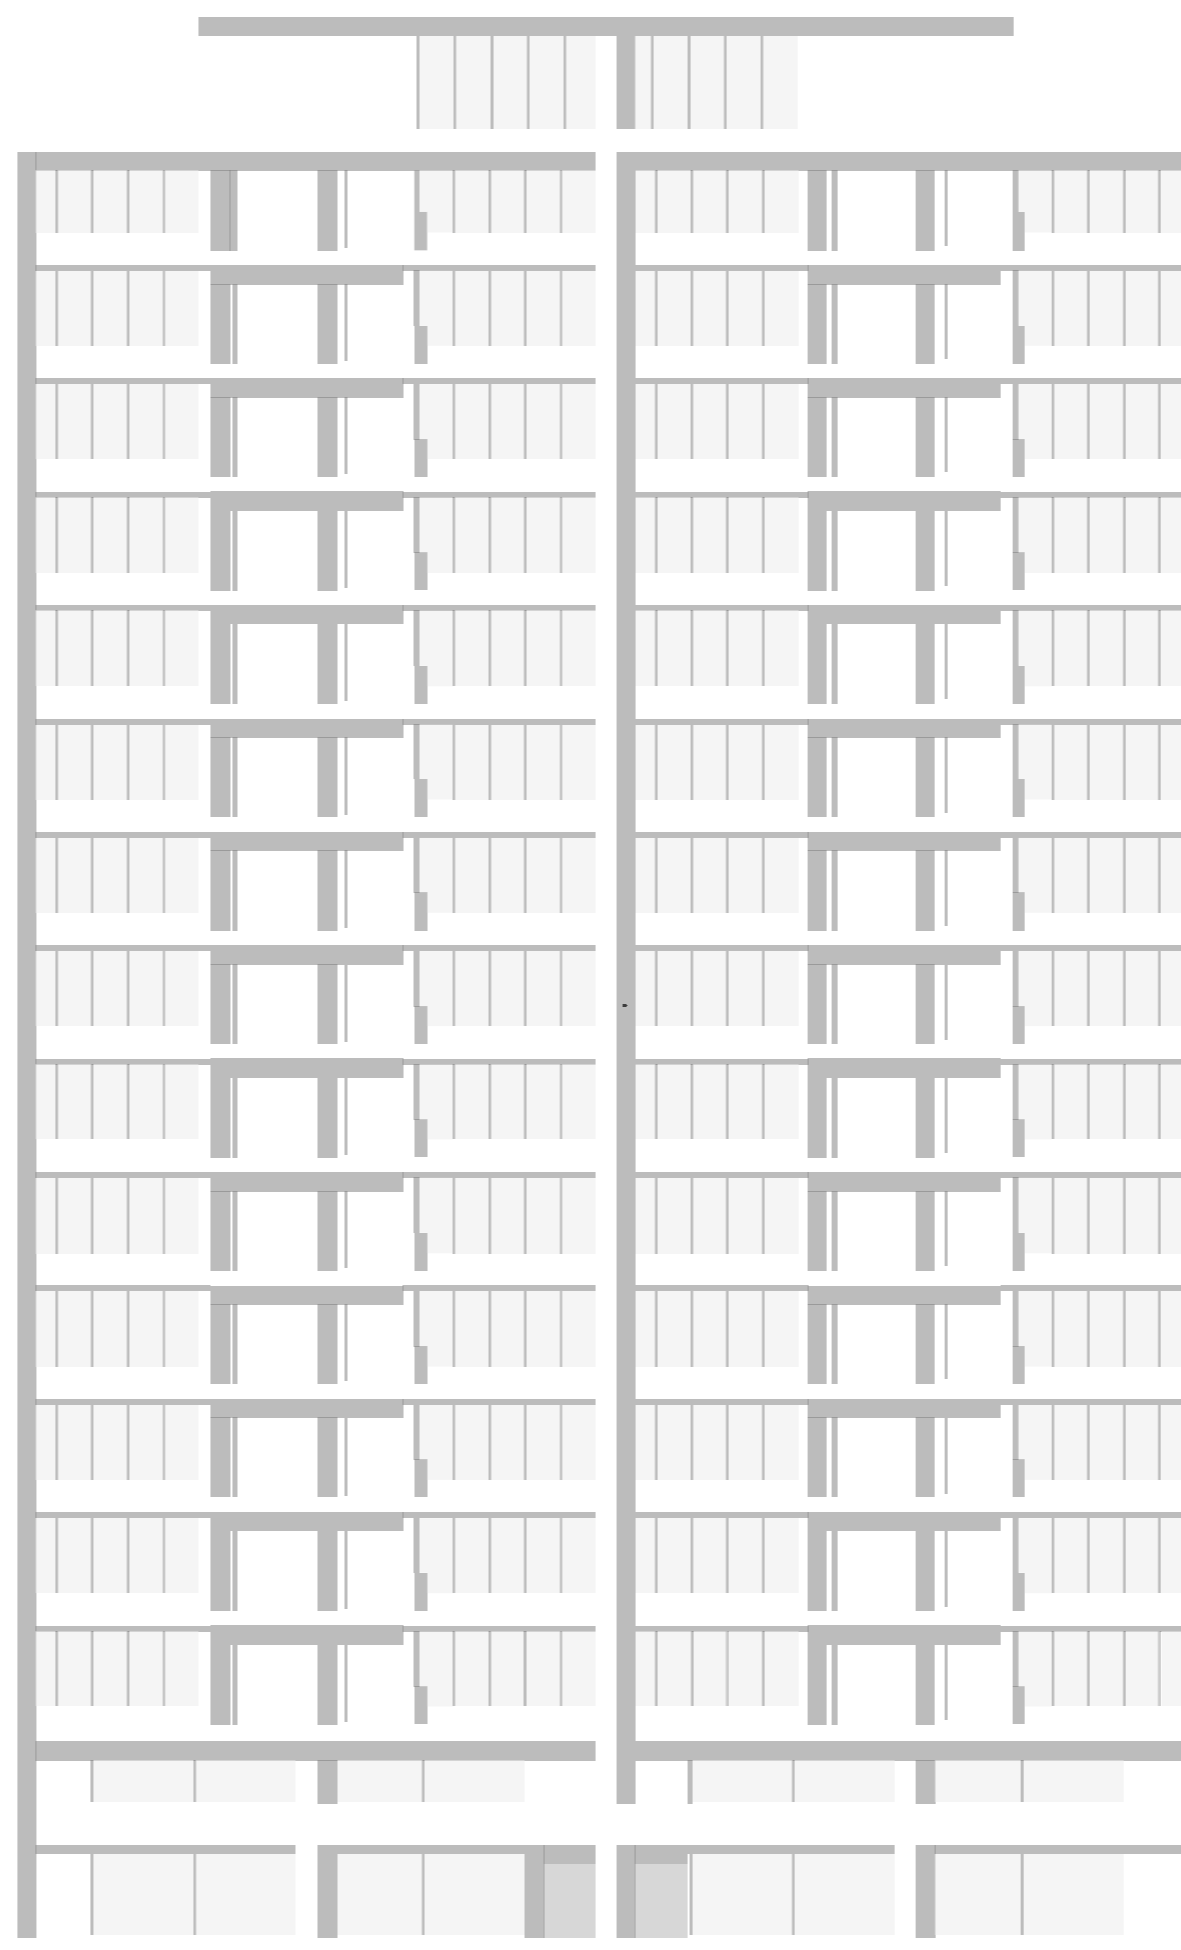

Gevelaanzicht schaduw 1:200



Zijaanzicht schaduw 1:200

