



De evolutie van het ontwerp



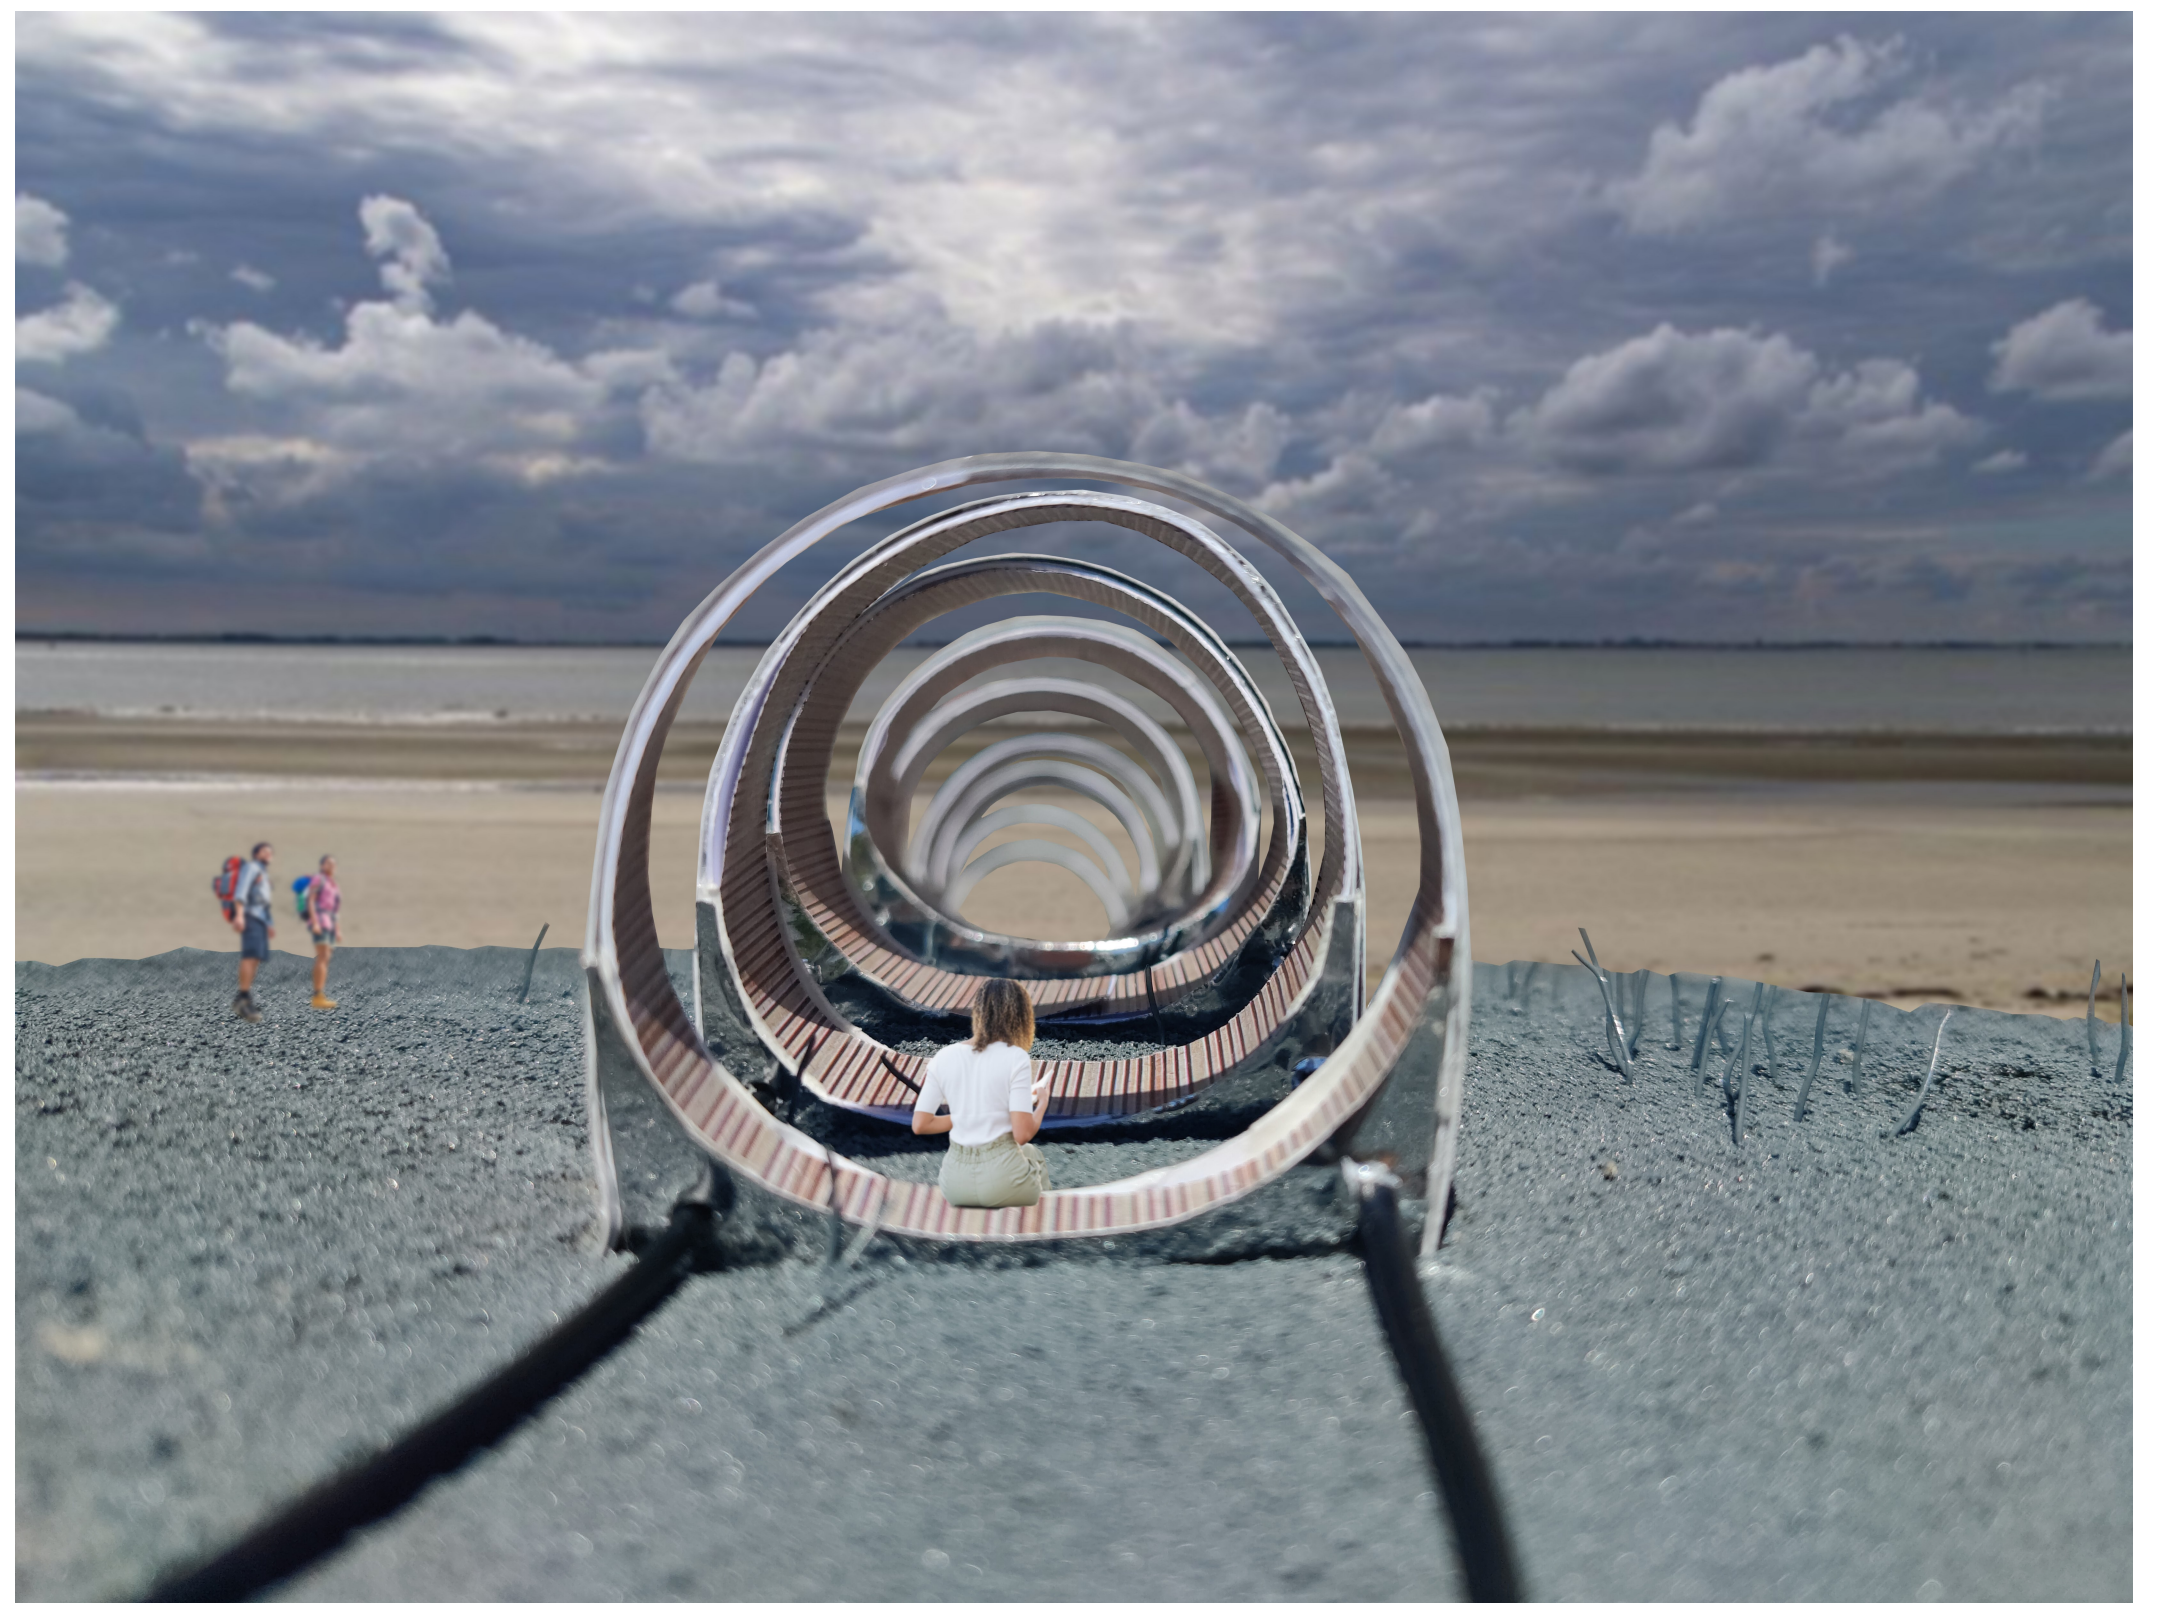

De 1:50 maquette in de omgeving en bij zonsondergang

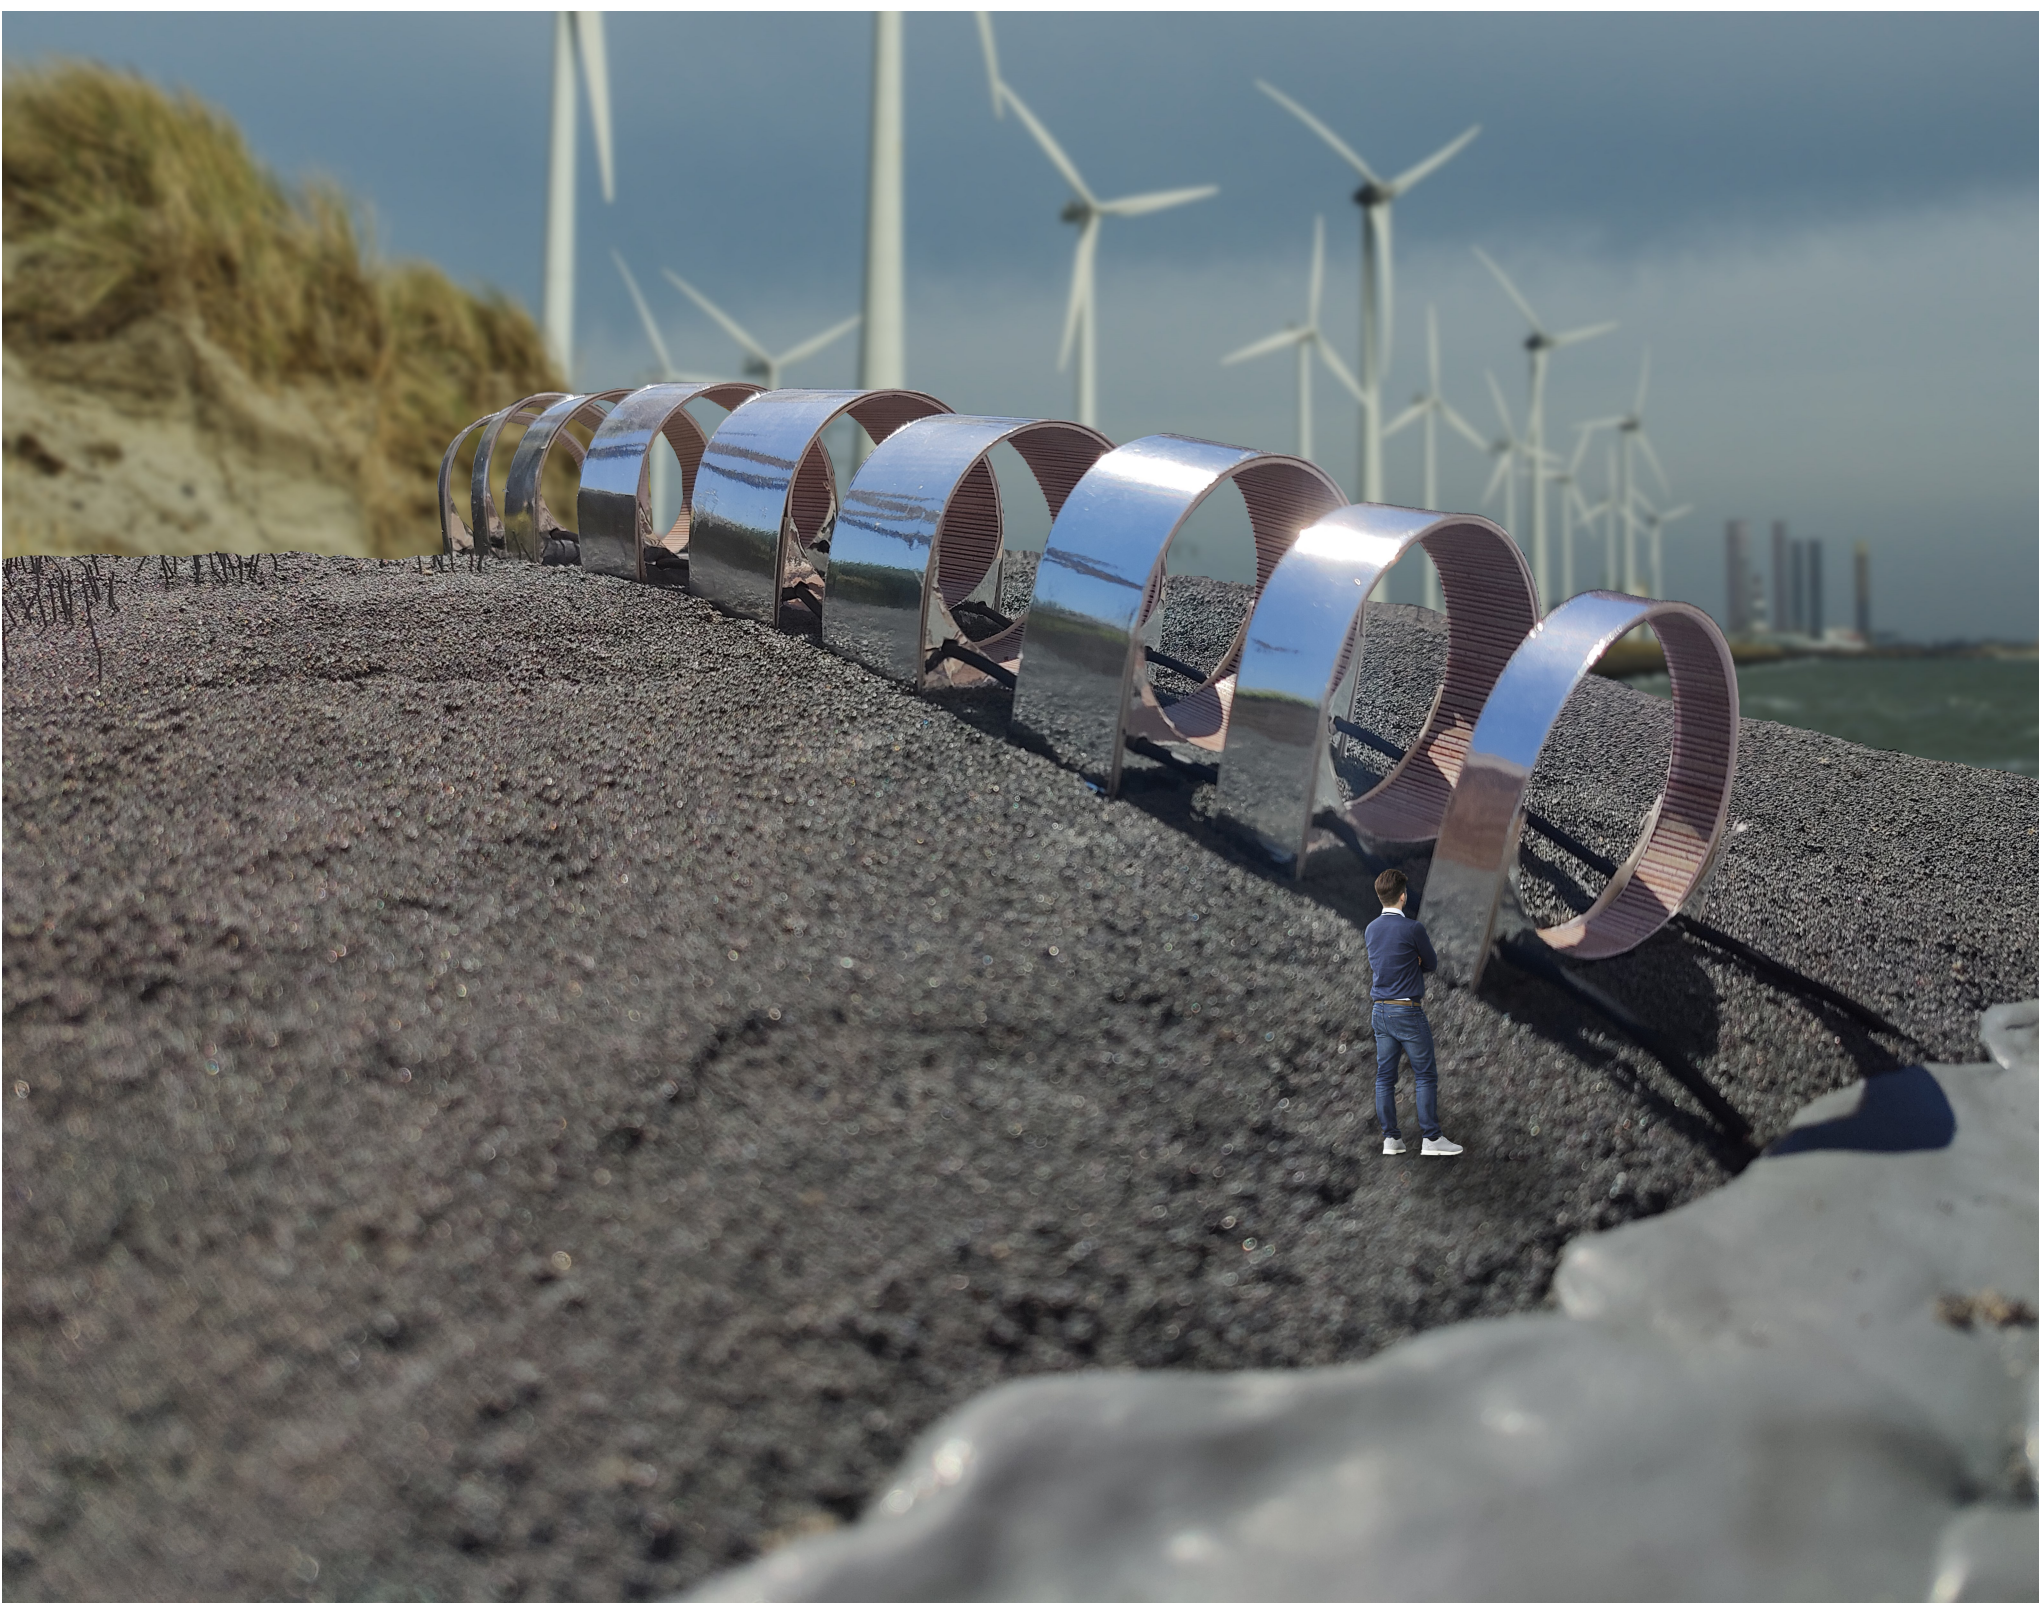



De 1:20 maquette in de omgeving; op het strand