




# CLTower

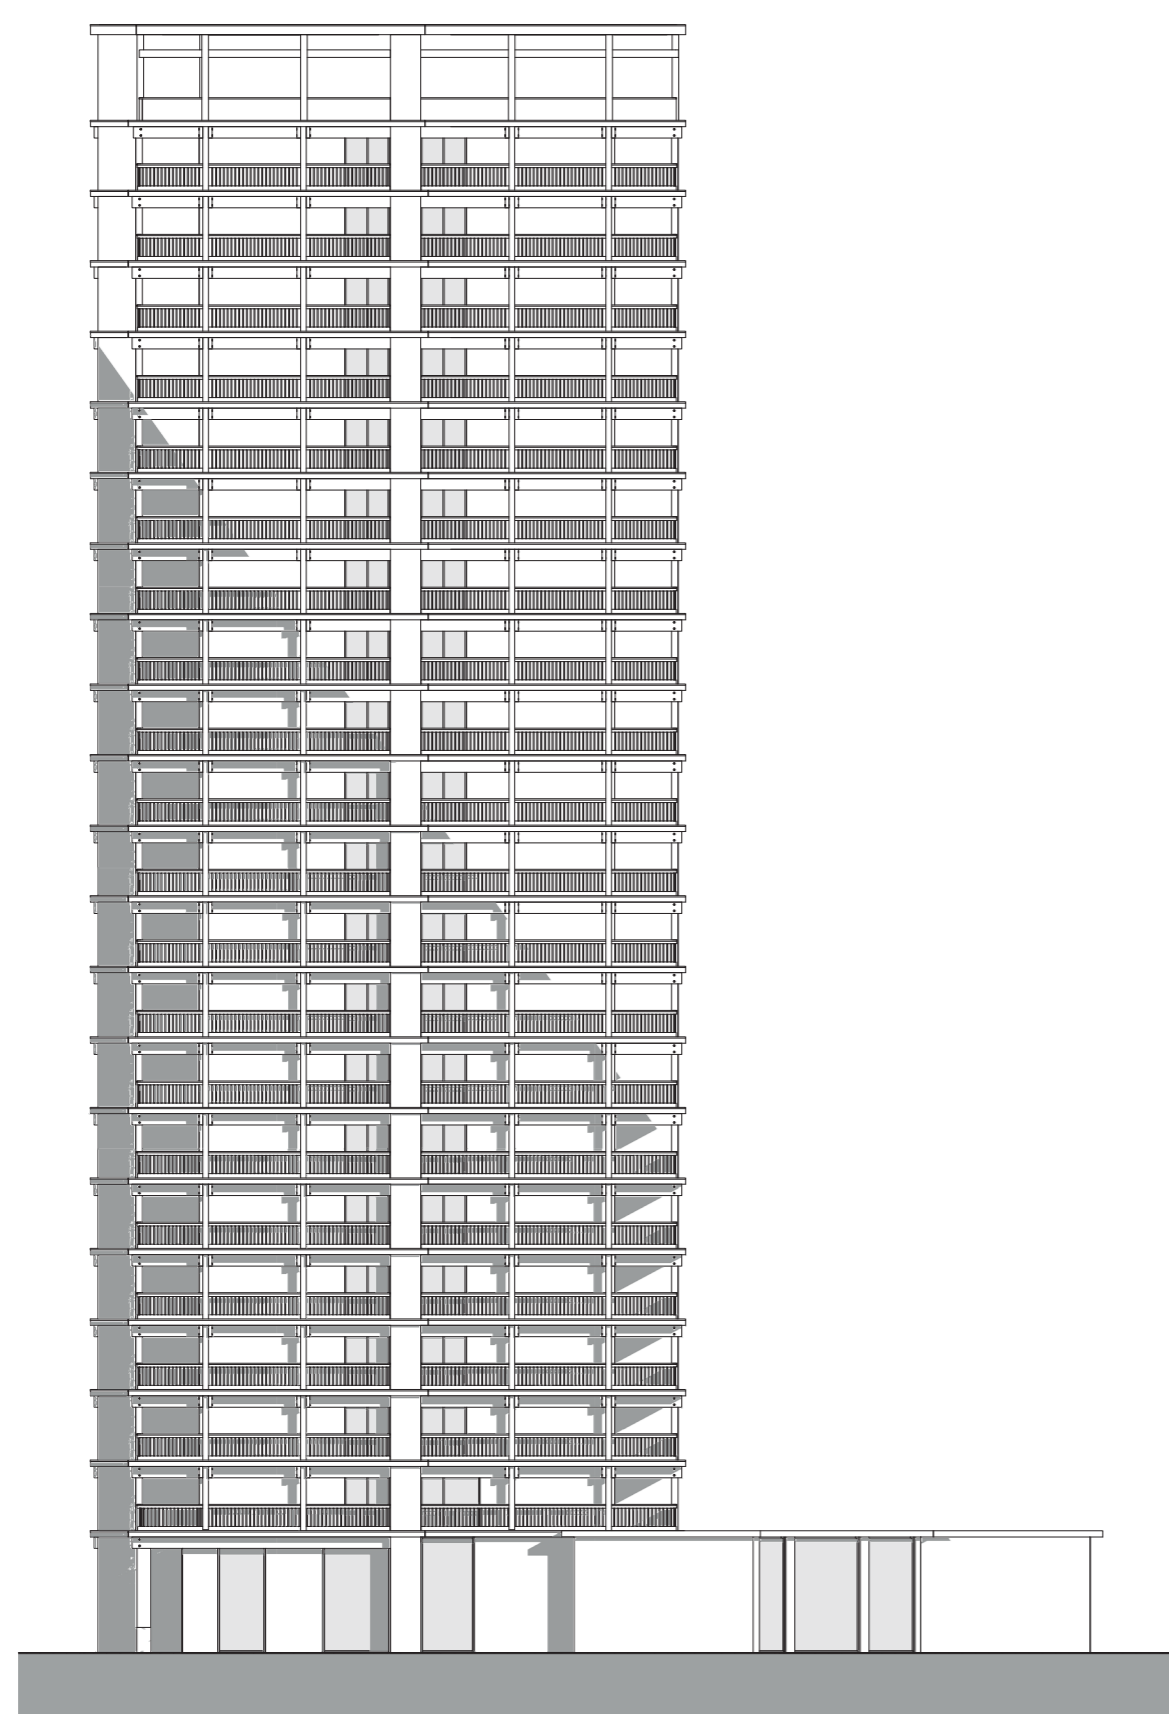


Rechter zijgevel - zuid  
1:300

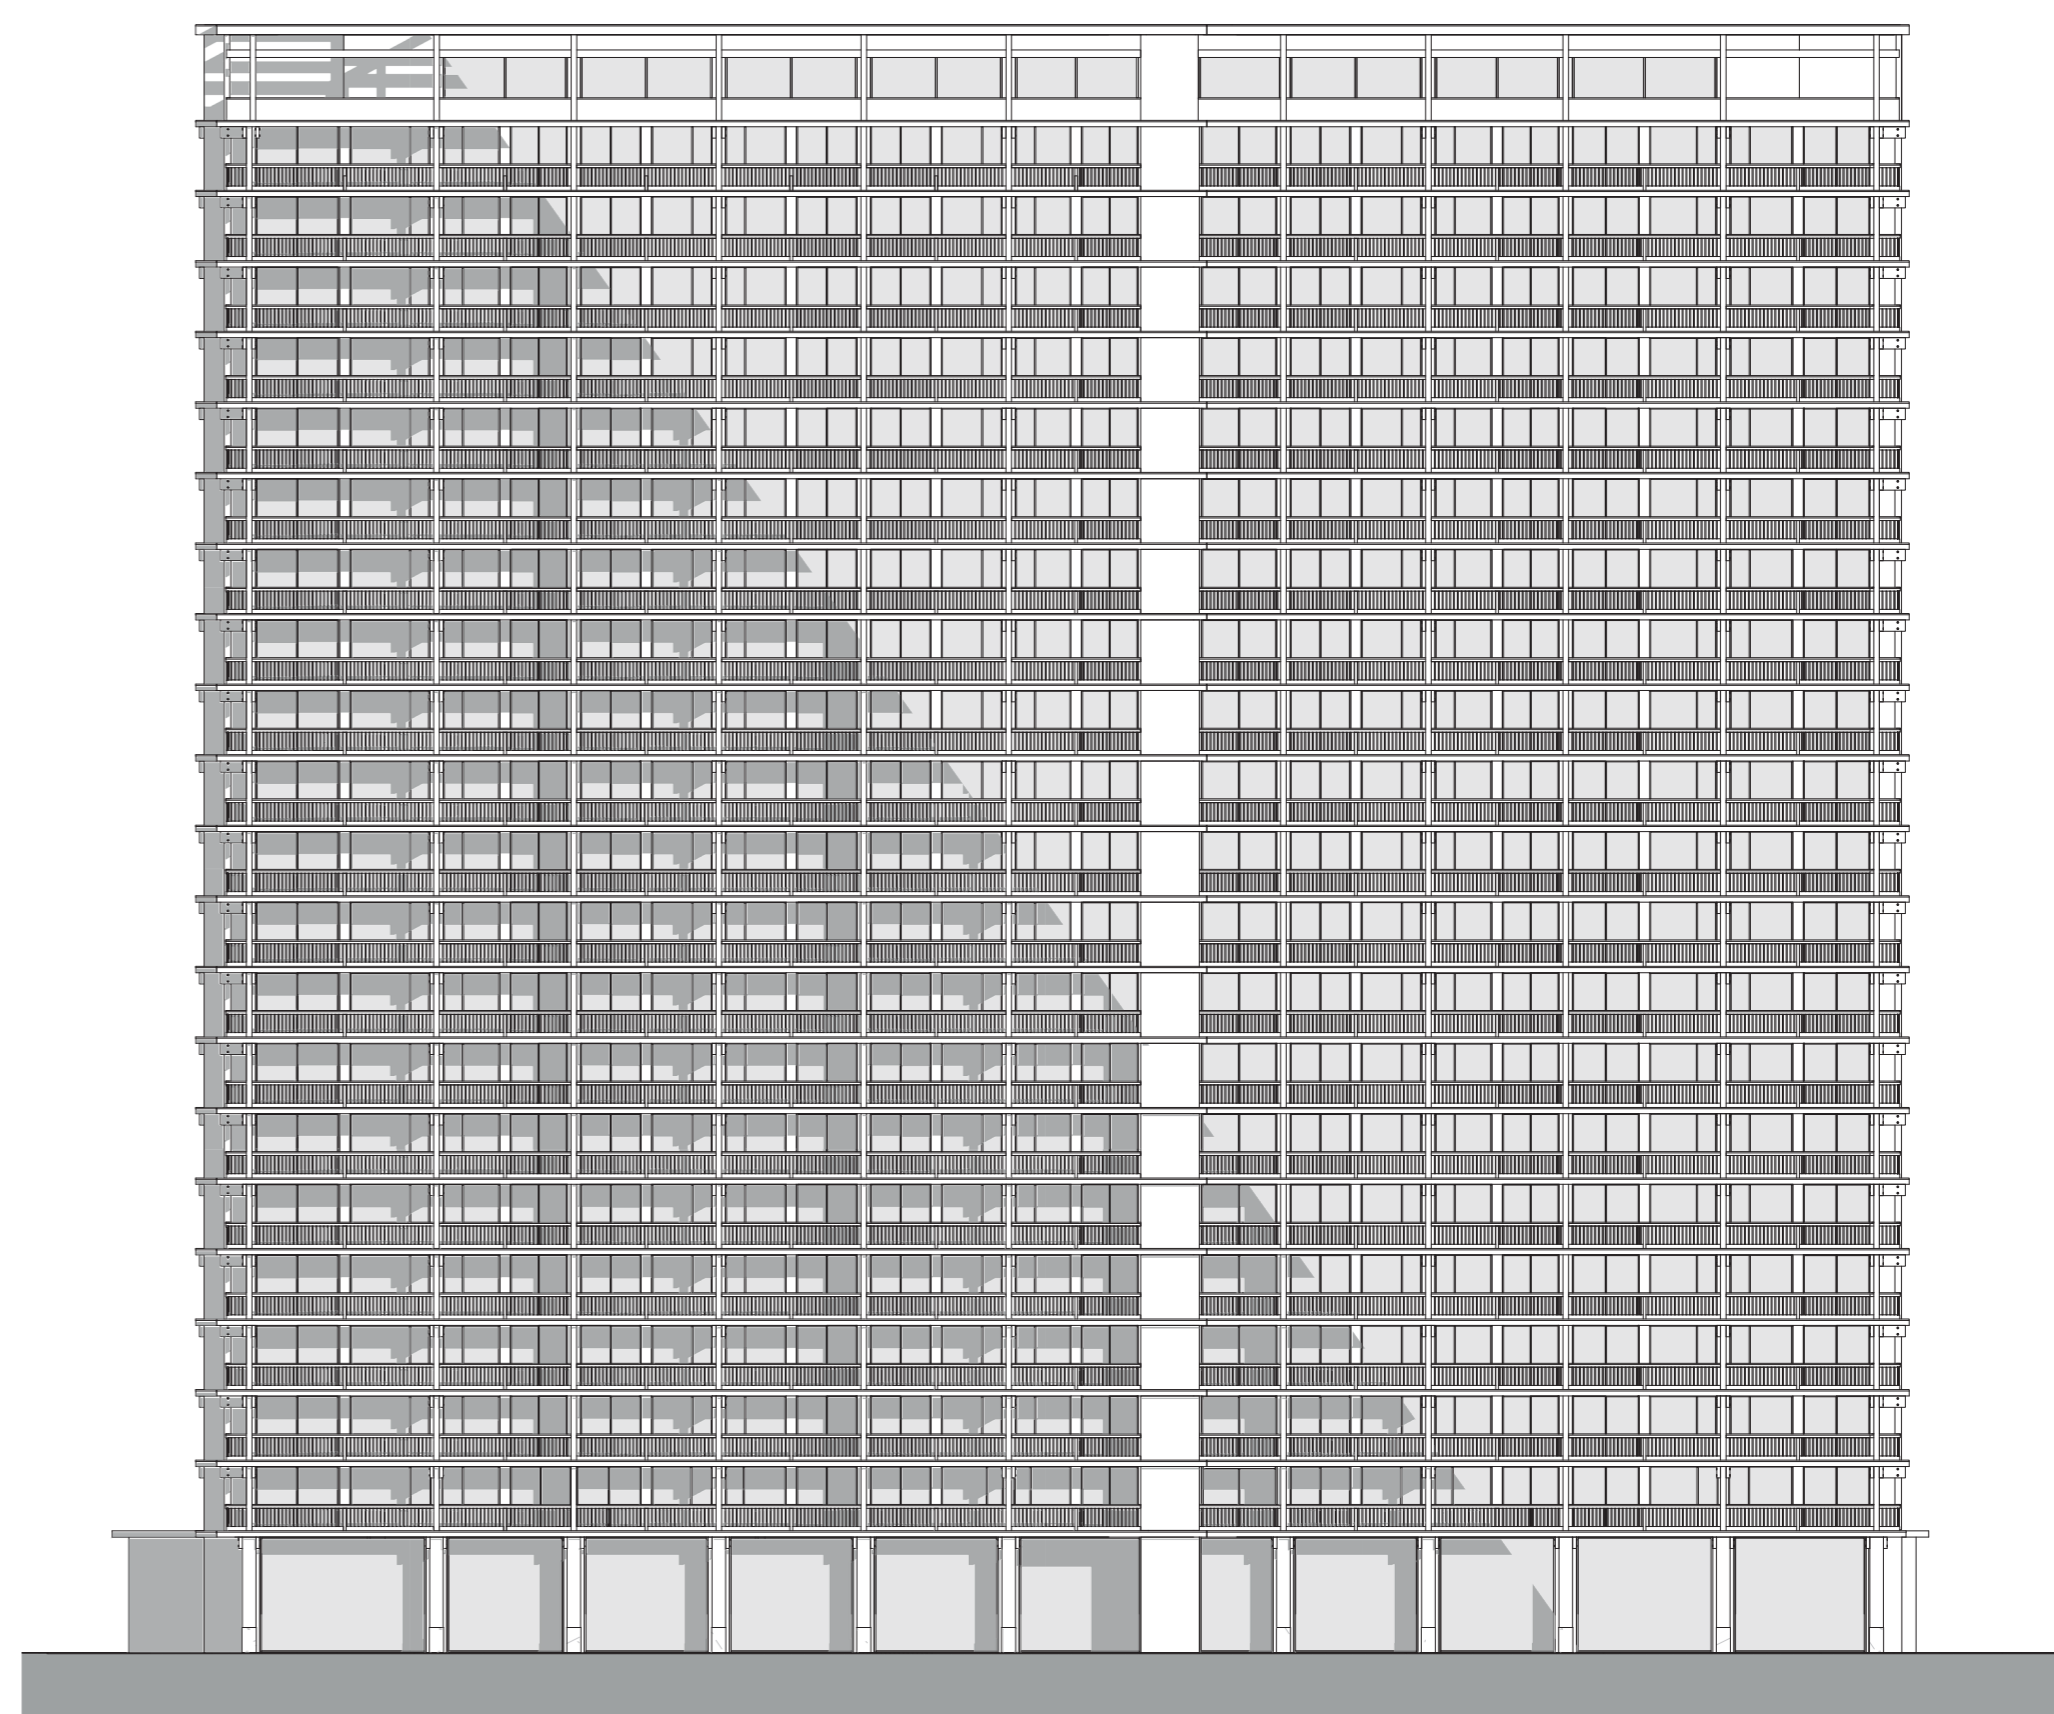

Parkgevel - west  
1:300

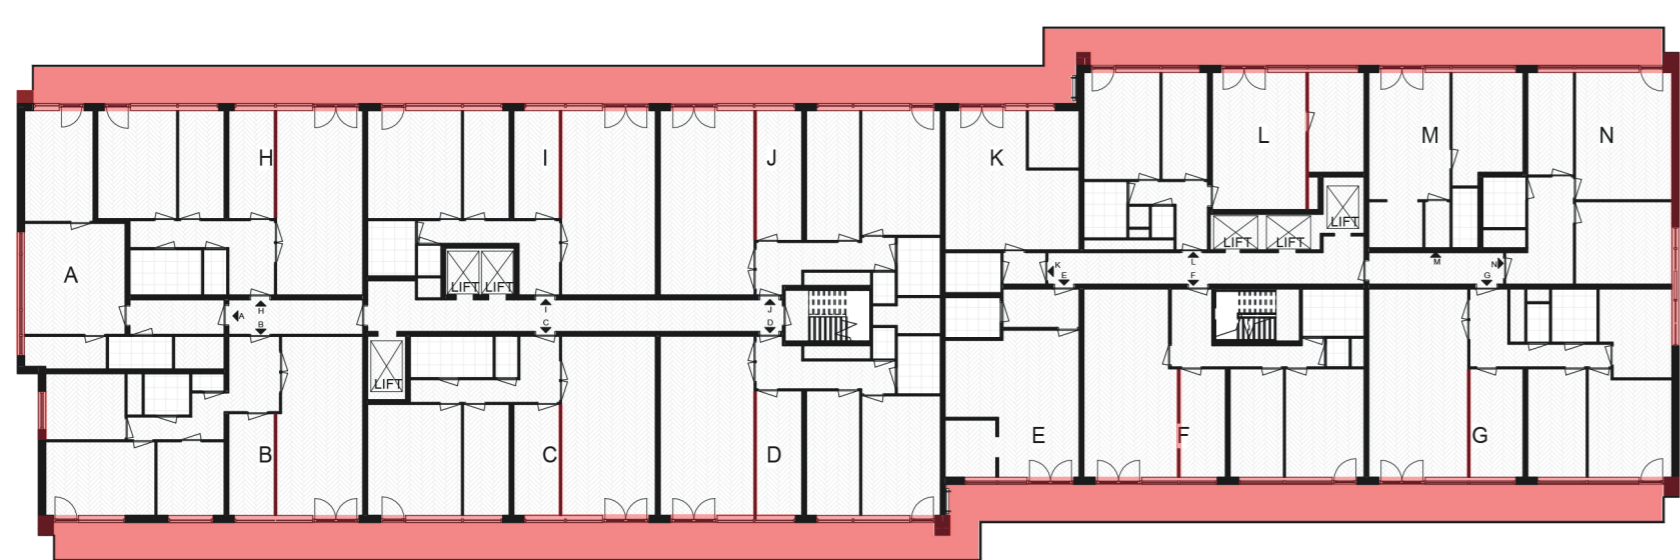


Plattegrond bestaand  
1:300

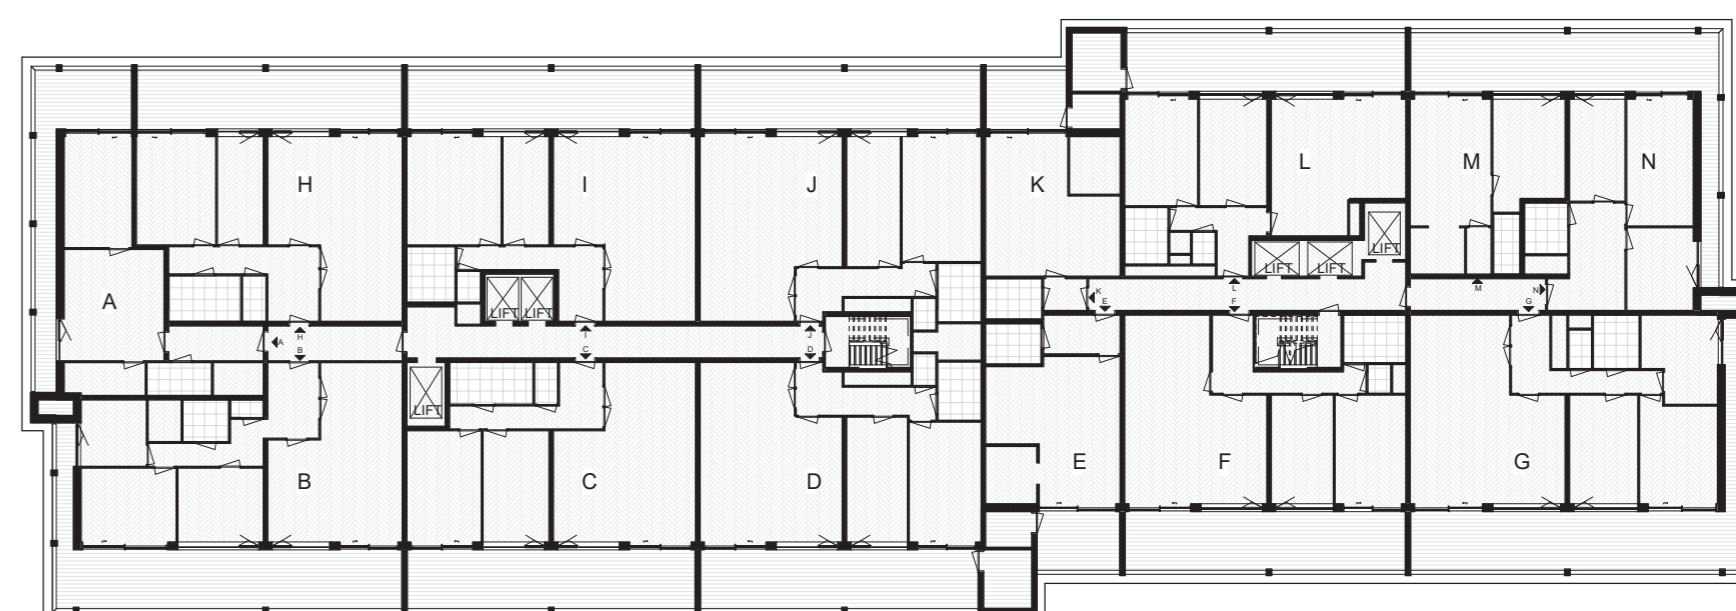


Plattegrond nieuw  
1:300




# CLTower

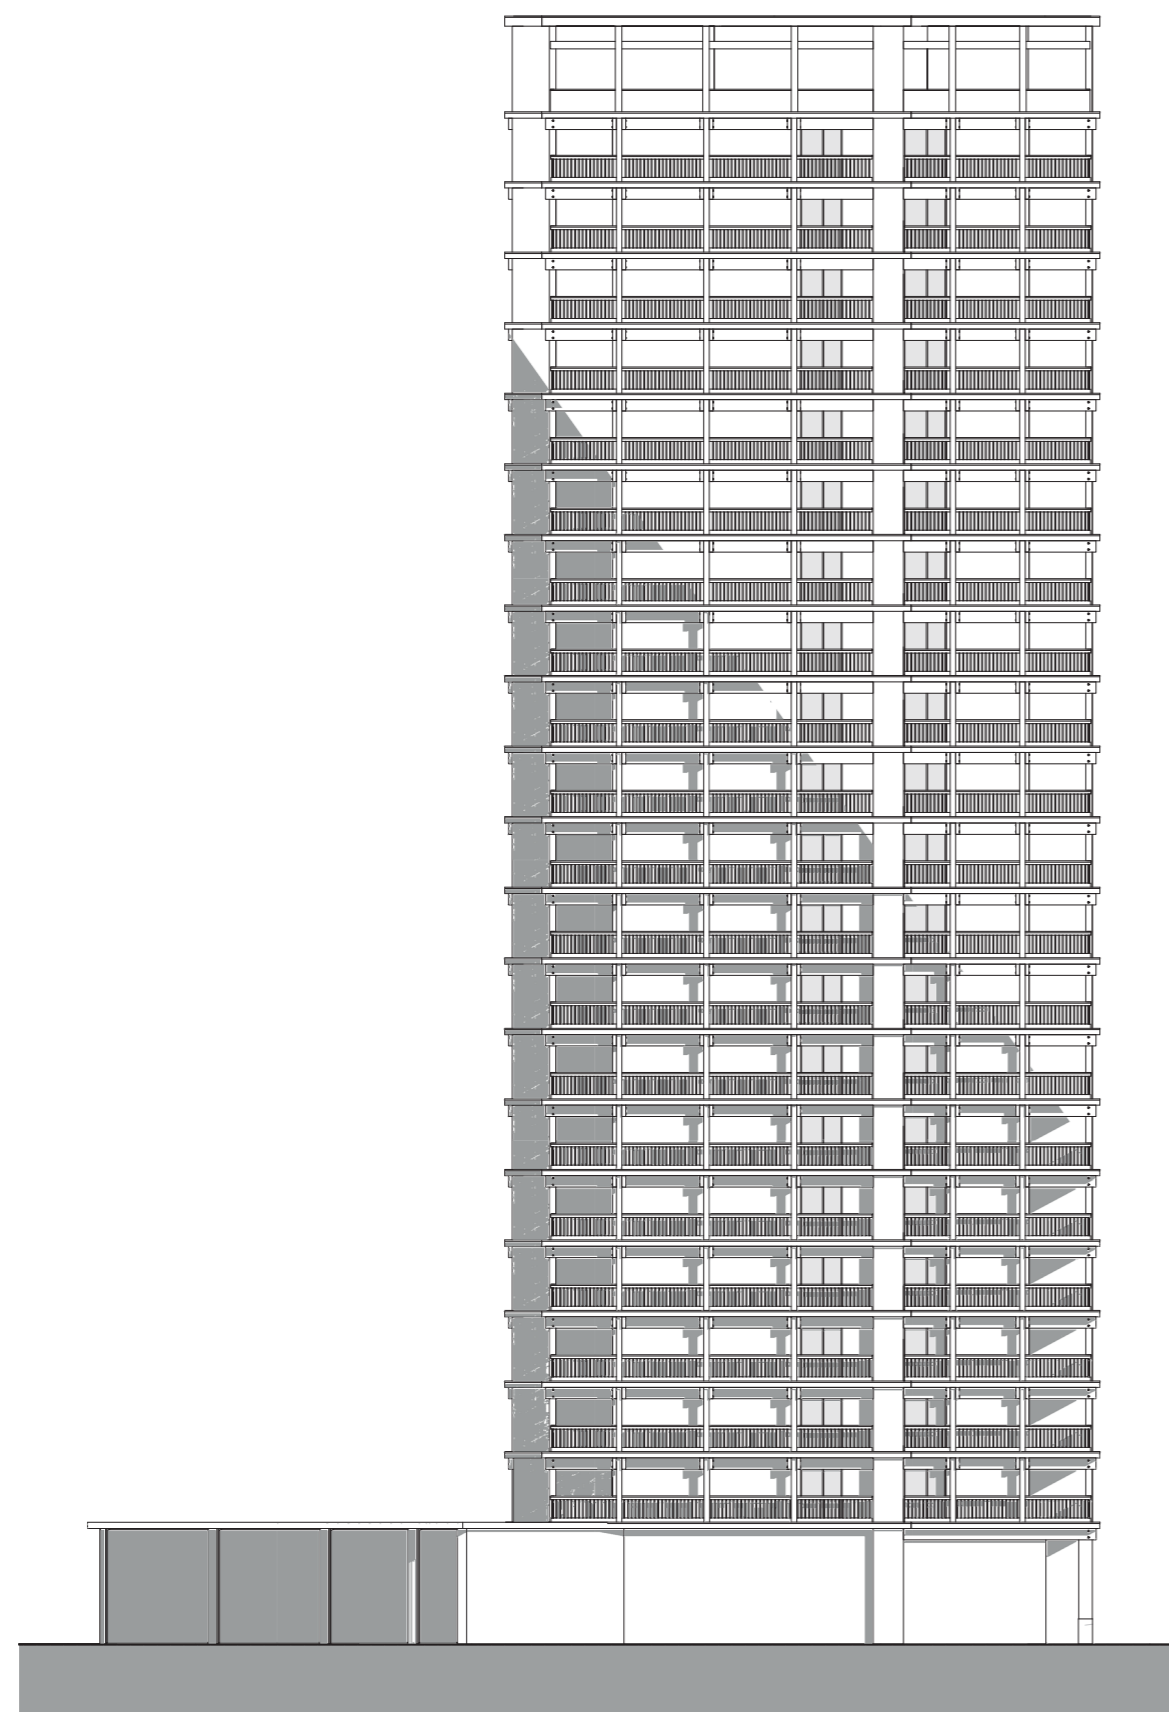


Linker zijgevel - noord  
1:300

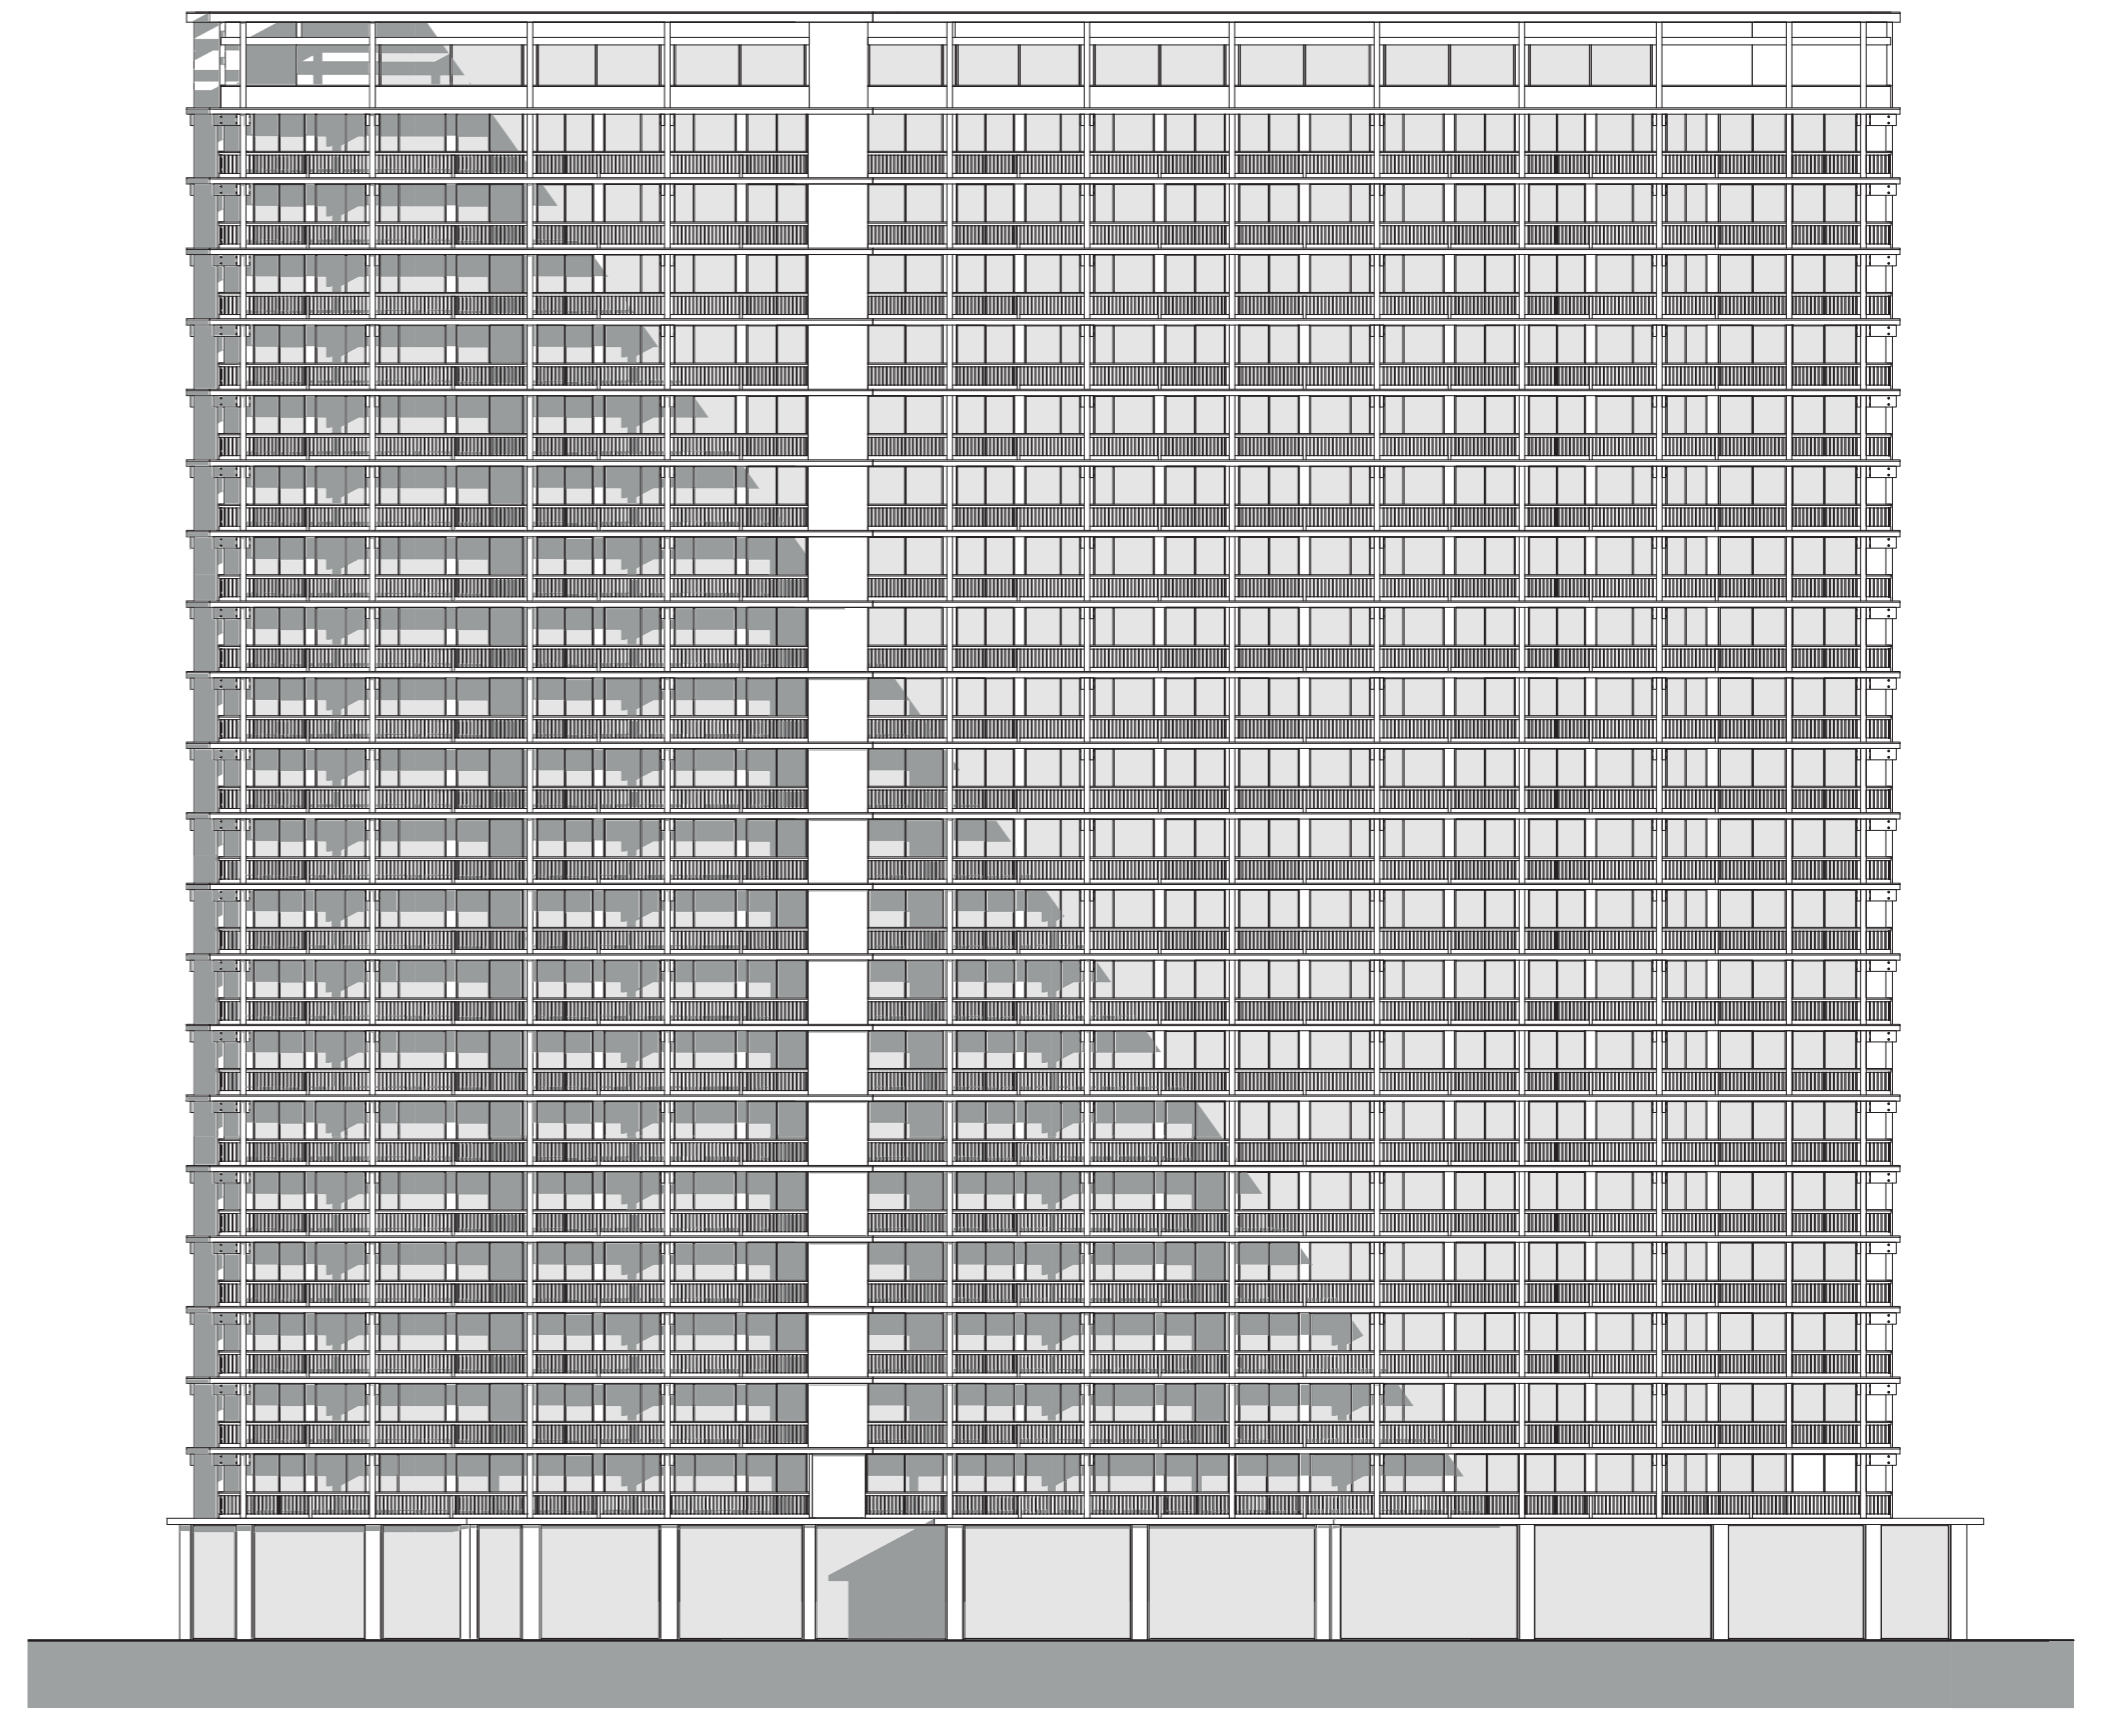


Stadgevel - oost  
1:300

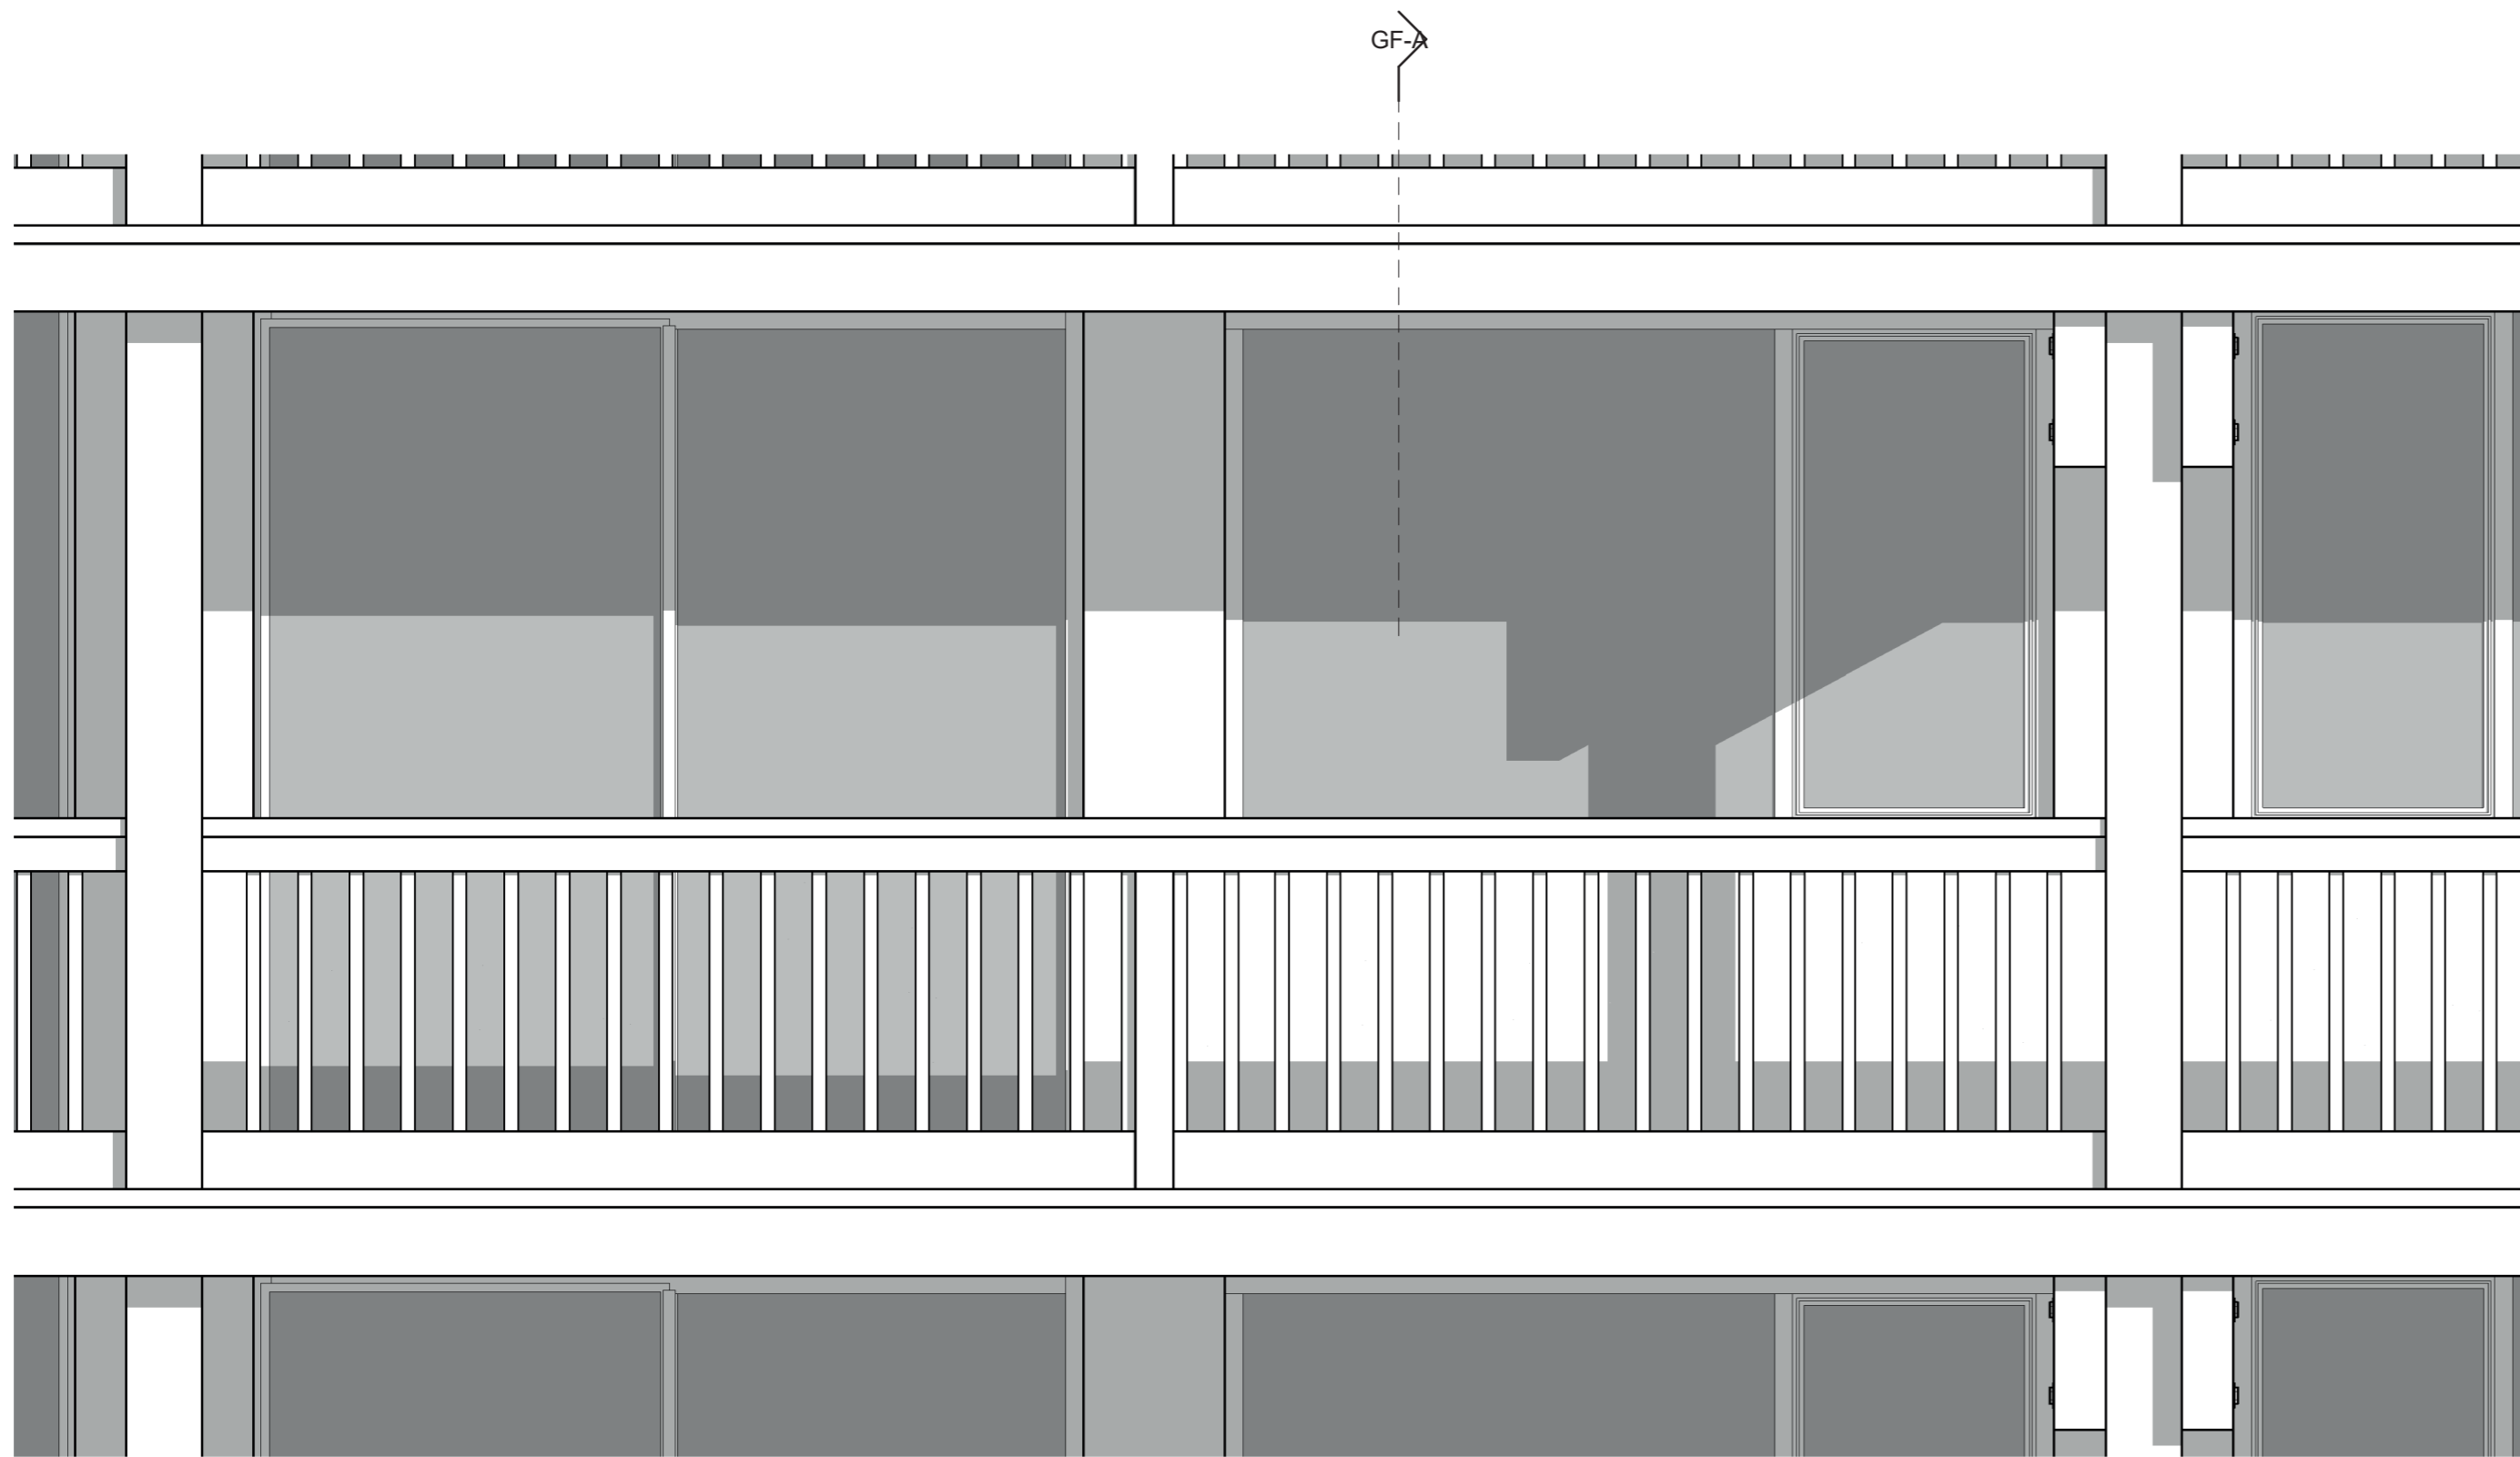

Fragment parkgevel  
1:20

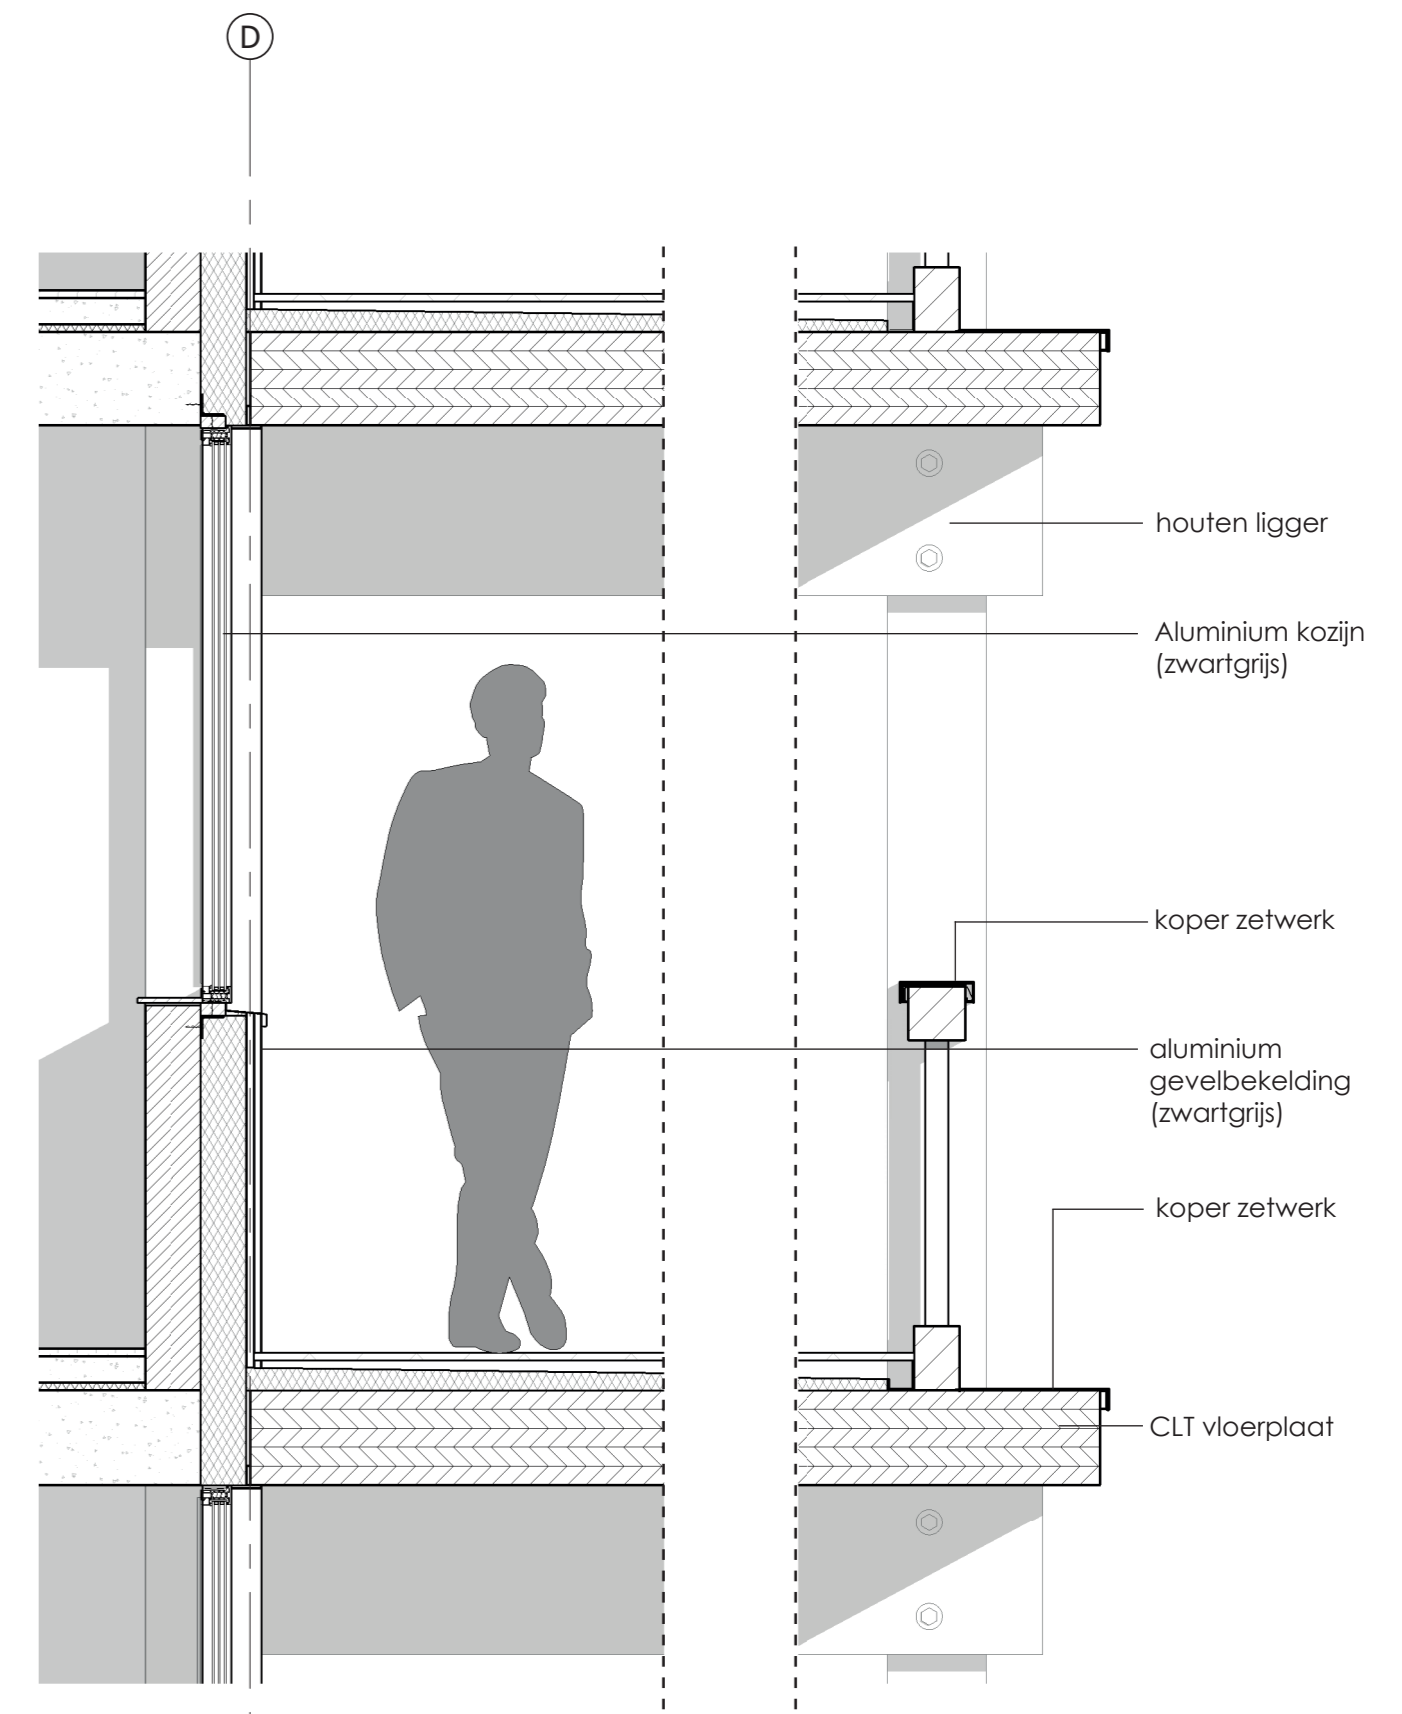

Verticale snede  
1:20

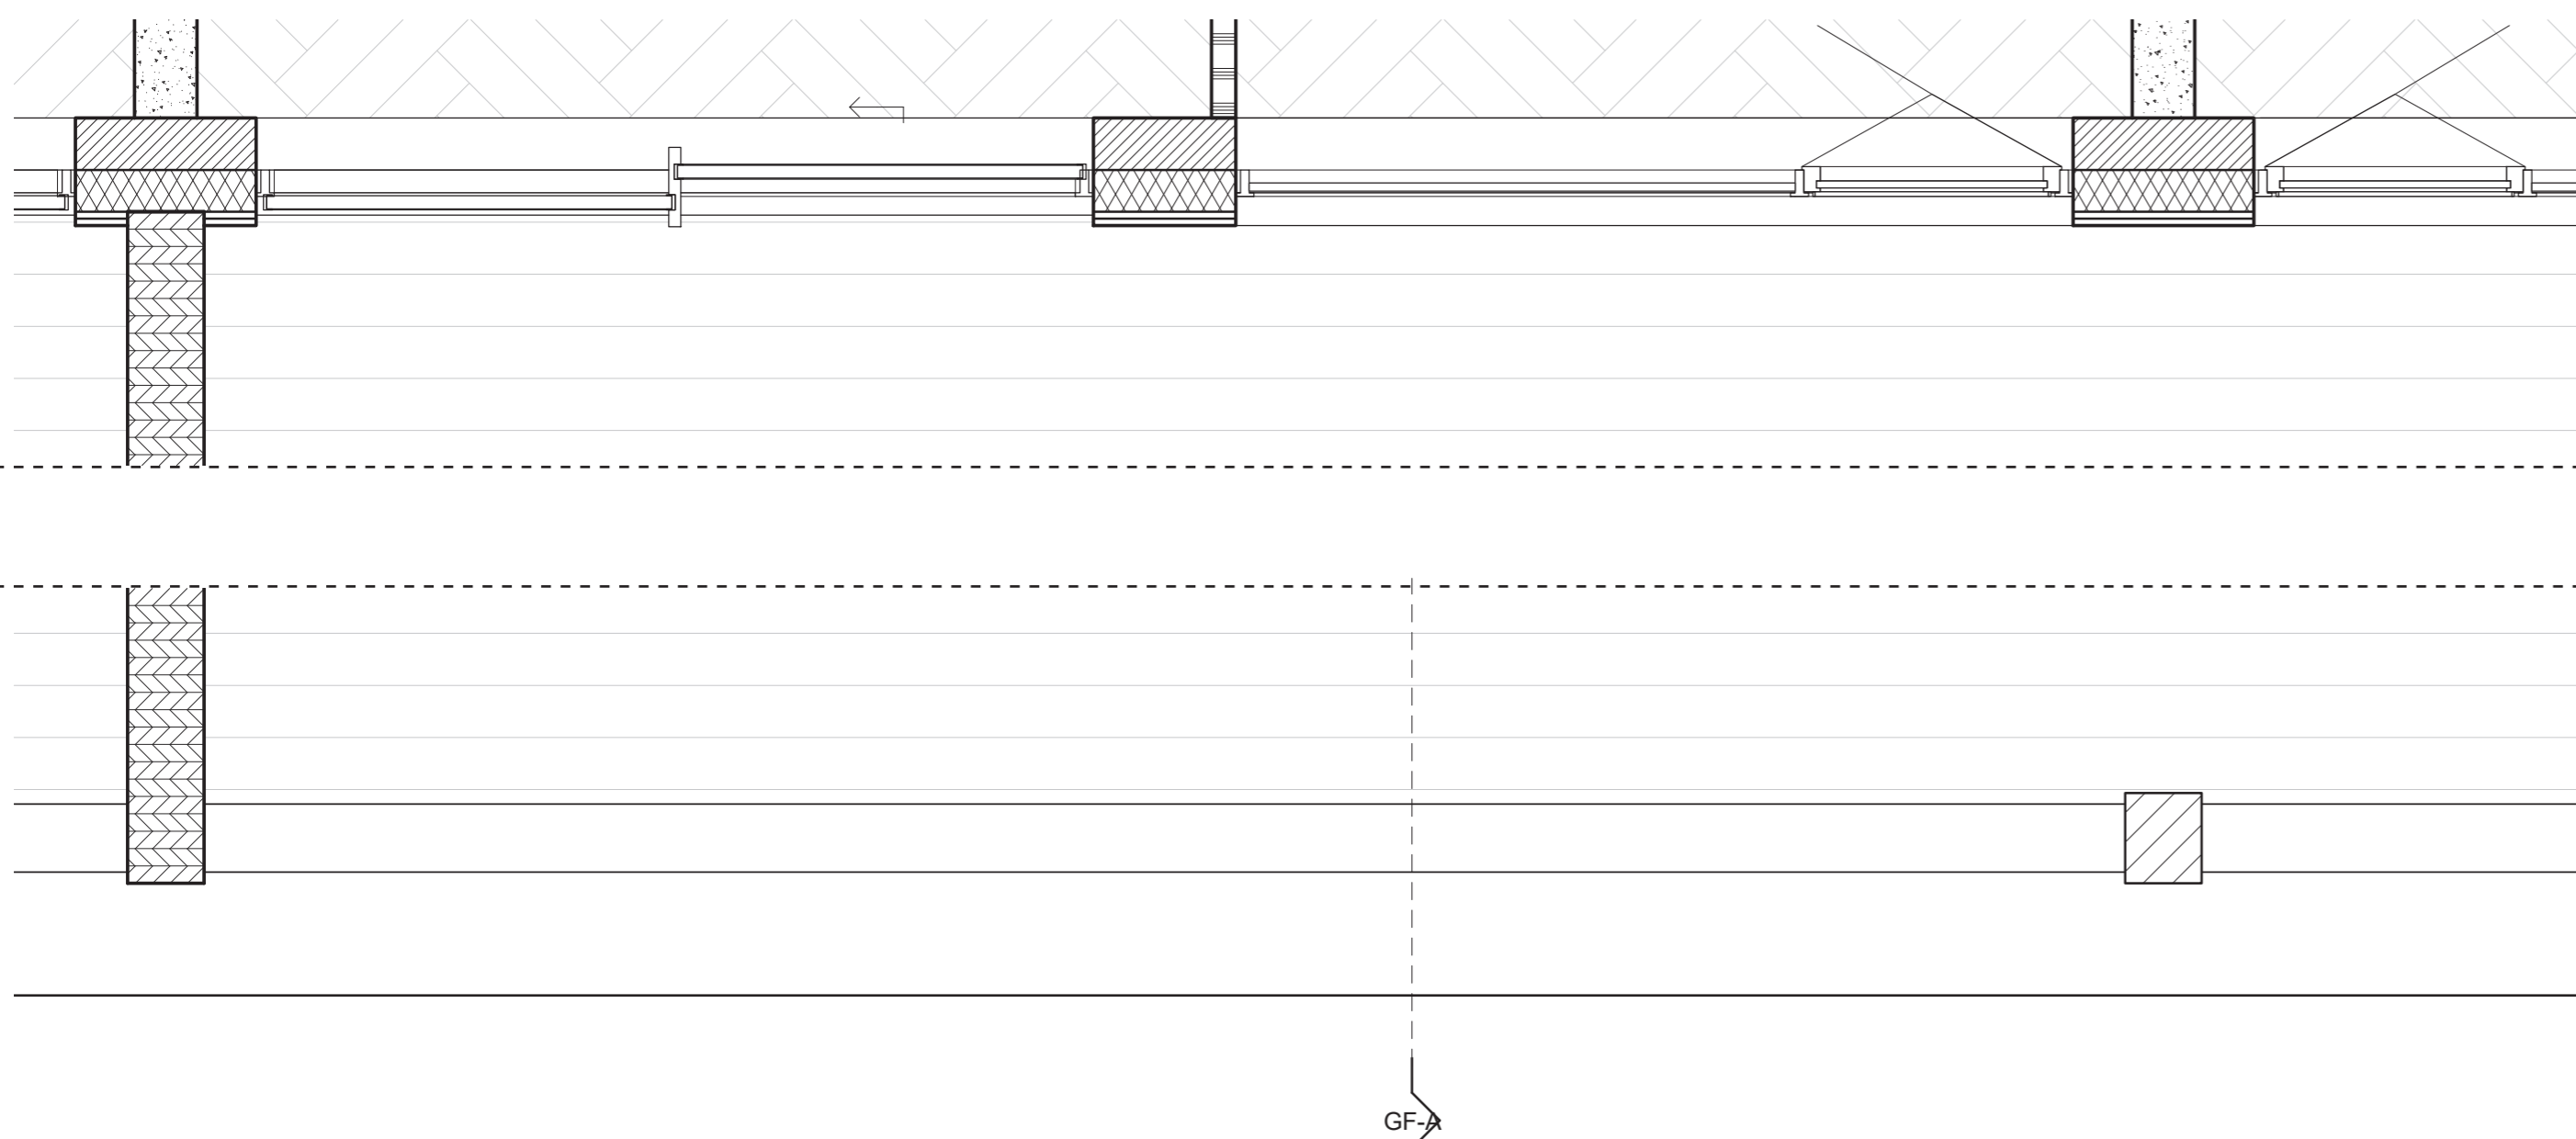

Horizontale snede  
1:20



Situatie  
1:1000

