

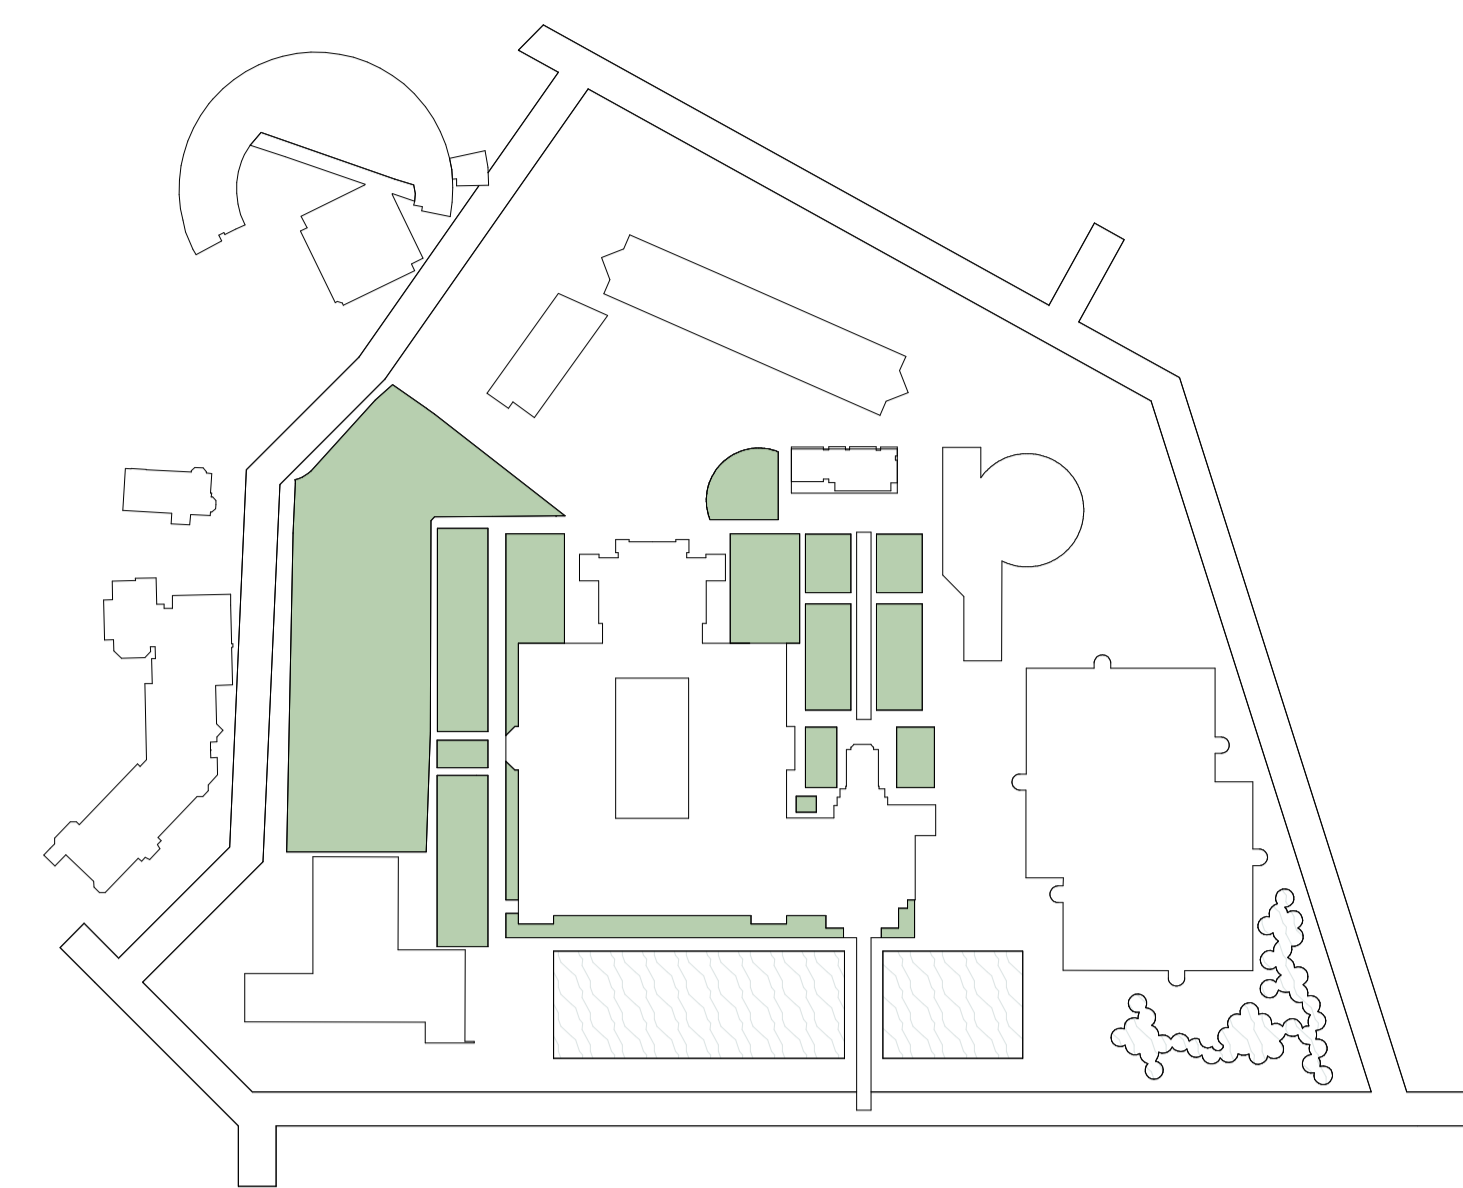
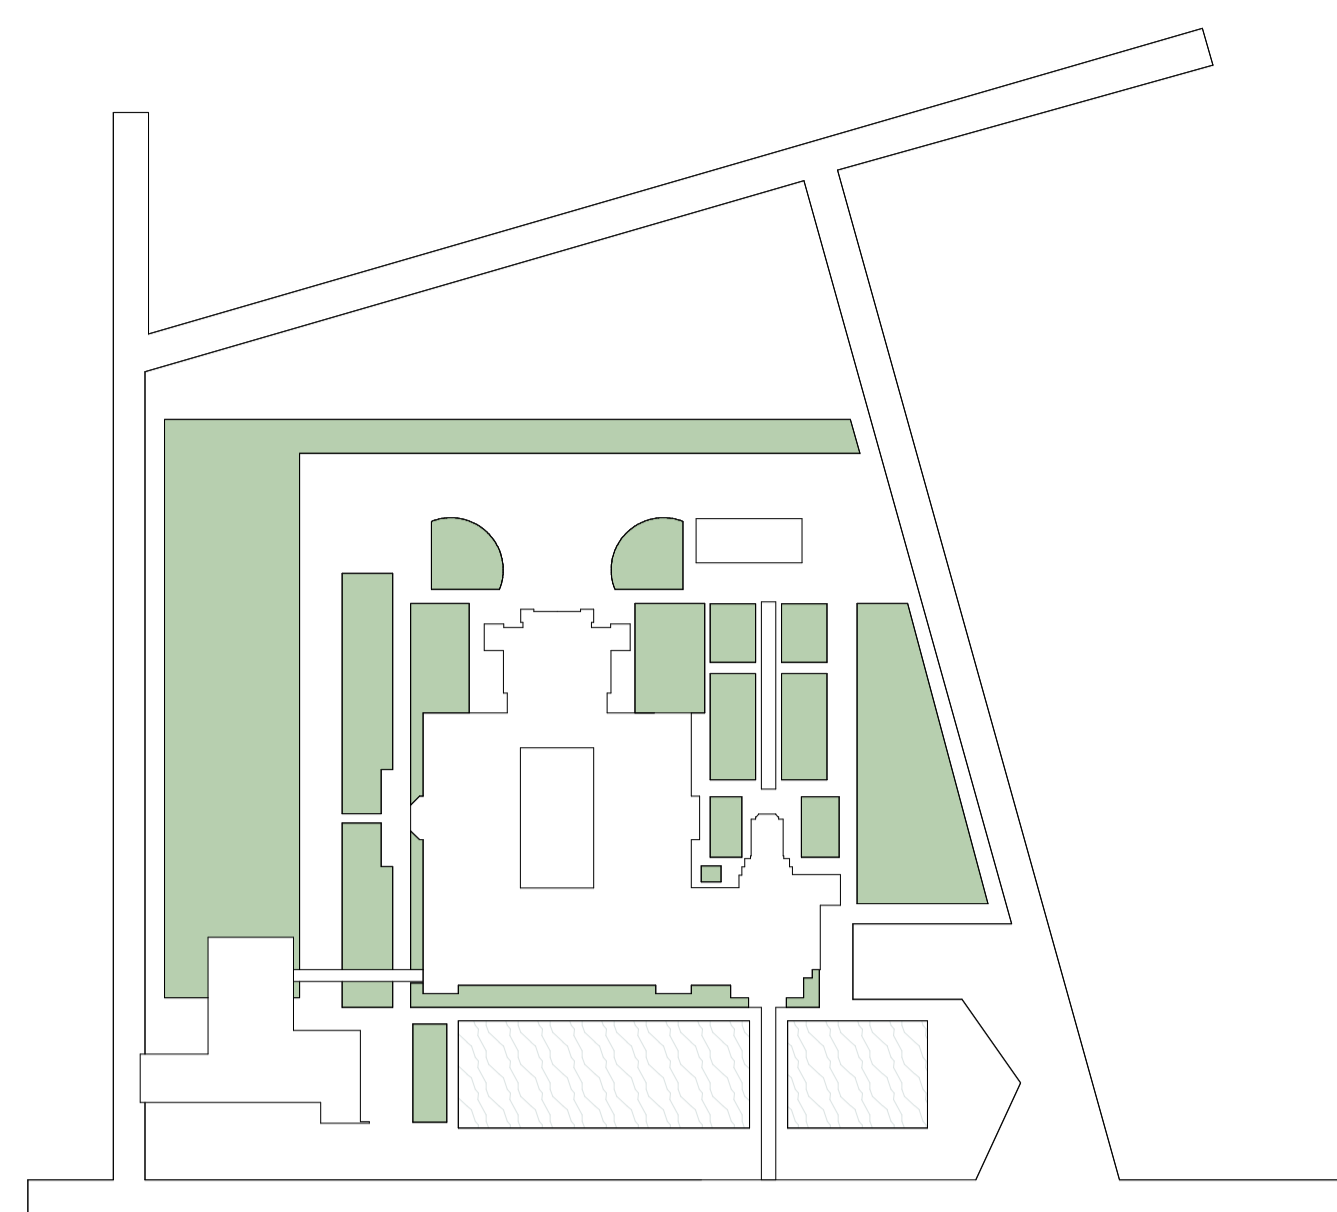
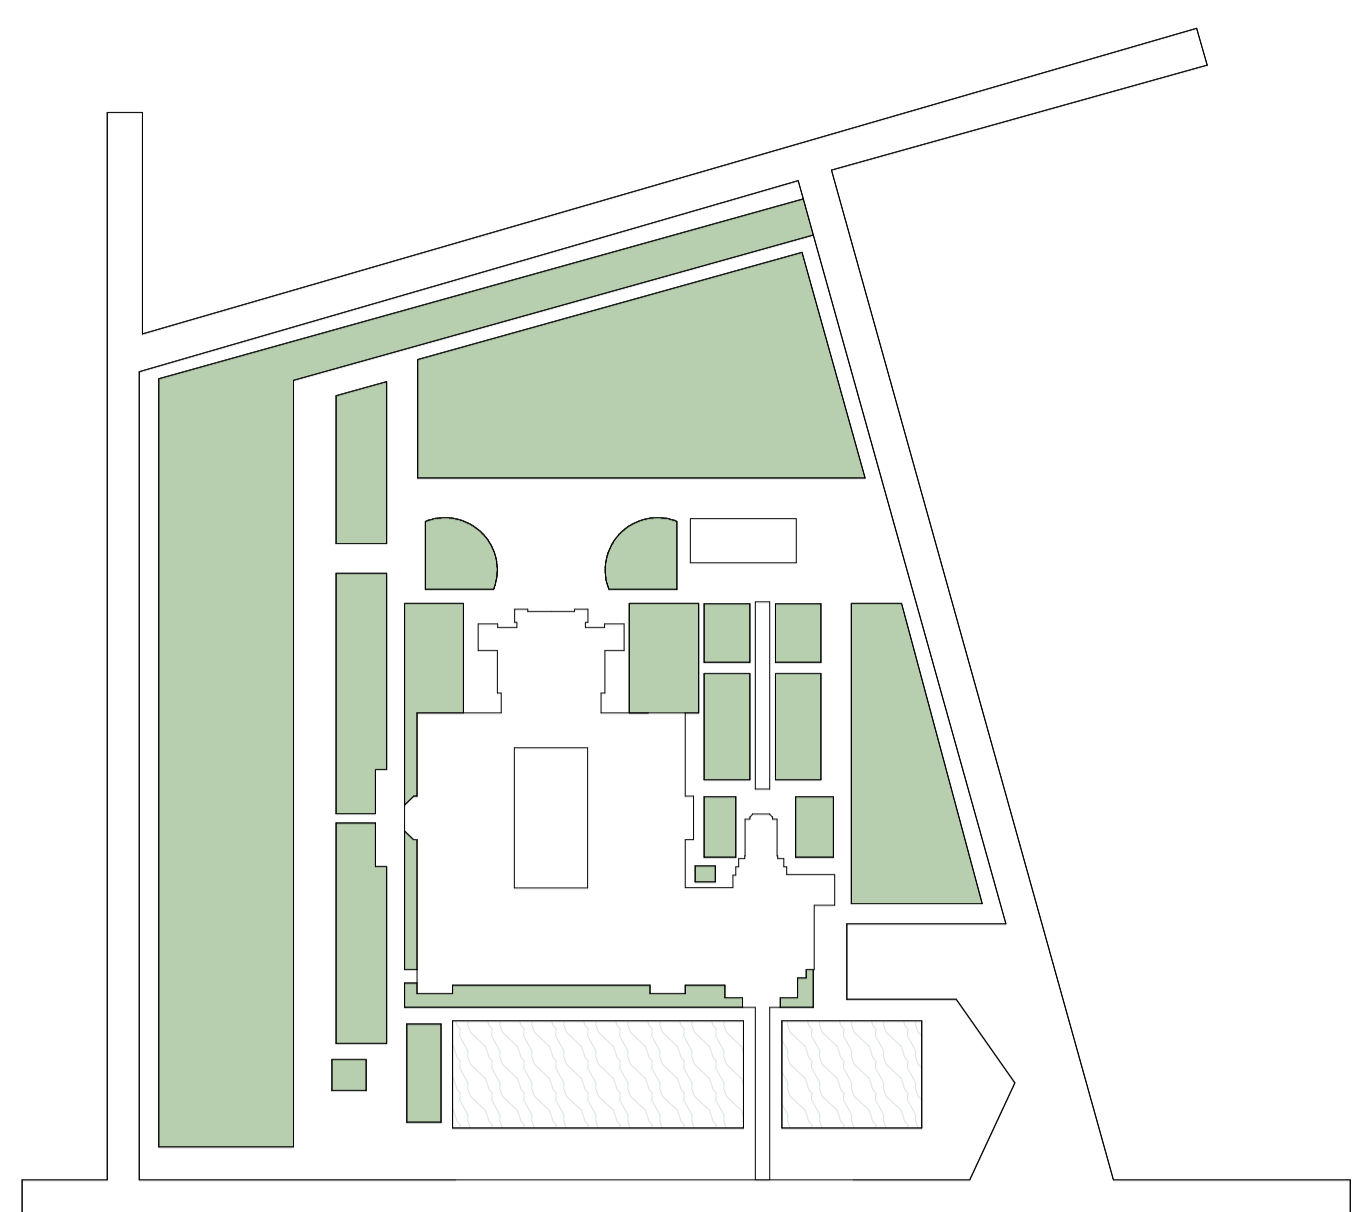


Ontmoeting met de tuin


museumuitbreiding kunstmuseum den haag

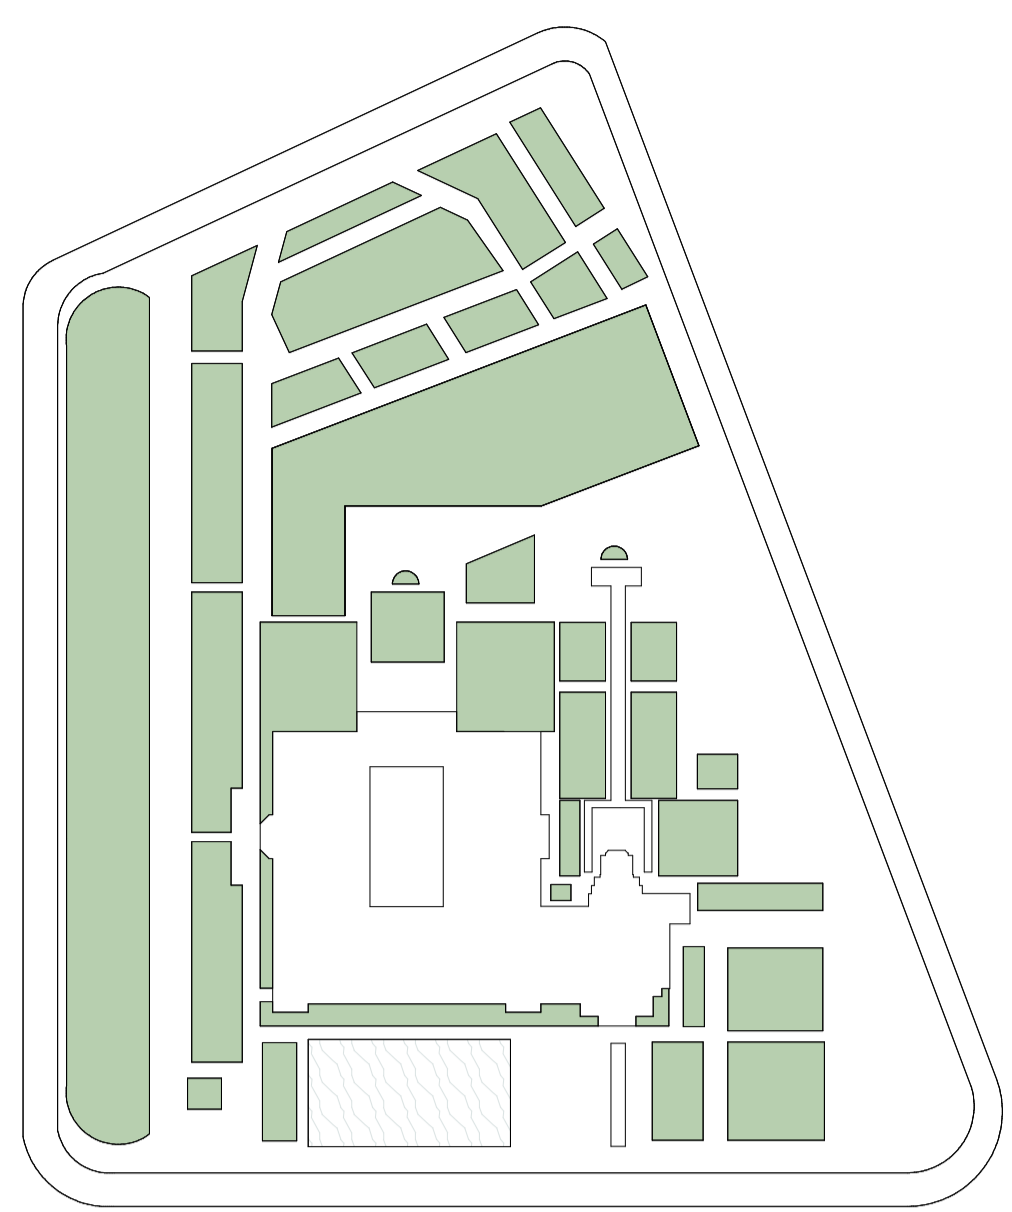


Situatietekening

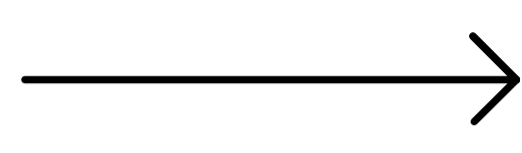





Uitgevoerde situatie

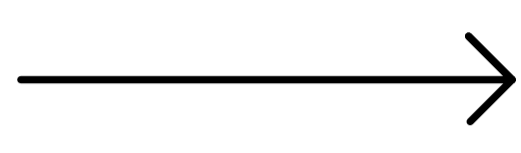


Fotomuseum

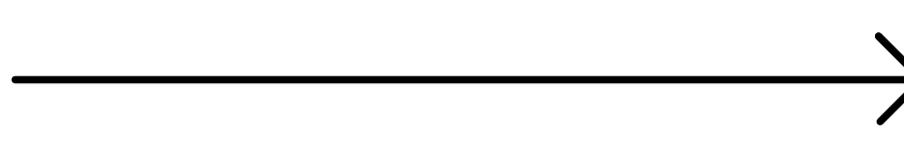


Huidige situatie

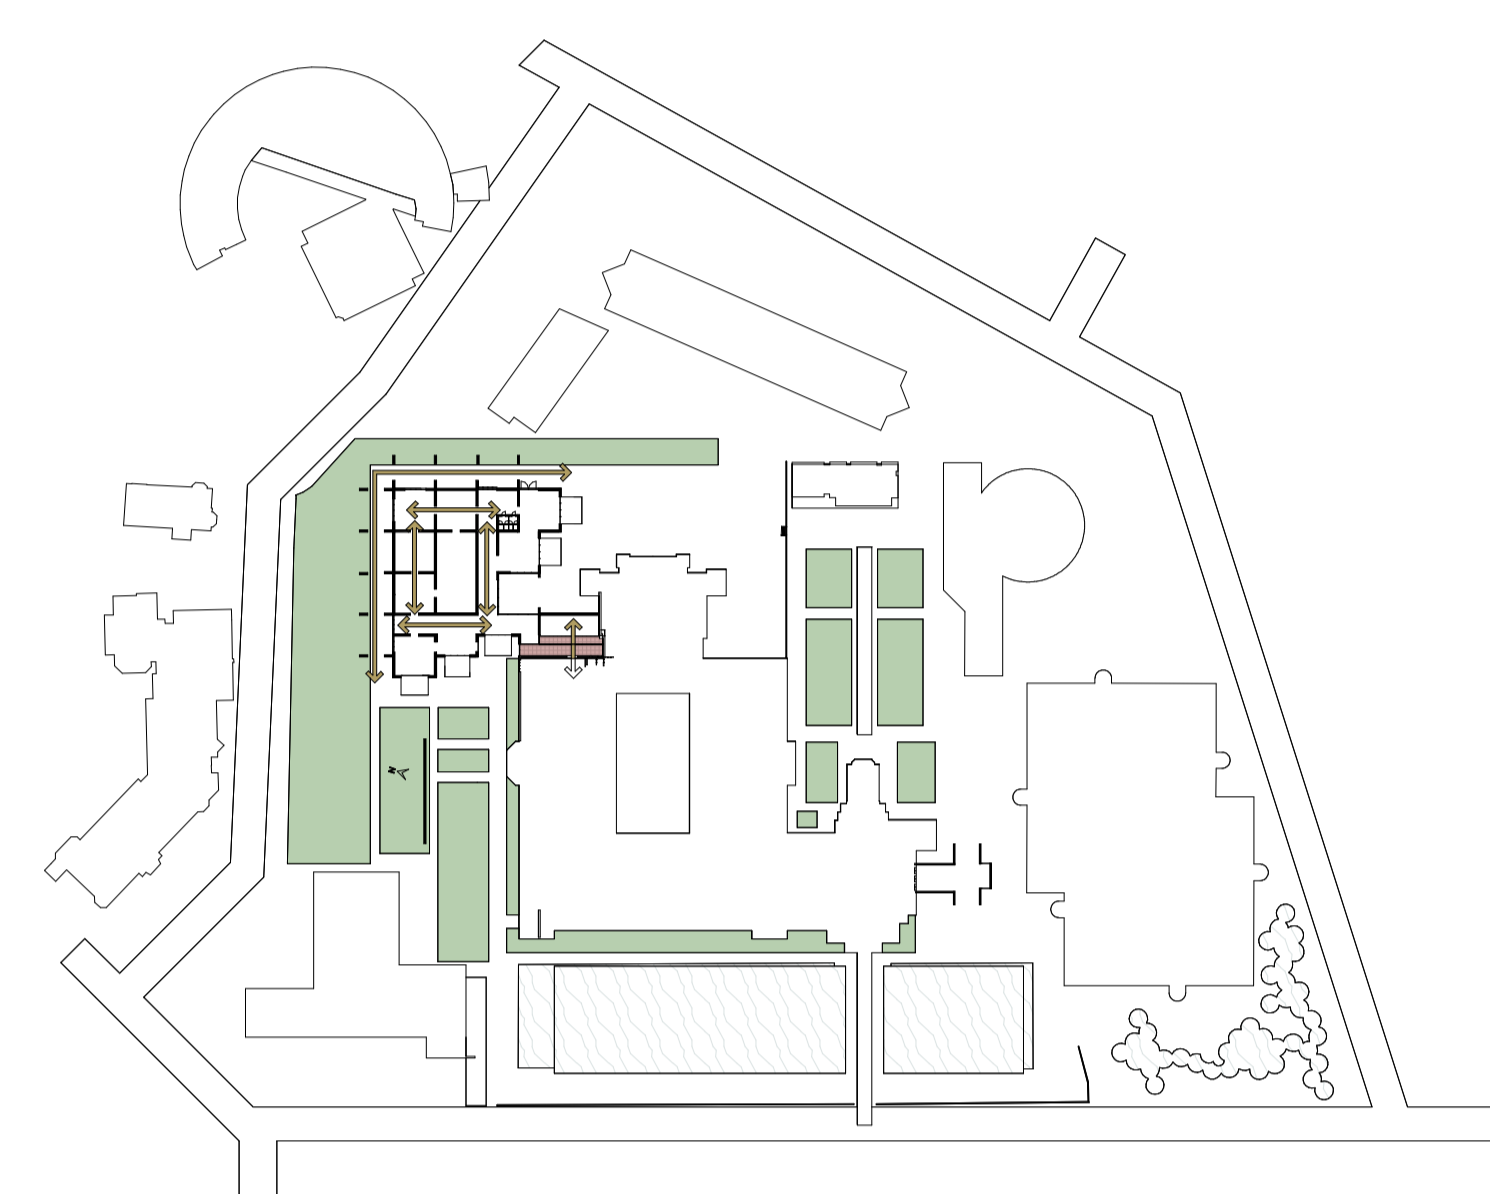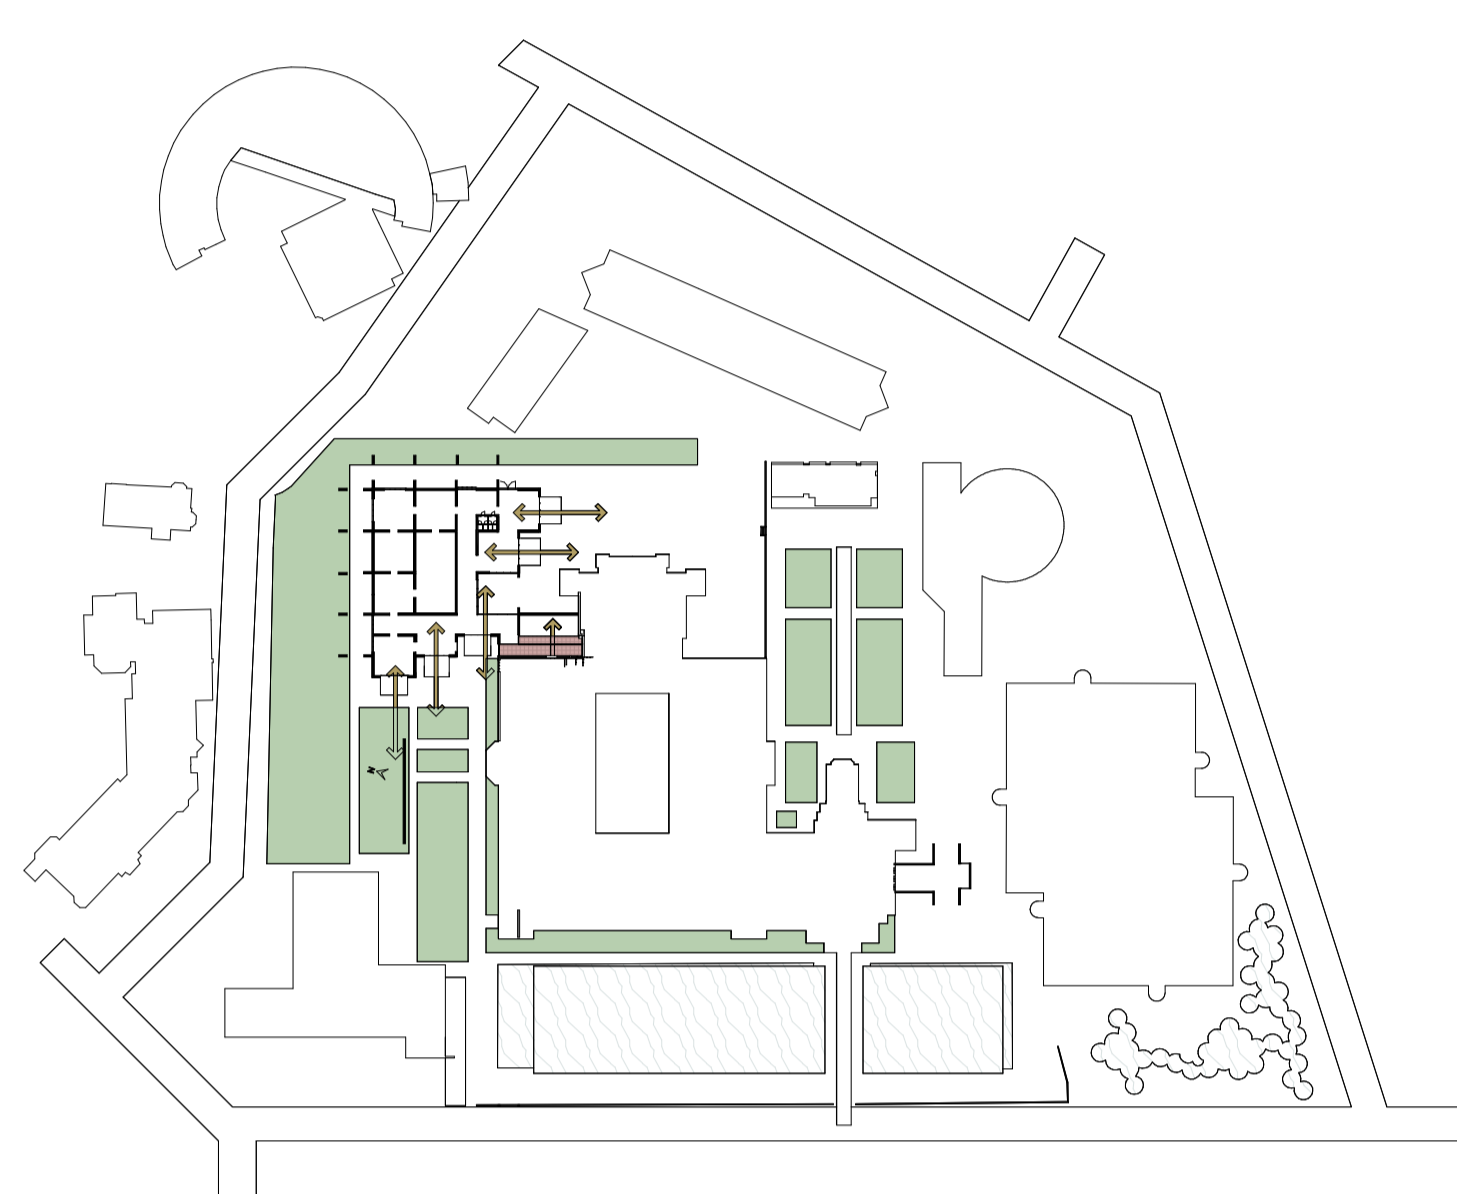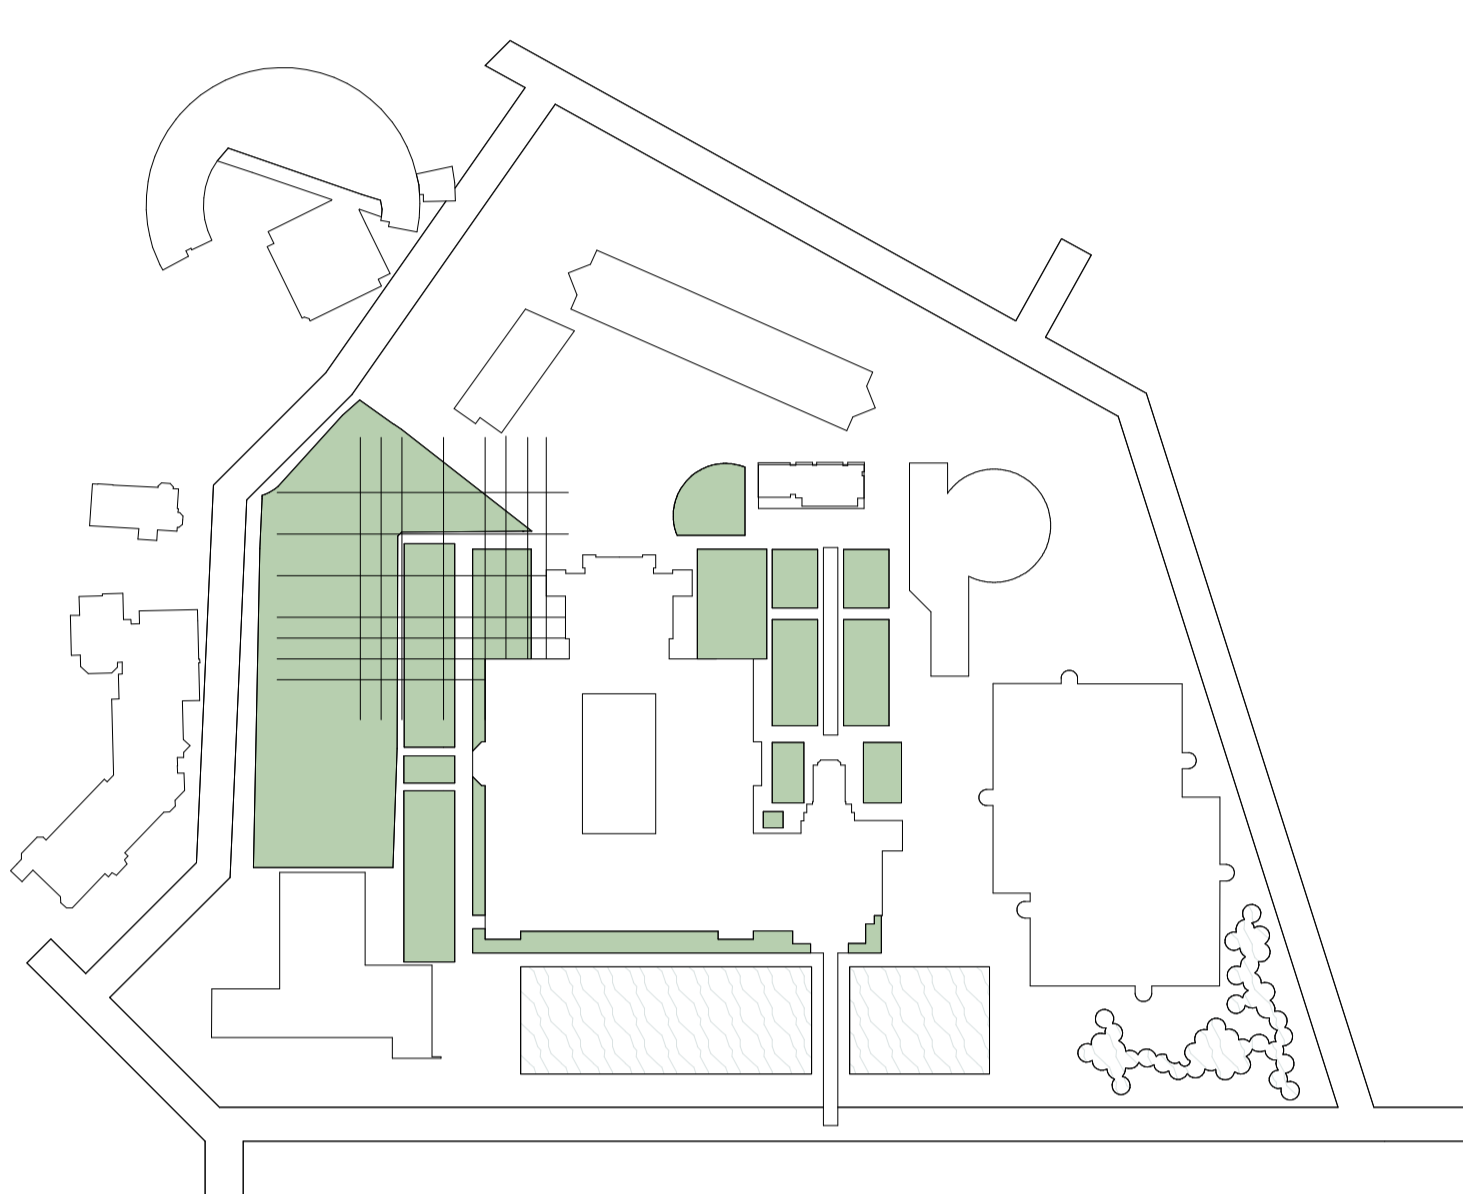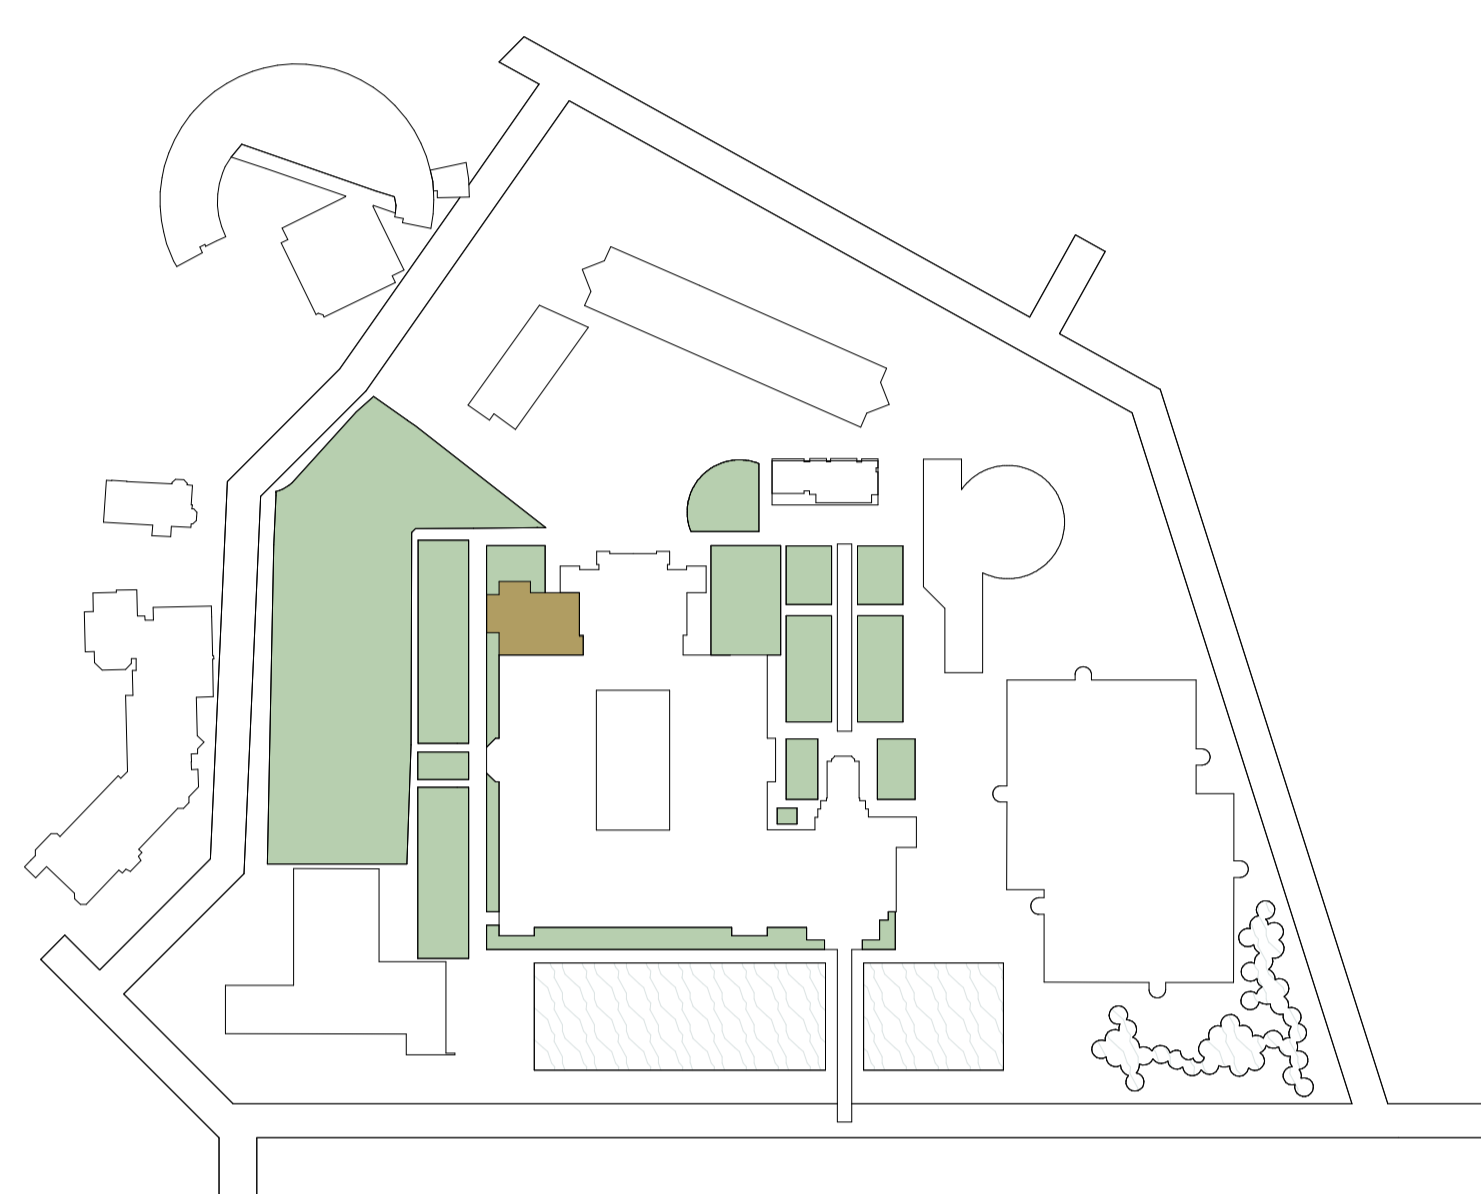


Ontwerputbreiding Berlage

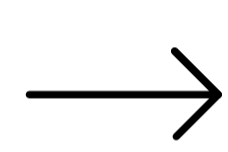


Grid van 11 m x 11 m

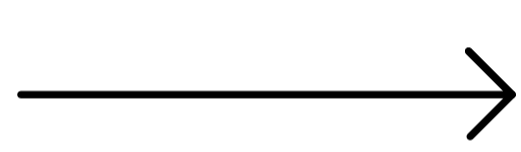

Zichtlijnen

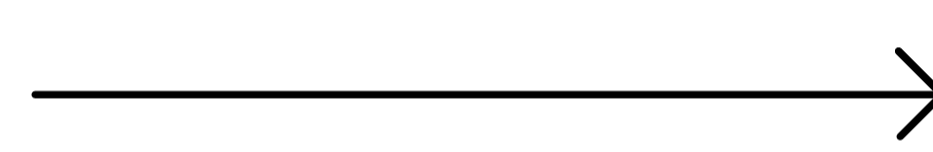

Looplijnen

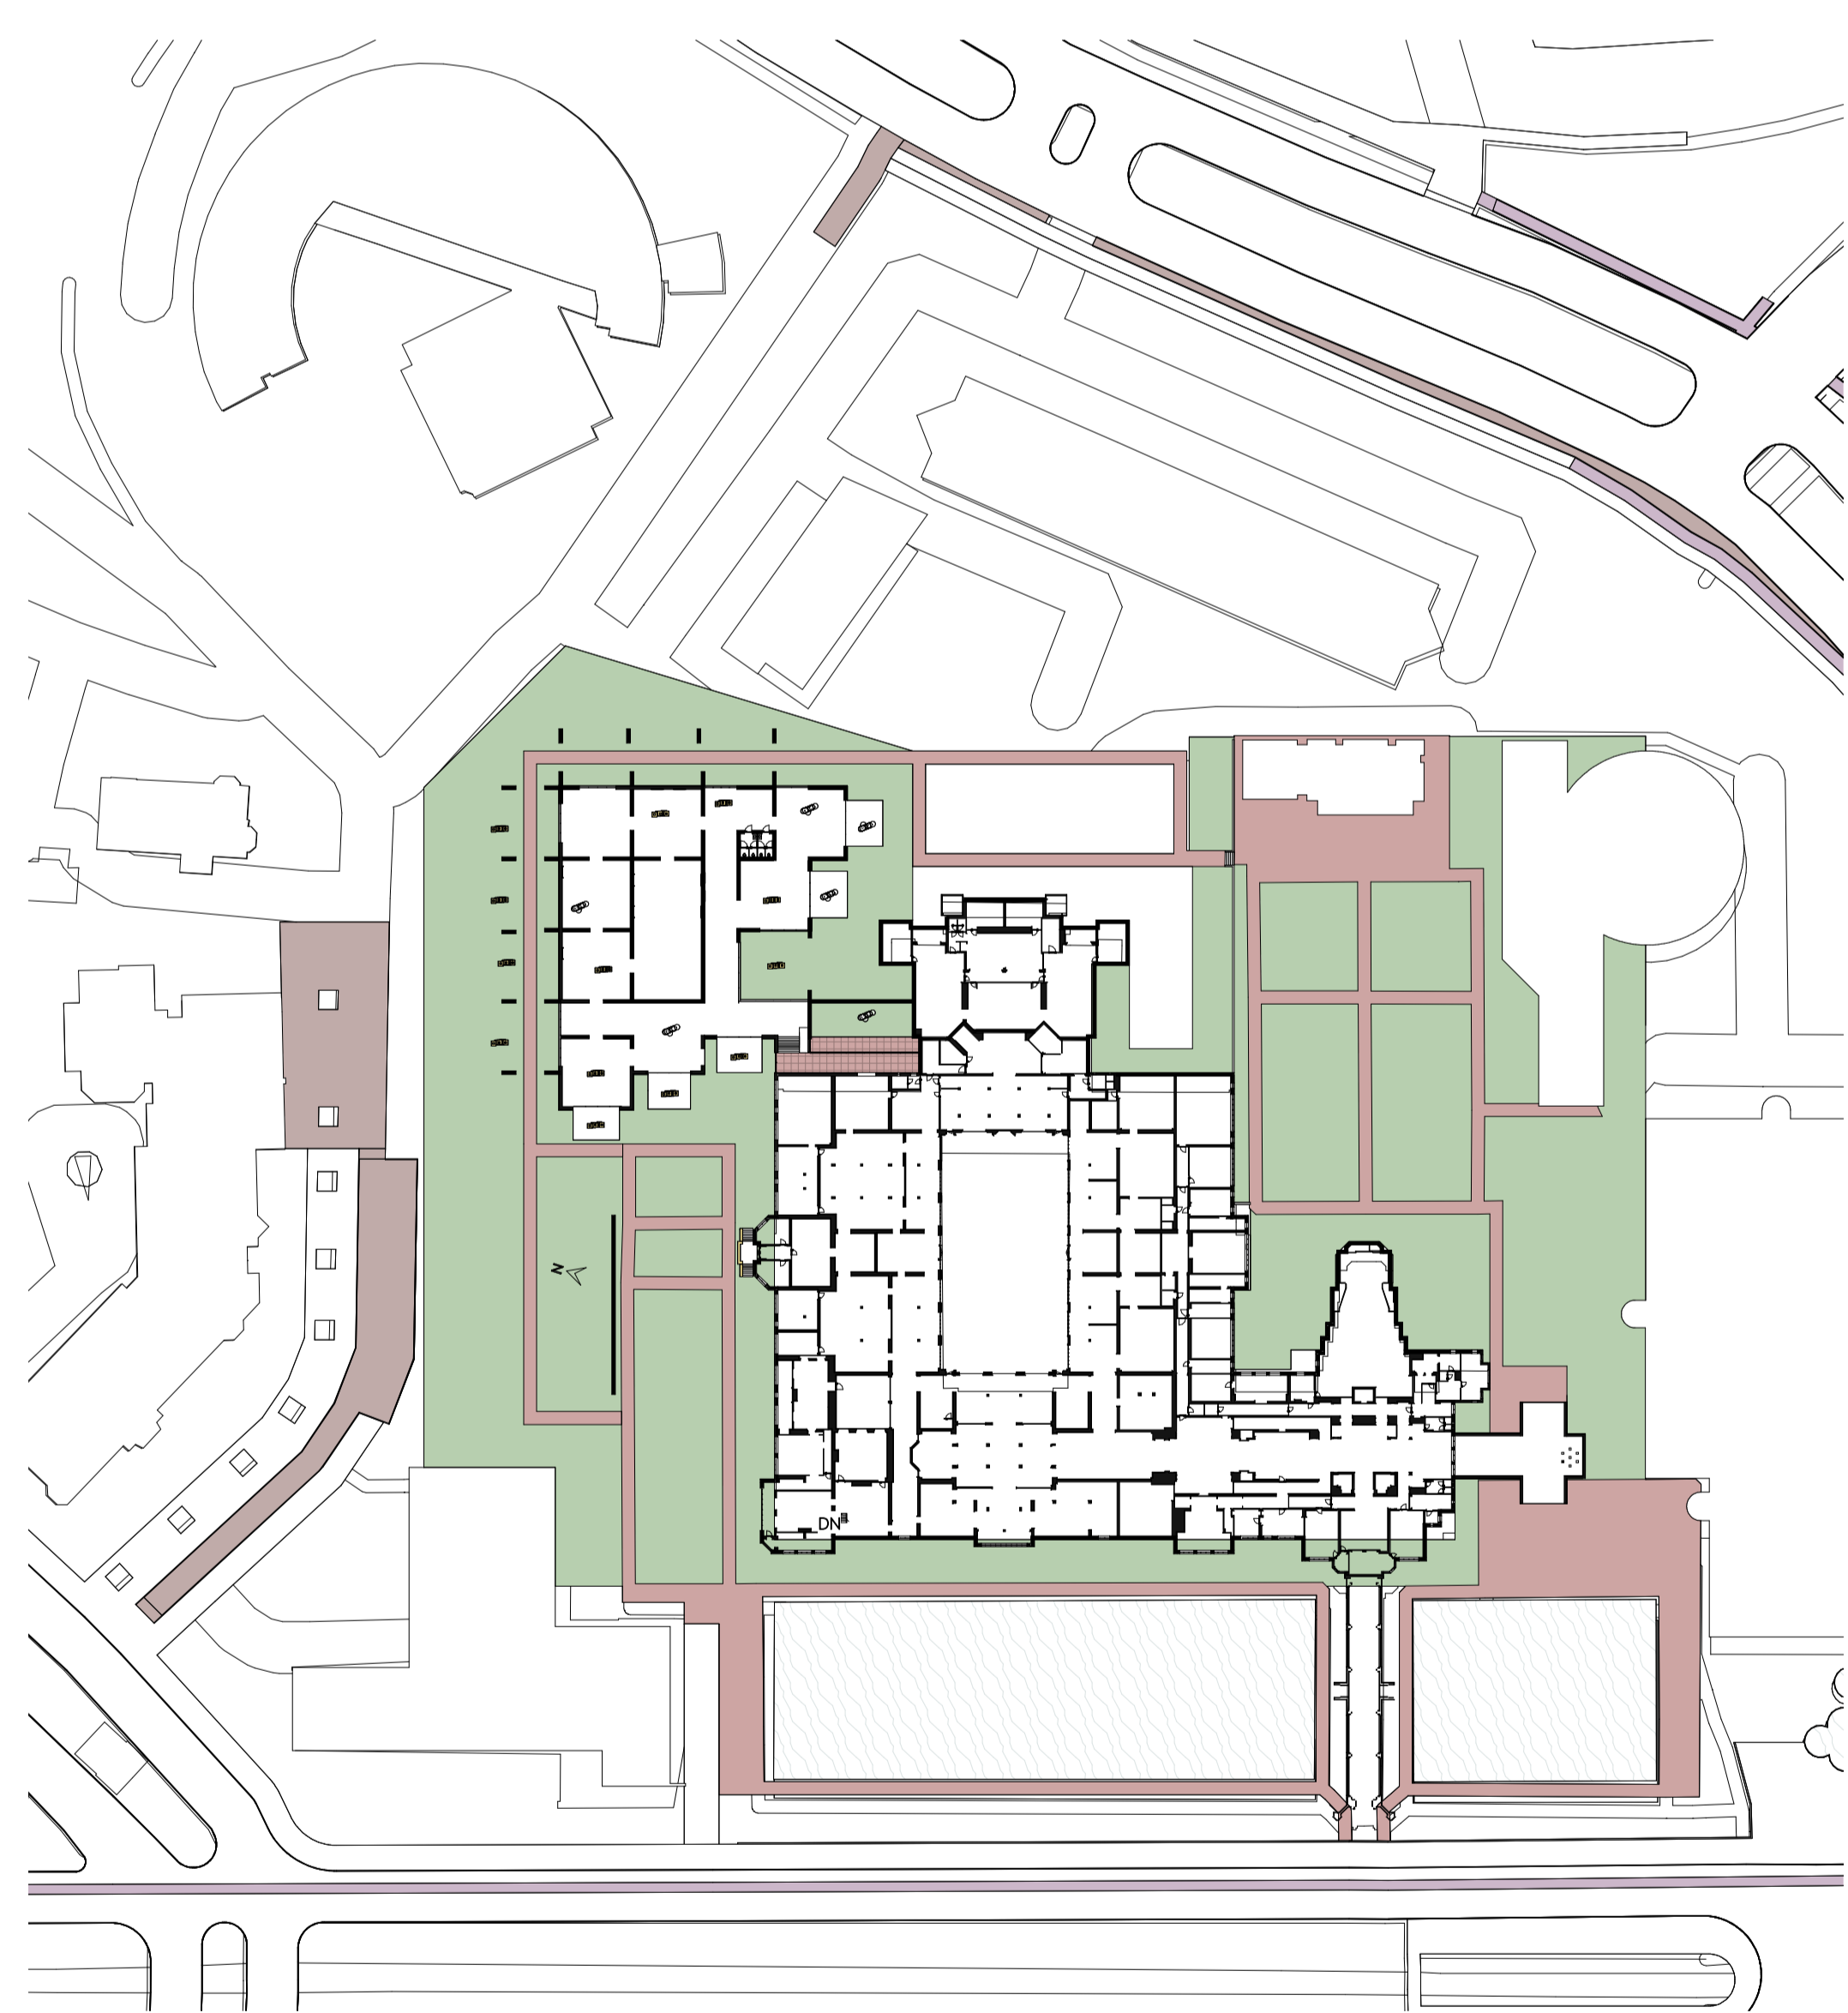


Nieuwe situatie 1:1000




Begane grond 1:200




Dwarsdoorsnede

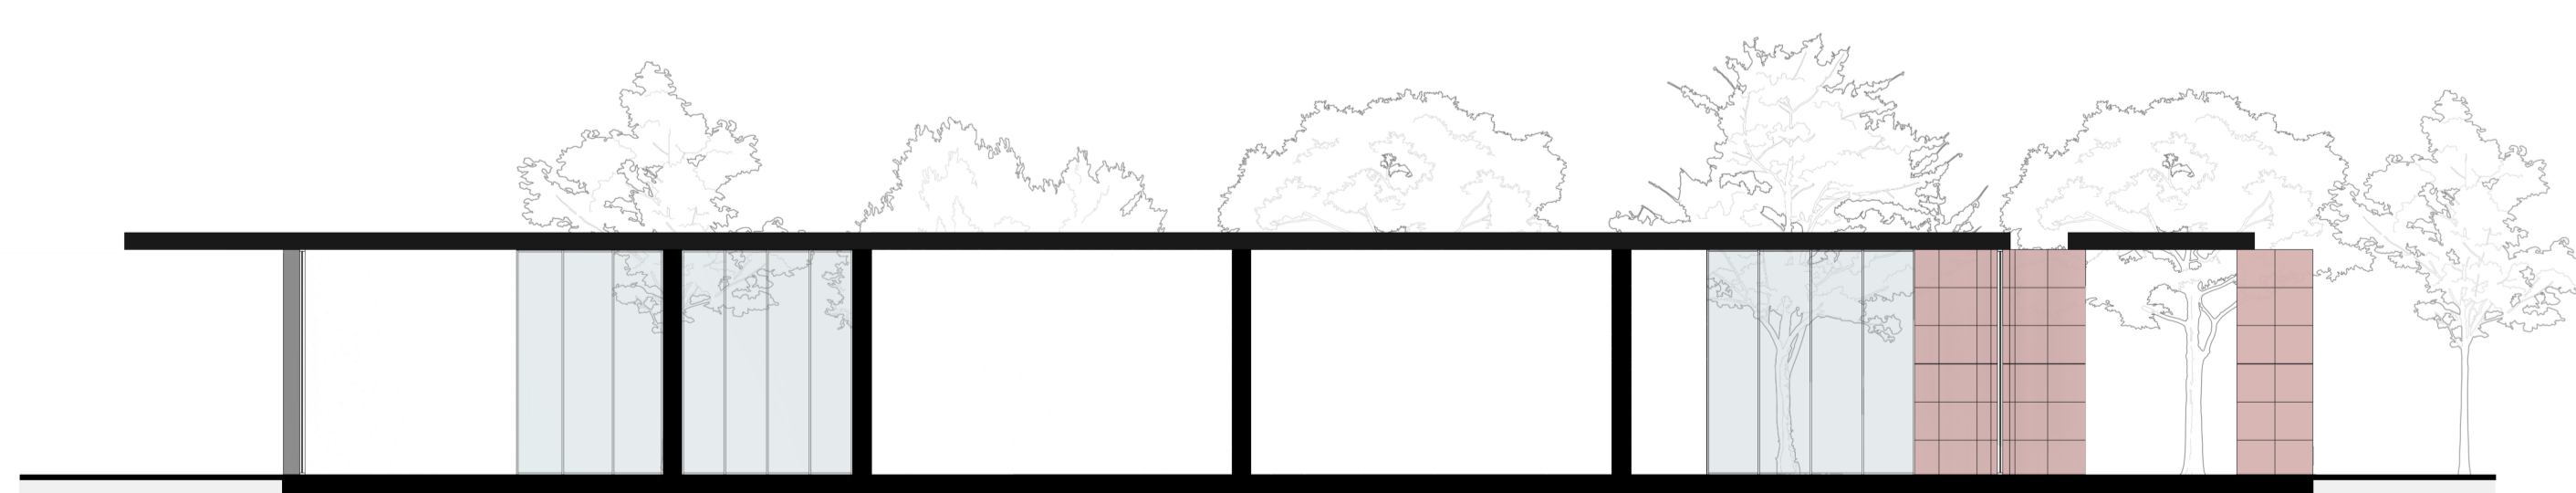


Langsdoorsnede

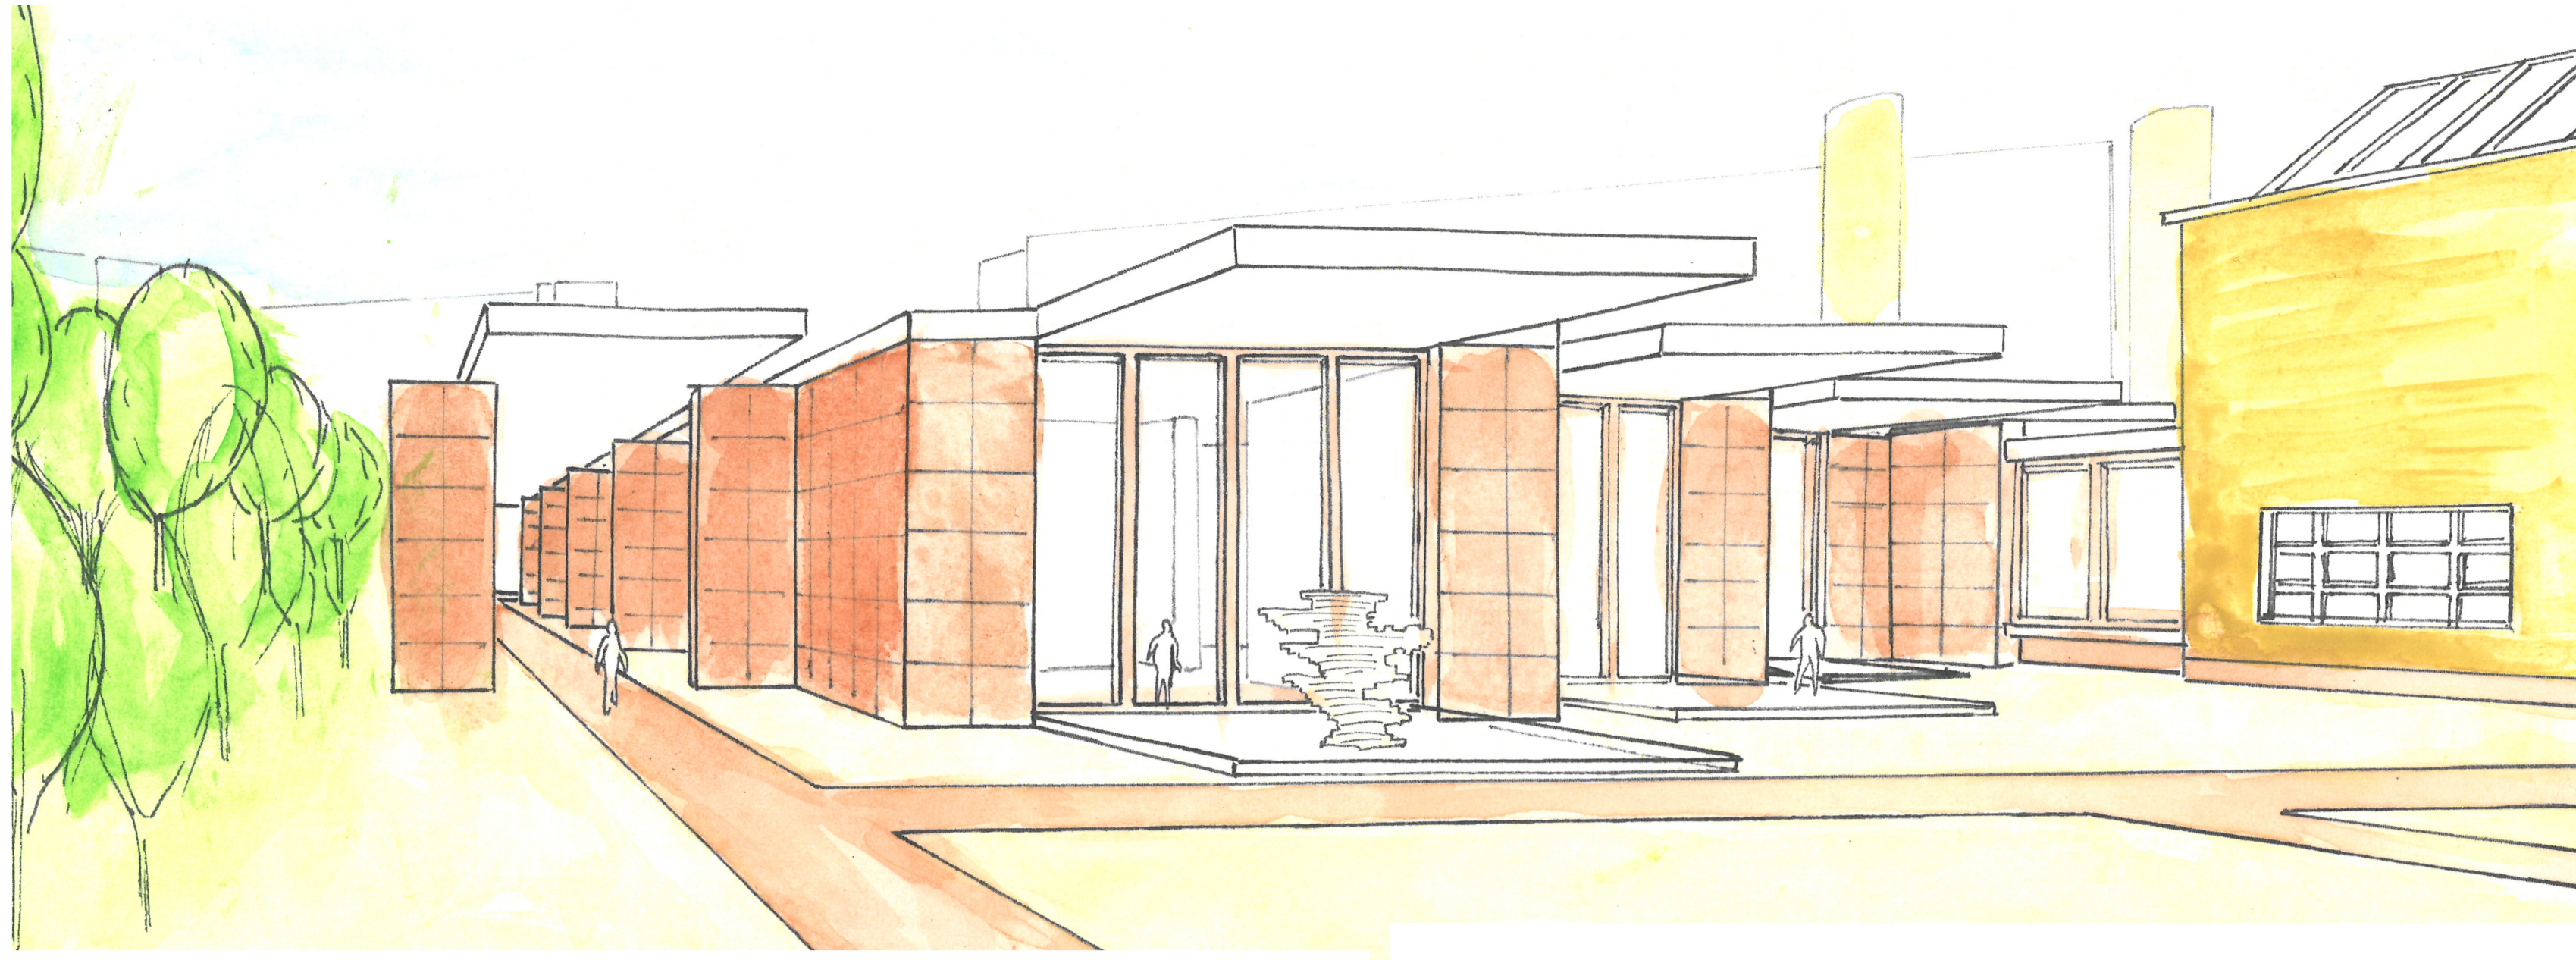


Impressie 1

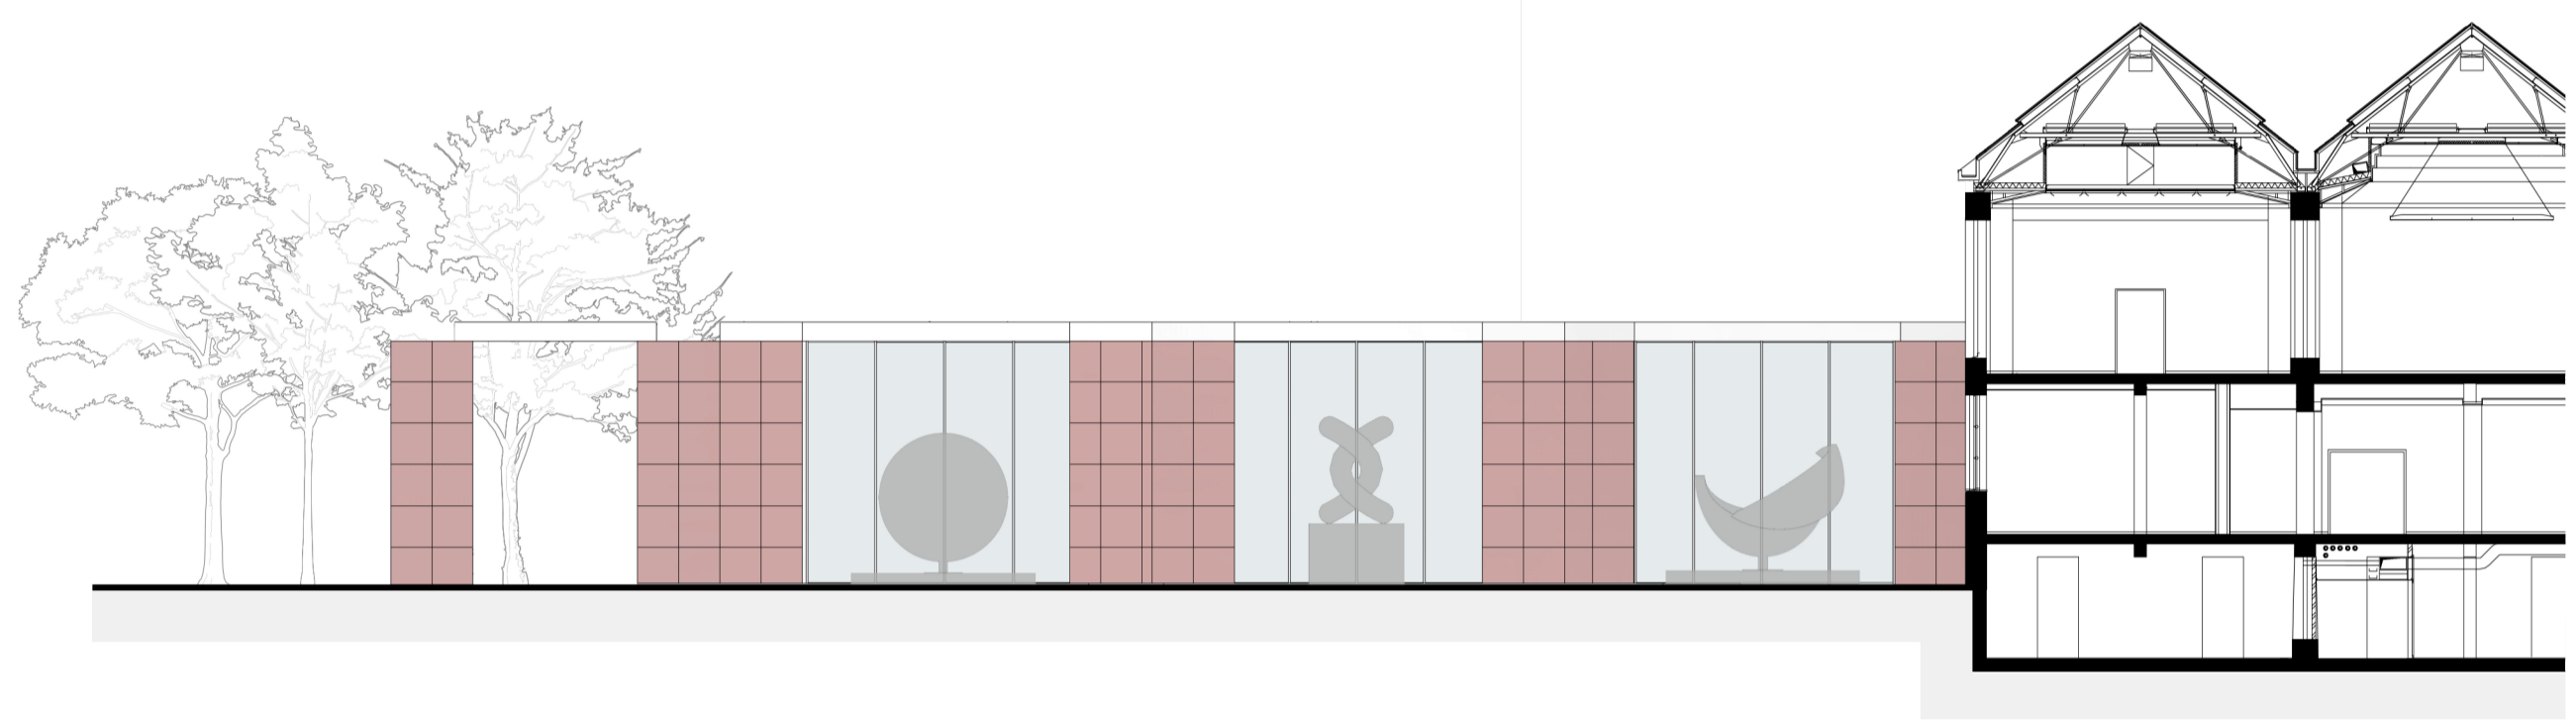


Voorgevel aanzicht

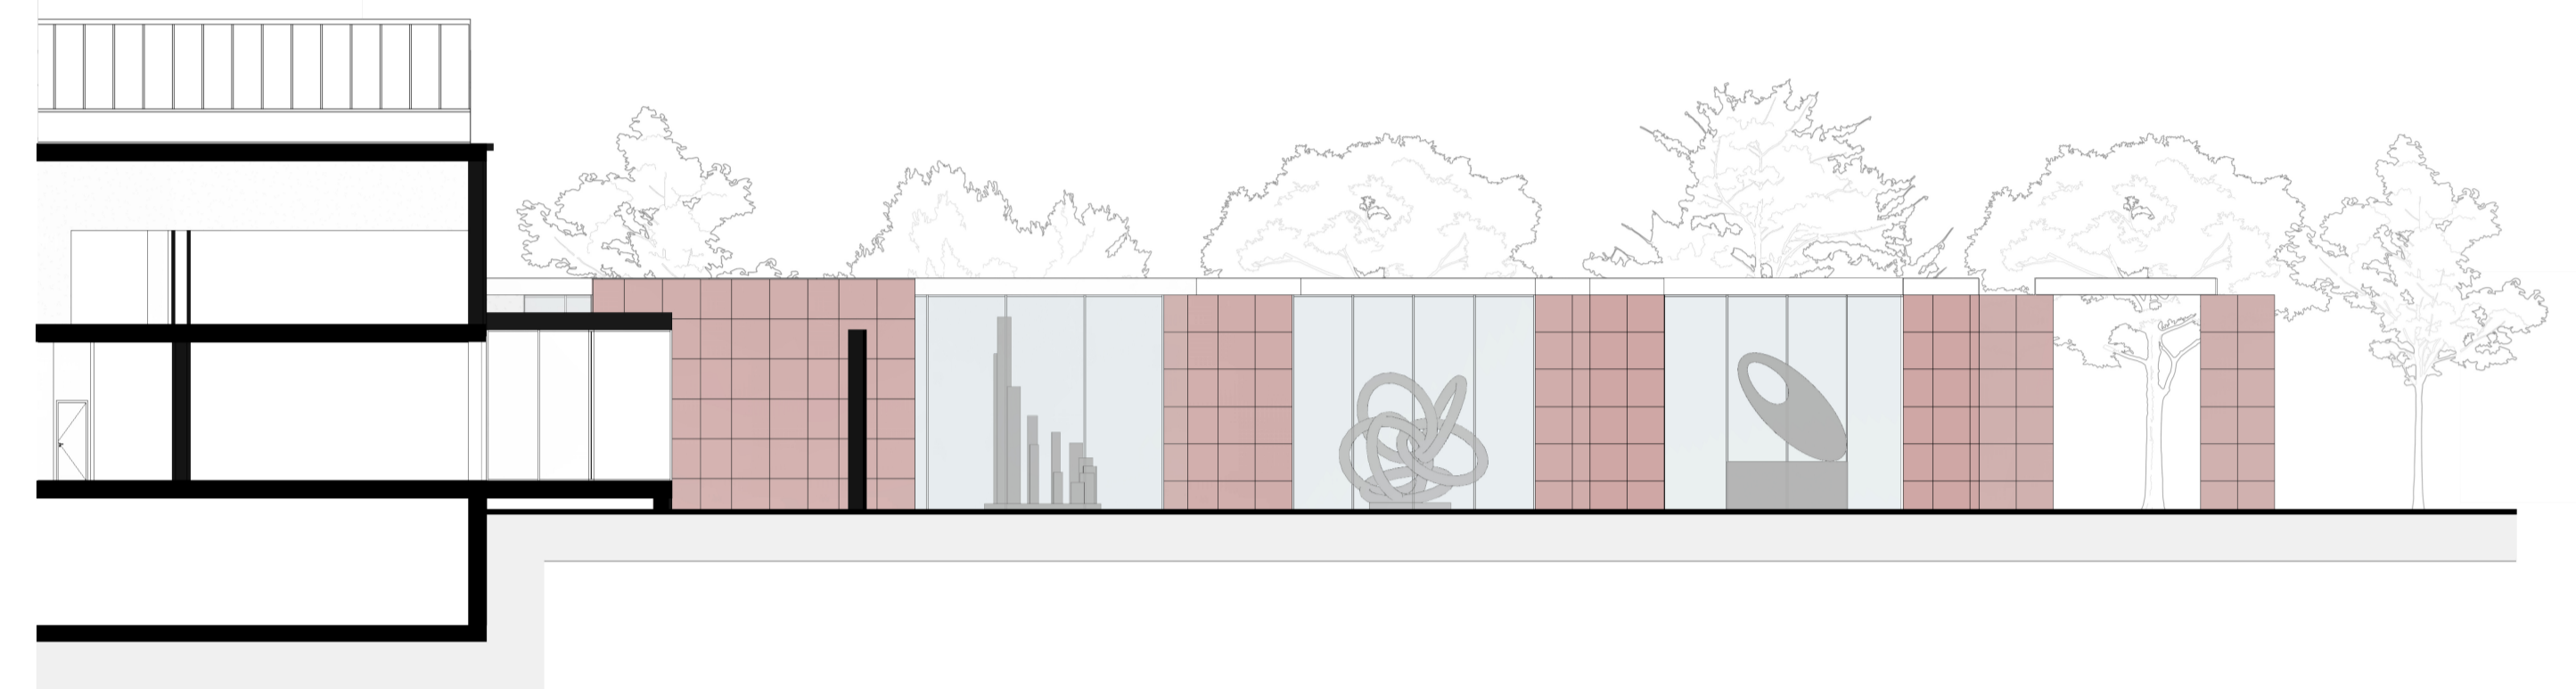


Rechter gevelaanzicht

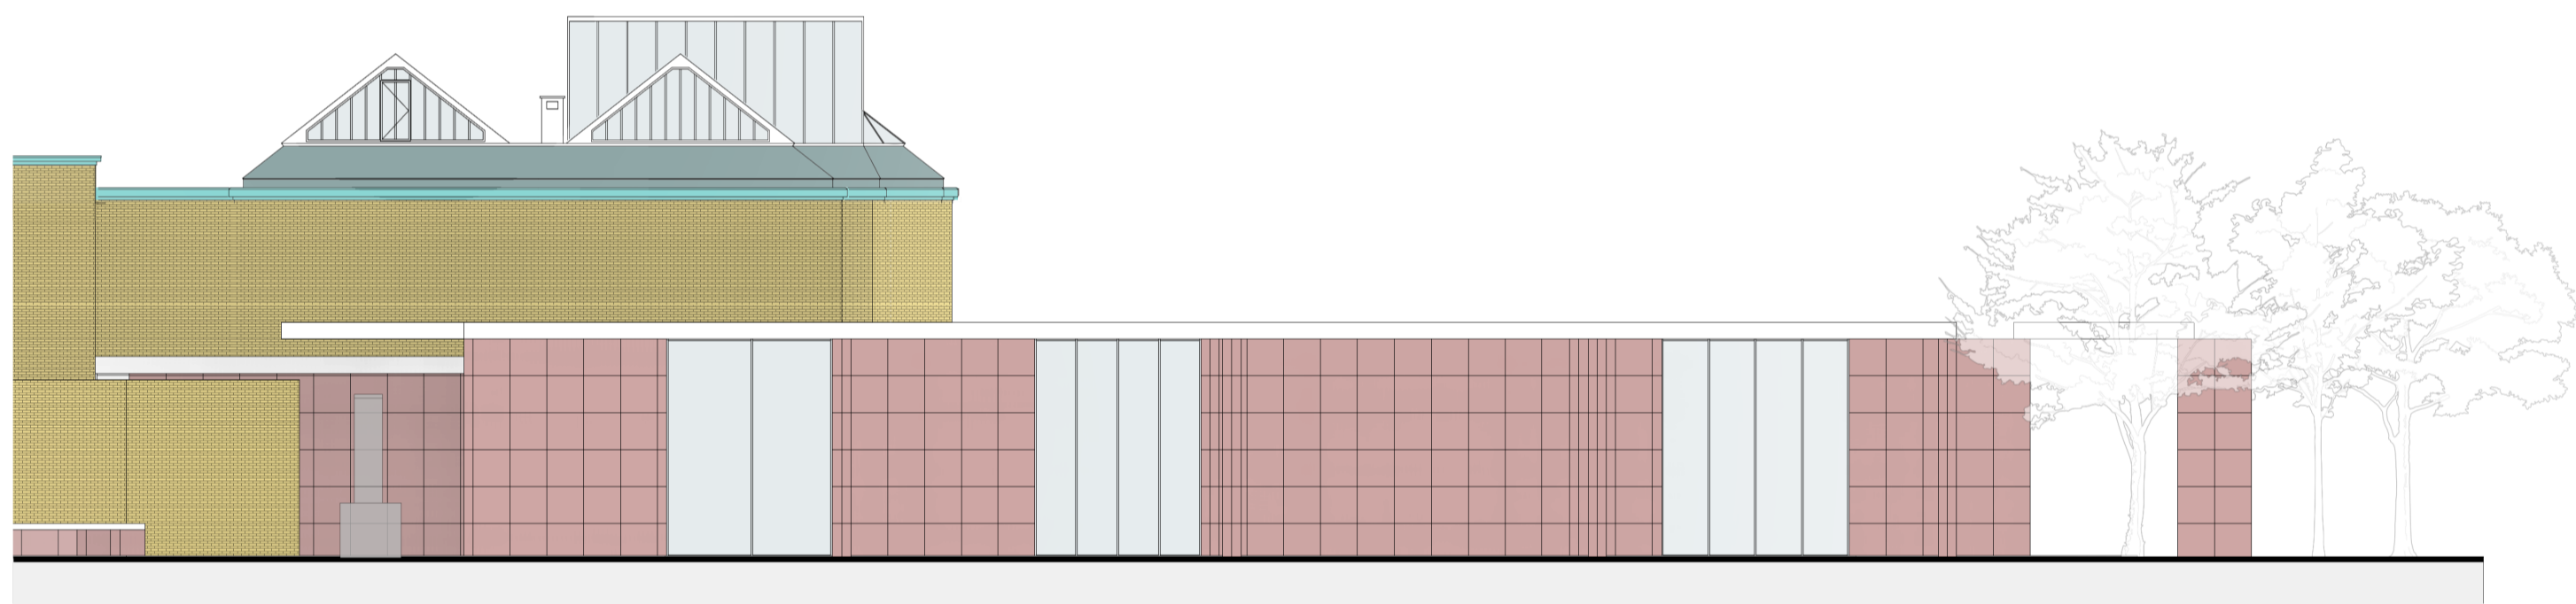


Achtergevel aanzicht

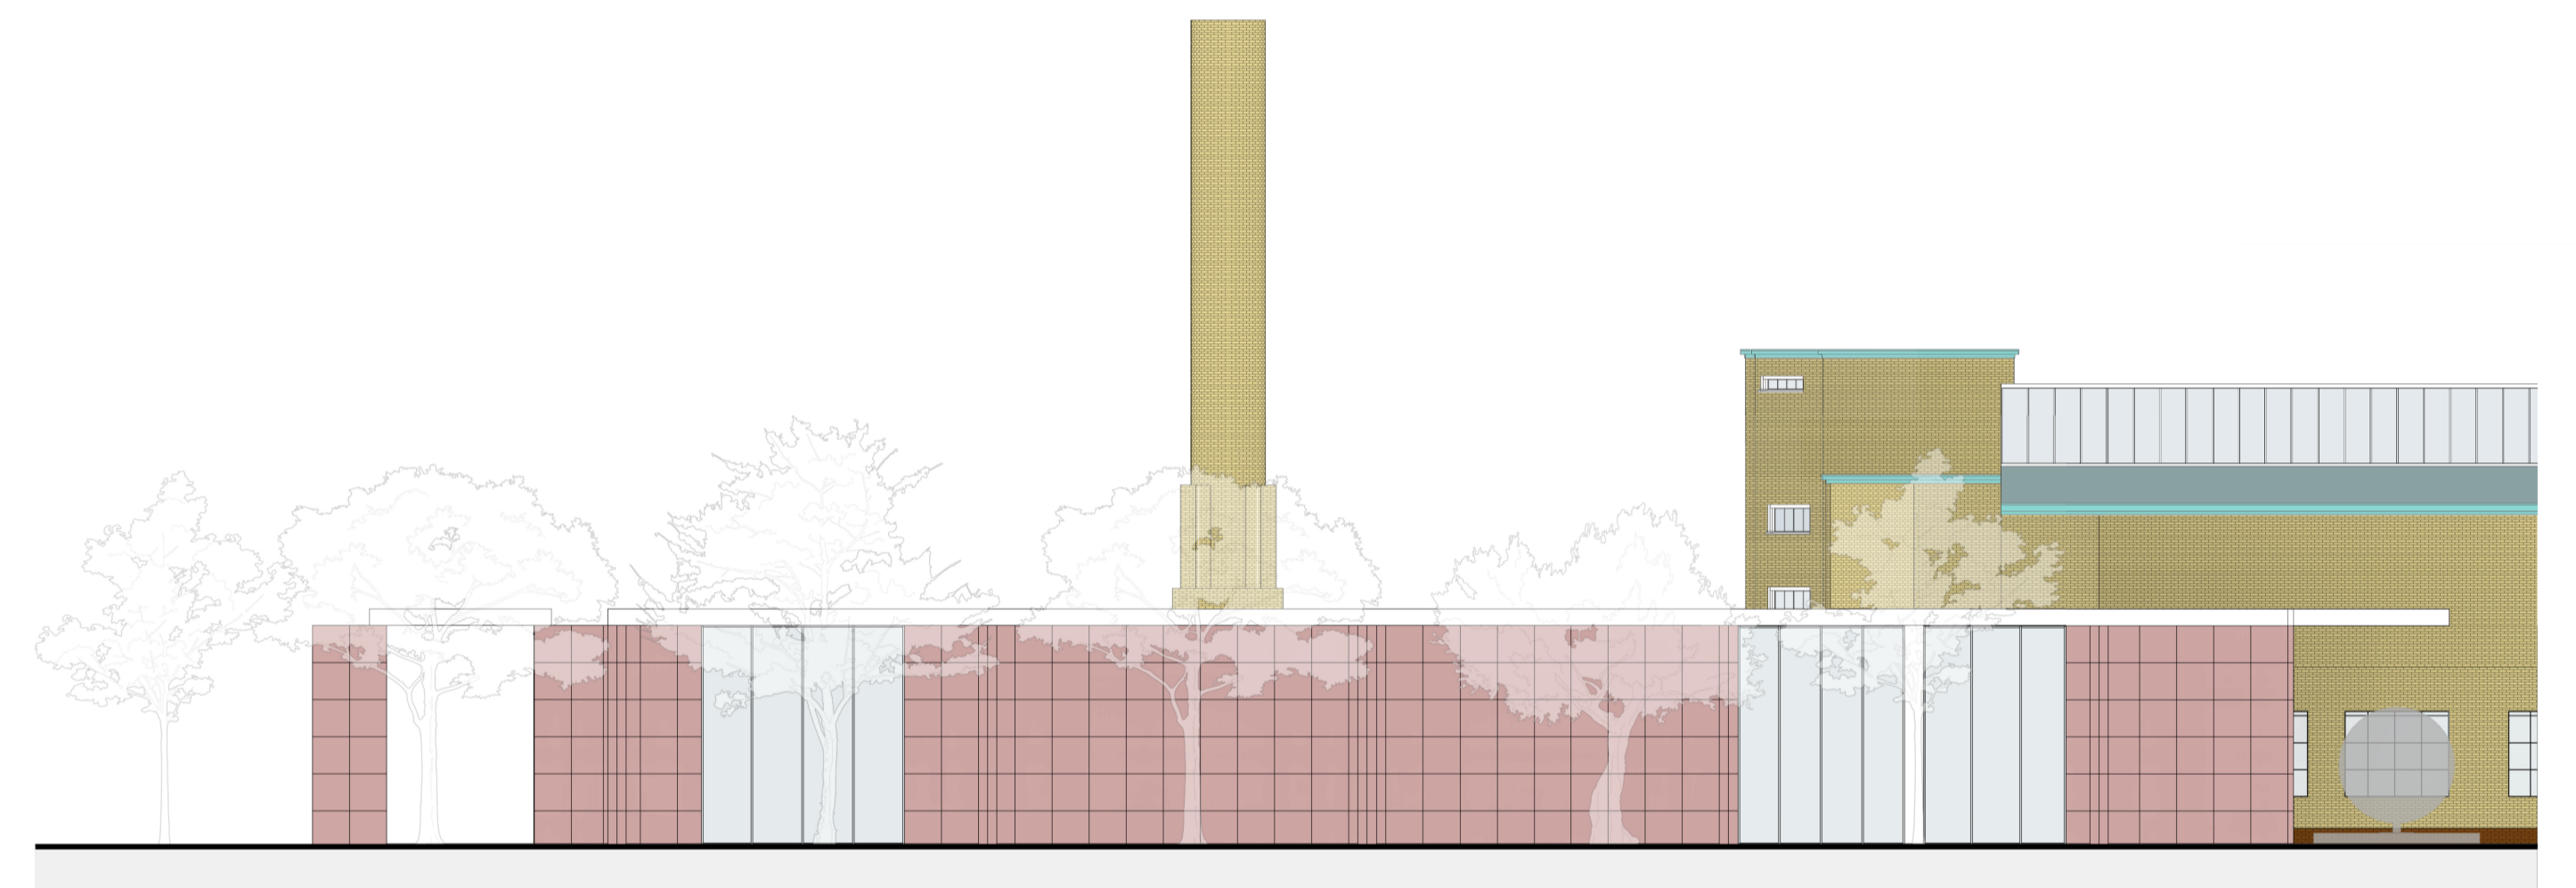


Linker gevelaanzicht

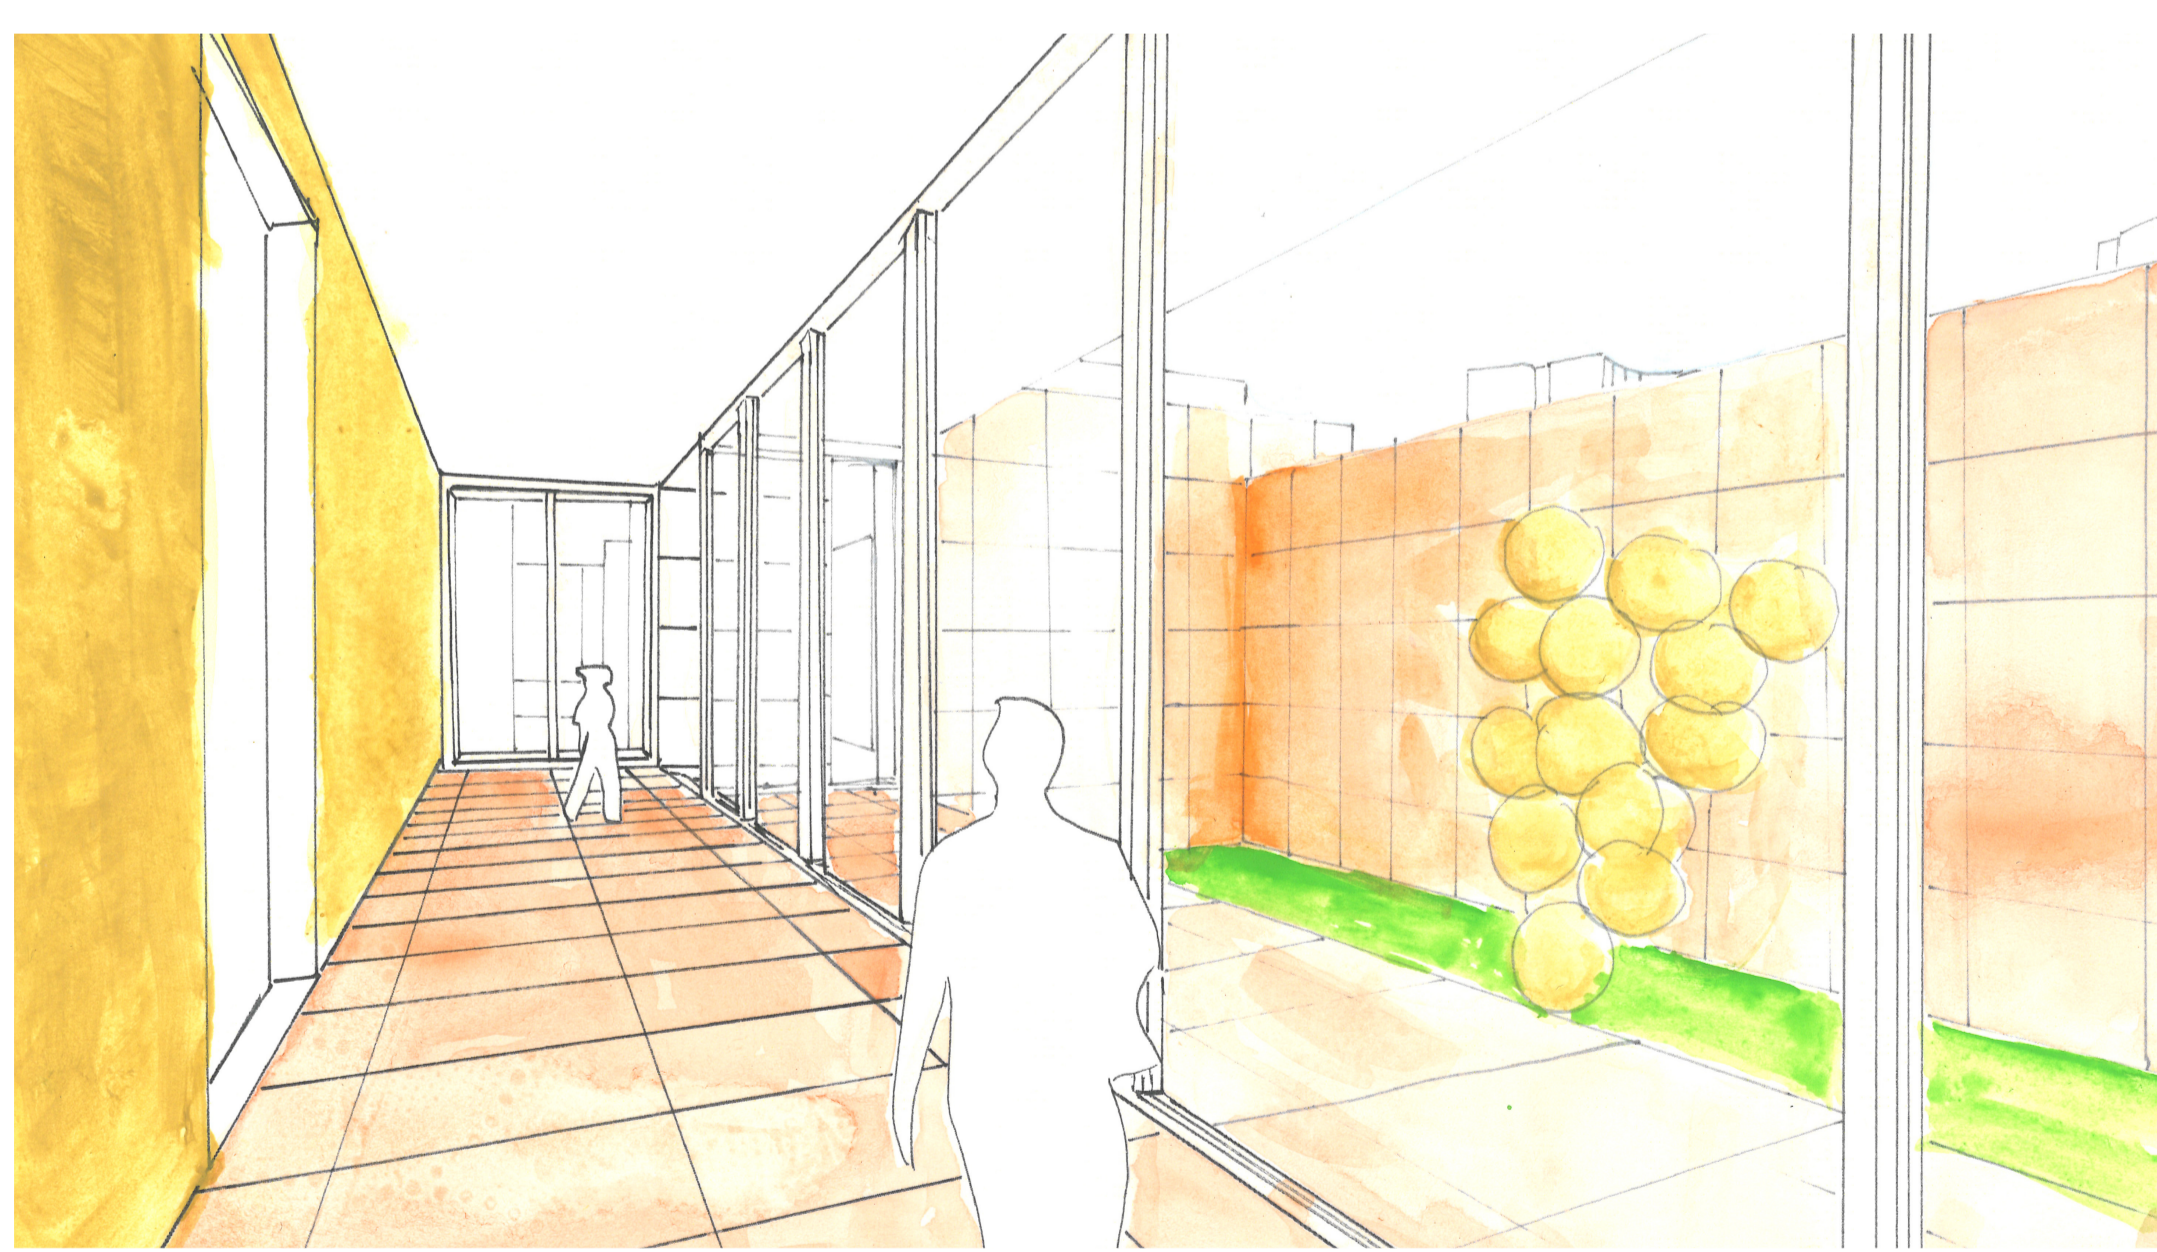


Impressie 2

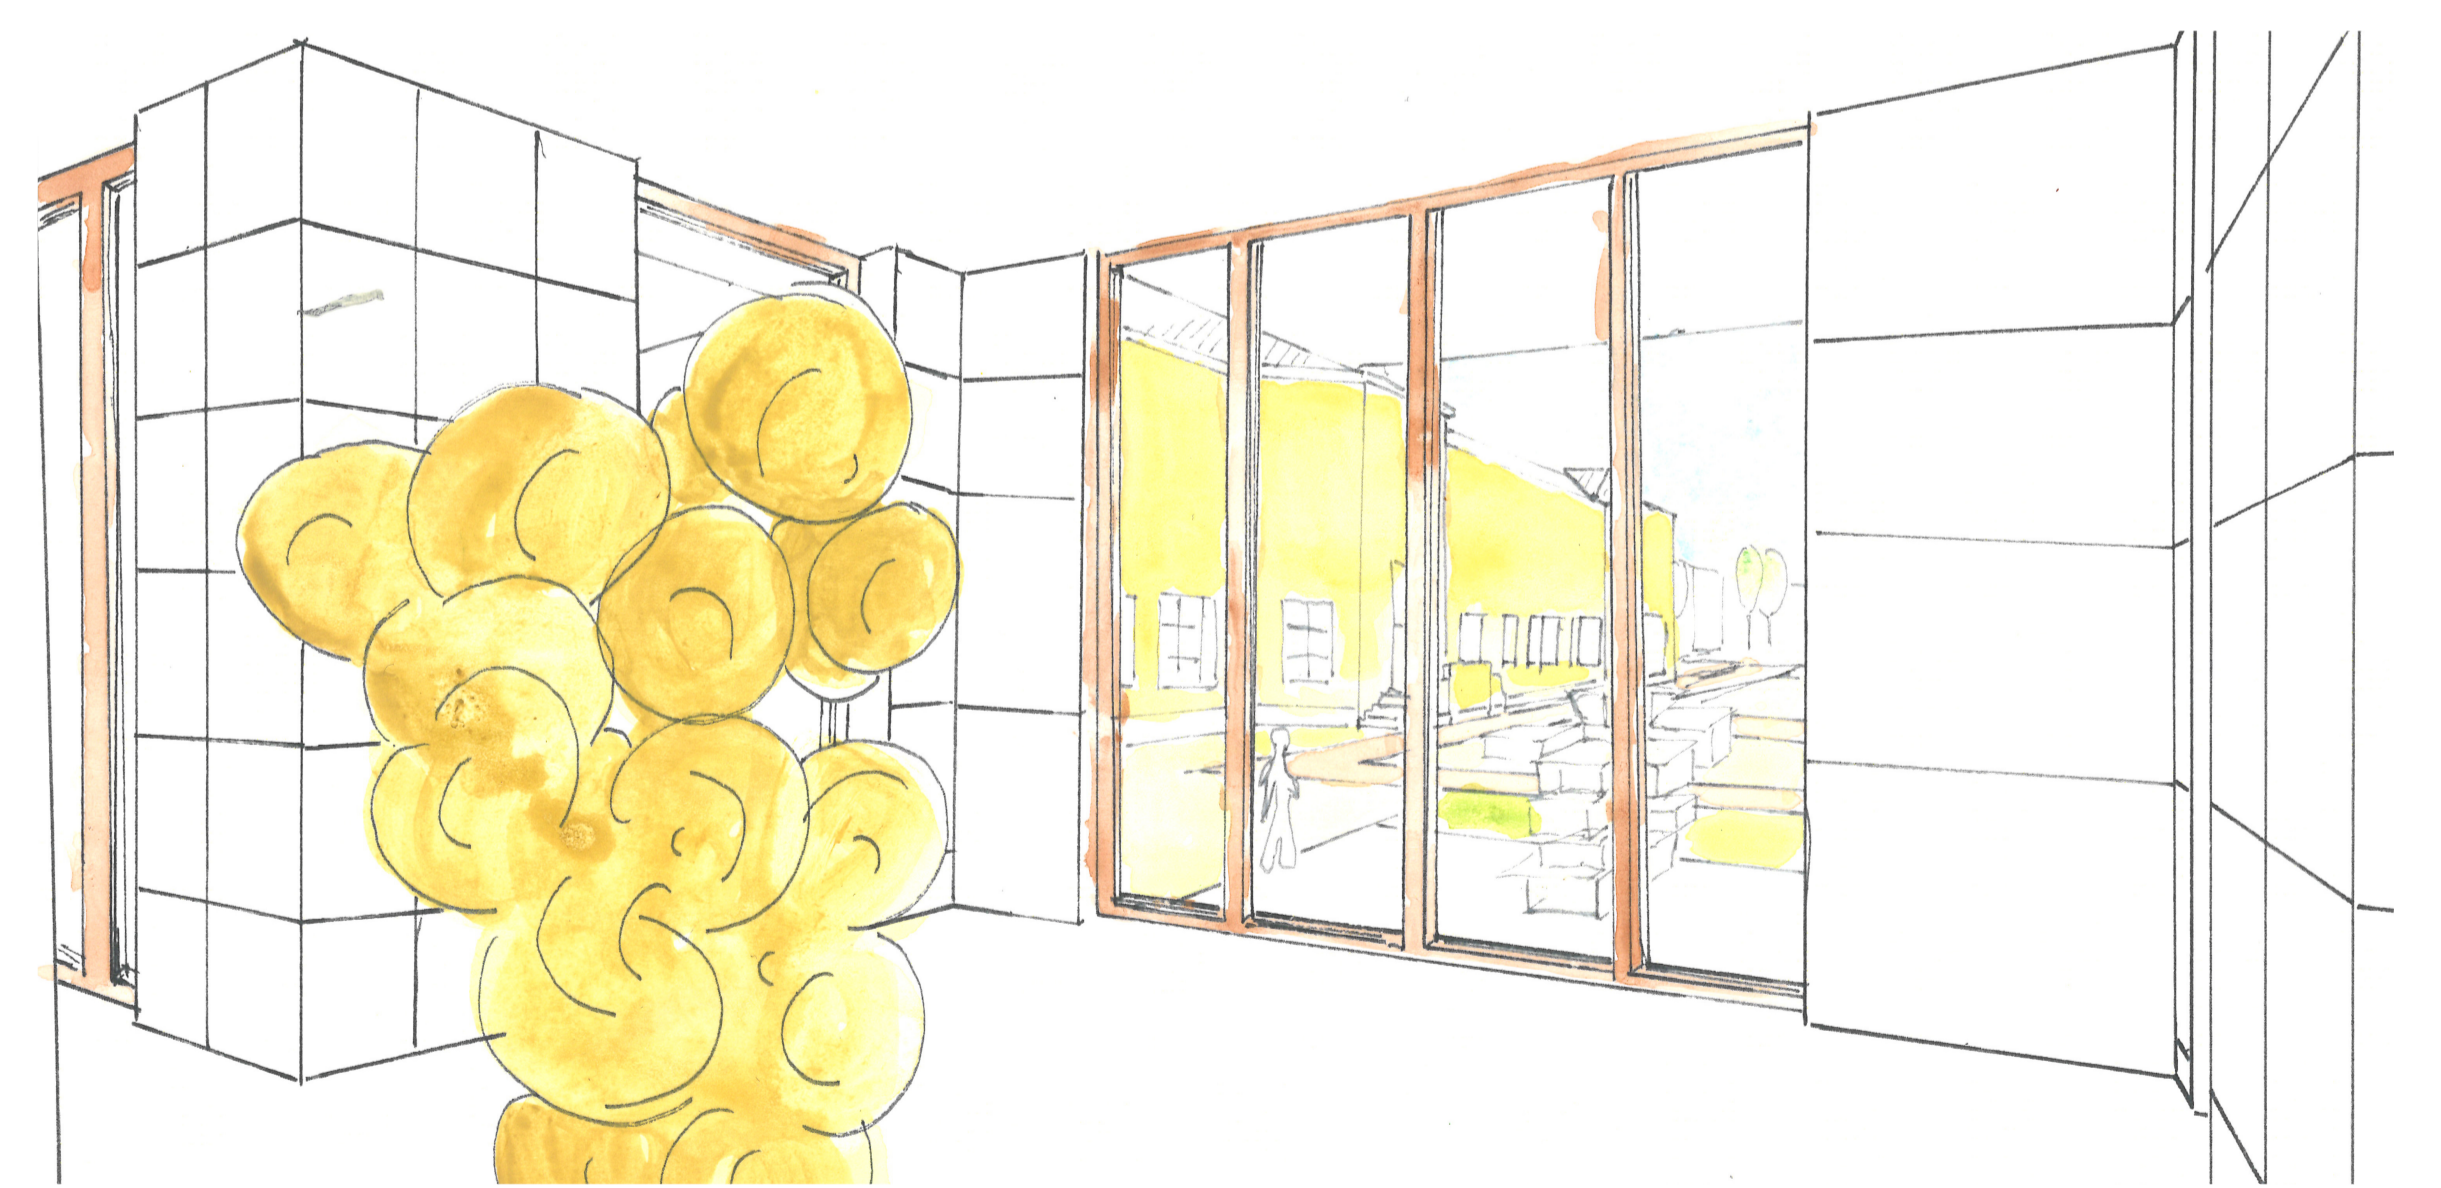

Impressie 3

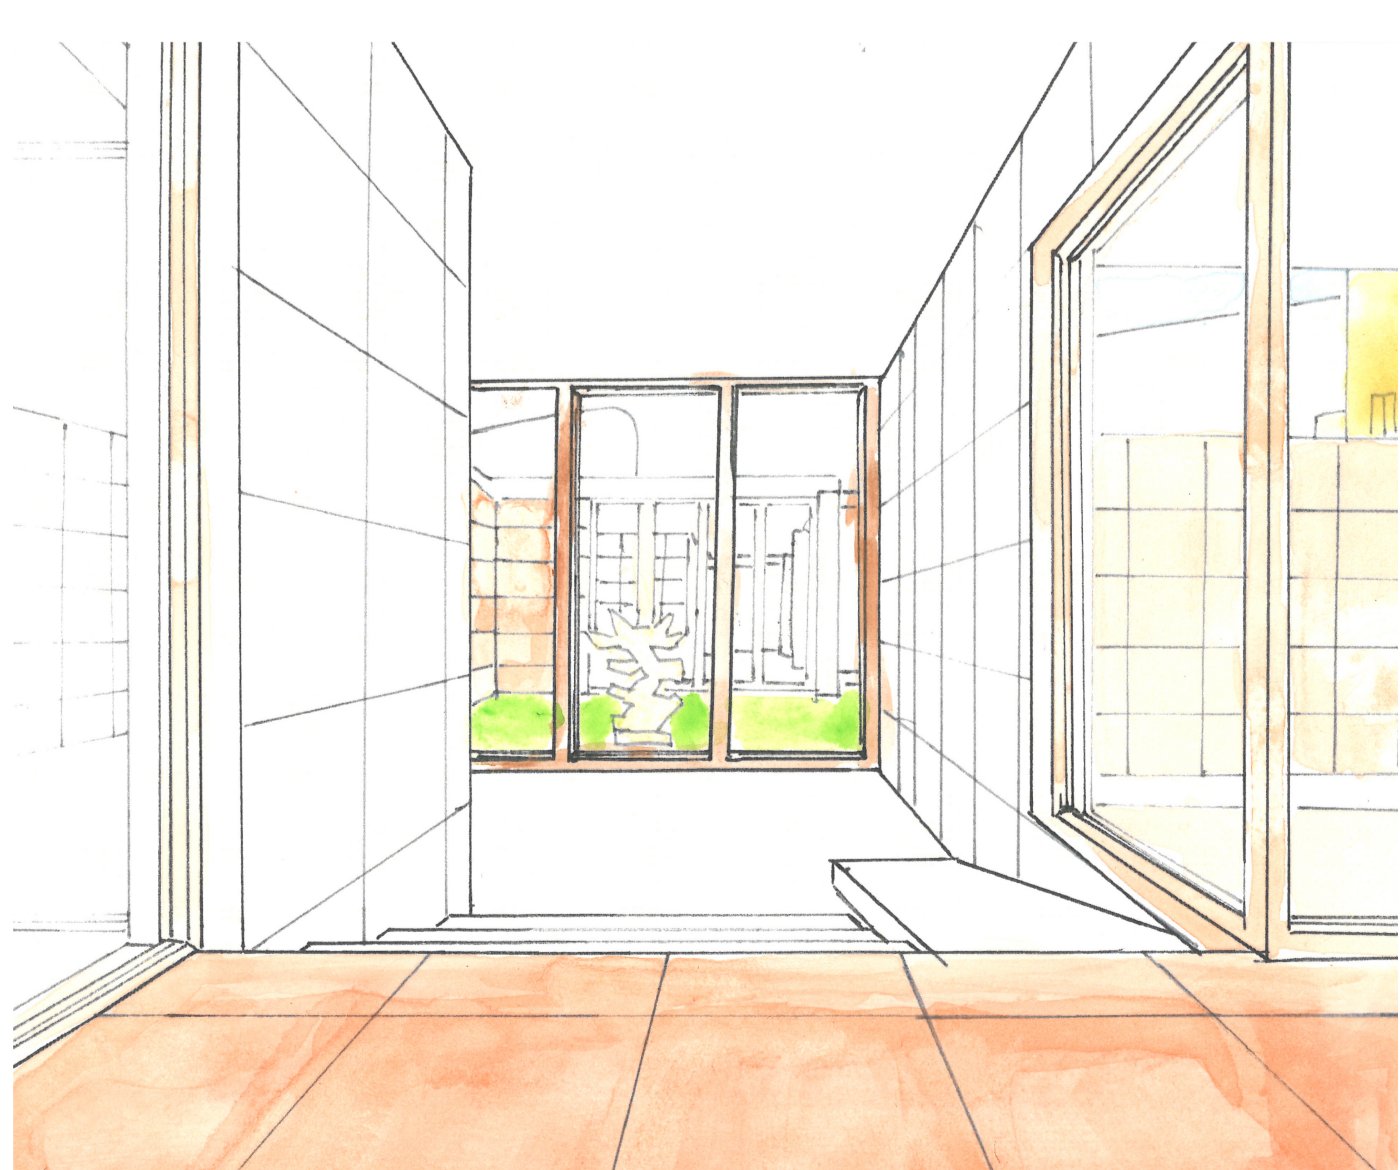

Impressie 4

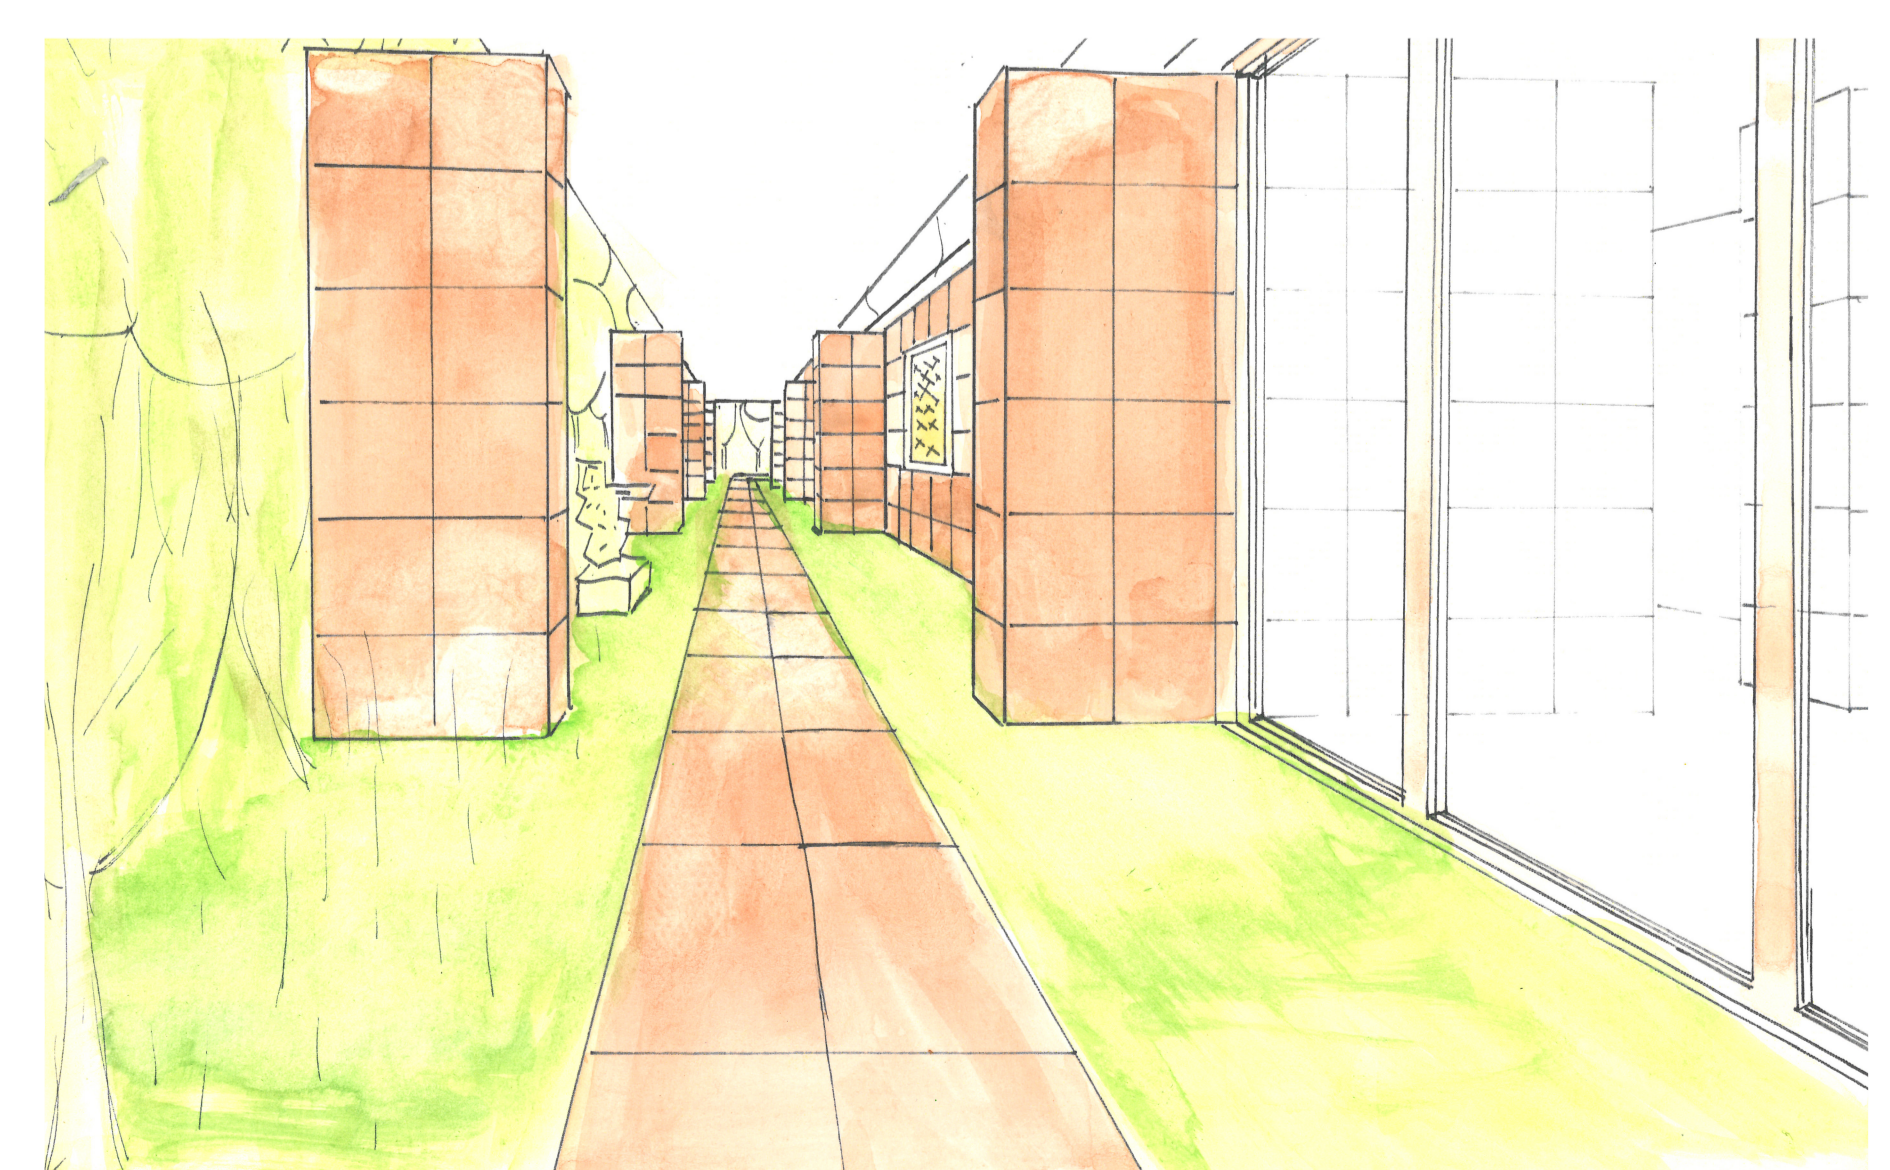

Impressie 5