

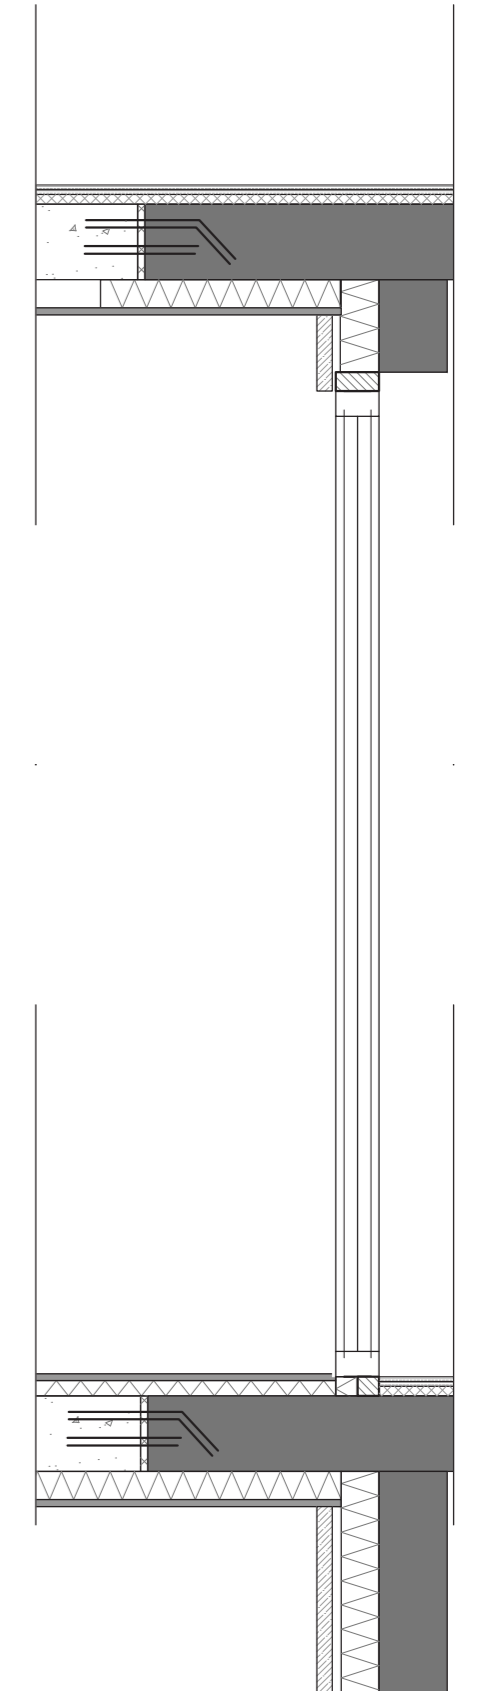
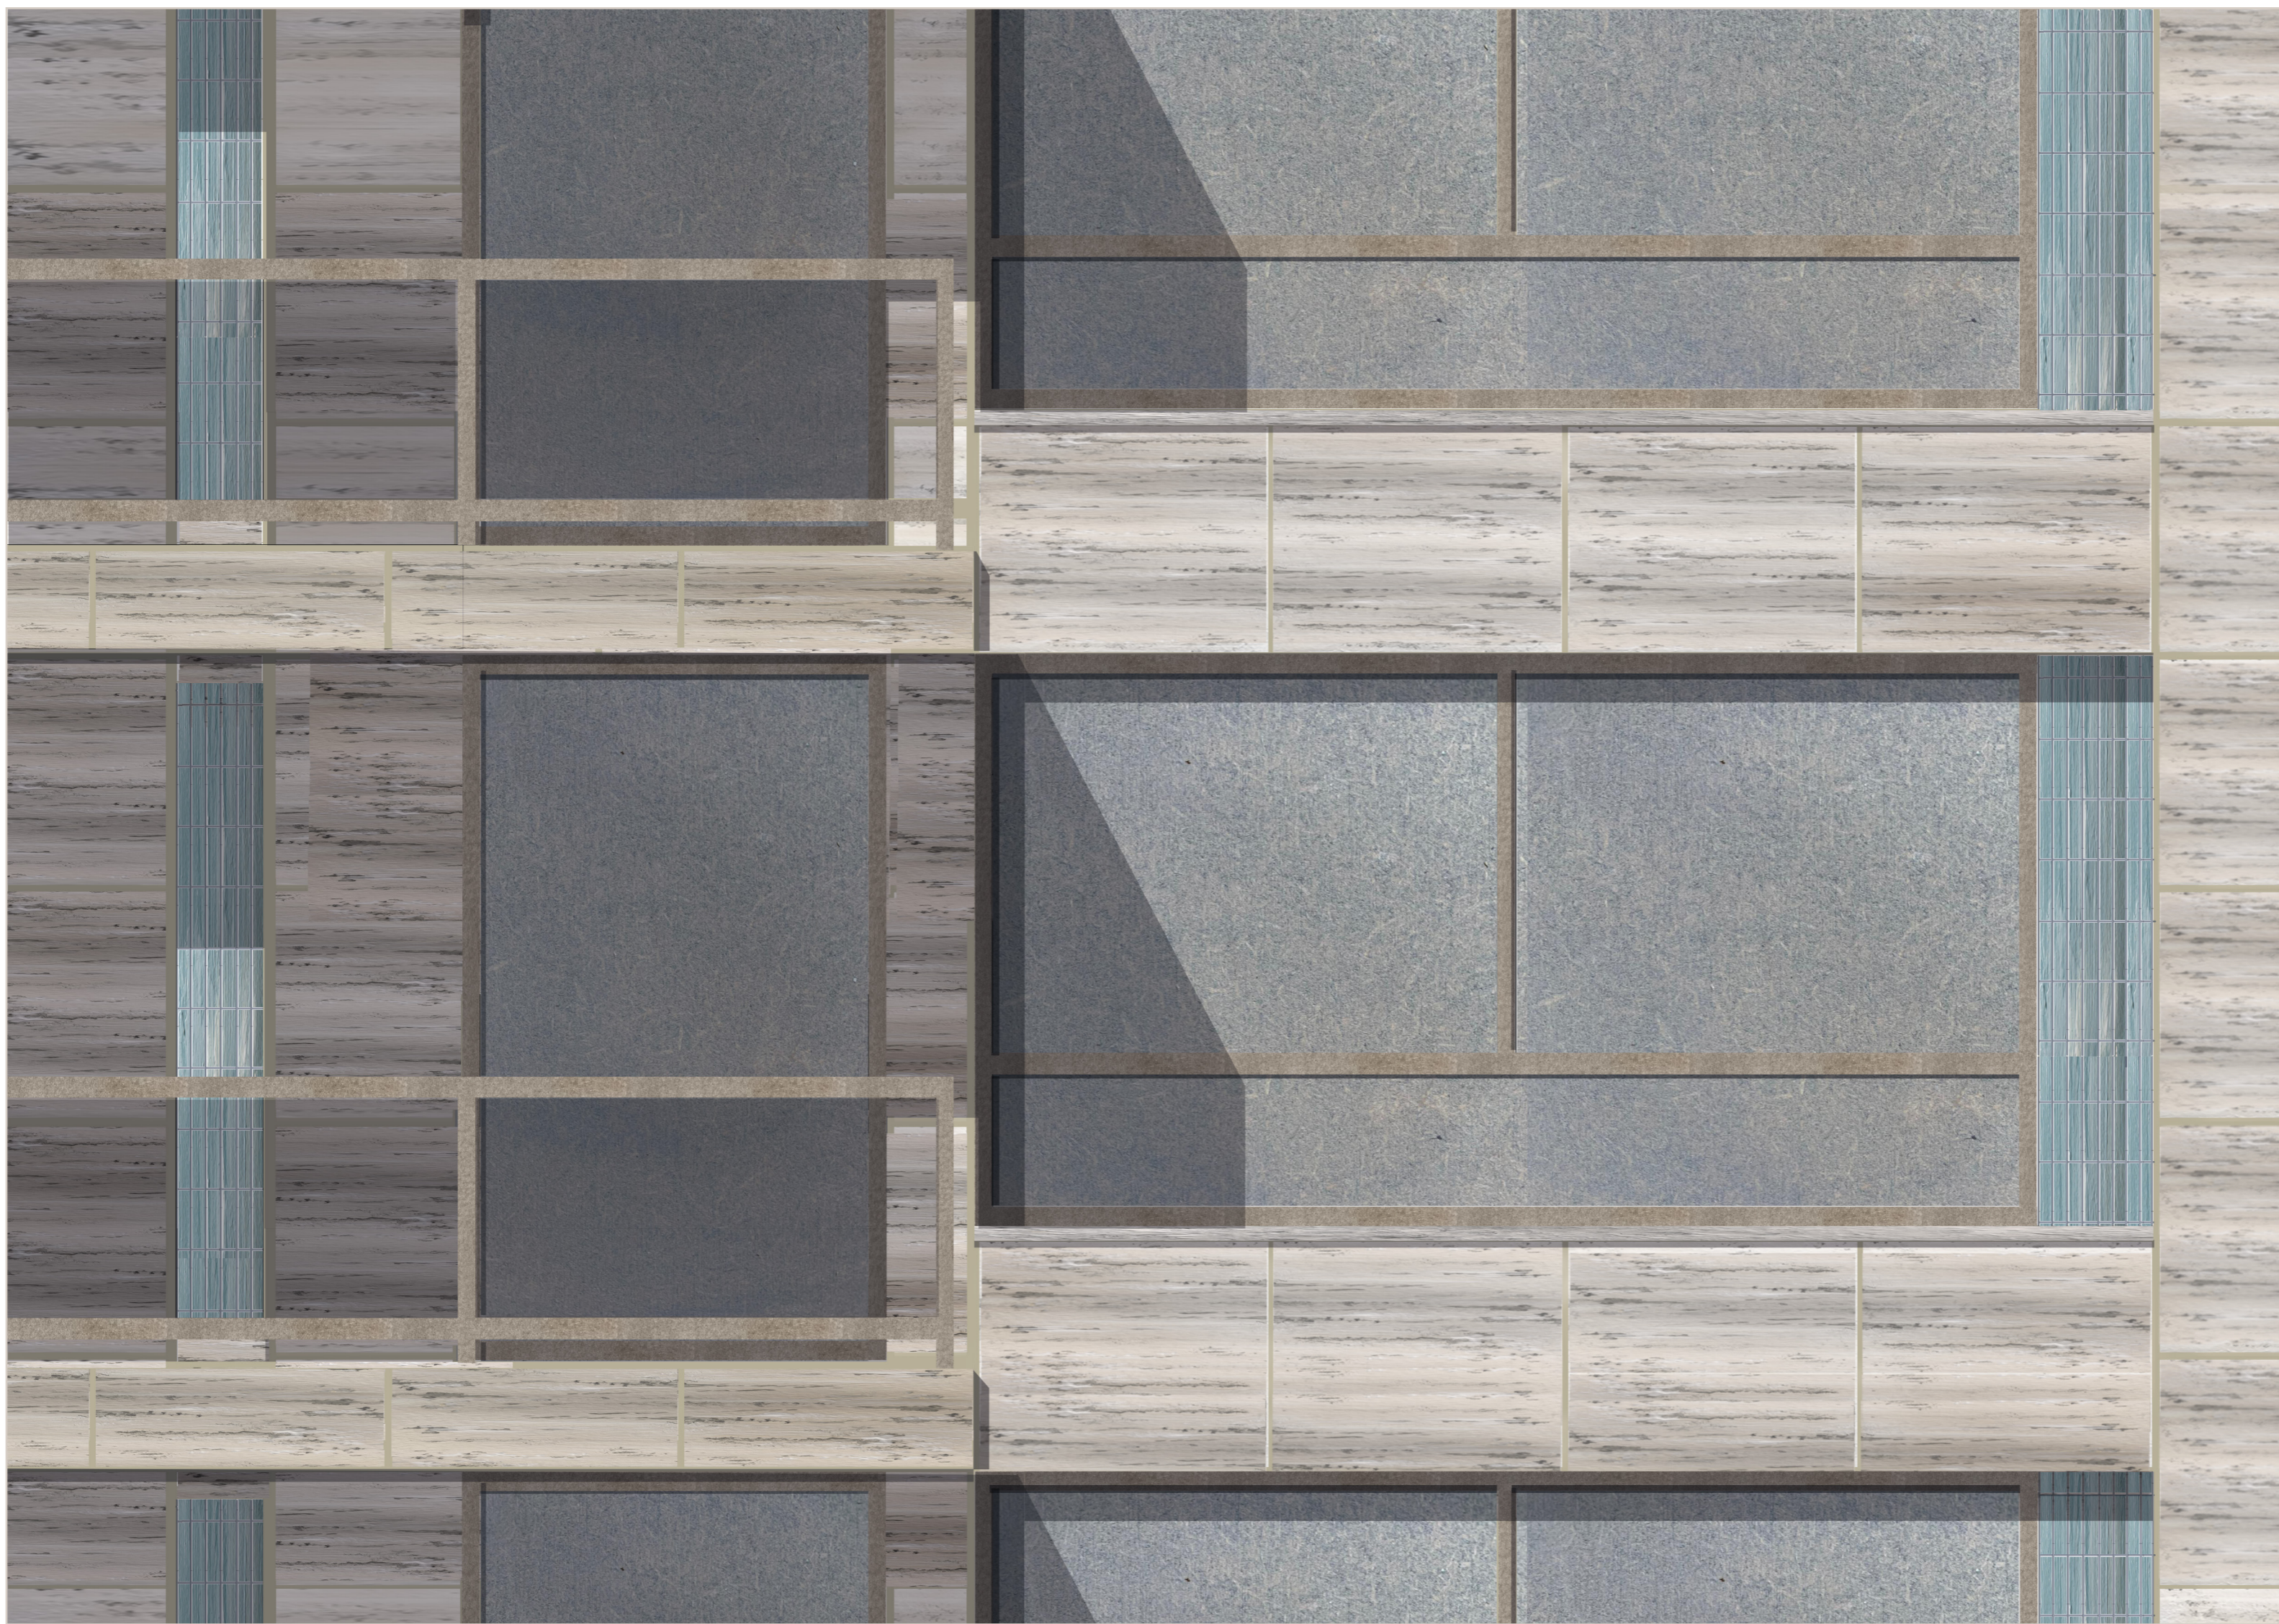


# Scheldebuiding


Beatrijslaan, Antwerpen

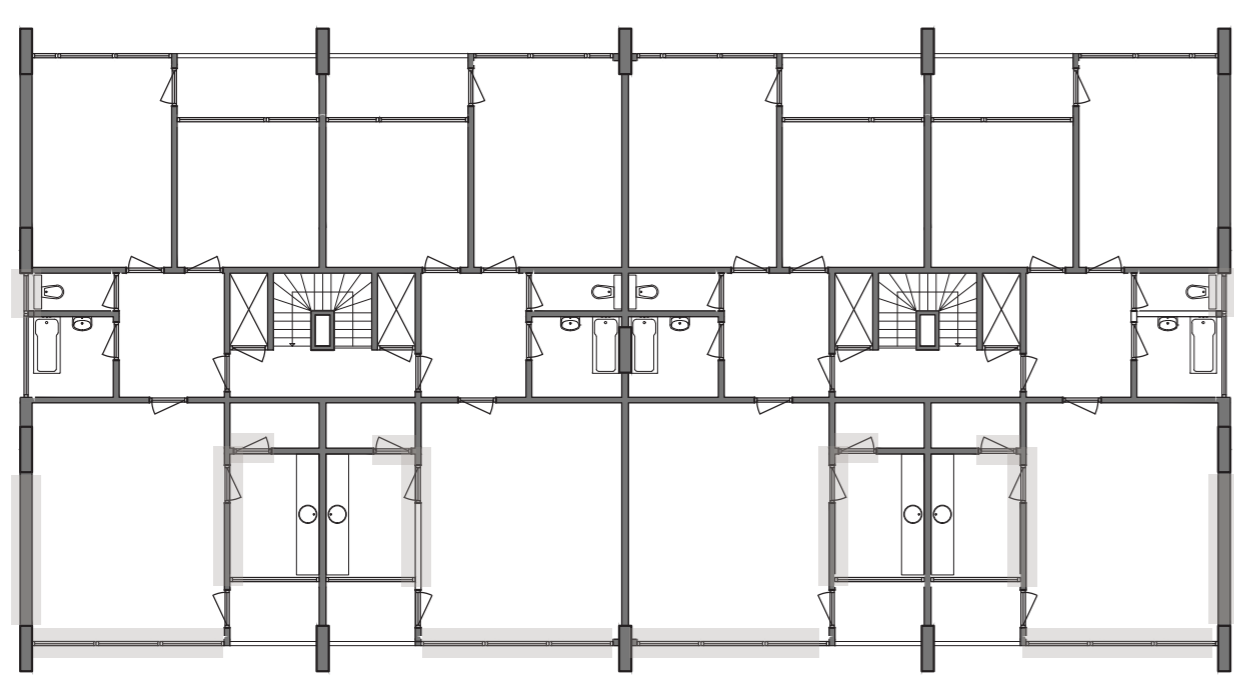

gevelfragment 1:20

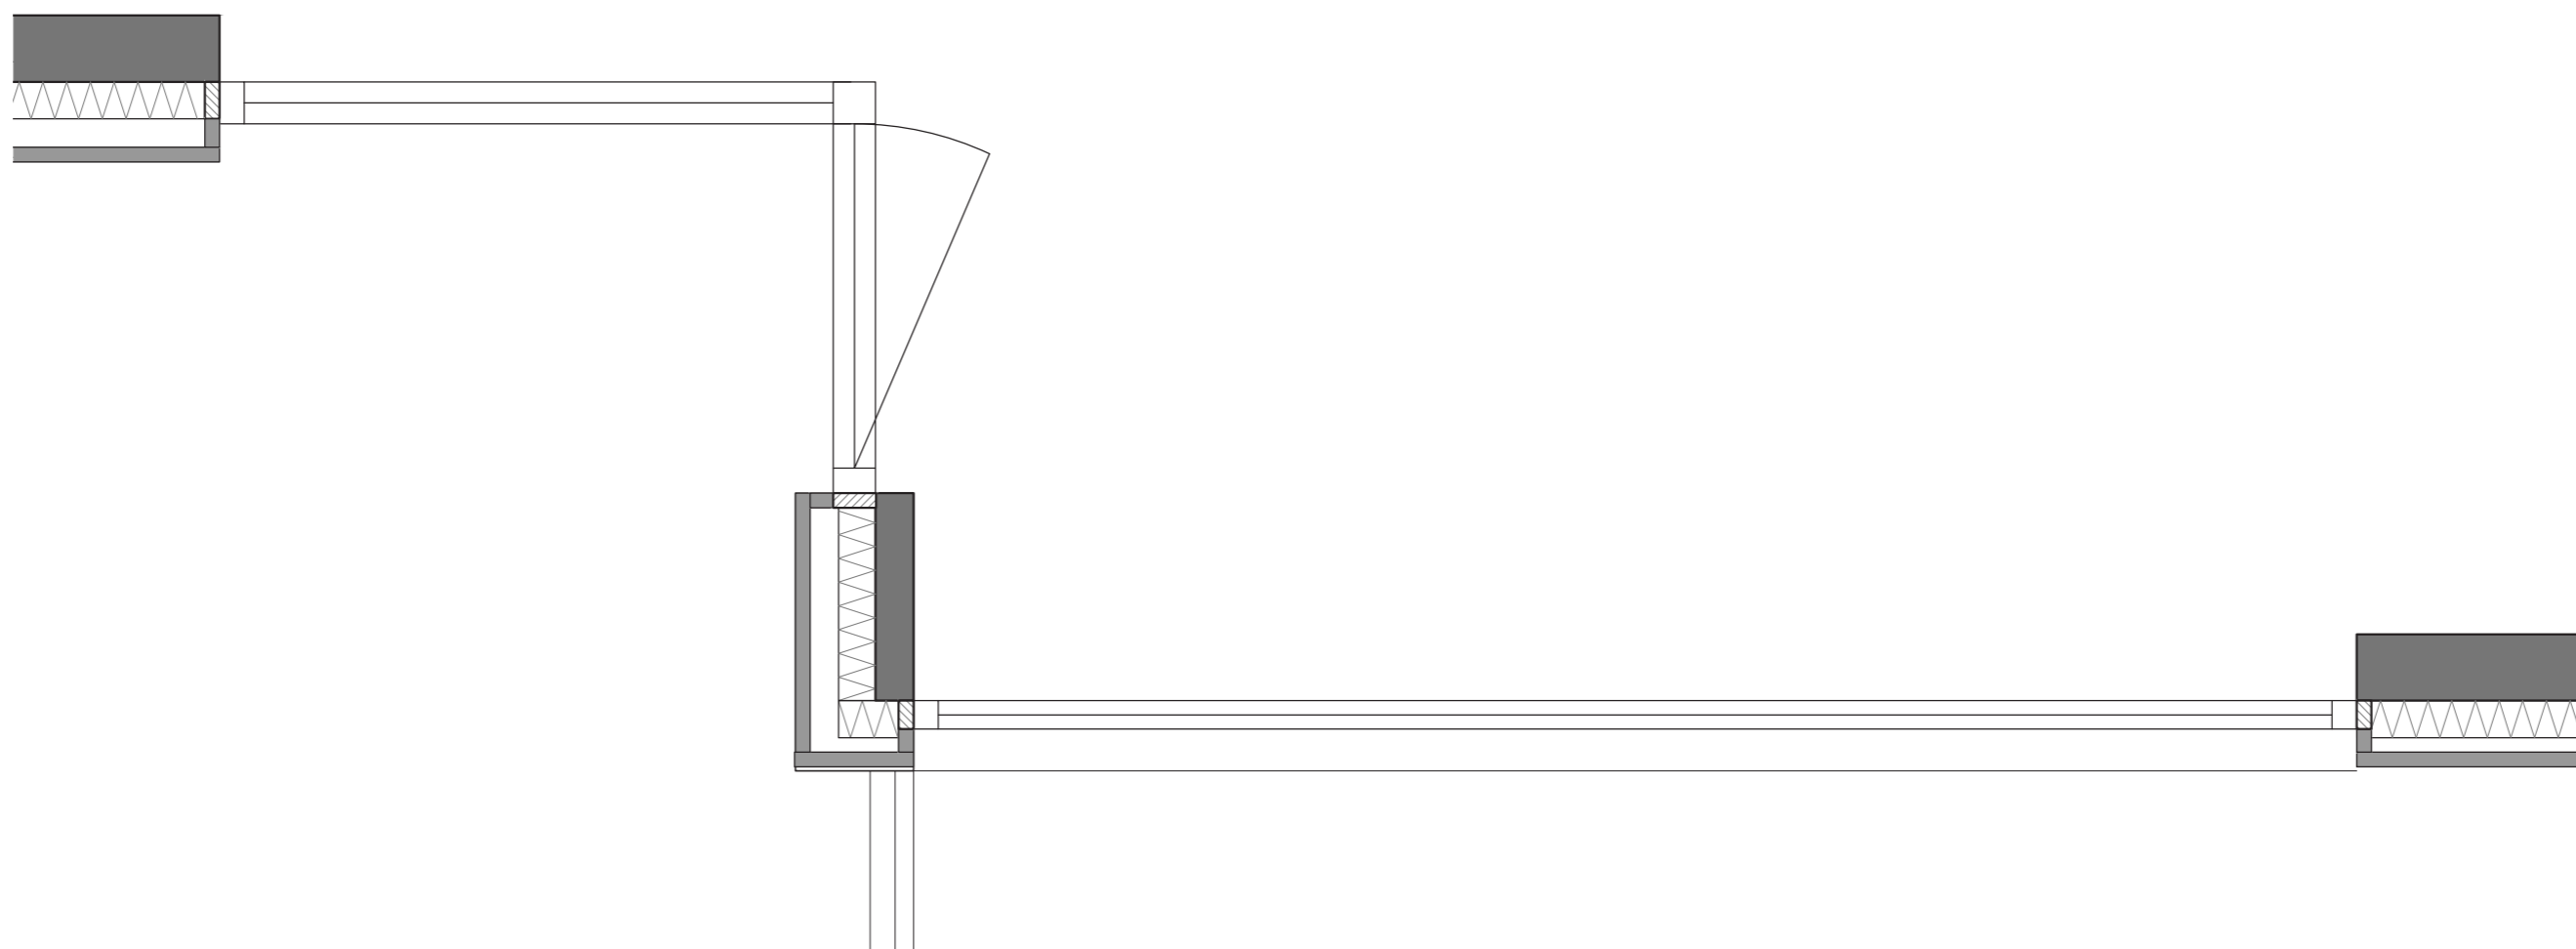

plattegrond bestand

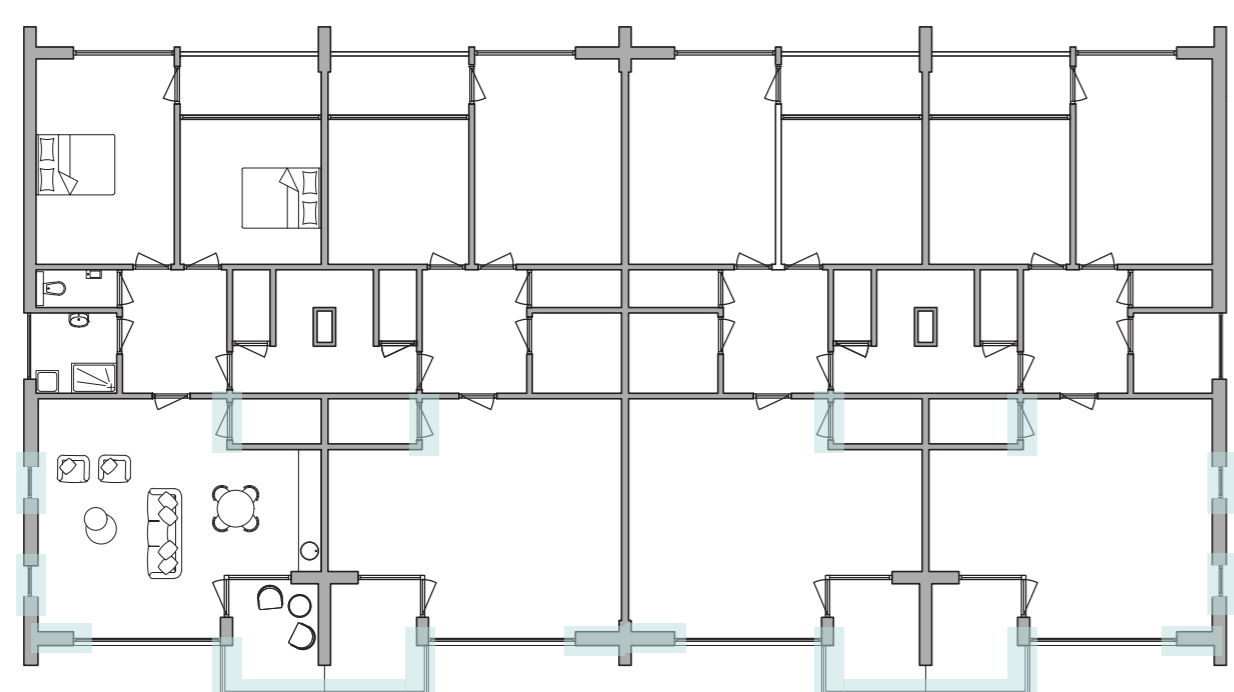

plattegrond ontwerp



oostgevel  
lijntekening 1:200

noordgevel