
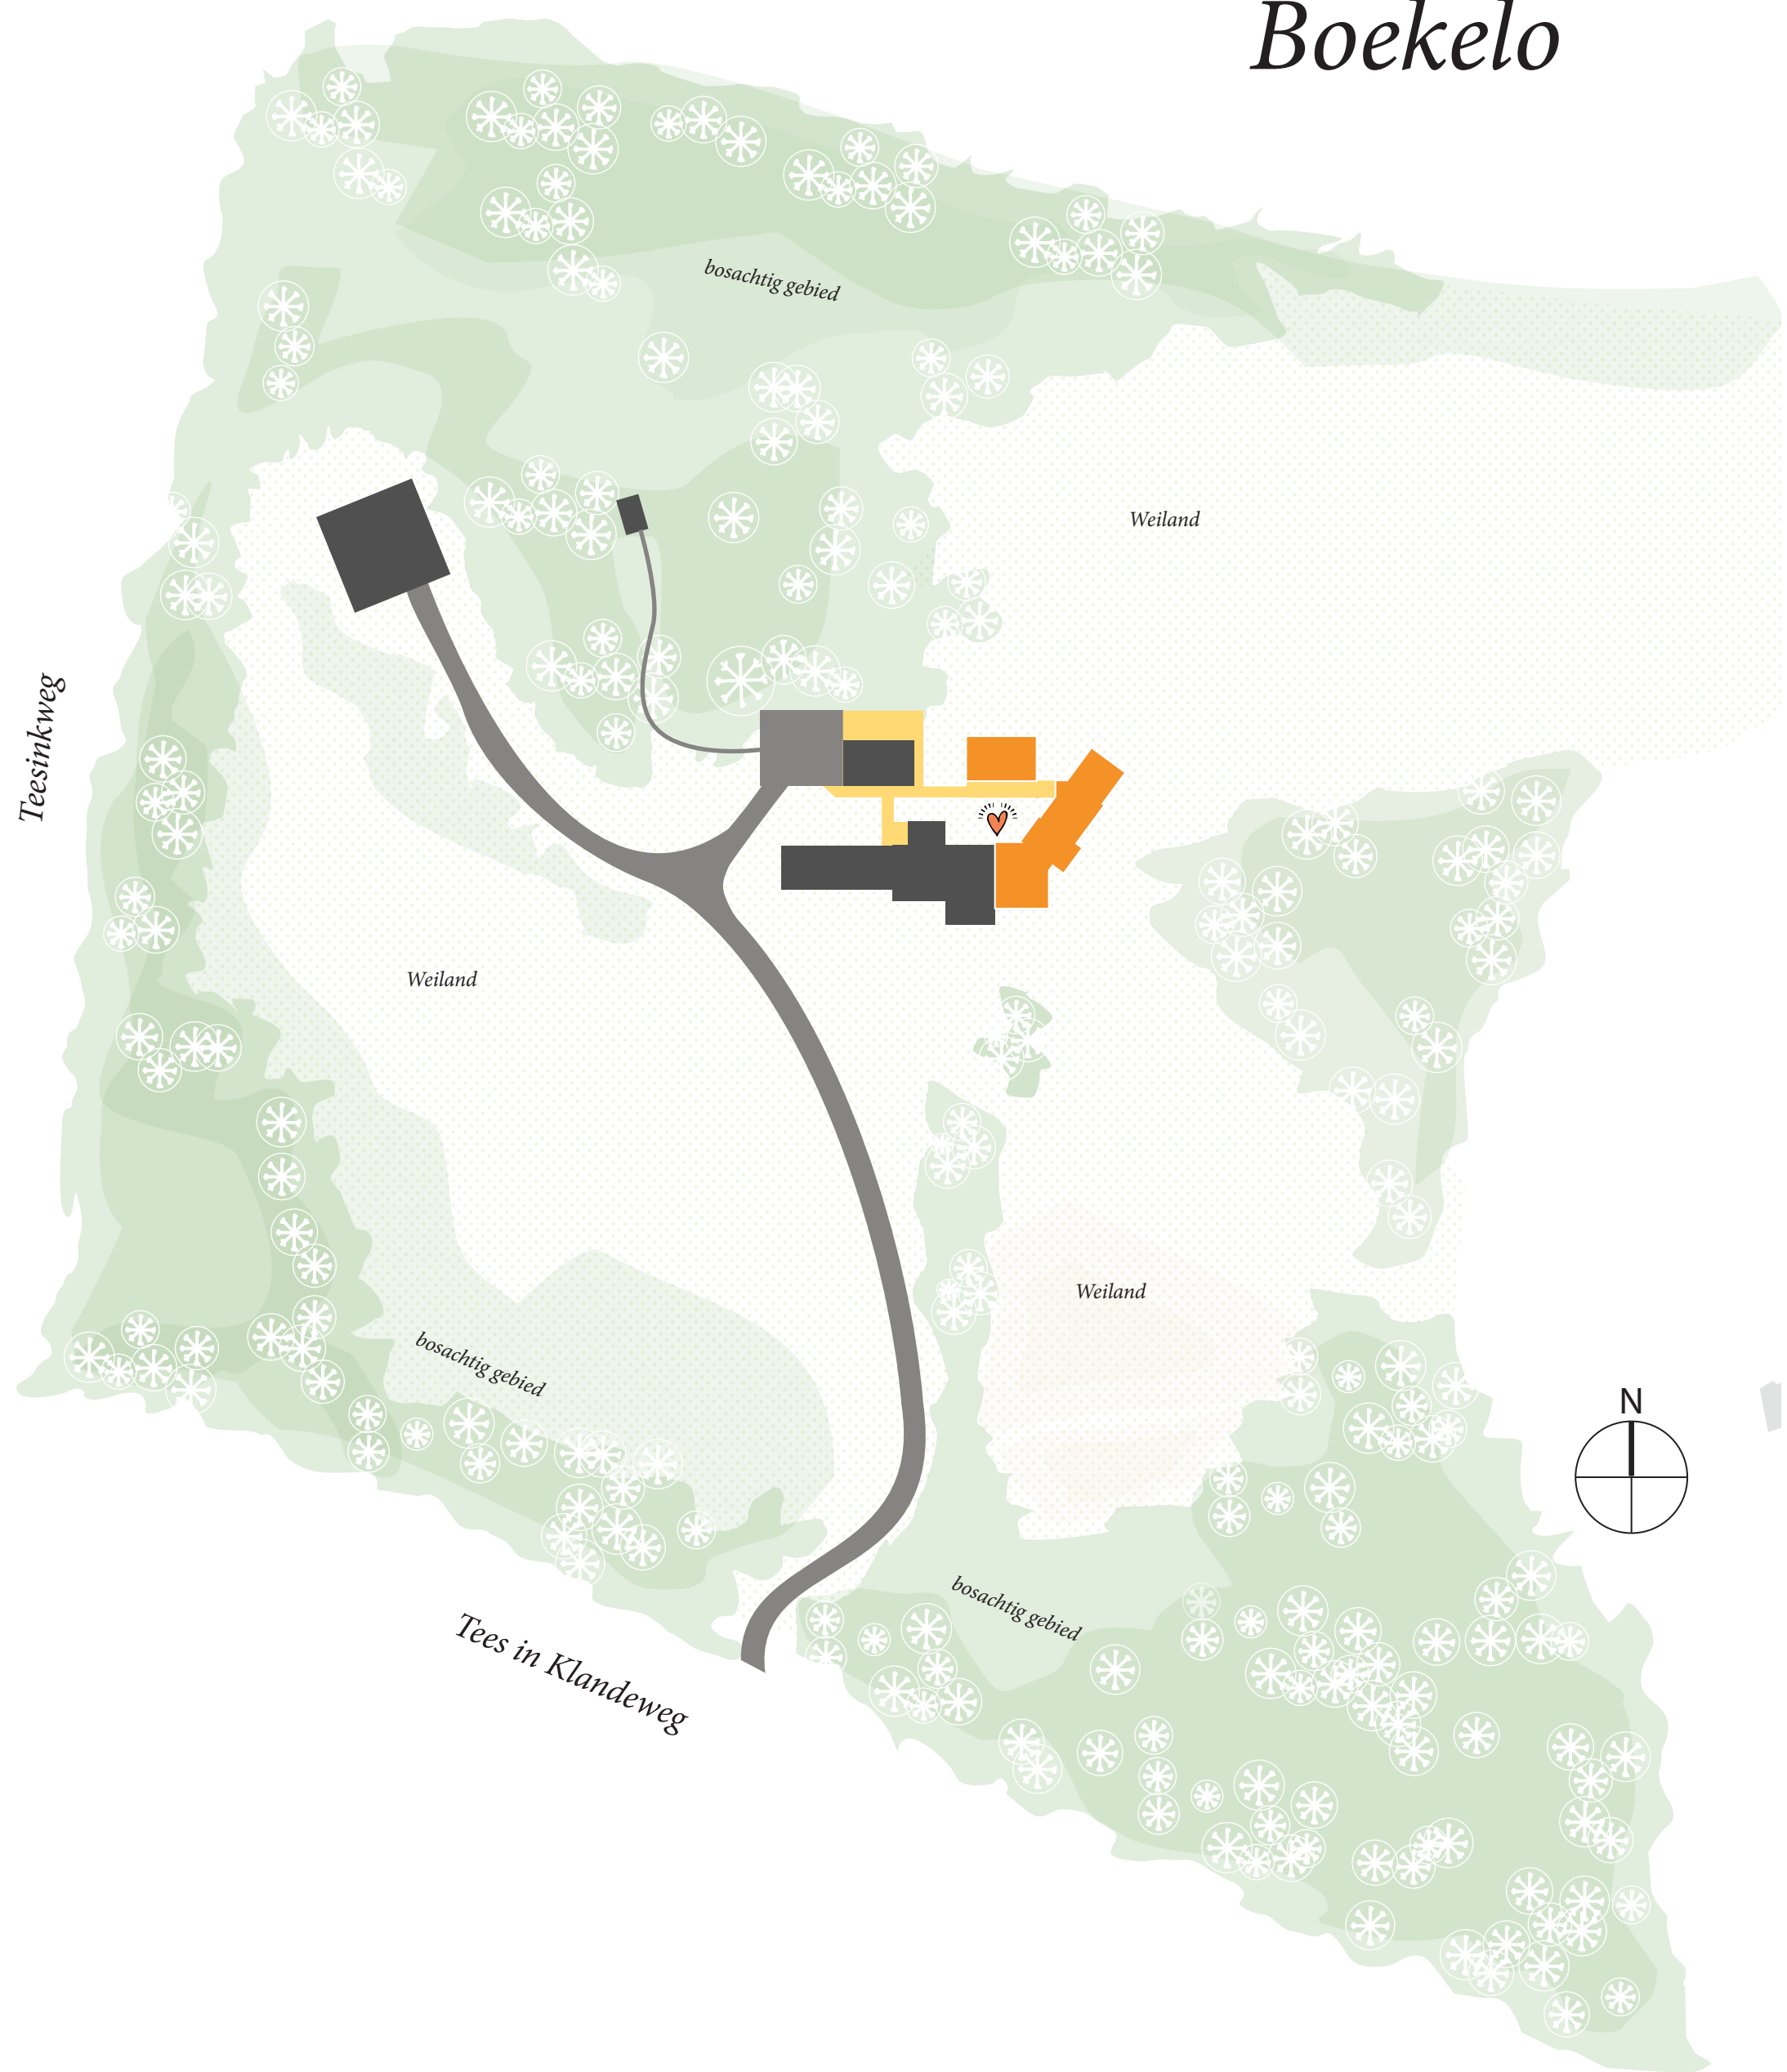




GESAMTKUNSTWERK

“Ein Dorf”


Boekelo

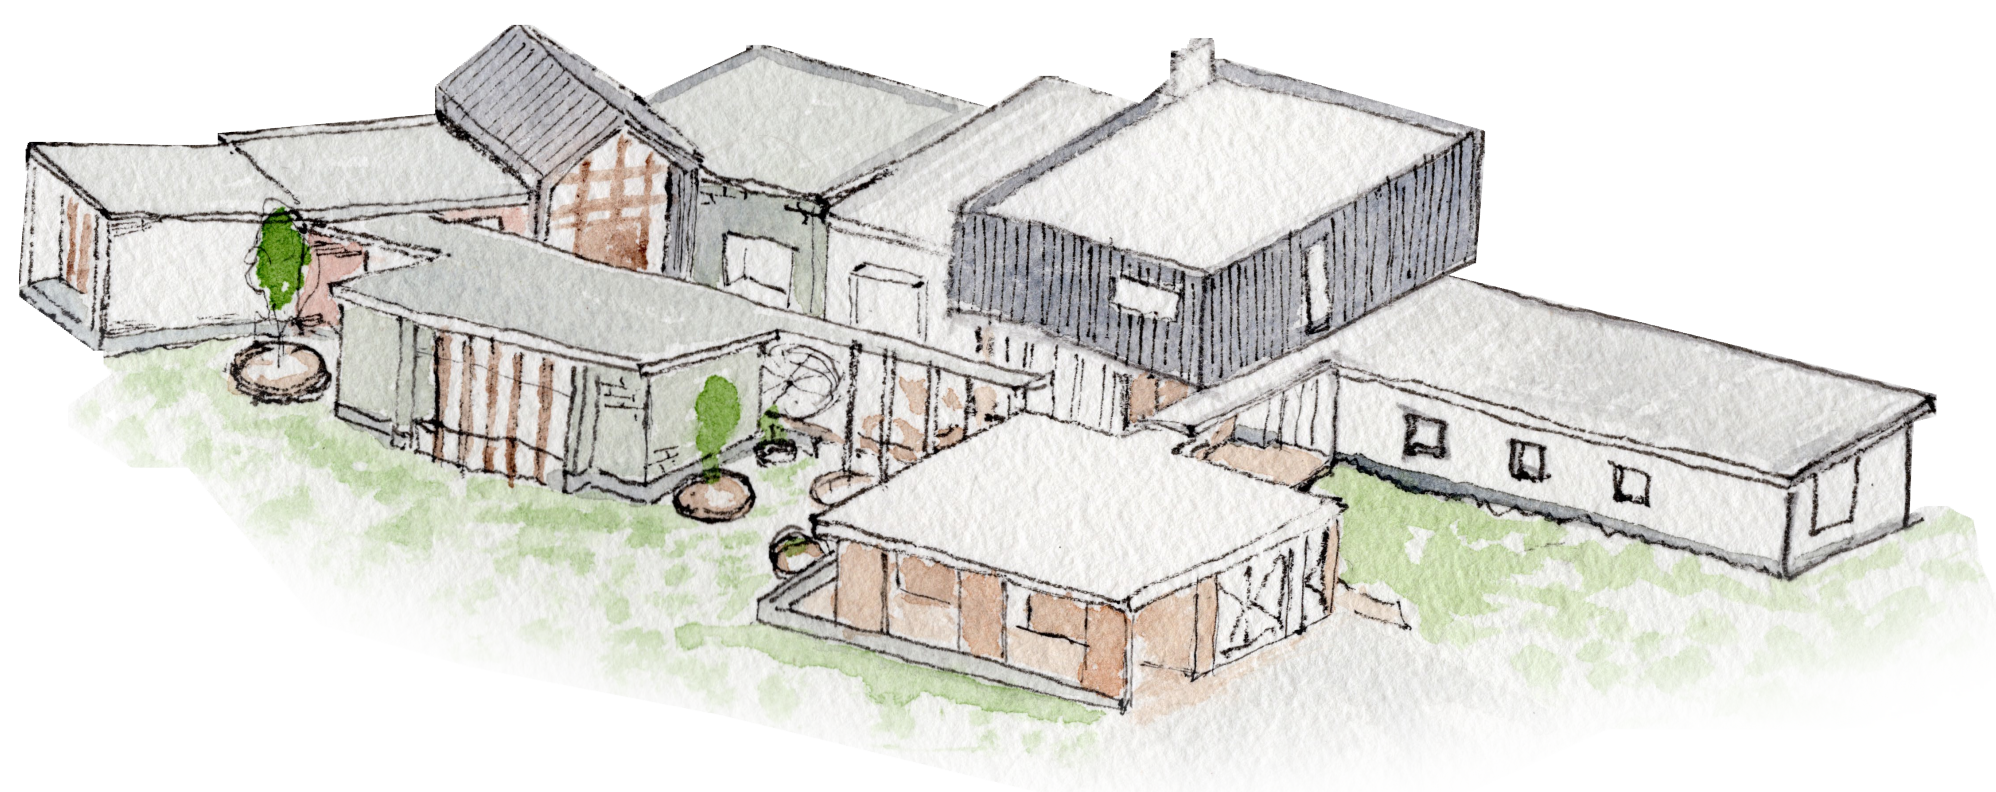


Concept Gebouw

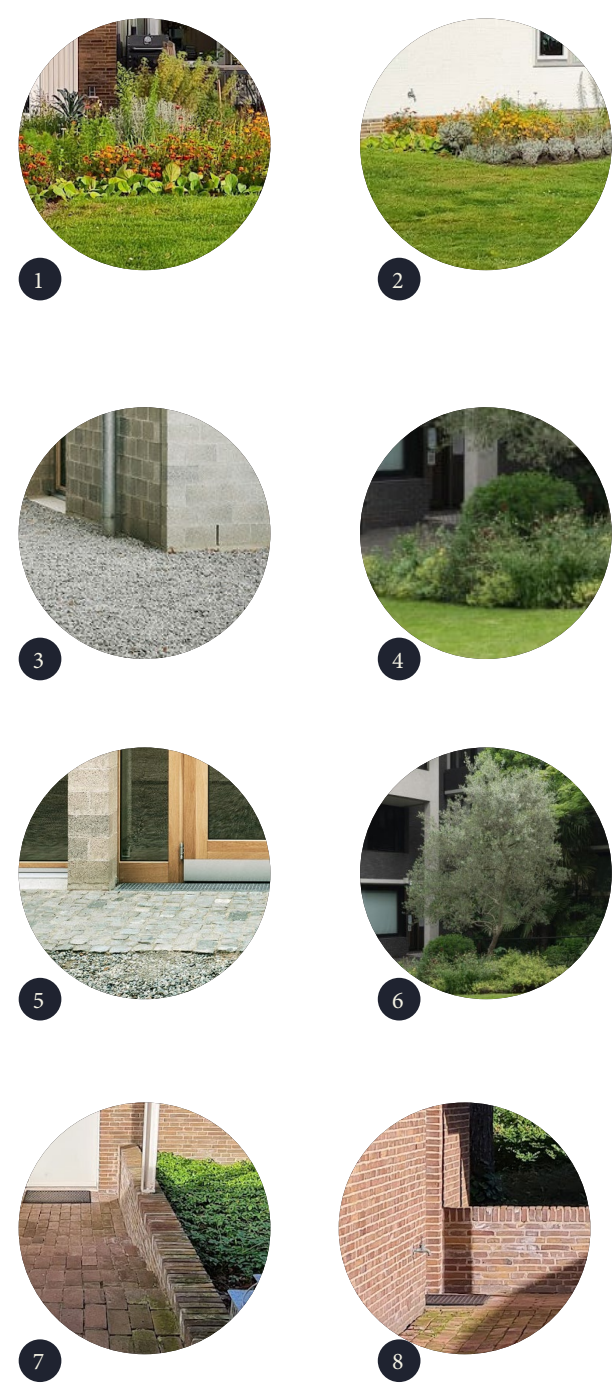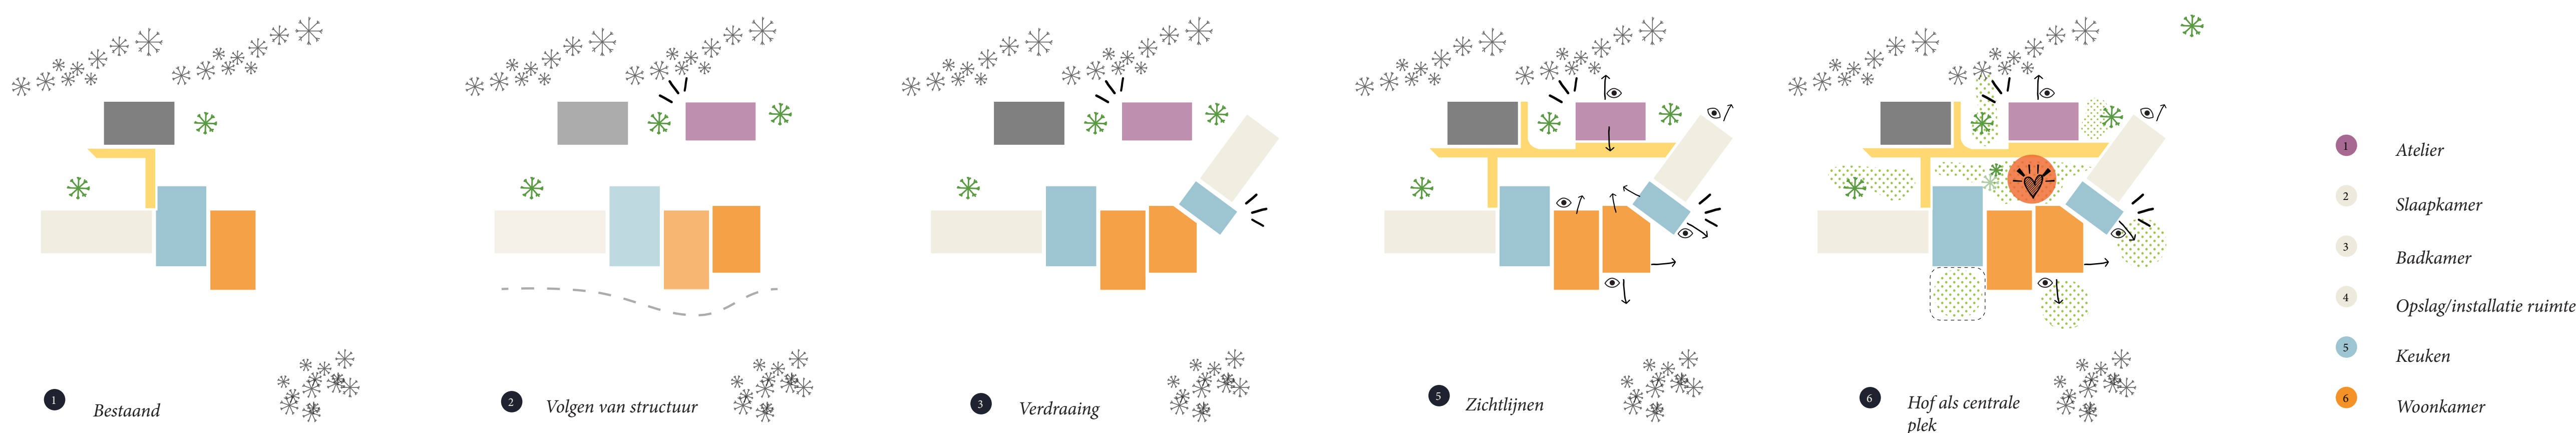

Concept Tuin

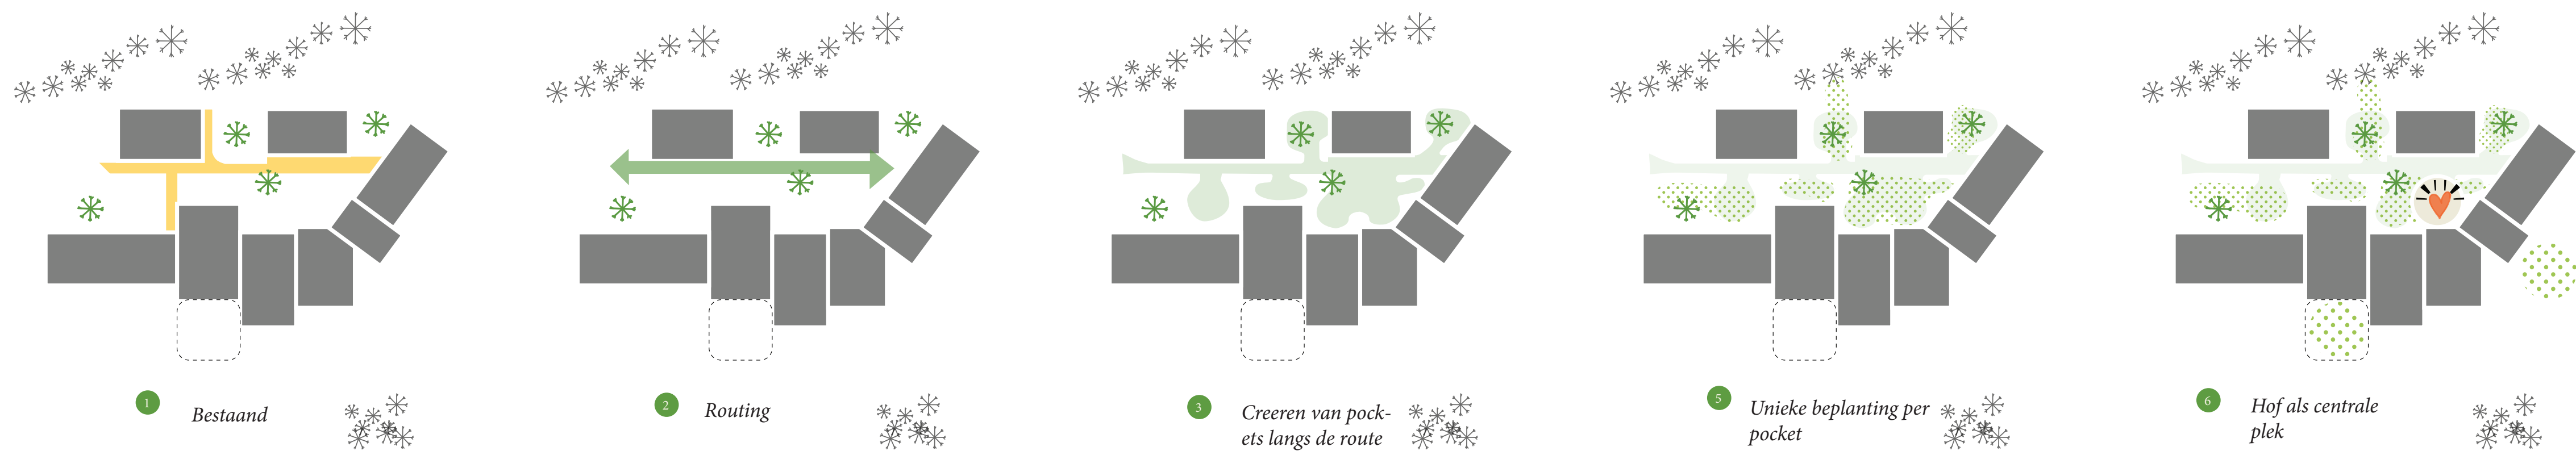


Promenade

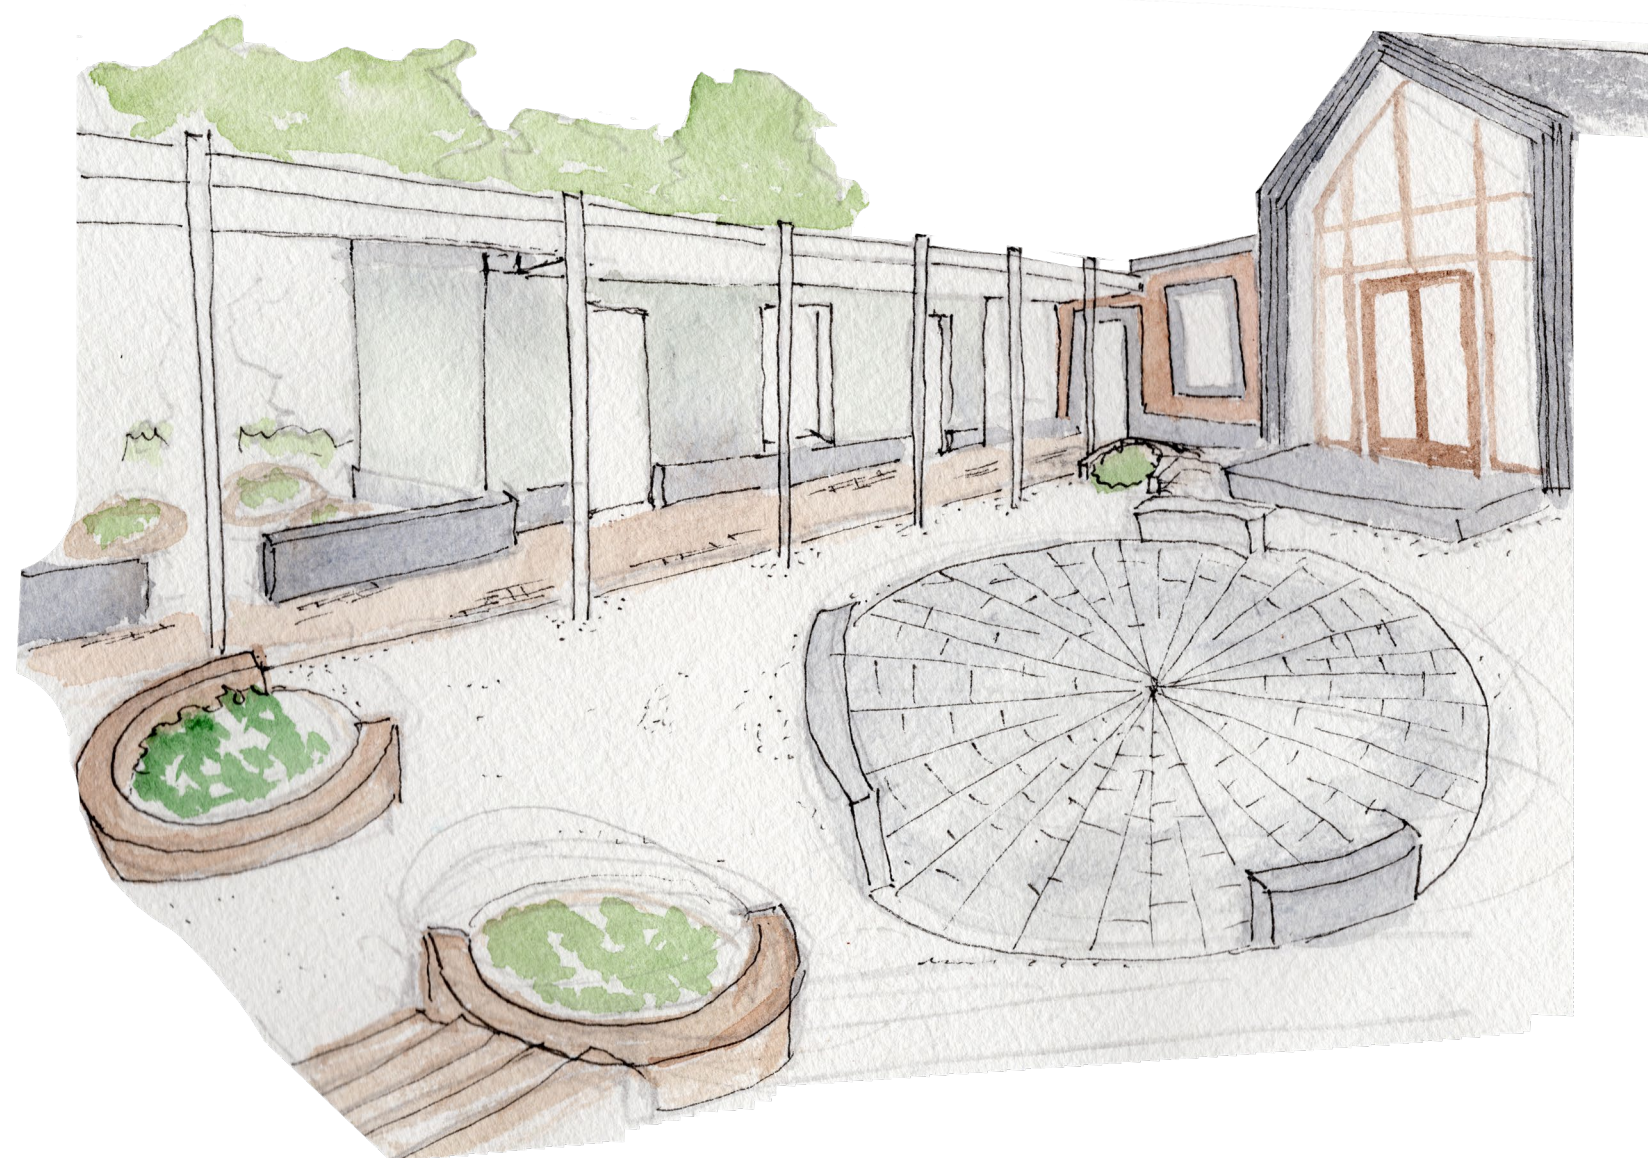




Aanzichten gebouw

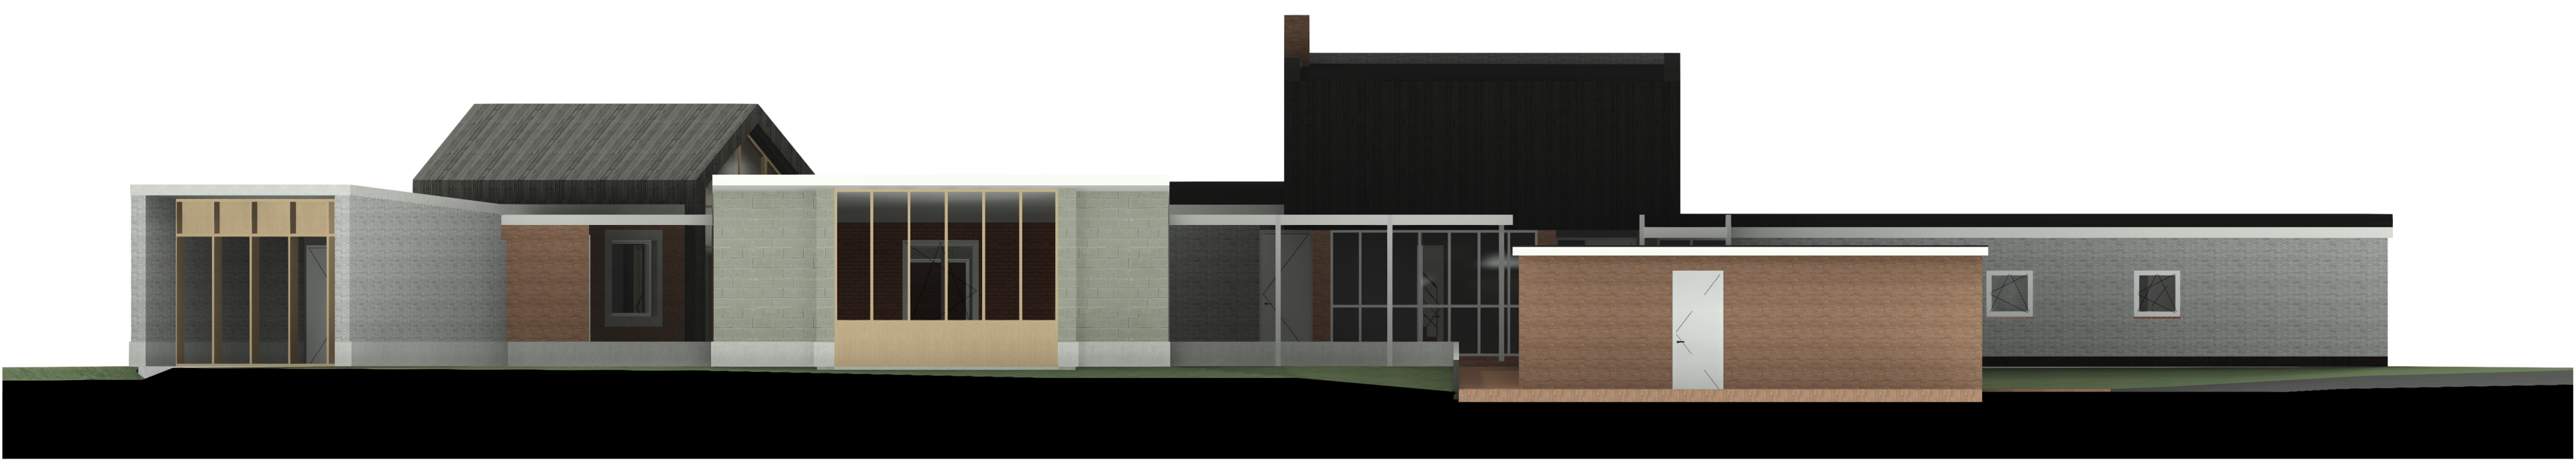


Noord aanzicht

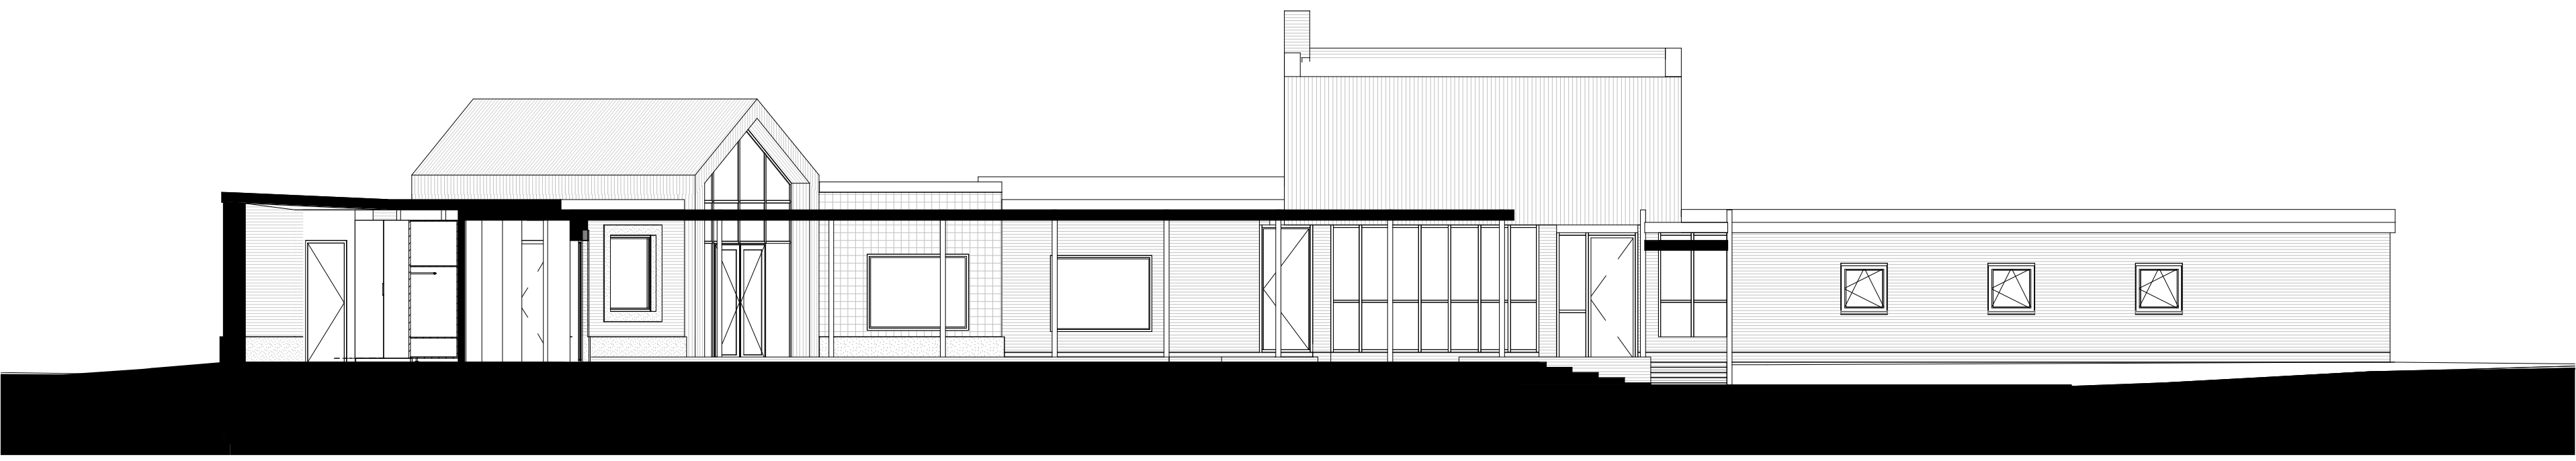


Doorsnede luifel



Zuid aanzicht

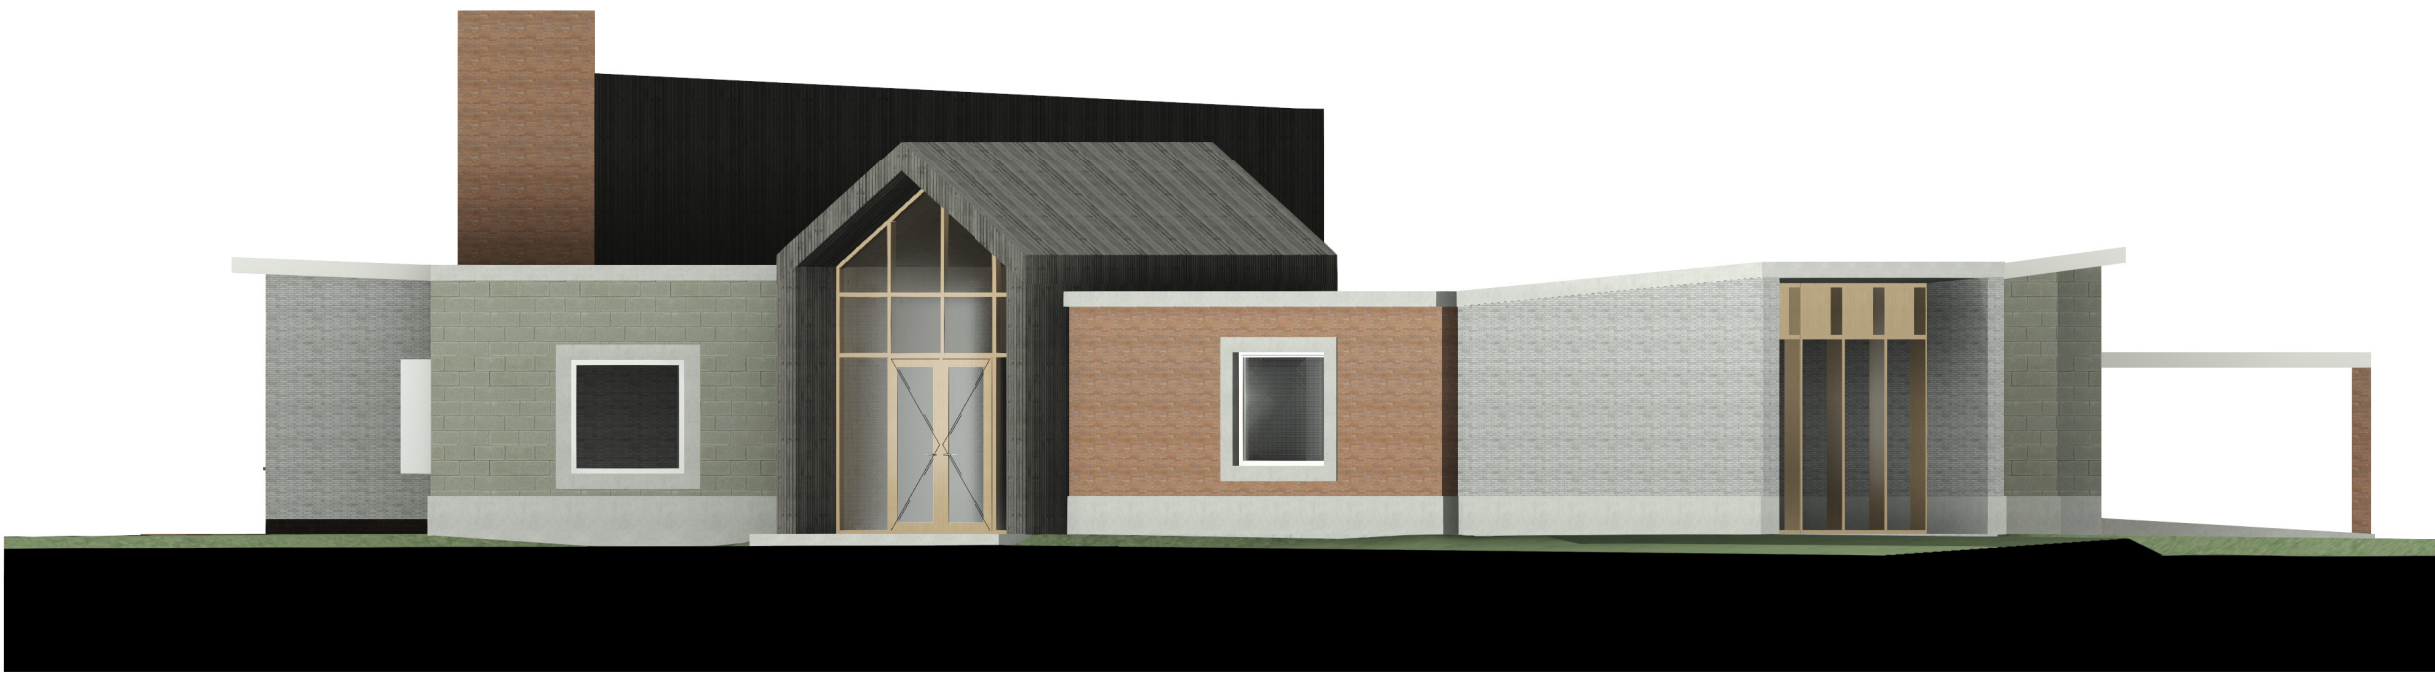

Oost aanzicht

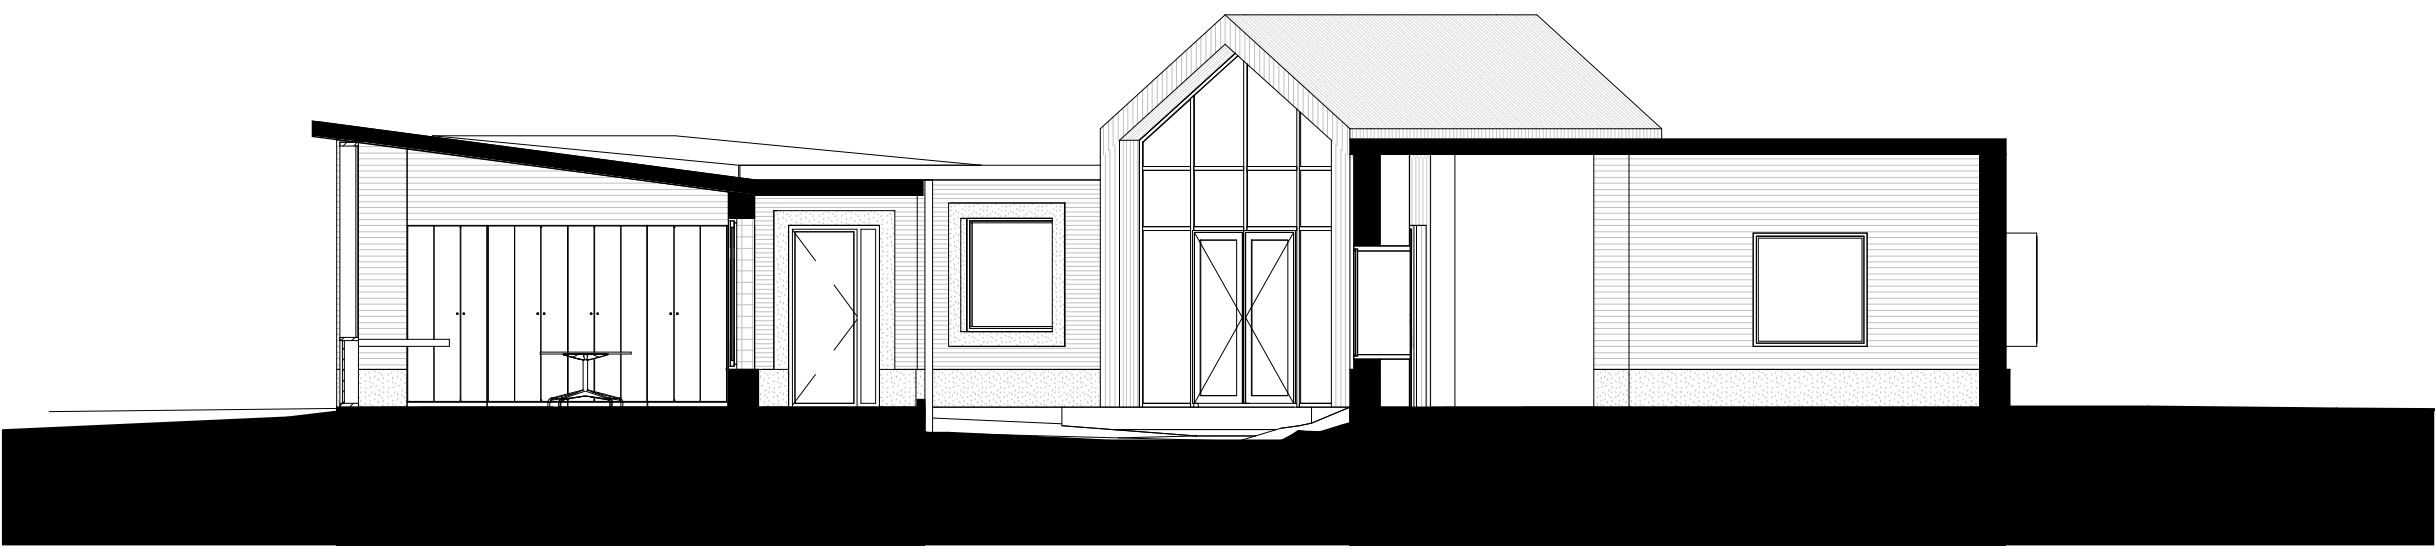

Doorsnede Atelier - Woonkamer



Materialisatie



Sfeer Atelier inrichting



Aansluiting verdraaing

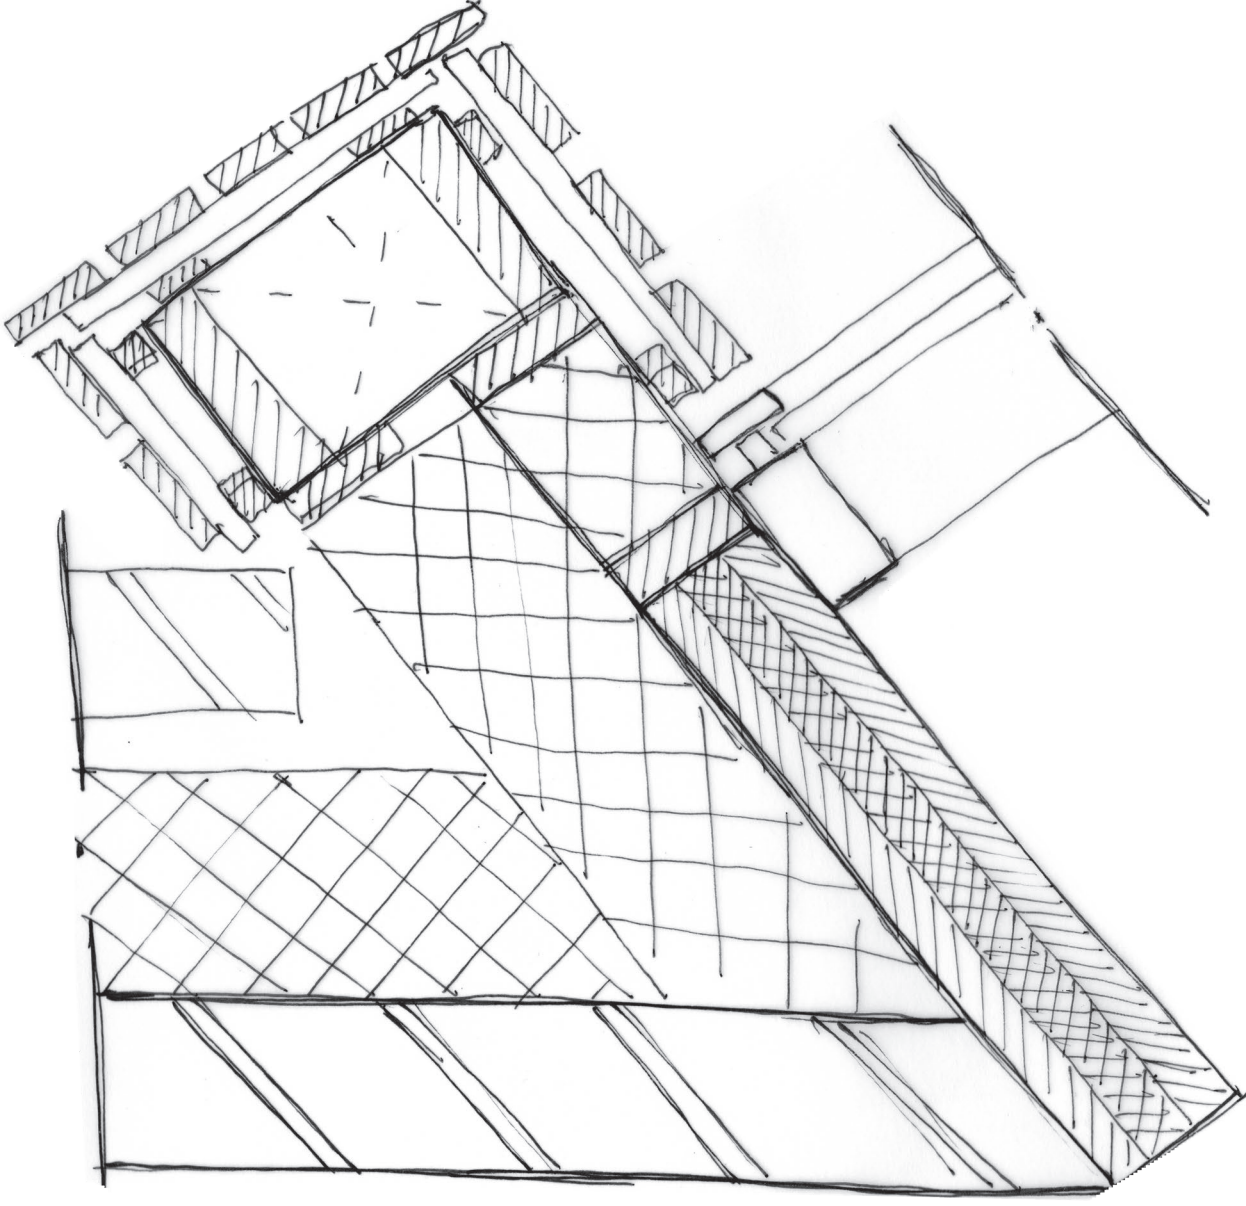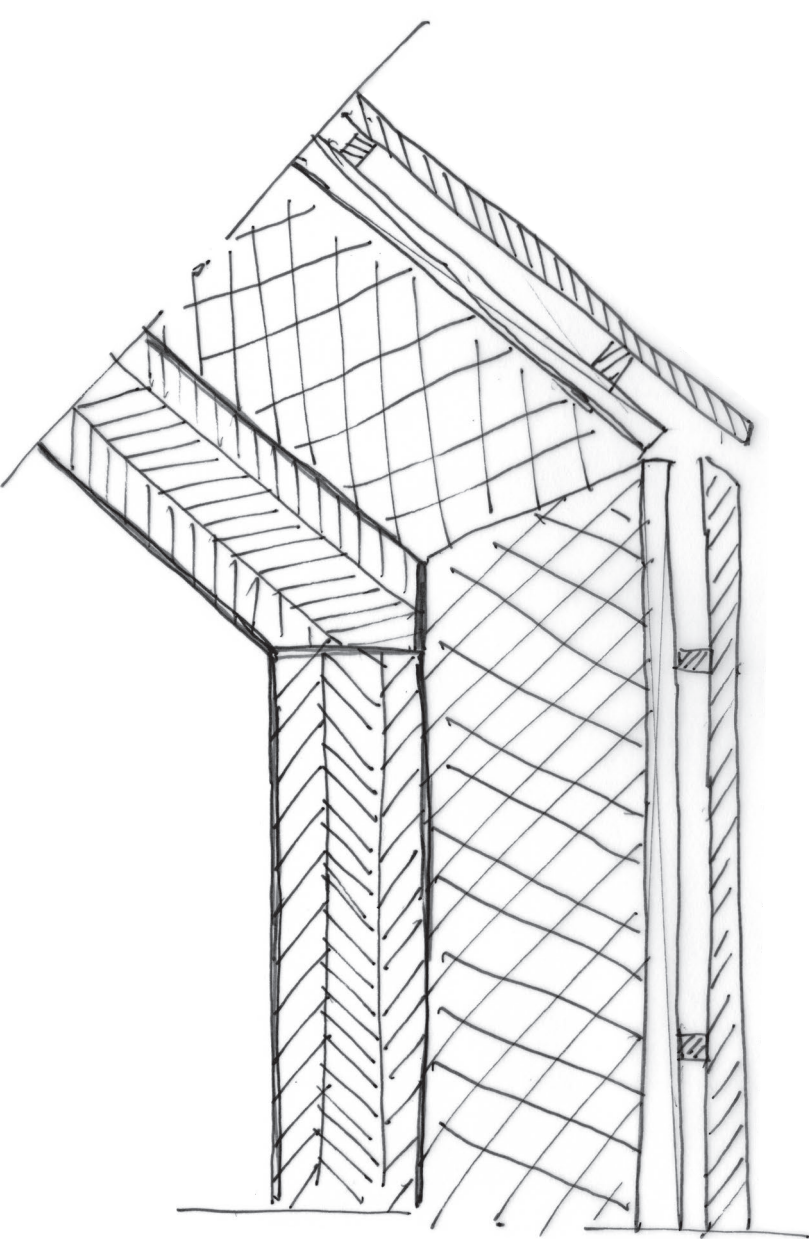

Fragment Atelier

