

VILLAGE IN THE CITY

JEROEN NEUTEBOOM
APRIL - JUNI 2019
STUDIO (E)CO-LIVING
HOODRIFT, ROTTERDAM


Gezinnen leven sociaal geïsoleerder dan ooit. Kinderen brengen vooral tijd door met ouders of vriendjes in de klas. Ze groeien op in een omgeving waarin verschillende sociale verbanden minder vanzelfsprekend zijn.

Onbewust wordt er een muur opgetrokken die de ontwikkeling naar volwassenheid in de weg staat.

In ons gebouw kunnen kinderen rennen, spelen en is er veel ruimte om iedereen waar je mee samen woont te ontmoeten.

Ze leren niet alleen van leeftijdsgenoten maar ook van iedereen waar ze mee samen wonen.


Co-living biedt een antwoord tegen sociale isolement, juist voor het kind. In dit gebouw krijg je alle ervaringen mee wat bijdraagt aan een vanzelfsprekende continuïteit naar volwassenheid.

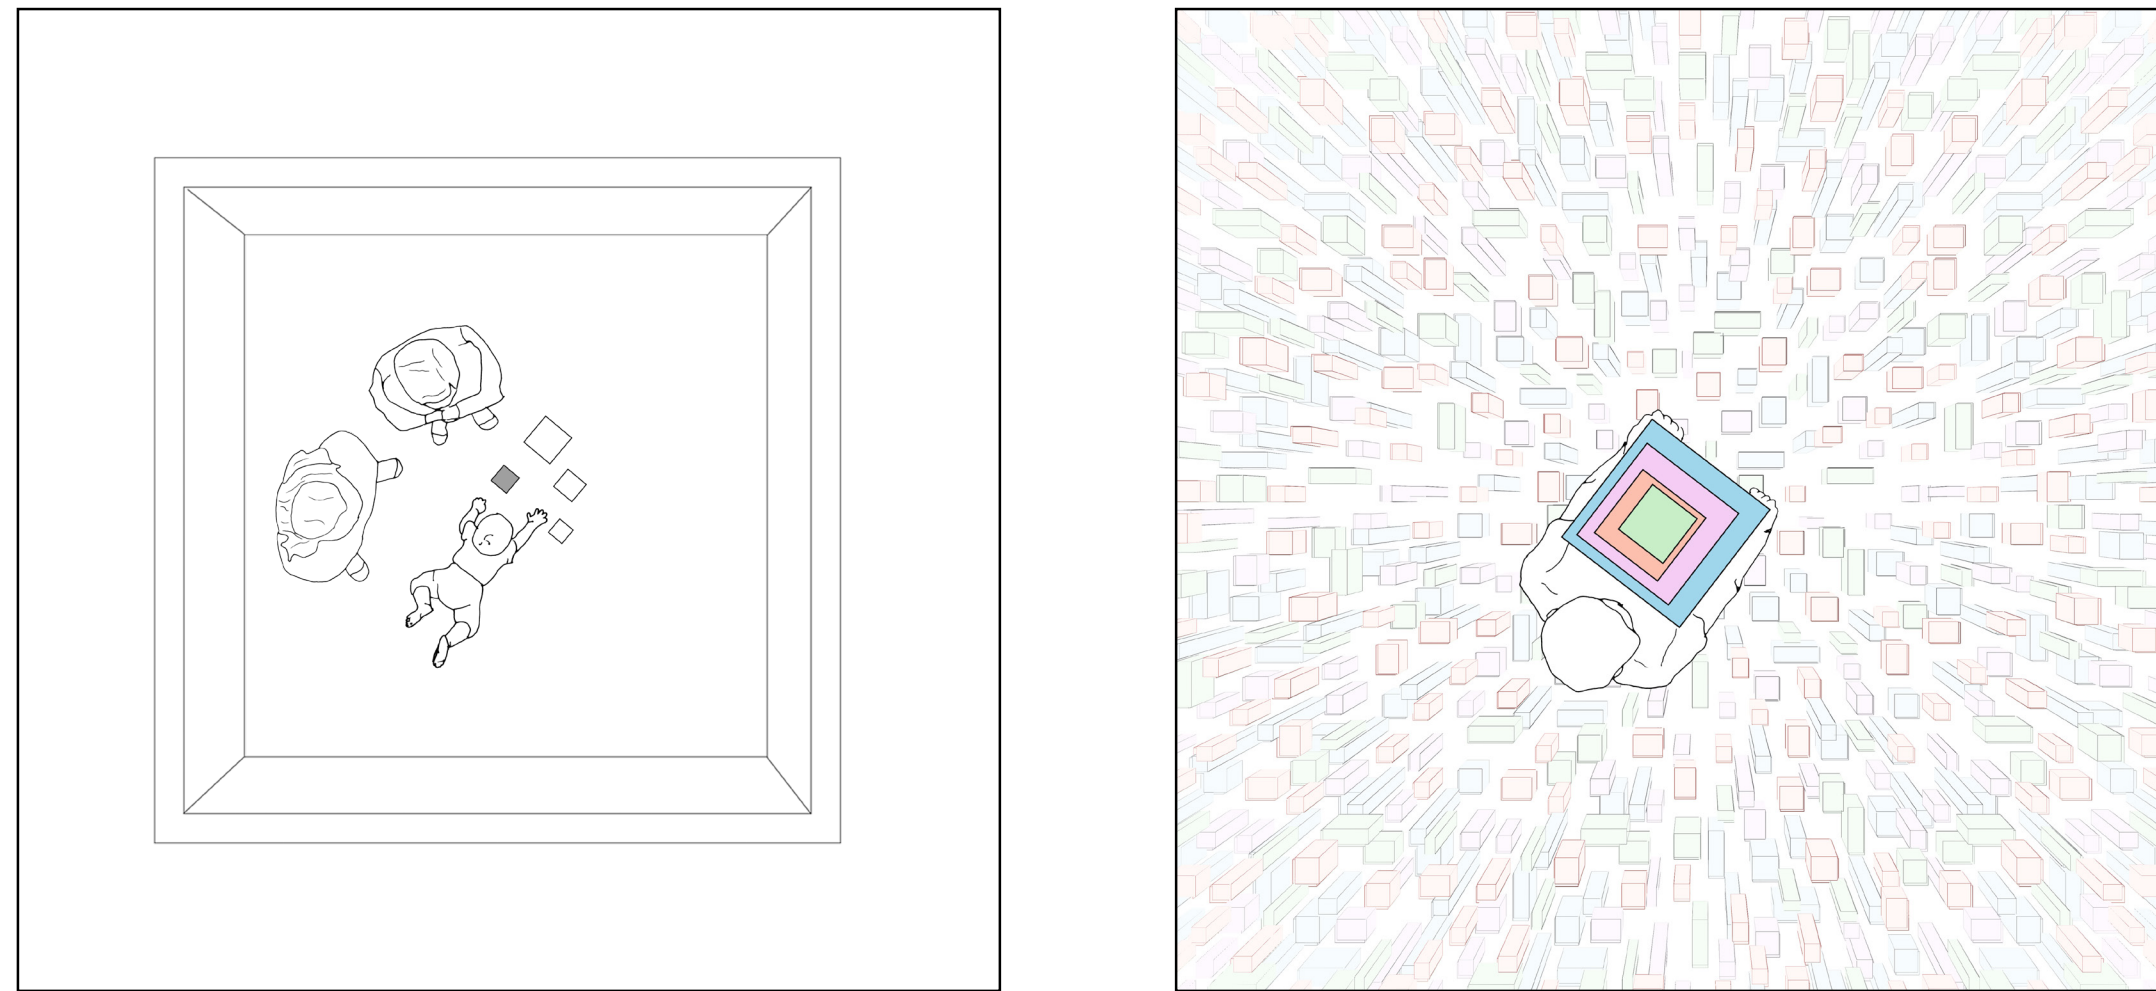

OVERZICHTPLATTEGROND
1:250



DOORSNEDE
1:250

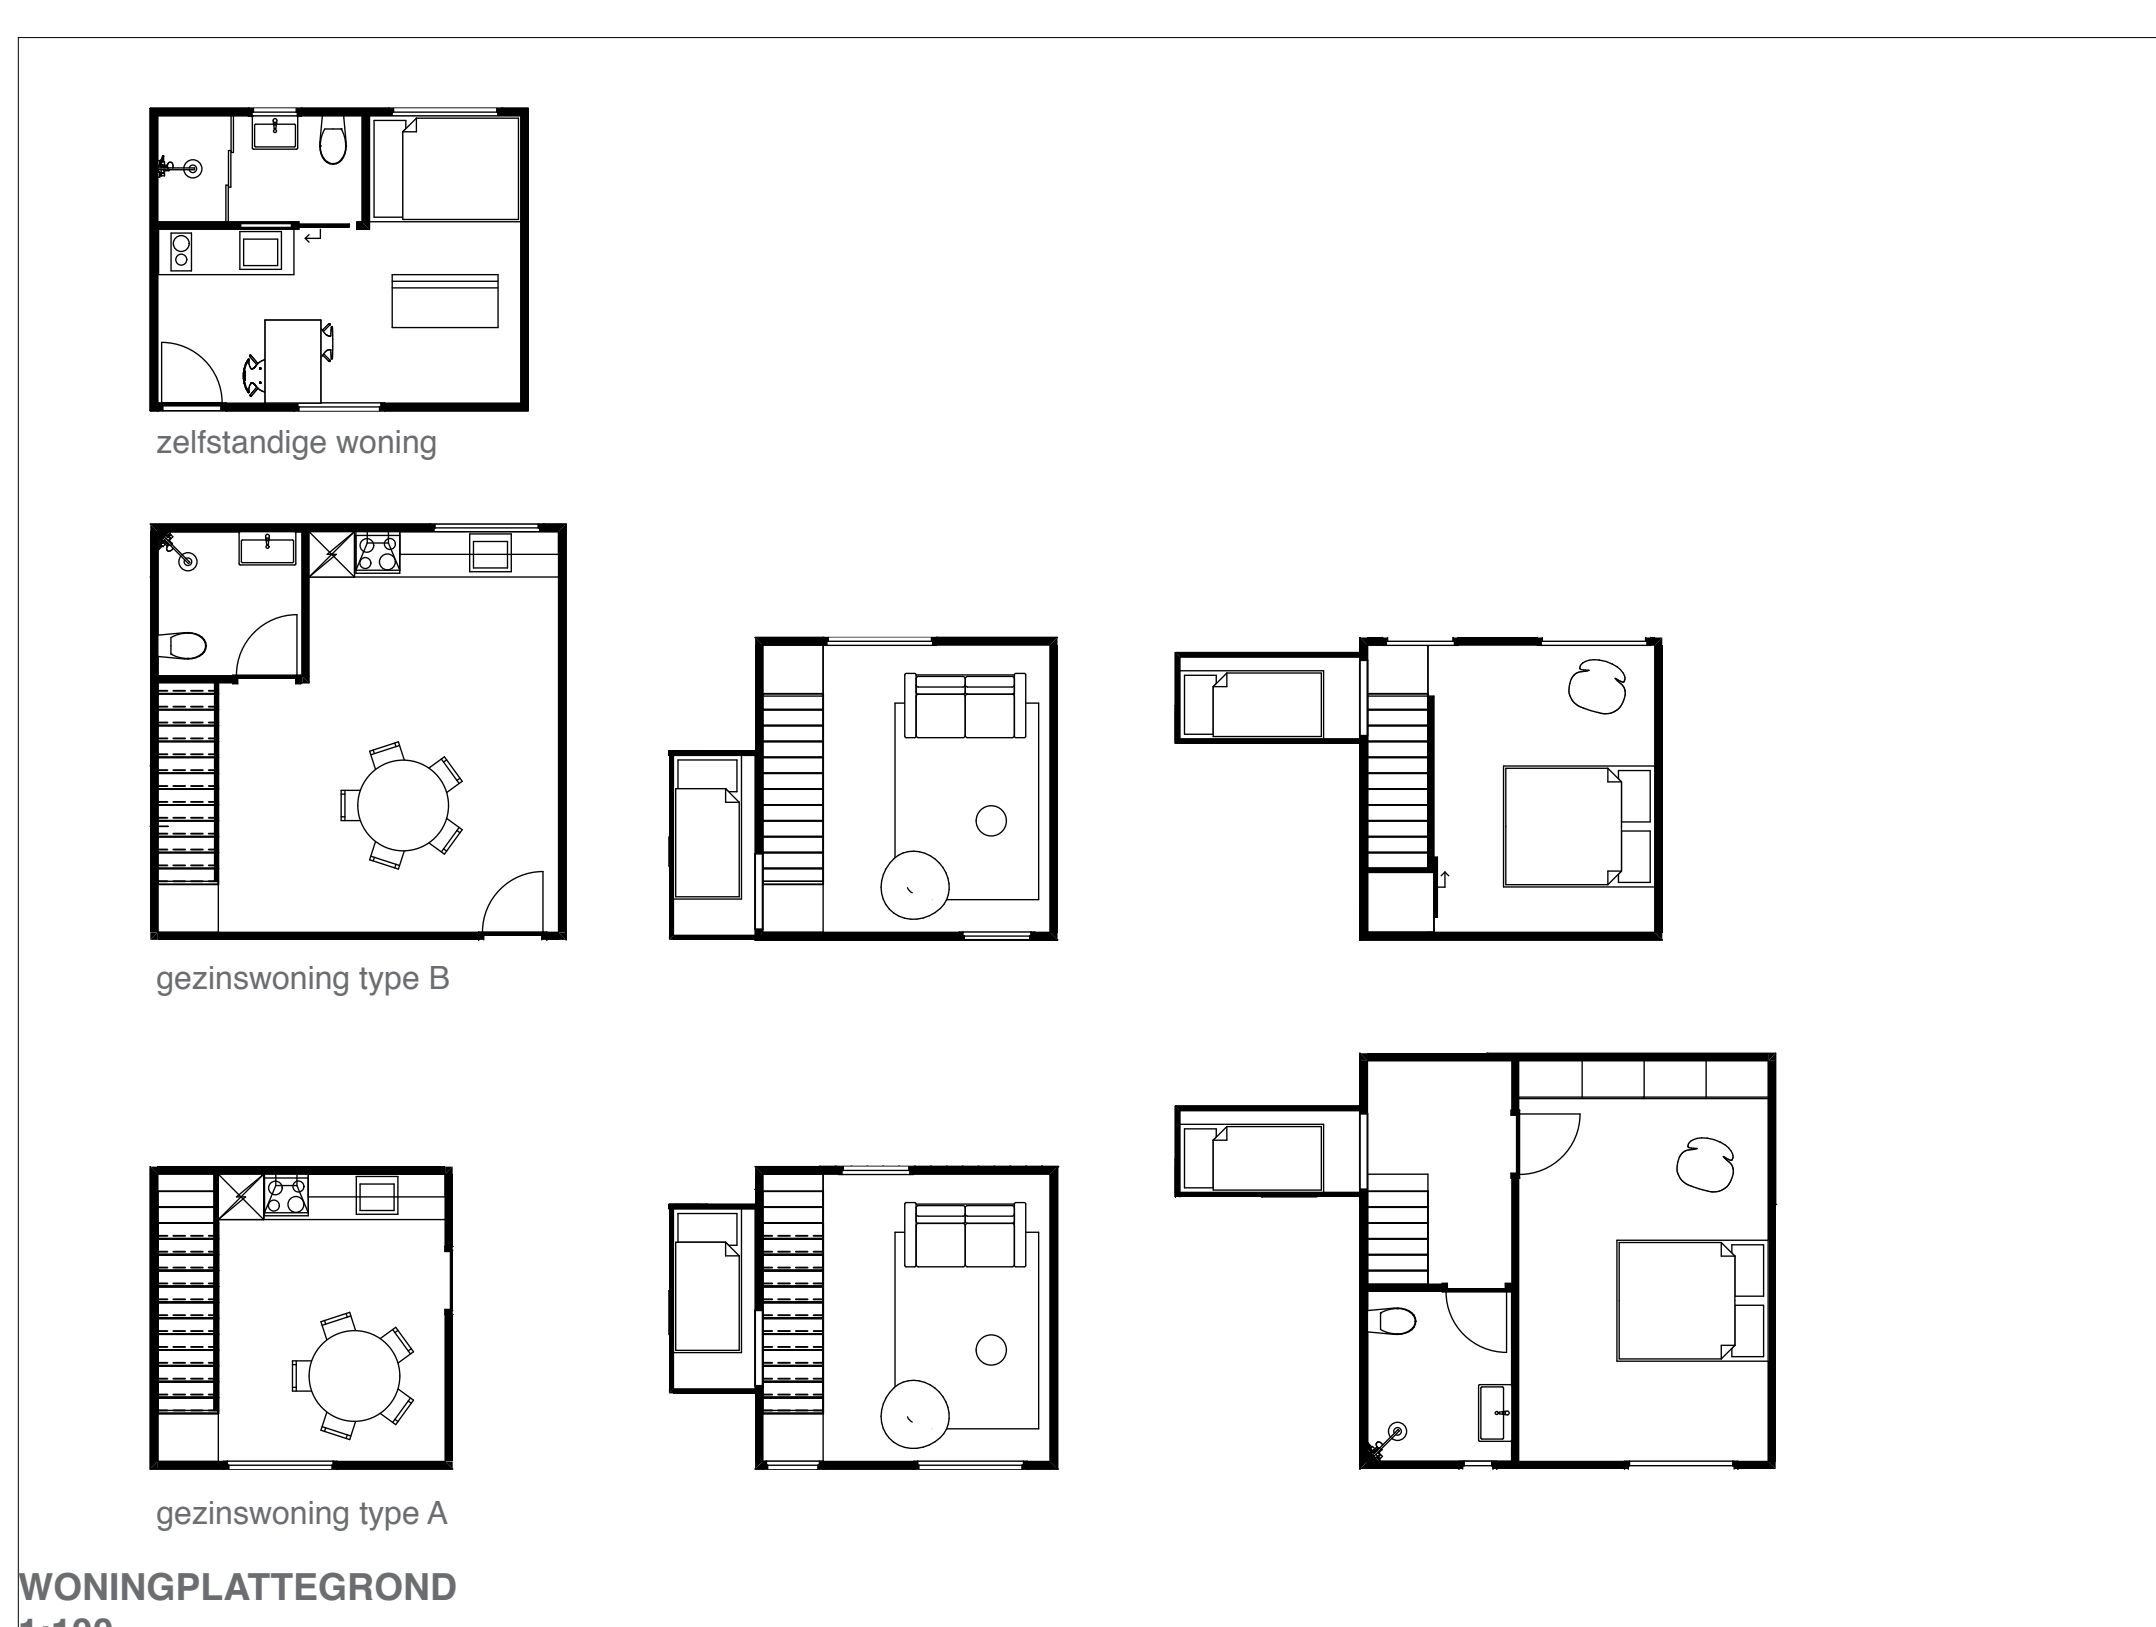

WONINGPLATTEGROND
1:100

