




vooraanzicht
1:100

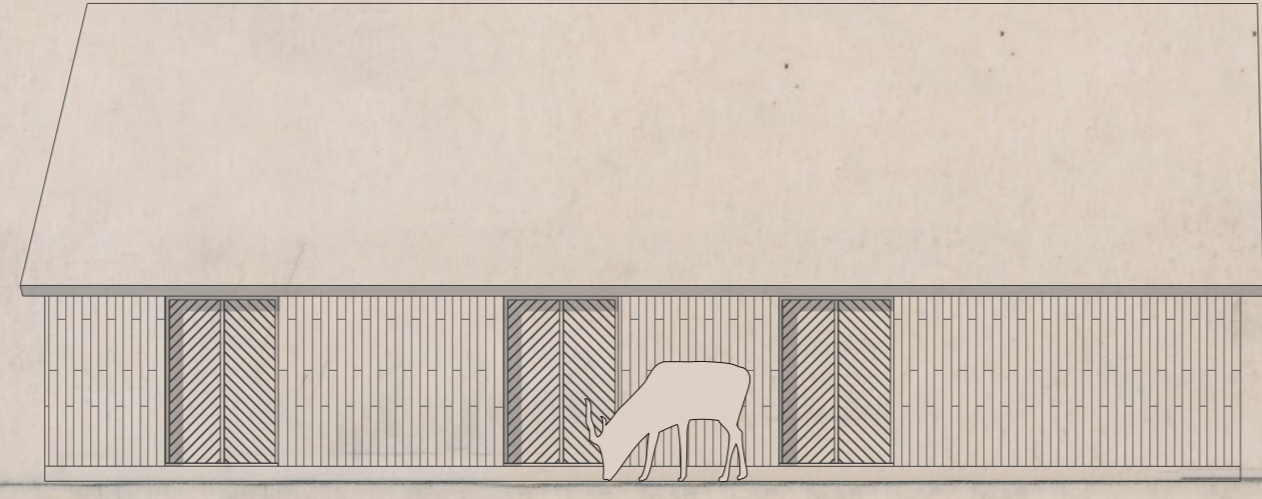


achteraanzicht
1:100

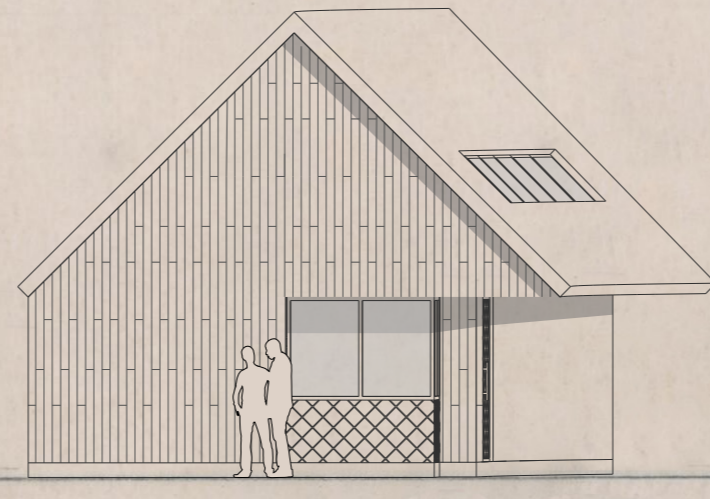


linkerzijaanzicht
1:100

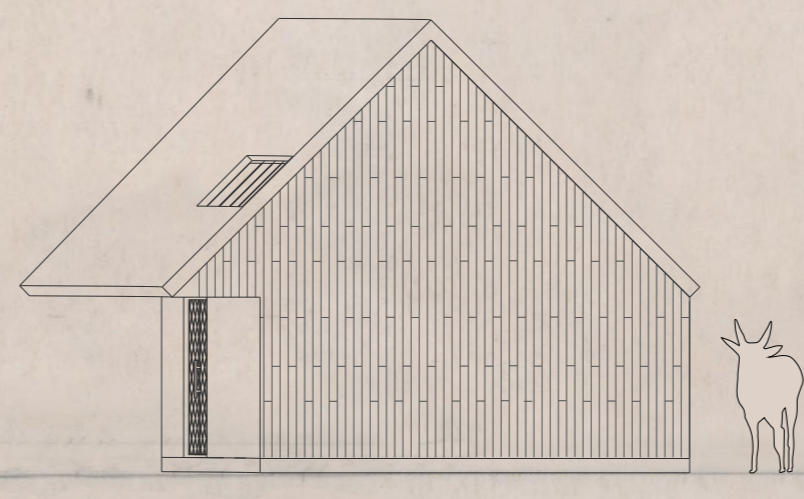


rechterzijaanzicht
1:100

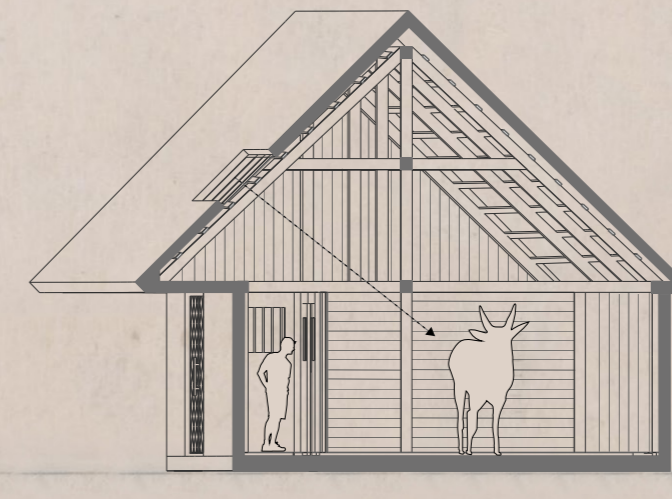


doorsnede A.A.
1:100

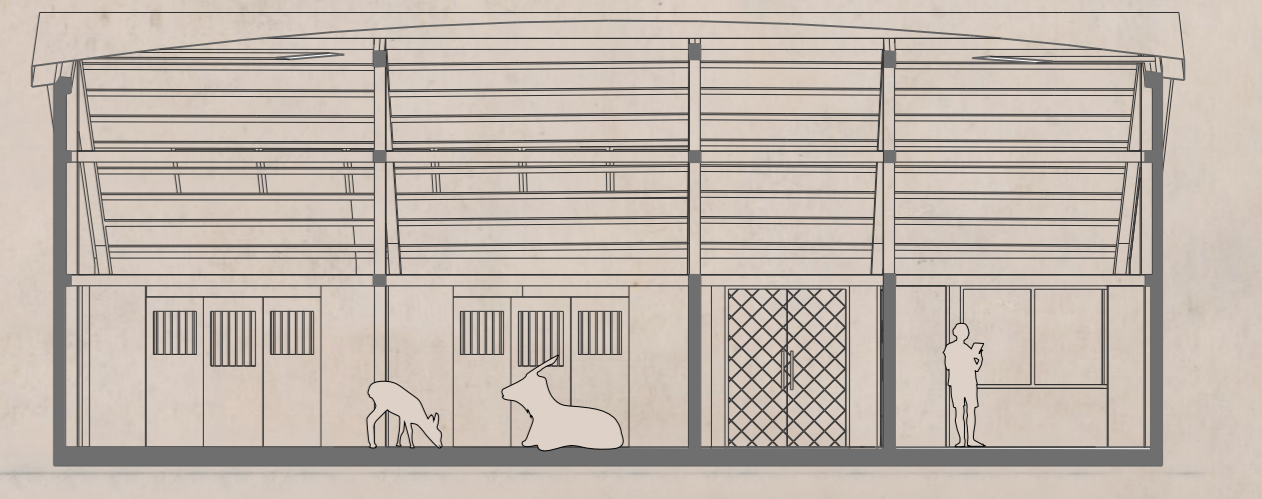

doorsnede B.B.
1:100

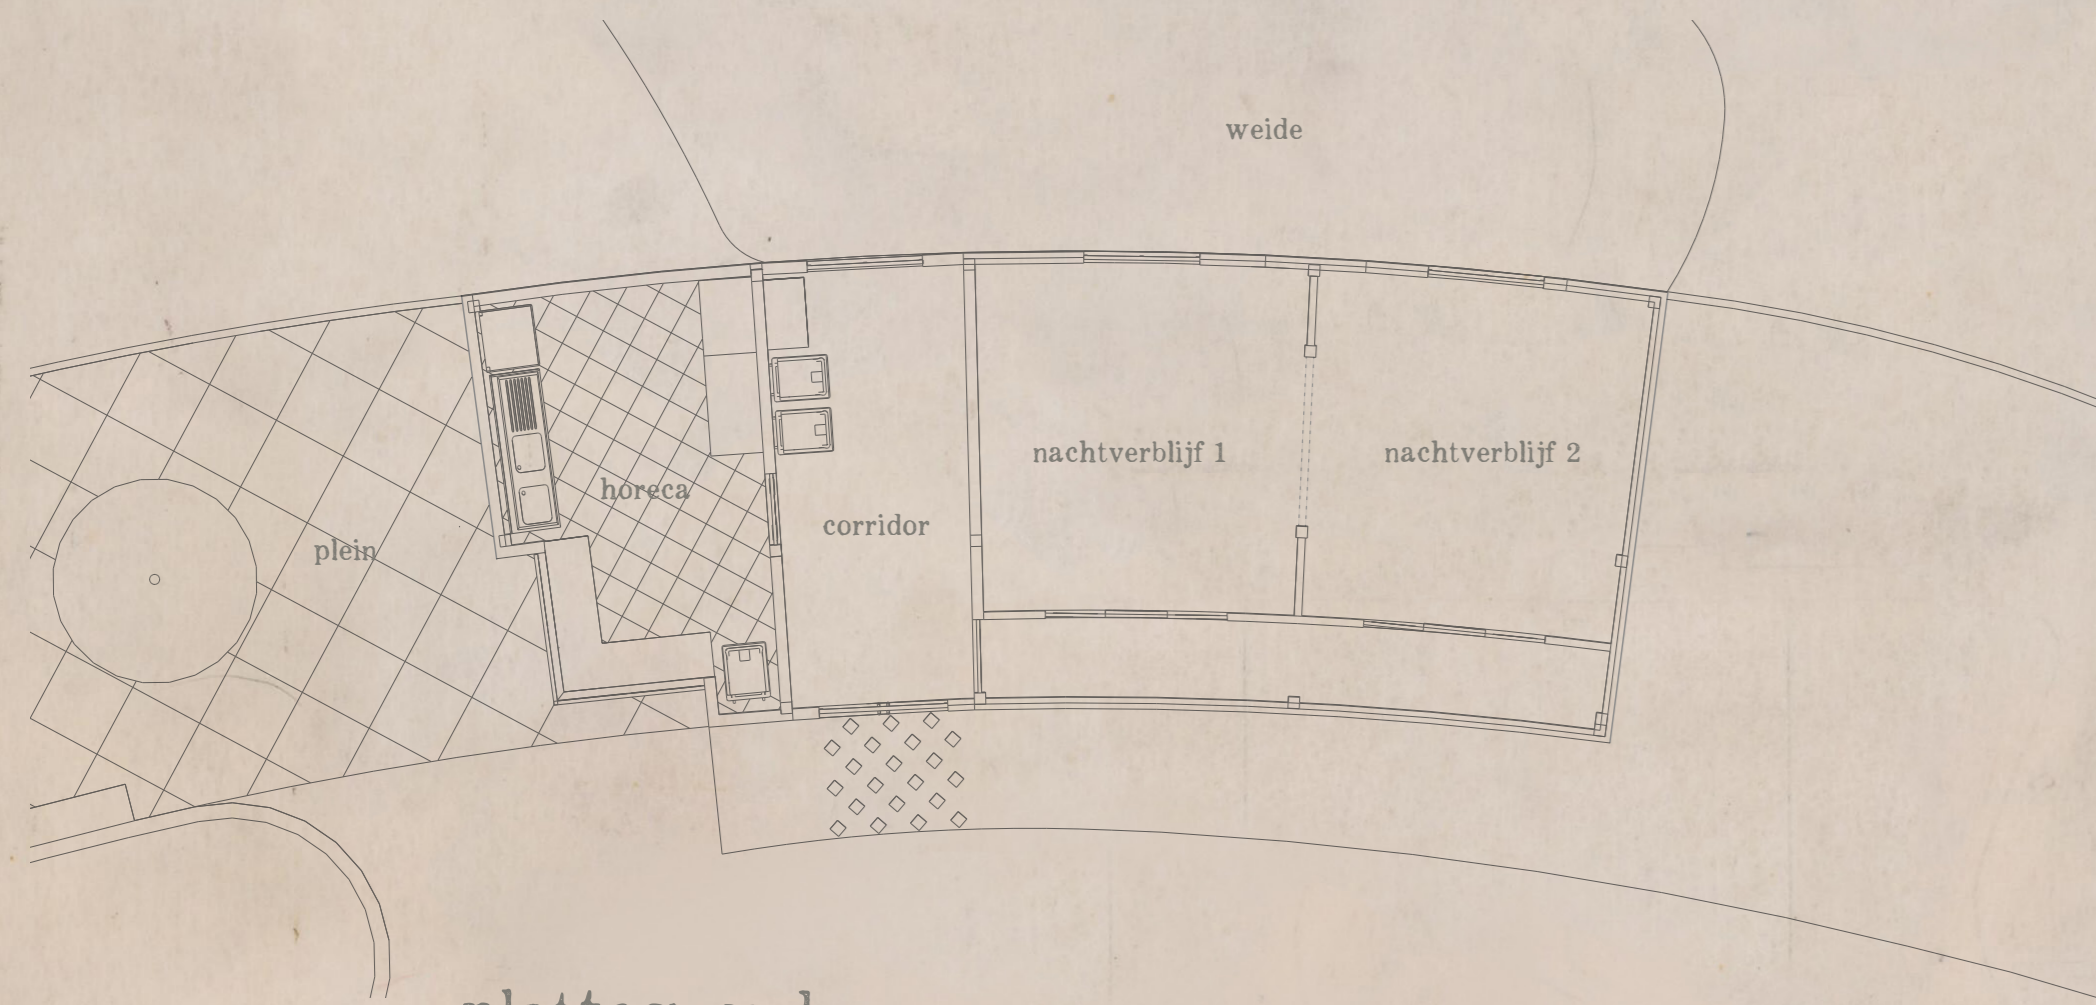


plattegrond
1:100

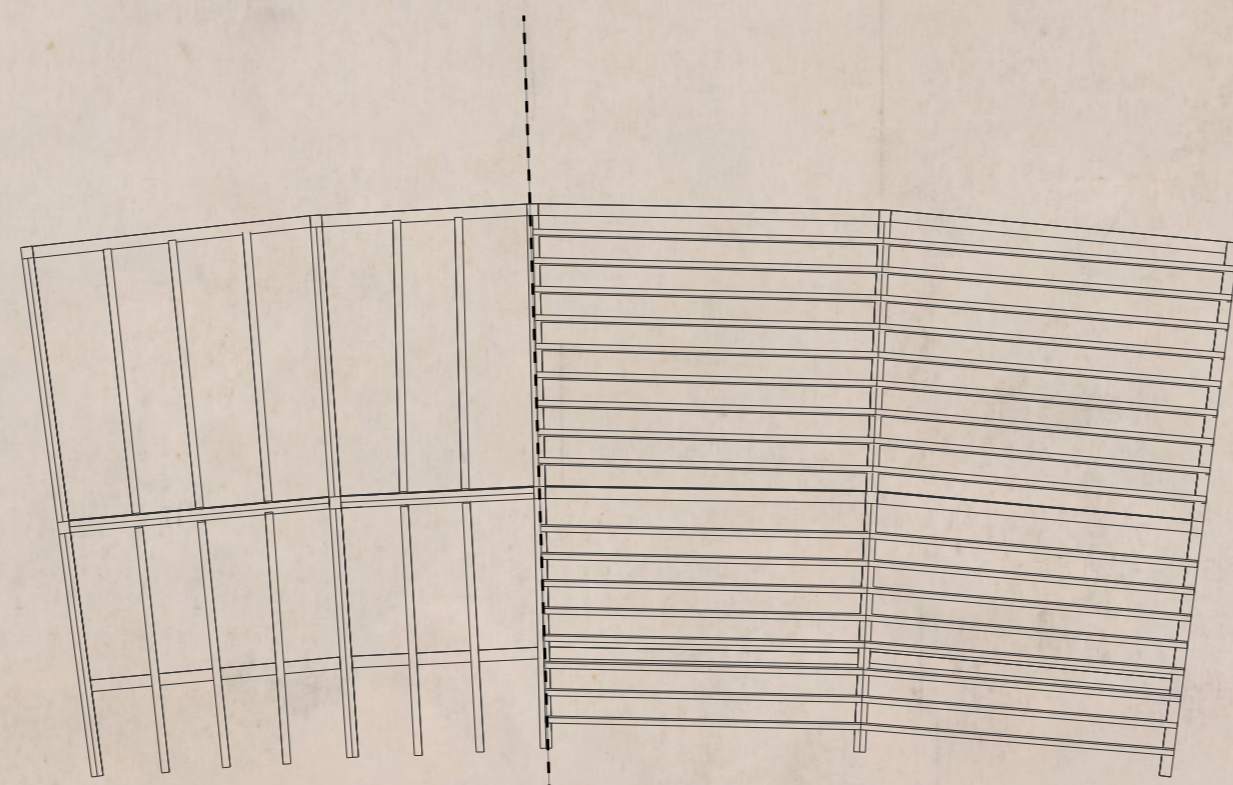

balklaag
1:100

kapplan
1:100

GOTT. DIEBGAARDE
NACHTVERBLIJF
BONGO

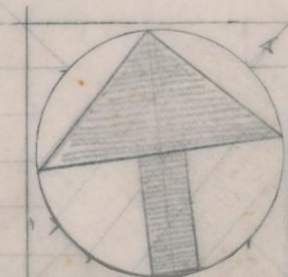

Geb. 62

Matteo Rizzo		ARCHITECT B. N. A.	
Pieter de Hoochweg 129		ROTTERDAM C. TEL. 56831	
WERK	SET.	GEZ.	GEW.
09	I		
SCHAAL	DATUM		
1:100	16-6-93		

V106