




oostgevel

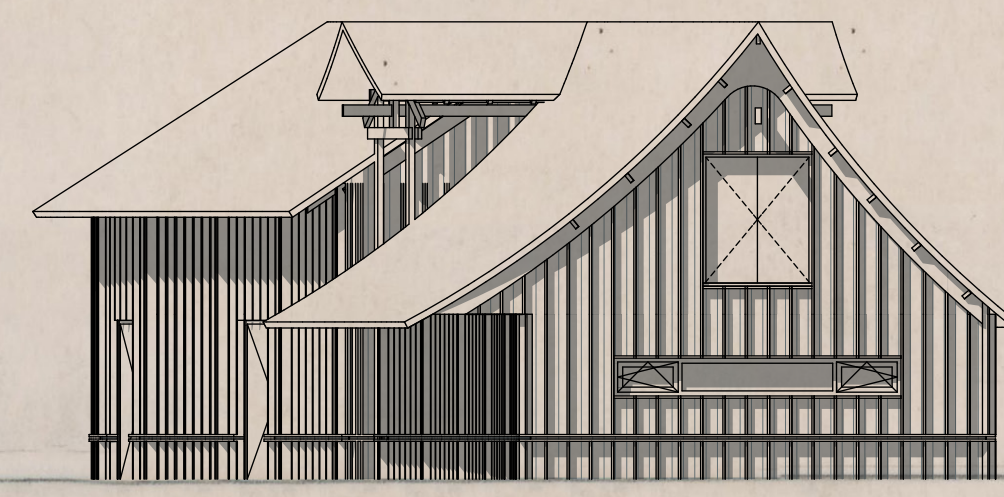


noordgevel

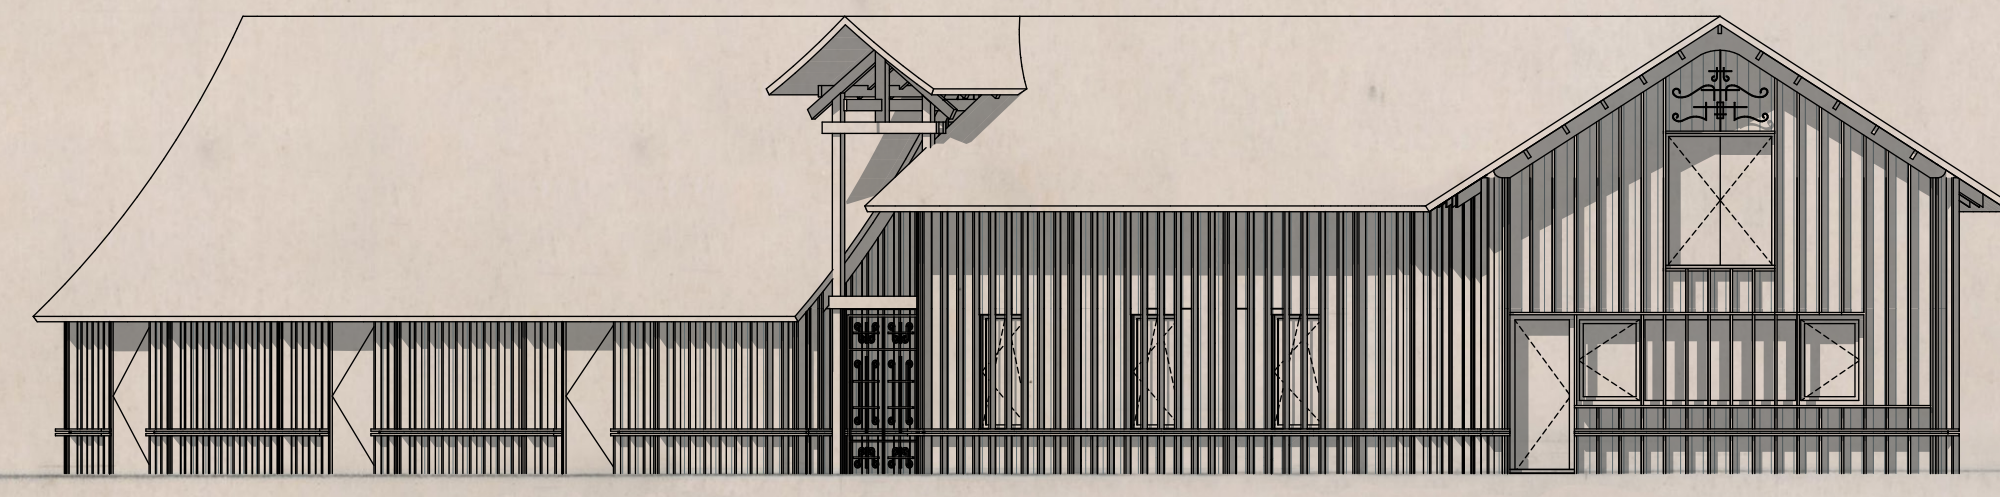


zuidgevel

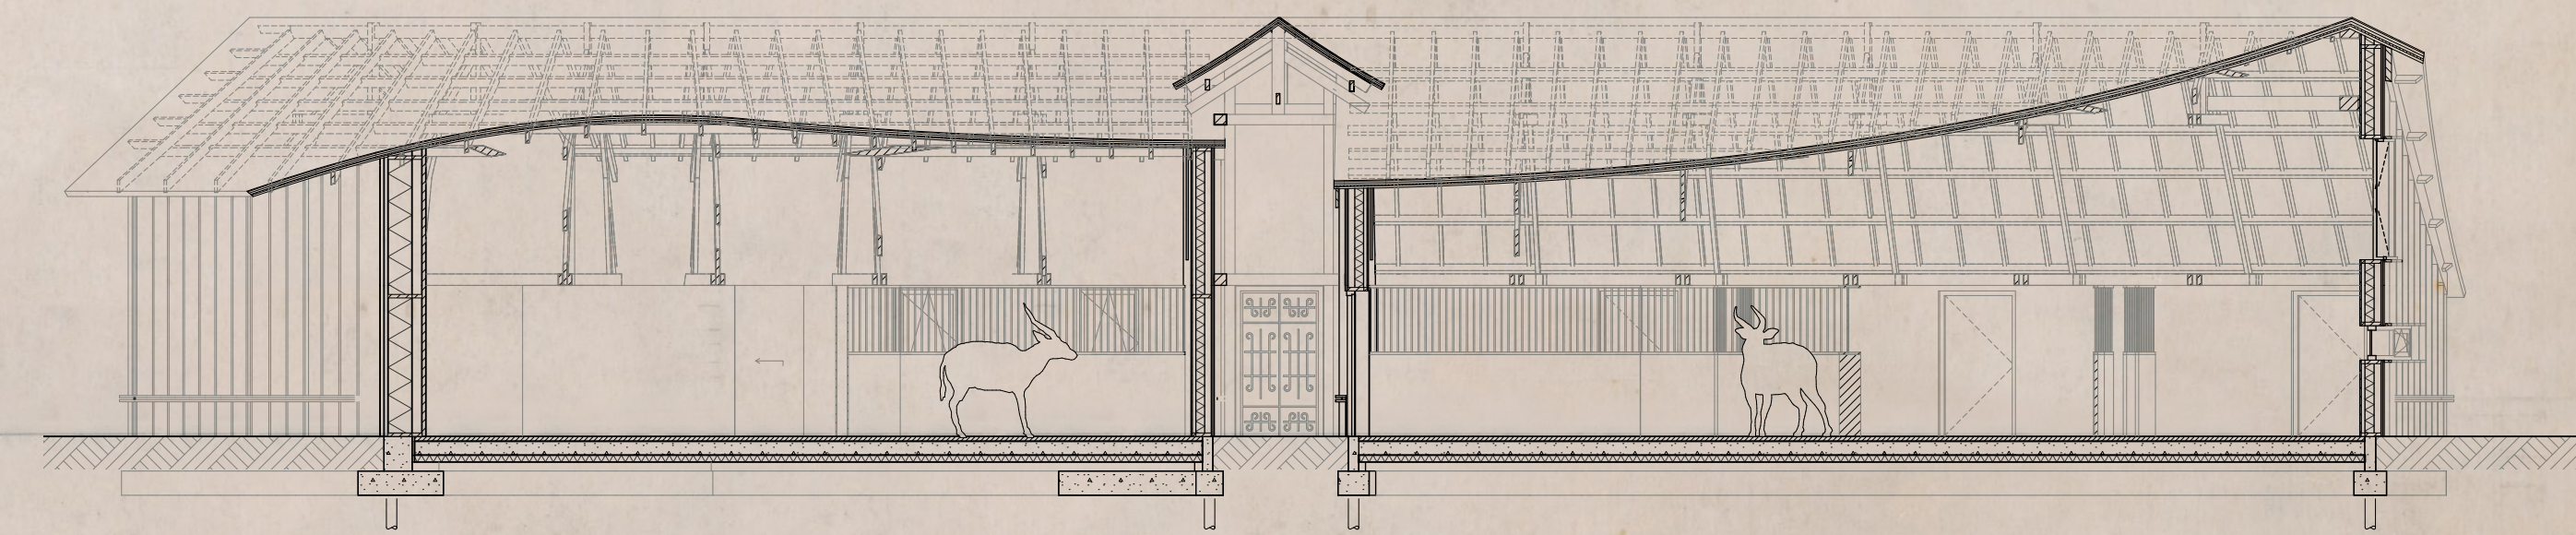

doorsnede A-B

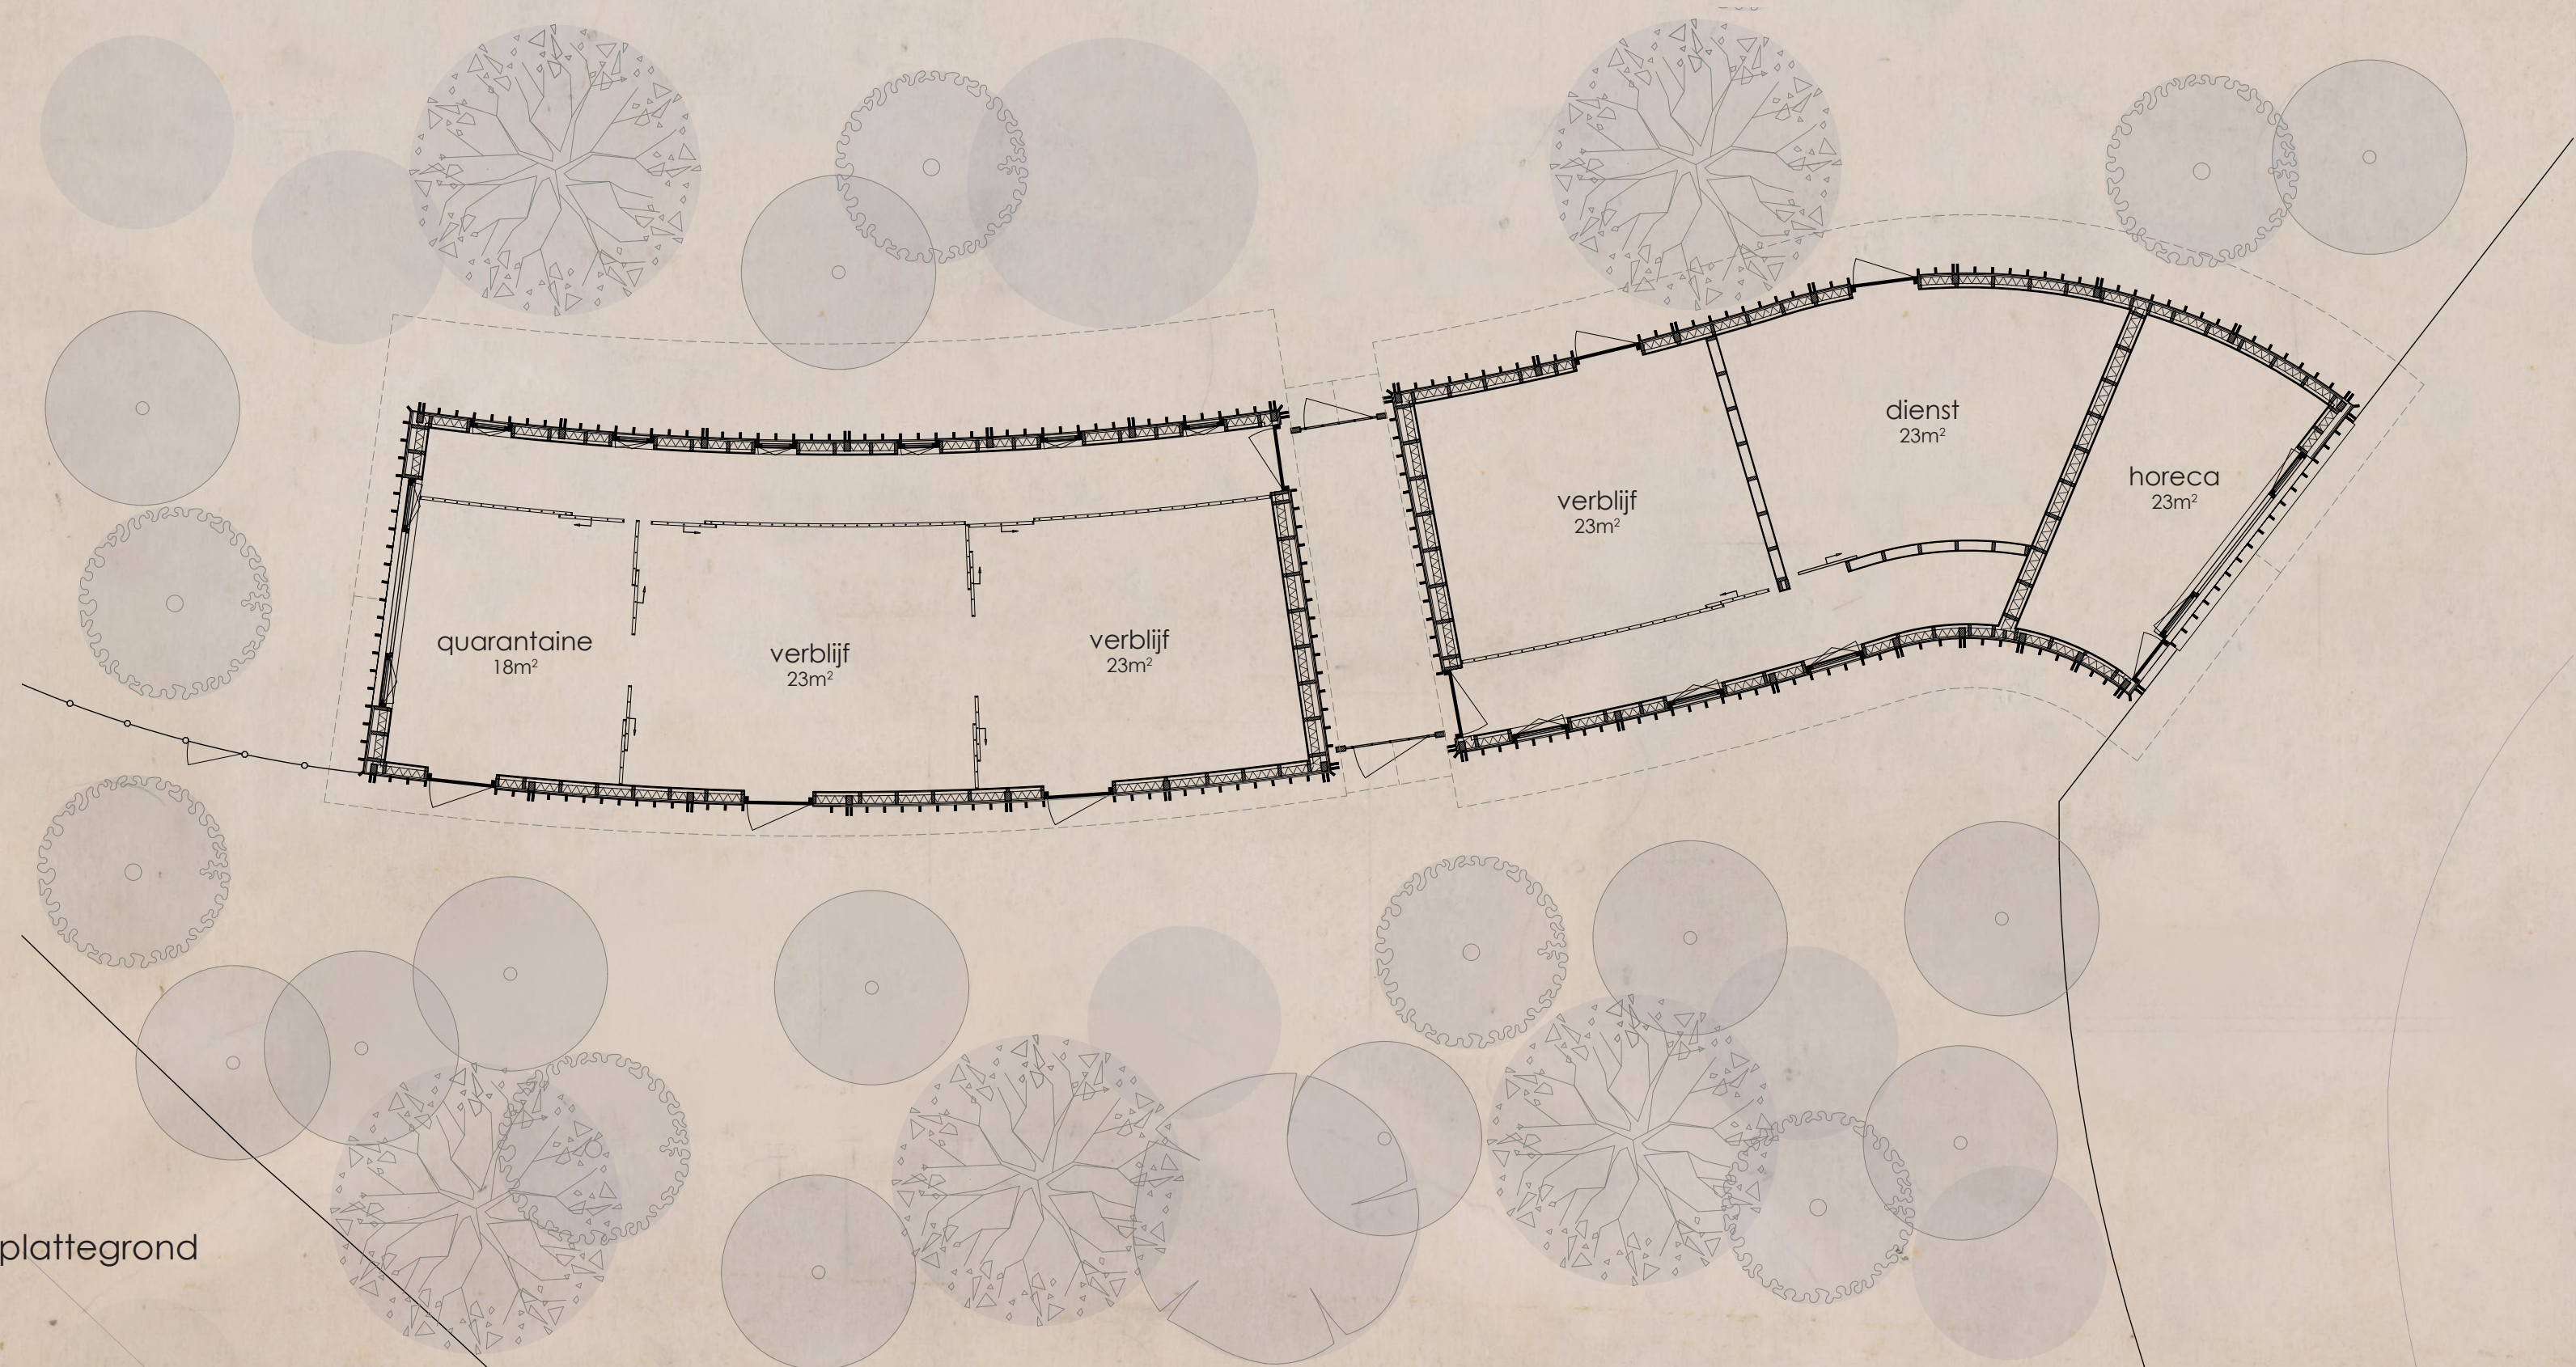


plattegrond

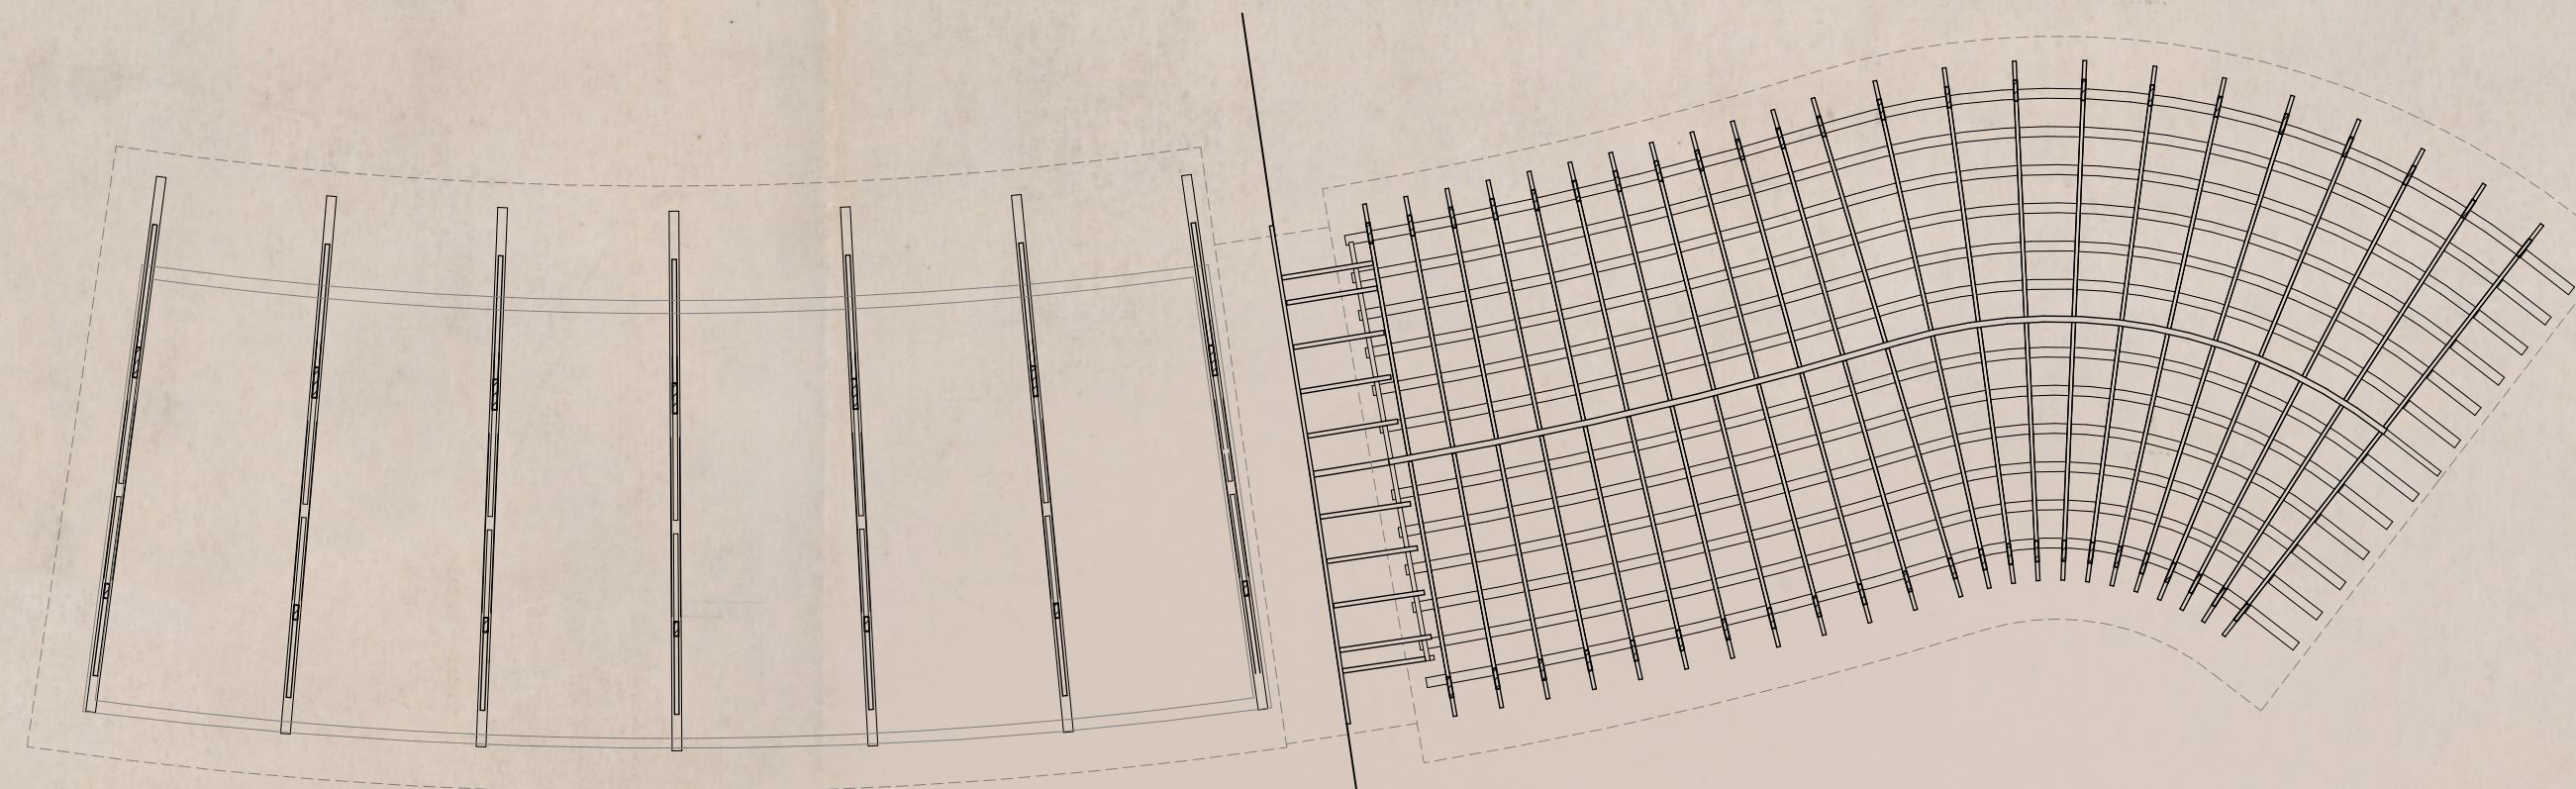

1/2 spanten

1/2 kapplan

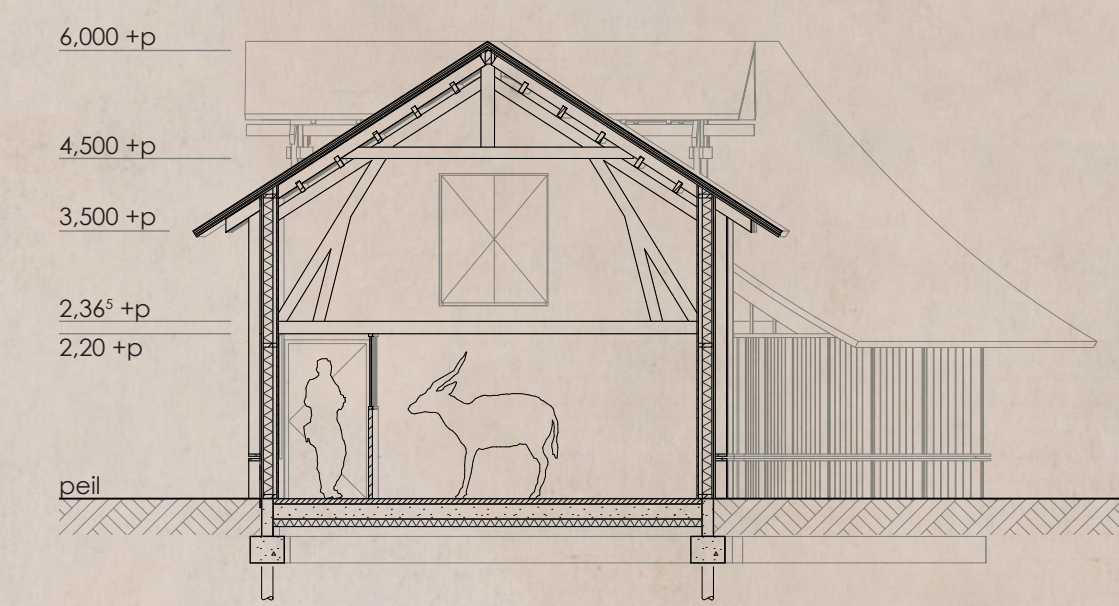

doorsnede C-D

GOTT. DIEBGAARDE
NACHTVERBLIJF
BONGOS

Geb. 62

B. HOEDEMAN		ARCHITECT B. N. A.	
PIETER DE HOOGHEWEG 129		ROTTERDAM C.	
WERK	GET.	GEZ.	GEW.
29	B		
SCHAAL	DATUM		
1:100	16-6-93		

V106