




VOORGEVEL

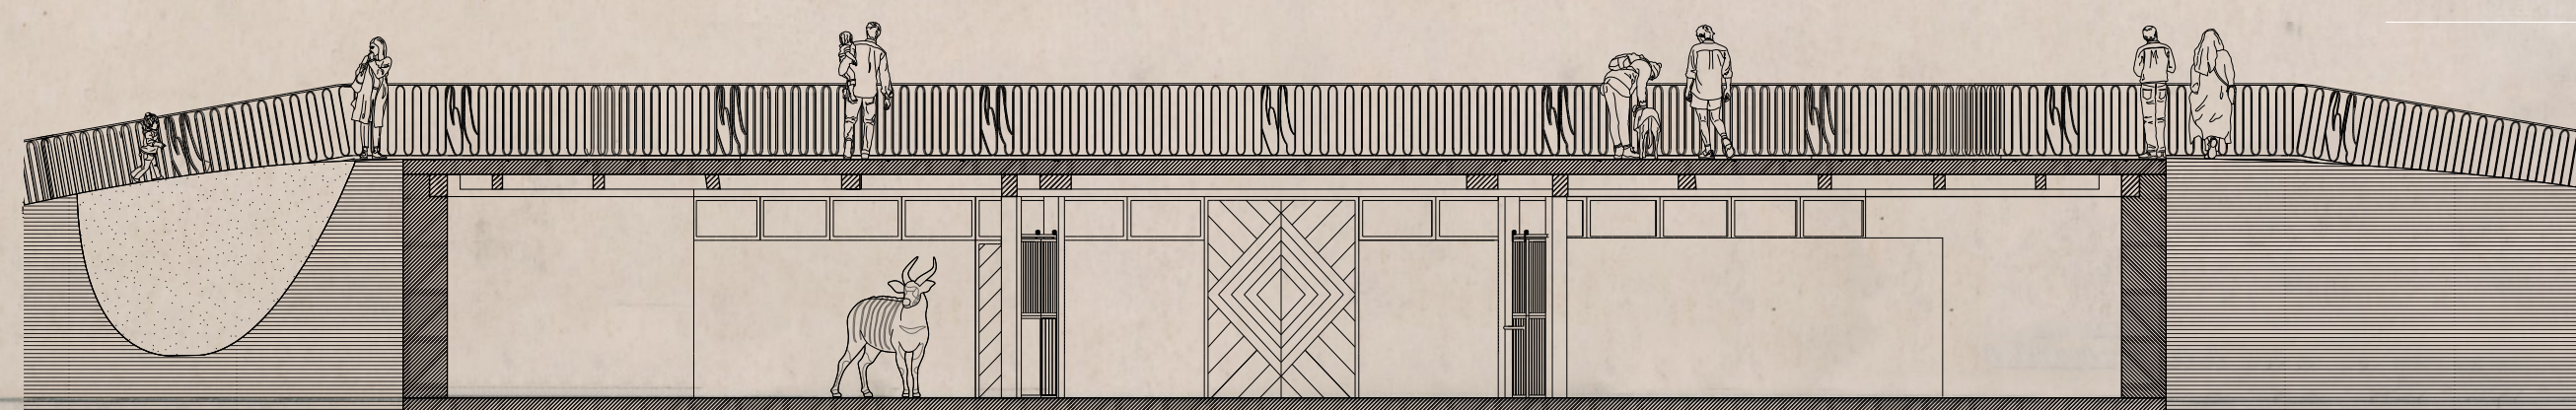


LANGSDOORSNEDE

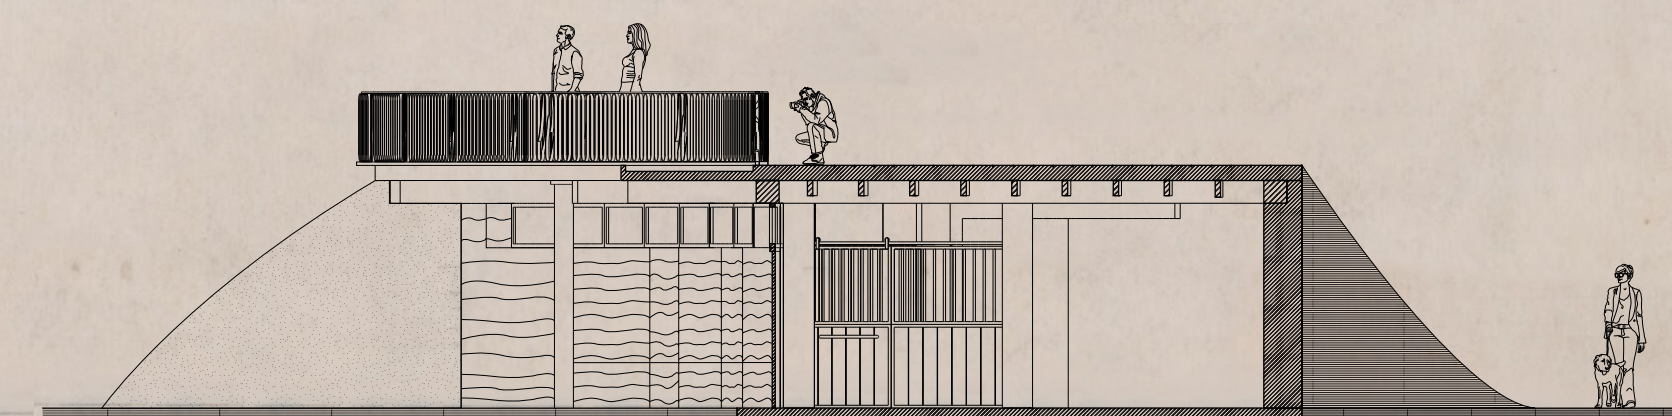

DWARSDOORSNEDE

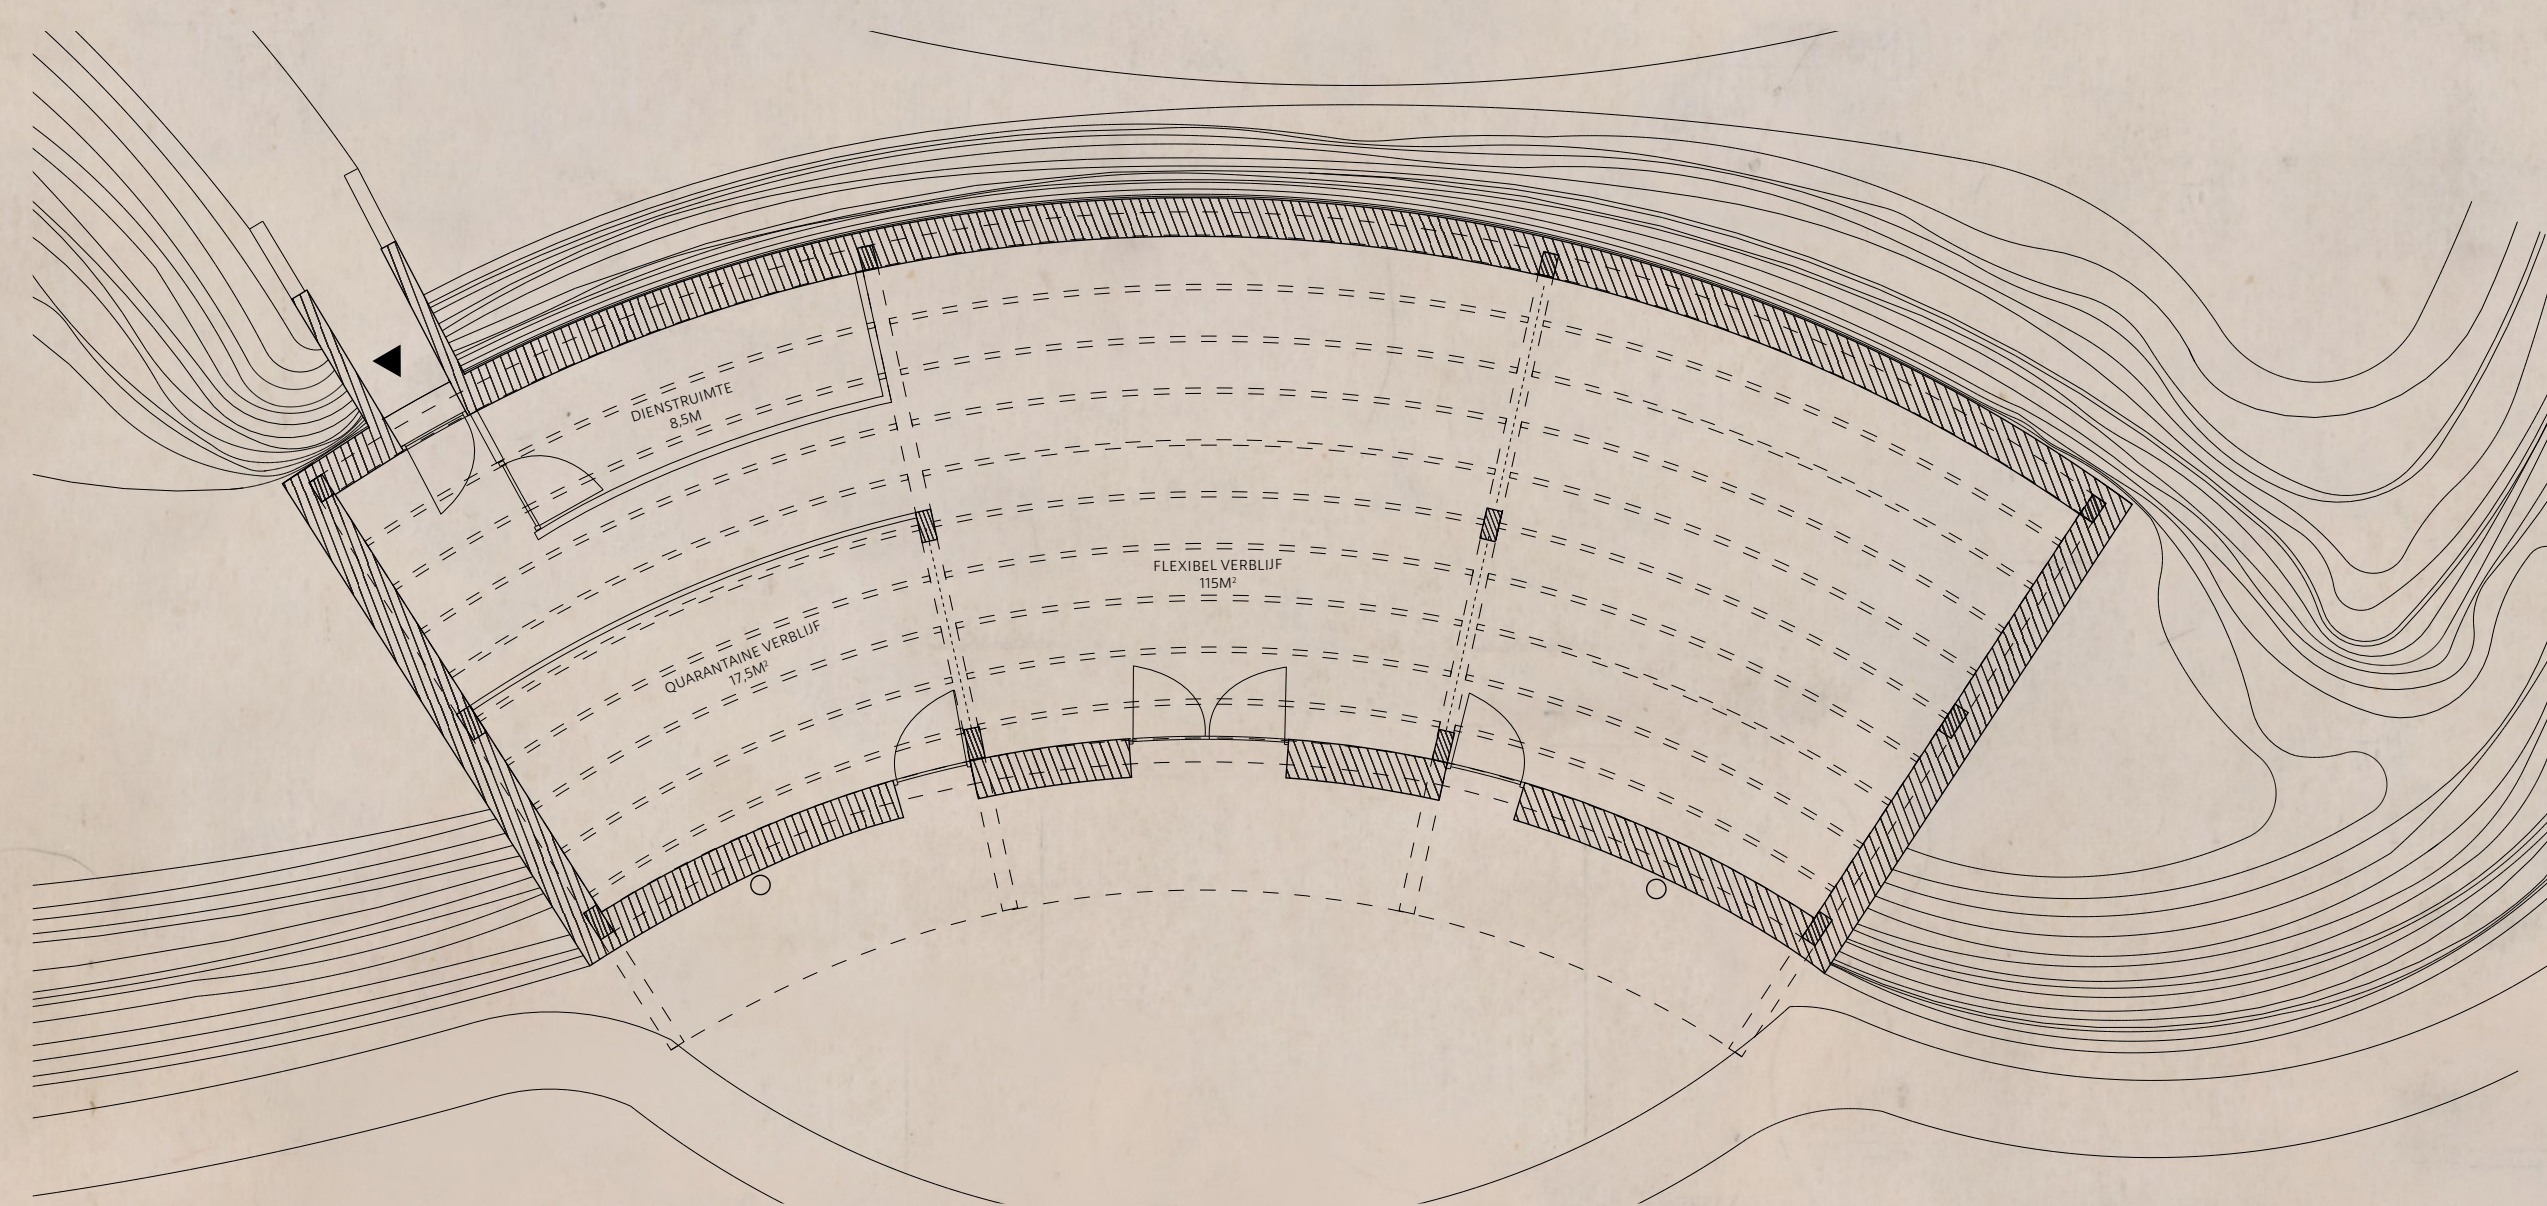


PLATTEGROND

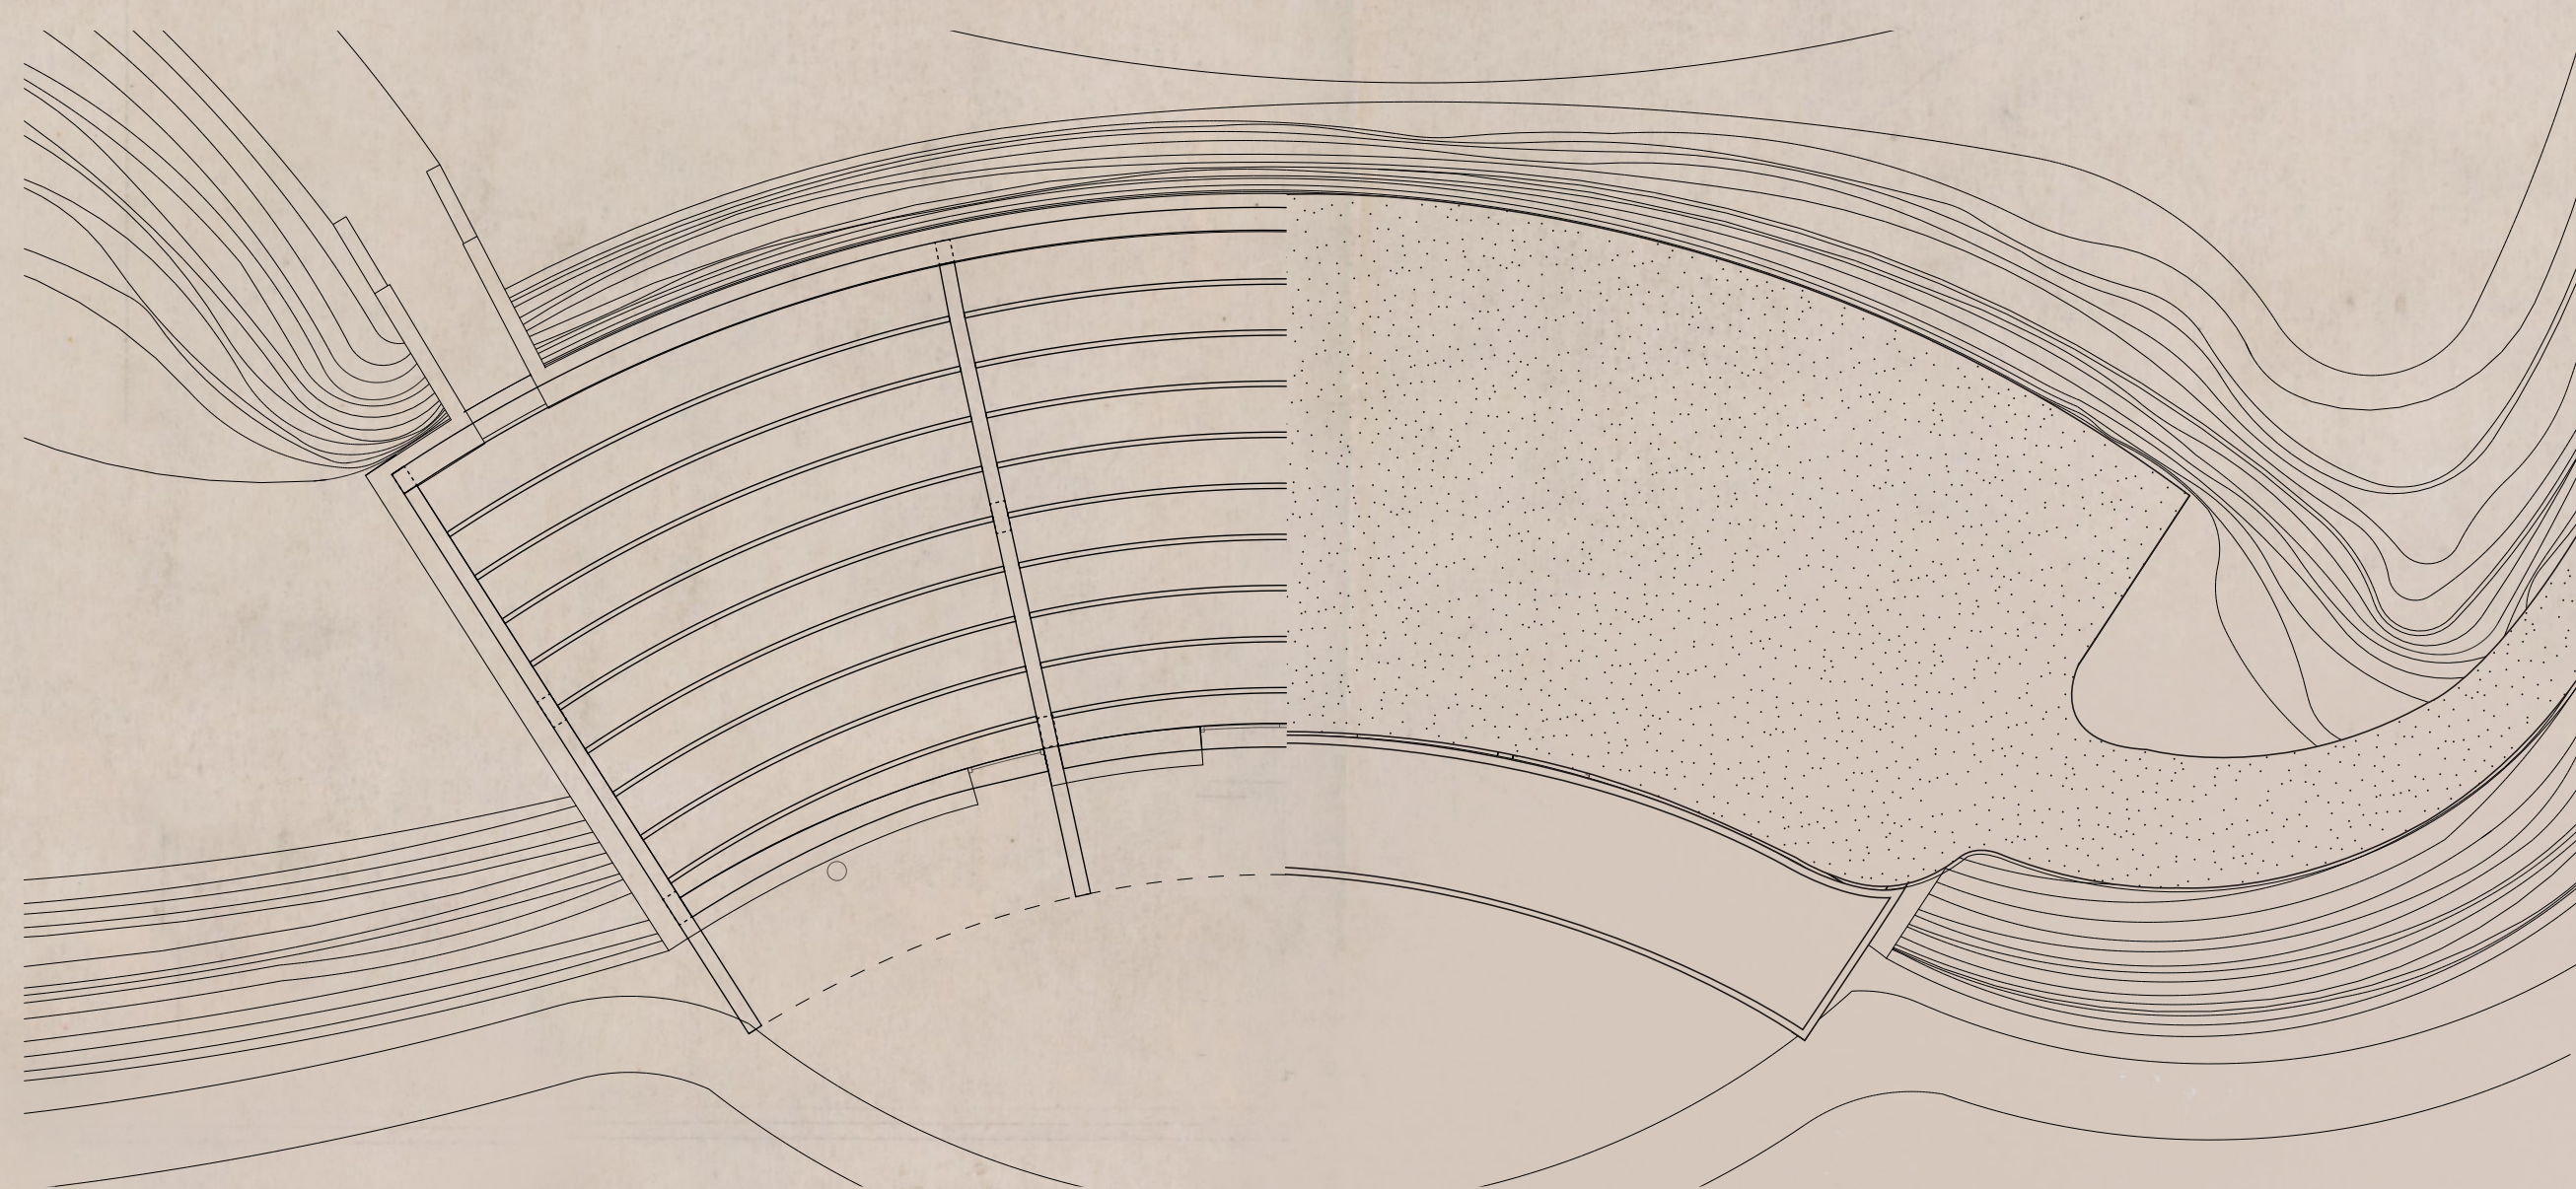

BALKLAAG

DAKPLATTEGROND

GOTT. DIERGAARDE  
 NACHTVERBOD  
 BONGO

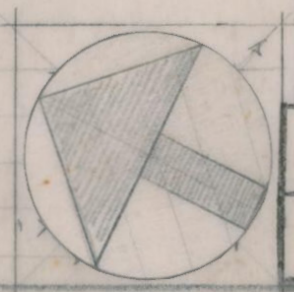

Geb. 62

|                                                      |         |                                  |       |
|------------------------------------------------------|---------|----------------------------------|-------|
| G. Nieland<br>Pieter de Hooghweg 129<br>ROTTERDAM C. |         | ARCHITECT B. N. A.<br>TEL. 56831 |       |
| WERK                                                 | ONT.    | GEZ.                             | GEW.  |
| 10                                                   | 2       |                                  |       |
| SCHAAL                                               | DATUM   |                                  | V 106 |
| 1:100                                                | 16-6-93 |                                  |       |