



Plattegrond

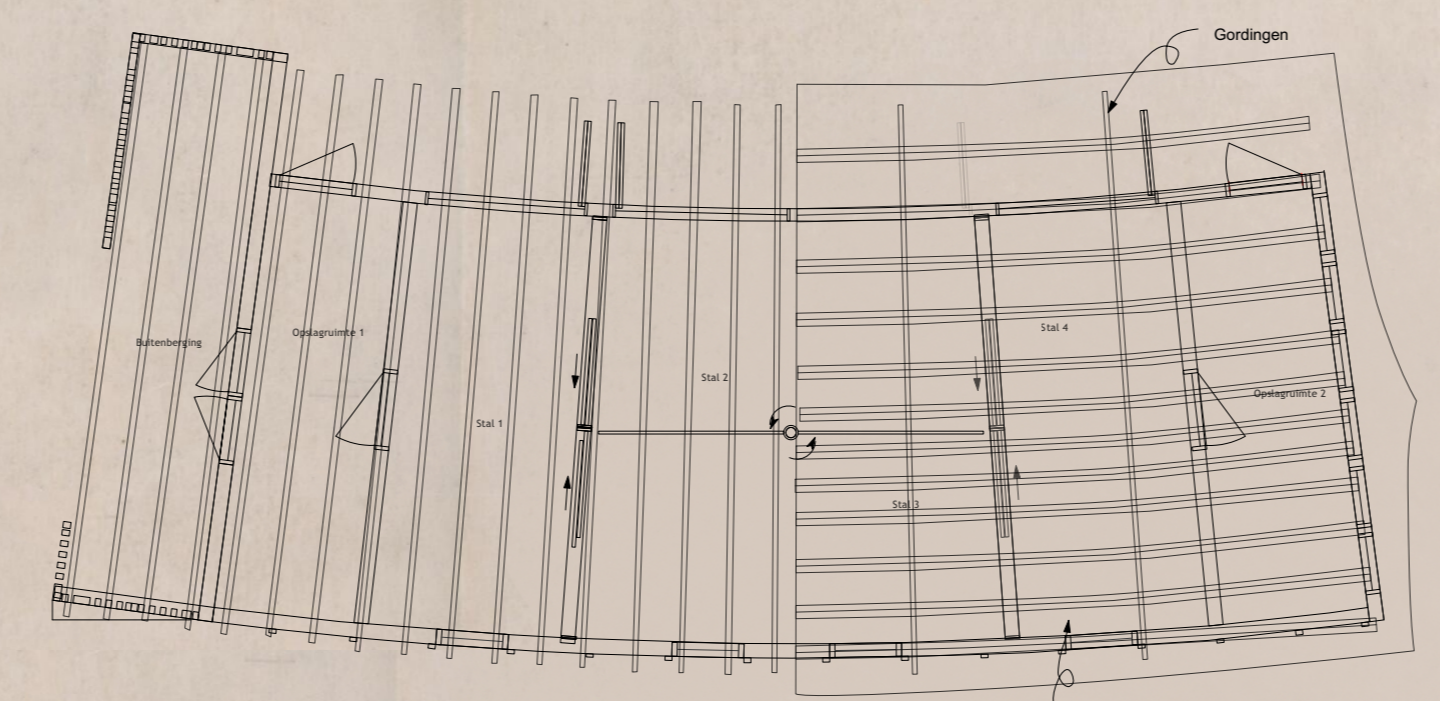

1/2 Kapplan

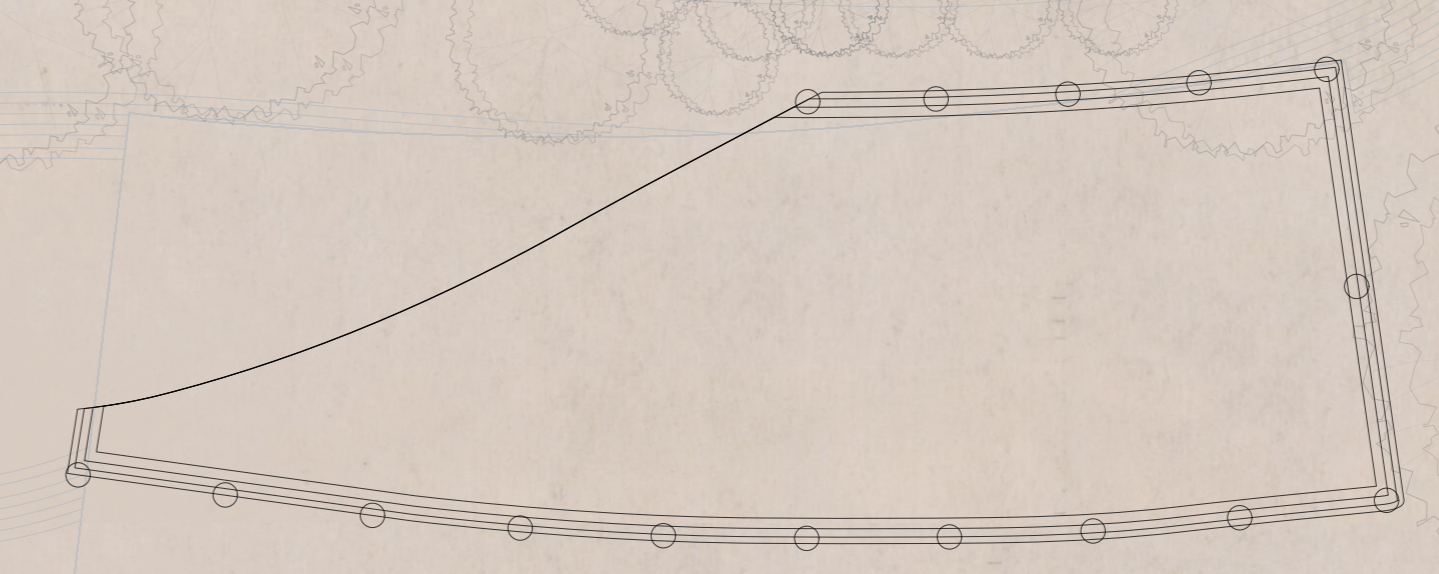

fundering

DOOT. DERGAARDE  
NACHTVERSLYF  
BONDO

6.6. 62

A. M. van		ARCHITECT B. N. A.	
Pieter de Hooghweg 129		ROTTERDAM C.	
WERK	ONT.	DEEL	GEW.
09	I		
SCHAAL		DATUM	
1:100		16-6-62	

**V 106**