

WIJ ZIJN HIER  
MARIE SAHAR



## WIJ ZIJN HIER.

Thuis, een glimlach.  
Thuis, samen veilig.  
Thuis, een knuffel.  
Thuis, samen zijn.

Onveilig, een bom ontploft.  
Ongelijk, geen gelijke rechten.  
Onzeker, geen toekomst.  
Onbetrouwbaar, corruptie.

Bang, voor je leven.  
Bang, voor je kind.  
Bang, voor de dood.  
Bang, voor de toekomst.

Alles achterlaten.  
Alles dat je kent.  
Alles waarmee je bent opgegroeid.  
Alles dat jou heeft gevormd.

Recht op een veilig thuis.  
Recht op educatie.  
Recht op schoon water.  
Recht op jezelf zijn.

Hoop, een klein beetje.  
Hoop op een veilig land.  
Hoop op een kans.  
Hoop op een leven.

## ONZEKERHEID. ANGST.

*Teleurstelling, heel veel.*  
*Teleurstelling, geen veilig land.*  
*Teleurstelling, geen kans.*  
*Teleurstelling, geen leven.*

## TIJDELIJK. VEILIG.

Gerust, je wordt beschermd.  
Gerust, je hebt onderdak.  
Gerust, je wordt gesteund.  
Gerust, je mag zijn.

Ruimte voor familiariteit.  
Ruimte voor interactie.  
Ruimte voor ontmoeting.  
Ruimte voor rust.

Ontwikkeling, theoretisch.  
Ontwikkeling, praktisch.  
Ontwikkeling, vaardigheden.  
Ontwikkeling, traumaheling.

Plek met een ruilwinkel.  
Plek om even een thuis te maken.  
Plek met een kinderboerderij.  
Plek om weer even kind te zijn.


Verbaasd, toch nog hoop.  
Verbaasd, toch nog voortgang.  
Verbaasd, toch nog moed.  
Verbaasd, toch nog verlangen.

Achterlaten, de utopie.  
Achterlaten, de plek die voor even was.  
Achterlaten, het voorbeeld.  
Achterlaten, de plek die gezien moet worden.

Terug, máár met perspectief.  
Terug, máár met meer kansen.  
Terug, máár met kennis.  
Terug, máár met uitzicht op een beter leven.






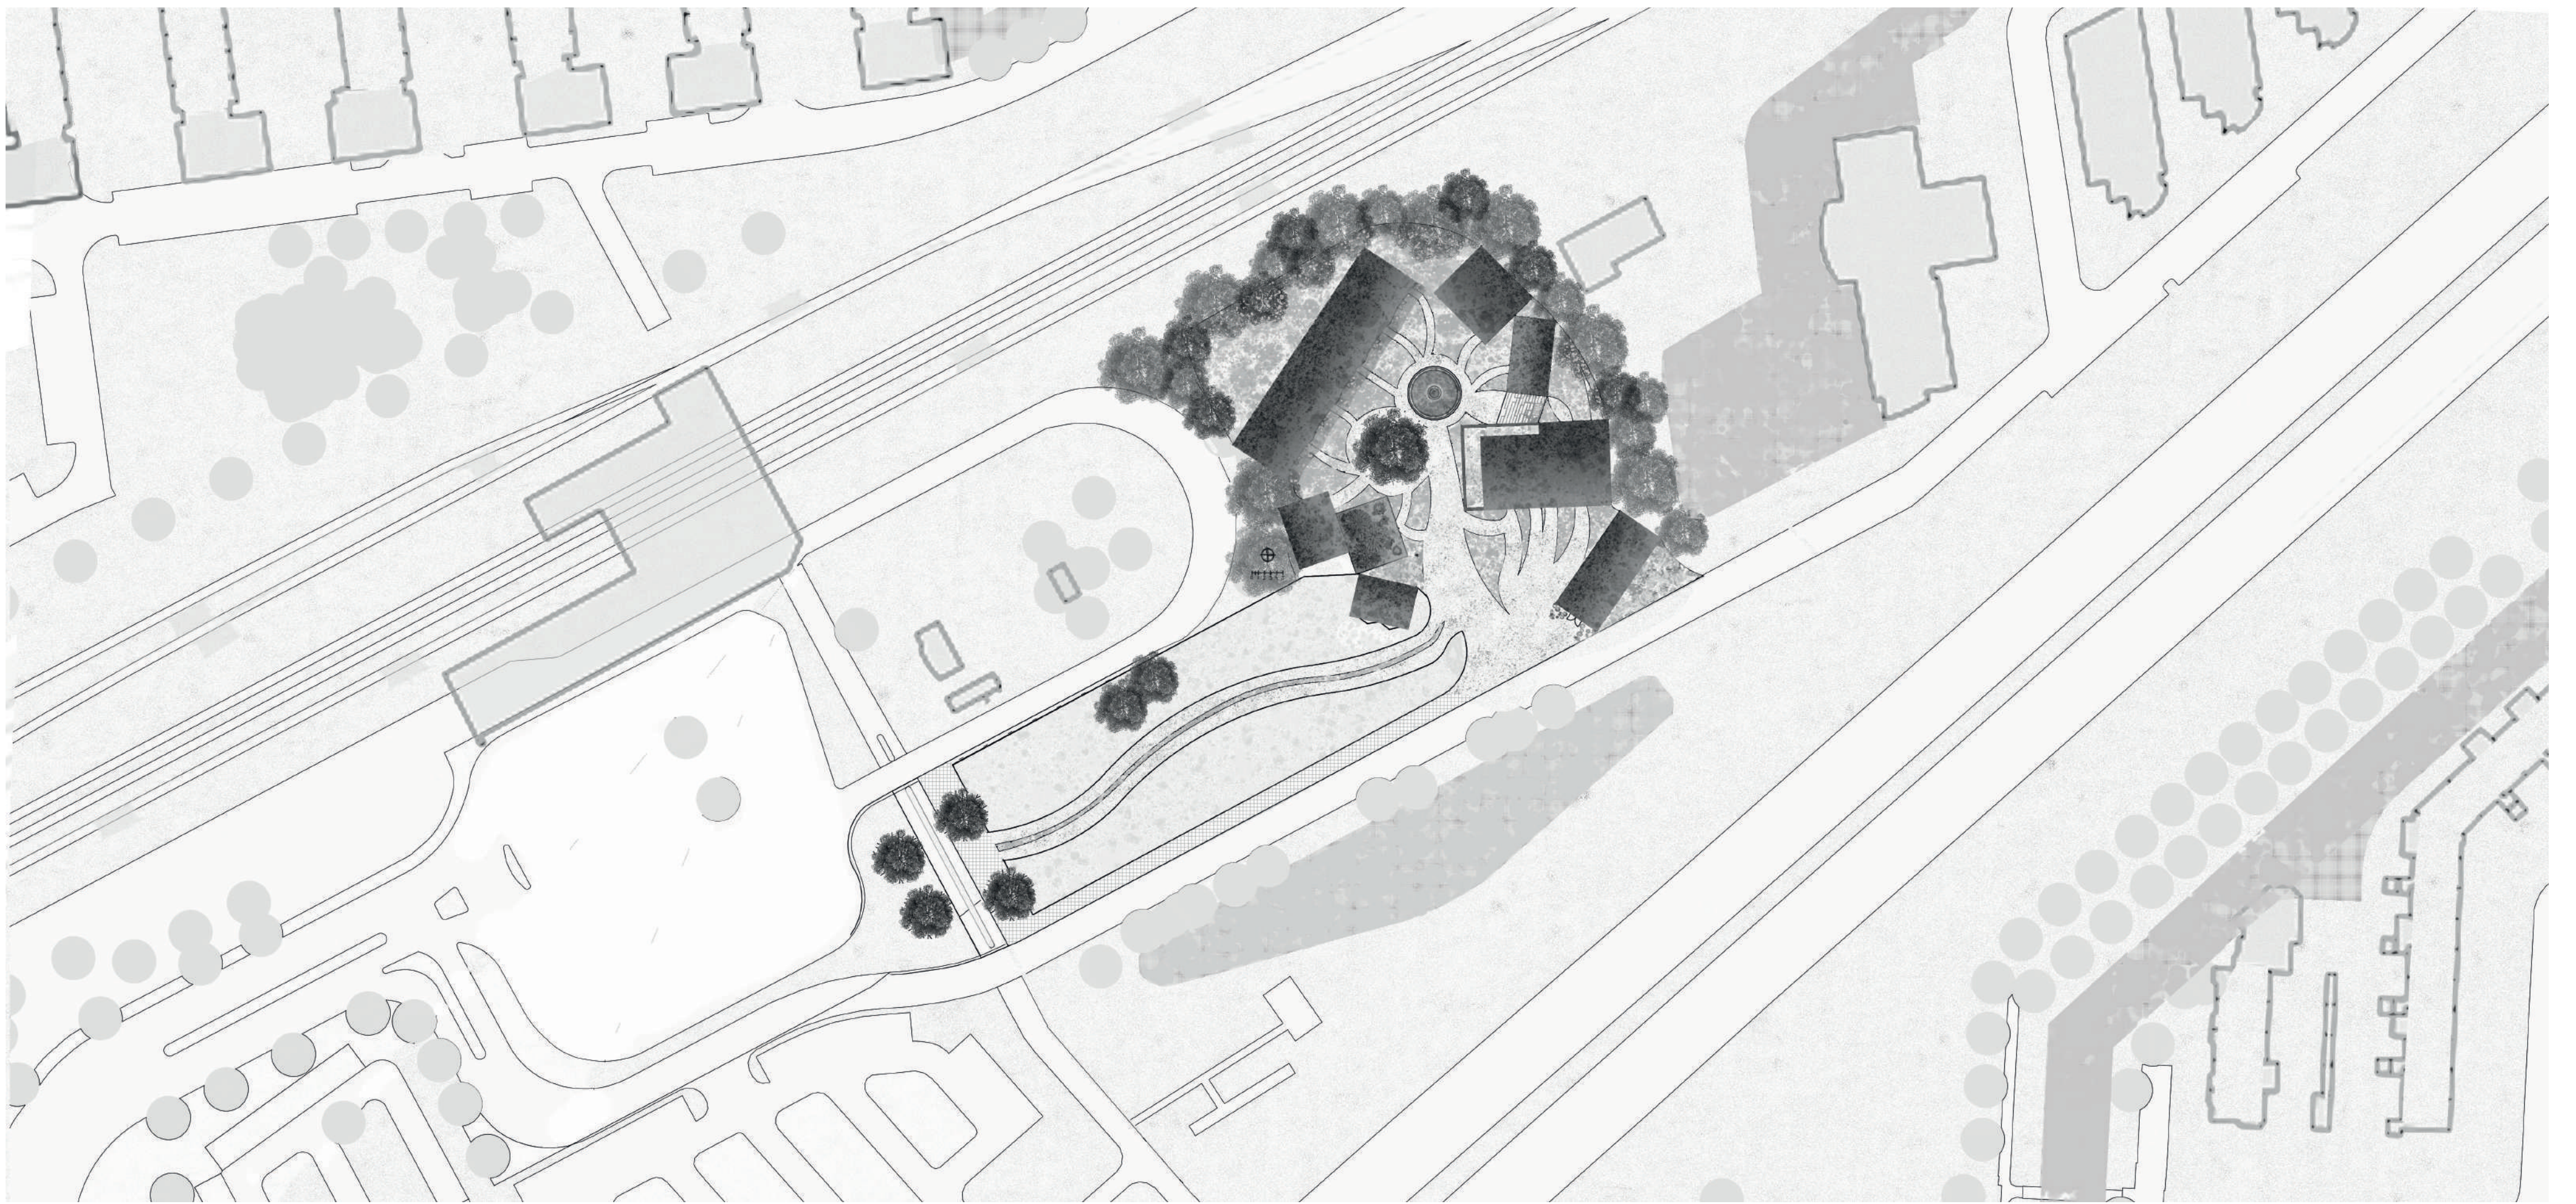

situatie  
schaal 1:750




begane grond  
schaal 1:300

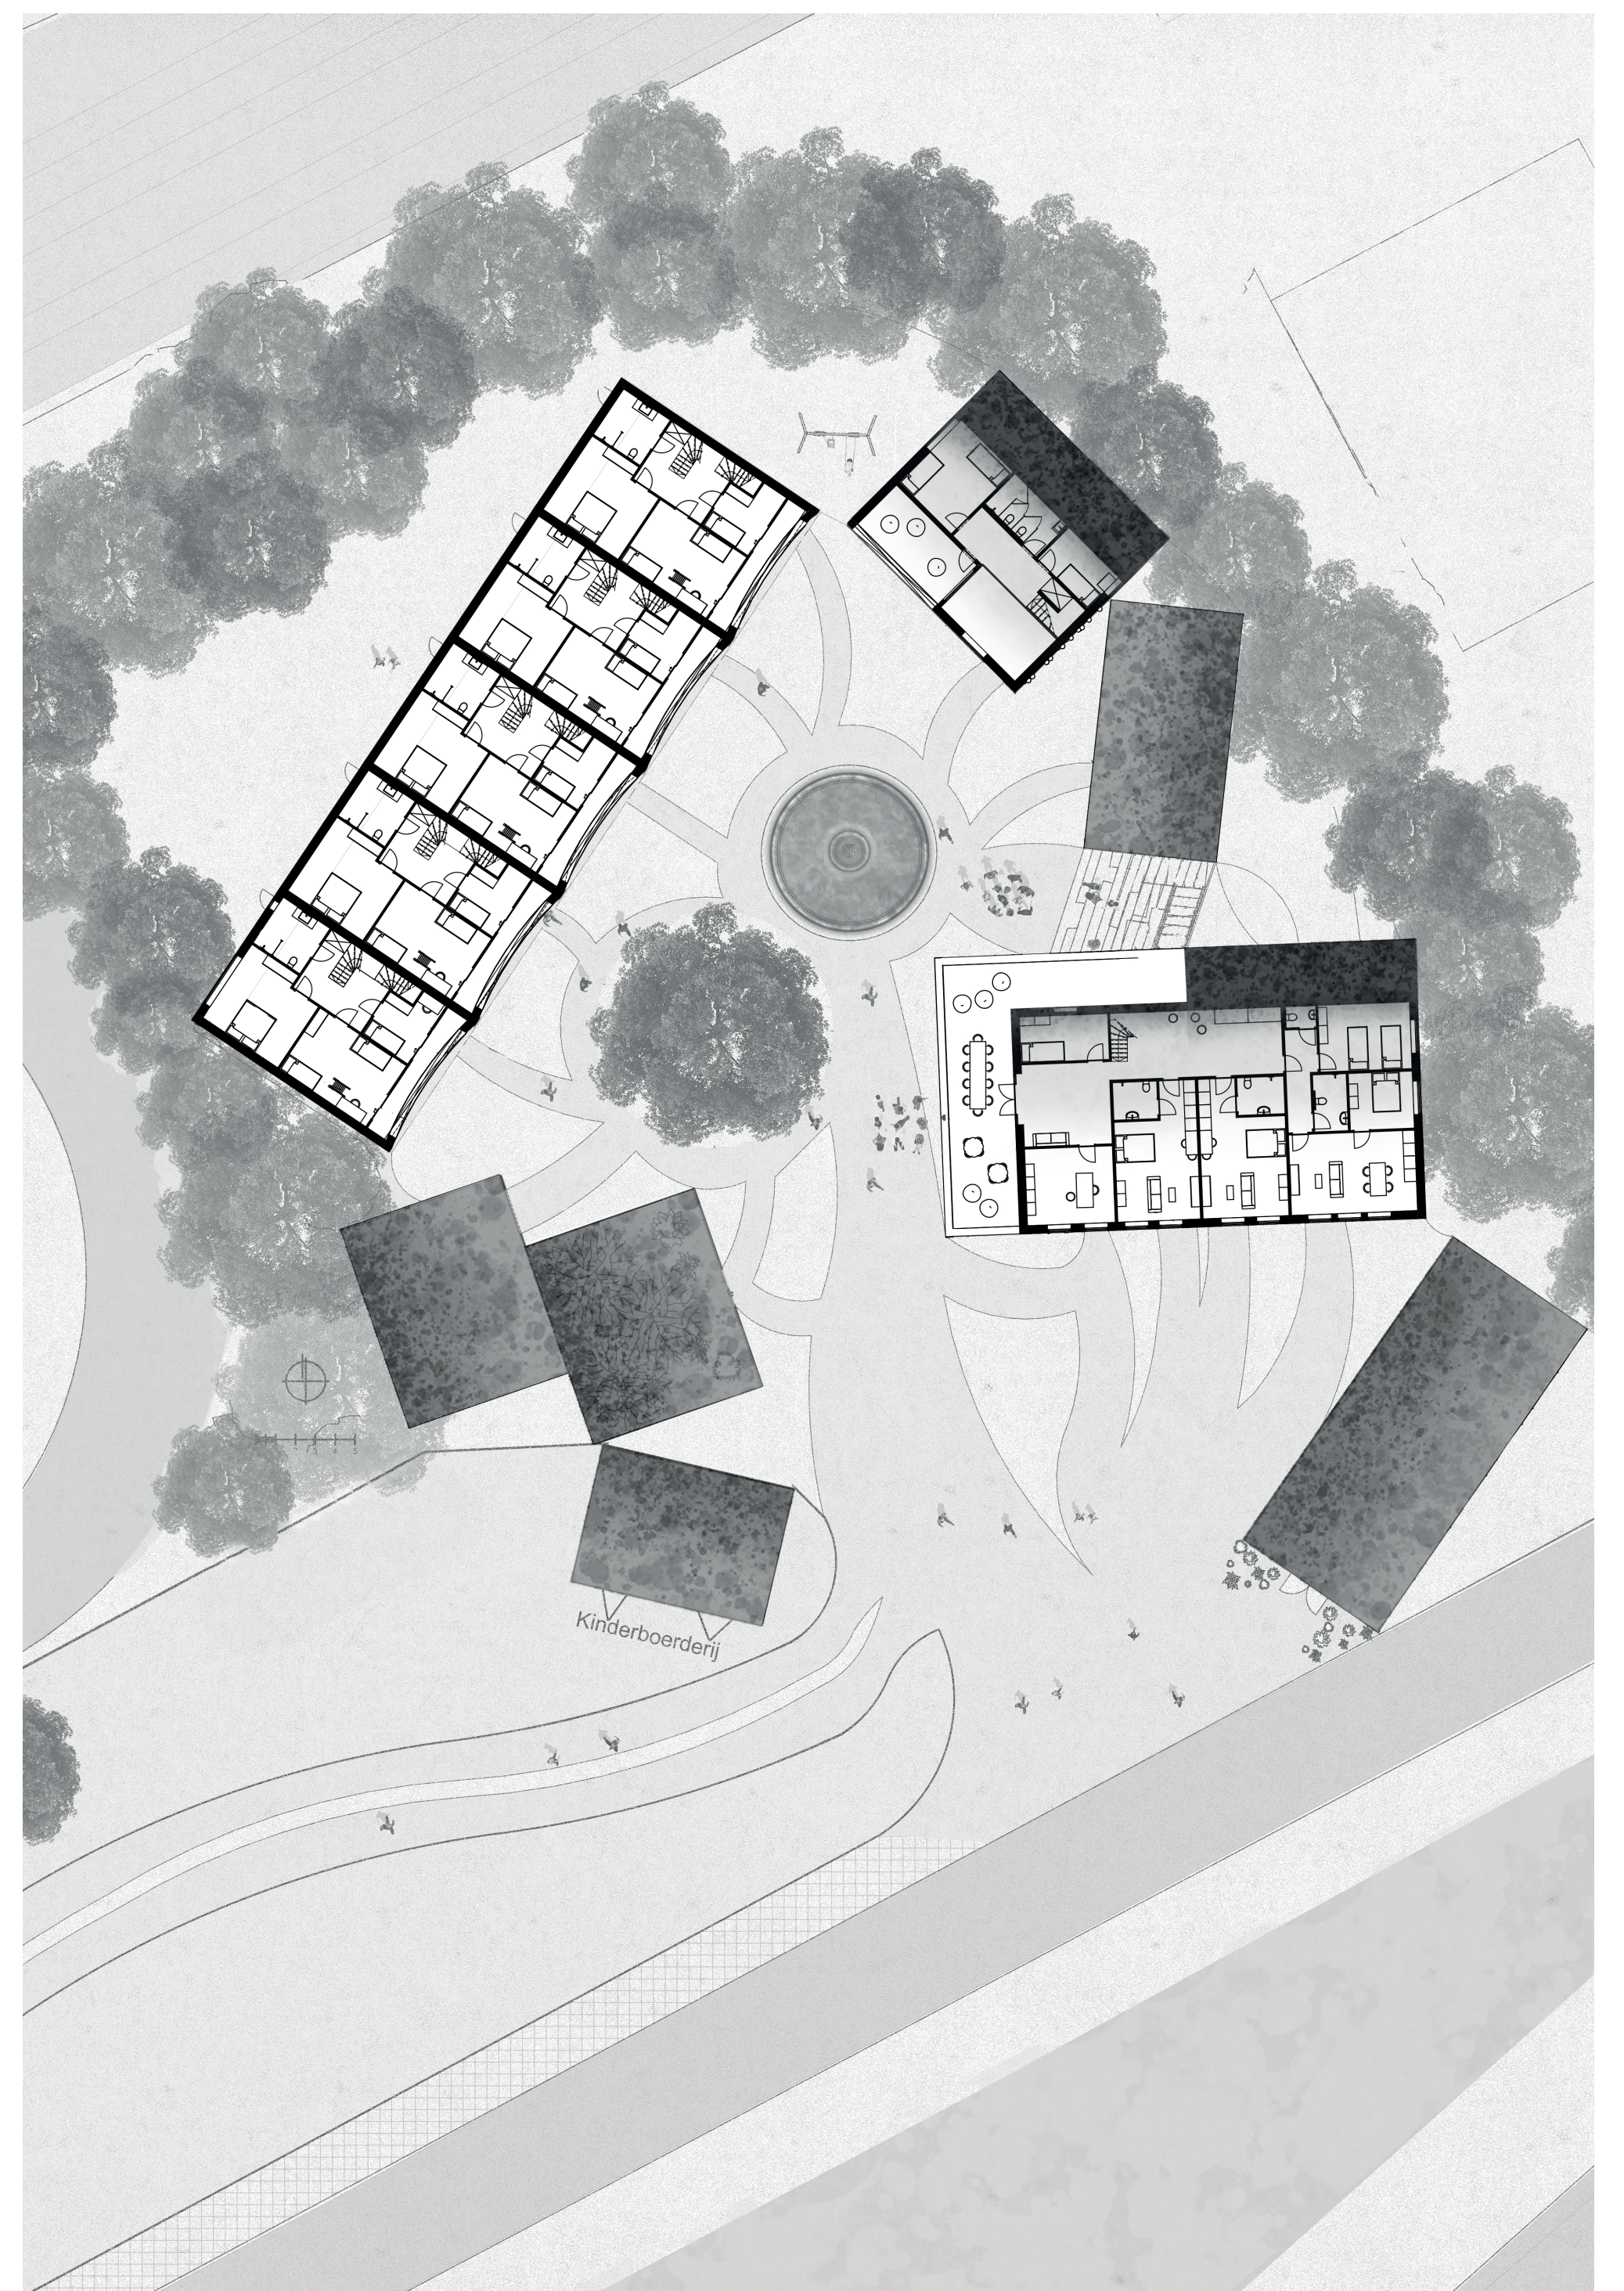


eerste verdieping  
schaal 1:300

**WIJ ZIJN HIER**  
MARIE SAHAR



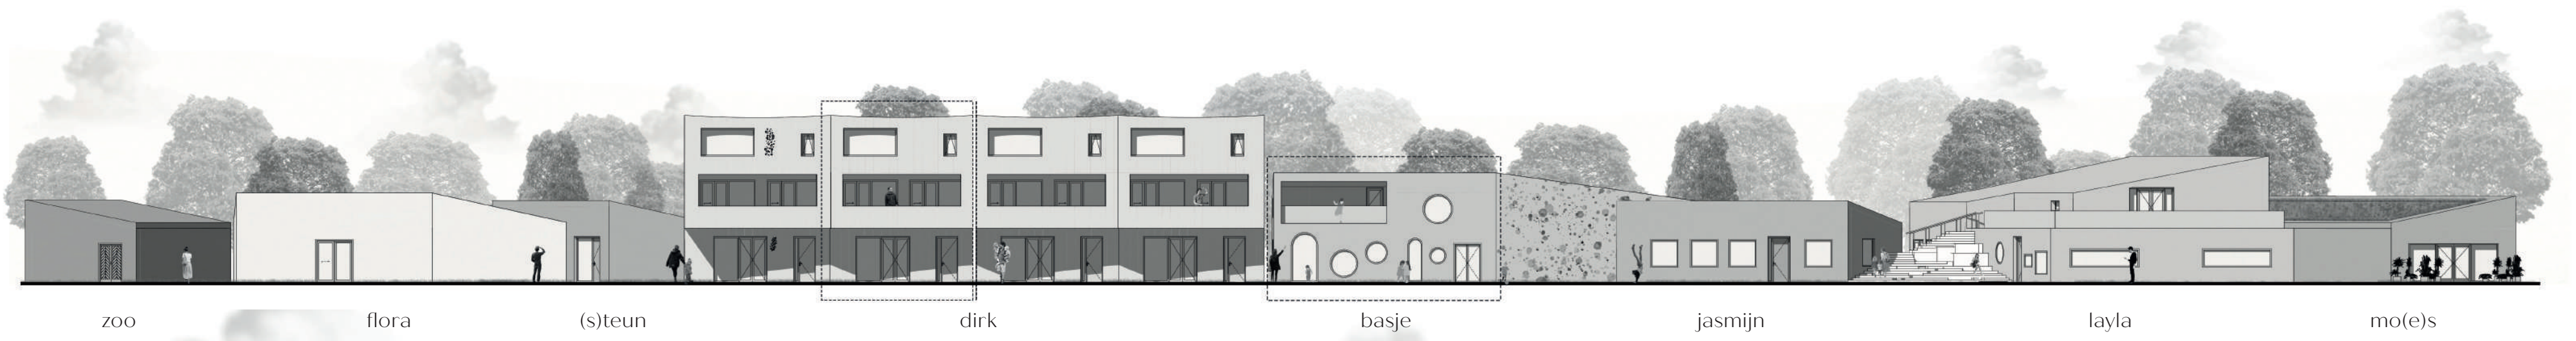

gevelaanzichten

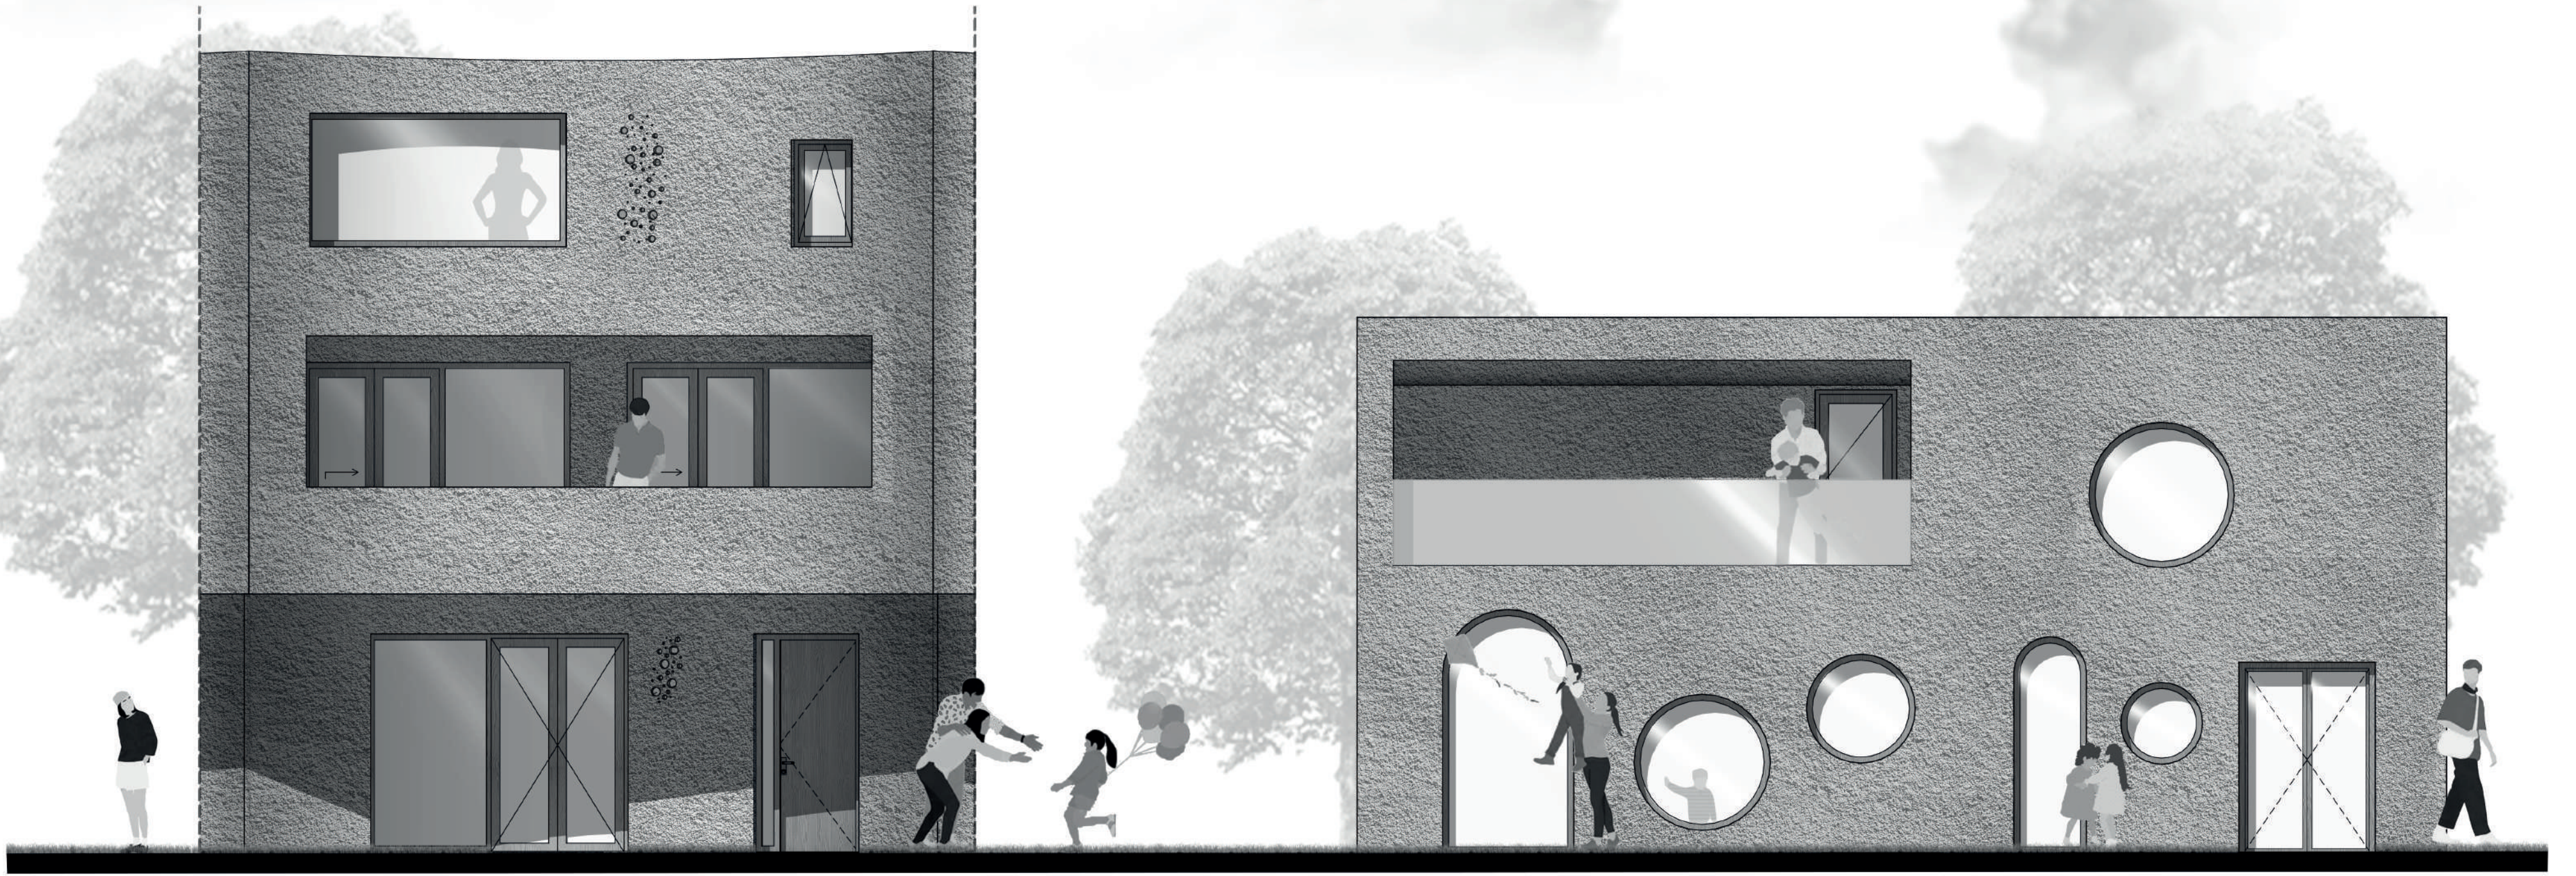

dirk  
schaal 1:50

basje  
schaal 1:50



doorsnede dirk & layla  
schaal 1:100



doorsnede dirk & basje  
schaal 1:50

**WIJ ZIJN HIER**  
MARIE SAHAR