




Westgevel

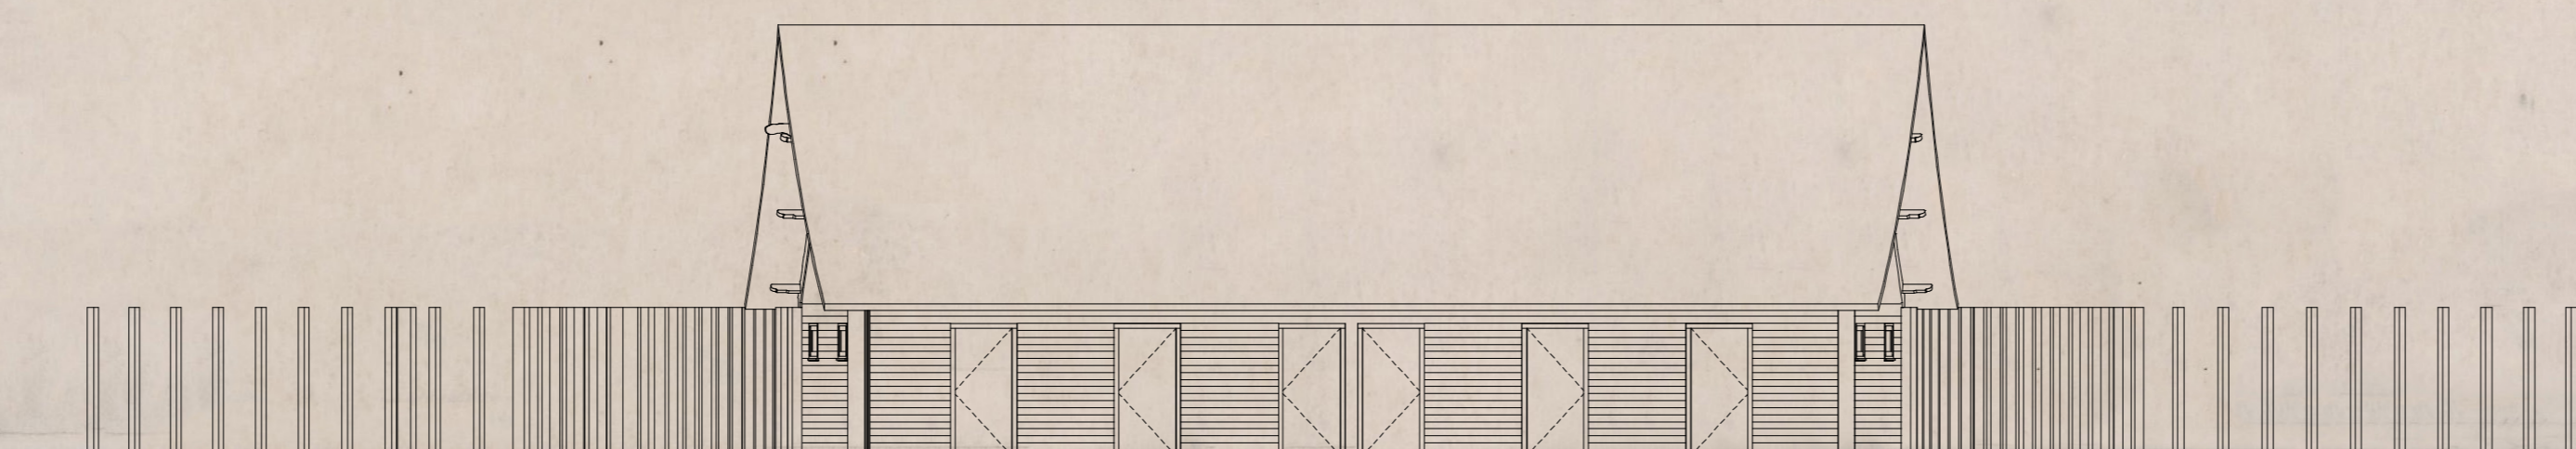


Oostgevel

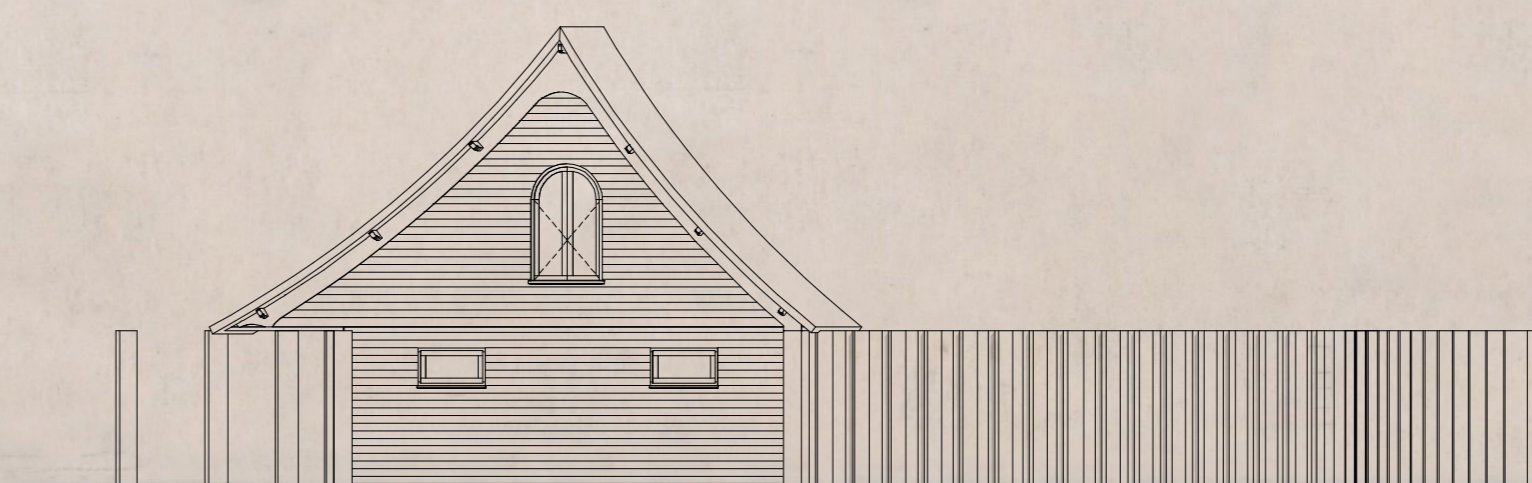



Noordgevel

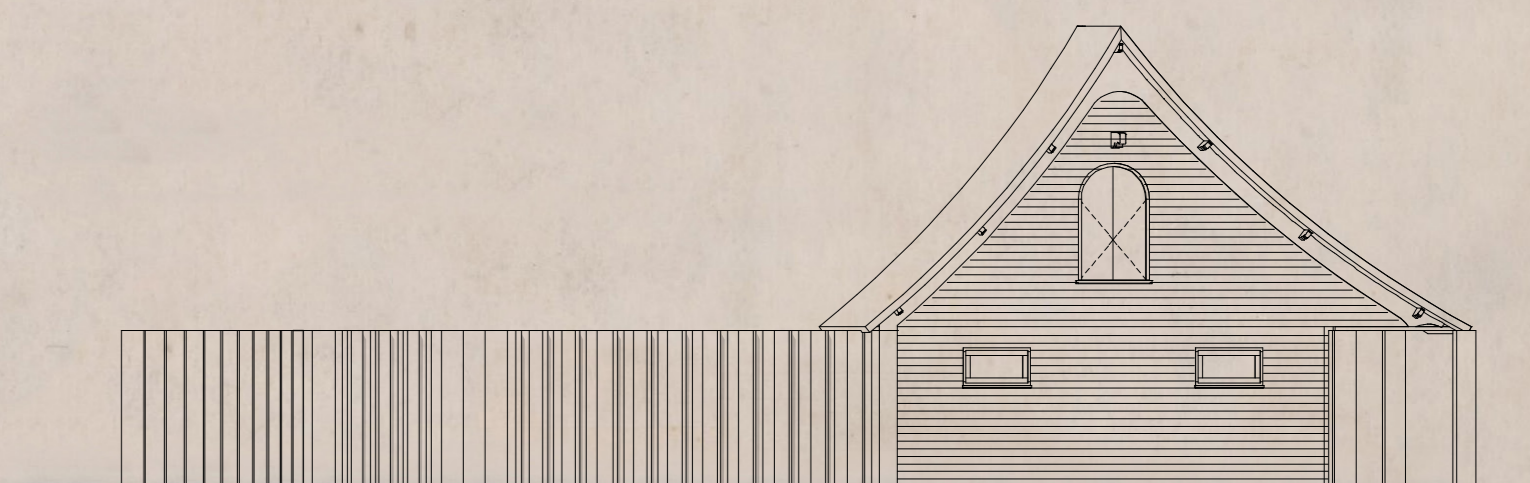


Zuidgevel

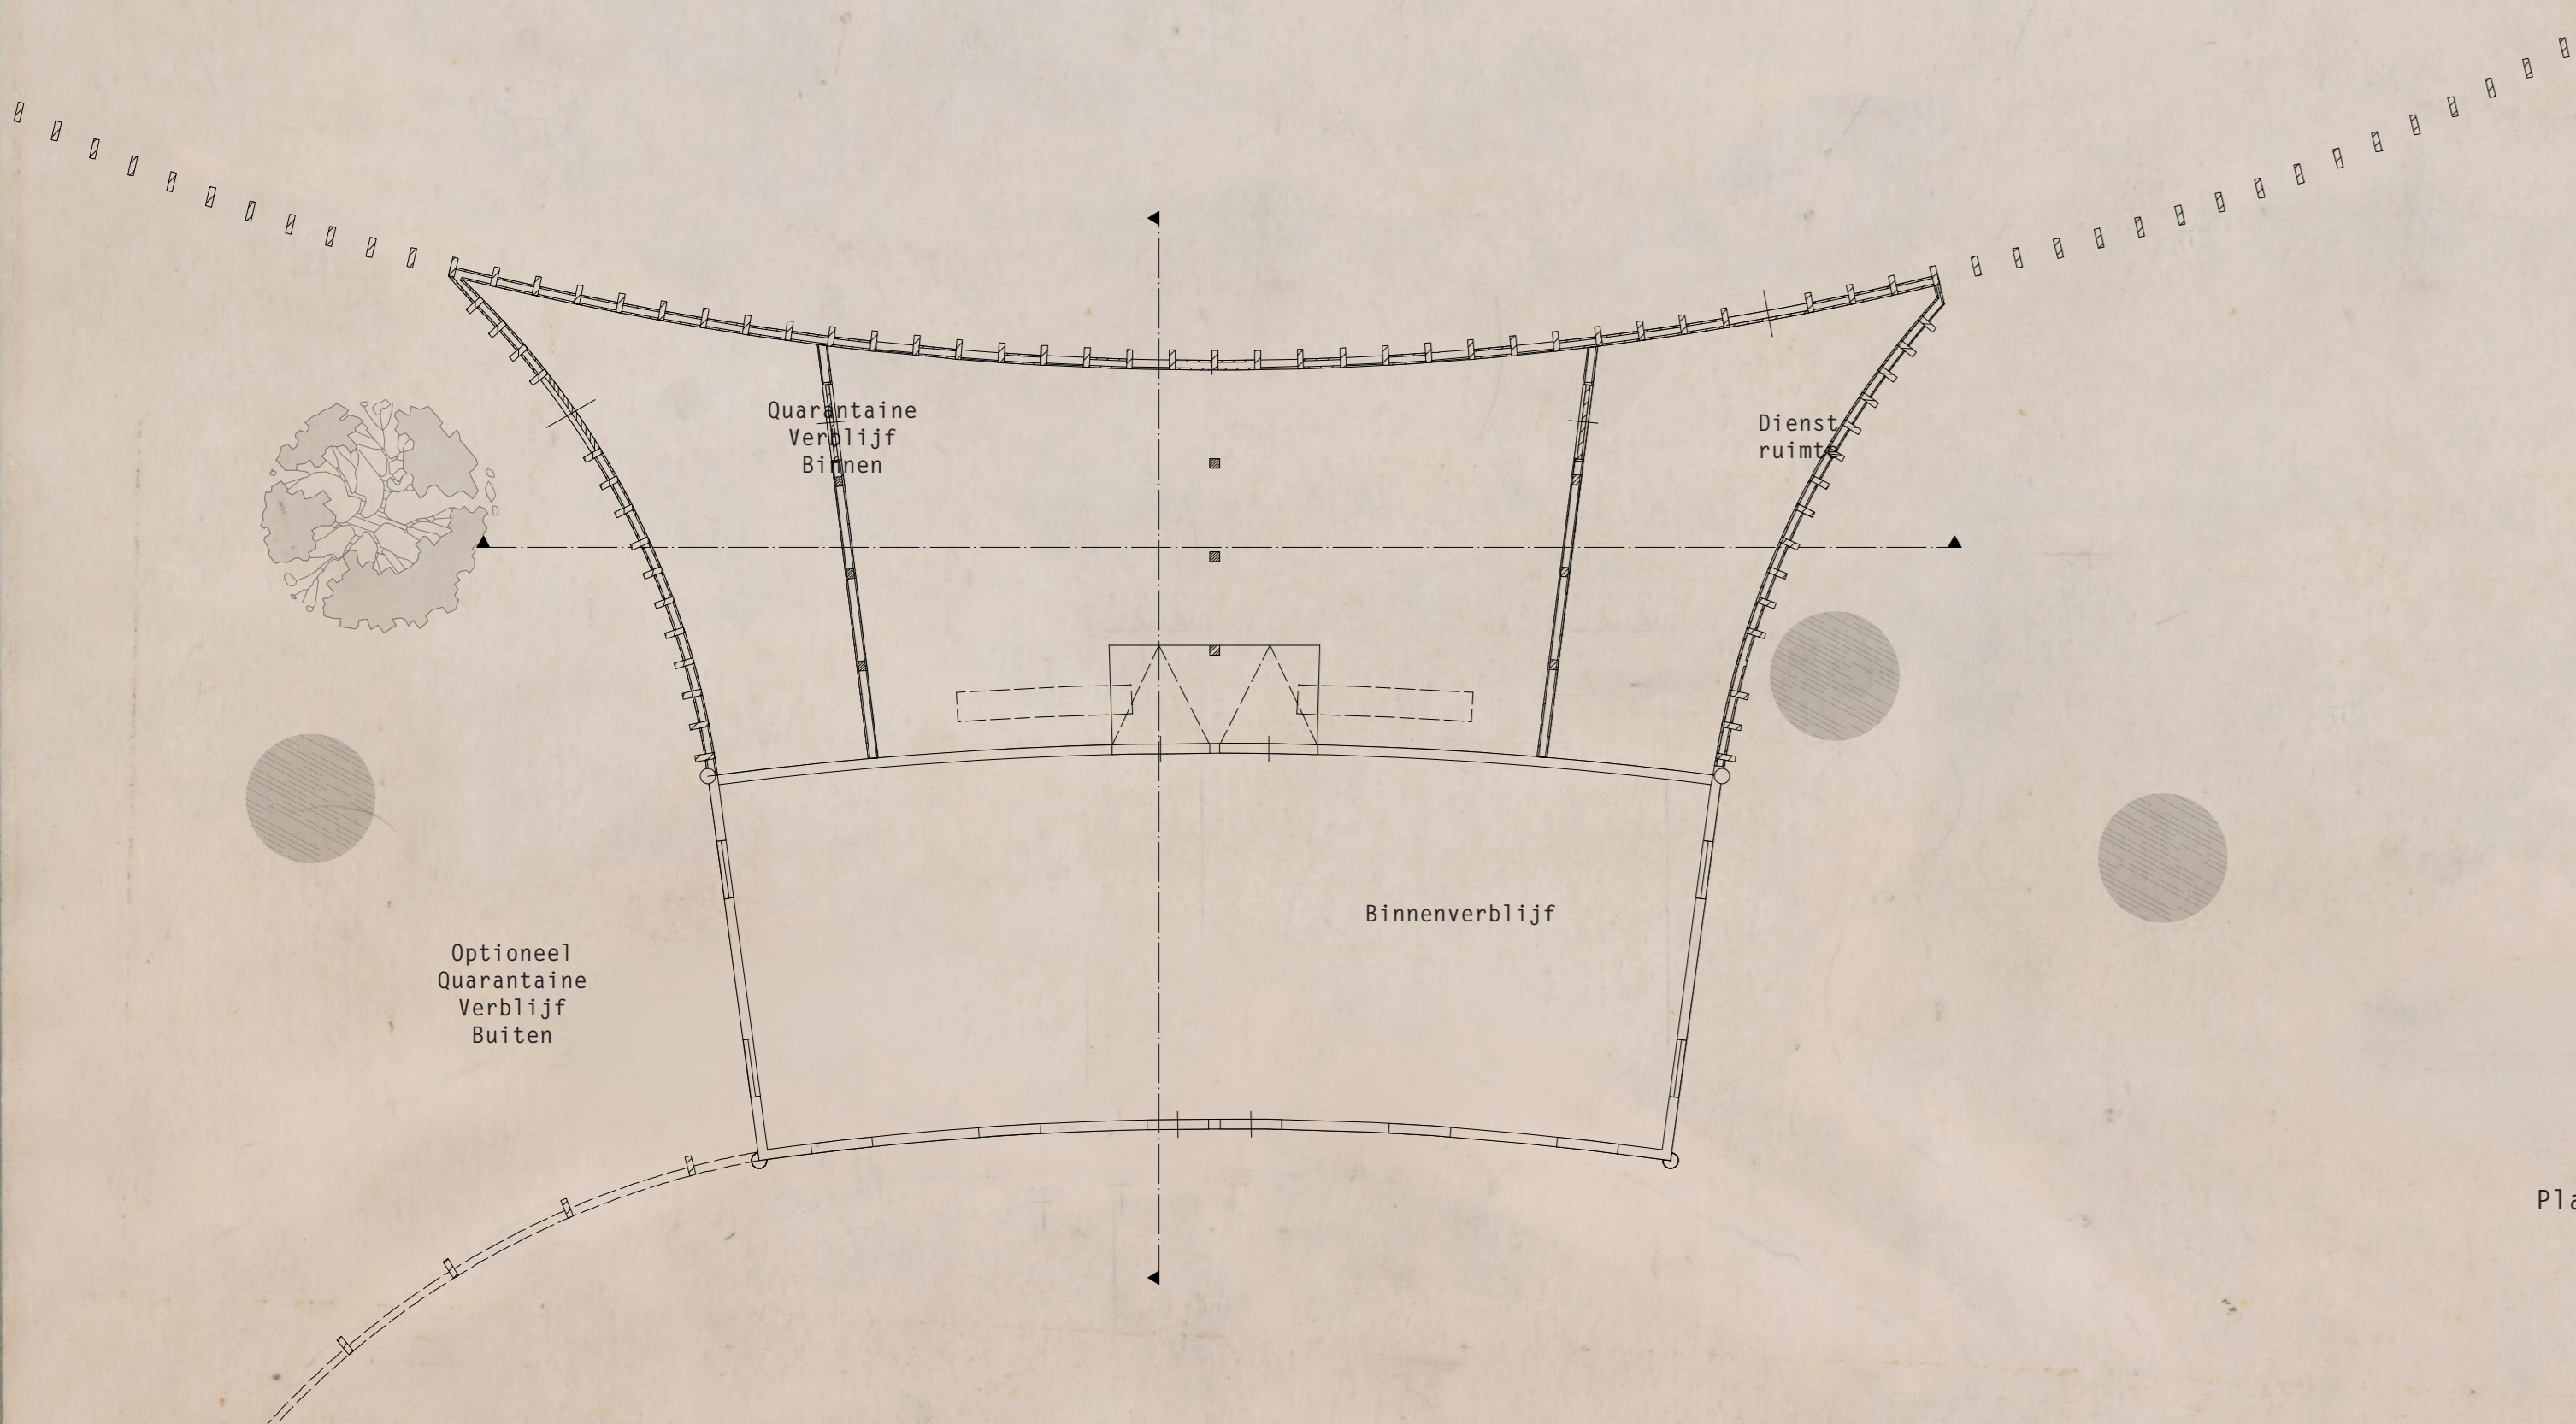

Plattegrond

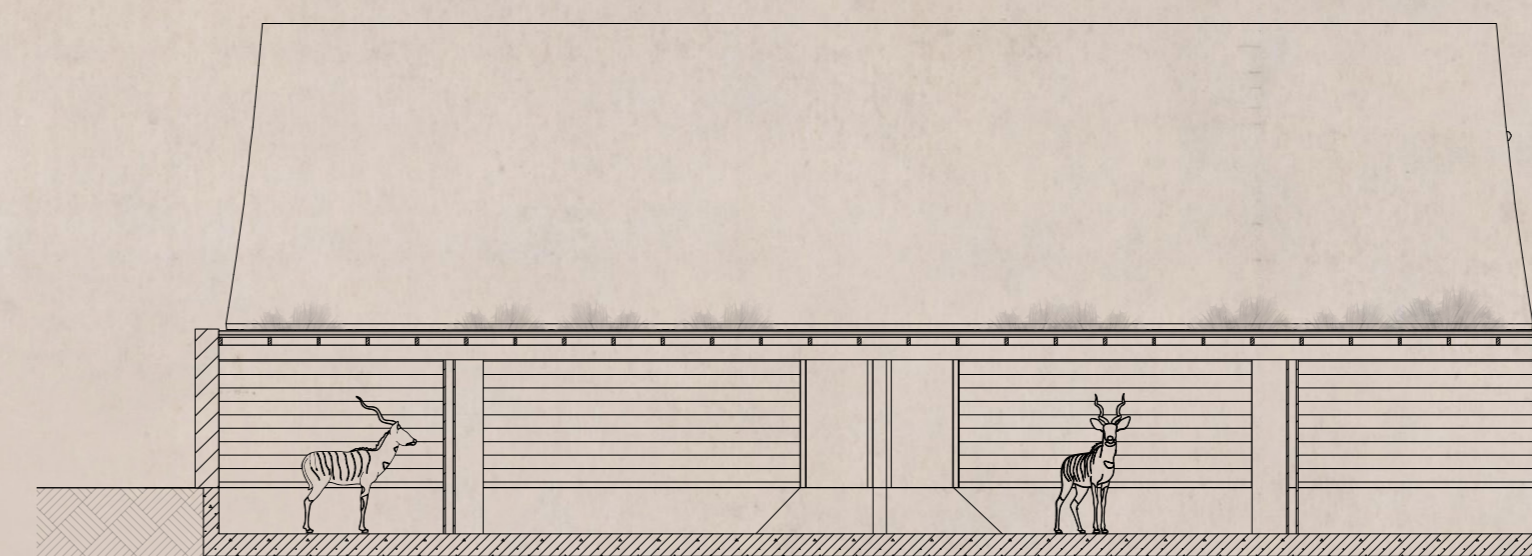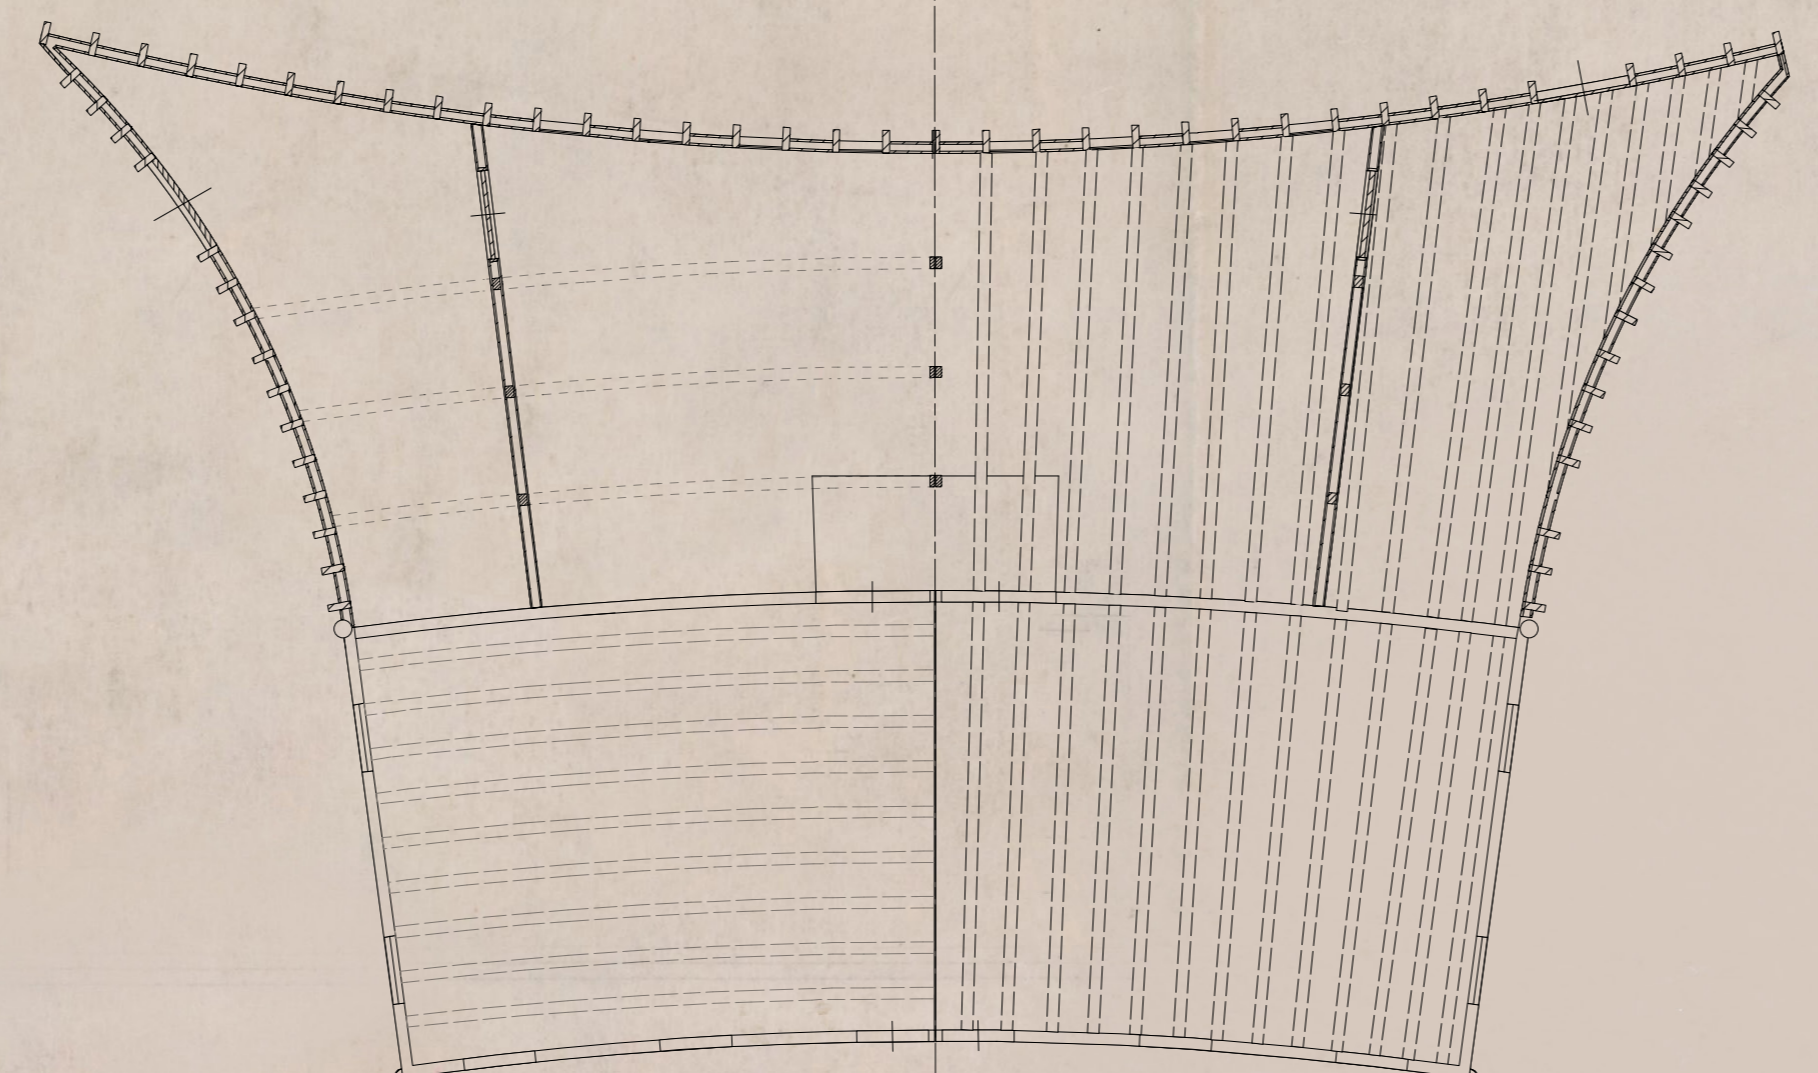


Lang Doorsnede

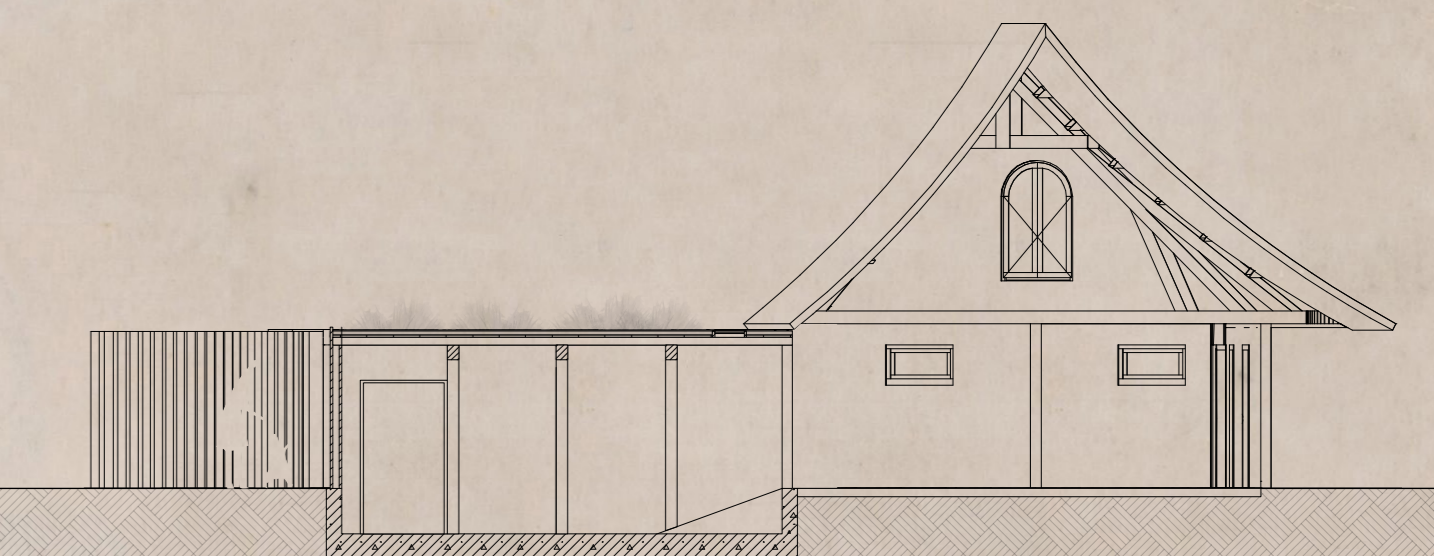

Dwars Doorsnede

OTT. DIEBGAARDE
NACHTVERBLIJF
BONDO

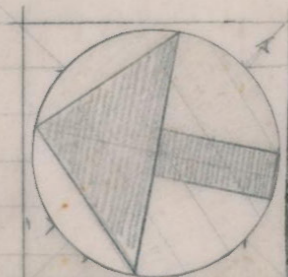

6eb. 62

Eva Sips		ARCHITECT B. N. A.	
Pieter de Hoogweg 129		ROTTERDAM C.	
WERK	GET.	GEZ.	GEW.
20	I		
SCHAAL	DATEK		
1:100	16-6-93		

V106