



Zuidgevel

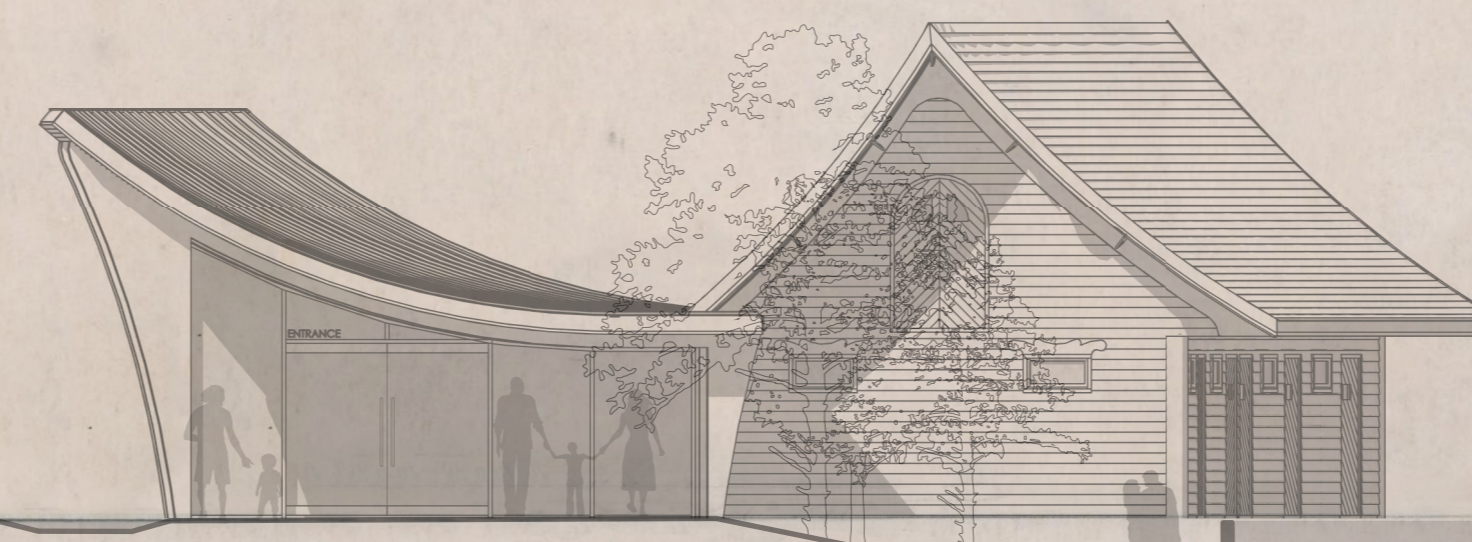

Westgevel




Oostgevel

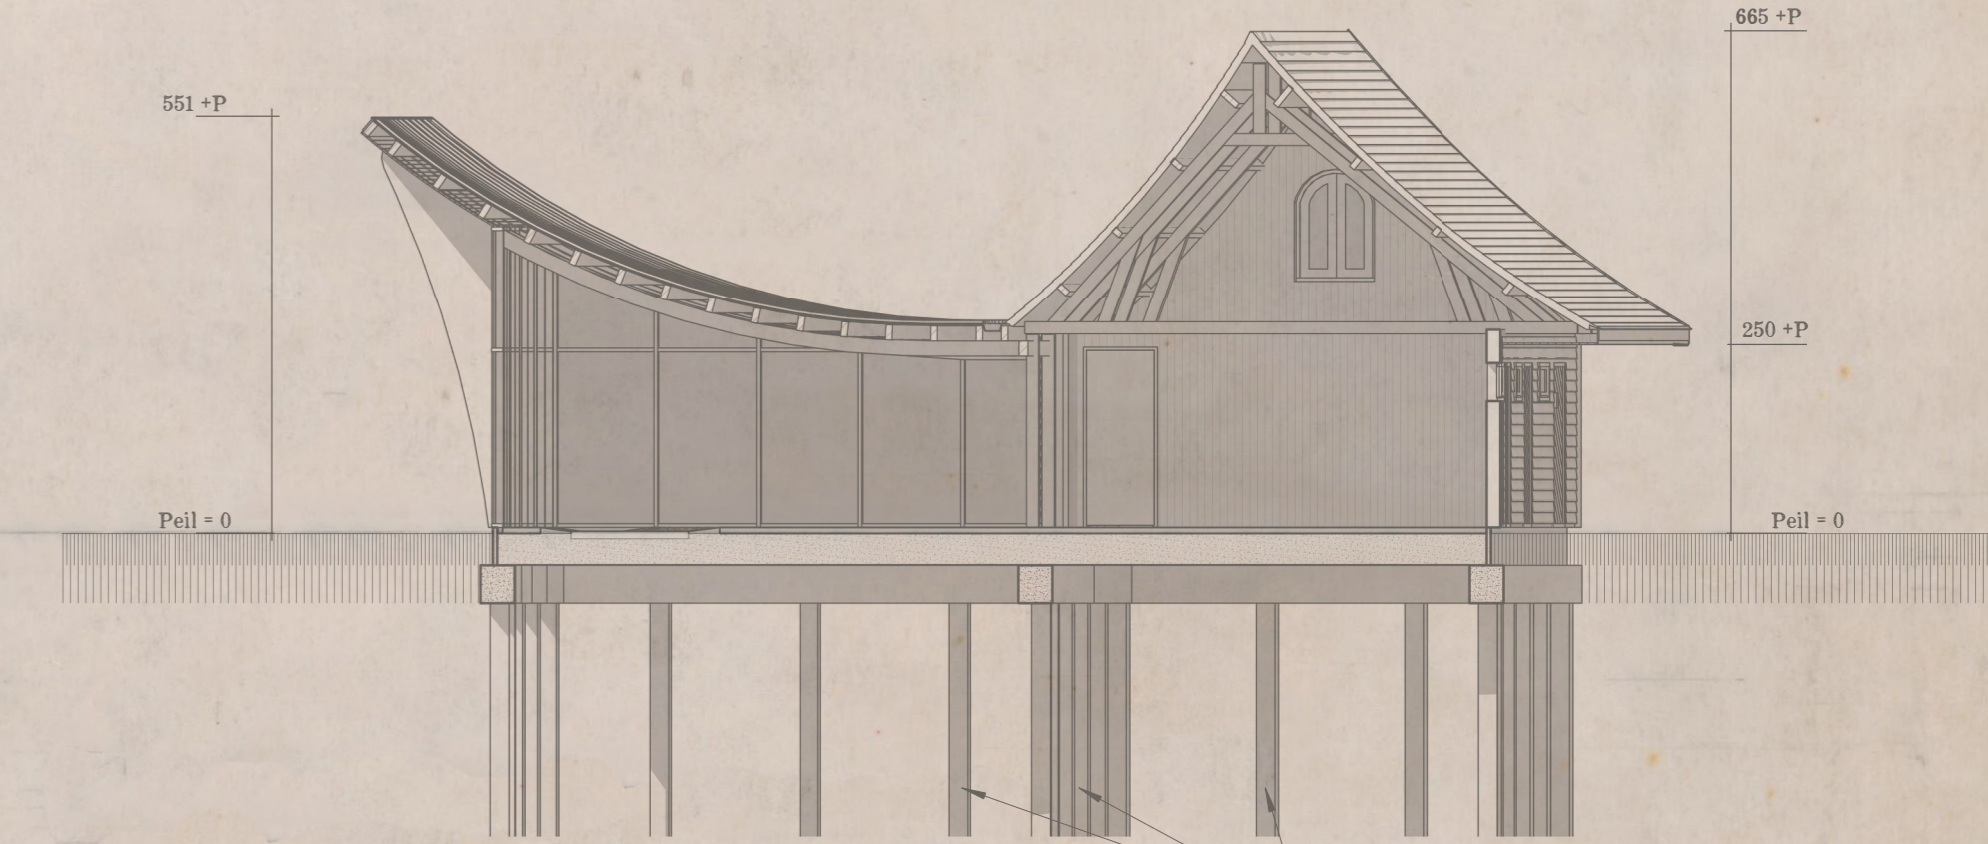


doorsnede A-B

Betonopzetters

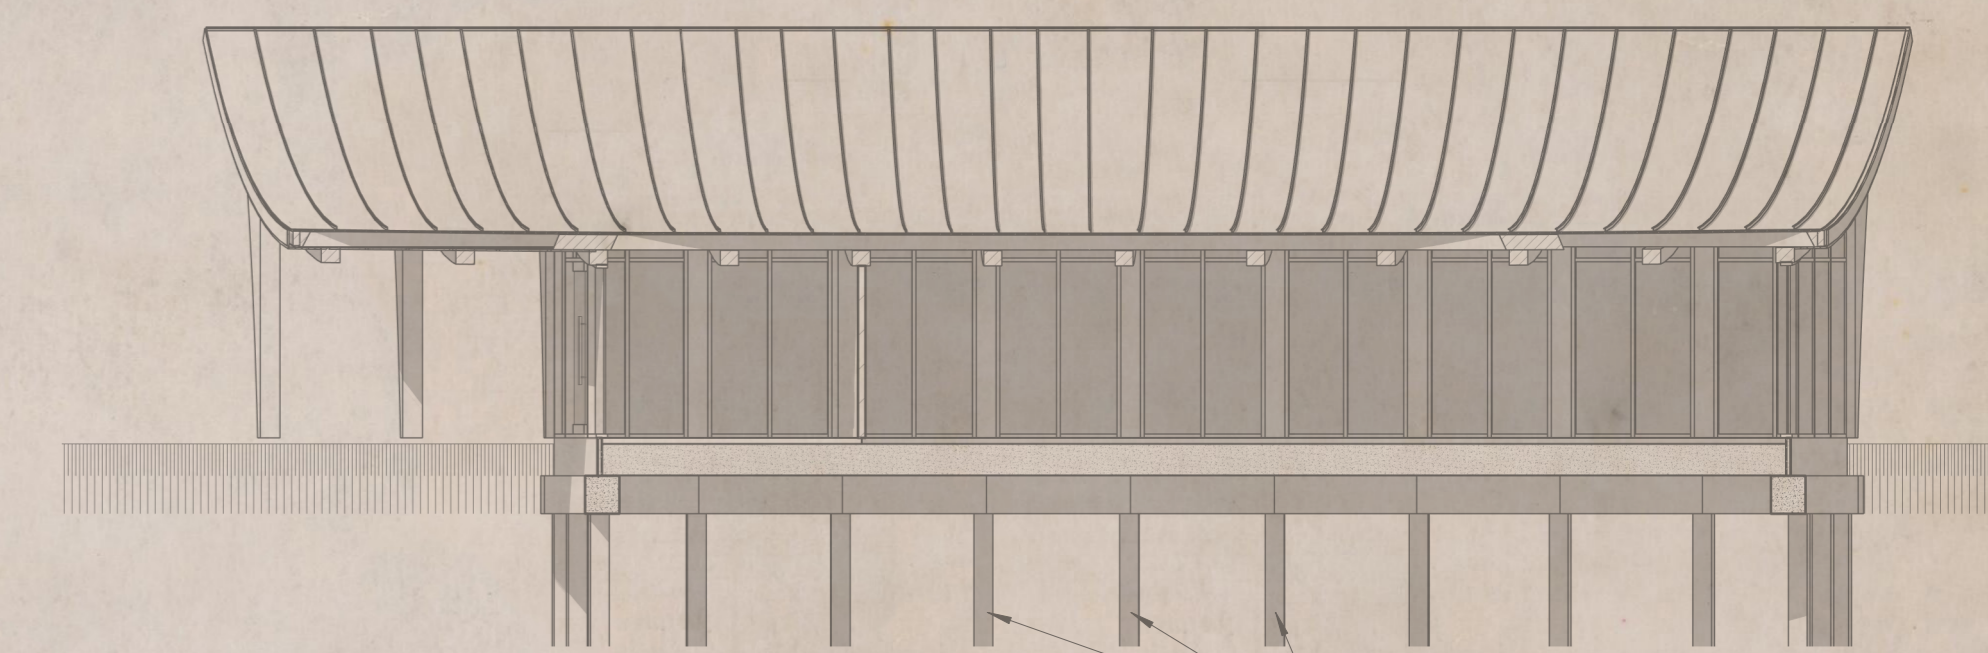

doorsnede C-D

Betonopzetters

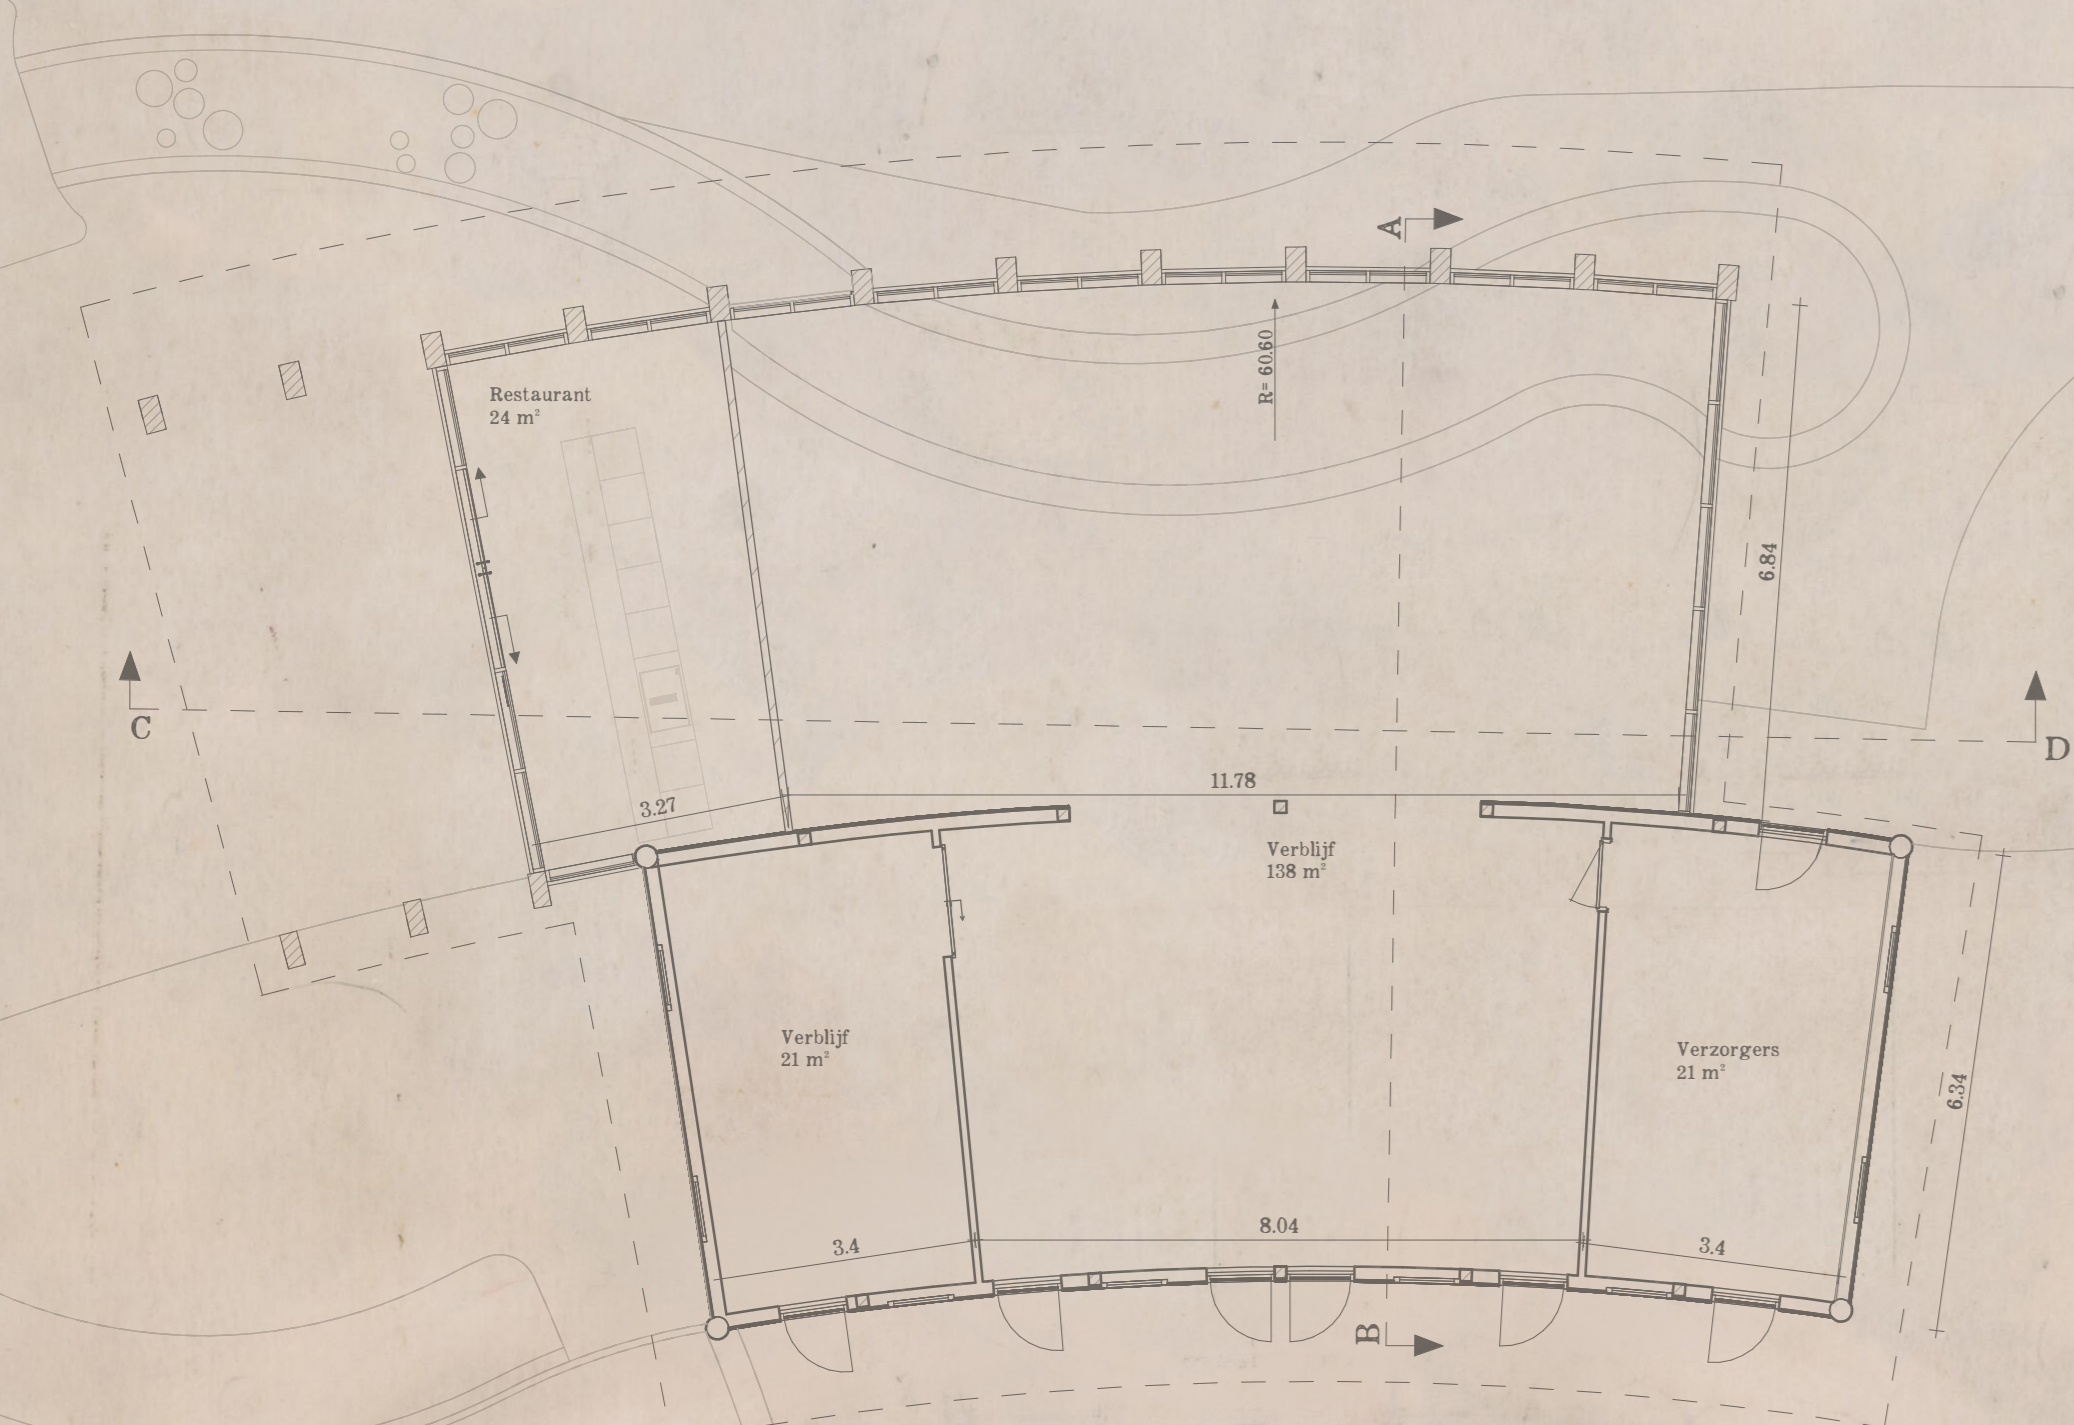

Zinken felsbanen

Zinken goot

Gordingen


Randbalk

Spanten

1/2 balklaag

1/2 kapplan

GOTT. DIEBGAARDE
NACHTVERBLIJF
BONGOS

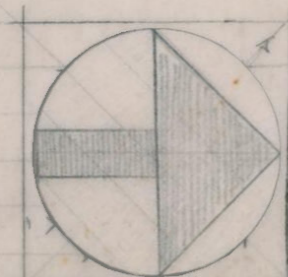

GEB. 62		ARCHITECT B. N. A.	
R. Apou Pietet de Hoochweg 129 ROTTERDAM C.		TEL. 56831	
WERK	ONT.	ONT.	ONT.
10	I		
SCHAAL	DATEK	GEW.	
1:100	16-6-53	V106	