


Co-tten


Een sociaal antwoord op het Achterhoekse erf

De Achterhoek: een prachtig buitengebied met kleine kernen en individuele erven

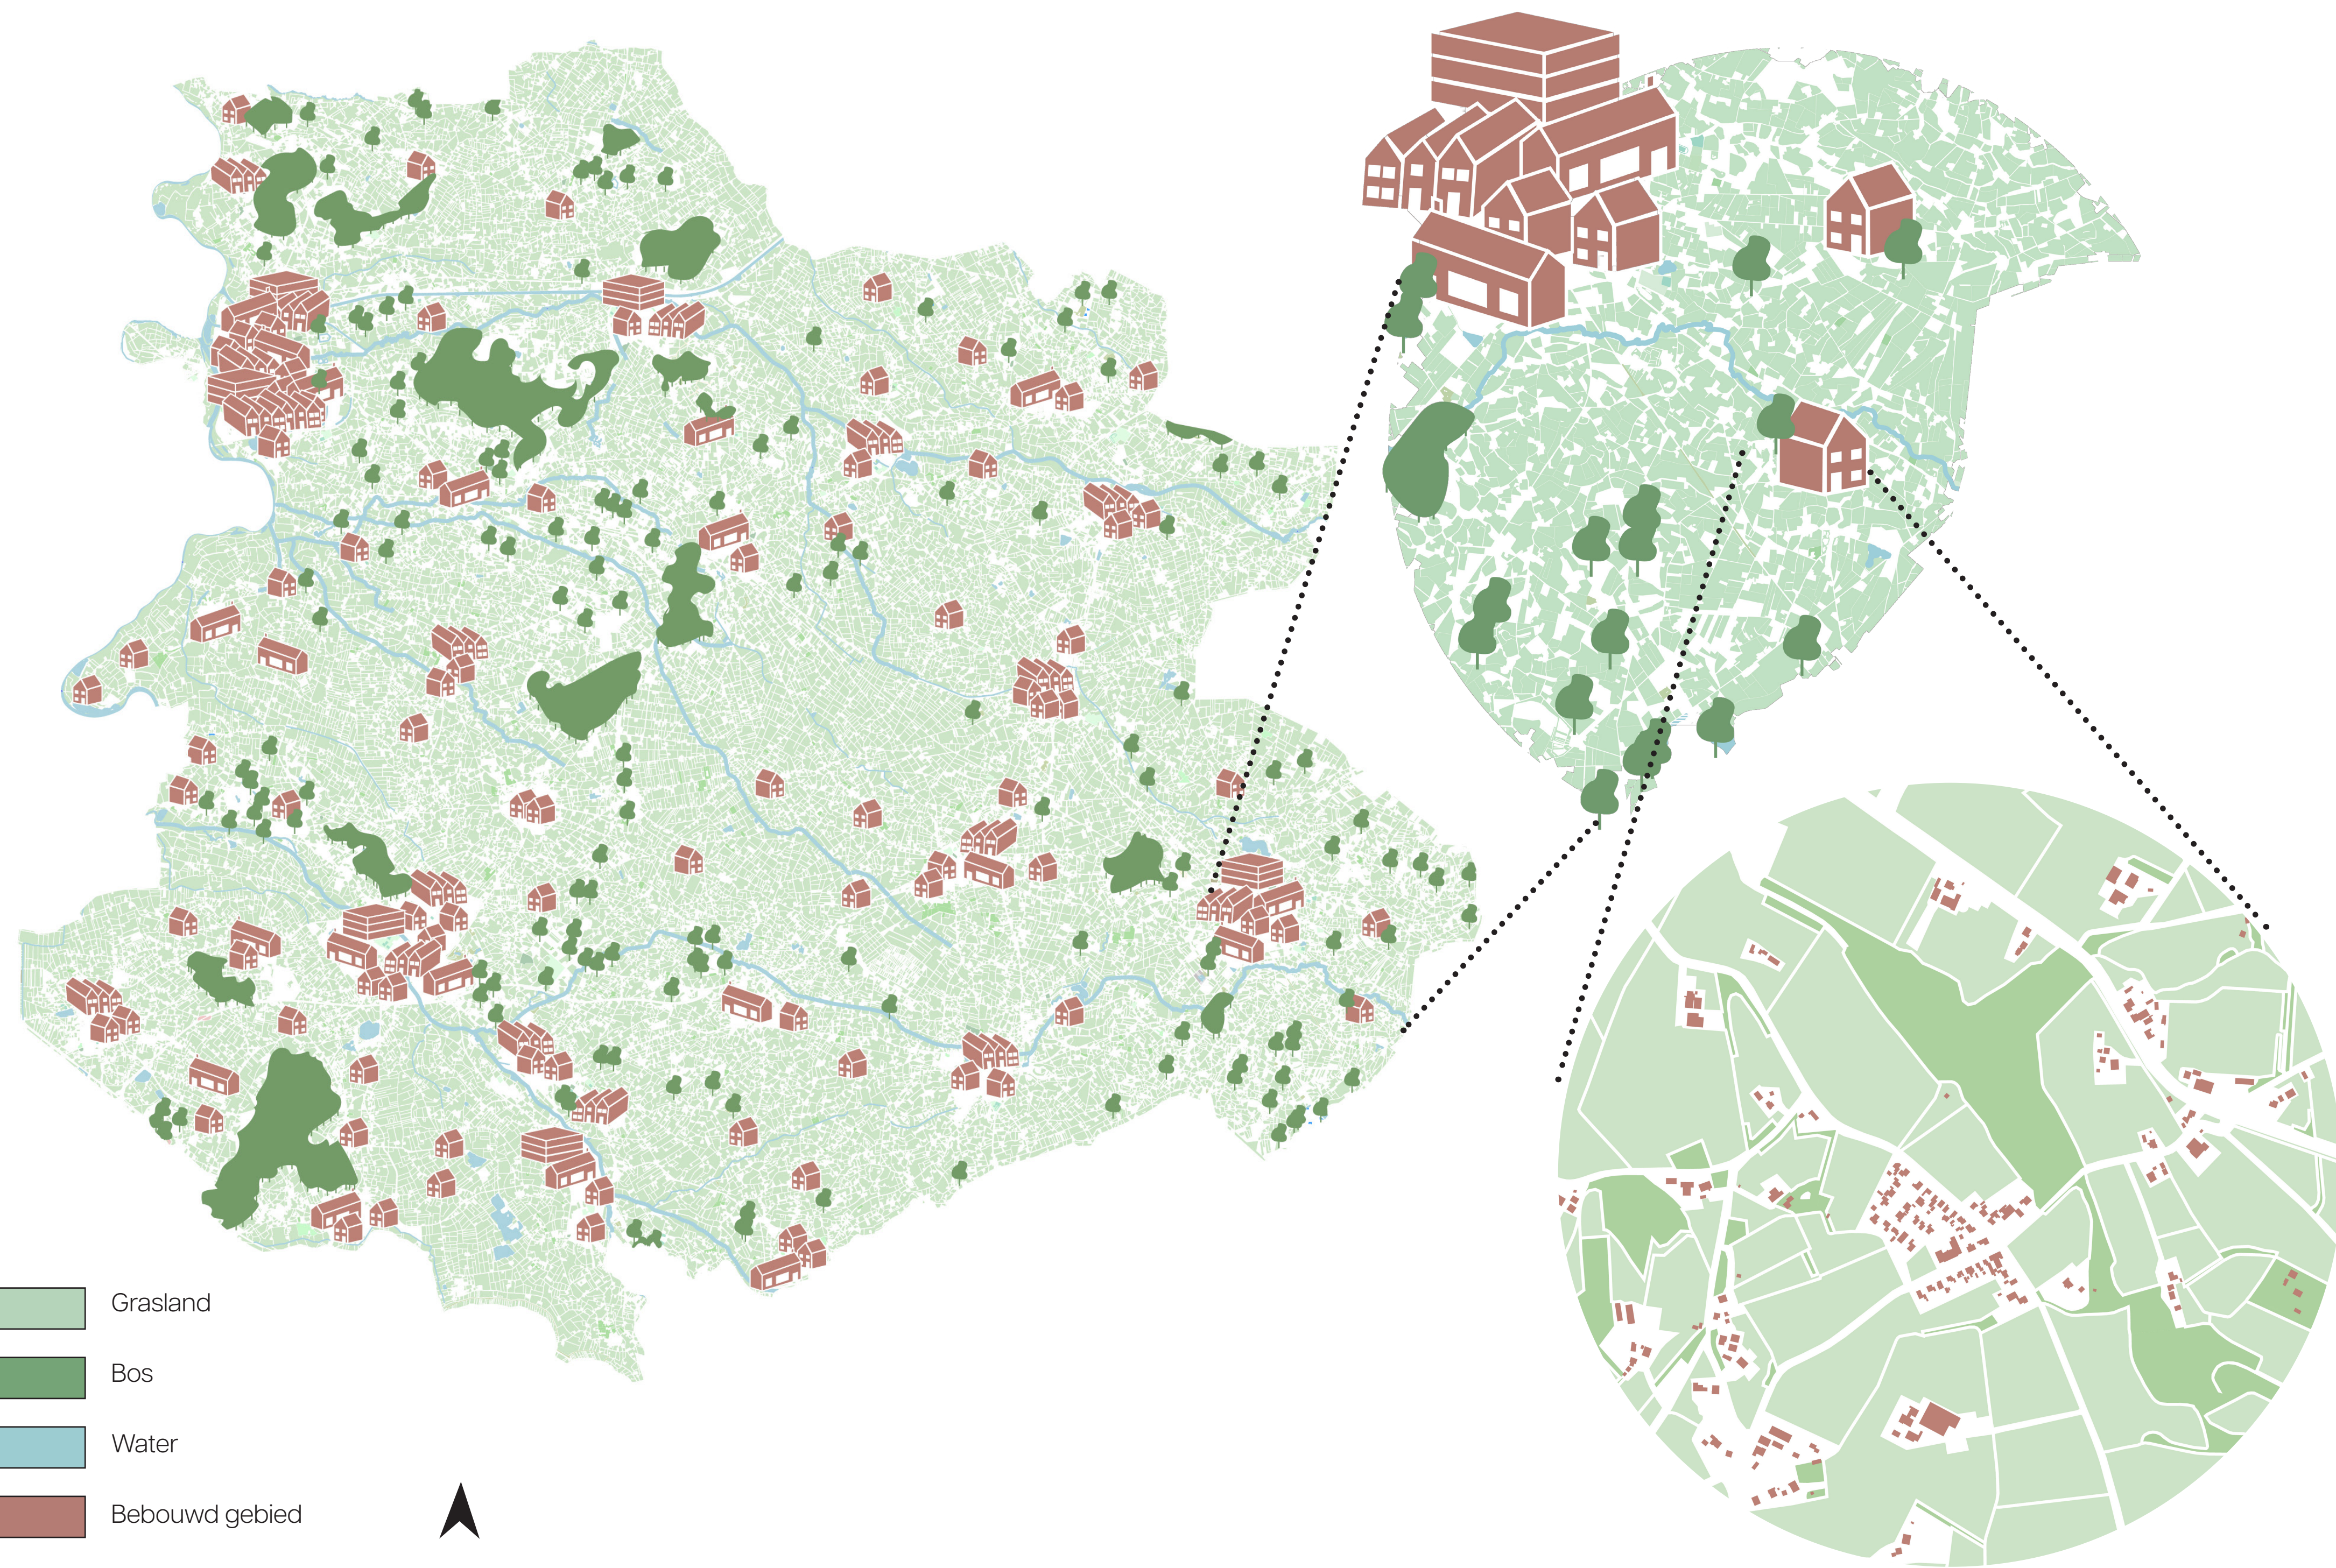


Bouwstenen collectiviteit


1. Een centraal ontmoetingspunt

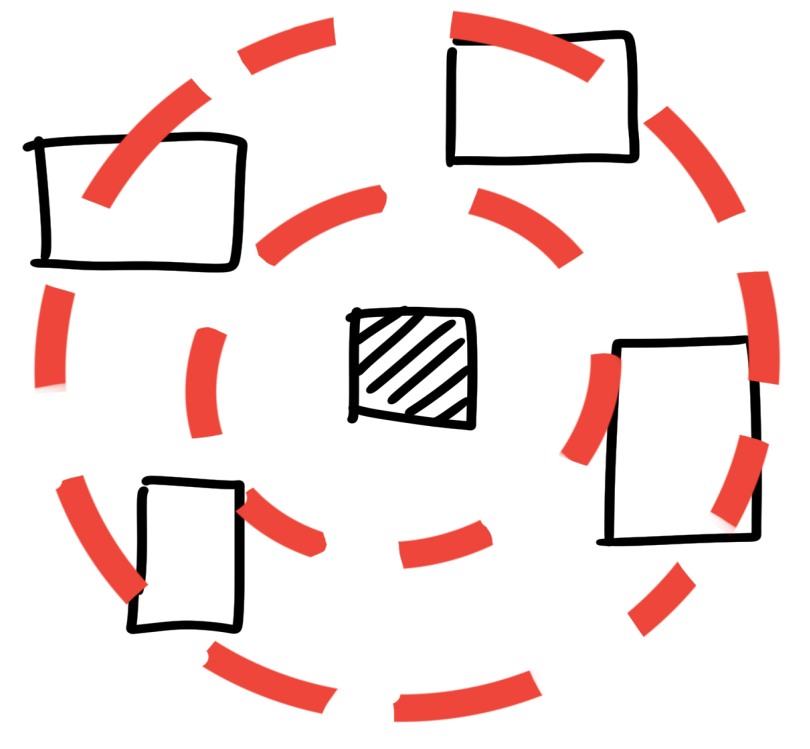


2. Een binnengebied waaraan woningen ontsloten zijn

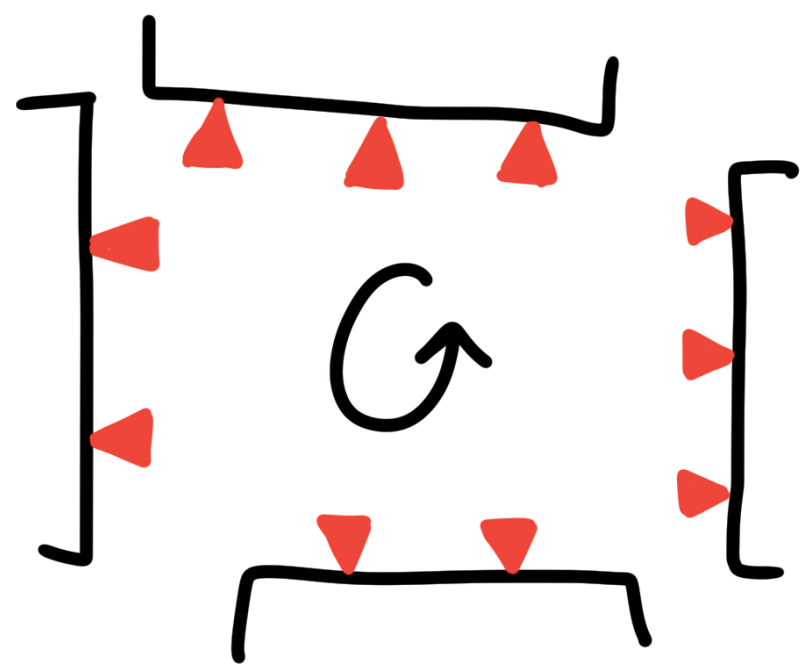


3. Een fysieke onderlinge verbinding

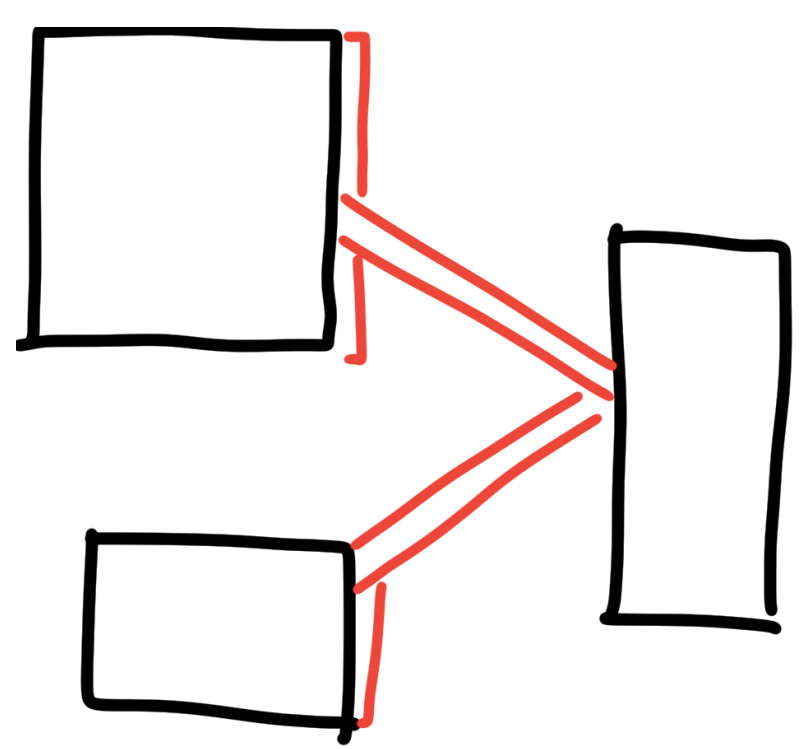

4. Gemeenschap binnen een grote gemeenschap

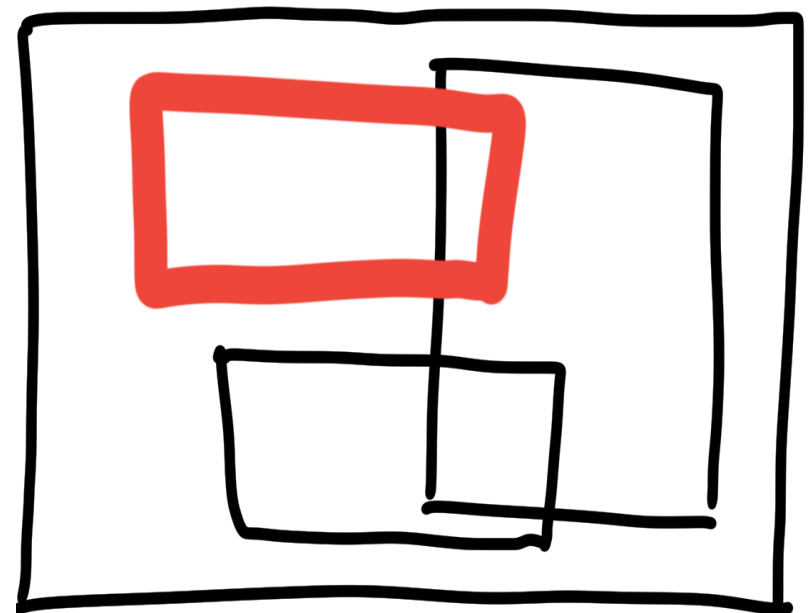


5. Een groene ruimte om in te ontspannen en spelen

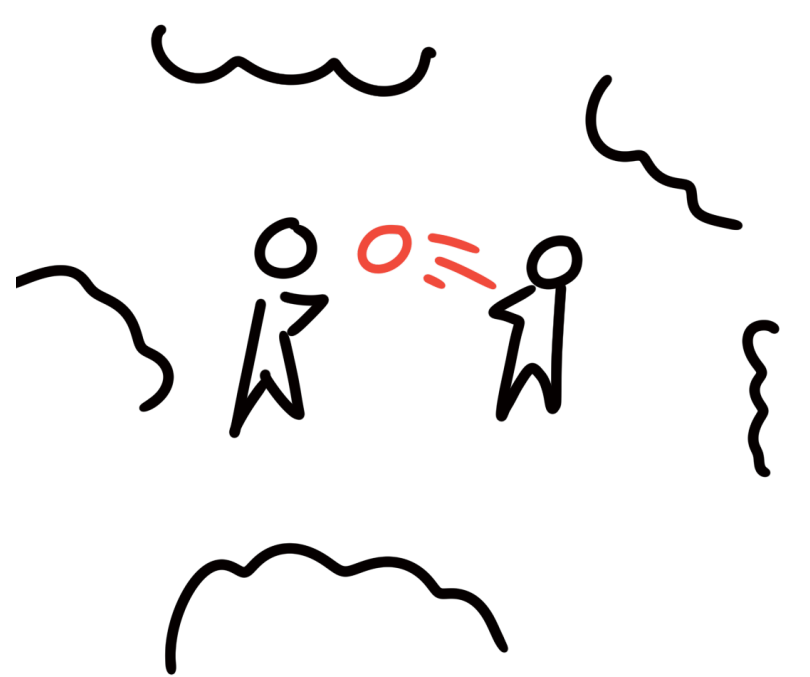


Uitgangspunten naar aanleiding van de locatie



1. Relatie met het Aalbrinkbos

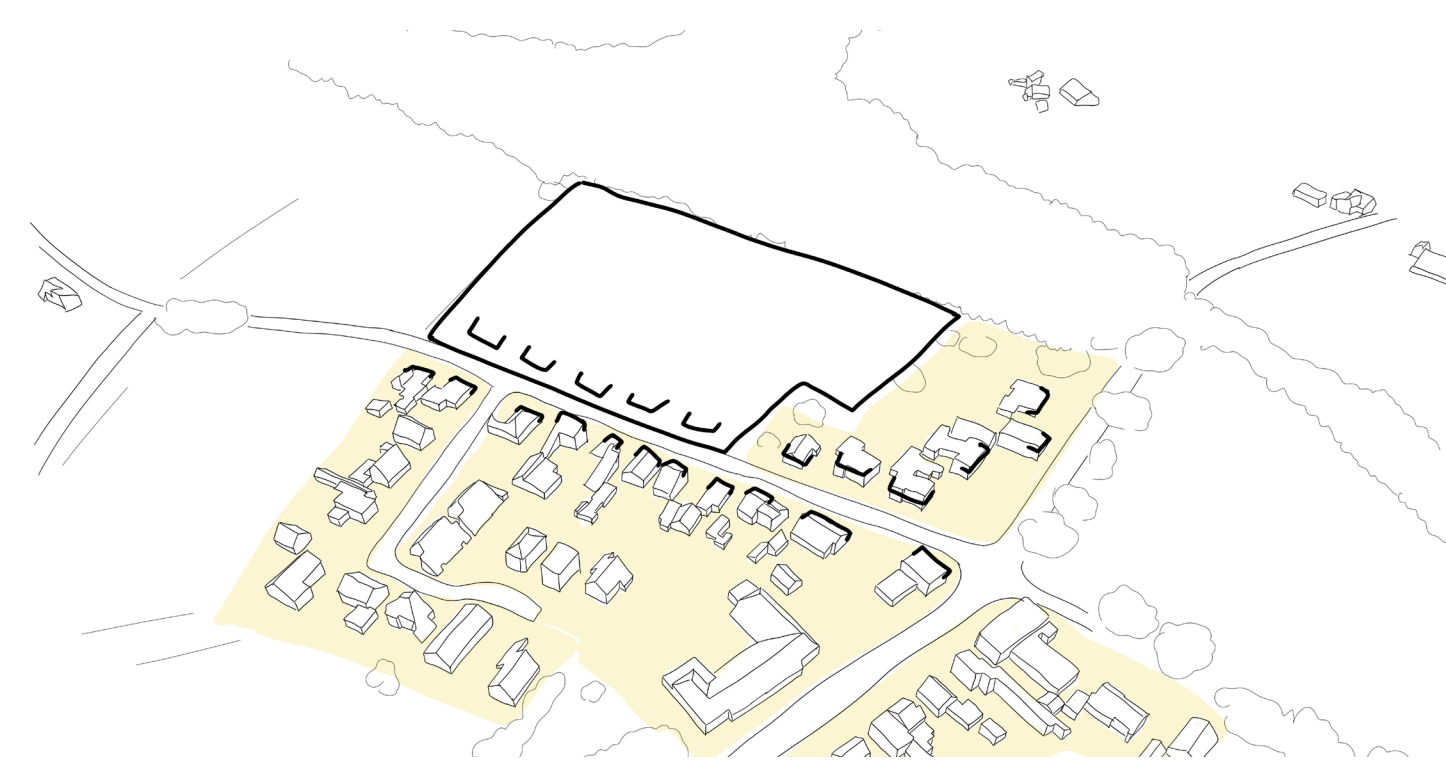

2. Relatie met de ritmiek van Kotten

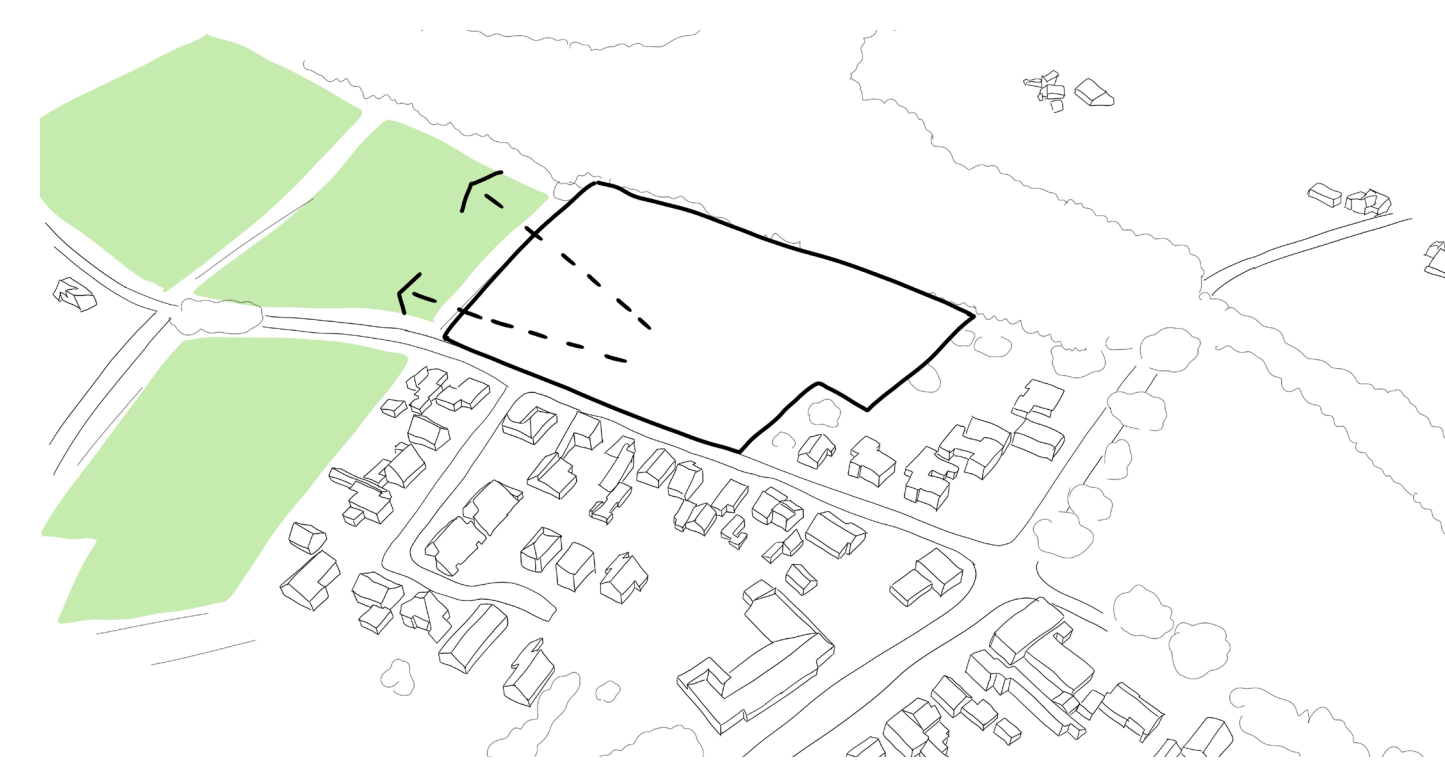


3. Relatie met het uitzicht op de velden

De ervaring vanuit het hart van het plan






4 verschillende woningtypes

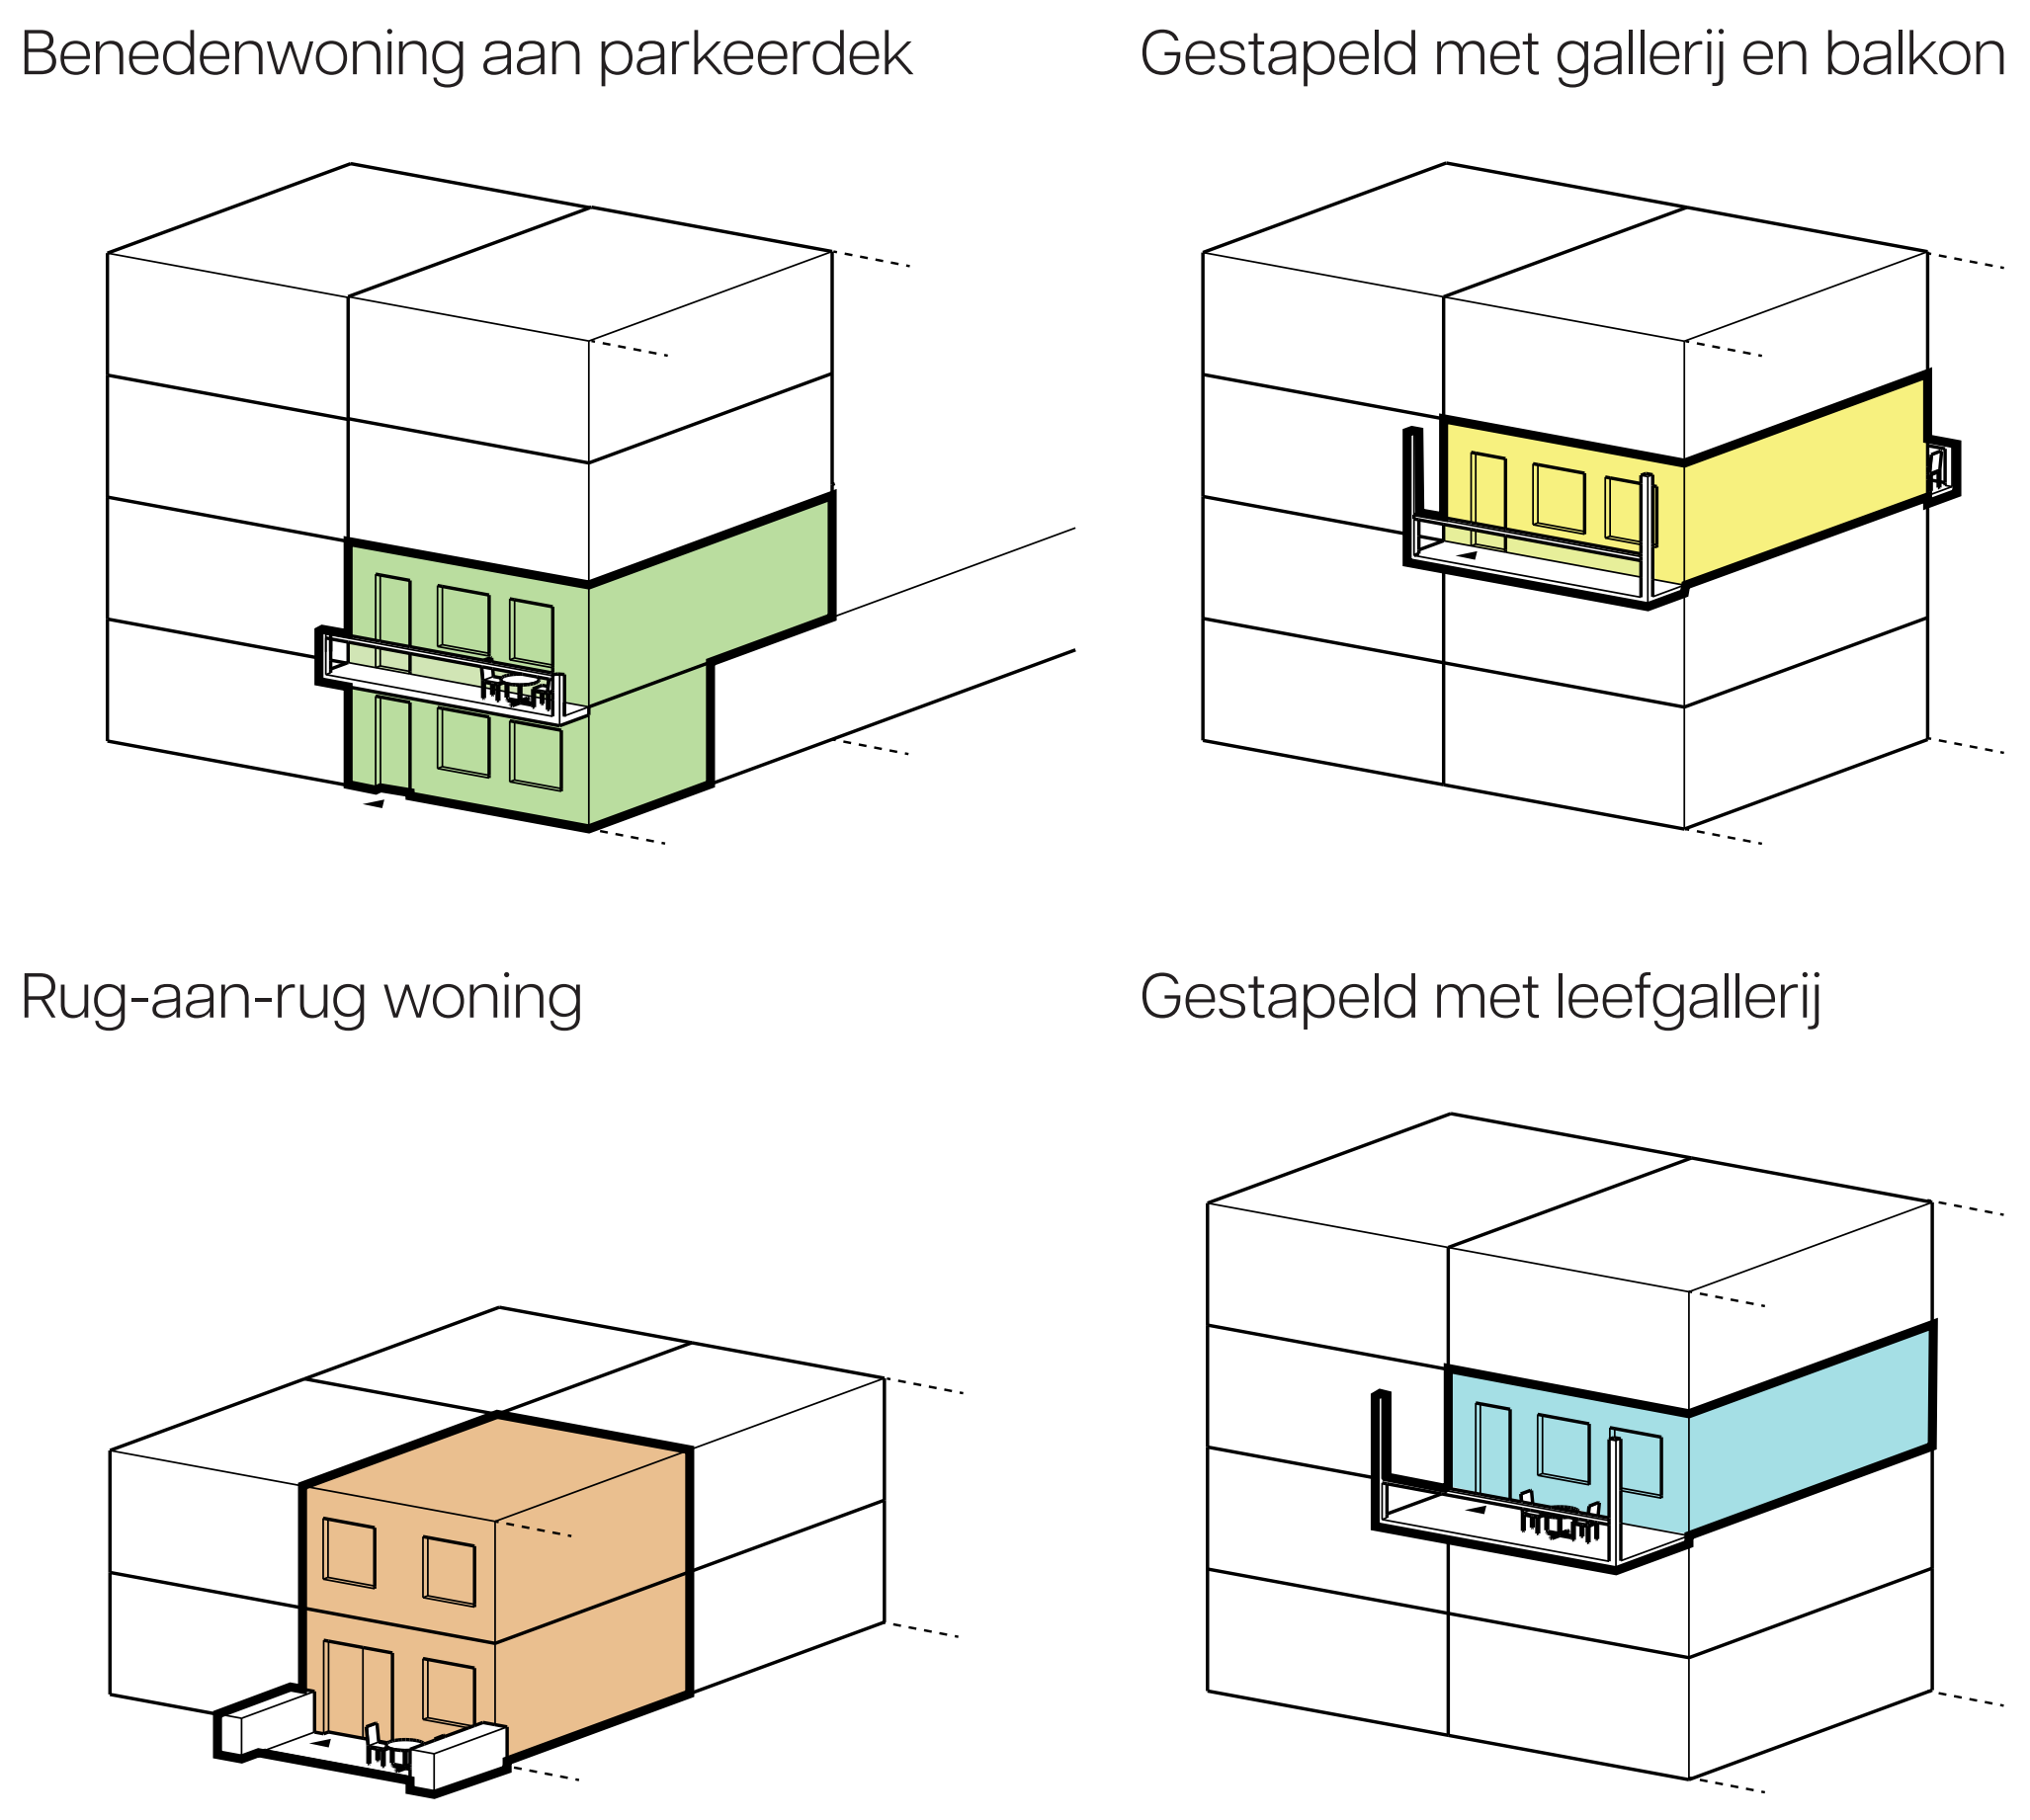


Profiel A-A' 1:500, vertrappende blokken van Kotten naar het Aalbrinkbos

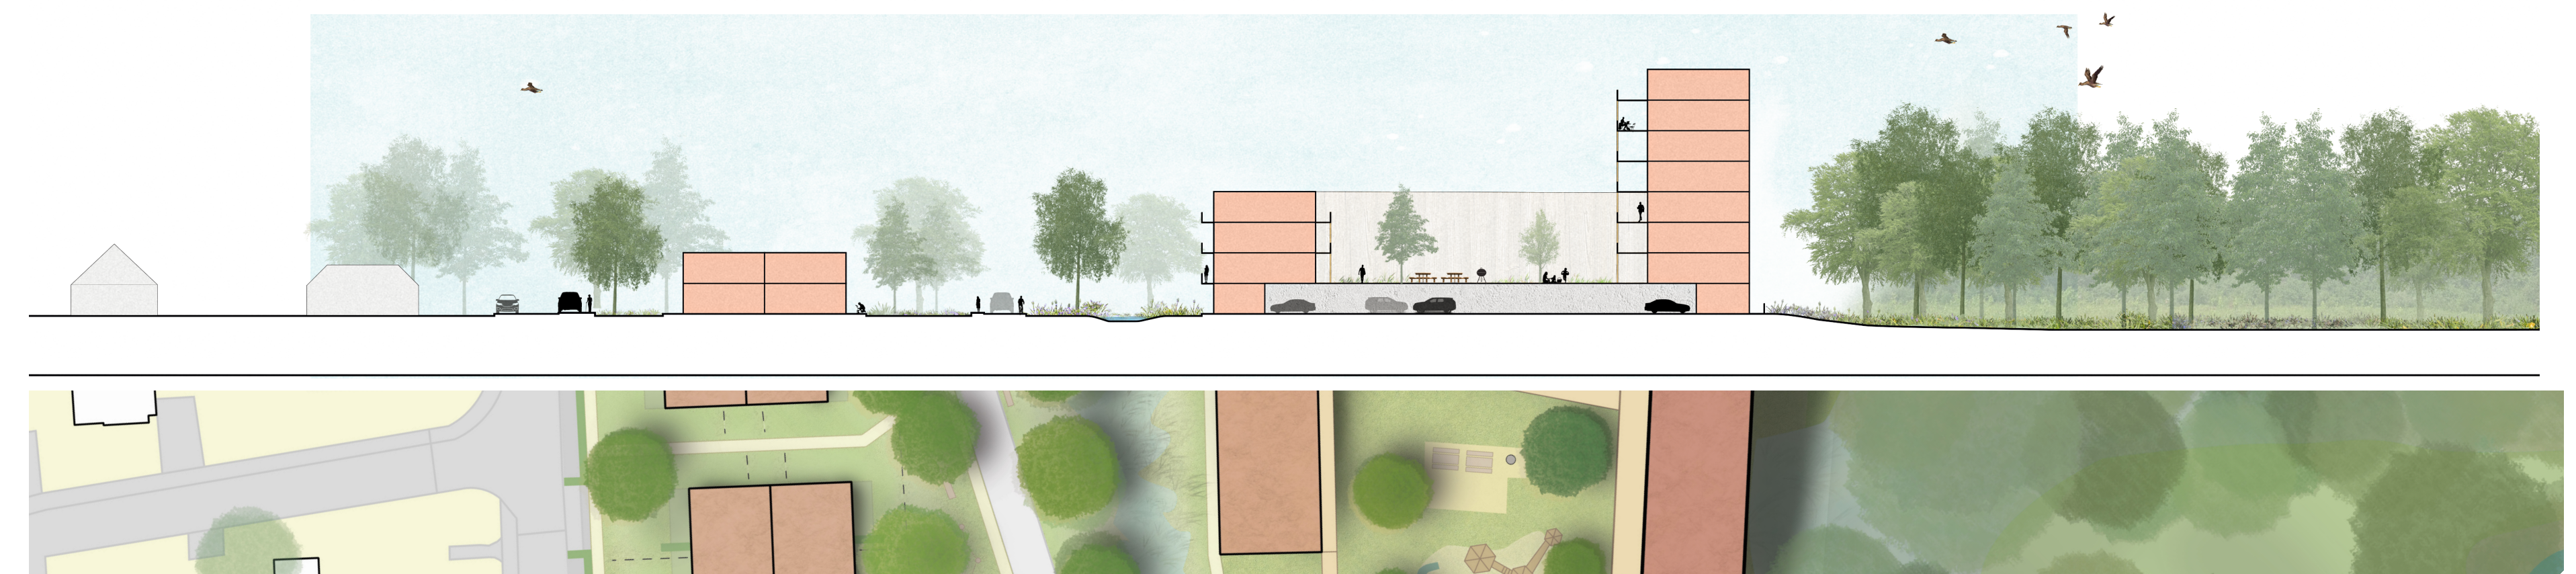

Profiel B-B' 1:500, verschillende soorten ruimtes tussen de blokken



Themakaarten

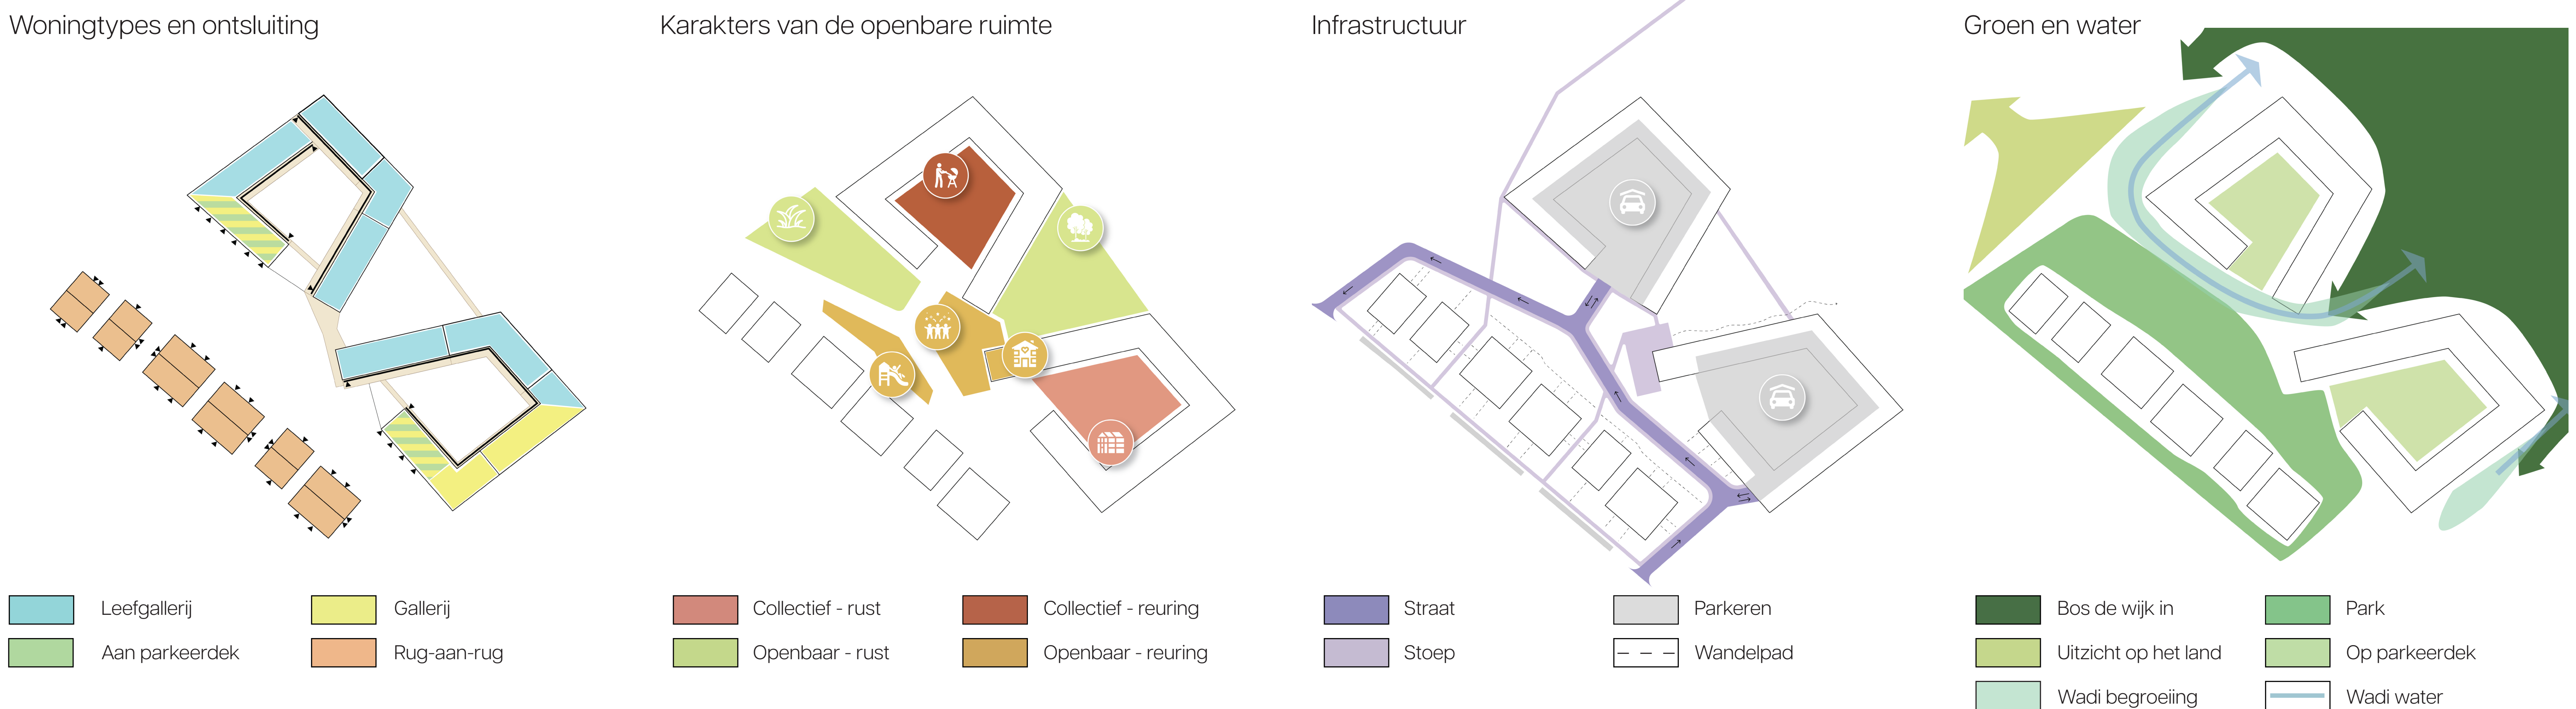

De relatie met het weidse uitzicht



De getrapte blokken gezien vanuit Kotten



De blokken steken net boven het bos uit

