

# DE HOUTVERBINDING MET HET PARK

HENDRIK TERLOUW

STUDIO PORTIEKFLAT KRALINGEN

RAVB

SEMESTER 2

16 JUNI 2023




BOUWJAAR 1947-1950  
 ARCHITECT BOKKUM, JAN VAN  
 3 PORTIEKEN 18 WONINGEN  
 BEGANE GROND BERGING  
 VERDIEPINGEN WONINGEN  
 BAKSTENEN DRAGENDE MUREN  
 BETONNEN BALKEN, HOUTEN VLOEREN  
 STALEN SLANKE KOZIJNEN



RENOVATIE 1980 - 1985  
 NÁISOLEREN WONINGEN  
 ISOLATIE BEKLEED MET TRESPA PLATEN  
 STALEN KOZIJNEN VERVANGEN VOOR  
 KUNSTSTOF KOZIJNEN  
 NIEUWE COMPOSITIE DOOR TRESPA




BESTAAND STRAATBEELD 2023  
 BLOKKADE VAN TUSSENBOUW NAAR ZICHT  
 VAN HET PARK  
 TUSSENBOUW WORDT NIET MEER GEBRUIKT  
 EN STAAT LEEG  
 TRESPAPLATEN ZIJN AAN VERVANGING TOE

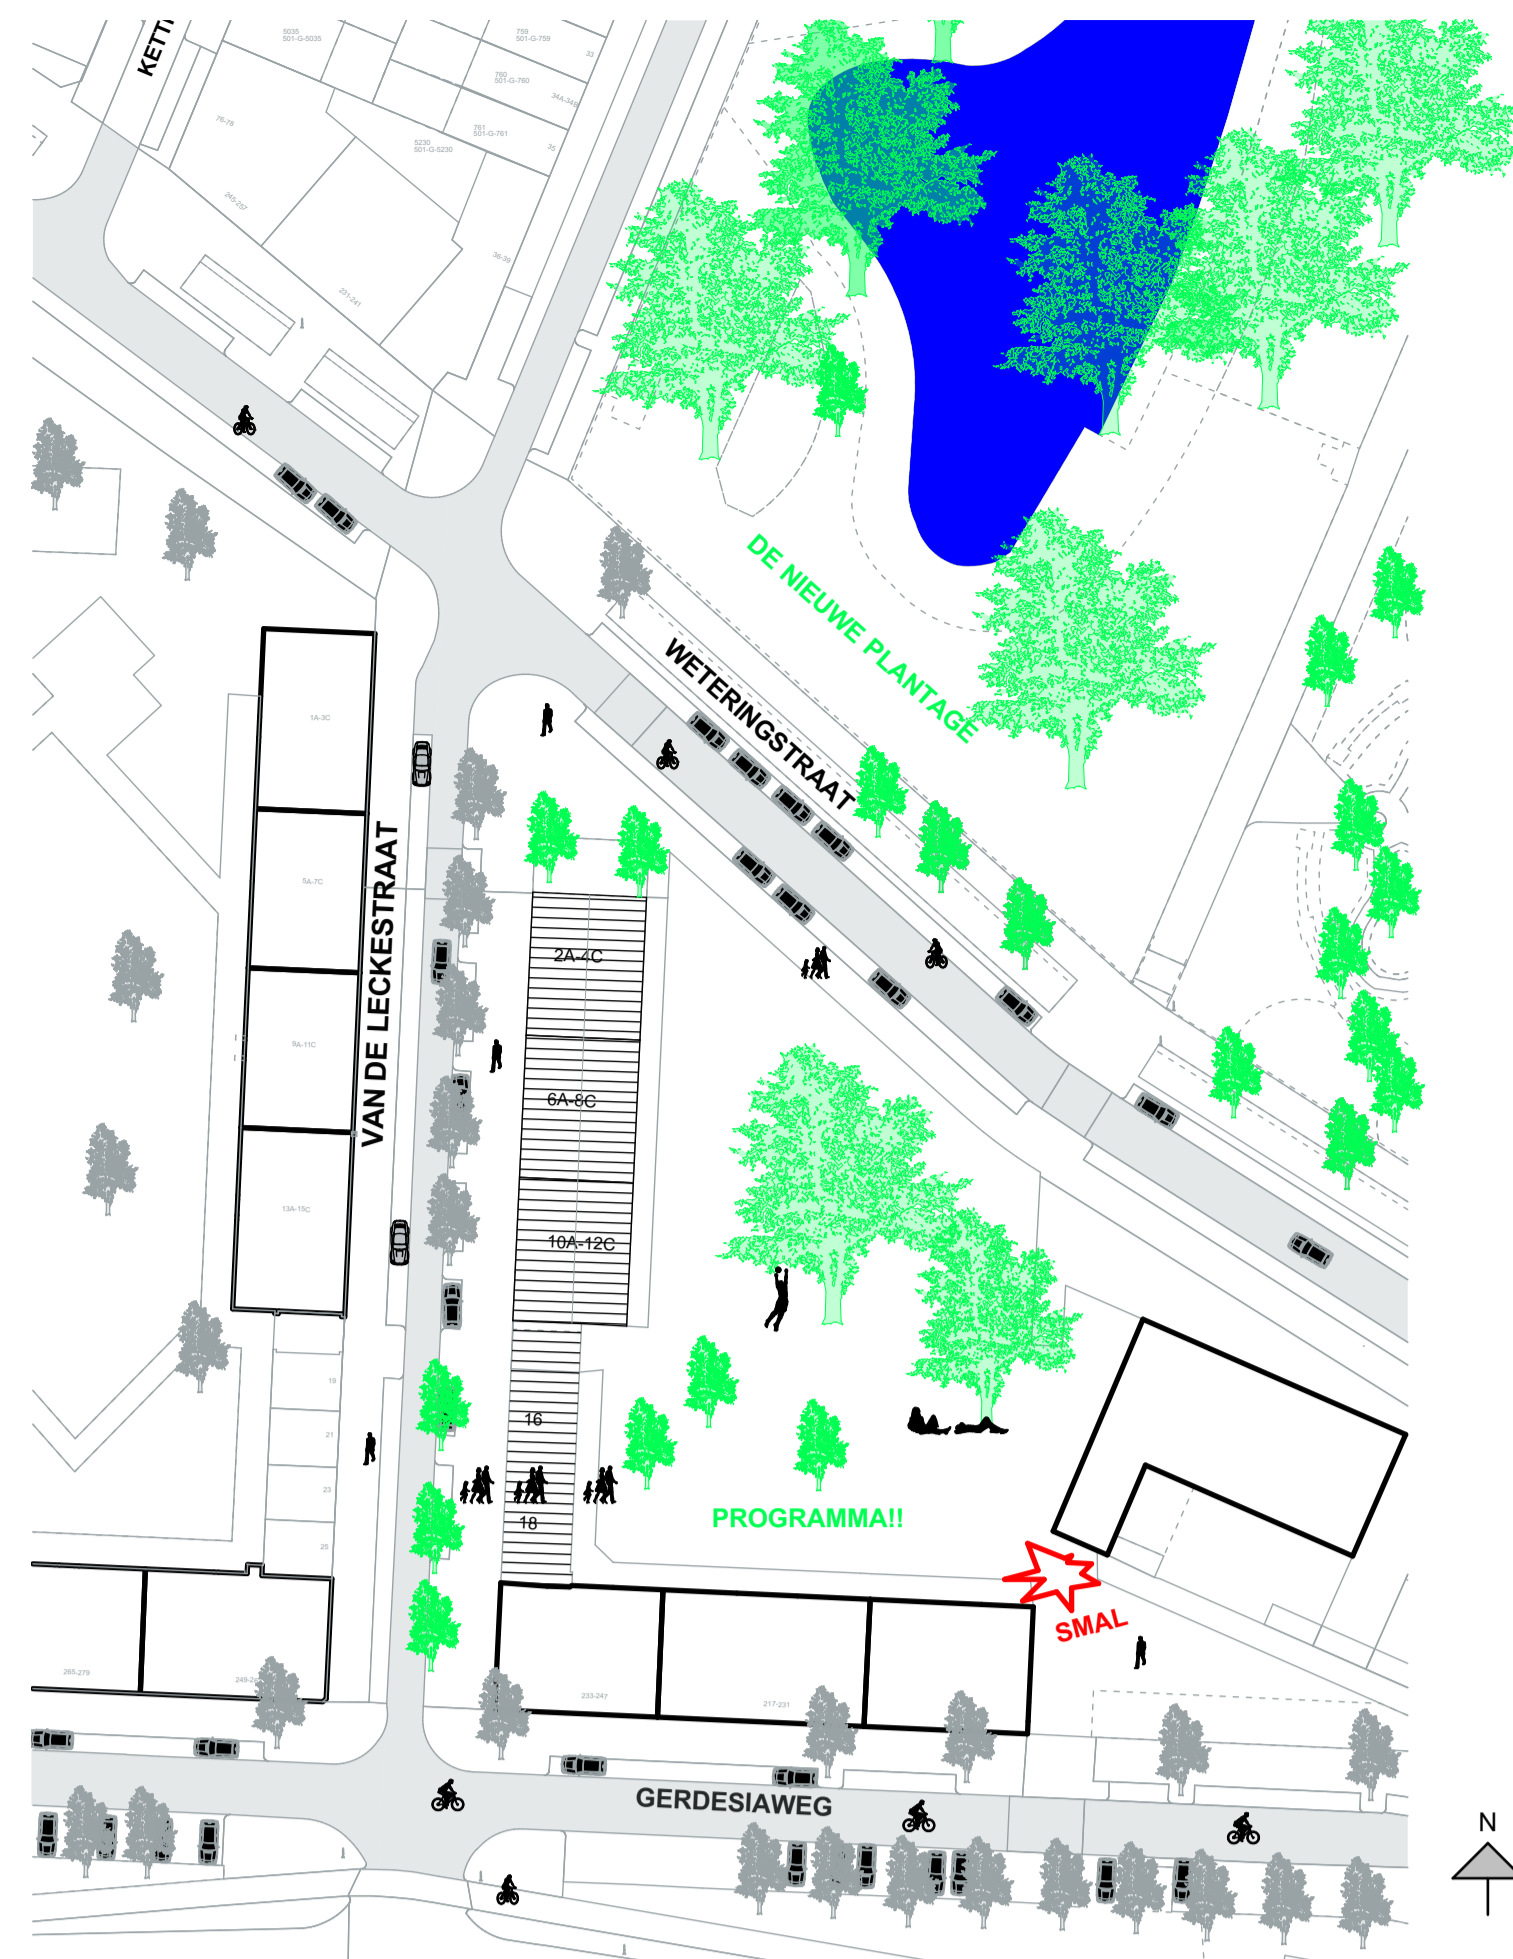


SITUATIEKENING BESTAAND MET POTENTIE VAN PARK


## STRATEGIE VERDICHTEN

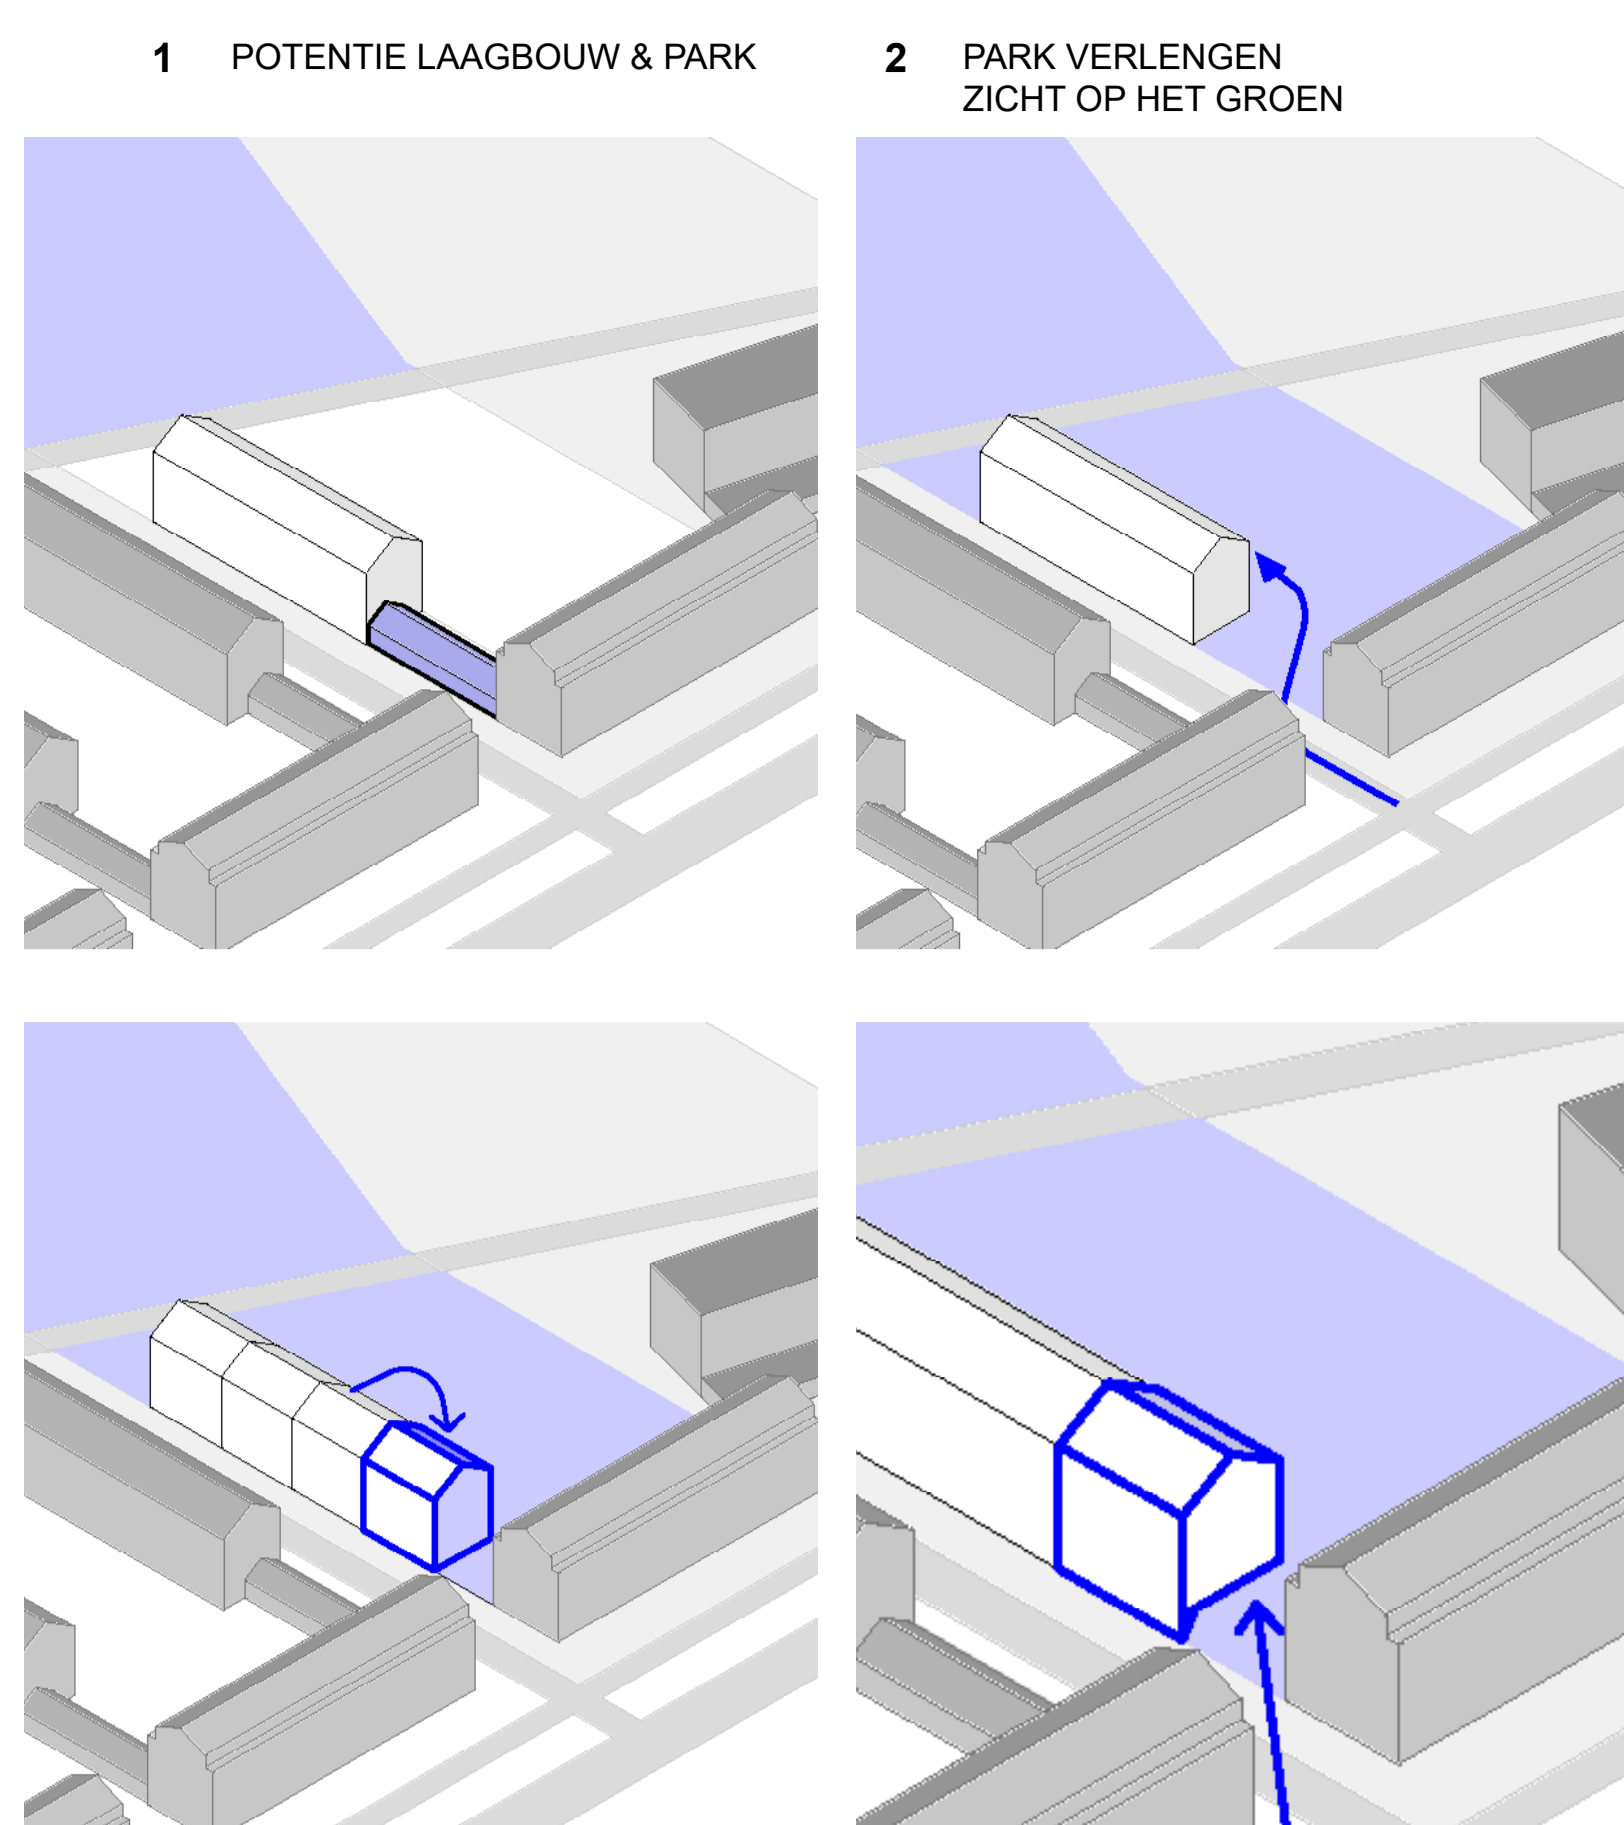


## STRATEGIE VERDUURZAMEN

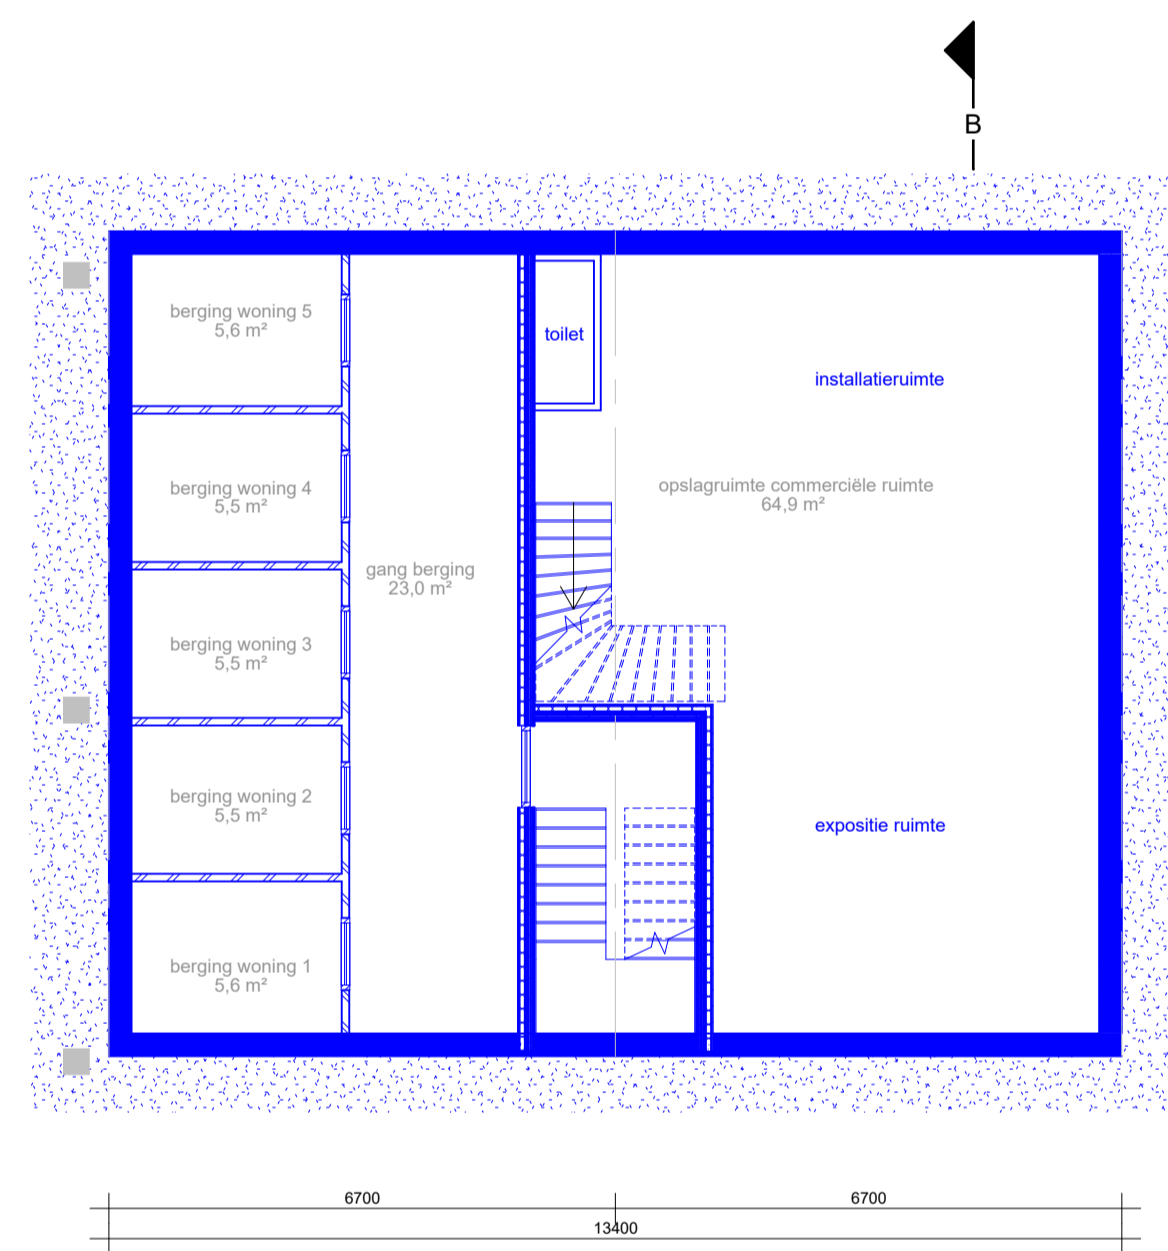


PLATTEGROND KELLER 1:100

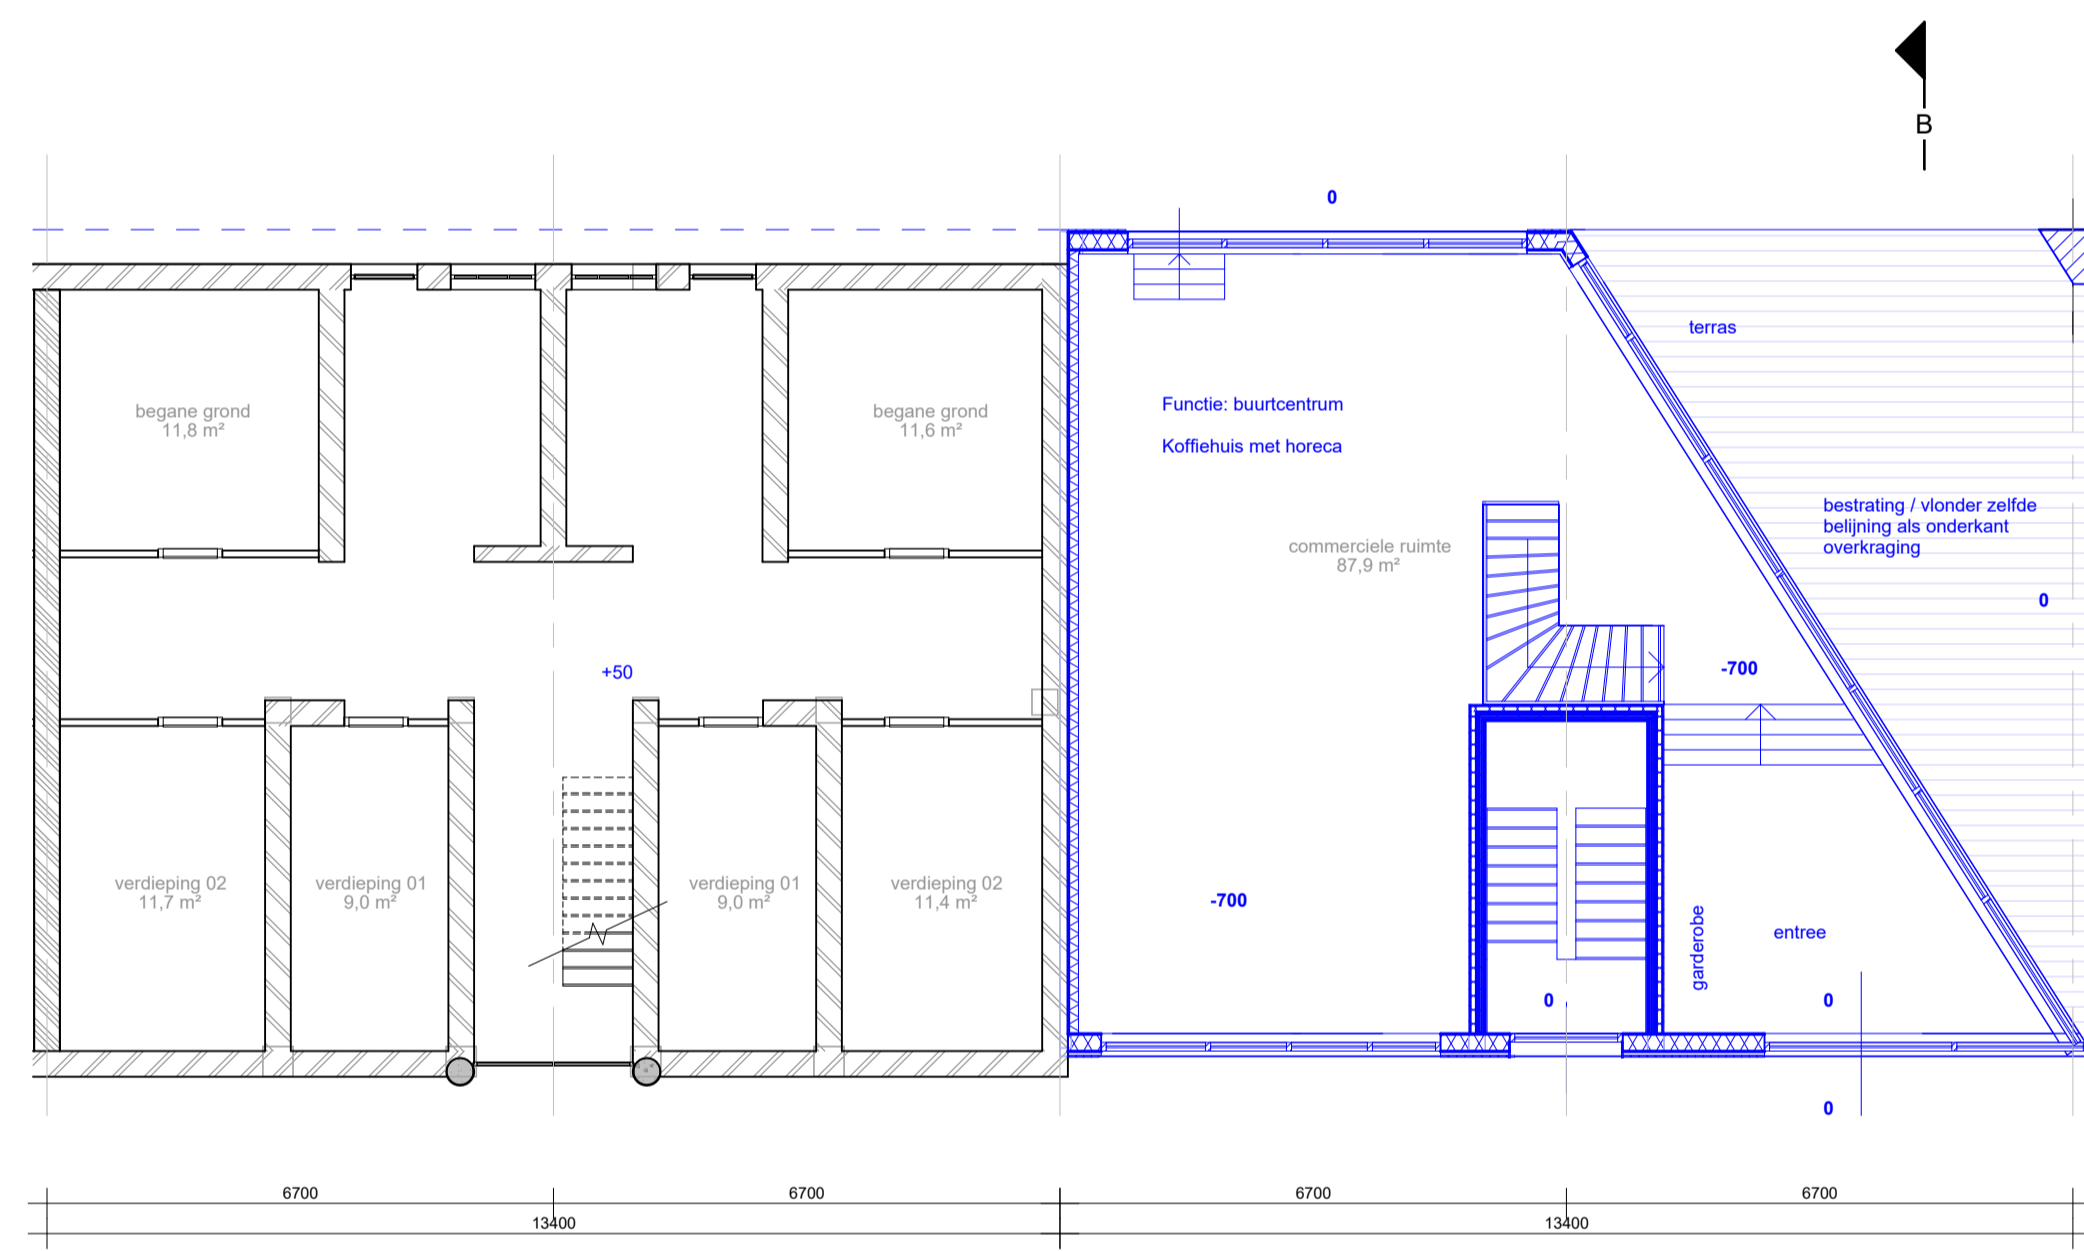


PLATTEGROND BEGANE GROND 1:100

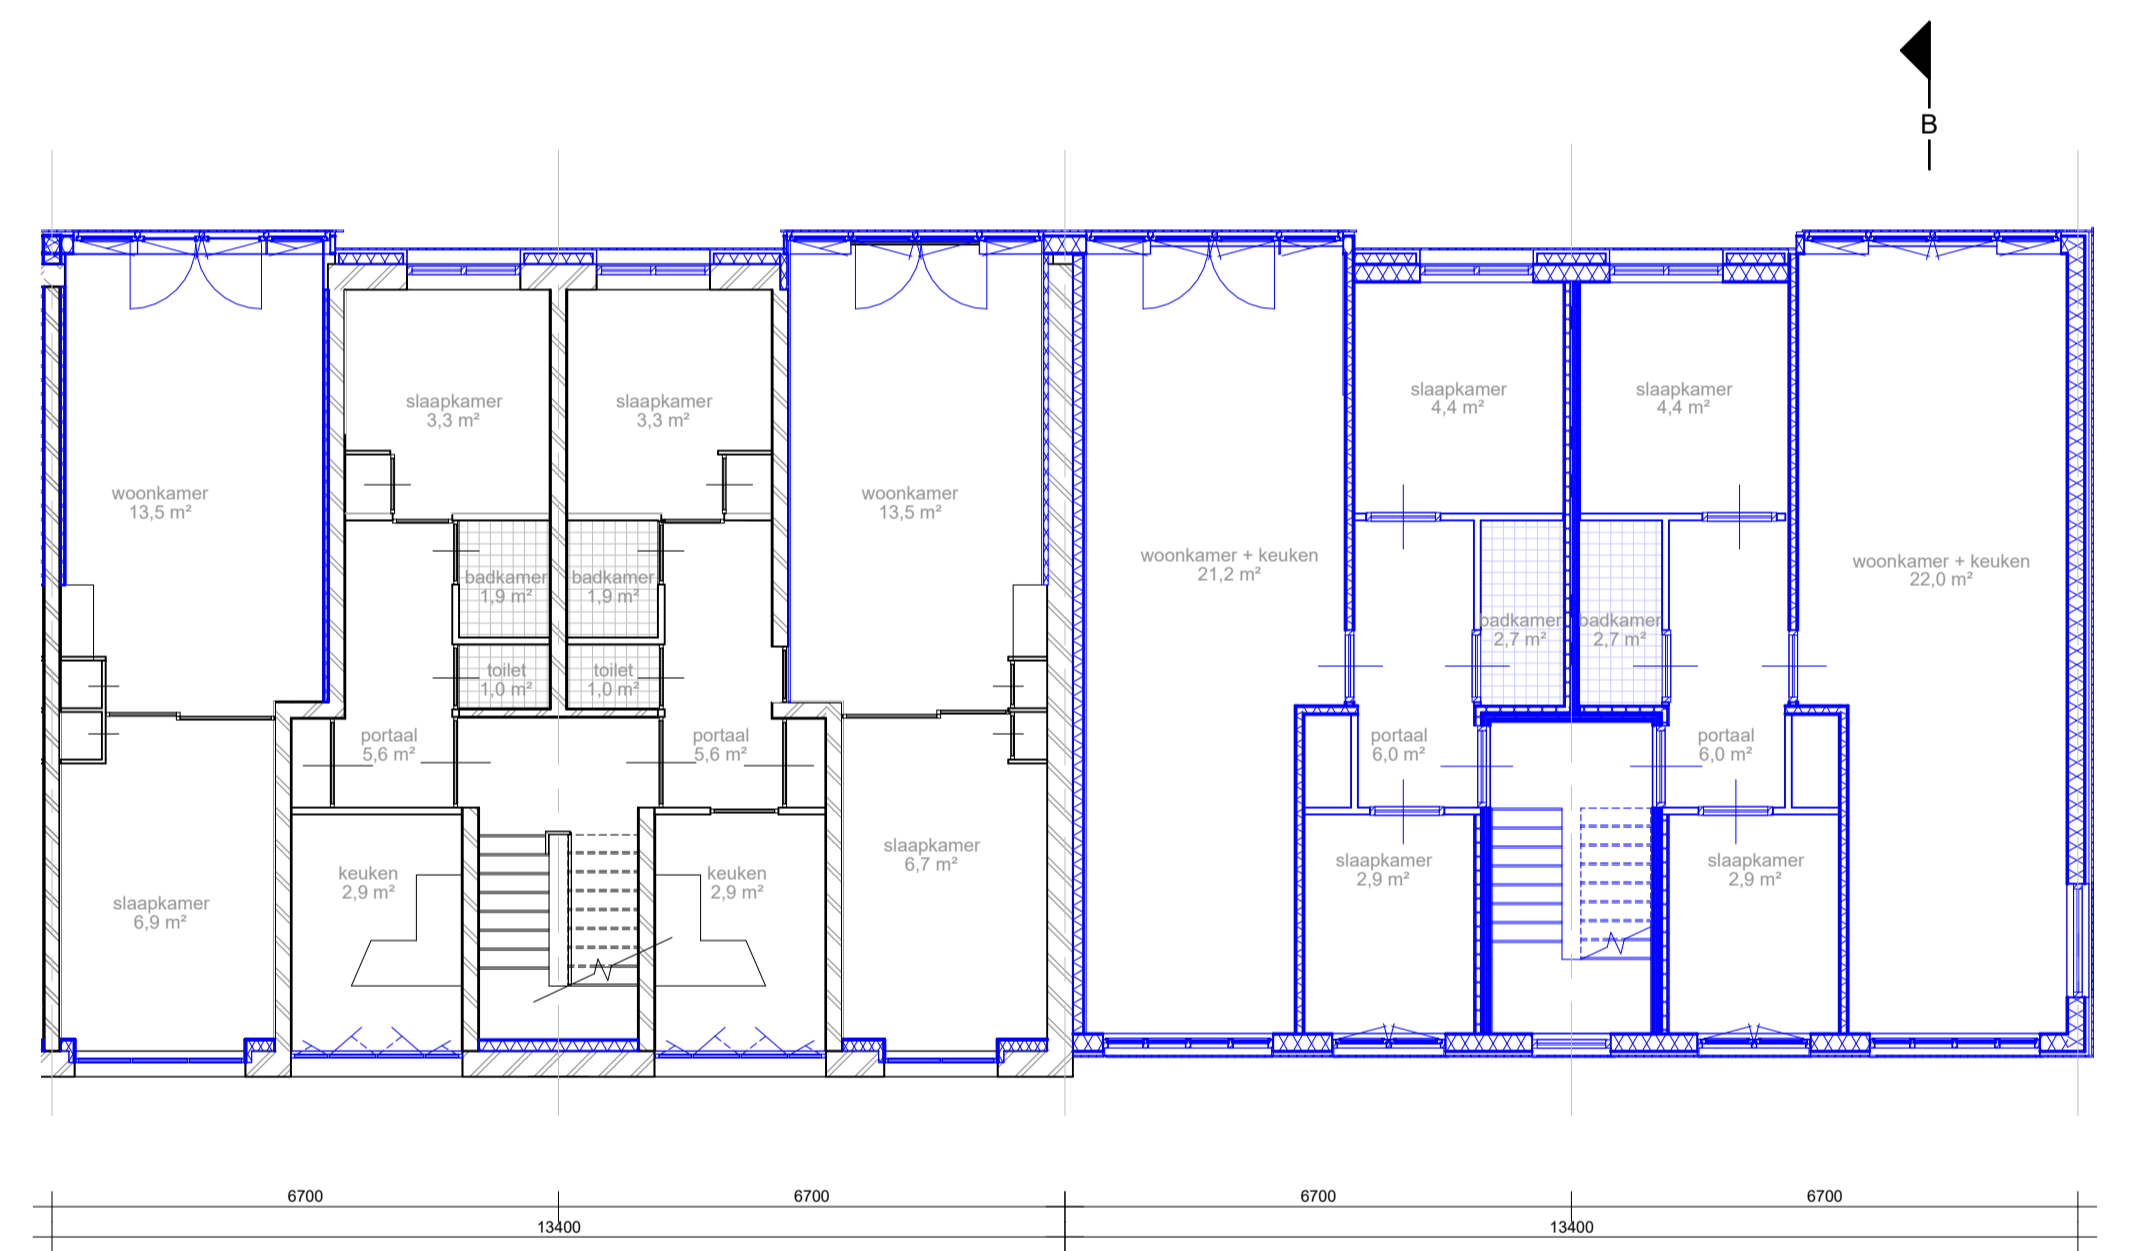


PLATTEGROND VERDIEPING 01 02 03 1:100

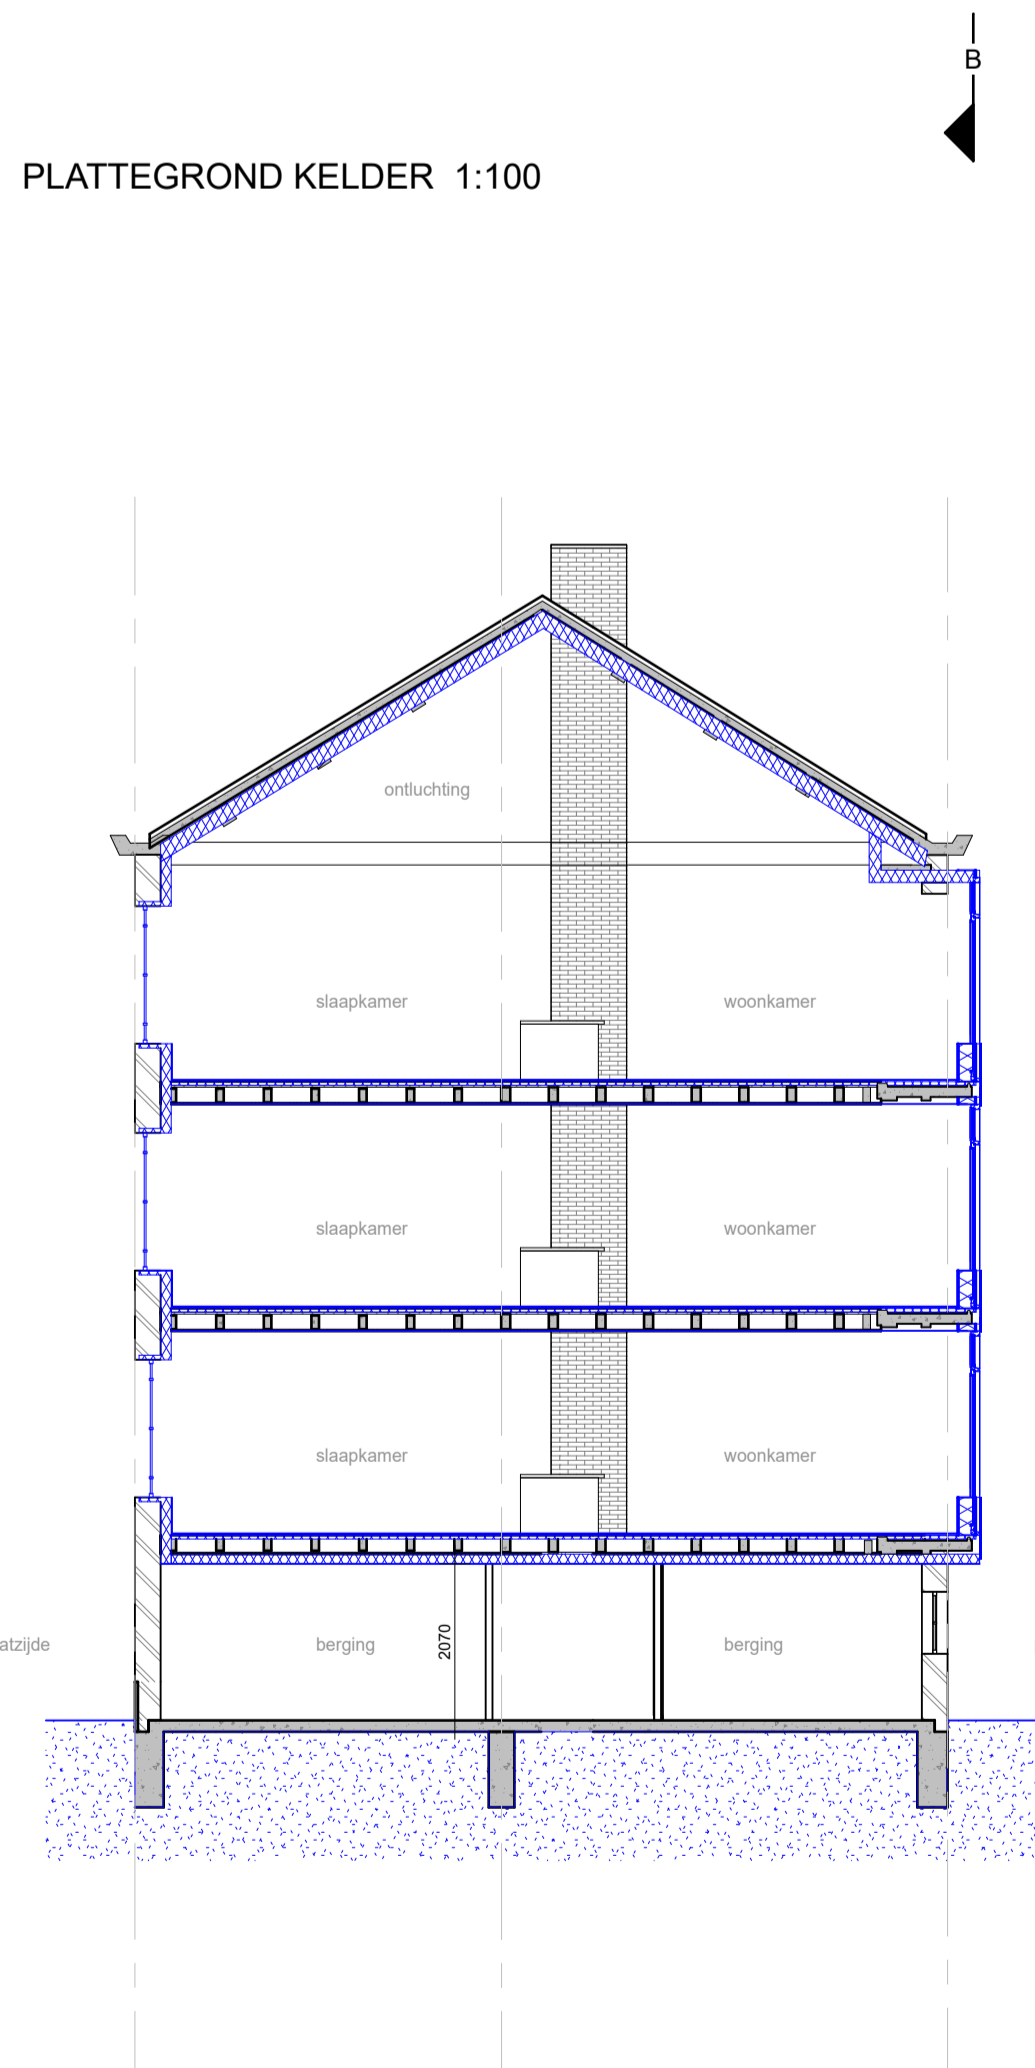

DOORSNEDE A-A 1:100

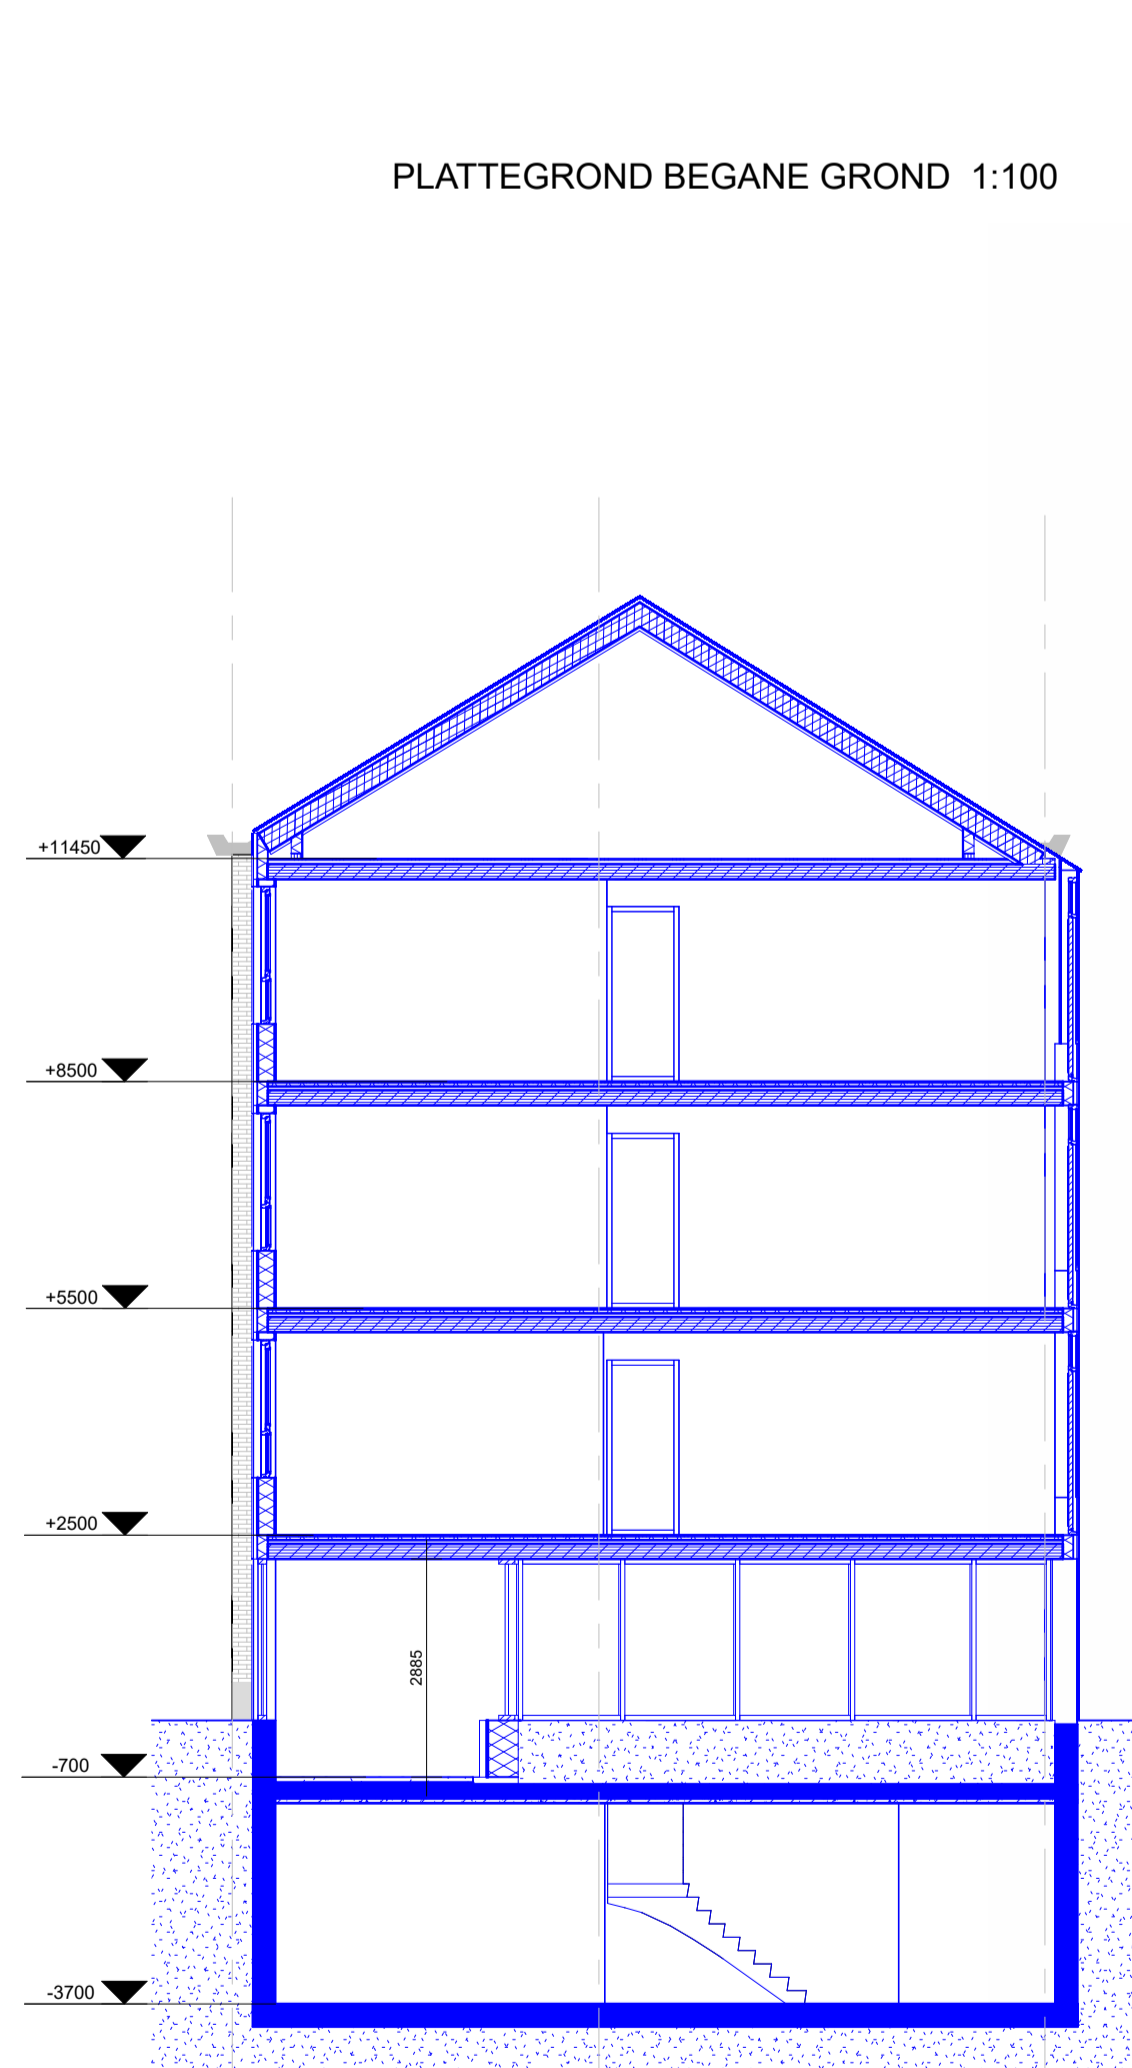


DOORSNEDE B-B 1:100

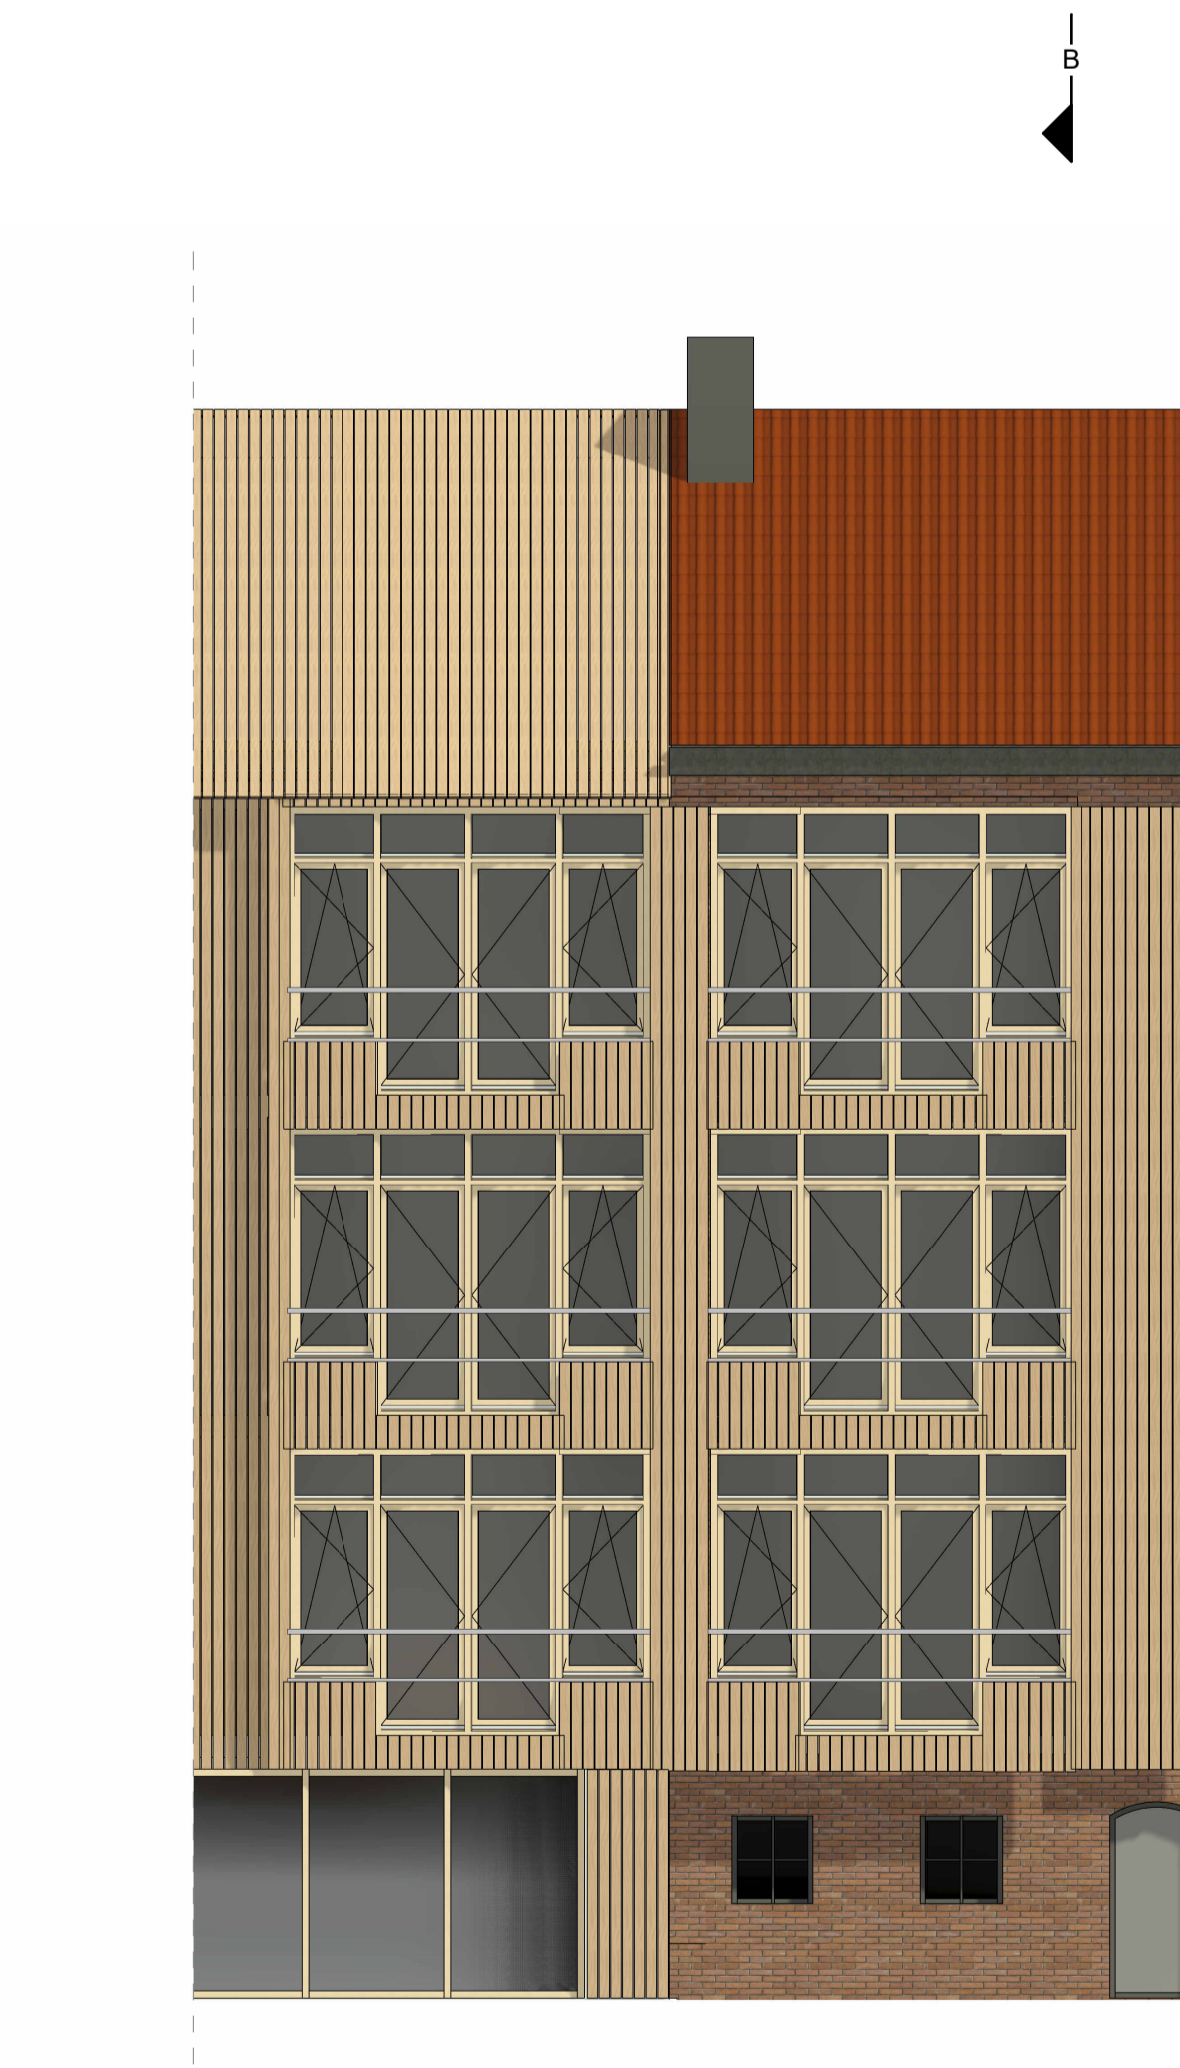


GEVELFRAGMENT ACHTERGEVEL PARKZIJDE 1:50



GEVELFRAGMENT VOORGEVEL STRAATZIJDE 1:50

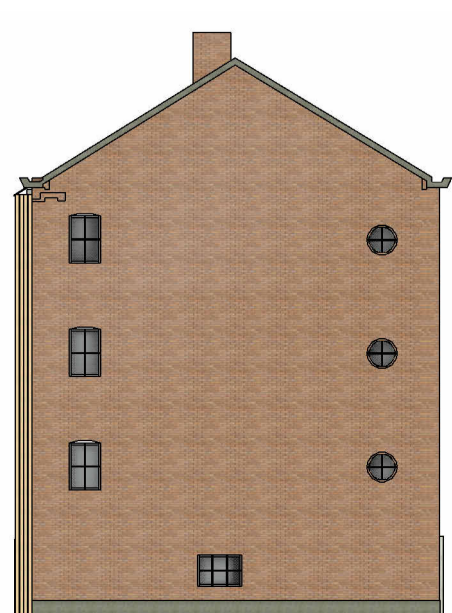

LINKERZIJGEVEL (NOORD)

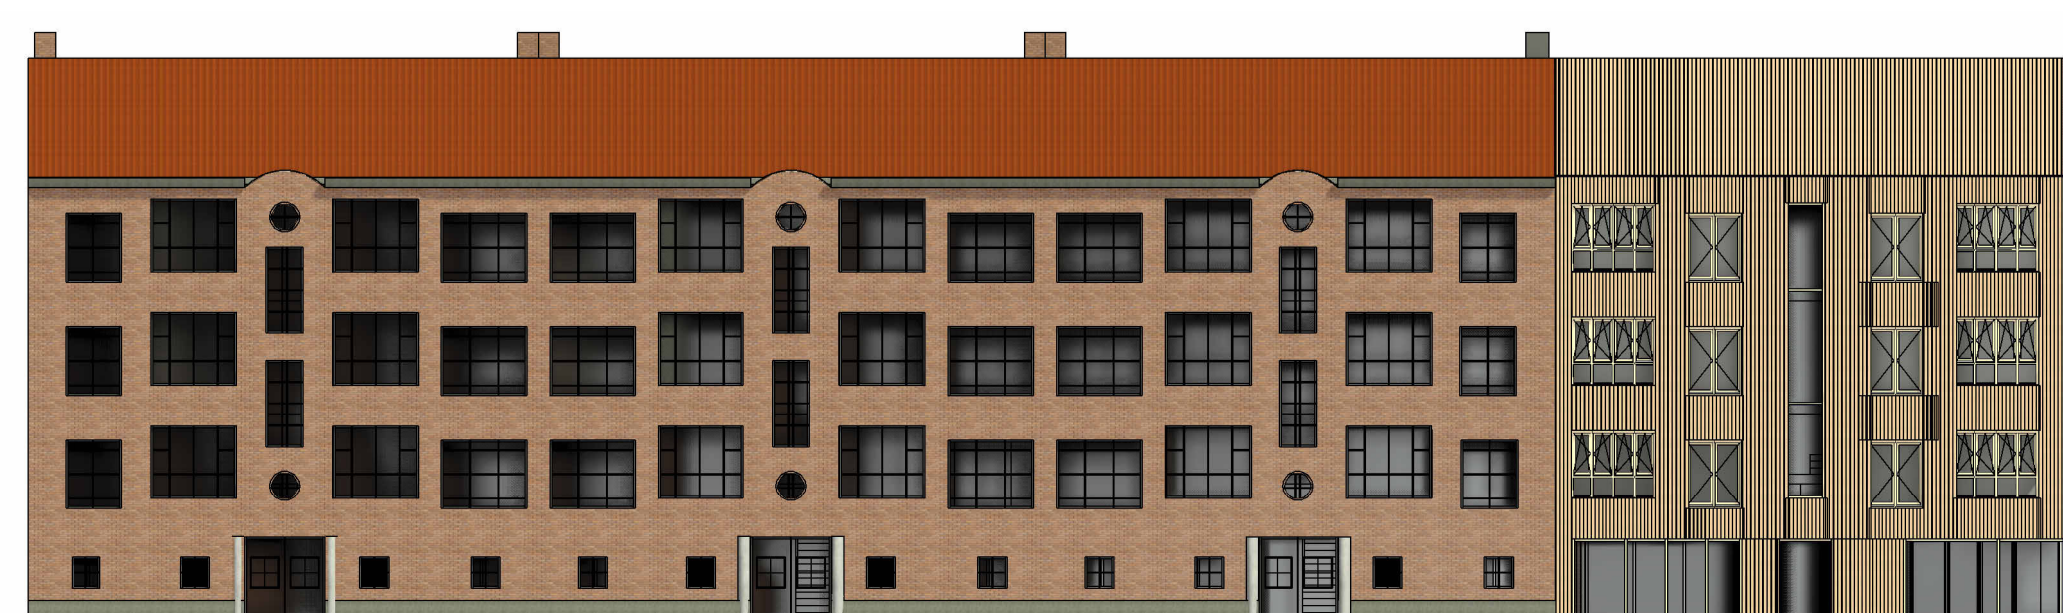

VOORGEVEL STRAATZIJDE (WEST)



RECHTERZIJGEVEL (ZUID)



ACHTERGEVEL PARKZIJDE (OOST)