



# Post-War Reflections

Een eigentijdse verweving tussen naoorlogse architectuur


Lisette van der Vijver

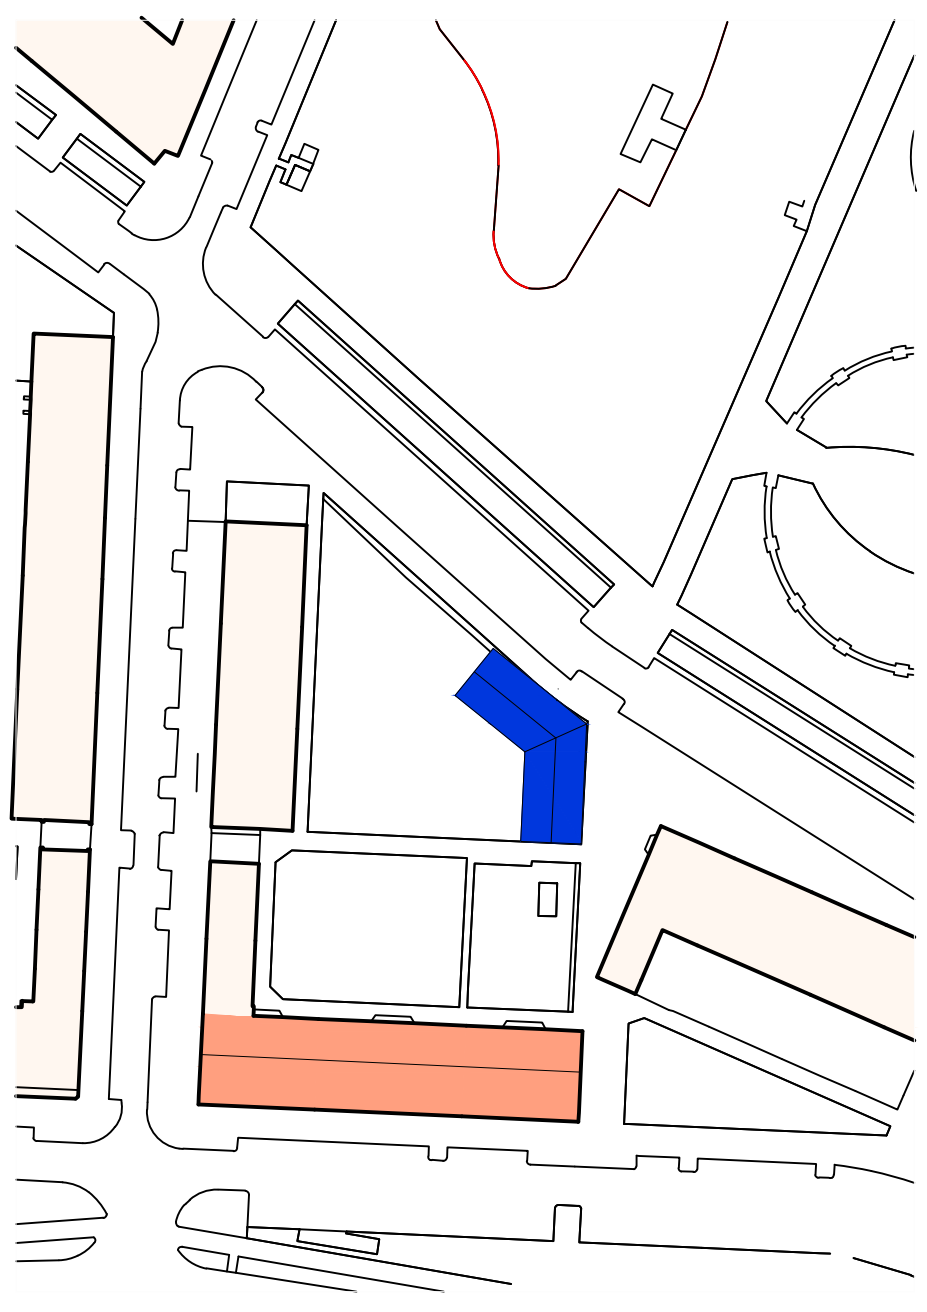

situatie 1:1000

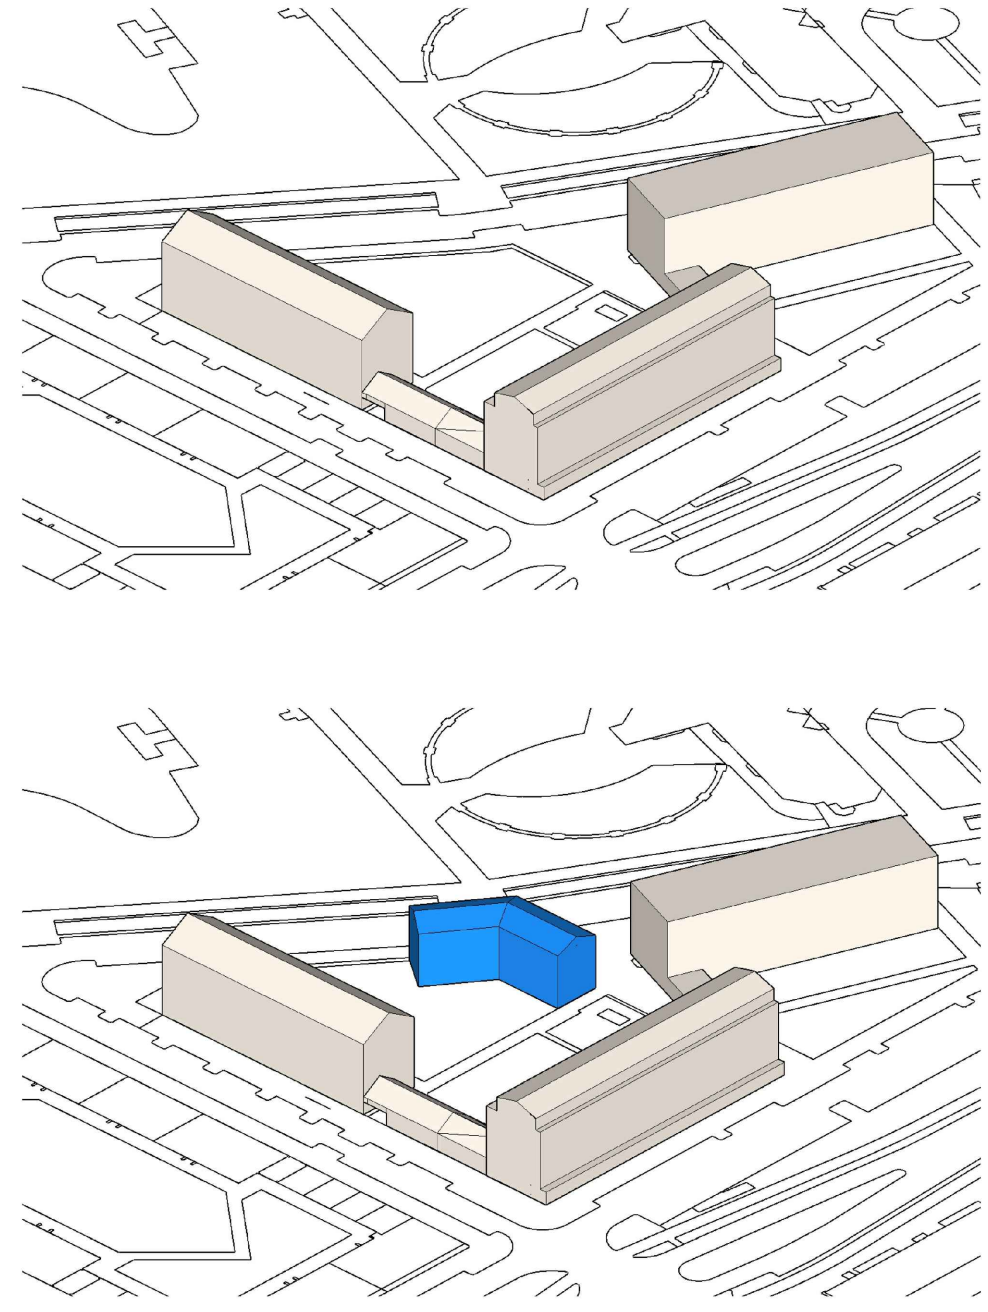


verdichting

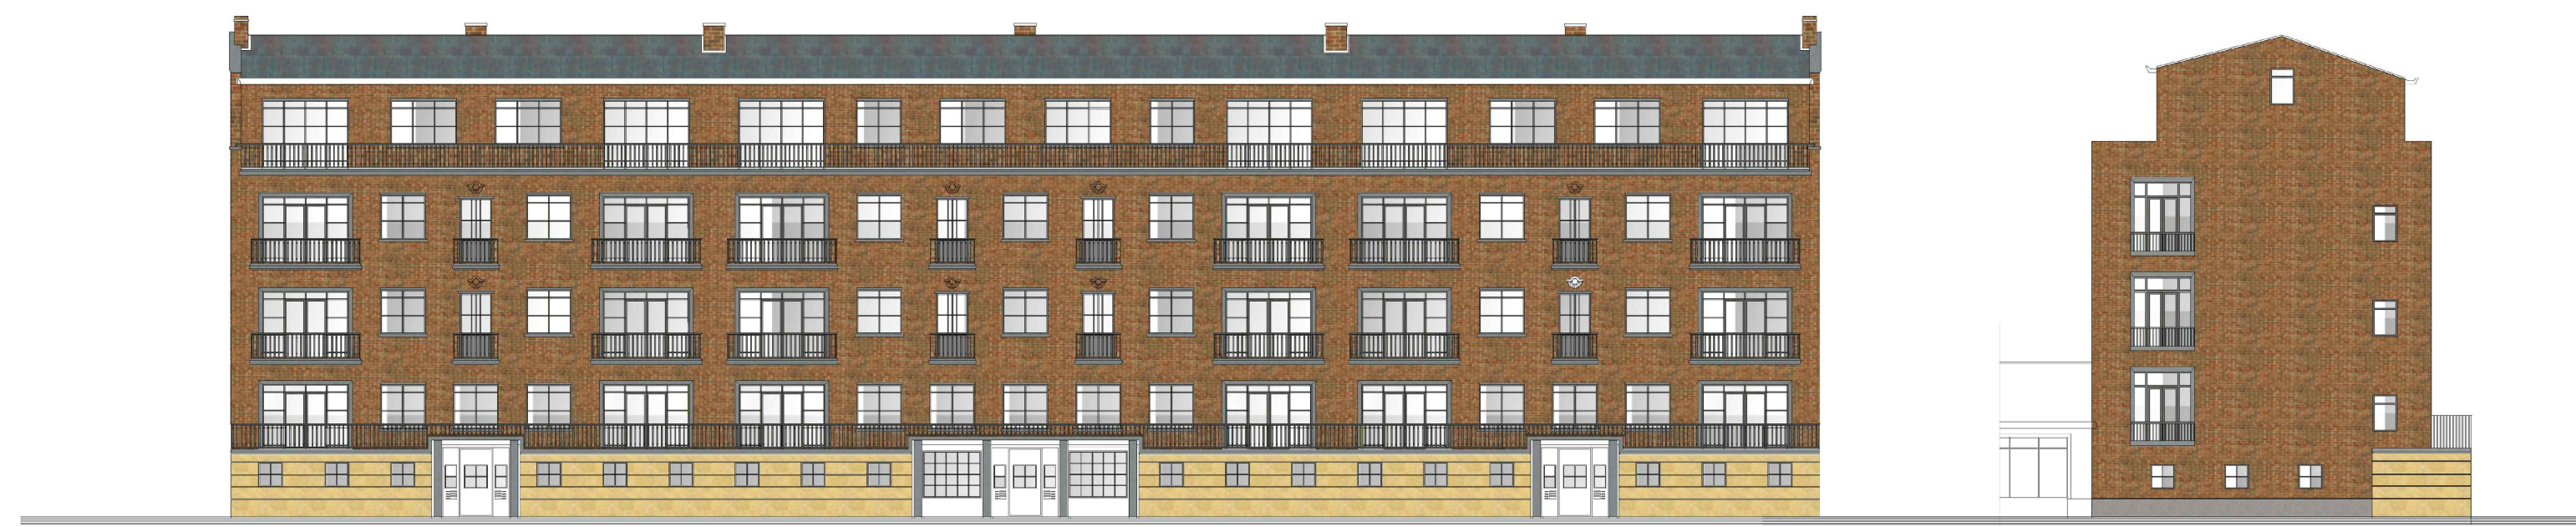

voorgevel Bestand 1:200




achtergevel Bestand 1:200

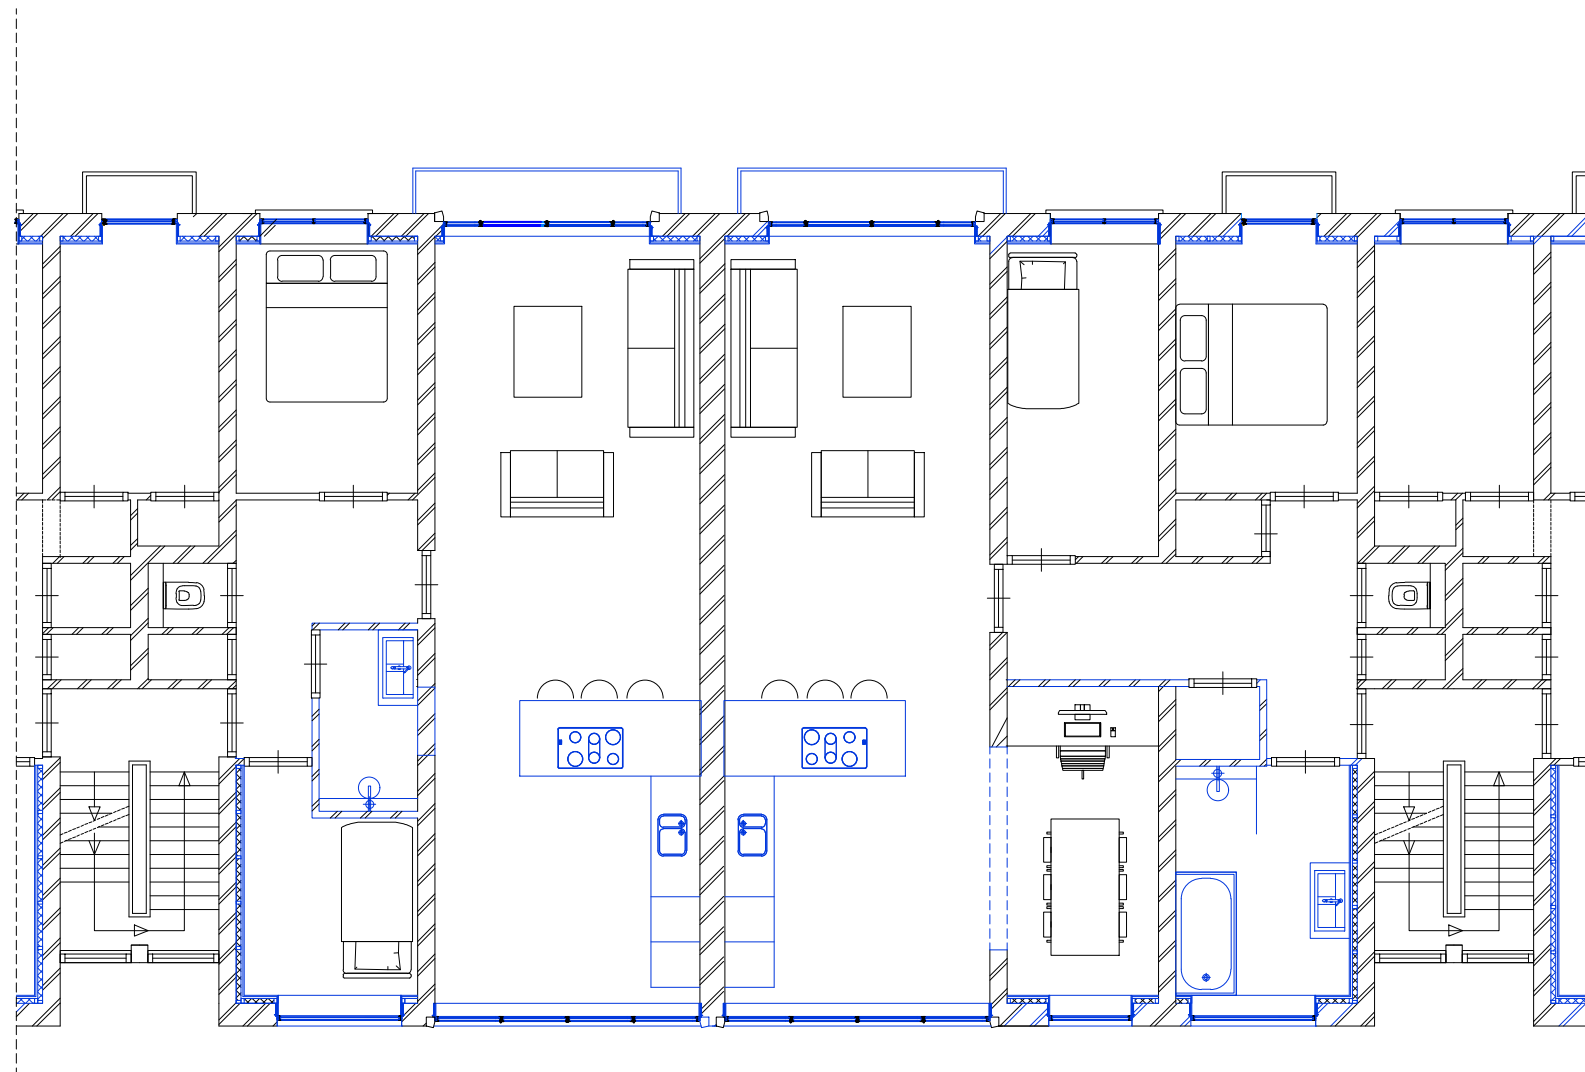

plattgrond Bestand 1:100




noord-oost gevel 1:100

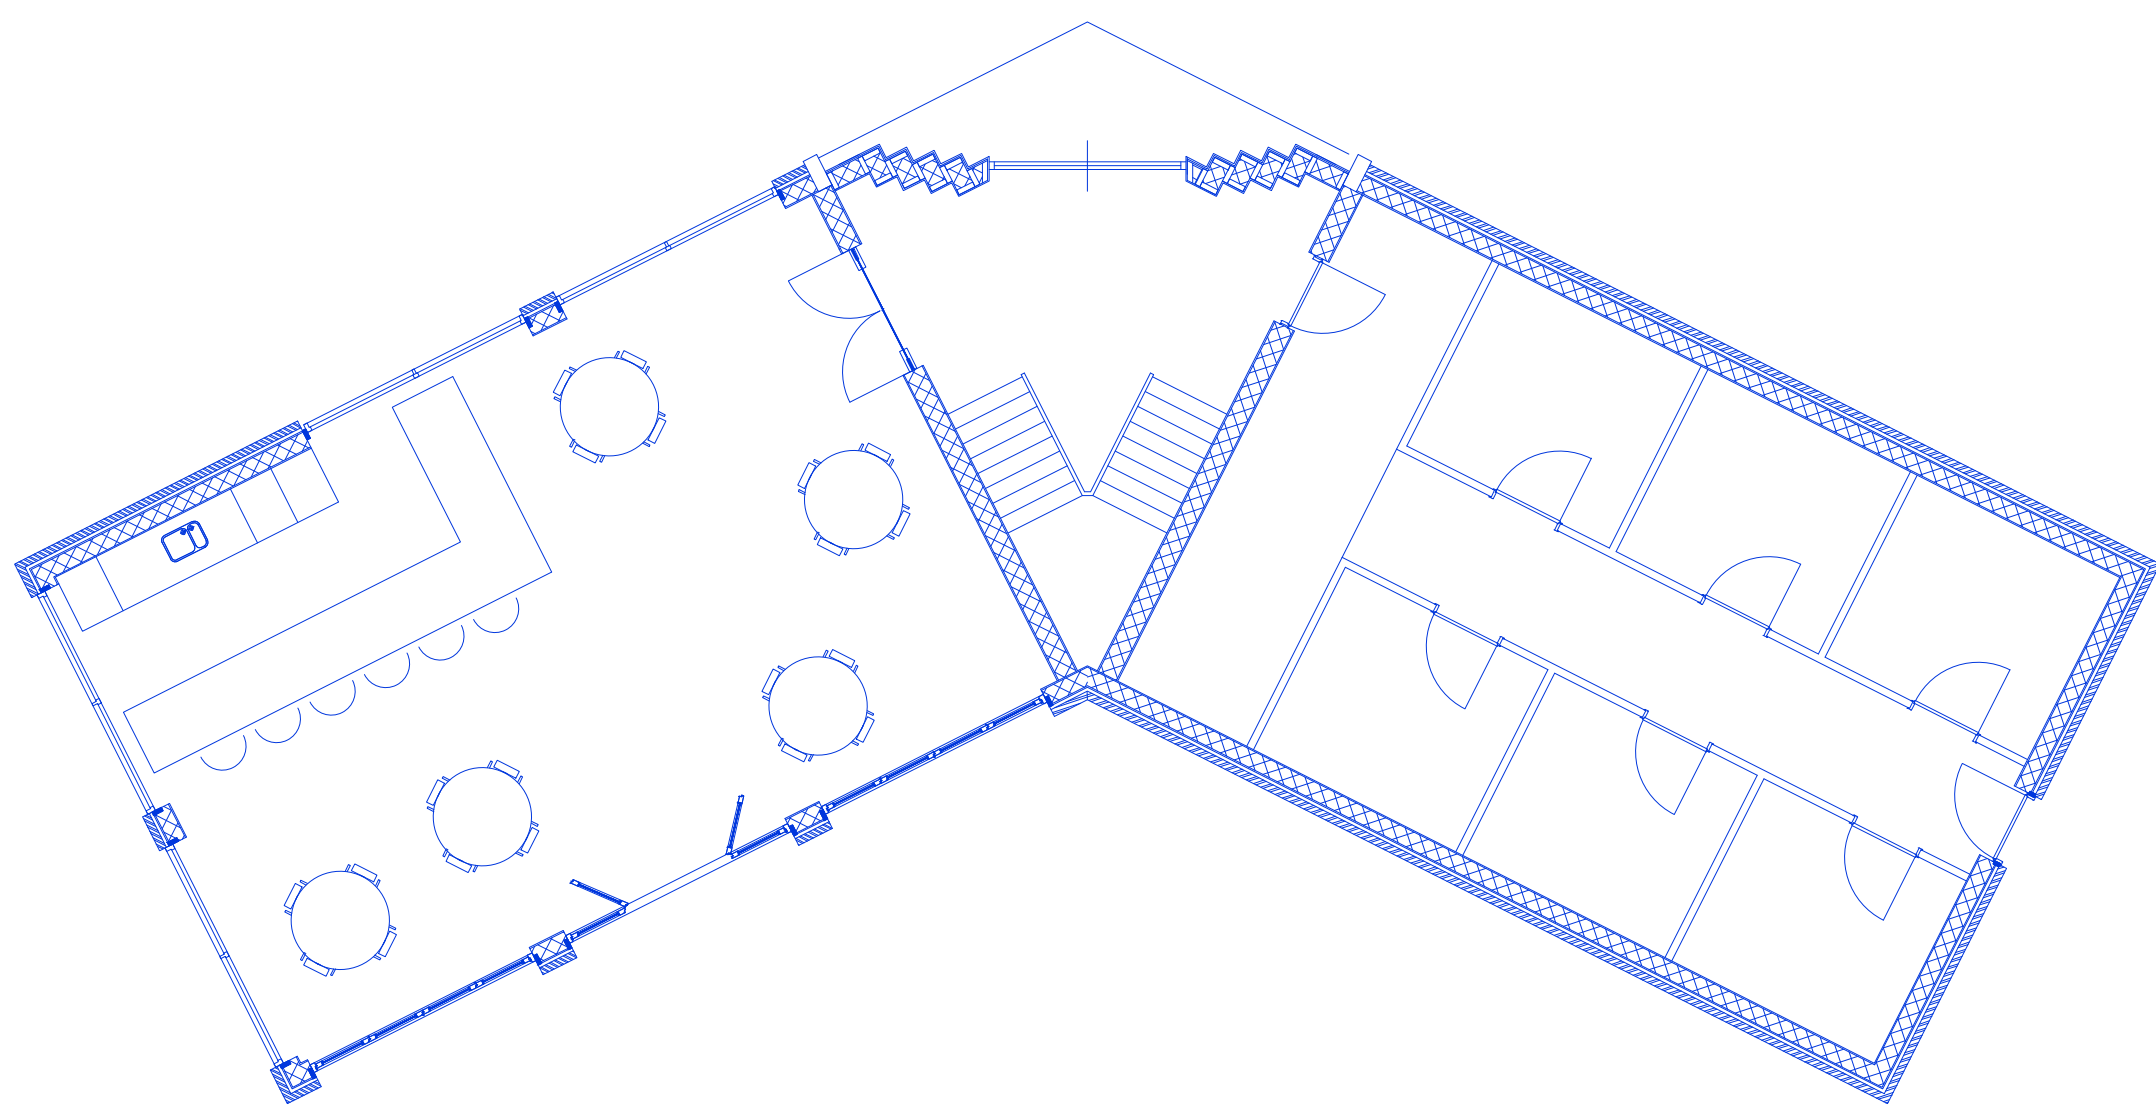

plattgrond begane grond nieuw 1:100




zuid-west gevel 1:100

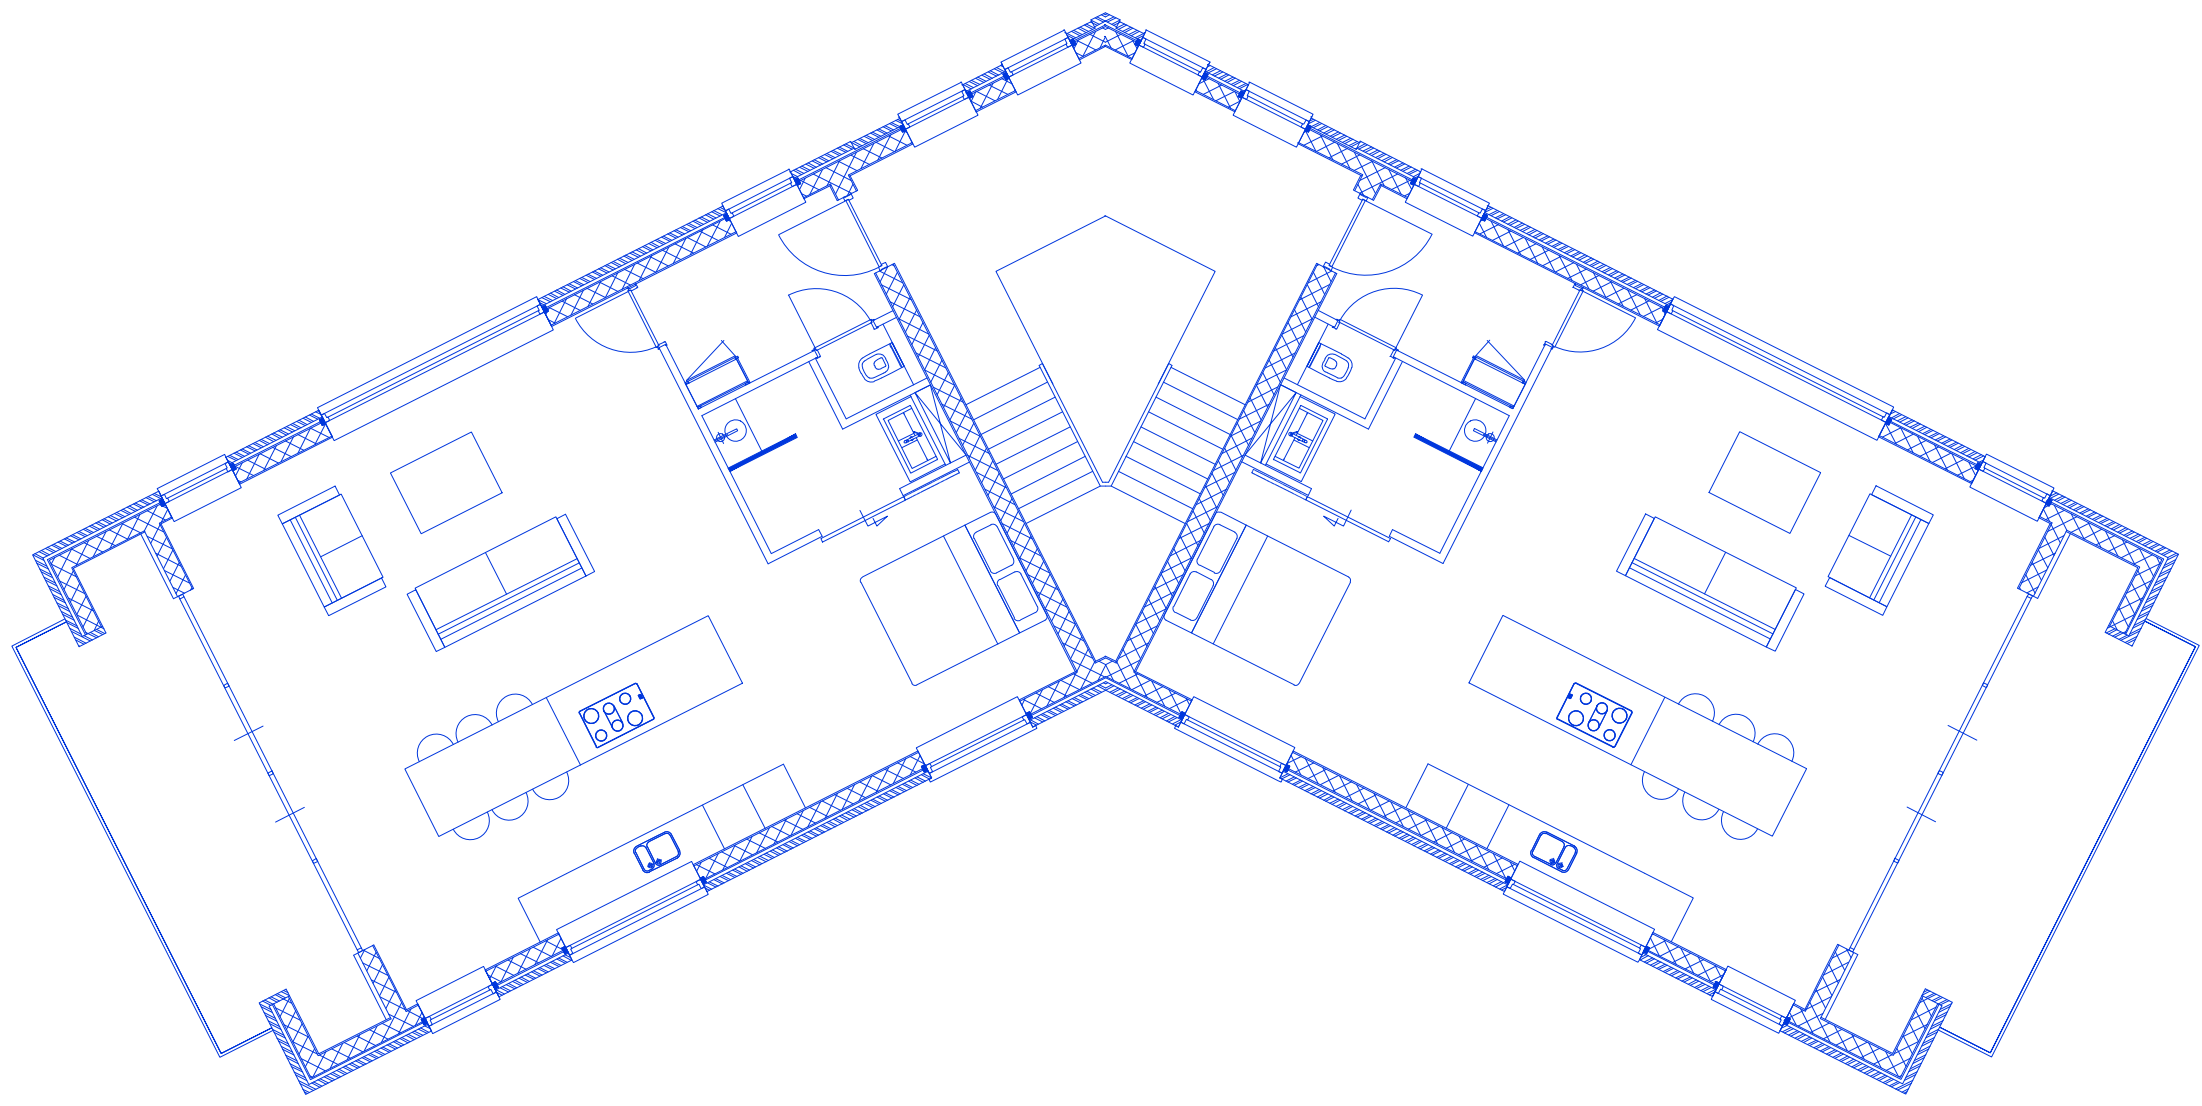


plattgrond verdiepingen nieuw 1:100



noord-west gevel 1:100

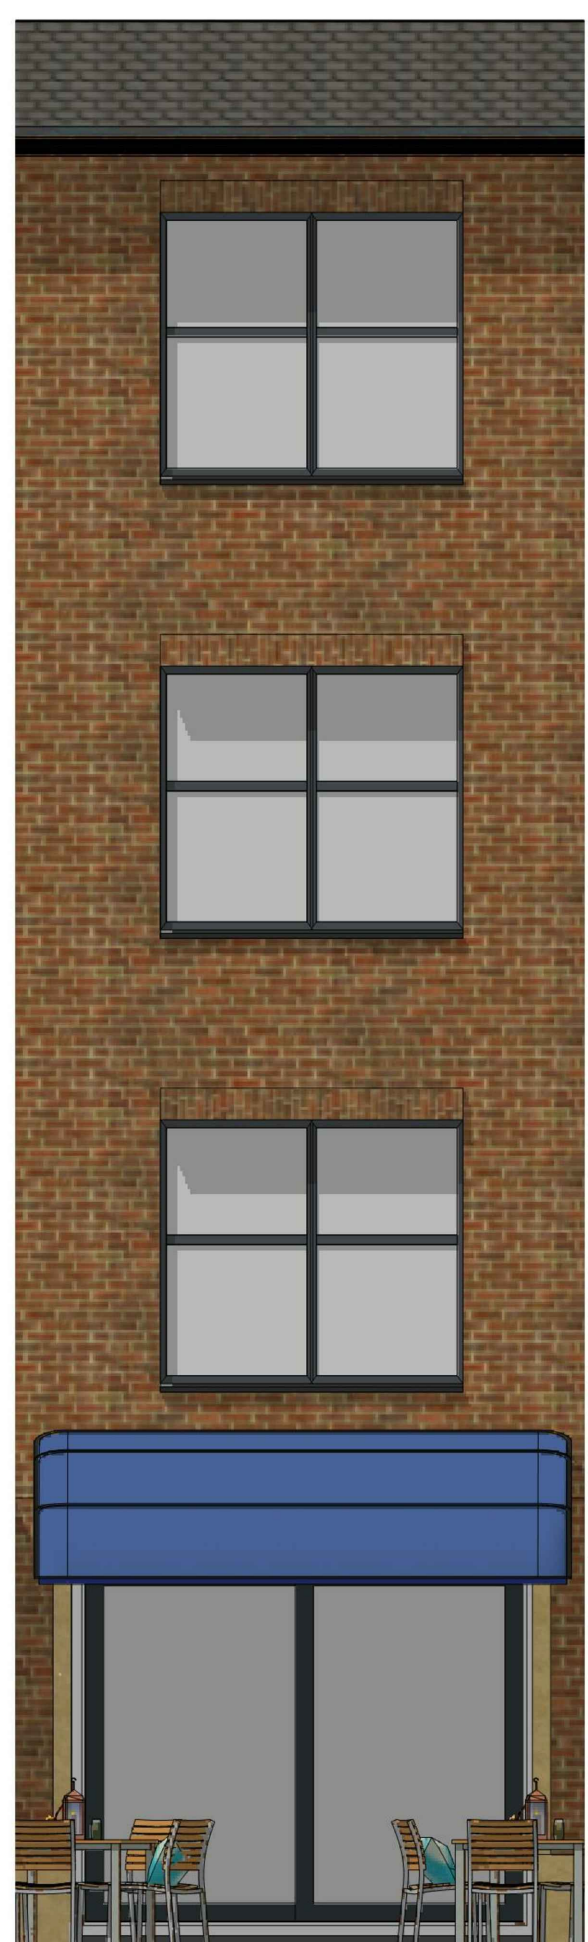

gevelfragment nieuw 1:50

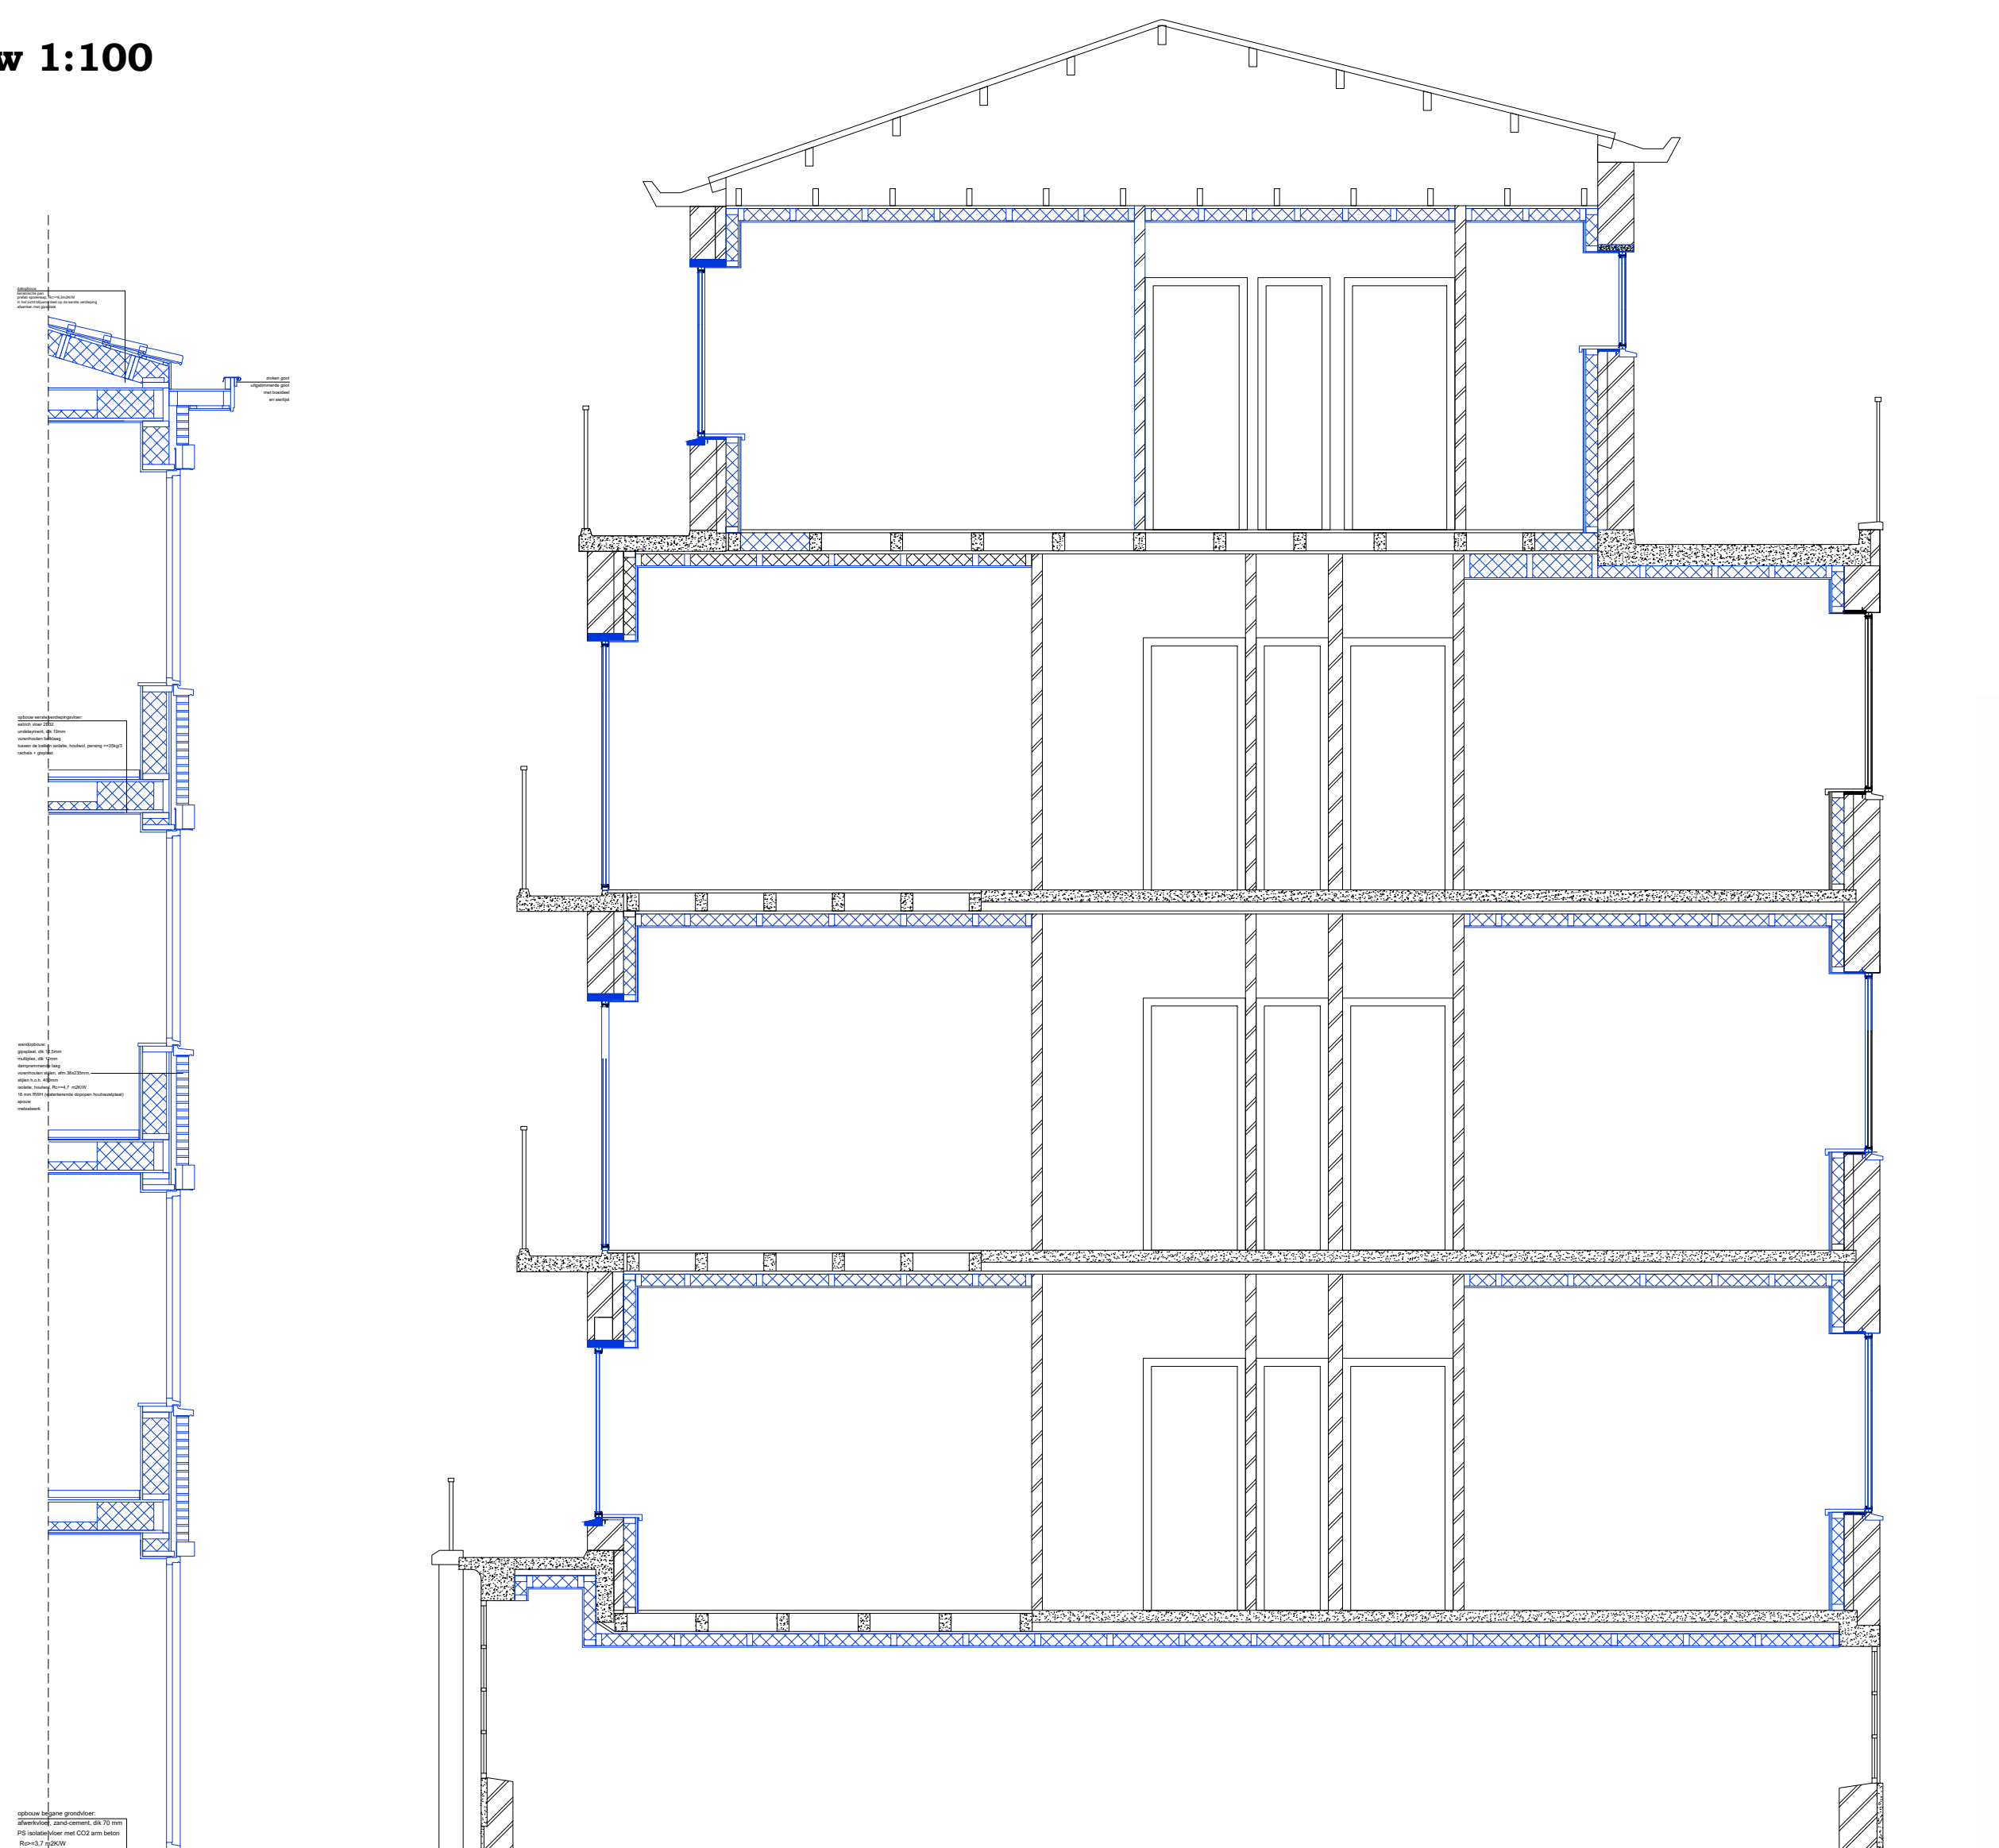

doorsnede Bestand 1:50

