

Voorgevel

1:100

Rechtergevel


1:100

Achtergevel


1:100

Linkergevel


1:100

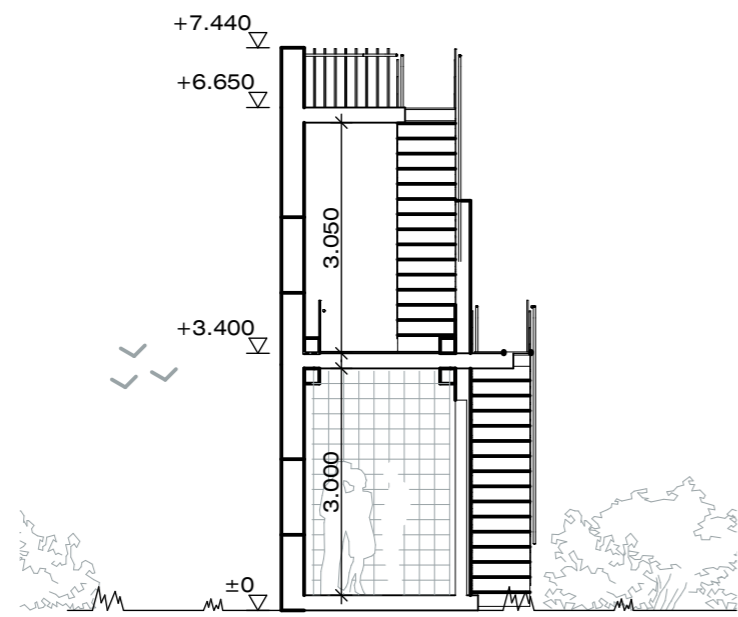

Doorsnede A-A  
1:100

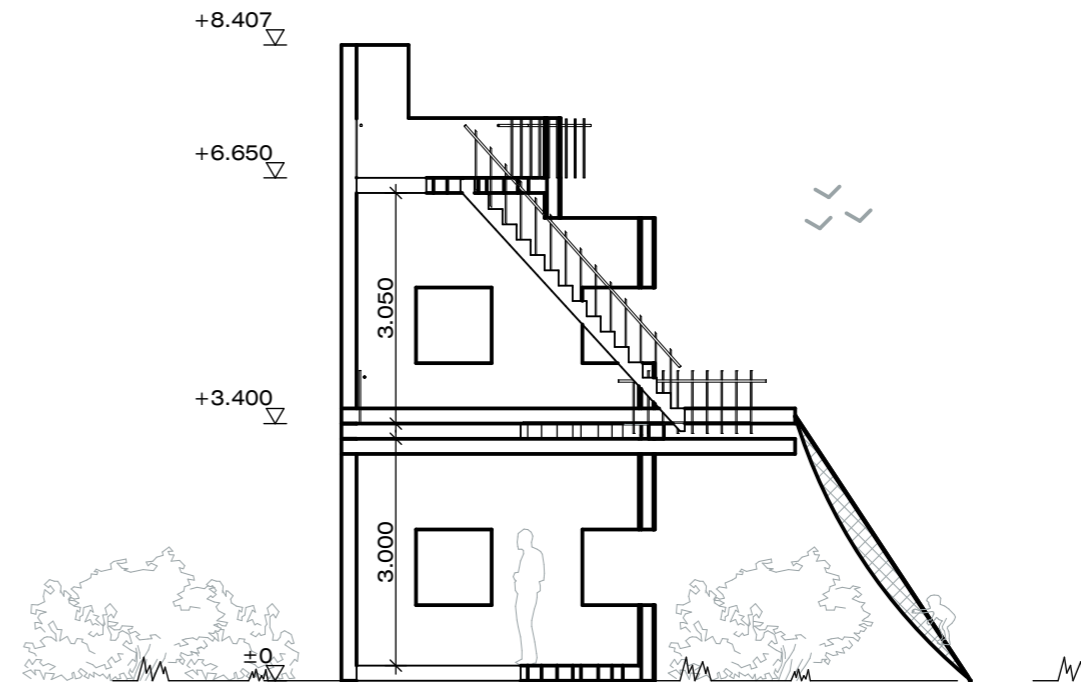


Doorsnede B-B  
1:100

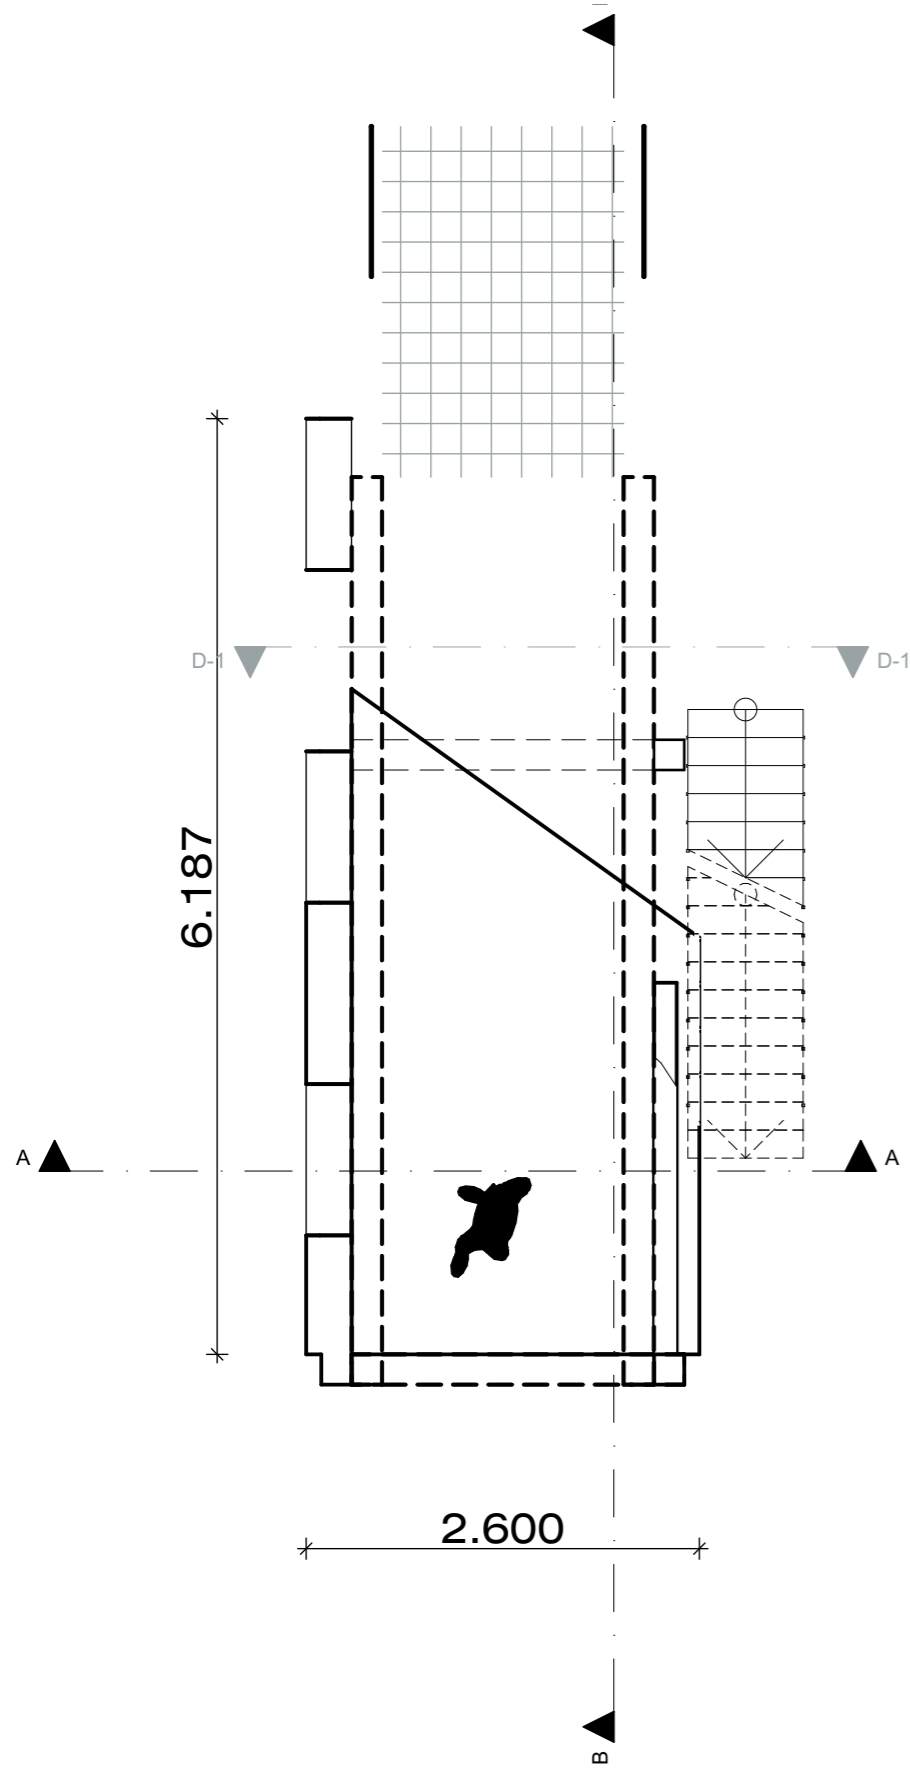


Begane grond

1:50

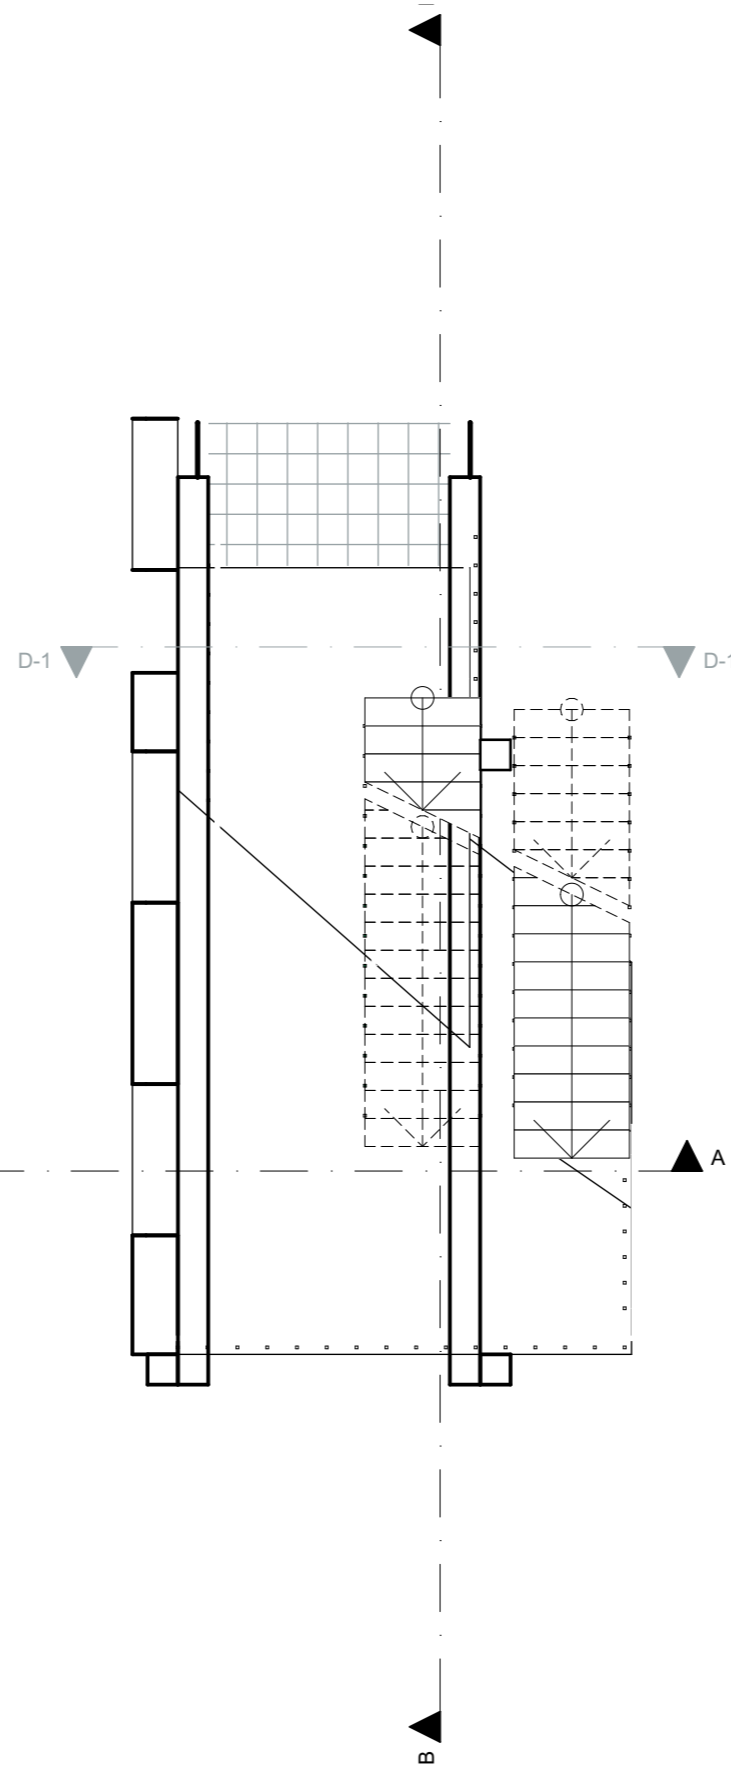



Eerste verdieping

1:50

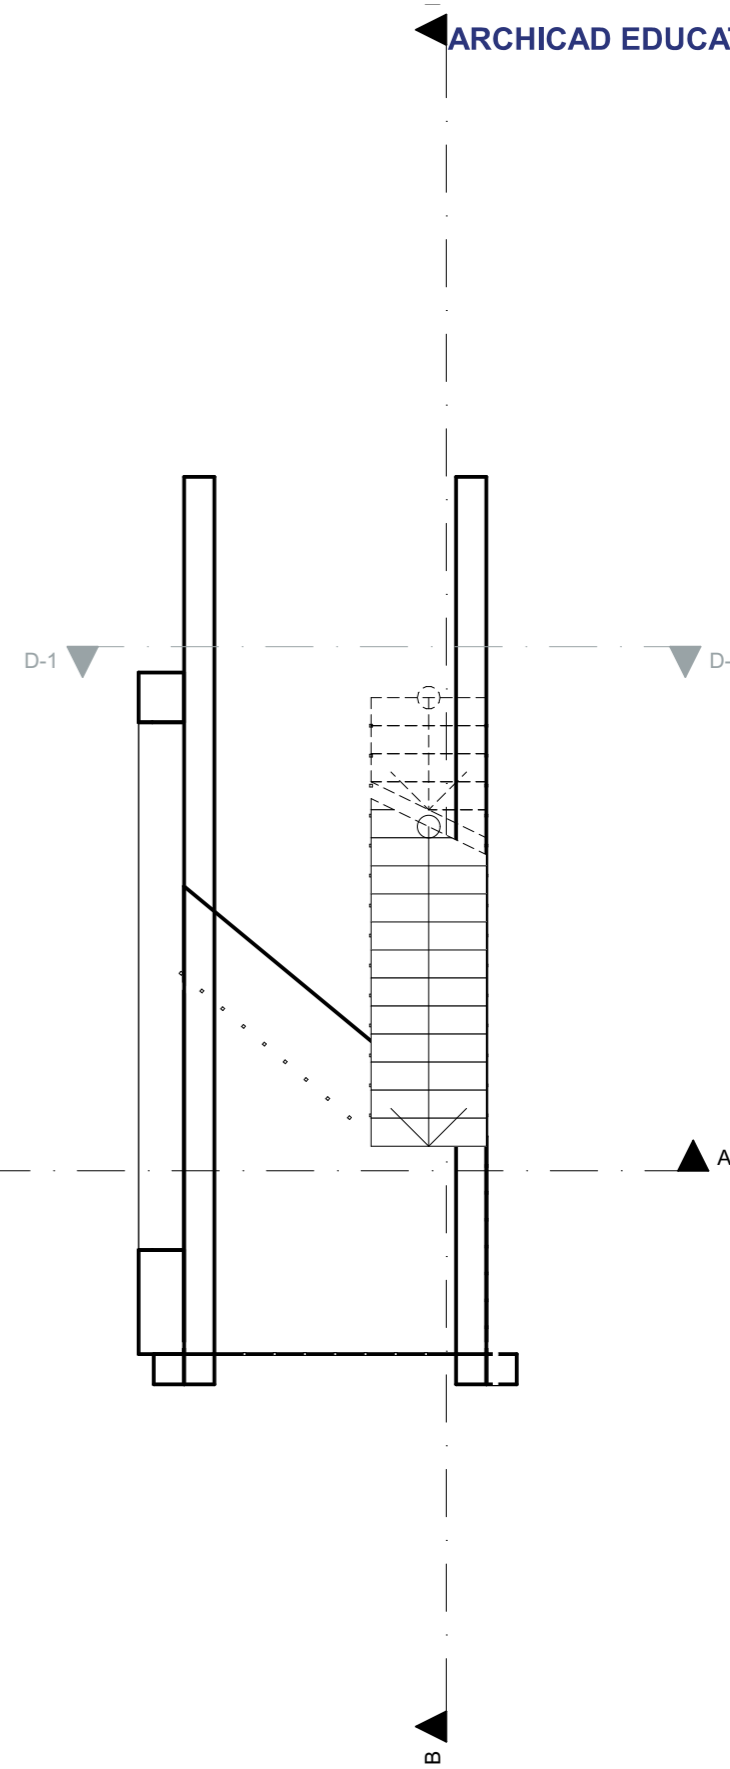

Tweede verdieping

1:50

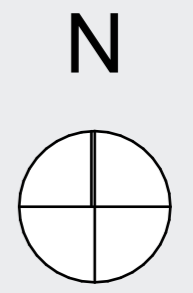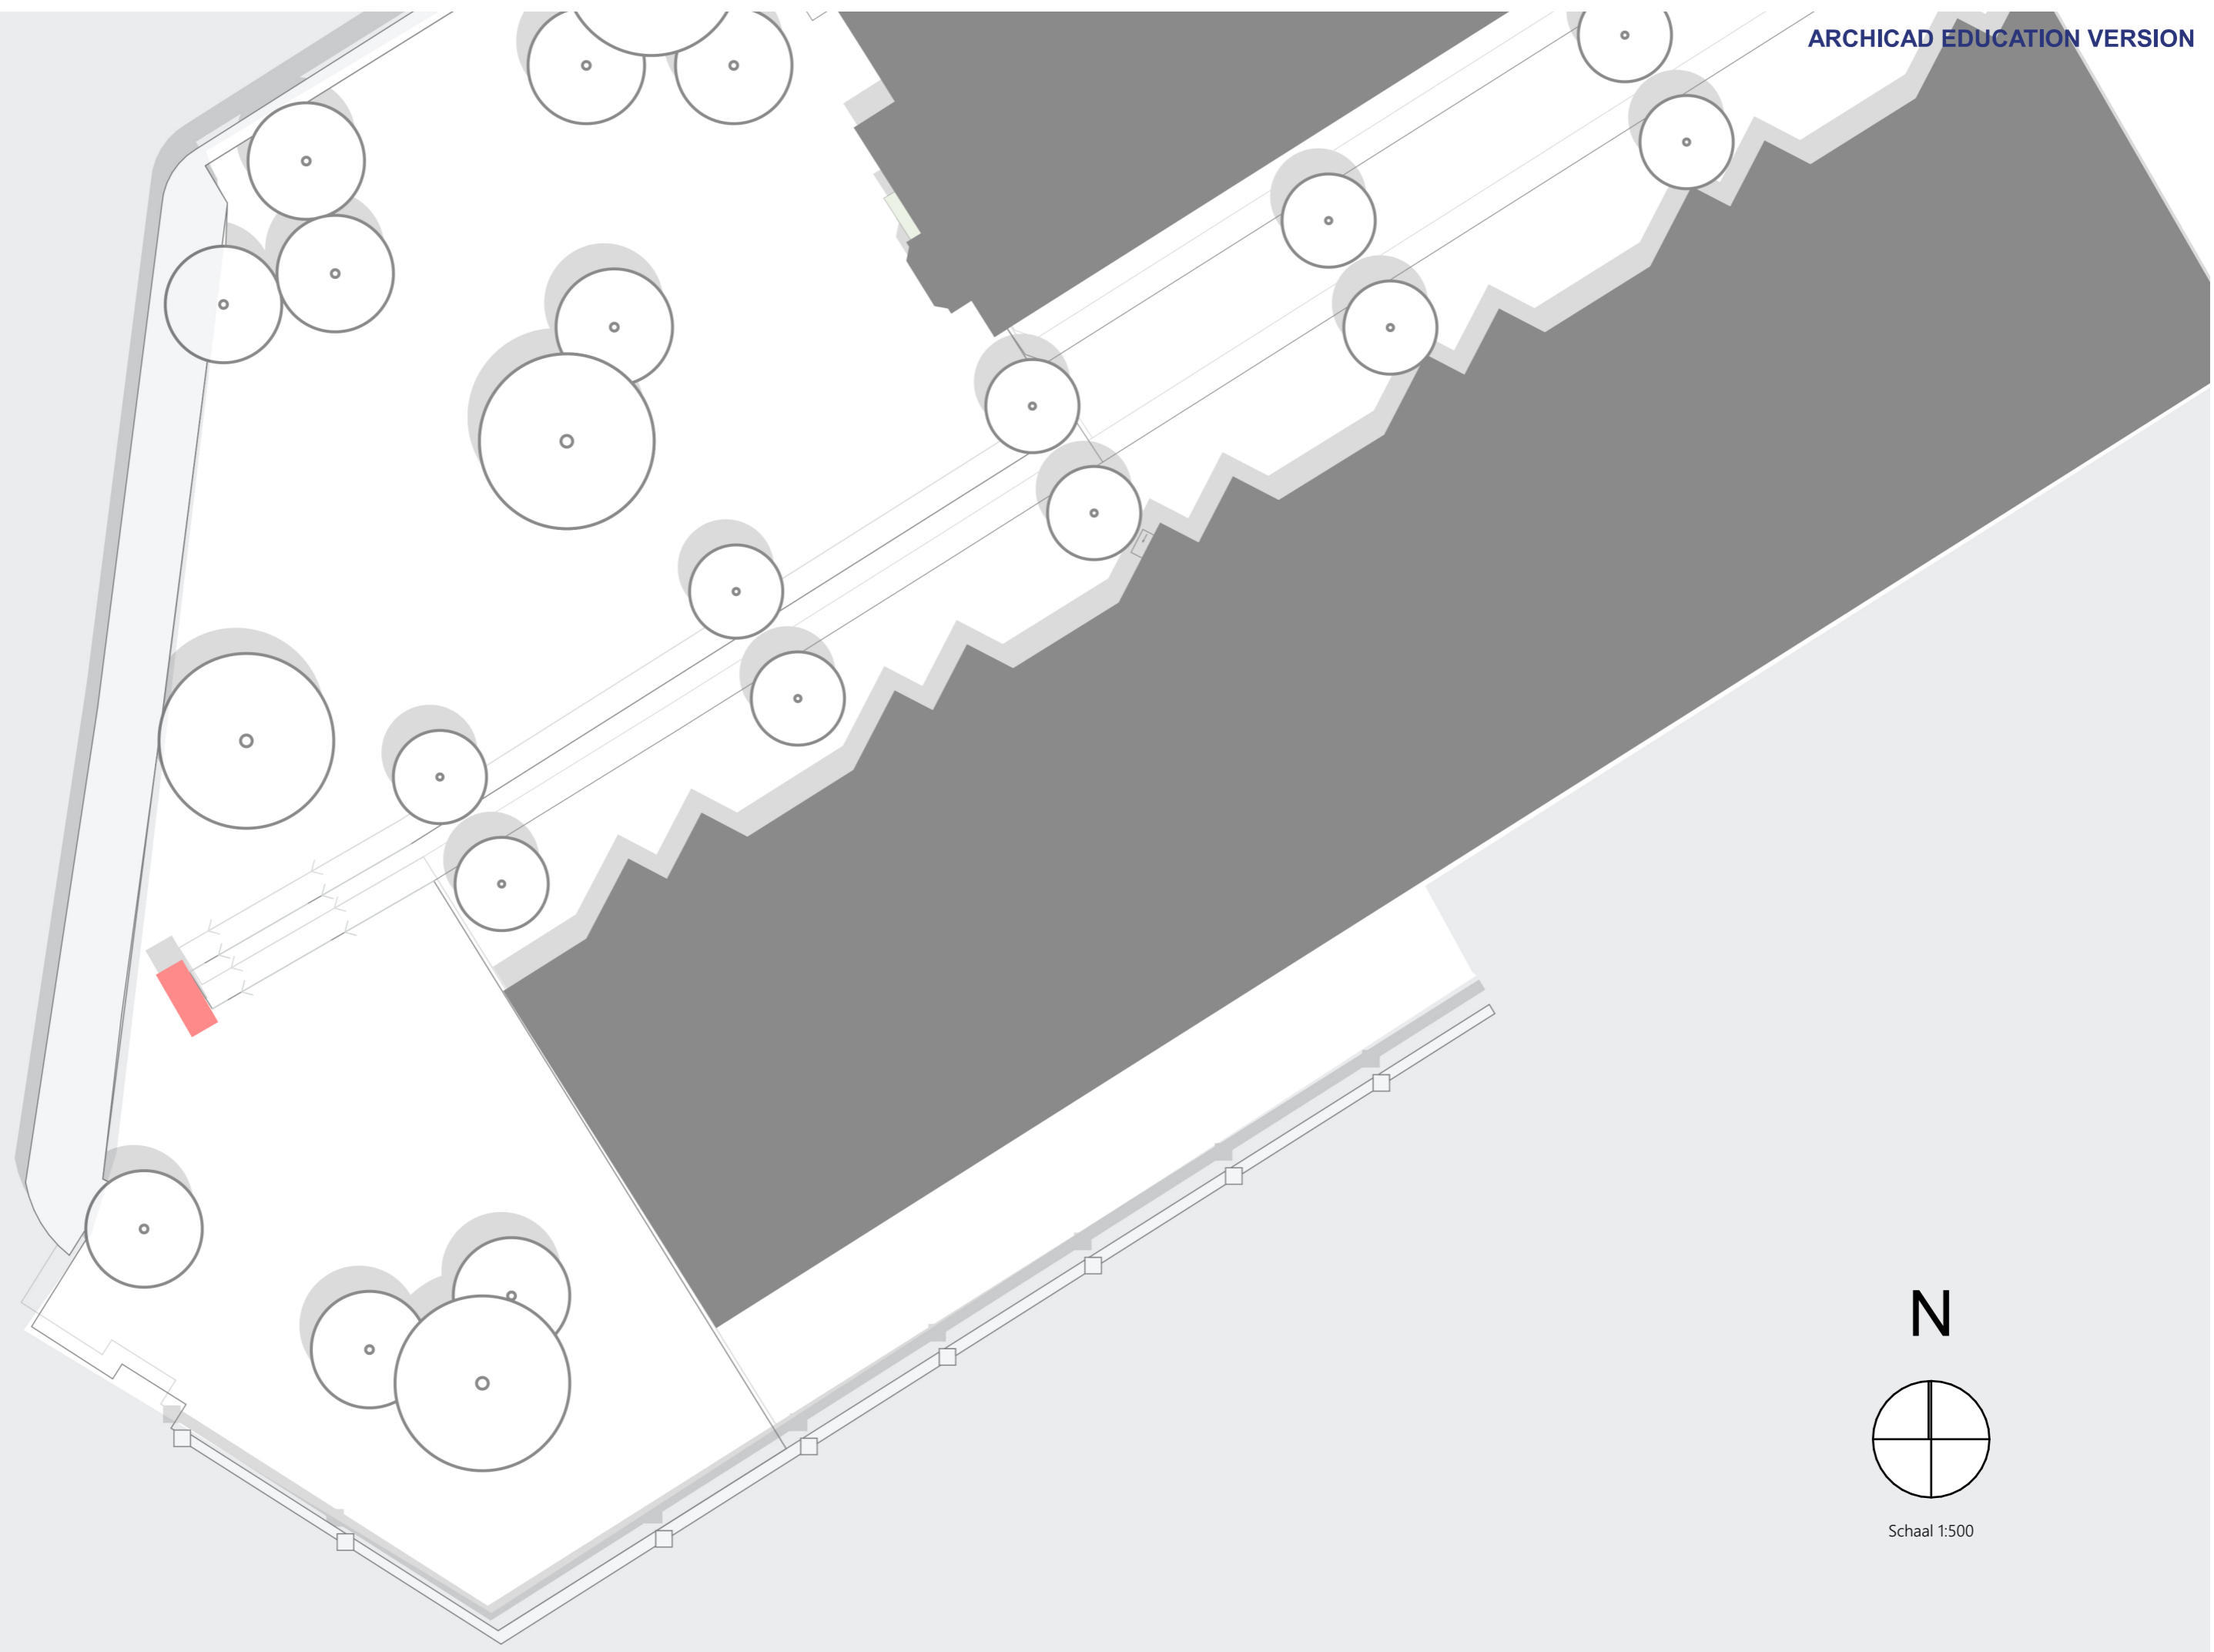

Schaal 1:500

