



# SAMEN ALLEEN

REMCO CLERKS | 14-06-2024 | RAVB - FRAGMENTEN VAN HET SUBLIEME ALLEDAAGSE

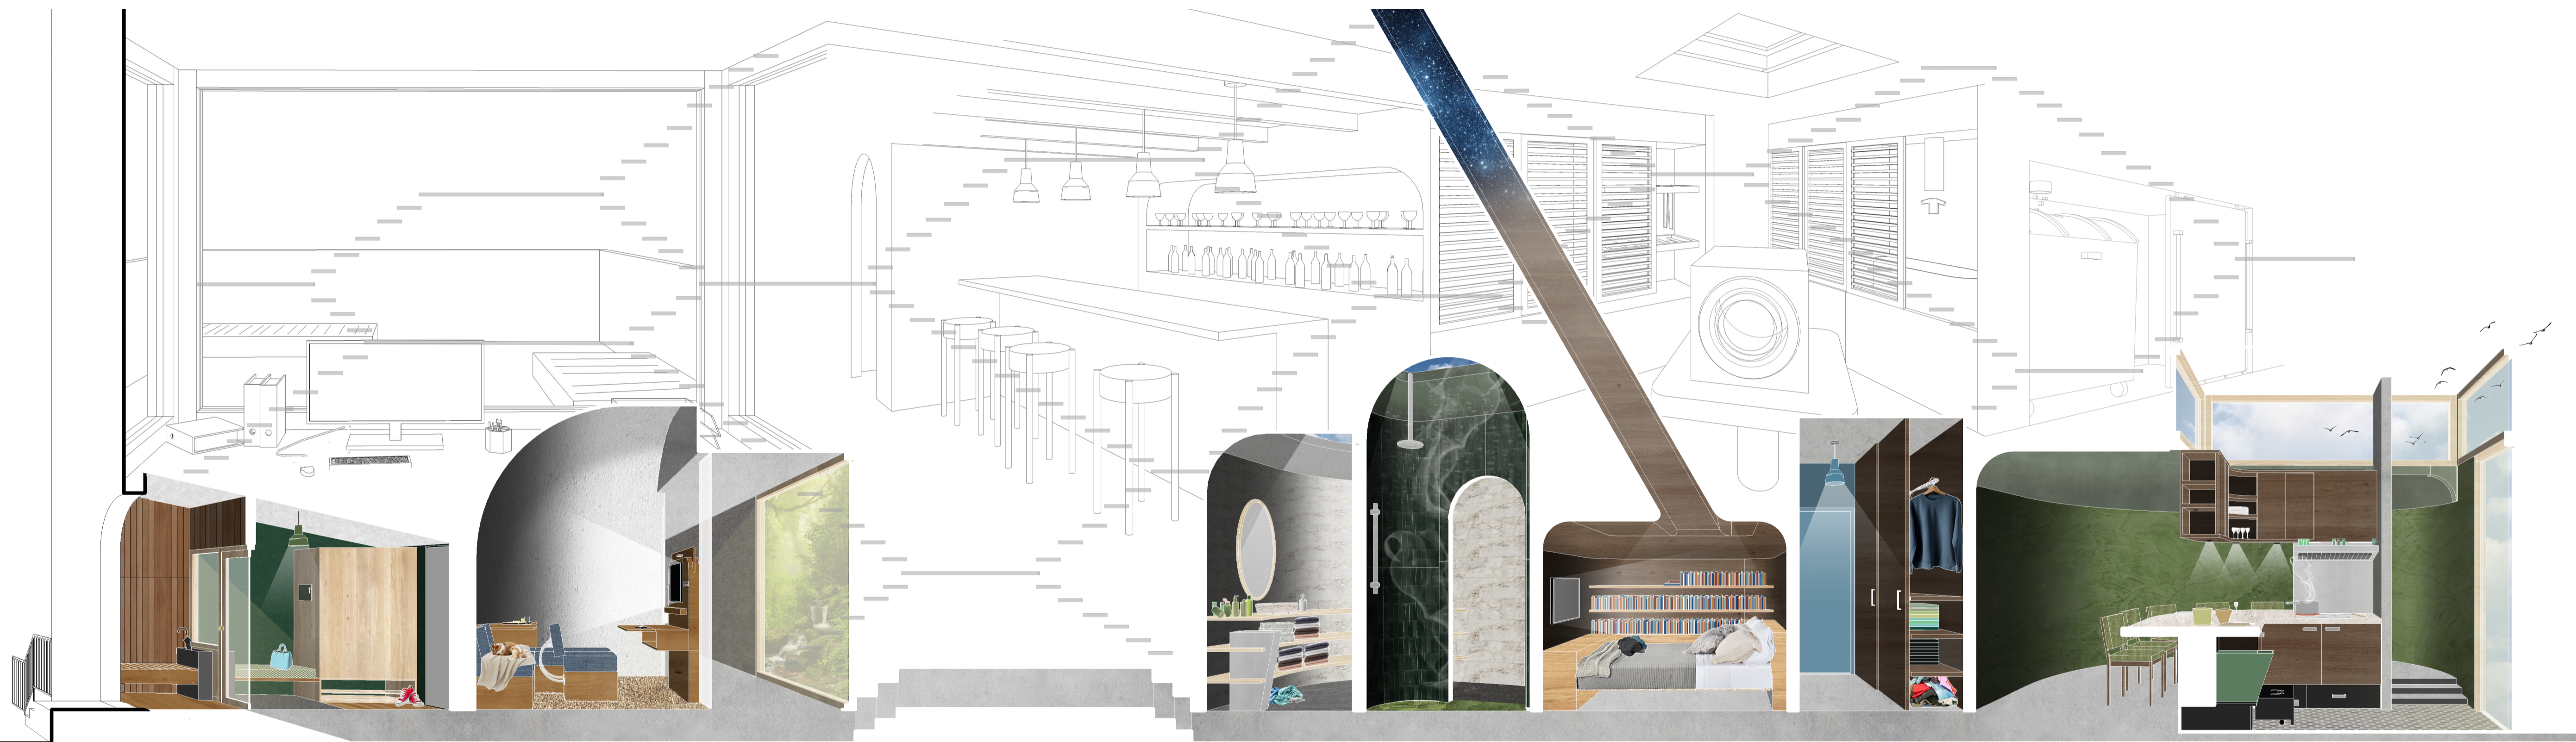


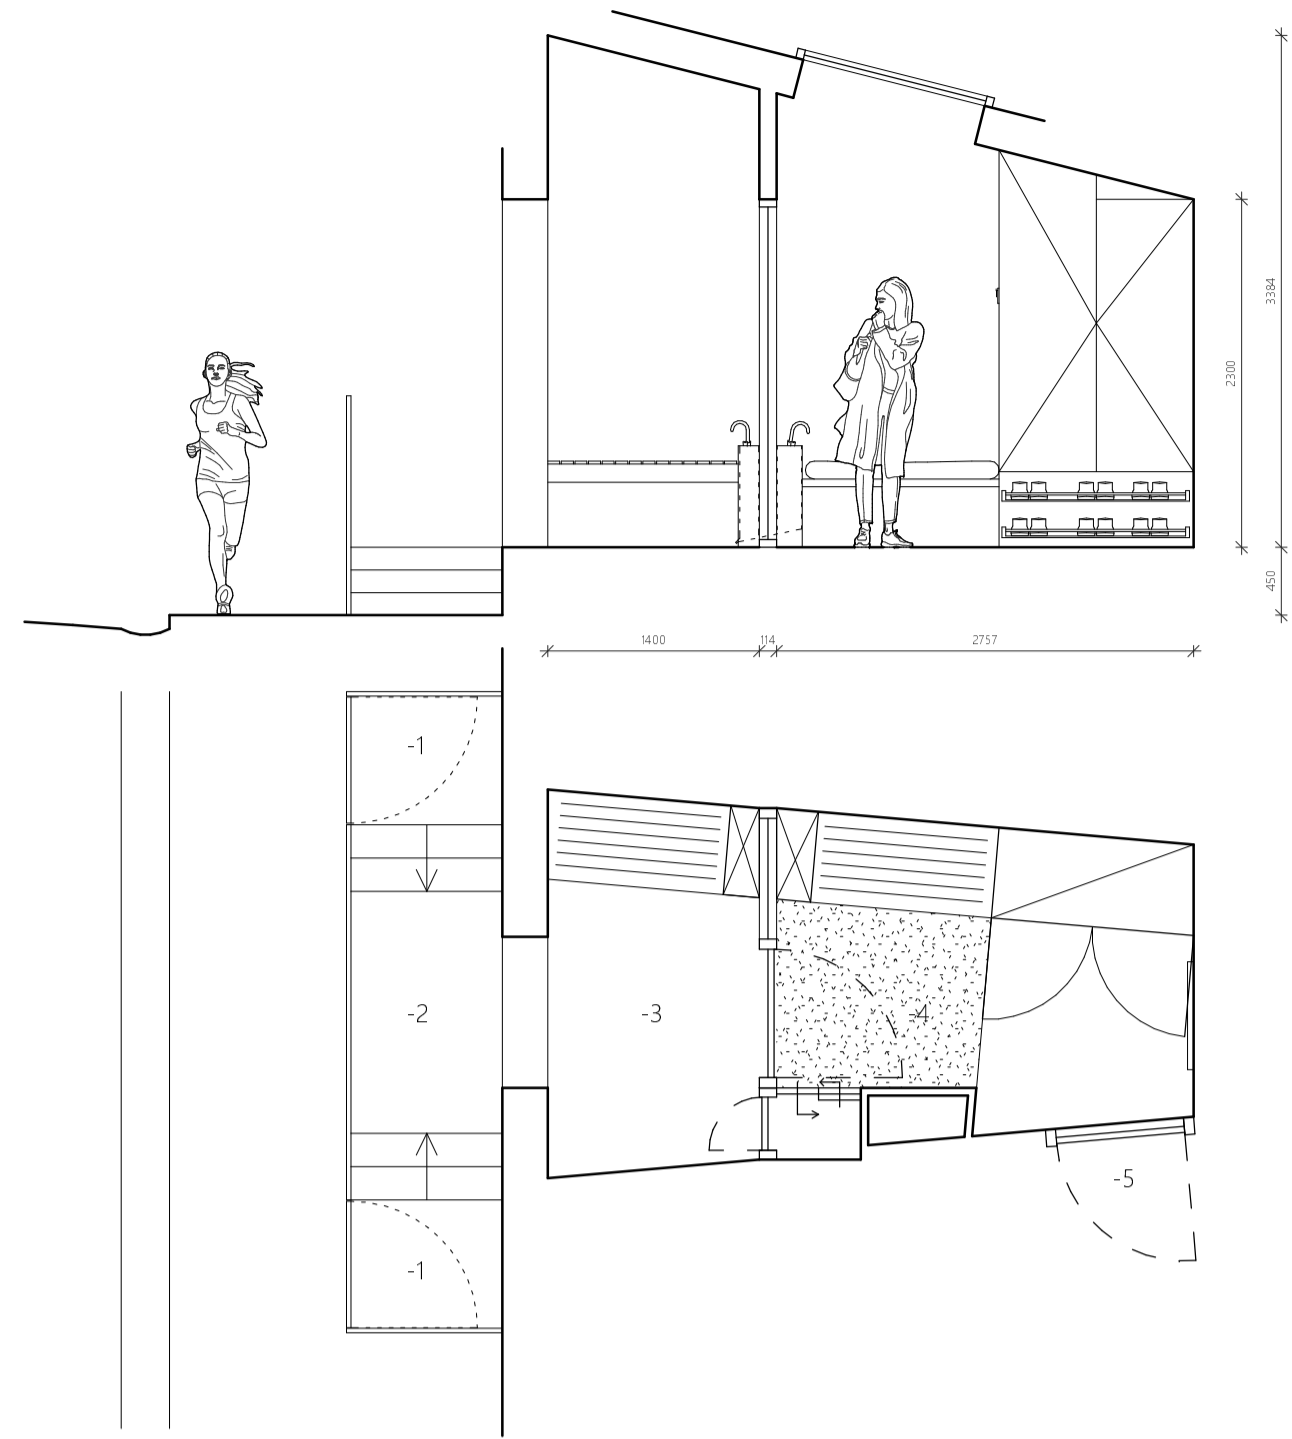


THUISKOMEN  
Schaal 1:50




STRAAT PERSPECTIEF  
Schaal n.v.t.

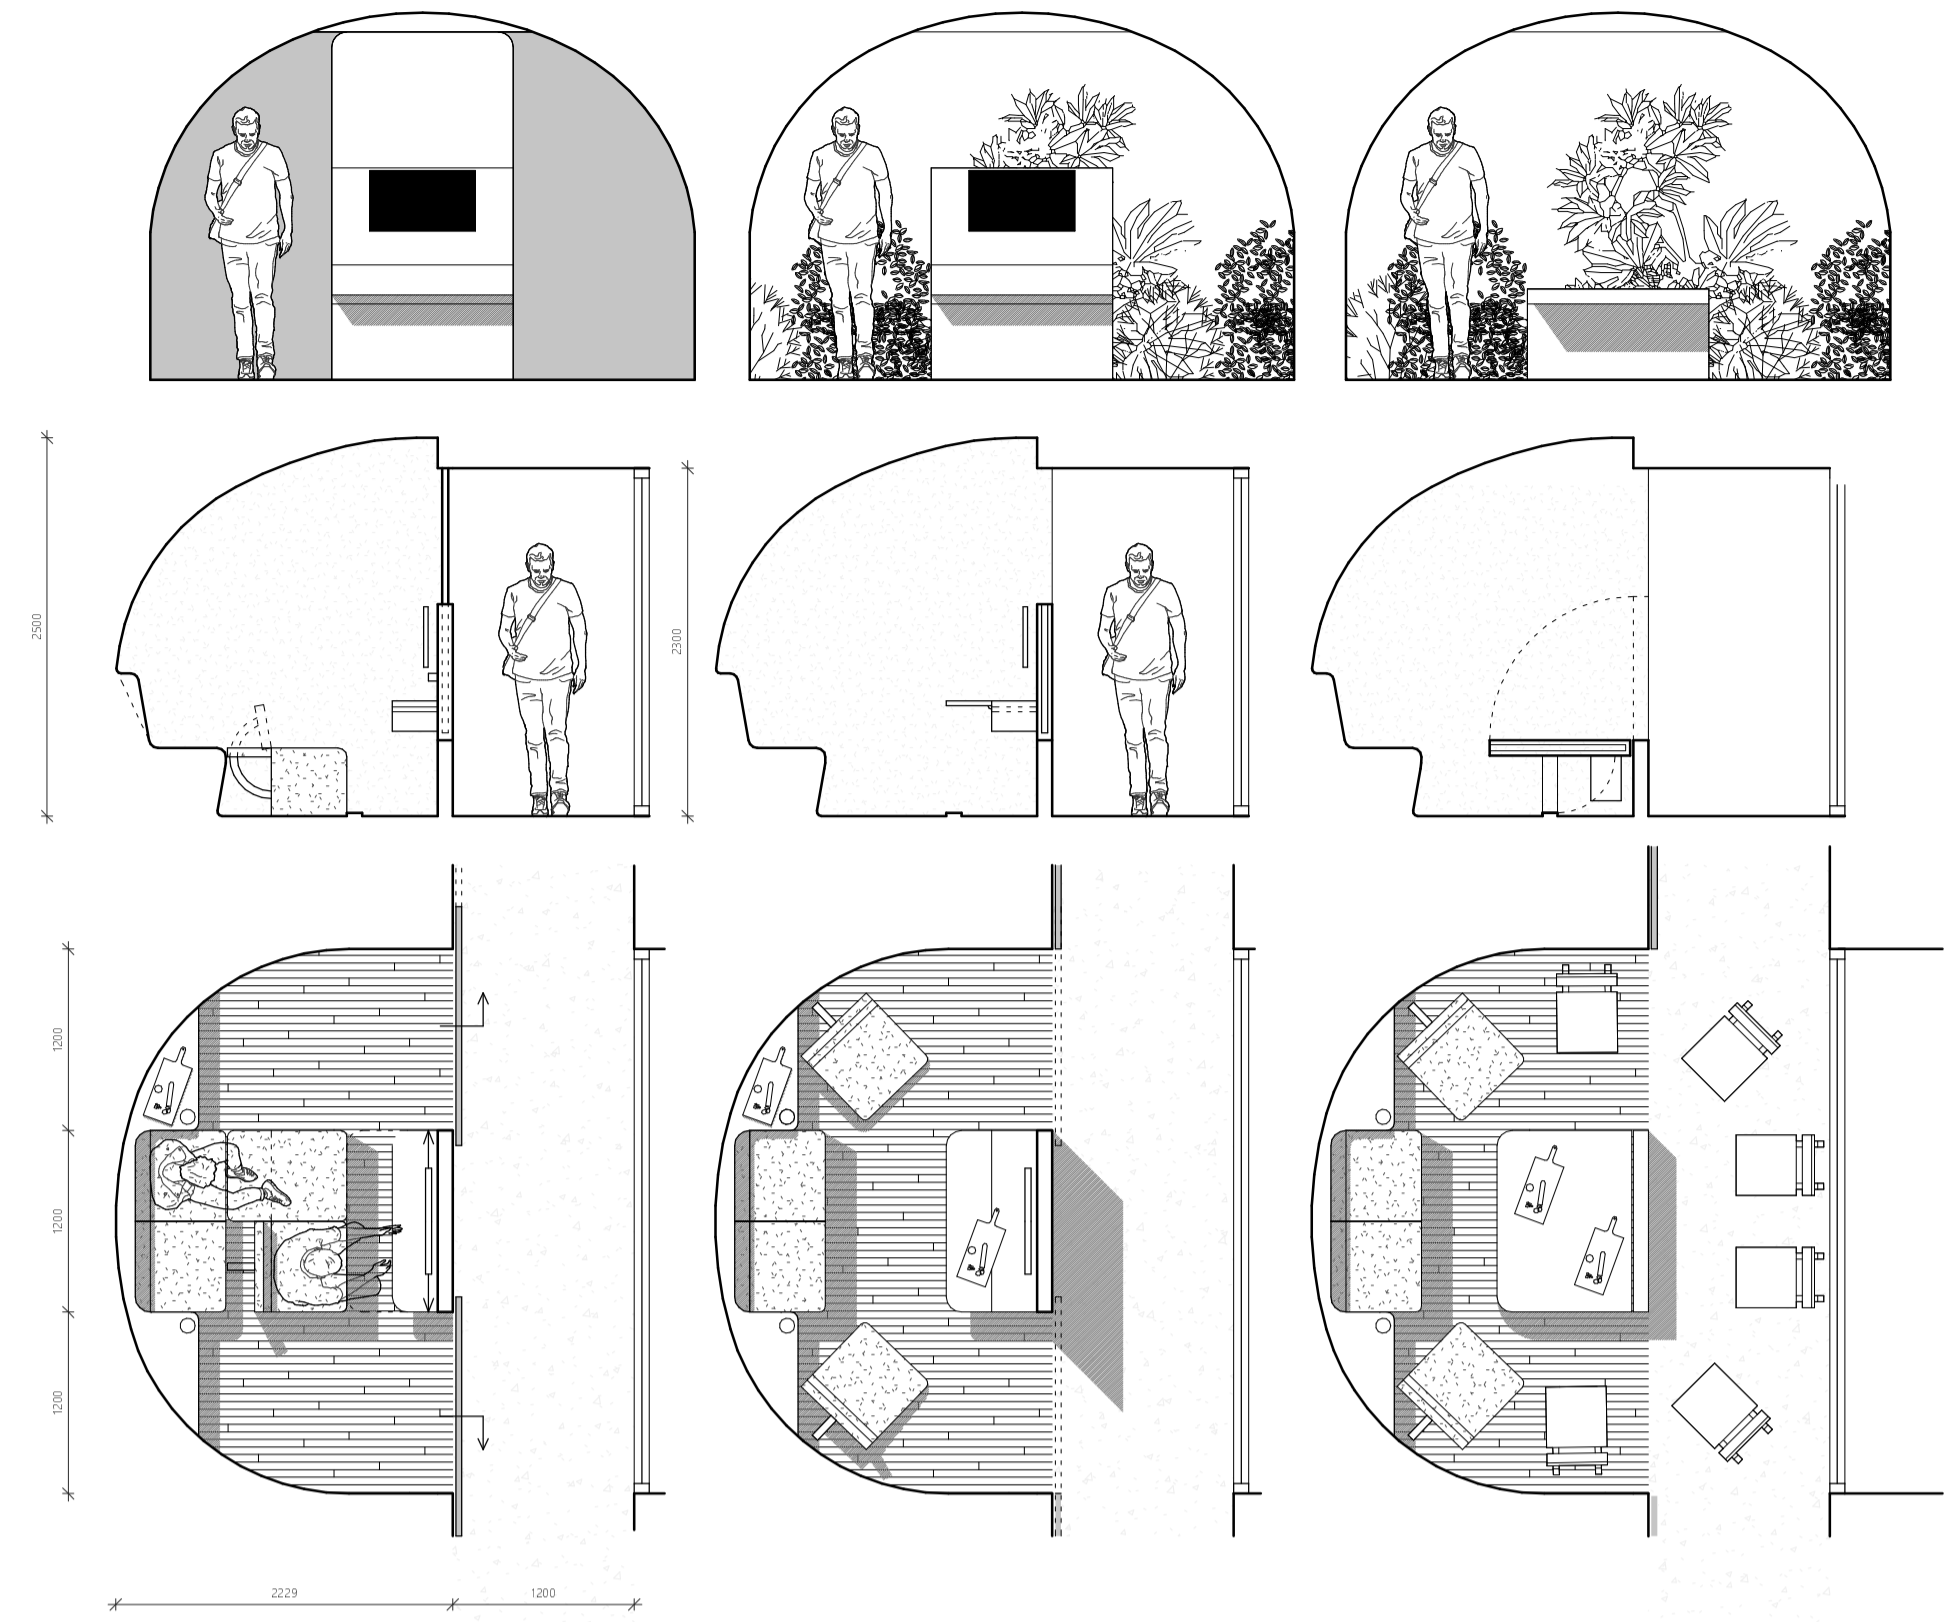


ONTSPANNEN  
Schaal 1:50

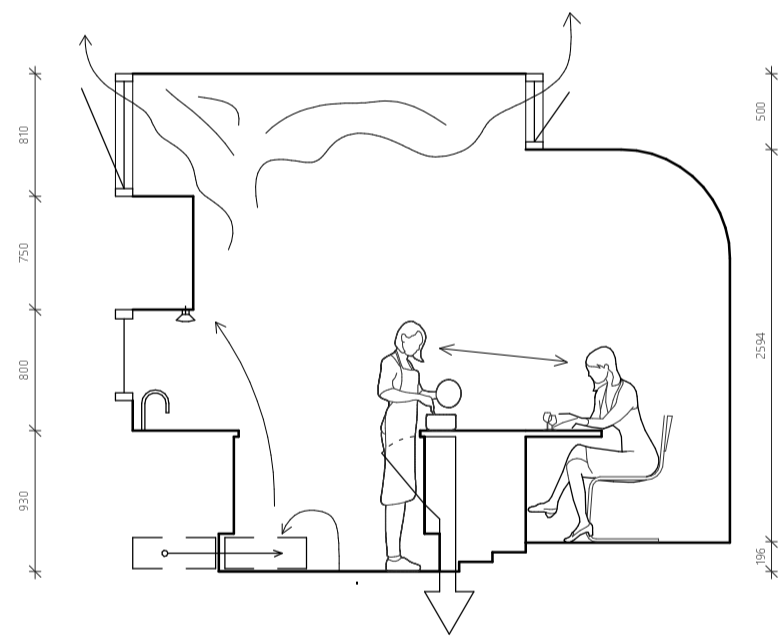


KOKEN  
Schaal 1:50

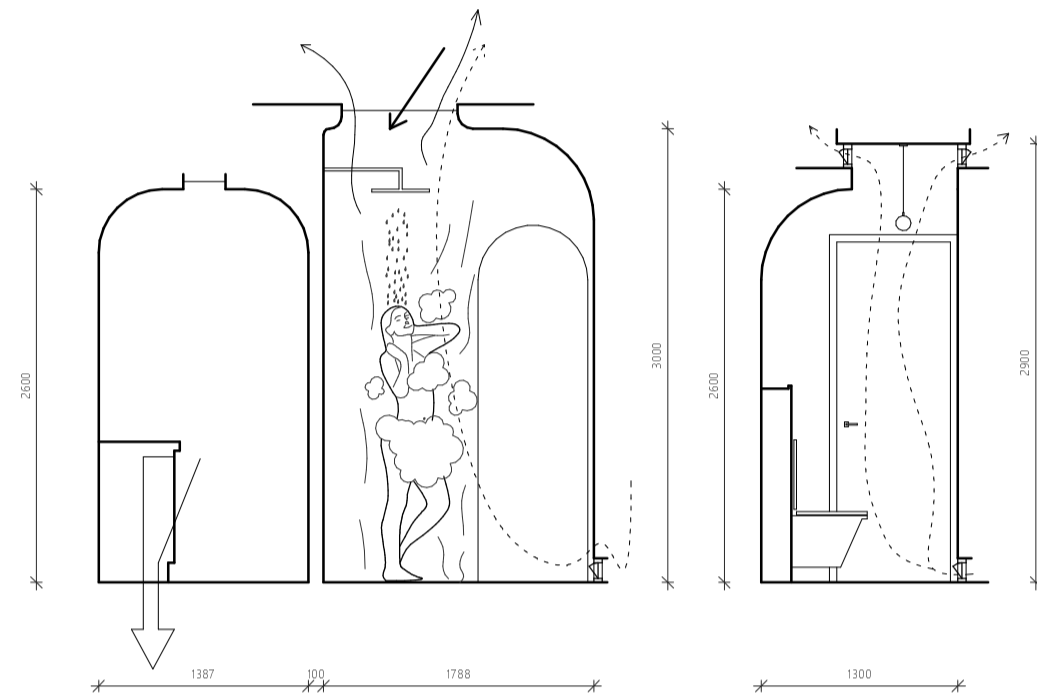



BADKAMER  
Schaal 1:50

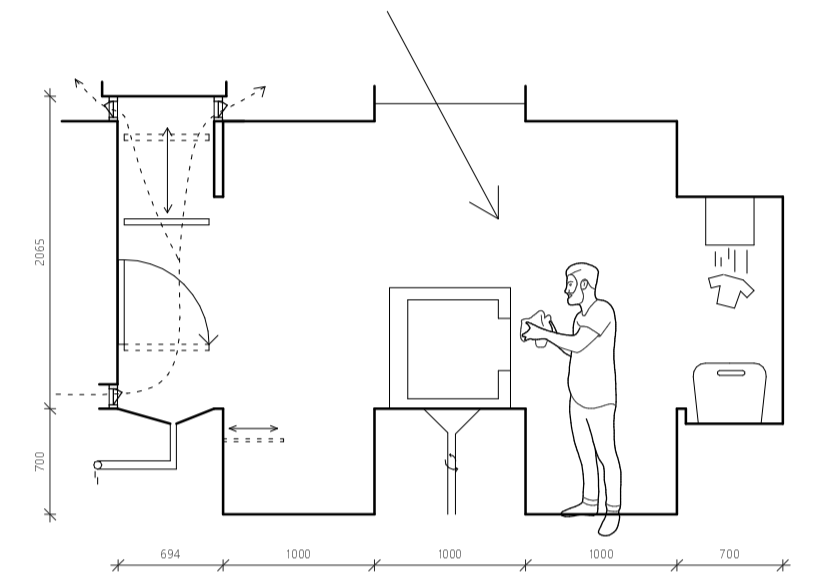


DE WAS DOEN  
Schaal 1:50

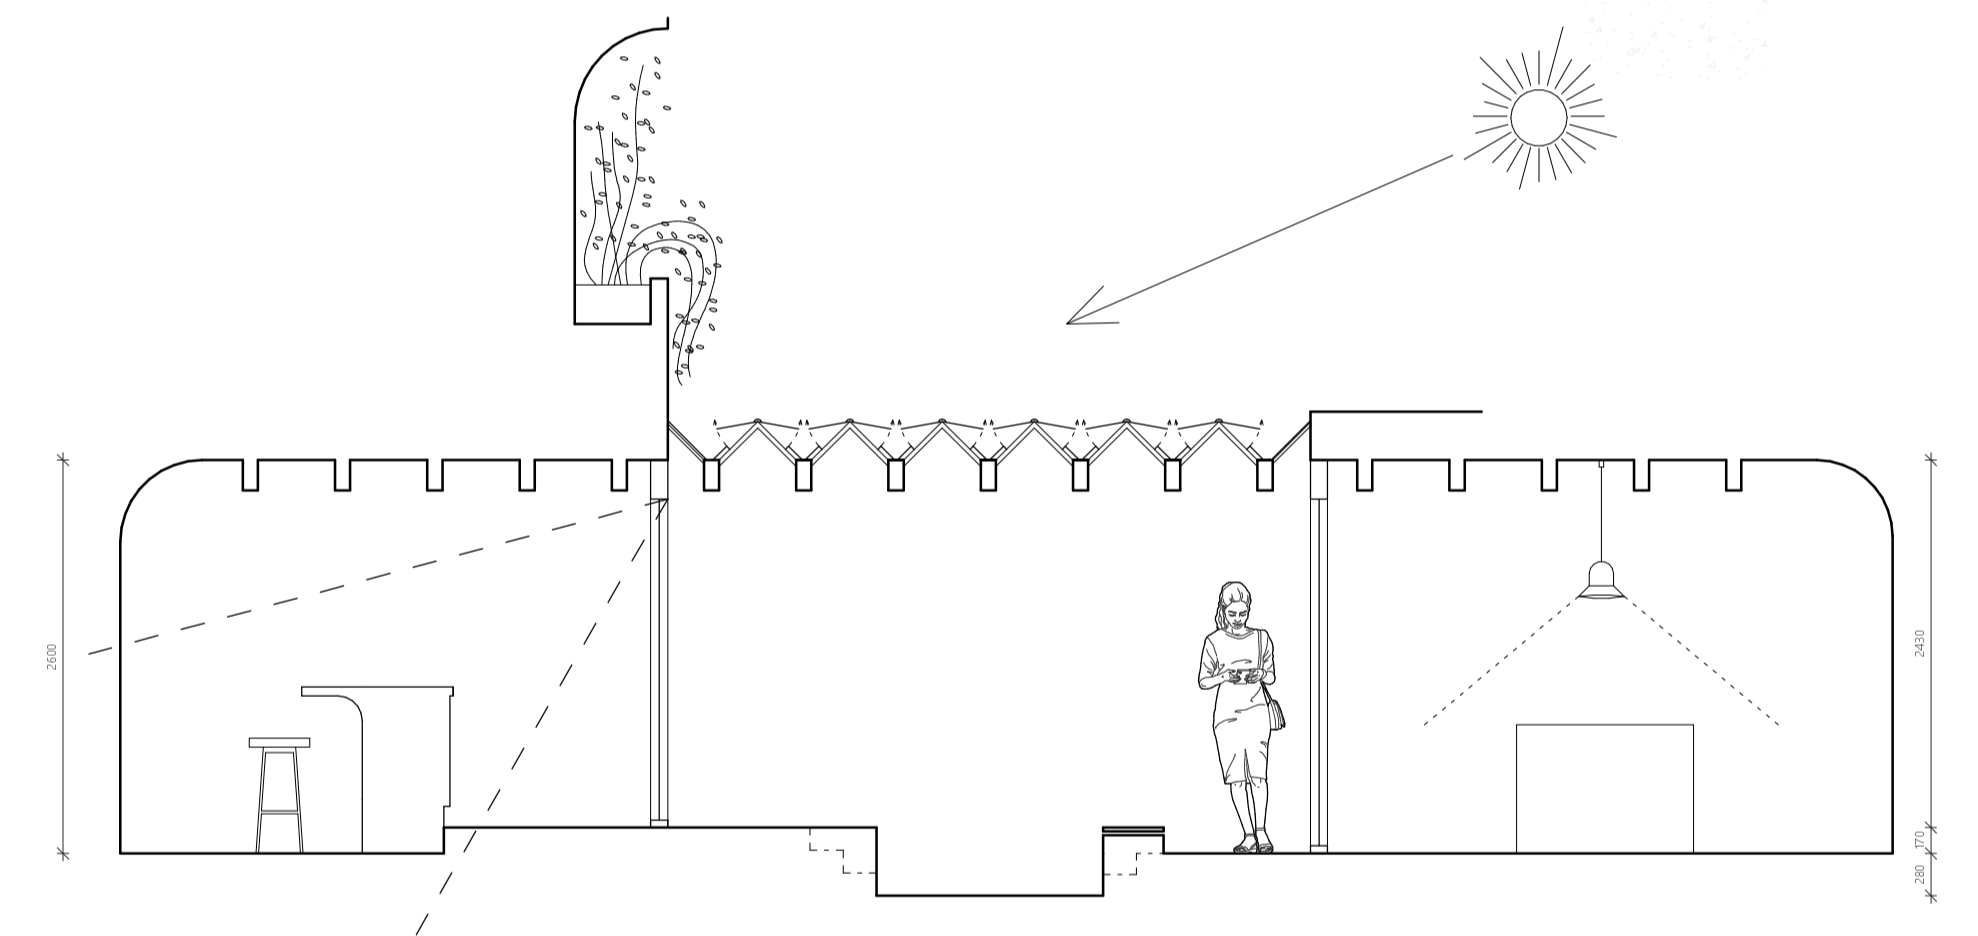


GEZAMENLIJKE RUIMTE  
Schaal 1:50

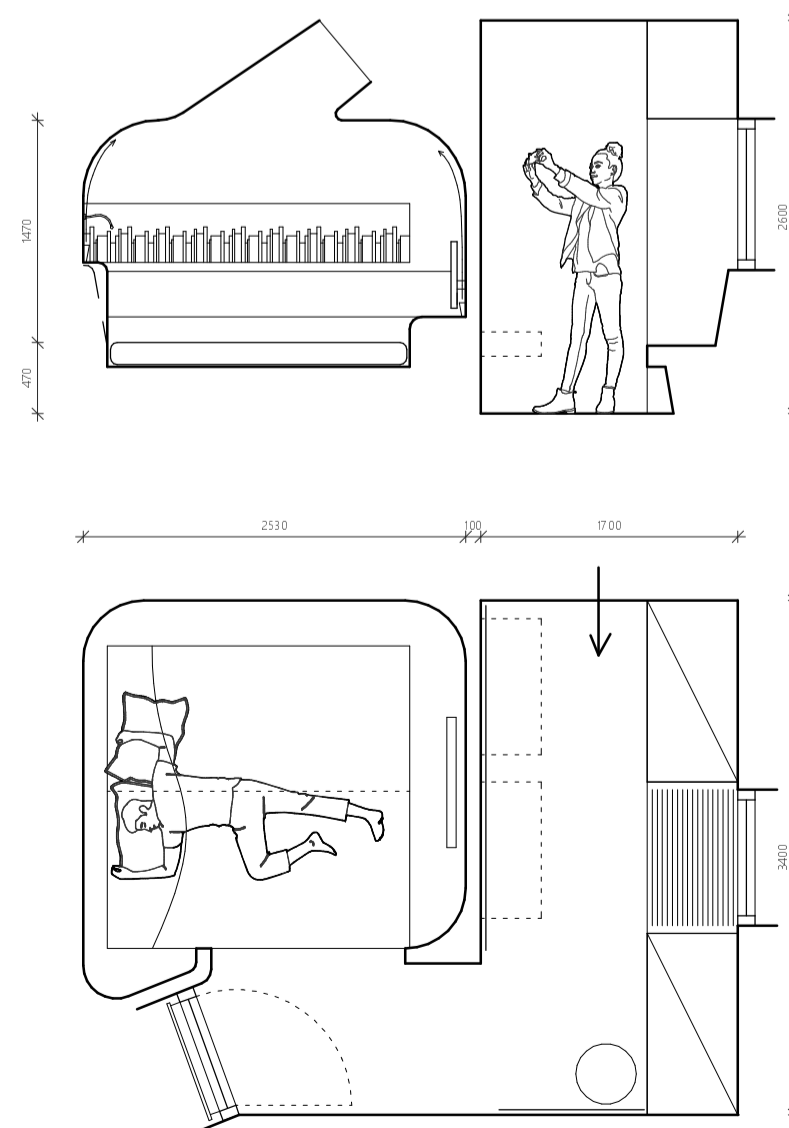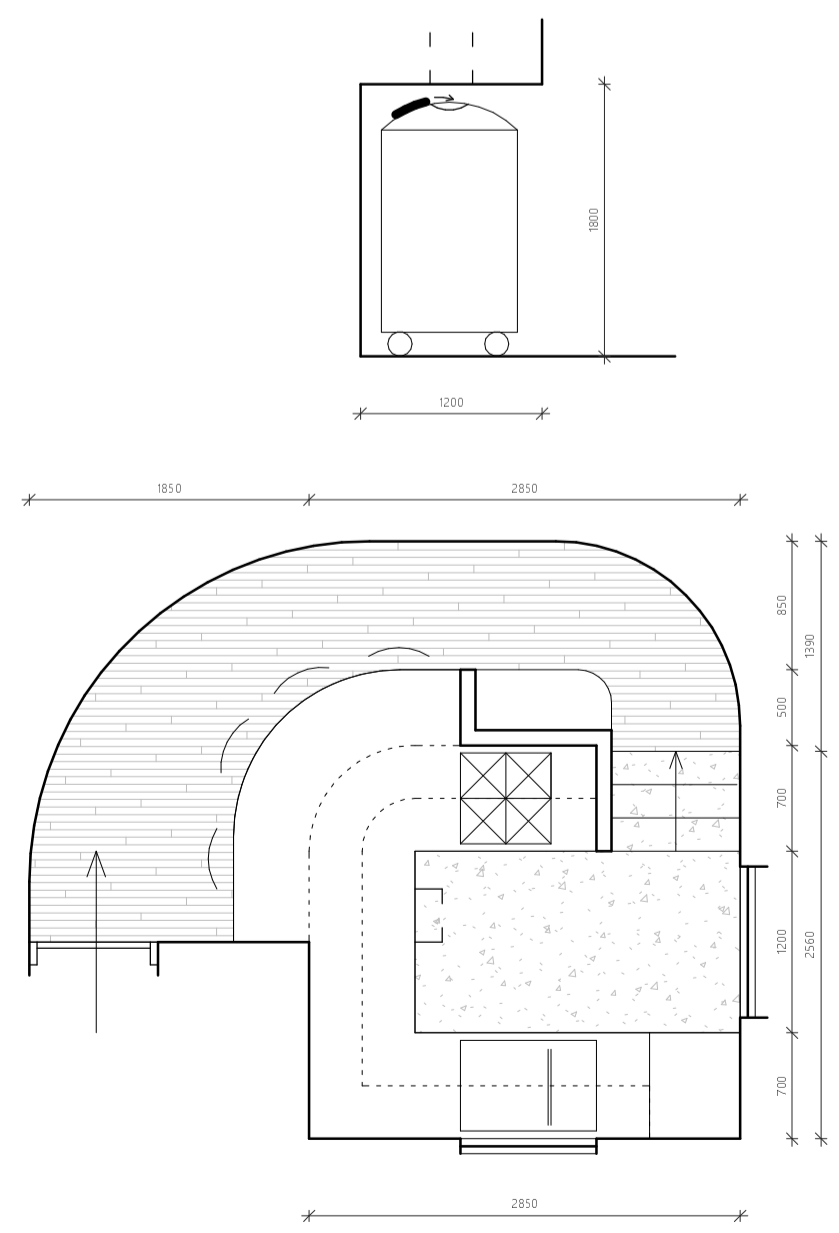


SLAPEN  
Schaal 1:50

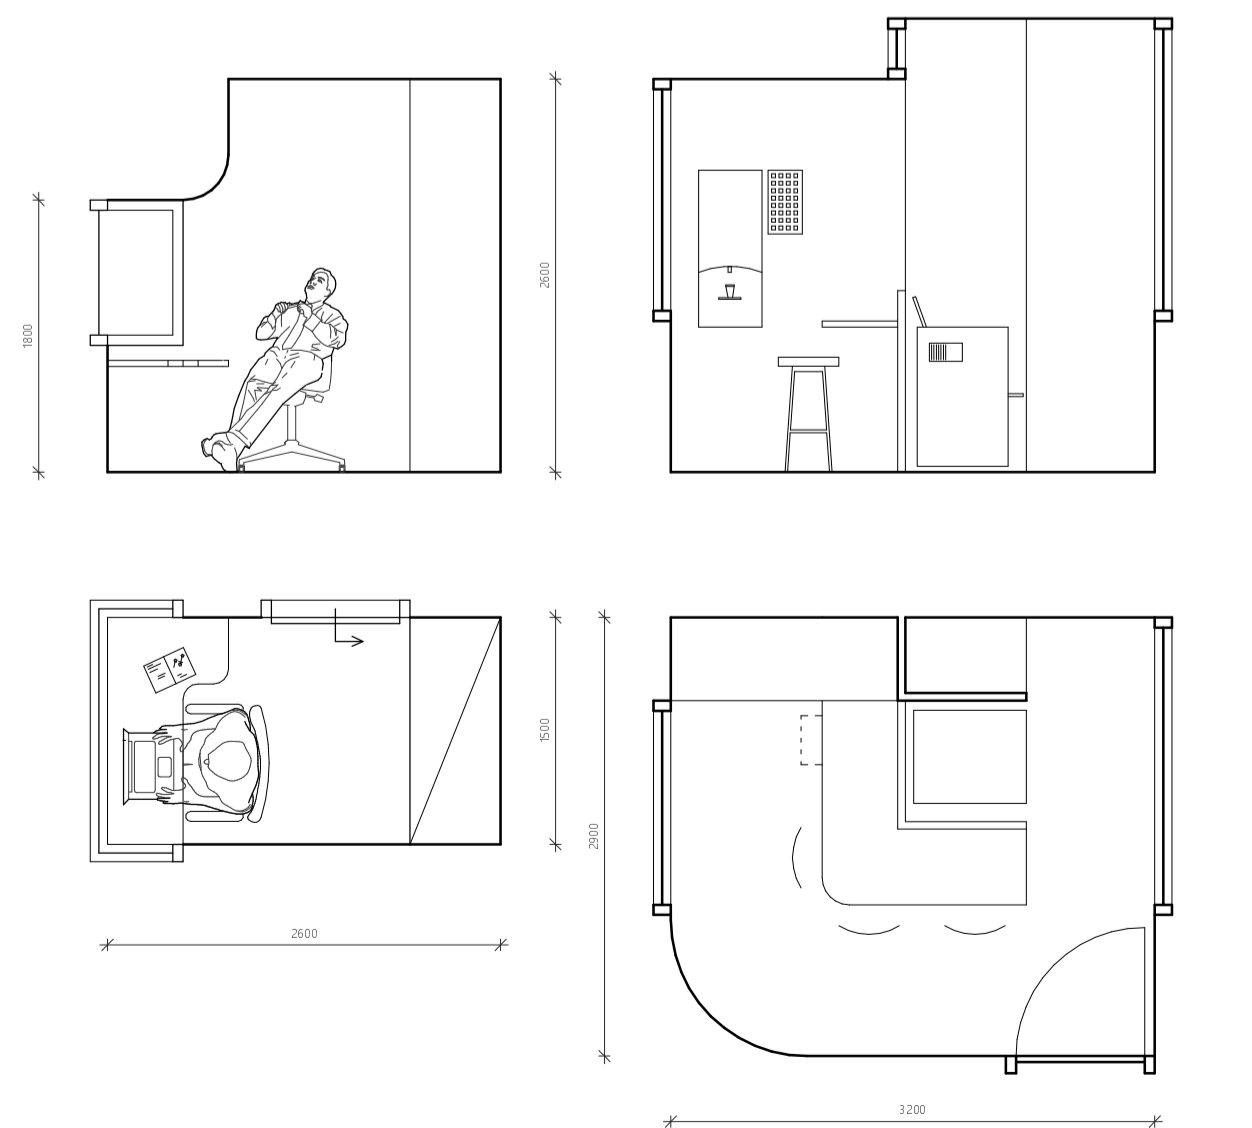


THUIS WERKEN  
Schaal 1:50

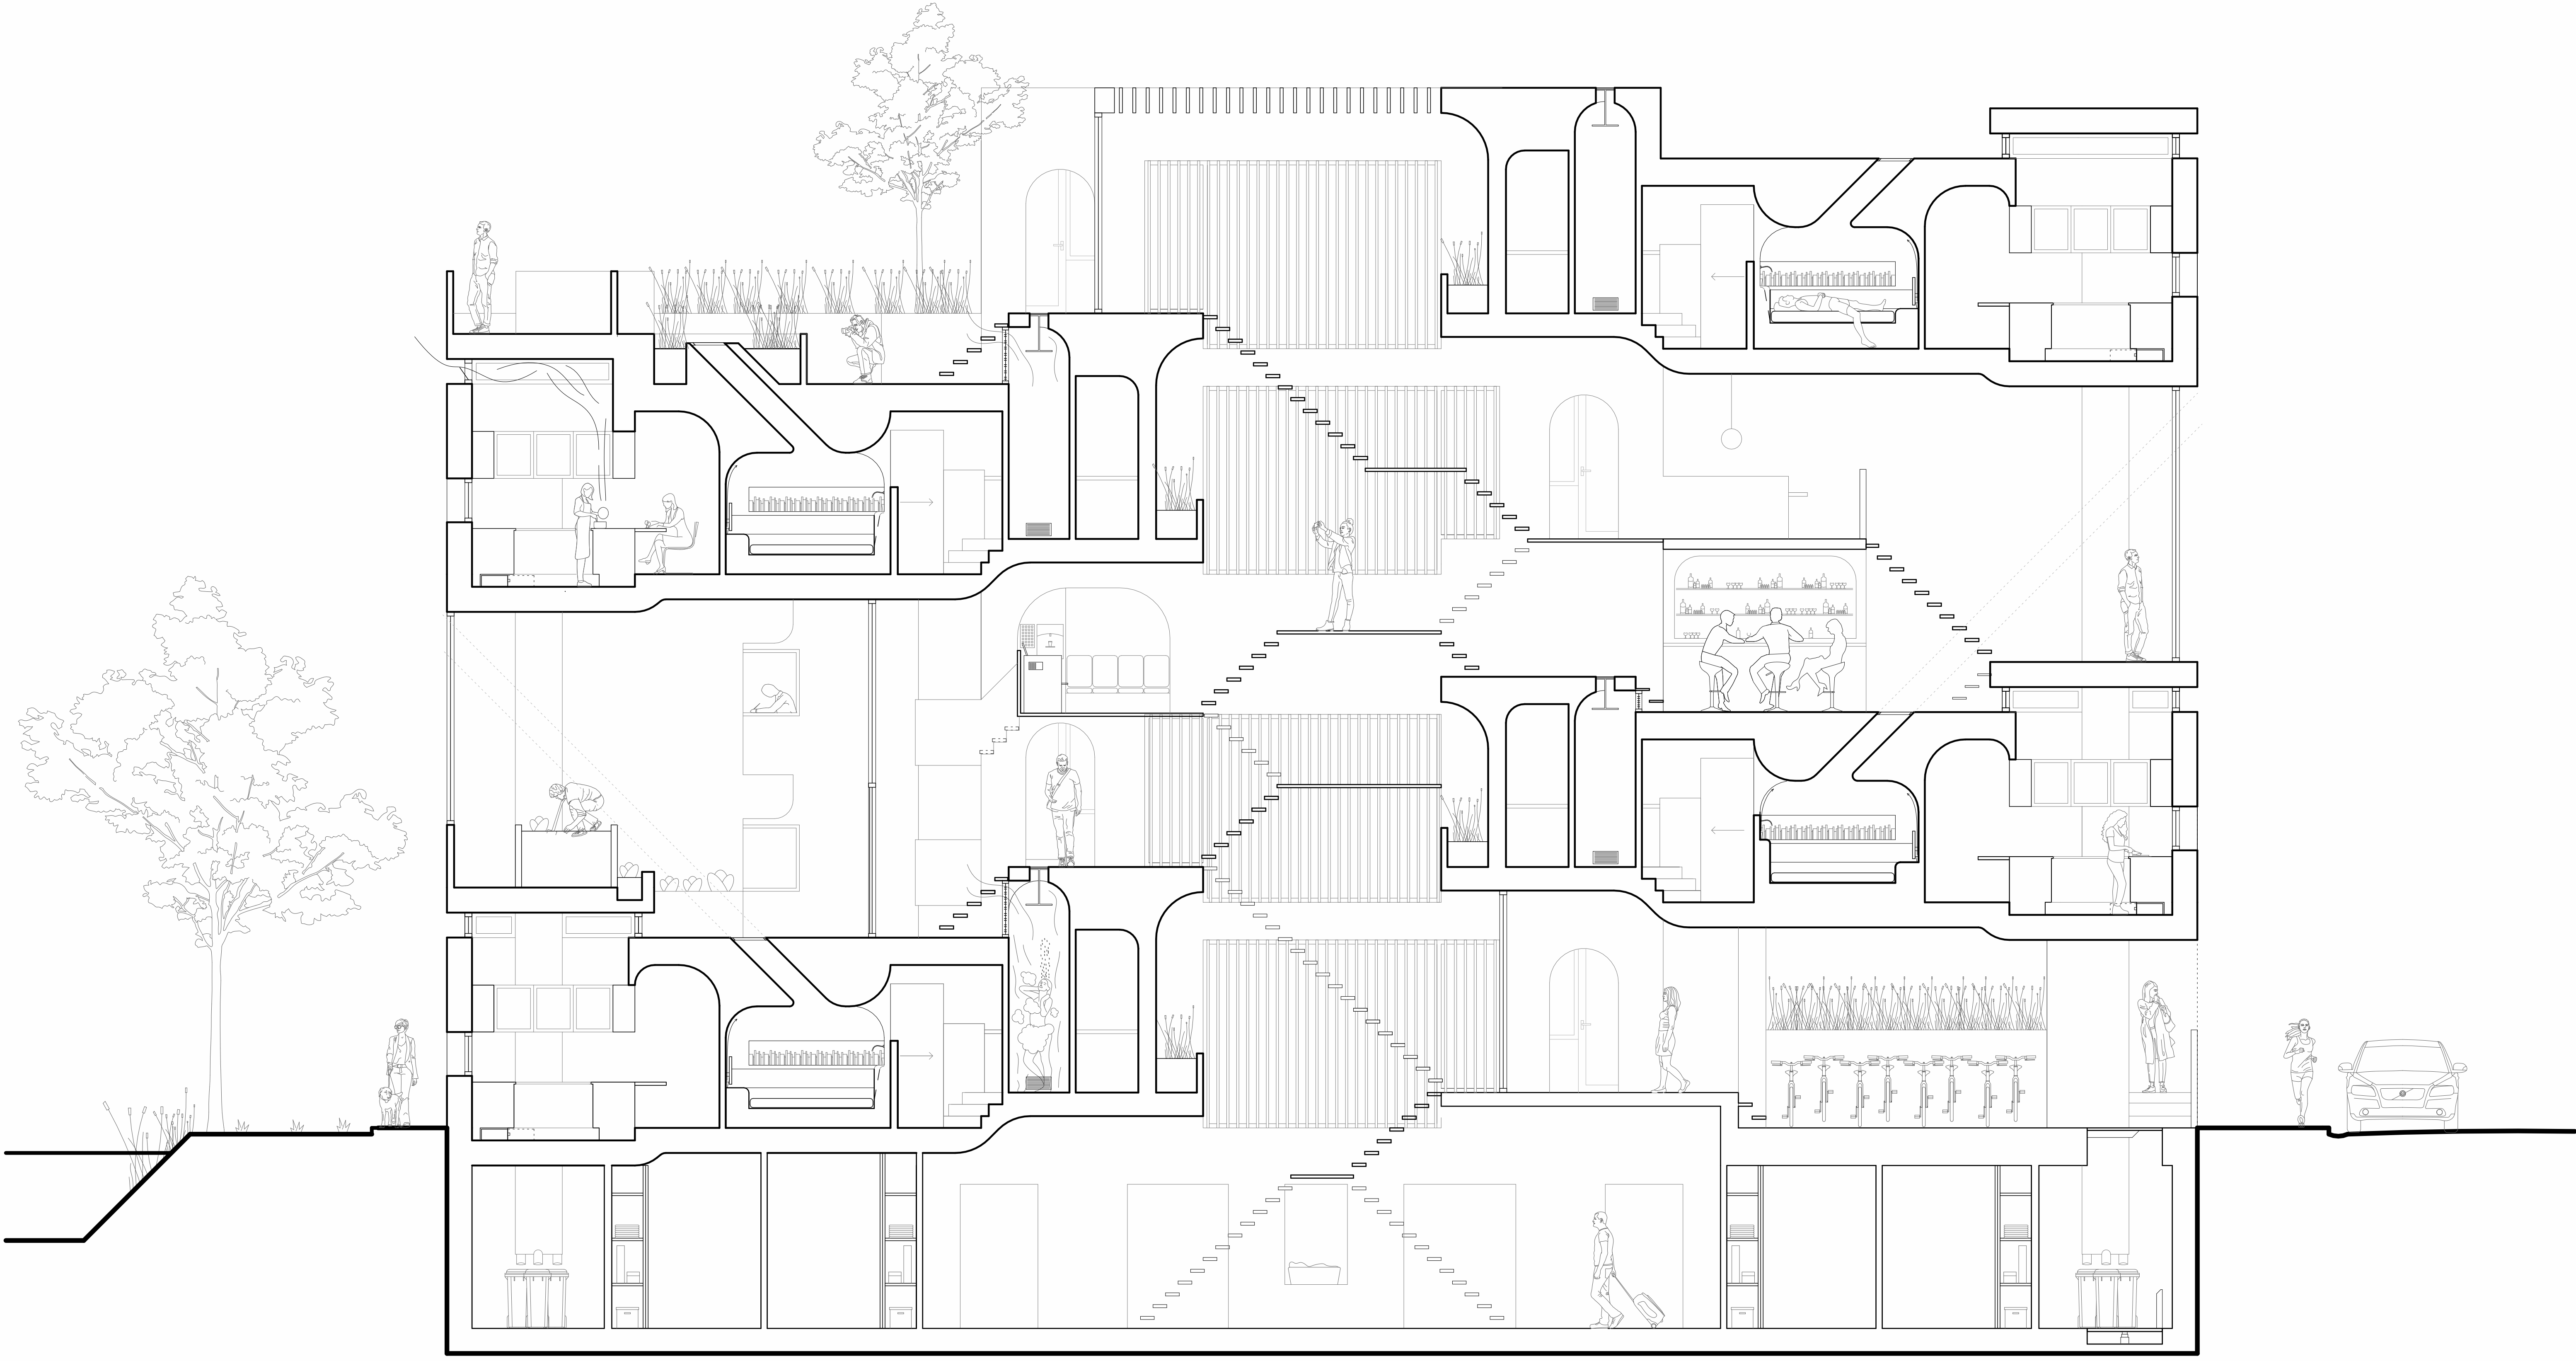


DOORSNEDE  
schaal 1:50

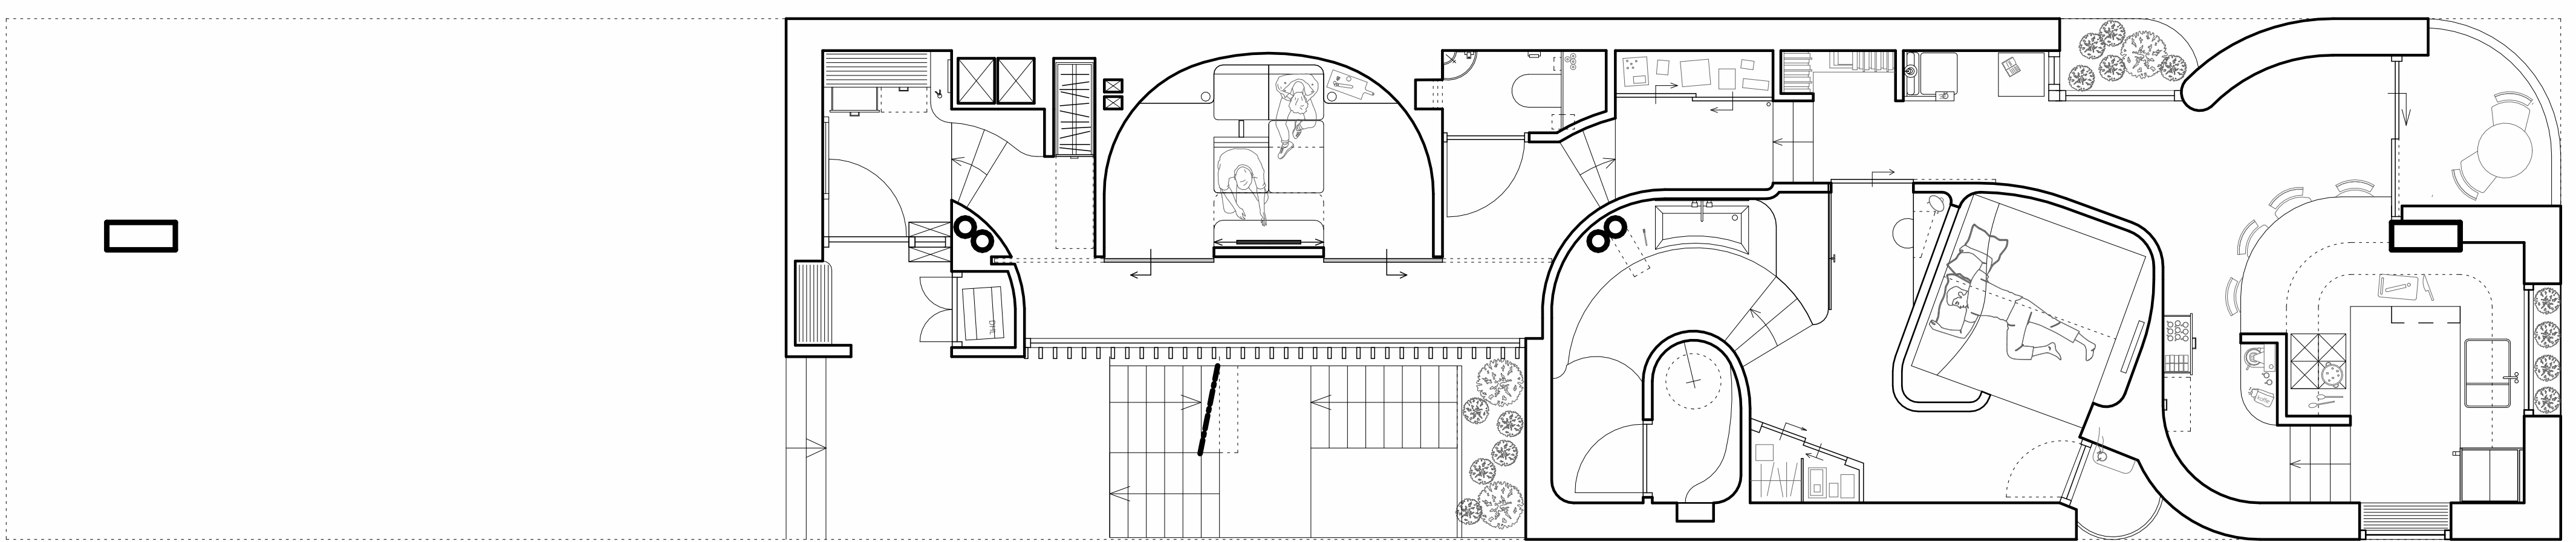


PRIVÉ-DOMEIN  
schaal 1:50

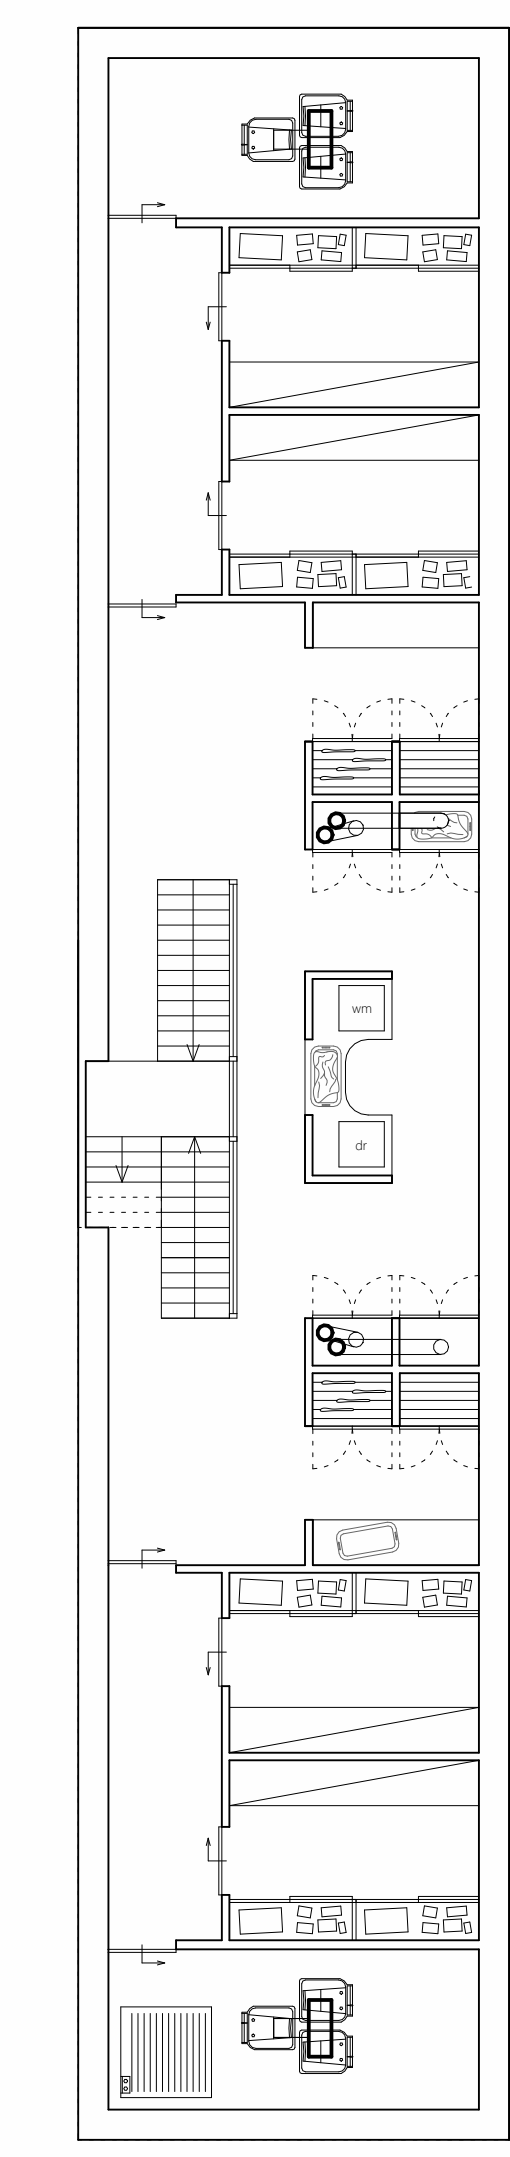


KELDER  
schaal 1:100

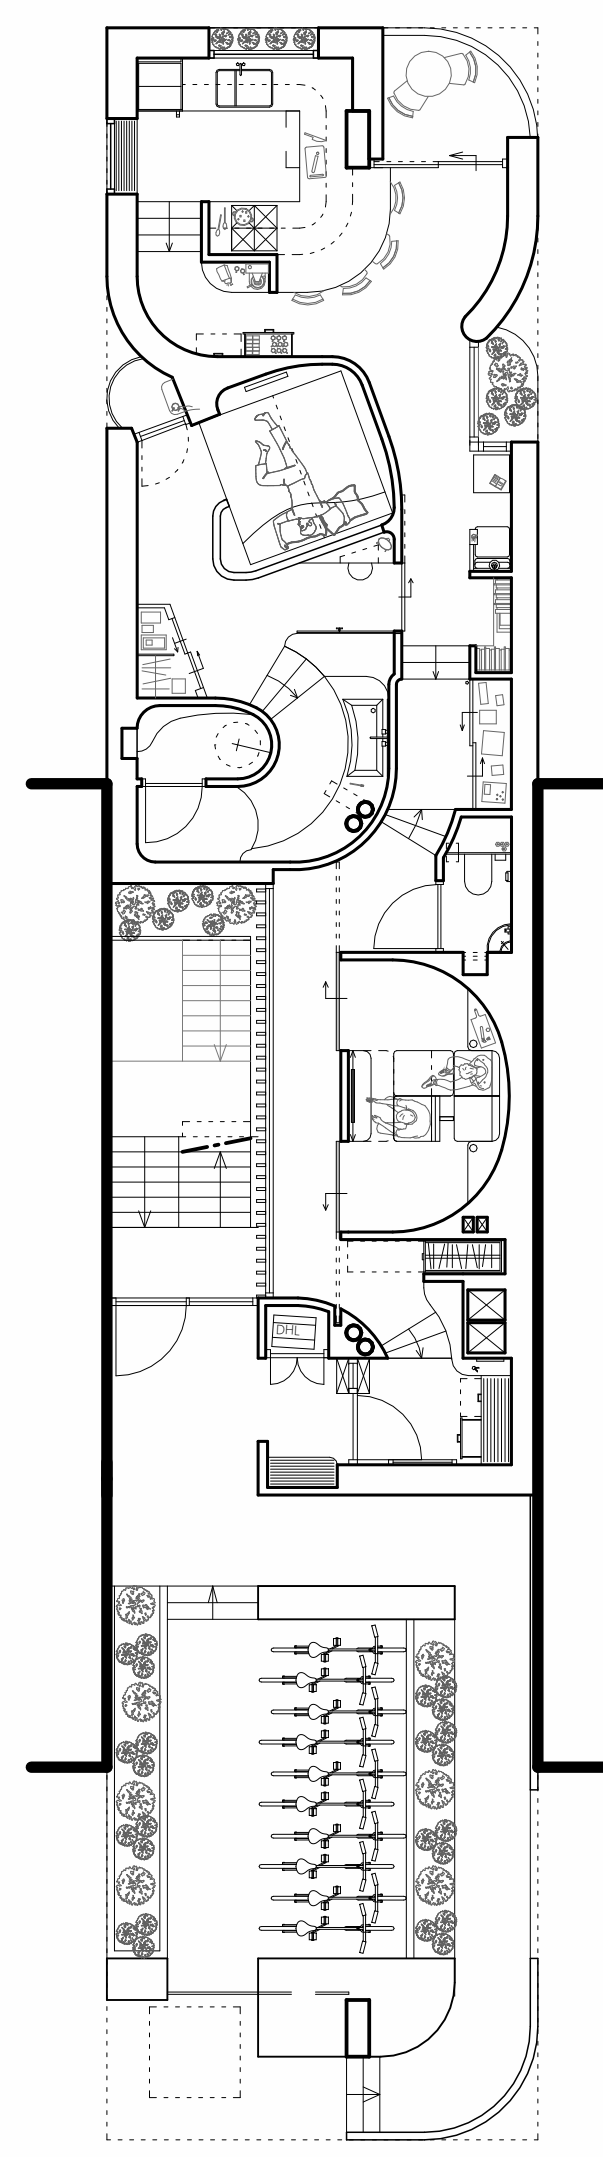


BEGANE GROND  
schaal 1:100

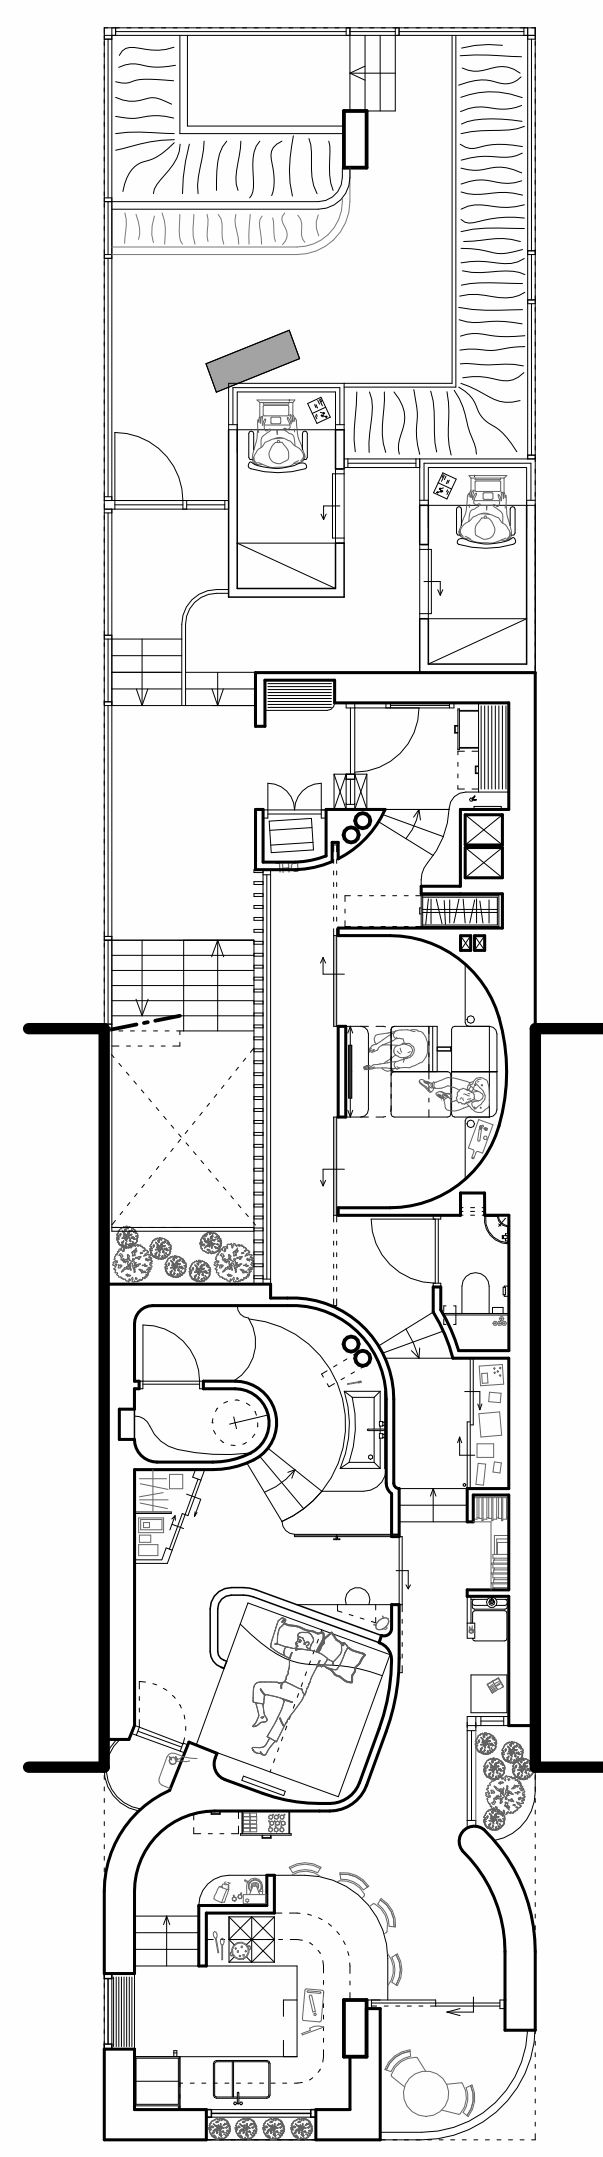


VERDIEPING 1  
schaal 1:100

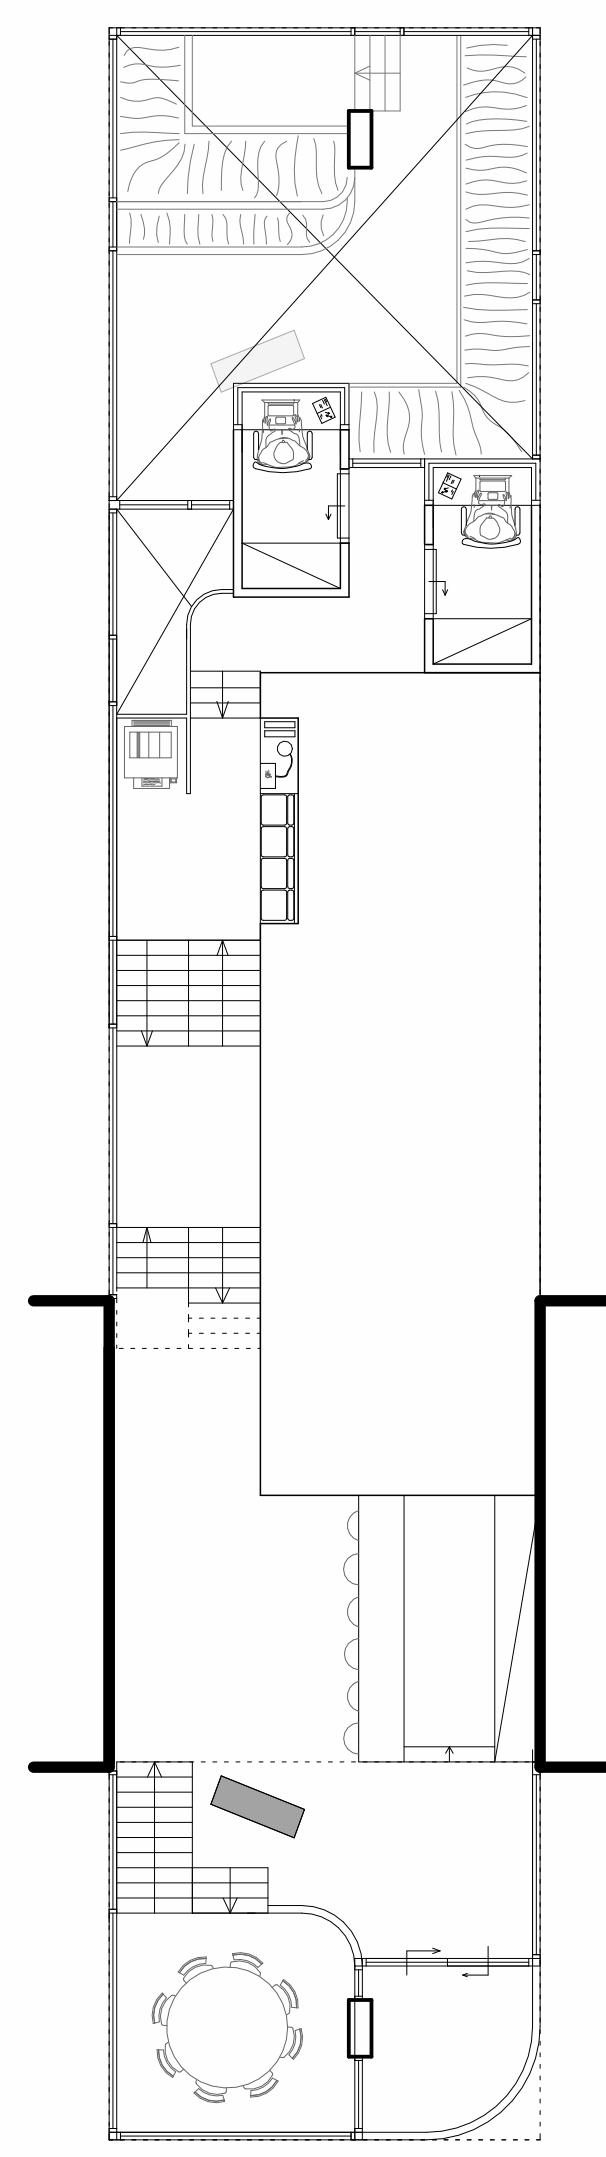

VERDIEPING 2  
schaal 1:100

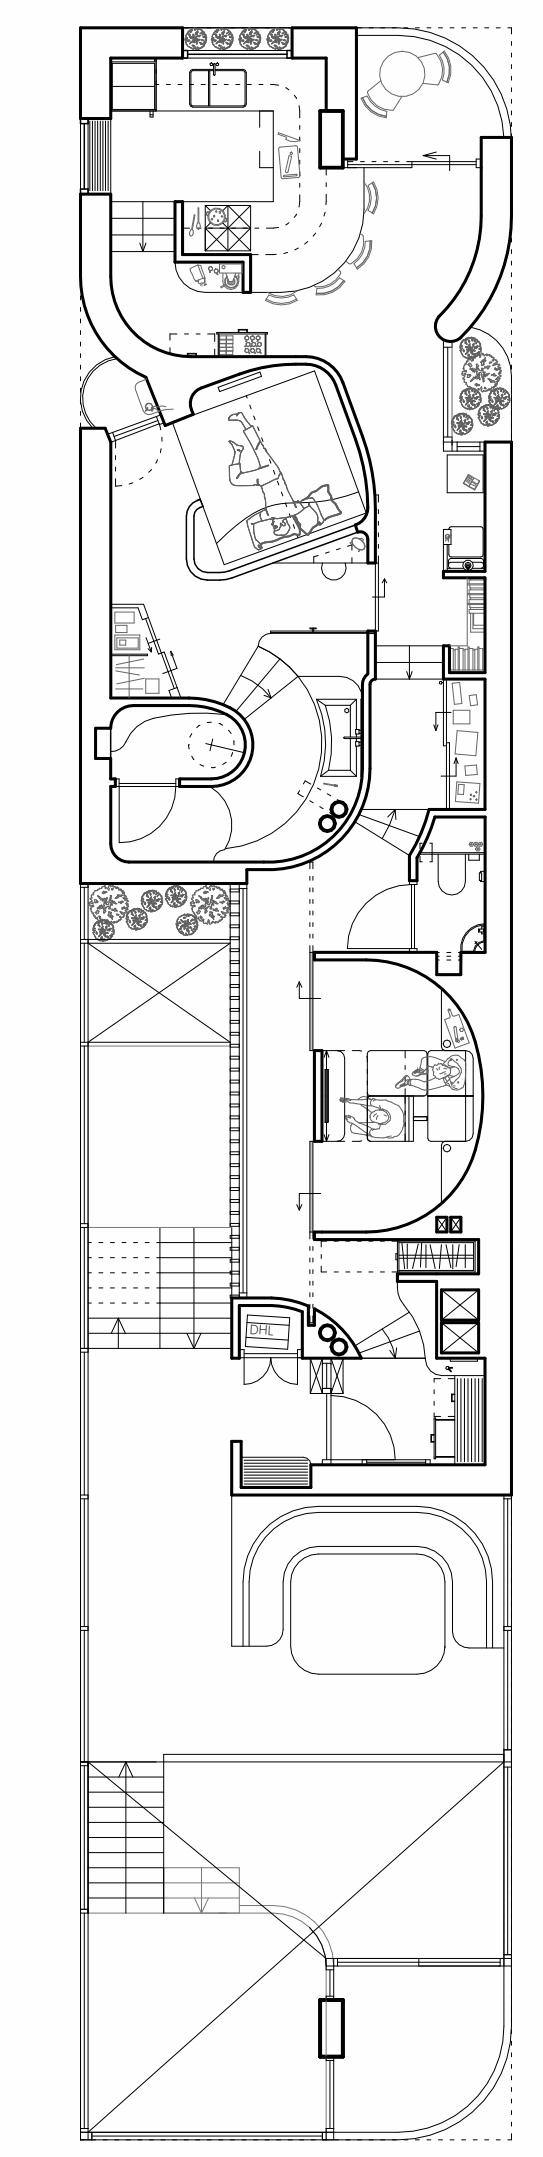


VERDIEPING 3  
schaal 1:100

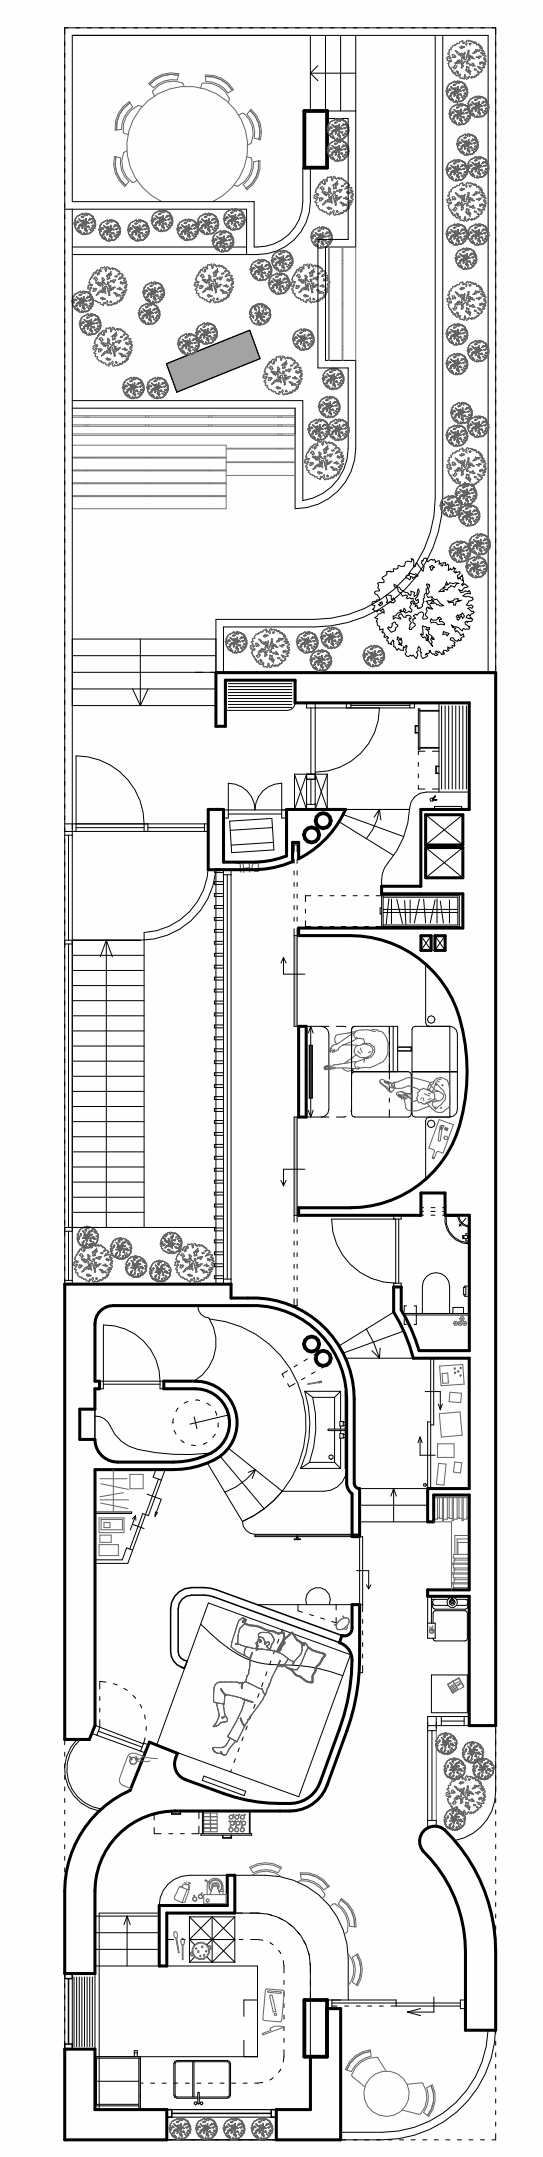

VERDIEPING 4  
schaal 1:100



VOORGEVEL - HATTASINGEL  
schaal 1:100

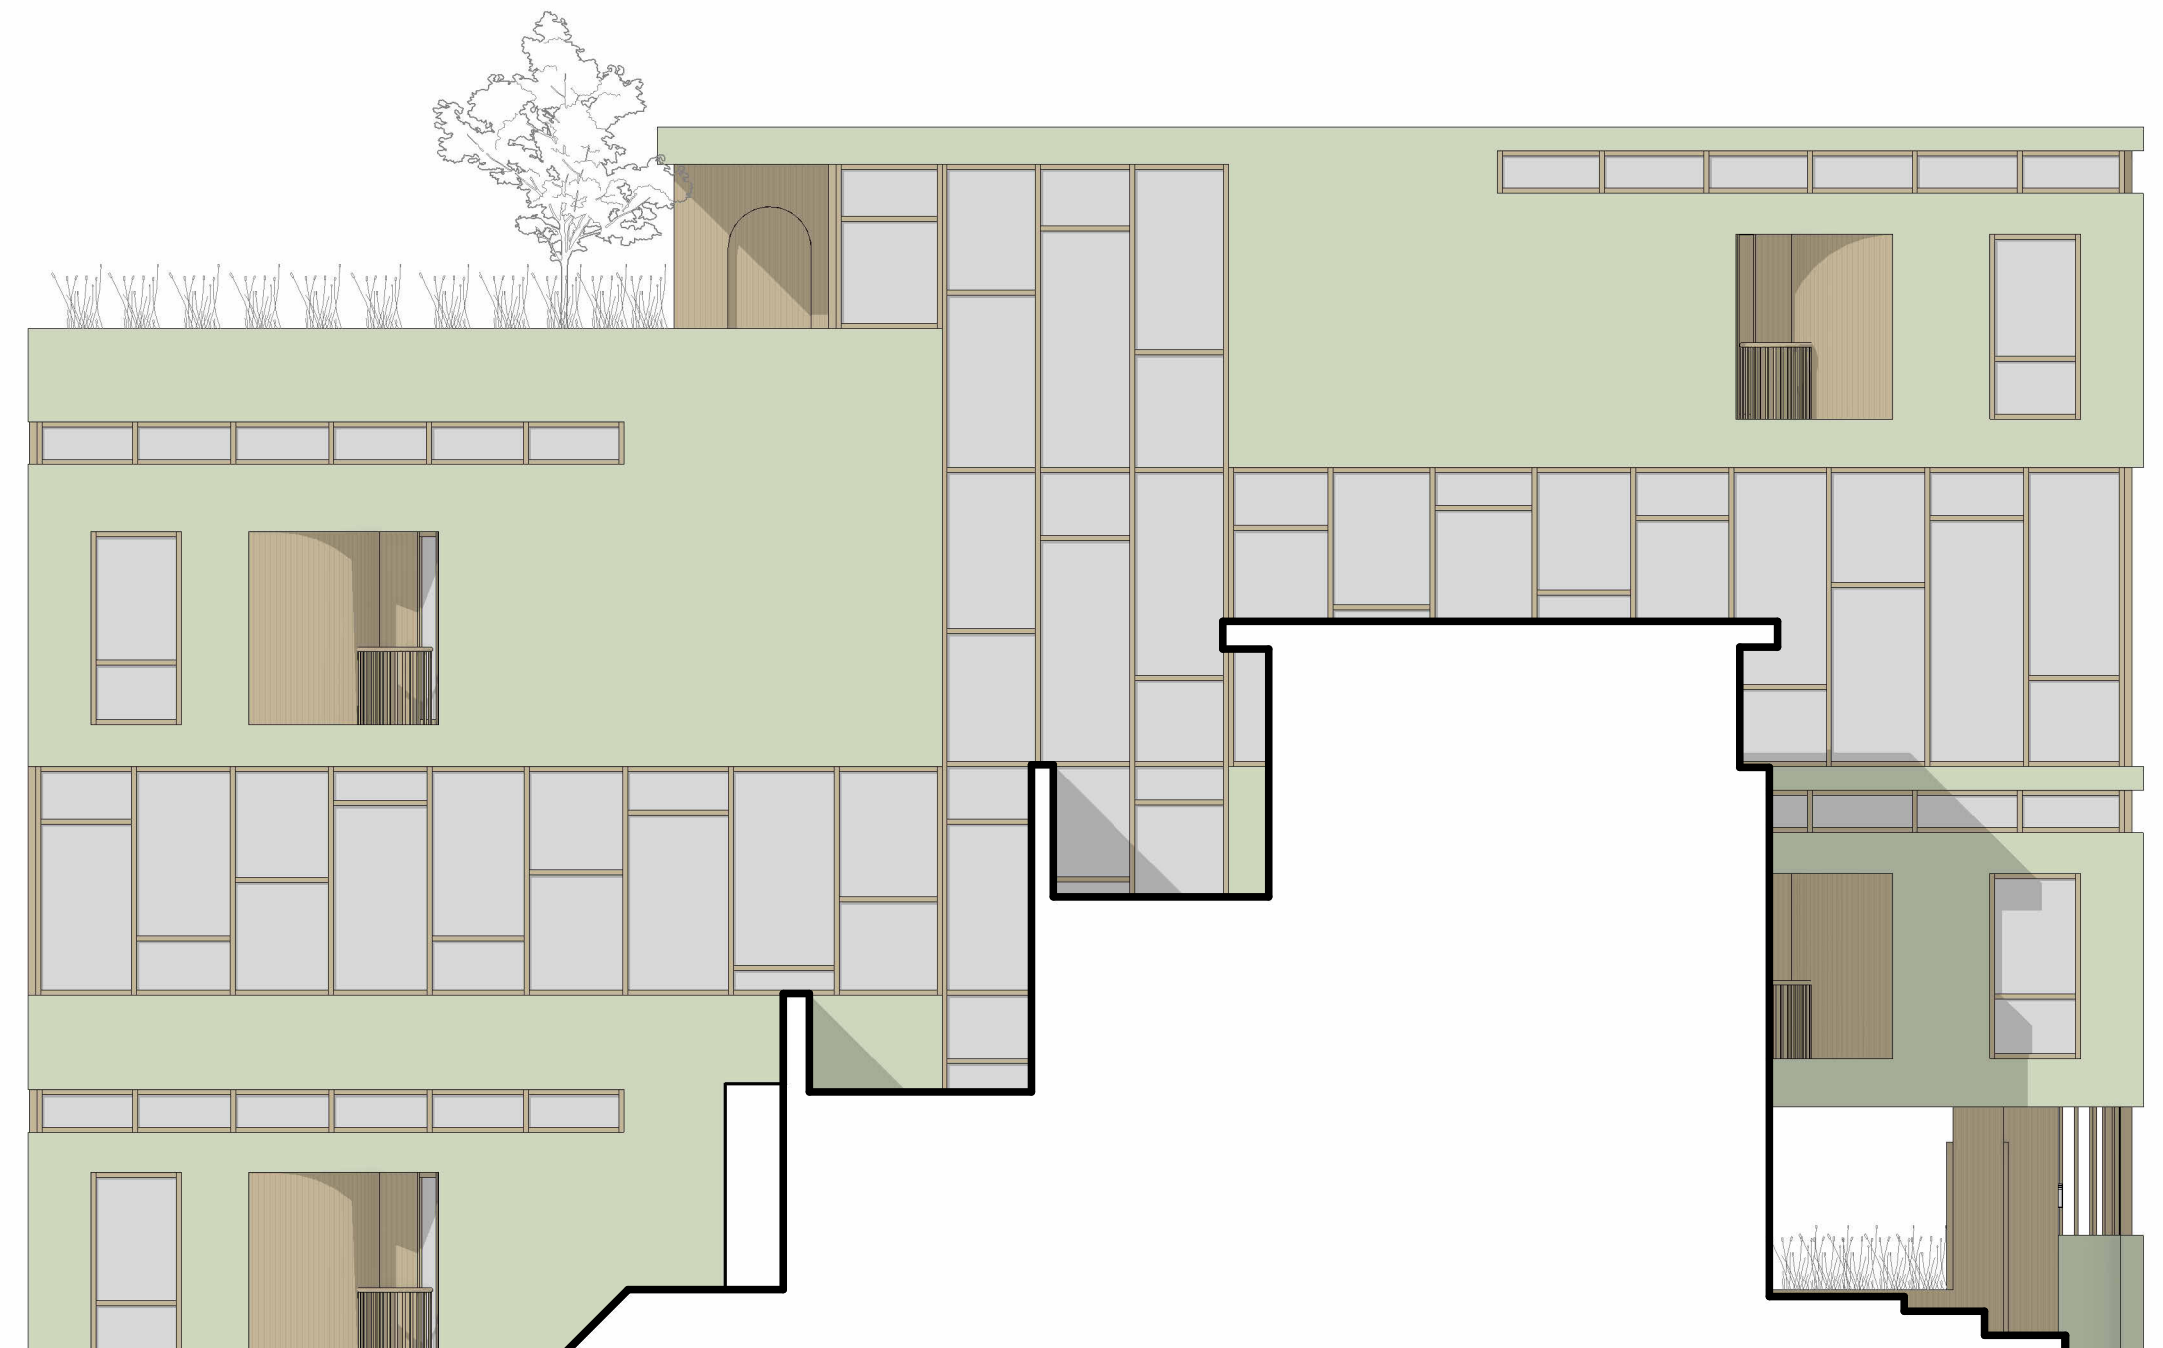

LINKER ZIJGEVEL  
schaal 1:100



ACHTERGEVEL - ACHTERPAD  
schaal 1:100