




VENETIAANS PALAZZO

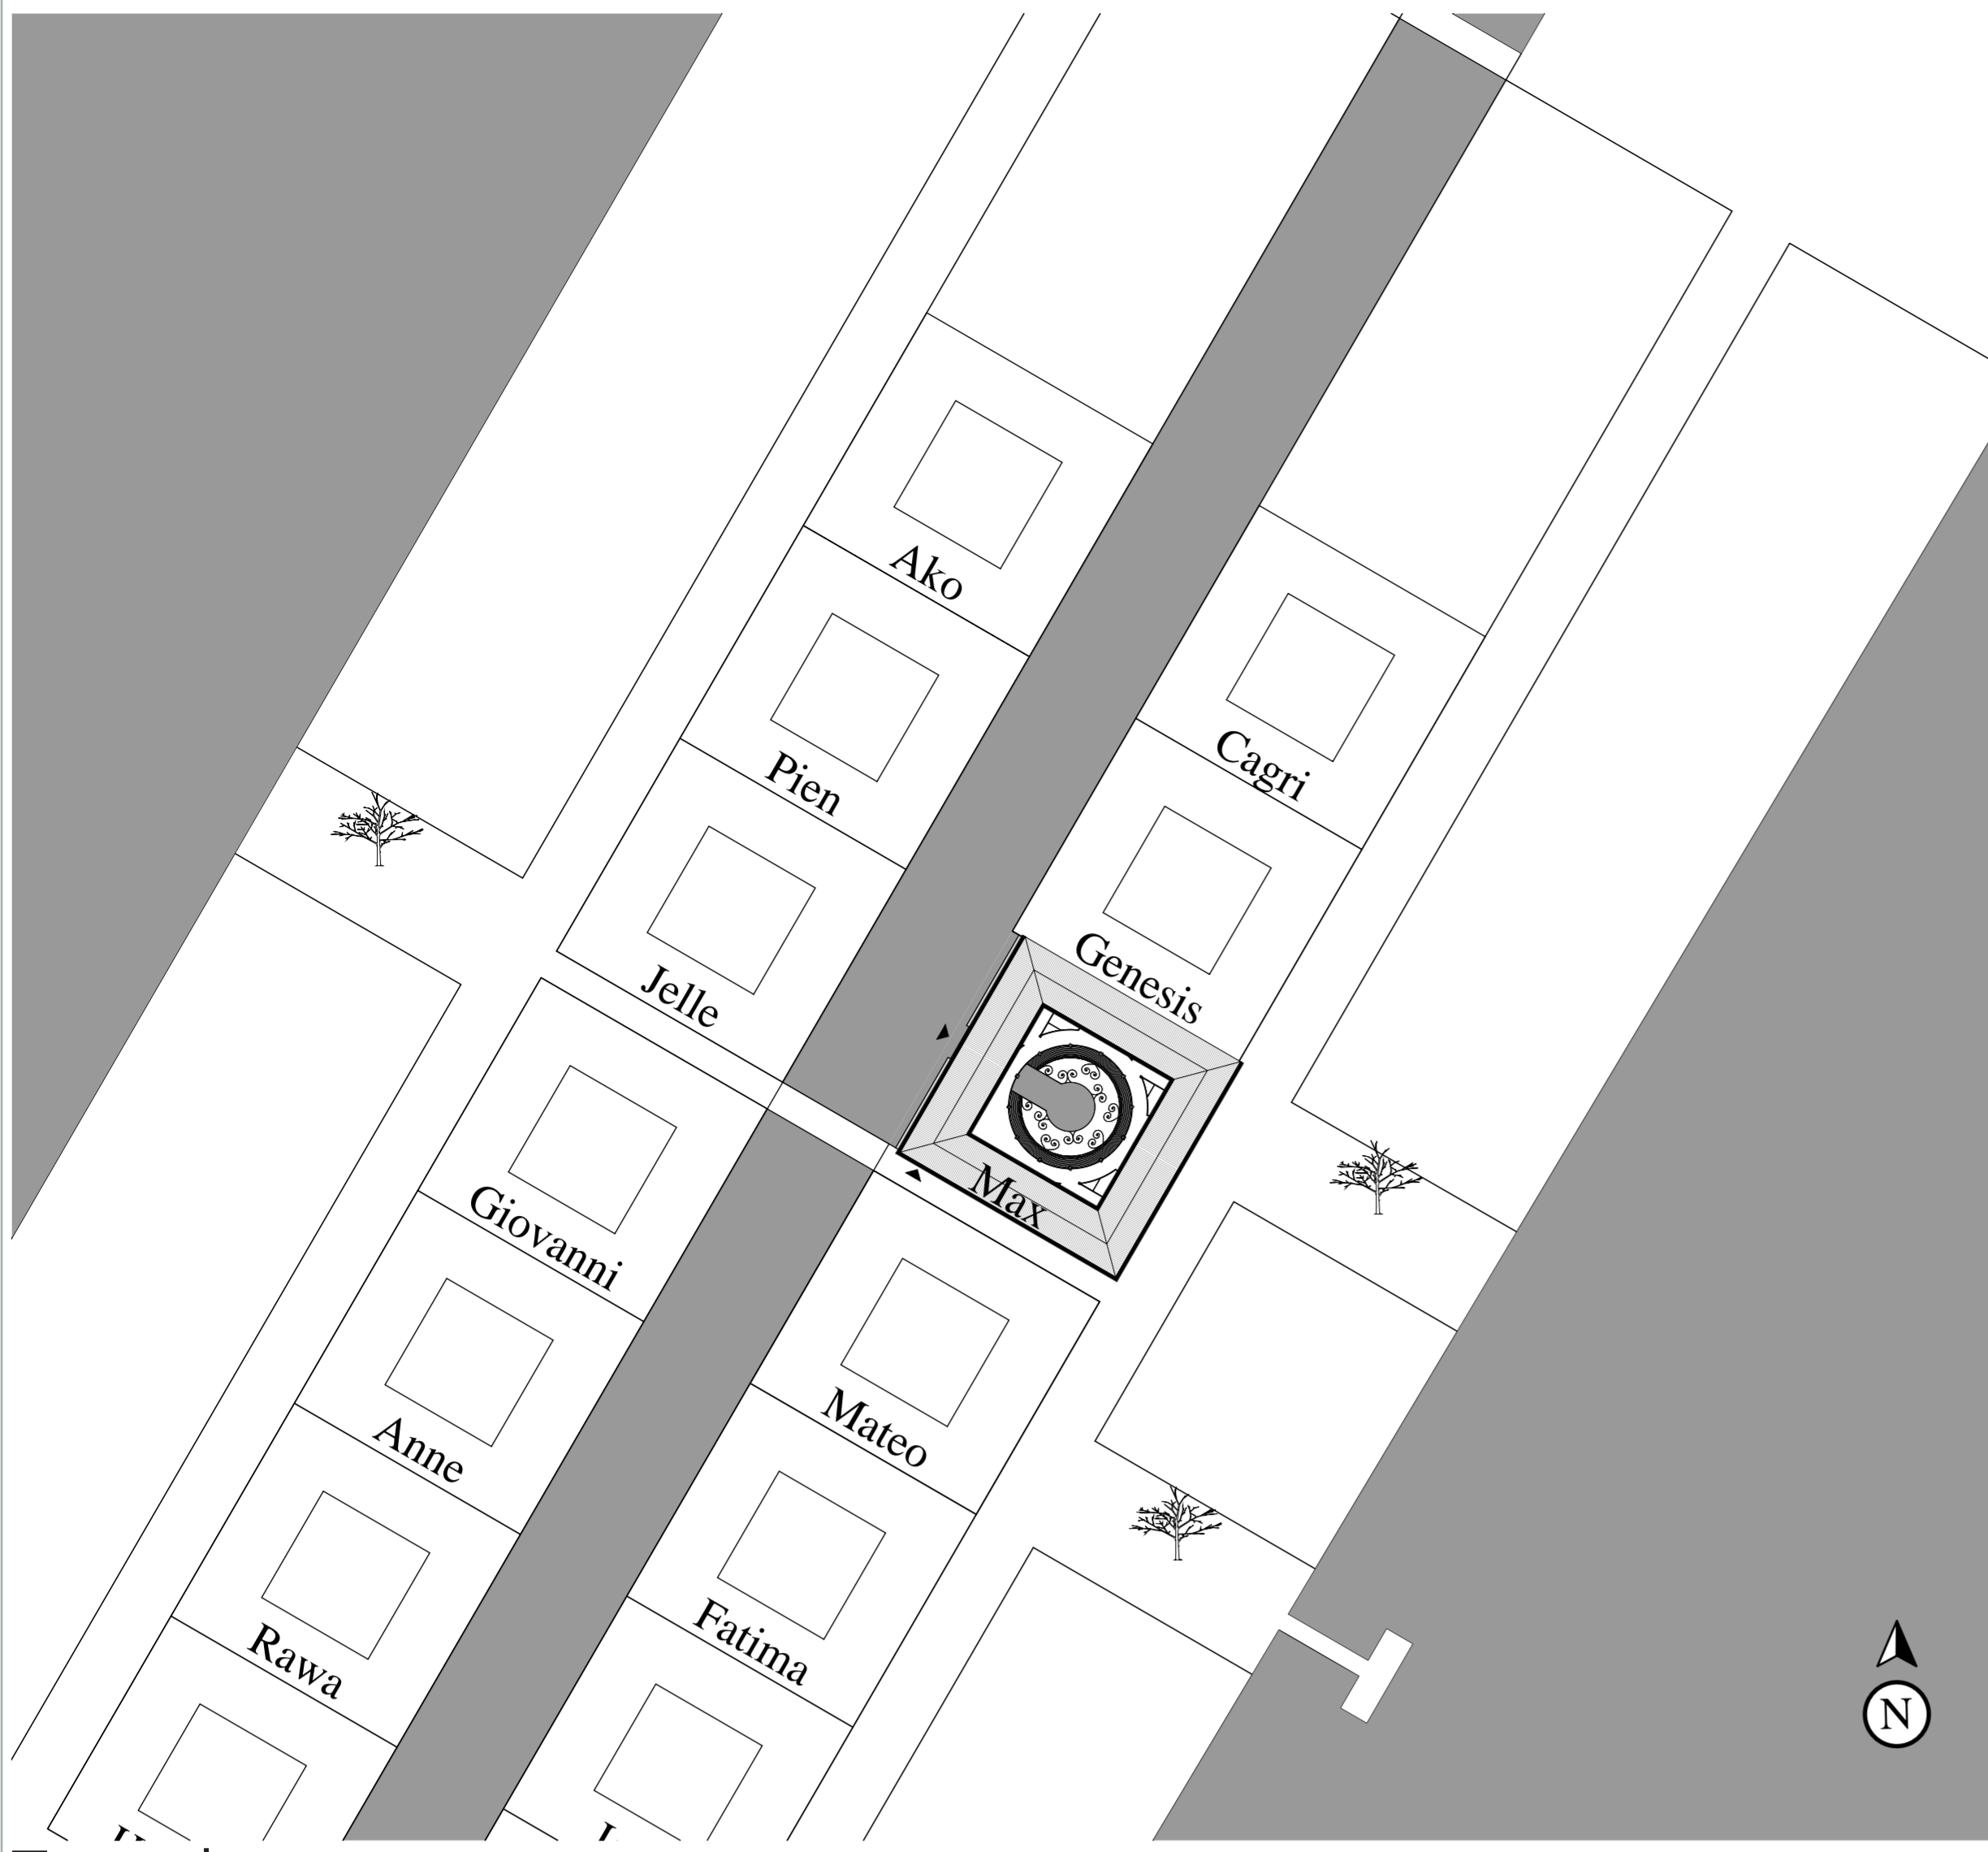


■ SITUATIE | 1:1000

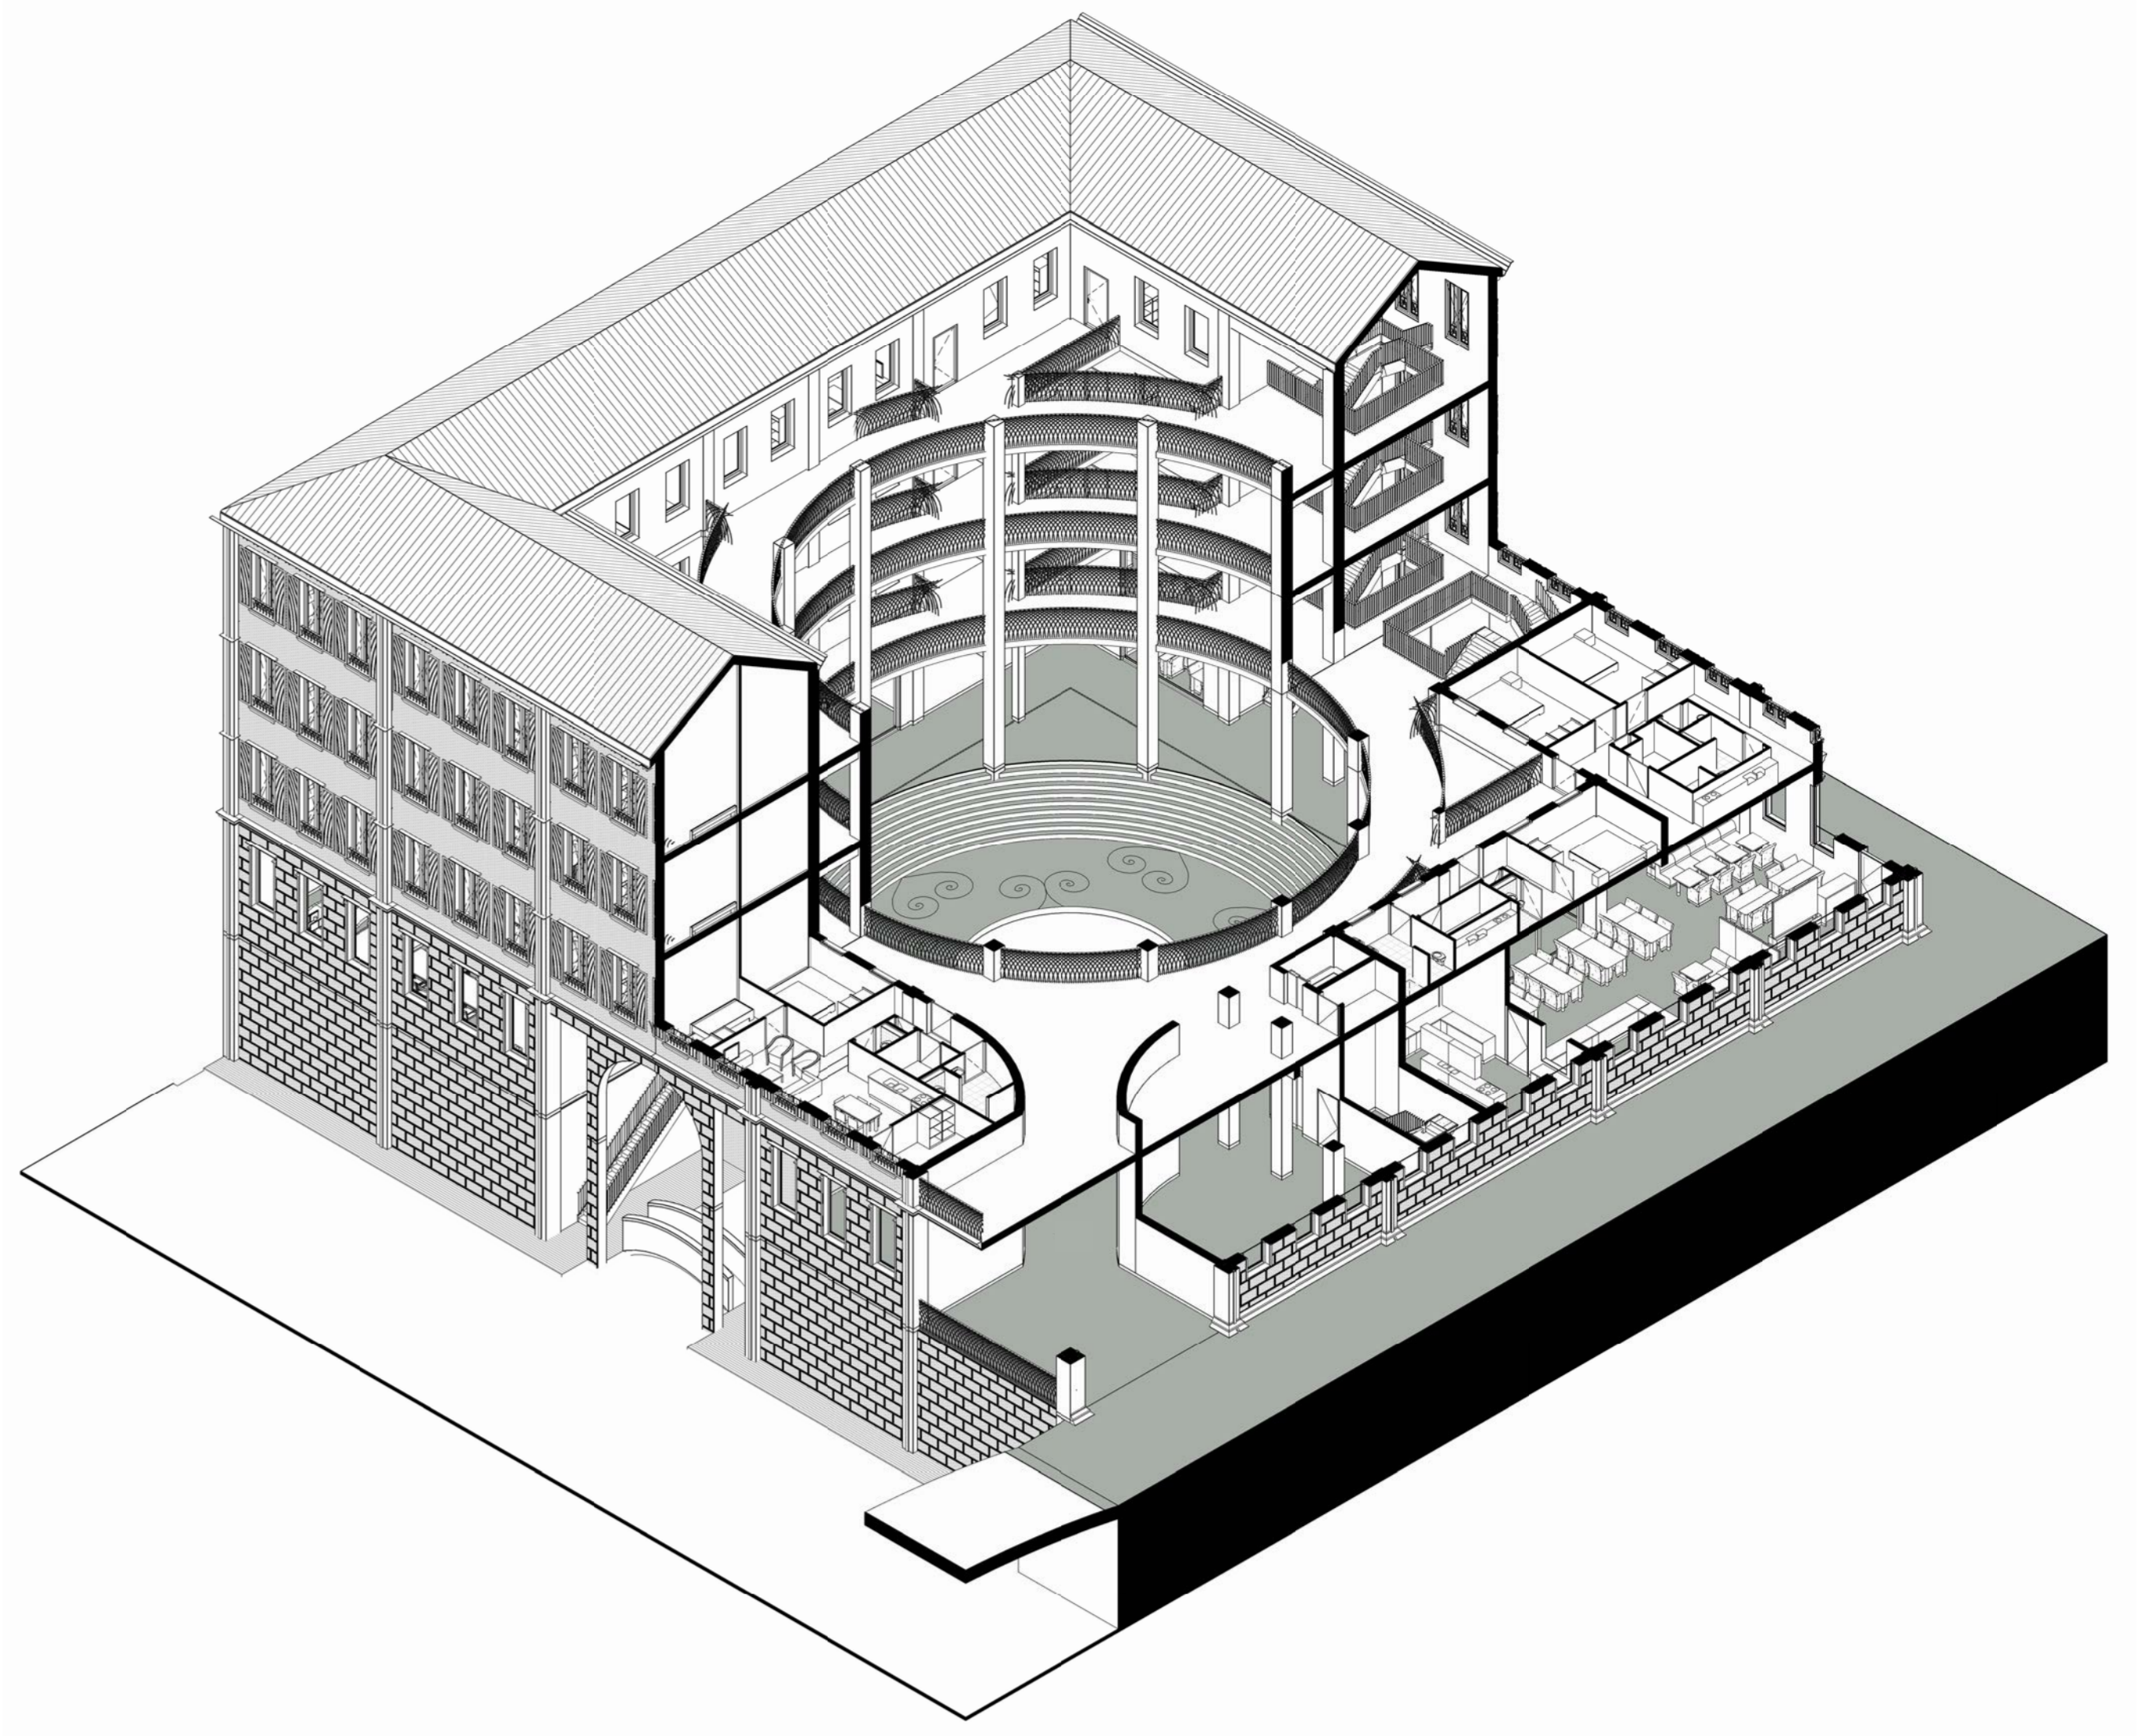


■ ISOMETRIE | 1:200

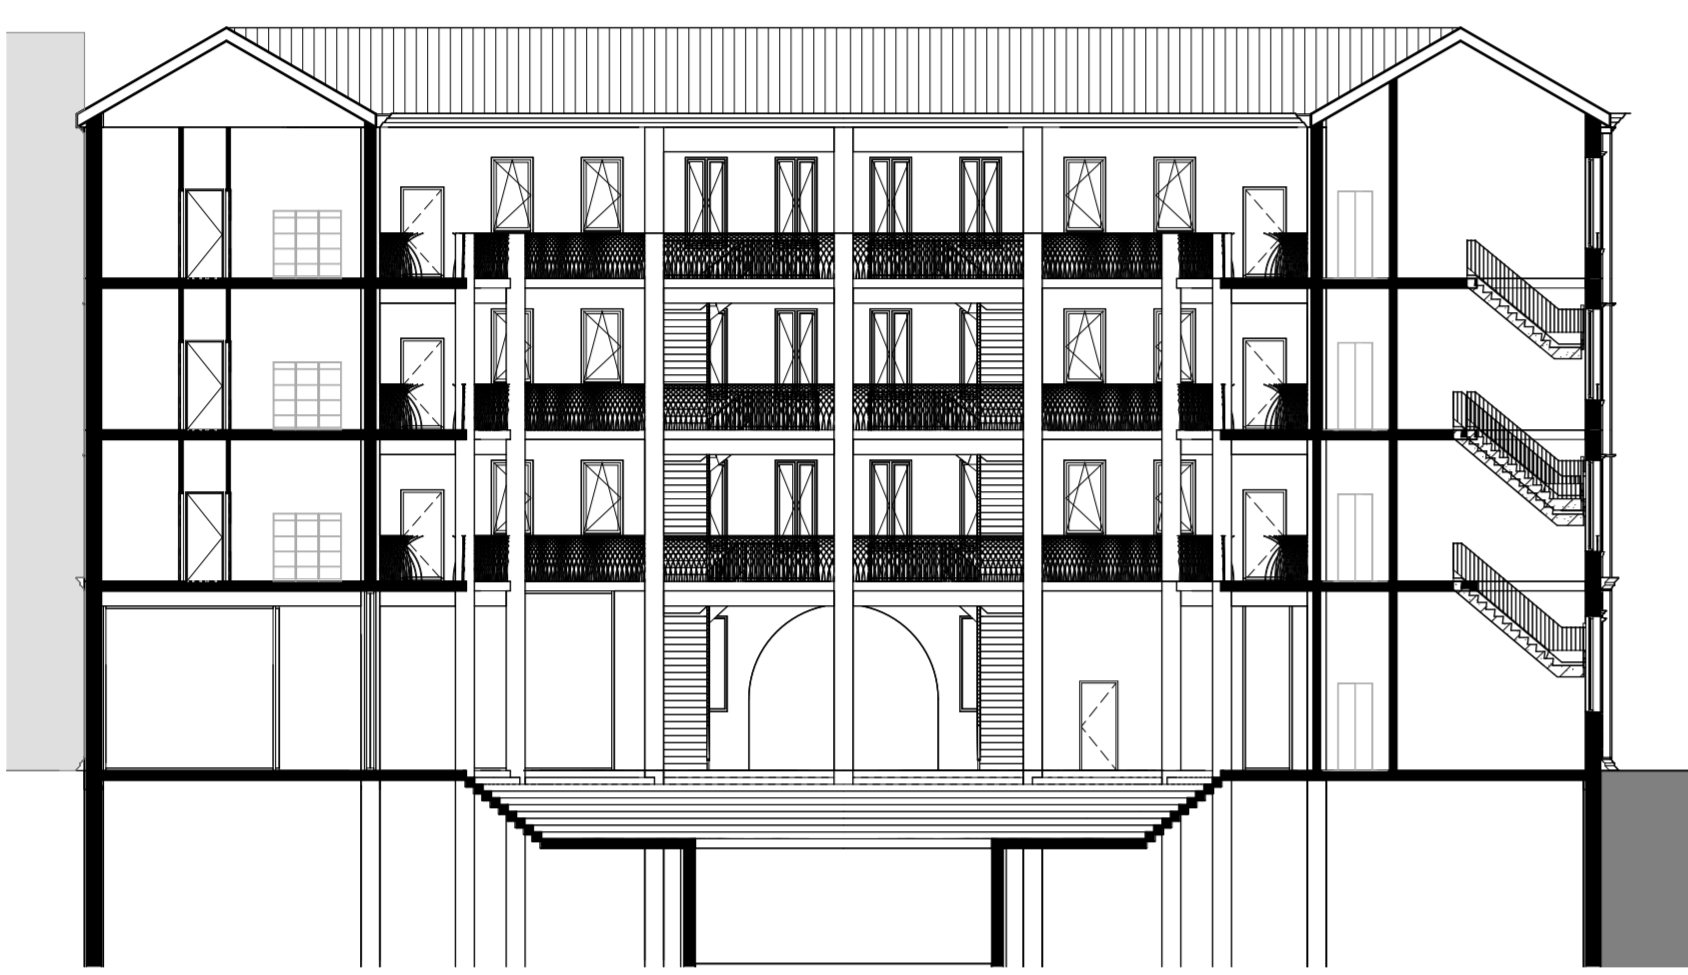

■ DOORSNEDE | 1:200

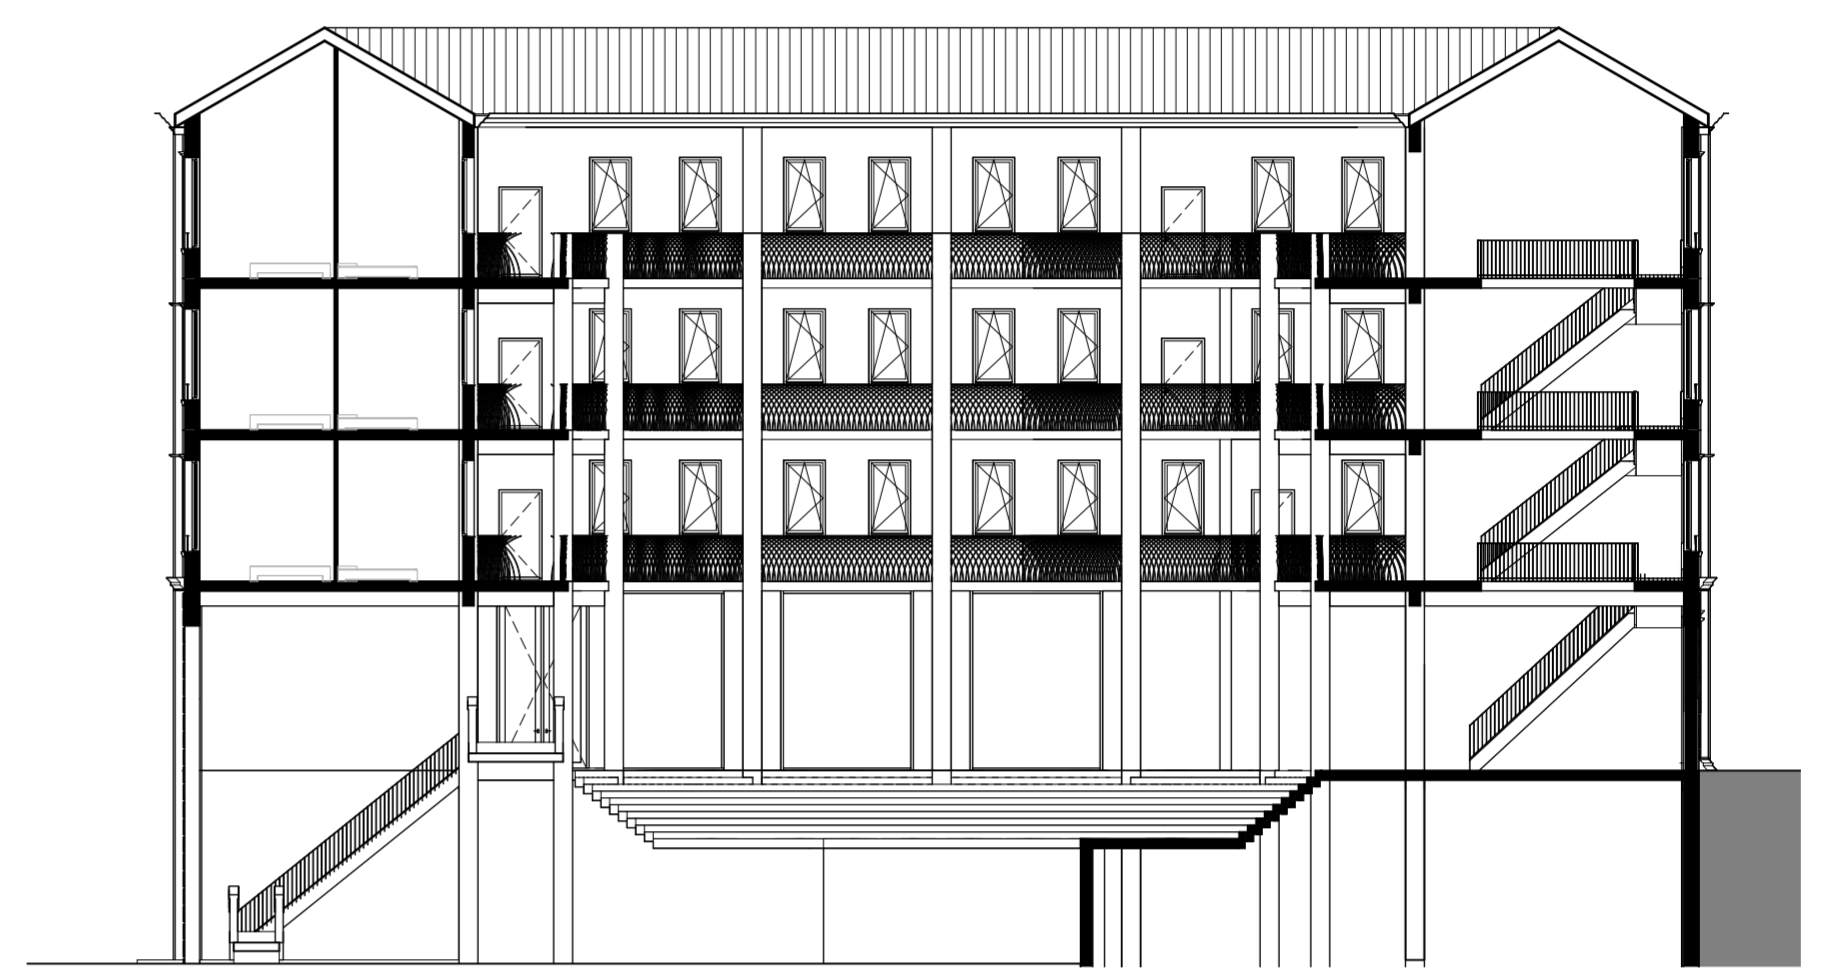


■ DOORSNEDE | 1:200

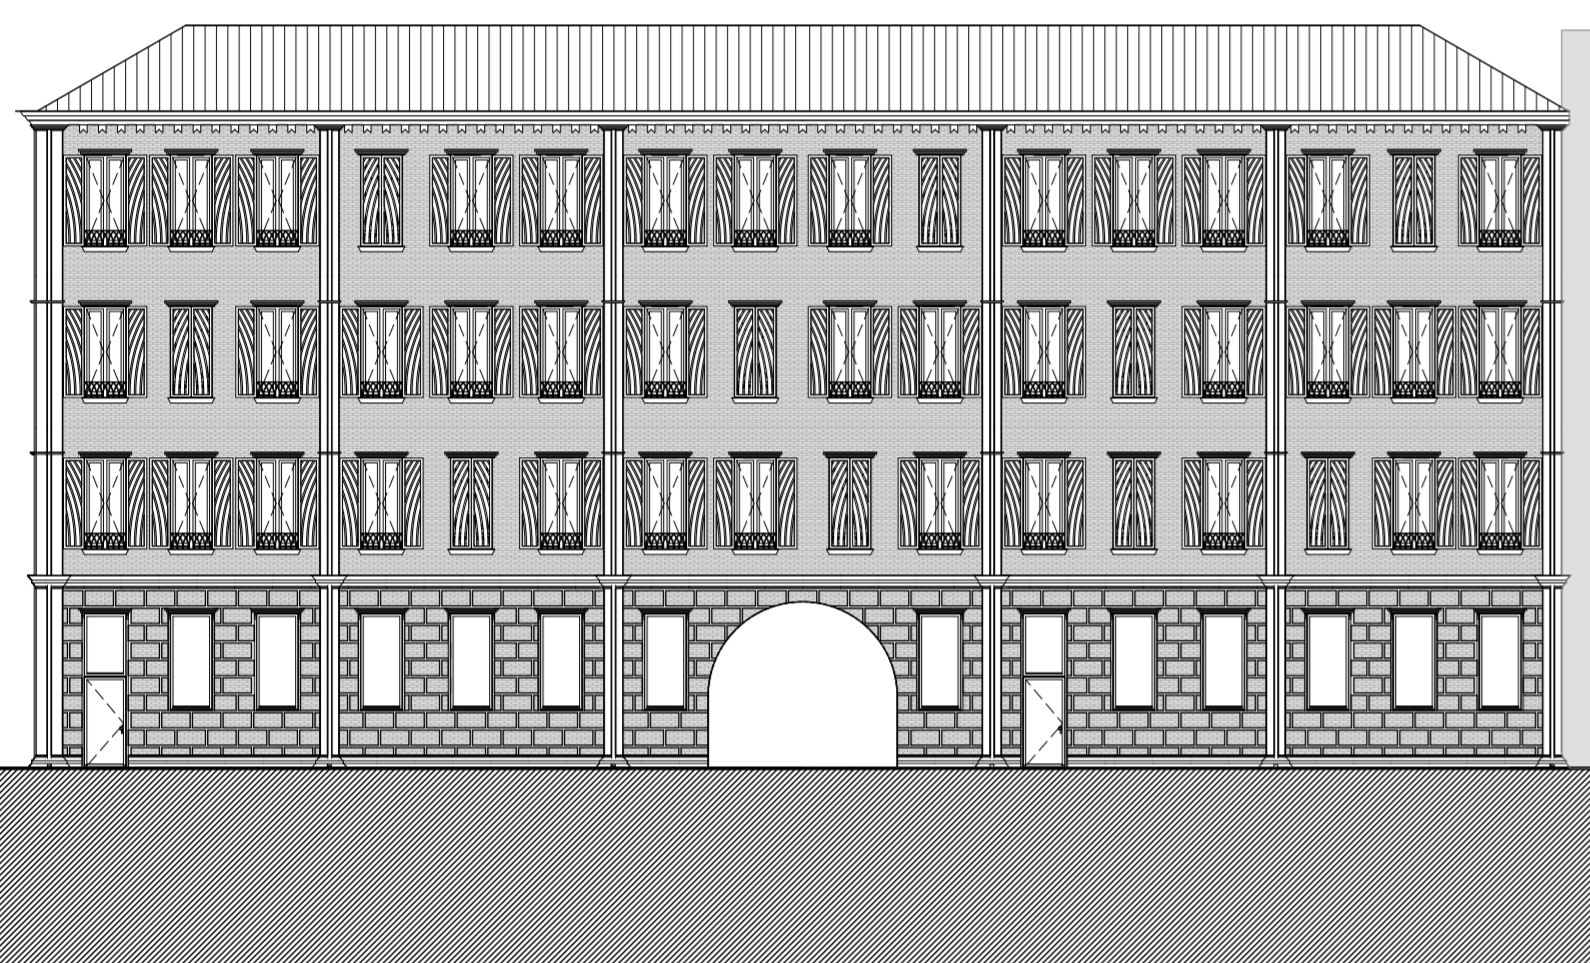


■ OOSTGEVEL | 1:200




■ ZUIDGEVEL | 1:200

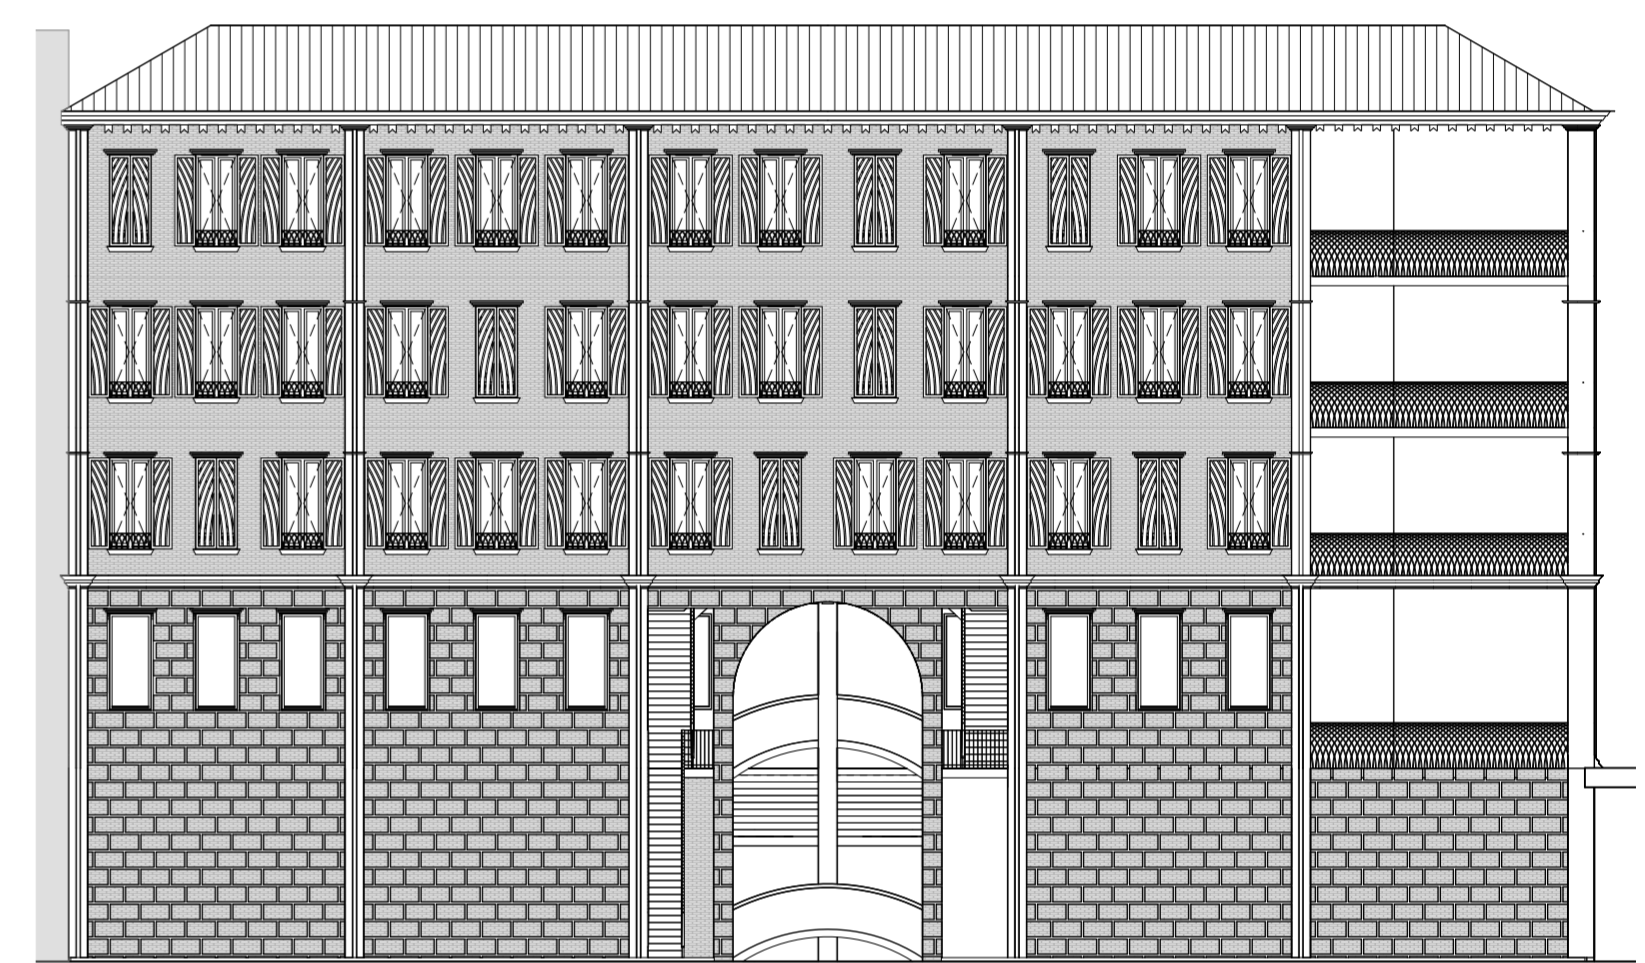


■ WESTGEVEL | 1:200

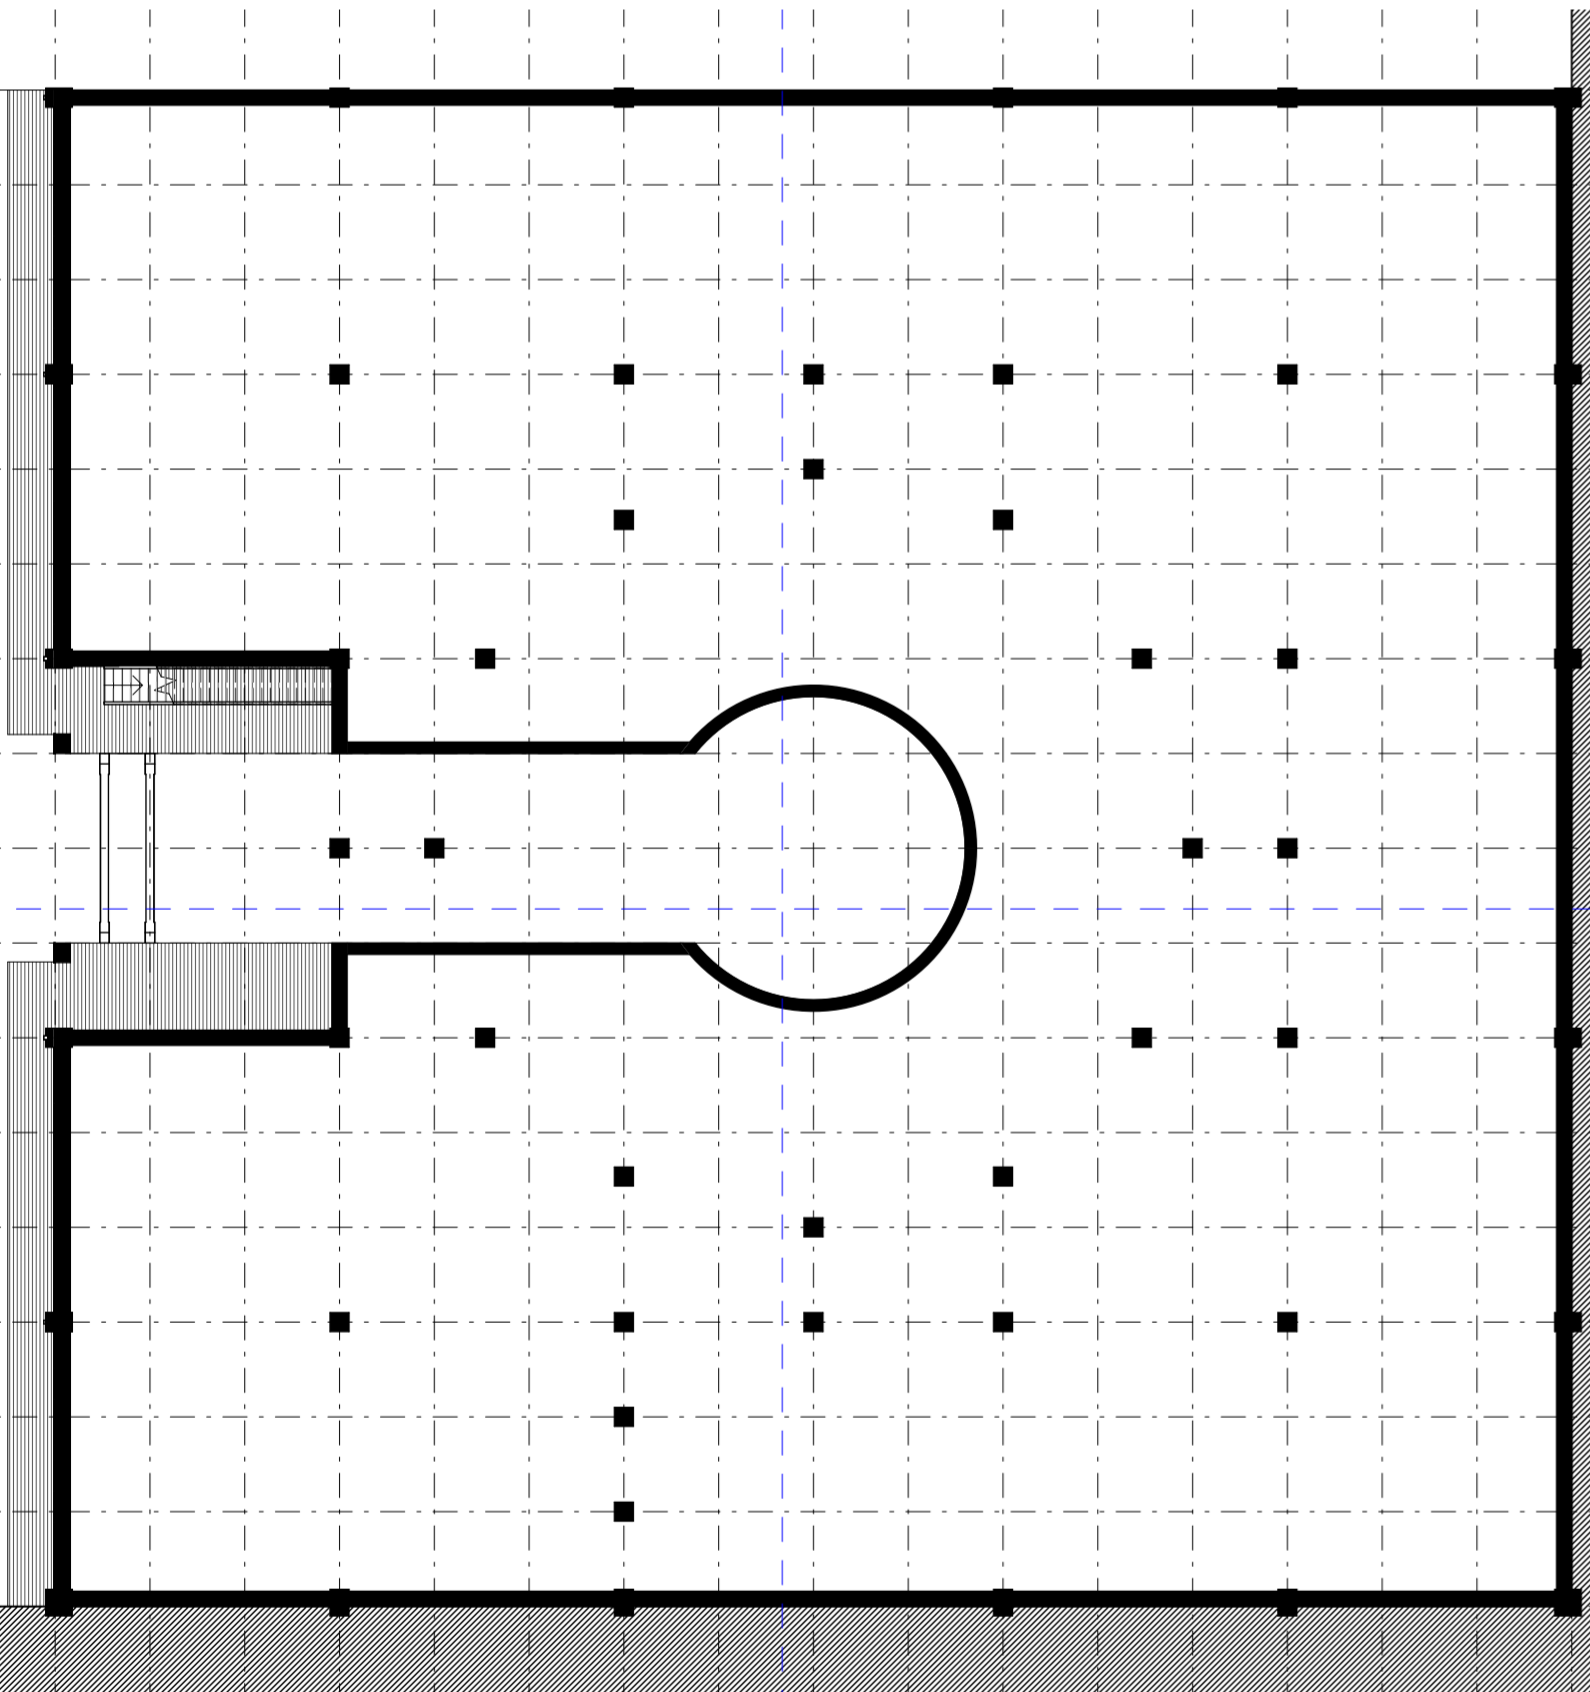






■ PLATTEGROND KELDER | 1:200

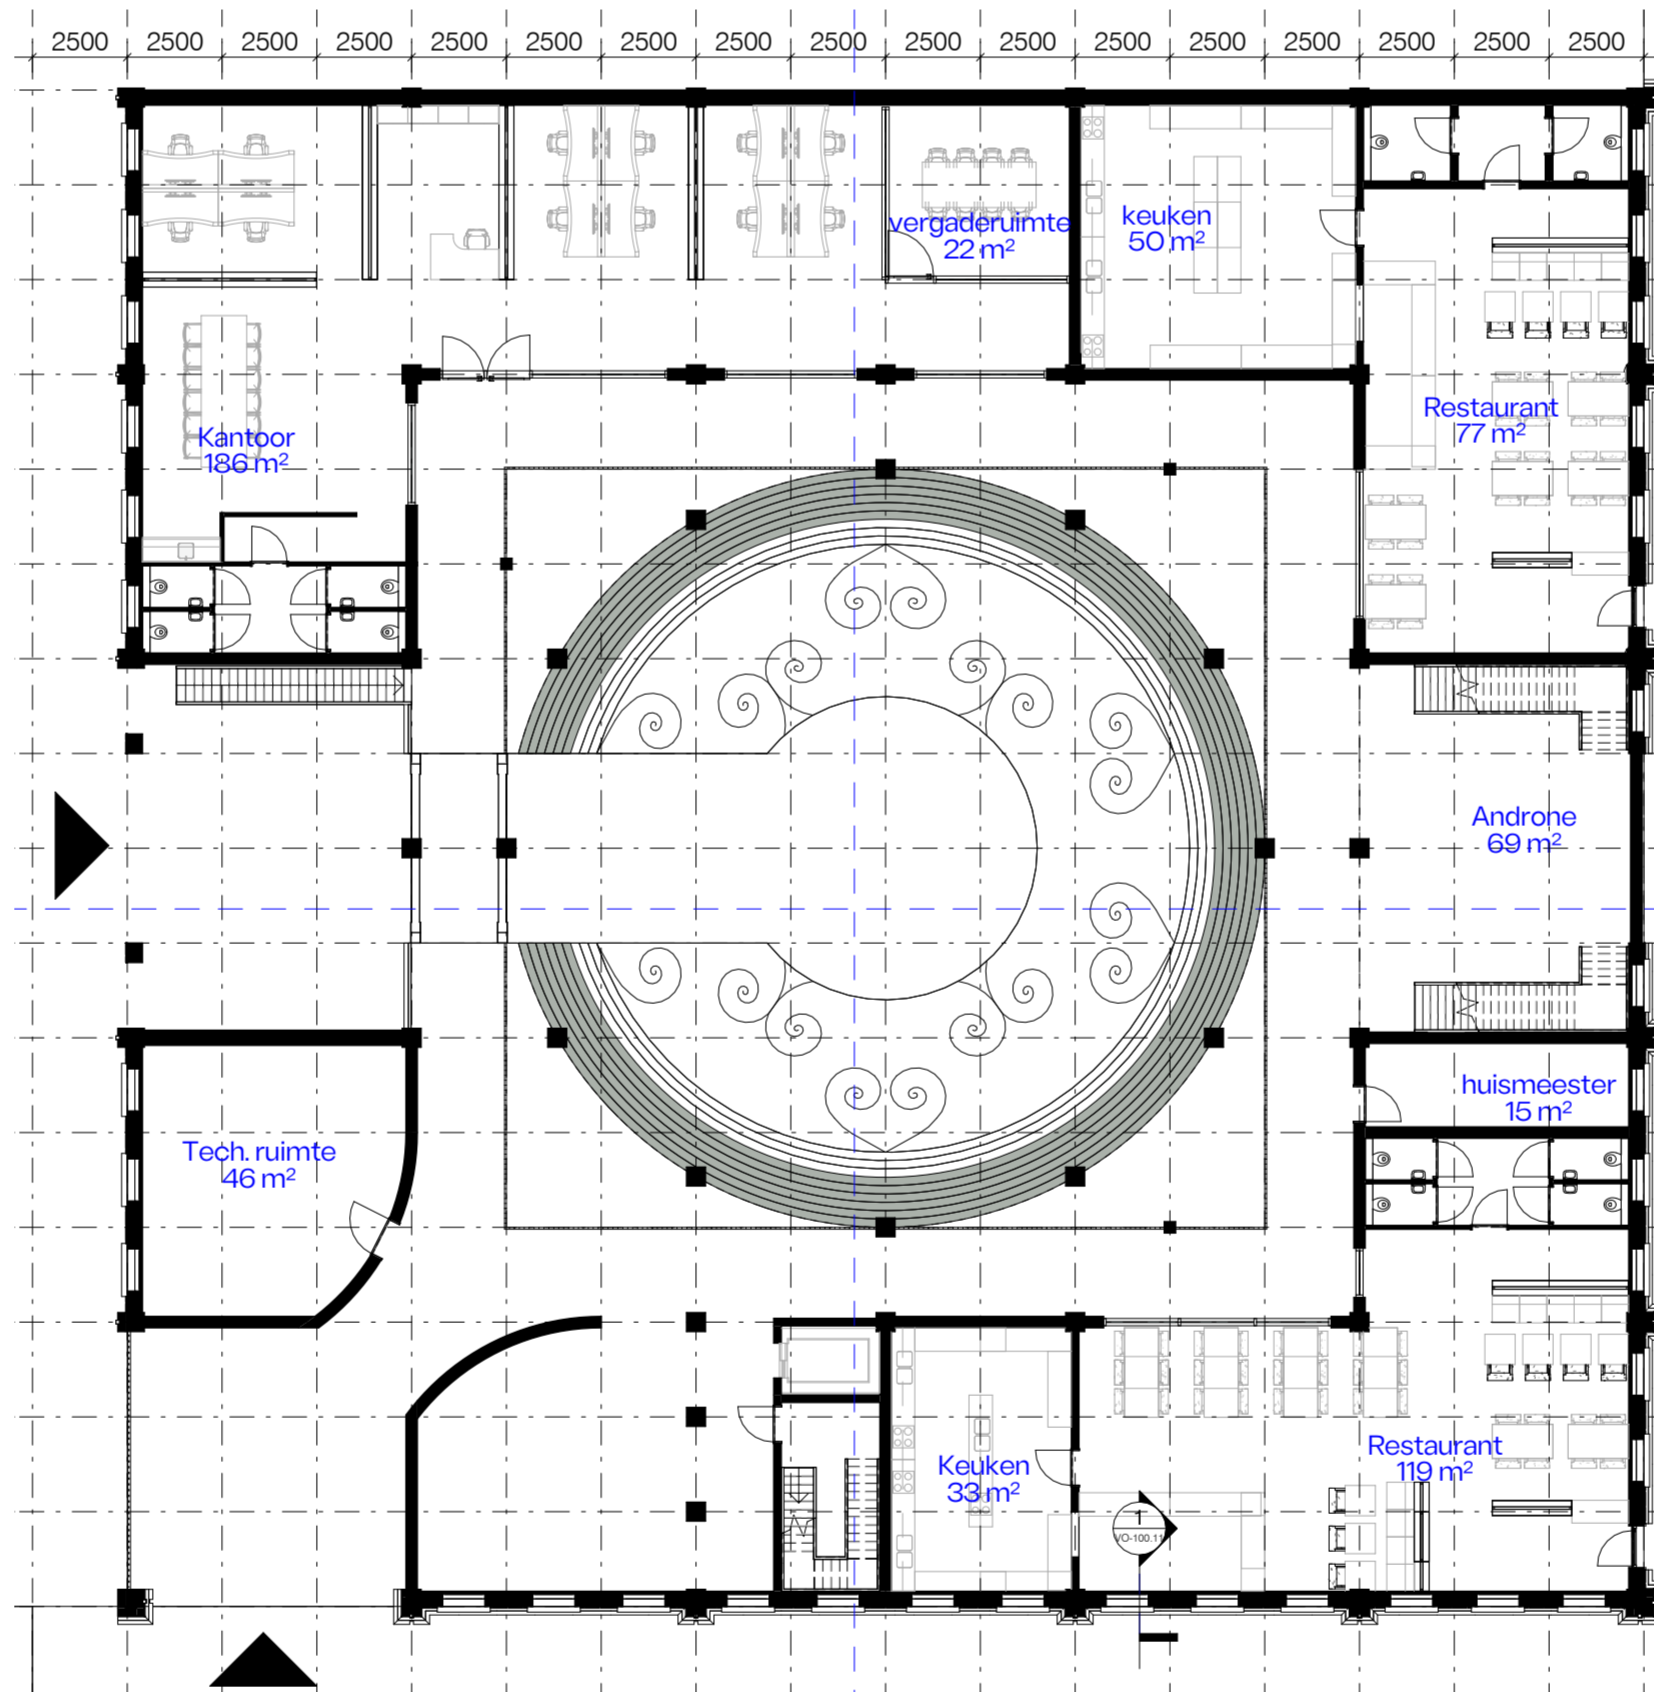

■ PLATTEGROND BEGANE GROND | 1:200

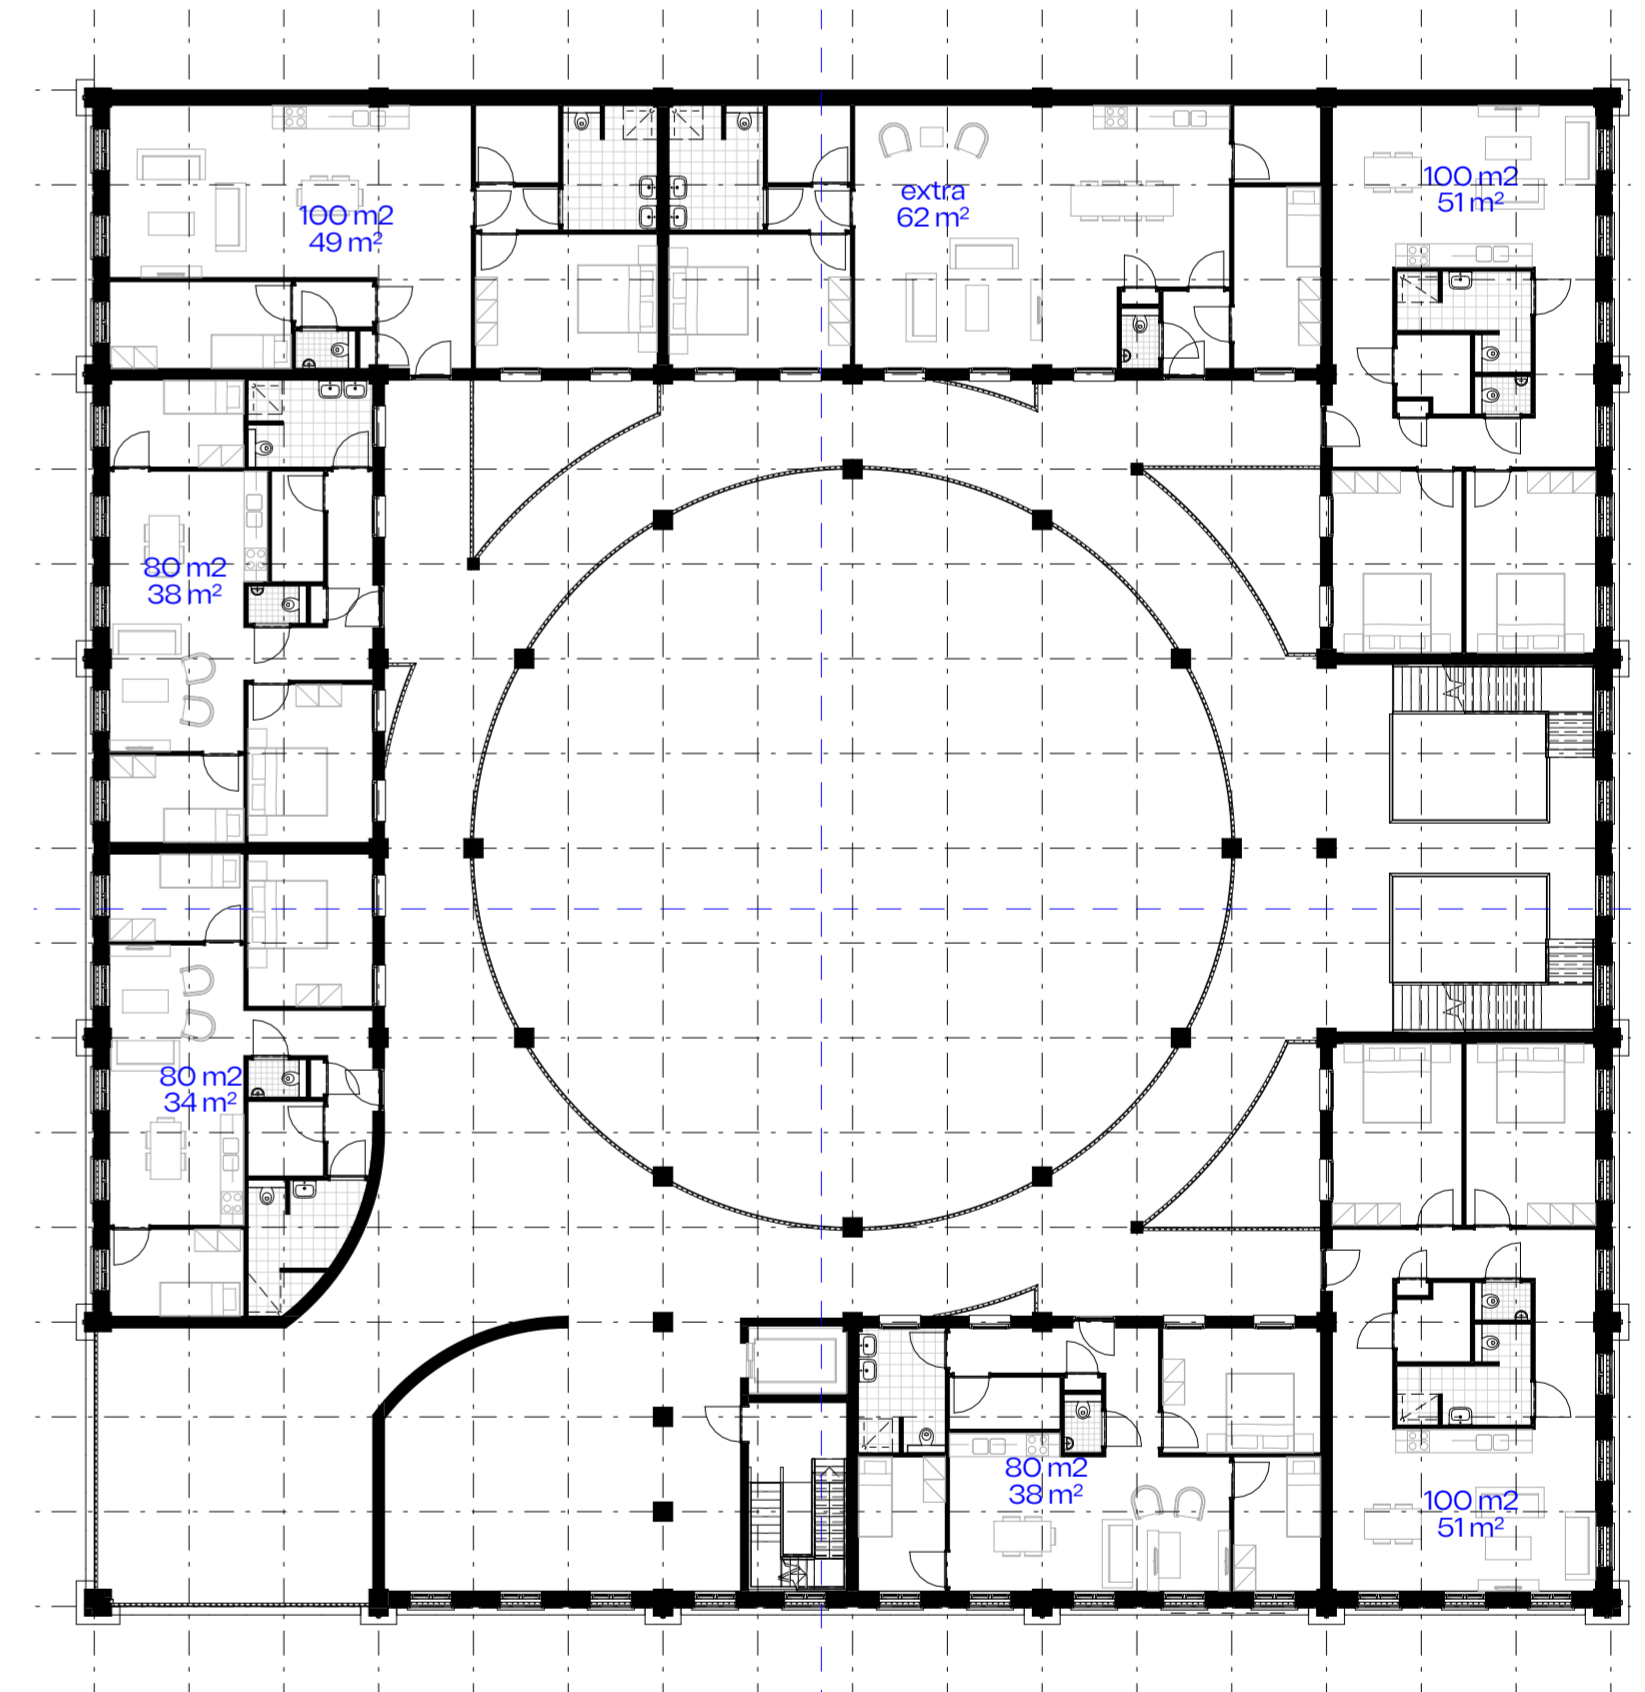




■ PLATTEGROND 1E VERDIEPING | 1:200

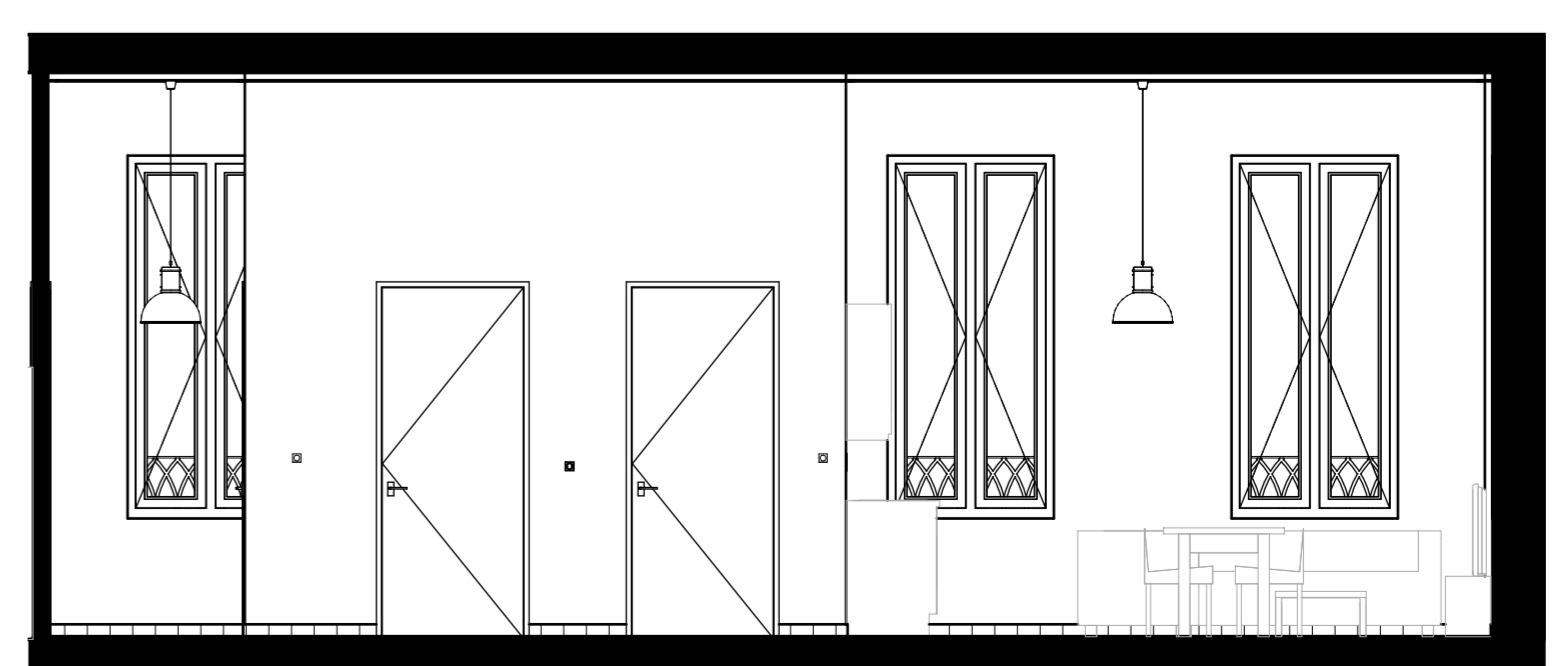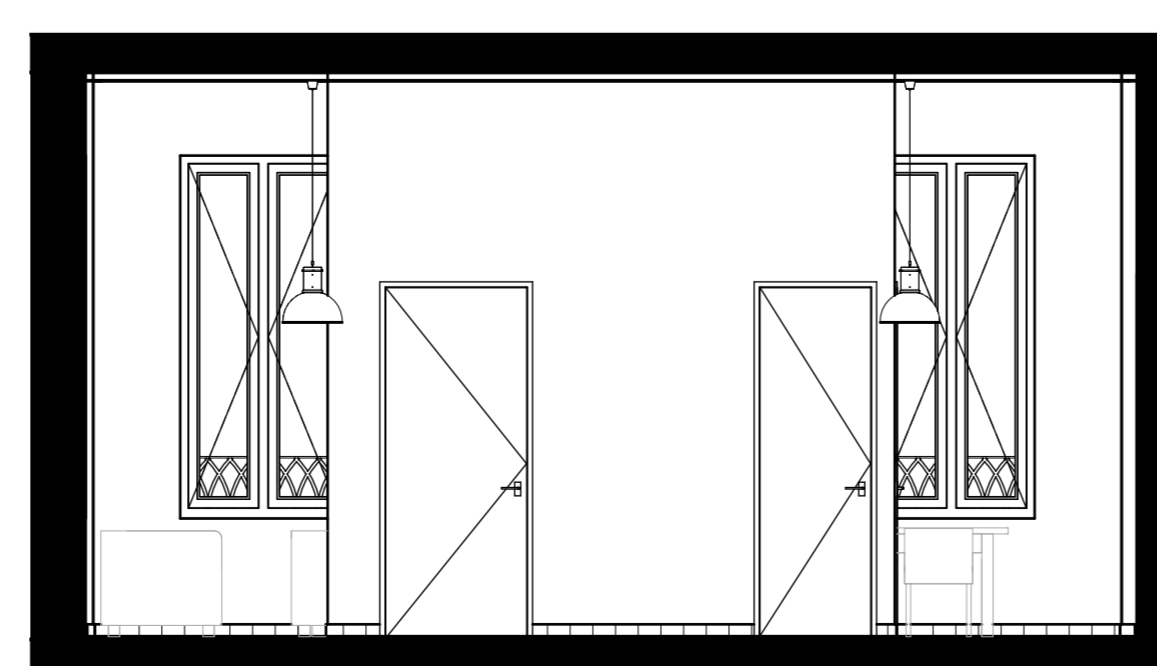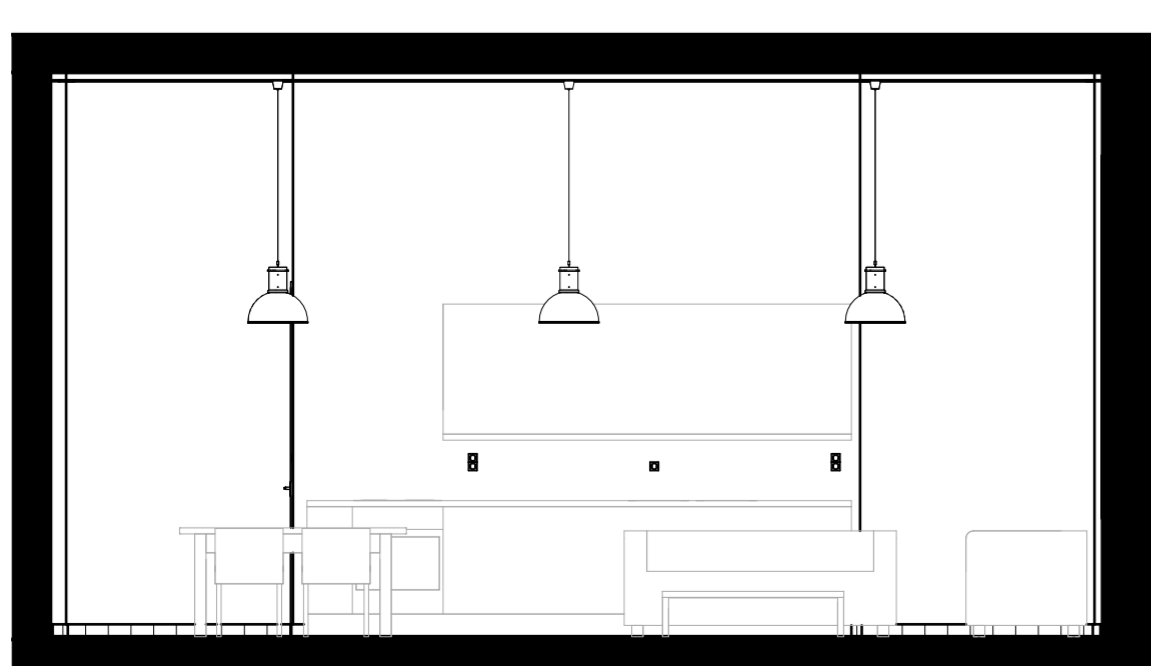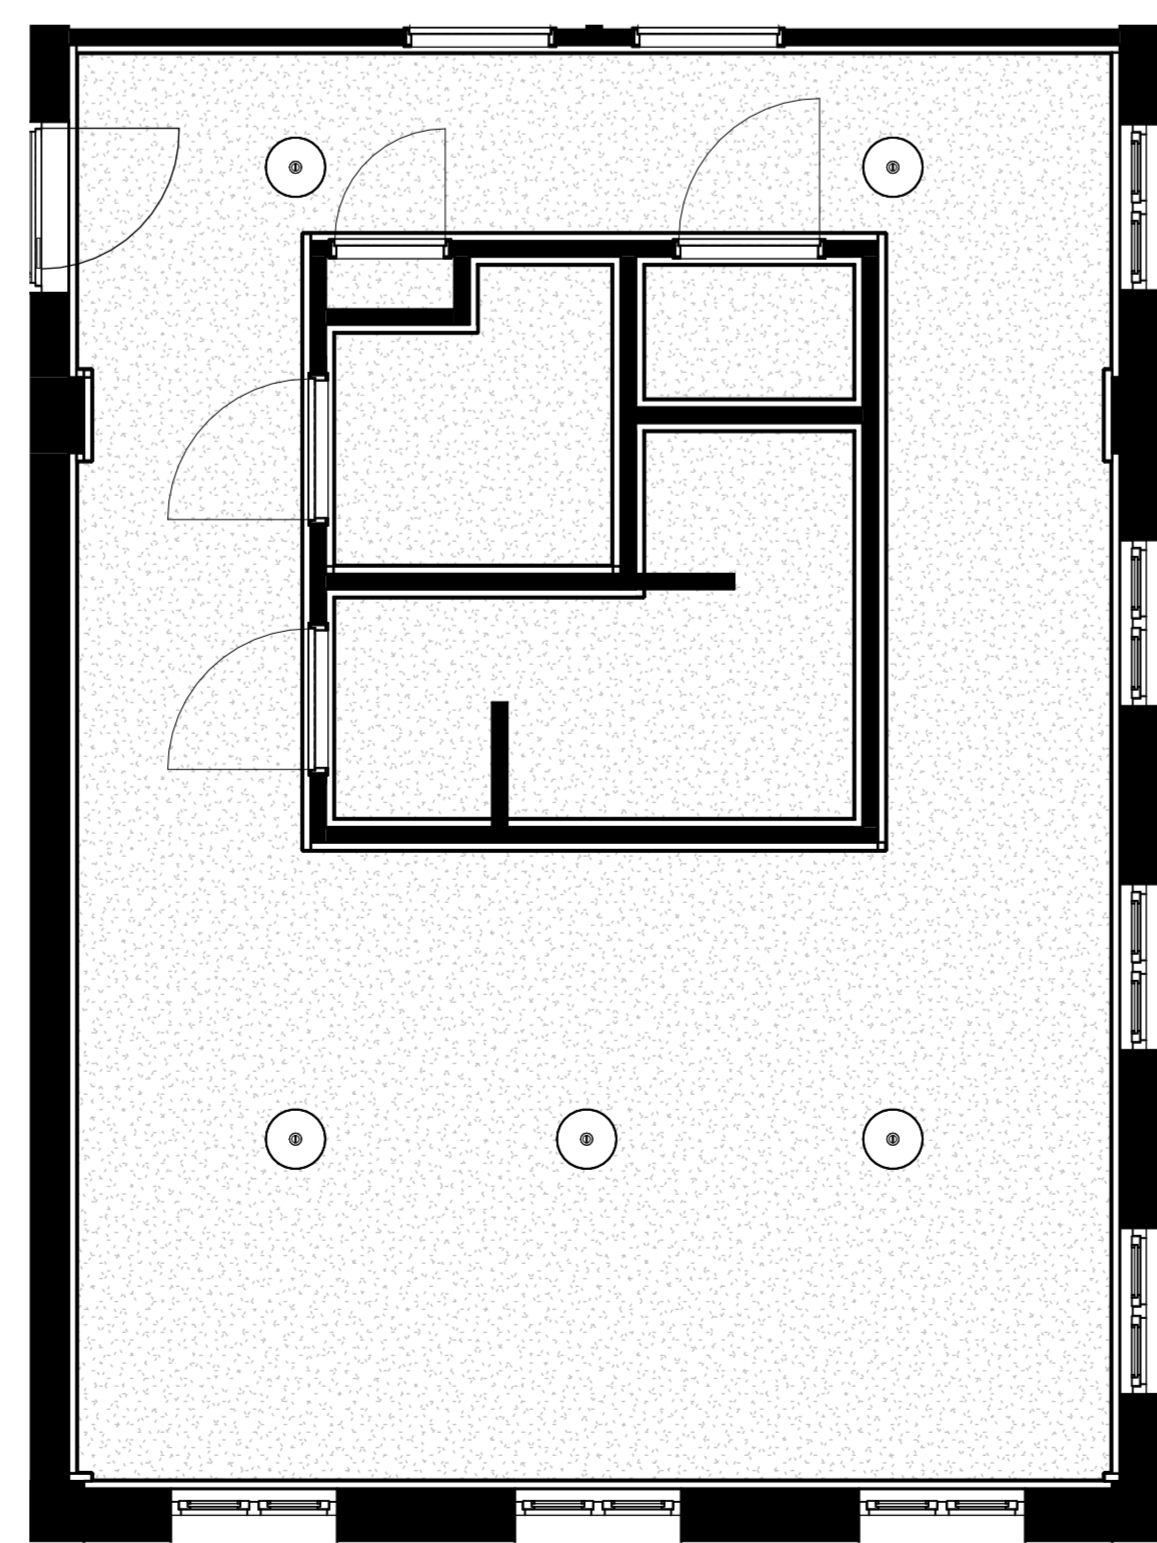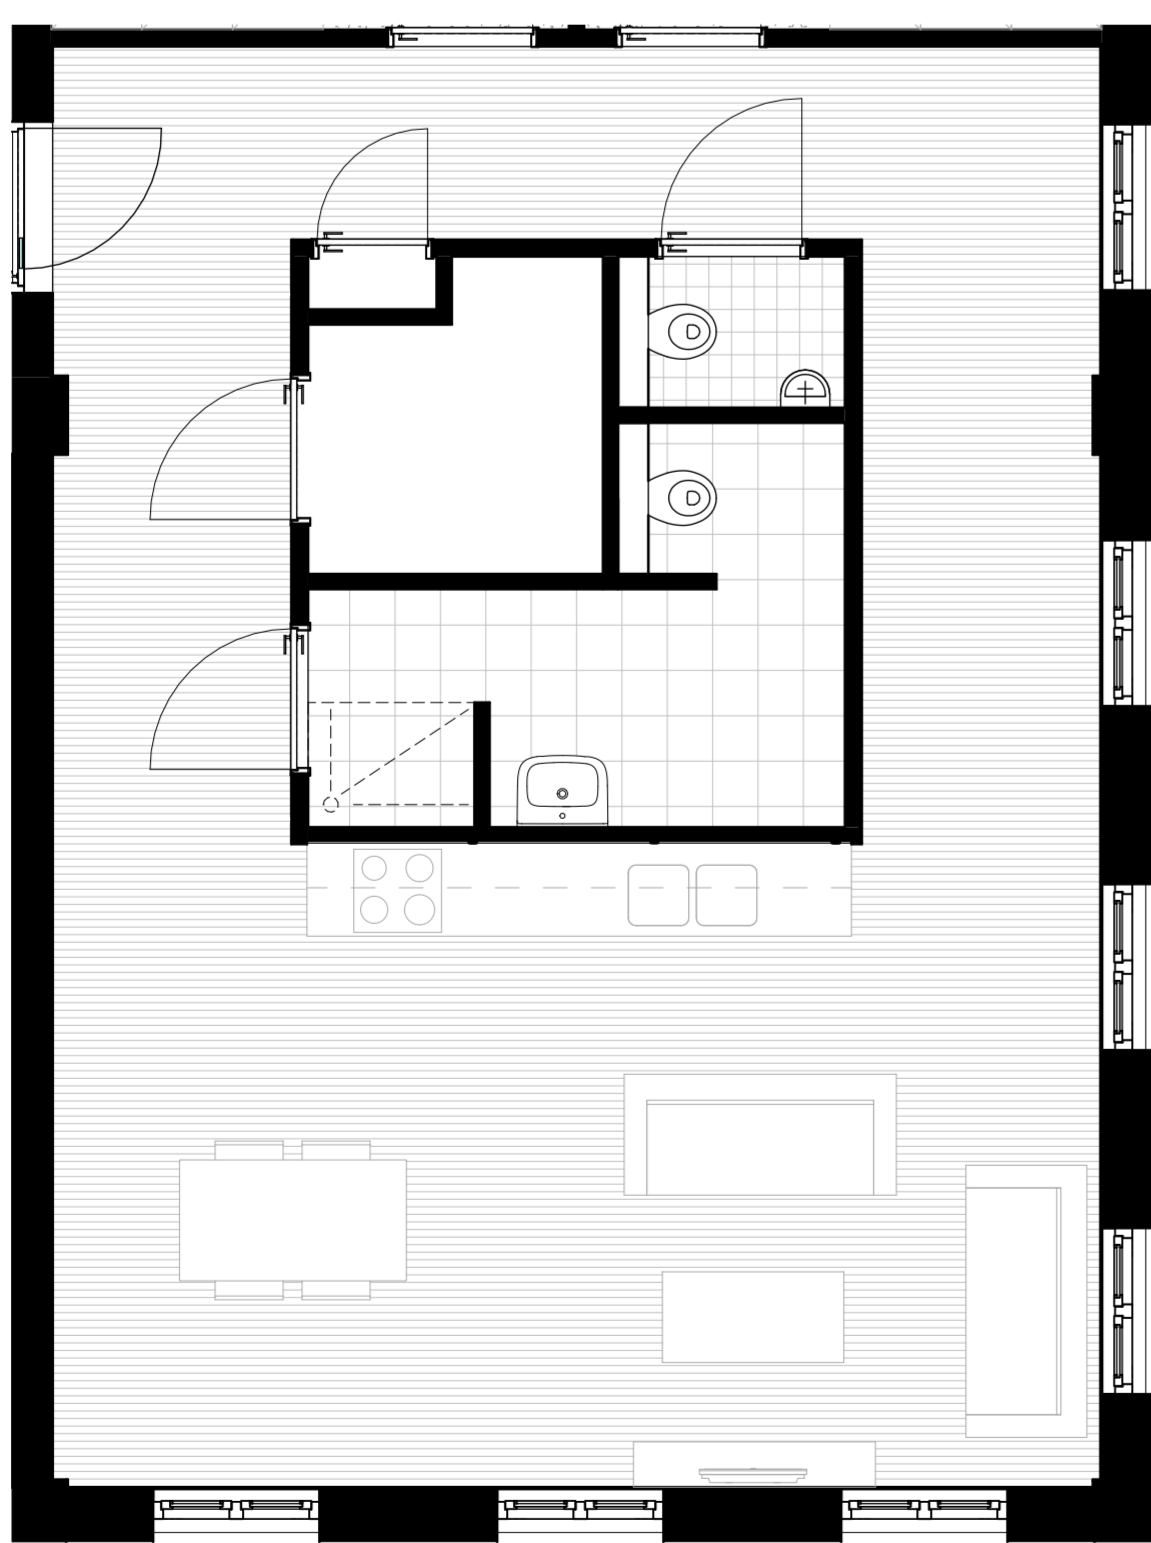

■ WANDUITSLAGEN | 1:50

MAX TANIS (1^E JAAR)

VENETIAANS PALAZZO

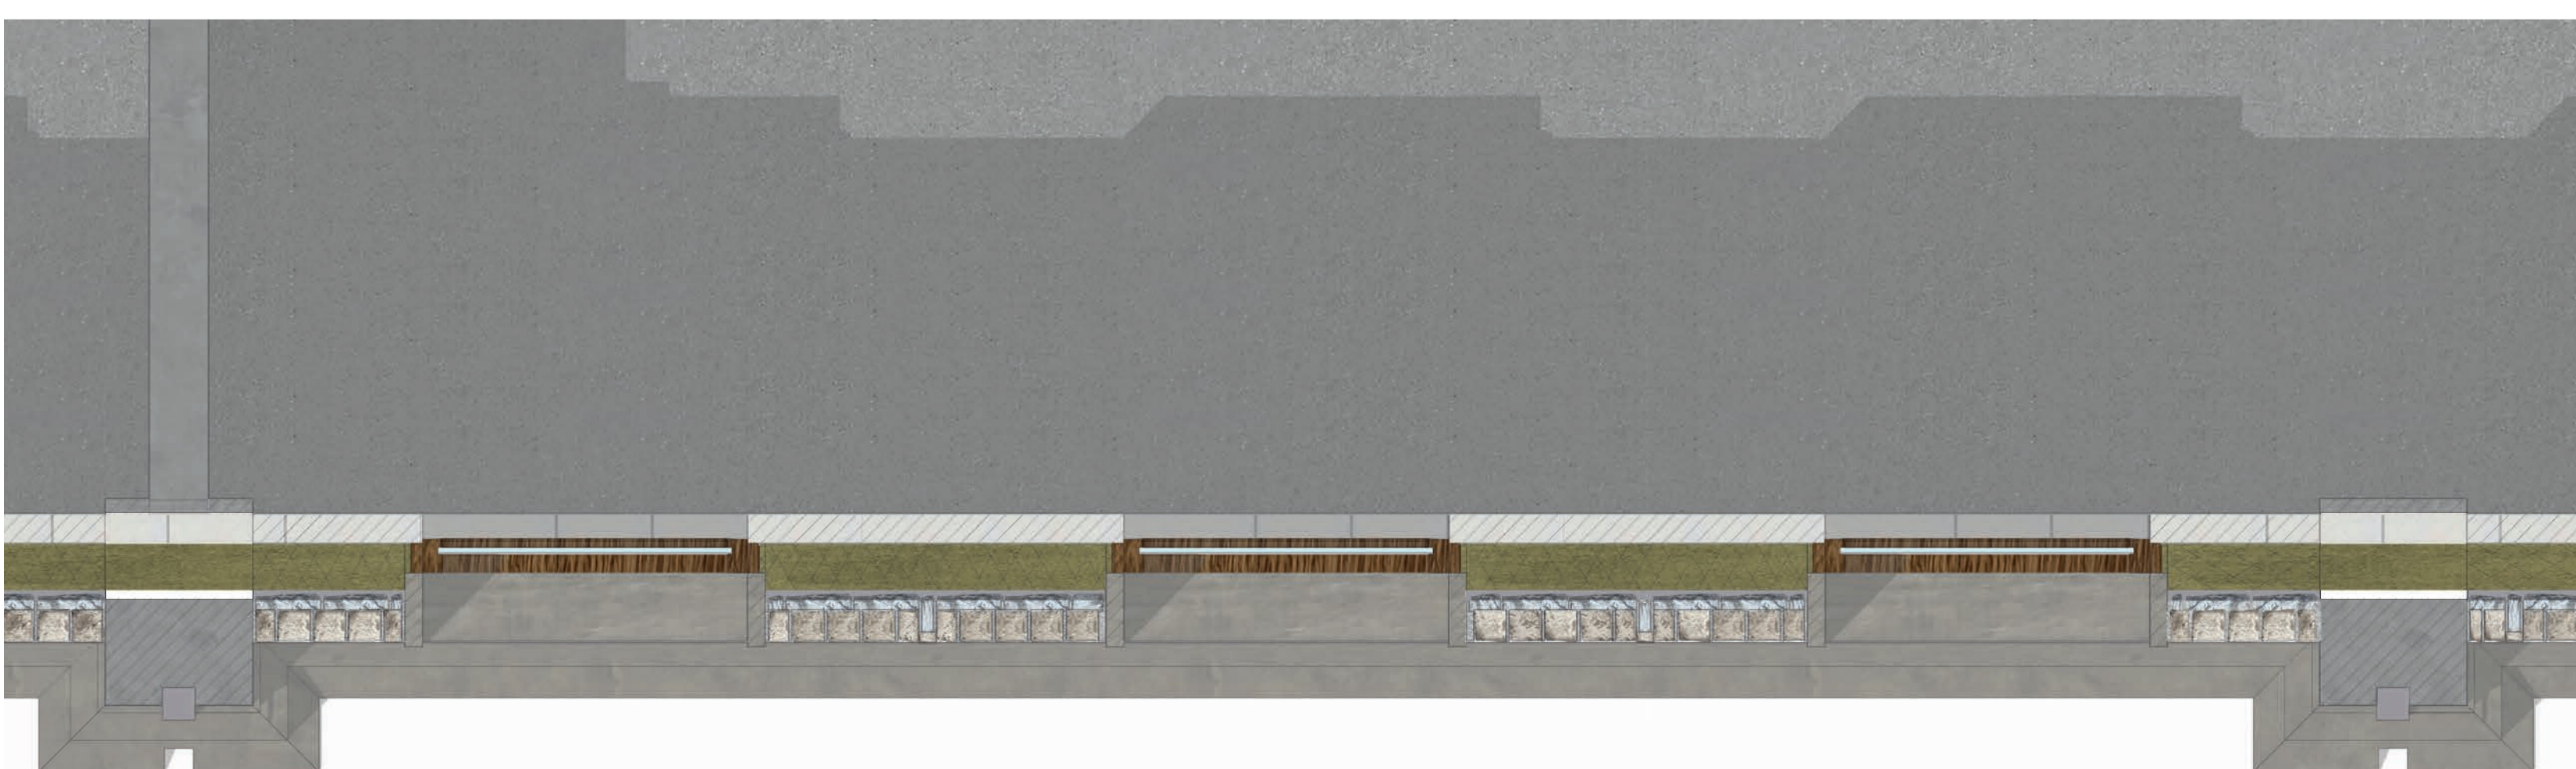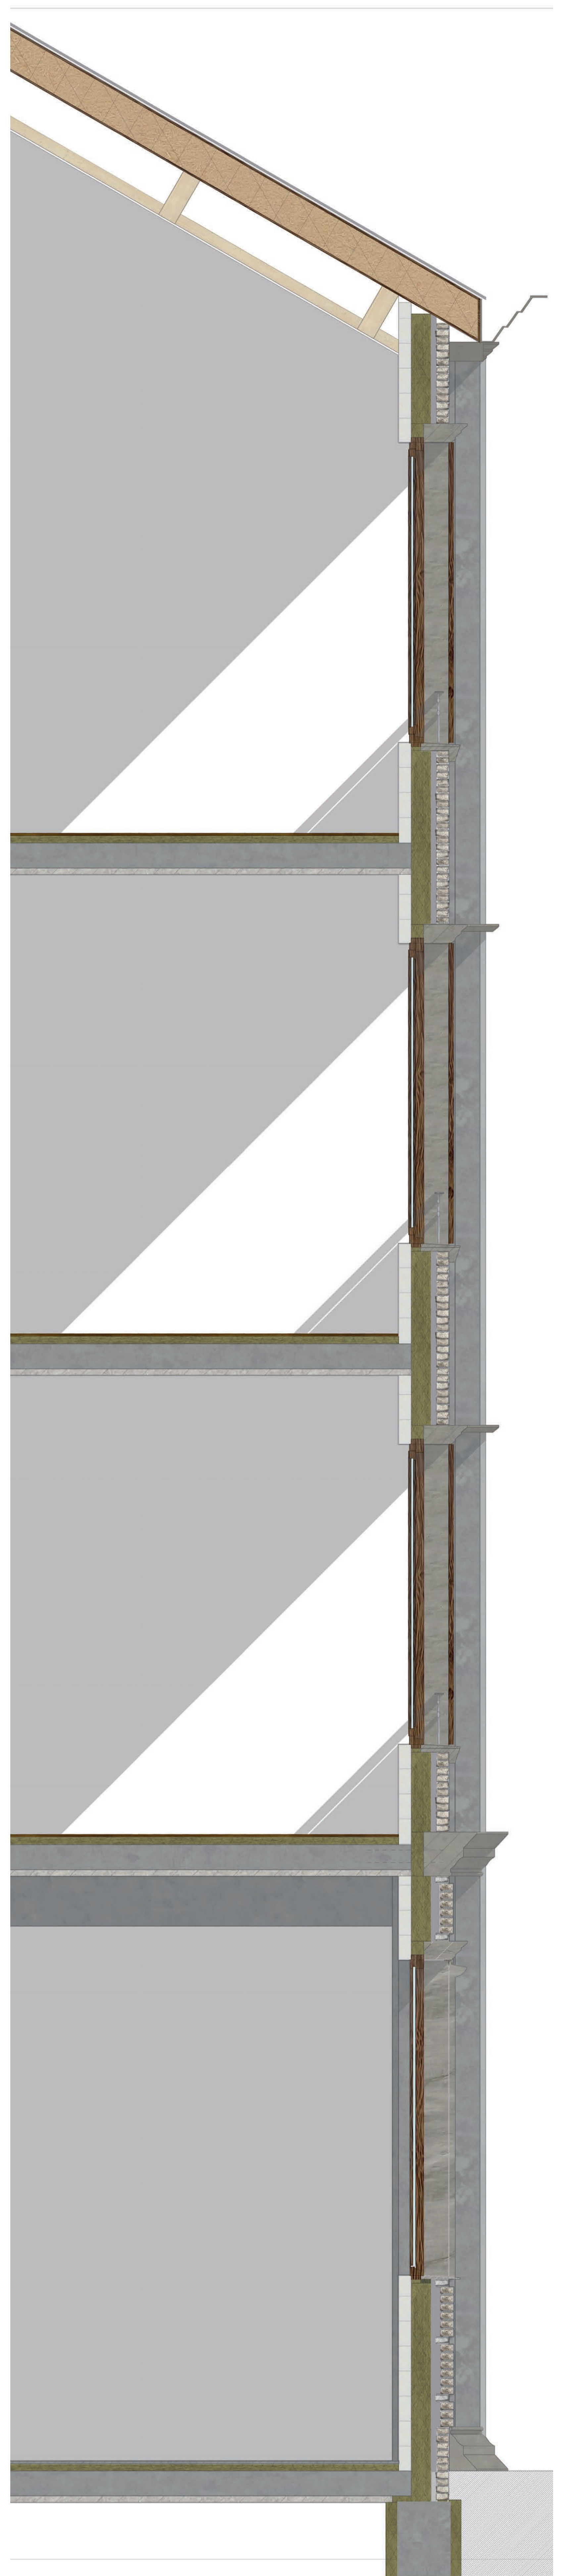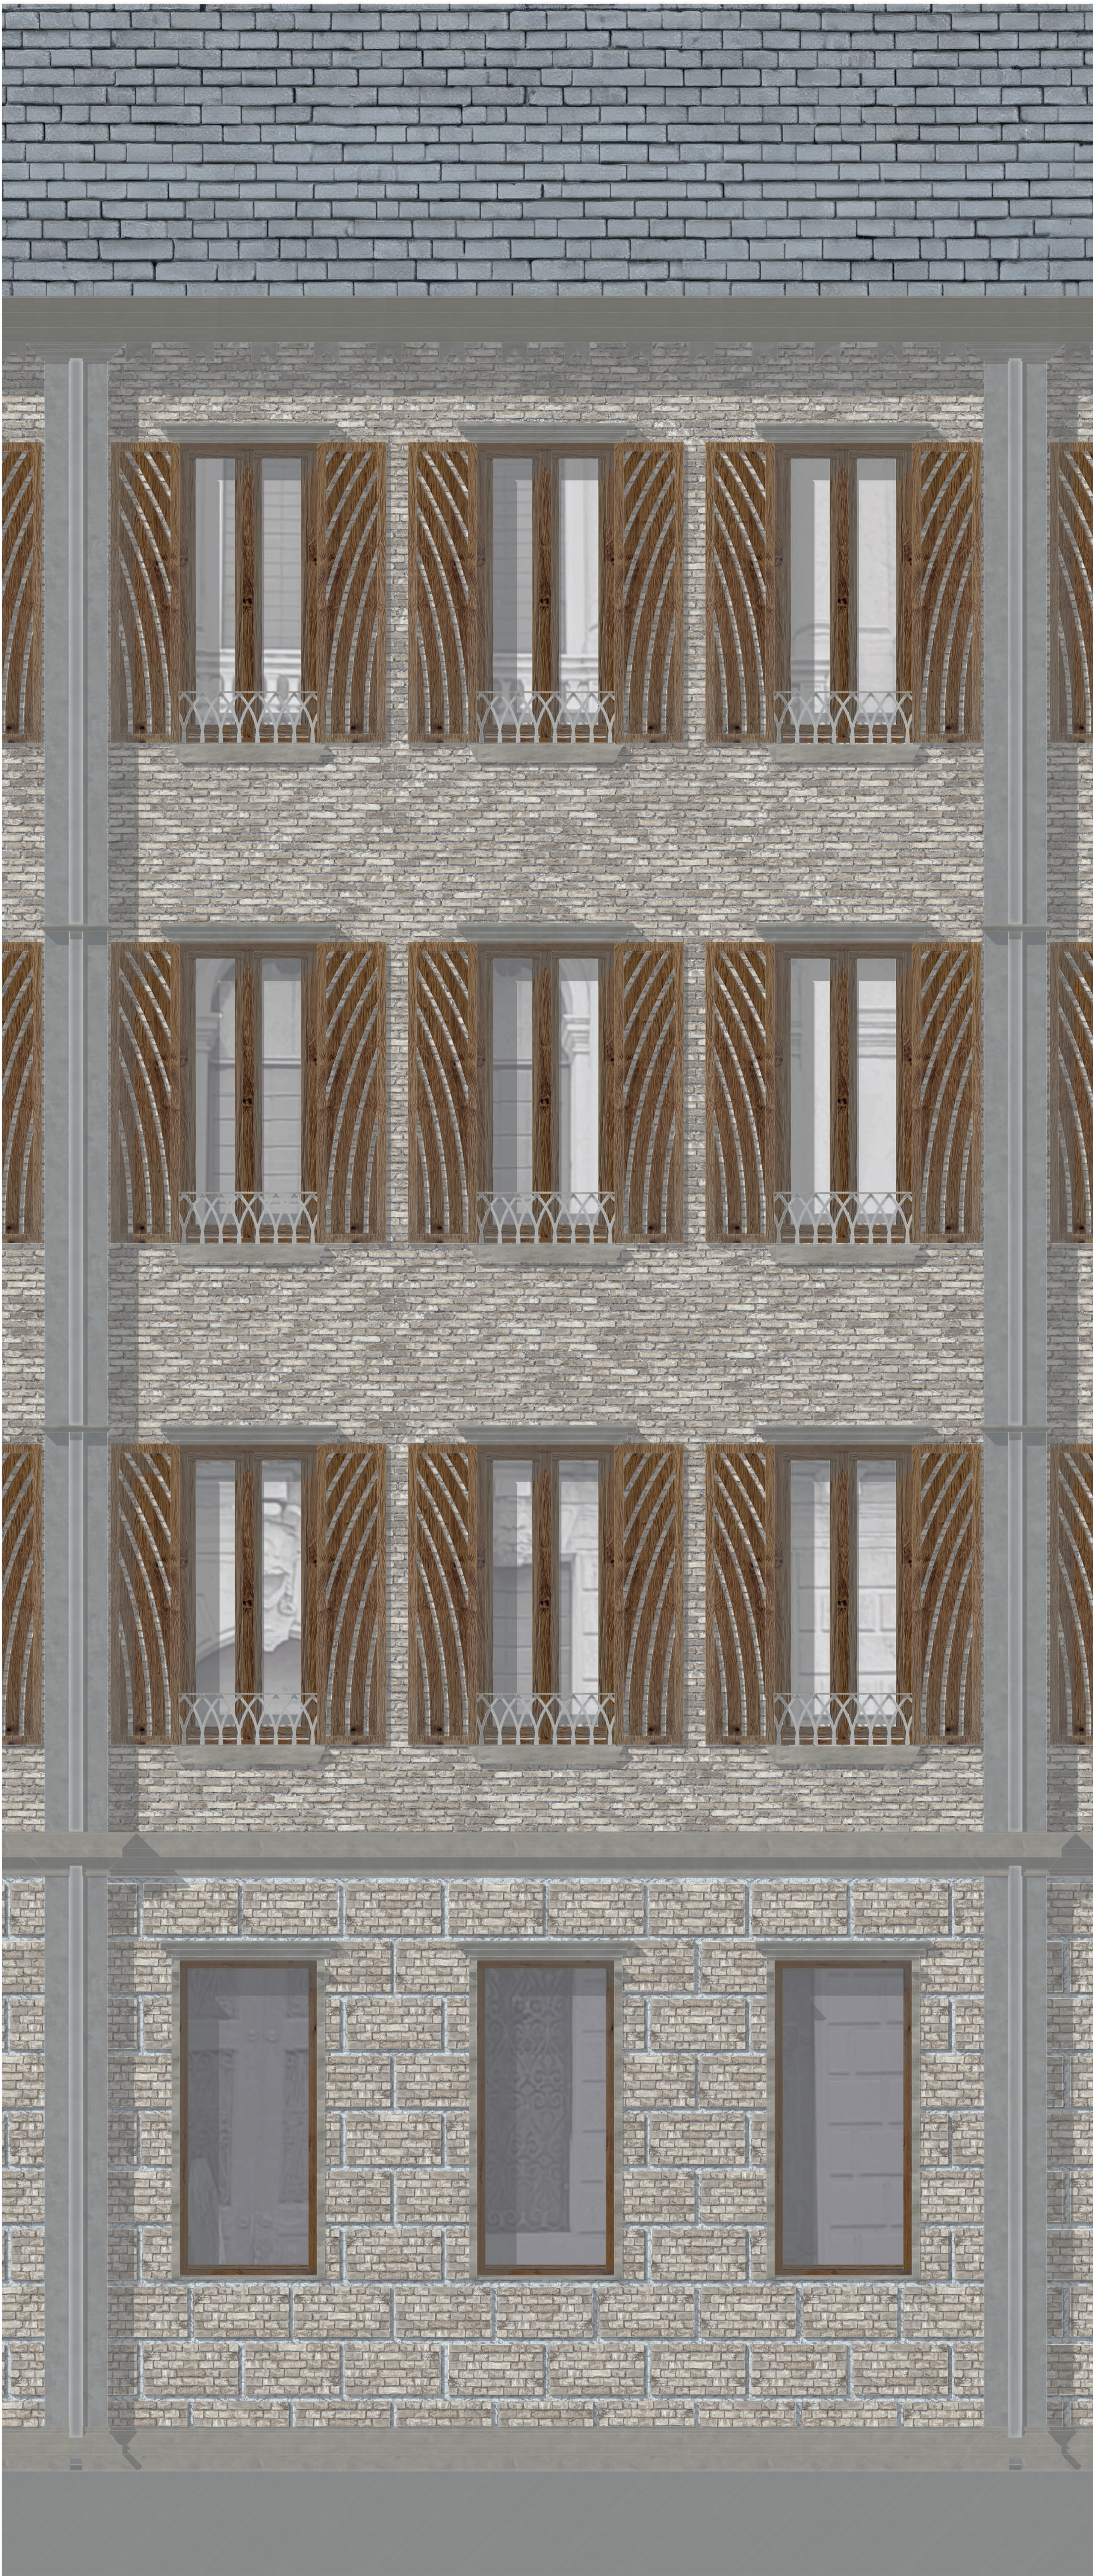

■ GEVELFRAGMENTEN | 1:20

MAX TANIS (1^E JAAR)