



DE EERSTE 'KLINKER' IS GELEGD!

HET CULTUURHUIS VAN MORGEN

Eindpresentatie studio 1  
Rico Lokker - 1076619



# Introductie

- Inspiratie voor interieurontwerp
  - *Excursie*
- Gevelfragment & interieurontwerp
- Maquette
  
- Aanpassingen op gebouwniveau





# Inspiratie

- Multifunctioneel gebruik
  - Breed programma
  - Verschillende type bezoekers
  - Tribunetrap
  - Voorzieningen
- Sfeerbepaling in interieur
  - Vast meubilair

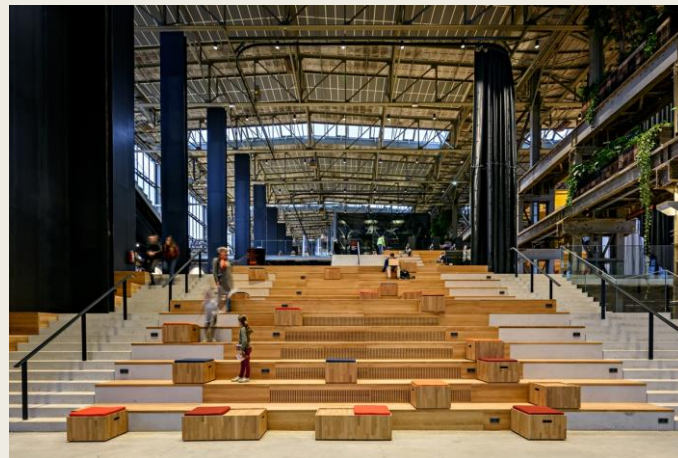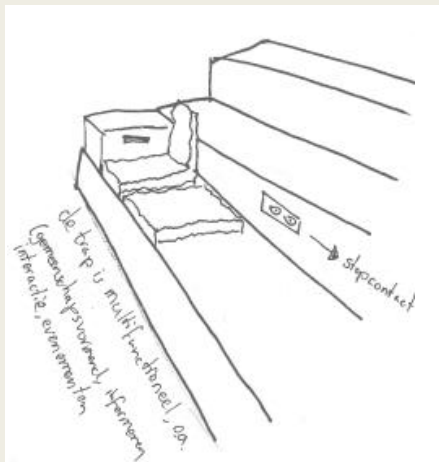


# Inspiratie

- Sfeerbepaling in interieur
  - Vast meubilair
  - Eenheid en detaillering
  - Voorzieningen
  - Rust

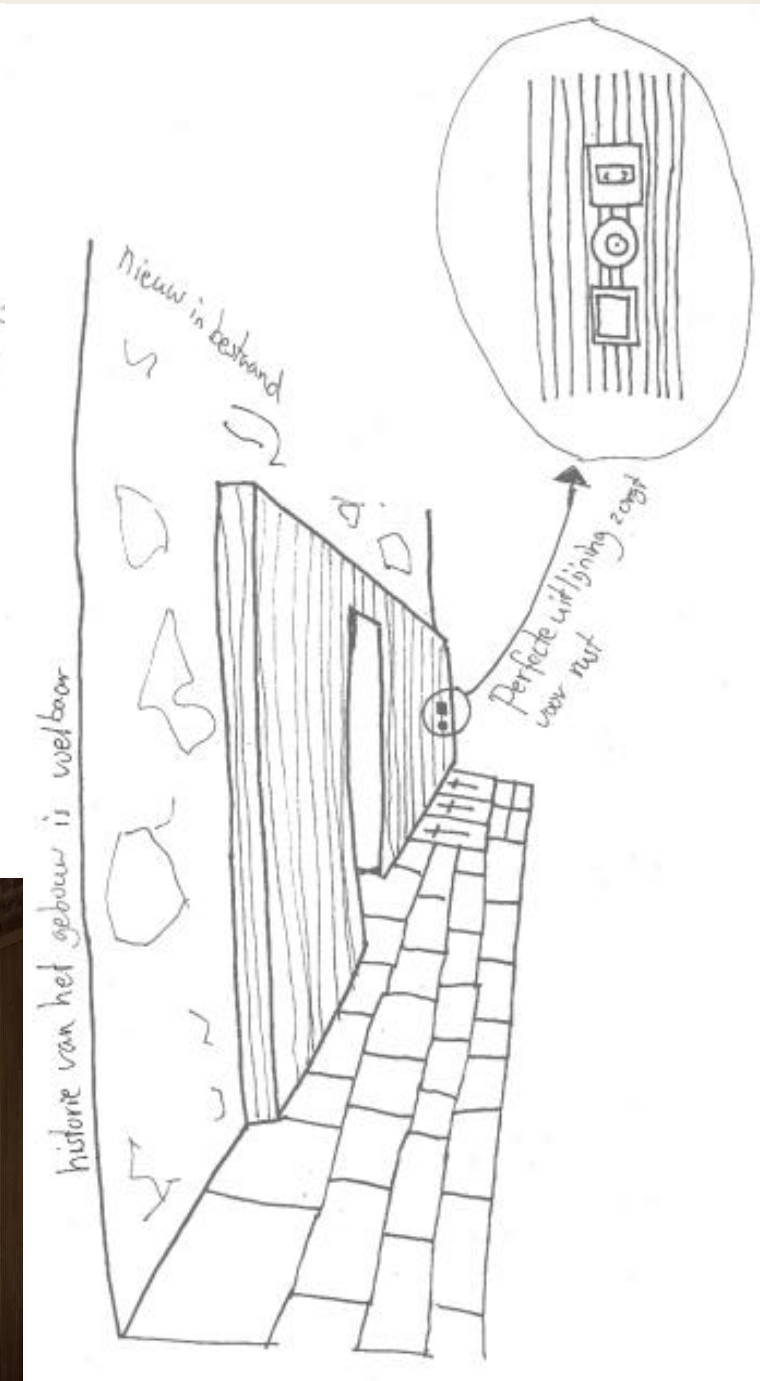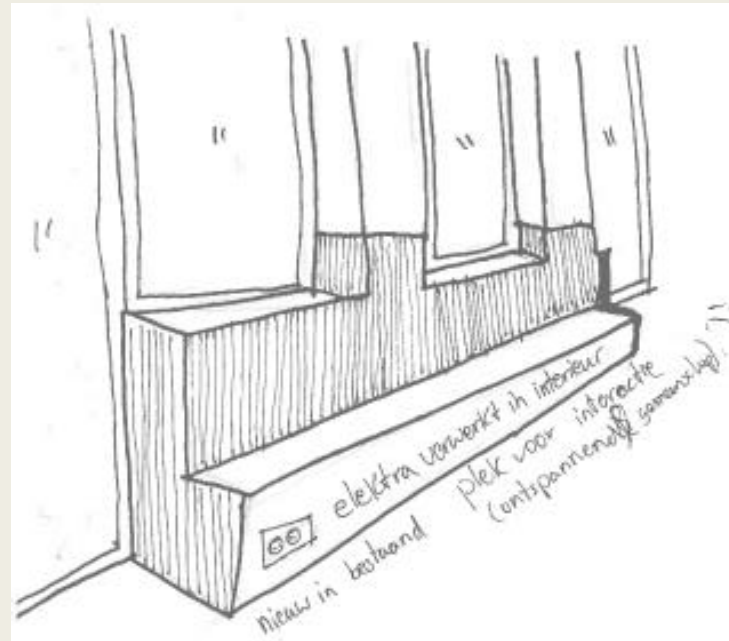


# Interieurontwerp


- Situering gebouw
  - Winkelstraat & marktplein
- Nieuwe entree
- Verbinding en relatie met andere gebouwfuncties
  - Shop-in-shop
  - 1<sup>e</sup> verdieping
  - Kids-bibliotheek

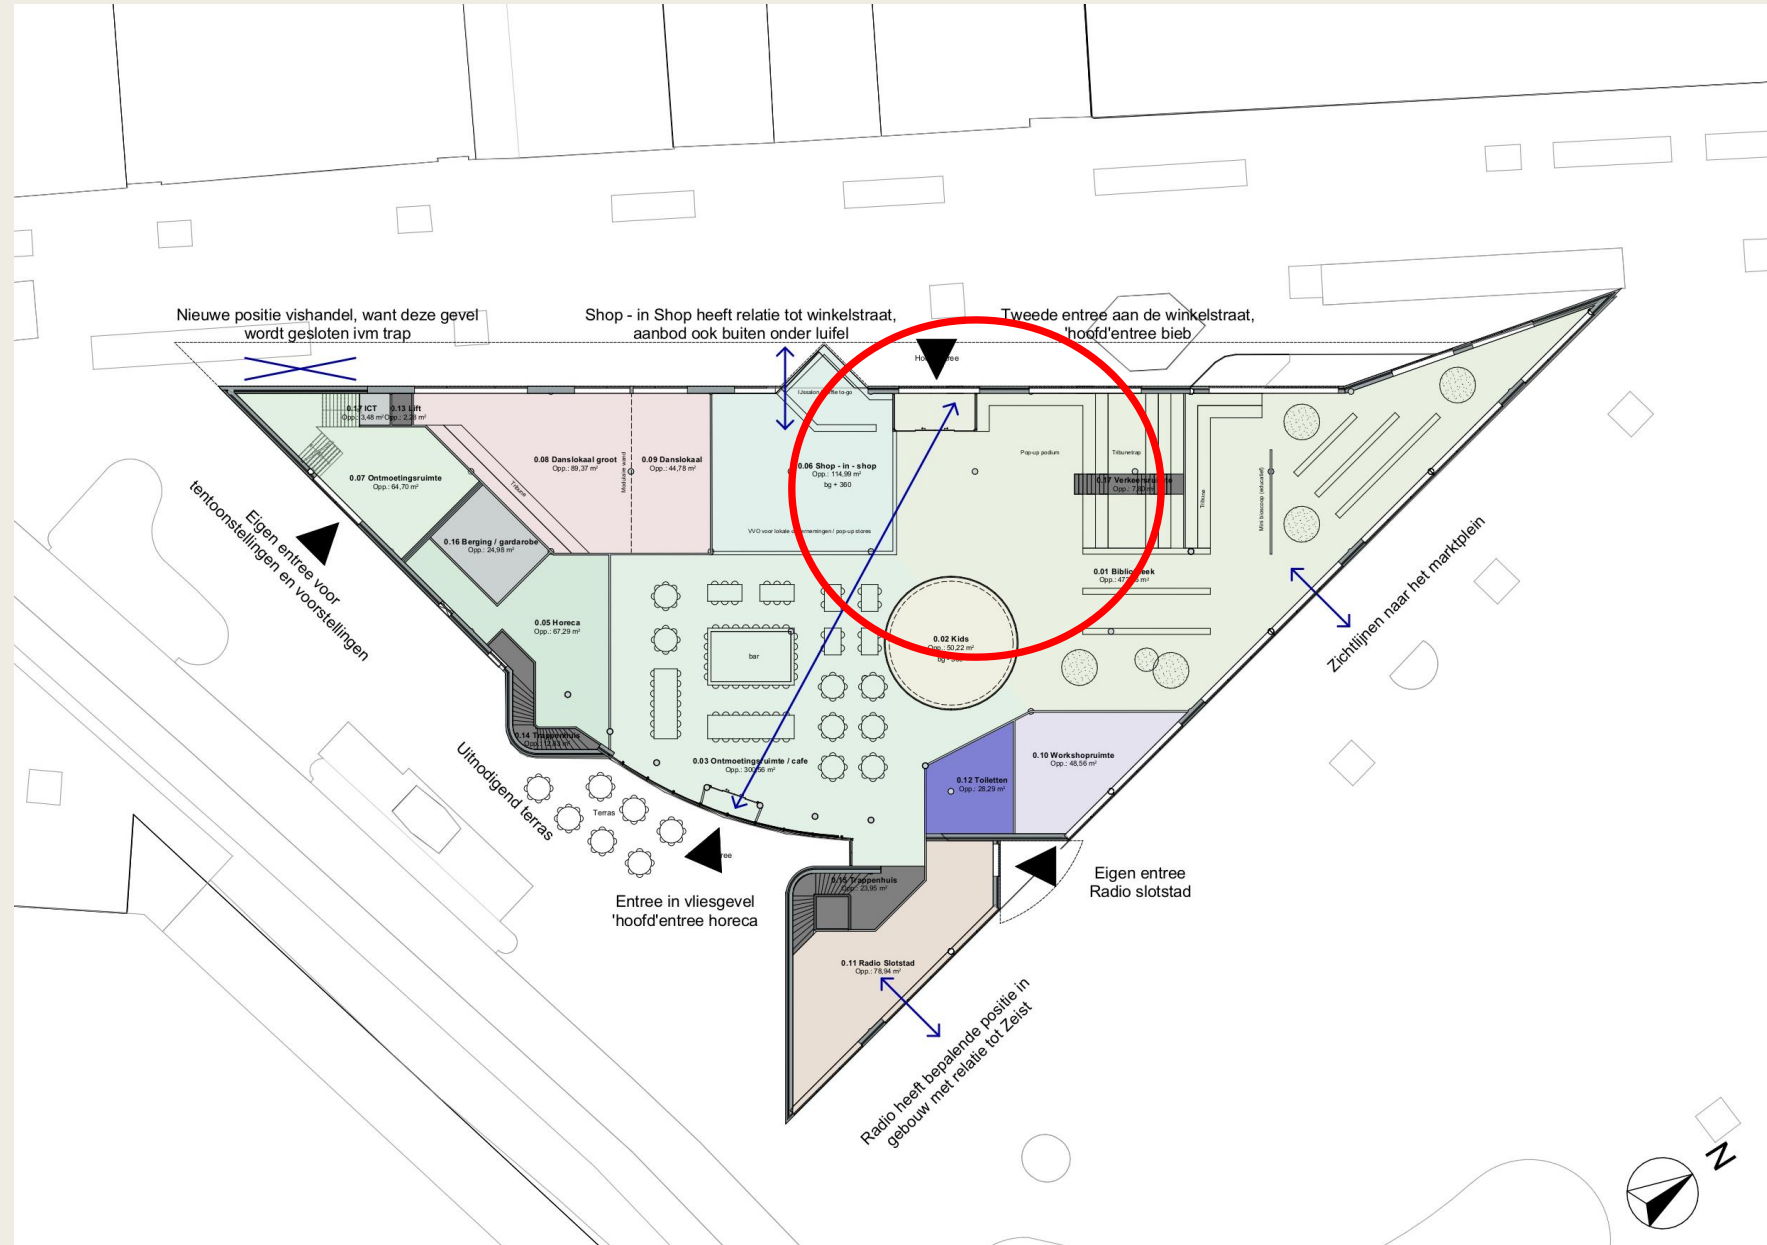

# Gevelfragment

- Gevelontwerp
  - *Nieuwe entree*
  - *Doortrekken erker*
  - *Verduurzaming*
- Elementen in de directe omgeving
  - *Luifel*
  - *Stucwerk gevel*
  - *Donkere kozijnen*

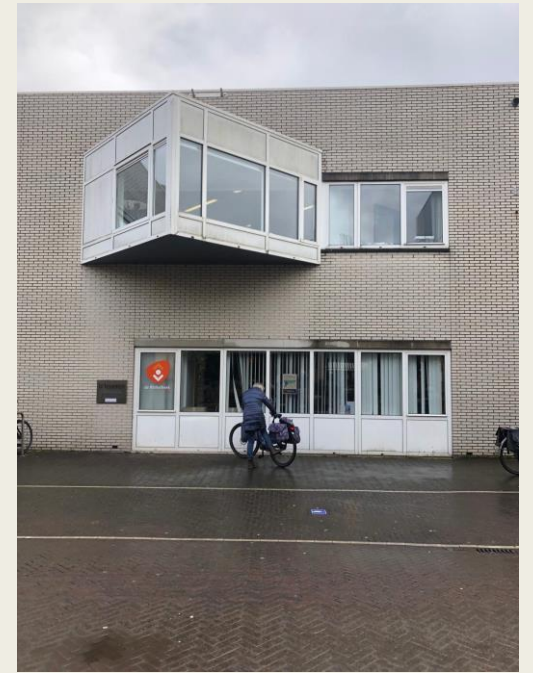

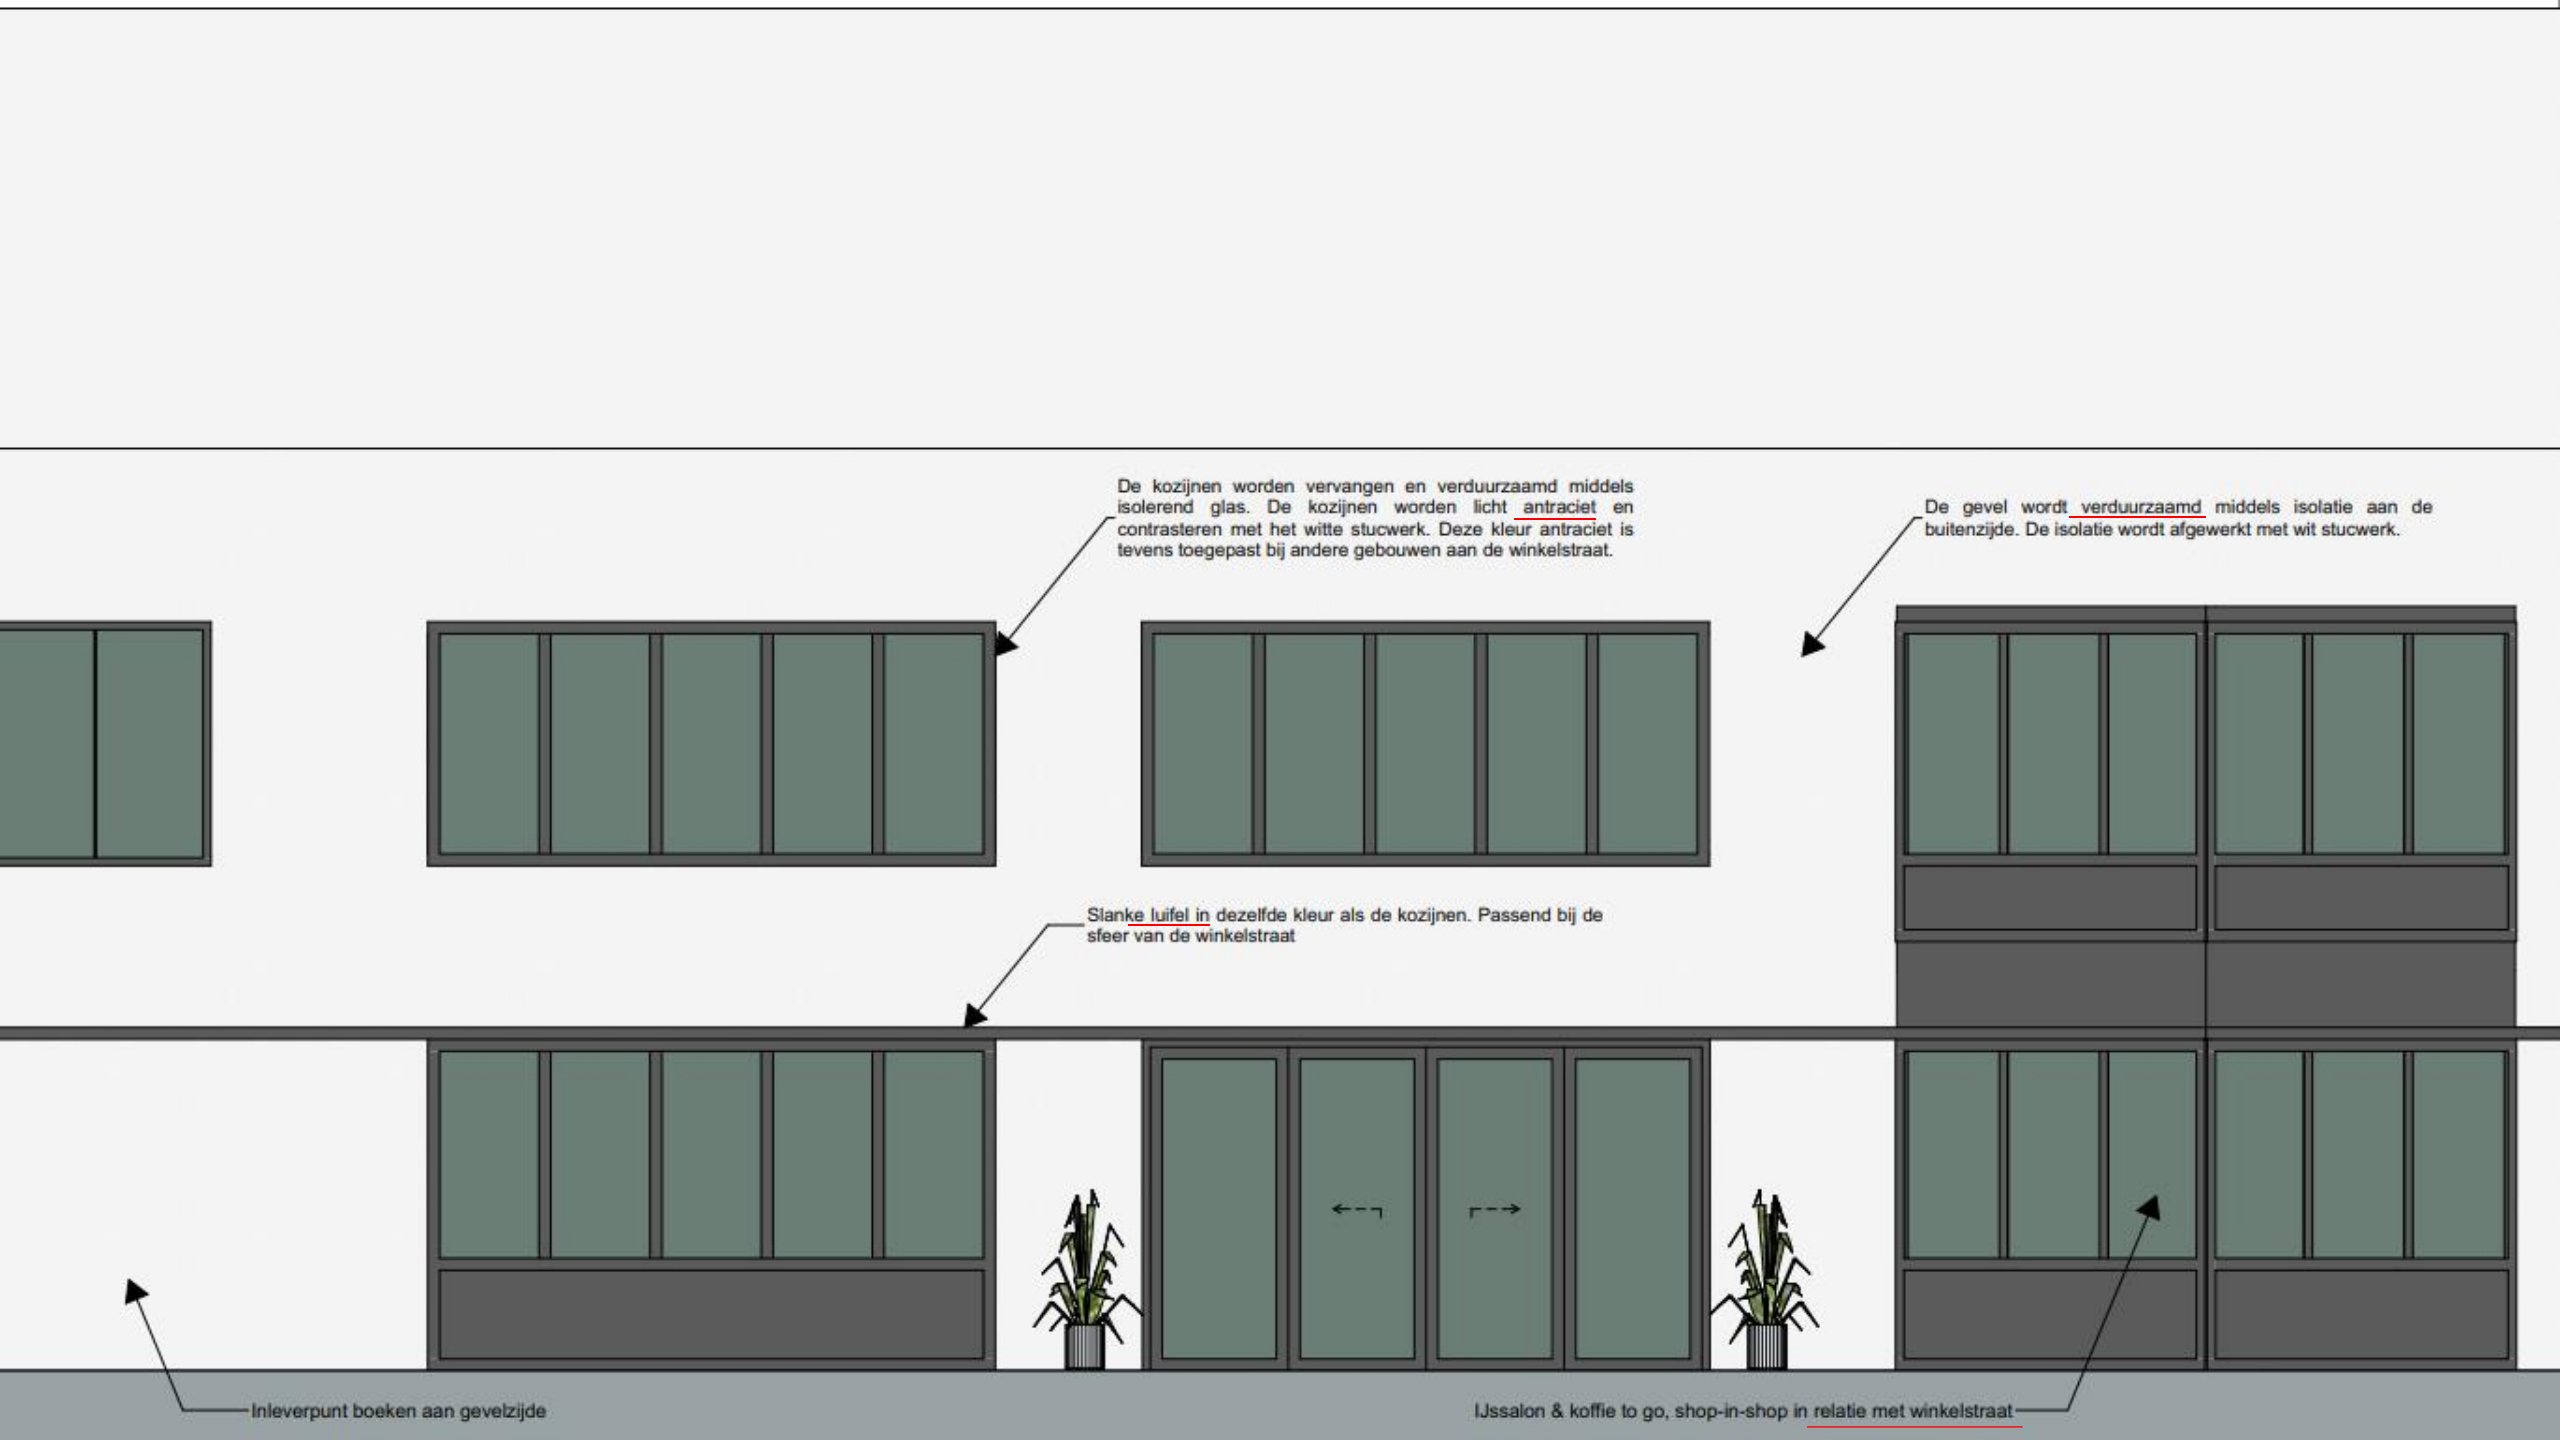

De kozijnen worden vervangen en verduurzaamd middels isolerend glas. De kozijnen worden licht antraciet en contrasteren met het witte stucwerk. Deze kleur antraciet is tevens toegepast bij andere gebouwen aan de winkelstraat.

De gevel wordt verduurzaamd middels isolatie aan de buitenzijde. De isolatie wordt afgewerkt met wit stucwerk.


Slanke luifel in dezelfde kleur als de kozijnen. Passend bij de sfeer van de winkelstraat

Inleverpunt boeken aan gevelzijde

IJssalon & koffie to go, shop-in-shop in relatie met winkelstraat

# Kernwaarden interieurontwerp





- Toestand na oplevering v/s toestand vandaag de dag
  - *Jan Rothuizen tekening*
- Interieurontwerp
  - *Terugbrengen van rust en overzicht in het gebouw*
  - *Ruimtelijk ogen*
  - *Plek voor ontmoeting & kennisdeling*
  - *Uitnodigen tot binnenkomen en ontdekken van het gebouw*

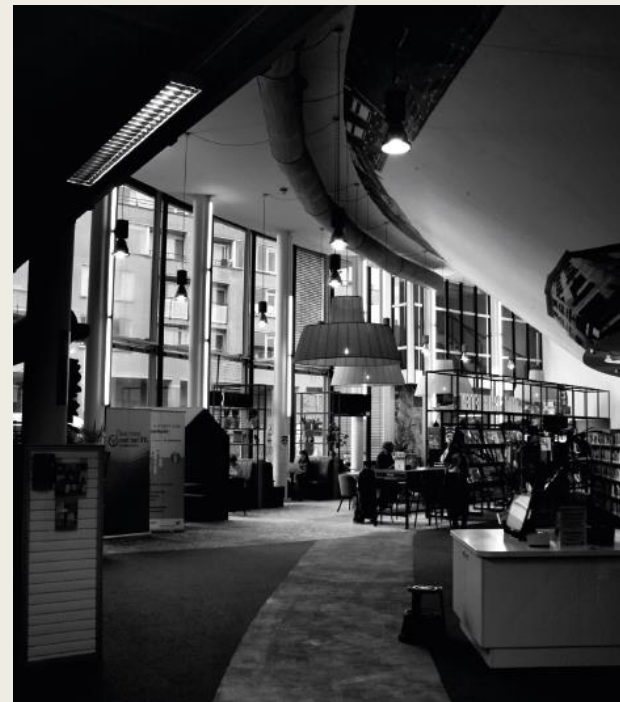





# Maquette

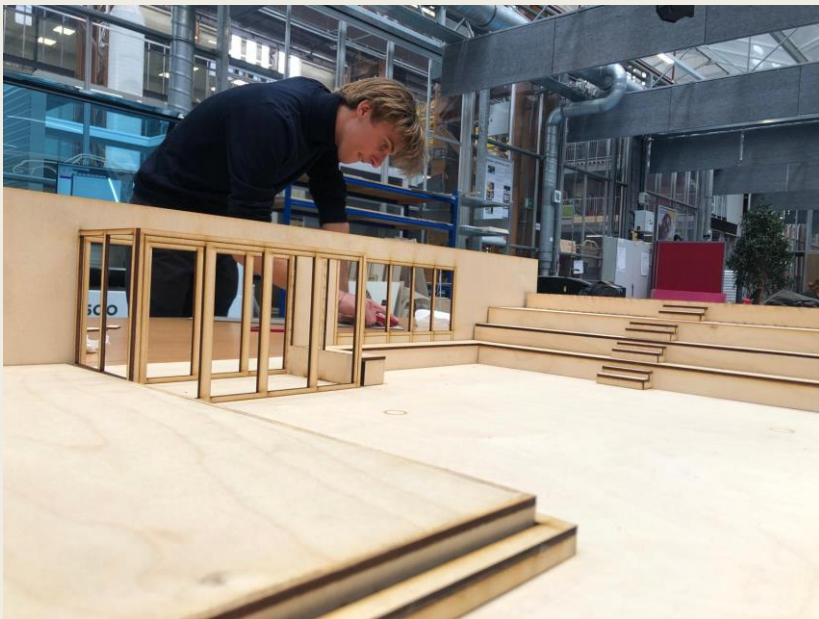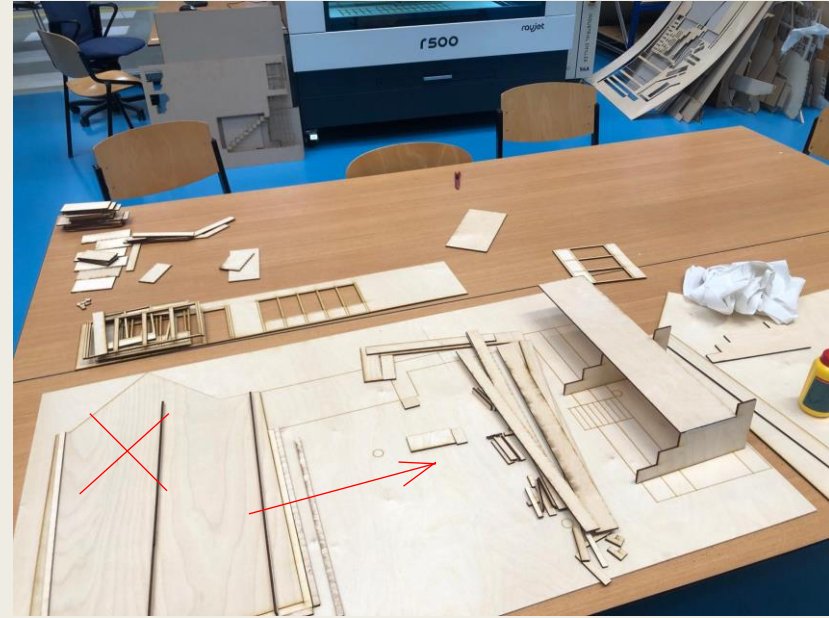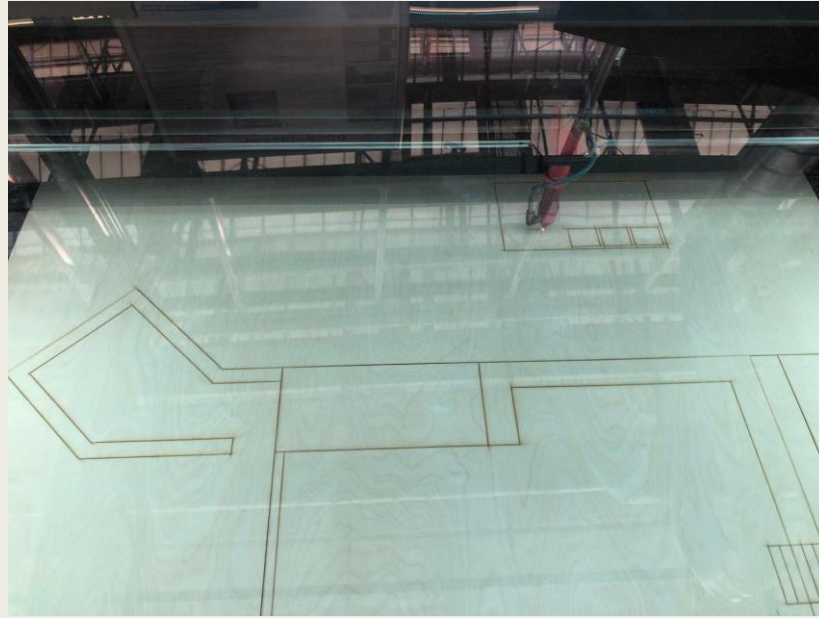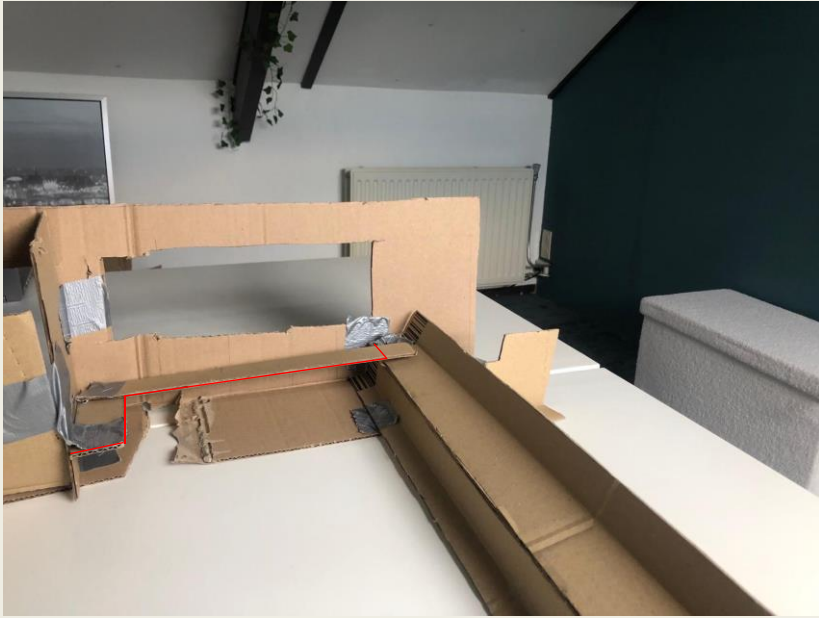

# Maquette

## ■ Proces maquette bouwen

- *Focus van uitwerking interieurontwerp is verschoven*
- *Compositie, o.a. door positie kolommen*
- *Verschillende elementen laten samenkomen*



# Maquette

- Compositie
- Gekozen foto?




# Maquette

- Relatie met inspiratie
  - *Vast meubilair*
  - *Multifunctionaliteit*
  - *Breed programma*



# Aanpassingen op gebouwniveau

- Behalve tribunetrap ook meerdere (kleinere) tribunes
  - *Educatieve bioscoop*
  - *Danslokaal*
  - *Innovatieplein*
- Minimale oppervlakte aan verkeersruimte
- Herziening 2<sup>e</sup> verdieping
  - *Muzieklokalen blijven zoals bestaand*
  - *Toevoeging van 'innovatieplein'*
  - *Minder oppervlakte voor VVO/kantoor*
  - *Gebouw is meer publiek toegankelijk*

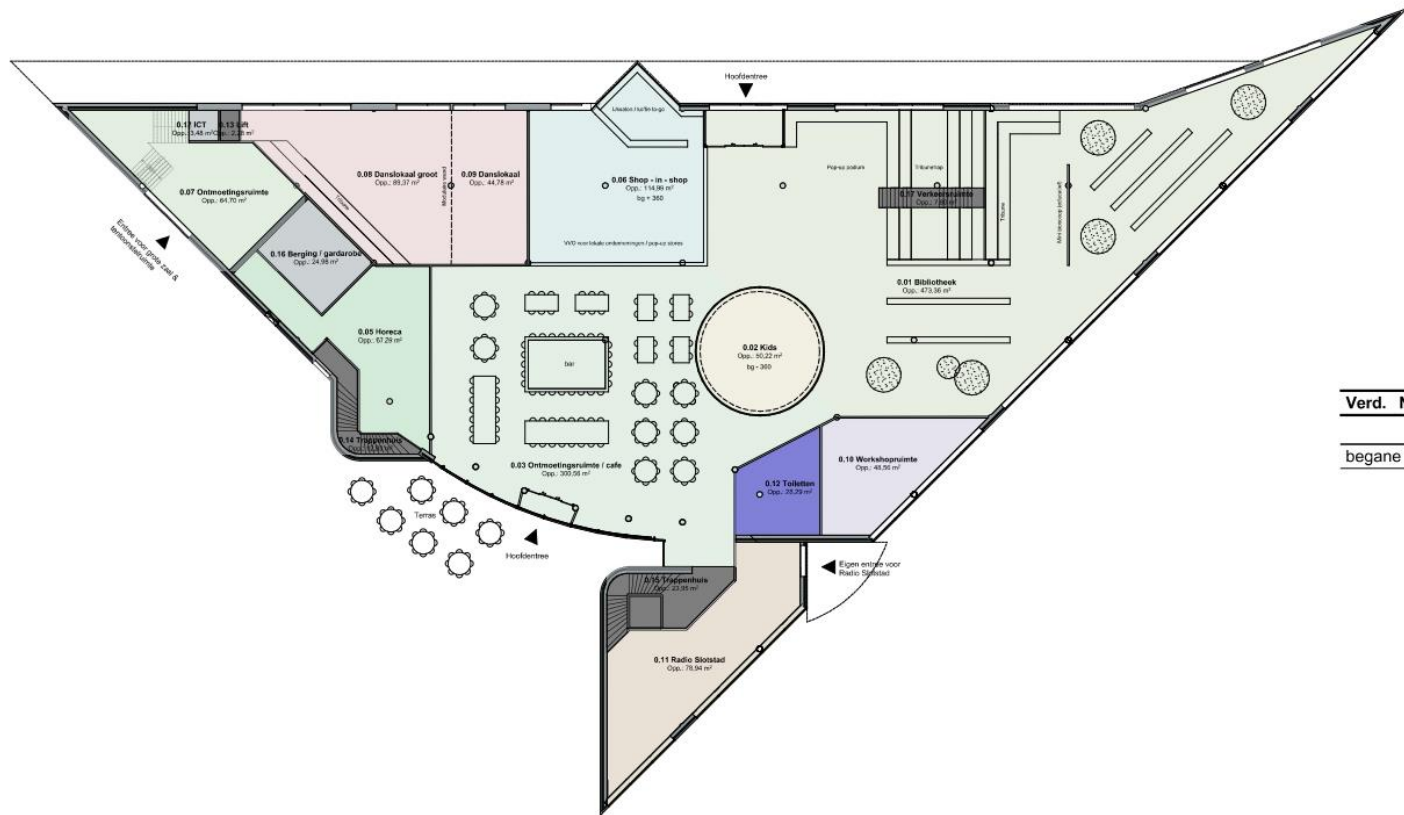

Verd. Nr.	Naam	Oppervlakte	Eenheid
-----------	------	-------------	---------

**begane grond**

0.01	Bibliotheek	473,36	m2
0.02	Kids	50,22	m2
0.03	Ontmoetingsruimte / cafe	300,56	m2
0.05	Horeca	67,29	m2
0.06	Shop - in - shop	114,99	m2
0.07	Ontmoetingsruimte	64,70	m2
0.08	Danslokaal groot	89,37	m2
0.09	Danslokaal	44,78	m2
0.10	Workshopruimte	48,56	m2
0.11	Radio Slotstad	78,94	m2
0.12	Toiletten	28,29	m2
0.13	Lift	2,28	m2
0.14	Trappenhuis	12,83	m2
0.15	Trappenhuis	23,95	m2
0.16	Berging / garderobe	24,98	m2
0.17	ICT	3,48	m2
0.17	Verkeersruimte	7,80	m2




1076619 Rico Lokker

Begane grond

fase VO  
 schaal 1:300  
 formaat A3

datum 14-06-2024  
 wijziging  
 status

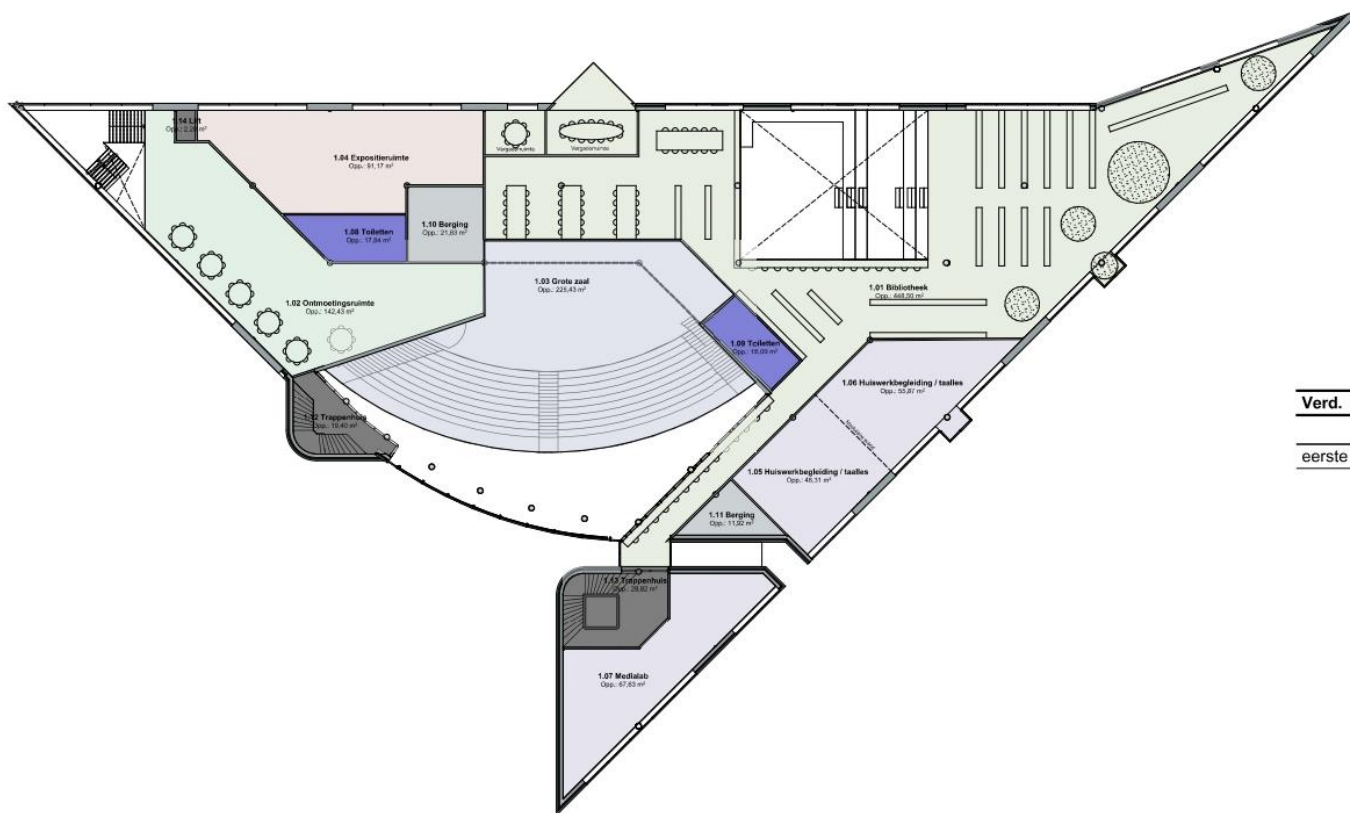

Verd. Nr.	Naam	Oppervlakte	Eenheid
-----------	------	-------------	---------

eerste verdieping

1.01	Bibliotheek	448,50	m2
1.02	Ontmoetingsruimte	142,43	m2
1.03	Grote zaal	225,43	m2
1.04	Expositieruimte	91,17	m2
1.05	Huiswerkbegeleiding / taalles	48,31	m2
1.06	Huiswerkbegeleiding / taalles	55,87	m2
1.07	Medialab	67,63	m2
1.08	Toiletten	17,84	m2
1.09	Toiletten	15,09	m2
1.10	Berging	21,83	m2
1.11	Berging	11,92	m2
1.12	Trappenhuis	19,40	m2
1.13	Trappenhuis	28,82	m2
1.14	Lift	2,28	m2




1076619 Rico Lokker

Eerste verdieping

fase VO  
 schaal 1:300, 1:1  
 formaat A3

datum 14-06-2024  
 wijziging  
 status



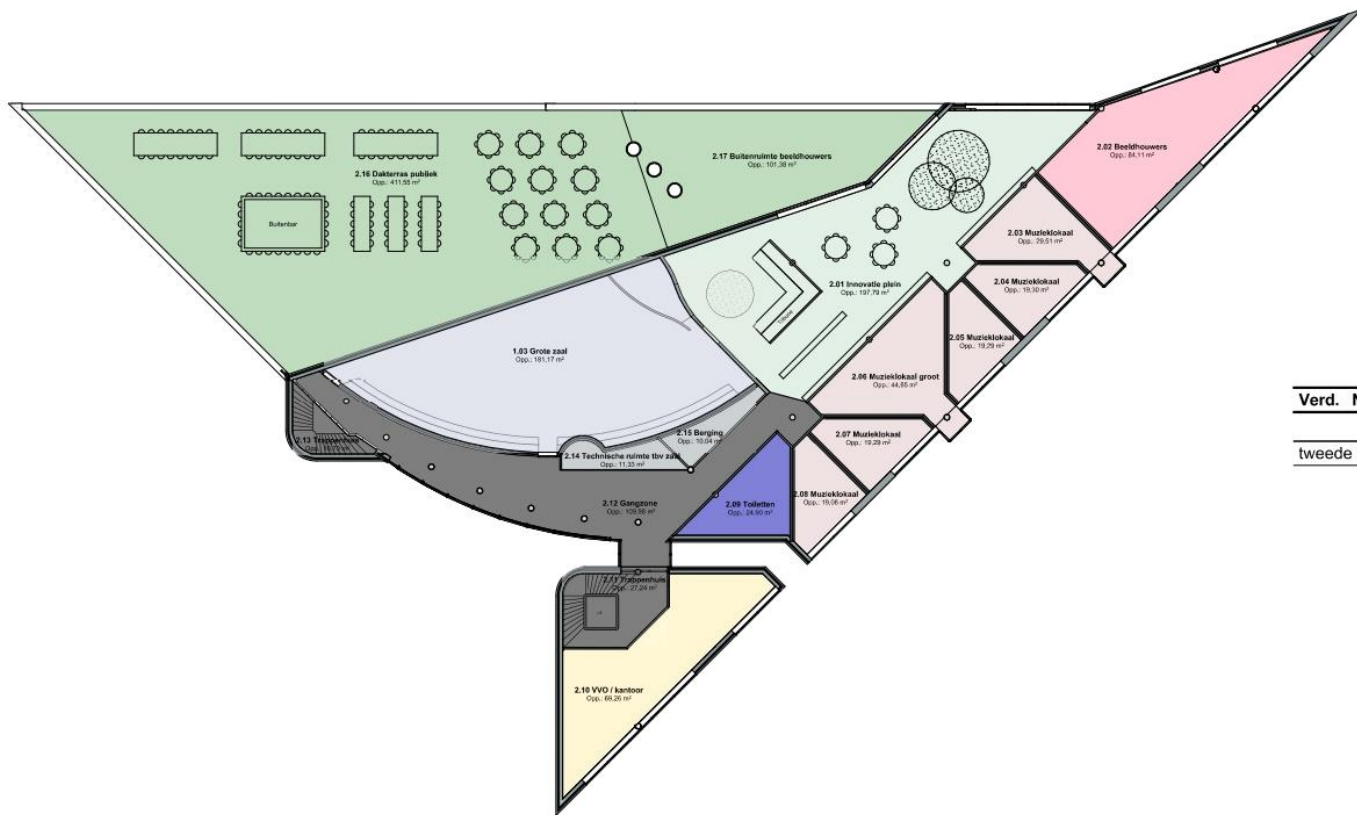

Verd. Nr.	Naam	Oppervlakte	Eenheid
-----------	------	-------------	---------

Verd. Nr.	Naam	Oppervlakte	Eenheid
<b>tweede verdieping</b>			
1.03	Grote zaal	181,17	m2
2.01	Innovatie plein	197,79	m2
2.02	Beeldhouders	84,11	m2
2.03	Muzieklokaal	29,51	m2
2.04	Muzieklokaal	19,30	m2
2.05	Muzieklokaal	19,29	m2
2.06	Muzieklokaal groot	44,65	m2
2.07	Muzieklokaal	19,29	m2
2.08	Muzieklokaal	19,06	m2
2.09	Toiletten	24,90	m2
2.10	VVO / kantoor	69,26	m2
2.11	Trappenhuis	27,24	m2
2.12	Gangzone	109,98	m2
2.13	Trappenhuis	10,70	m2
2.14	Technische ruimte tbv zaal	11,33	m2
2.15	Berging	10,04	m2
2.16	Dakterras publiek	411,55	m2
2.17	Buitenruimte beeldhouders	101,38	m2



1076619 Rico Lokker Tweede verdieping

fase VO datum 14-06-2024  
 schaal 1:300 wijziging  
 formaat A3 status