




LANGSDOORSNEDE | 1:50

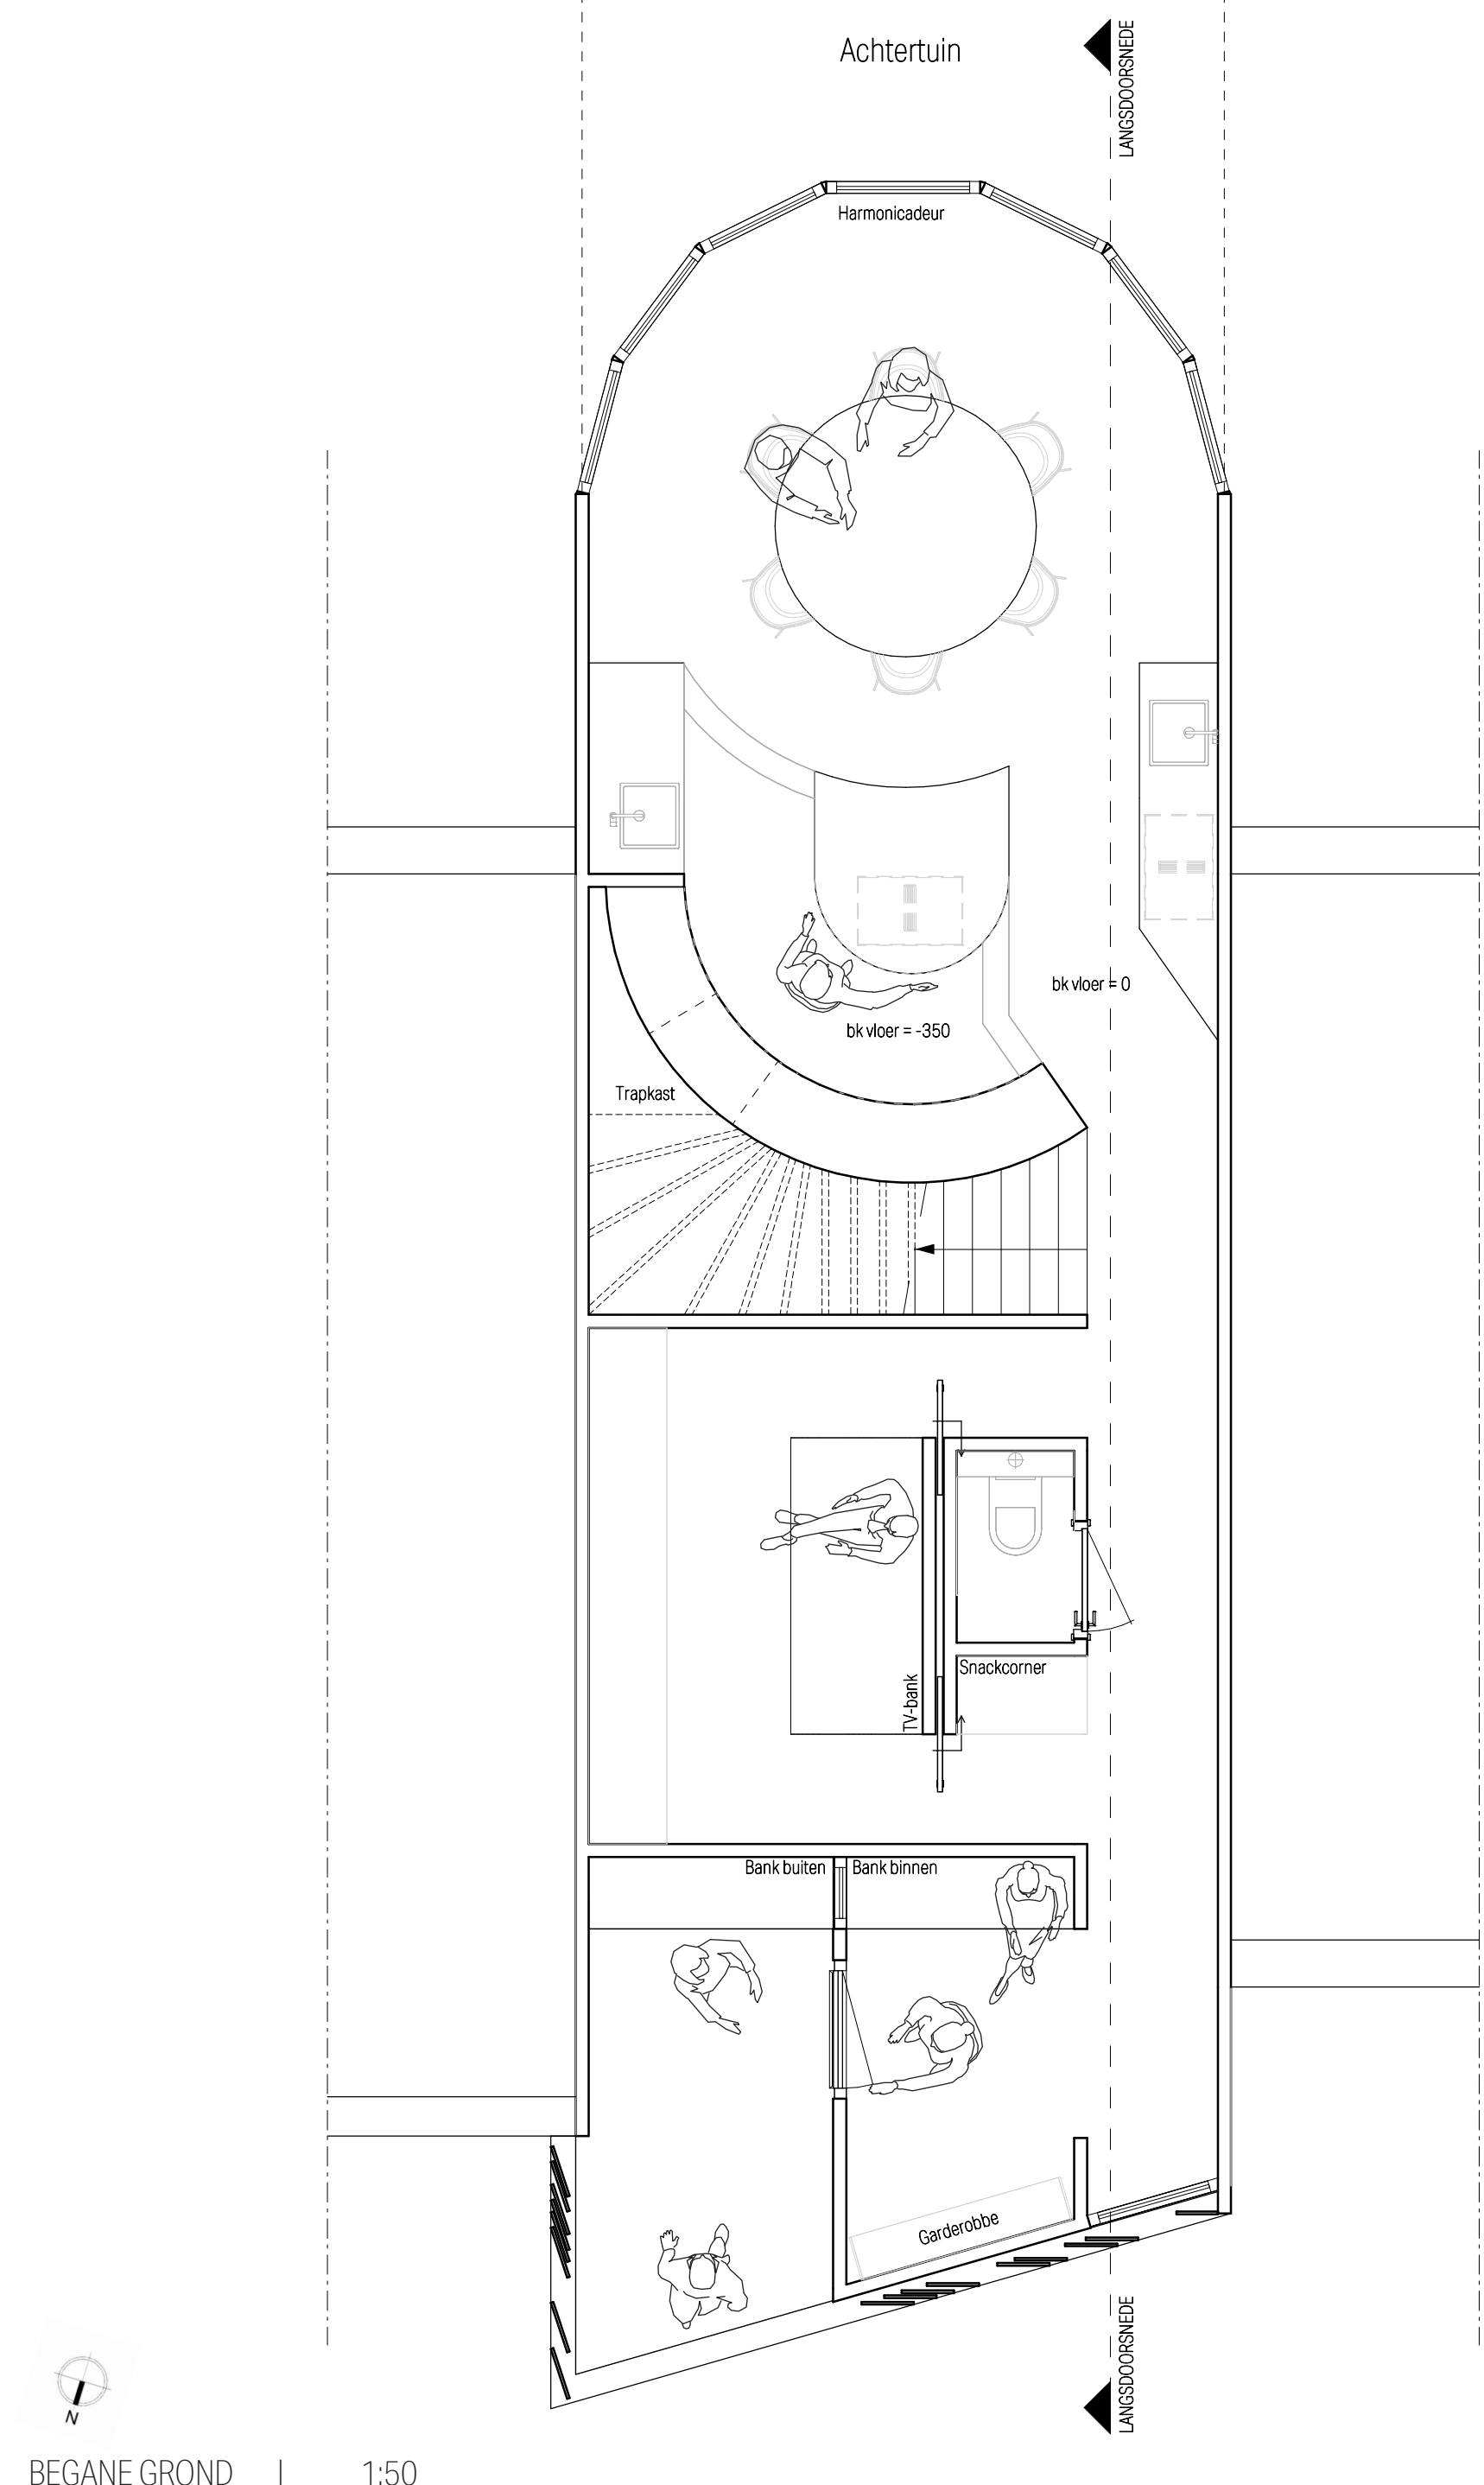

BEGANE GROND | 1:50

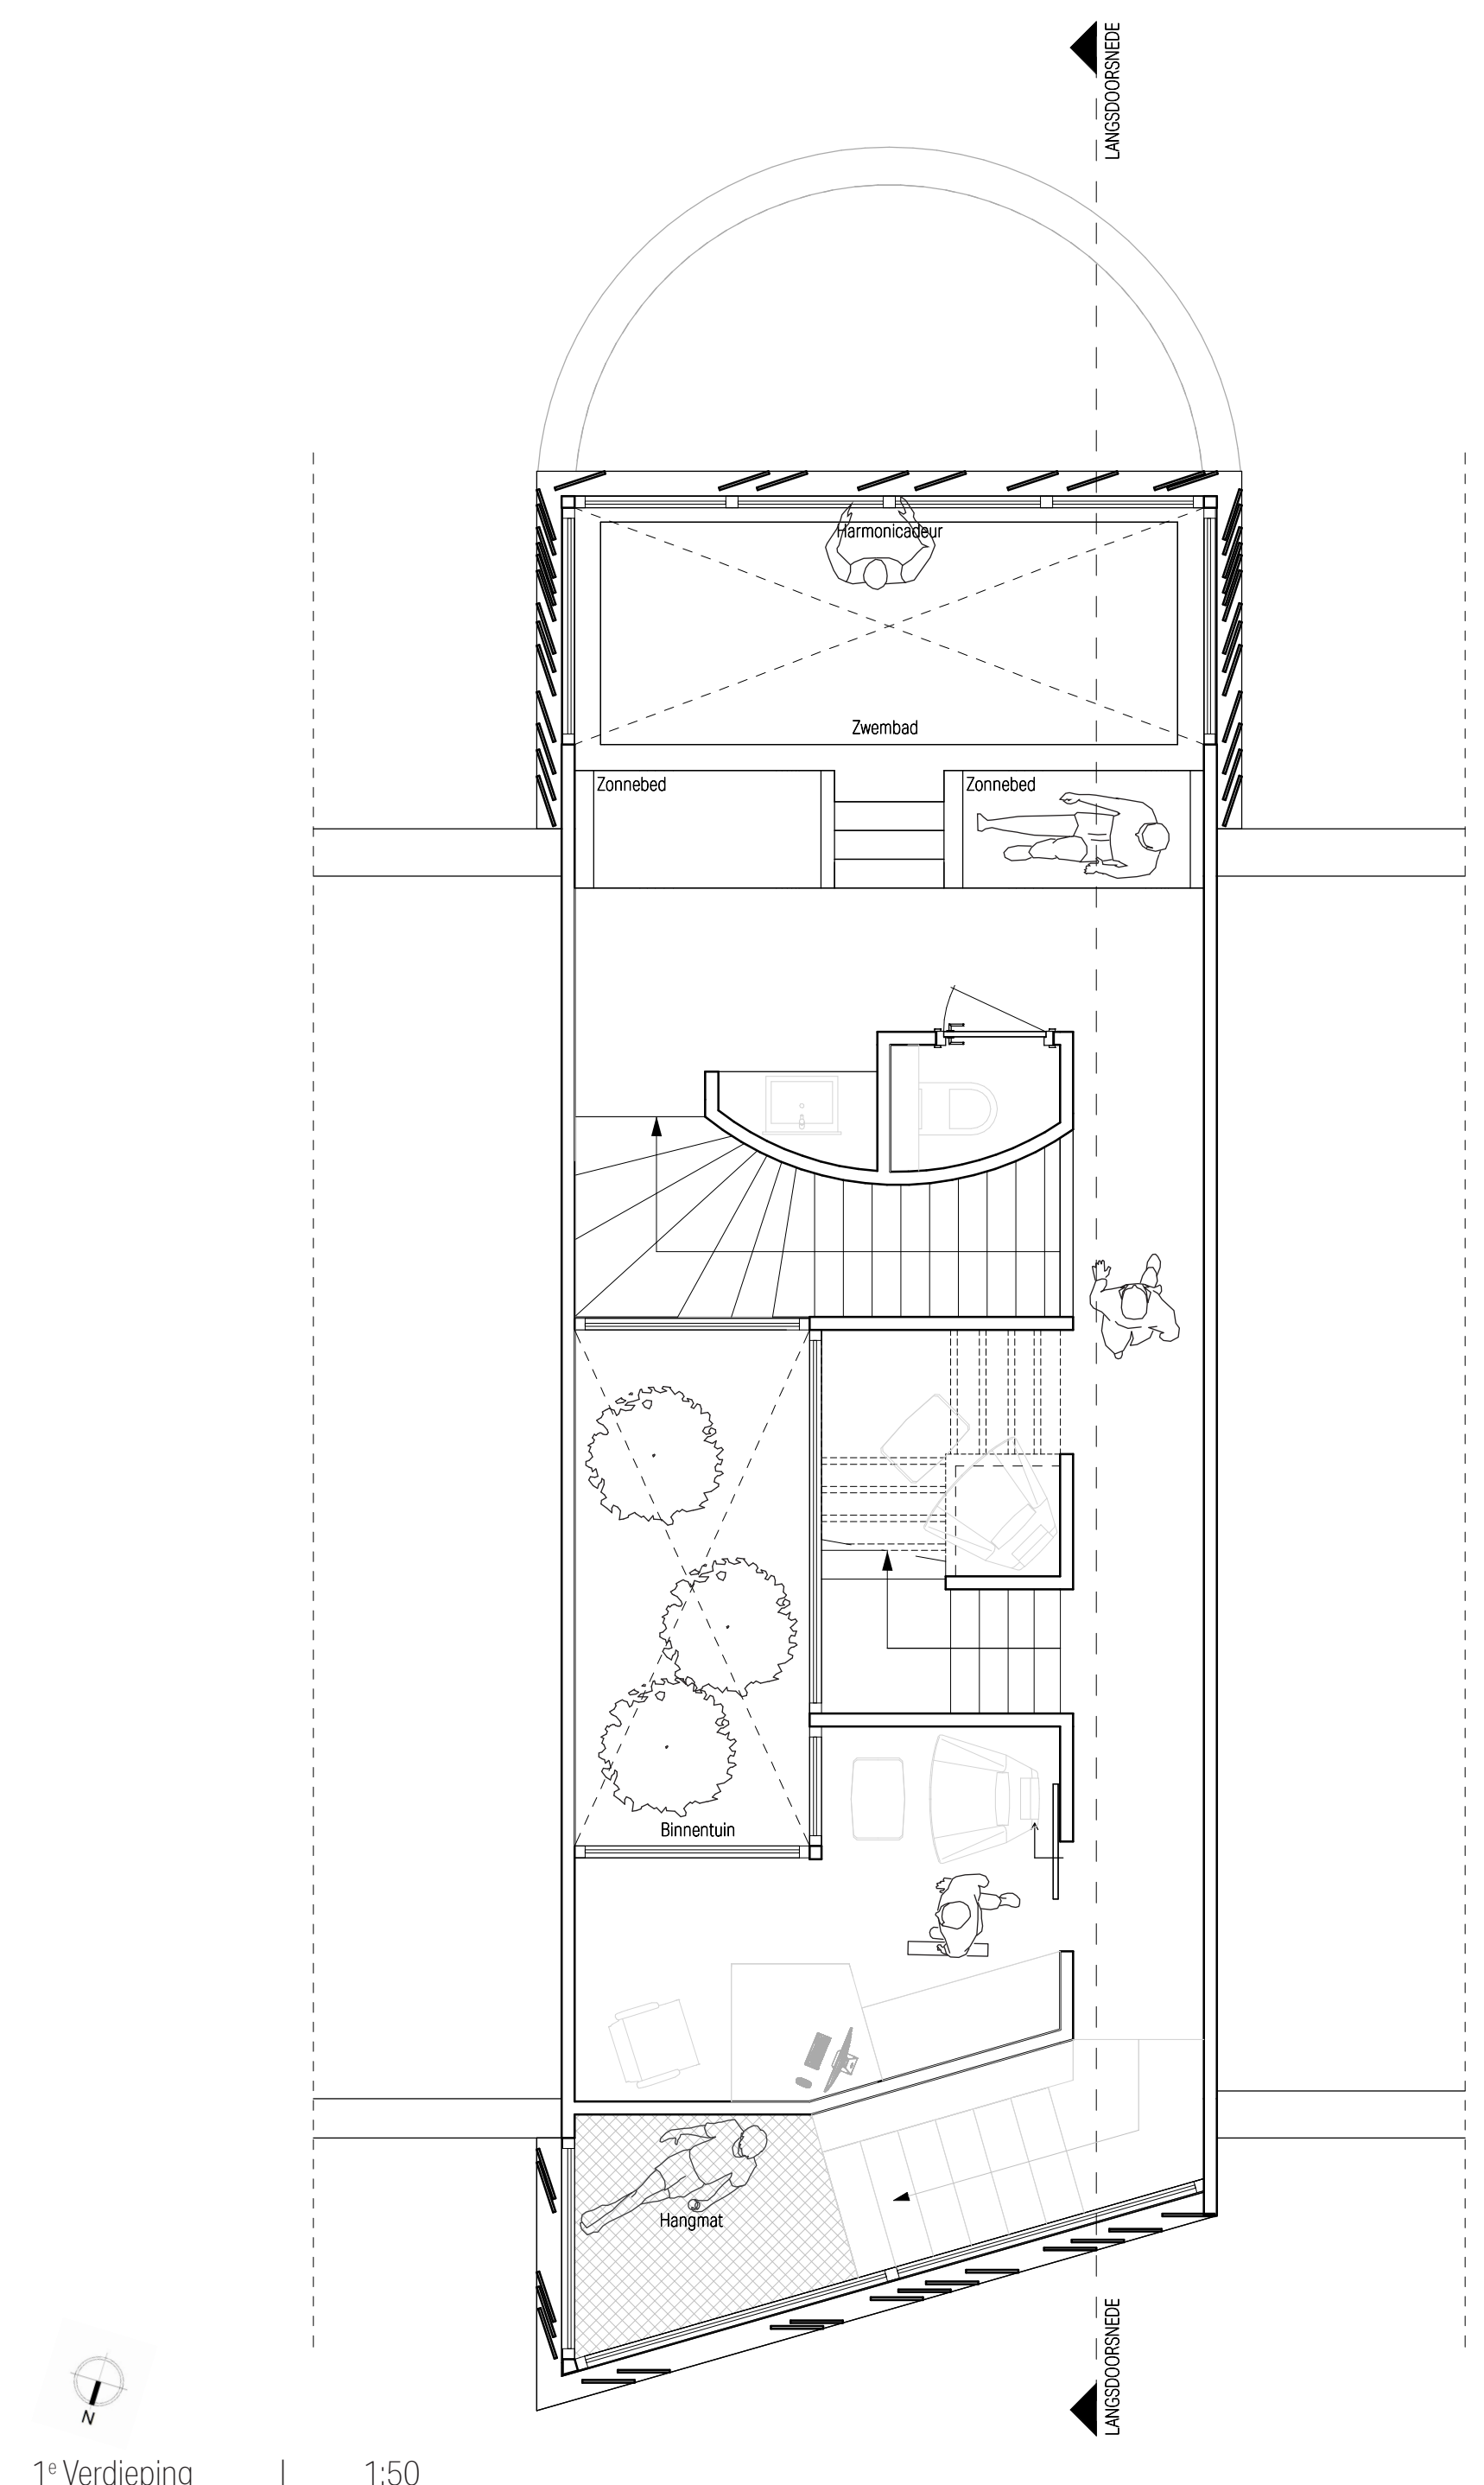

1e Verdieping | 1:50

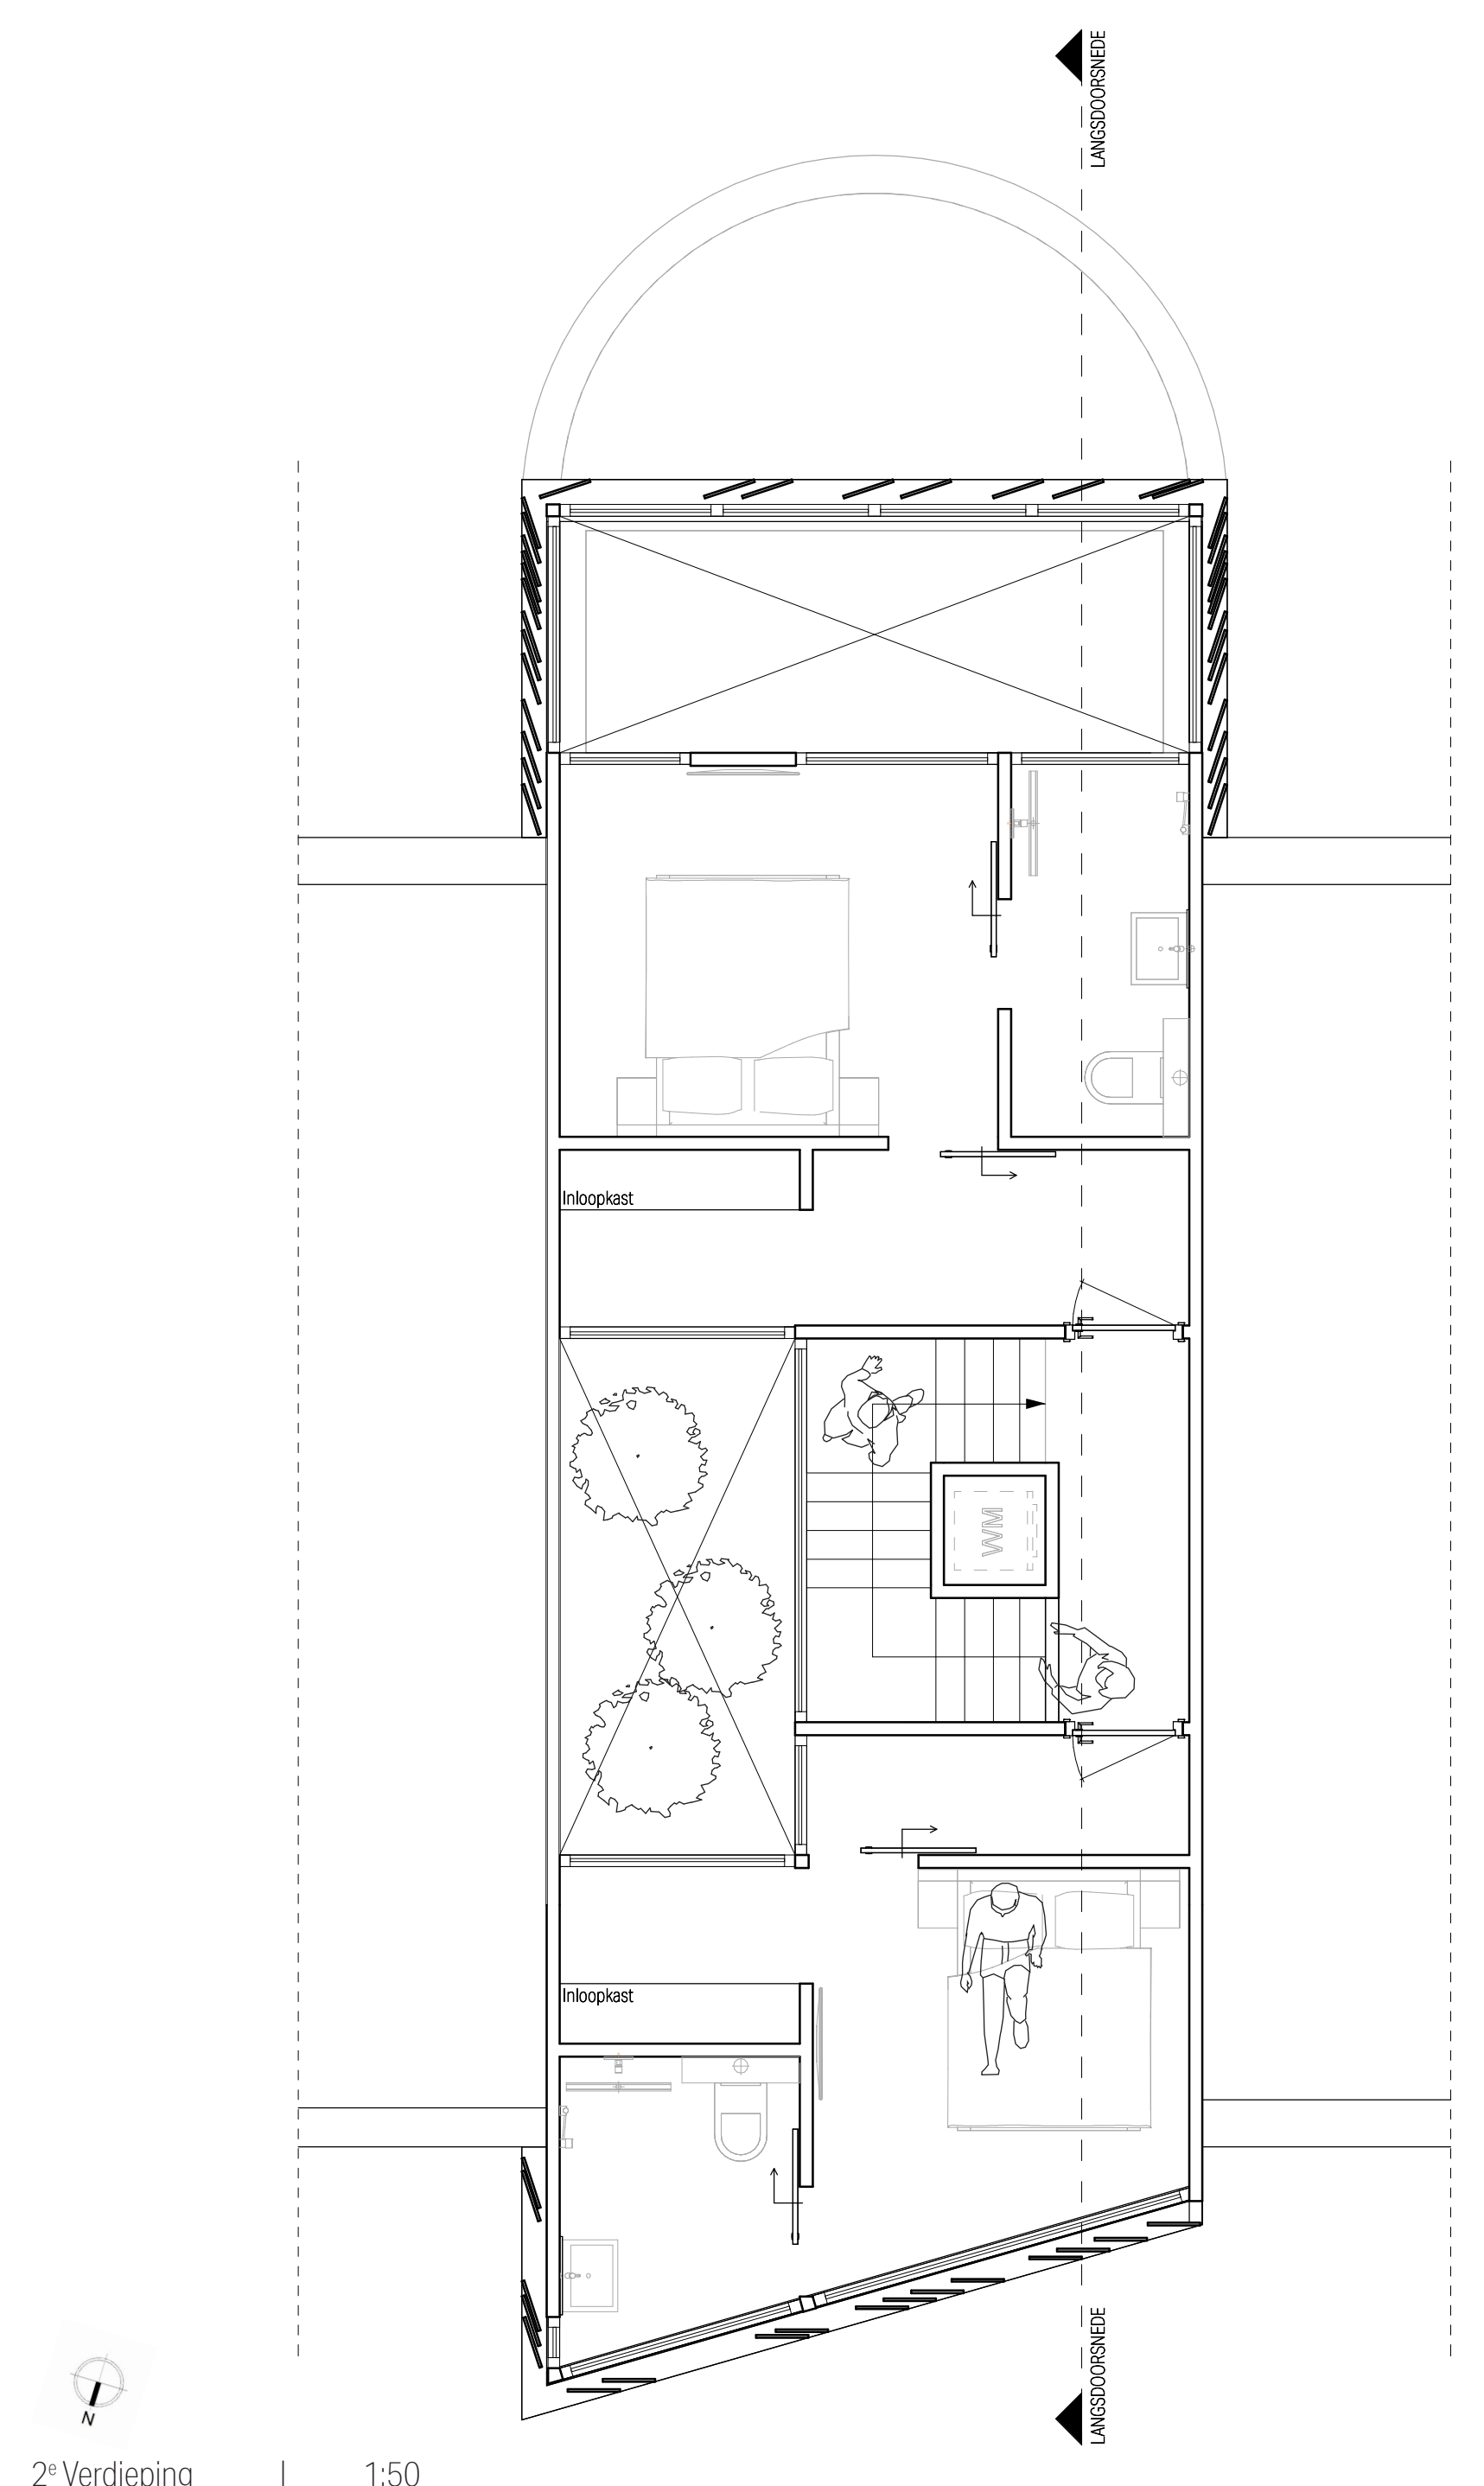

2e Verdieping | 1:50



HATTASINGEL

GEVEL | 1:50