




VENETIAANS PALAZZO

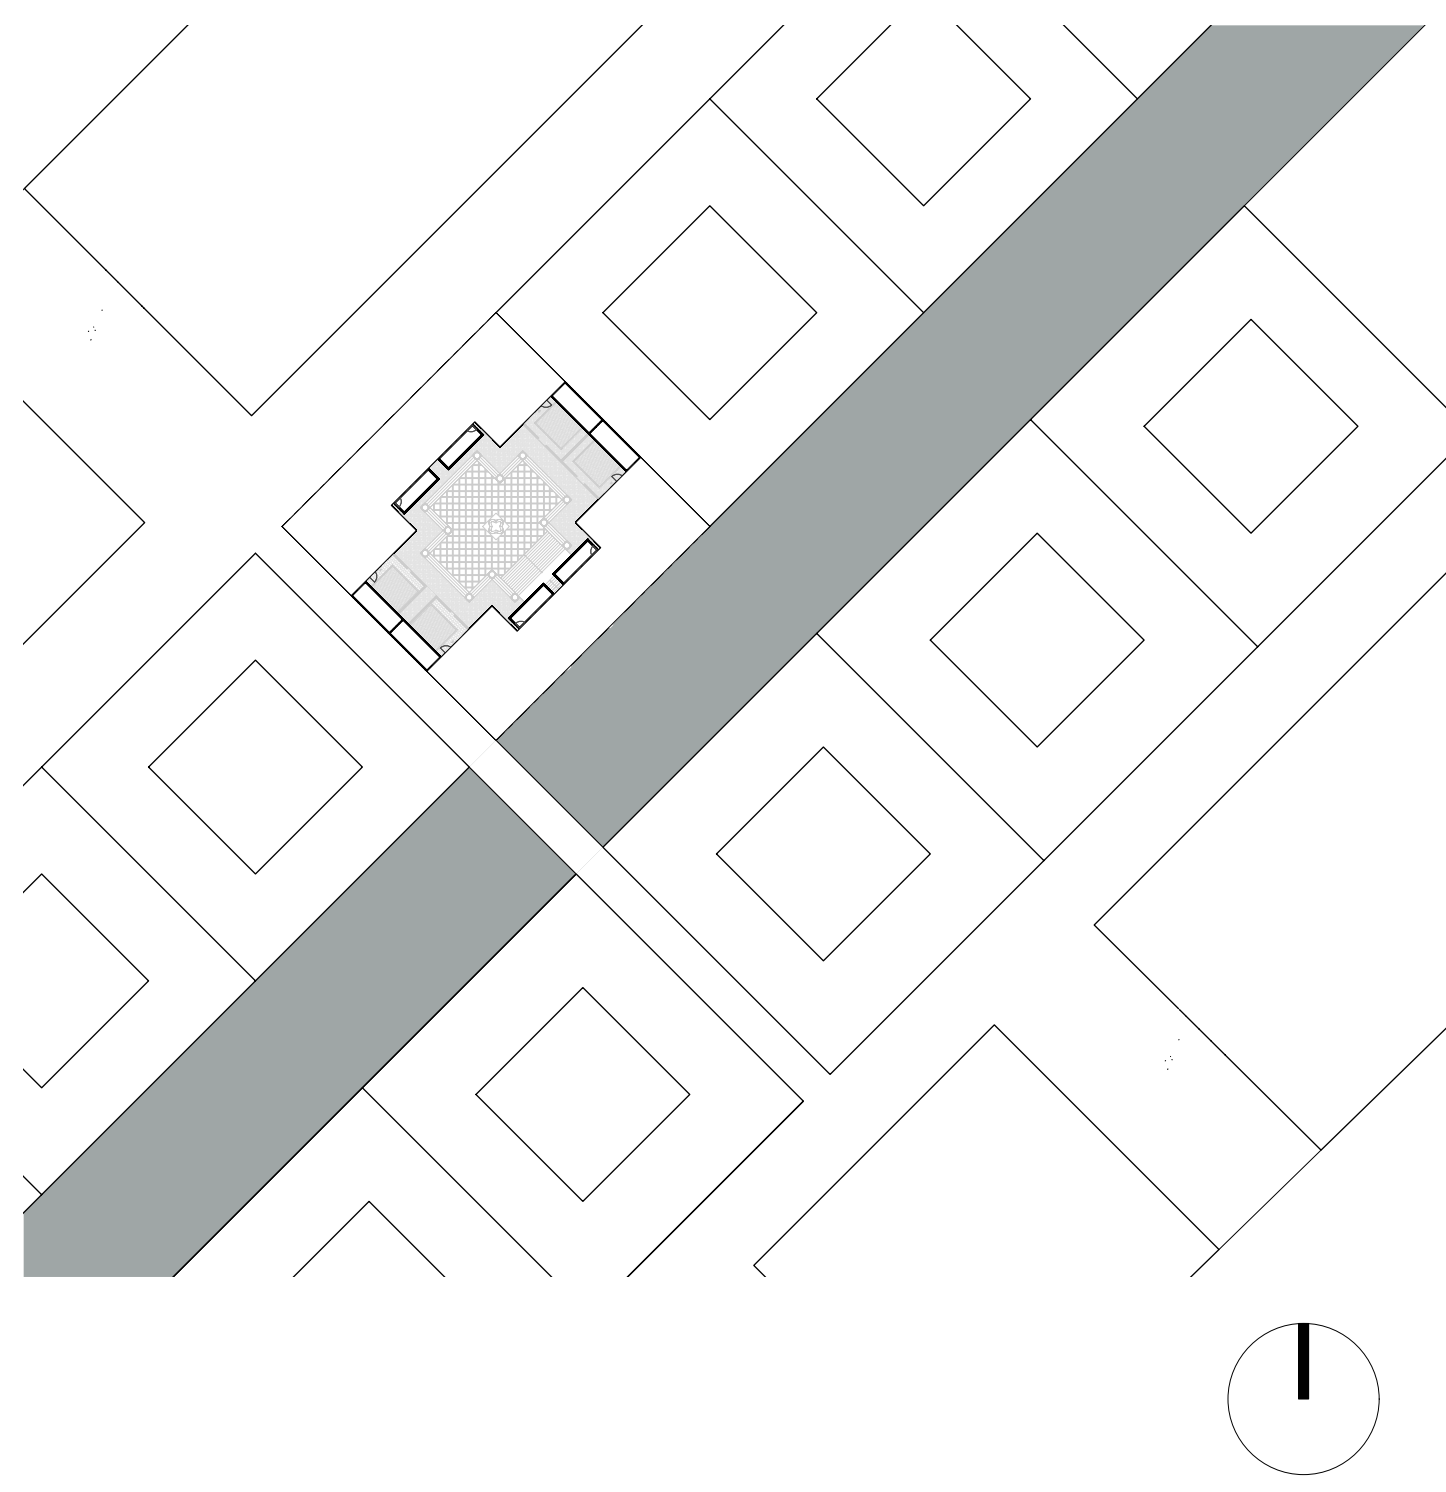

Situatie 1:1000

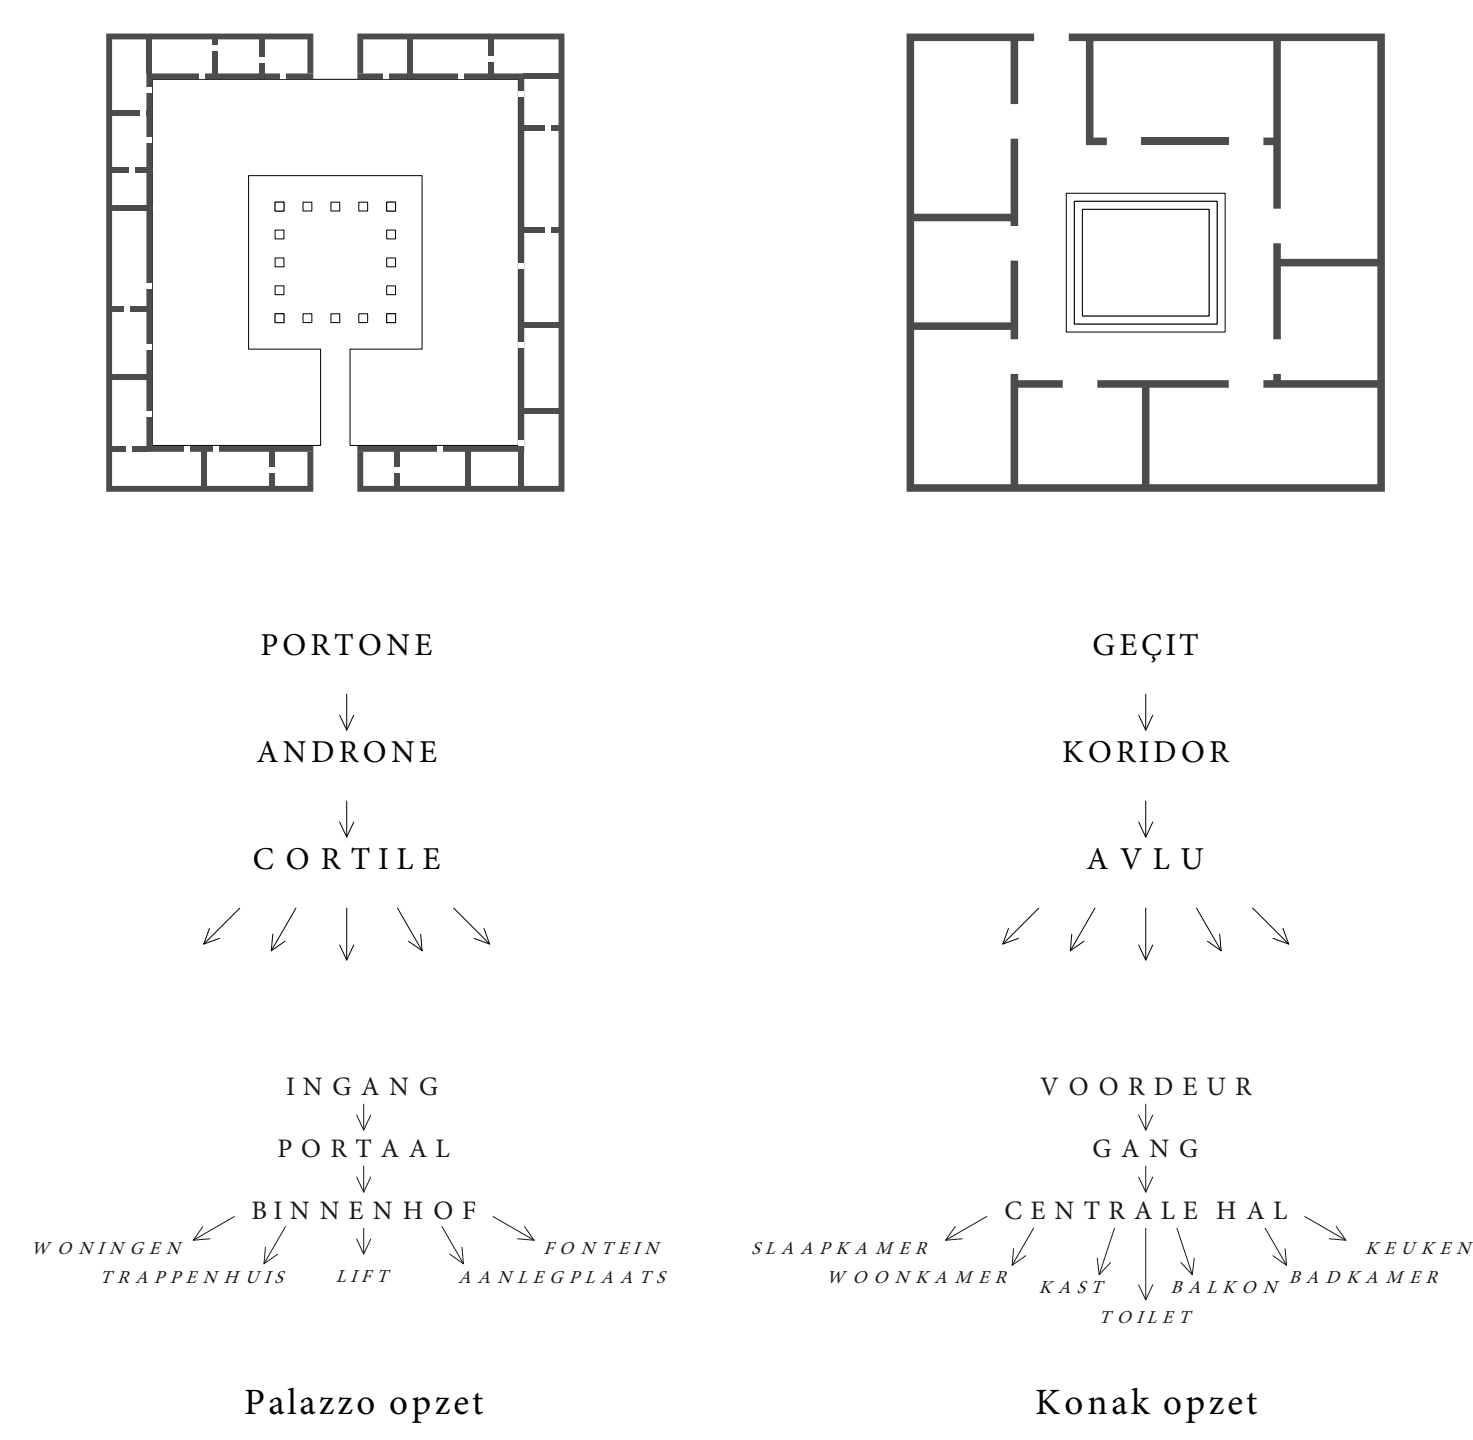


Concept ontwikkeling

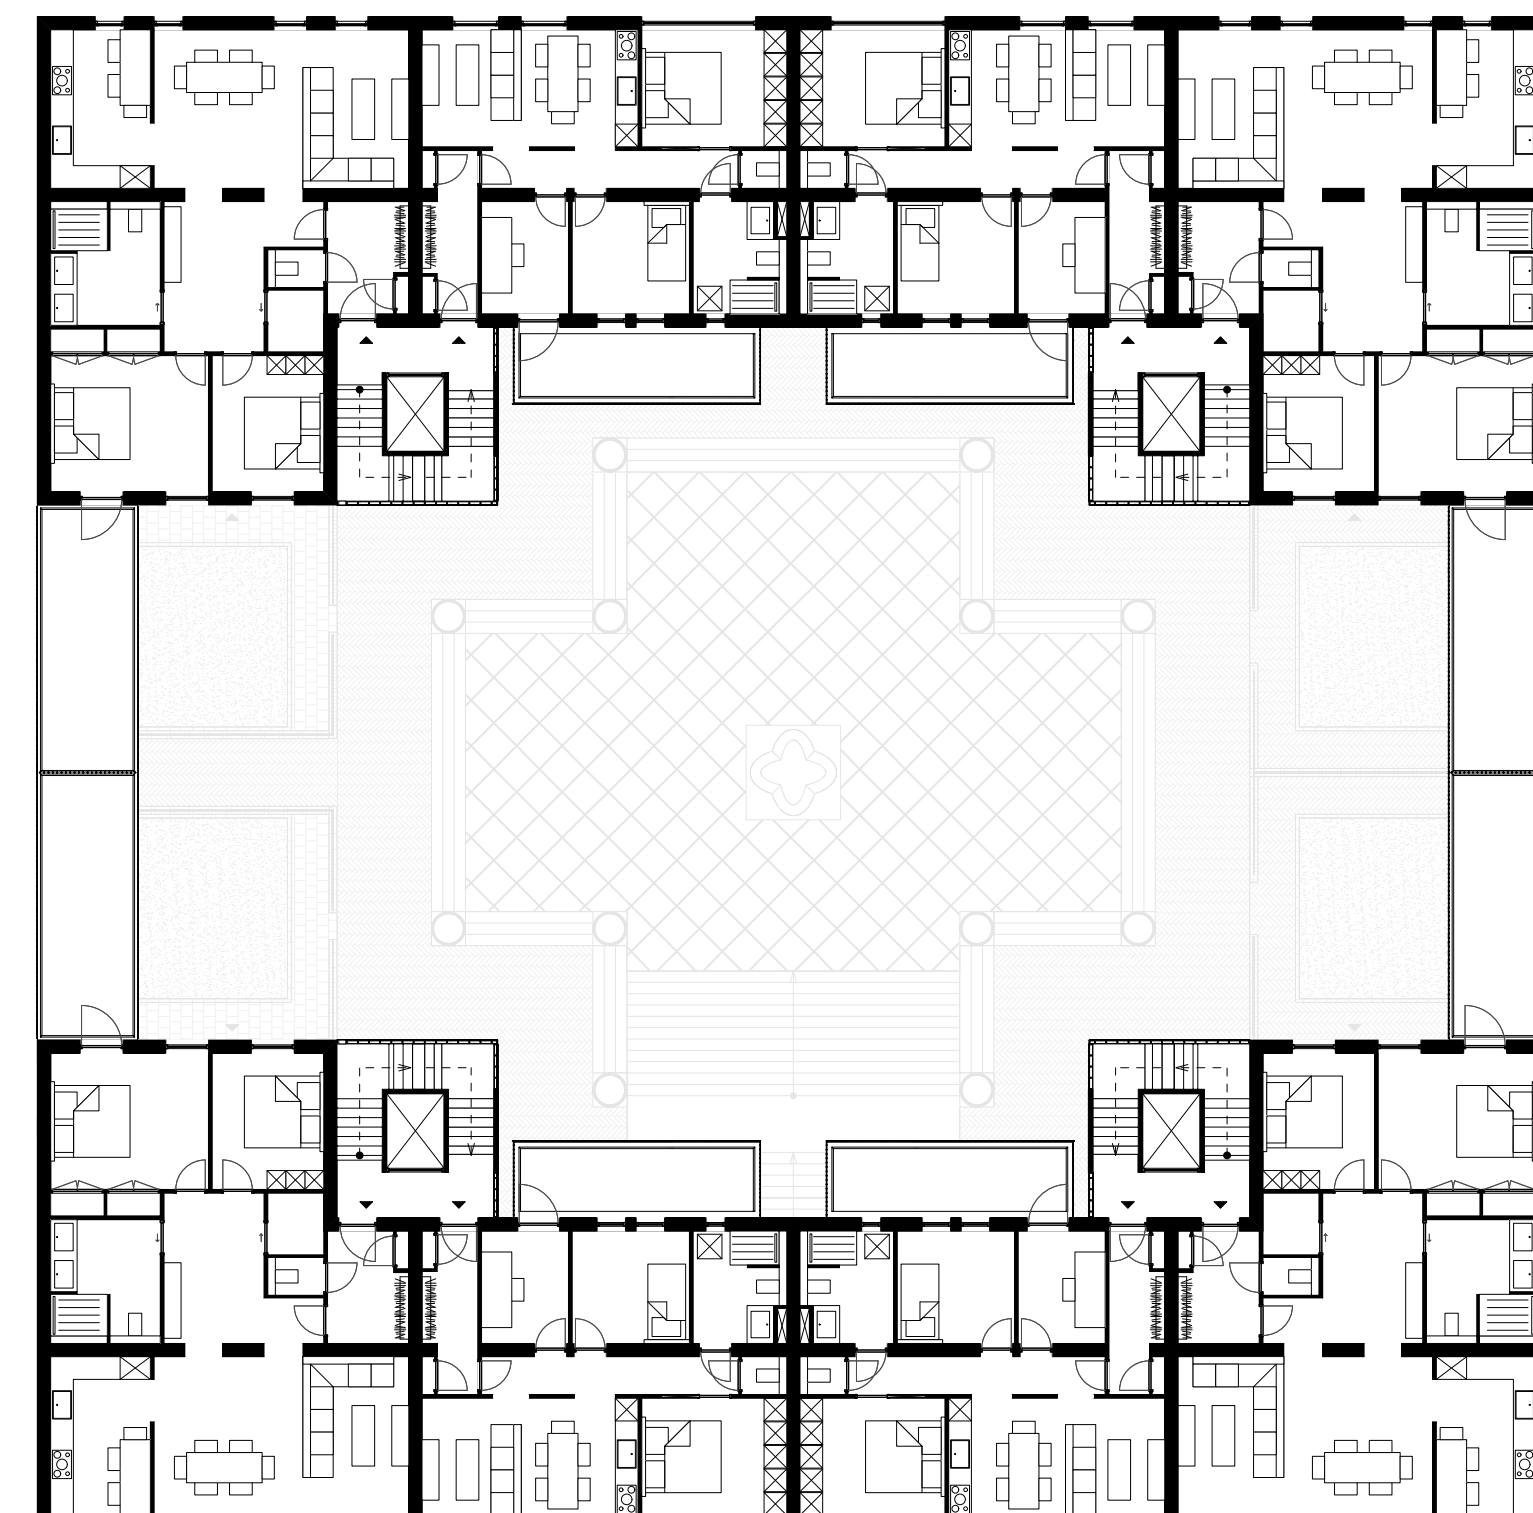


Indeling verdieping 2, 3, 4 en 5 1:200




Weg aanzicht 1:200

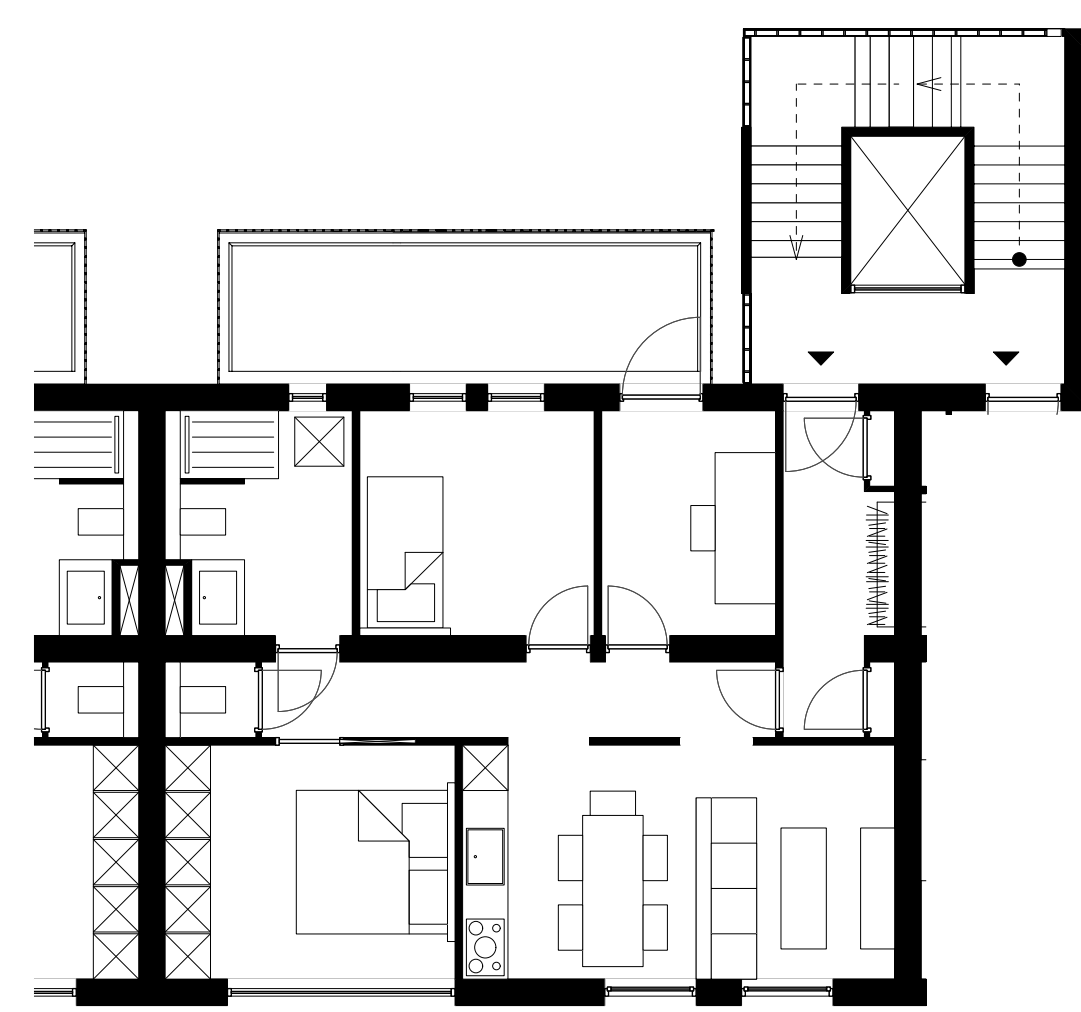


Woningplattegrond type A (80 m²) 1:100

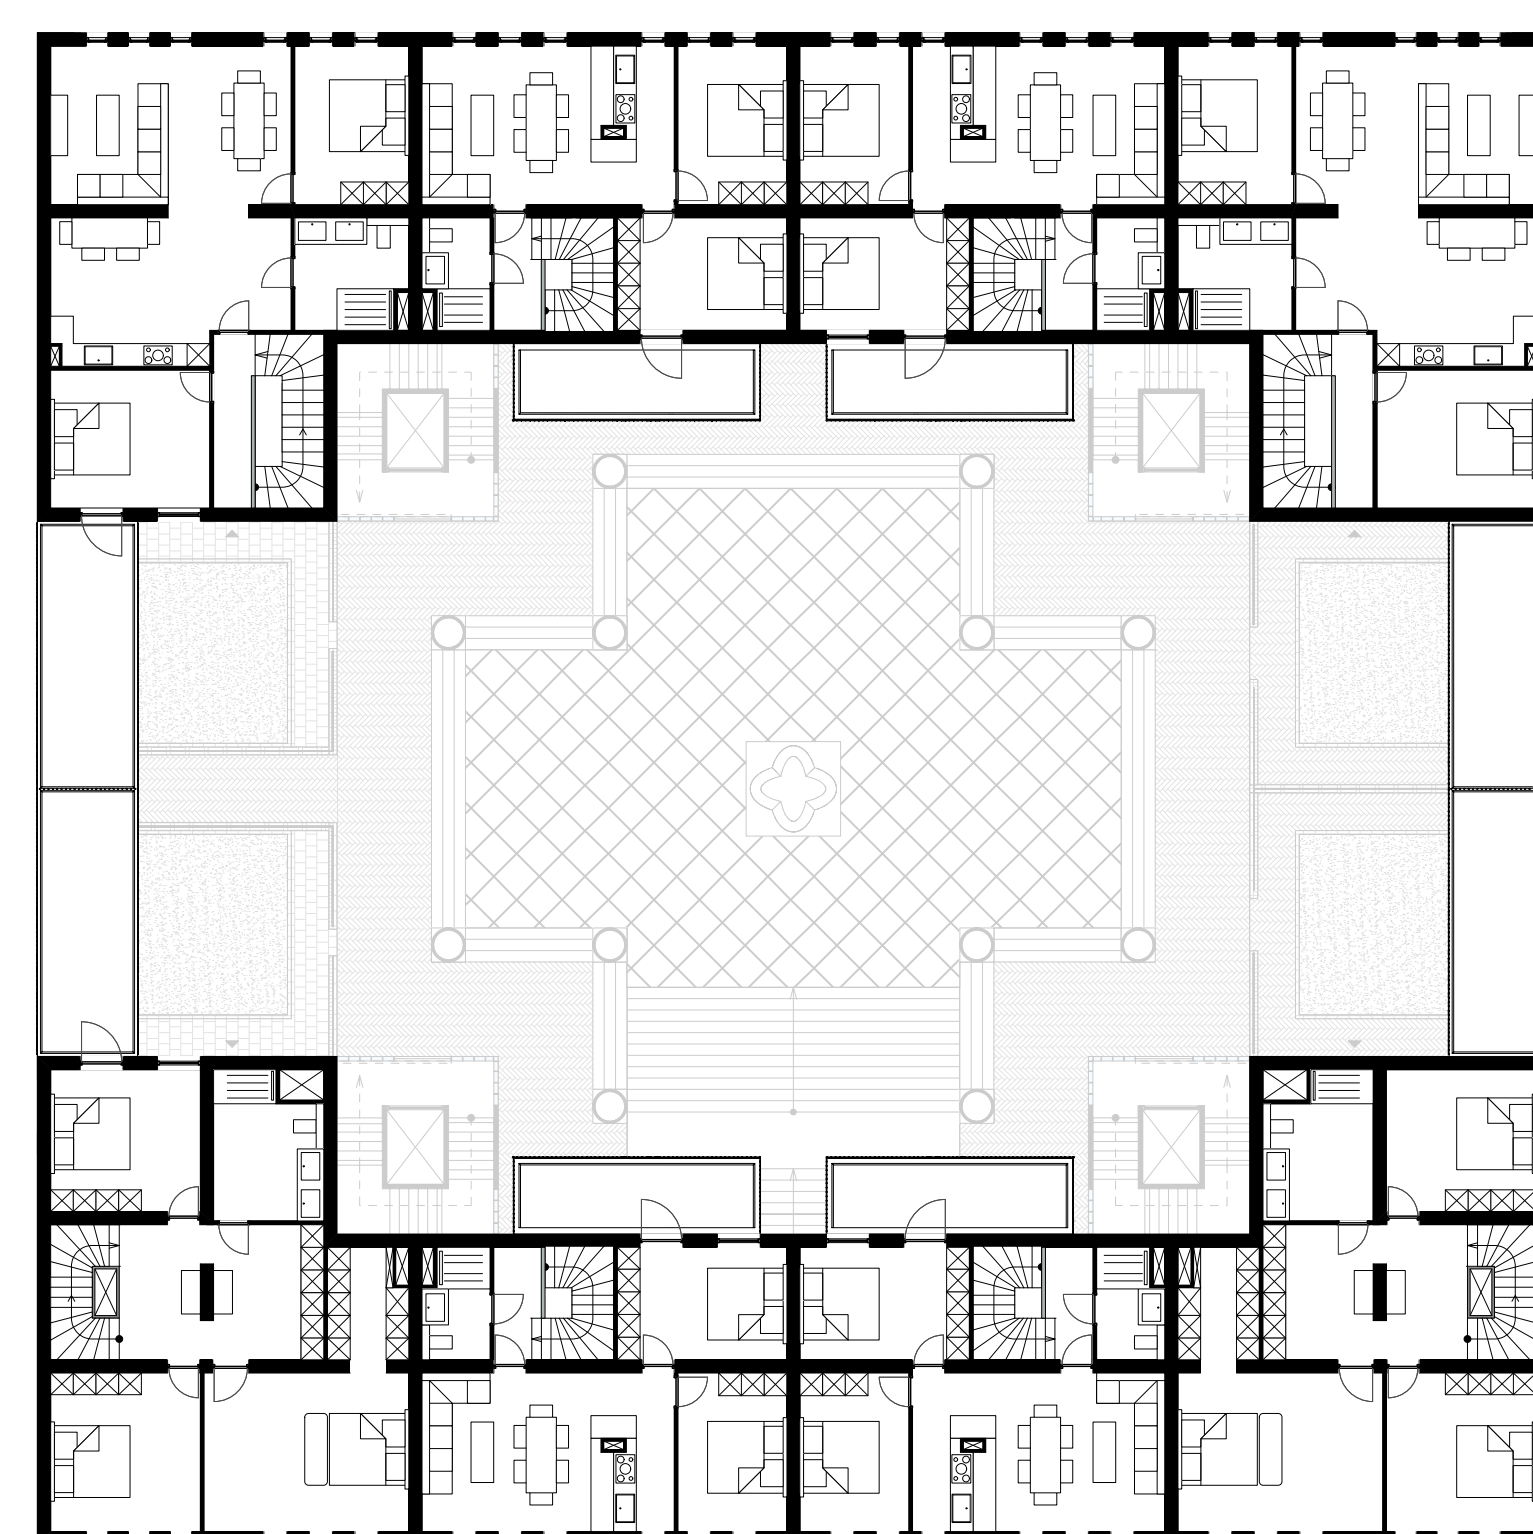


Indeling verdieping 1 1:200

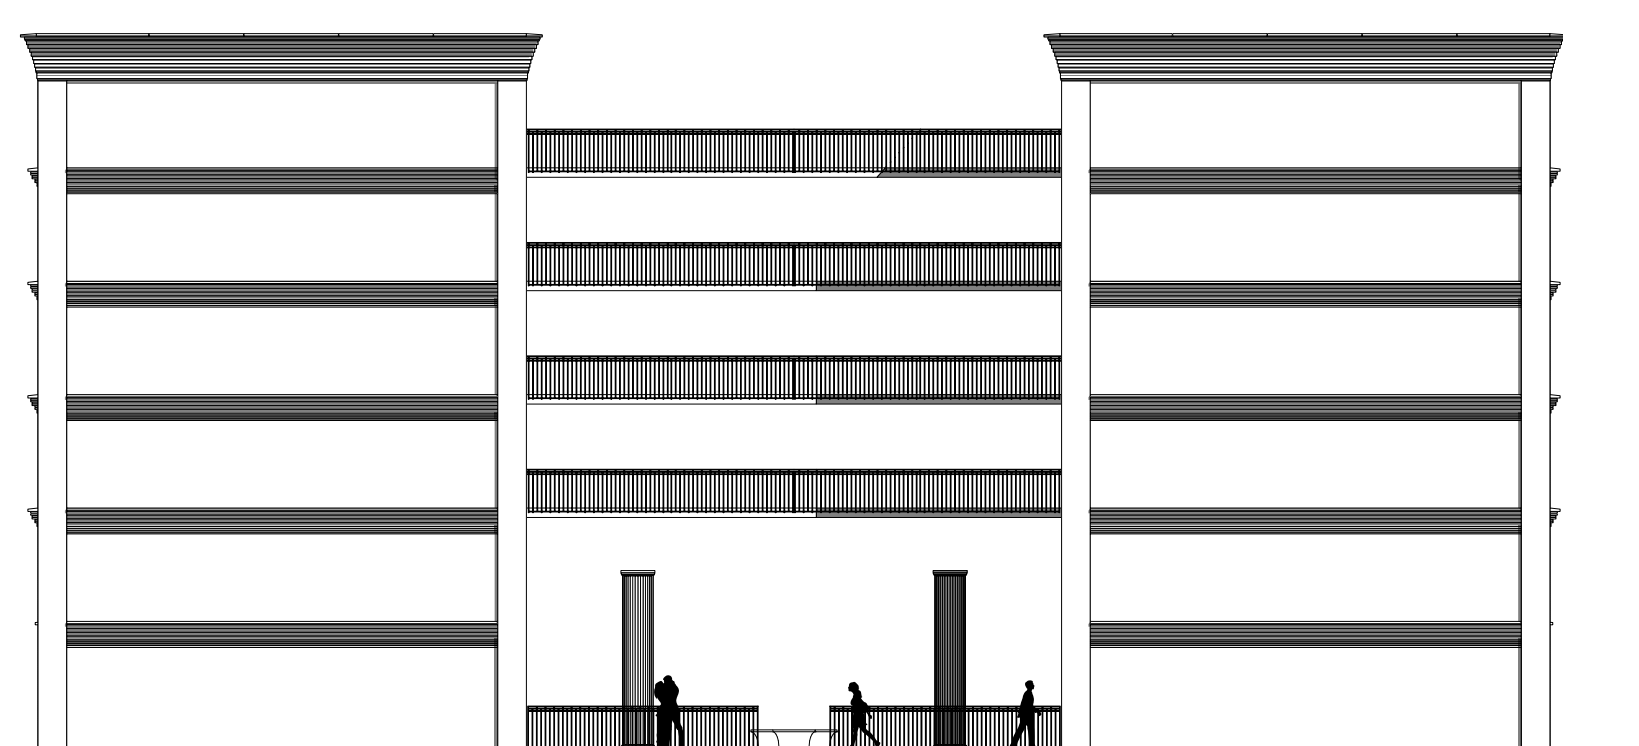

Zij aanzicht 1:200

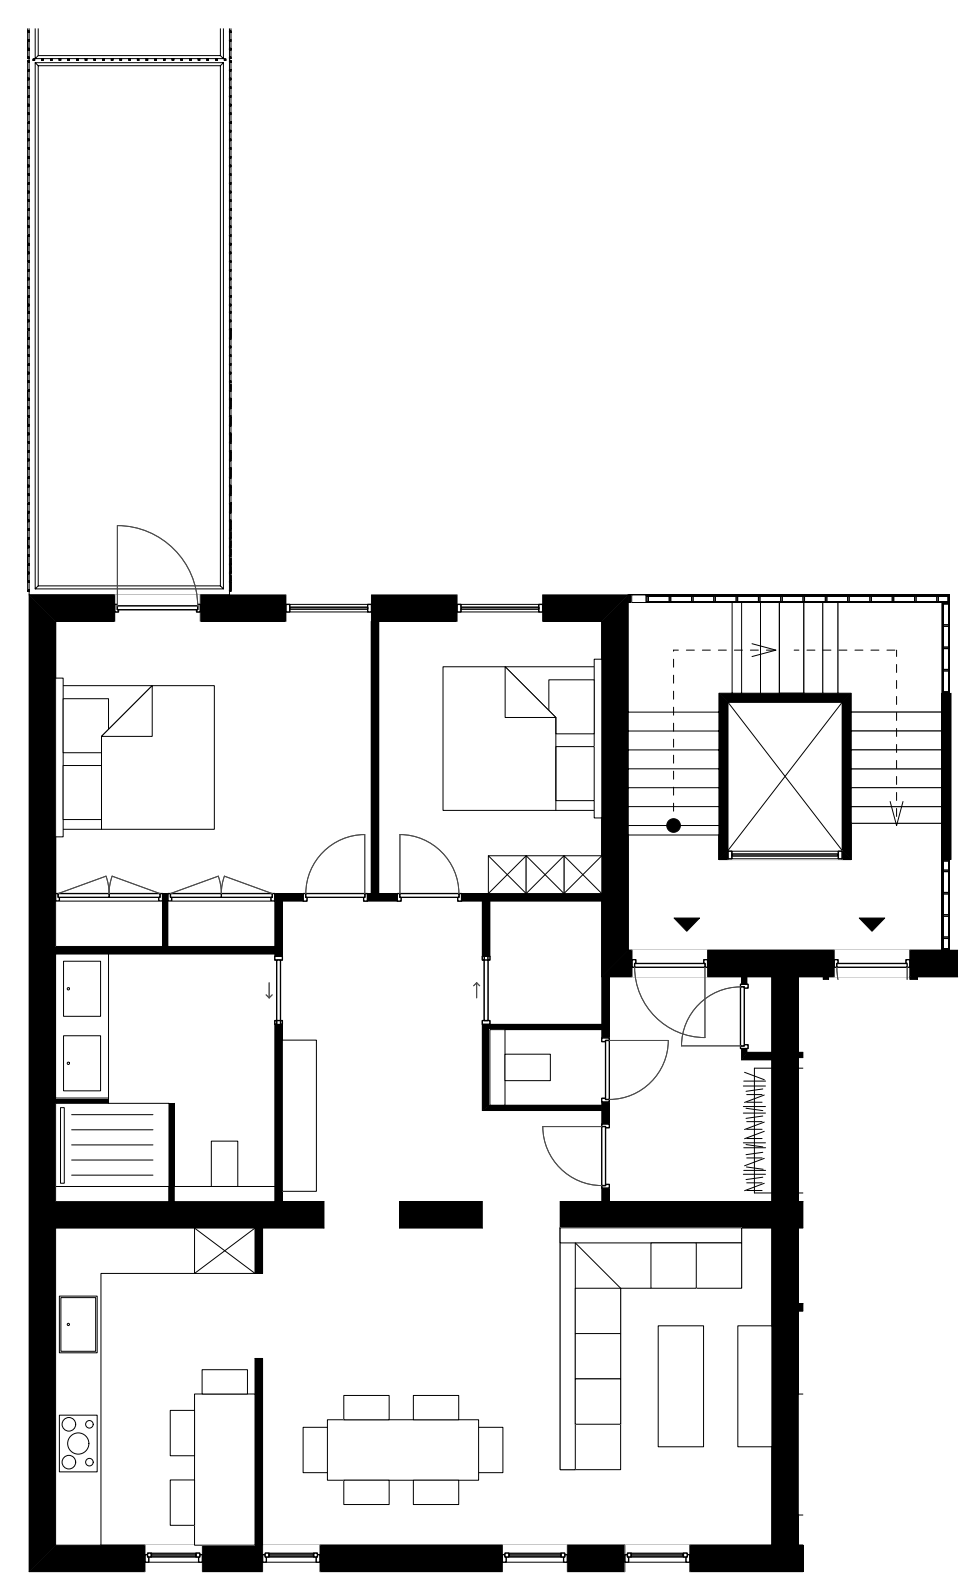


Woningplattegrond type B (100 m²) 1:100

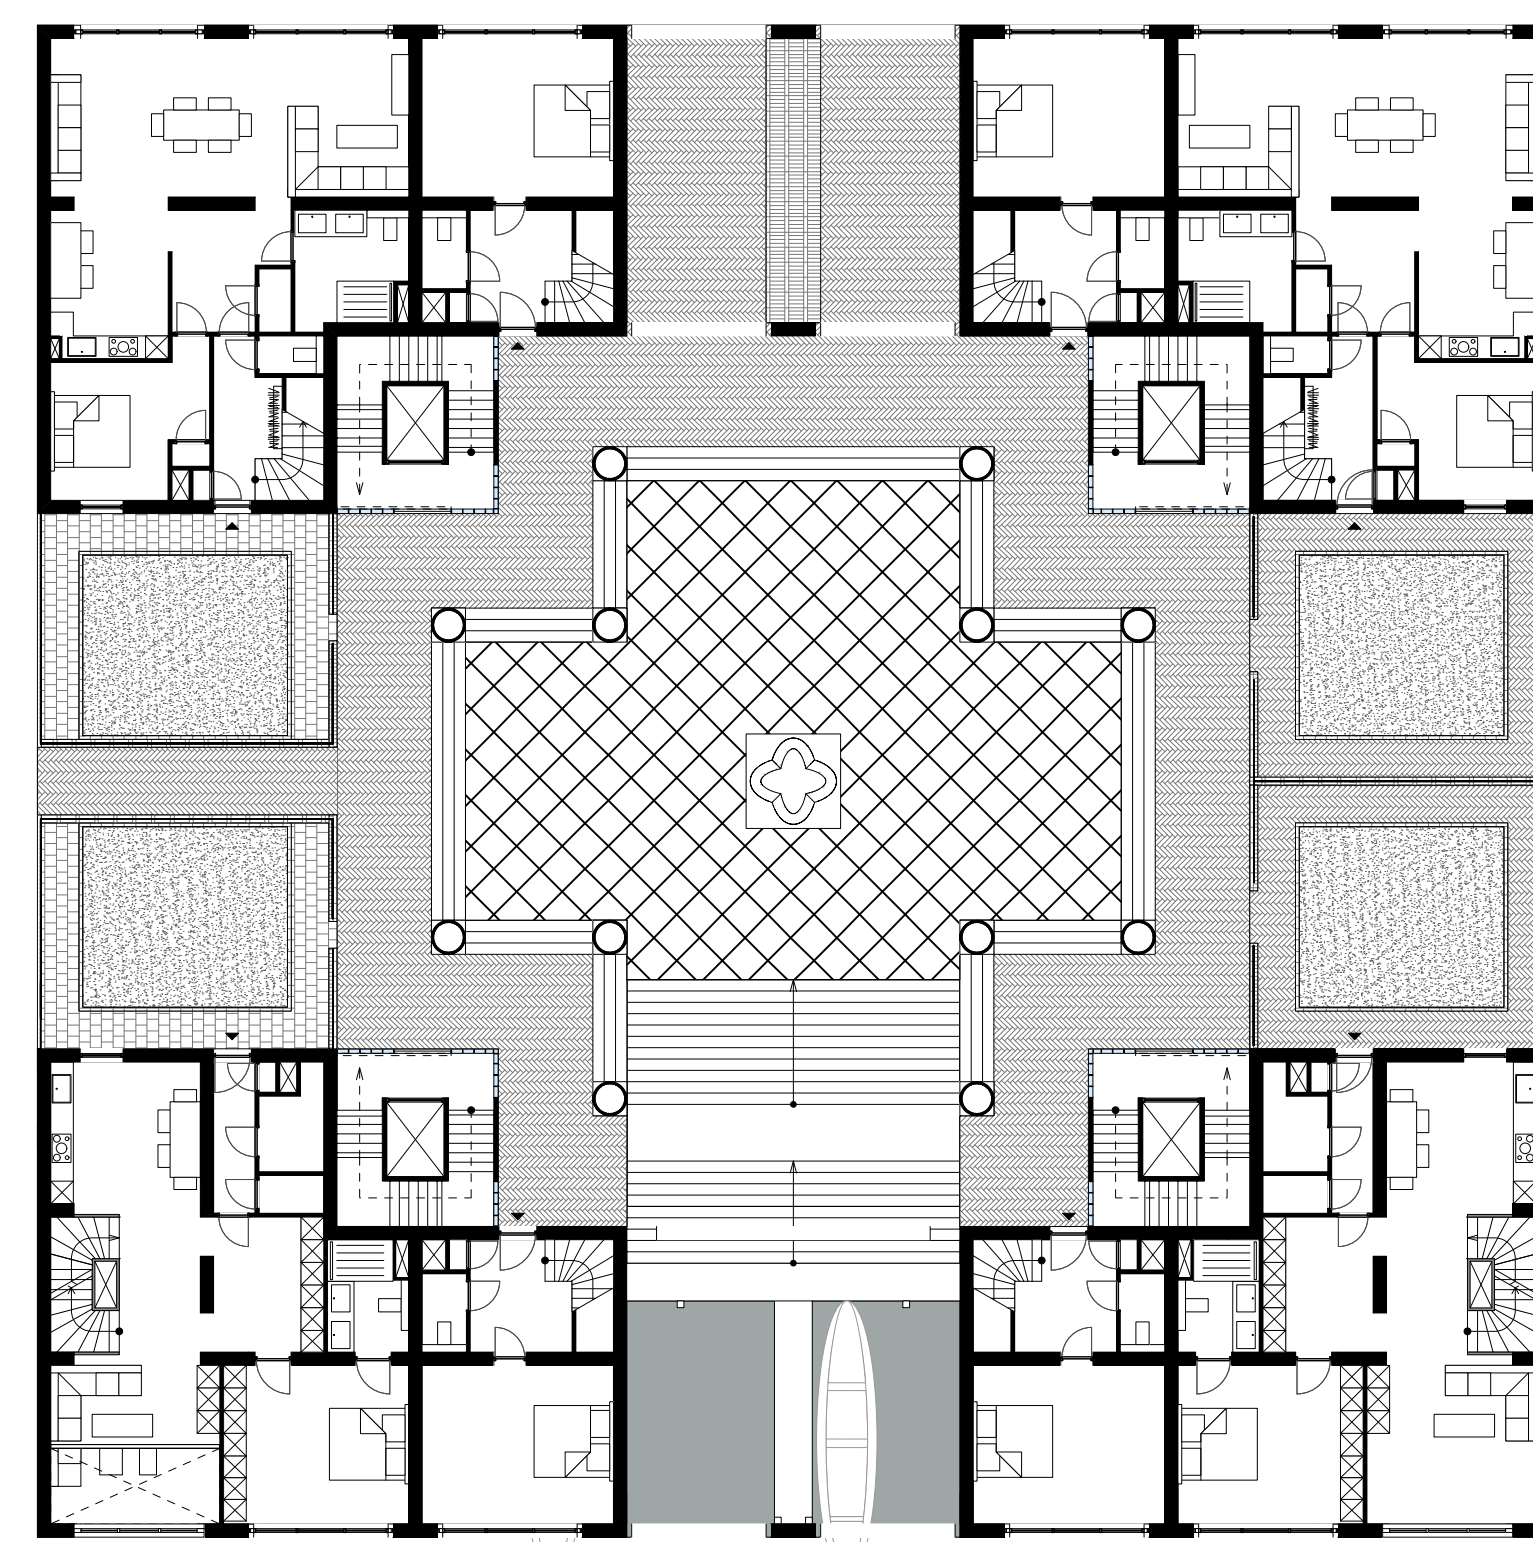


Indeling begane grond 1:200




Water aanzicht 1:200

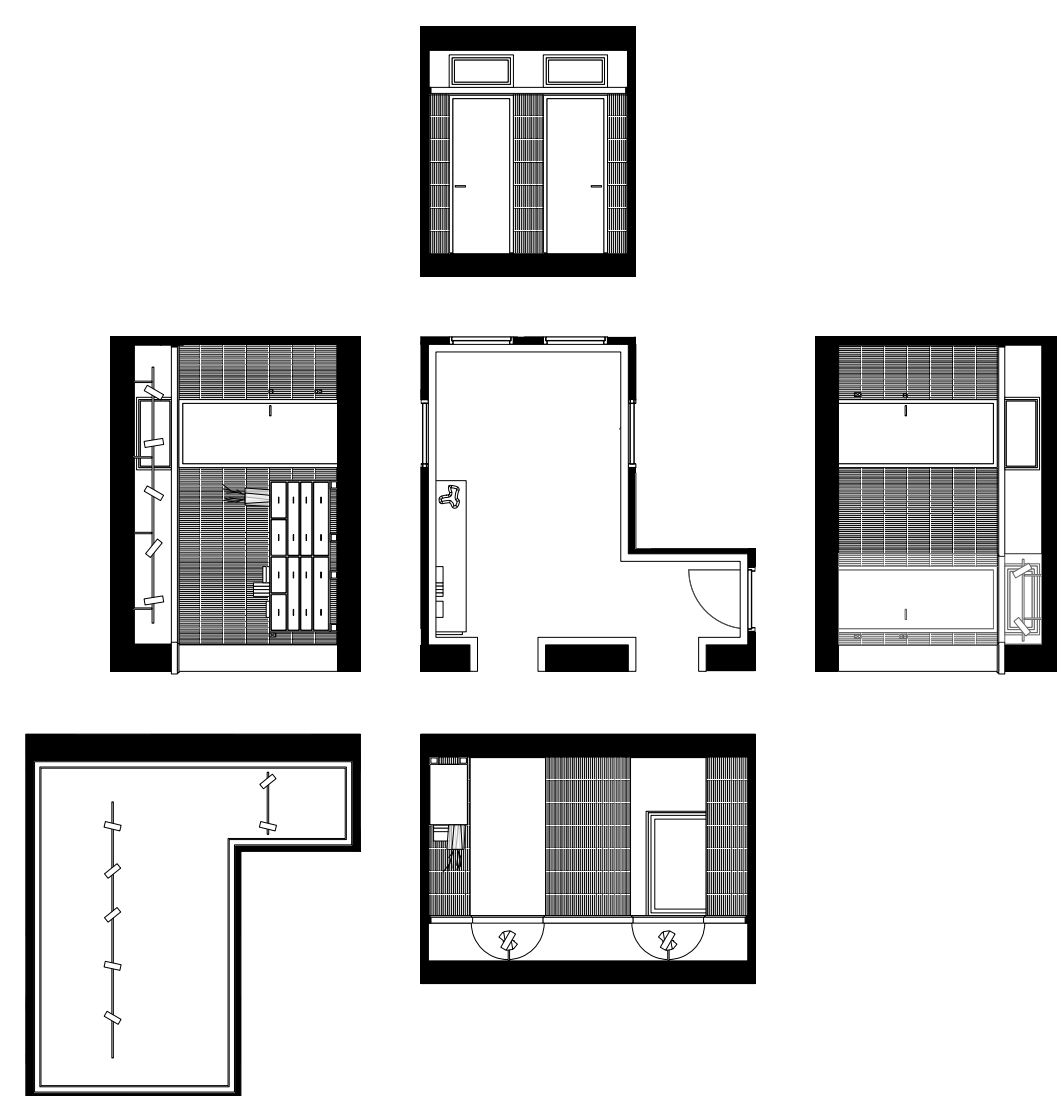

Wanduitslag 1:100

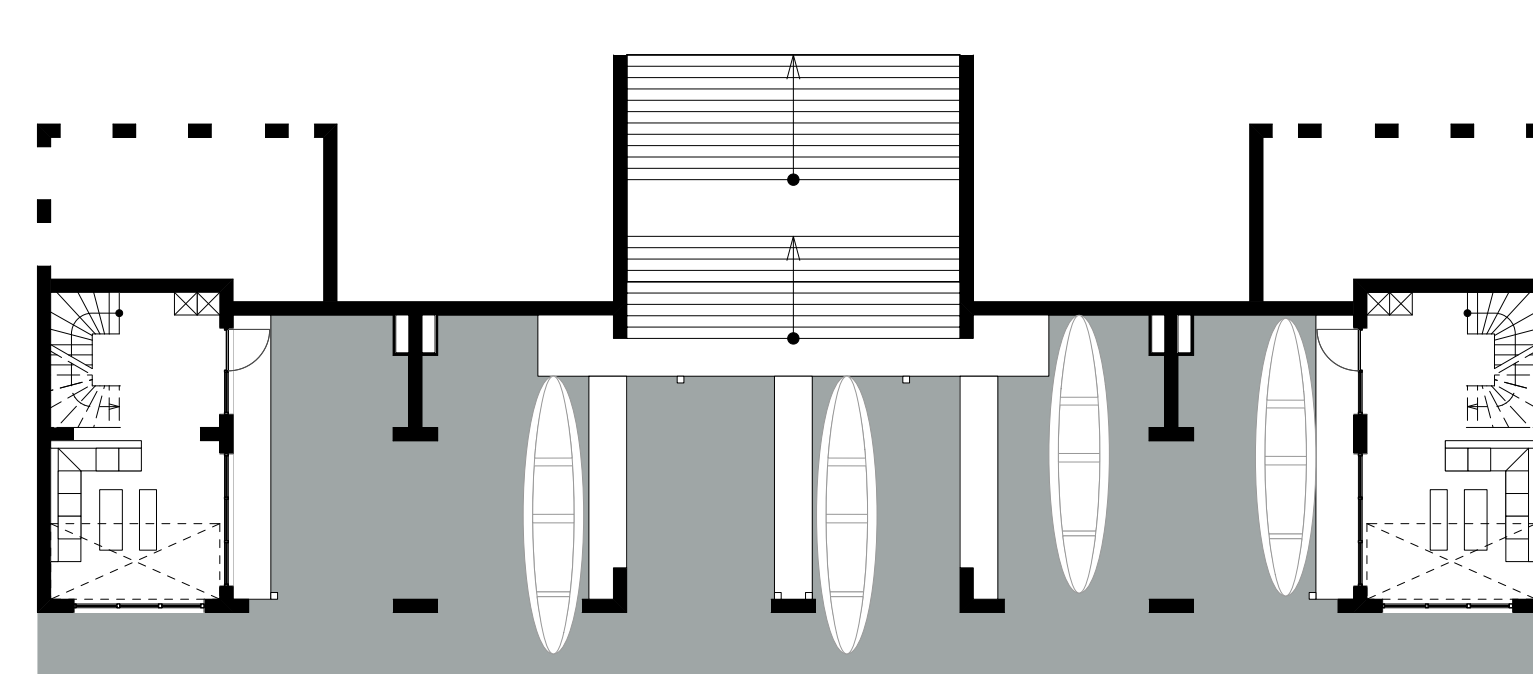


Indeling kelder 1:200

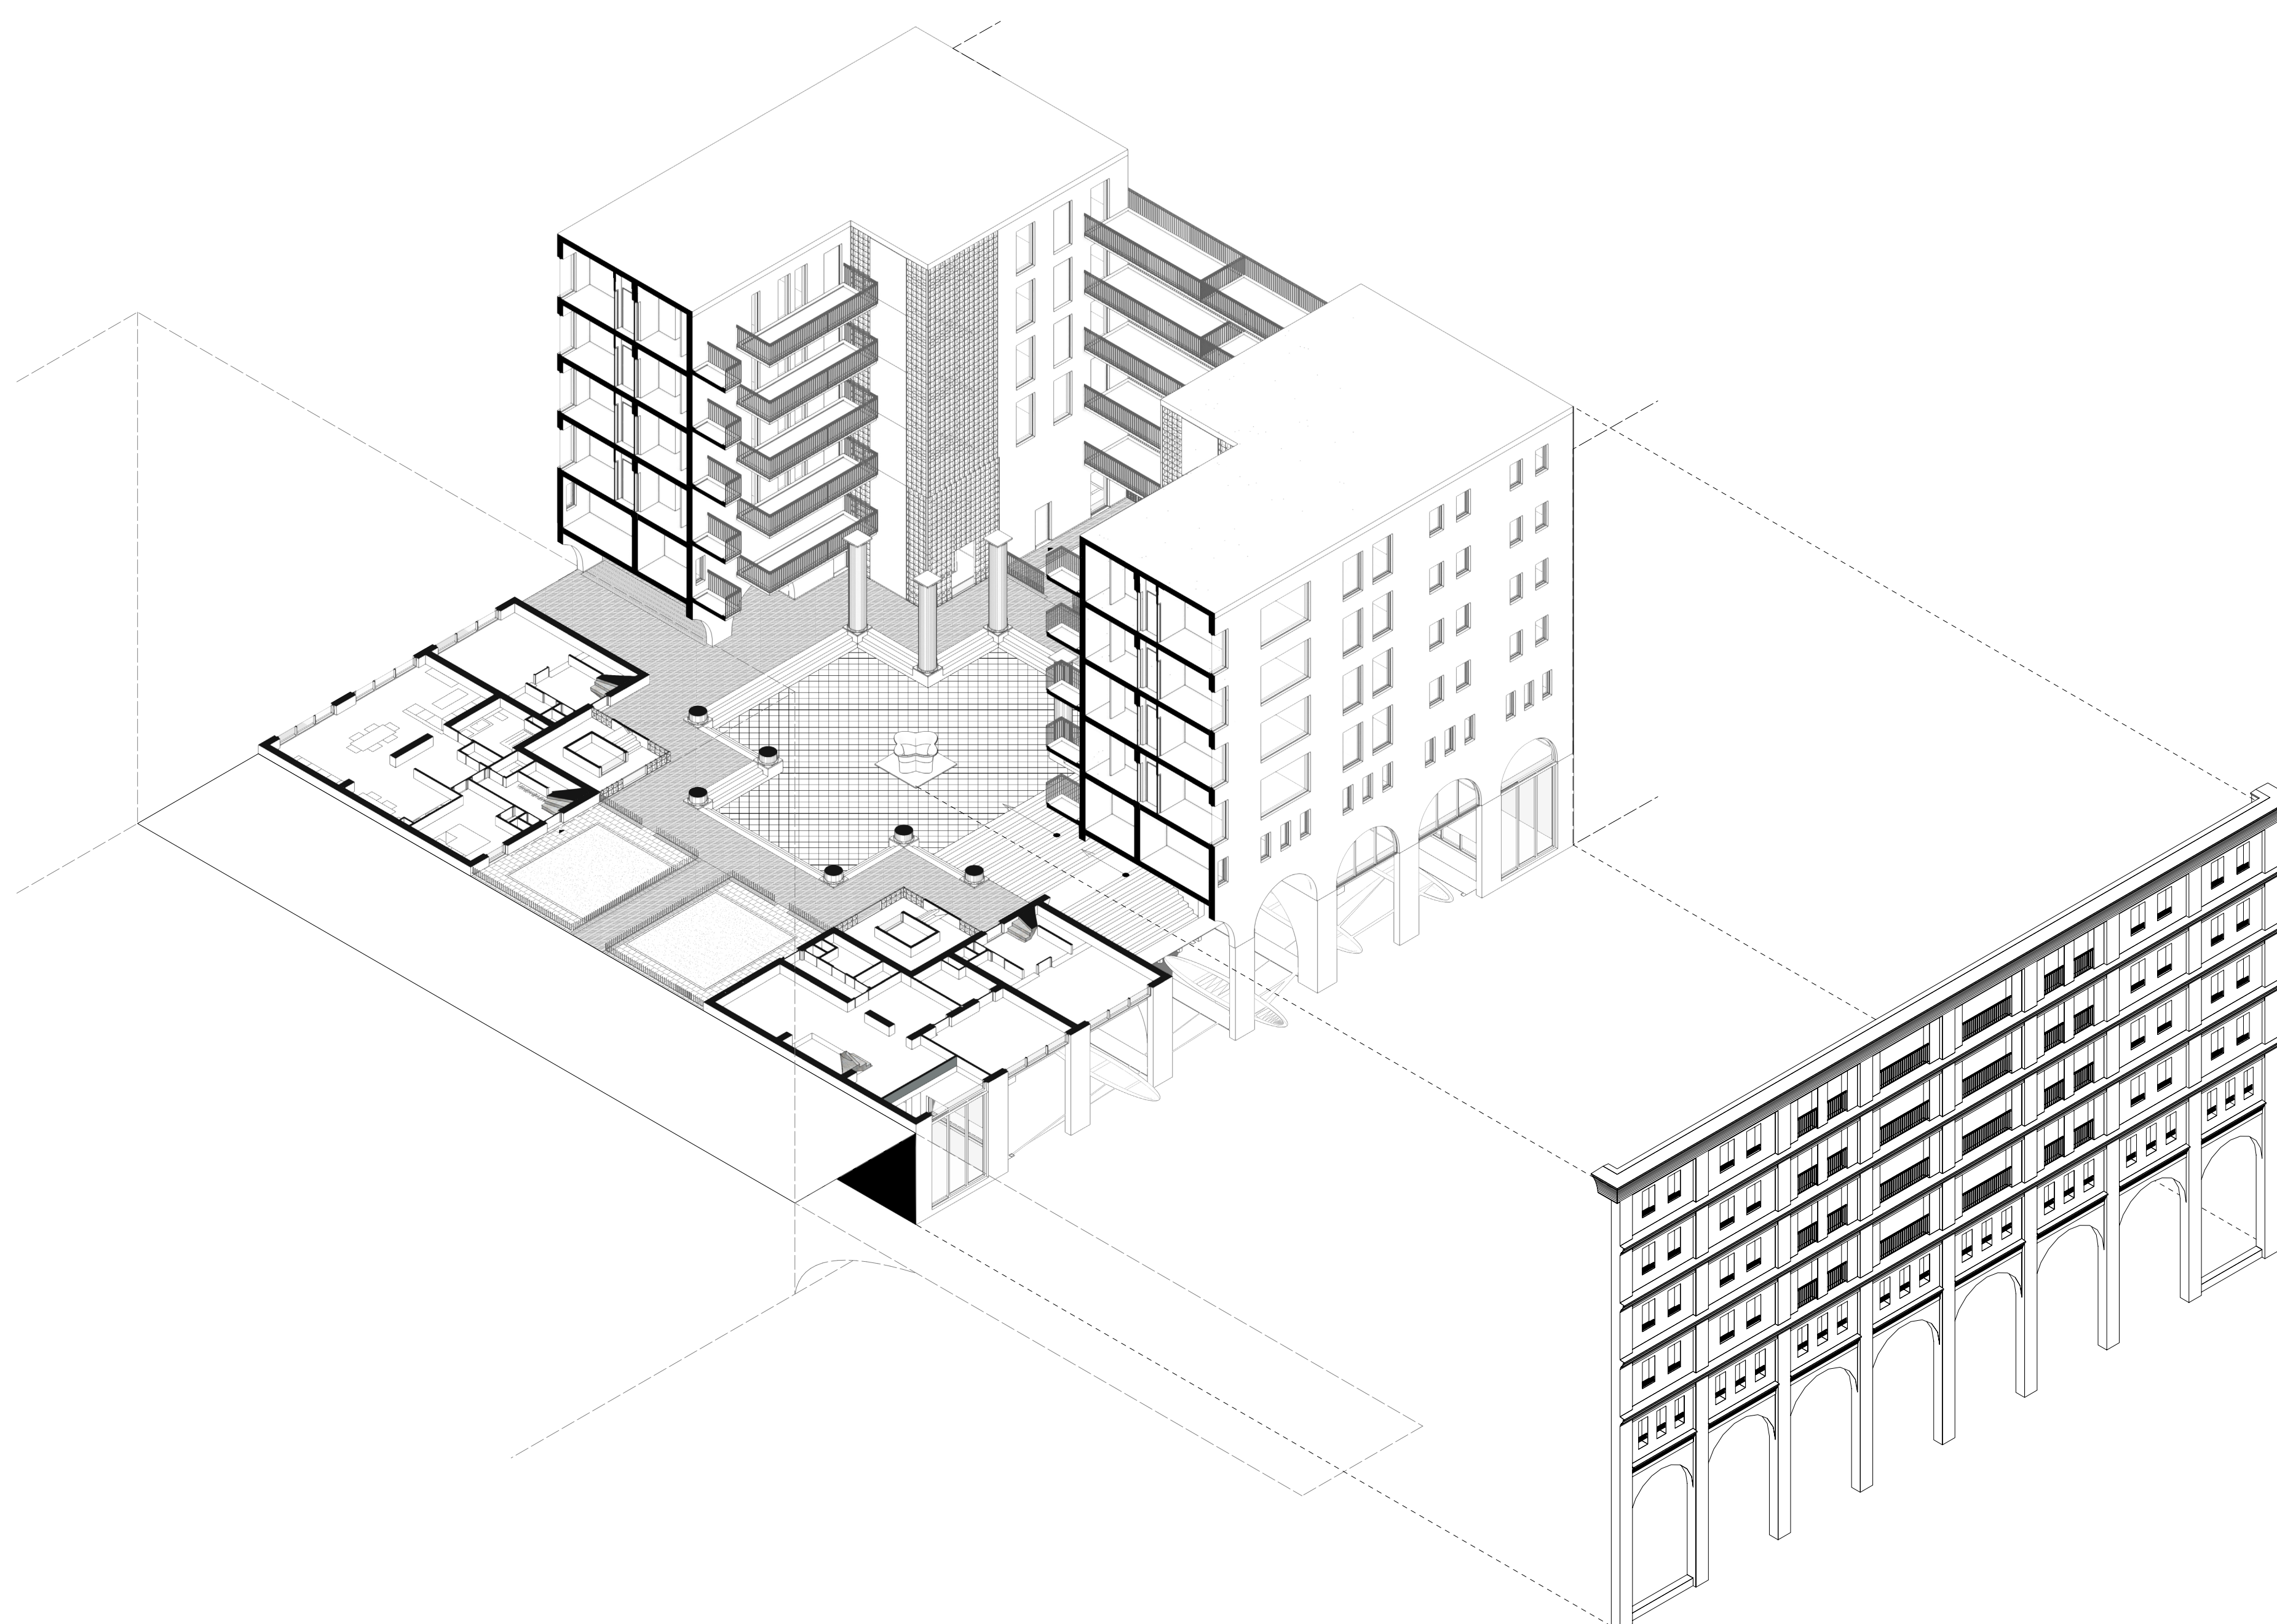


Isometrie 1:200

VENETIAANS PALAZZO

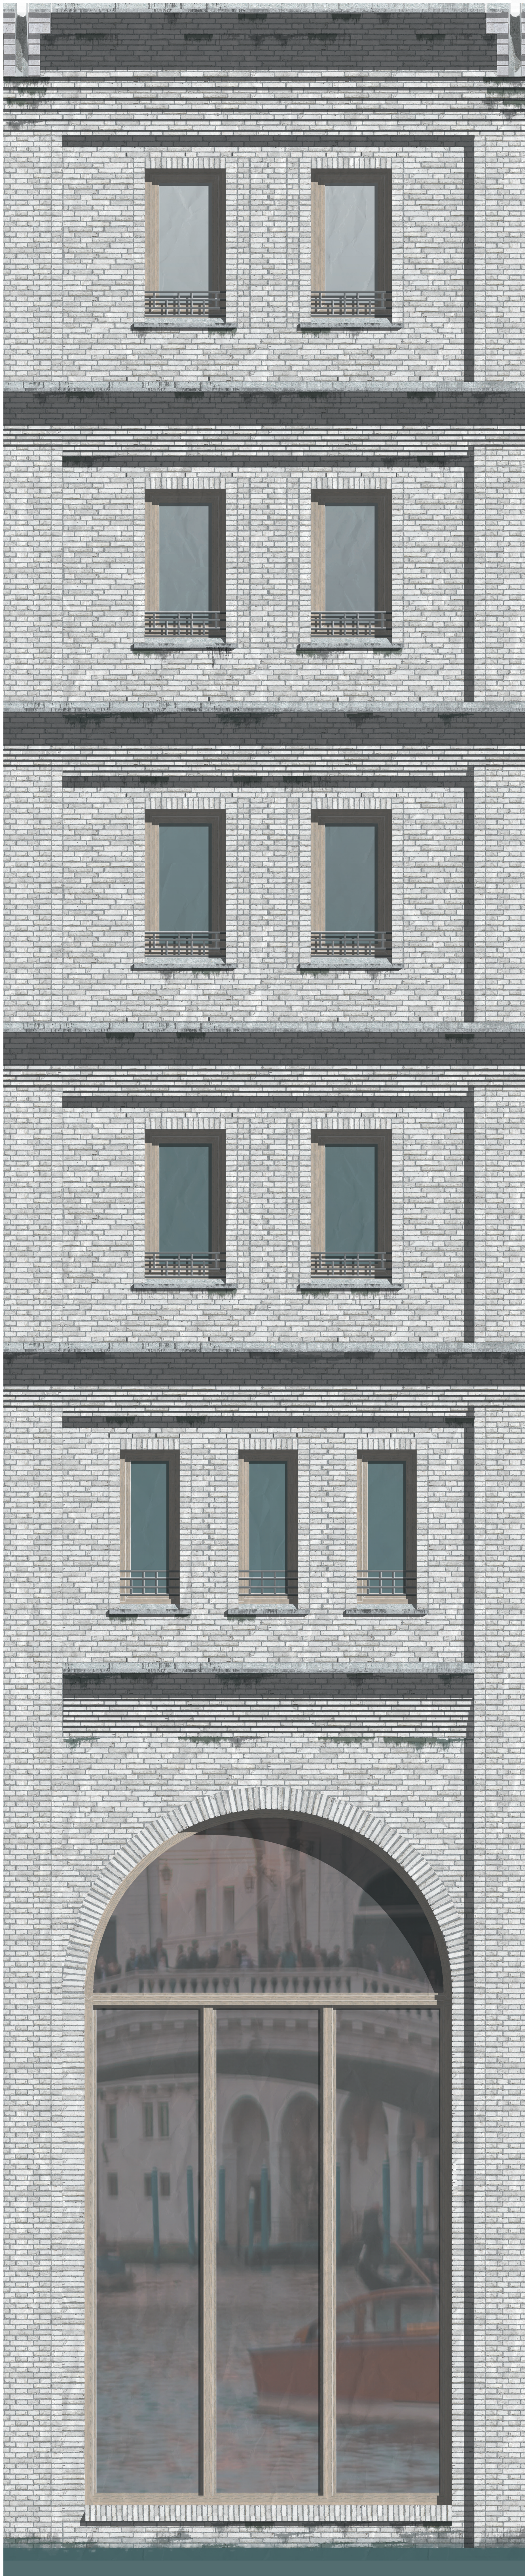

Aanzicht 1:20

Plattegrond 1:20

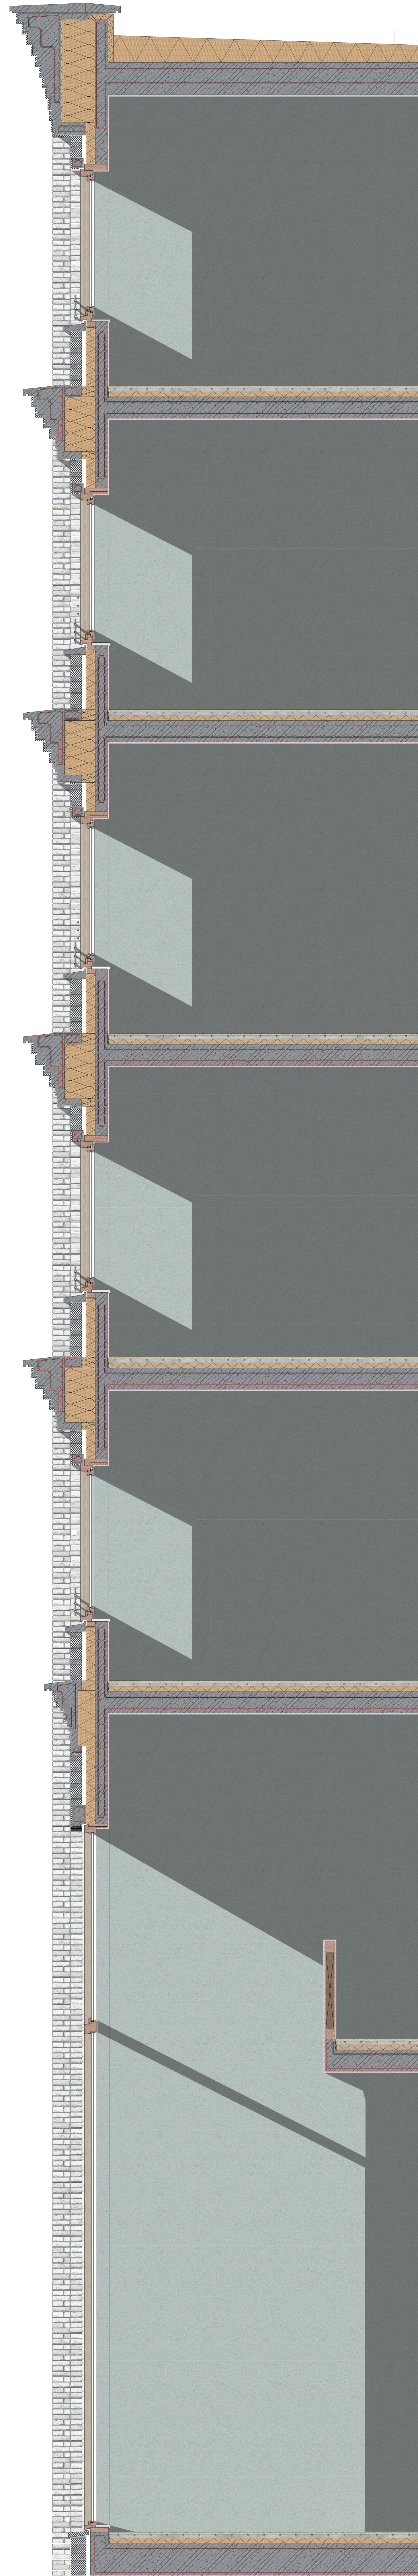

Doorsnede 1:20

JELLE DE ROOIJ (3^e JAARS)