

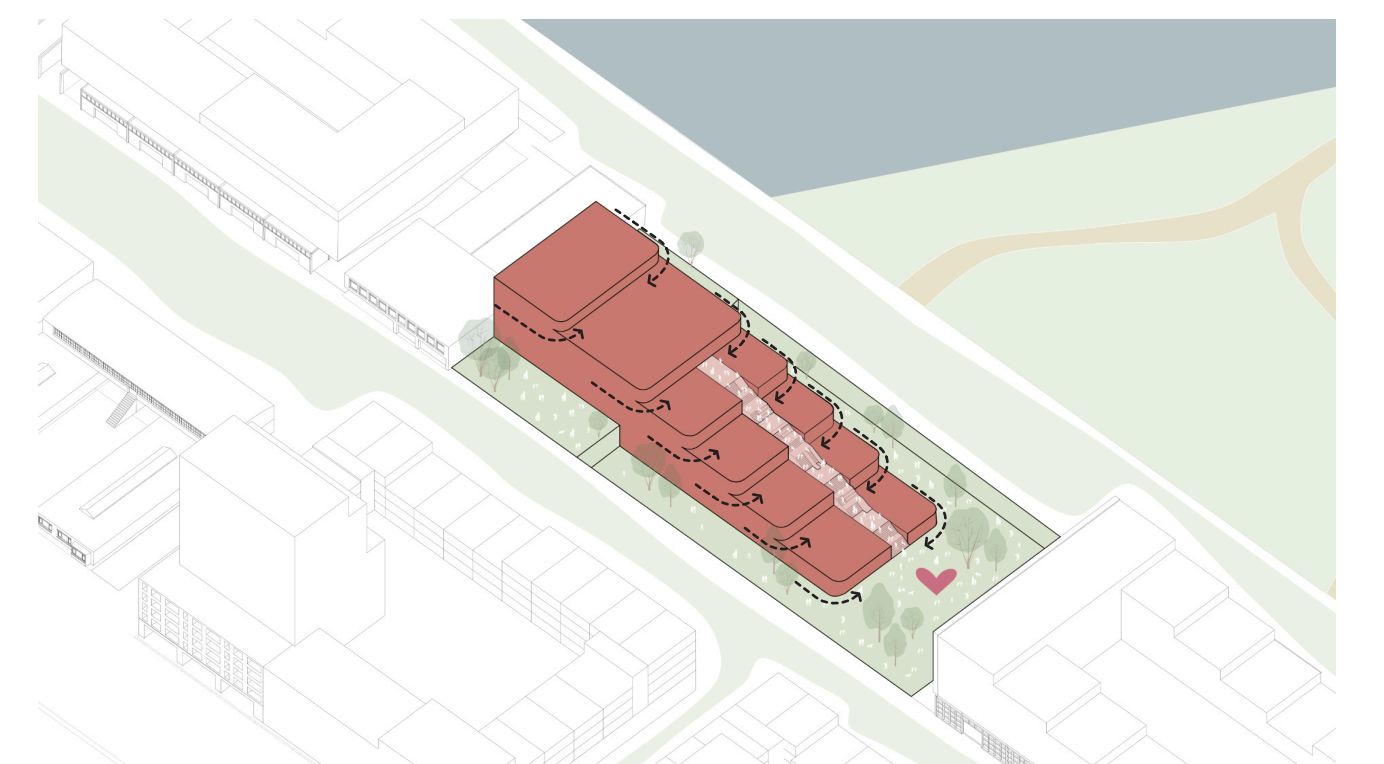


SCHOOLVOORBEELD


Madelon Mol - 1081968

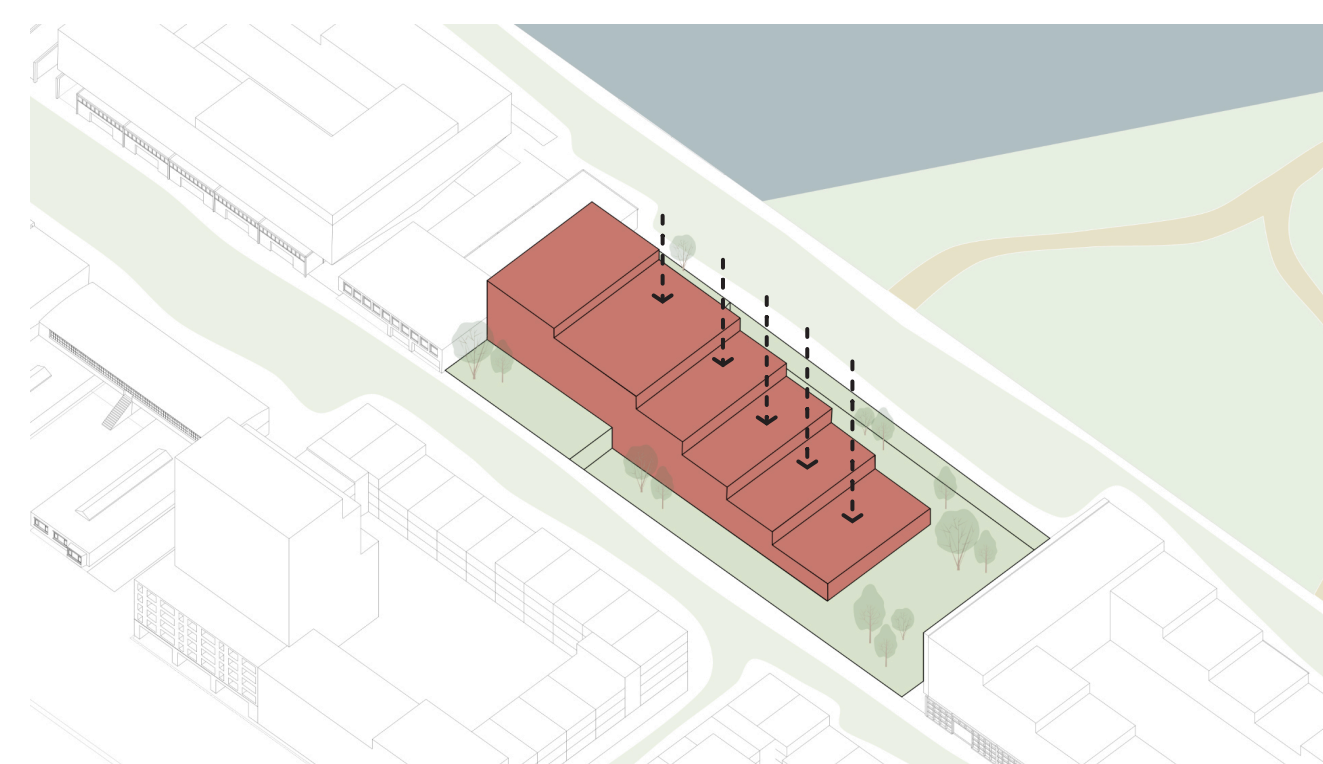


Situatietekening 1:1000

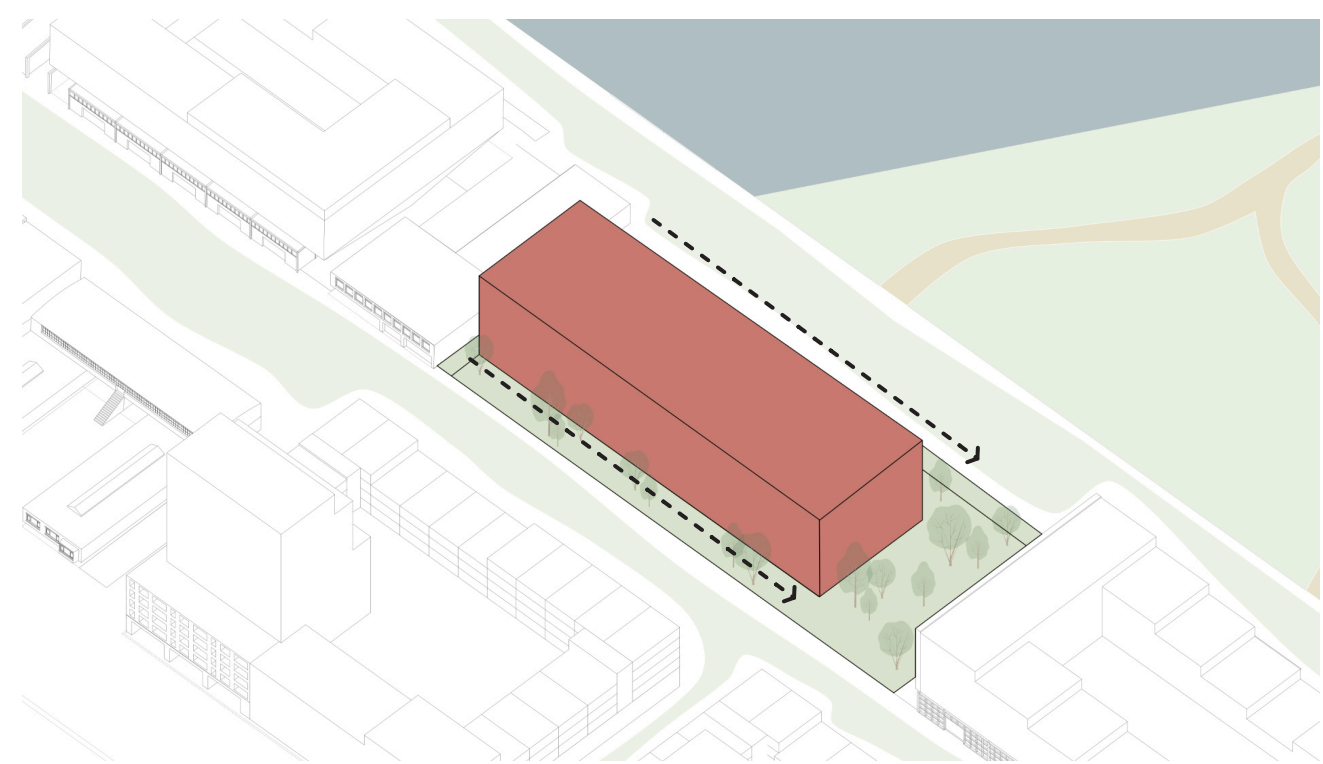




Gevel 1:200

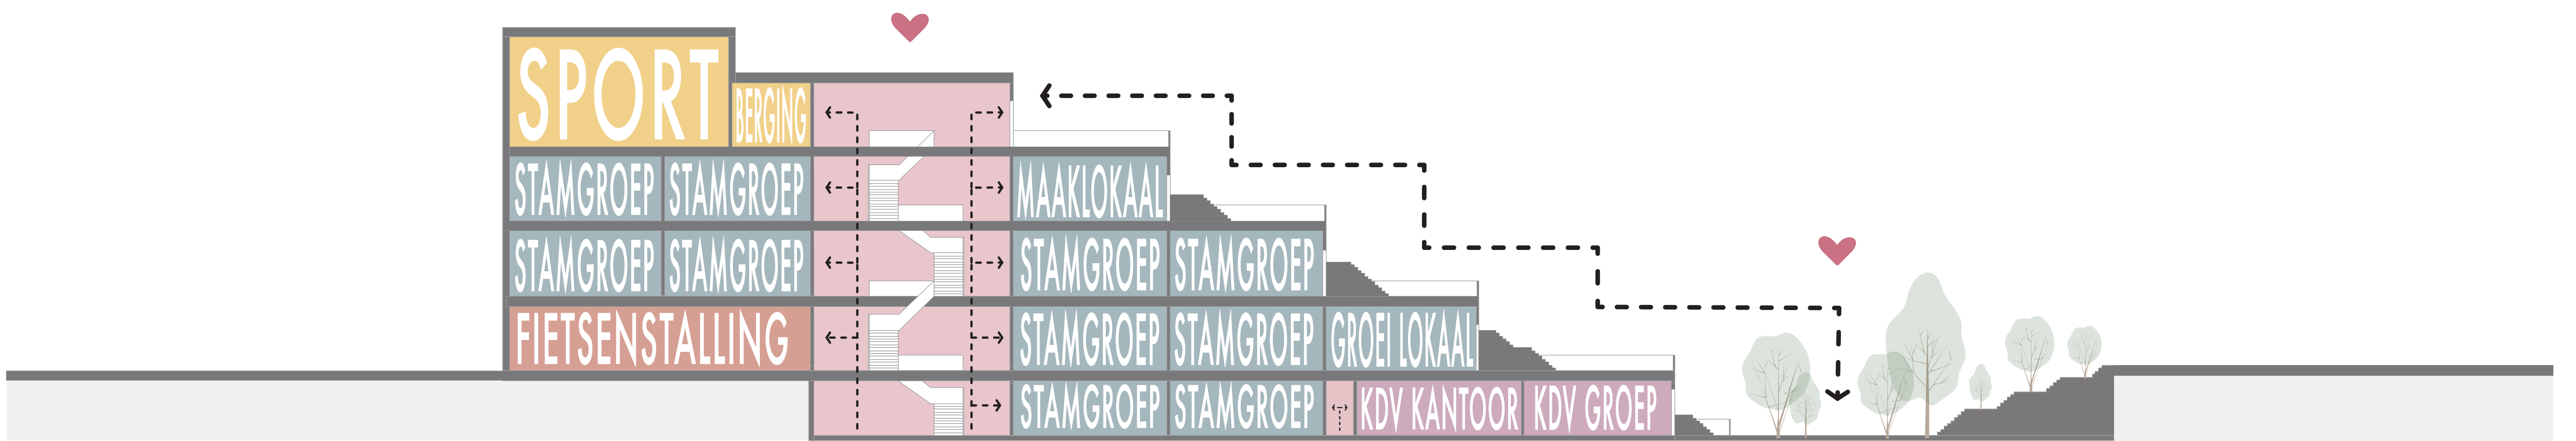


Doorsnede 1:200

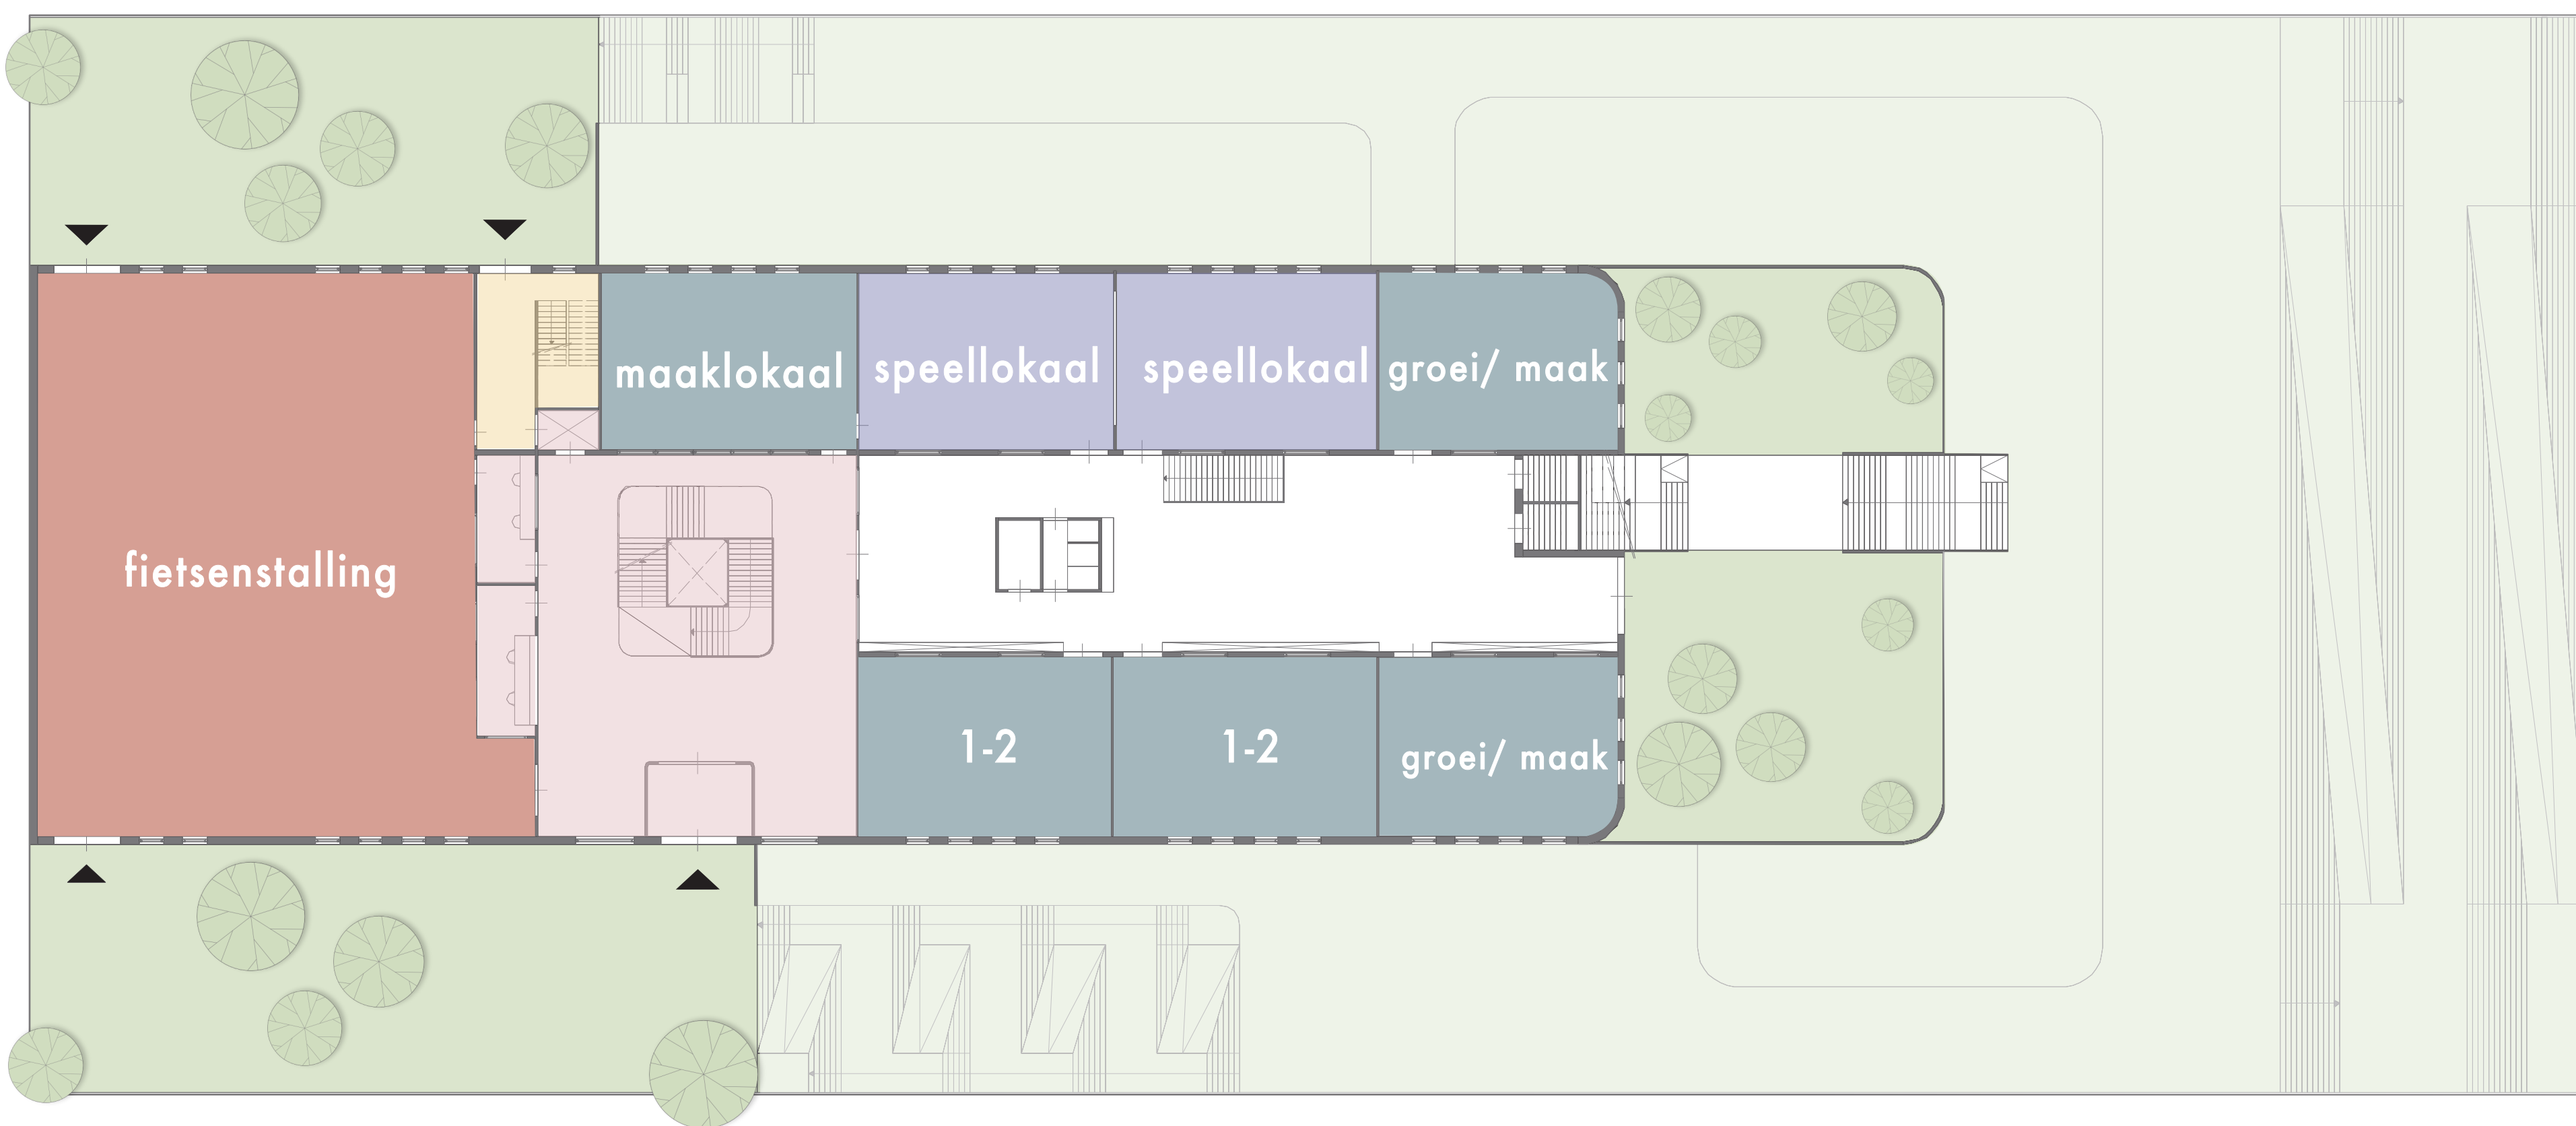


Plattegrond begane grond 1:200

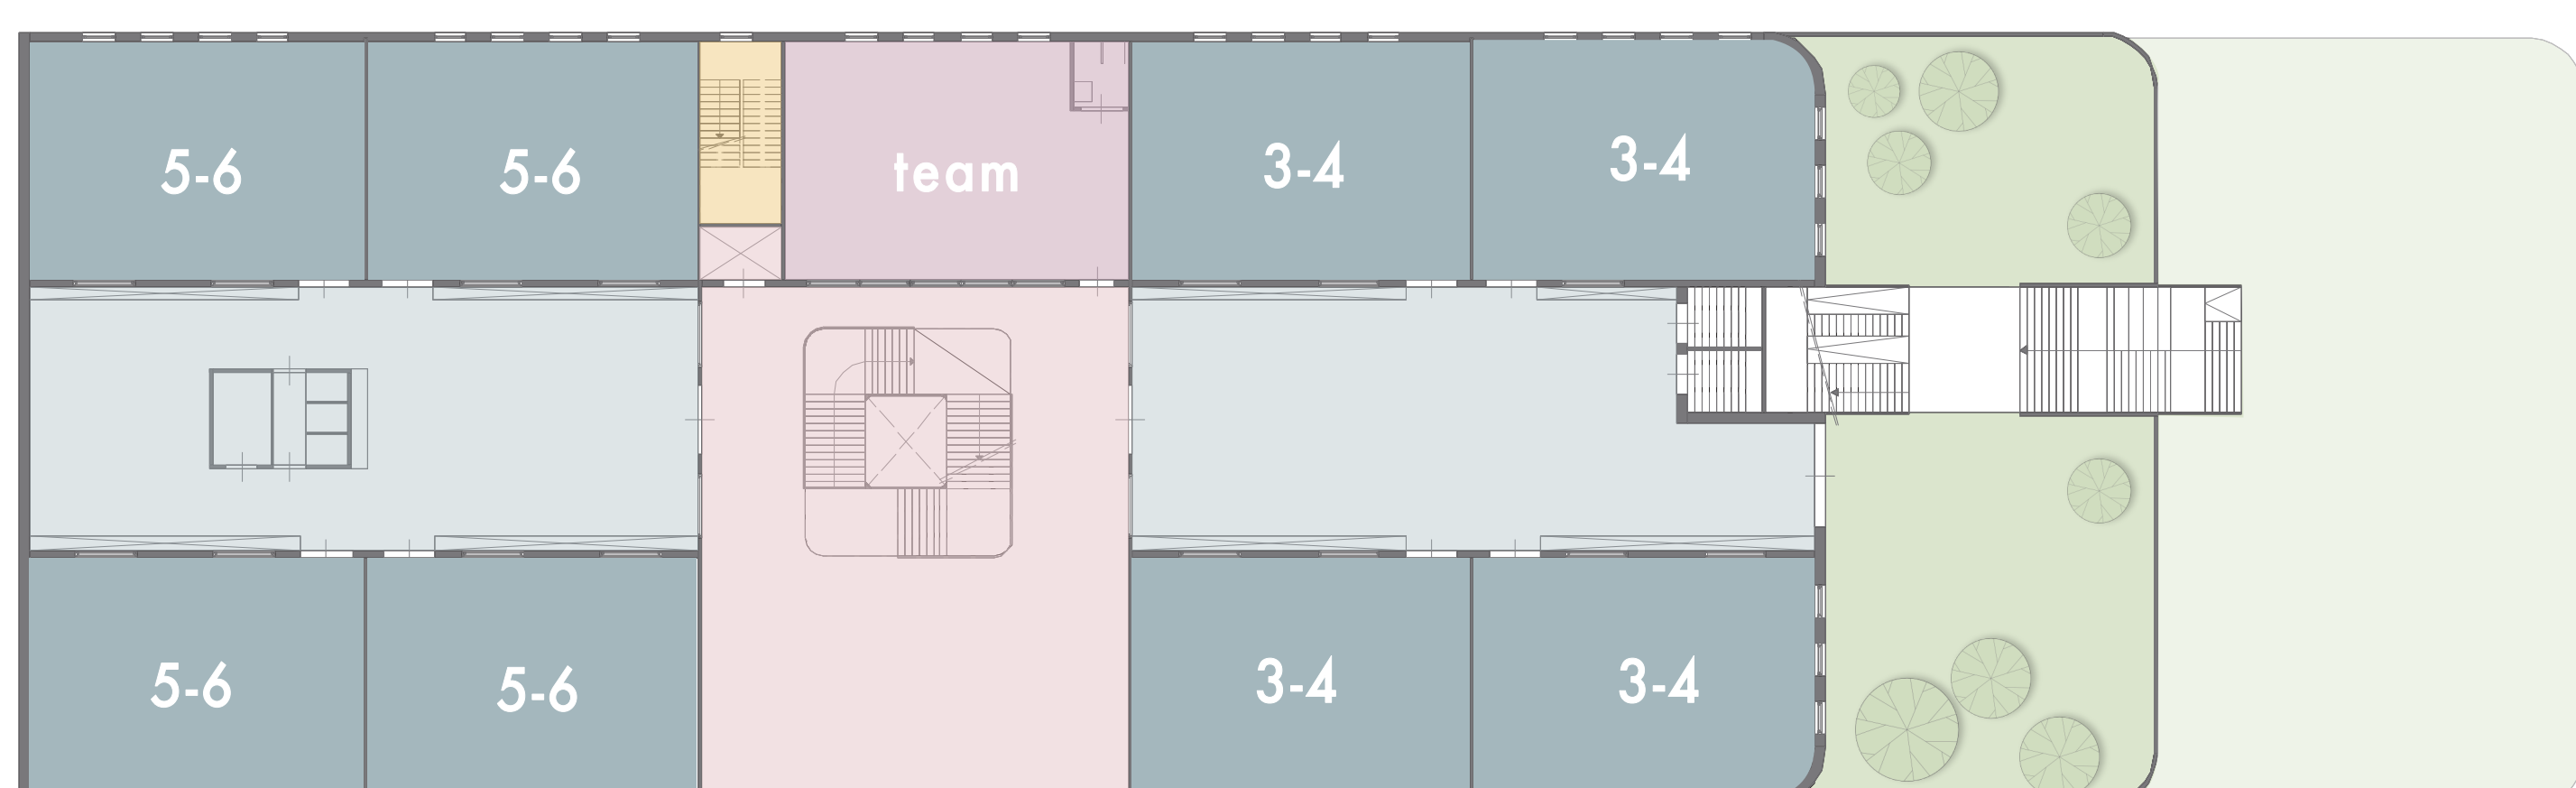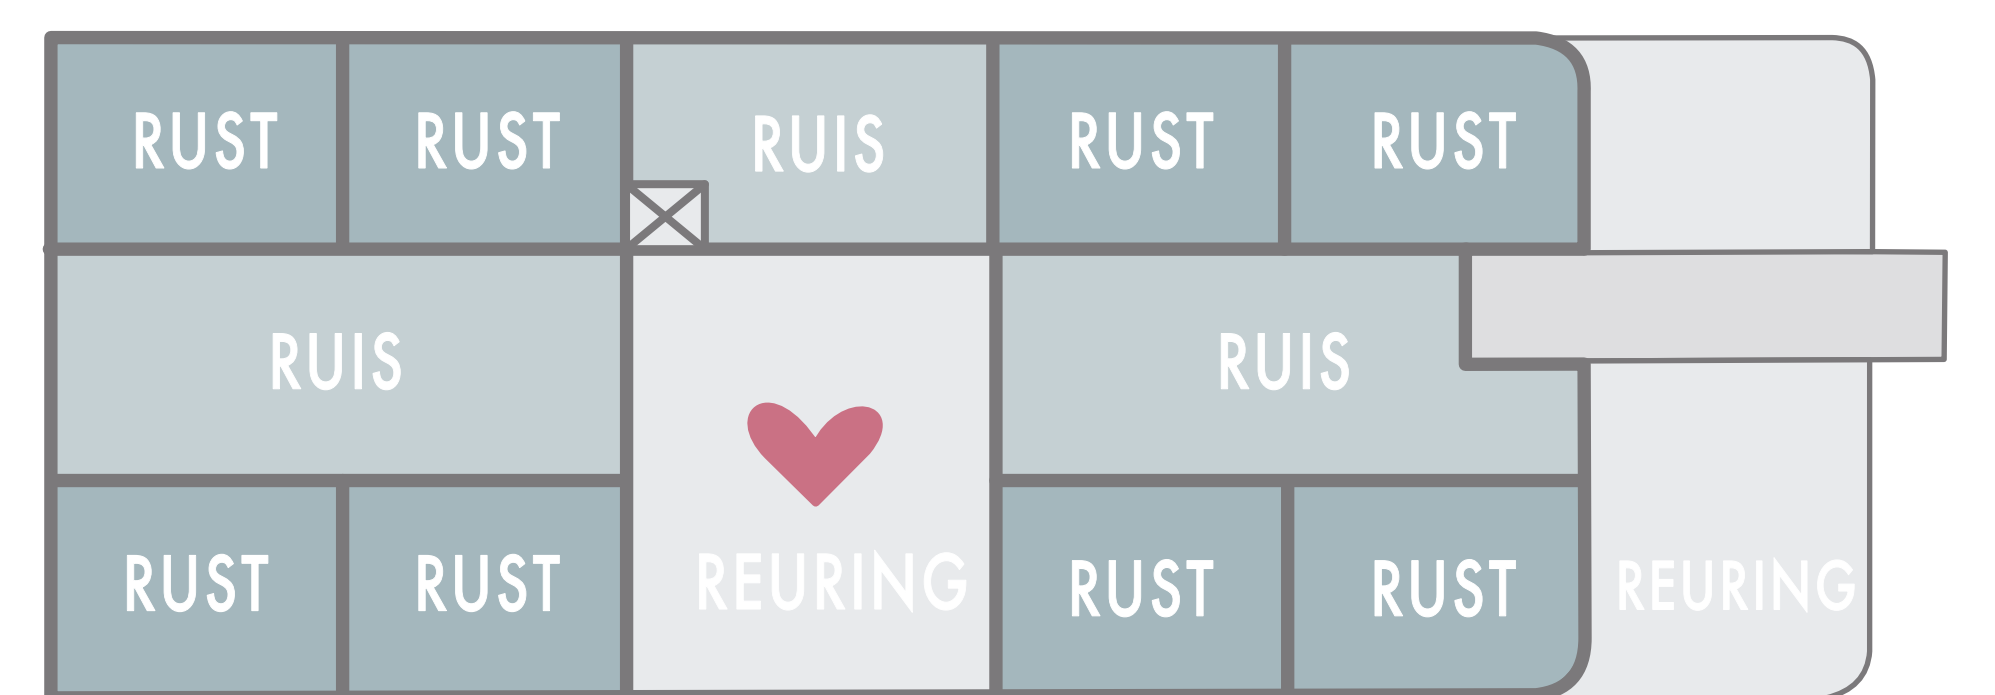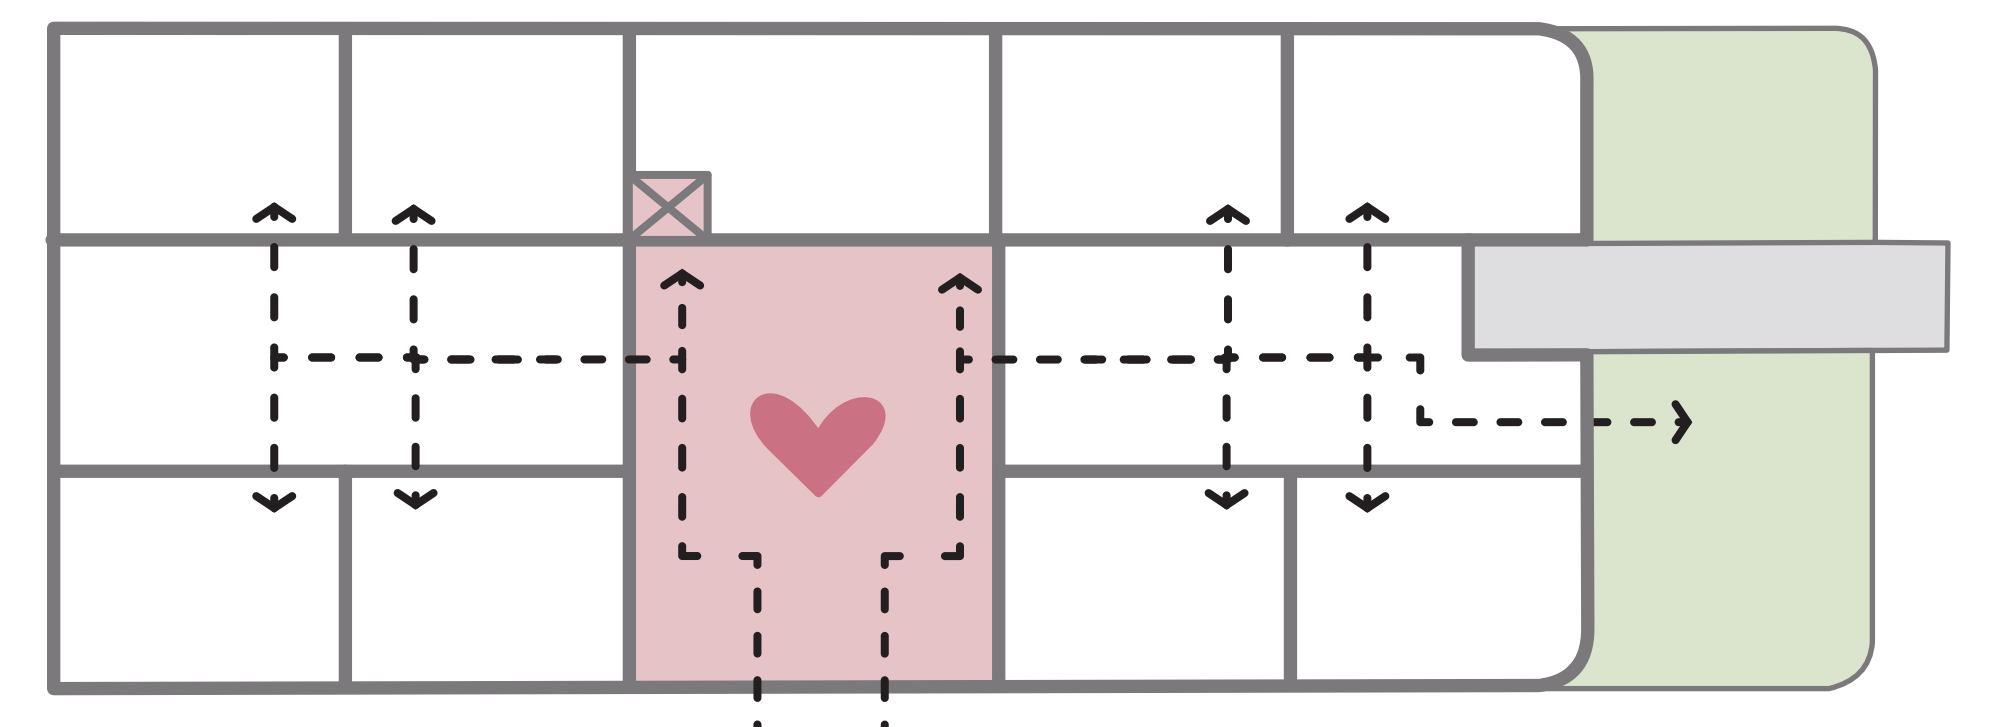



Plattegrond eerste verdieping 1:200

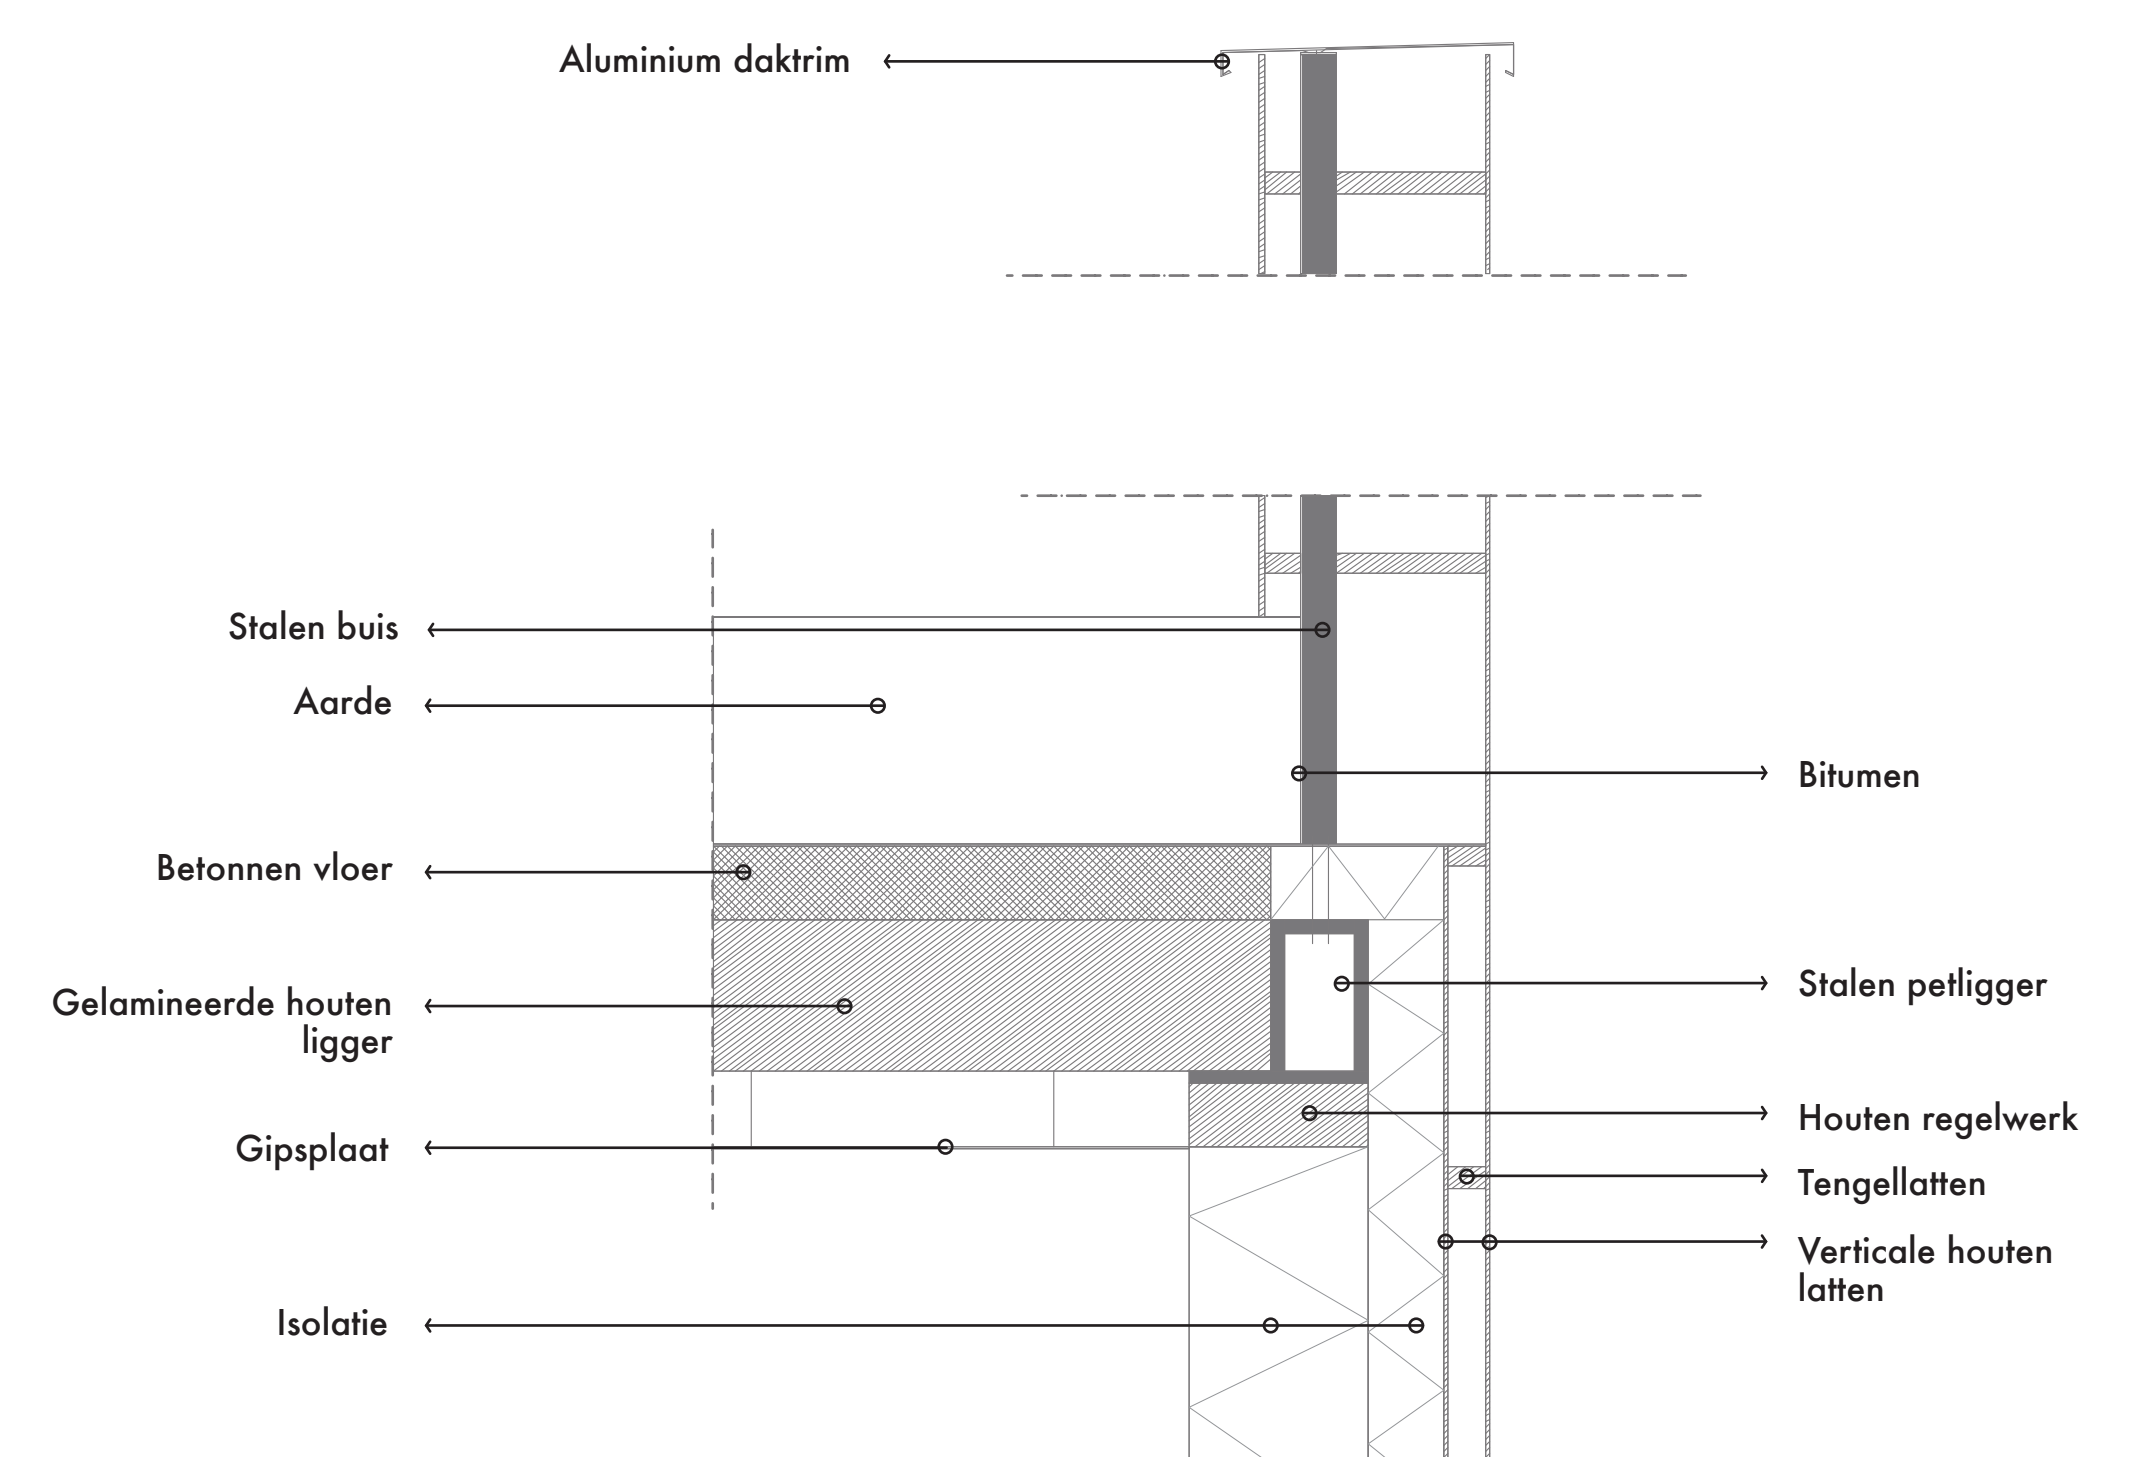


Detail 1:10

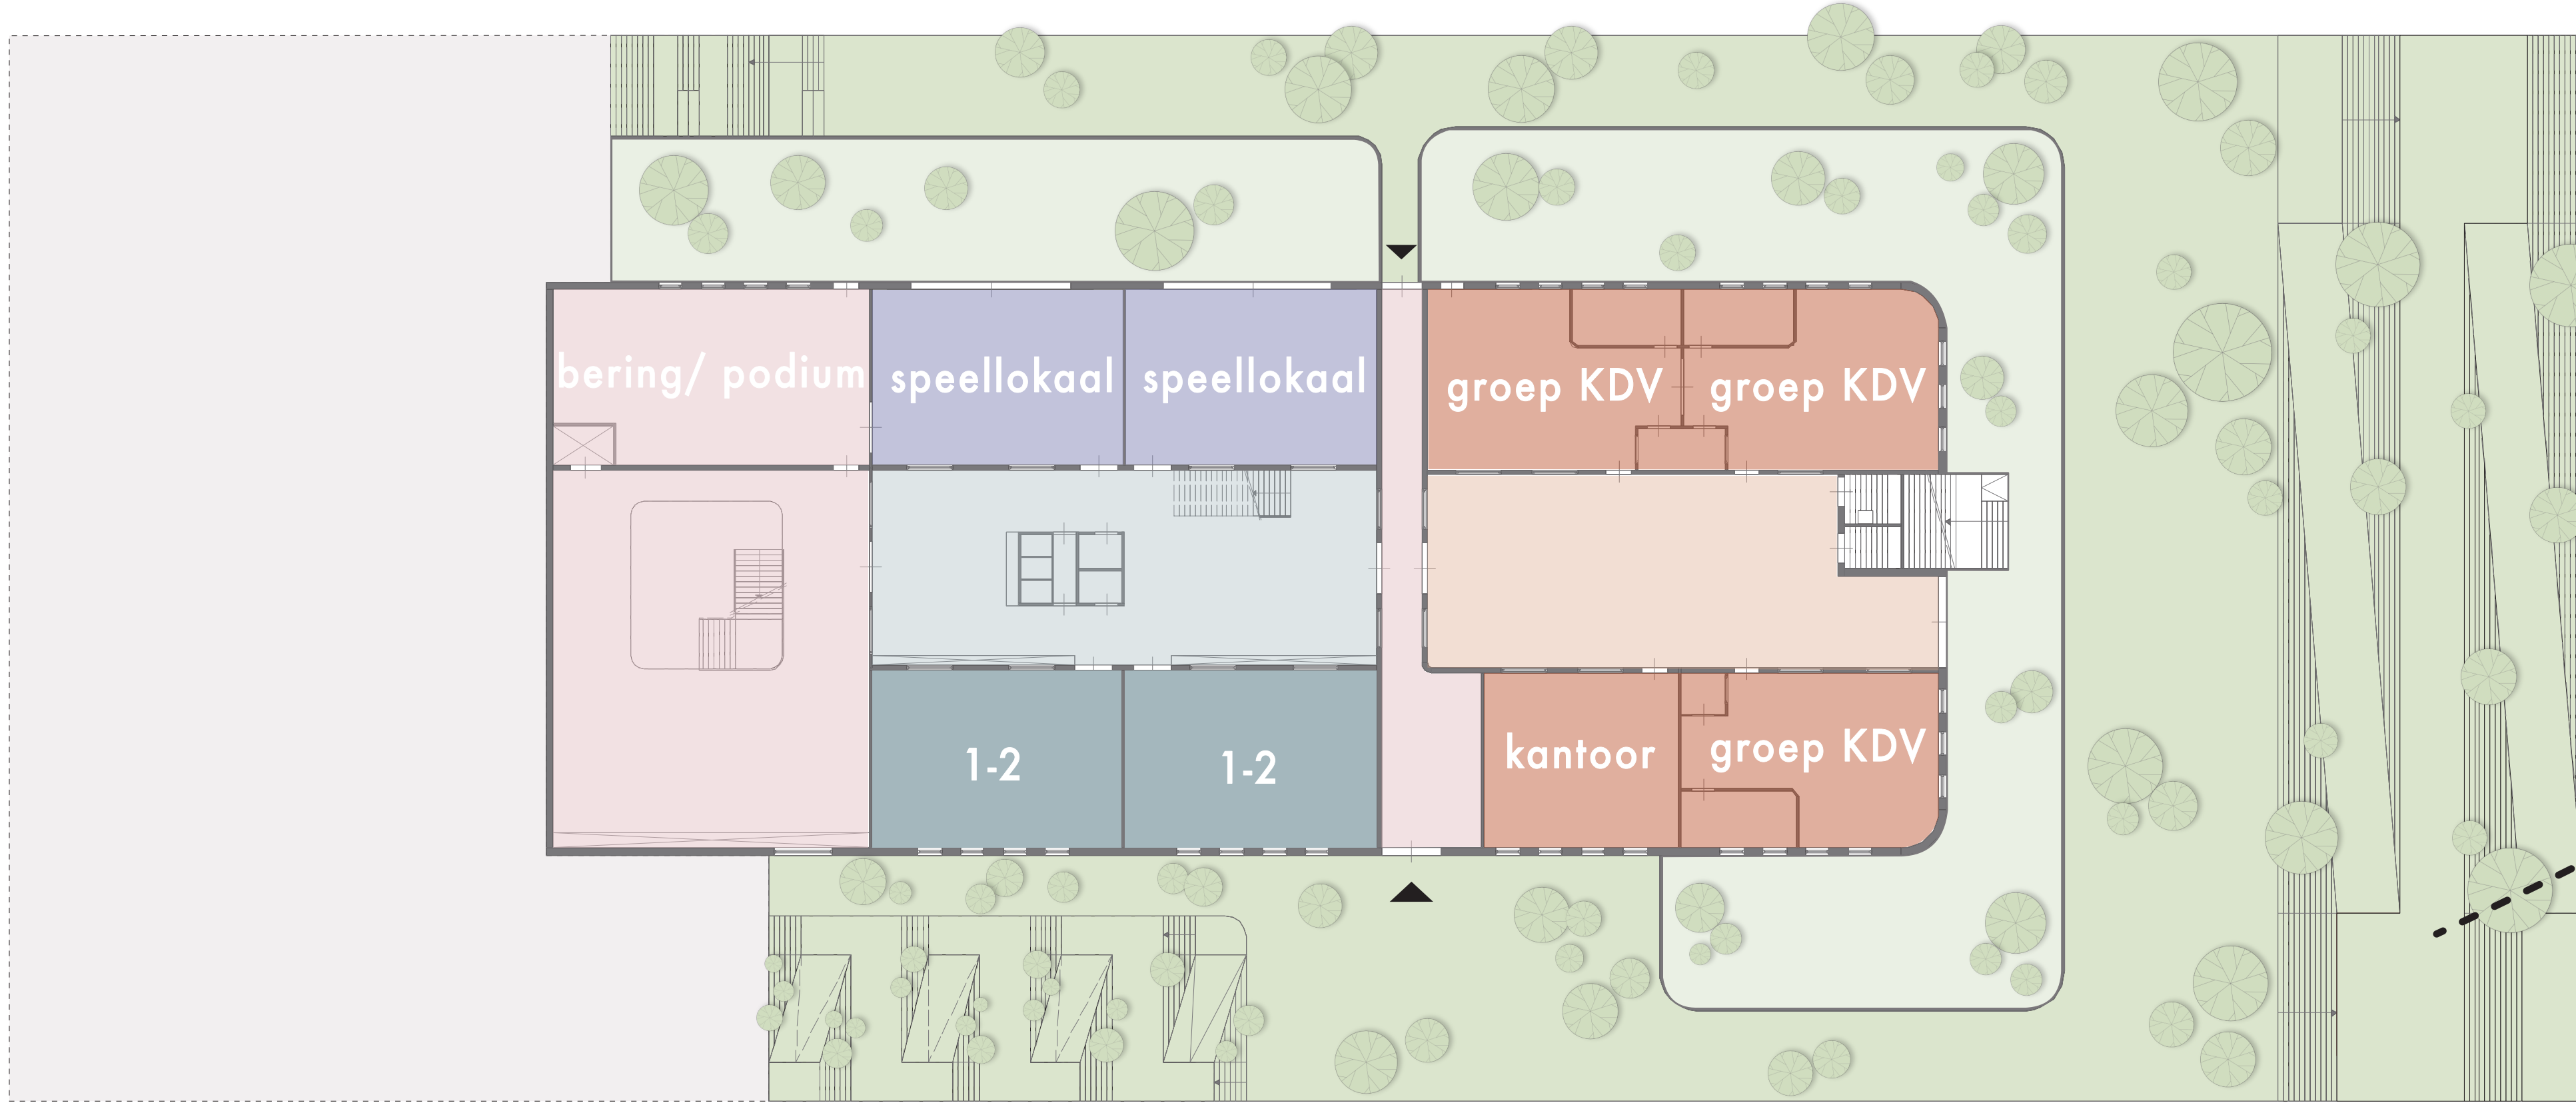

Plattegrond kelderbak 1:200

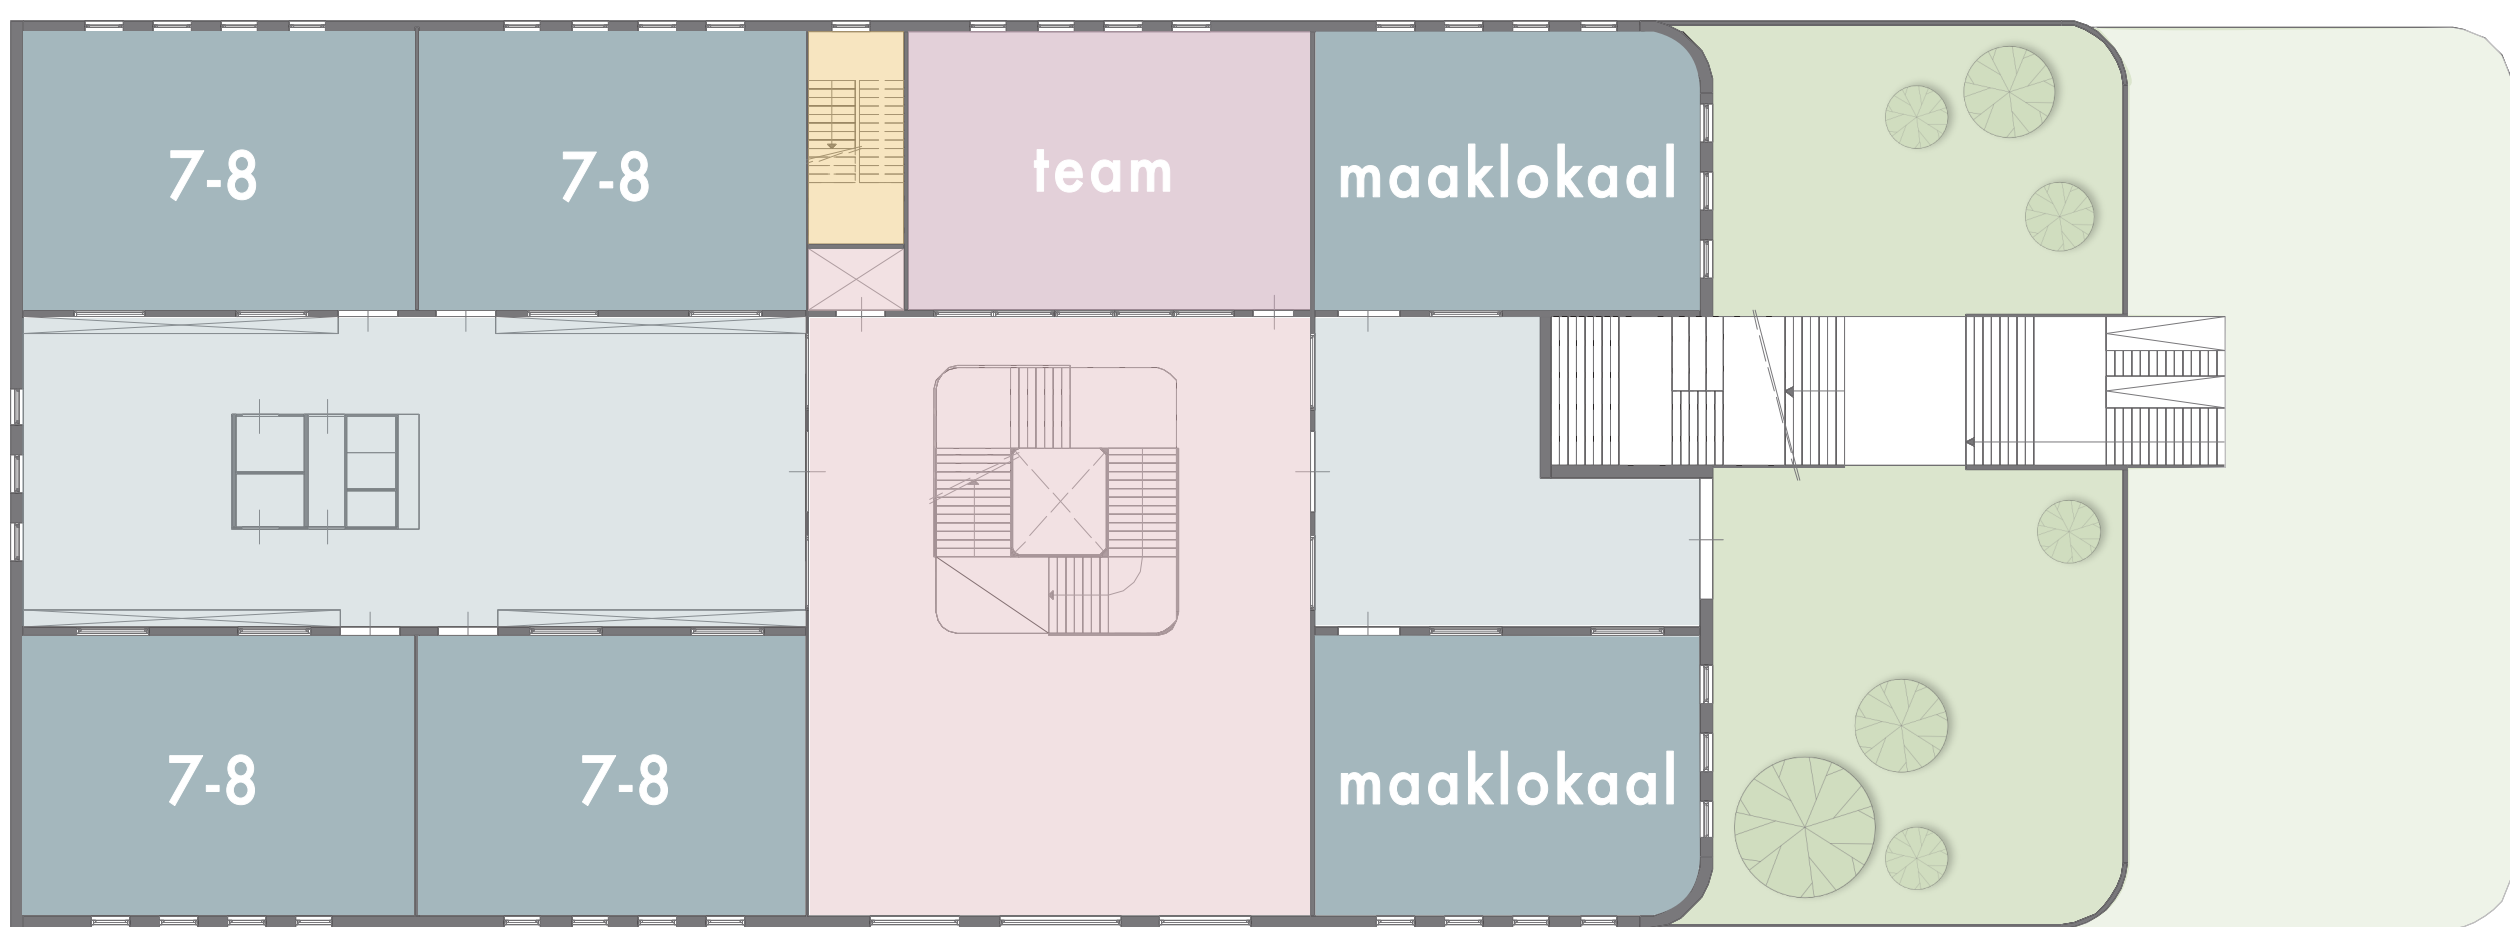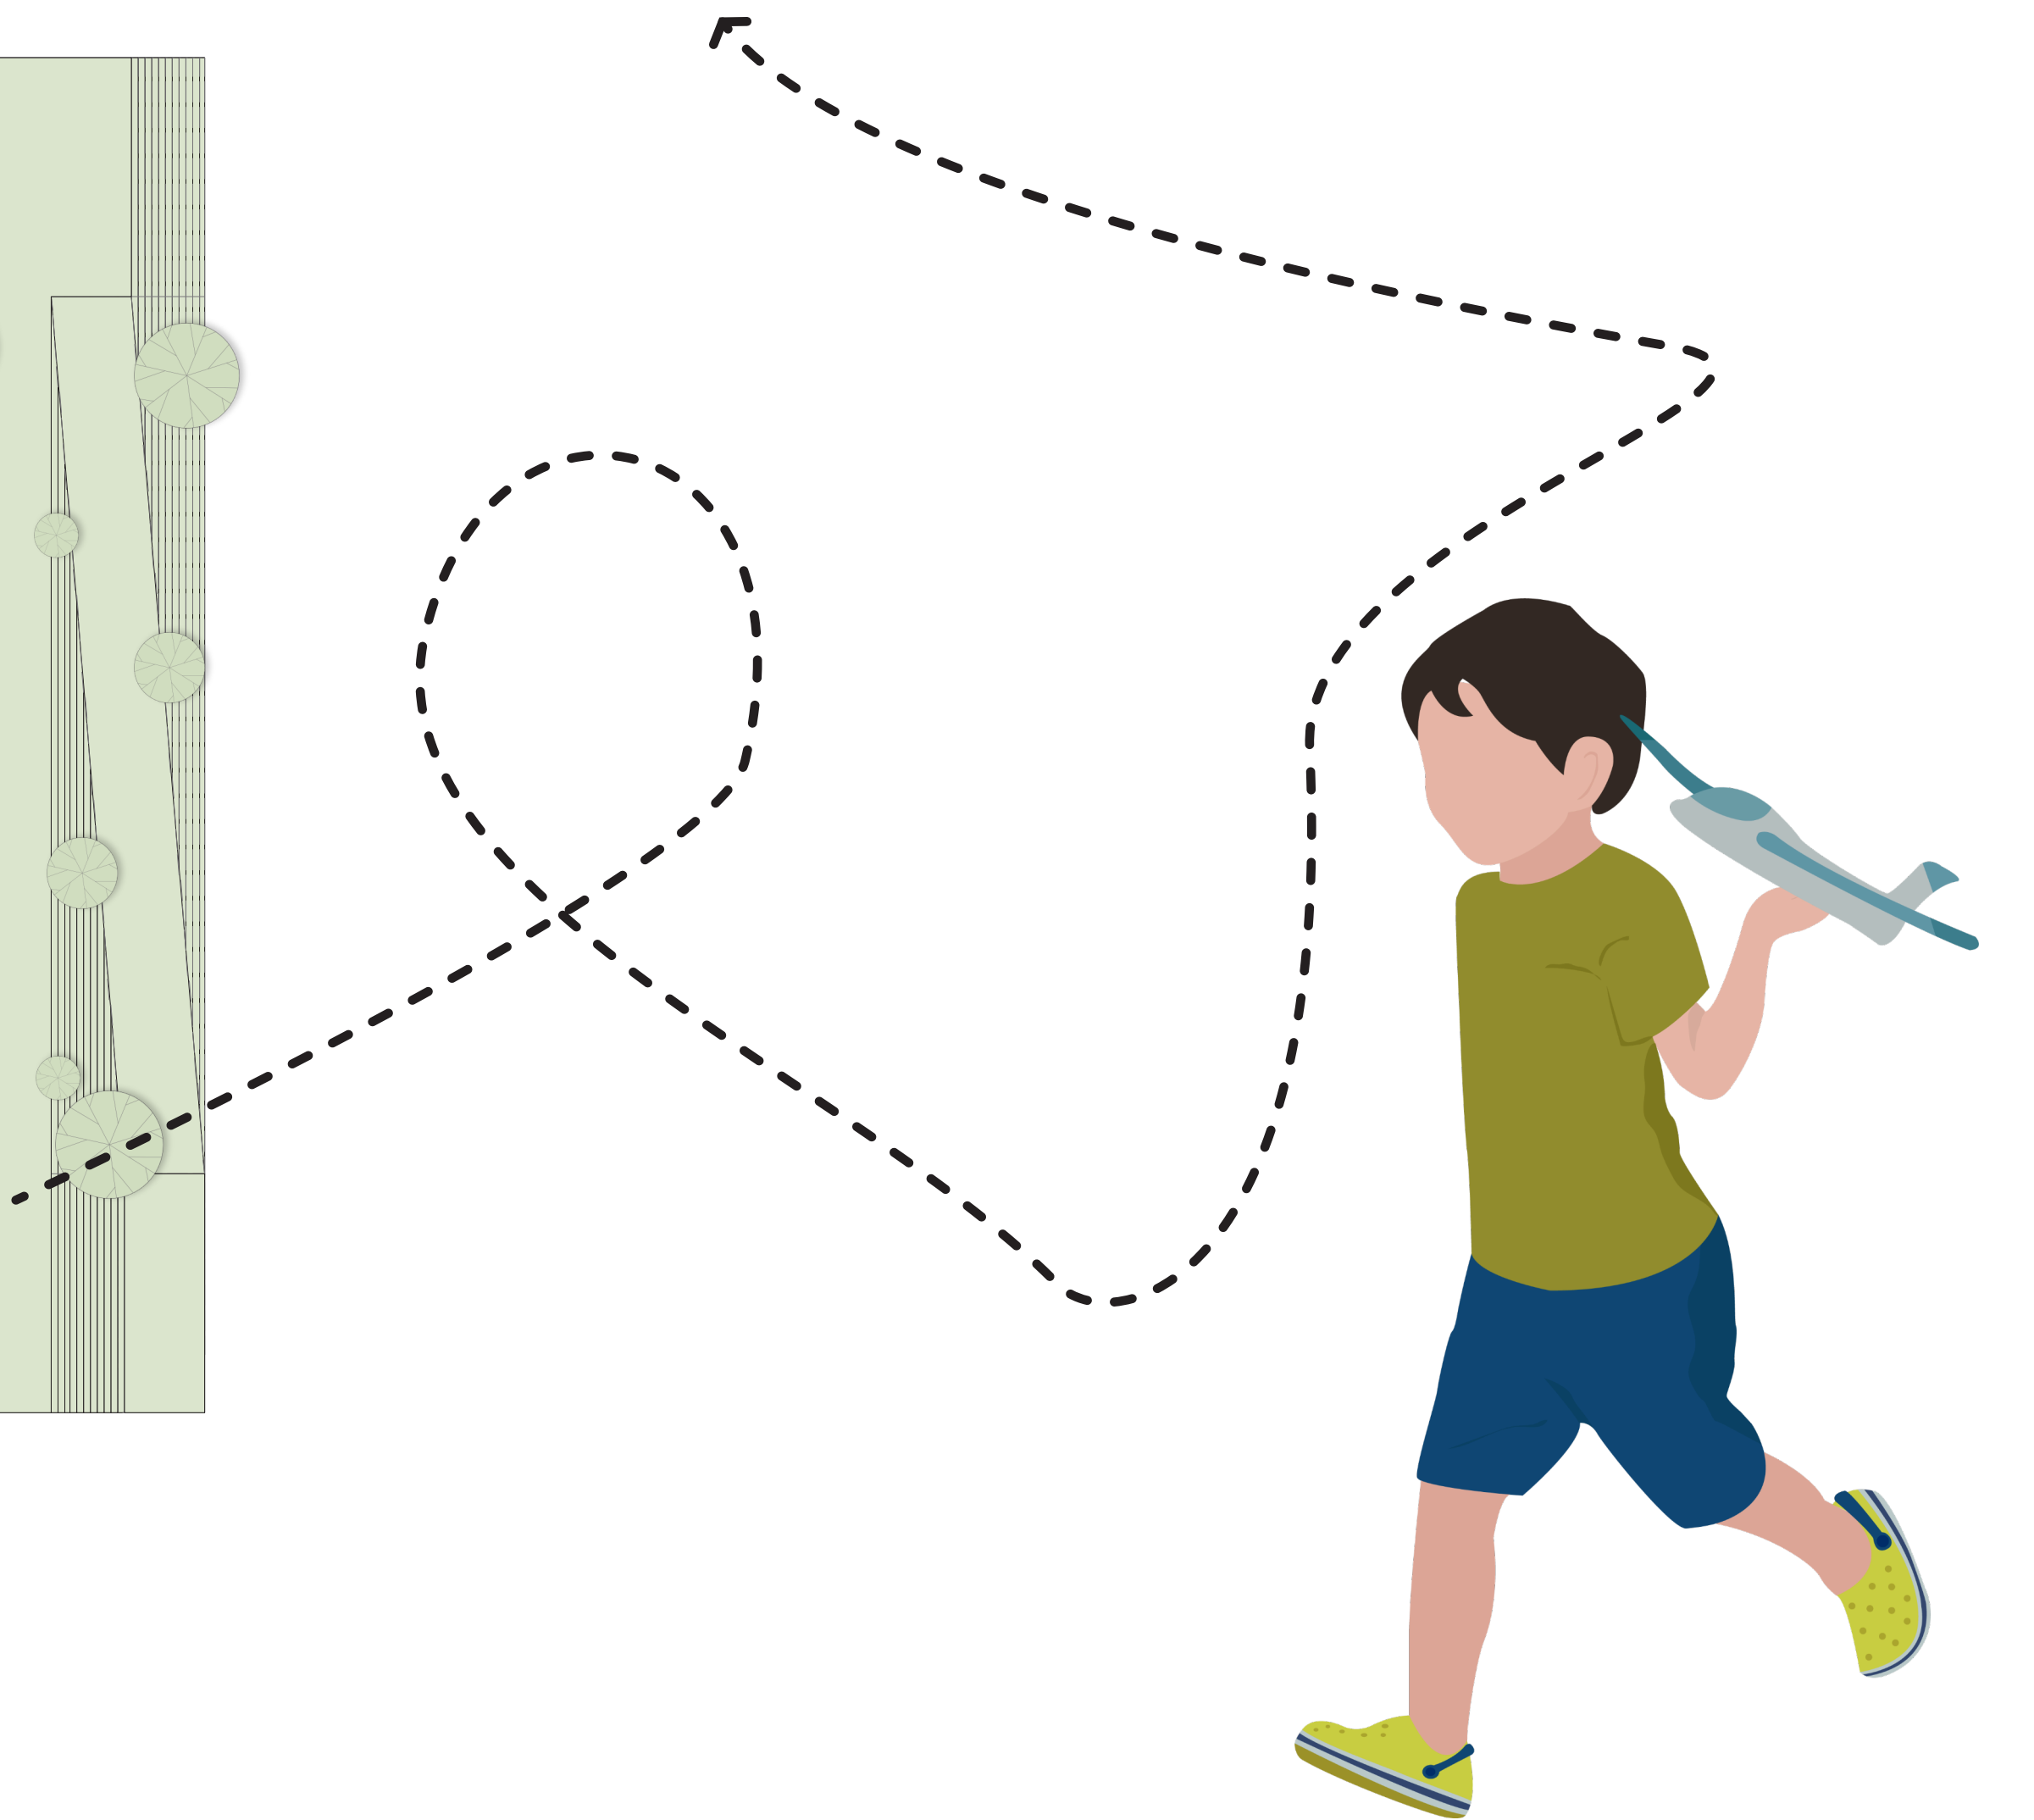


Plattegrond tweede verdieping 1:200

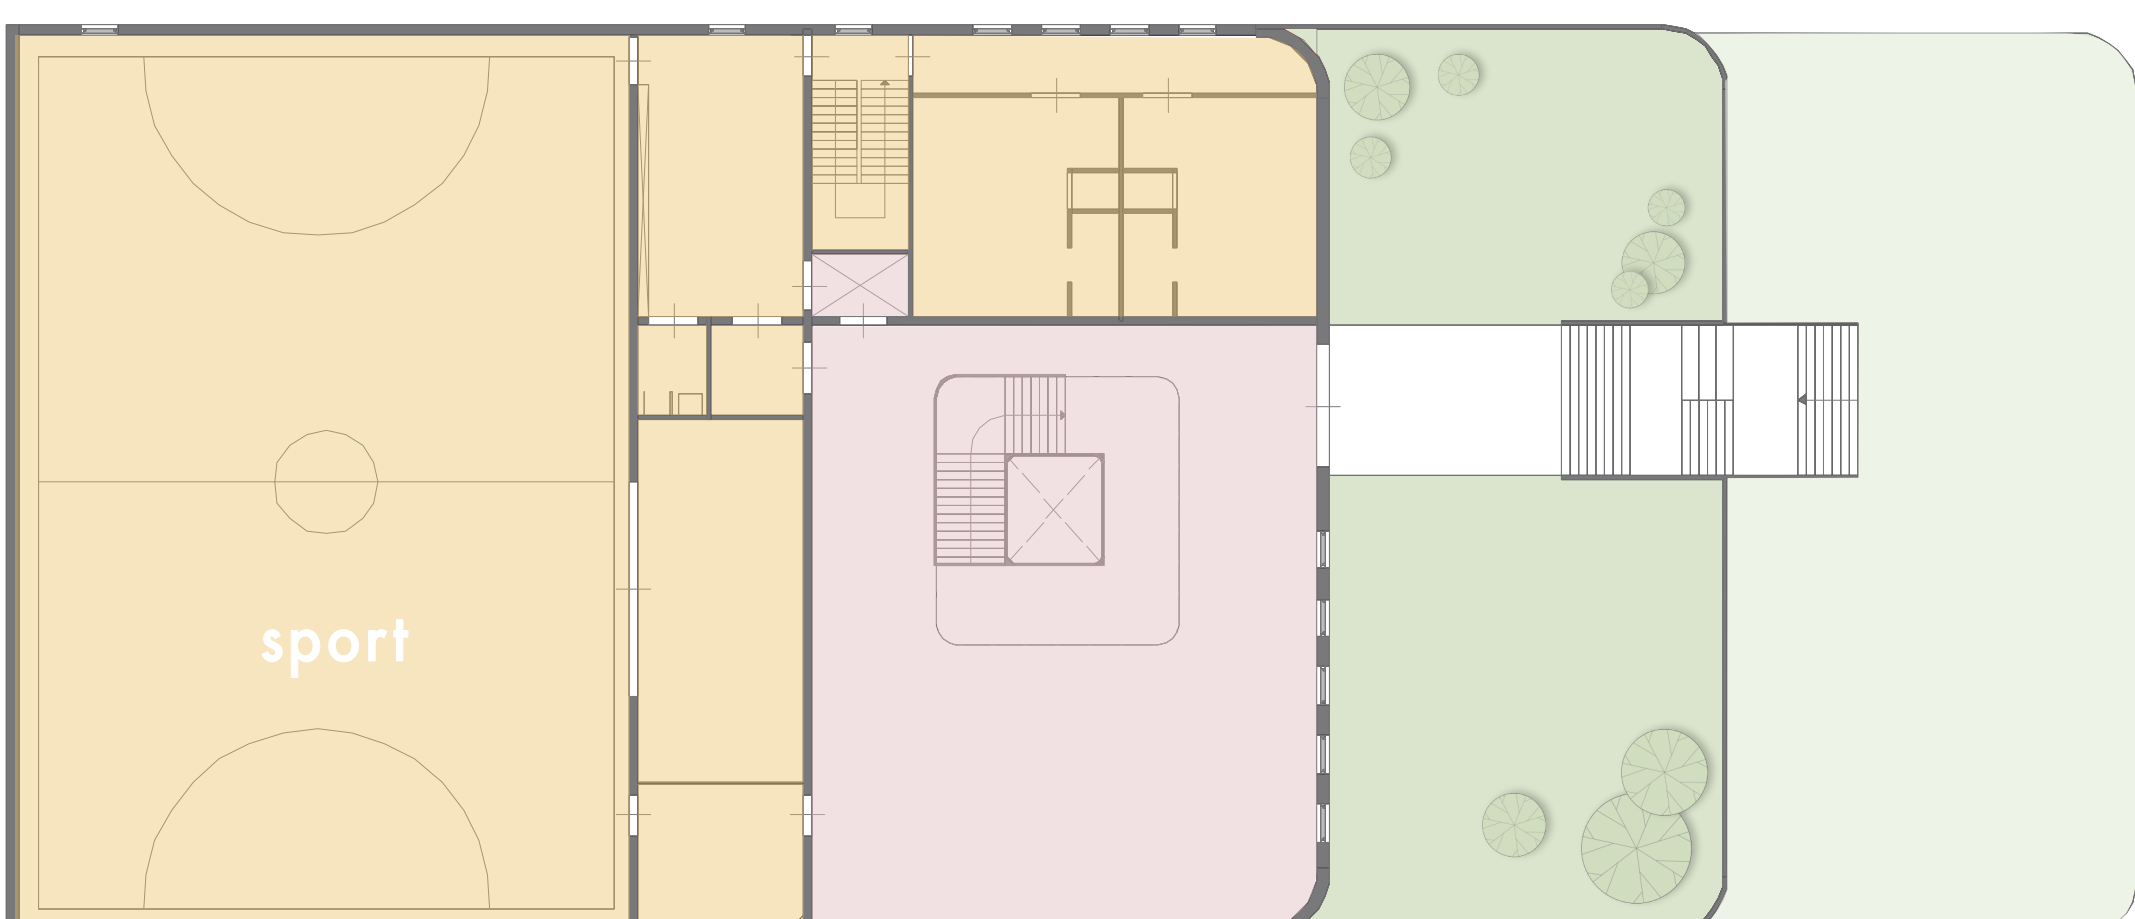

Plattegrond derde verdieping 1:200

Constructieprincipe

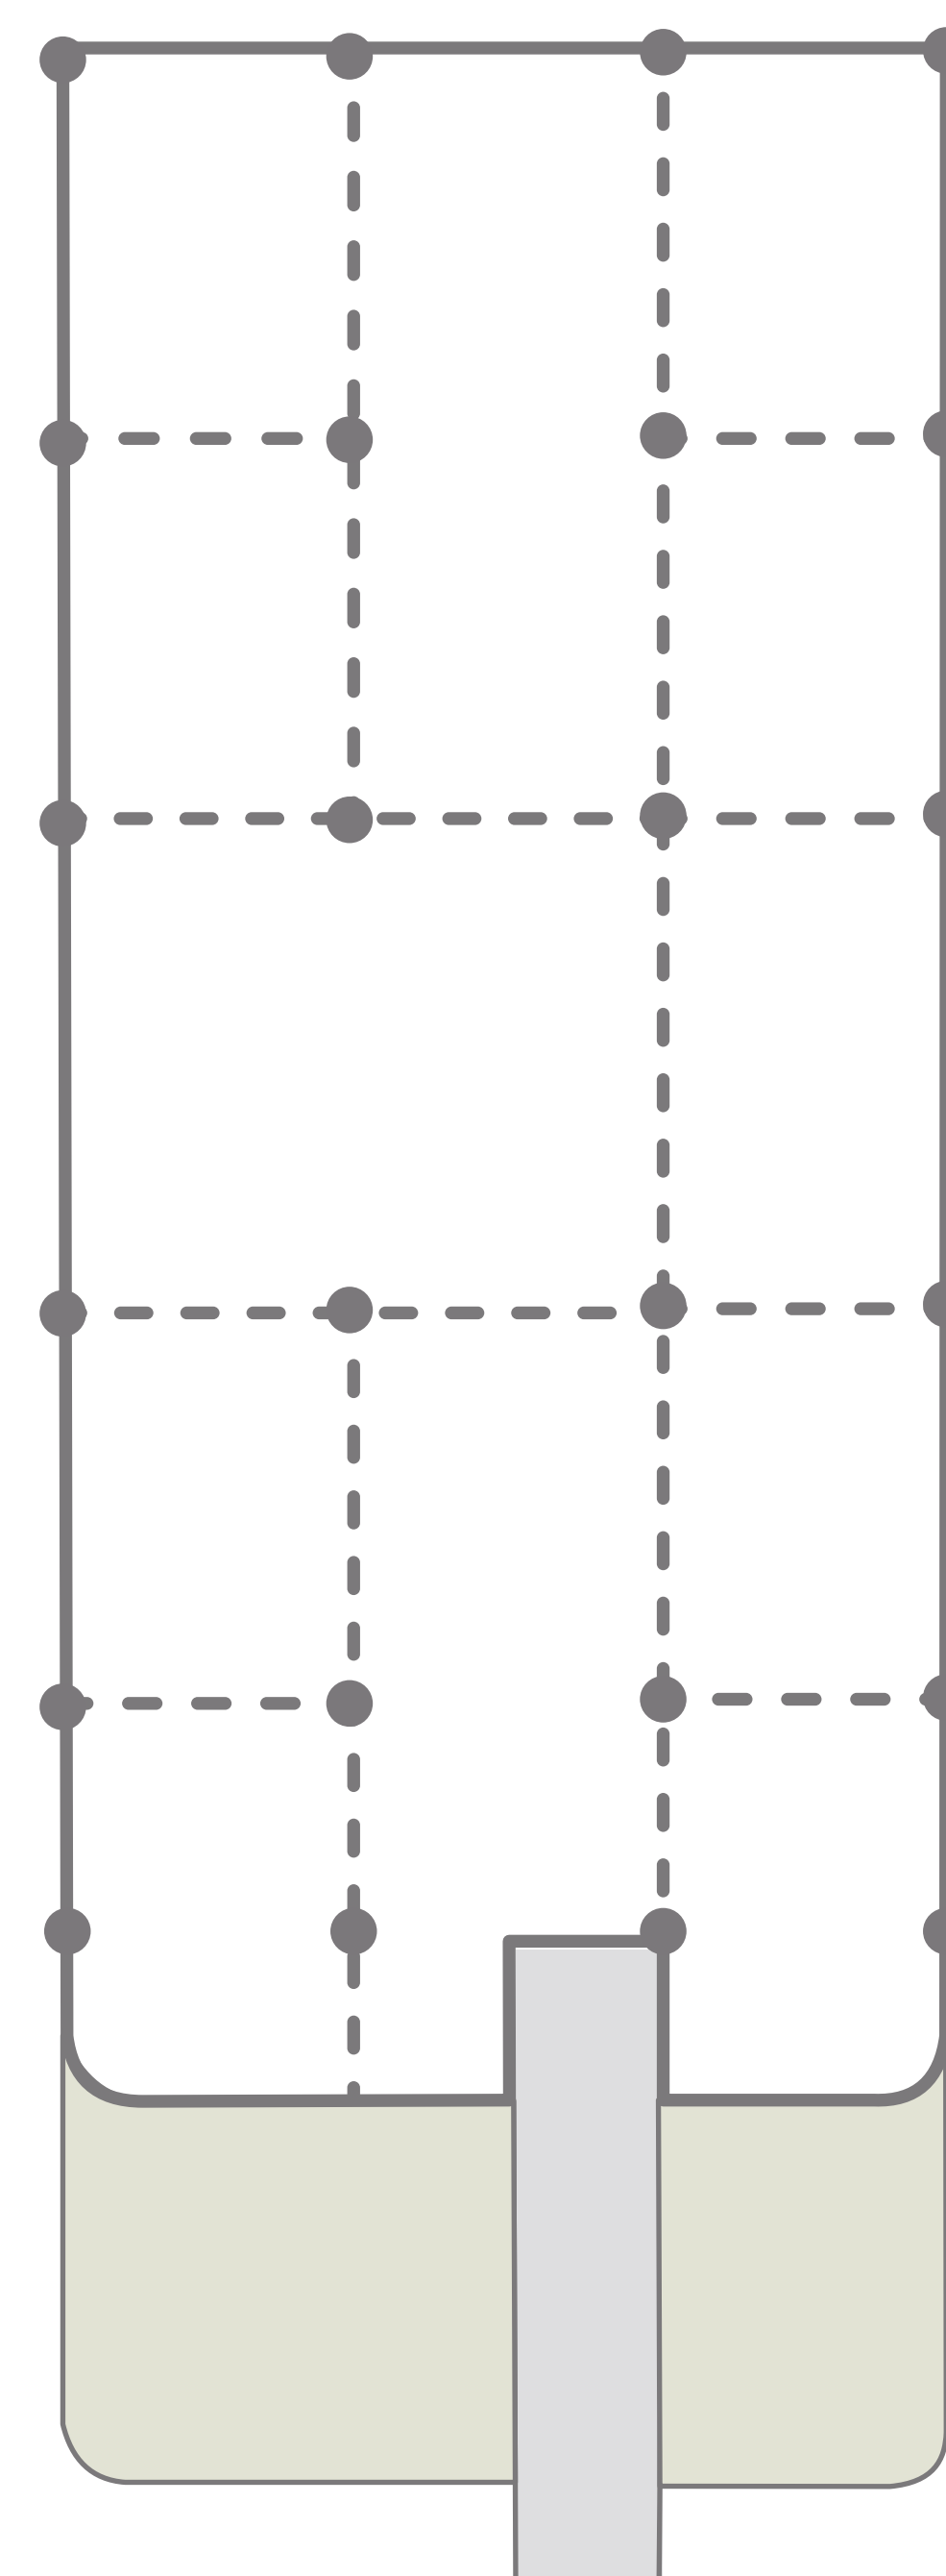

Flexibiliteit in de toekomst

