



VENETIAANS PALAZZO

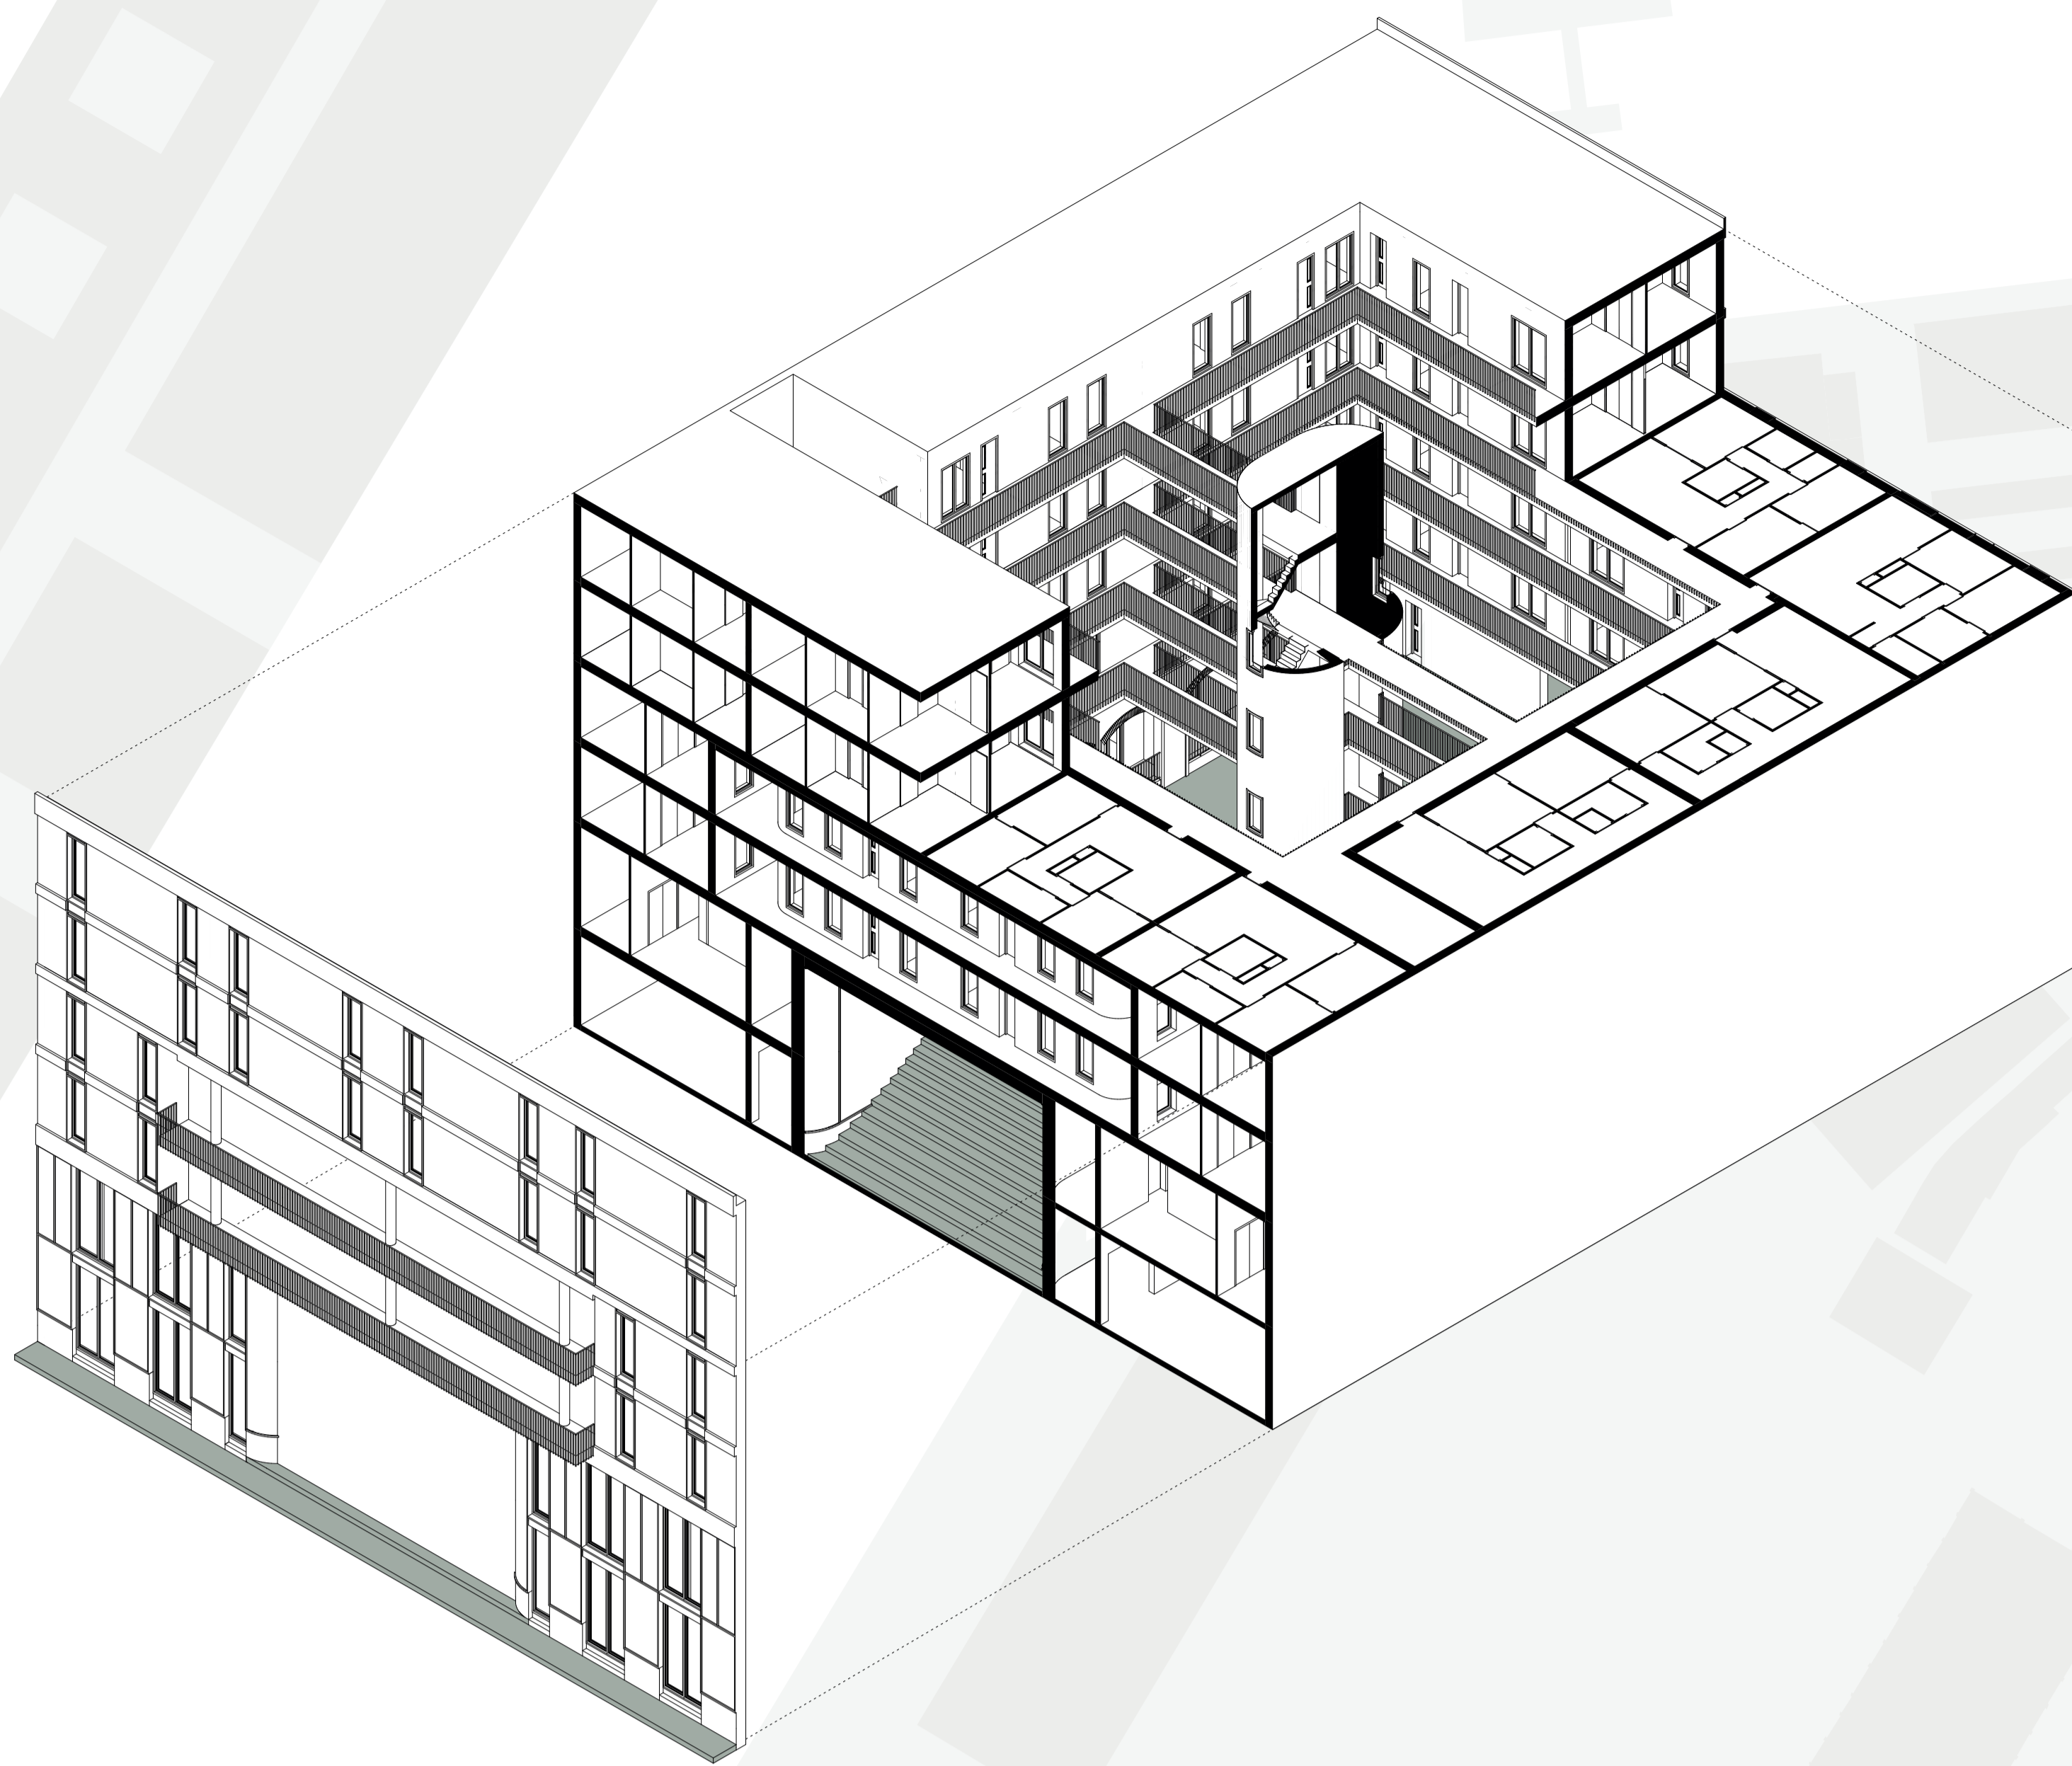


ISOMETRIE 1:200


SITUATIE 1:1000

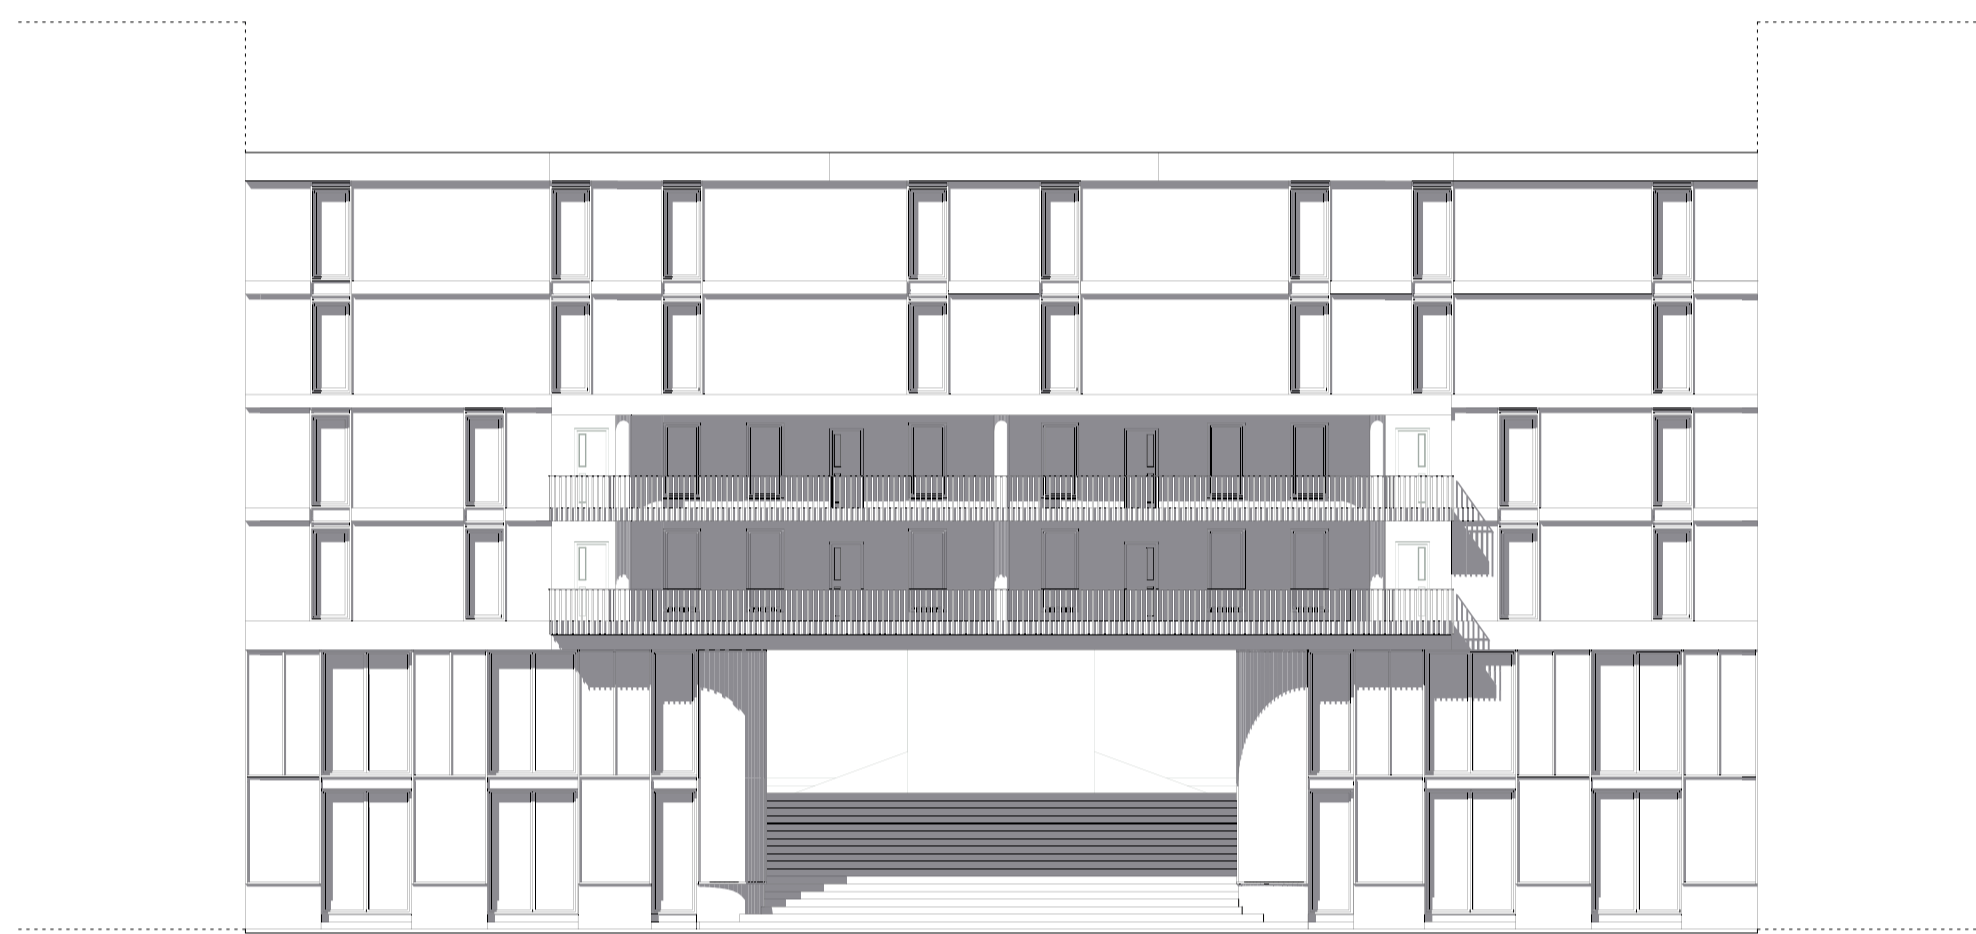


GEVELAANZICHT WATERZIJDE 1:200

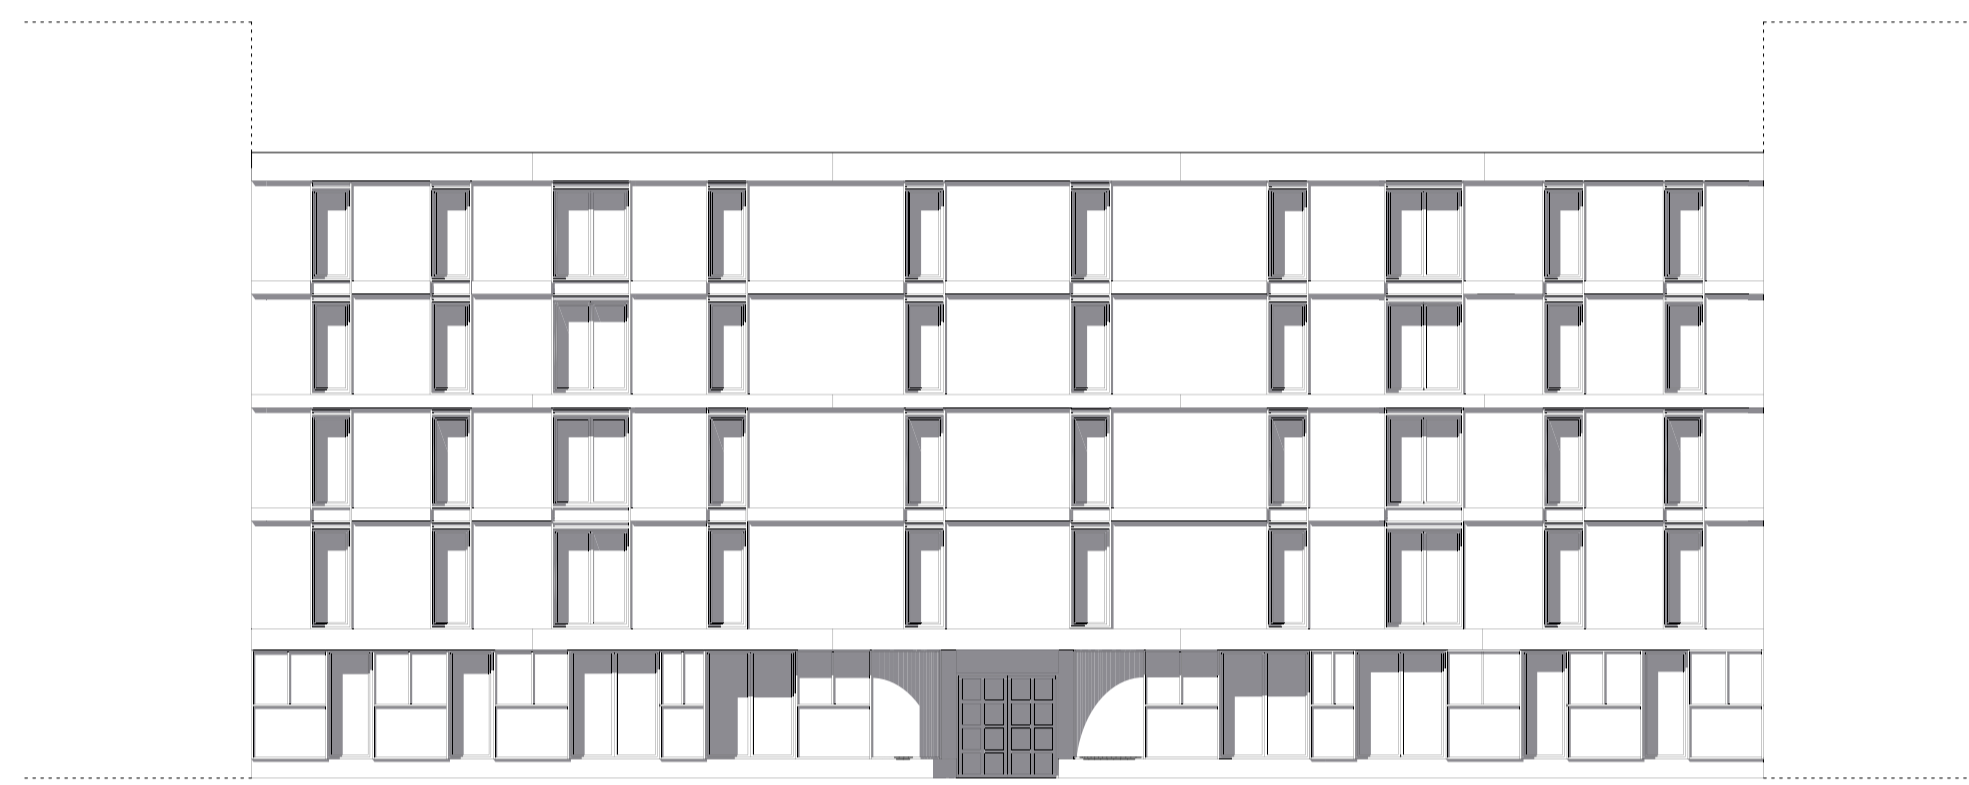


GEVELAANZICHT STRAATZIJDE 1:200

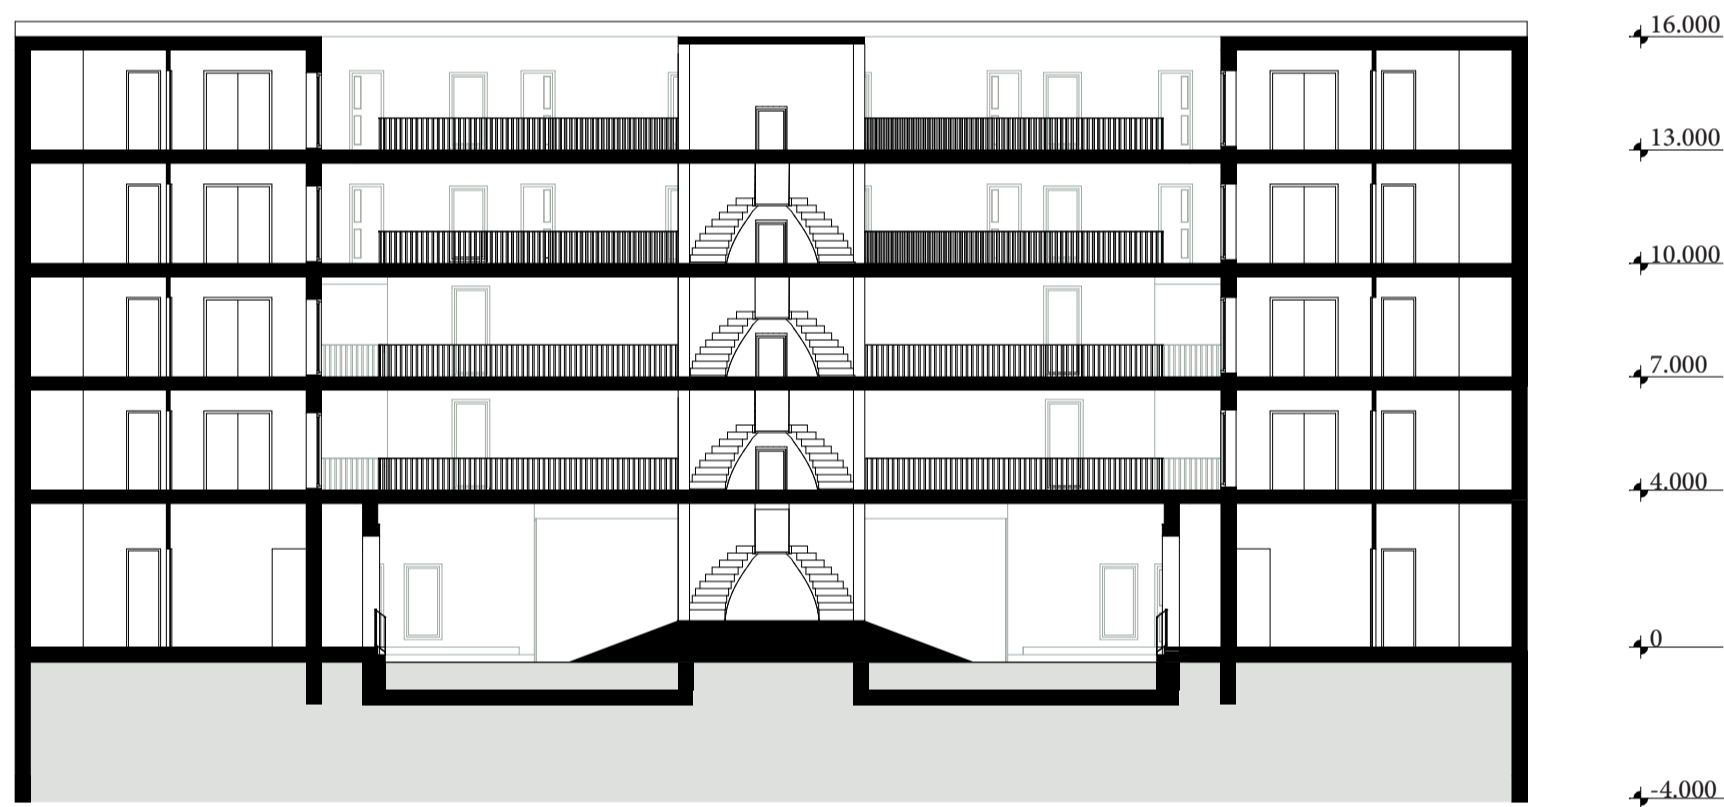


DWARSDOORSNEDE 1:200

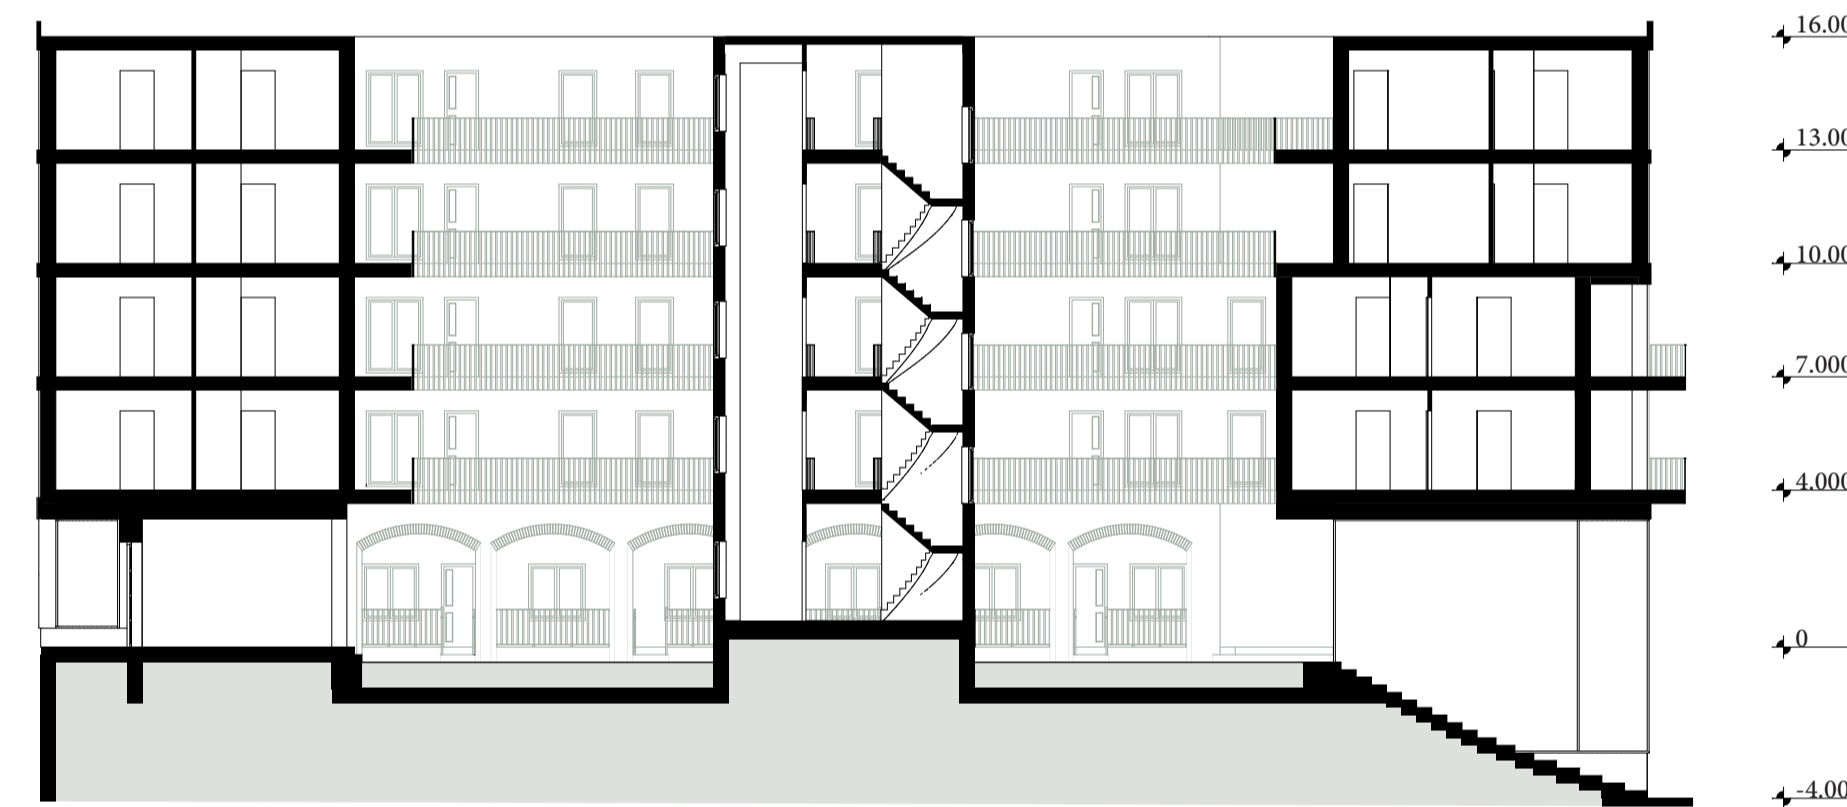


LANGSDOORSNEDE 1:200

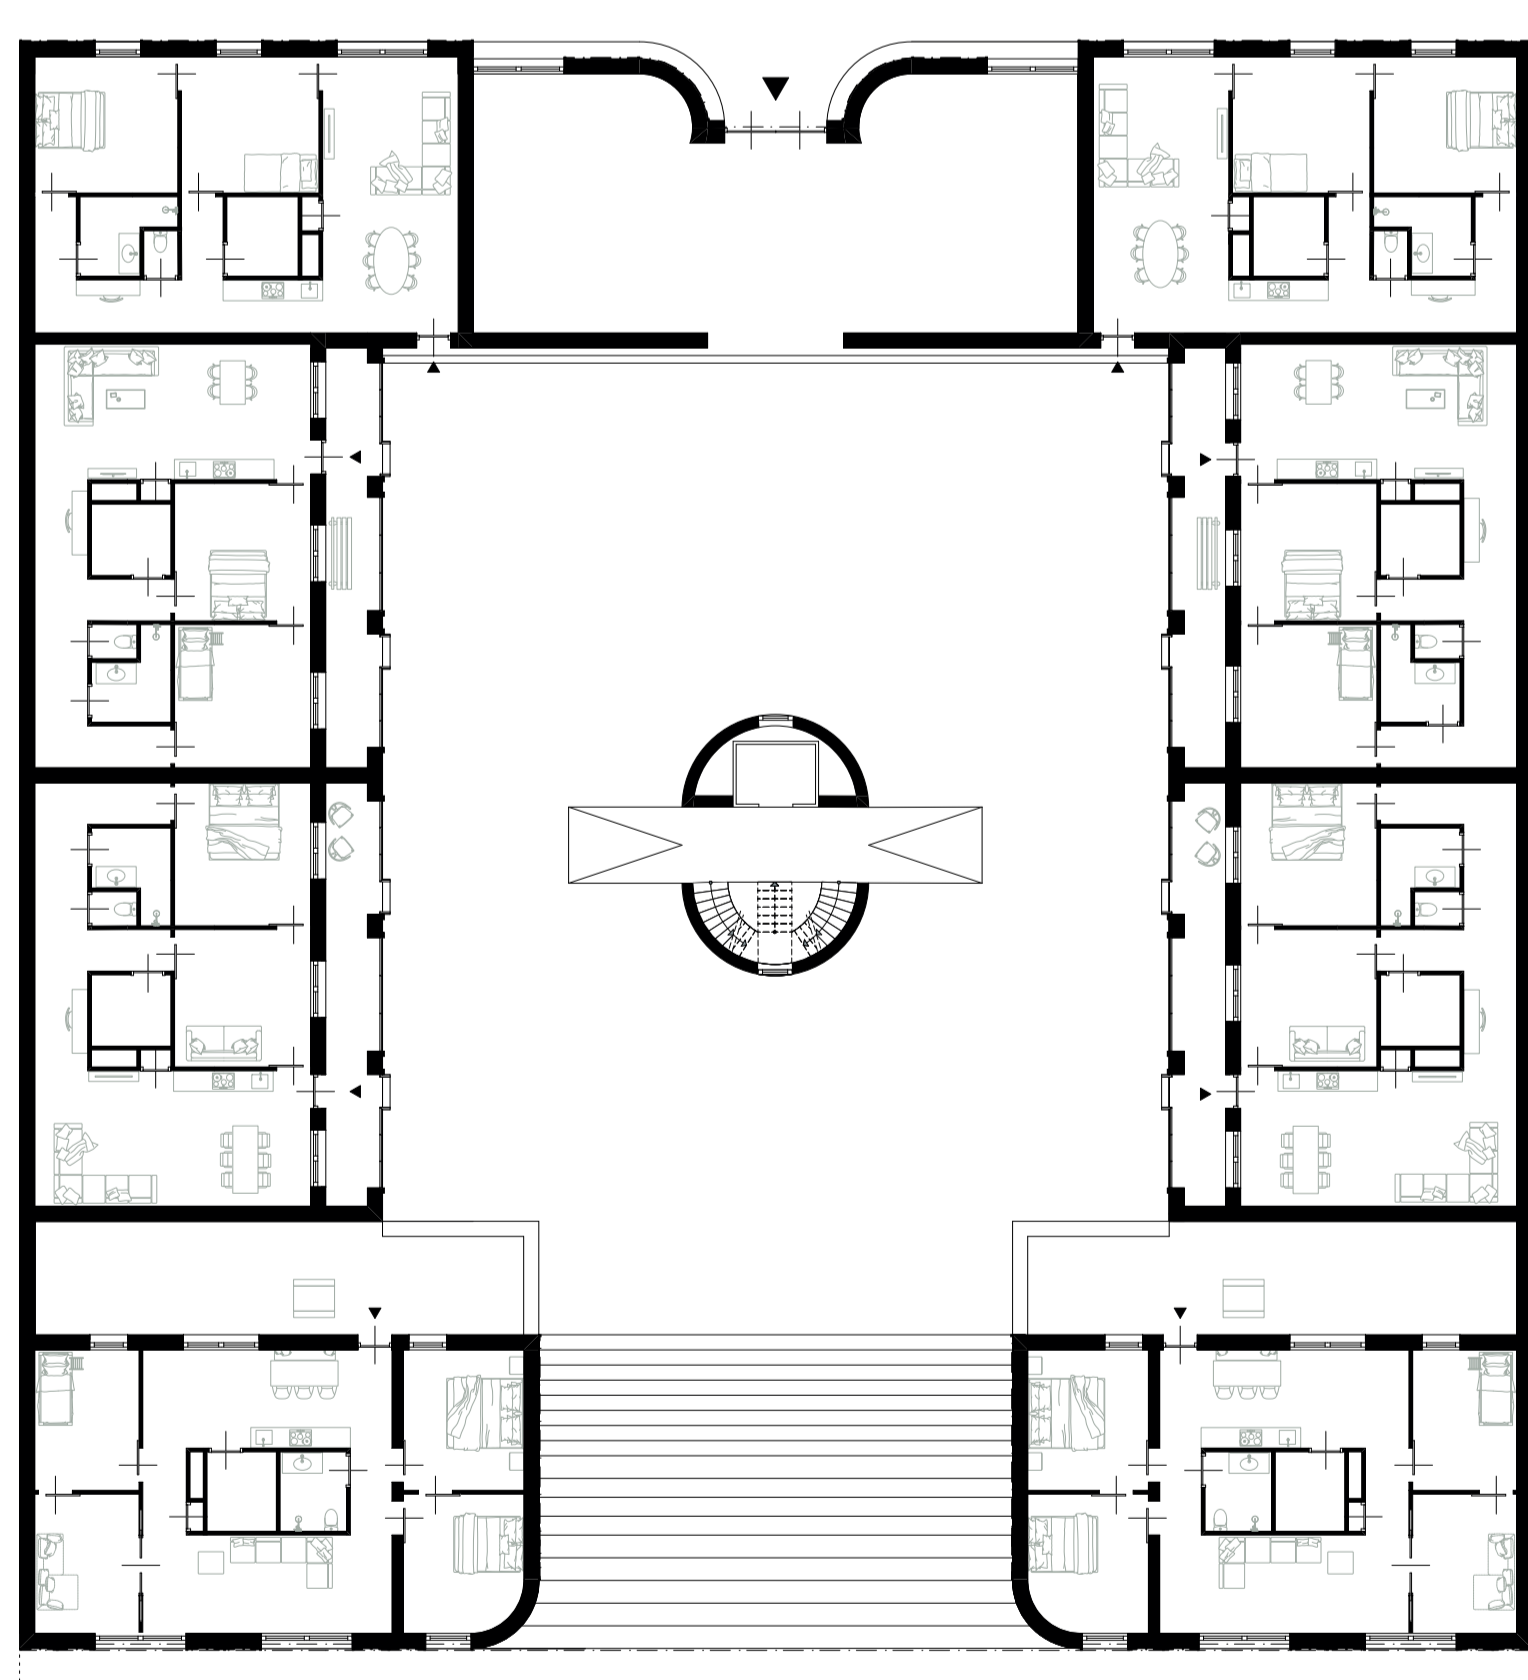


BEGANE GROND 1:200

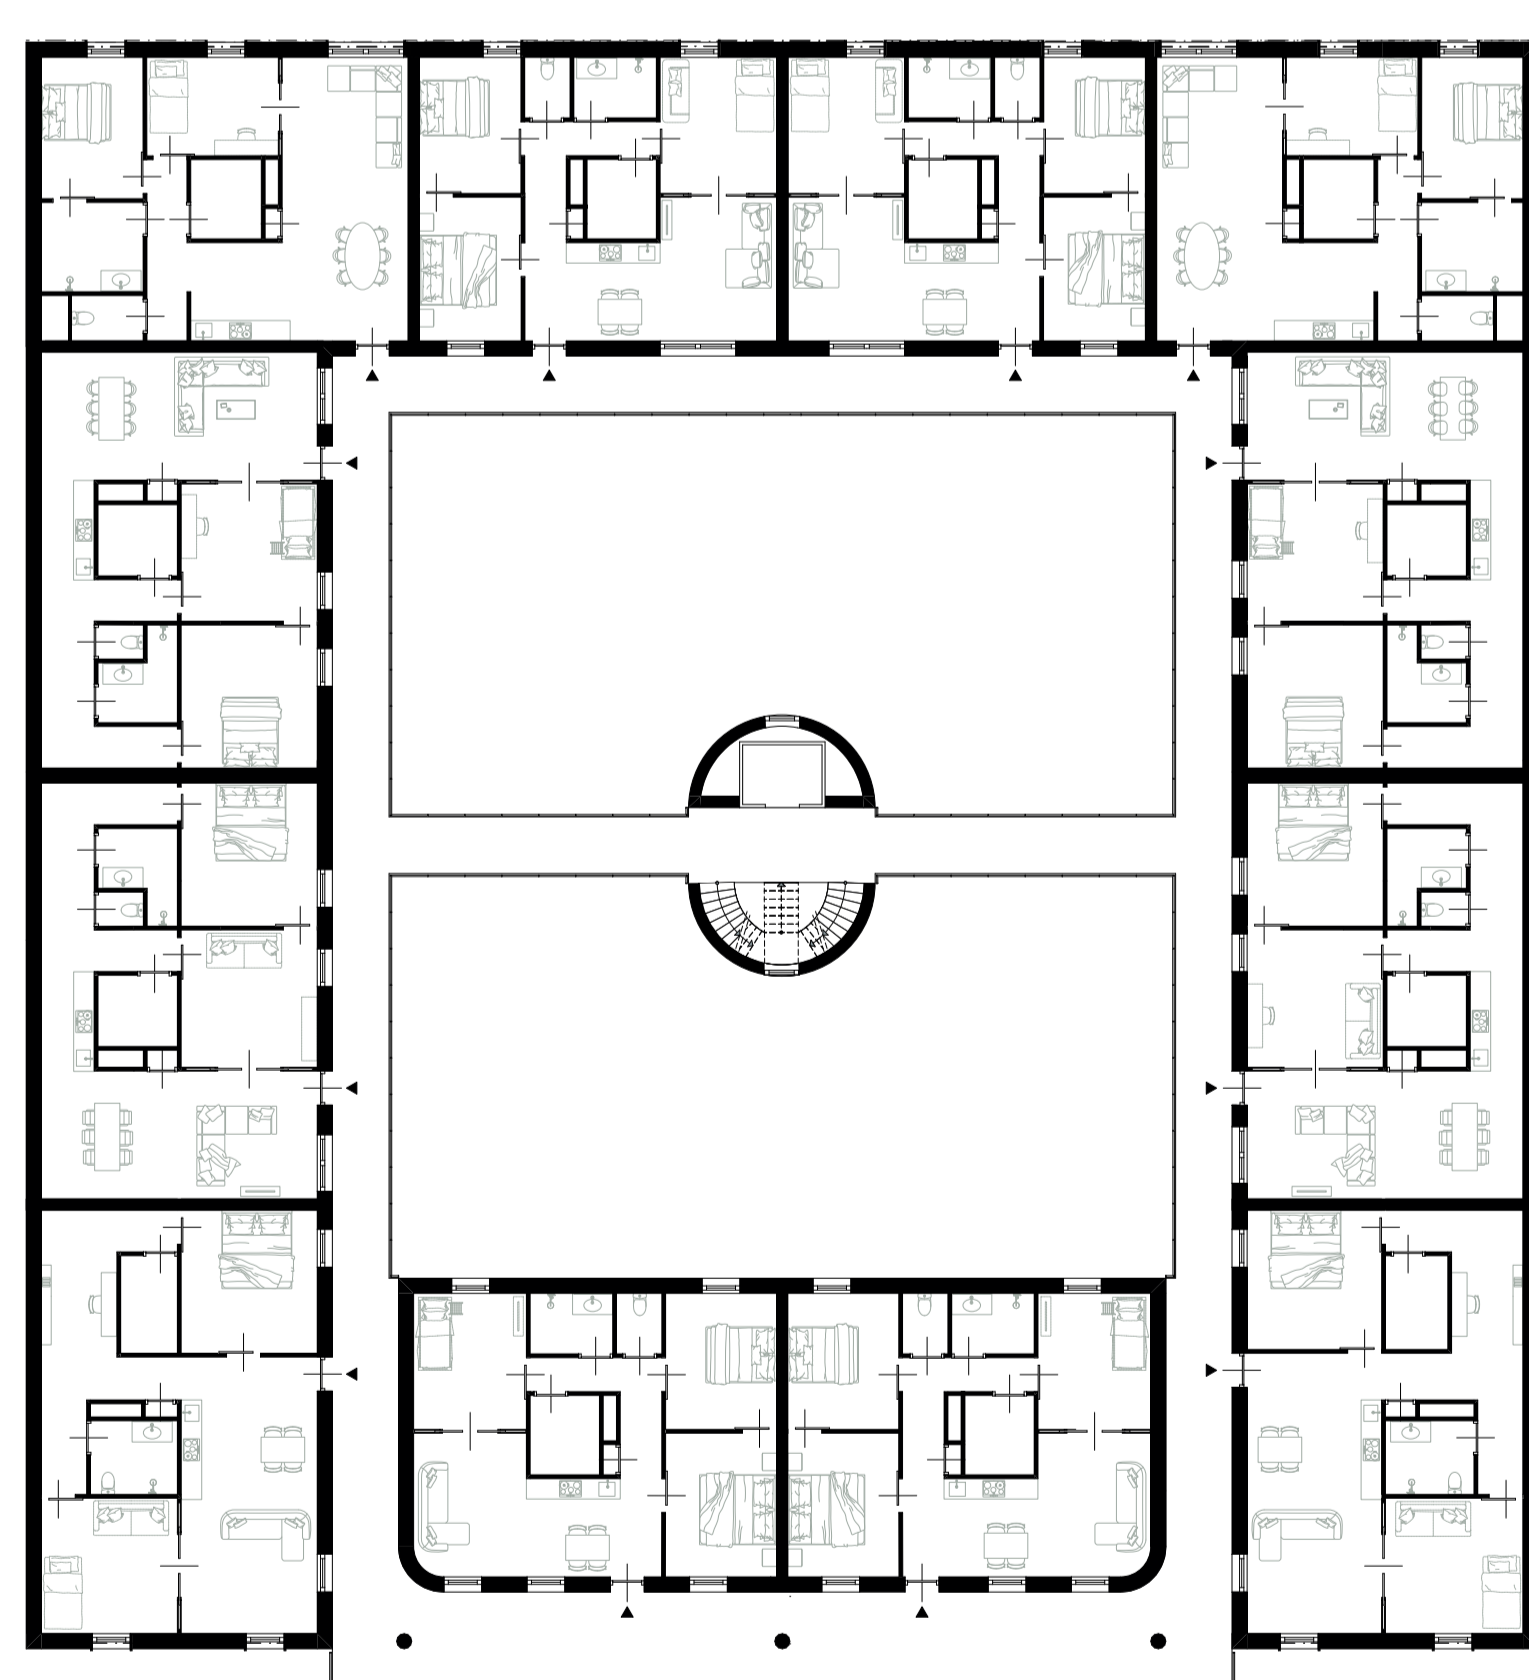




1^E EN 2^E VERDIEPING 1:200

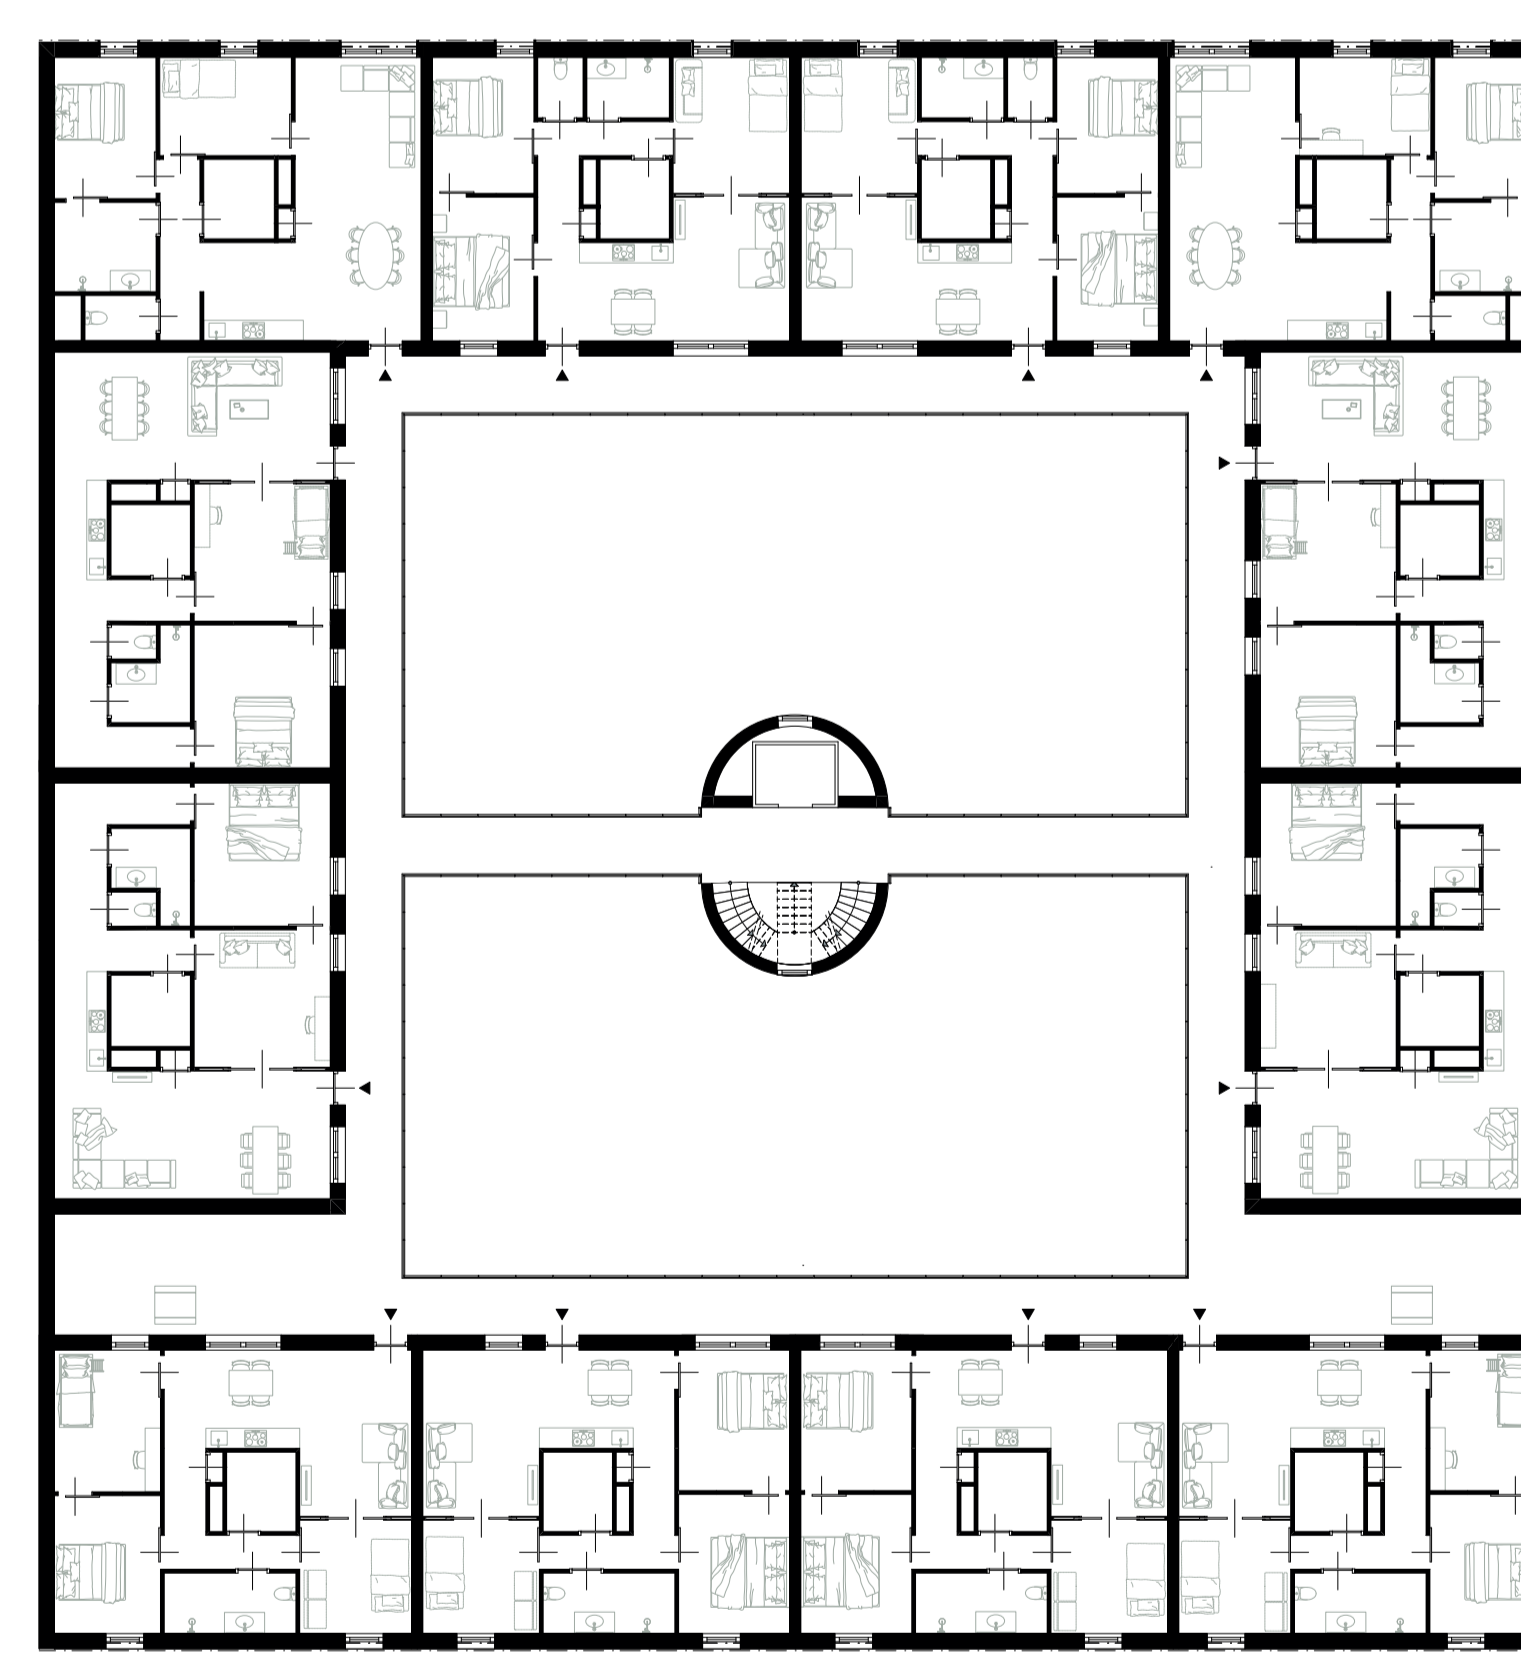

3^E VERDIEPING 1:200

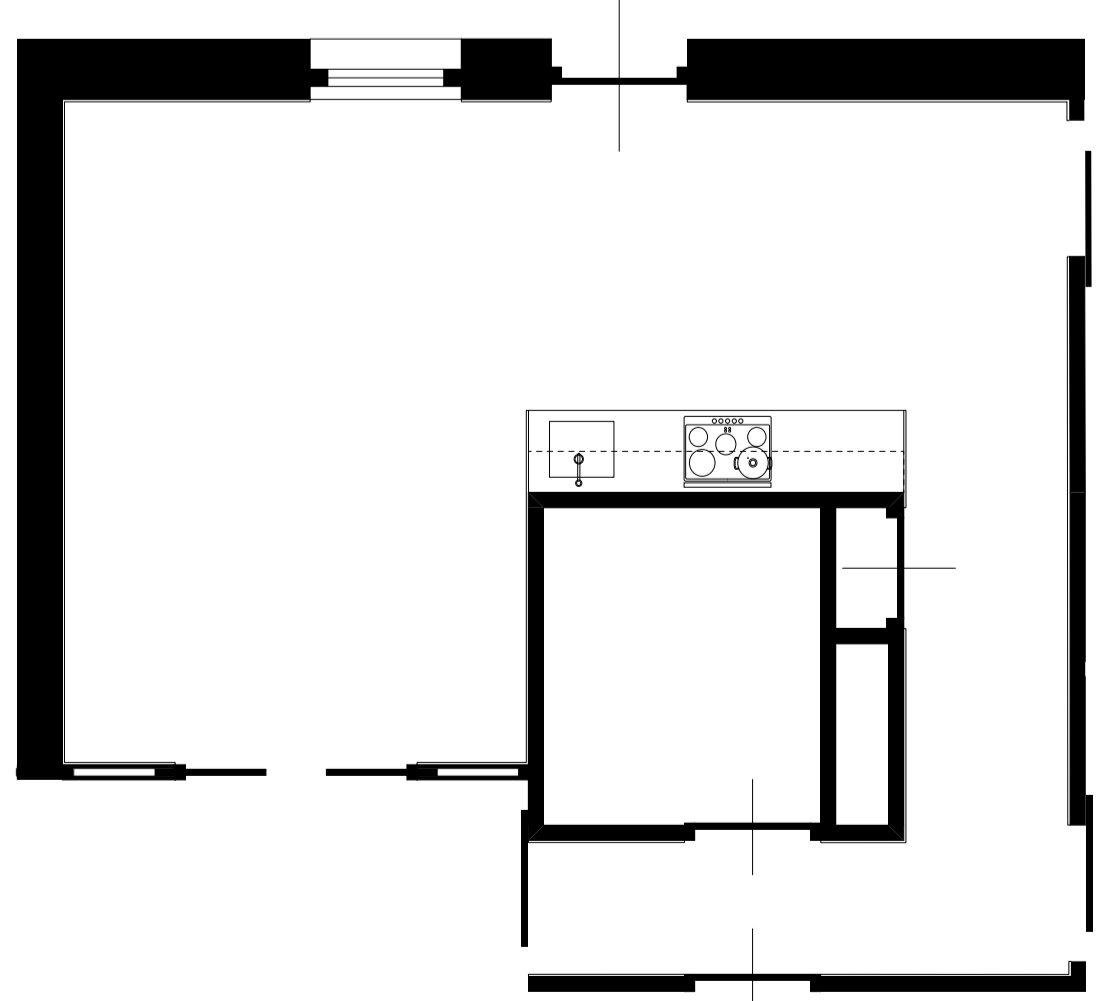


WANDUITSLAGEN WOONKAMER 1:50

 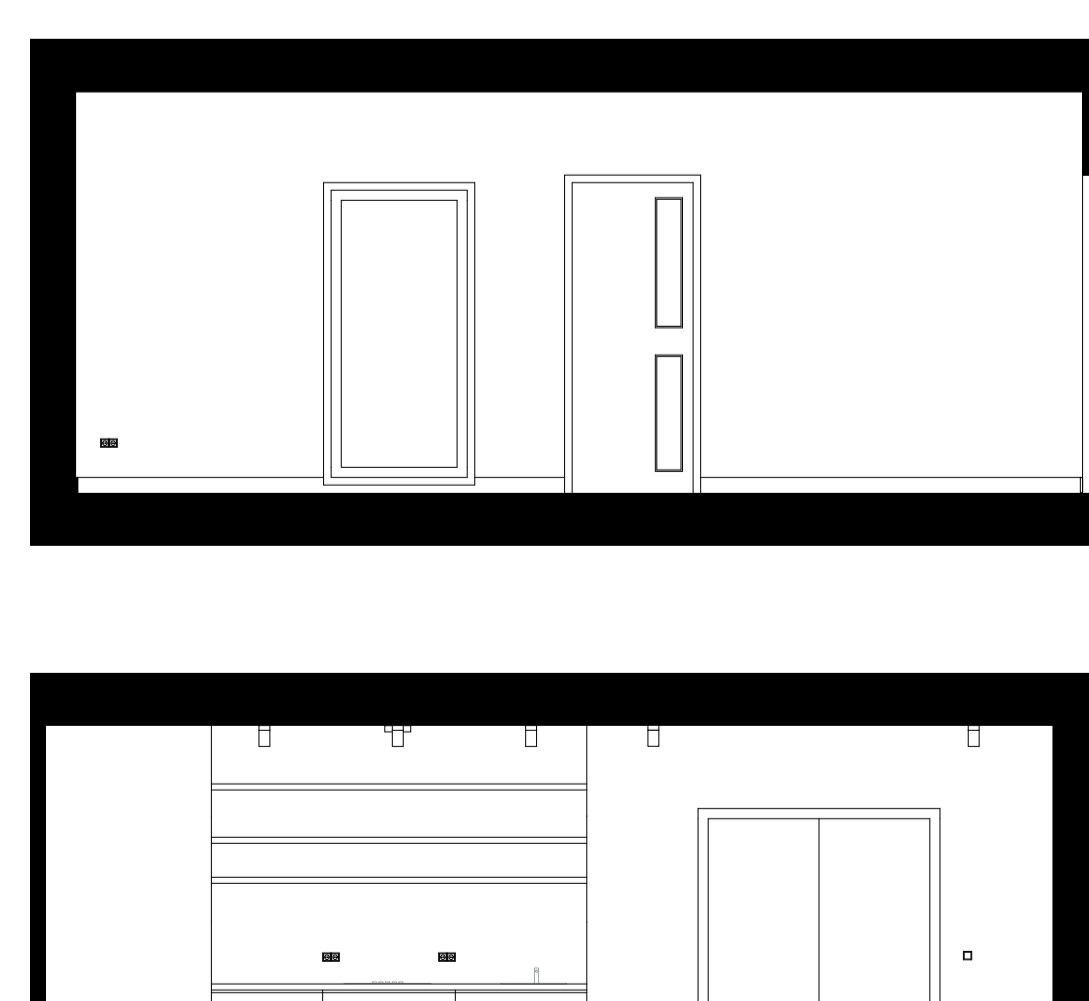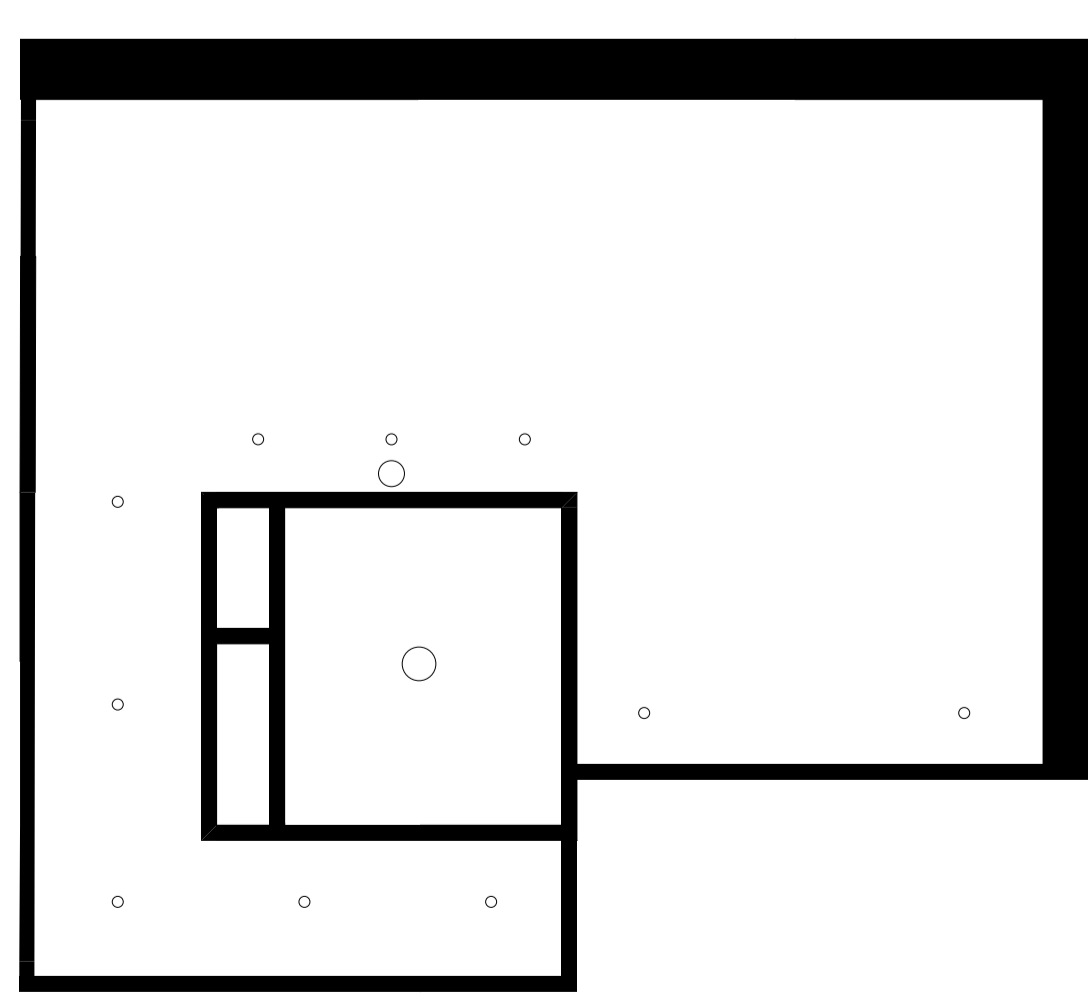


VENETIAANS PALAZZO



GEVELFRAGMENT 1:20

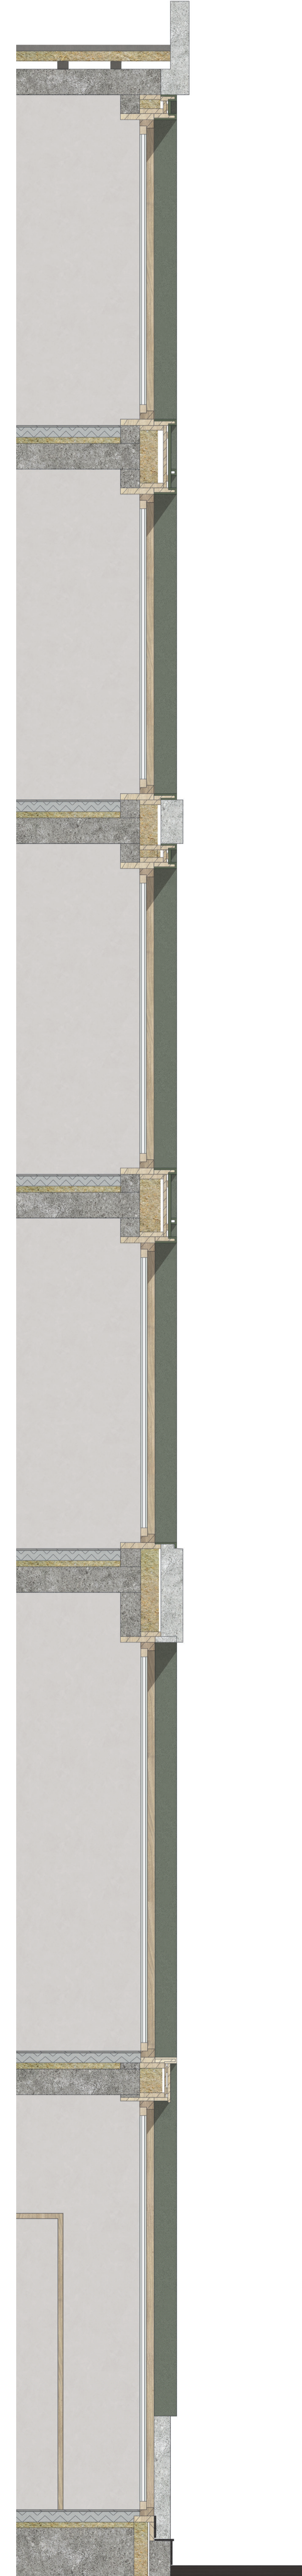

VERTICALE DOORSNEDE 1:20

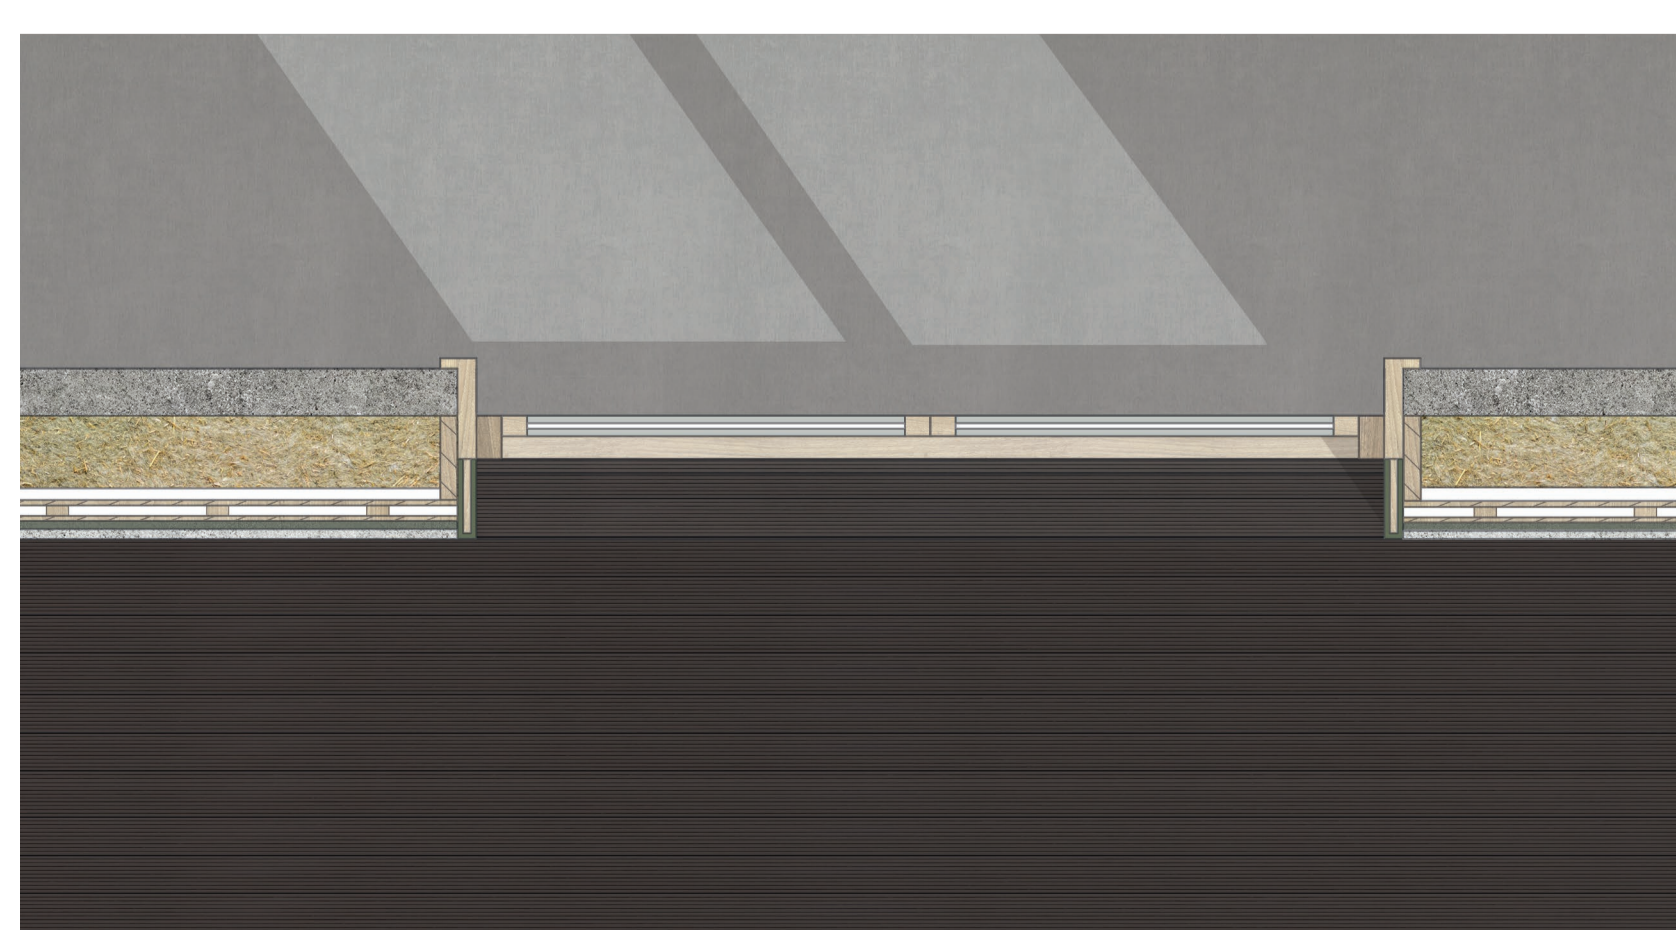

HORIZONTALE DOORSNEDE 1:20

PIEN SCHIPHORST (3^E JAAR)