



1:20 Voorgevel

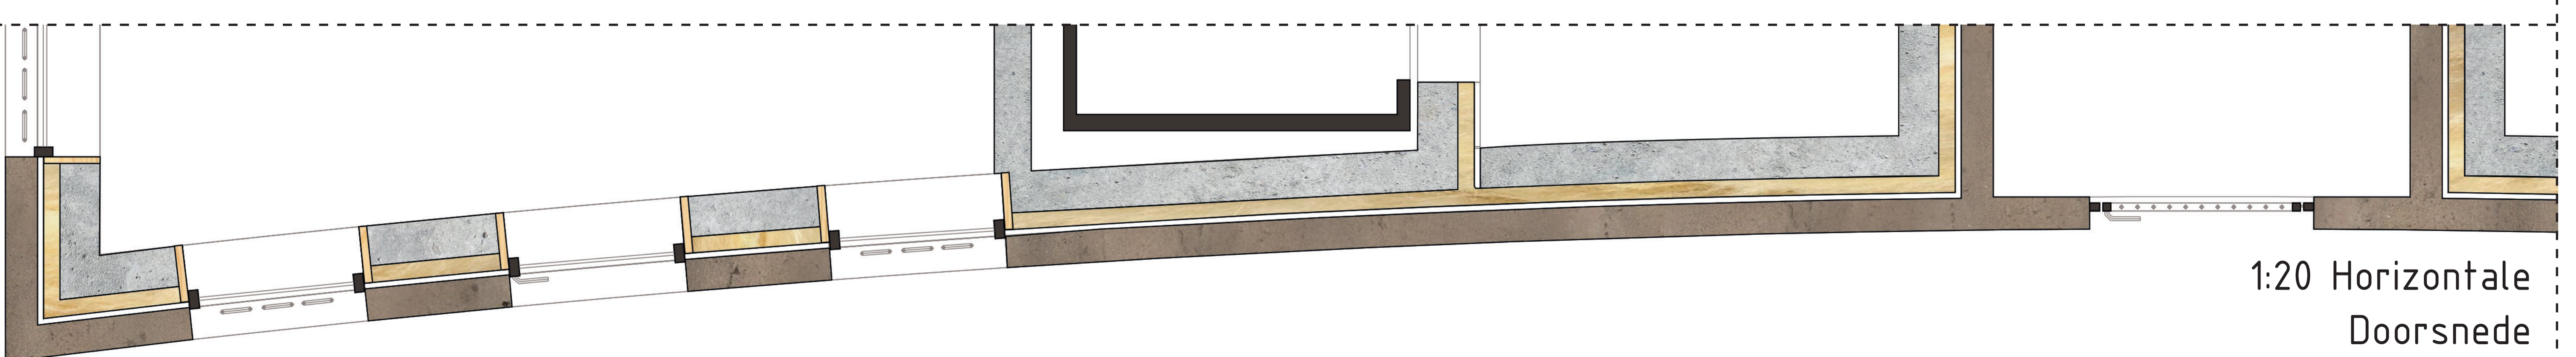

1:20 Horizontale  
Doorsnede

# Tektoniek - Tom van Loon

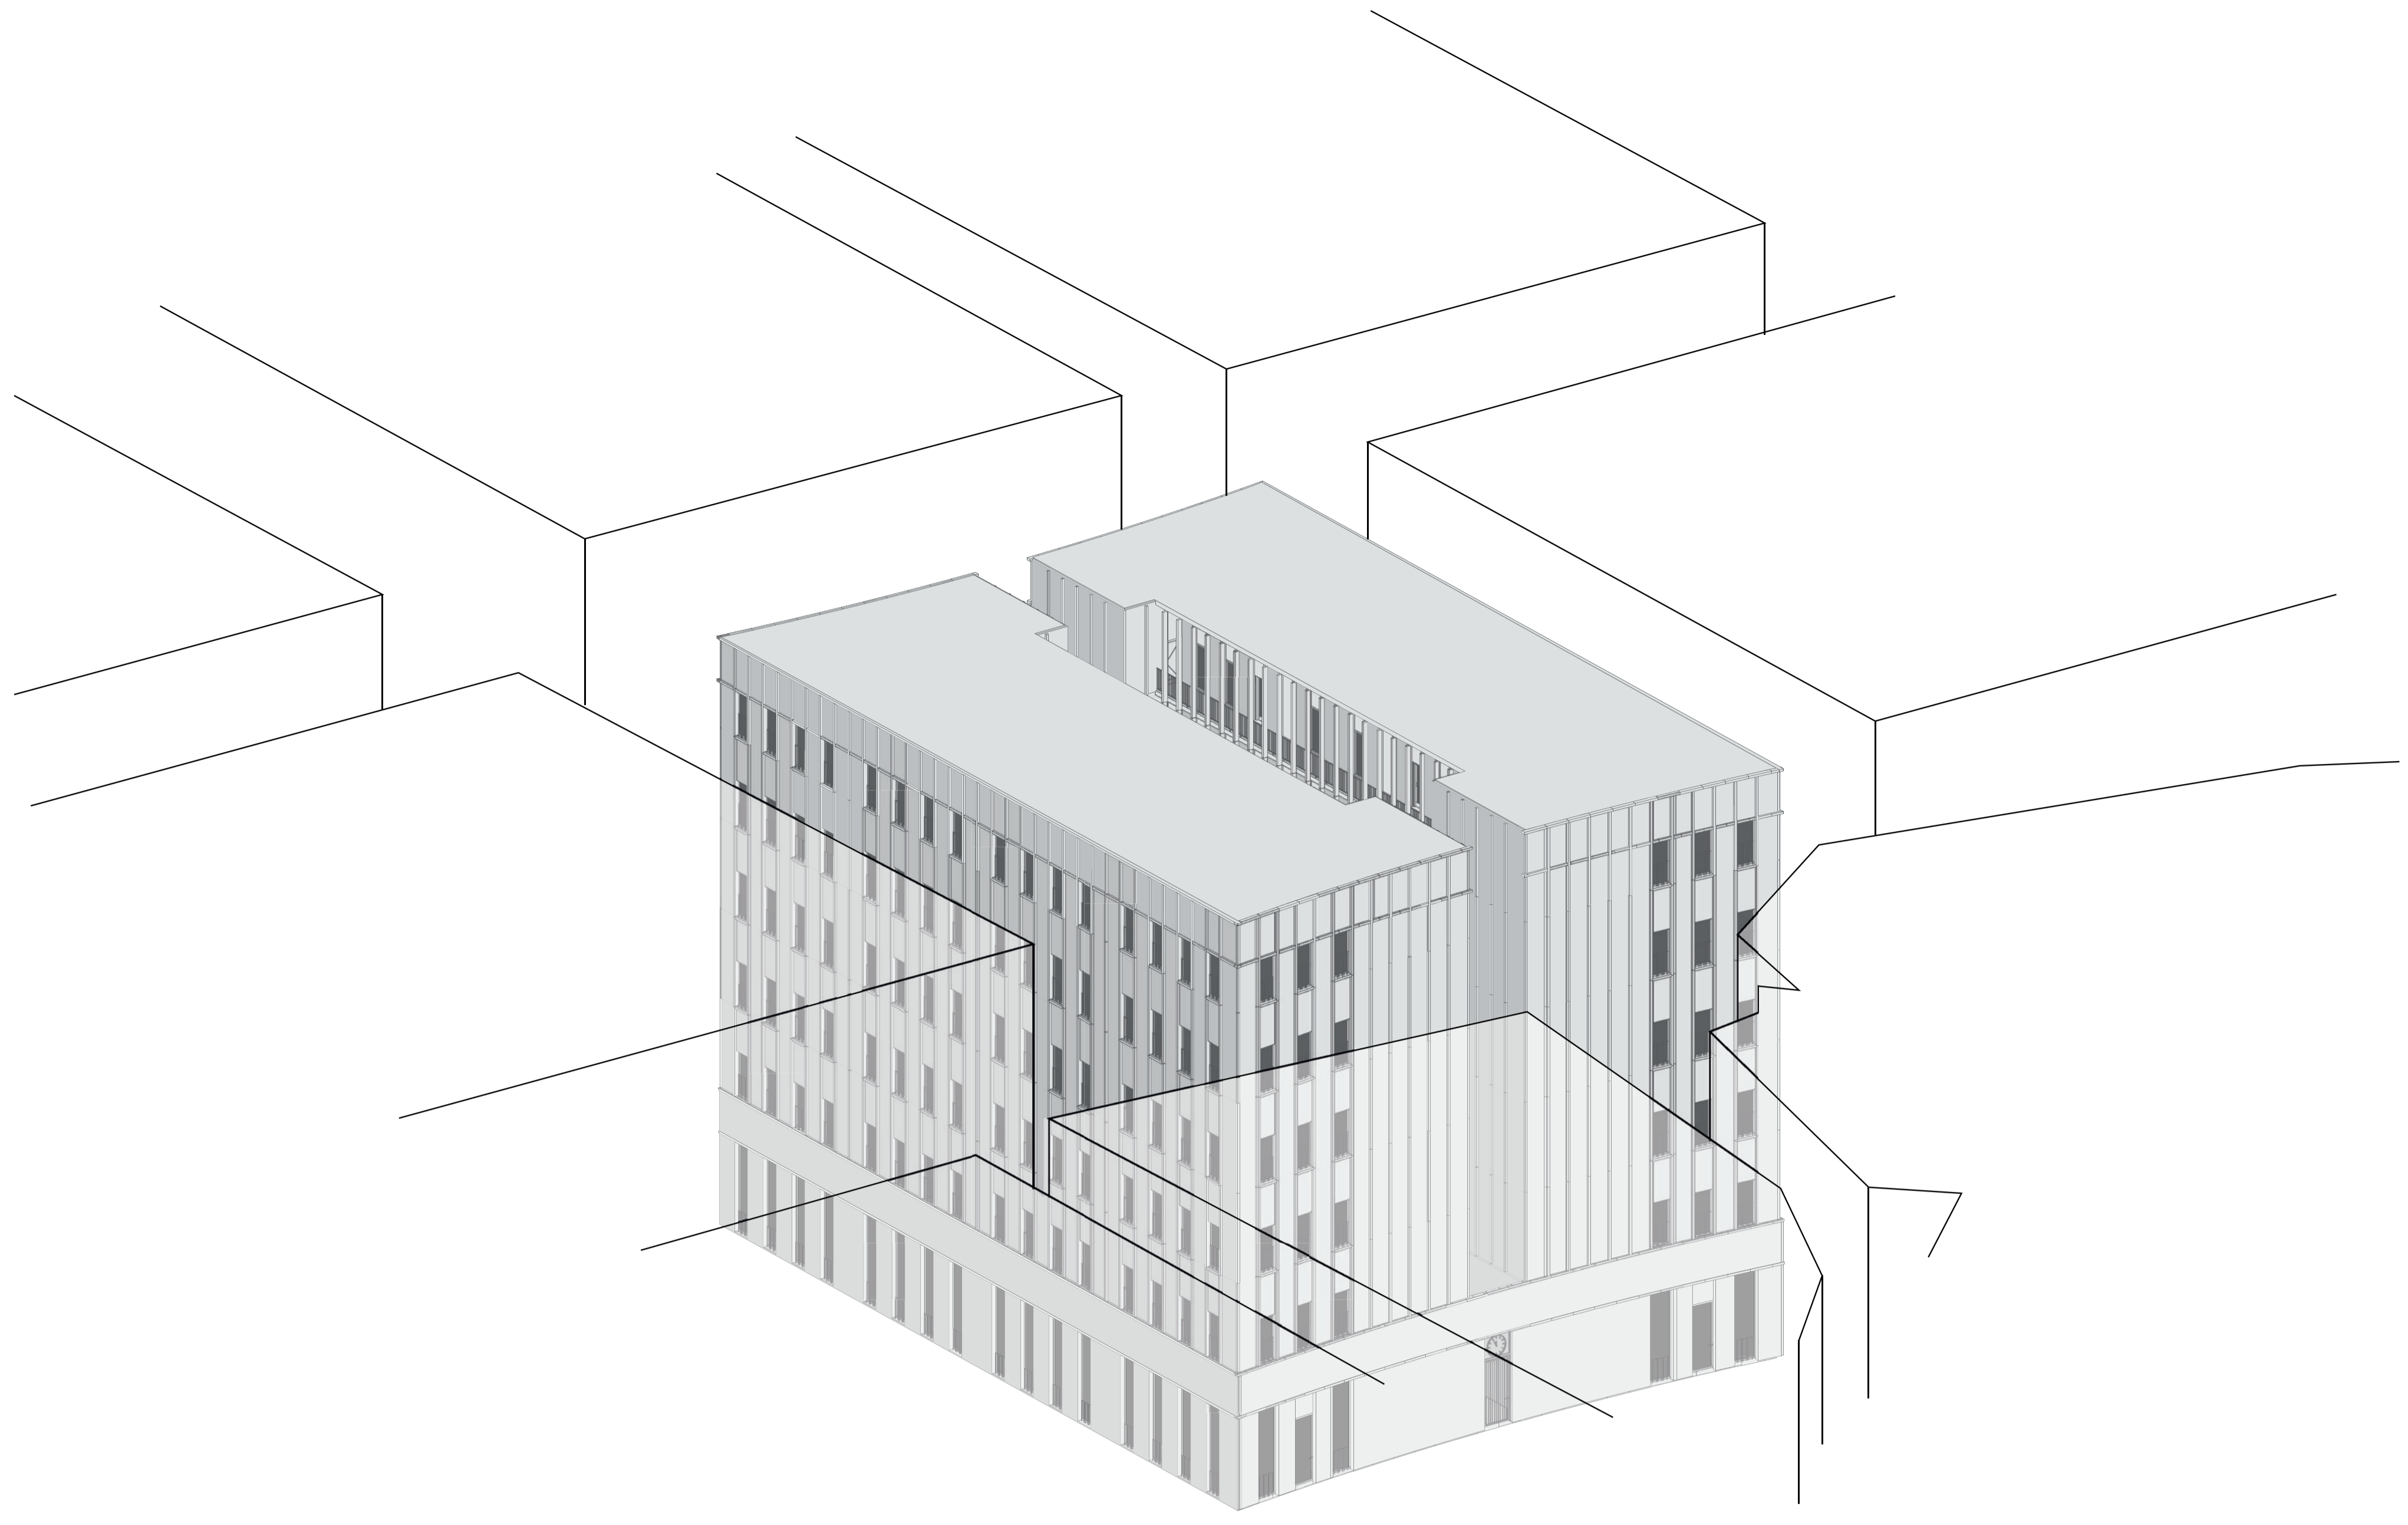


1:200  
Voorgevel

1:200  
Linkerzijaanzicht




1:200  
Achtergevel


1:200  
Rechterzijaanzicht

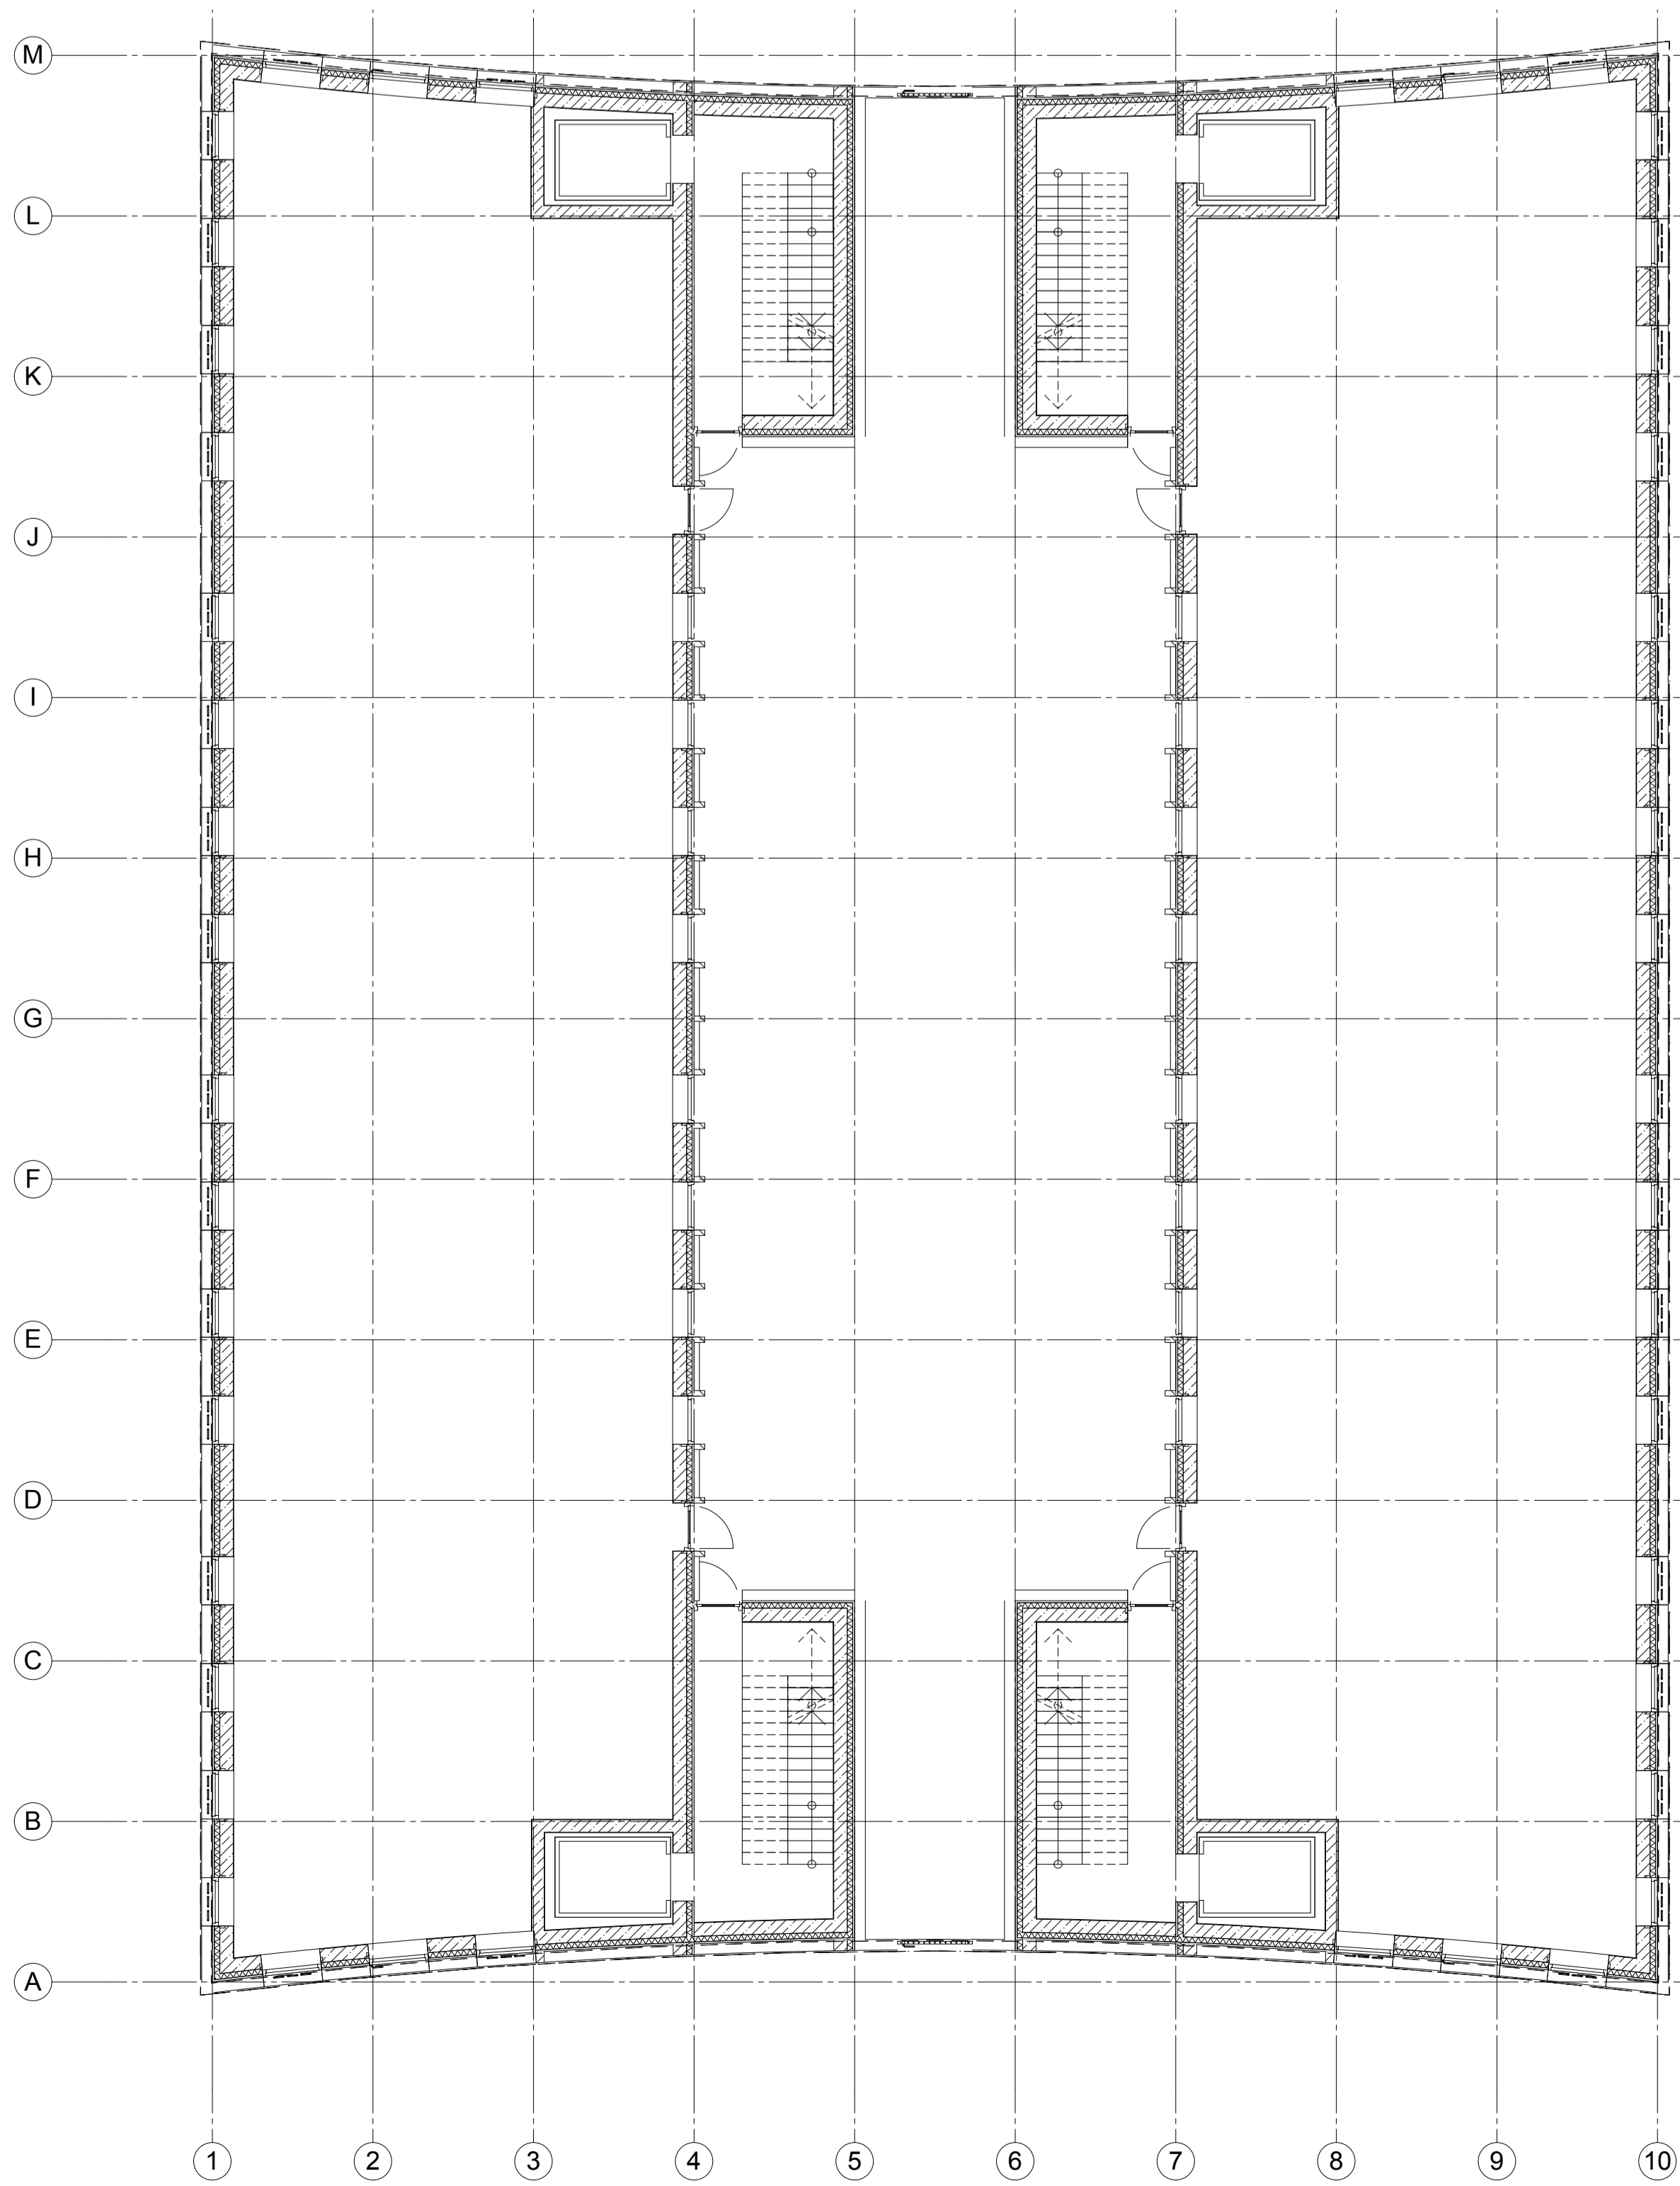

1:100 Plattegrond  
Beganegrond

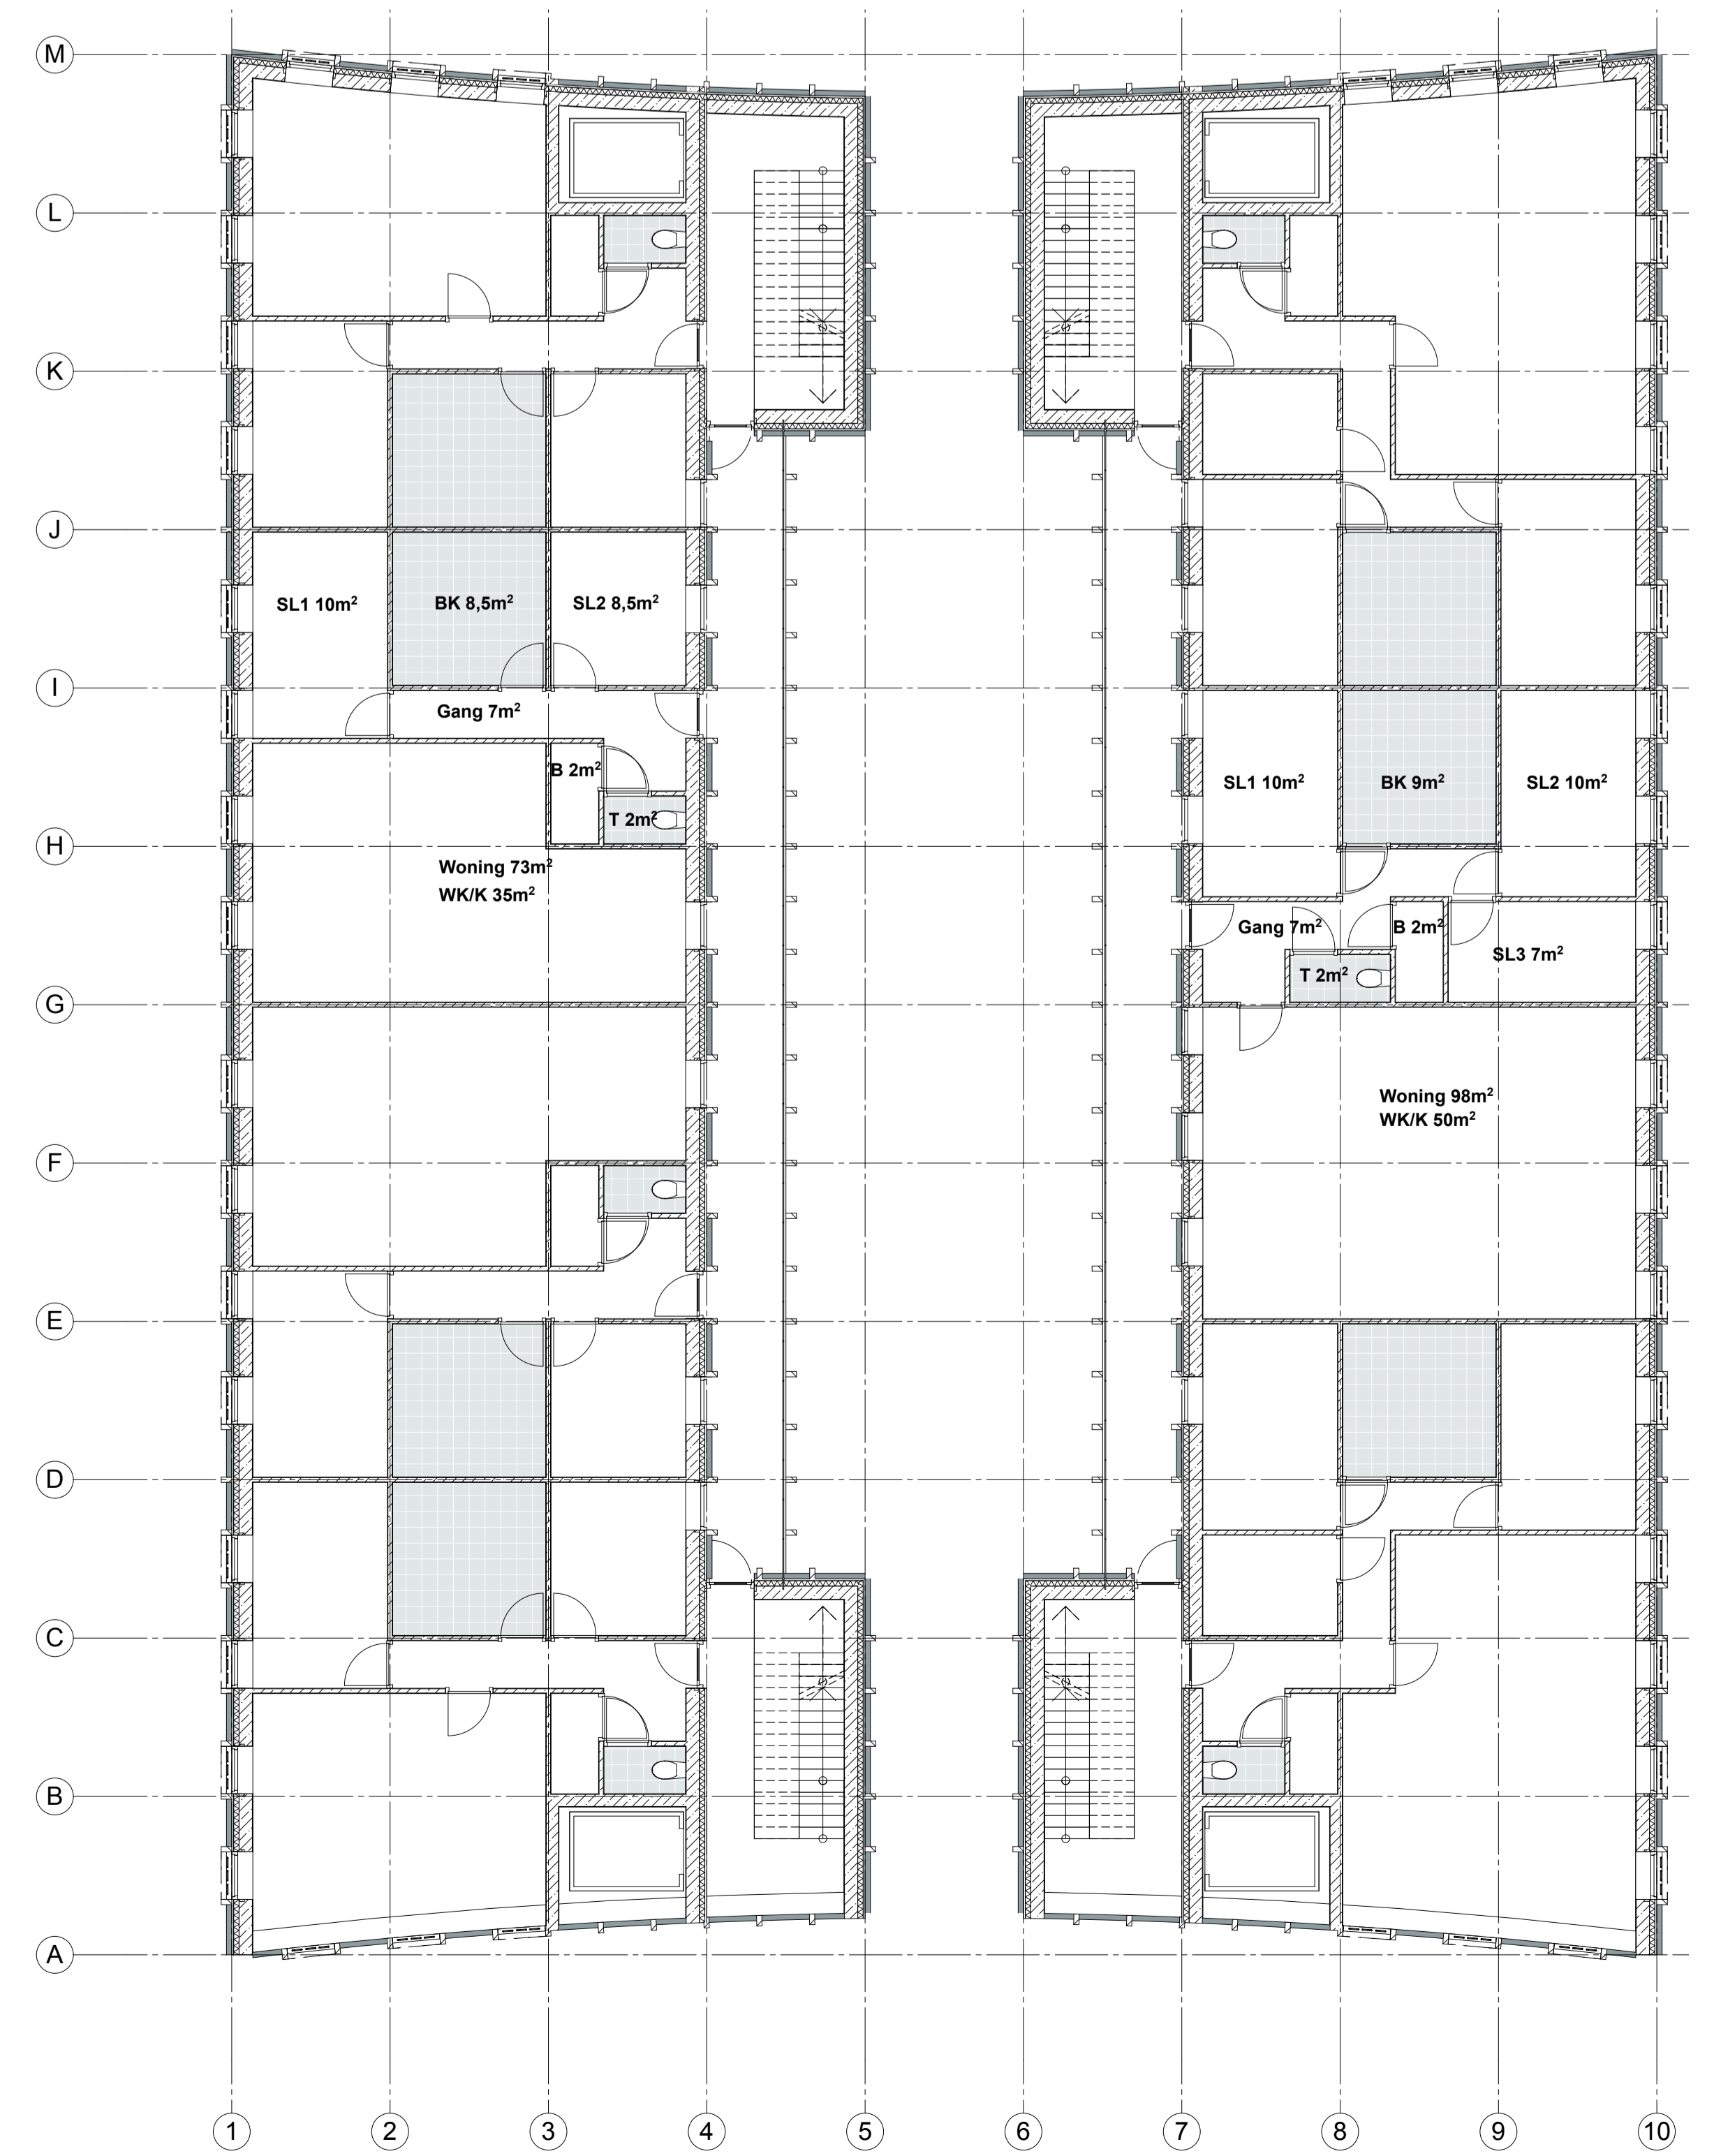

1:100 Plattegrond  
1<sup>e</sup> t/m 5<sup>e</sup>

 

1:20 Verticale  
Doorsnede