
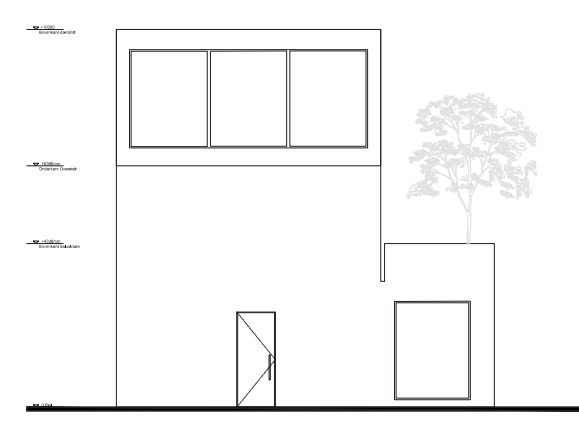


ELIMENTAIR ONTWERPEN


Rotterdamse Academie van Bouwkunst
2017/2018 | 2^e semester
Willemijn Meeusen

The up-side-down house


Schaal 1:200

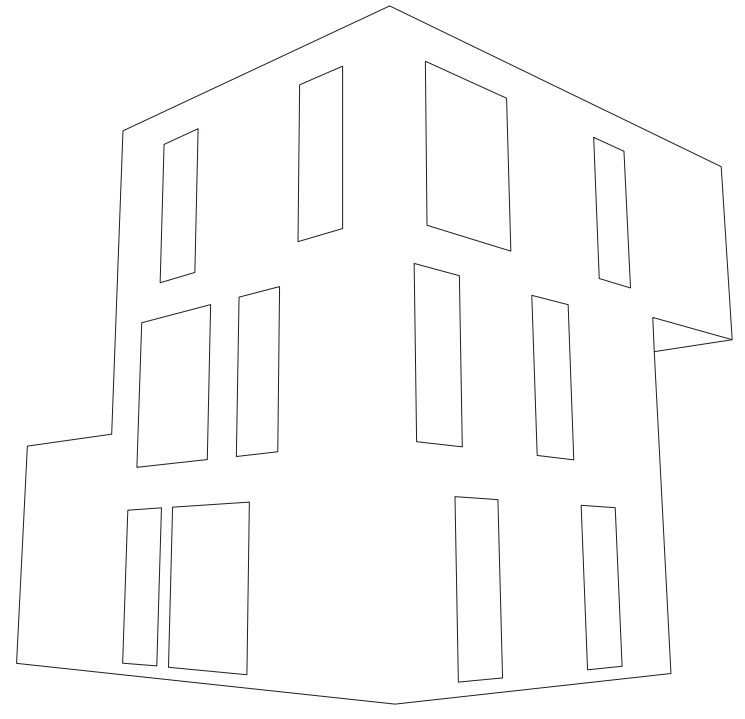


West gevel

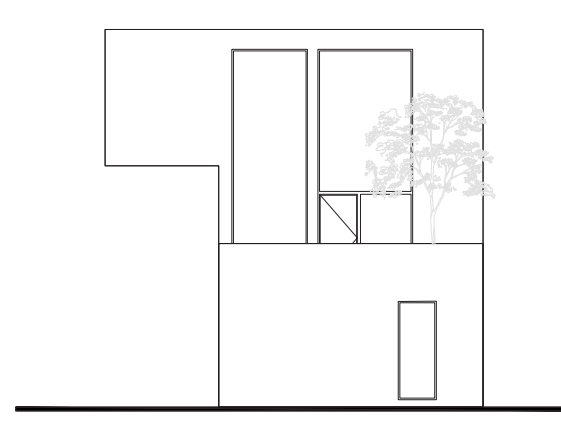


Zuid gevel

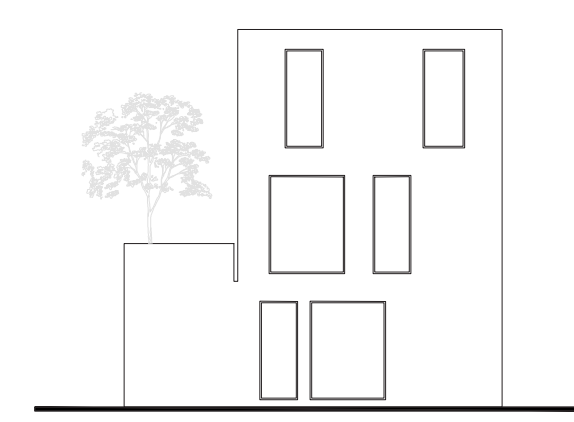


Oost gevel

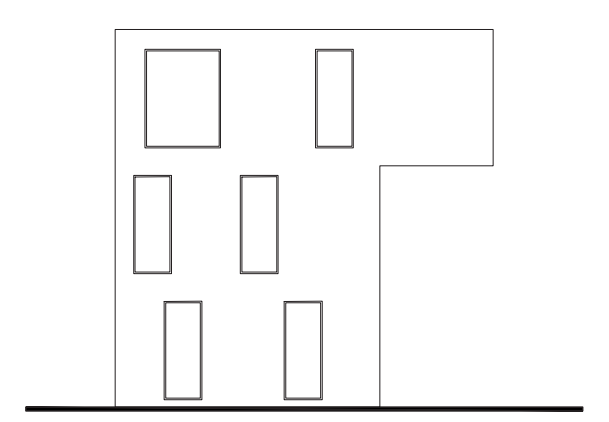


Noord gevel

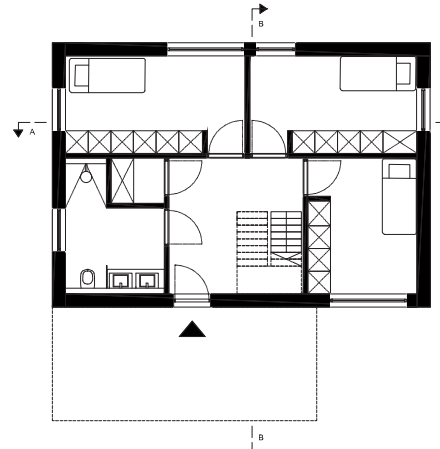


Begane grondvloer

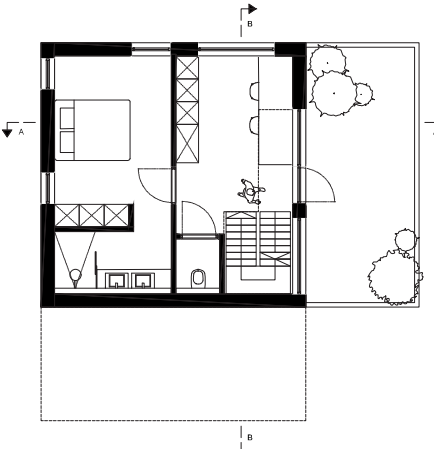


1e verdiepingvloer

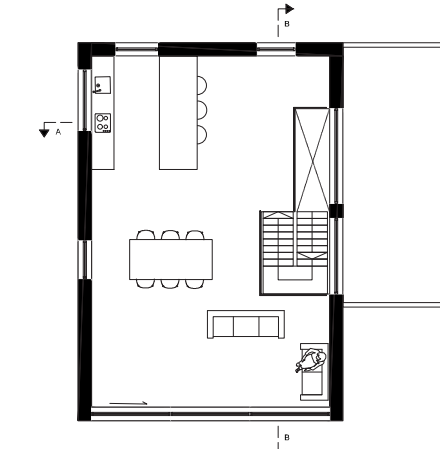


2e verdiepingvloer

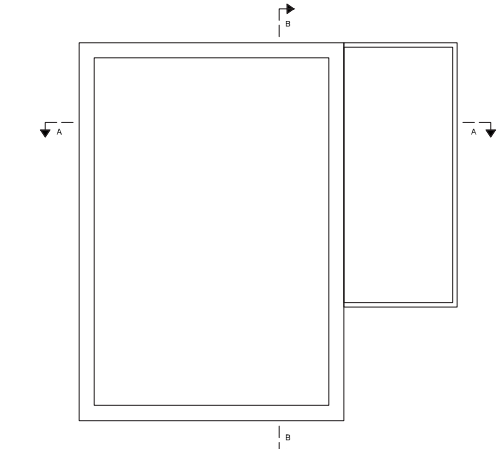

Dak

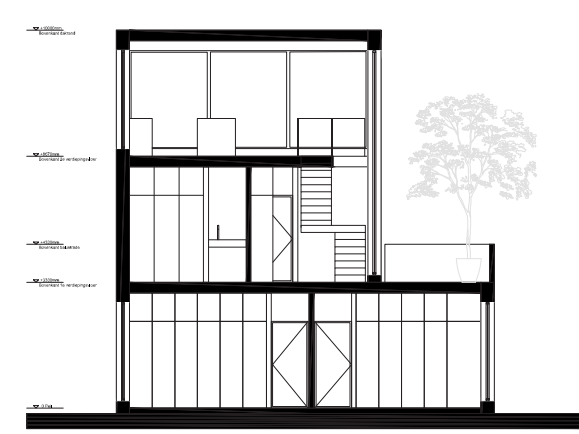



Doorsnede A-A

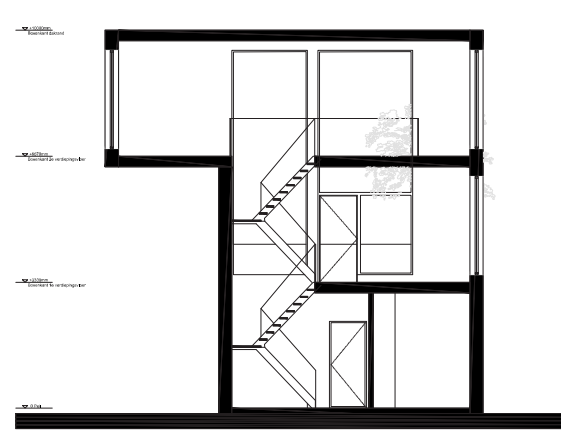


Doorsnede B-B

The block house


Schaal 1:200

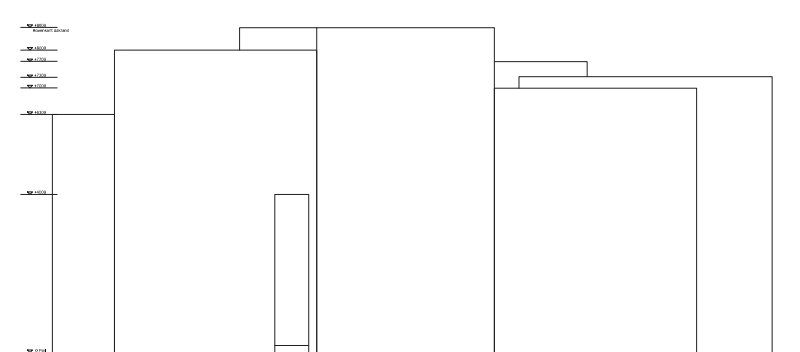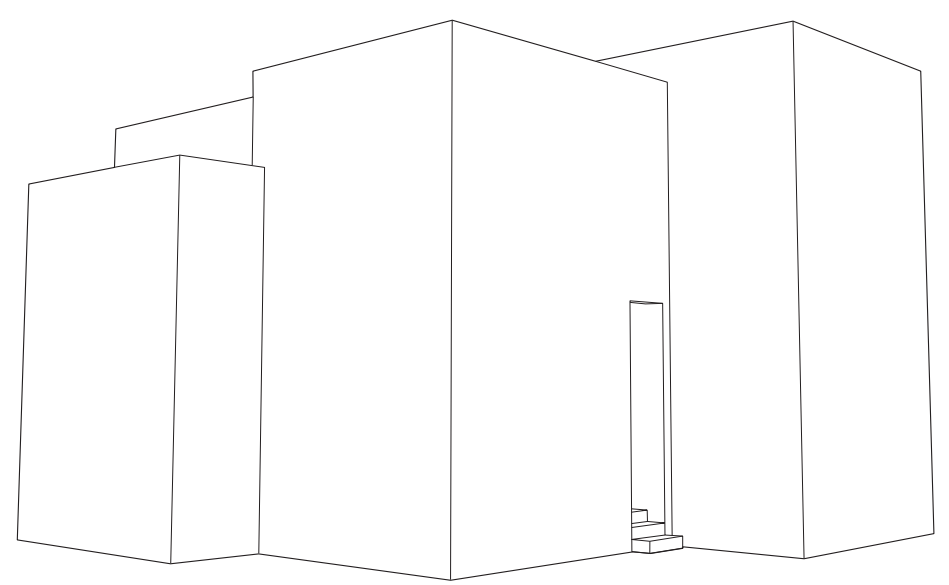


Oost gevel

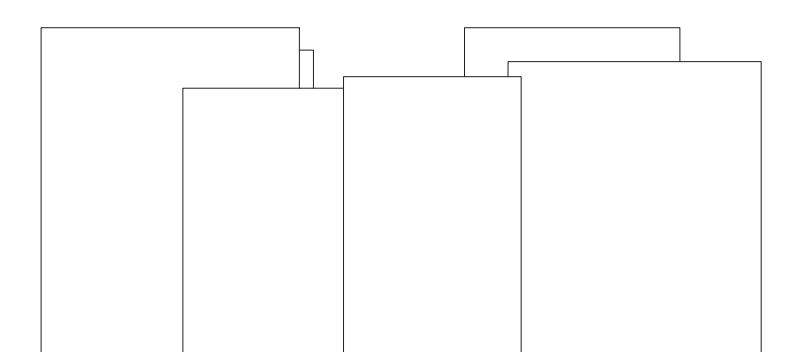


Noord gevel

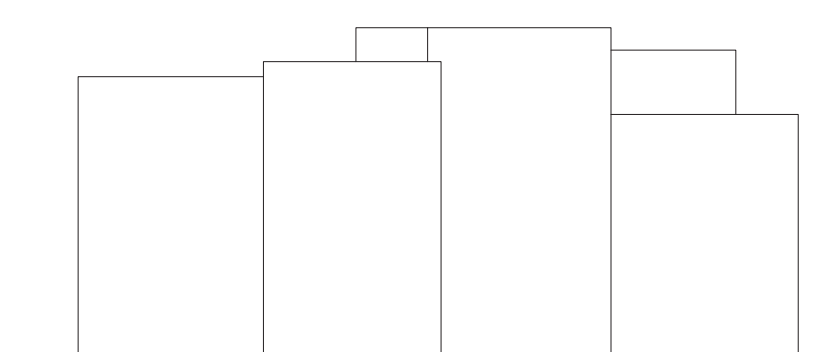


West gevel

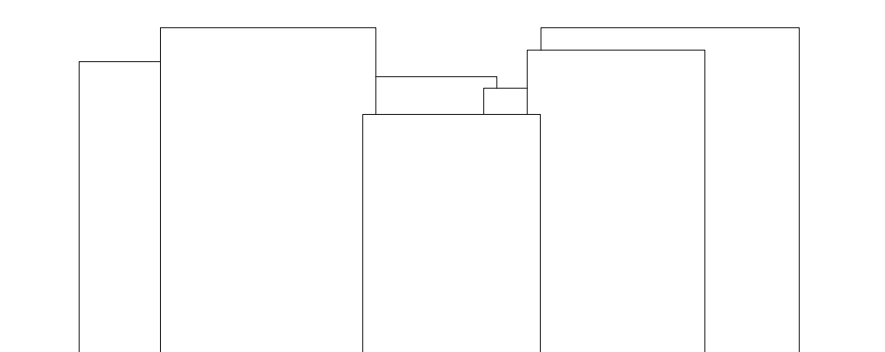


Zuid gevel

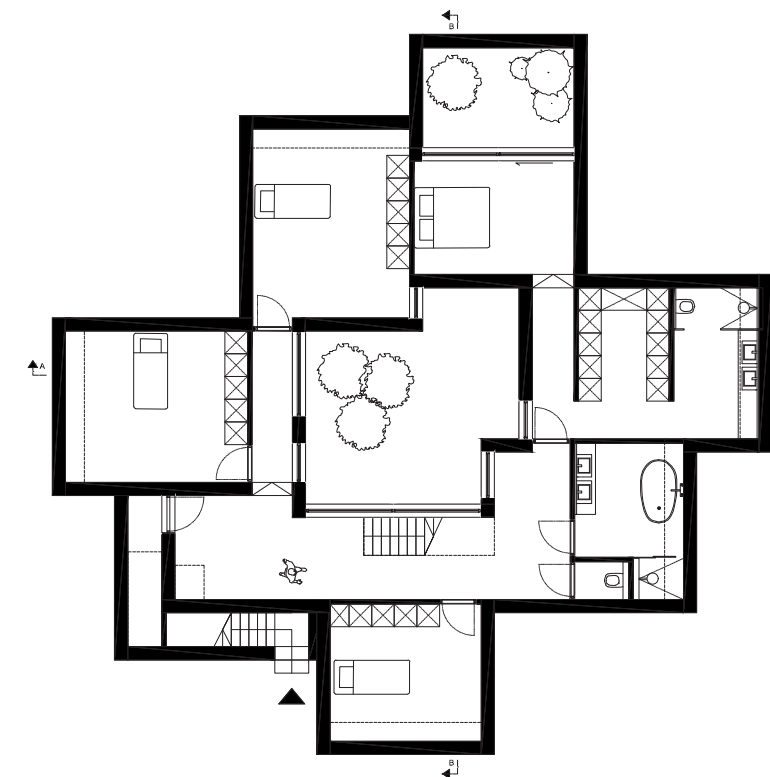


Begane grondvloer

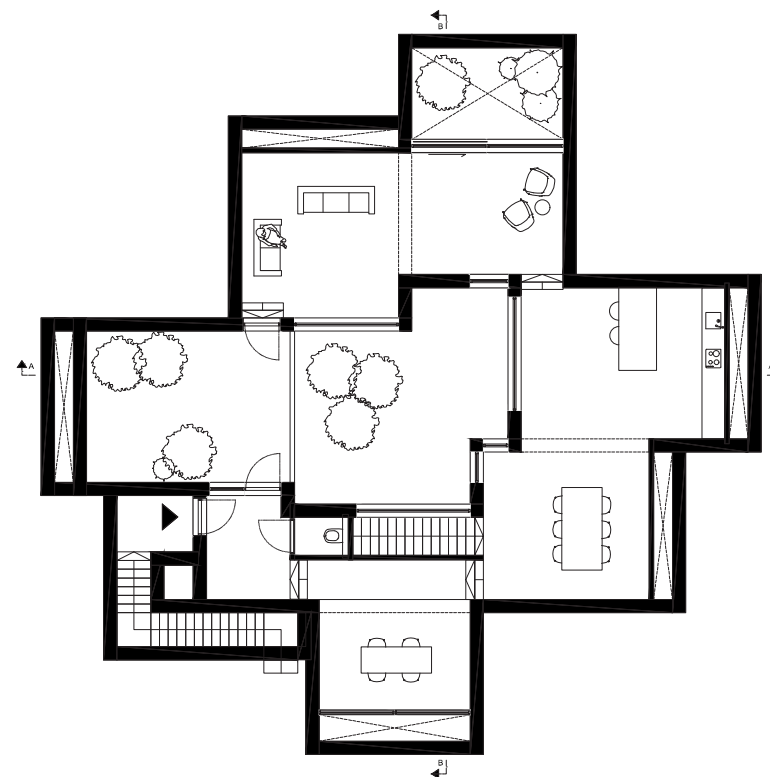


1e verdiepingvloer

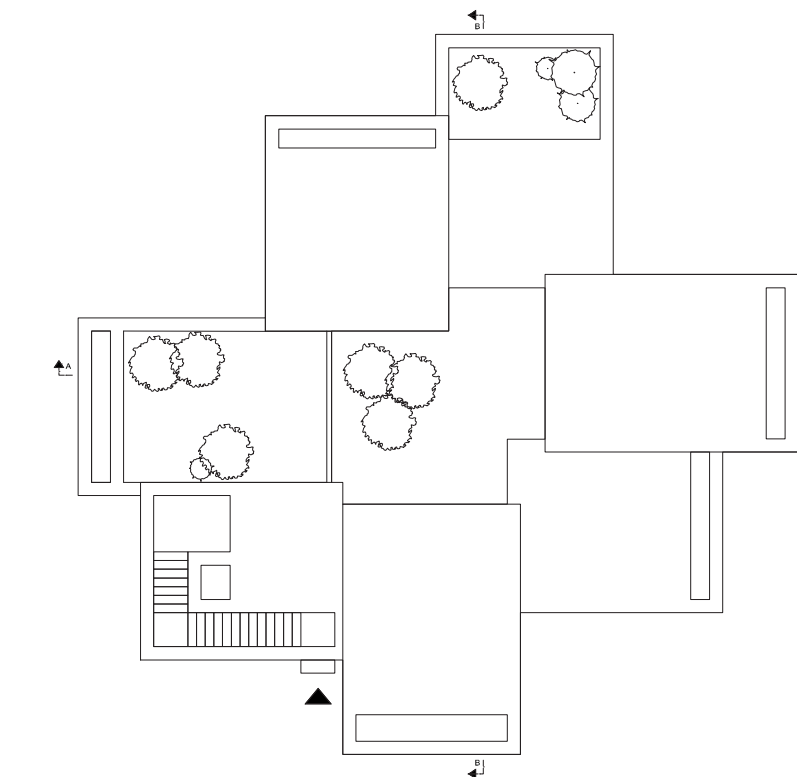

Dak

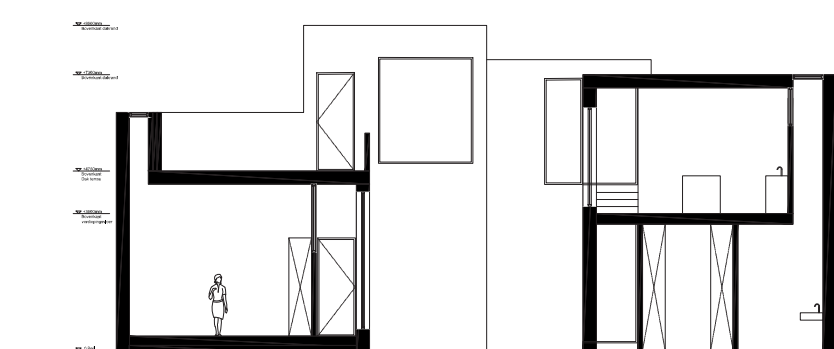



Doorsnede A-A

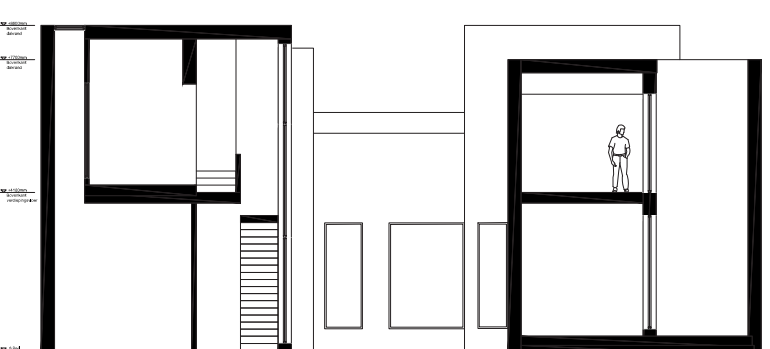


Doorsnede B-B

The view on the pool house


Schaal 1:200

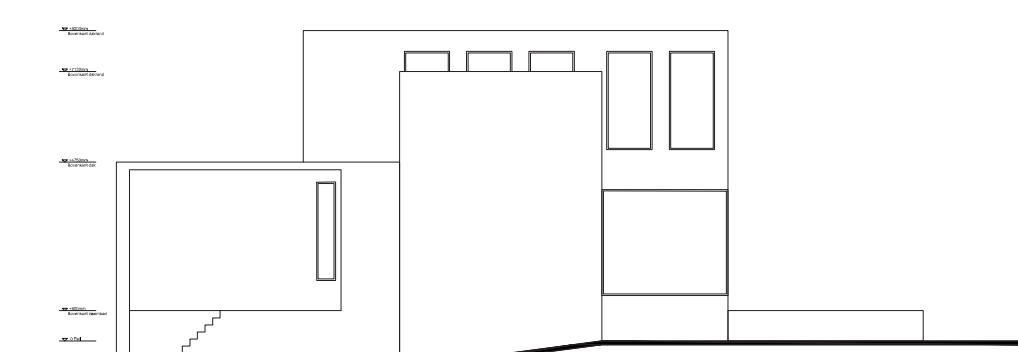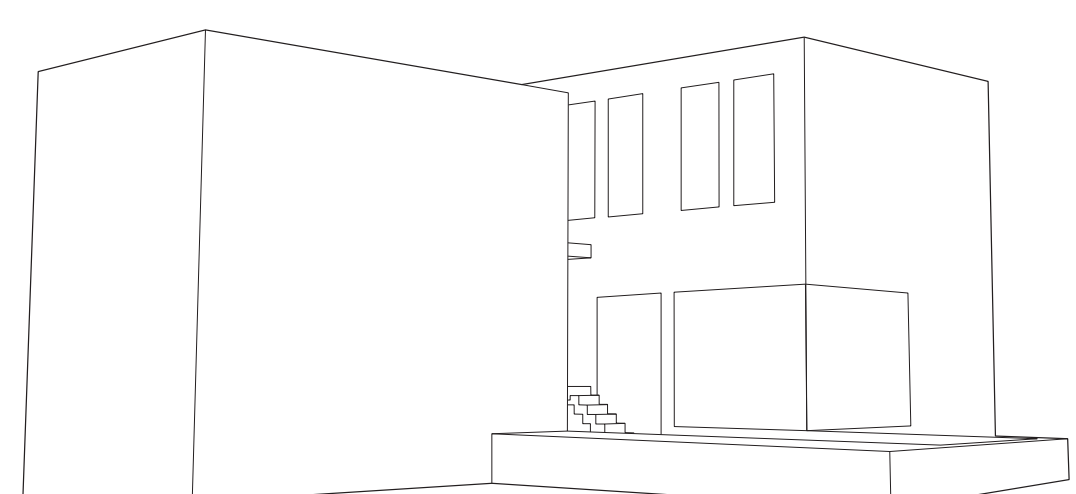


West gevel

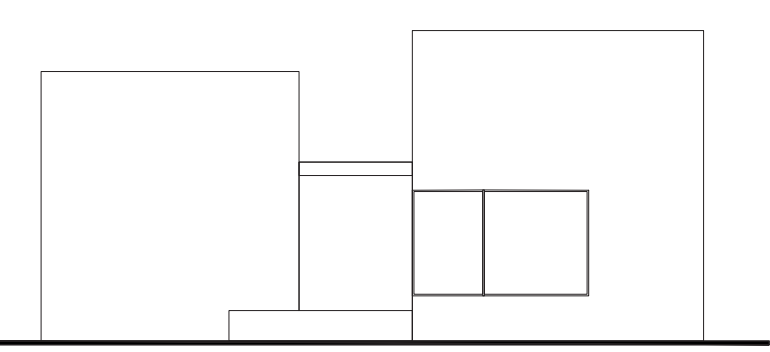


Zuid gevel

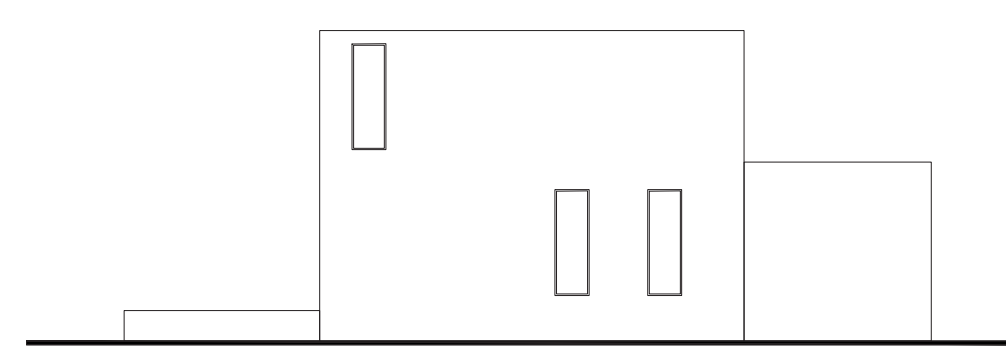


Oost gevel

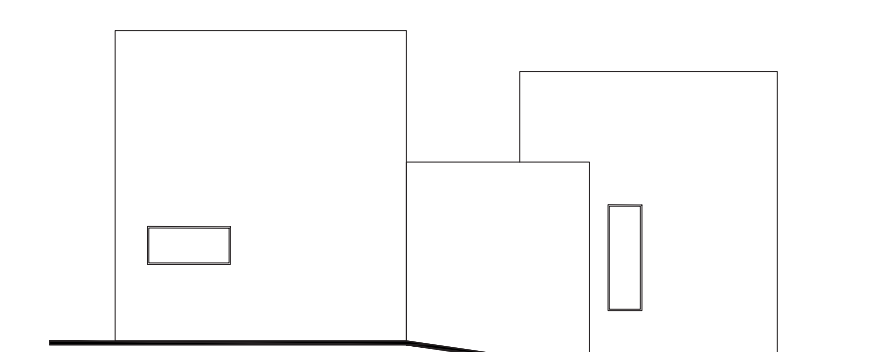


Noord gevel

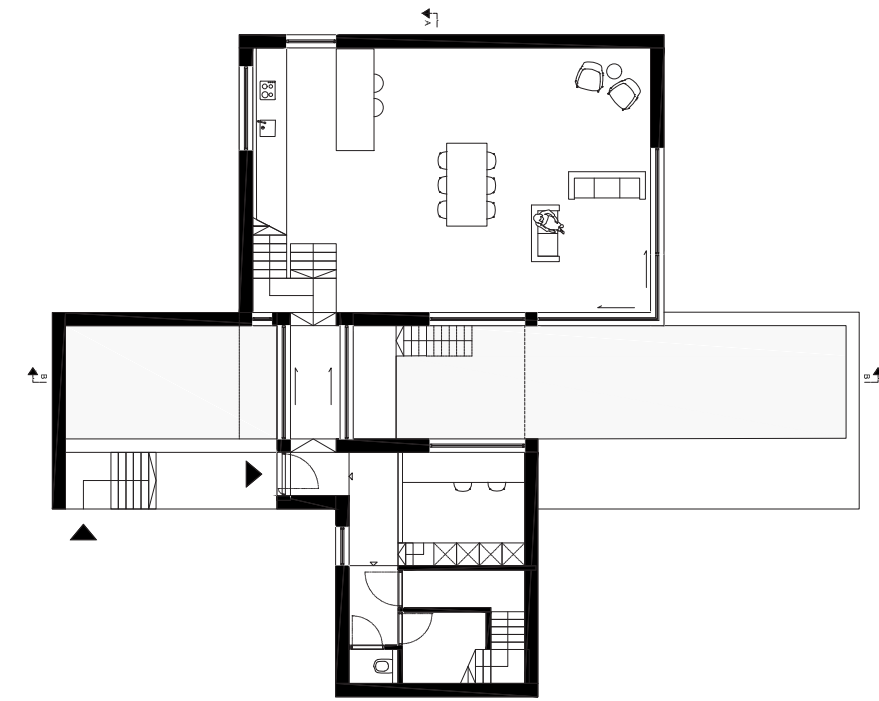


Begane grondvloer

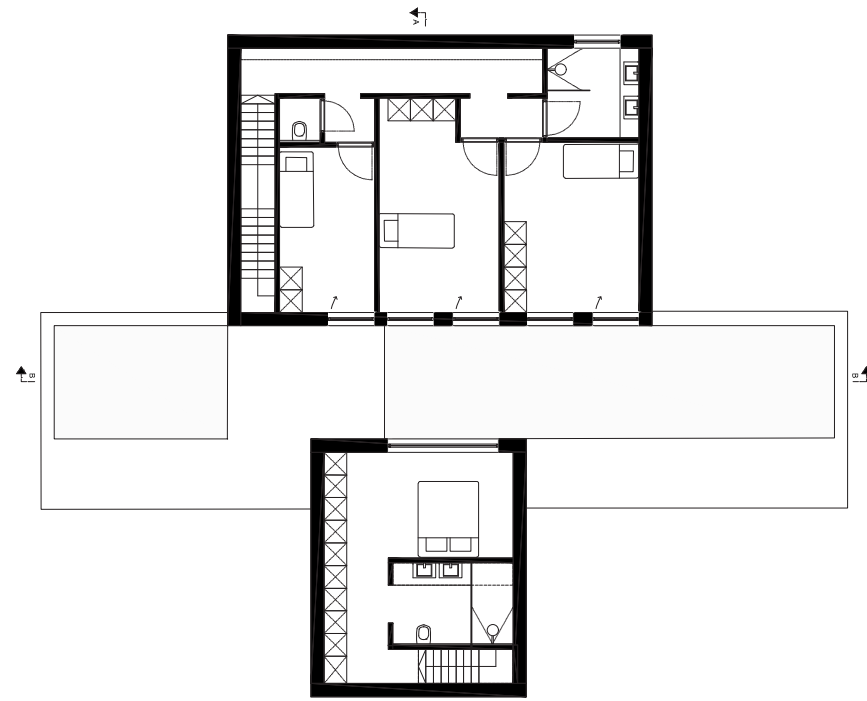


1e verdiepingvloer

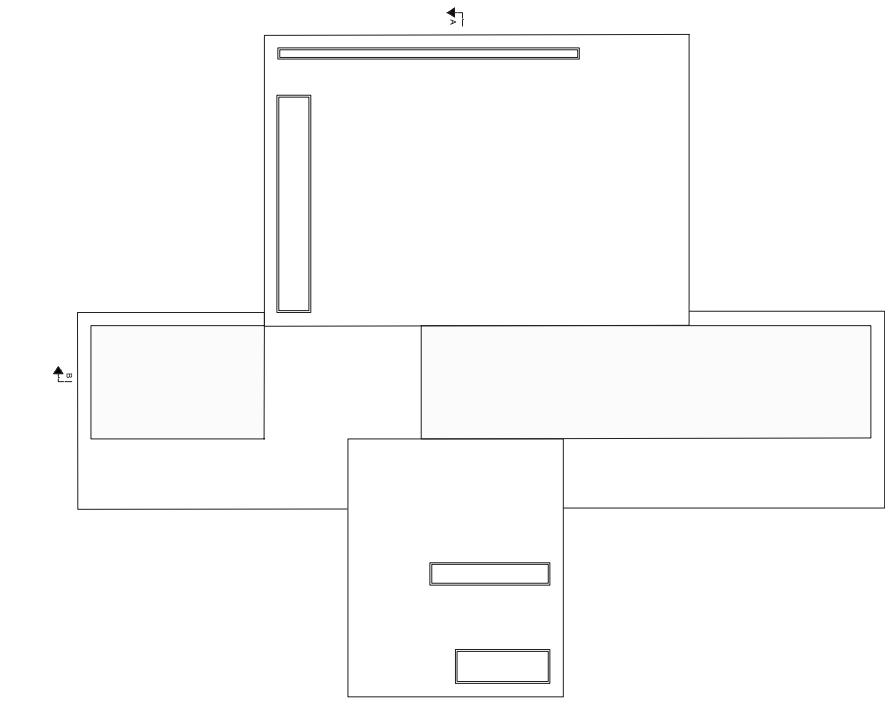

Dak

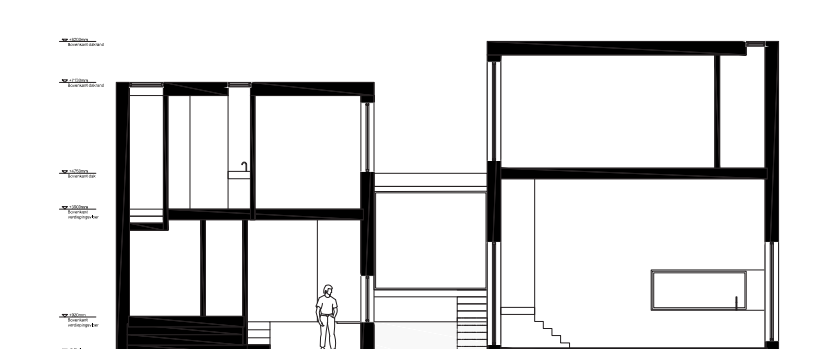


Doorsnede A-A


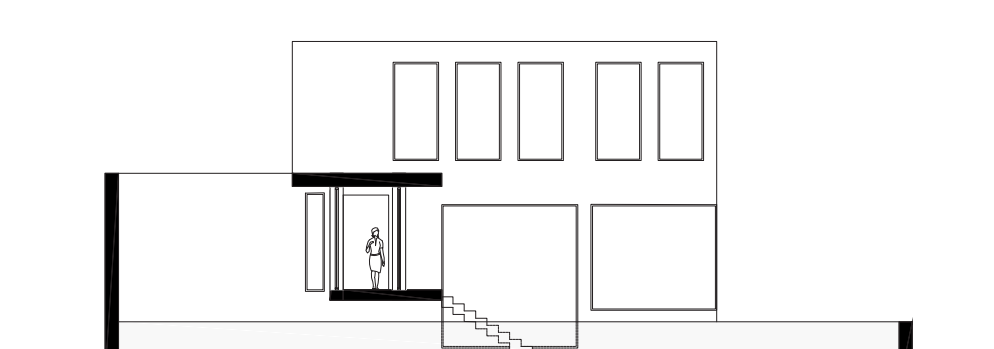


Doorsnede B-B

Through the book house
Schaal 1:200

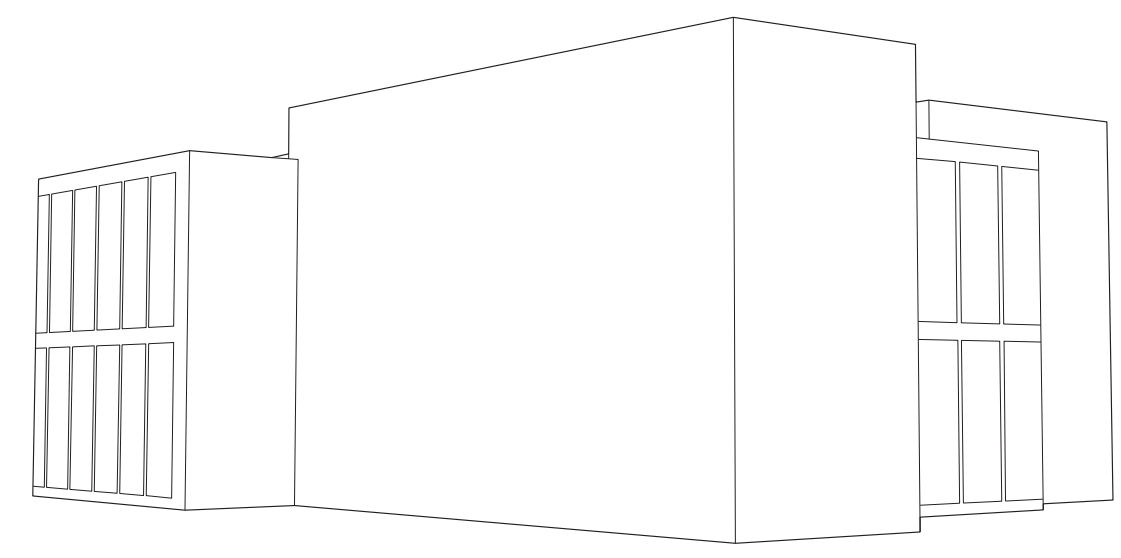

The connected House
Schaal 1:200

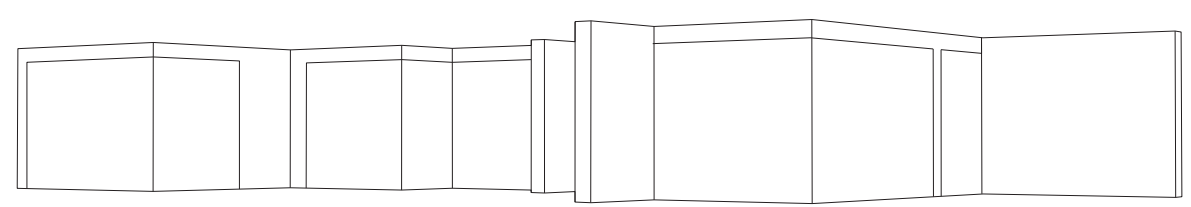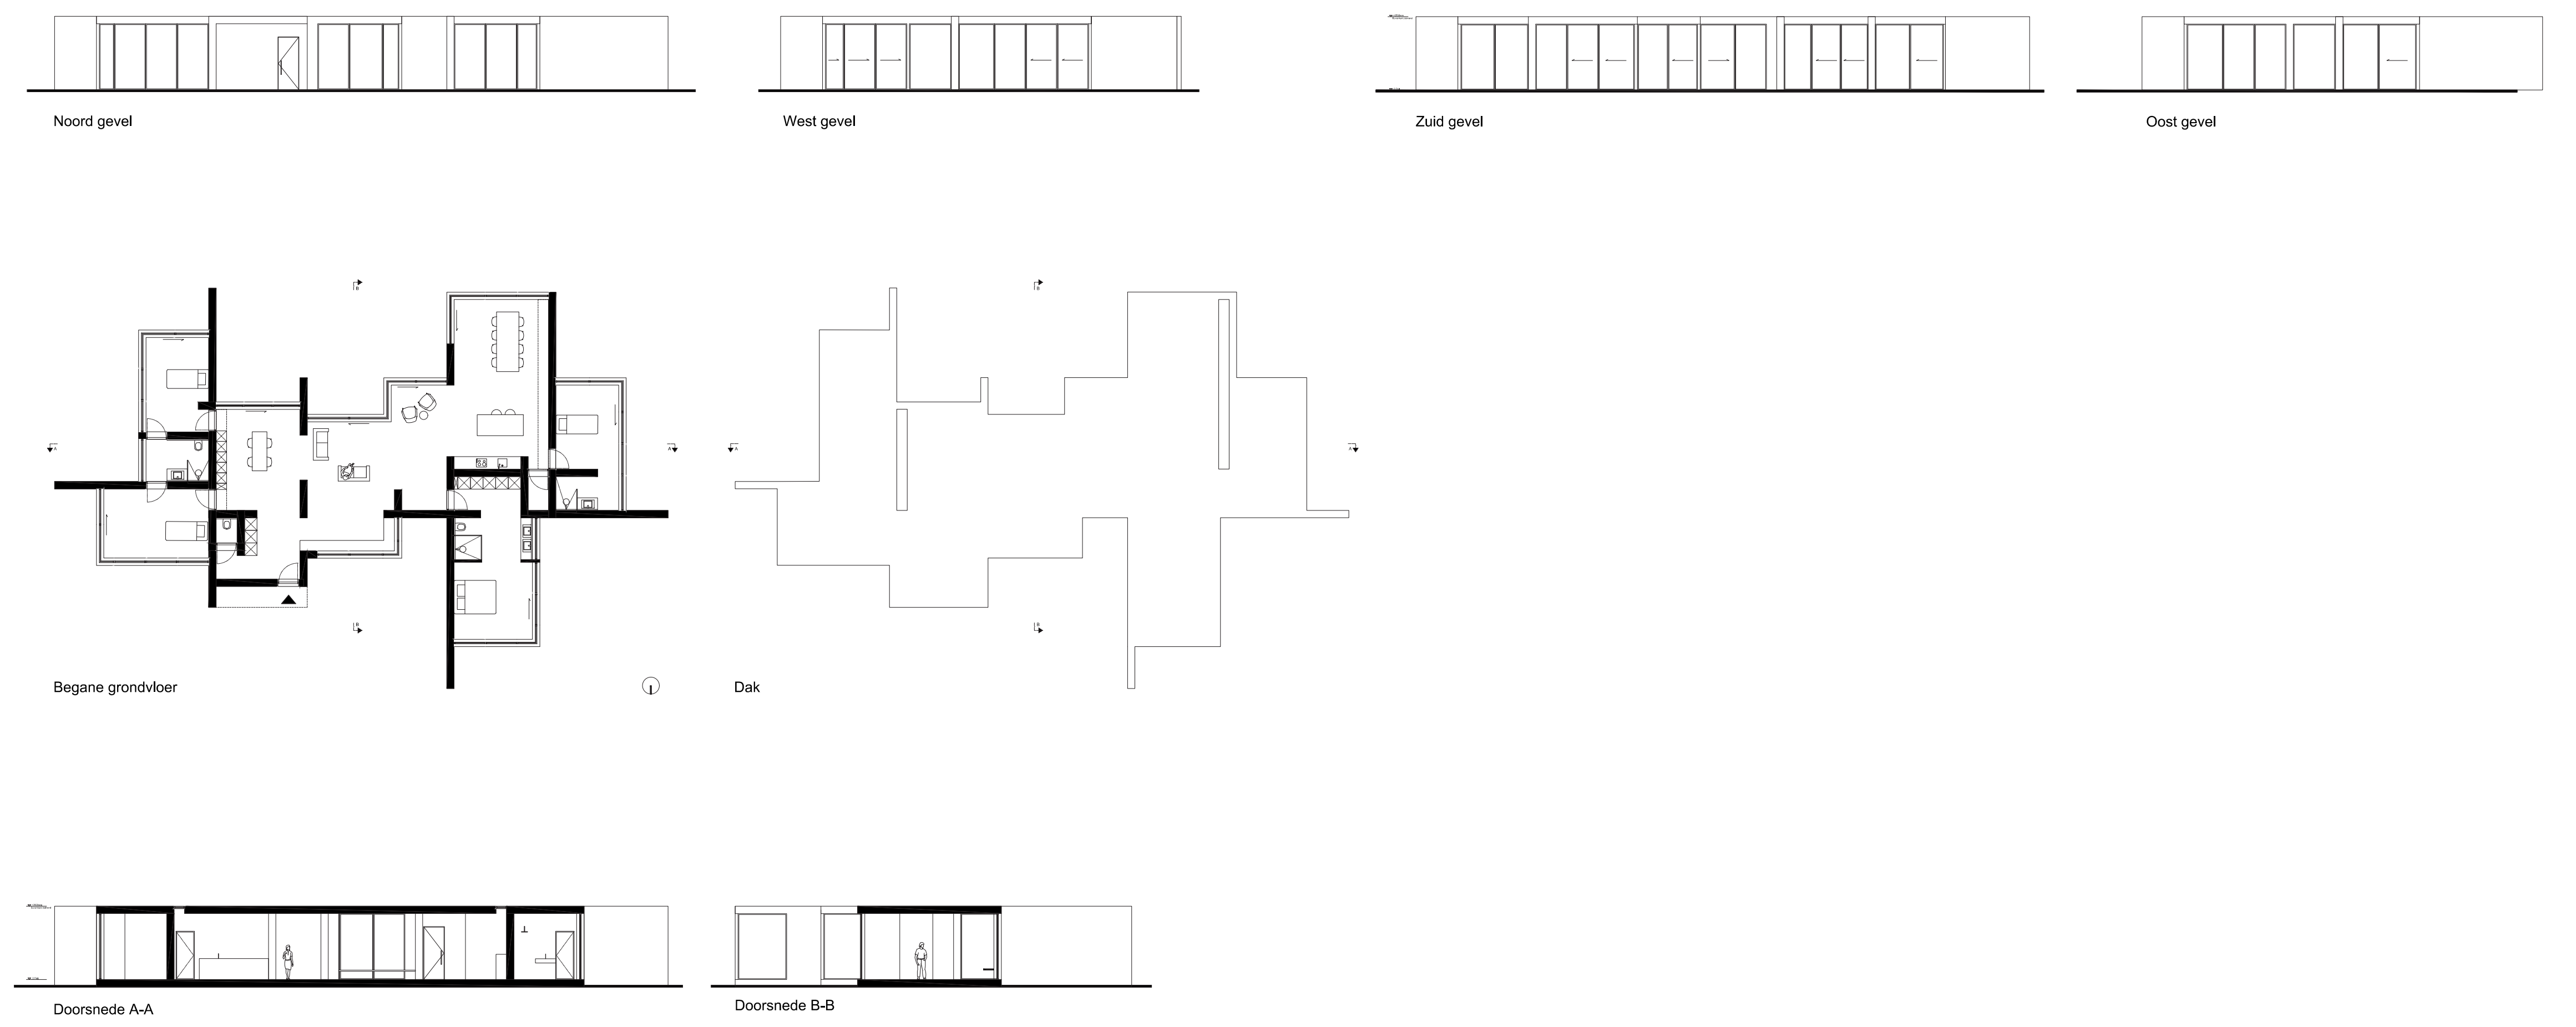

The hill
Schaal 1:2000

