



Elementair ontwerpen

Meggie Belaert | 20 juni 2018


Opgave 1 | De trap als huis | Kubus woning 10 x 10 x 10 | 1:200

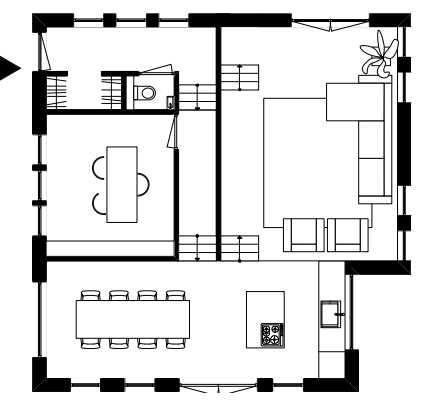


Begane grond

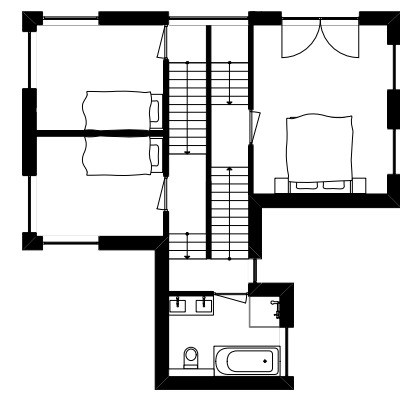


Eerste verdieping

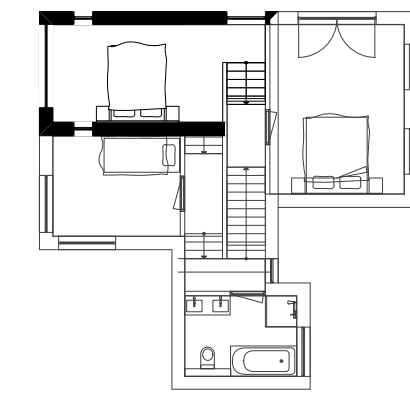


Tweede verdieping

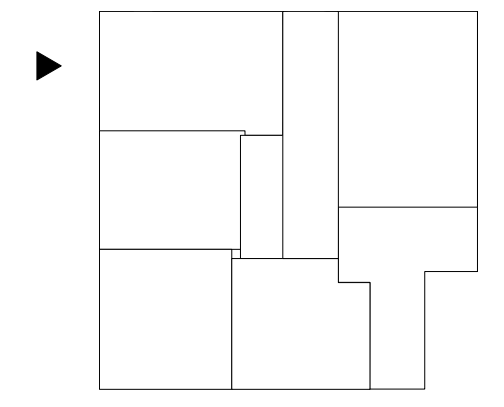


Dakaanzicht

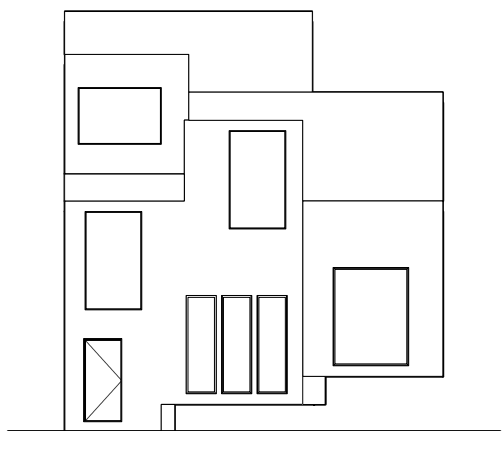


Voorgevel

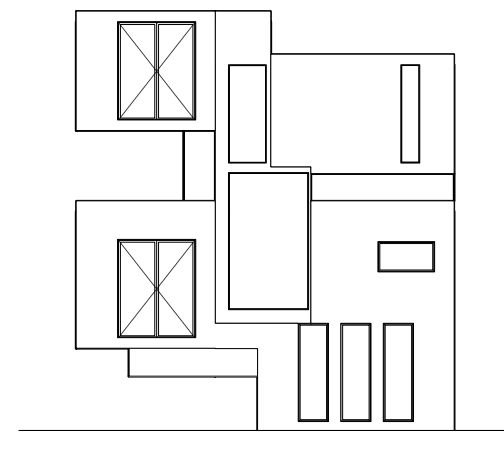


Linkergevel

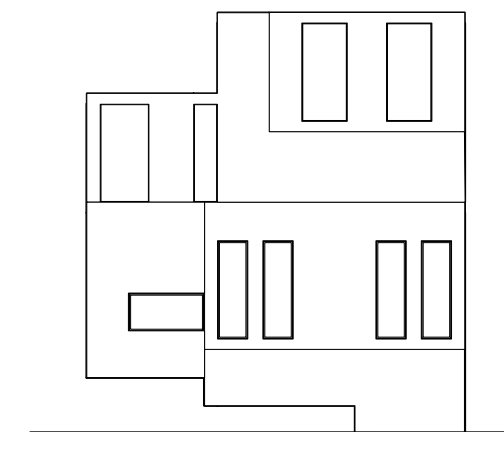


Achtergevel

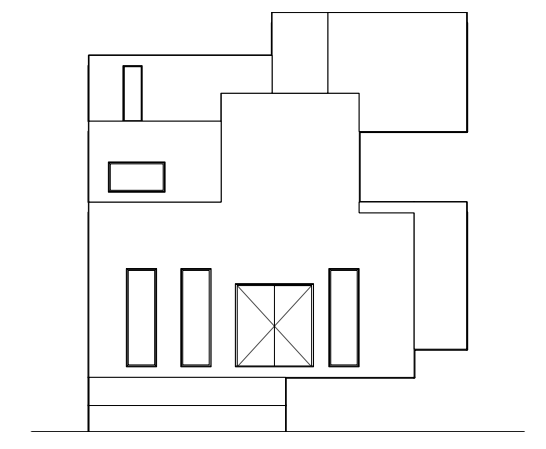


Rechtergevel

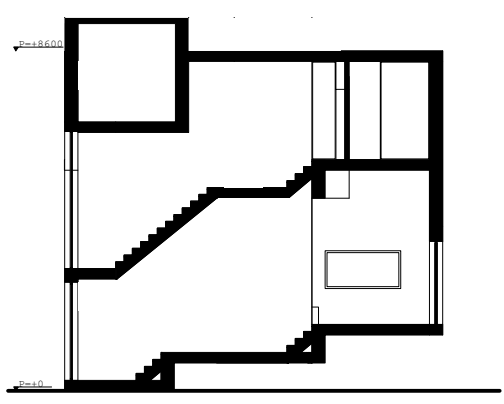


Doorsnede A-A'

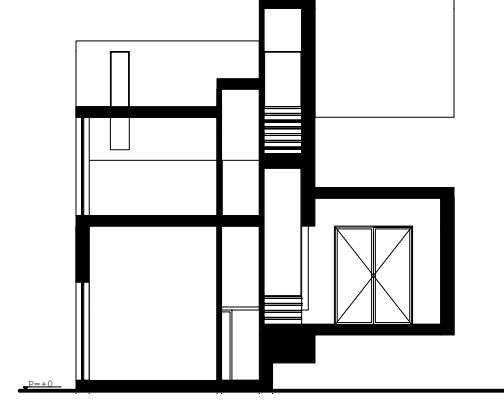


Doorsnede B-B'

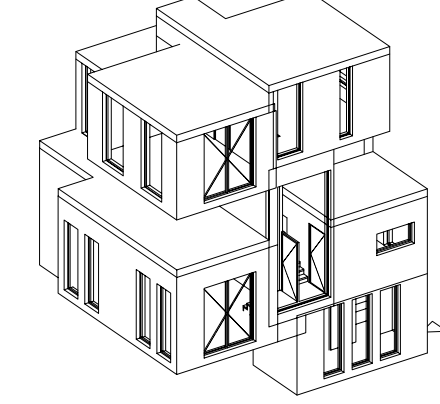


Opgave 2 | De weerspiegeling | Woning zonder openingen, voordeur om 4750mm hoog | 1:200

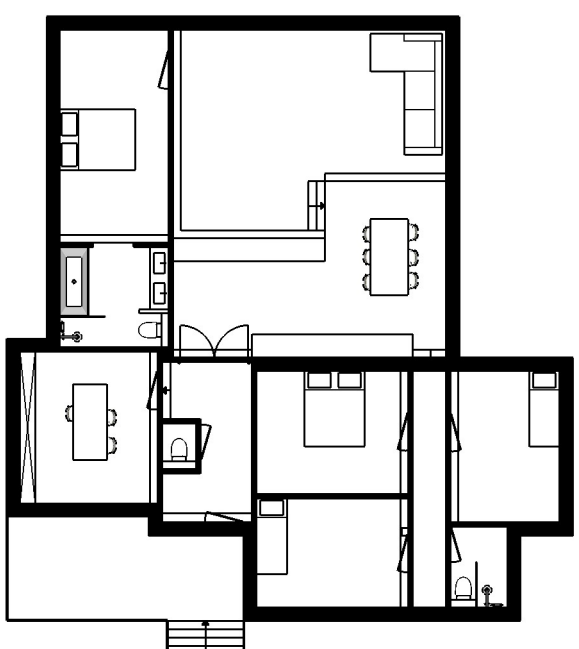


Begane grond

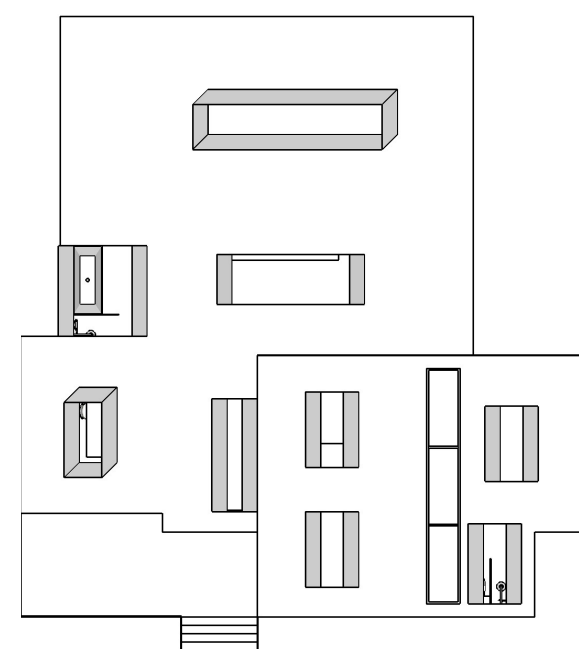


Eerste verdieping

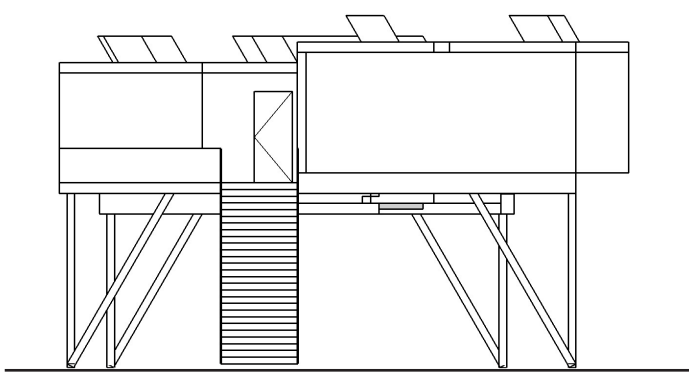


Voorgevel

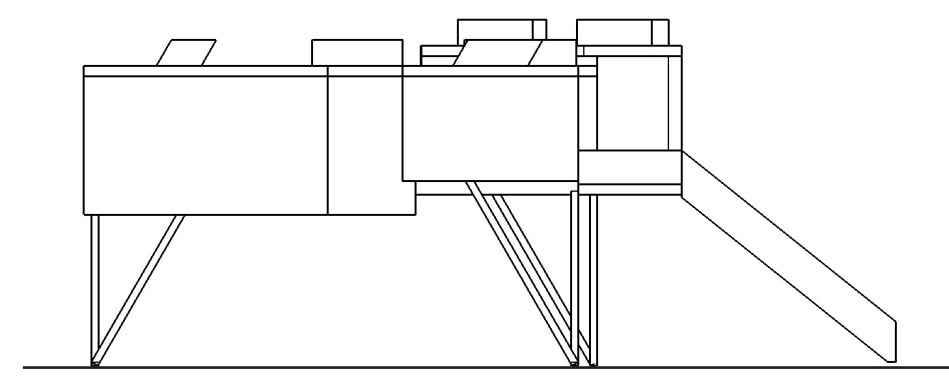


Linkergevel

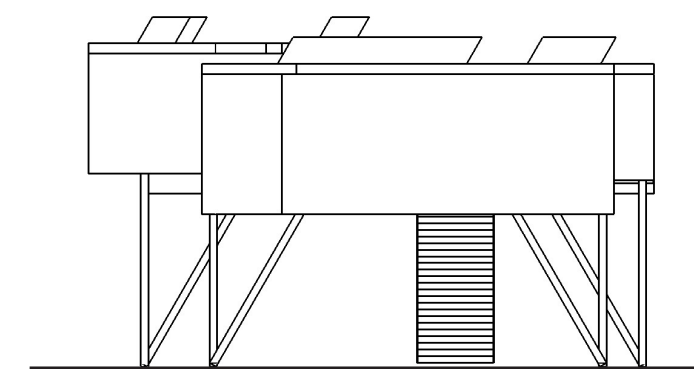


Achtergevel

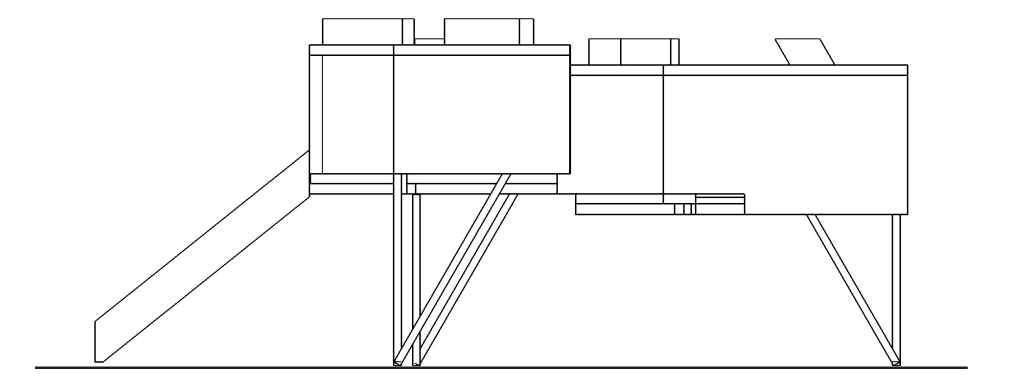


Rechtergevel

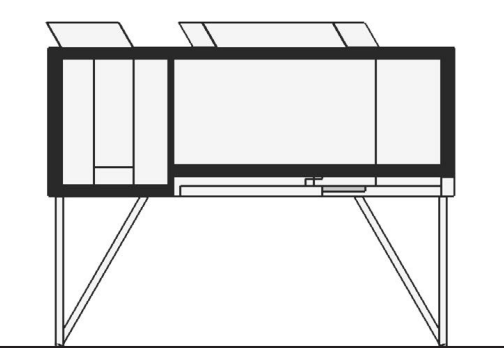











Doorsnede A-A'

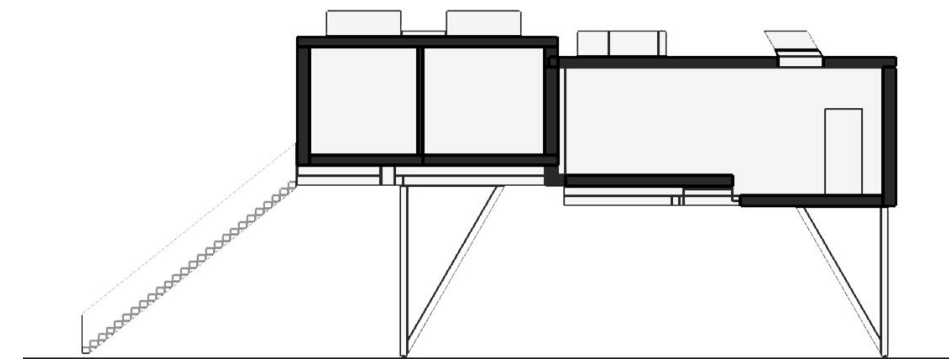

Doorsnede B-B'

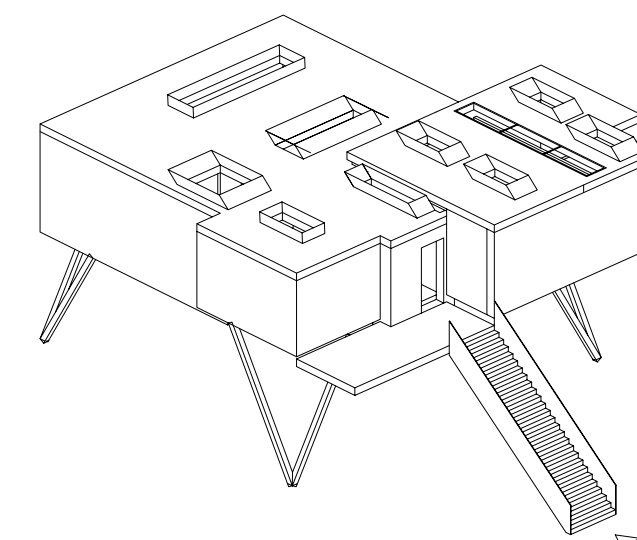


Opgave 3 | Zwembad als gang | Woning met zwembad 1250 mm x 3000 mm | 1:200

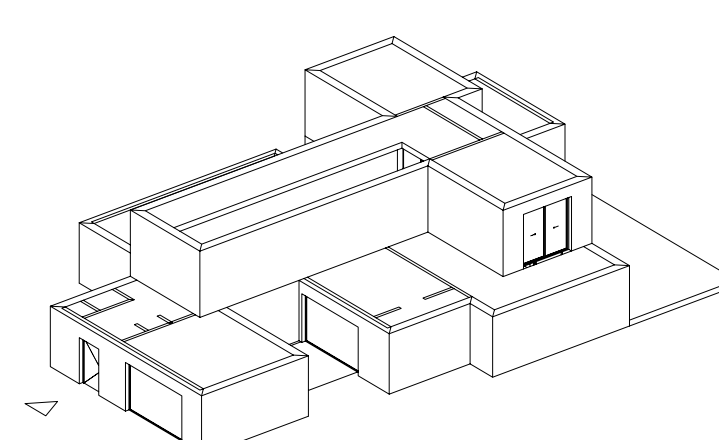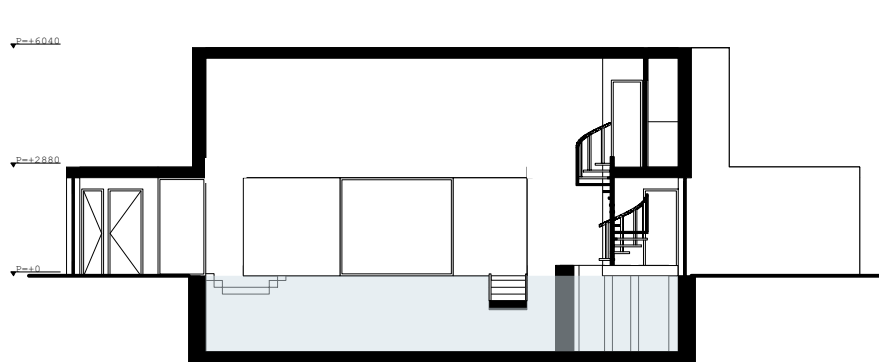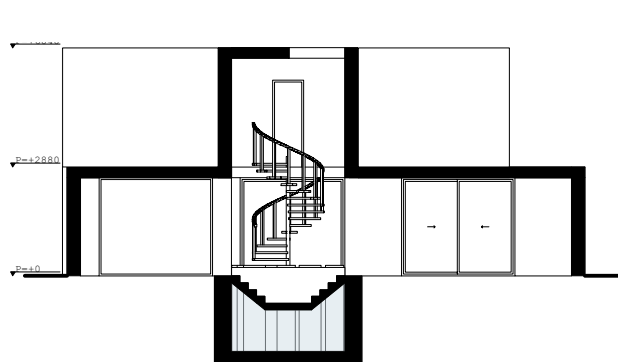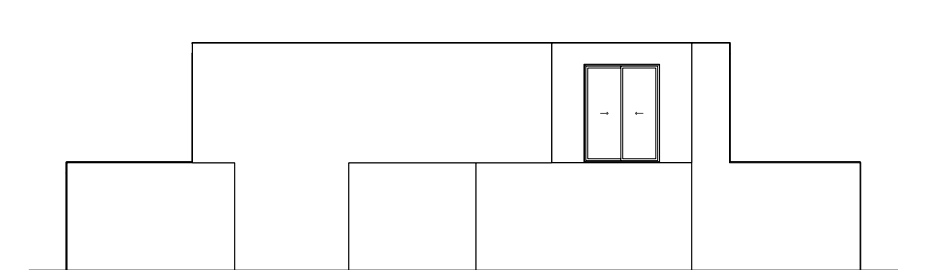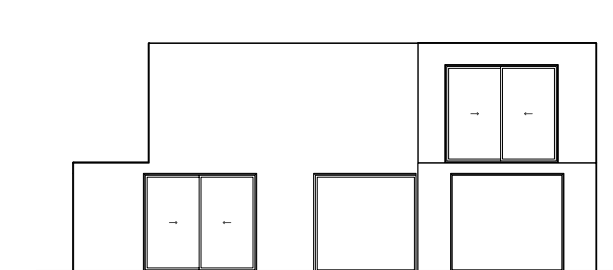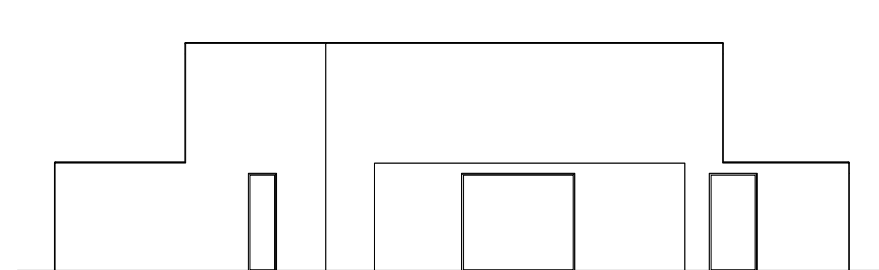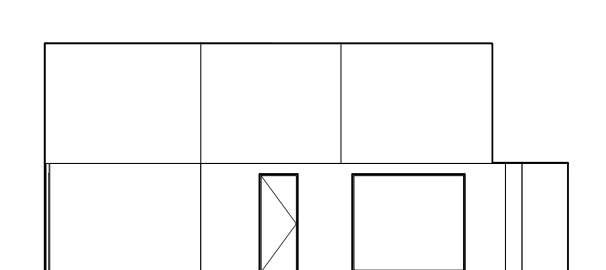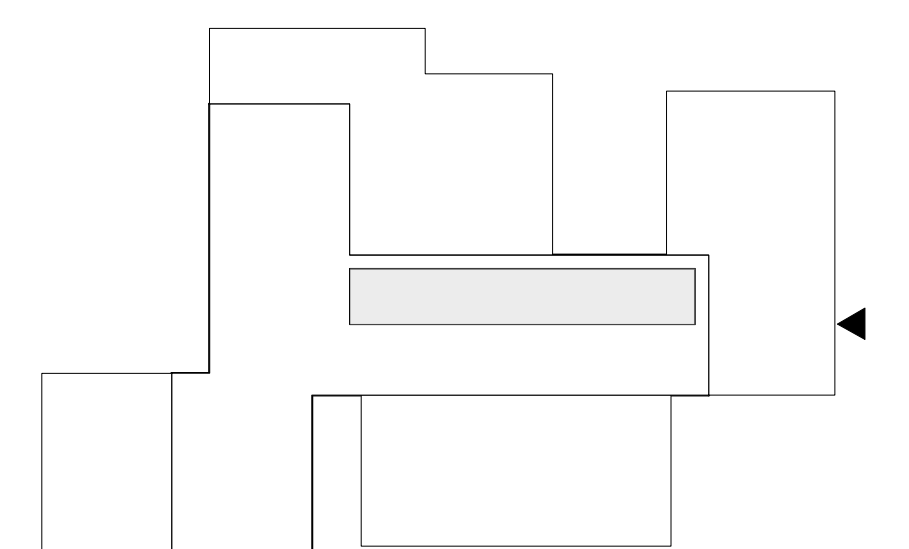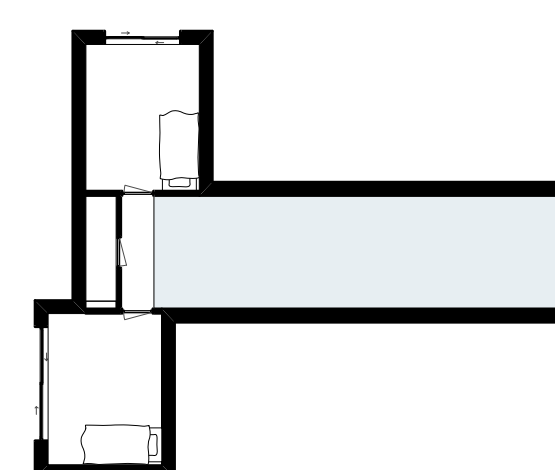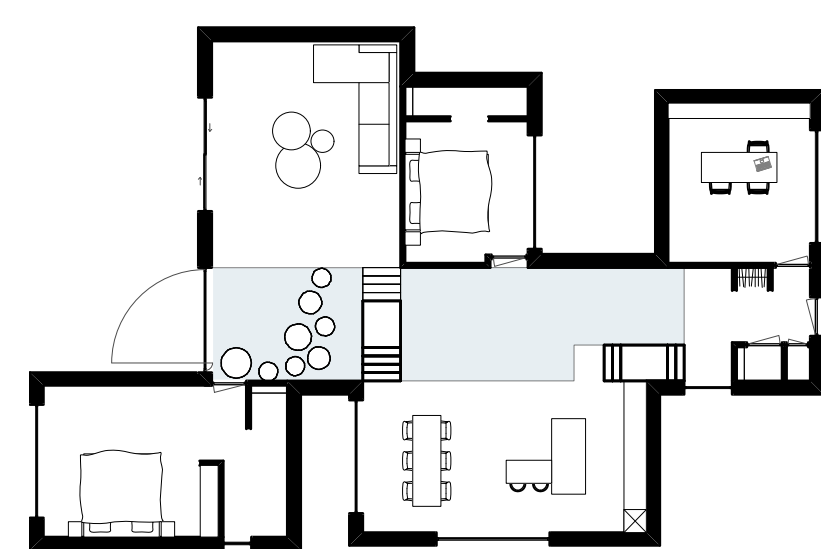


Elementair ontwerpen

Meggie Belaert | 20 juni 2018


Opgave 4 | The active reader | Woning met 250m² boekenplanken | 1:200

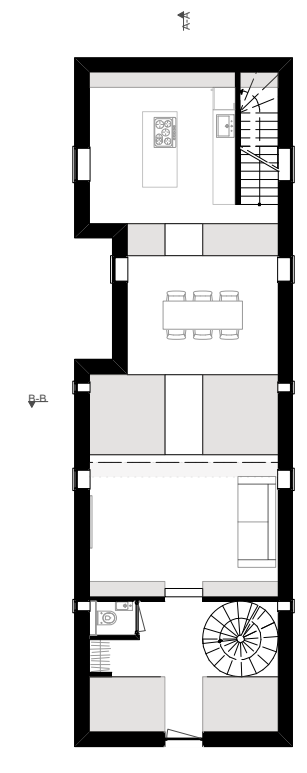


Begane grond

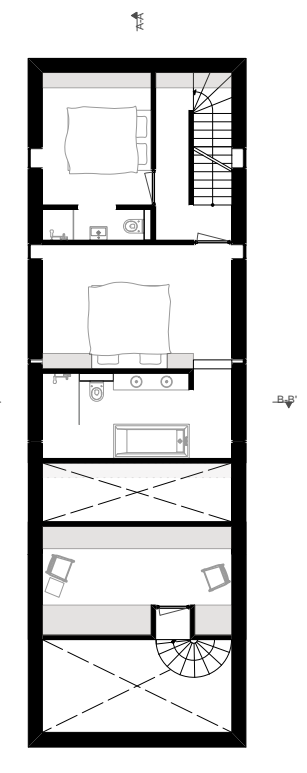


Eerste verdieping

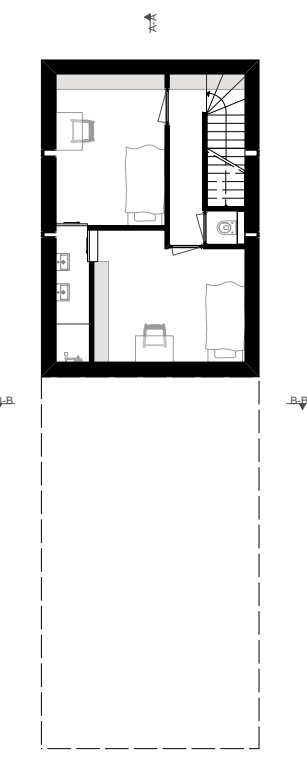


Tweede verdieping

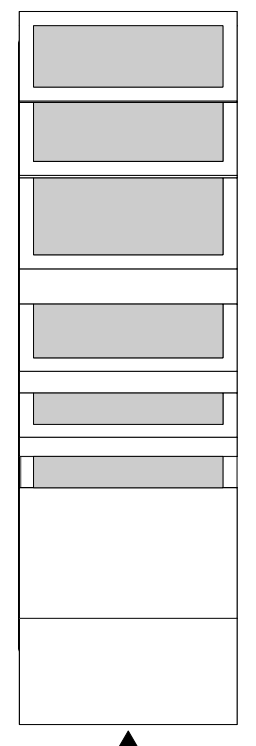


Dakaanzicht

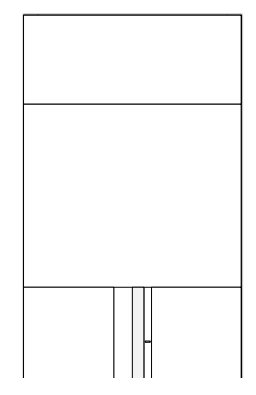


Voorgevel

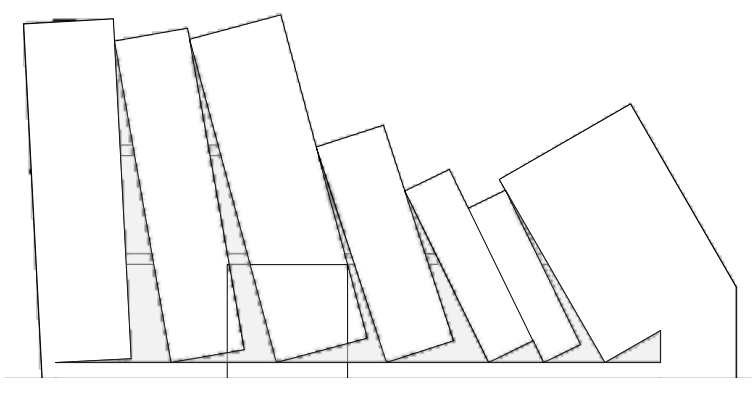


Linkergevel

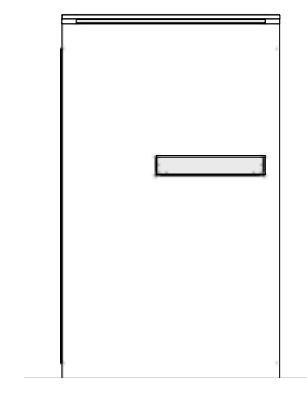


Achtergevel

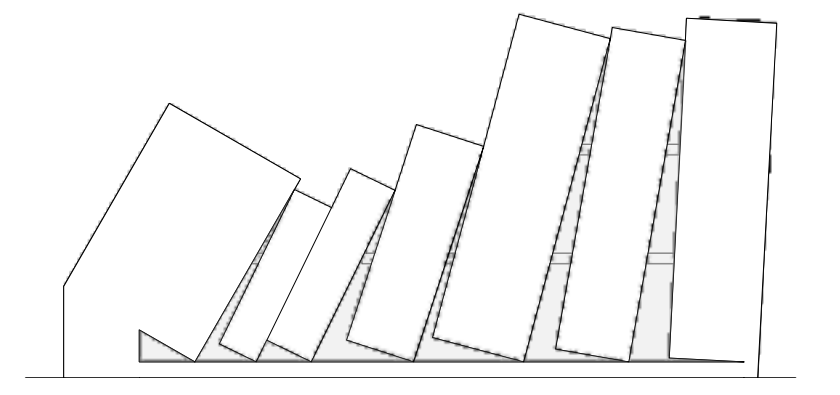


Rechtergevel

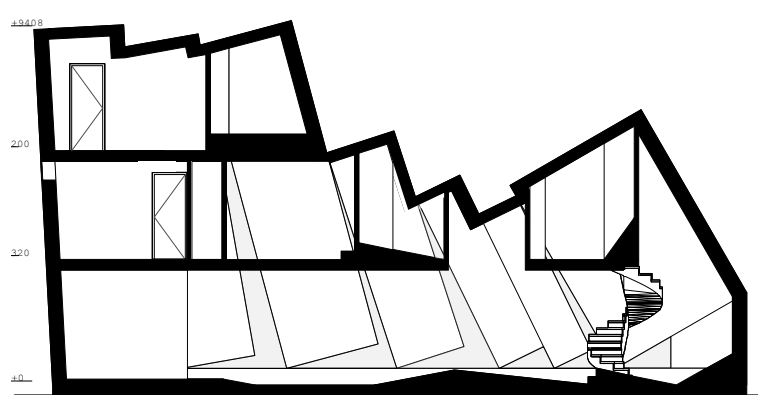


Doorsnede A-A'

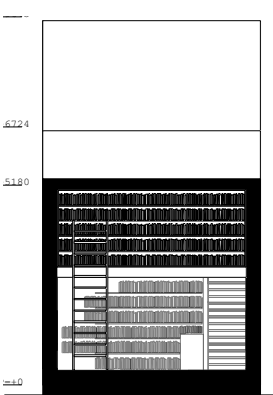


Doorsnede B-B'

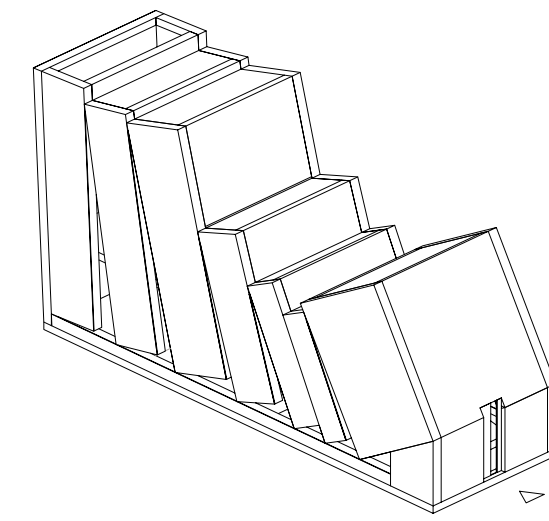


Opgave 5 | The center with a view | Woning zonder gangen | 1:200

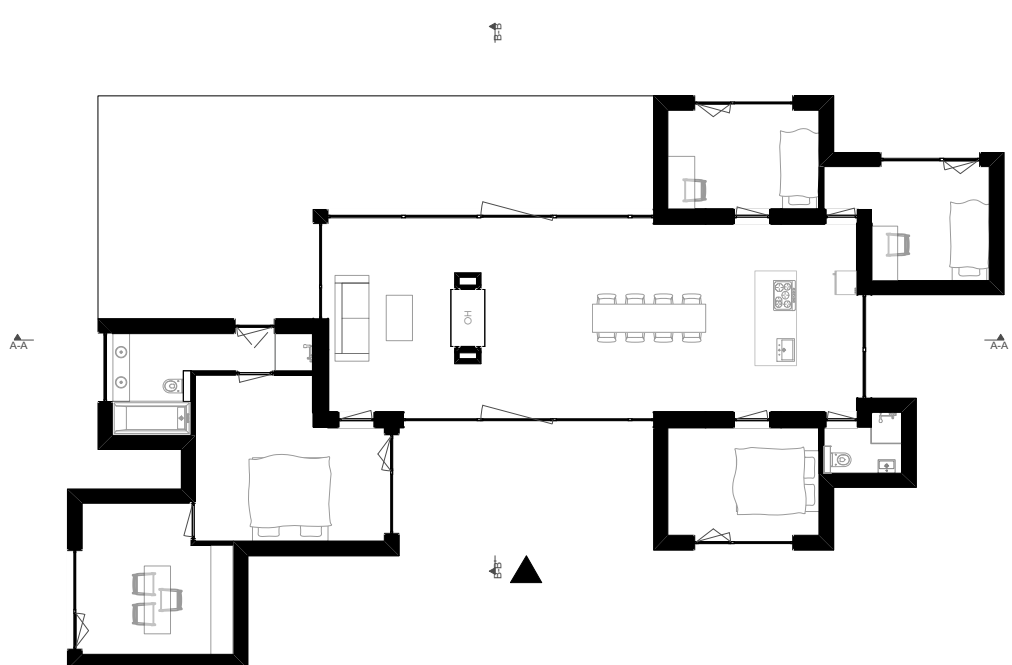


Begane grond

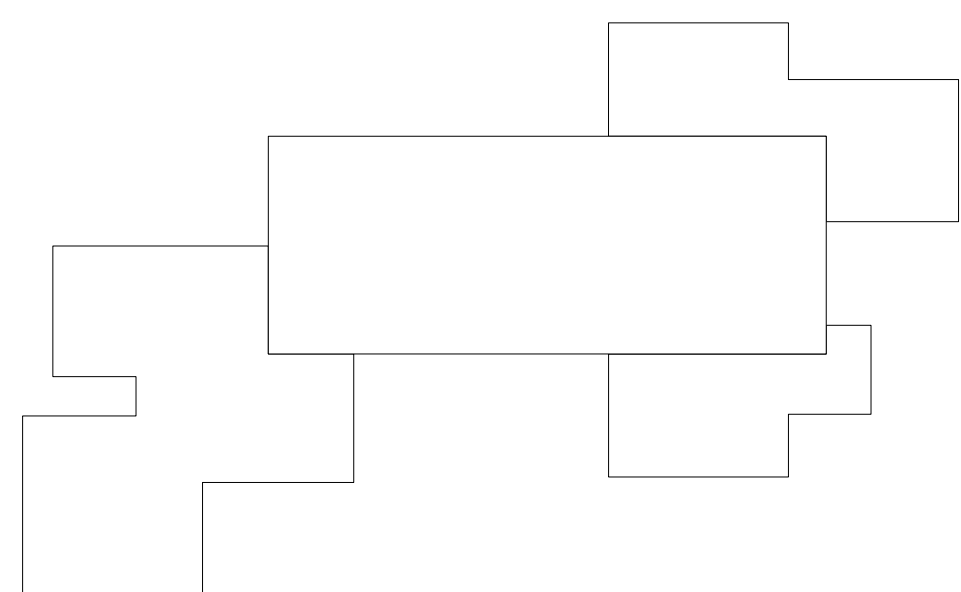


Eerste verdieping

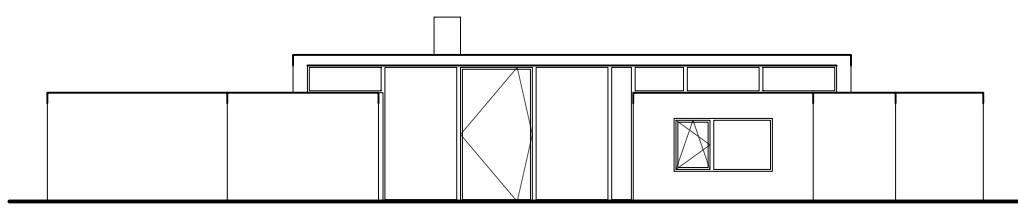


Voorgevel

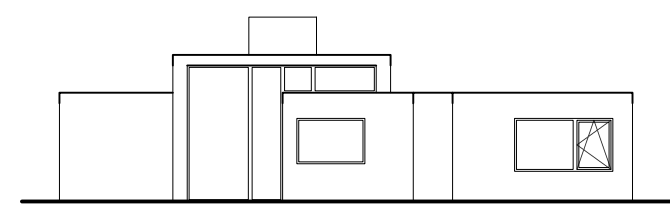


Linkergevel

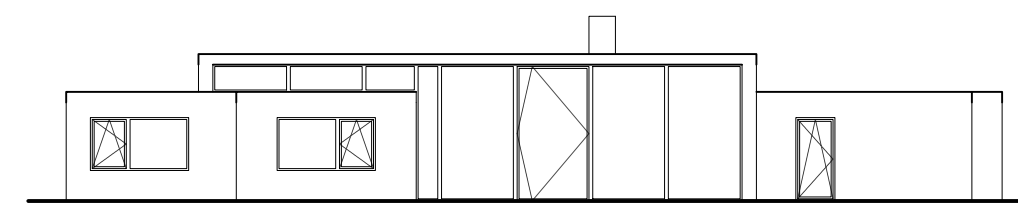


Achtergevel

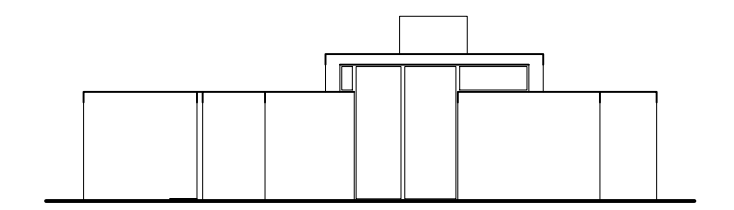


Rechtergevel

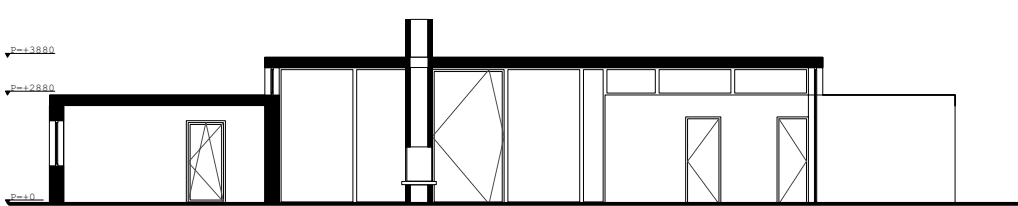

Voorgevel

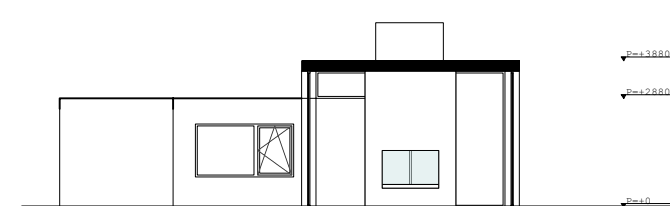


Linkergevel

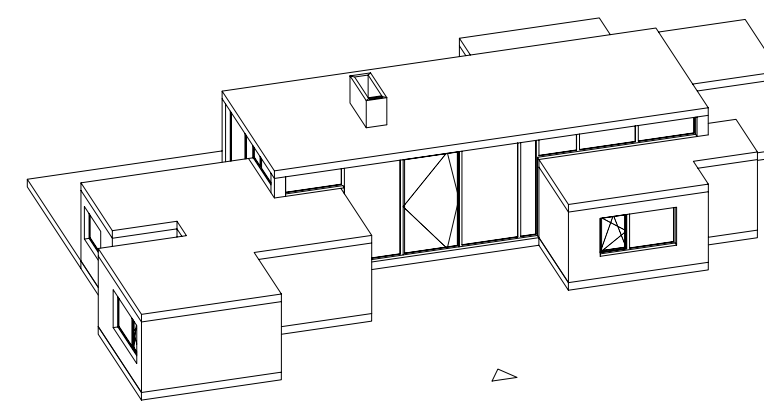


Opgave 6 | Stedenbouwkundig plan | 1:5000

Doorsnede A-A'

Doorsnede B-B'

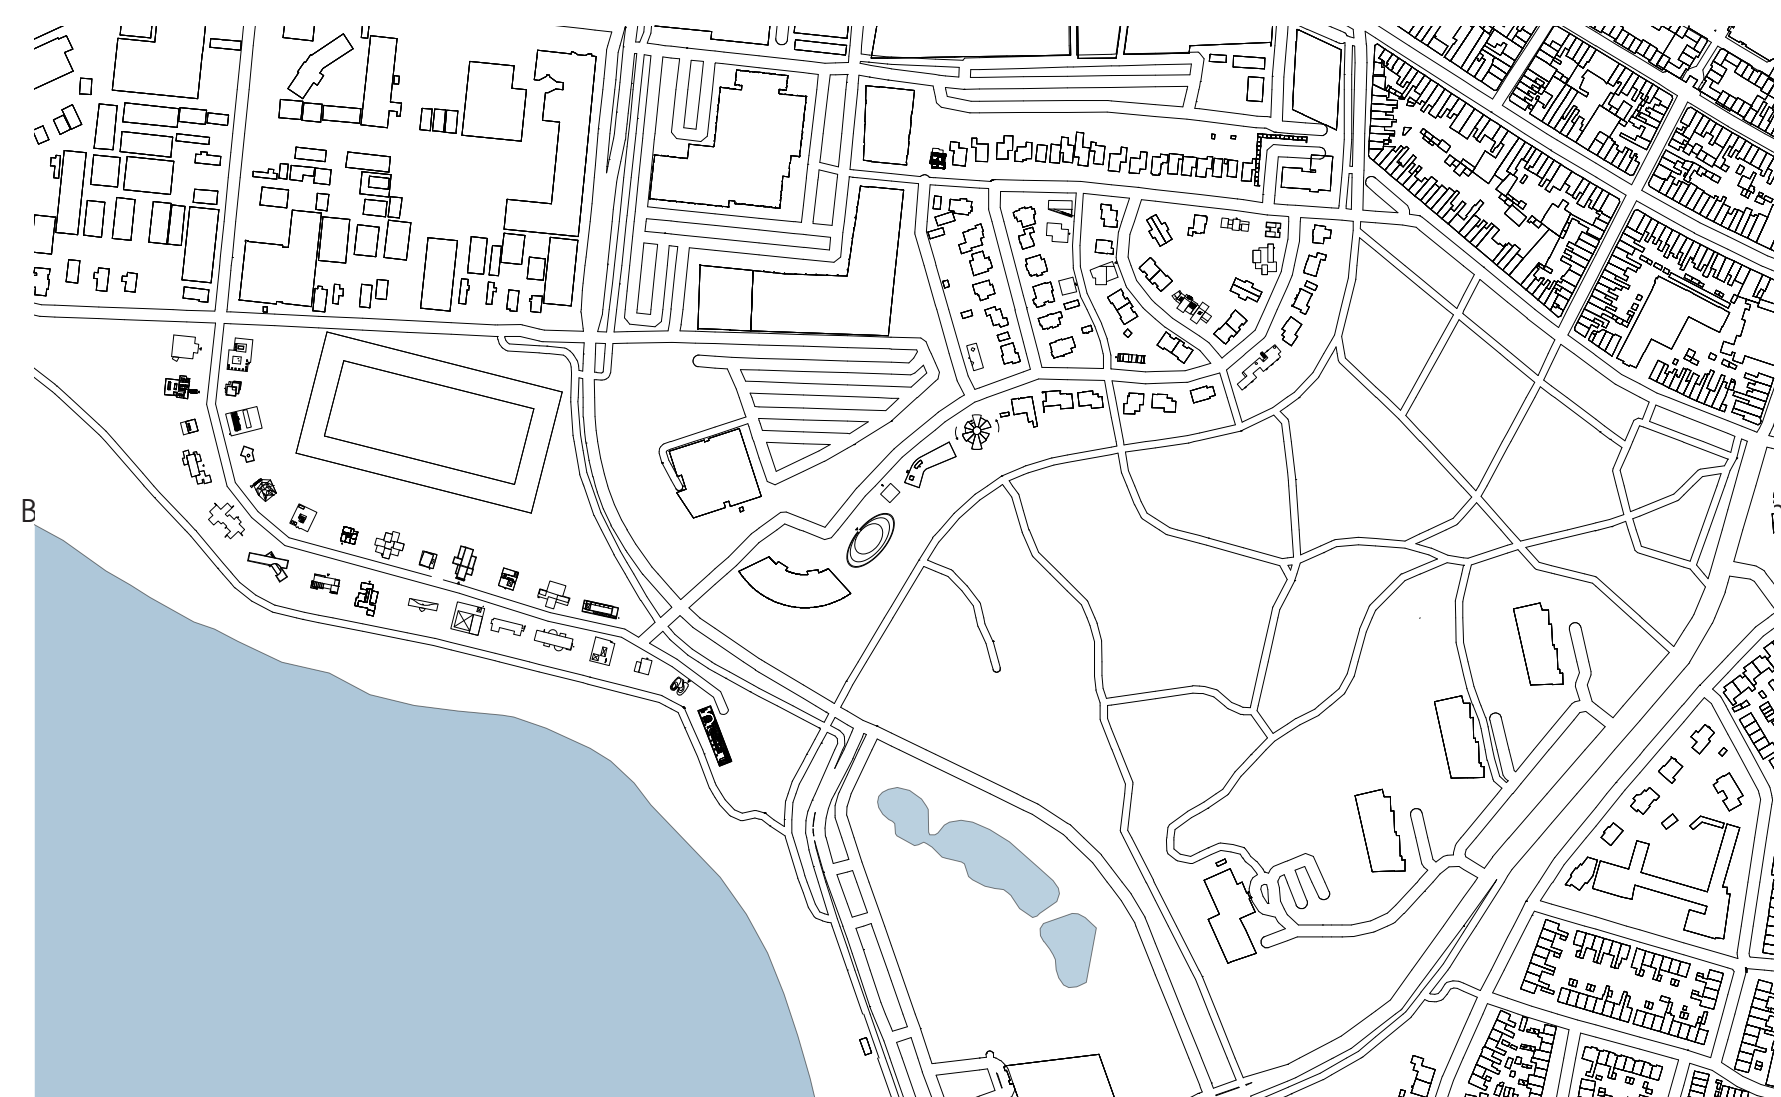

Stedenbouwkundig plan, Bergen op Zoom

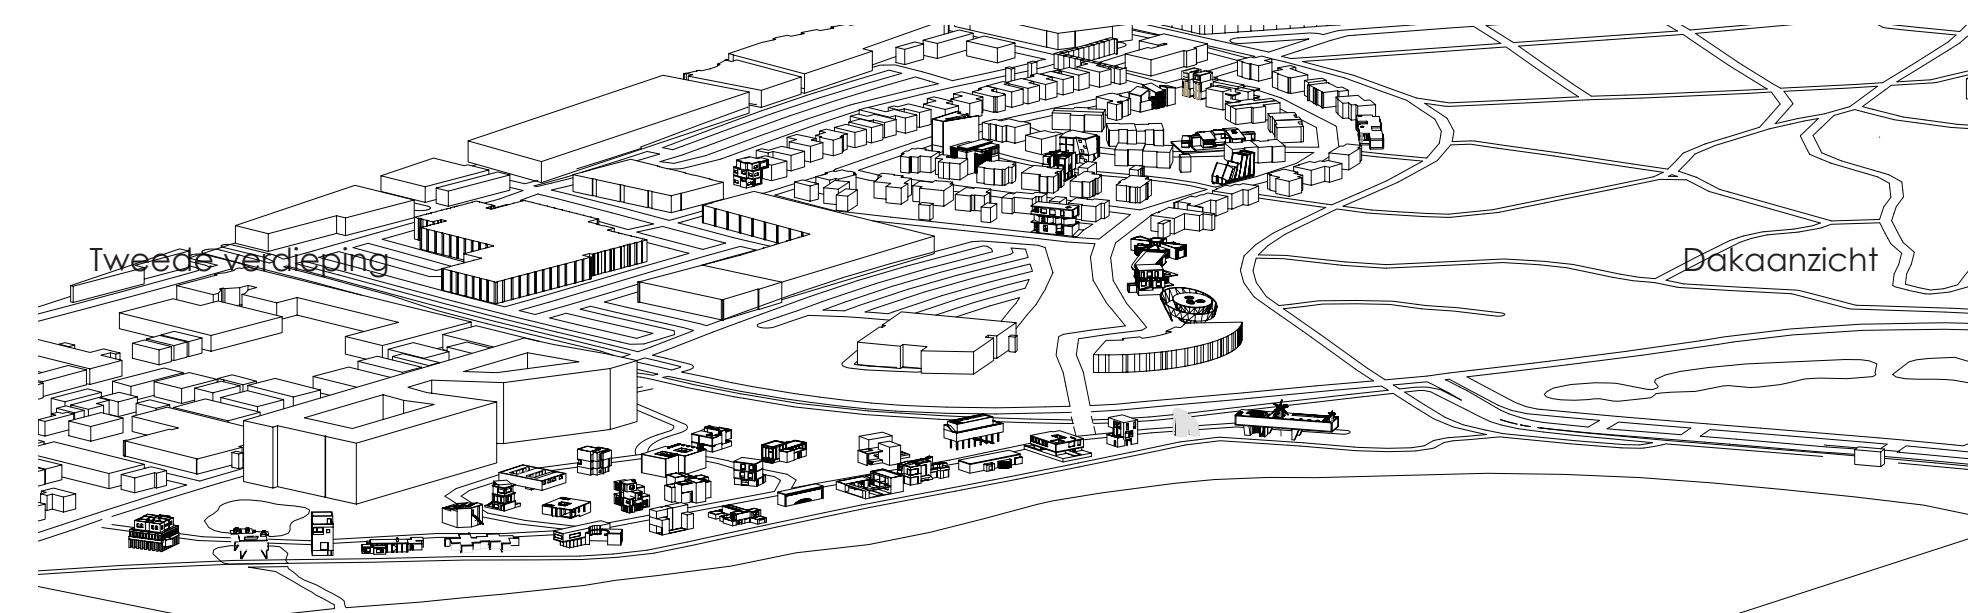


Overview | Bergen op Zoom

Voorgevel


Linkergevel

Achtergevel


Rechtergevel

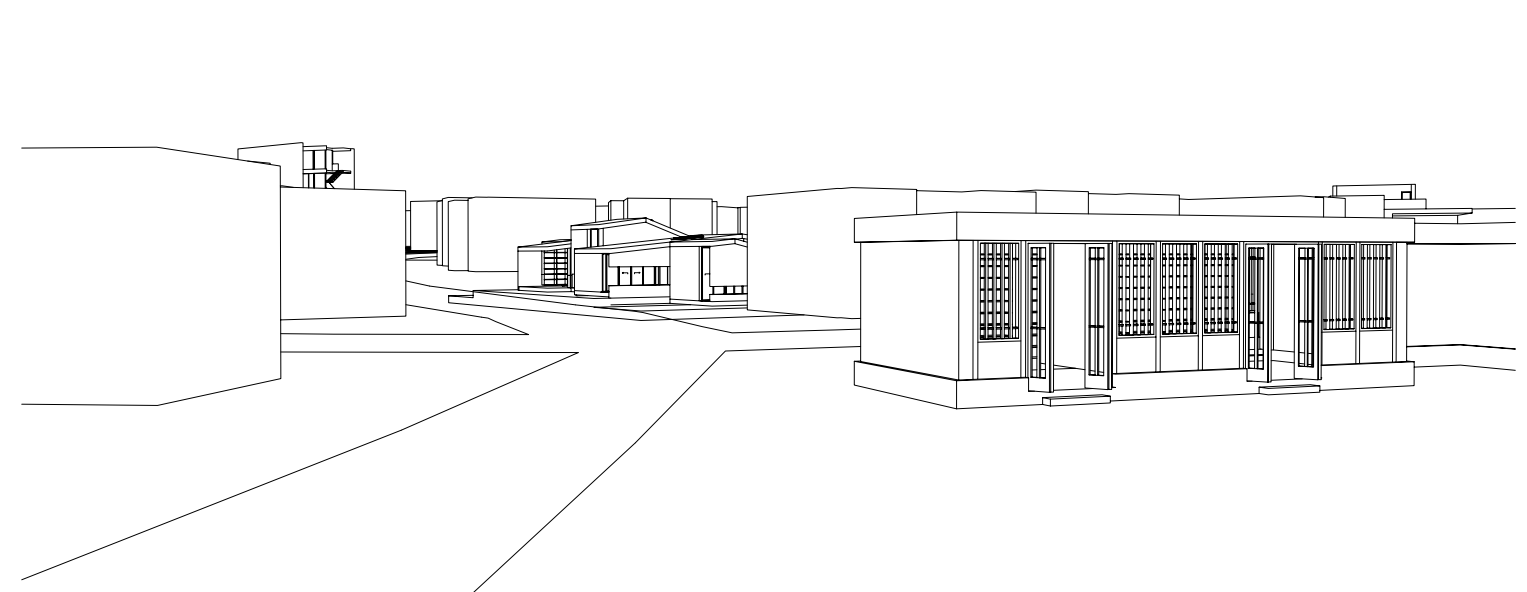


Doorsnede A-A'

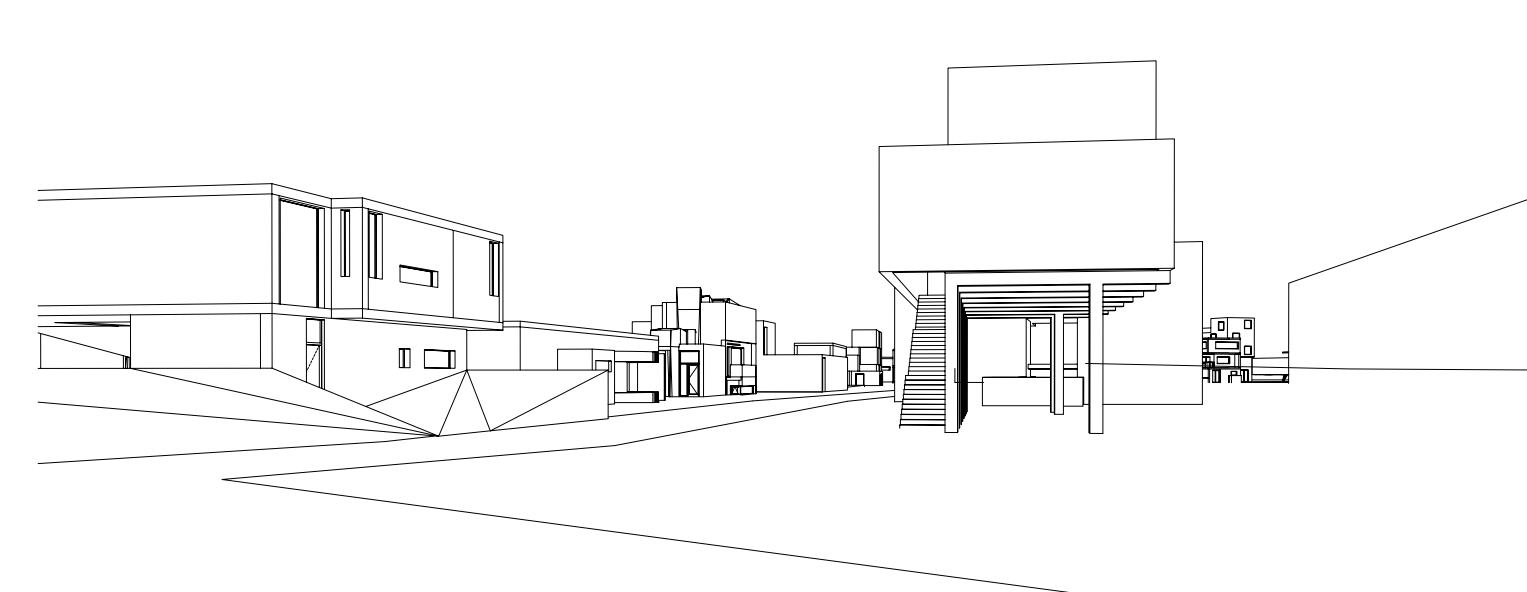

Doorsnede B-B'

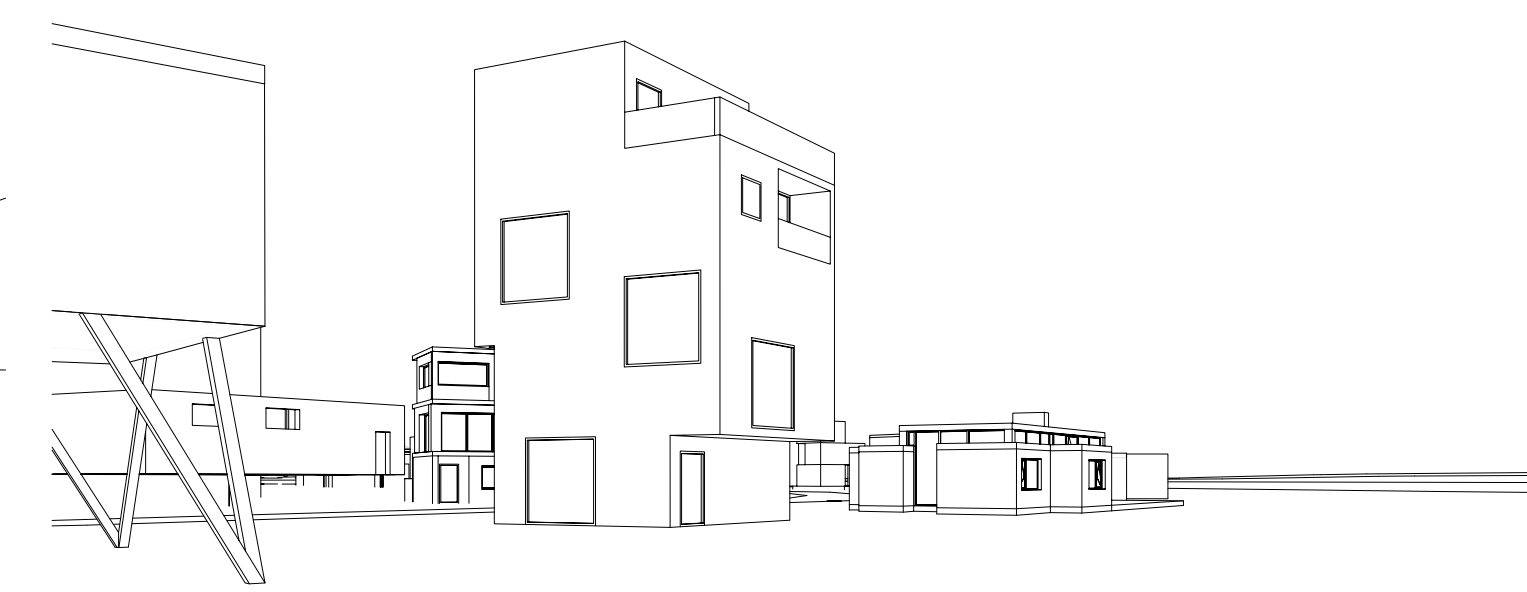

Achtergevel

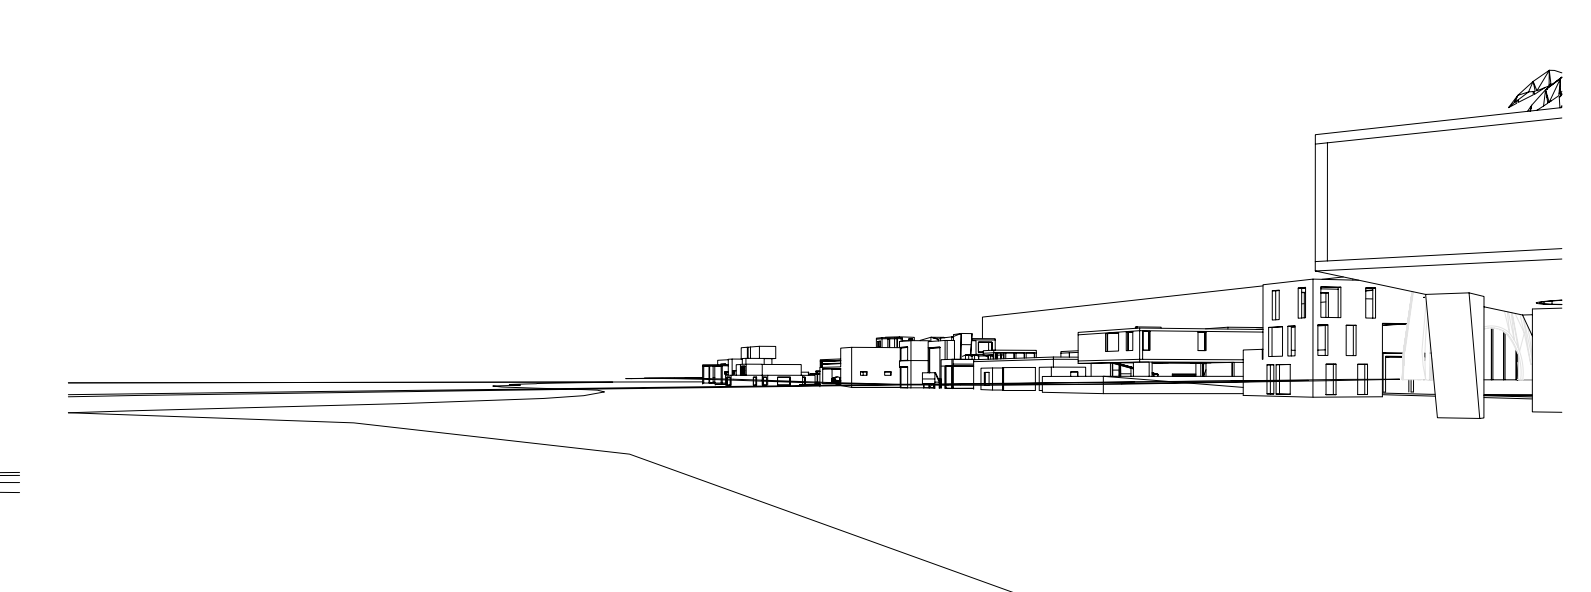

Rechtergevel