




STAPEL HUIS 1 3 5 7 9
 SCHAAL: 1:100

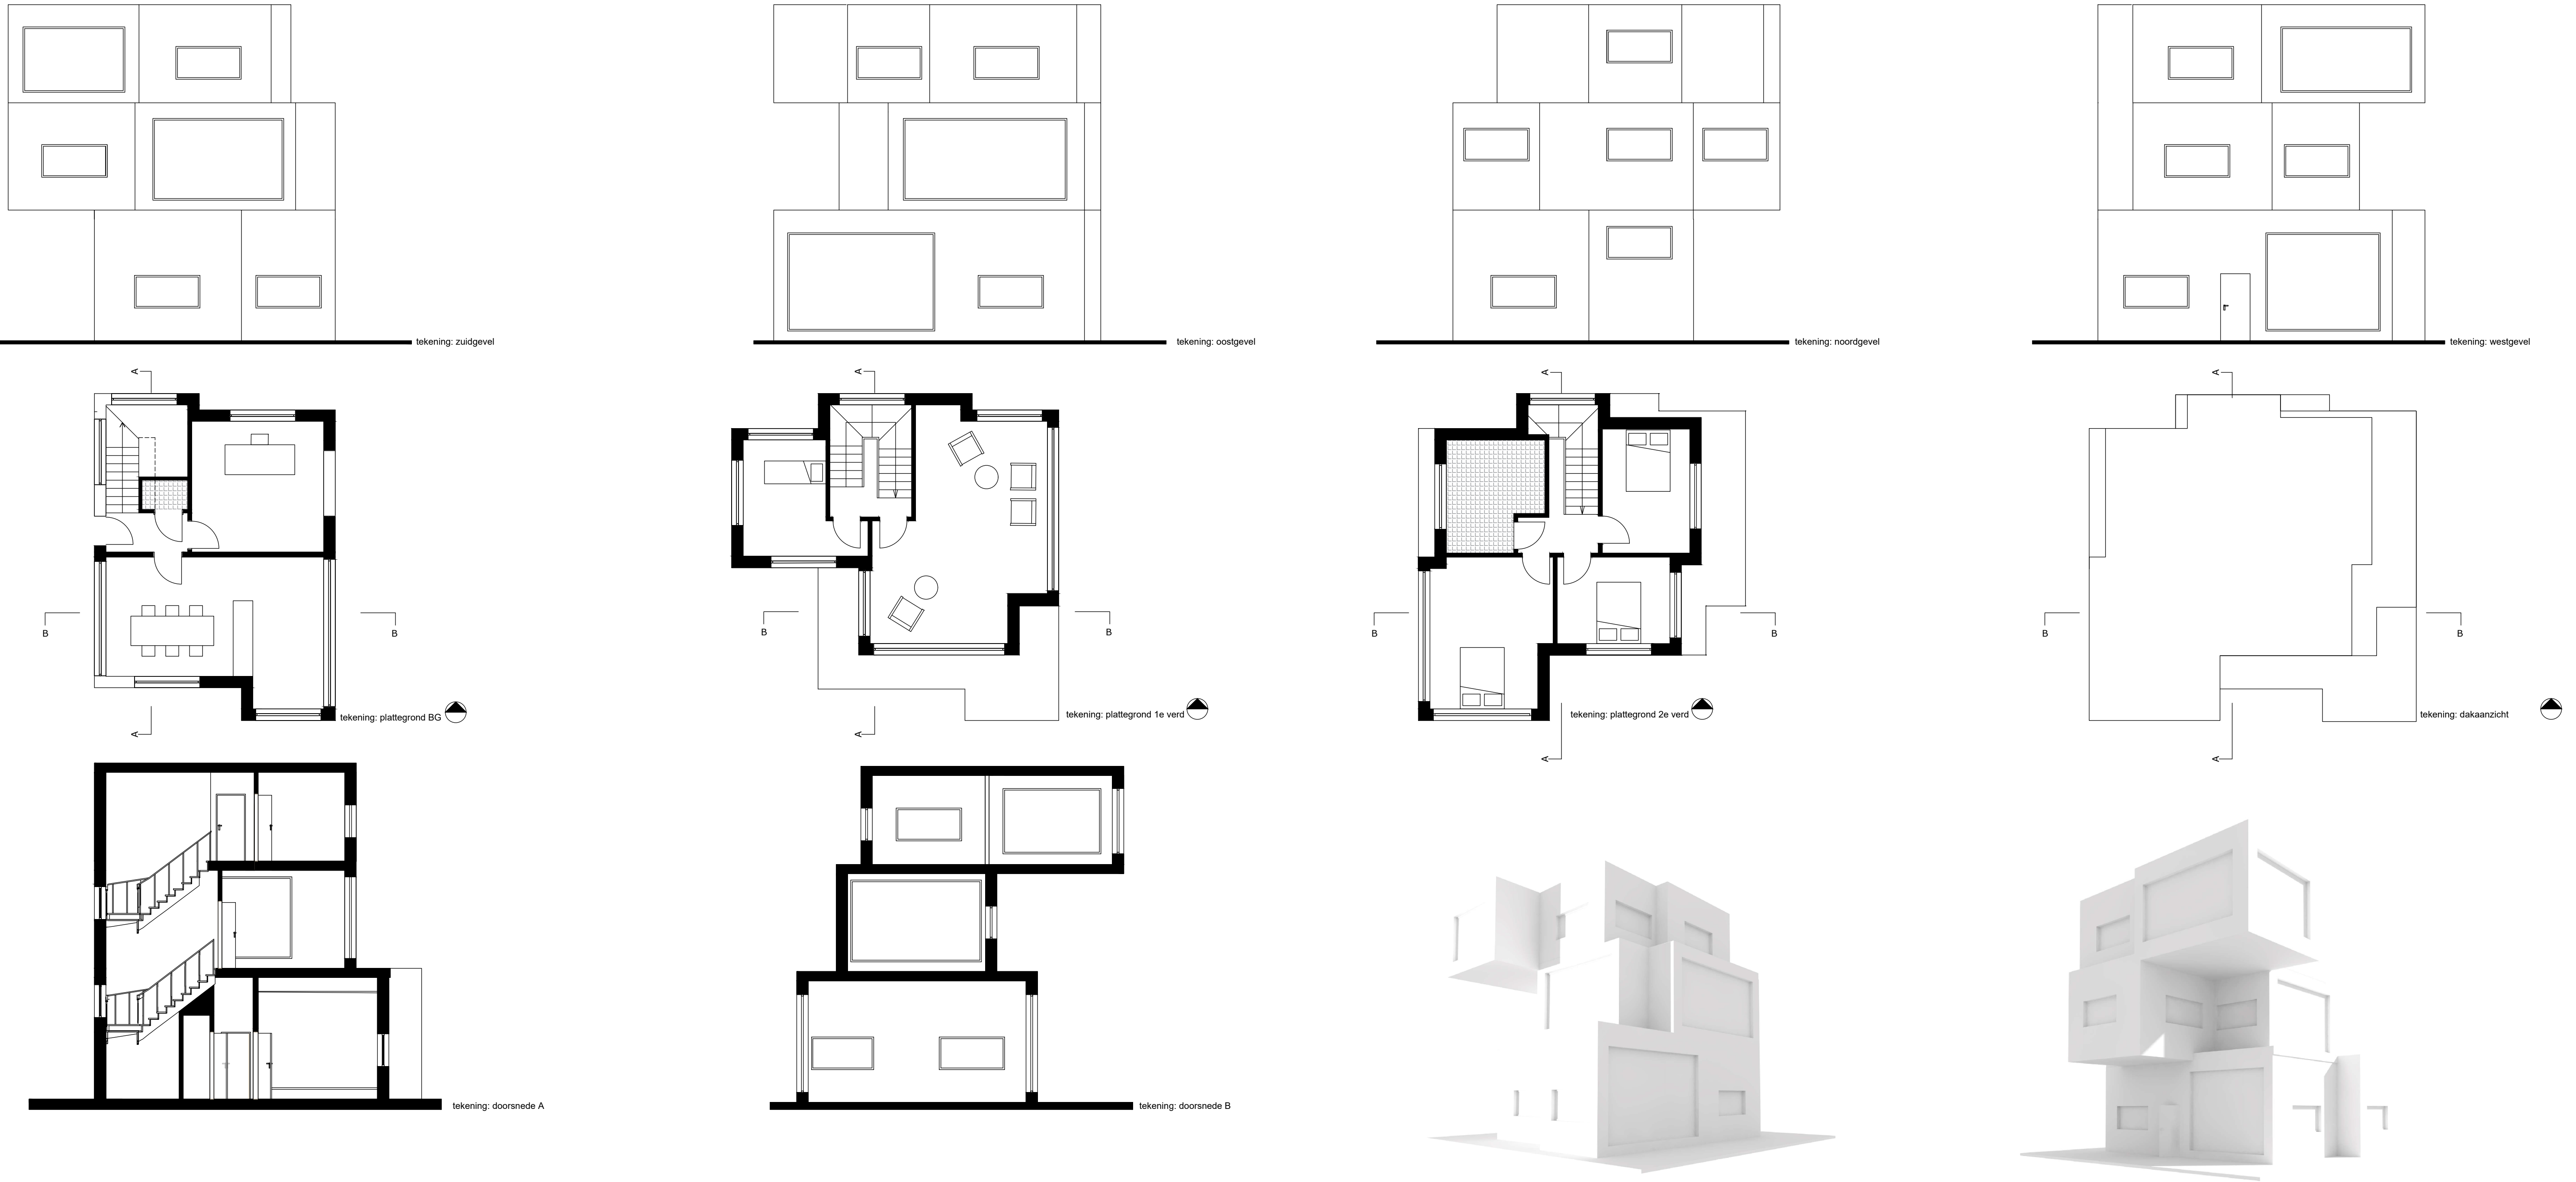

INTROVERT HUIS 1 3 5 7 9
 SCHAAL: 1:100

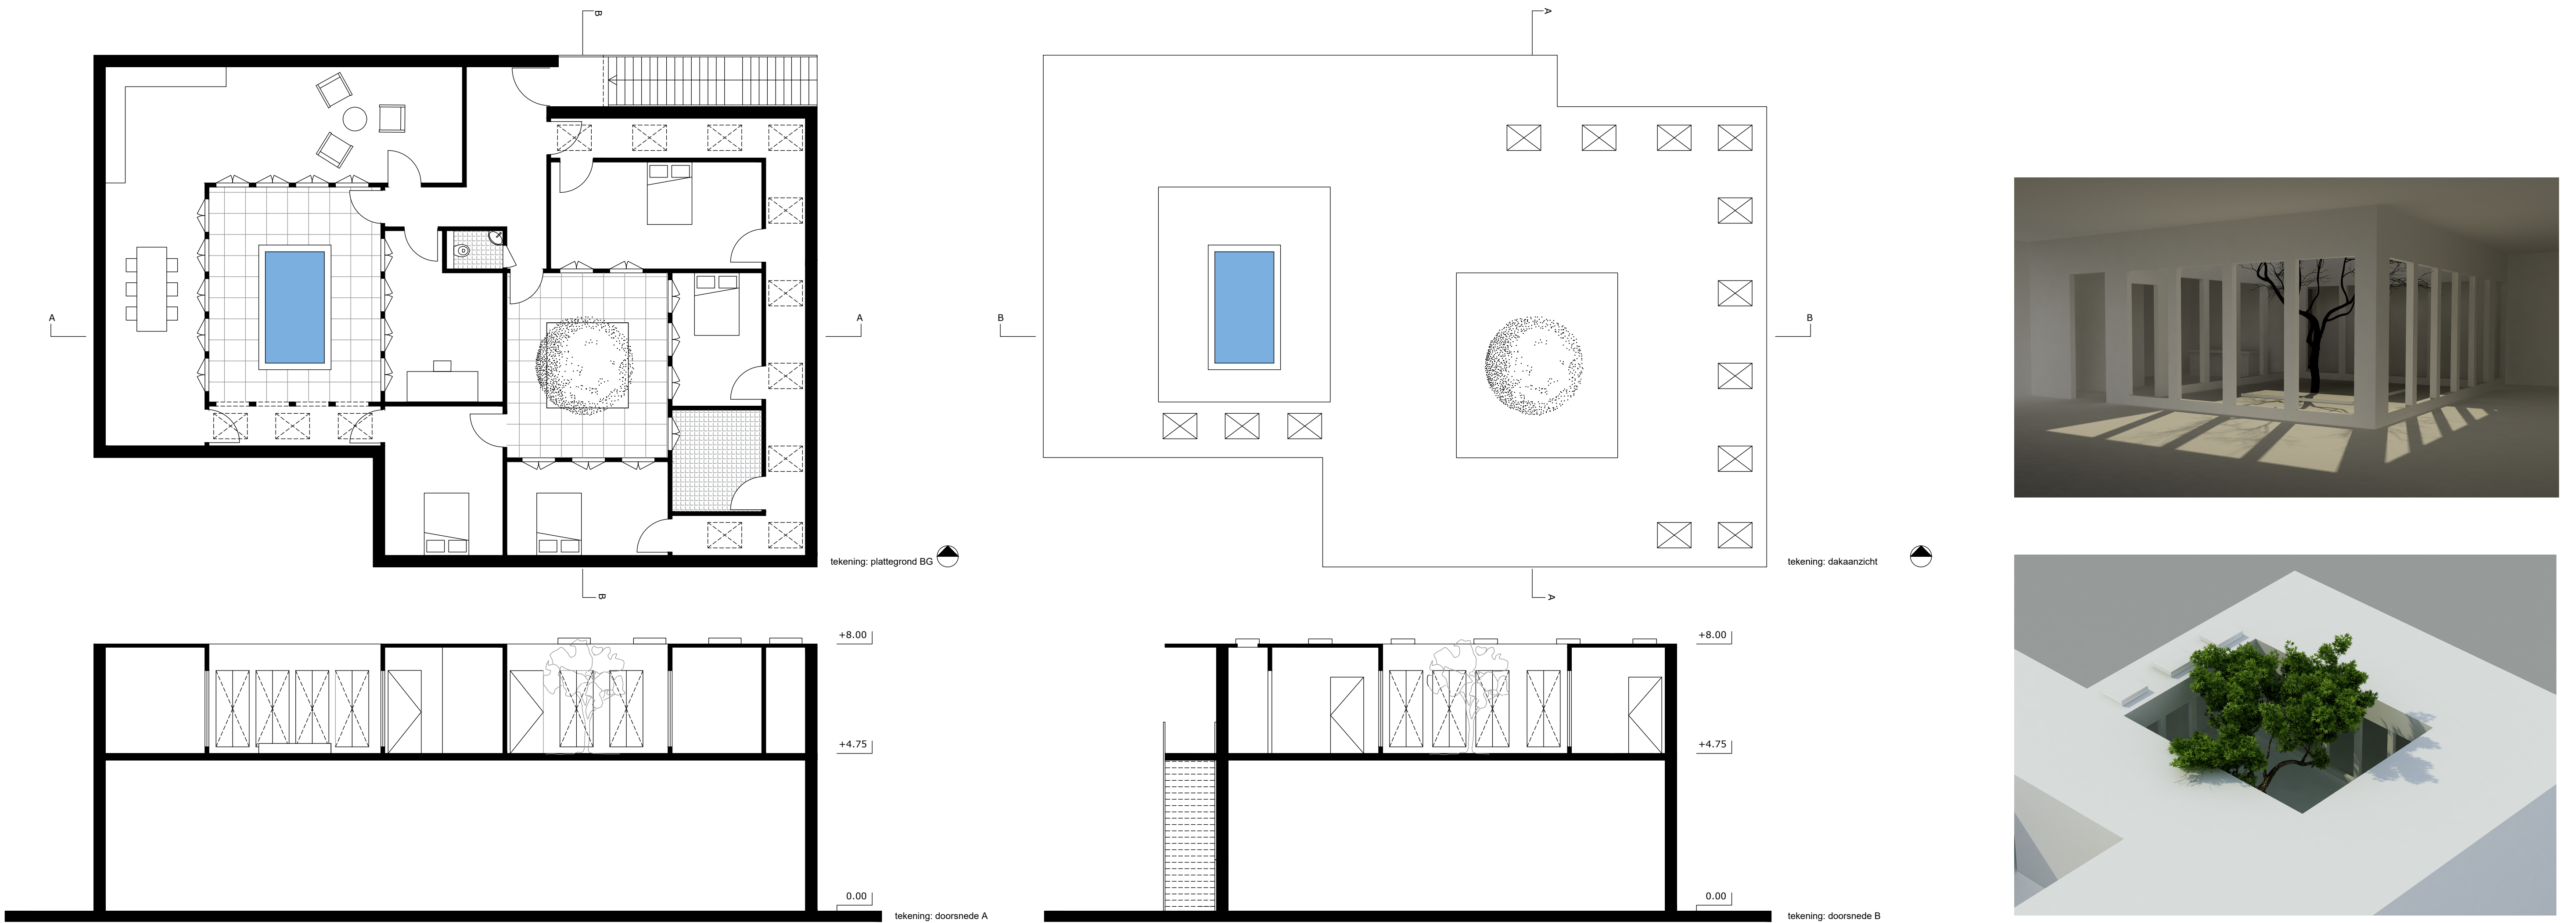


HET ZEEMEERMINSHUIS 1 3 5 7 9
 SCHAAL: 1:100

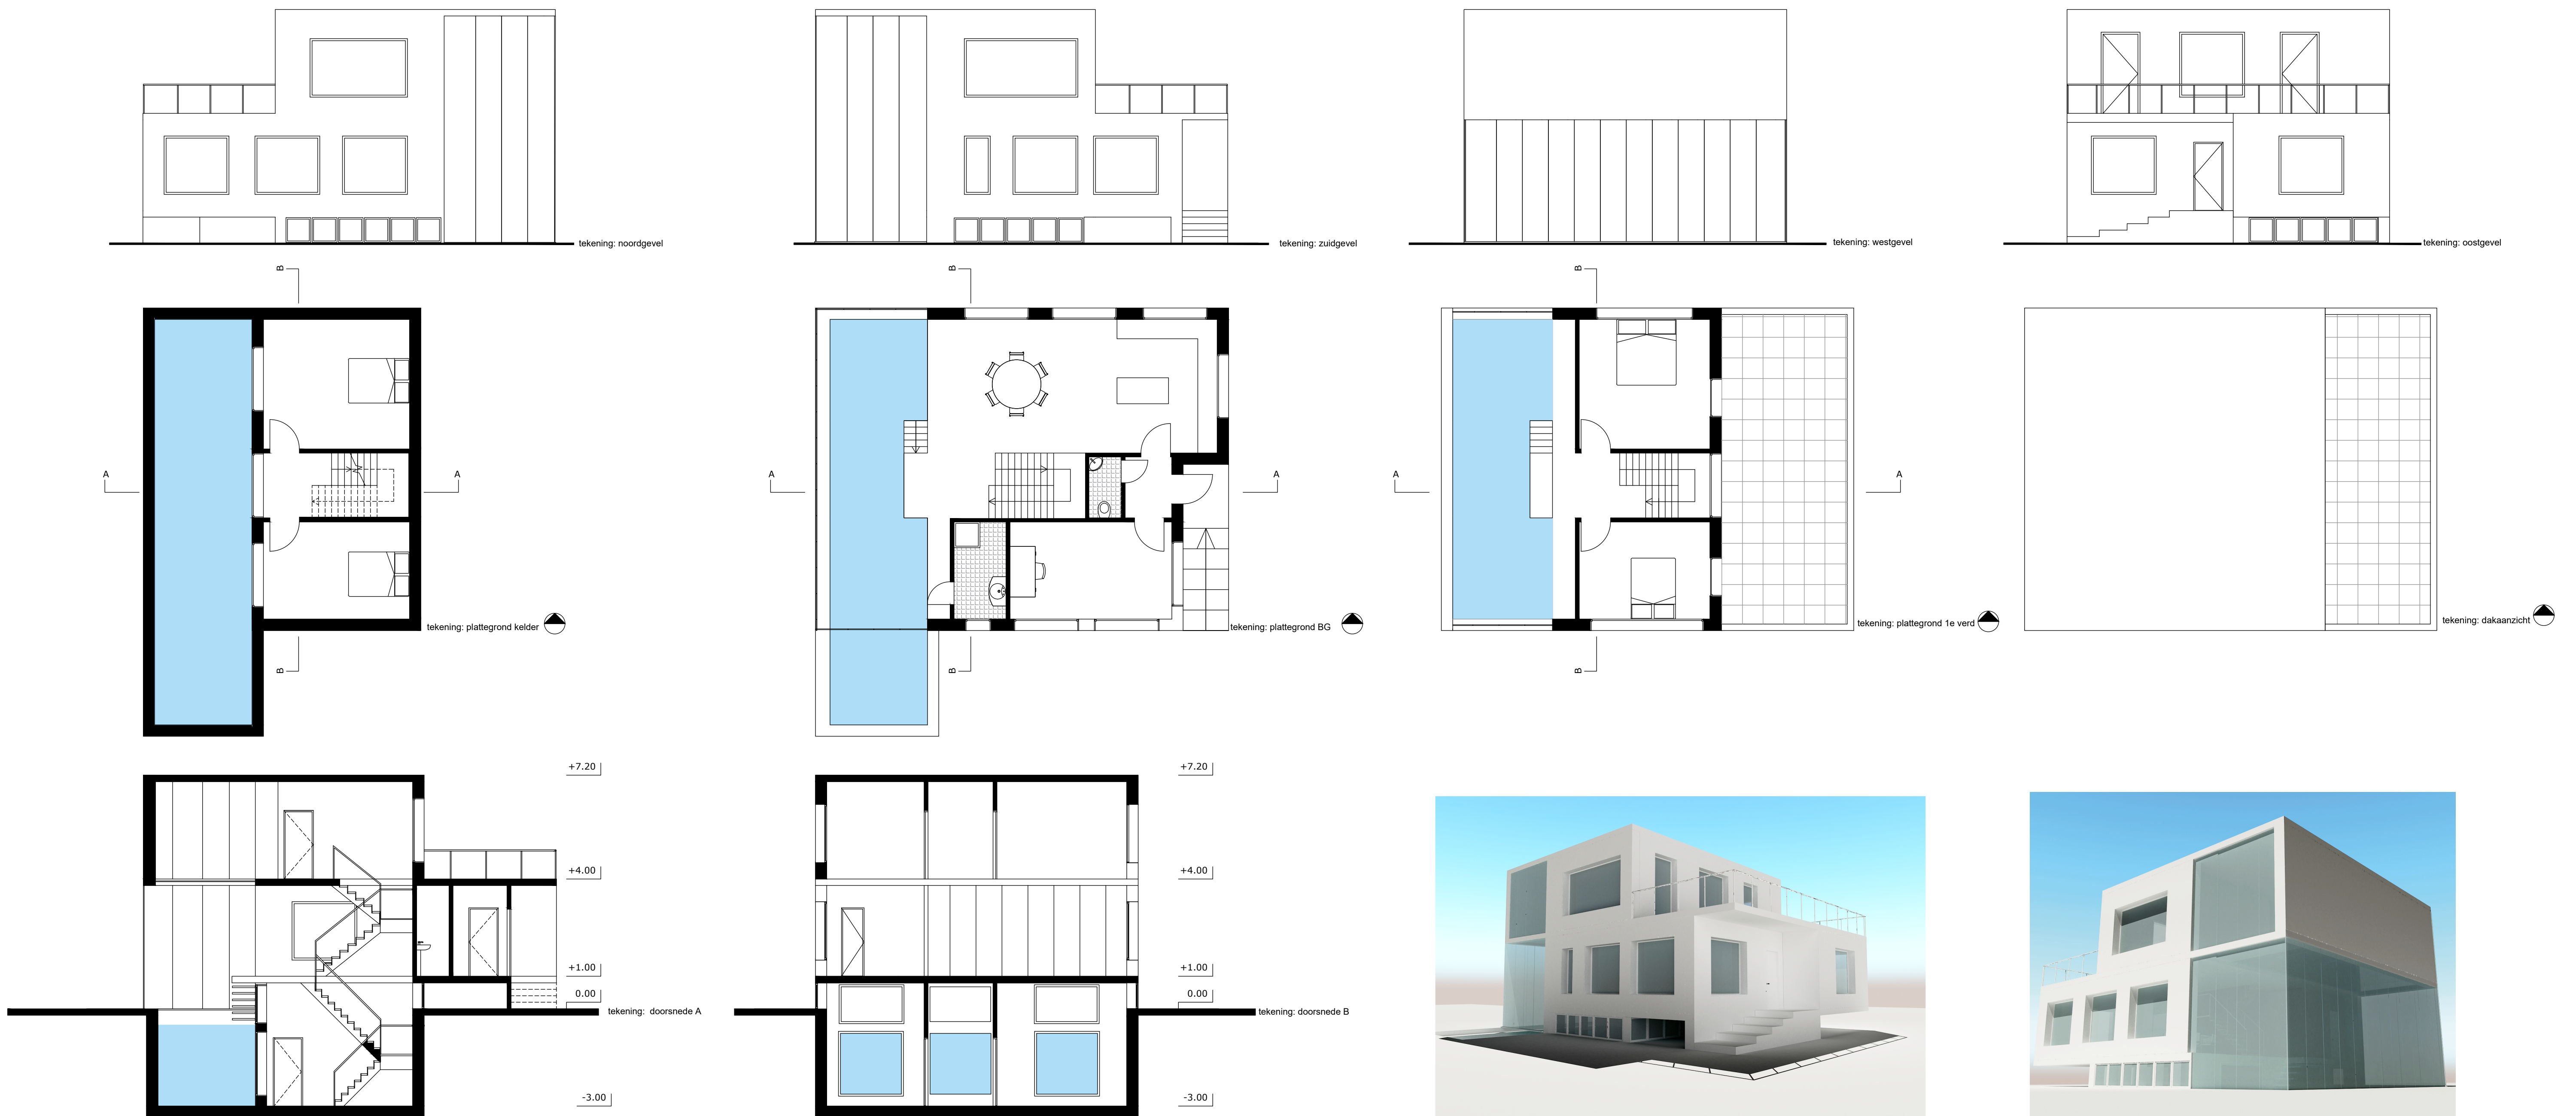


HET HUIS MET DE BOEKEN ROUTE

SCHAAL: 1:100

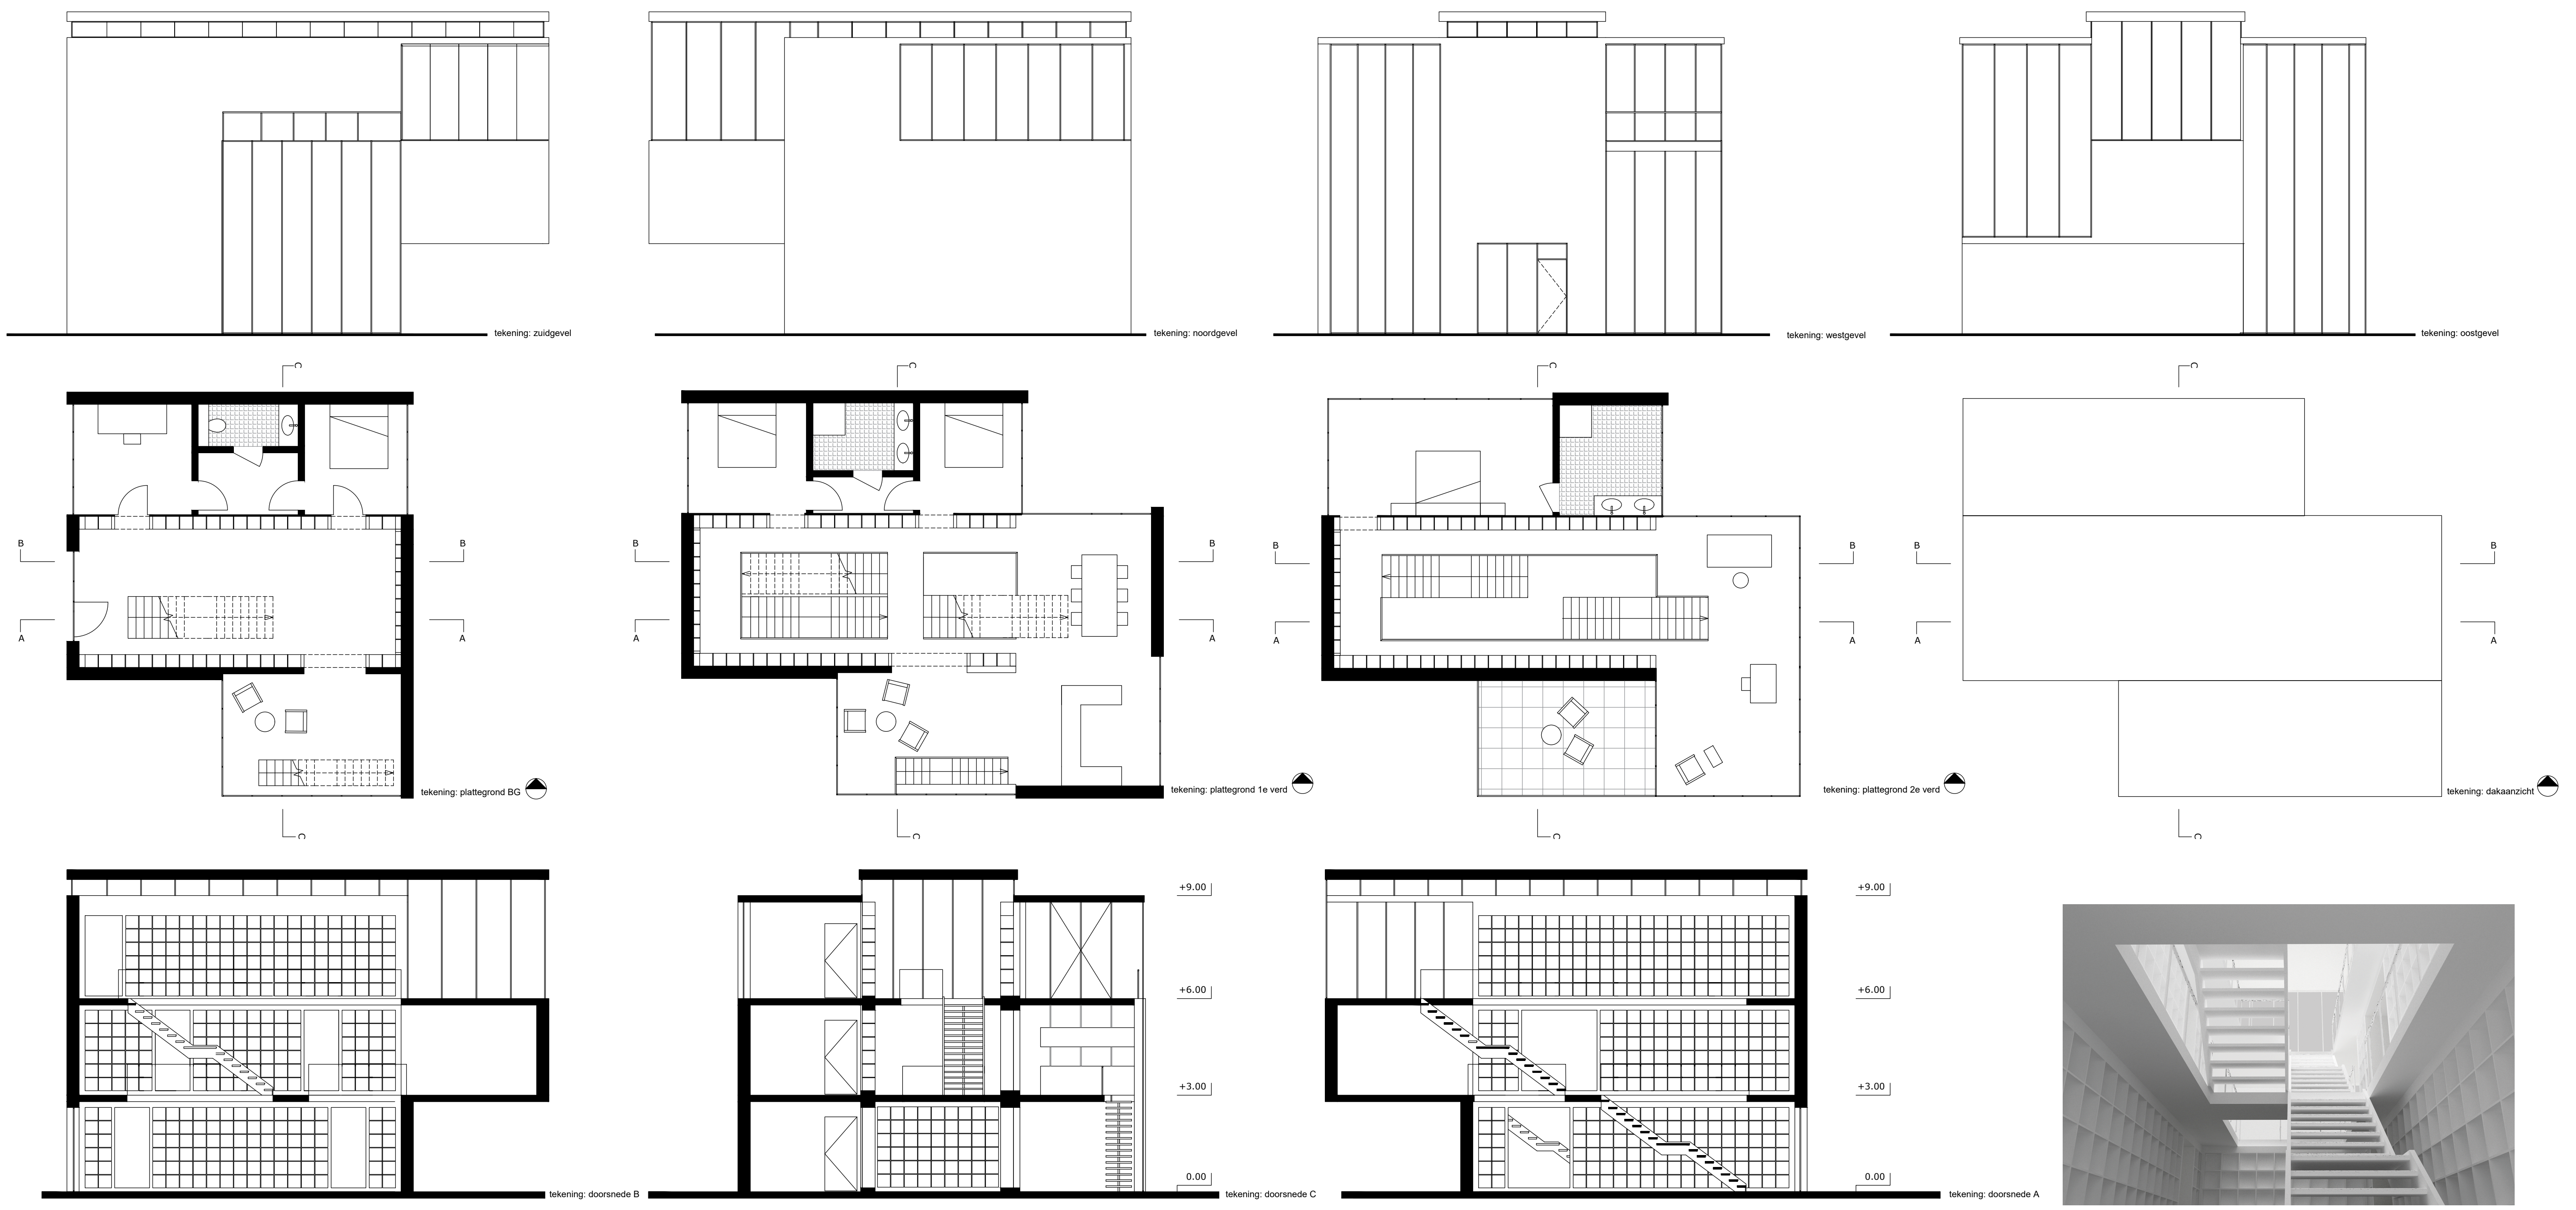

OWN ENTRANCE

SCHAAL: 1:100

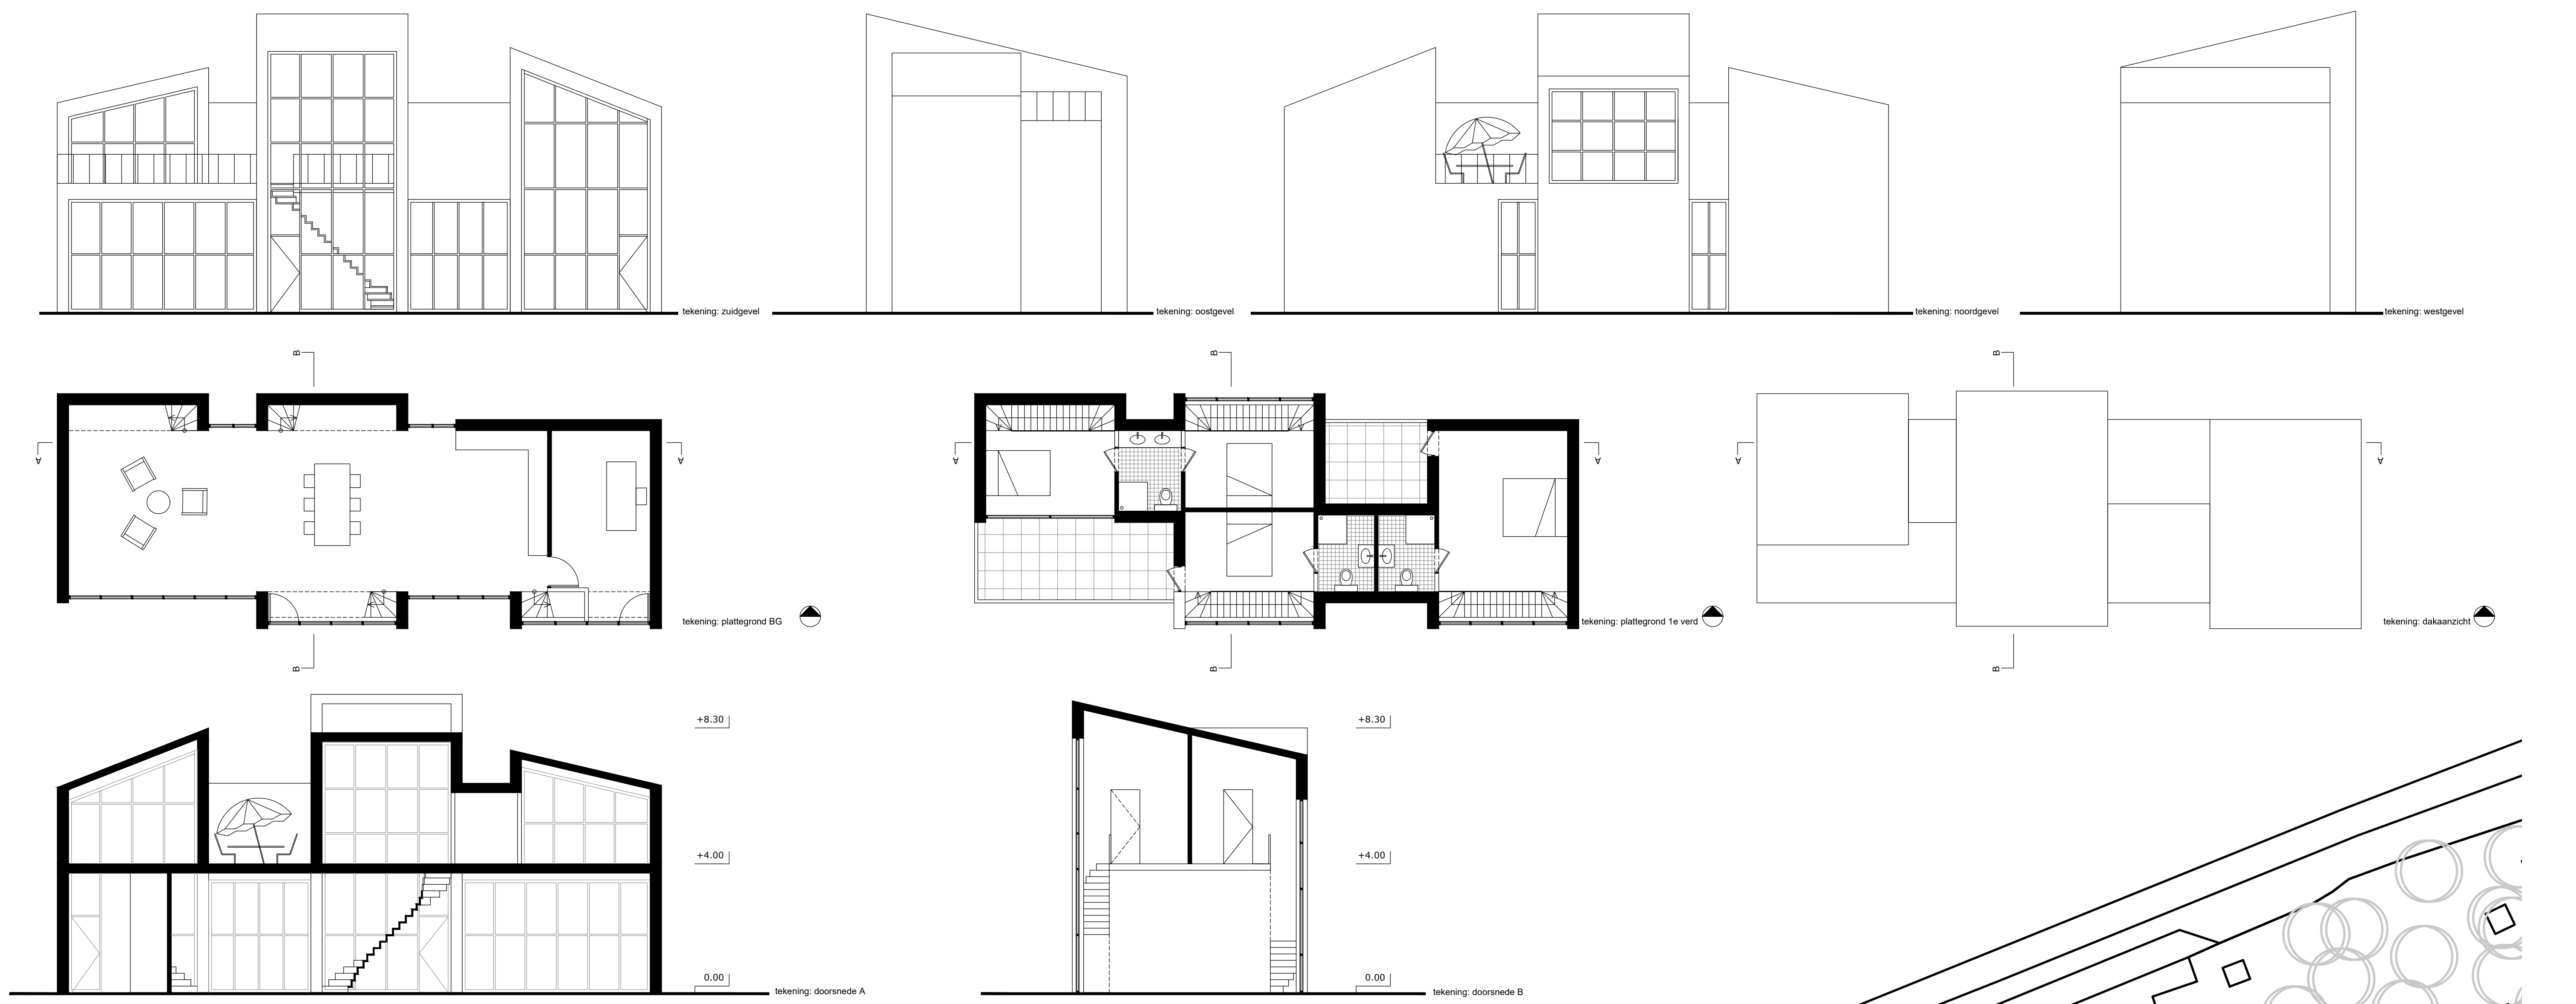

EILAND VAN BRIENDENOORD

SCHAAL: 1:1000

STUDIO: ELEMENTAIR ONTWERPEN
MOJDEH AMIRI
20 JUNI 2018

NIEUWE MAAS

