

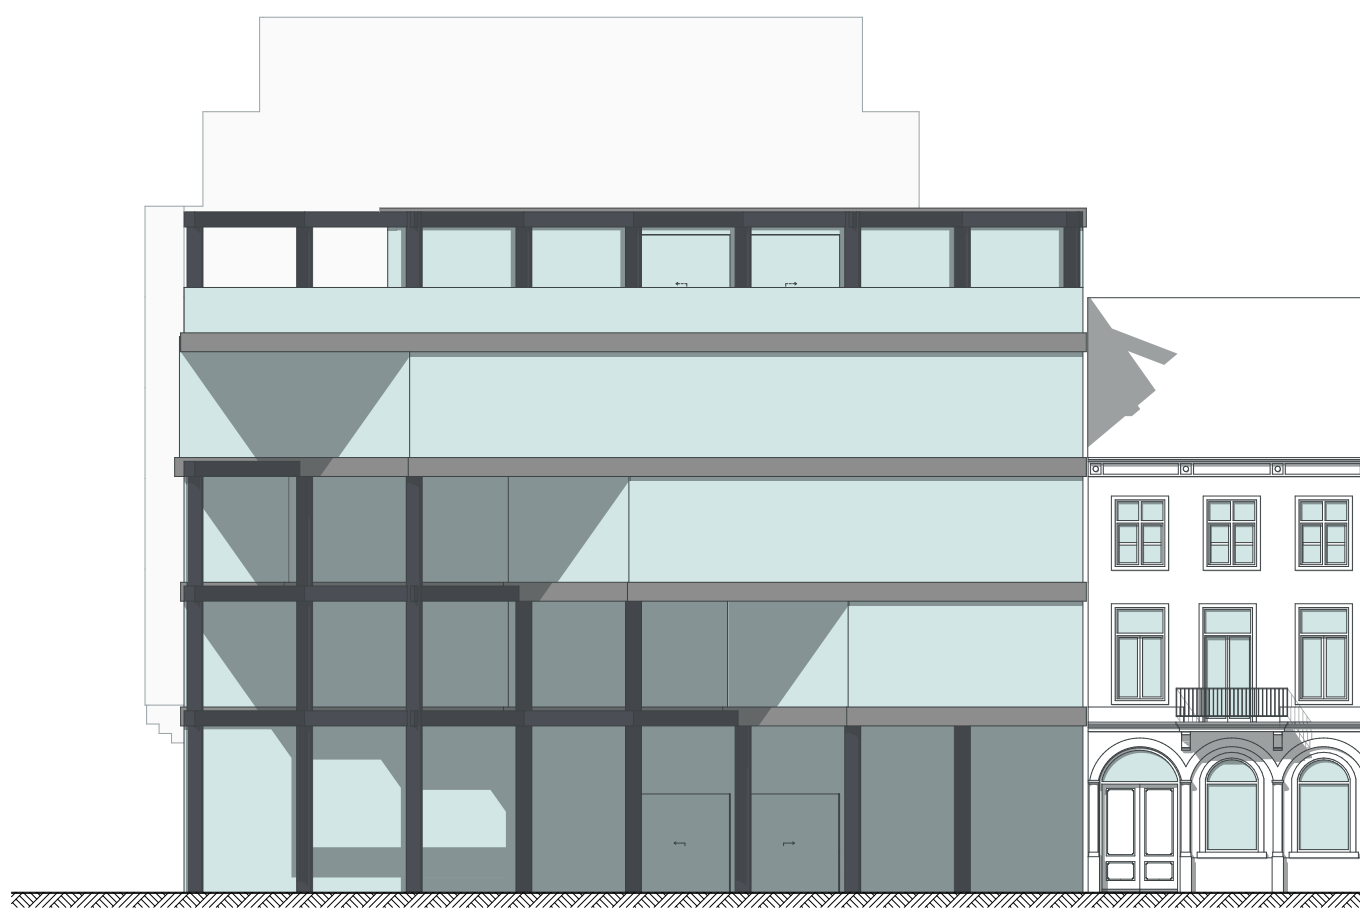




Zuidgevel, 1:200

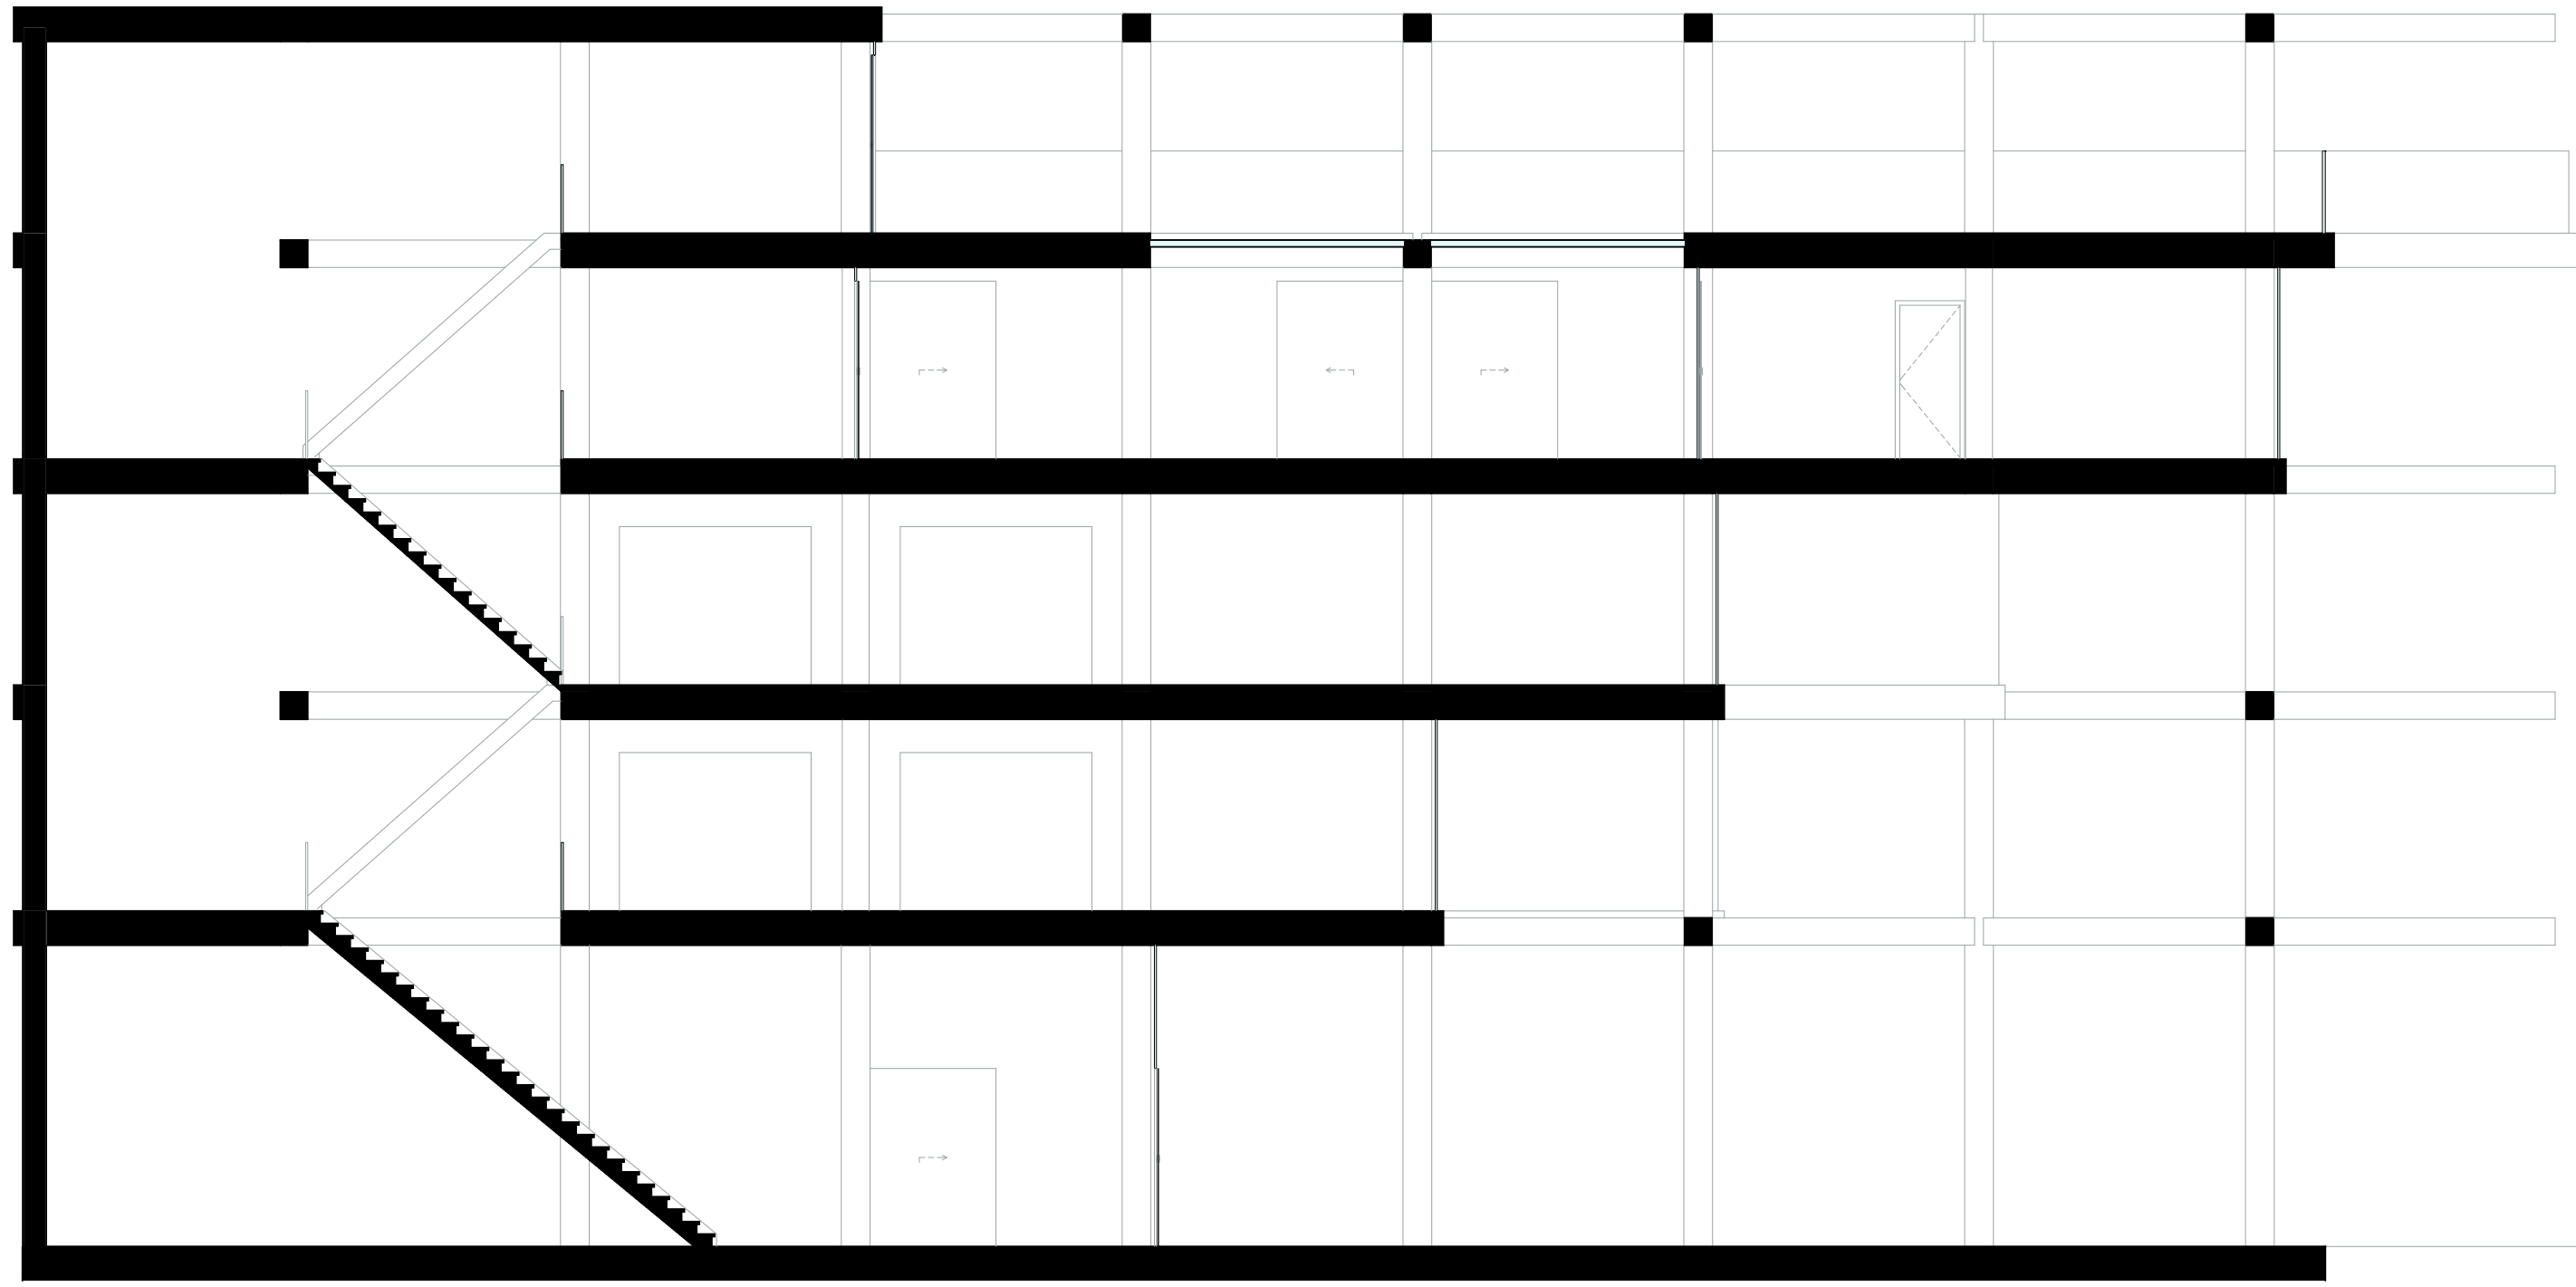


Oostgevel 1:200

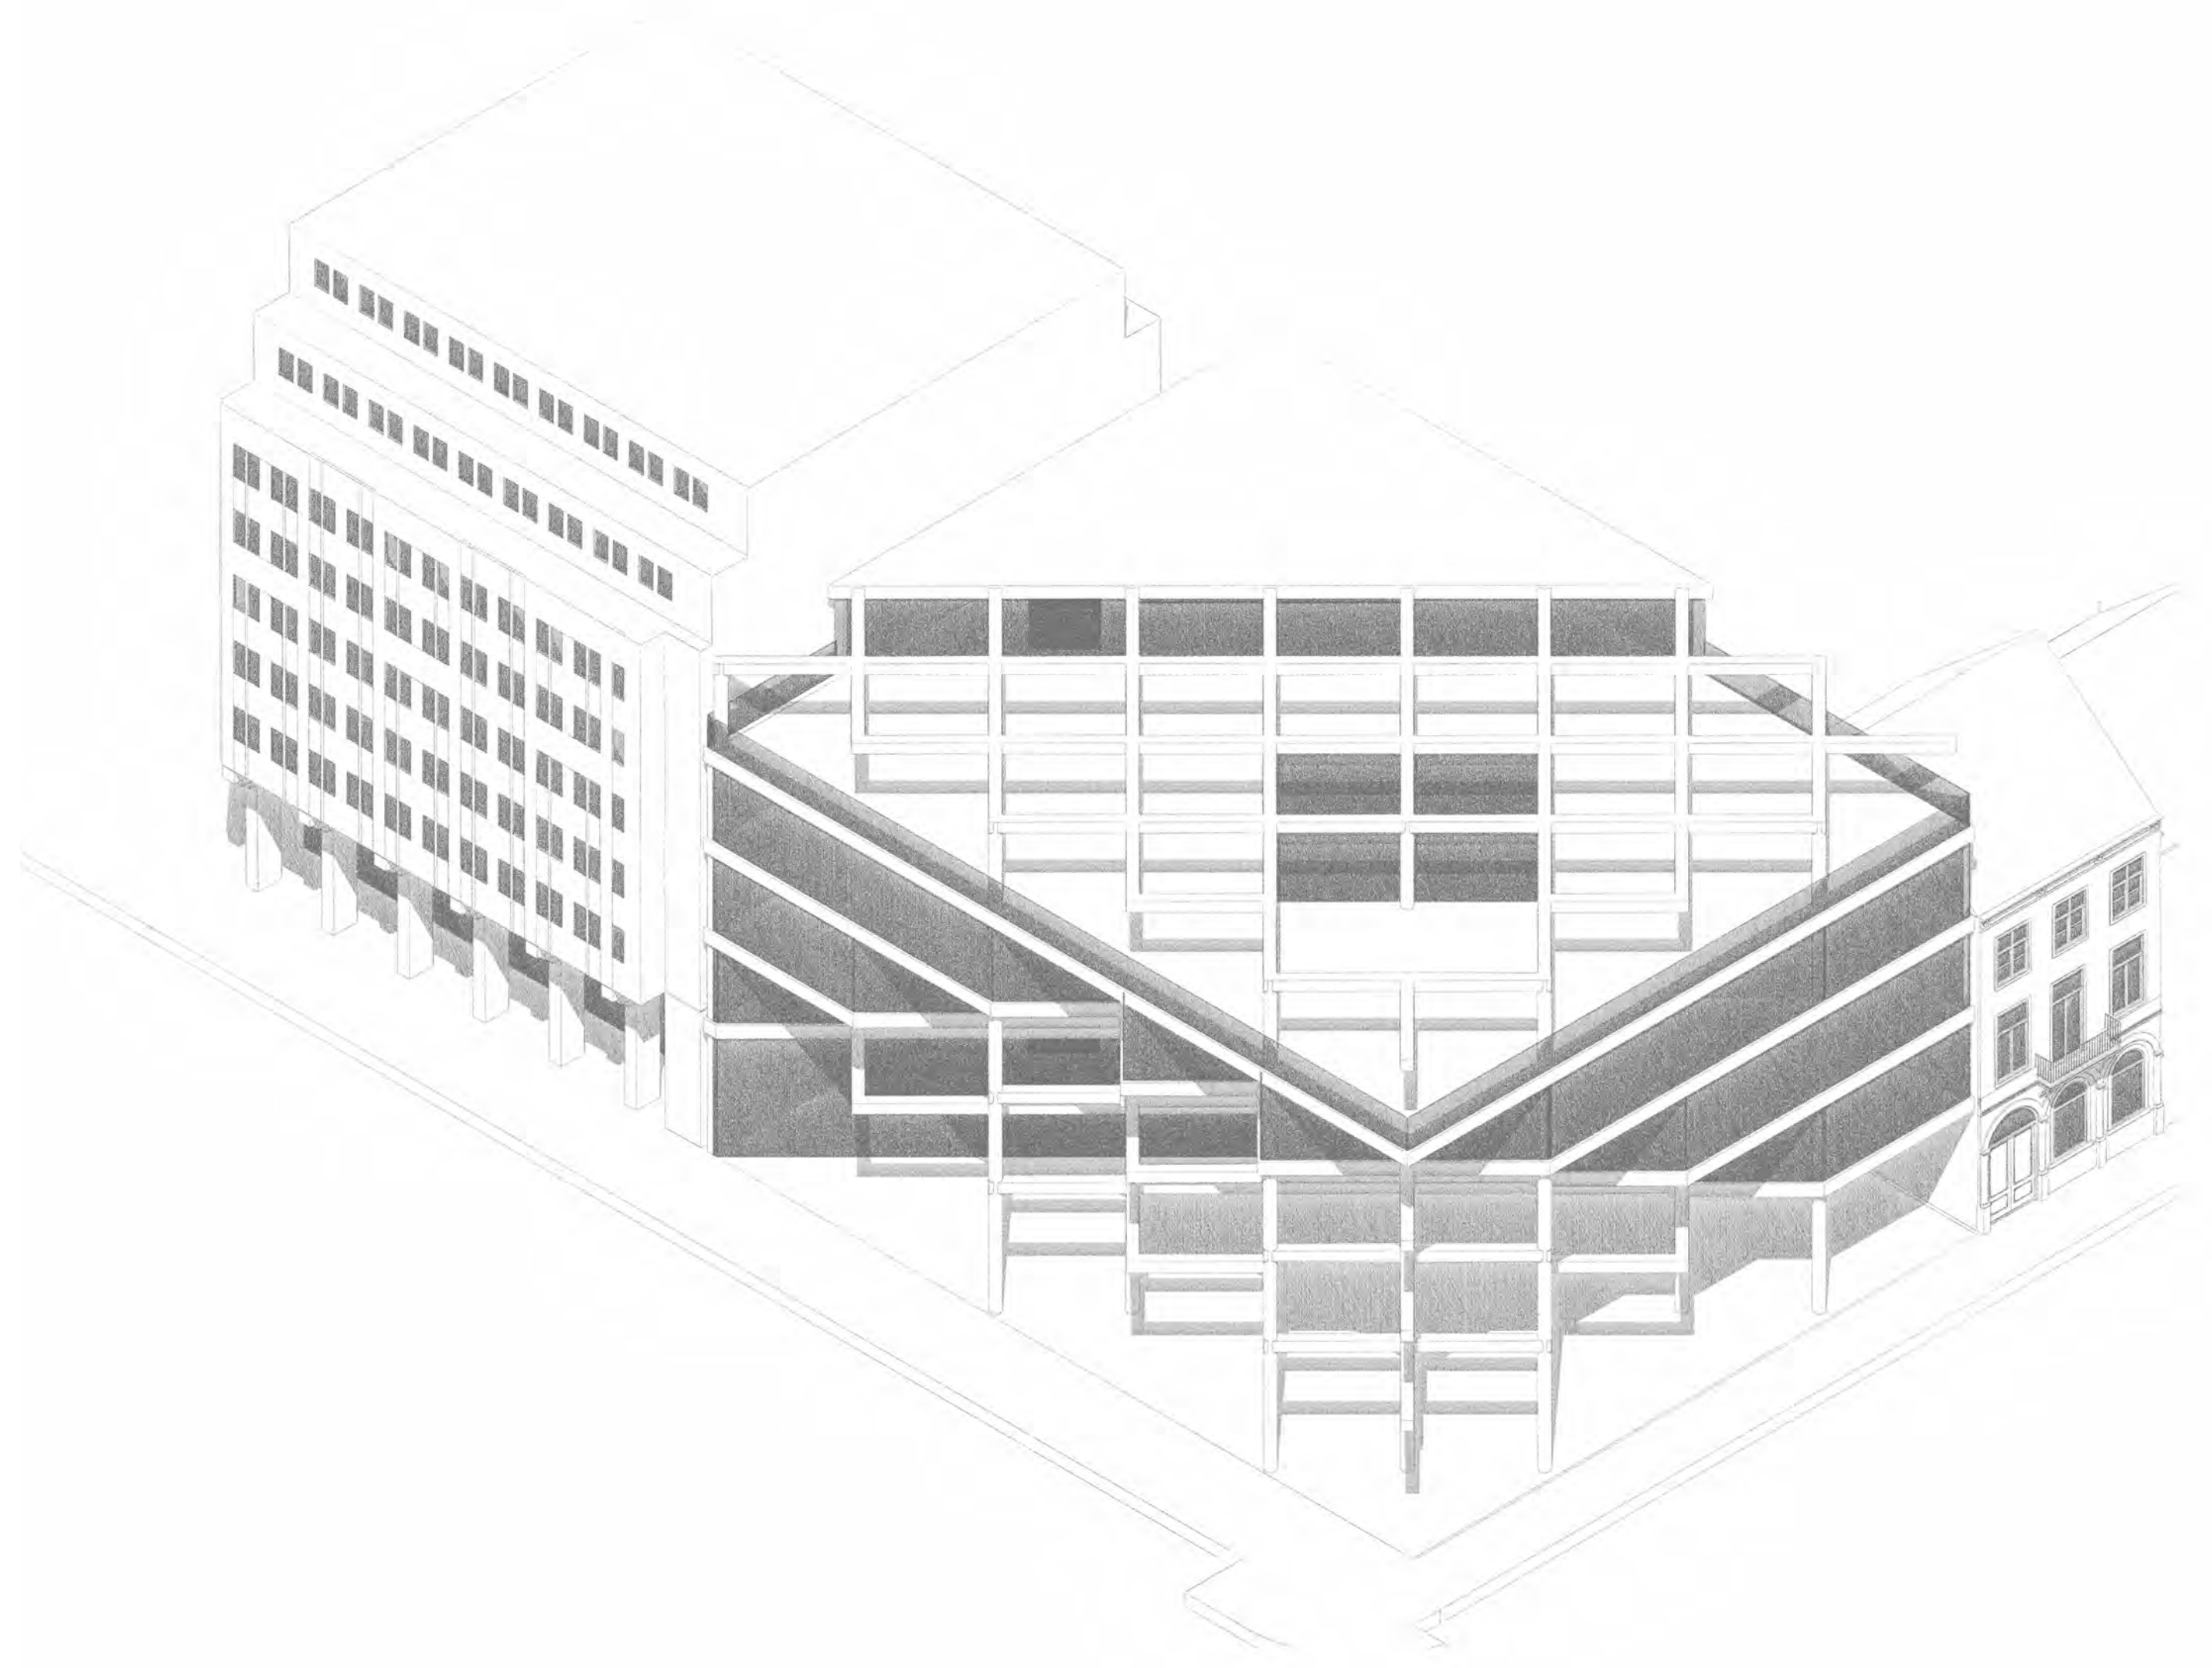


doorsnede A-A, 1:100

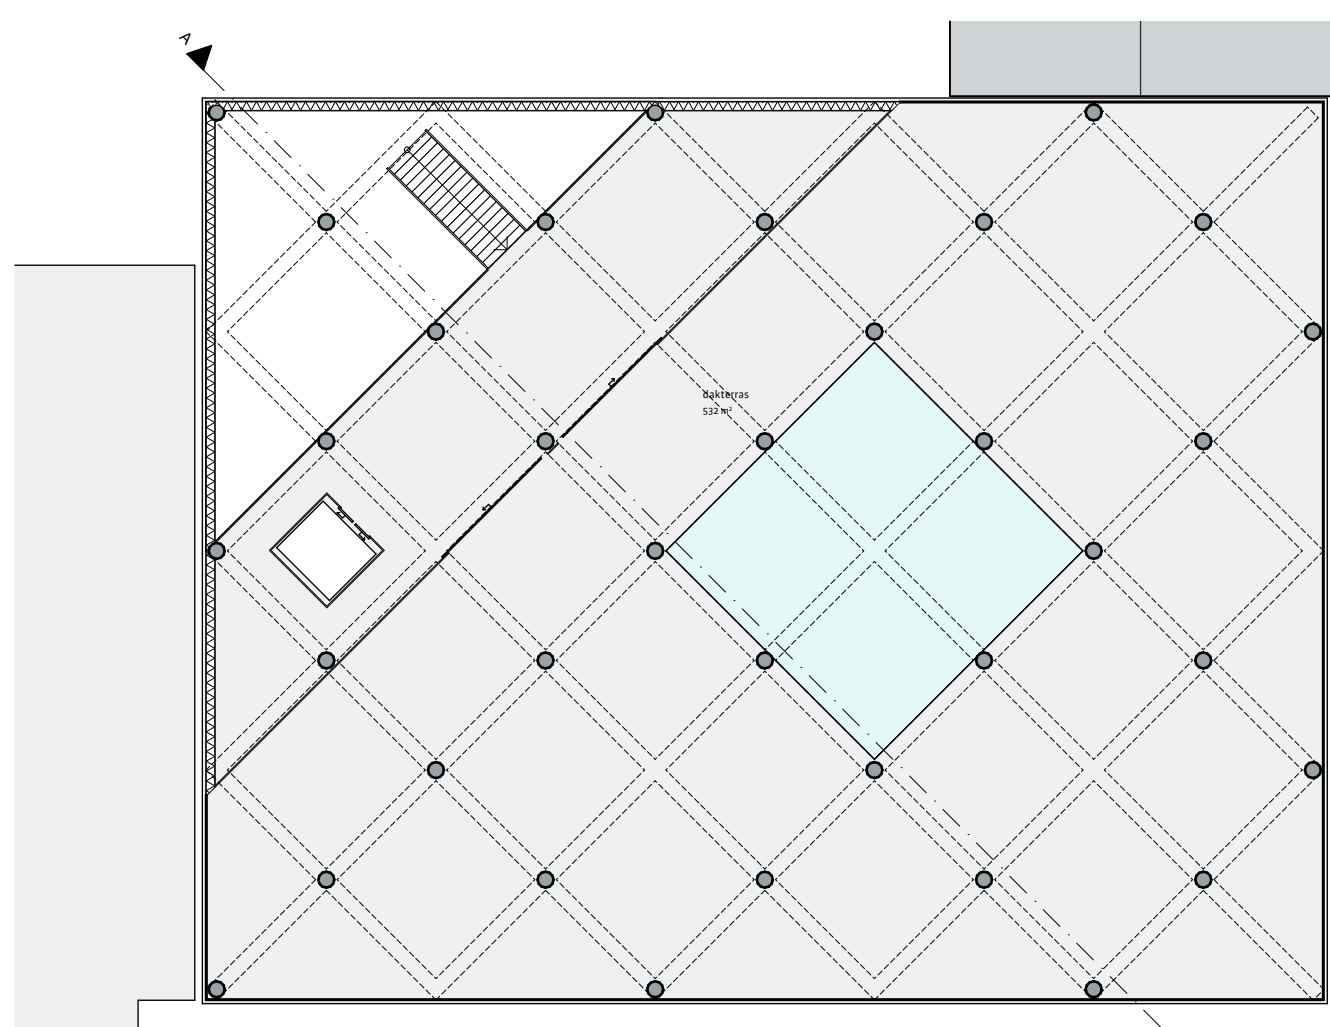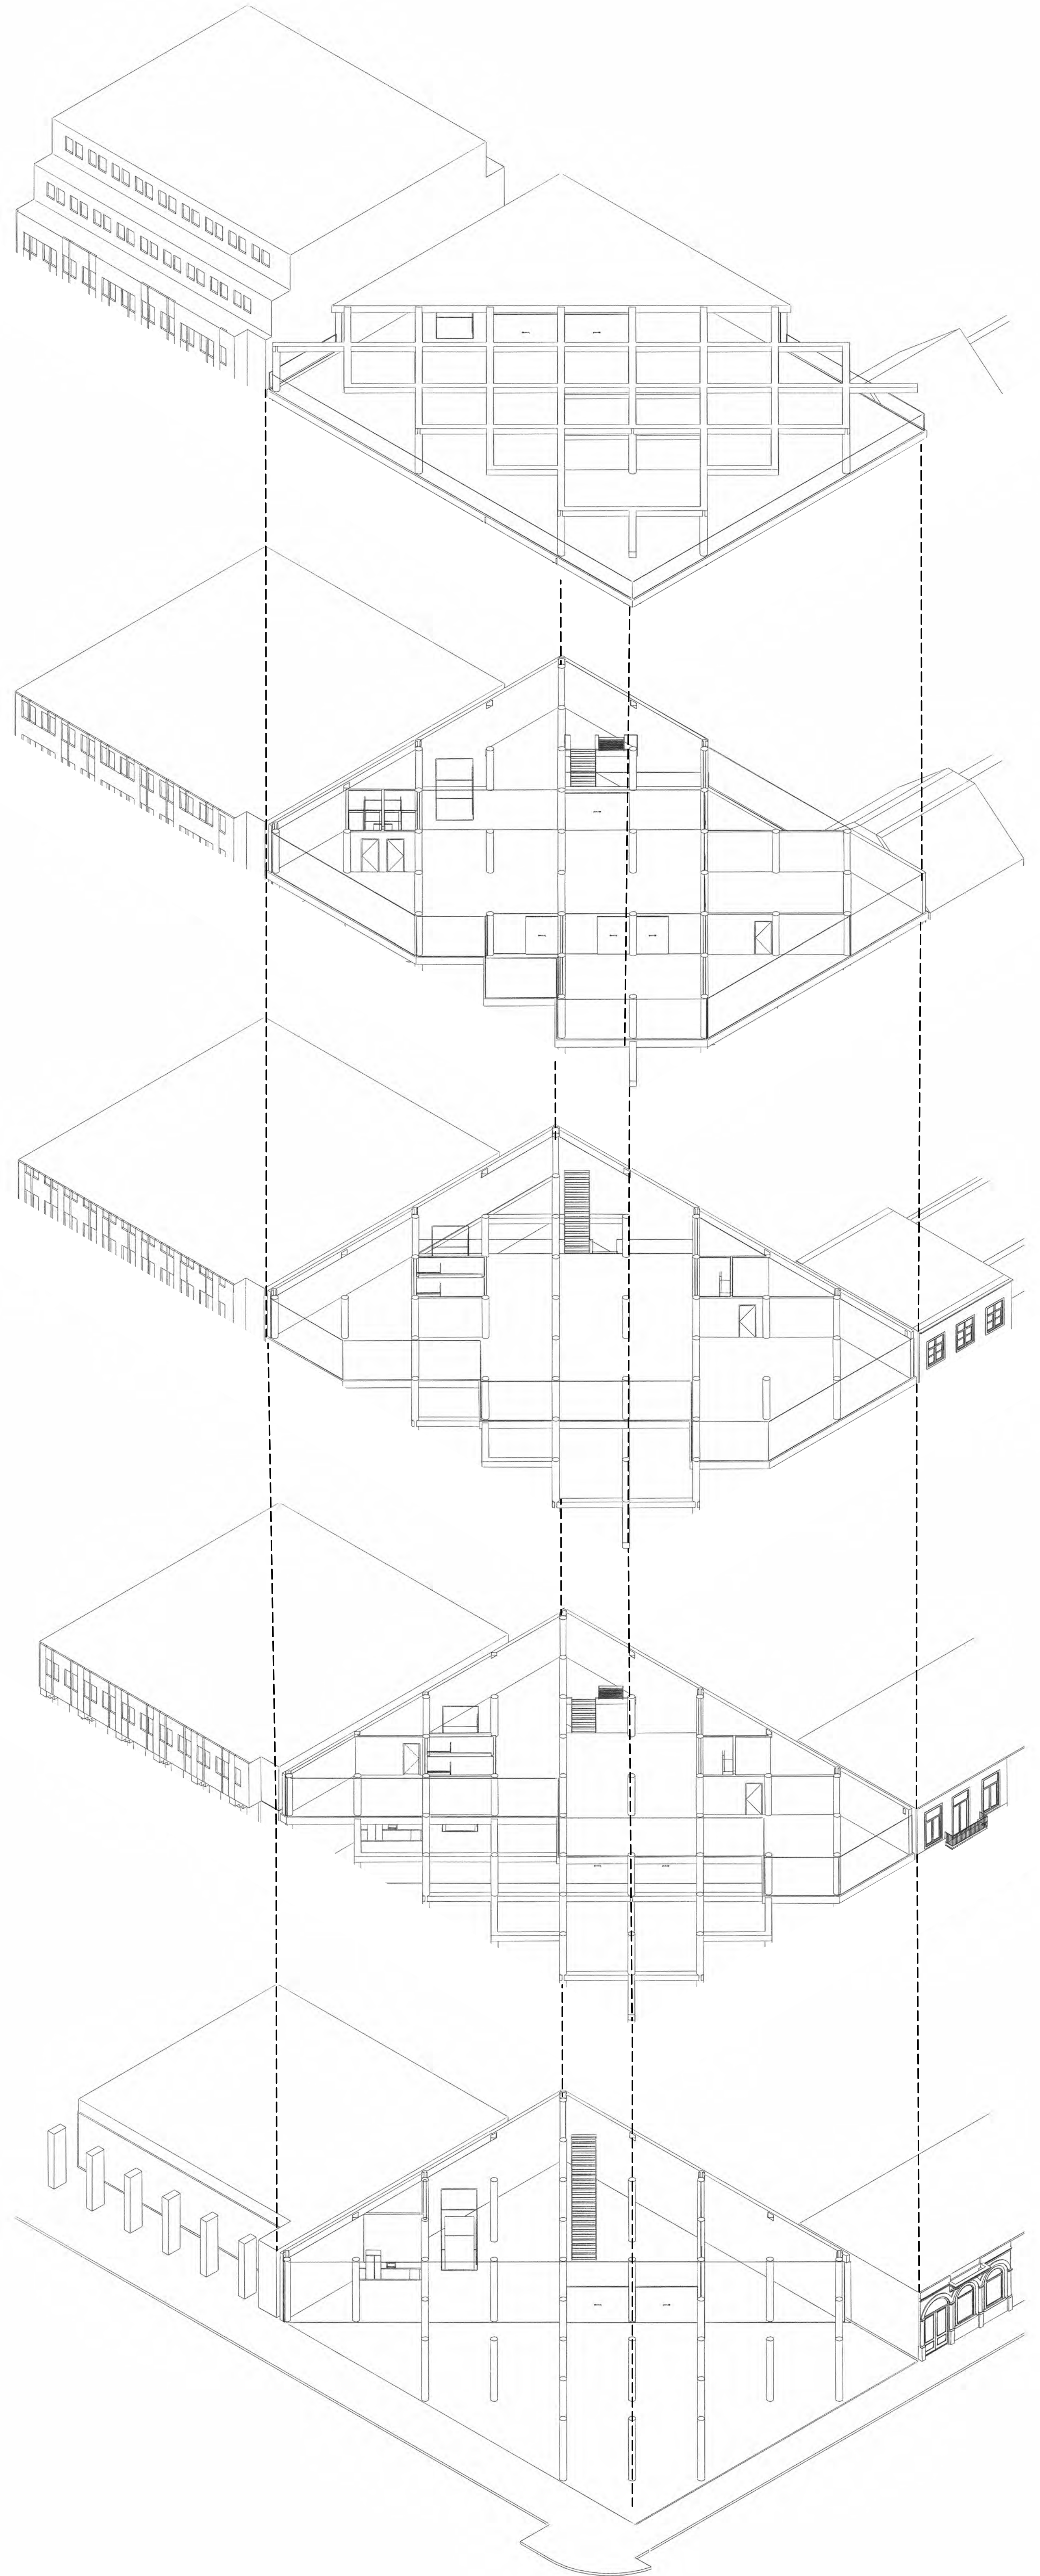


4e verdieping, 1:200

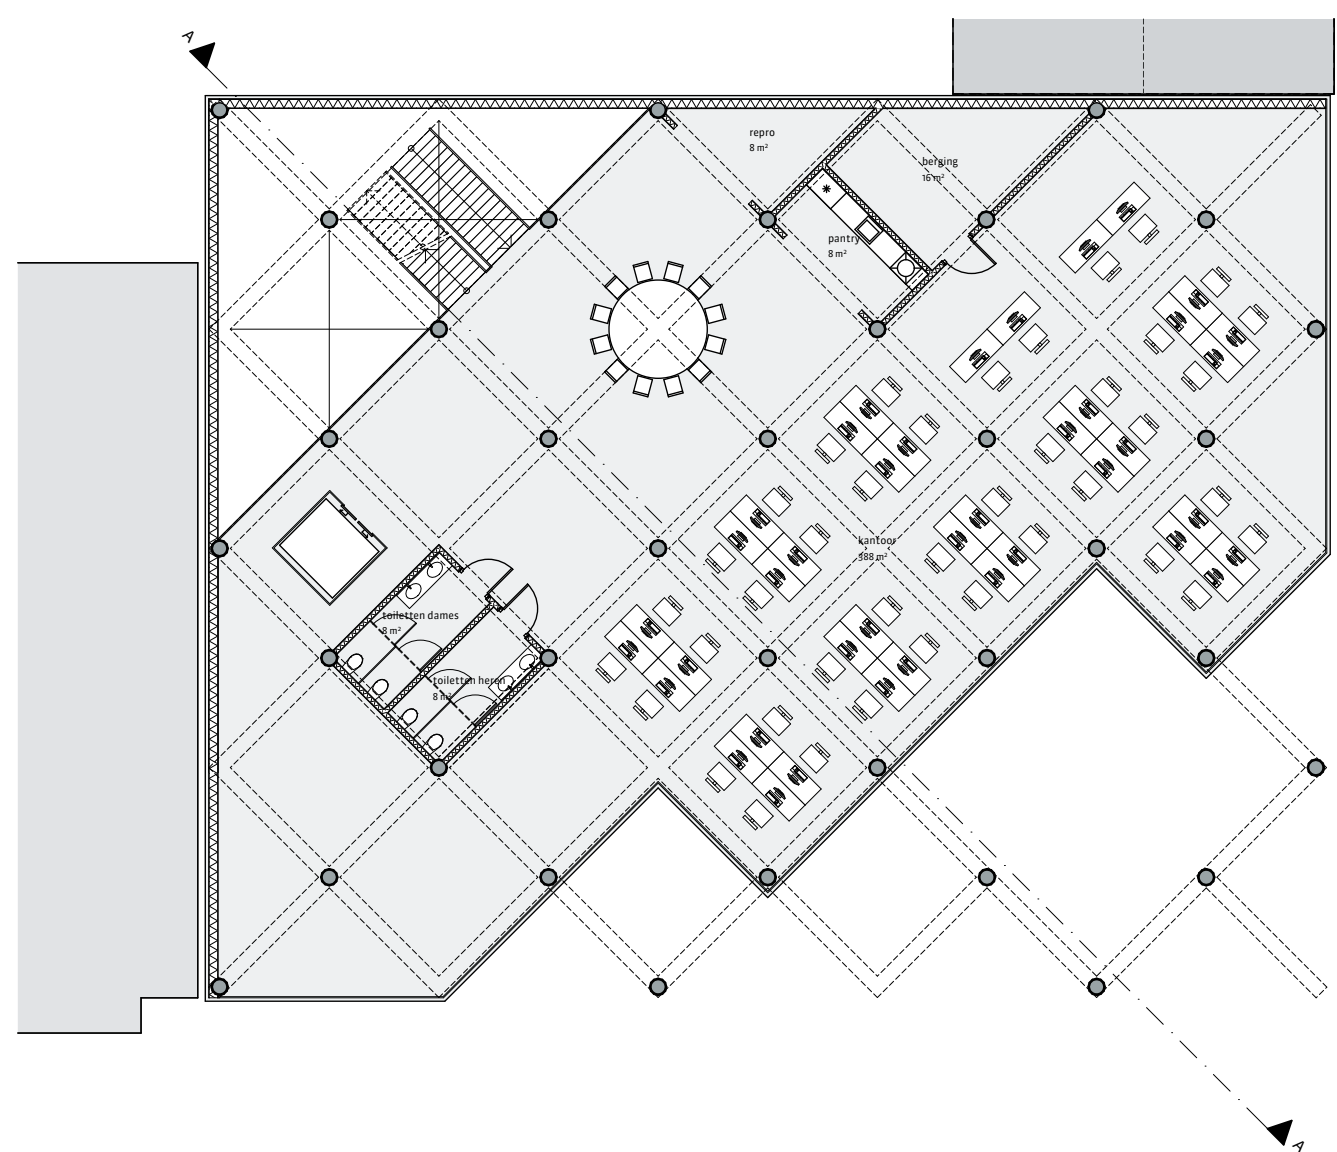


2e verdieping, 1:200

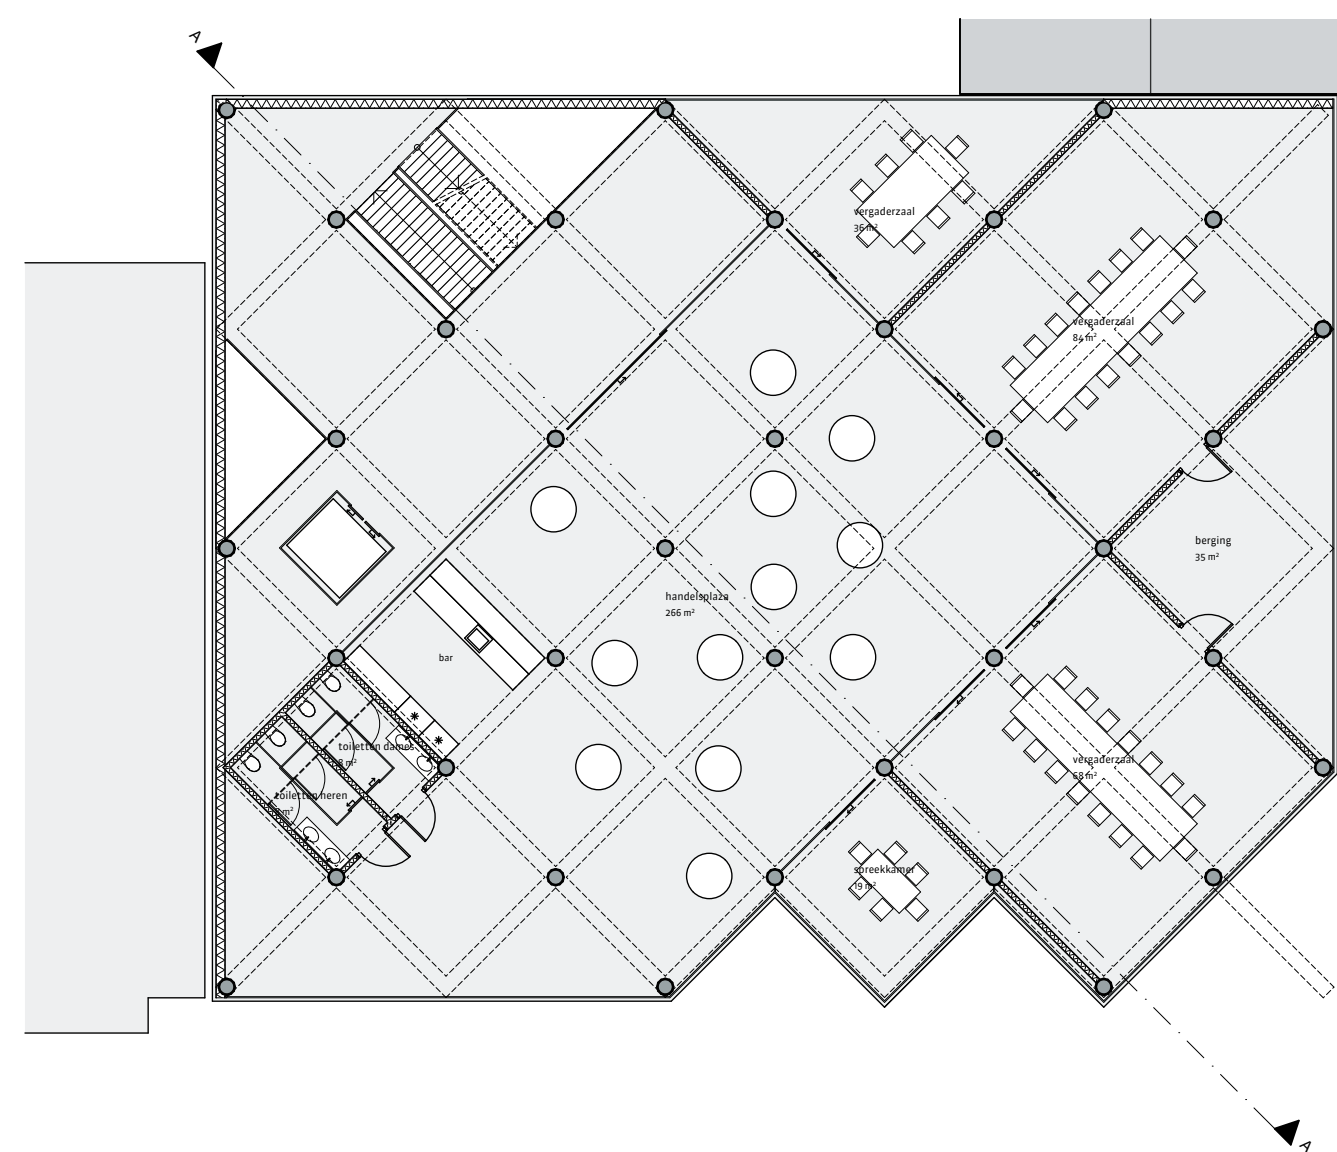

3e verdieping, 1:200

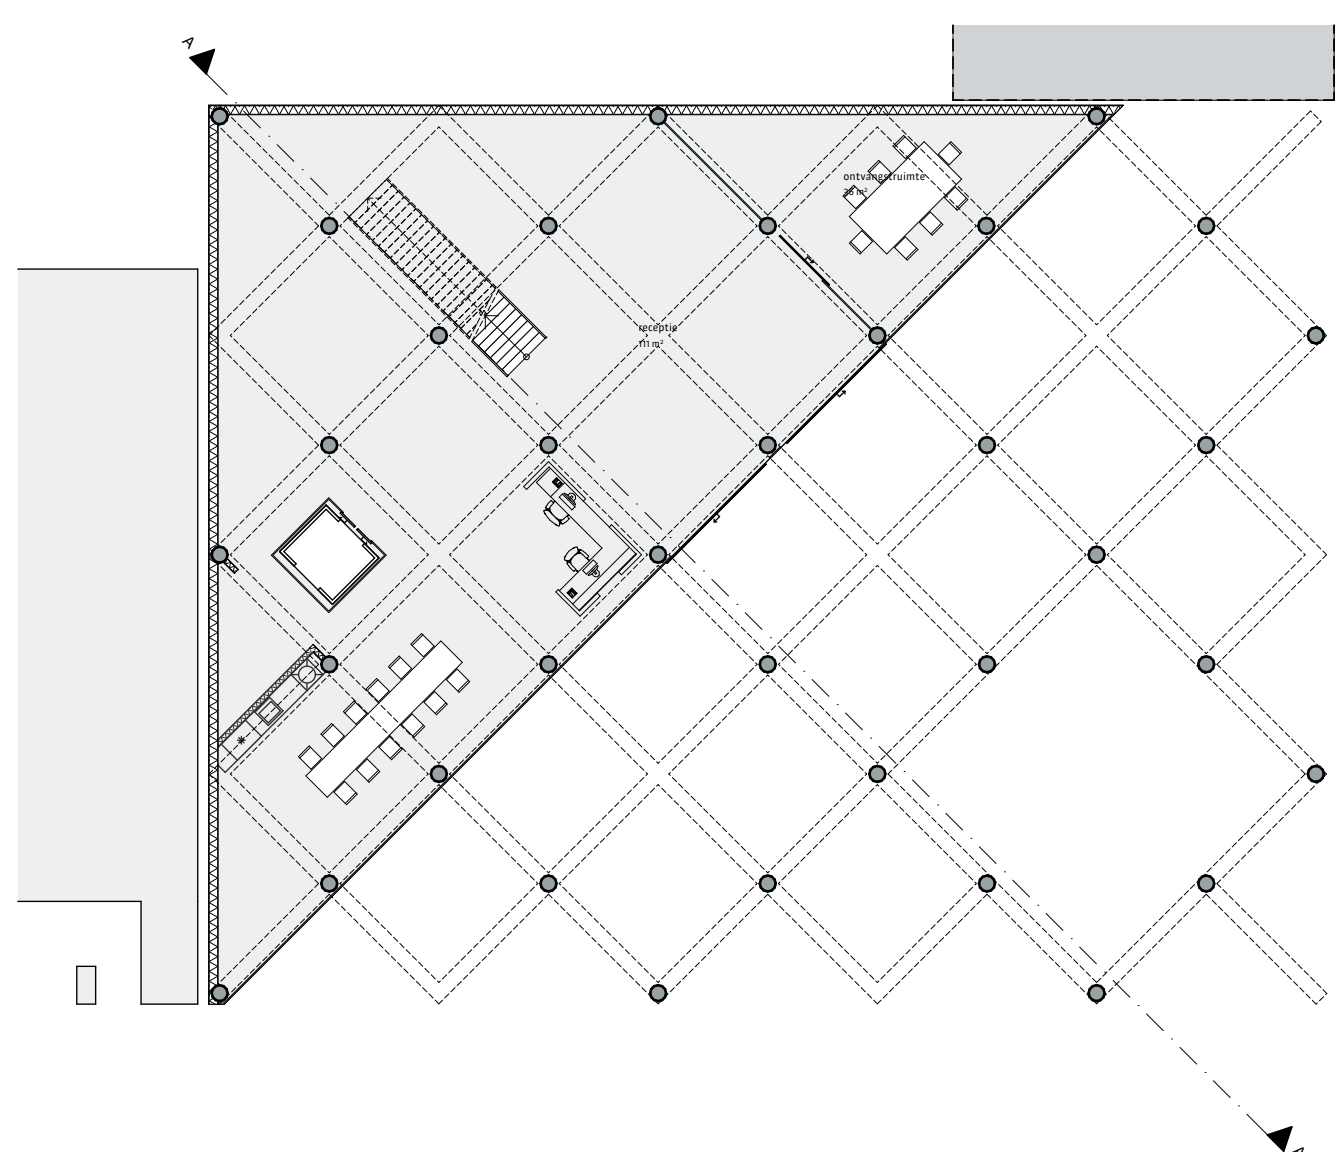

begane grond, 1:200

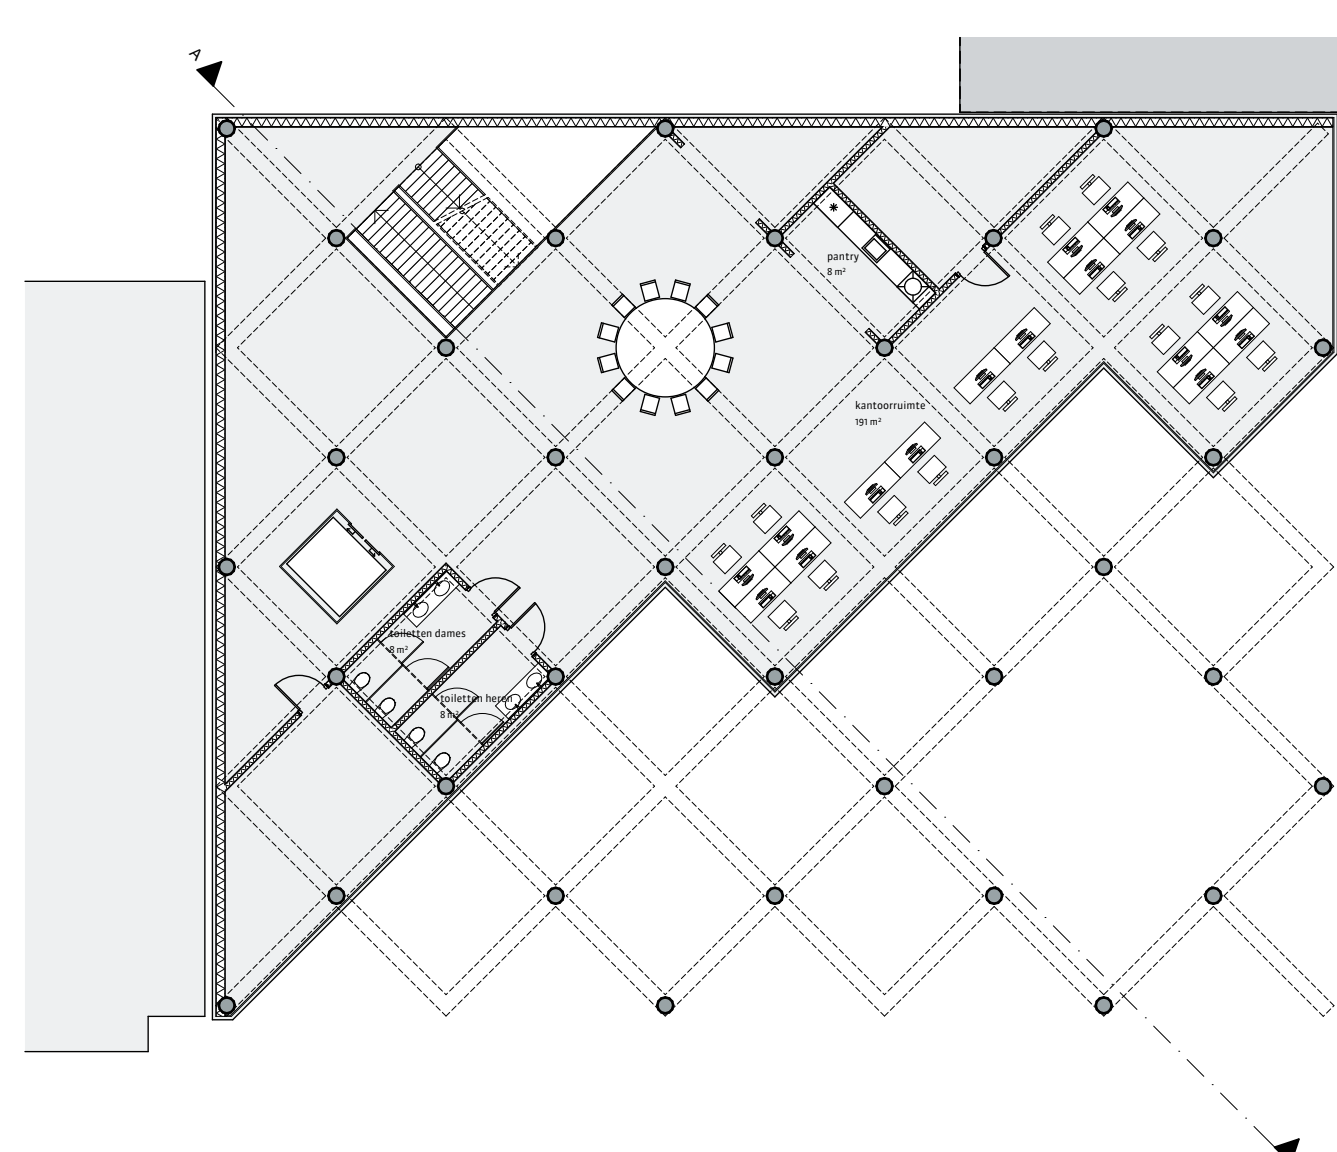

1e verdieping, 1:200