




LINKER GEVEL (ZUID)

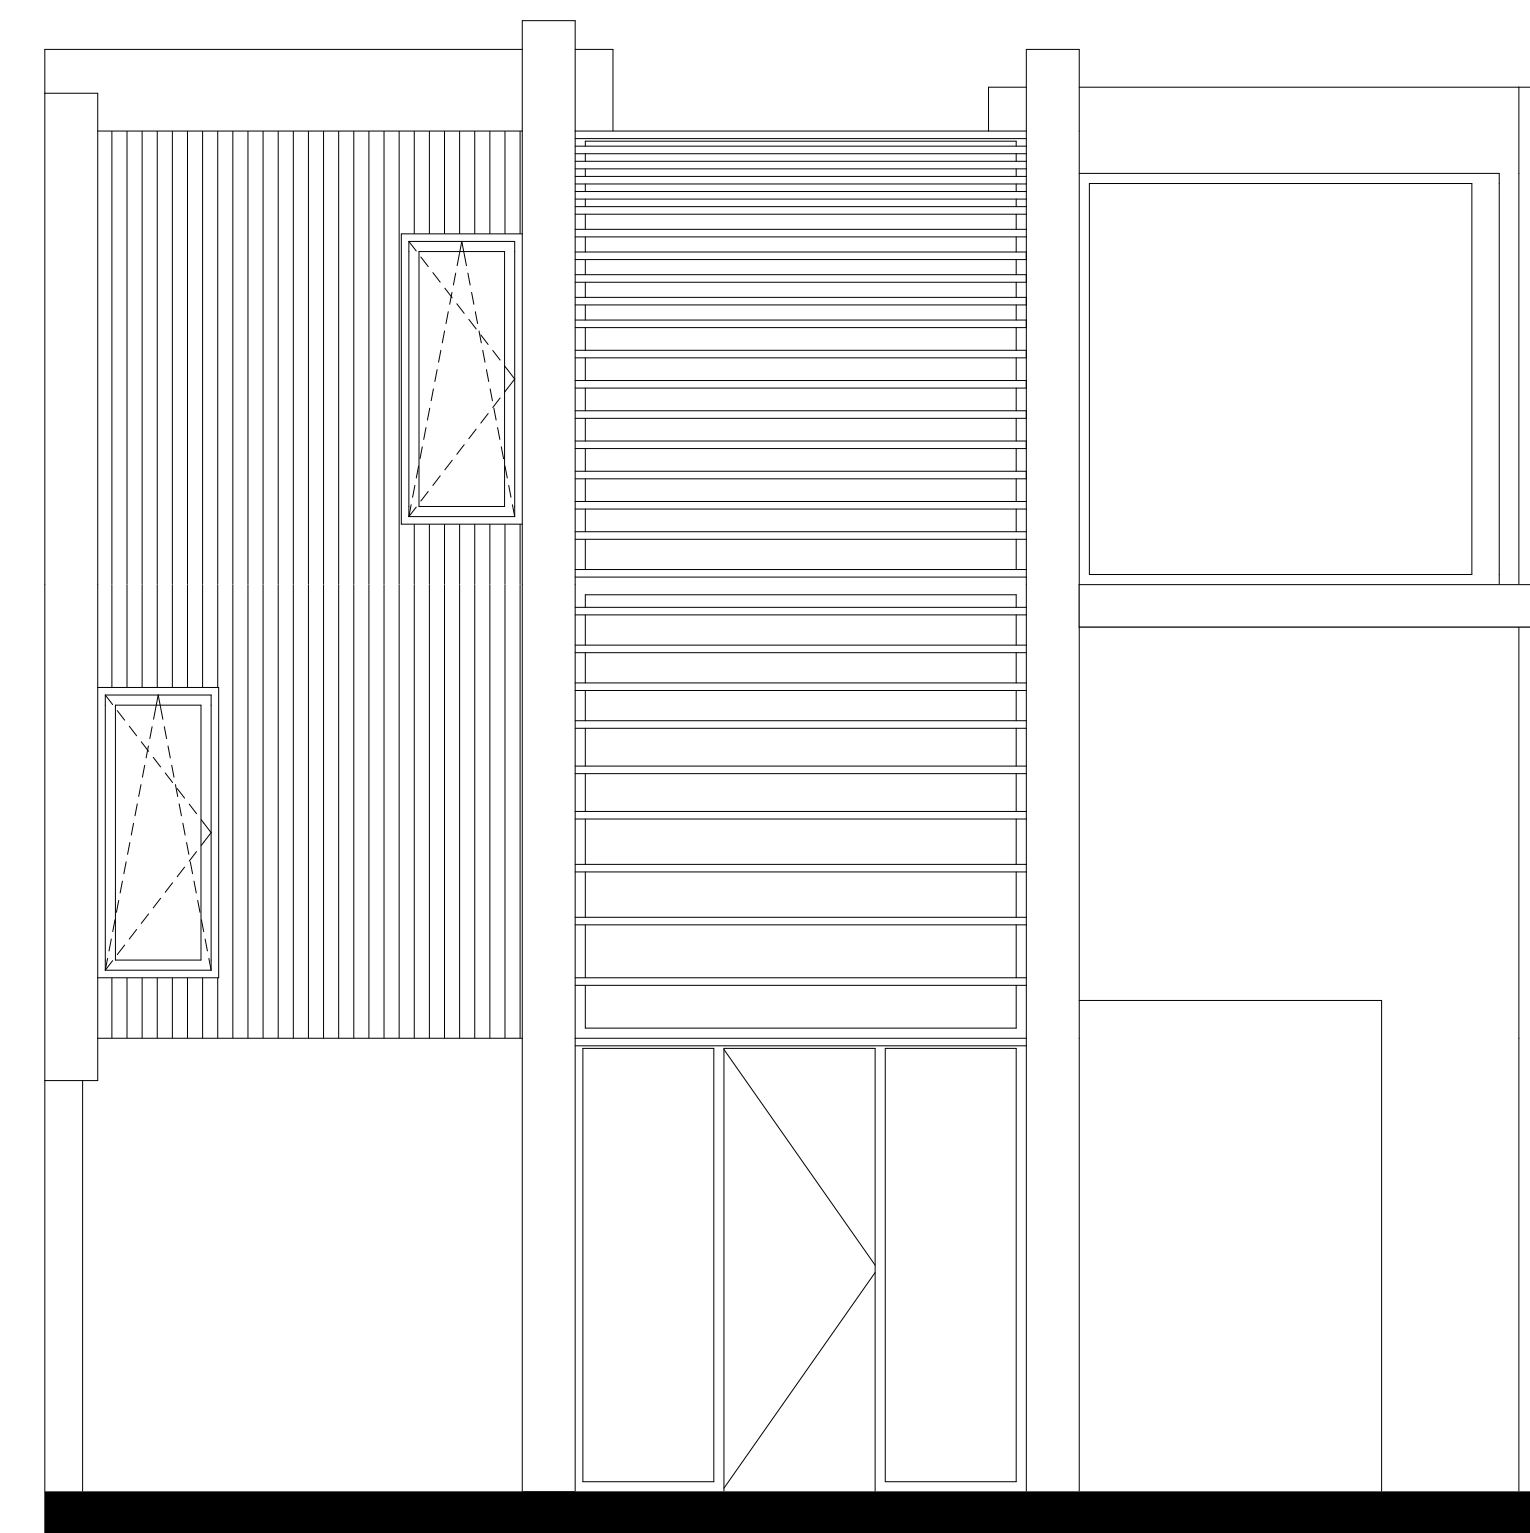


VOORGEVEL (OOST)

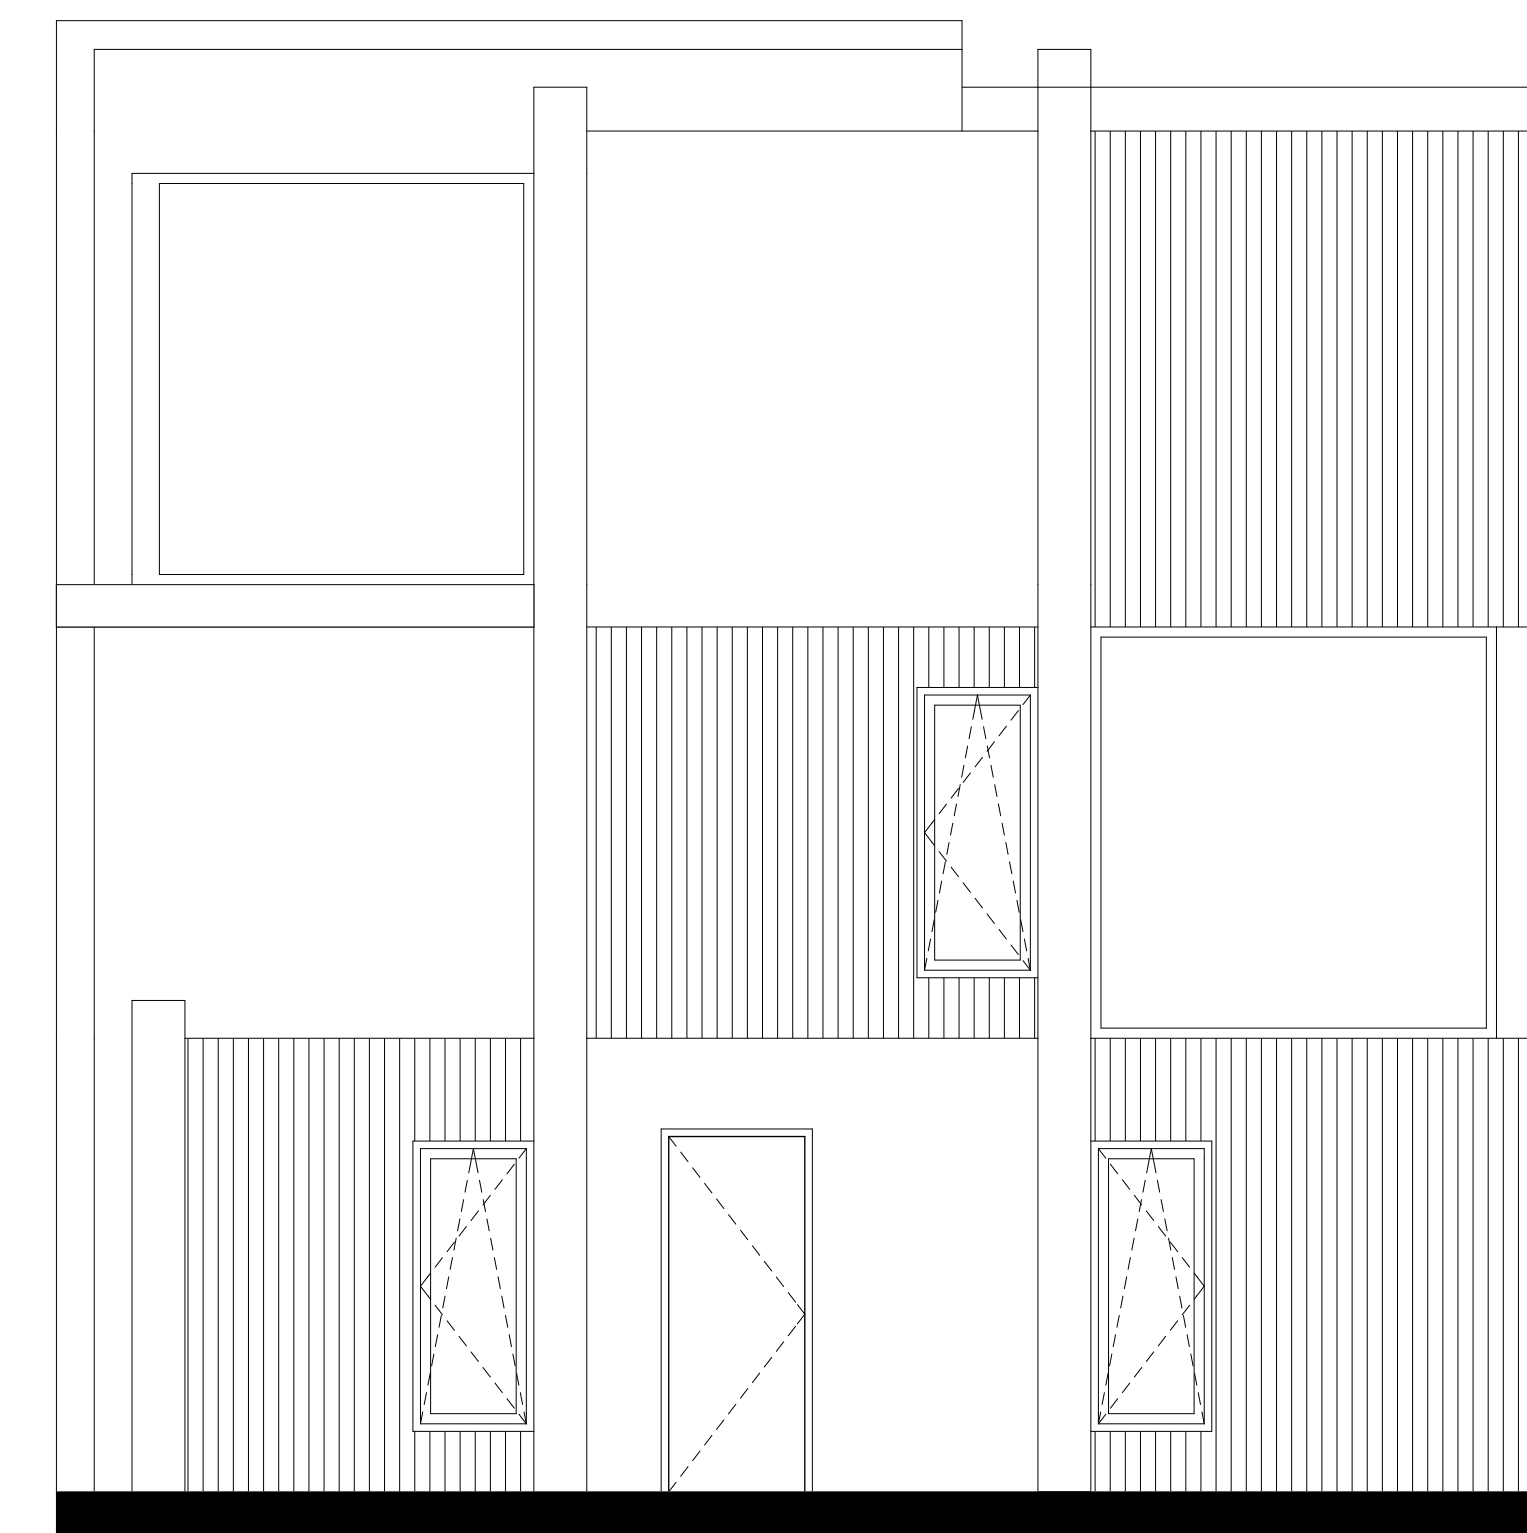


RECHTER ZIJGEVEL (NOORD)

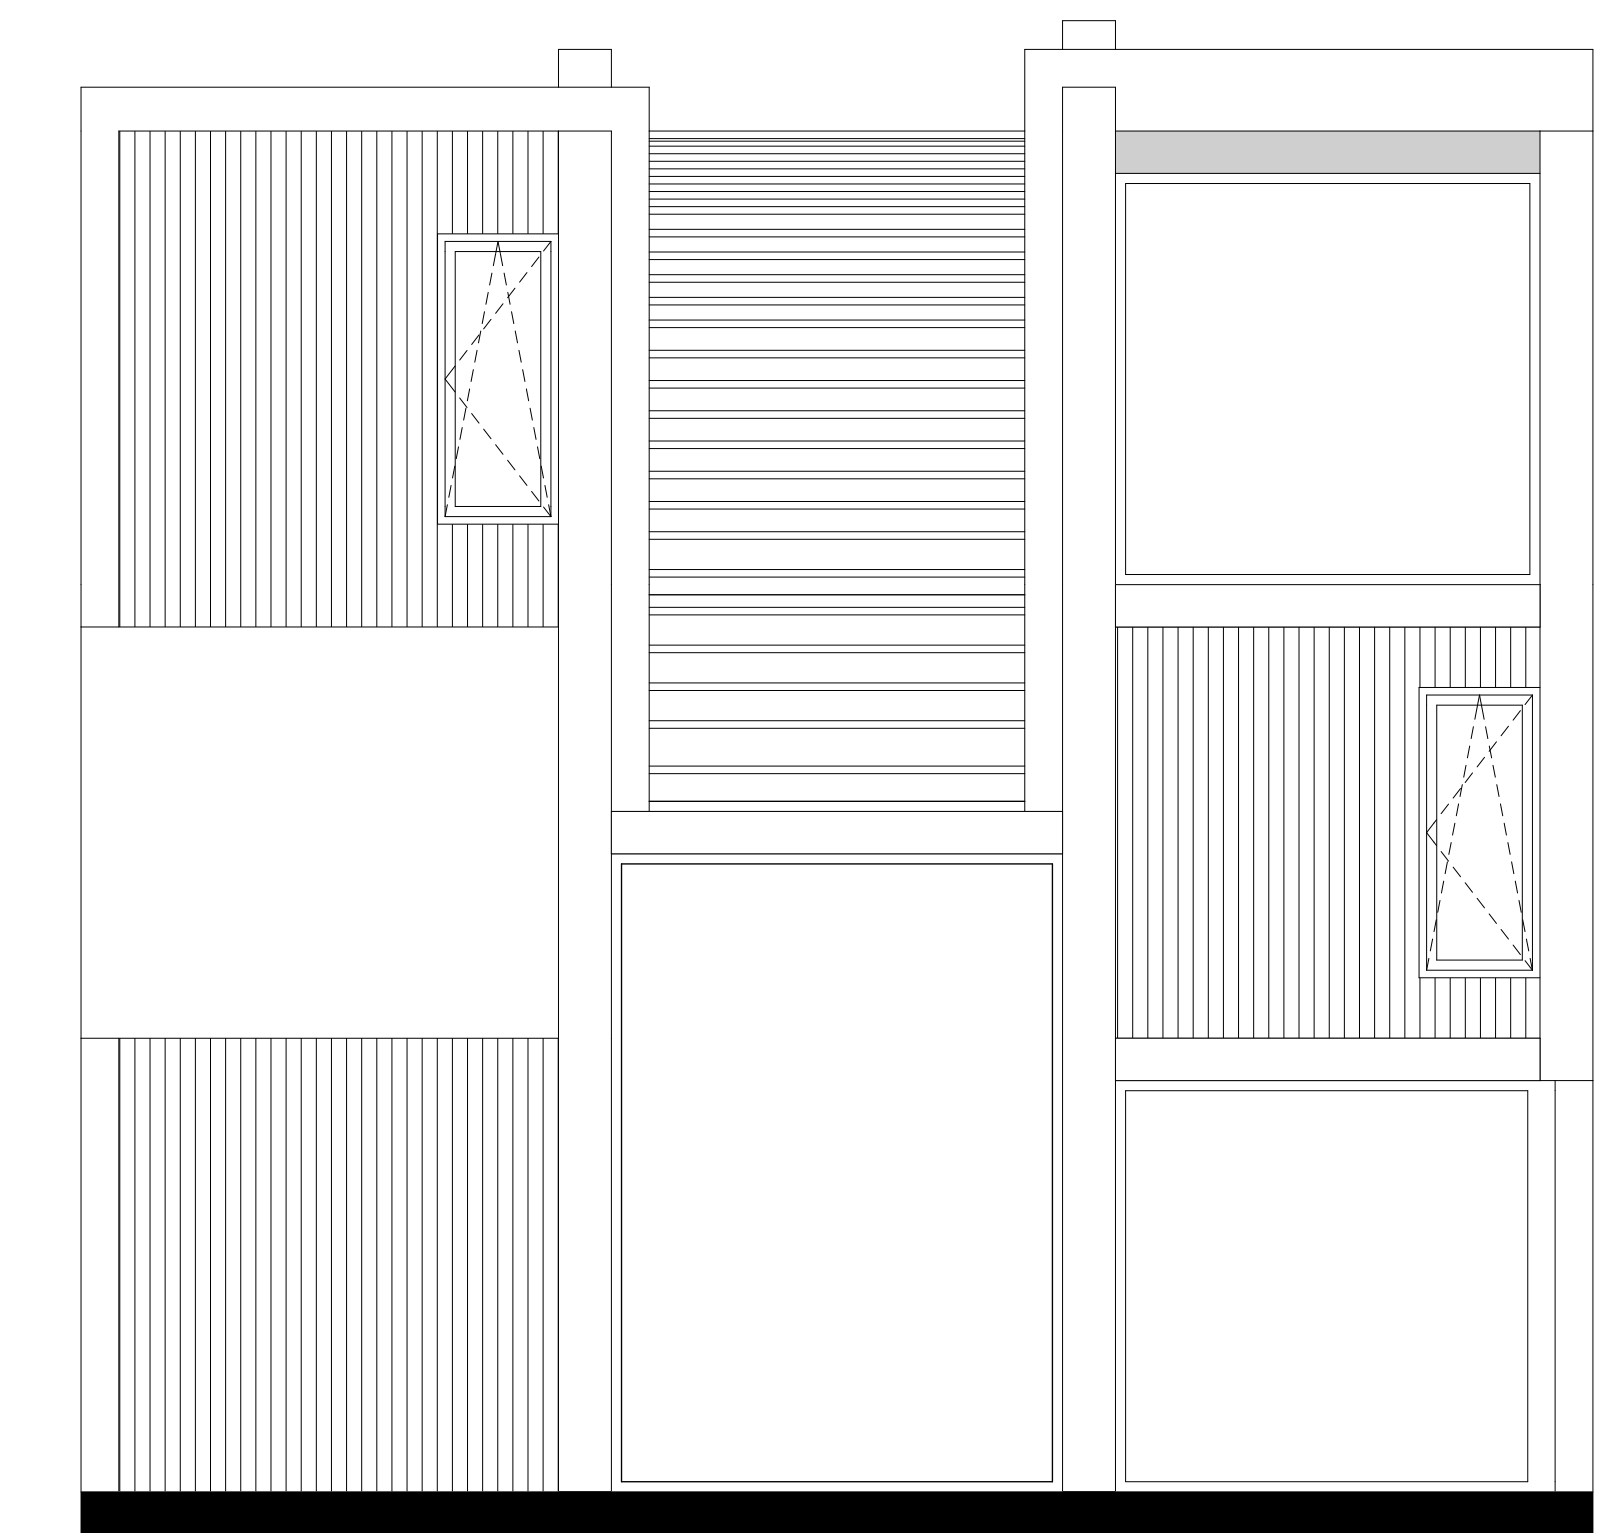


ACHTERGEVEL (WEST)

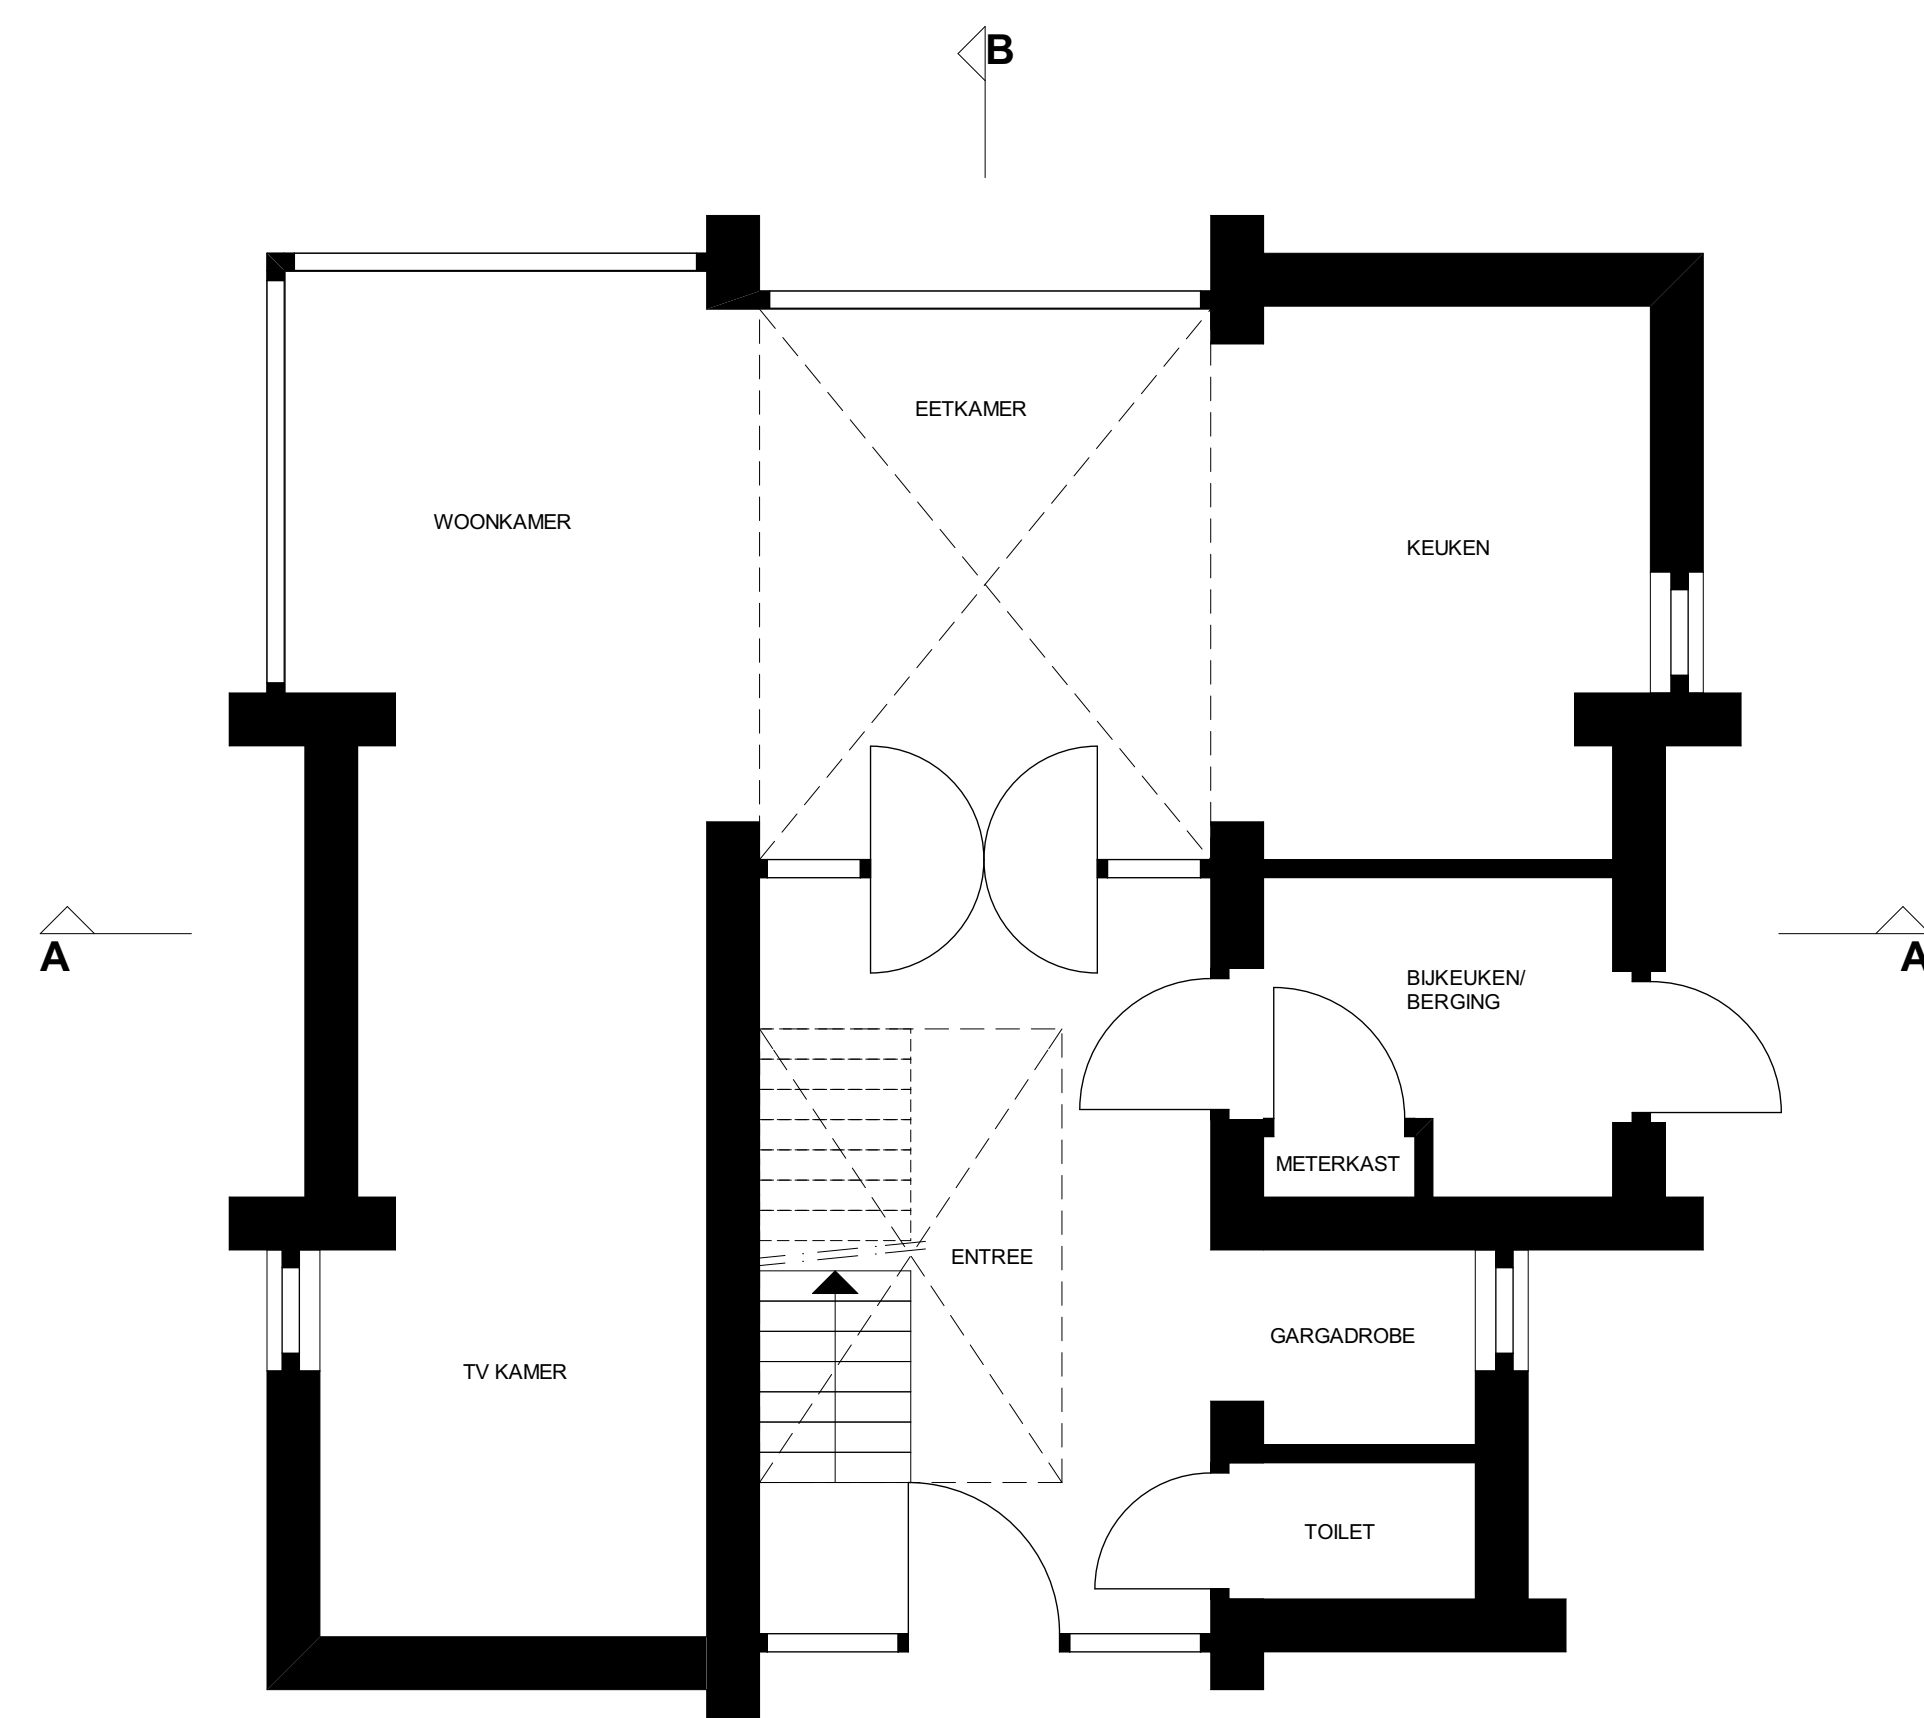


BEGANEGROND

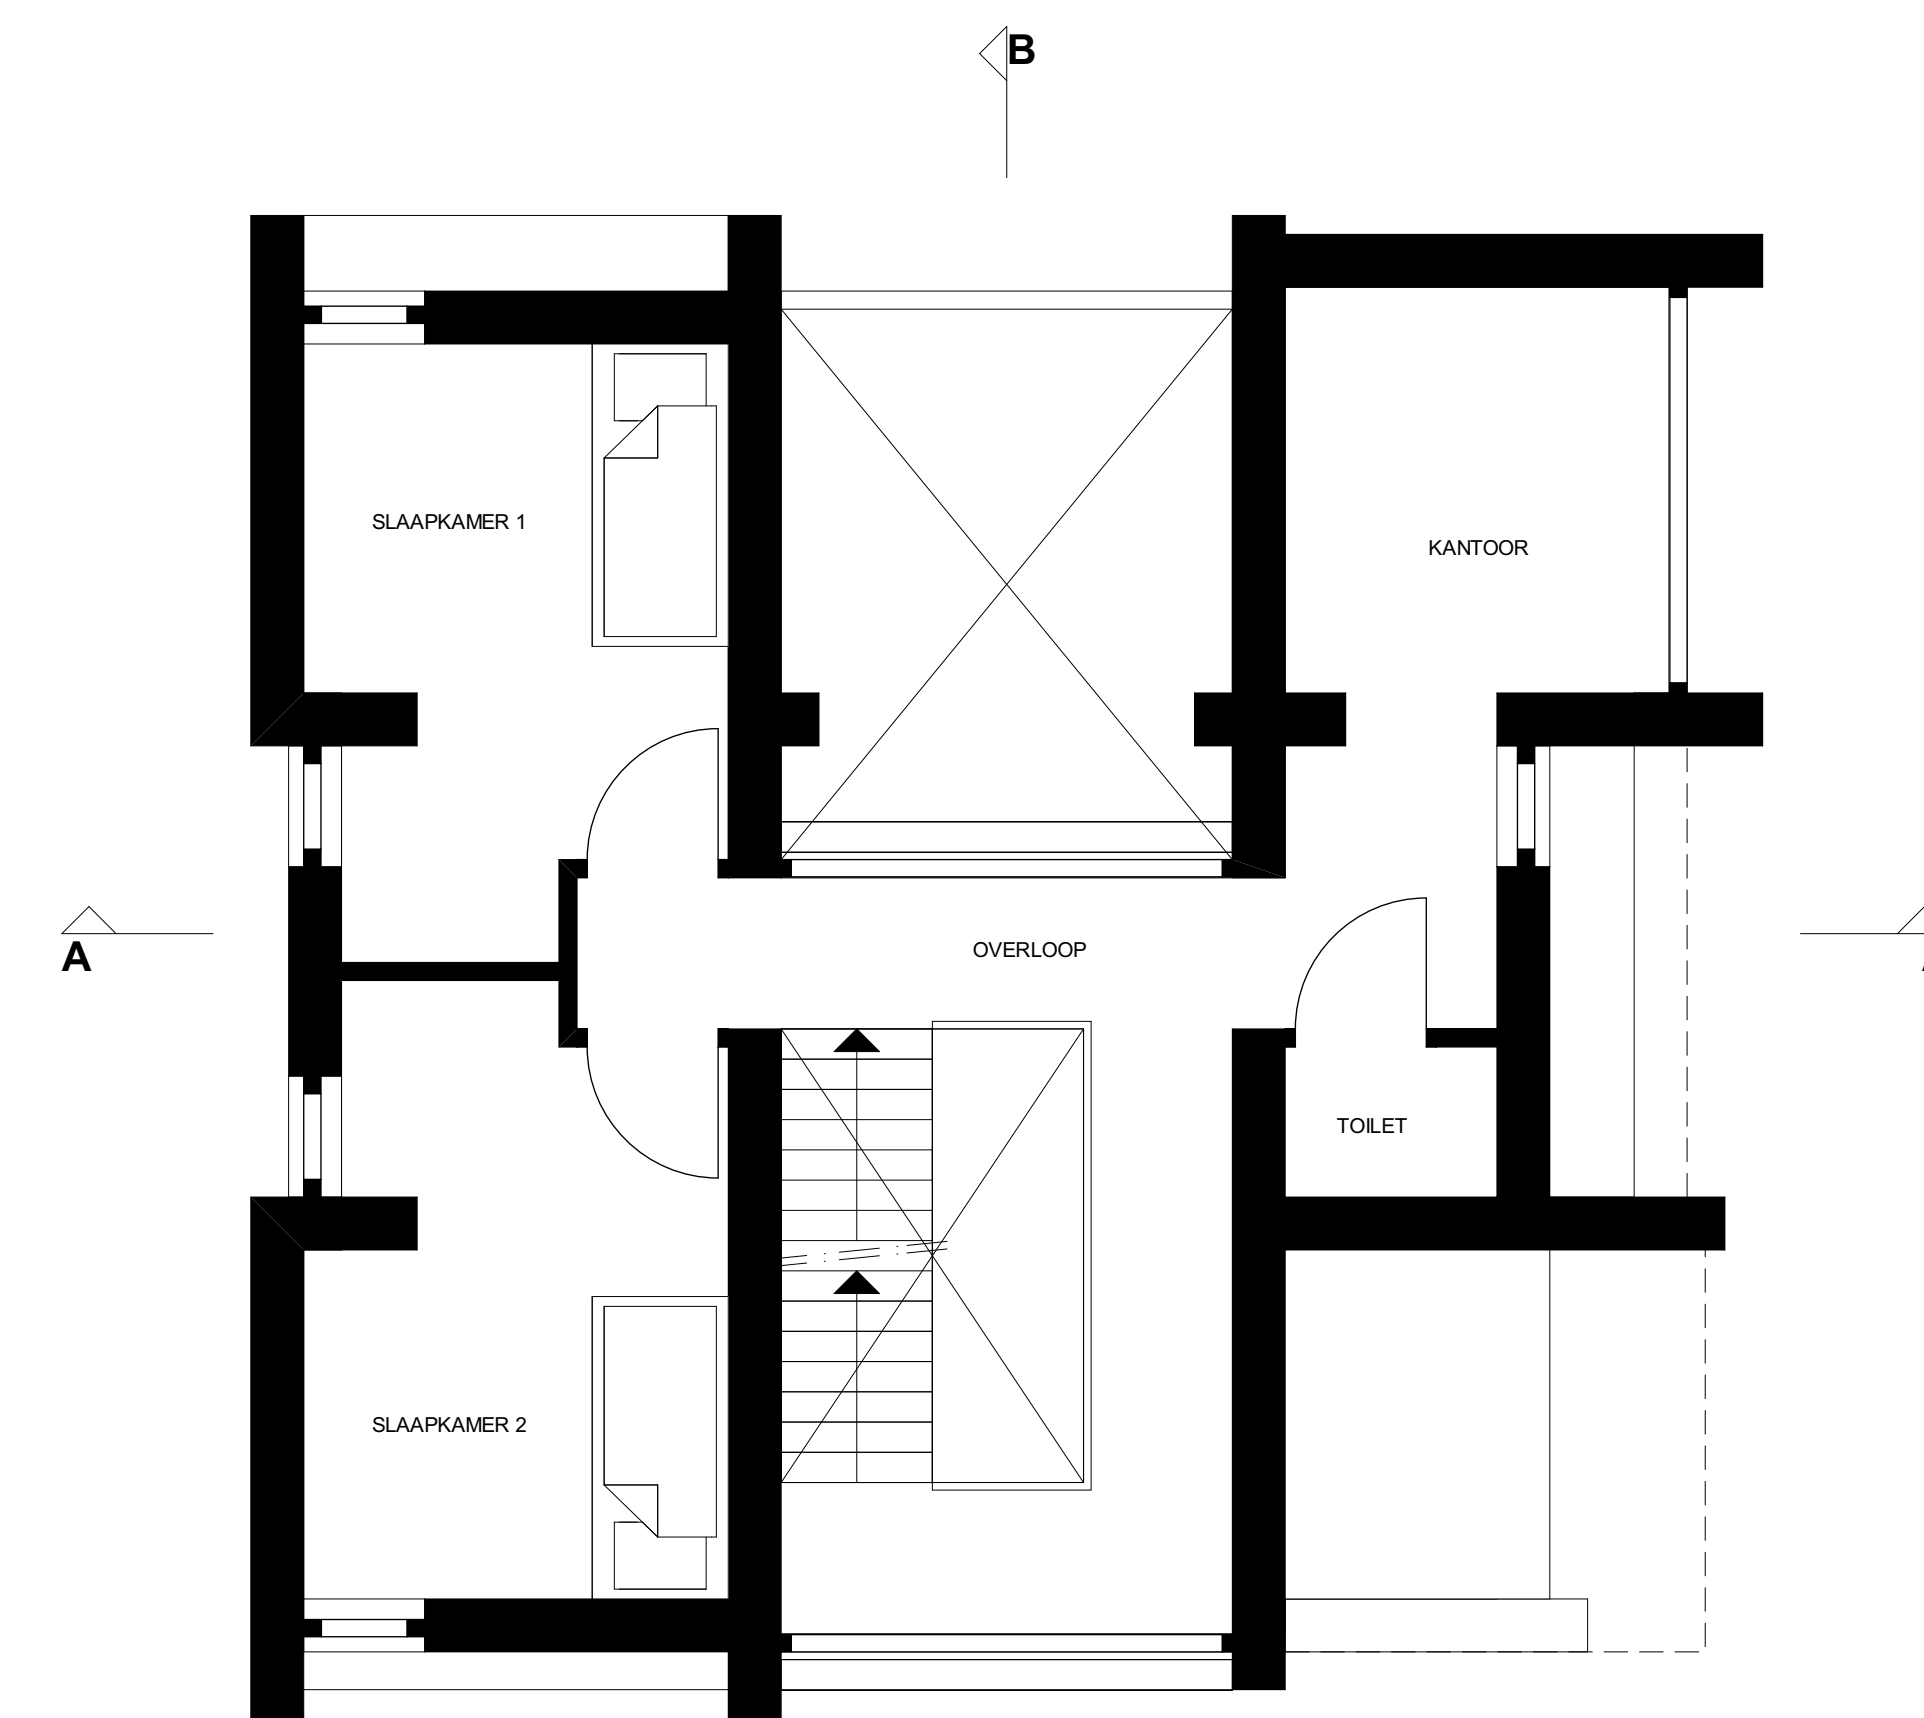


1e VERDIEPING

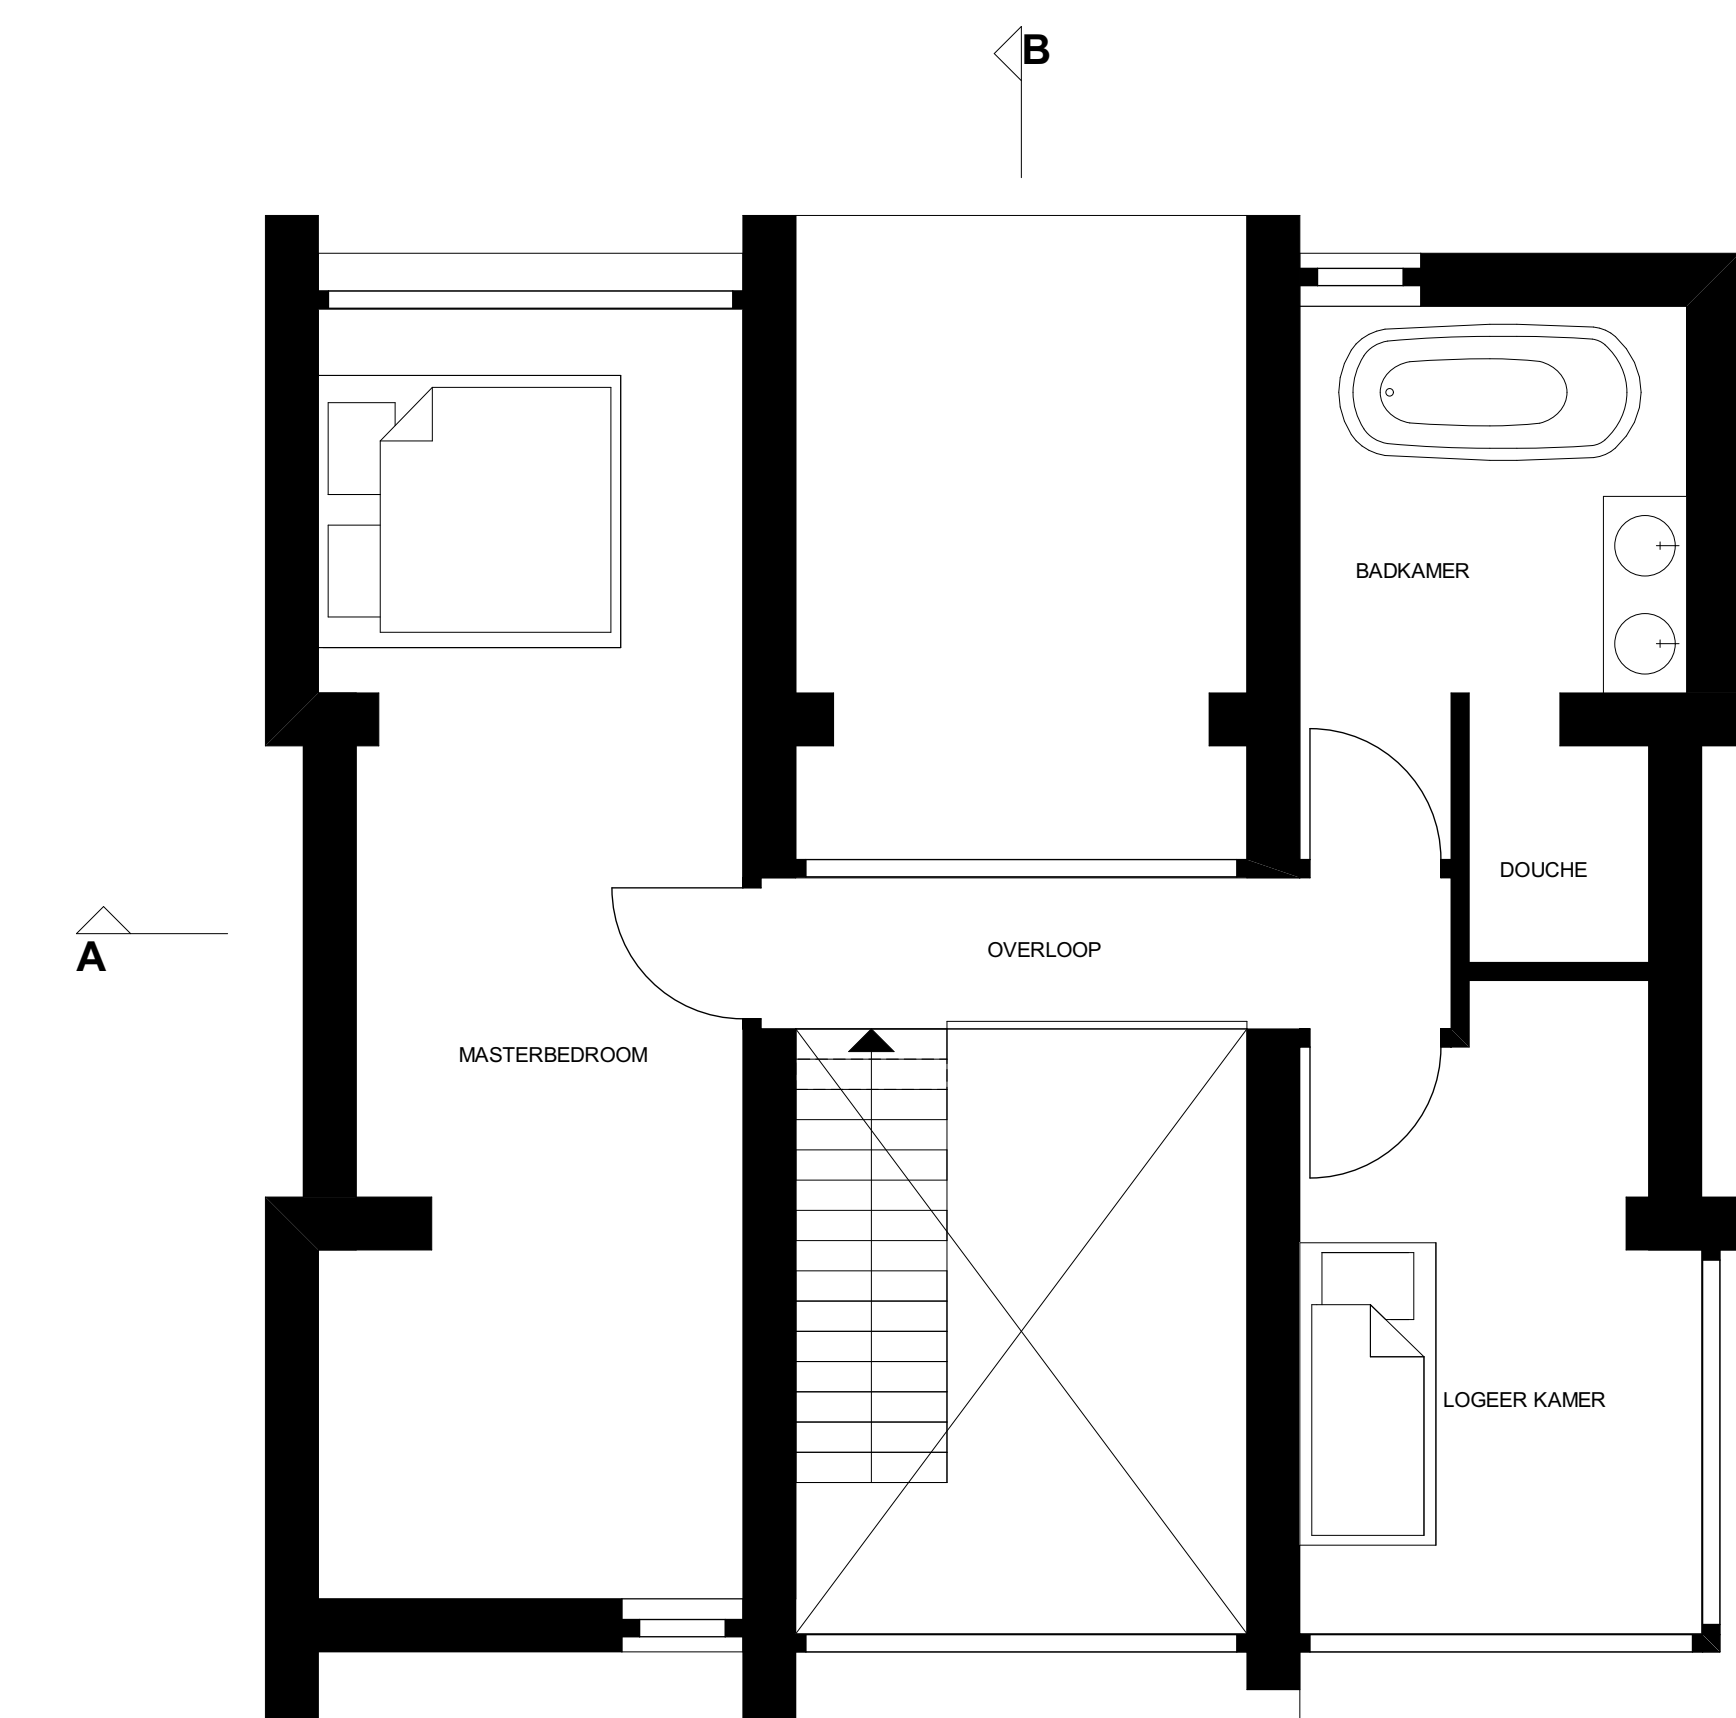


2e VERDIEPING

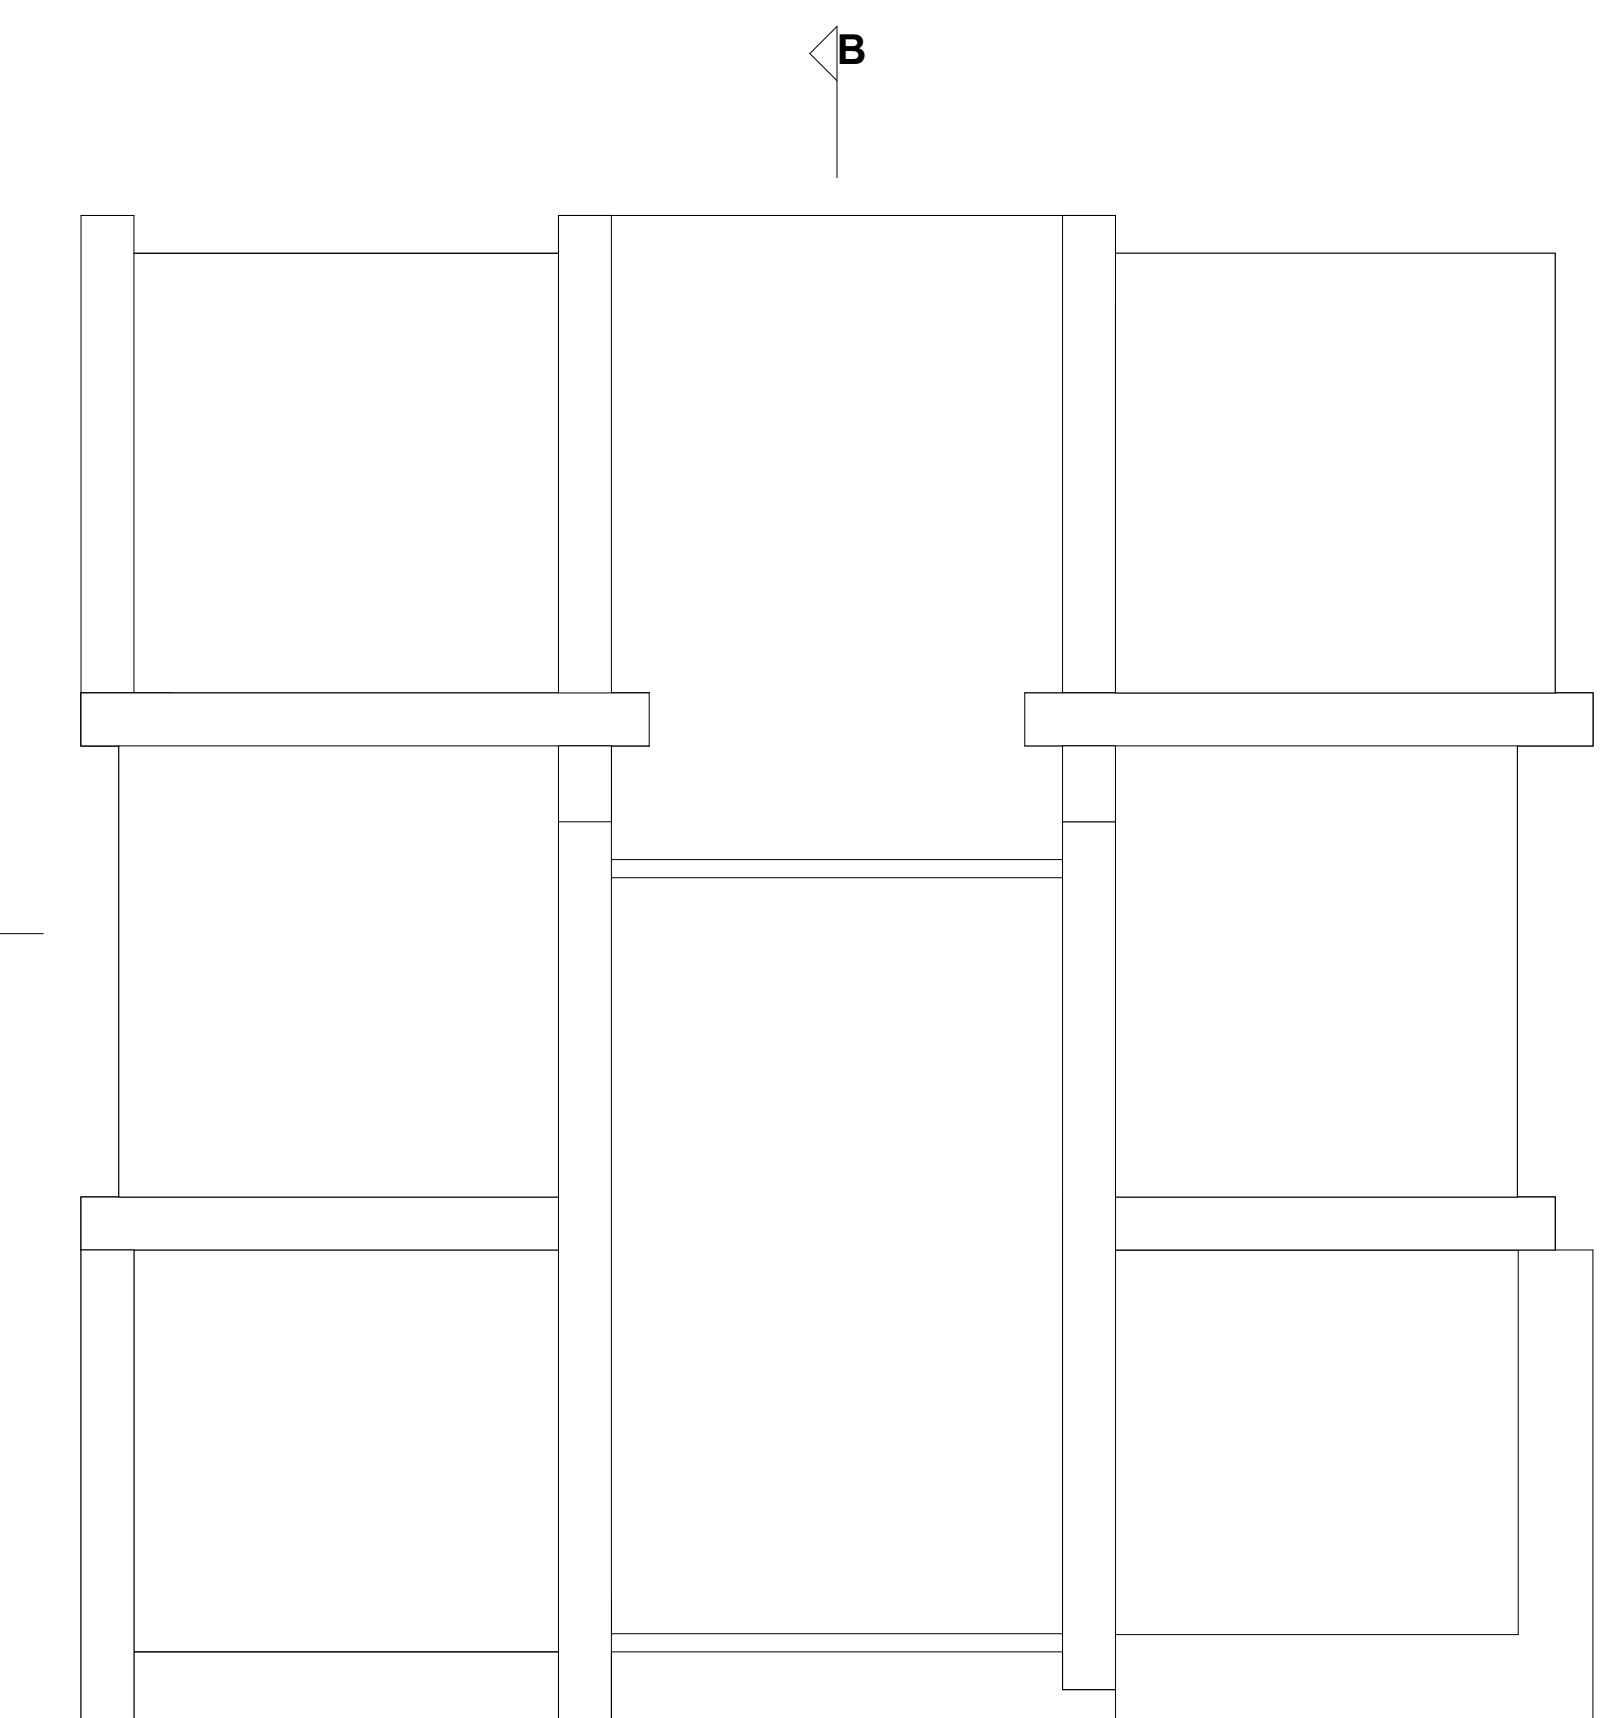


DAKAANZICHT

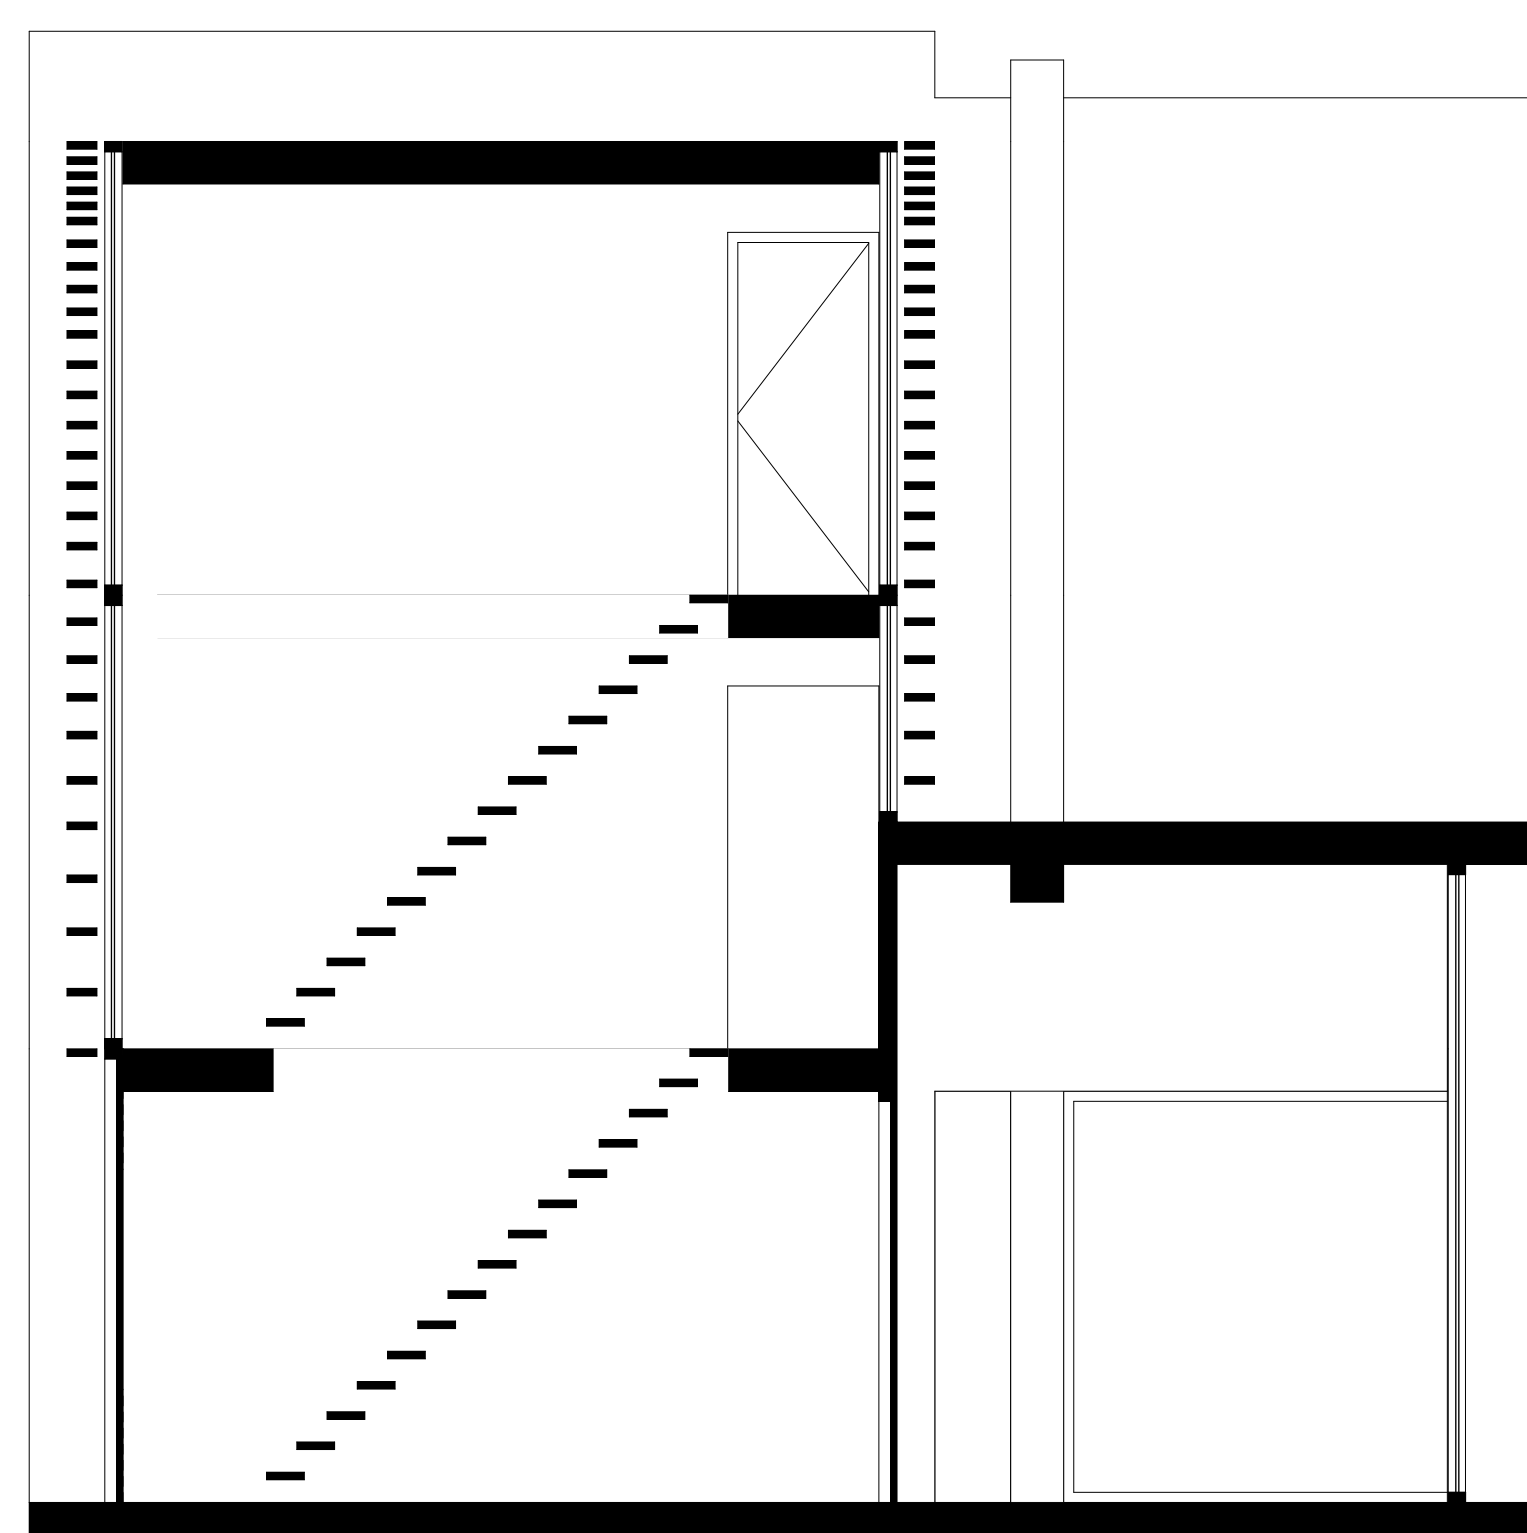

DOORSNEDE A-A

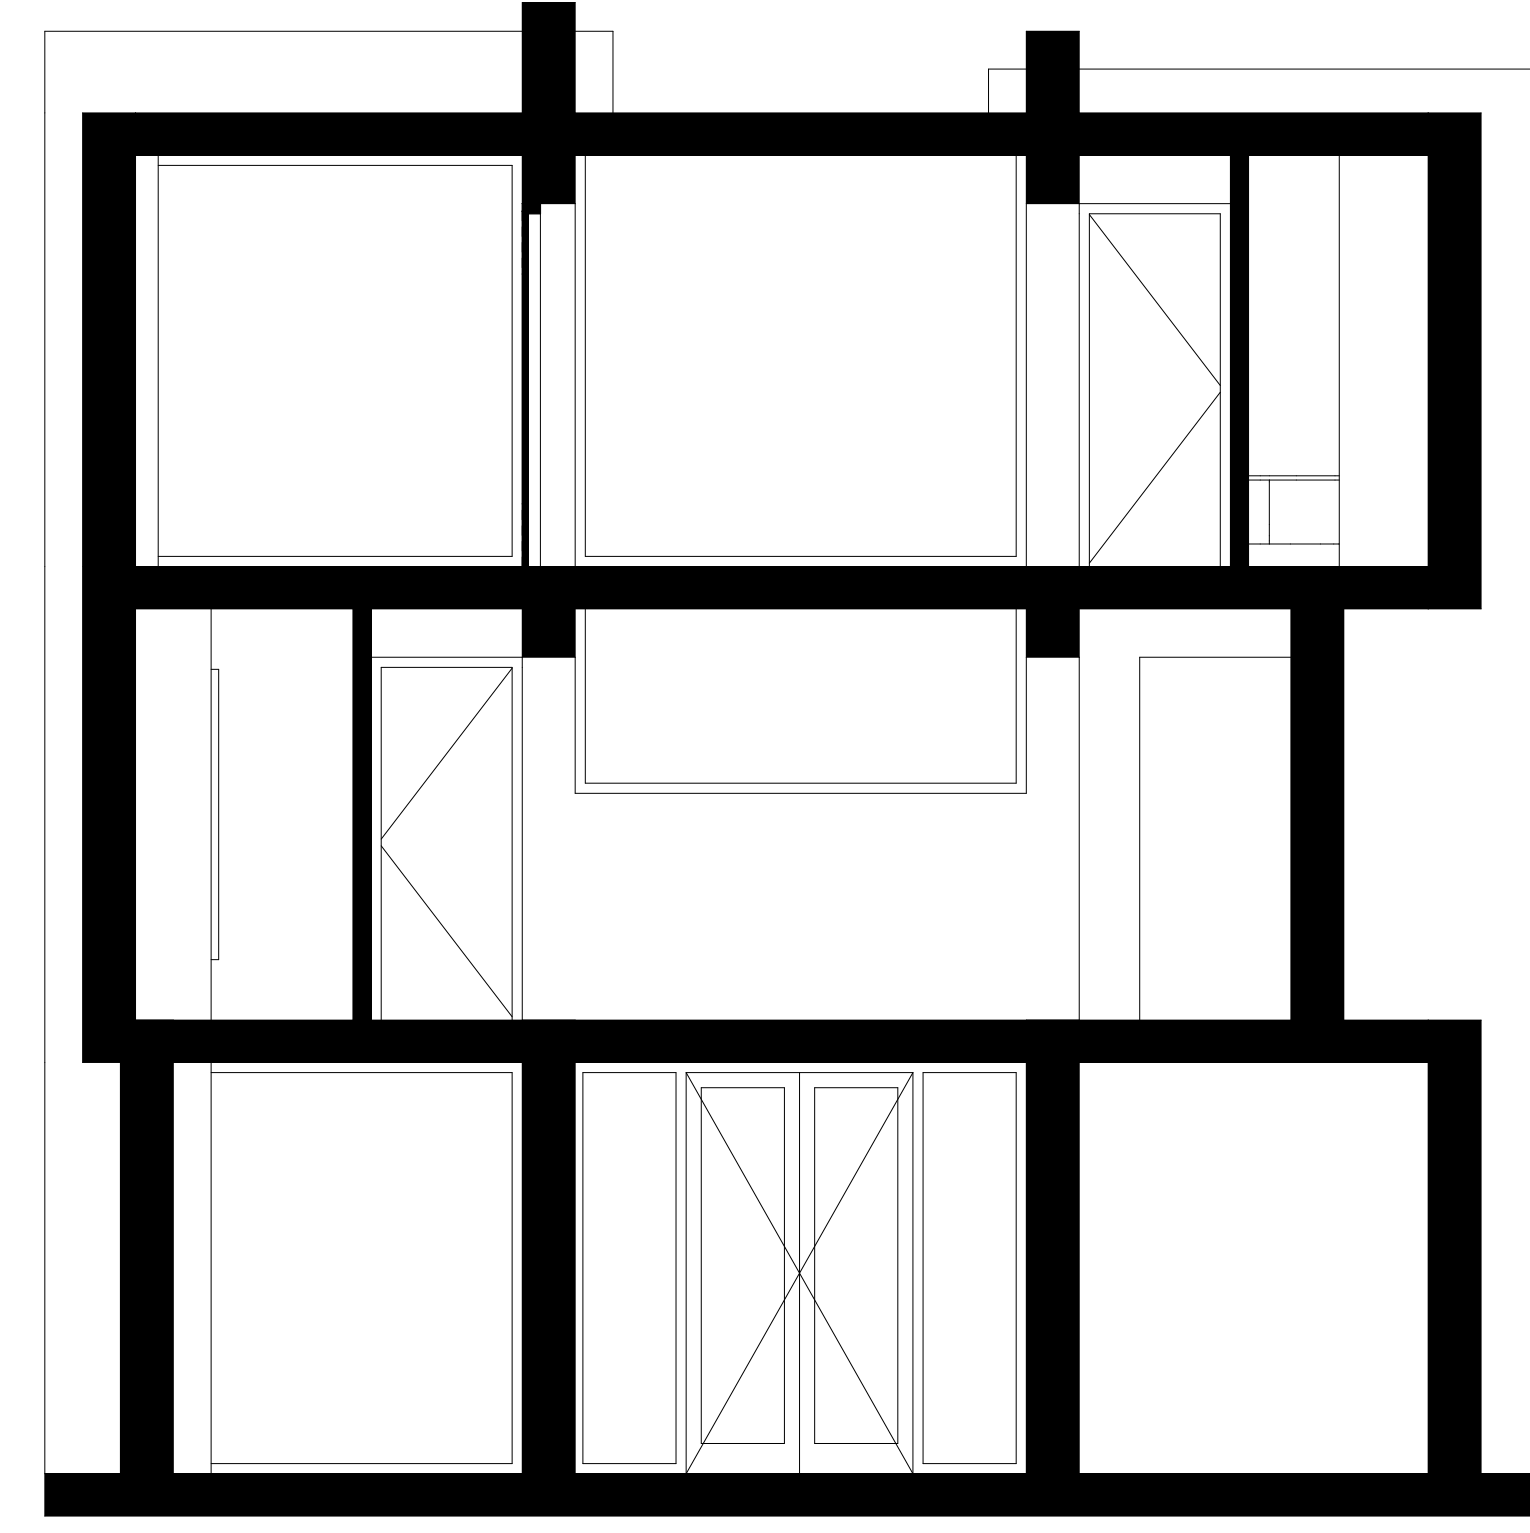

DOORSNEDE B-B

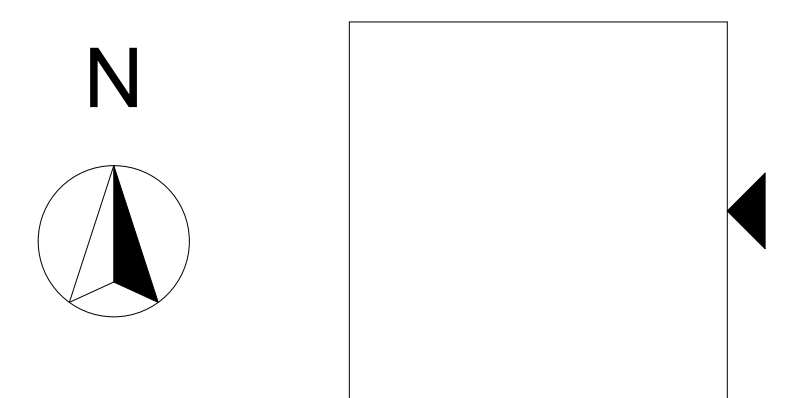

SITUATIE 1:200

Elementair Ontwerpen

Introvert & Extrovert

Schaal 1:50

1e opgave:
Het huis past in een kubus van 10 m x 10 m x 10 m
en raakt tenminste éénmaal aan alle vlakken van die kubus.

Jeroen Bastiaansen