




DOORSNEDE A-A

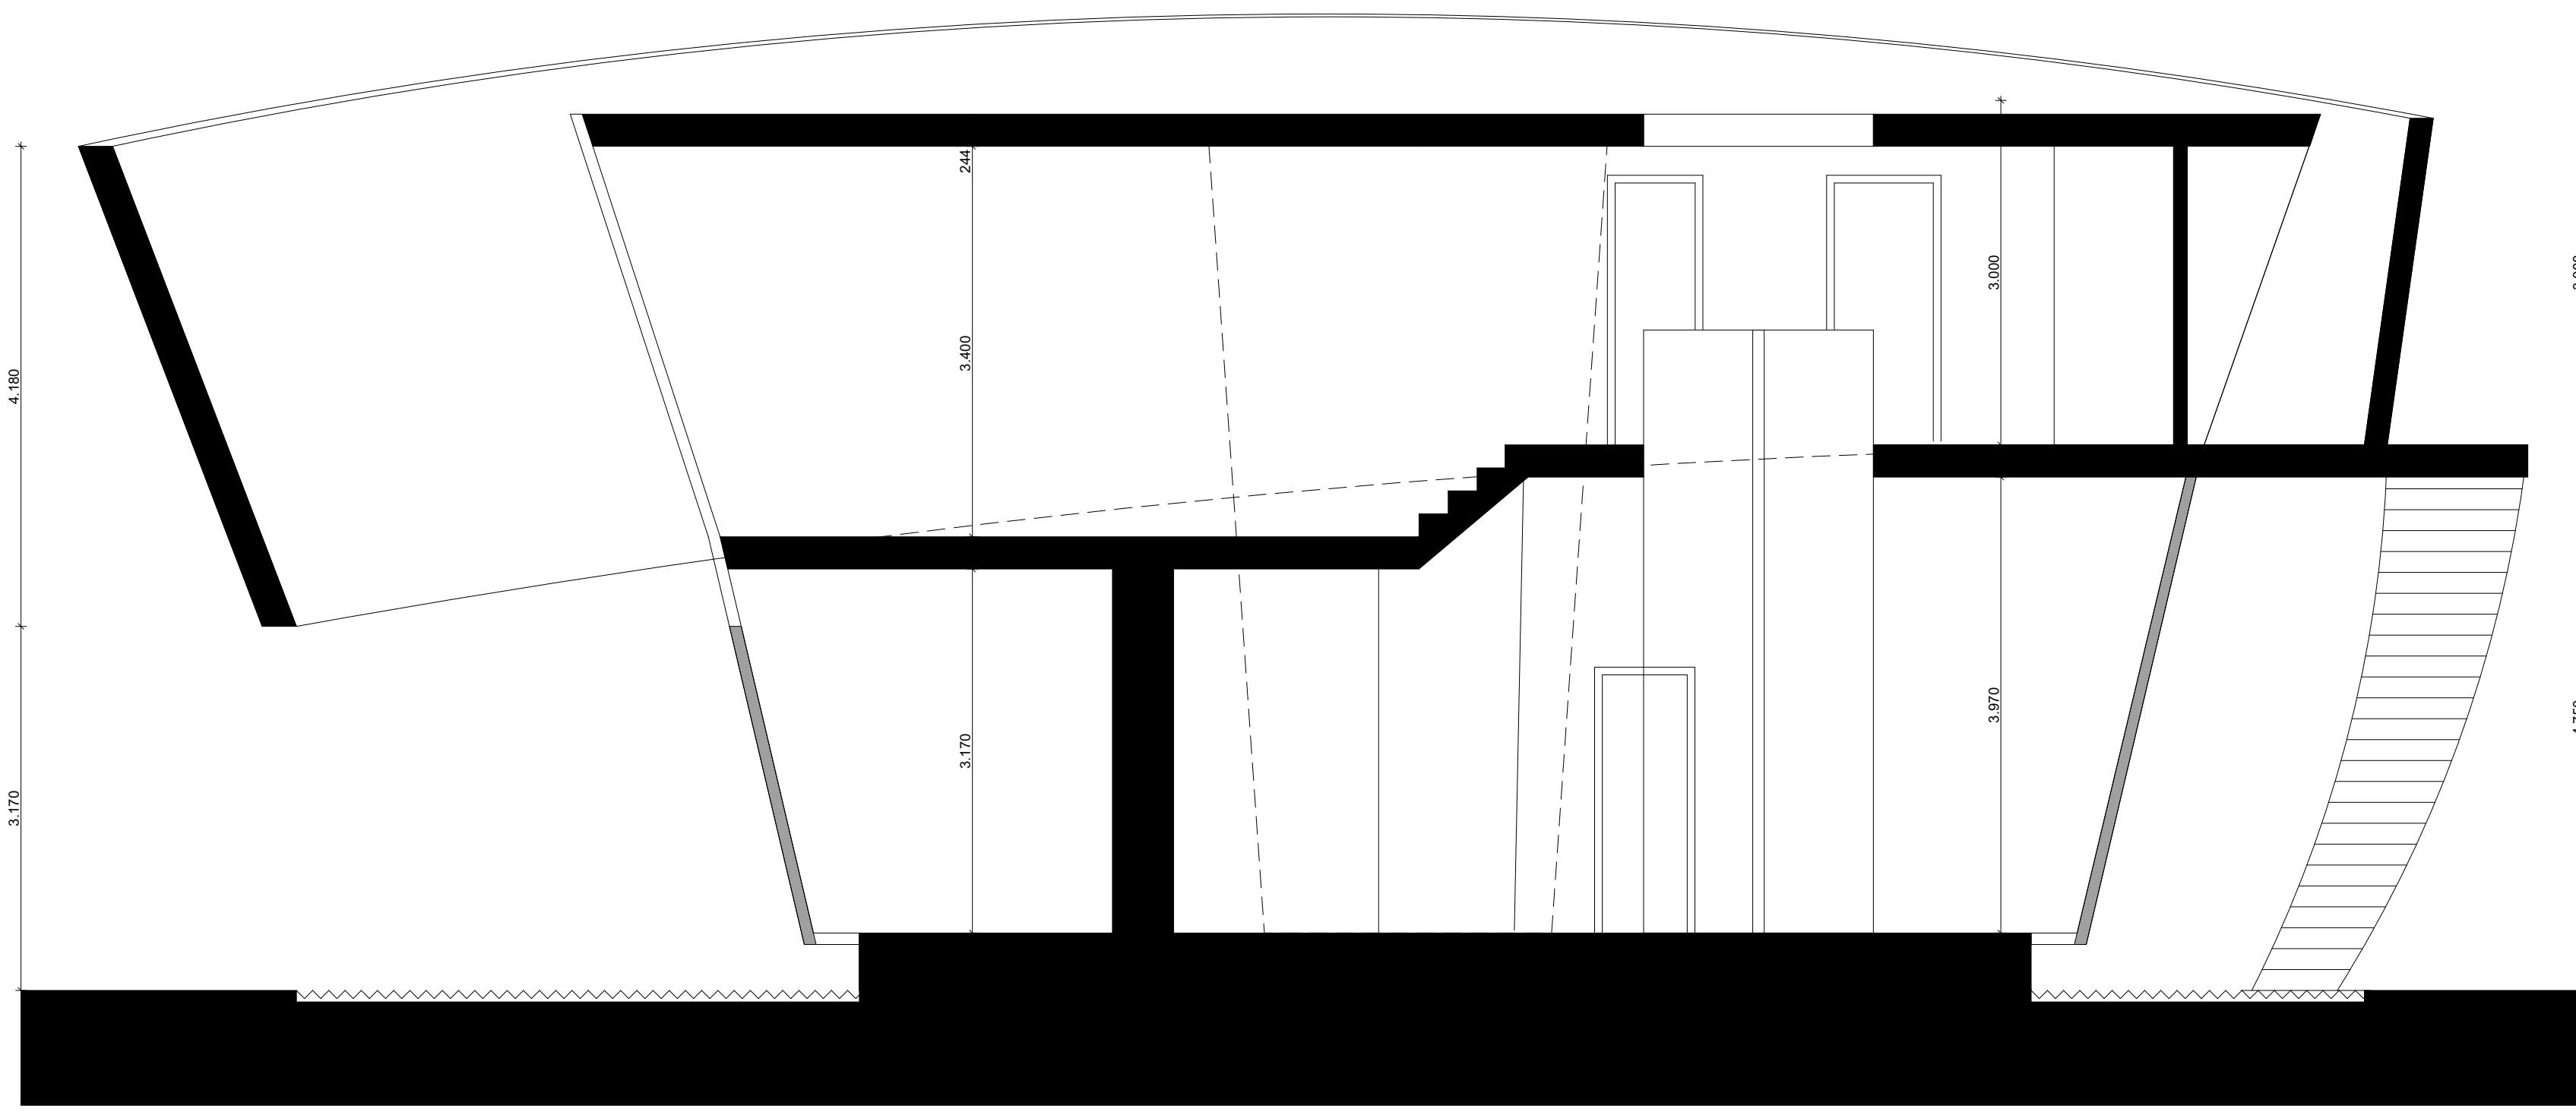

DOORSNEDE B-B

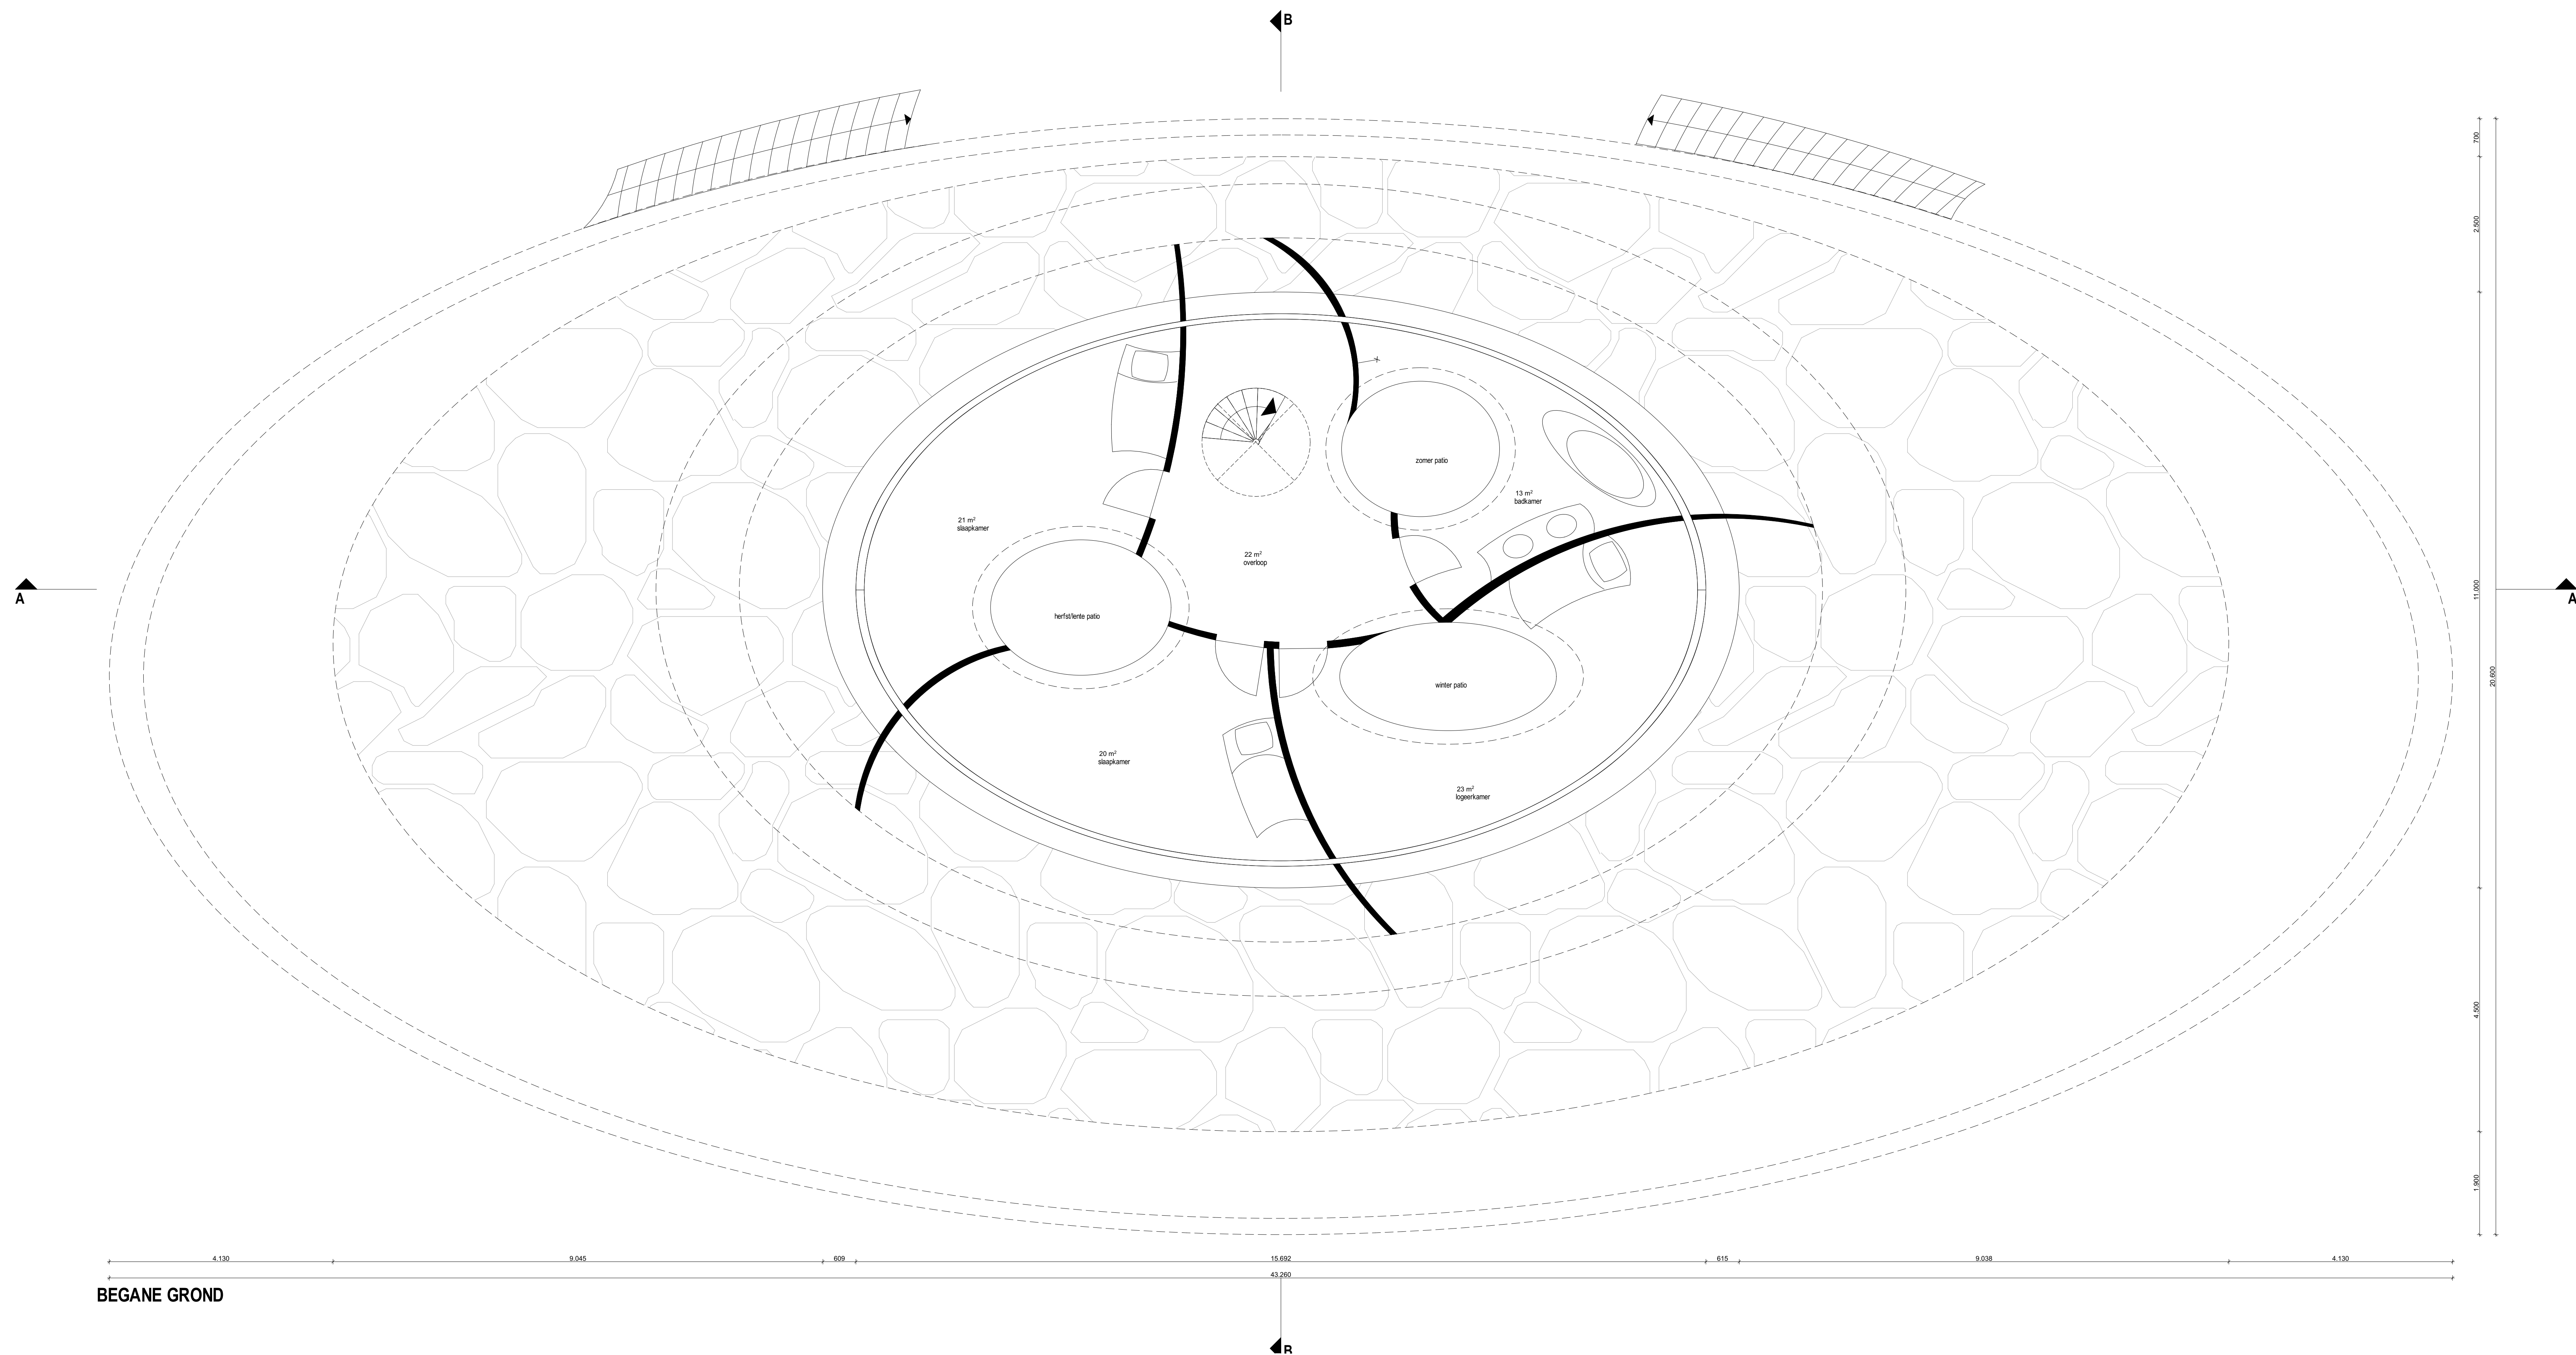

BEGANE GROND

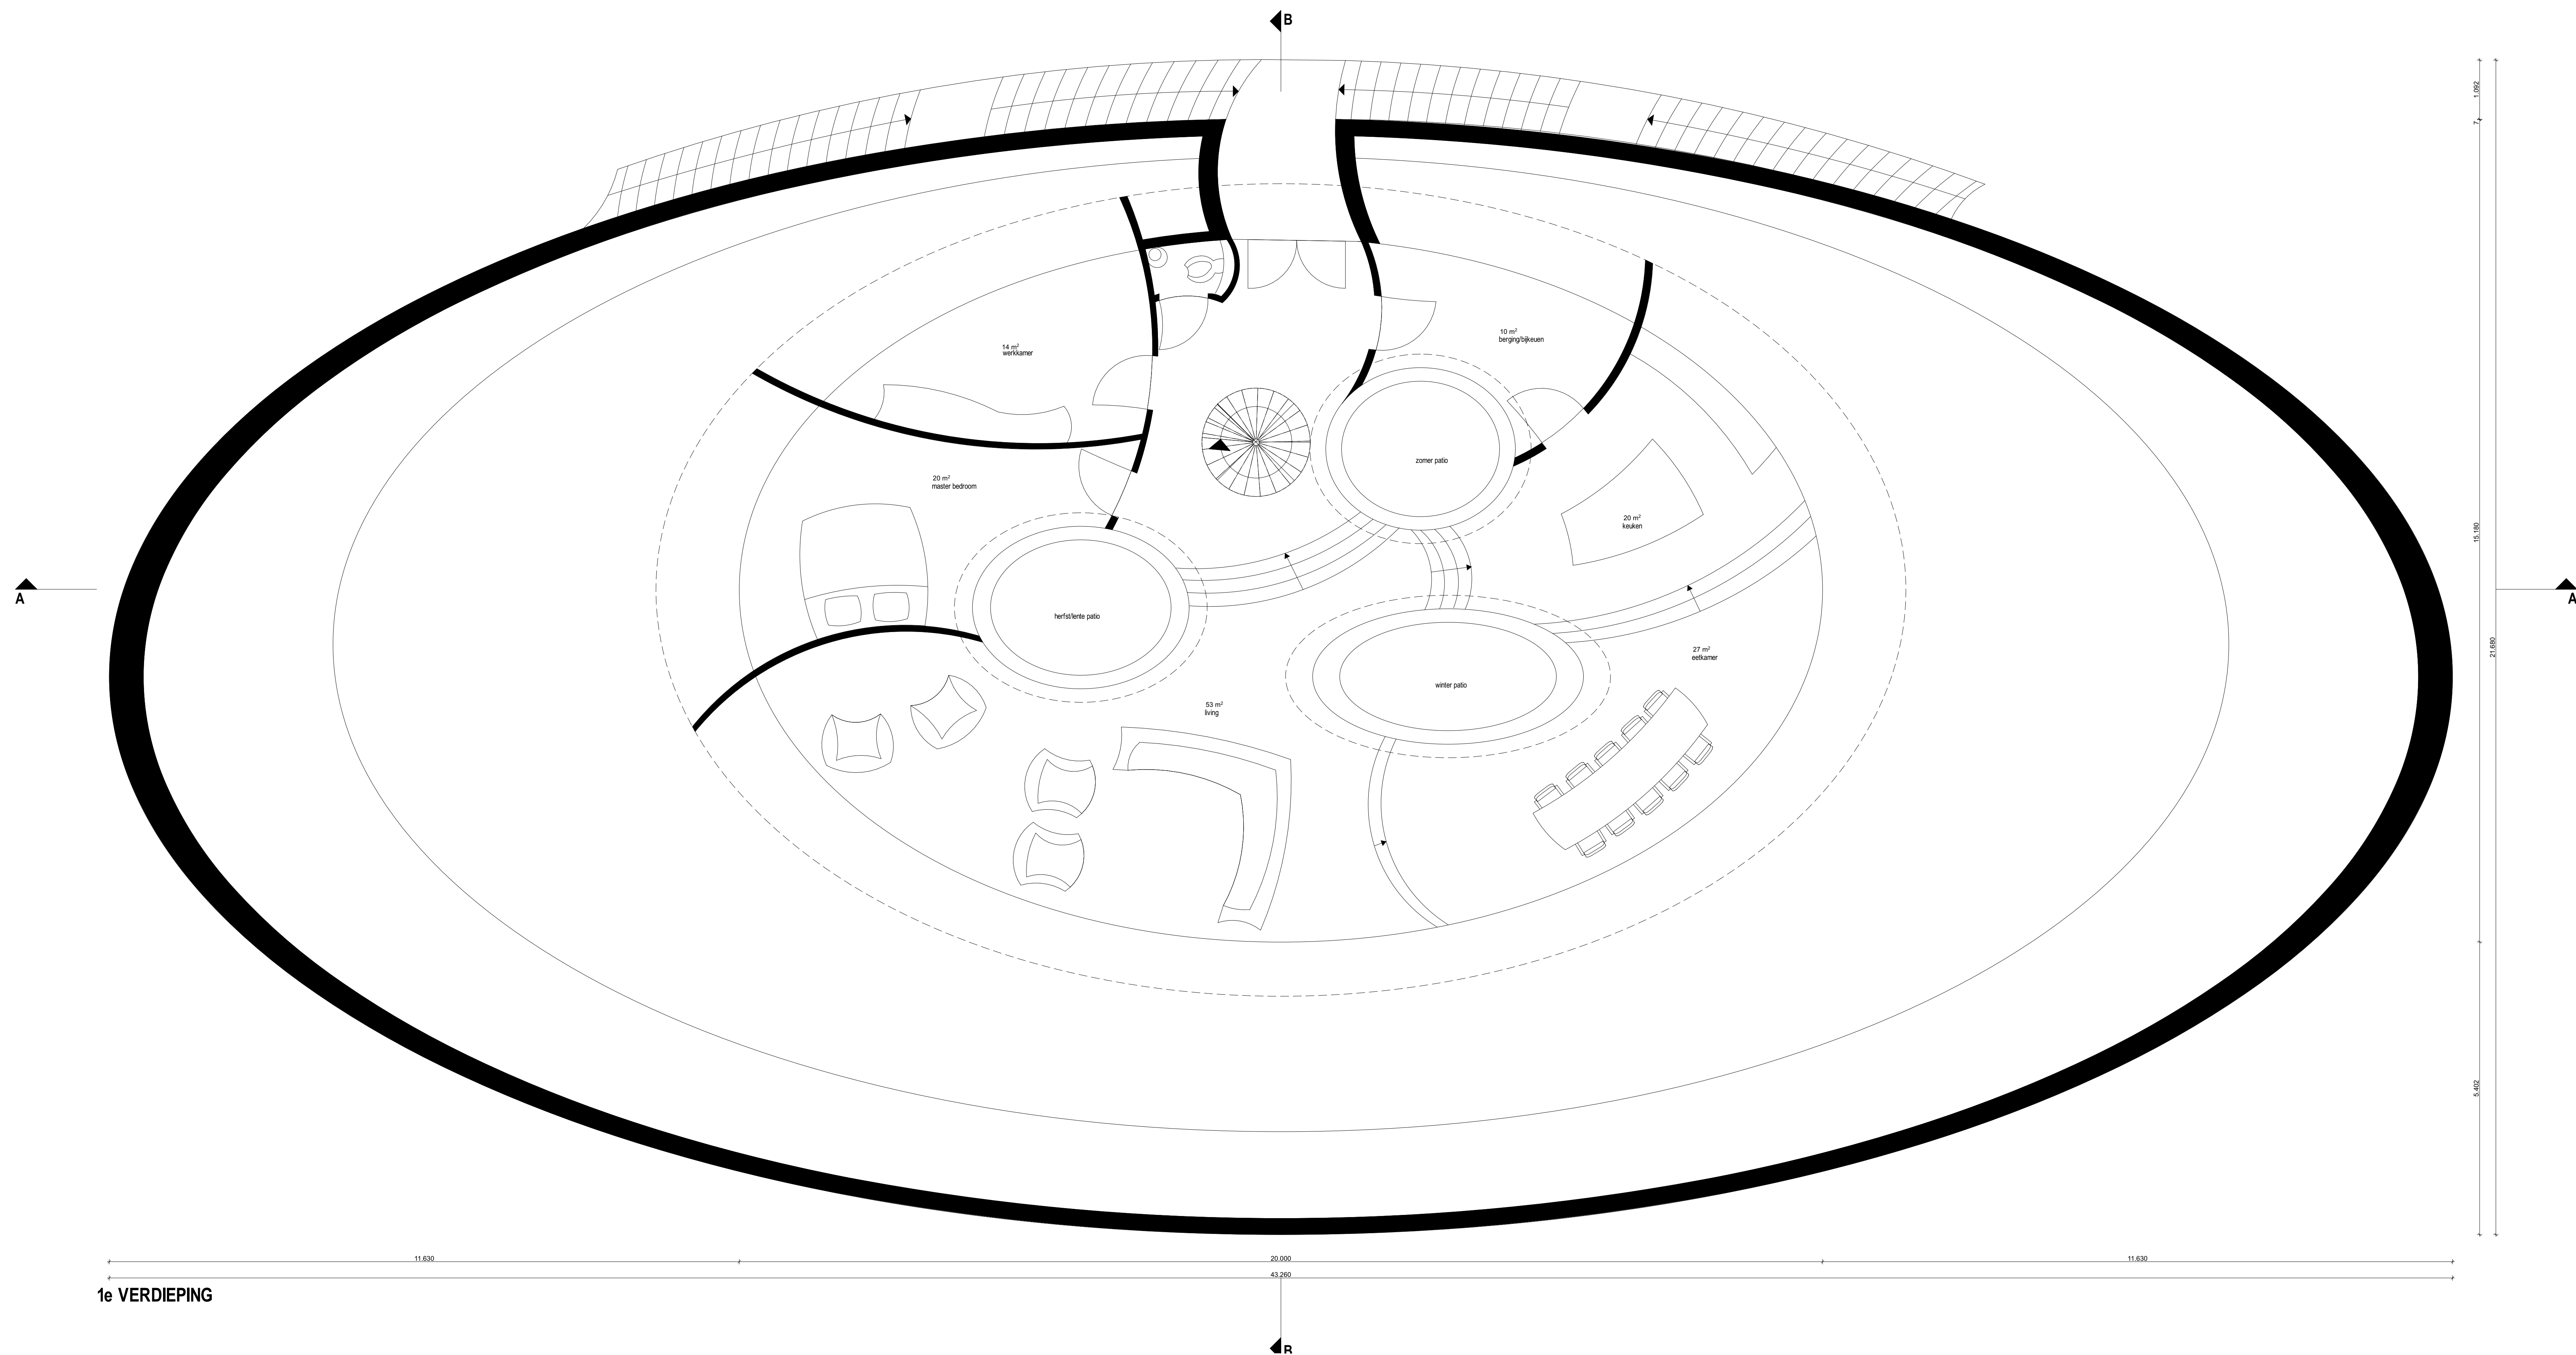

1e VERDIEPING

