



INTERSTELLAR

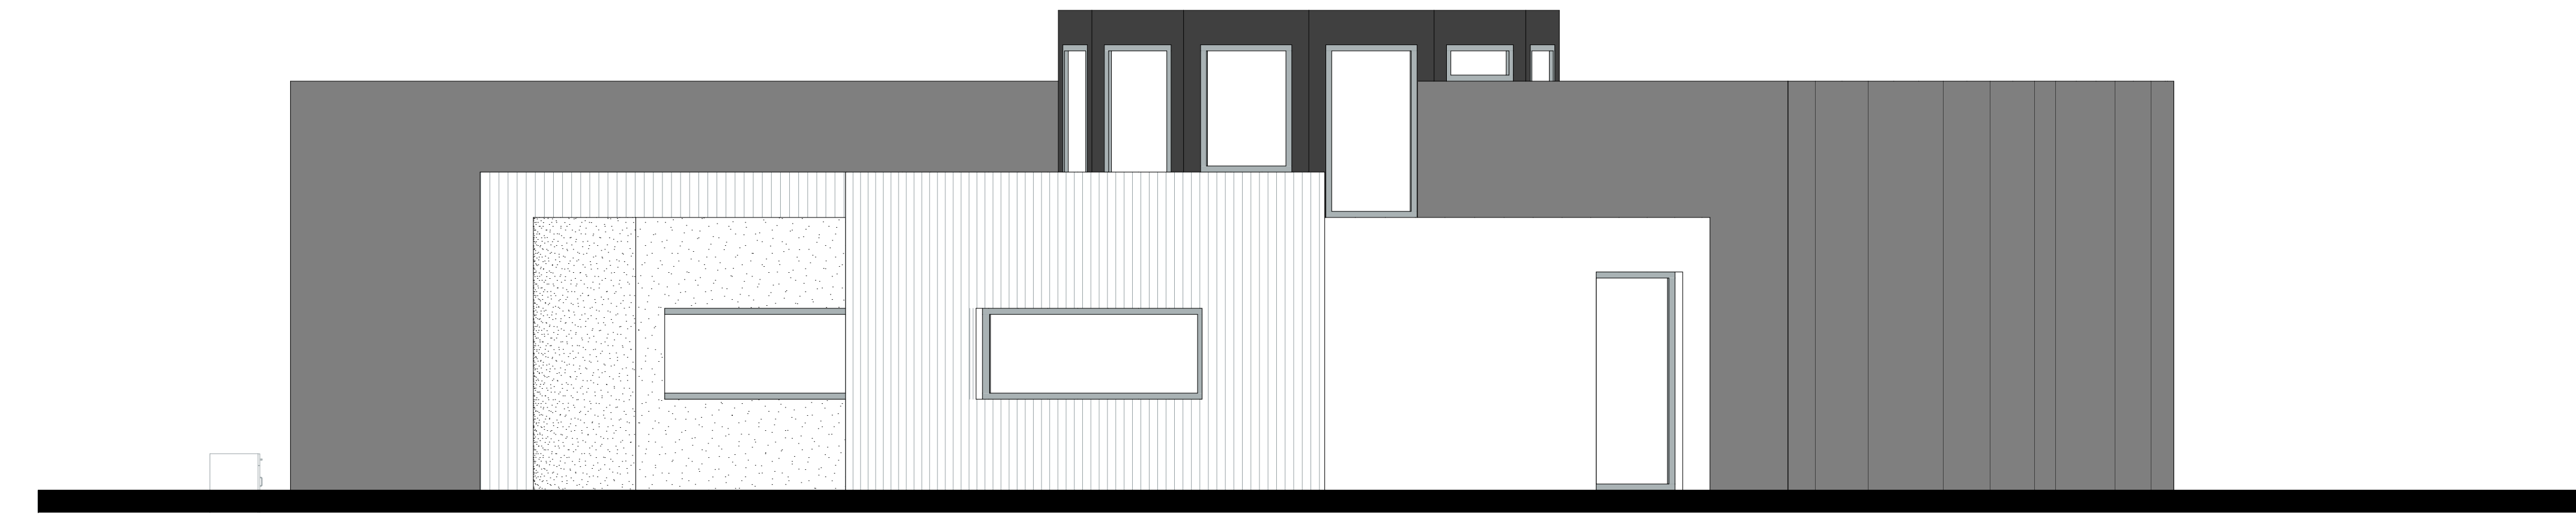


Voorgevel




Linkergevel;

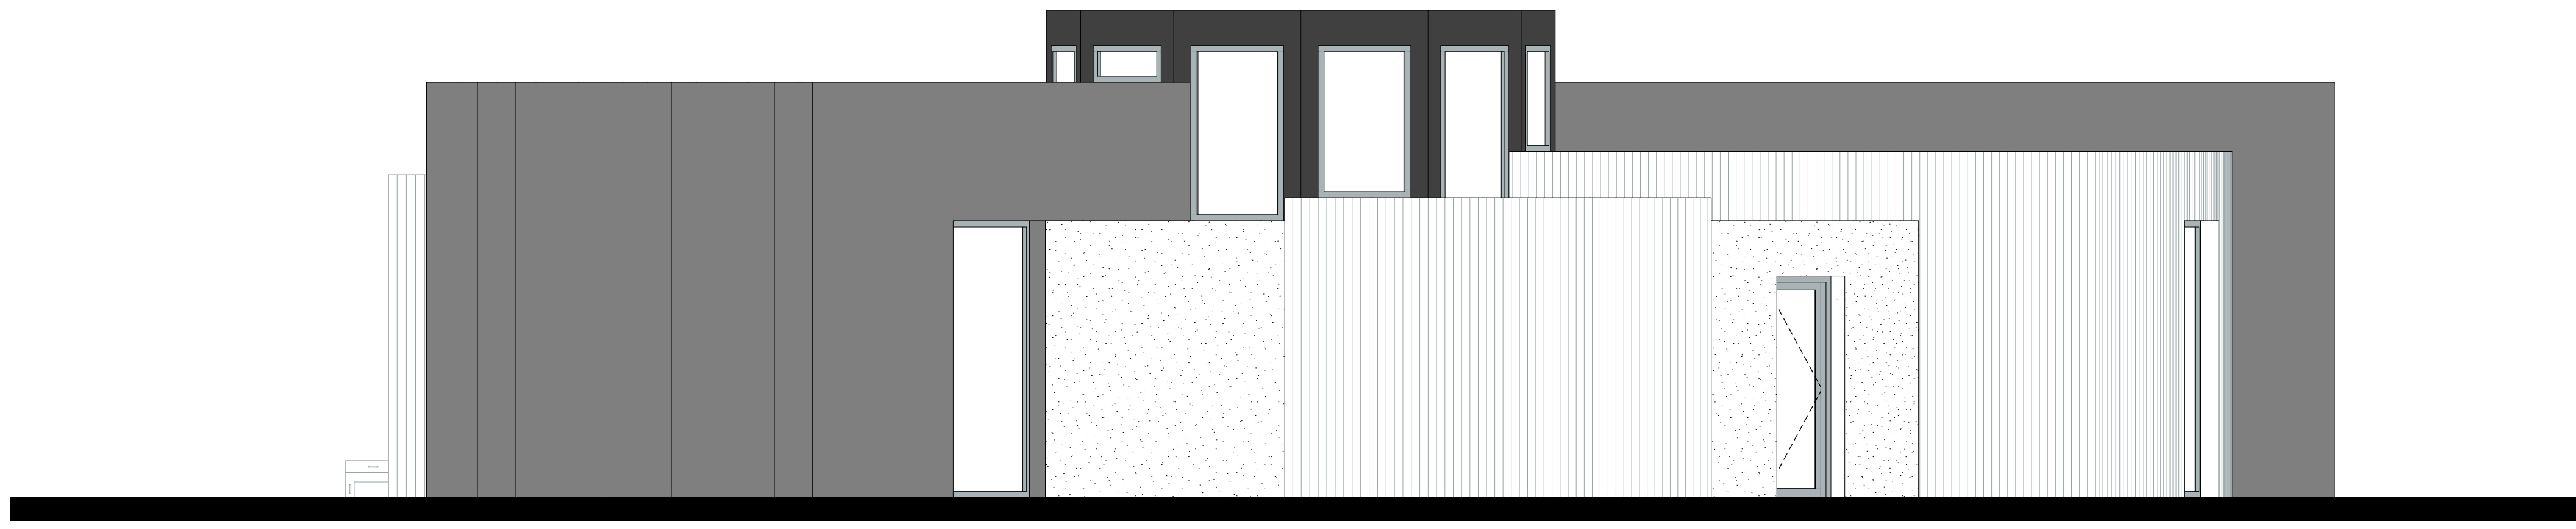


Achtergevel

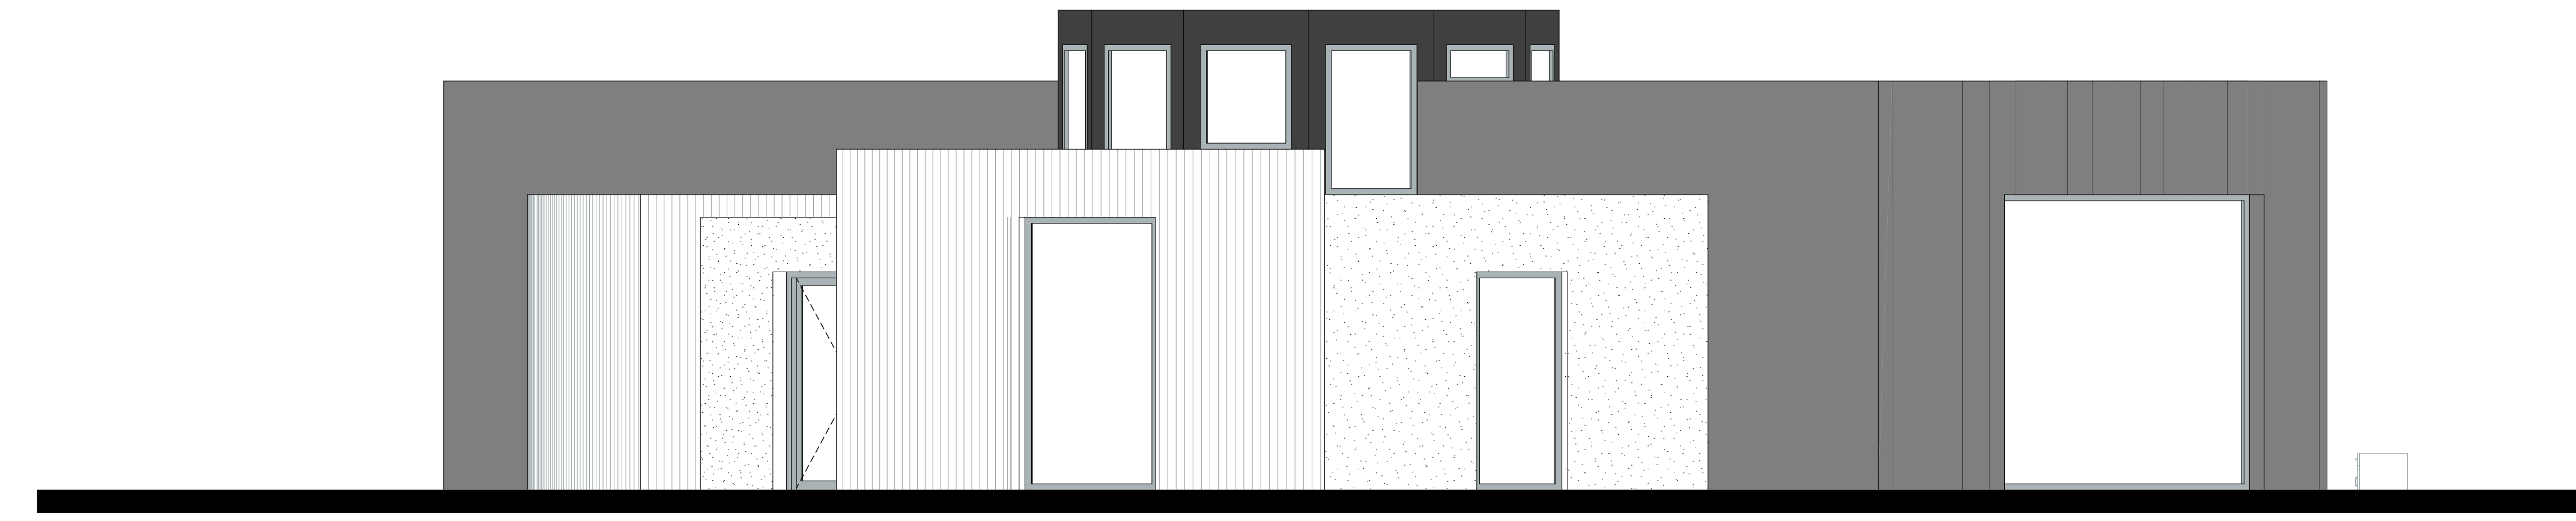


Rechtergevel

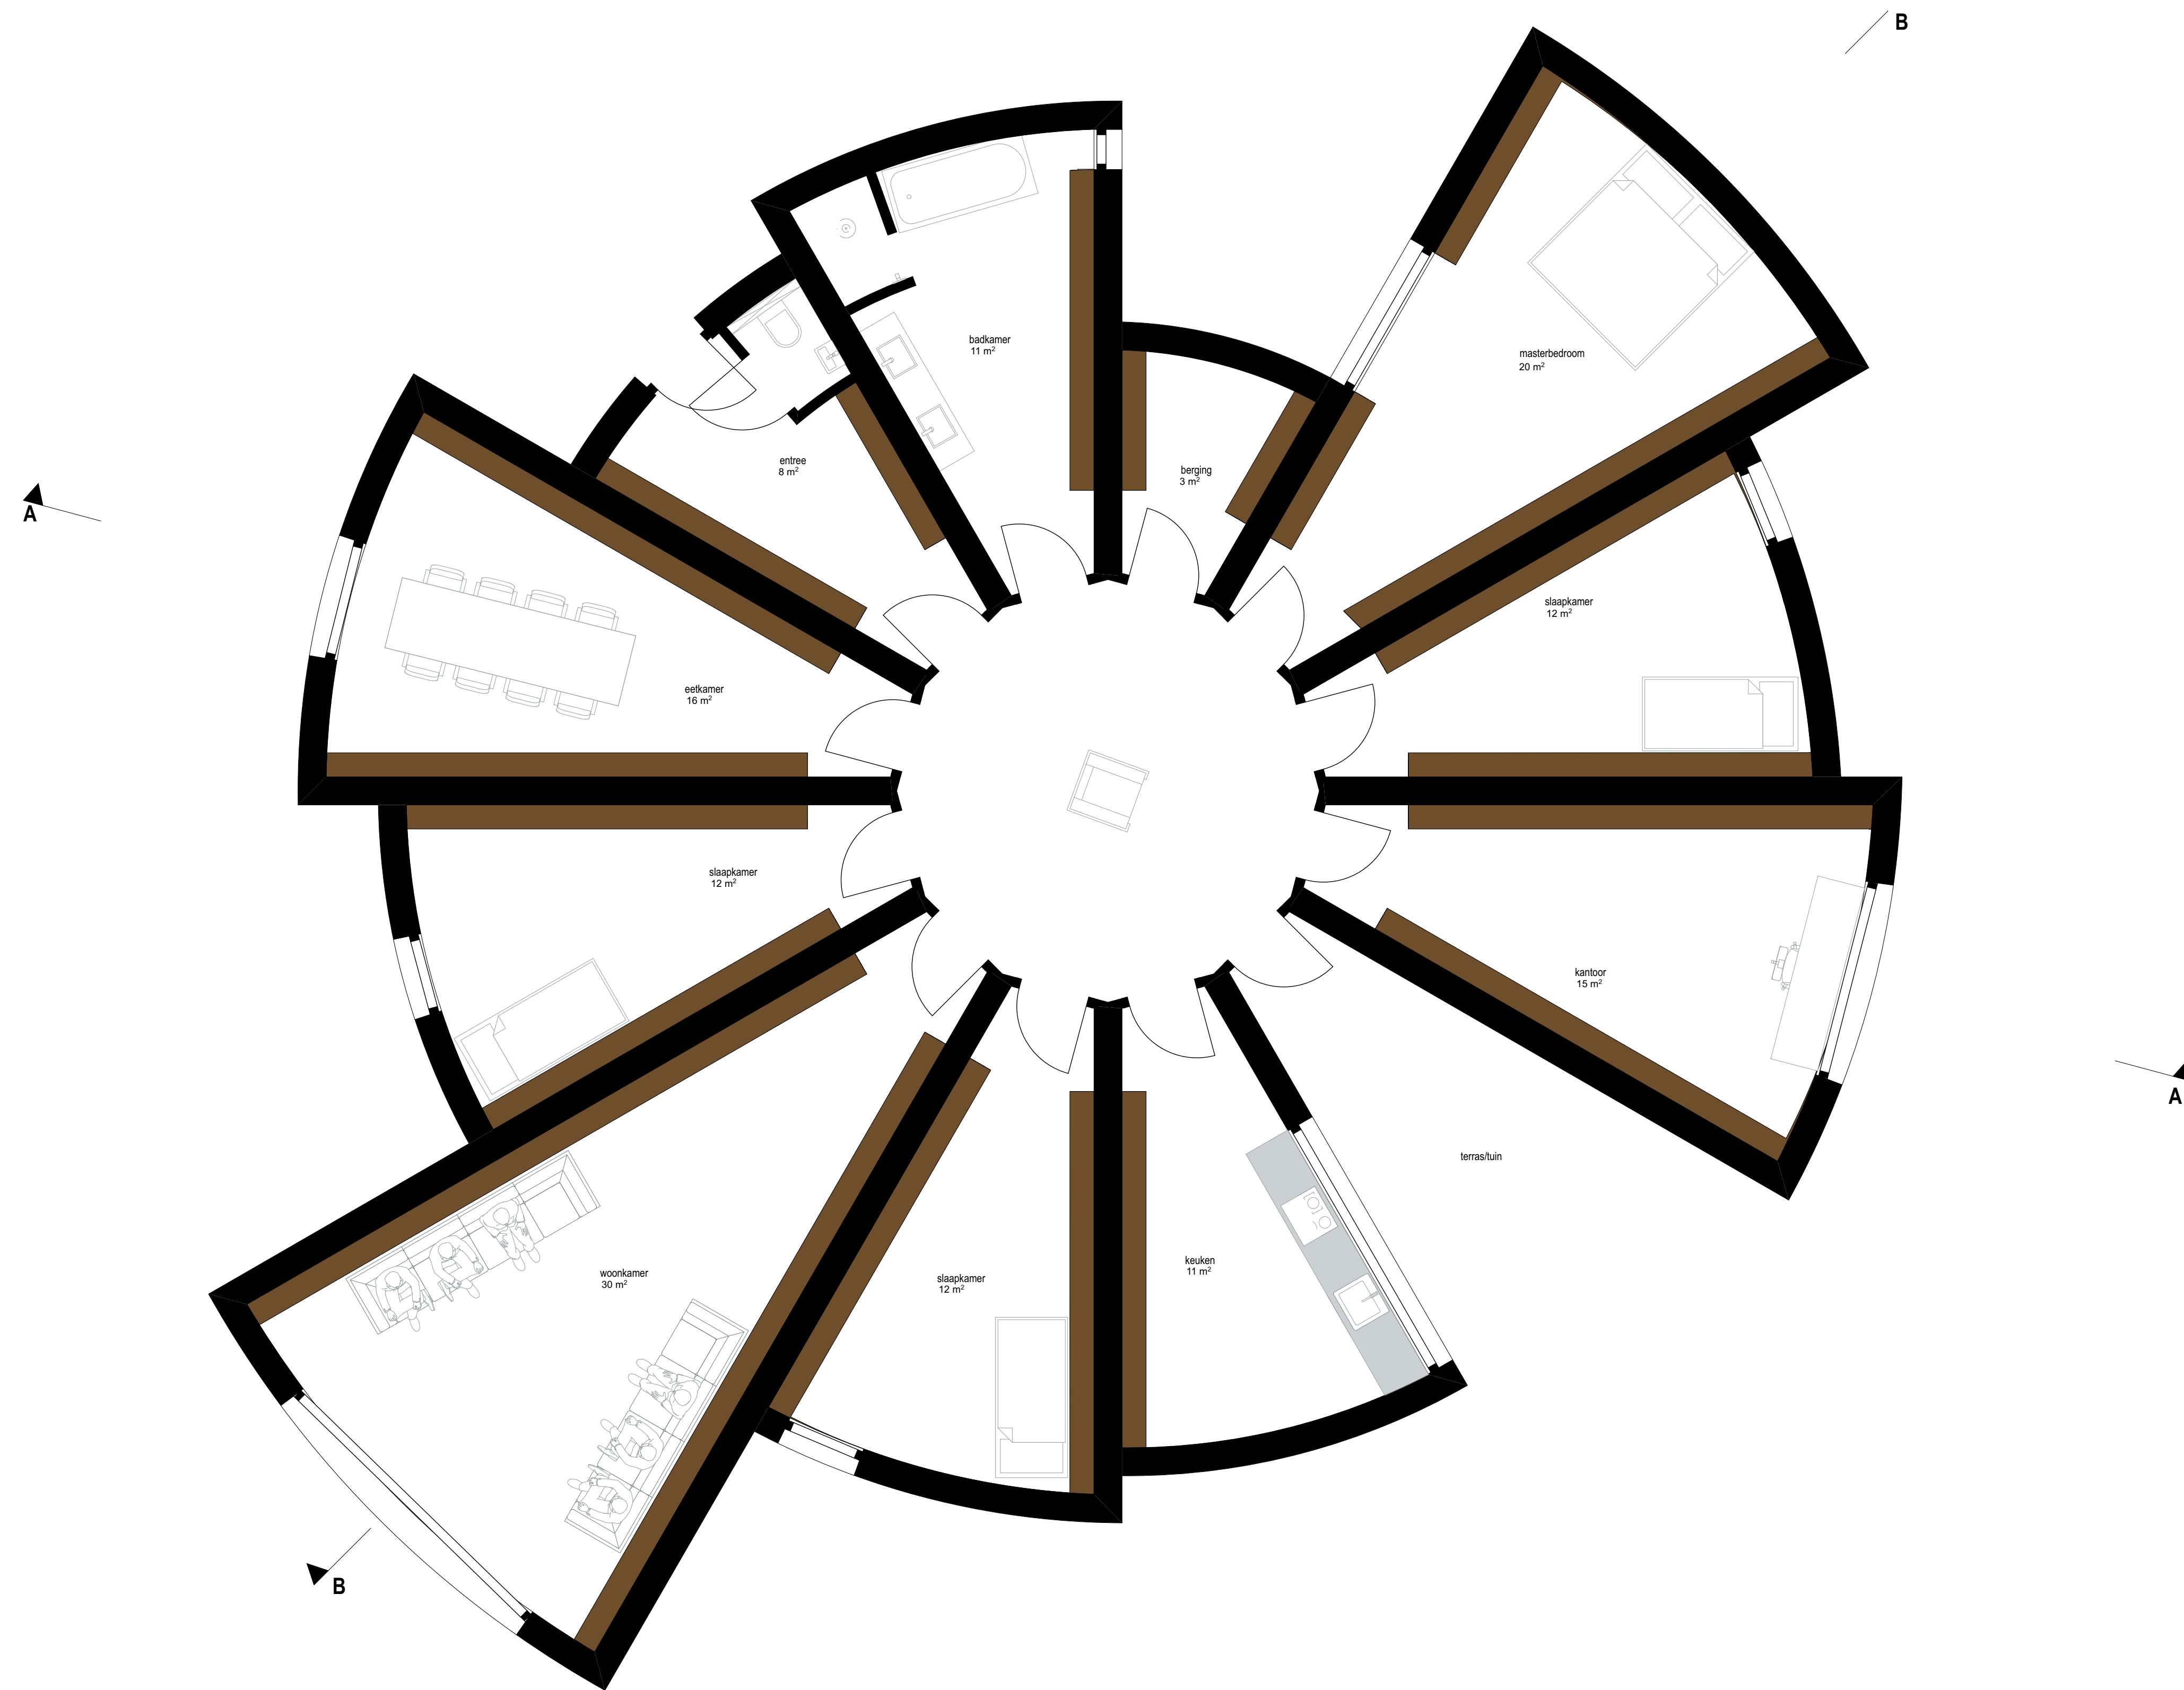


Begane grond

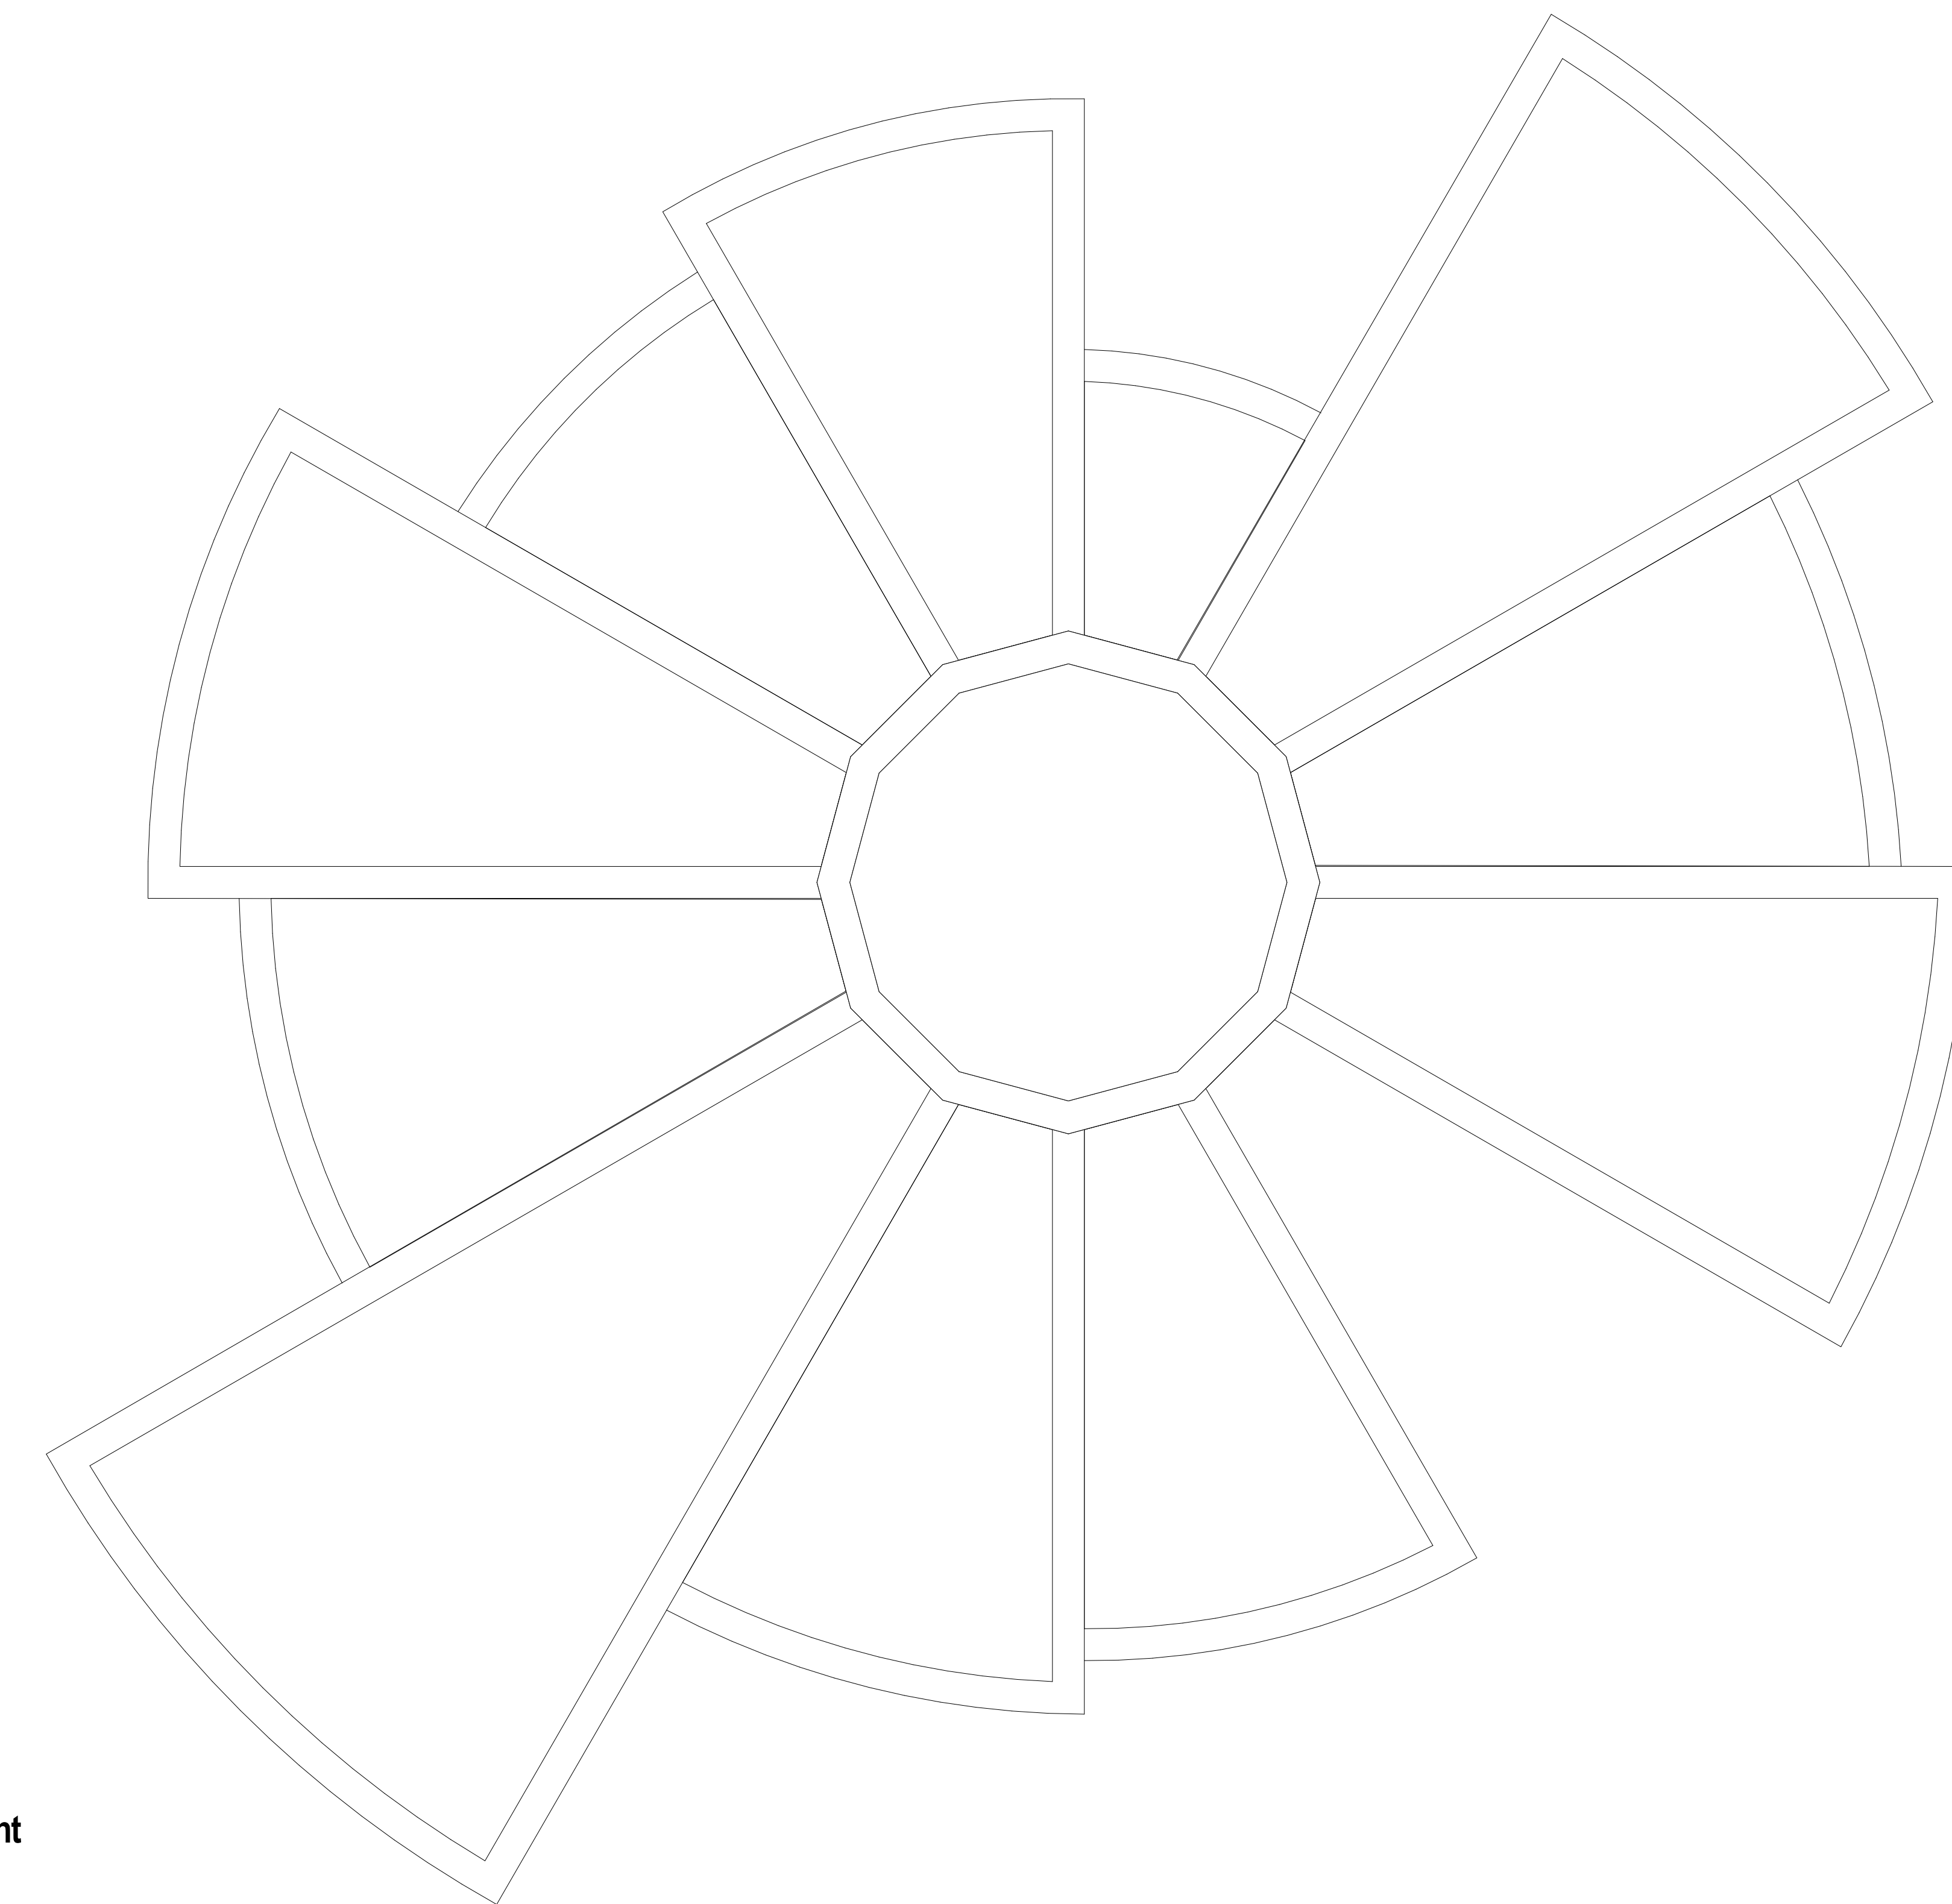


Dak aanzicht

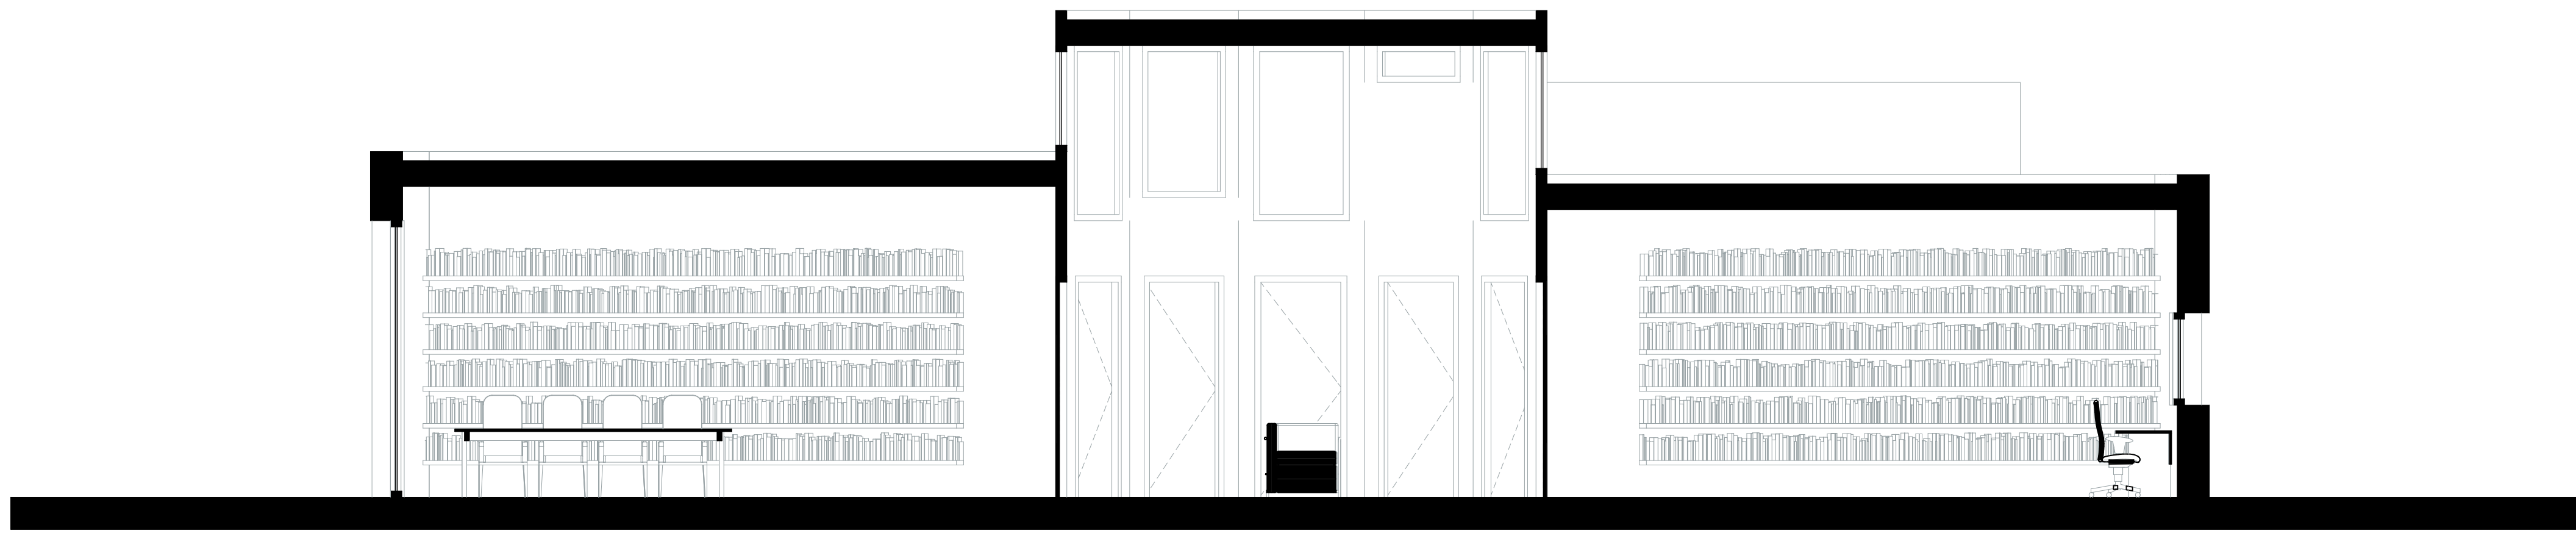

Doorsnede A-A

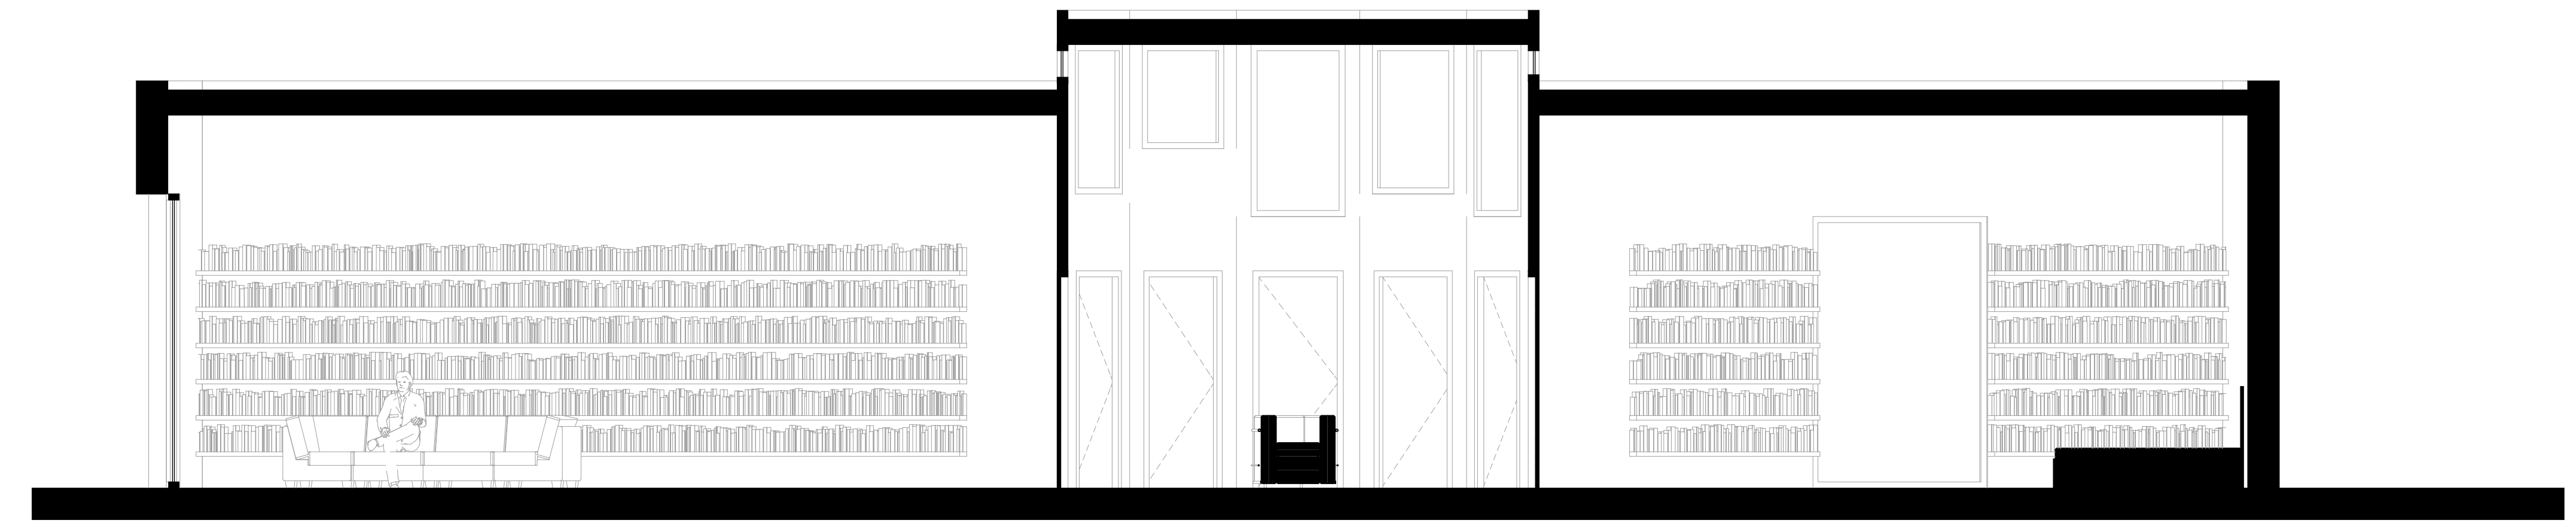

Doorsnede B-B

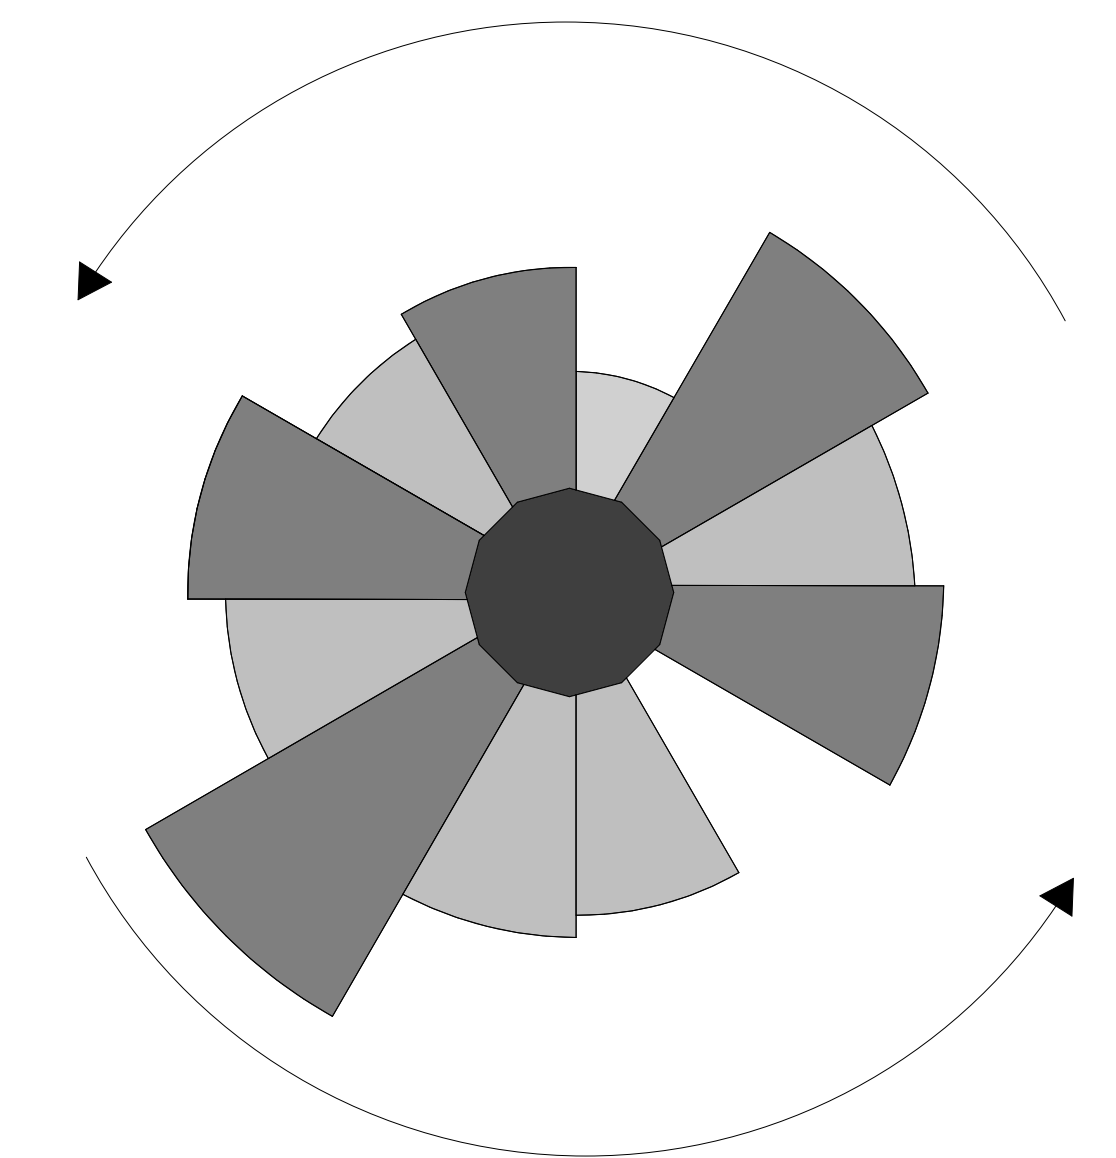

Situatie 1:200

Elementair Ontwerpen: INTERSTELLAR

Het ontwerp is geïnspireerd op de film: Interstellar, waar plaats en tijd een andere dimensie kent.

4e opgave: In het huis is plek voor 250 strekkende meter boeken, die toegankelijk moeten zijn.

Naam: Jeroen Bastiaansen

Datum: 2018-05-18

Schaal 1:50