




volume en entreefaçade

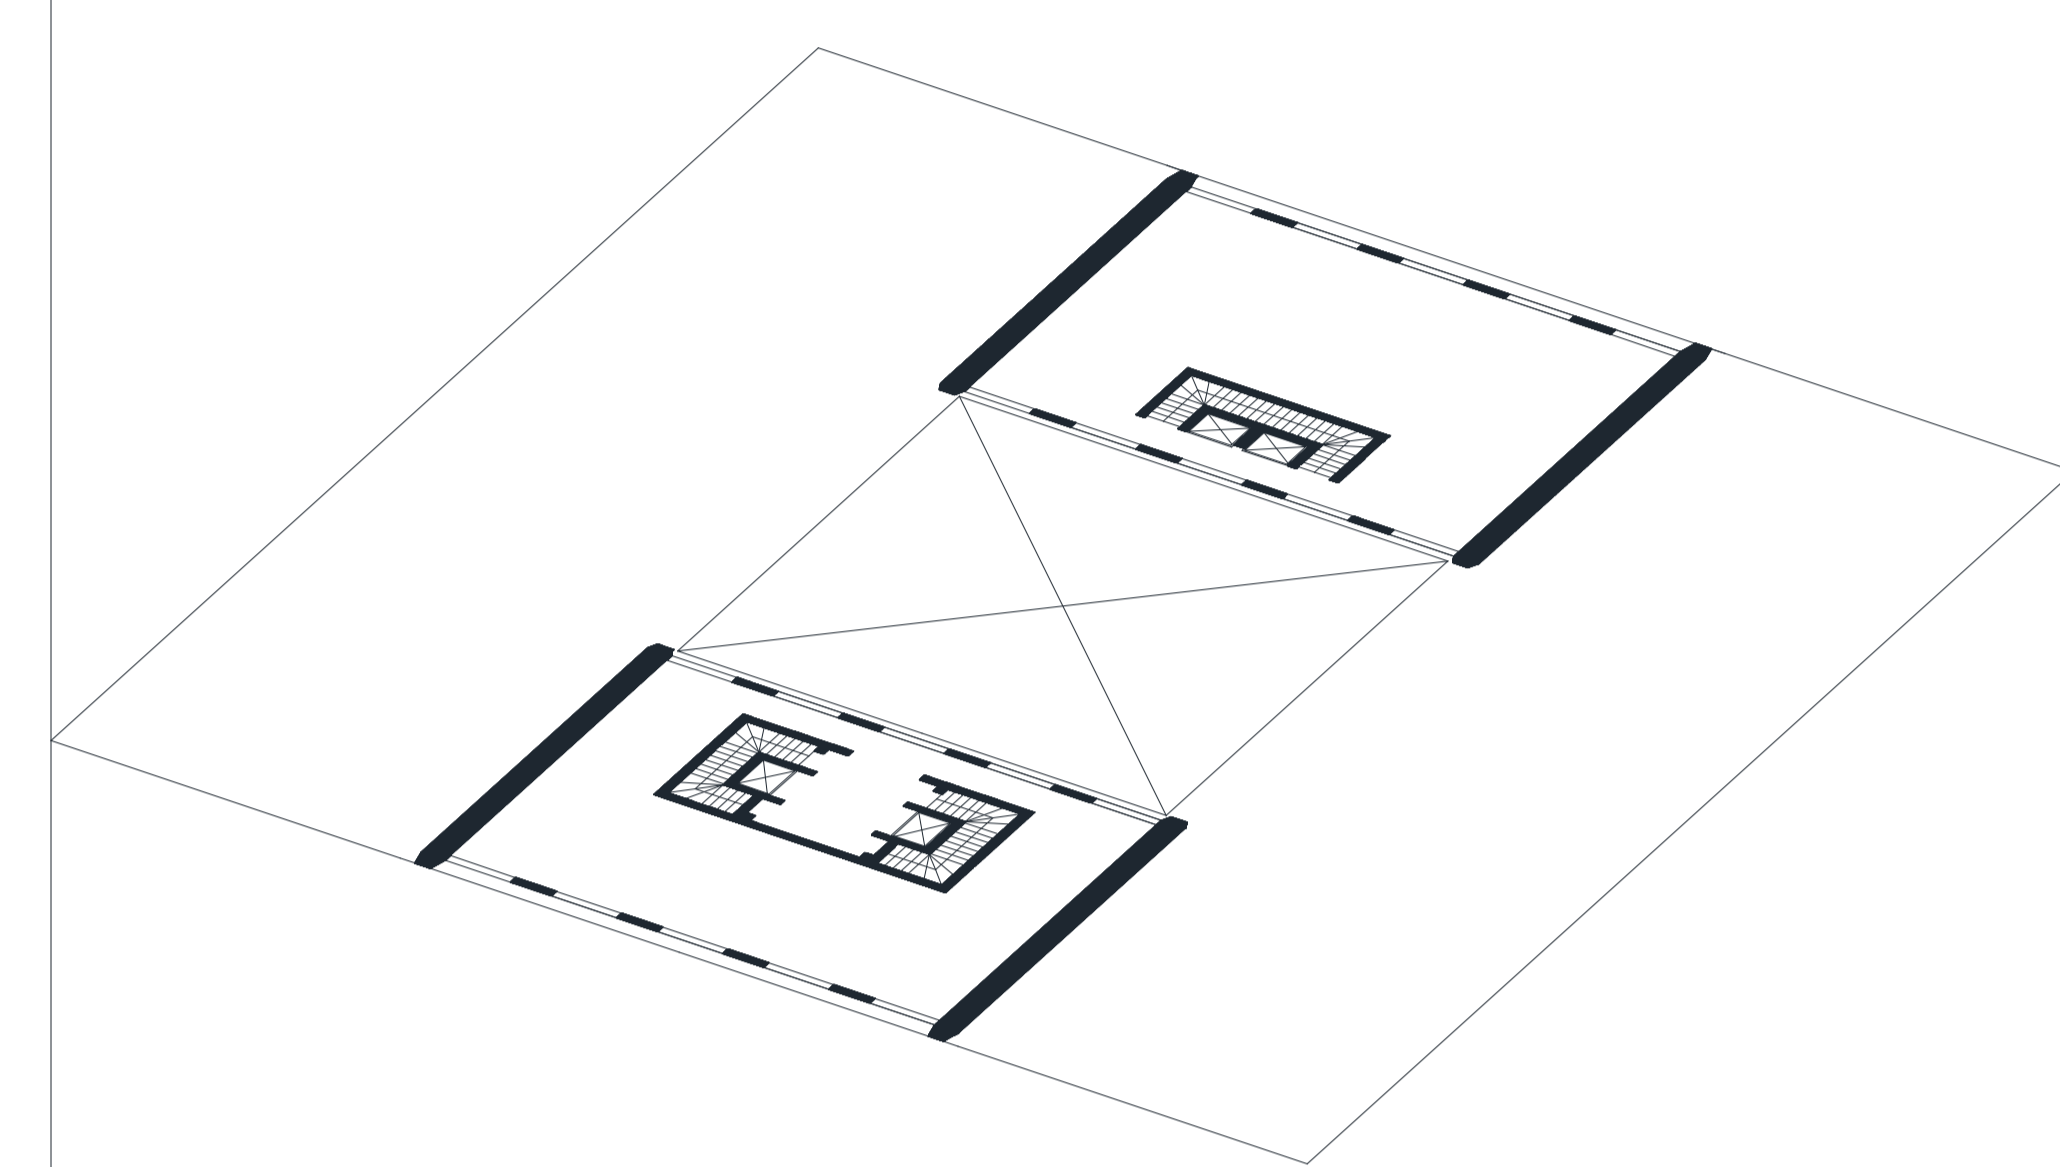


plaattegrond laag 8 - 27

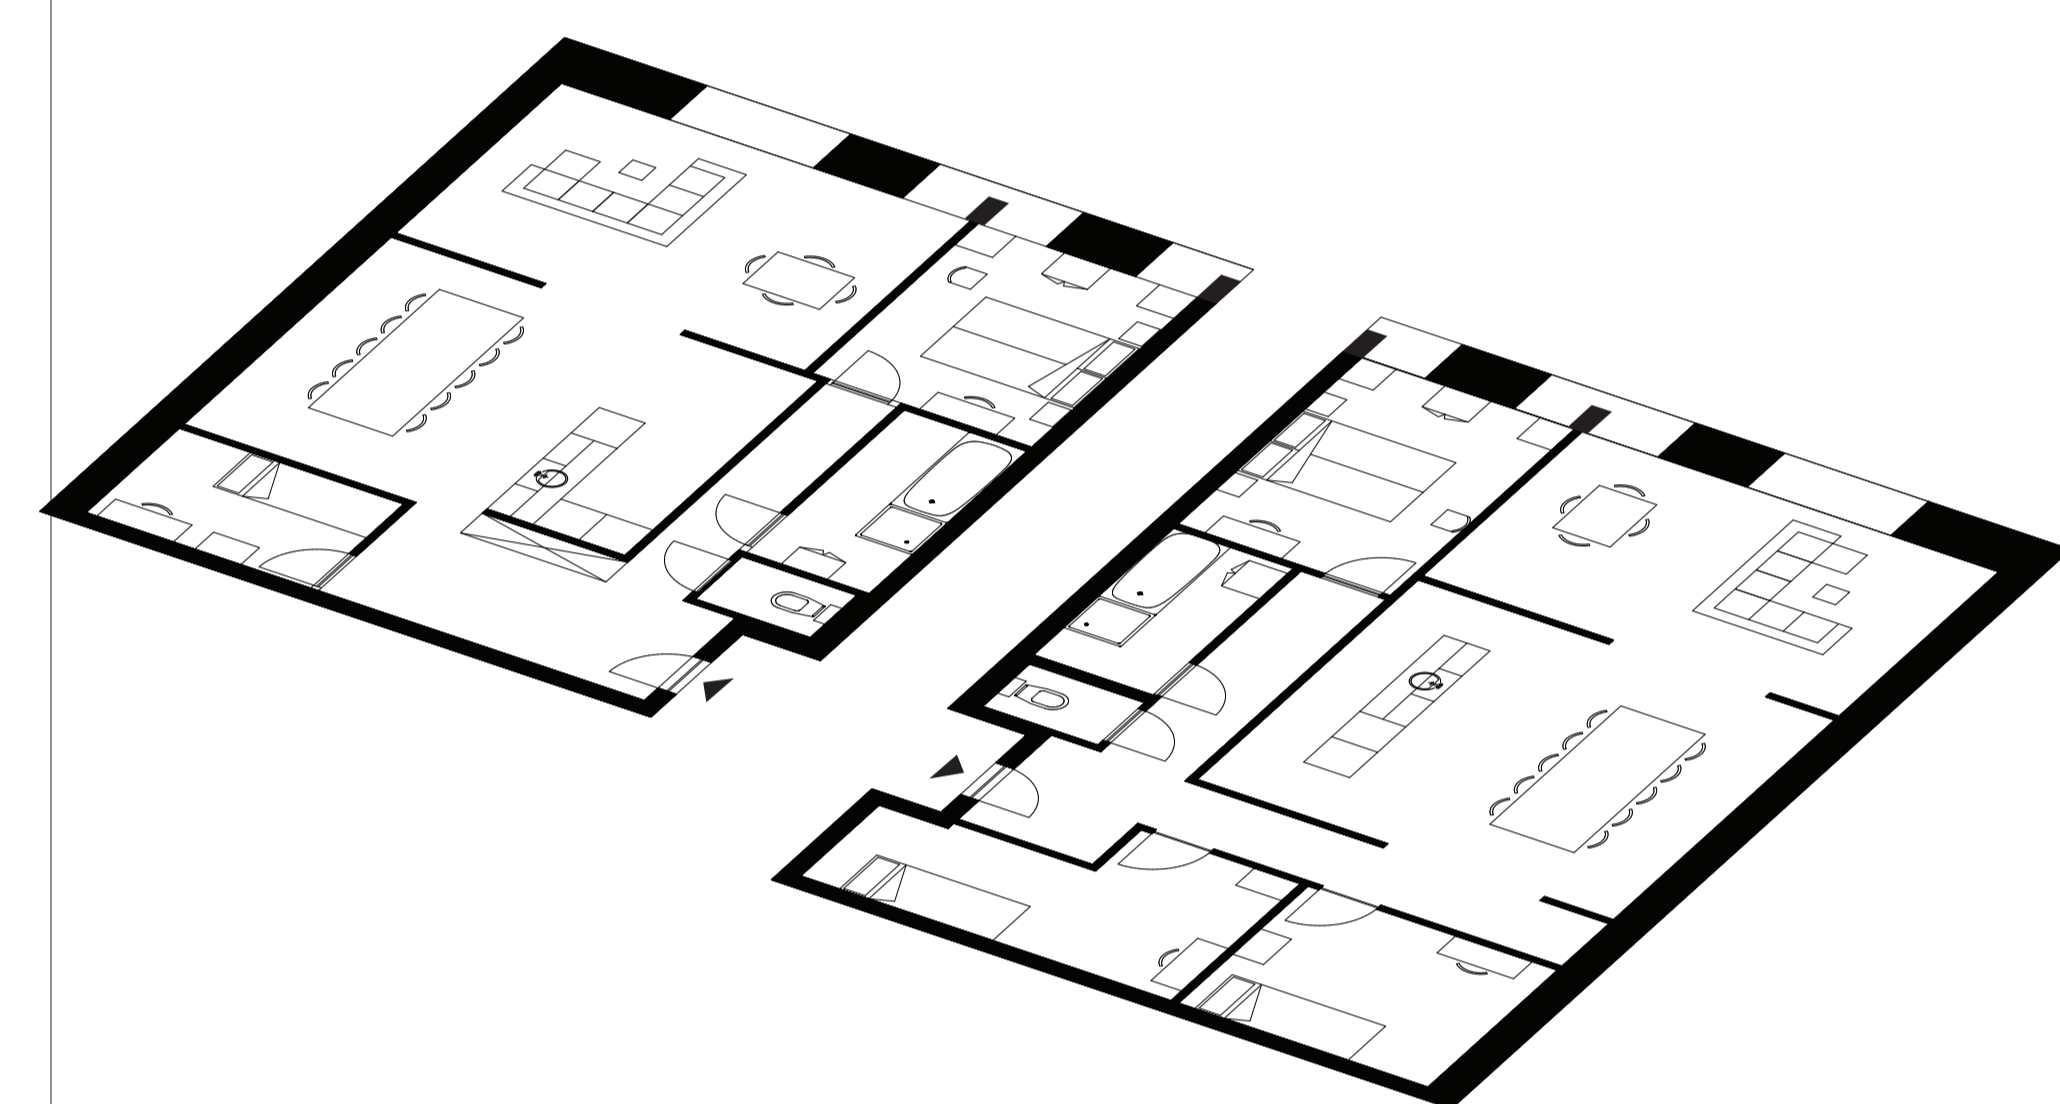


plaattegrond 80 m² app
plaattegrond 100 m² app

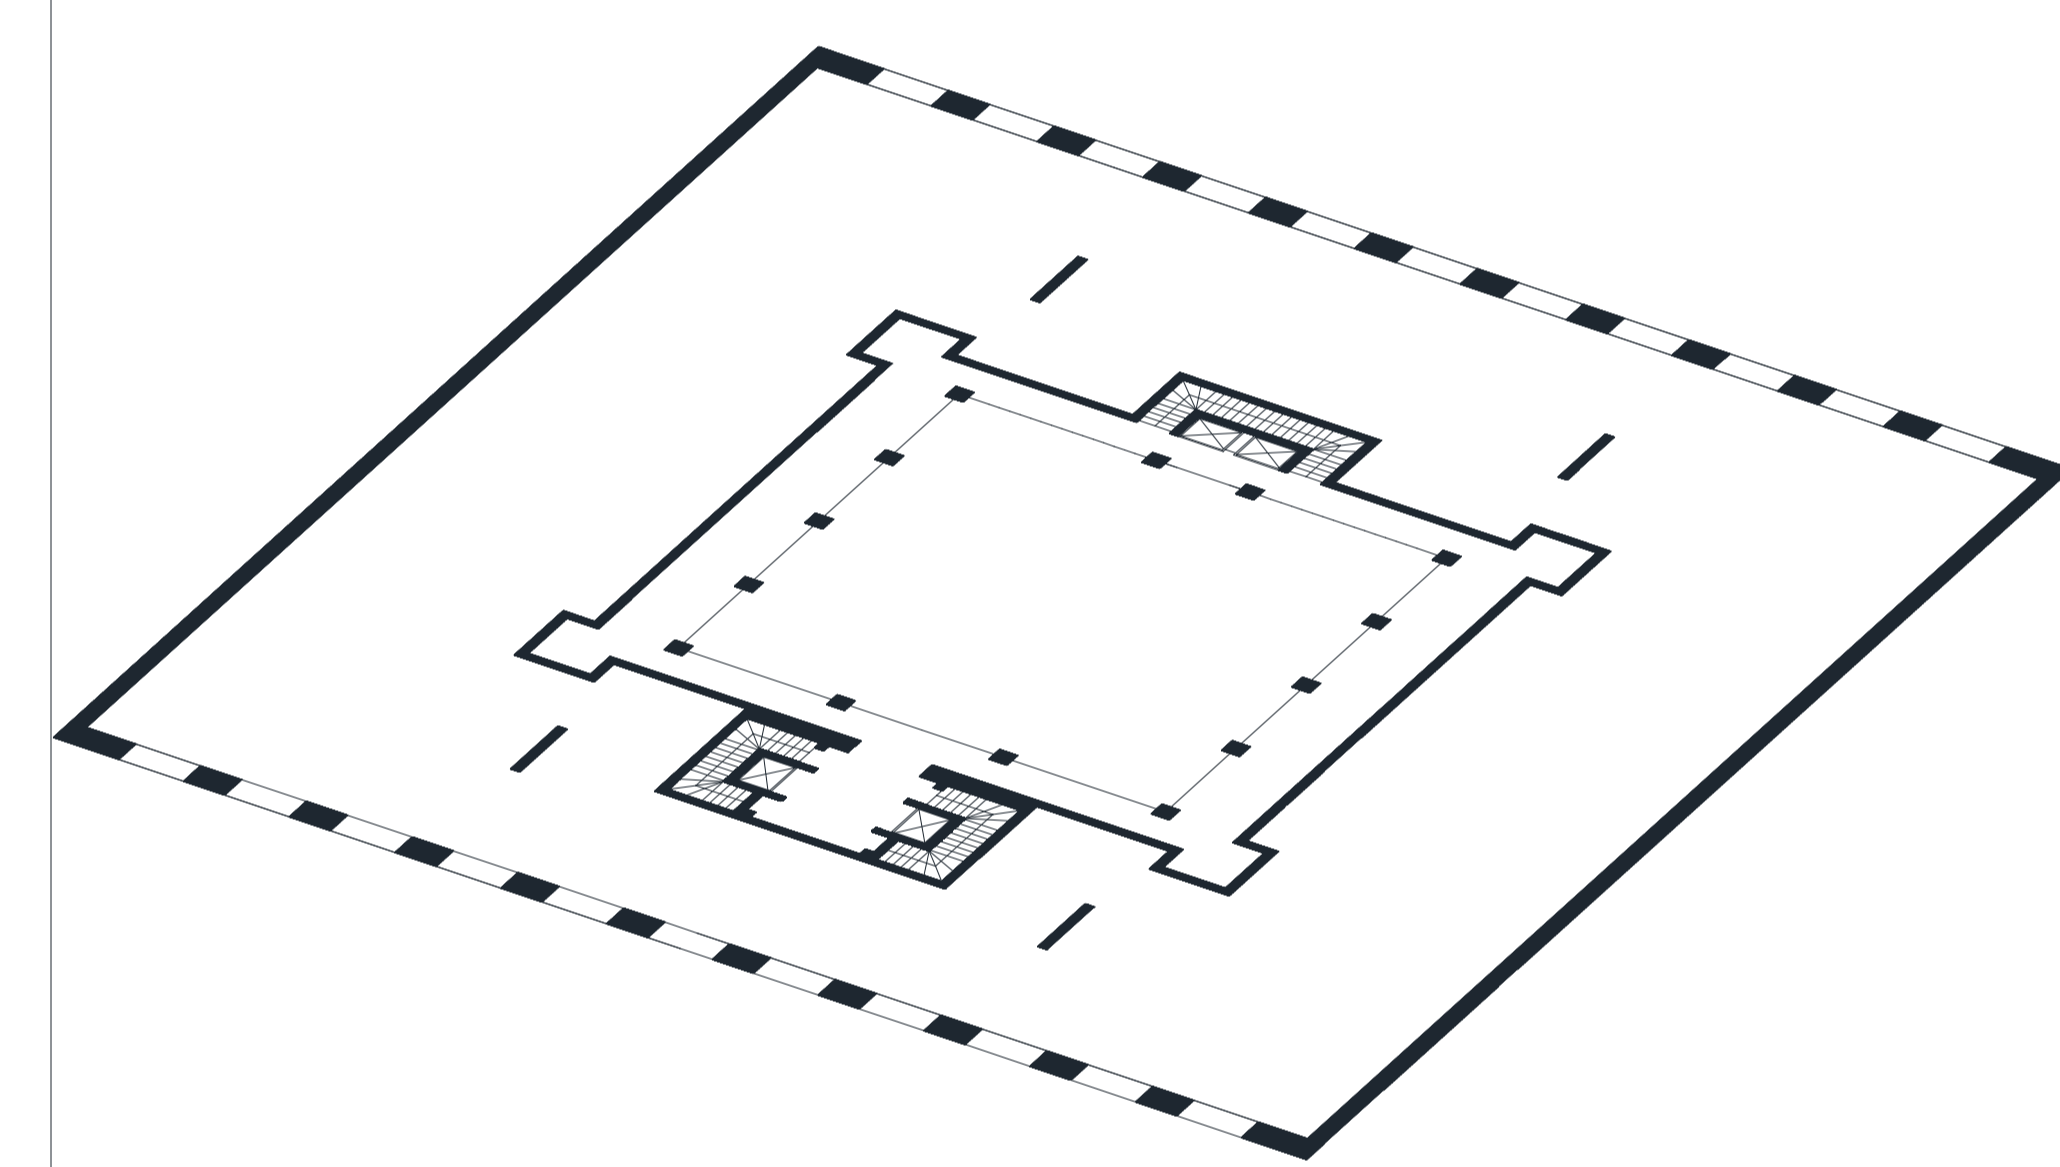

plaattegrond laag 1 - 7

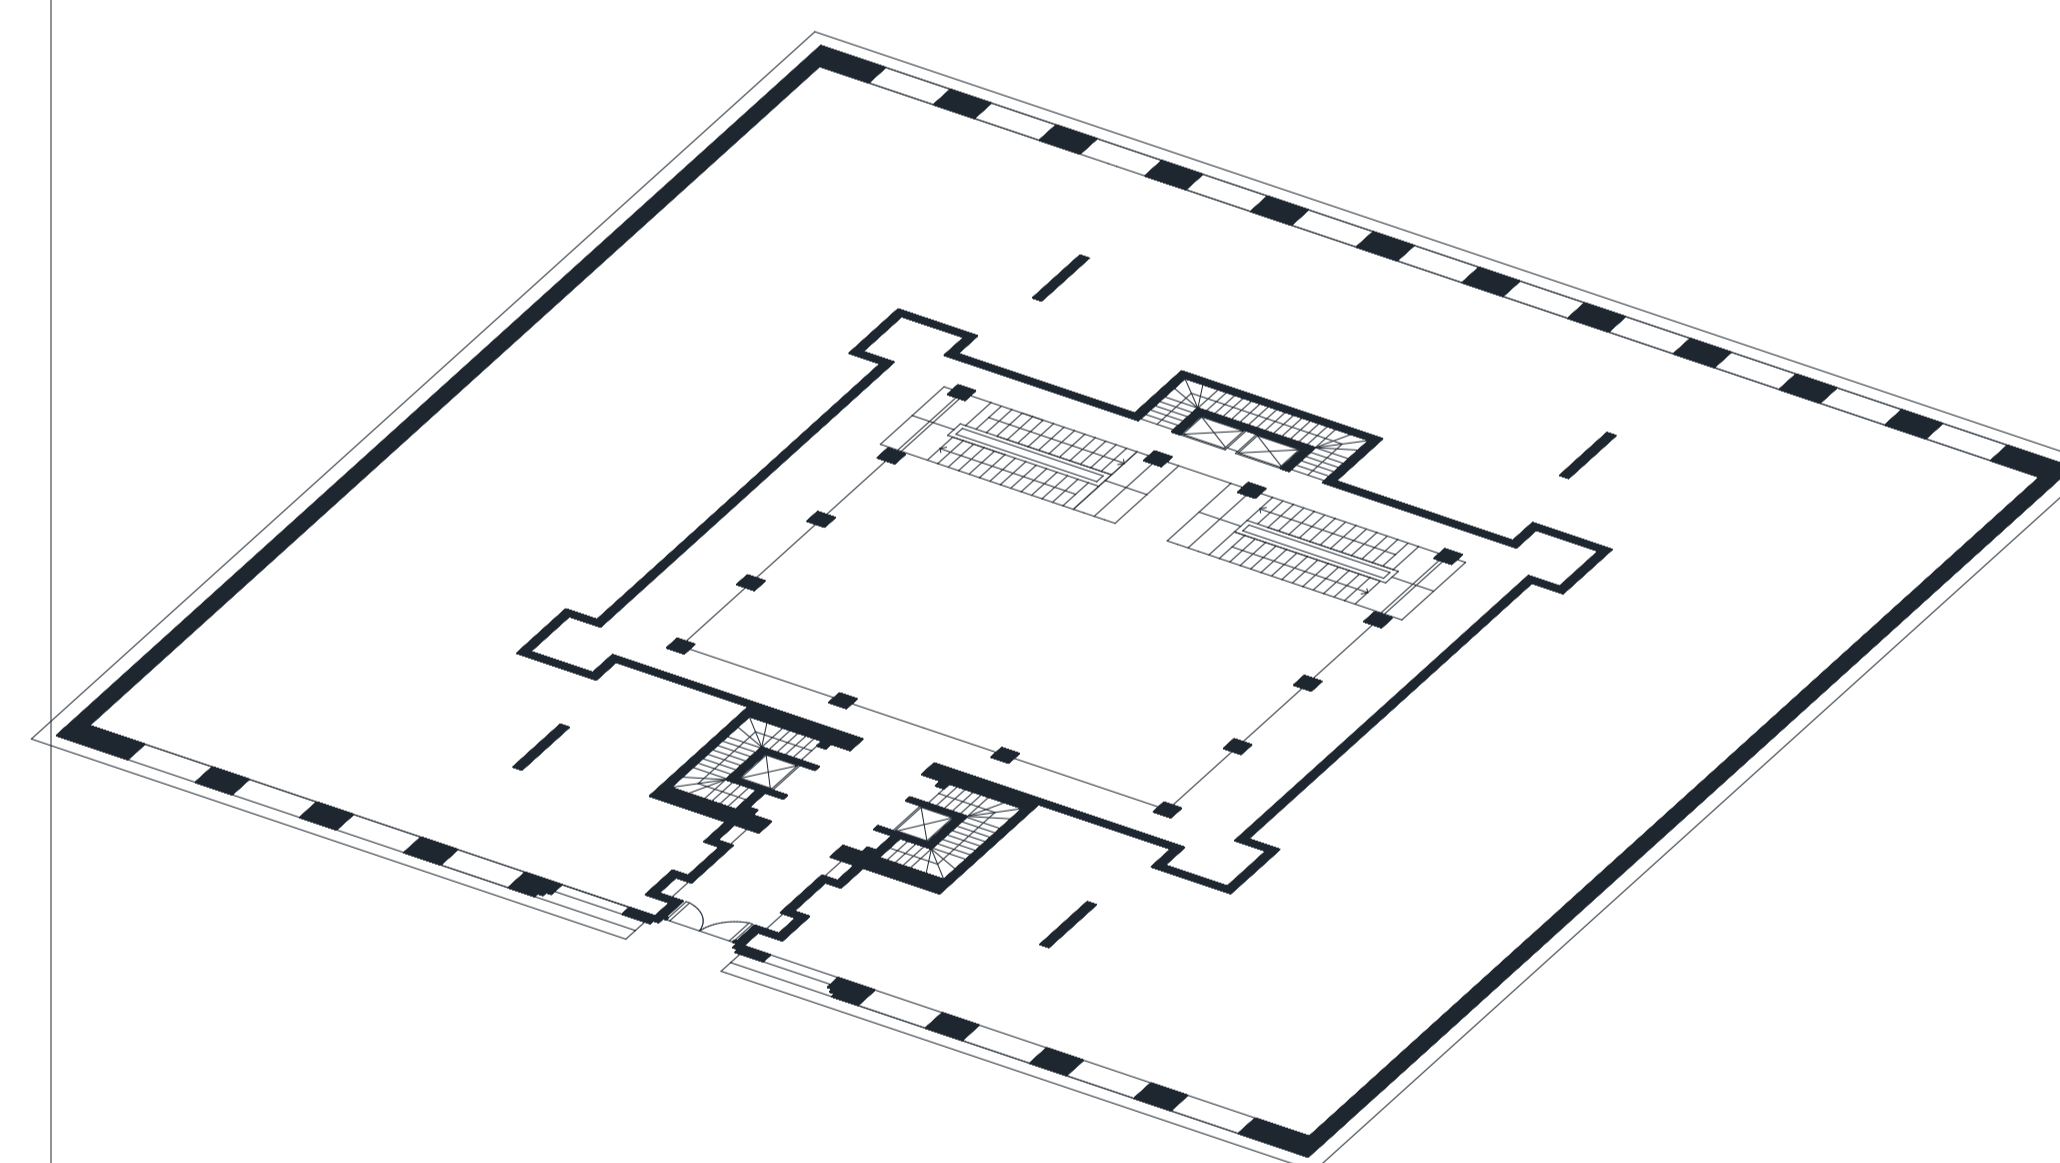

plaattegrond laag 0

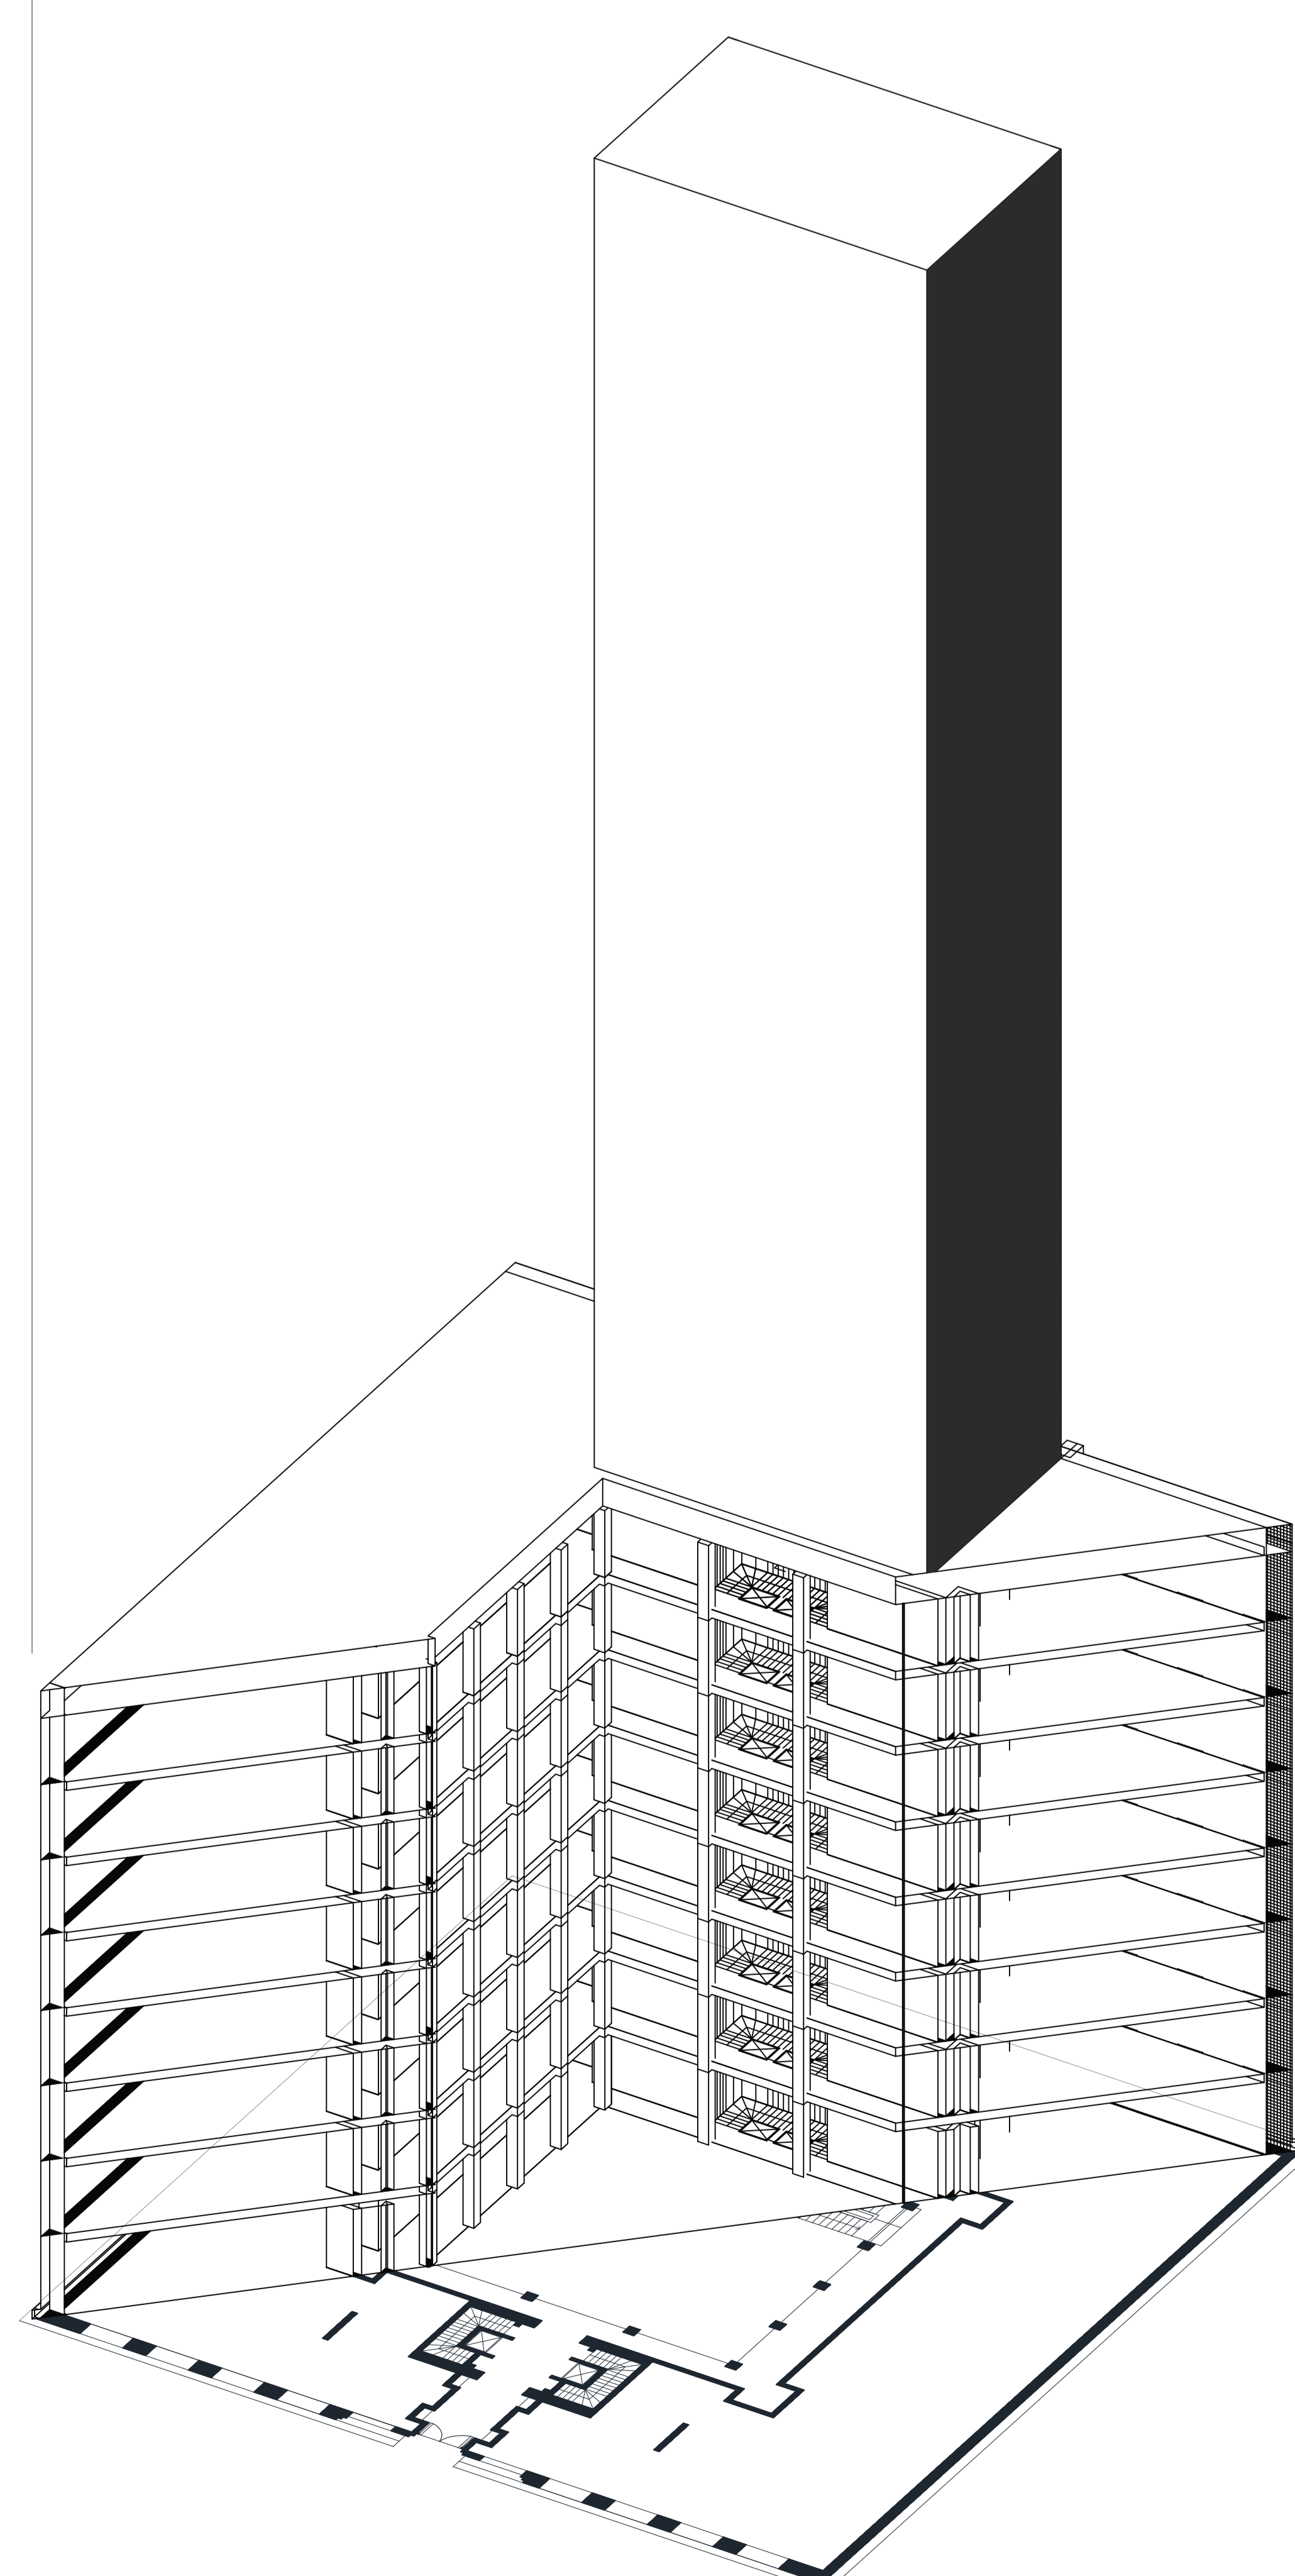

snede

EEN GEDENKNAALD VOOR FLORENCE
ALS HERINNERING AAN EEN OUDE BOUWTRADITIE

Karel van Zanten, Tektoniek juni 2018

AN MONUMENTAL OBELISK FOR FLORENCE
AS A REMEMBRANCE OF AN OLD BUILDING TRADITION

