



10 x 10 x 10

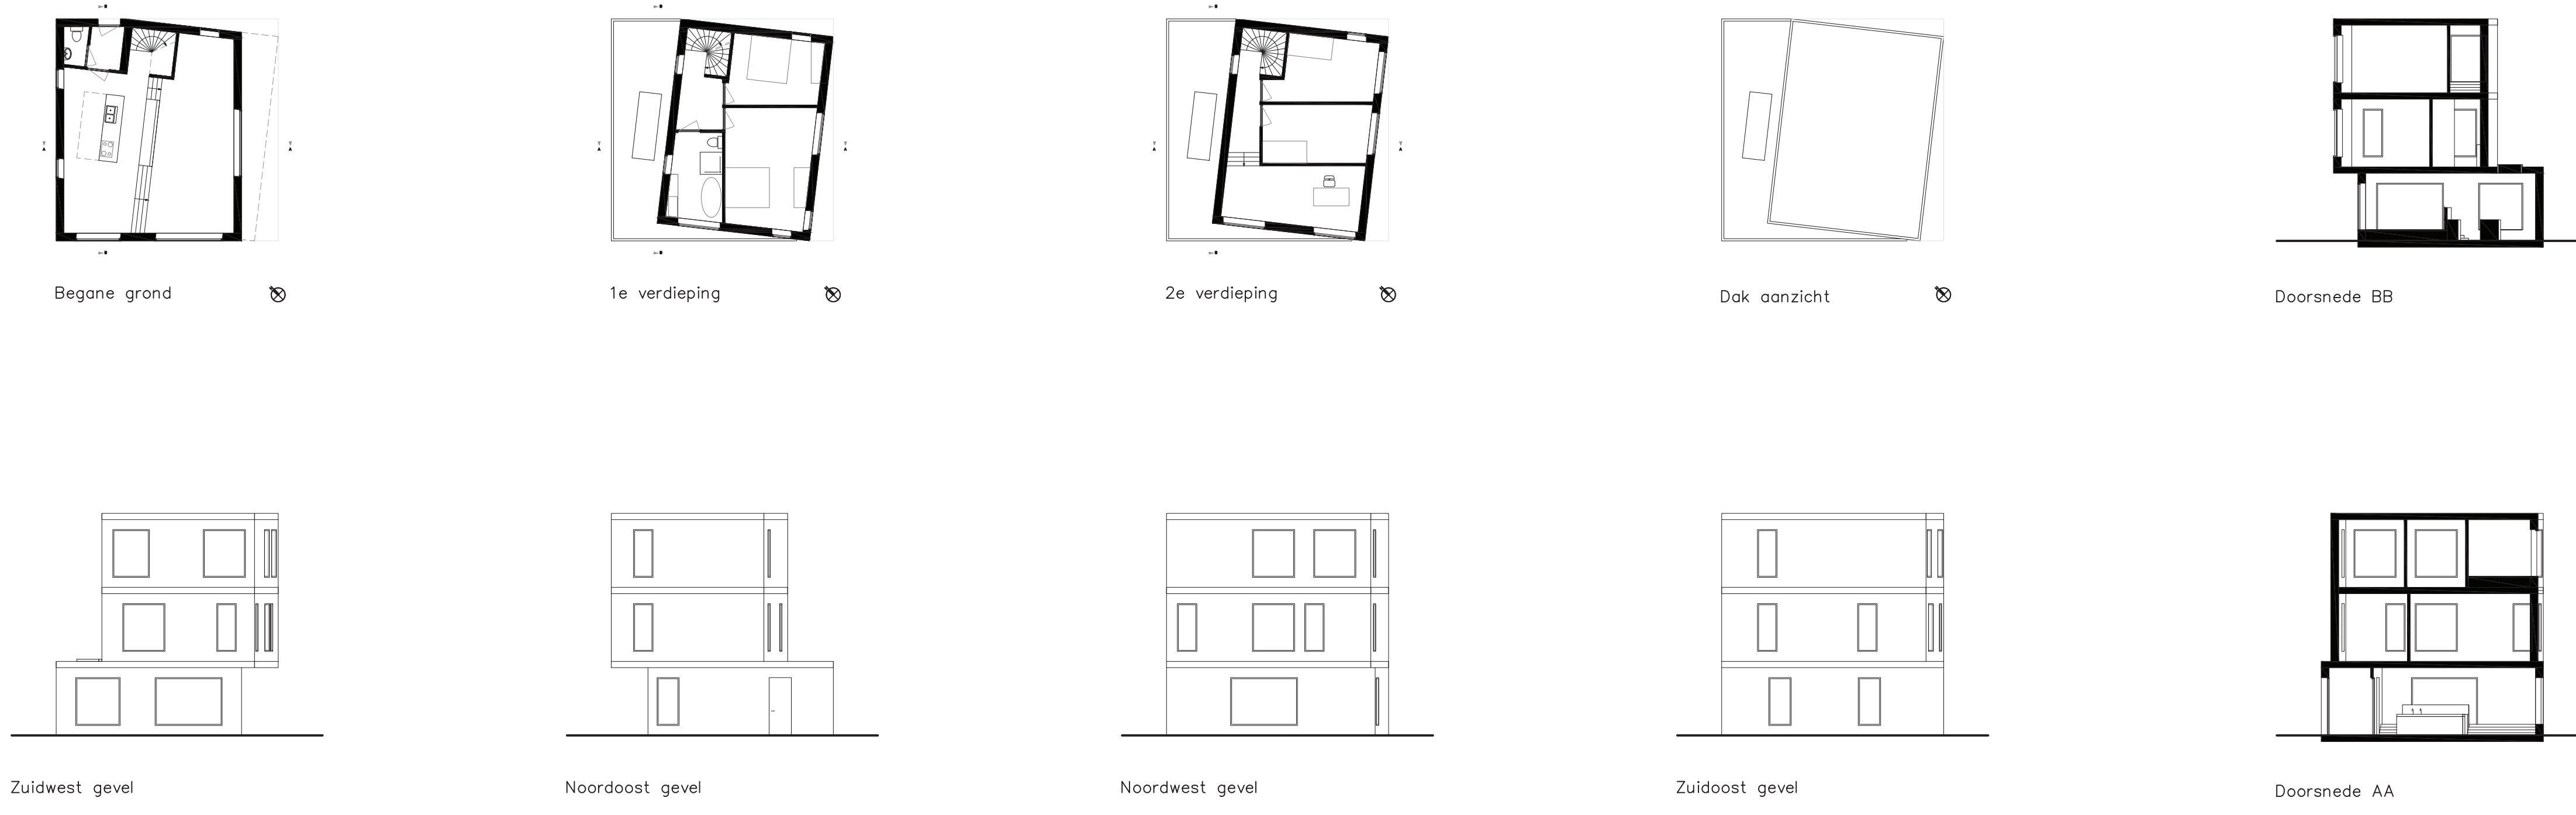


DIRK GONZÁLEZ

ELEMENTAIR
ONTWERPEN


Geen ramen

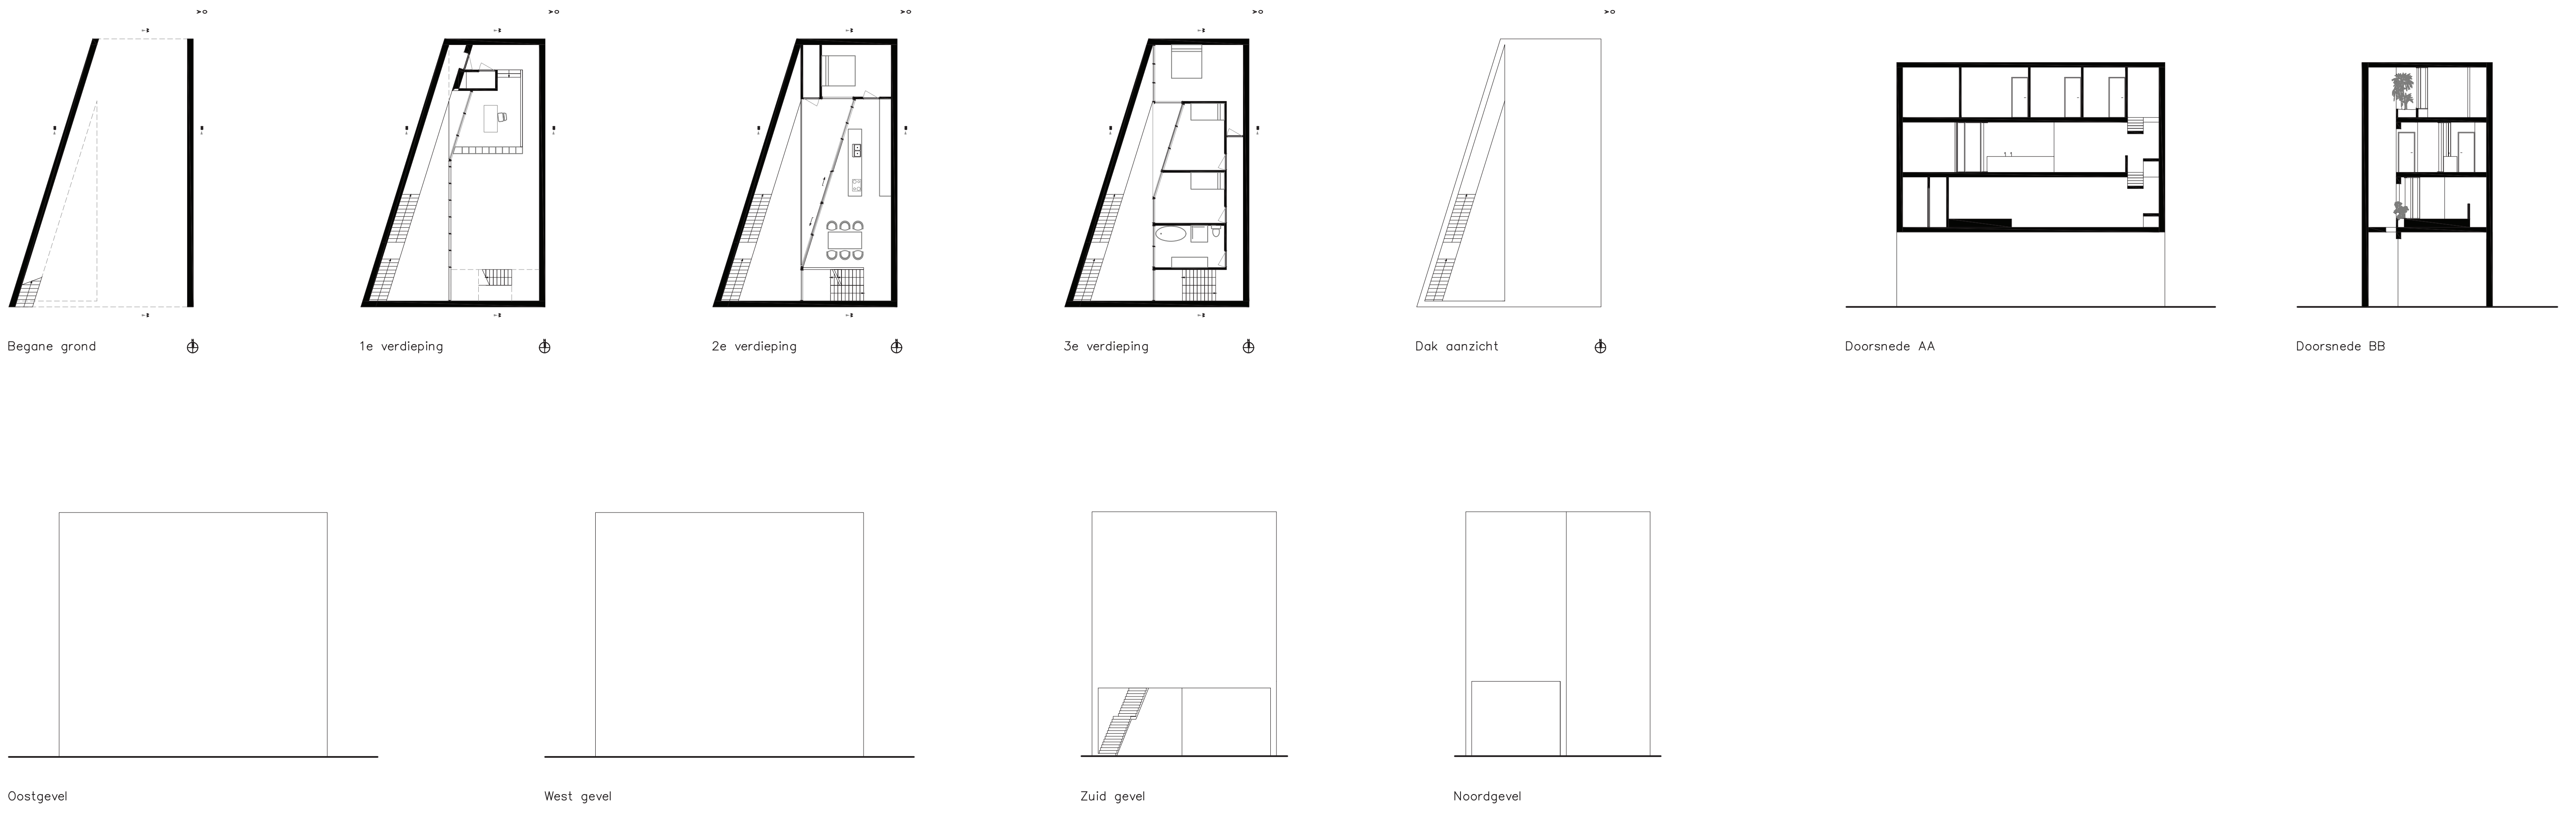


Zwembad

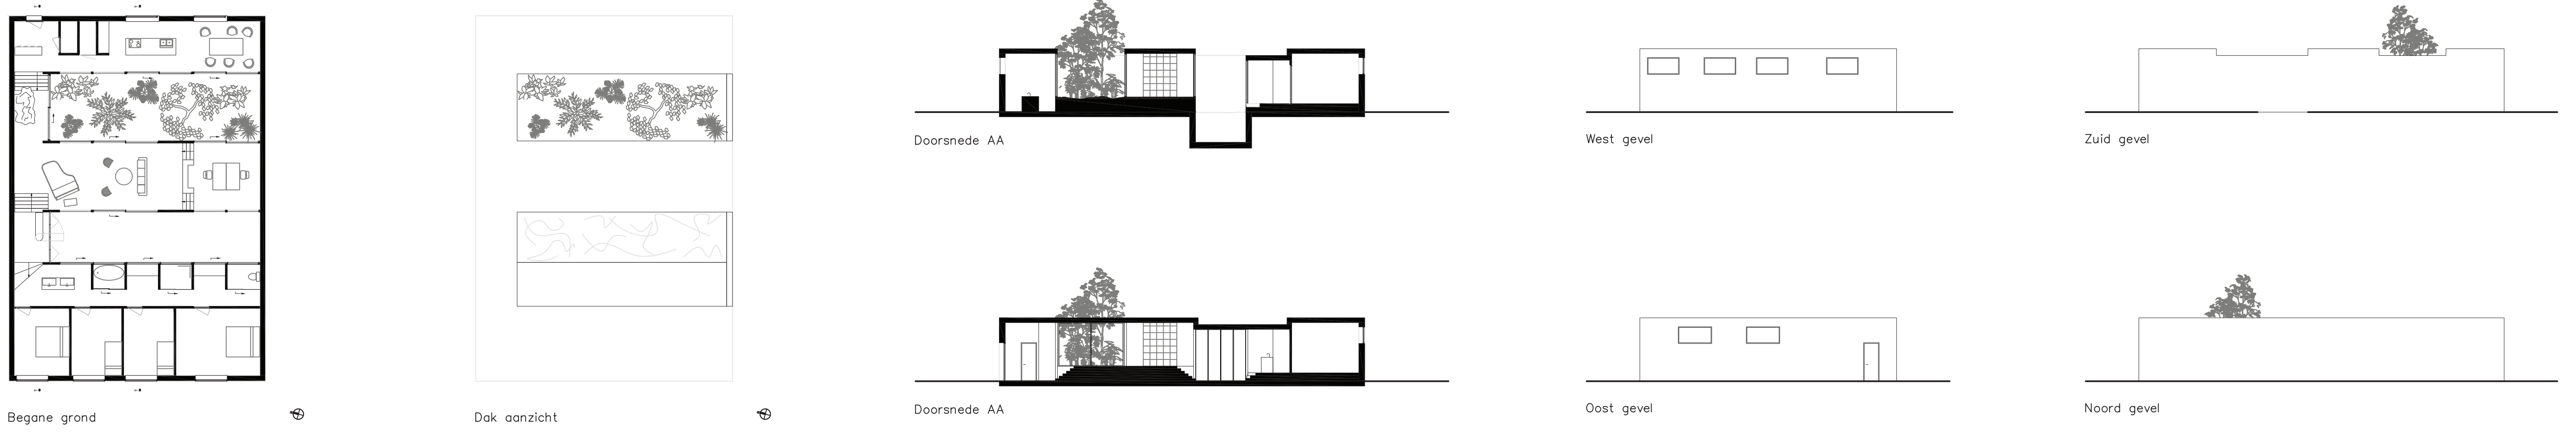


250 m boekenkast

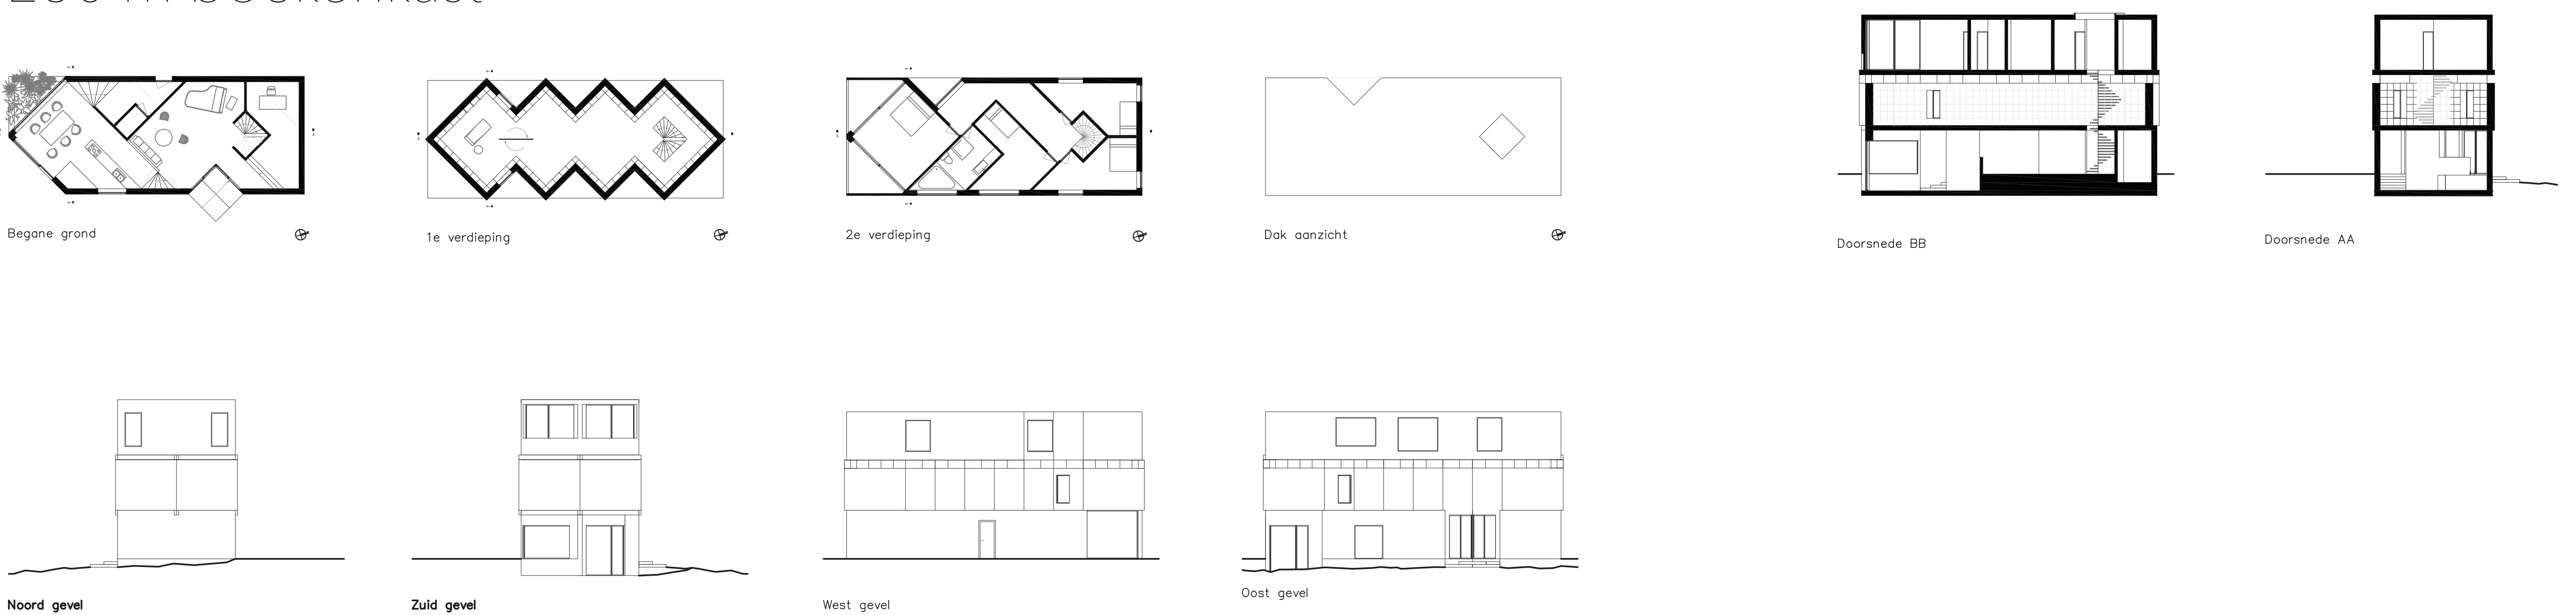

Zonder gangen

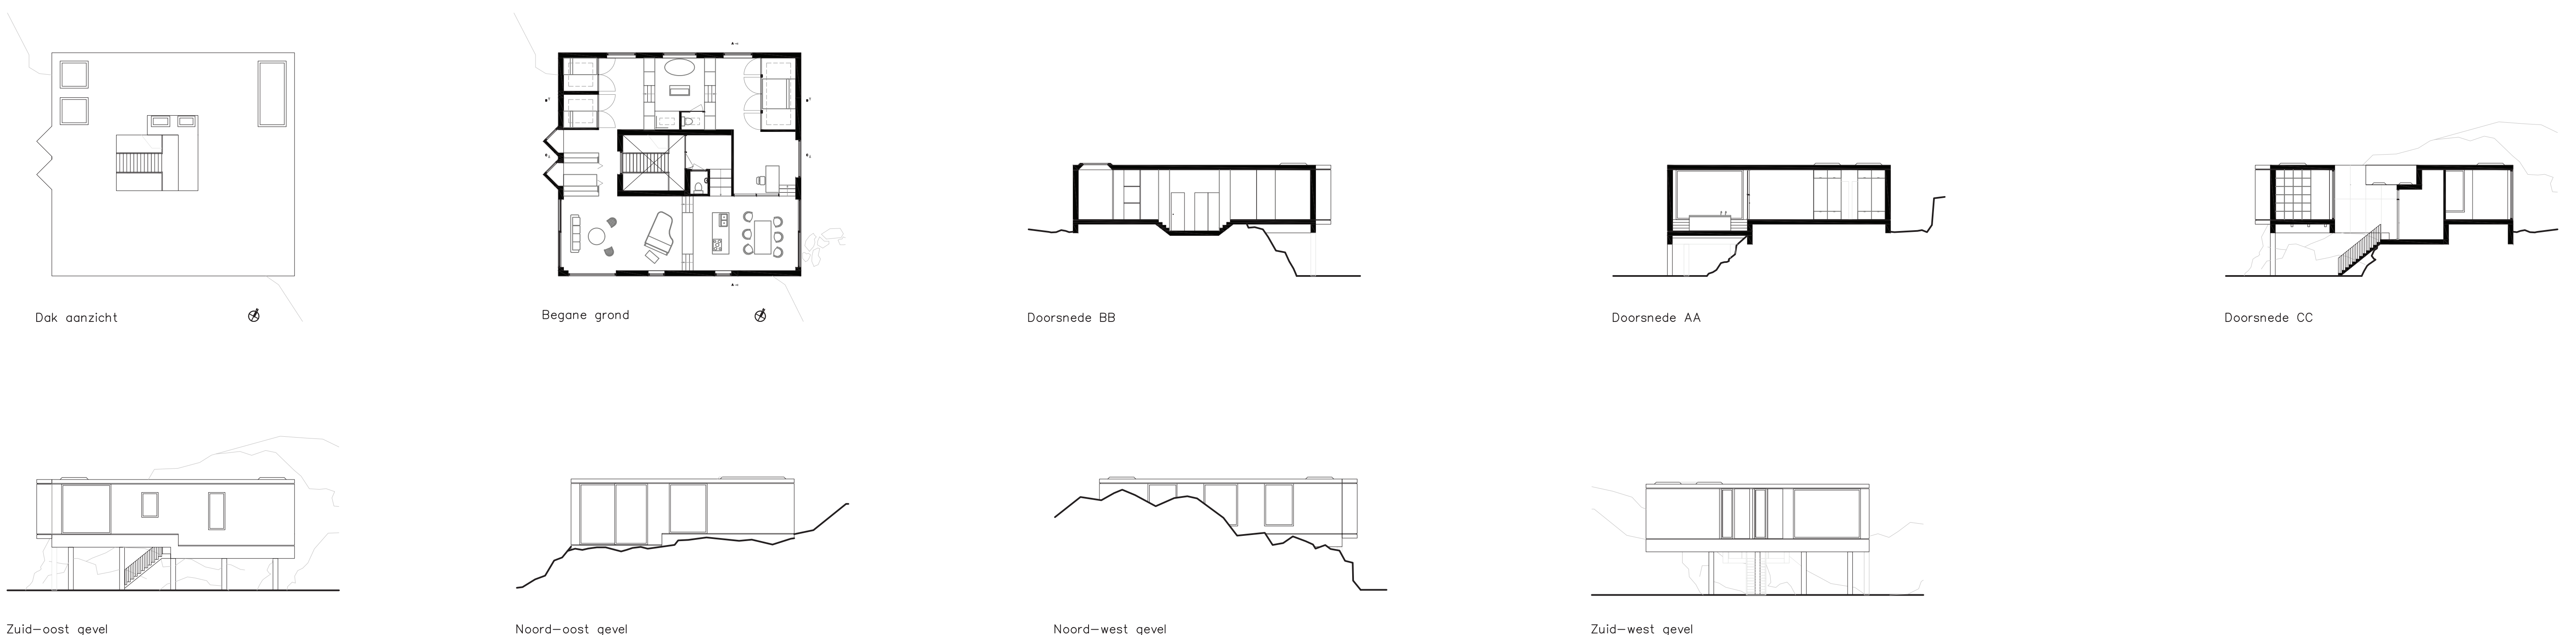

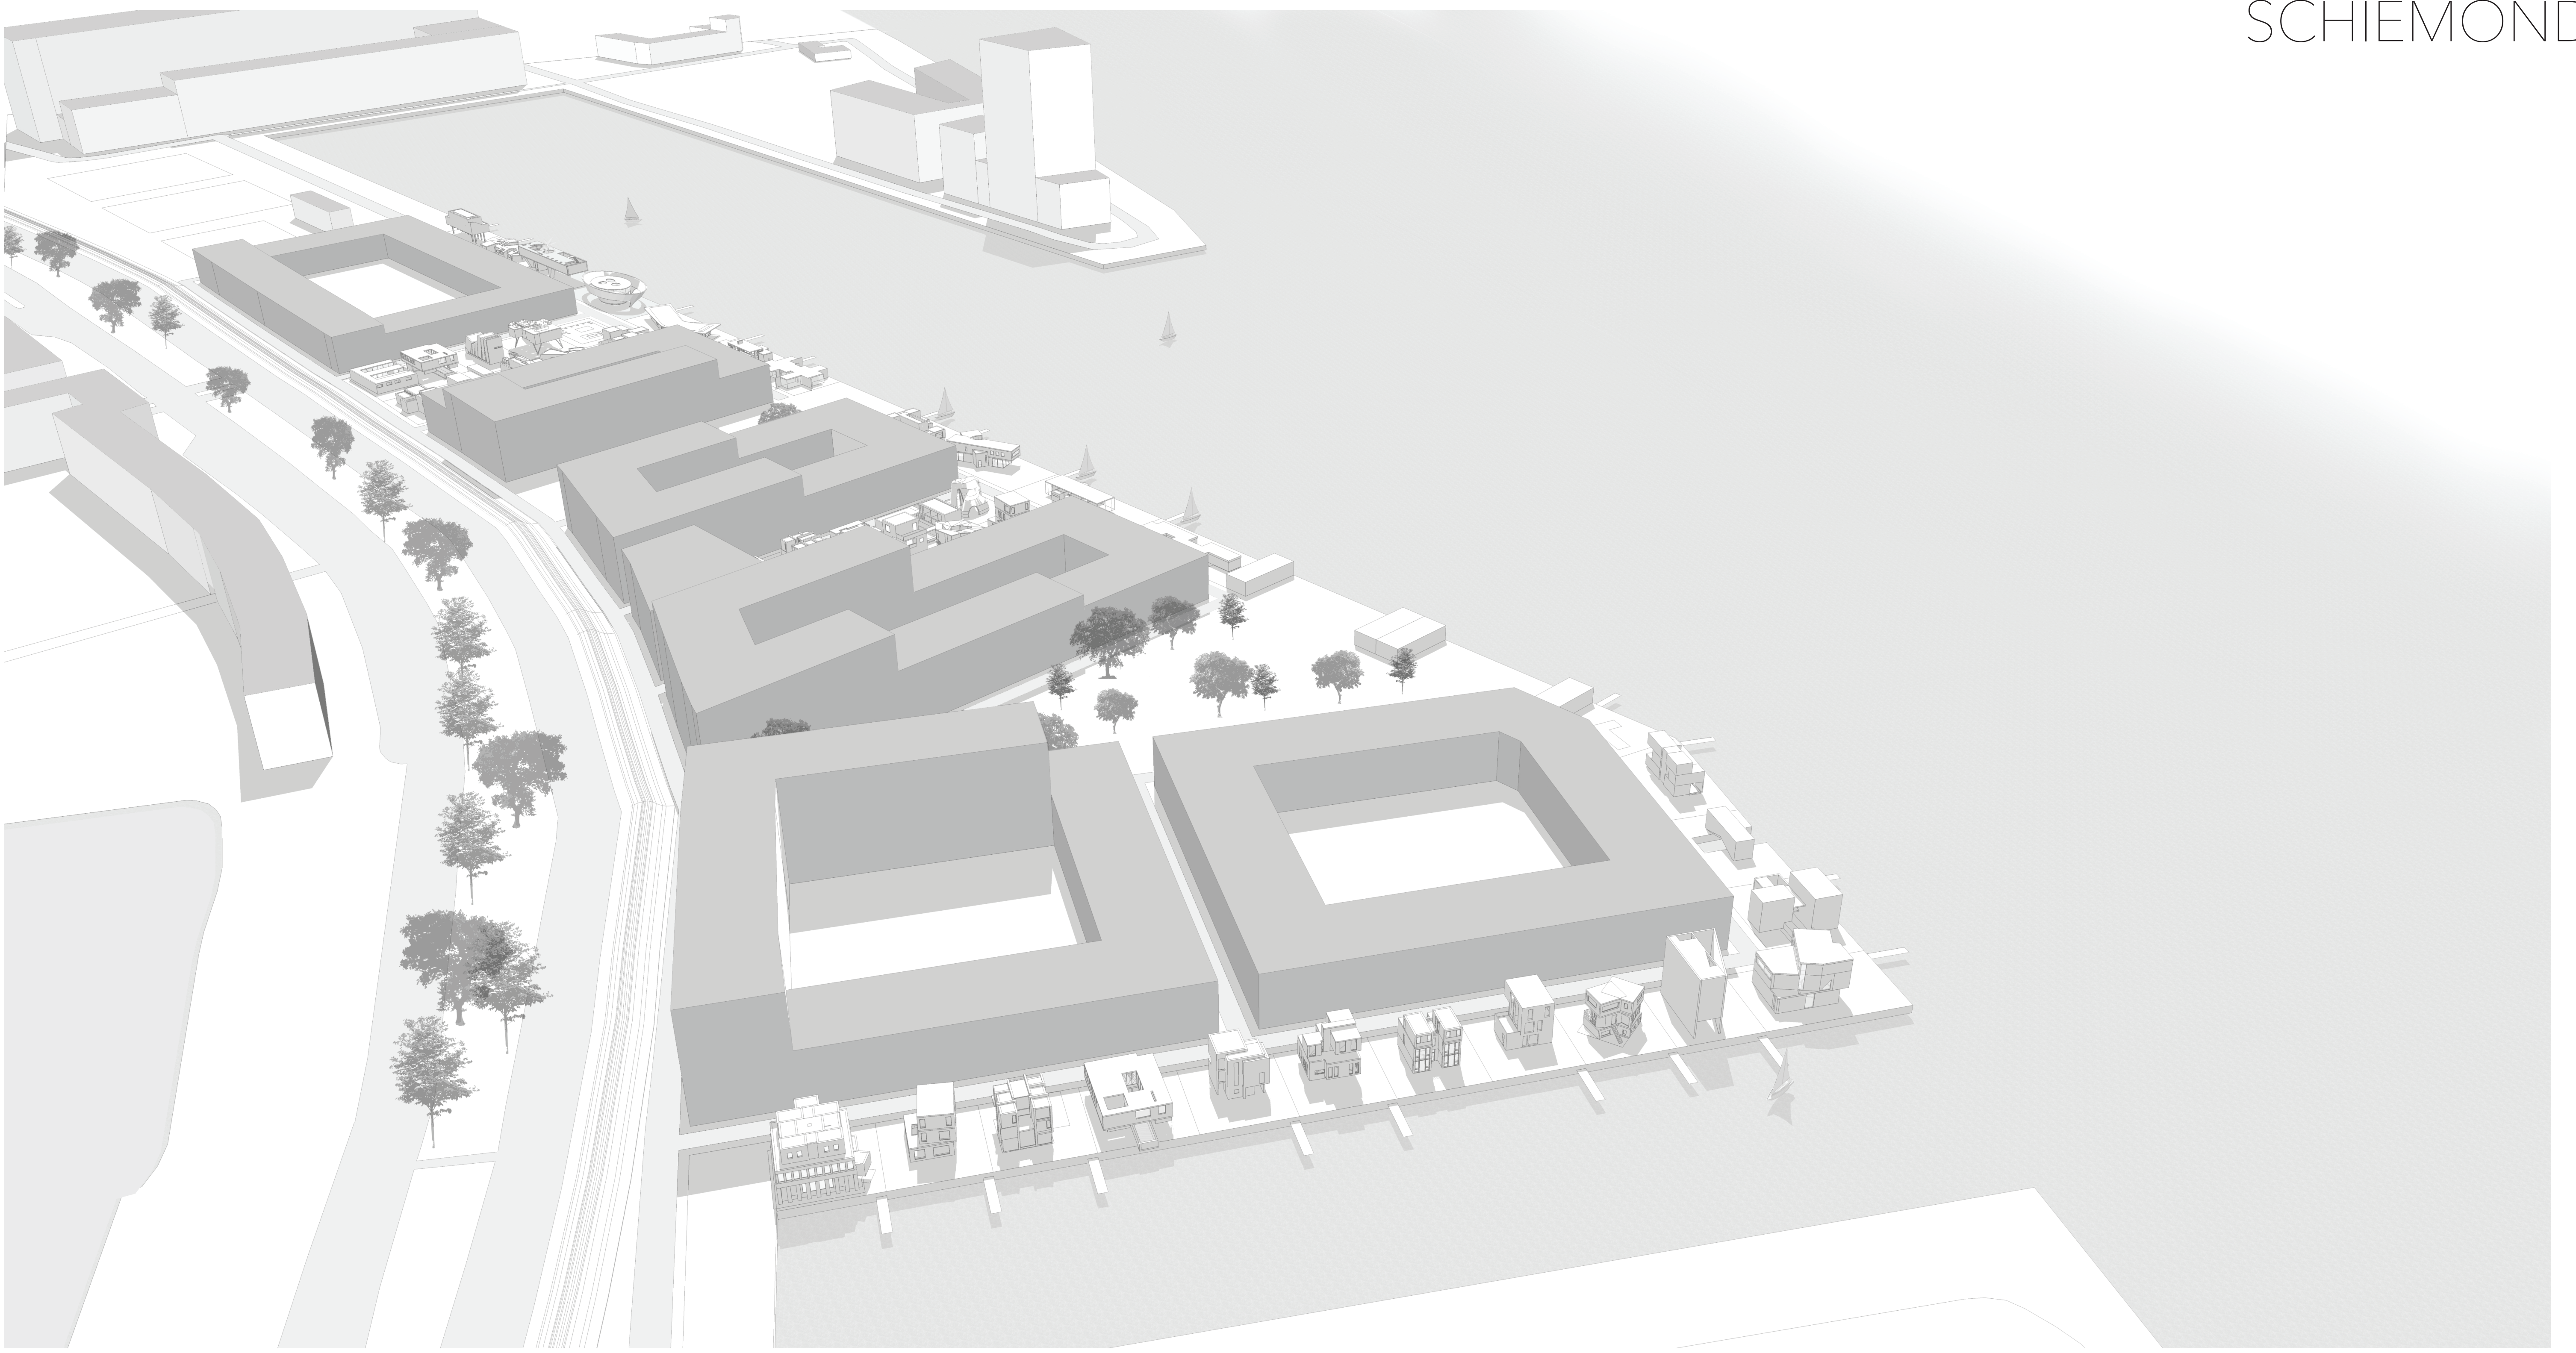

Vingerlas Schiemond is een voorstel voor het verdichten van het middengebied van Schiemond, tegenover de Lloydpier. Het gebied wordt in dit voorstel gekenmerkt door het alterneren van villa's, woningen voor het middensegment en openbare ruimte in banden dwars op de kade. De pleinen geven ruimte voor groen en sluiten direct aan op het water waar horeca gebruik van kan maken door middel van terrassen. De woonblokken worden vanaf de sportvelden naar de westelijke kop van Schiemond geleidelijk opgehoogd. Tevens geven deze blokken ruimte aan commercie om zich rond de pleinen te vestigen.

