




Situatie  
1:1000

 


Straat profiel & ritueel  
1:200

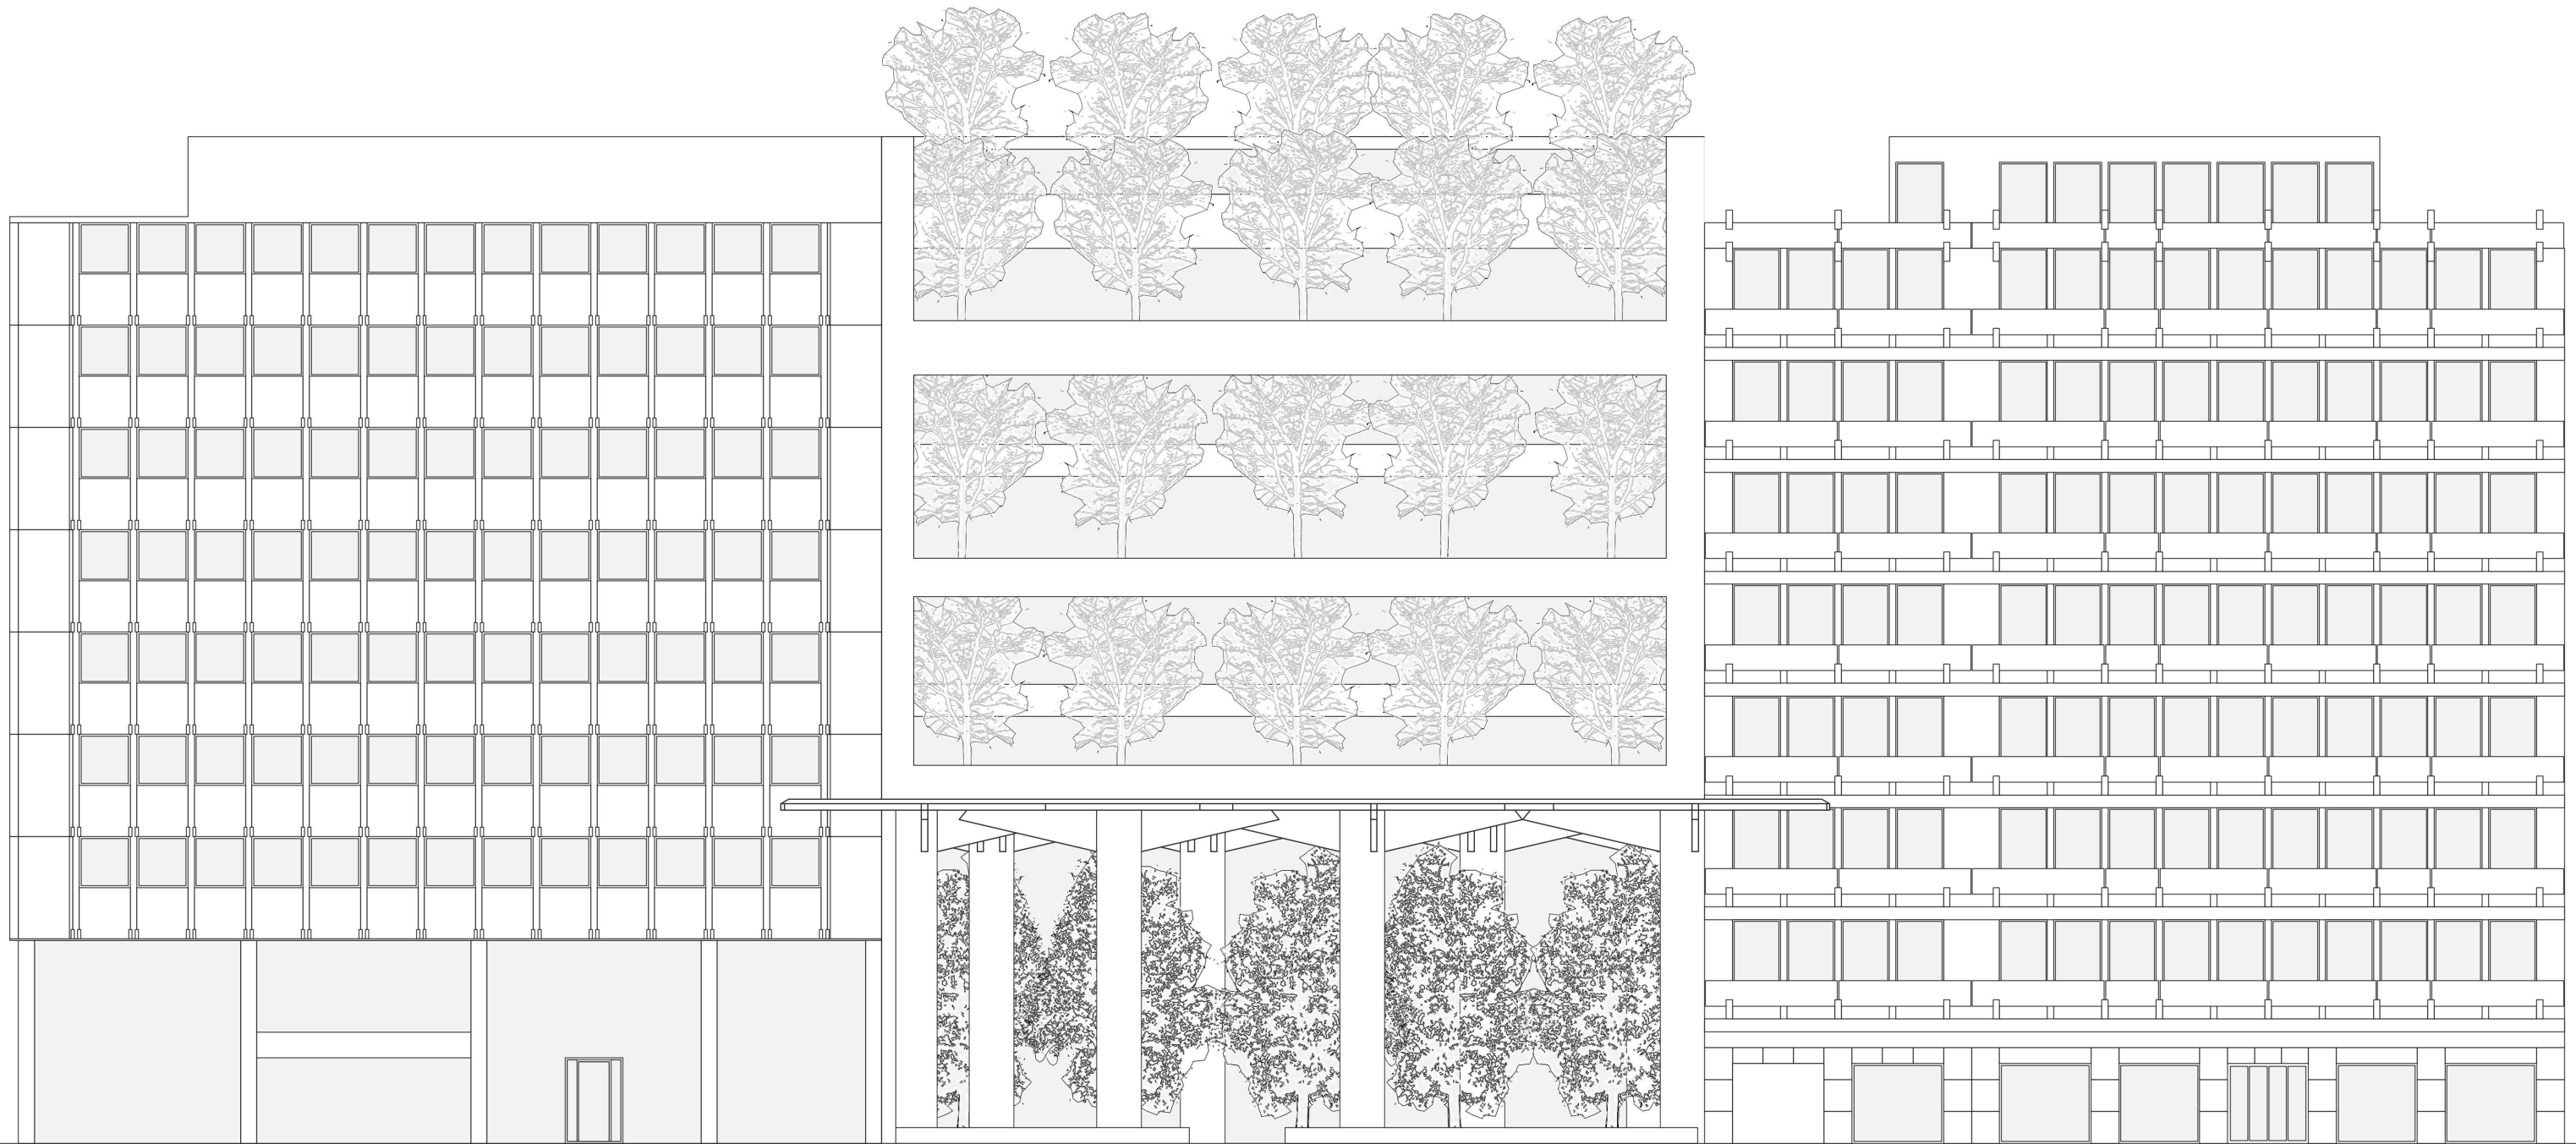



Voorgevel  
1:200

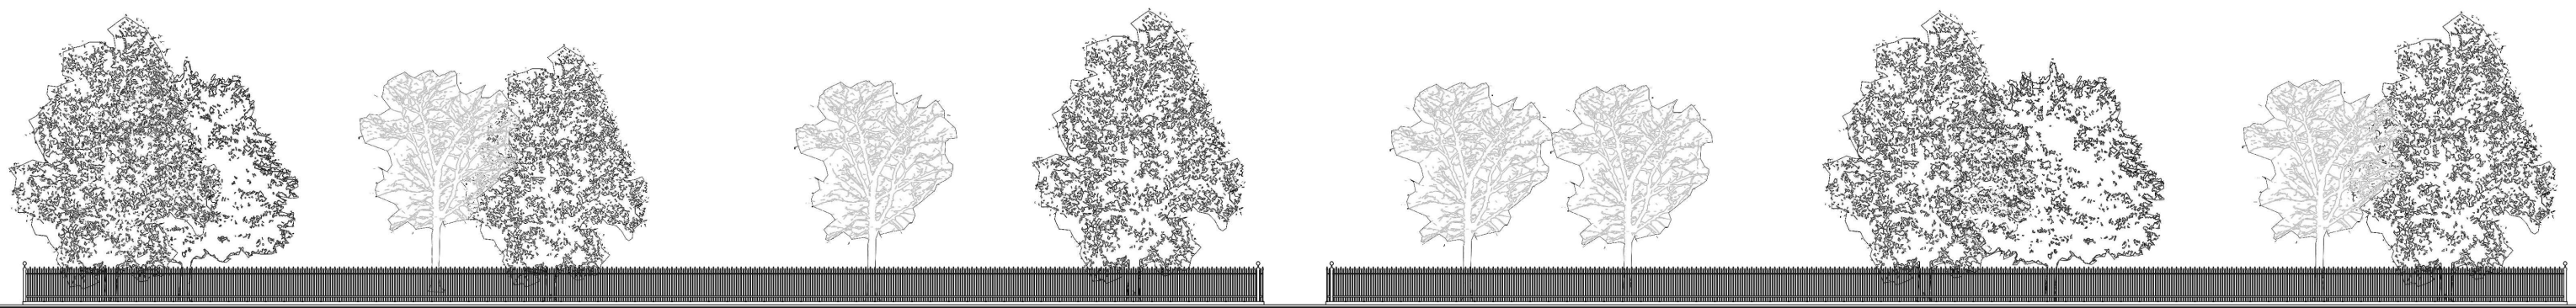


Gevel overzijde

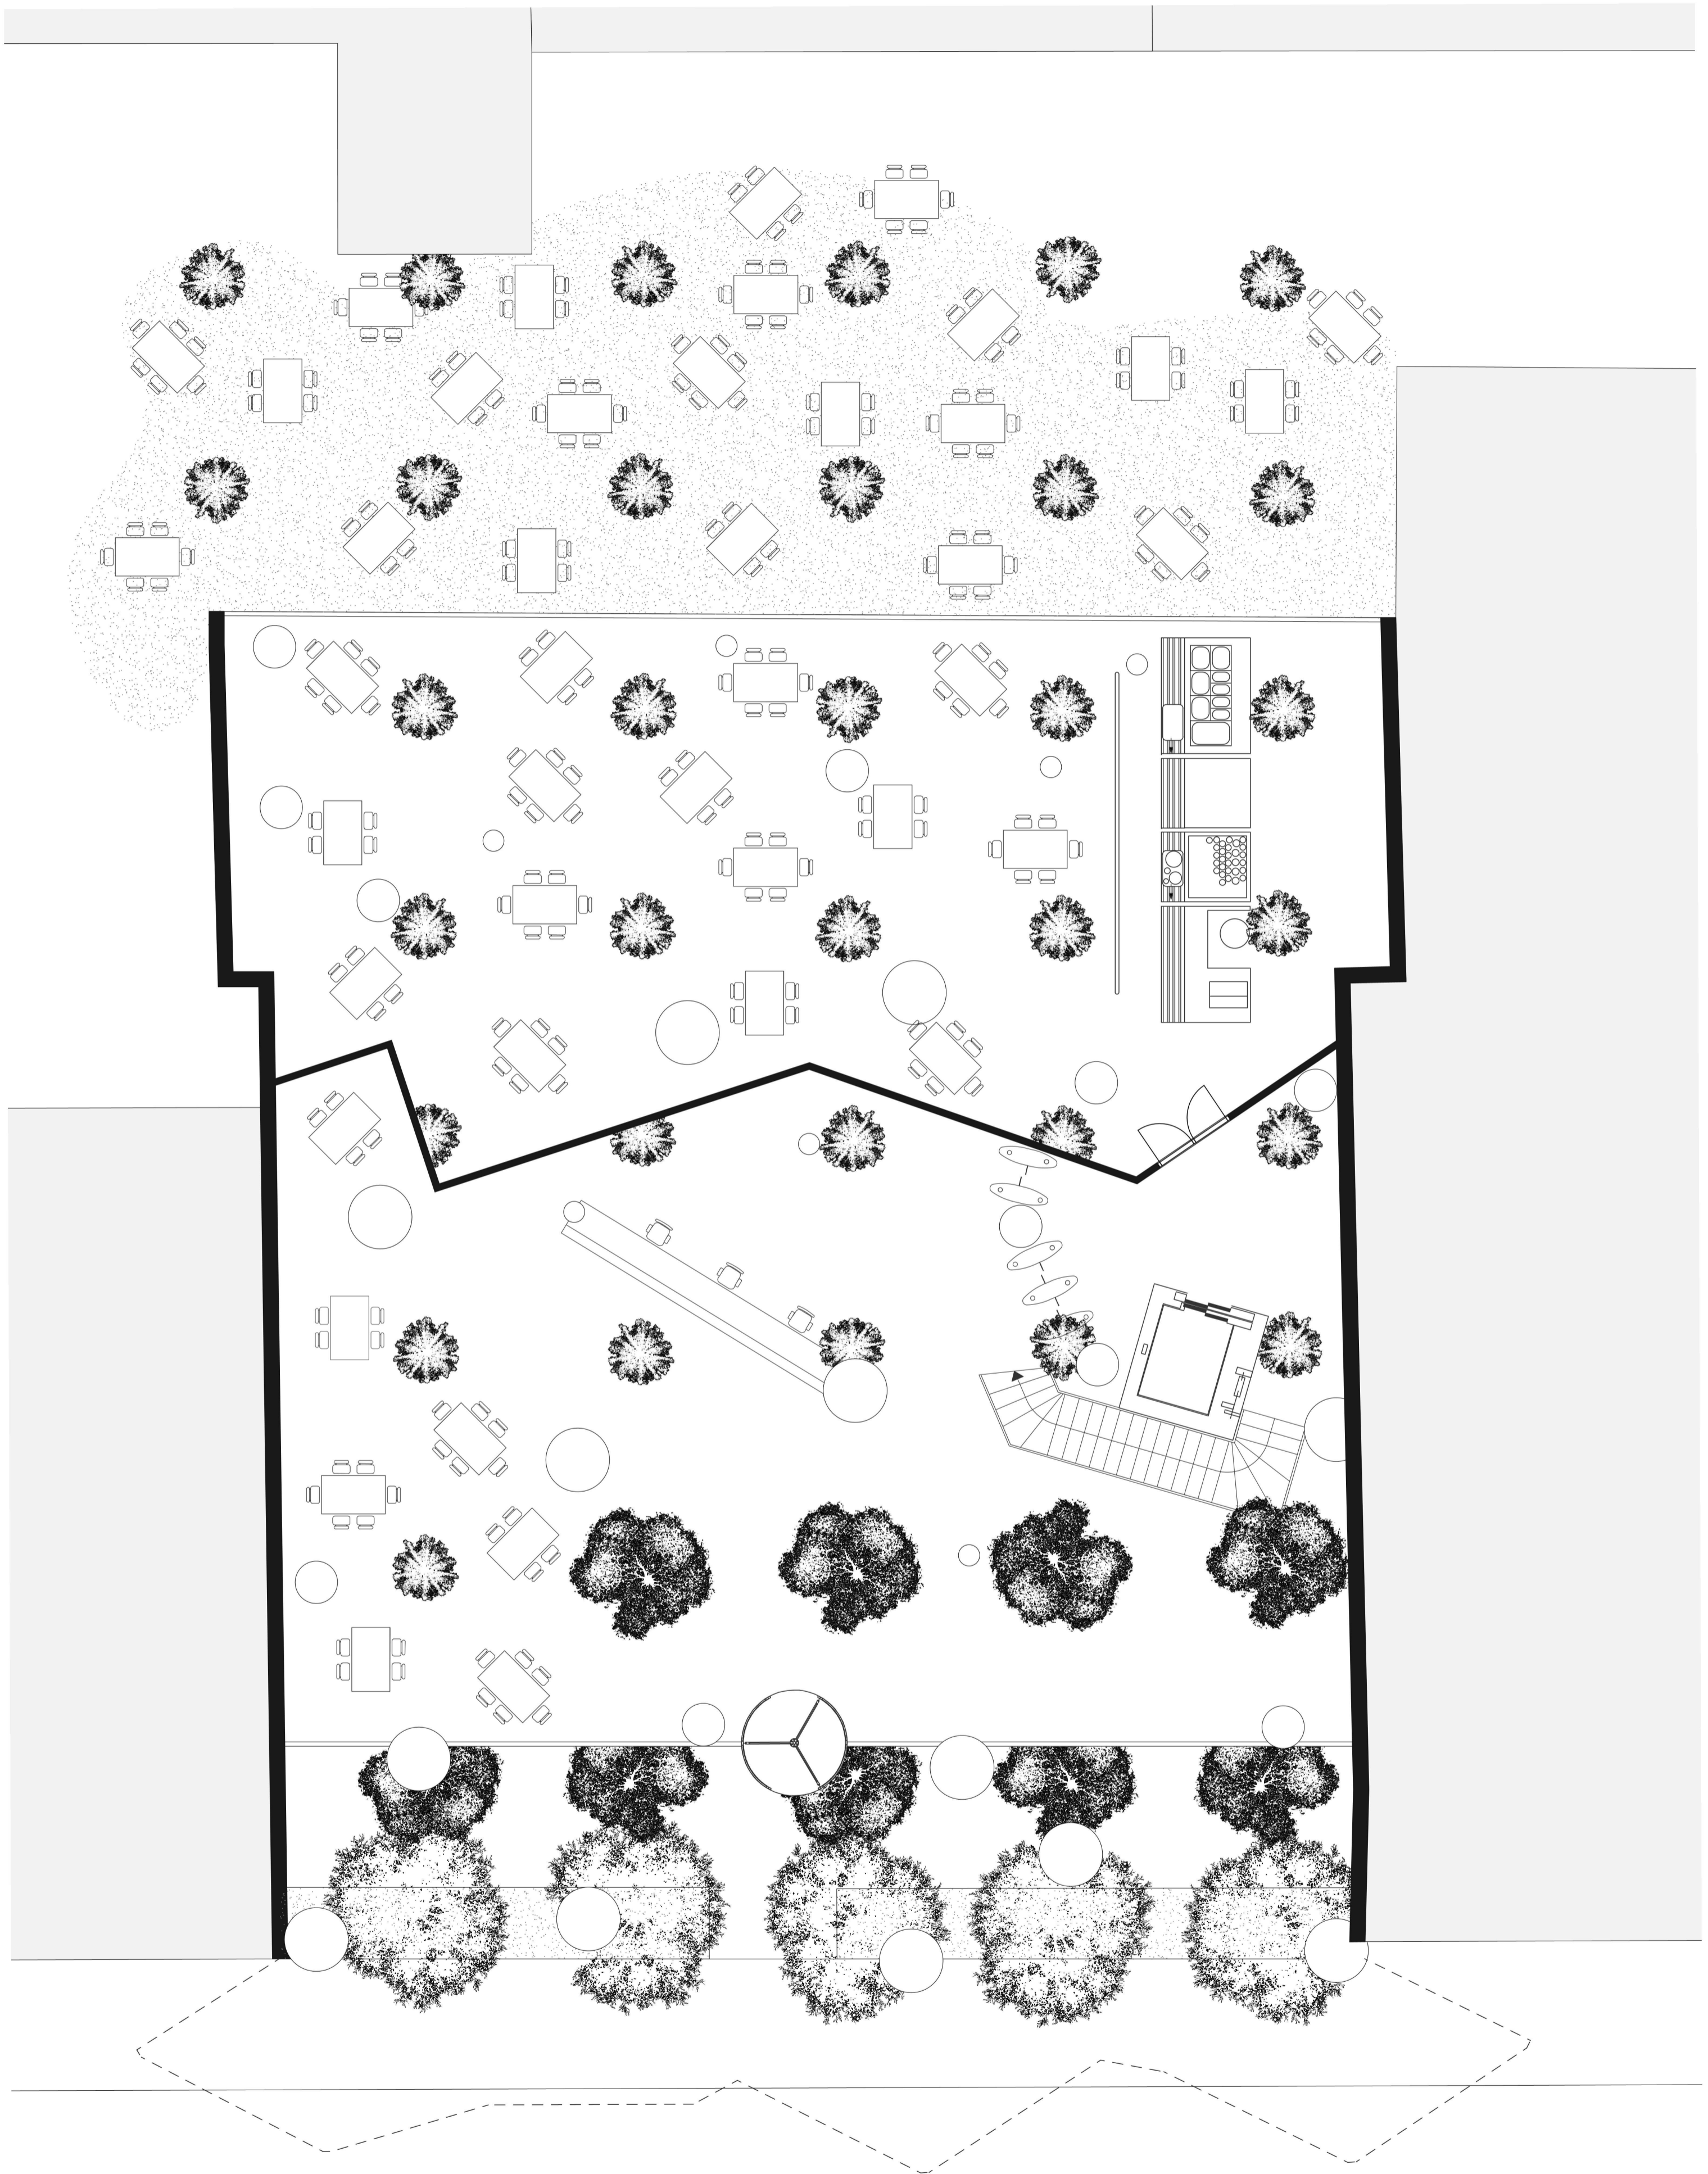

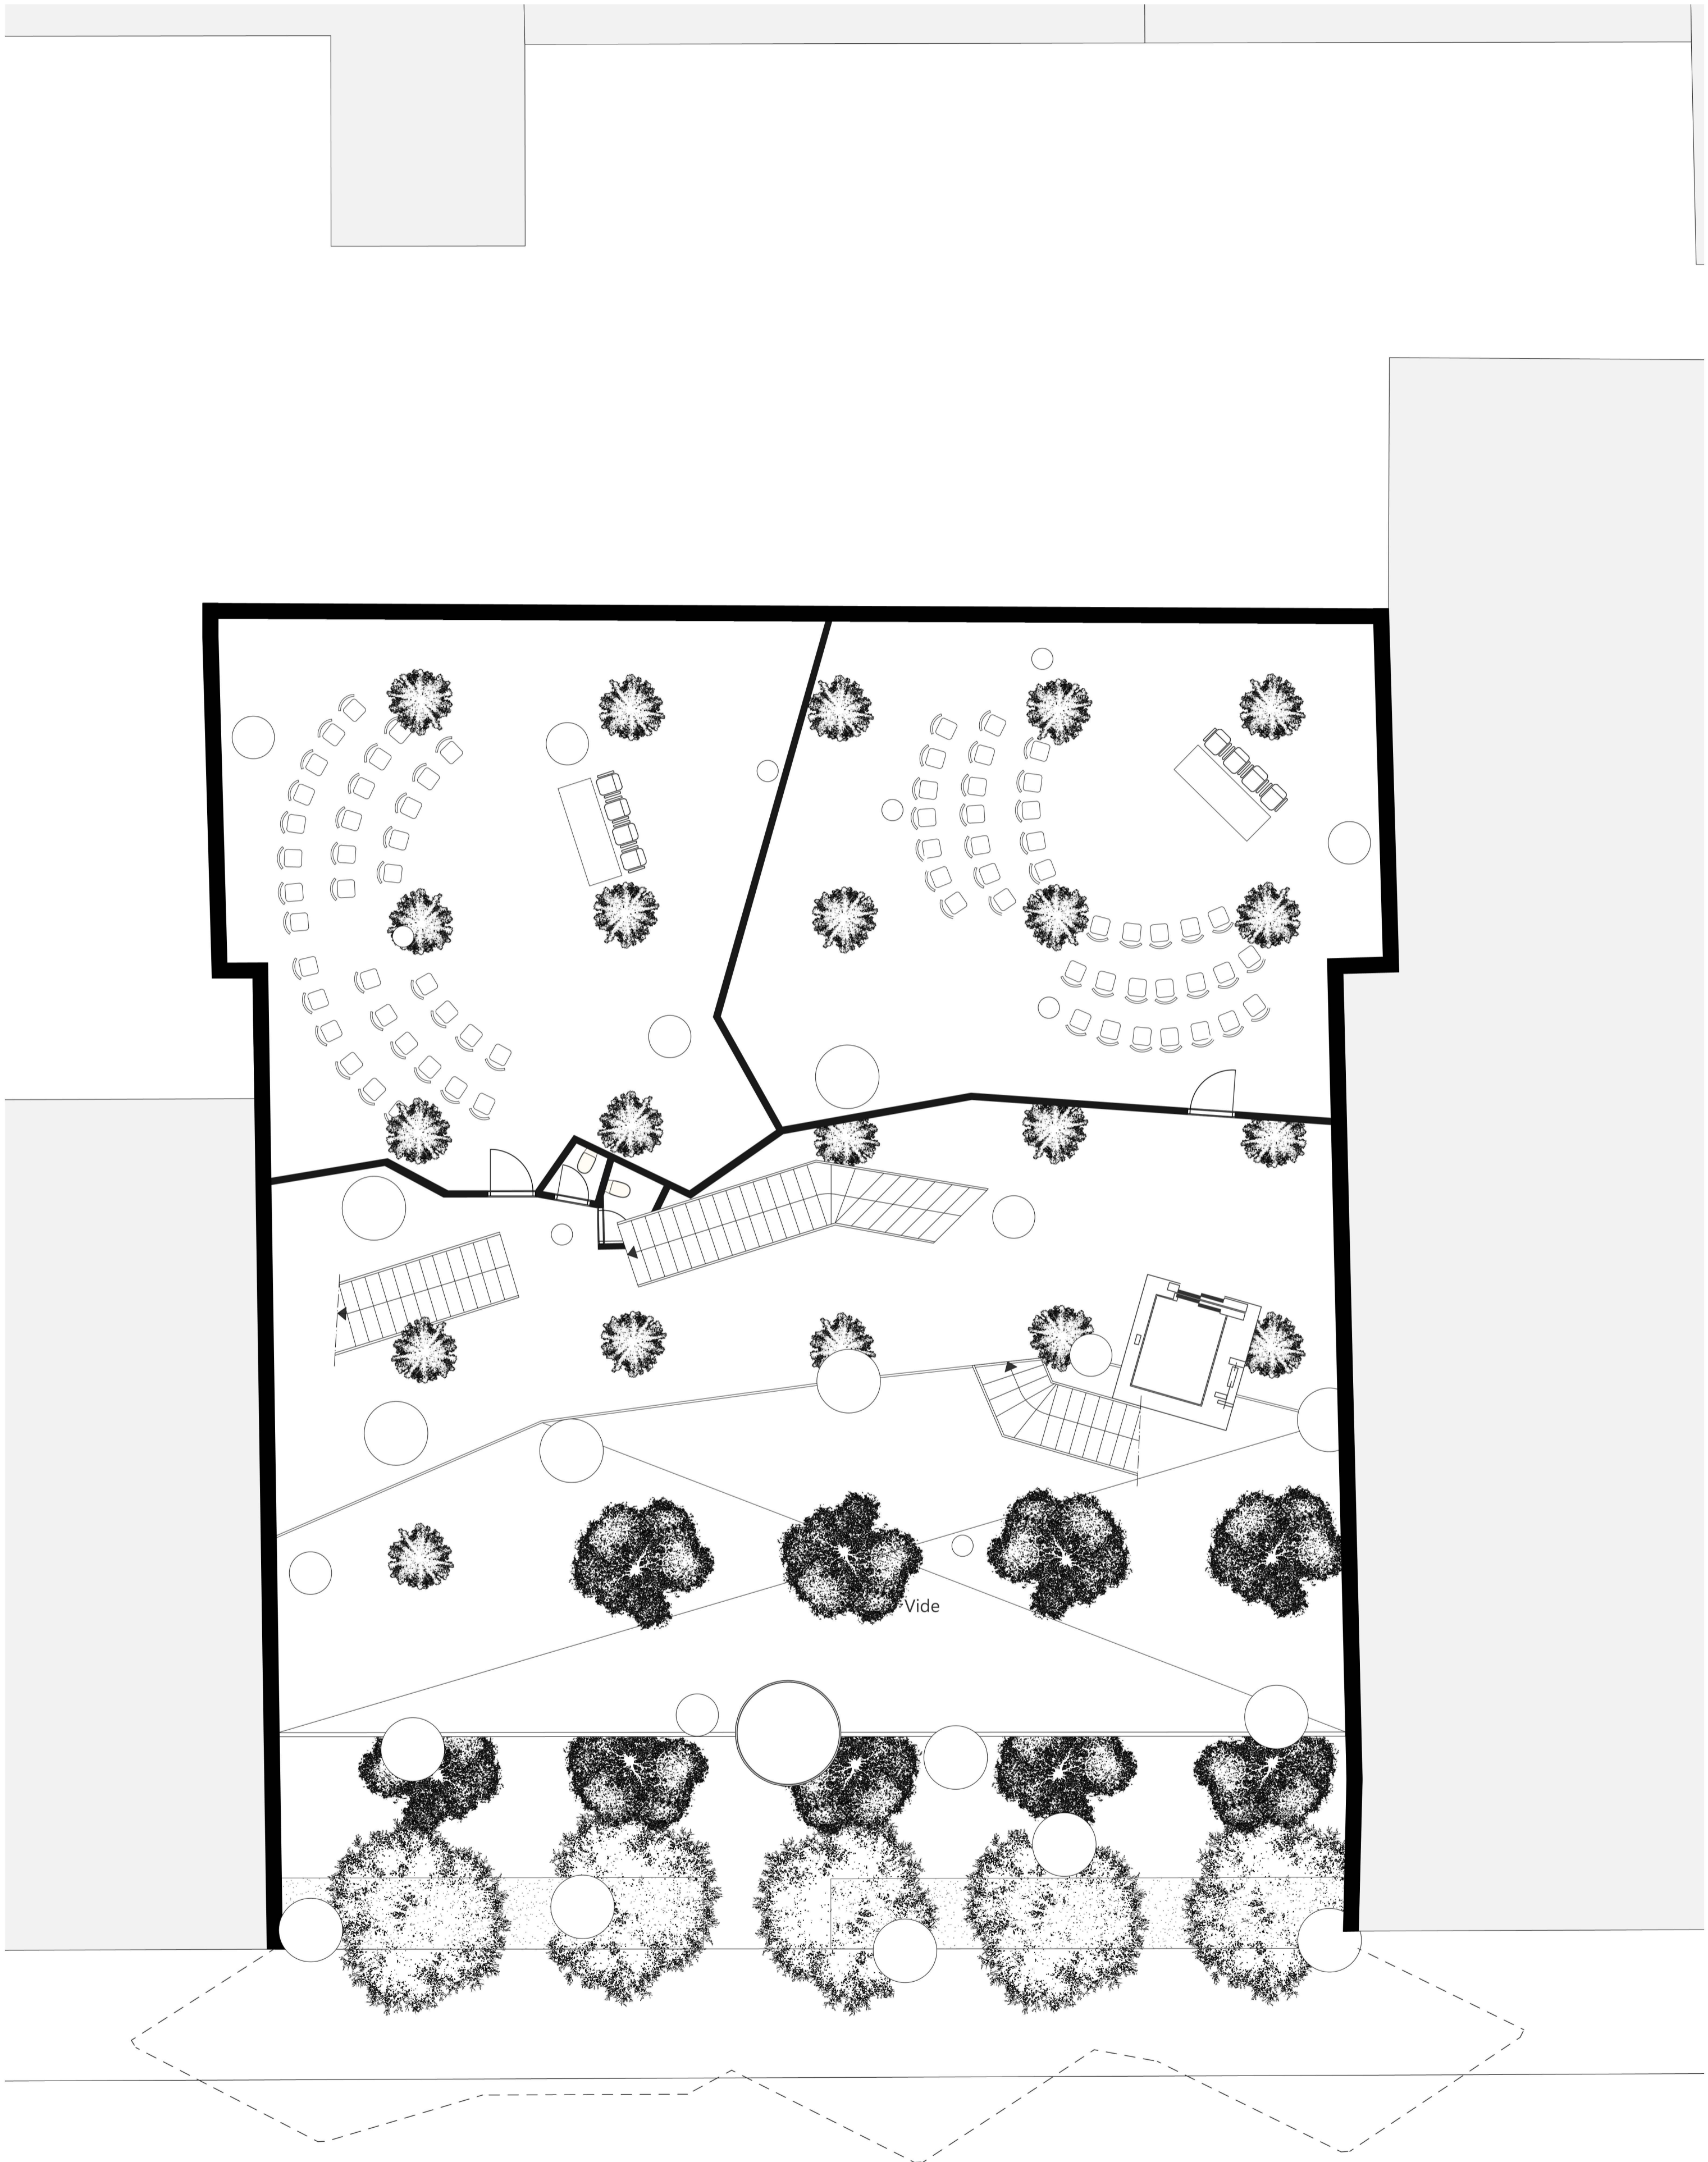


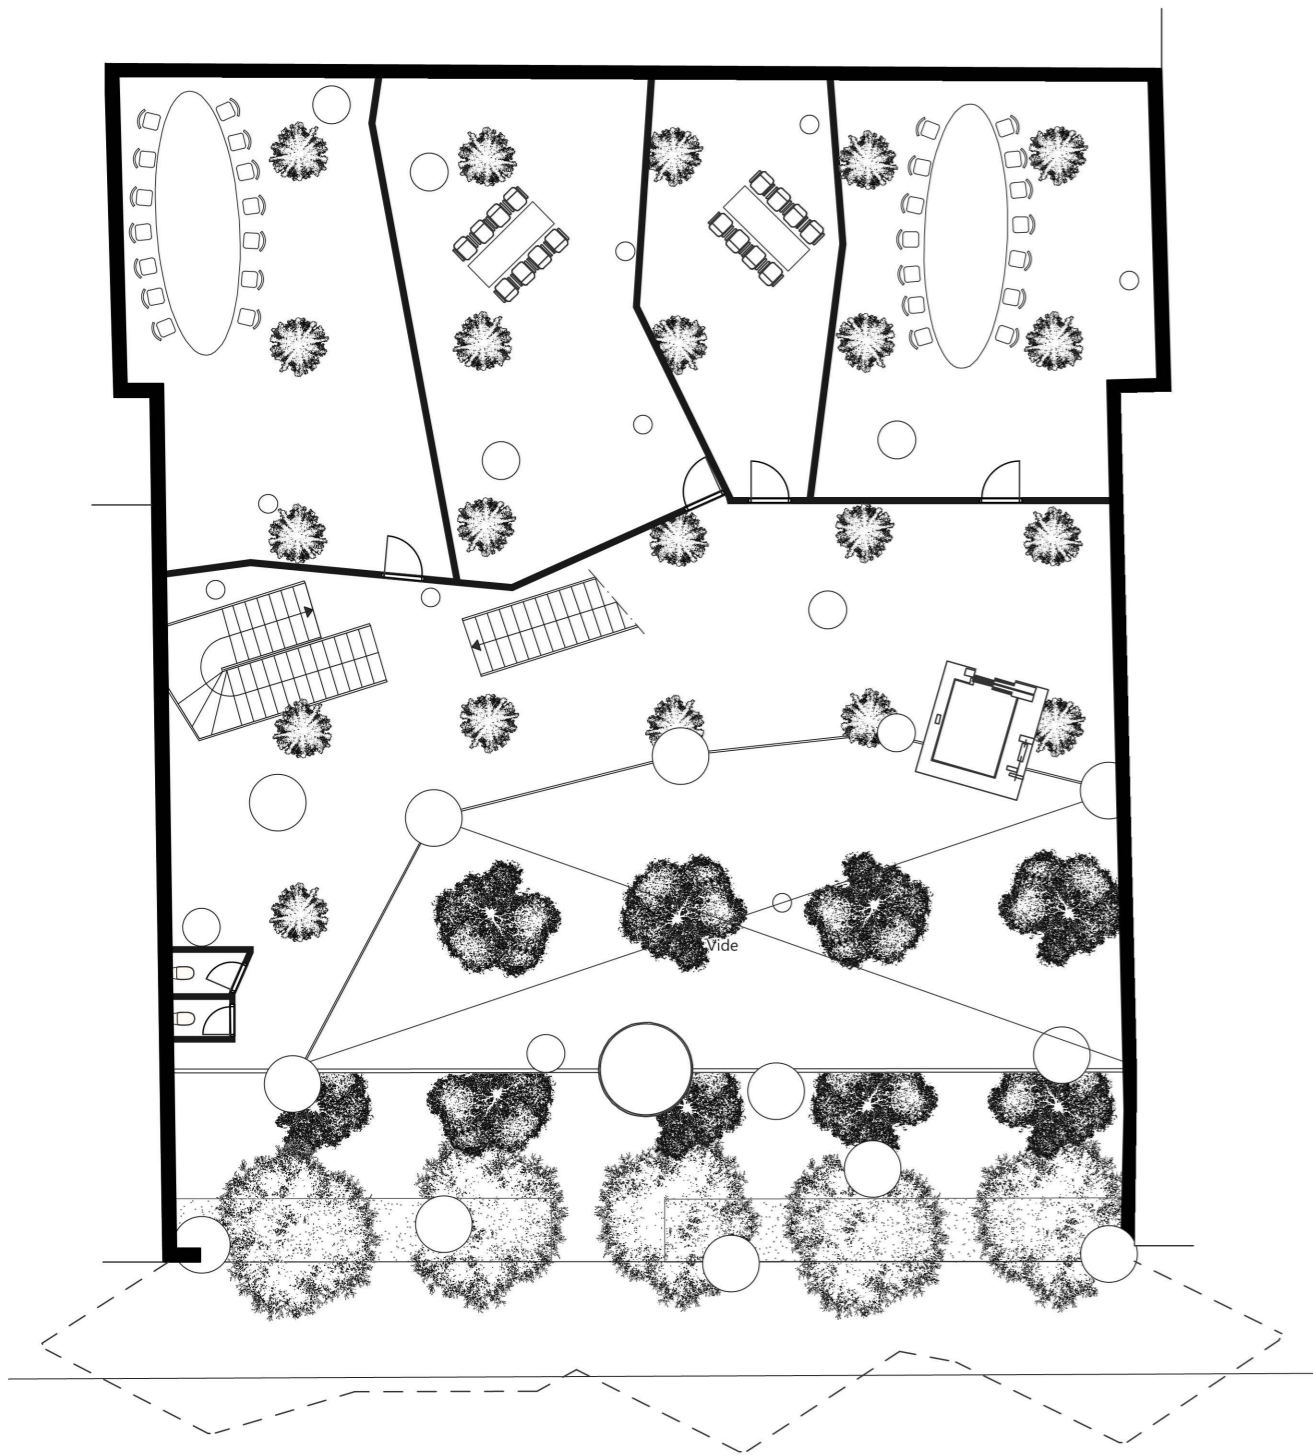


2e verdieping  
1:200

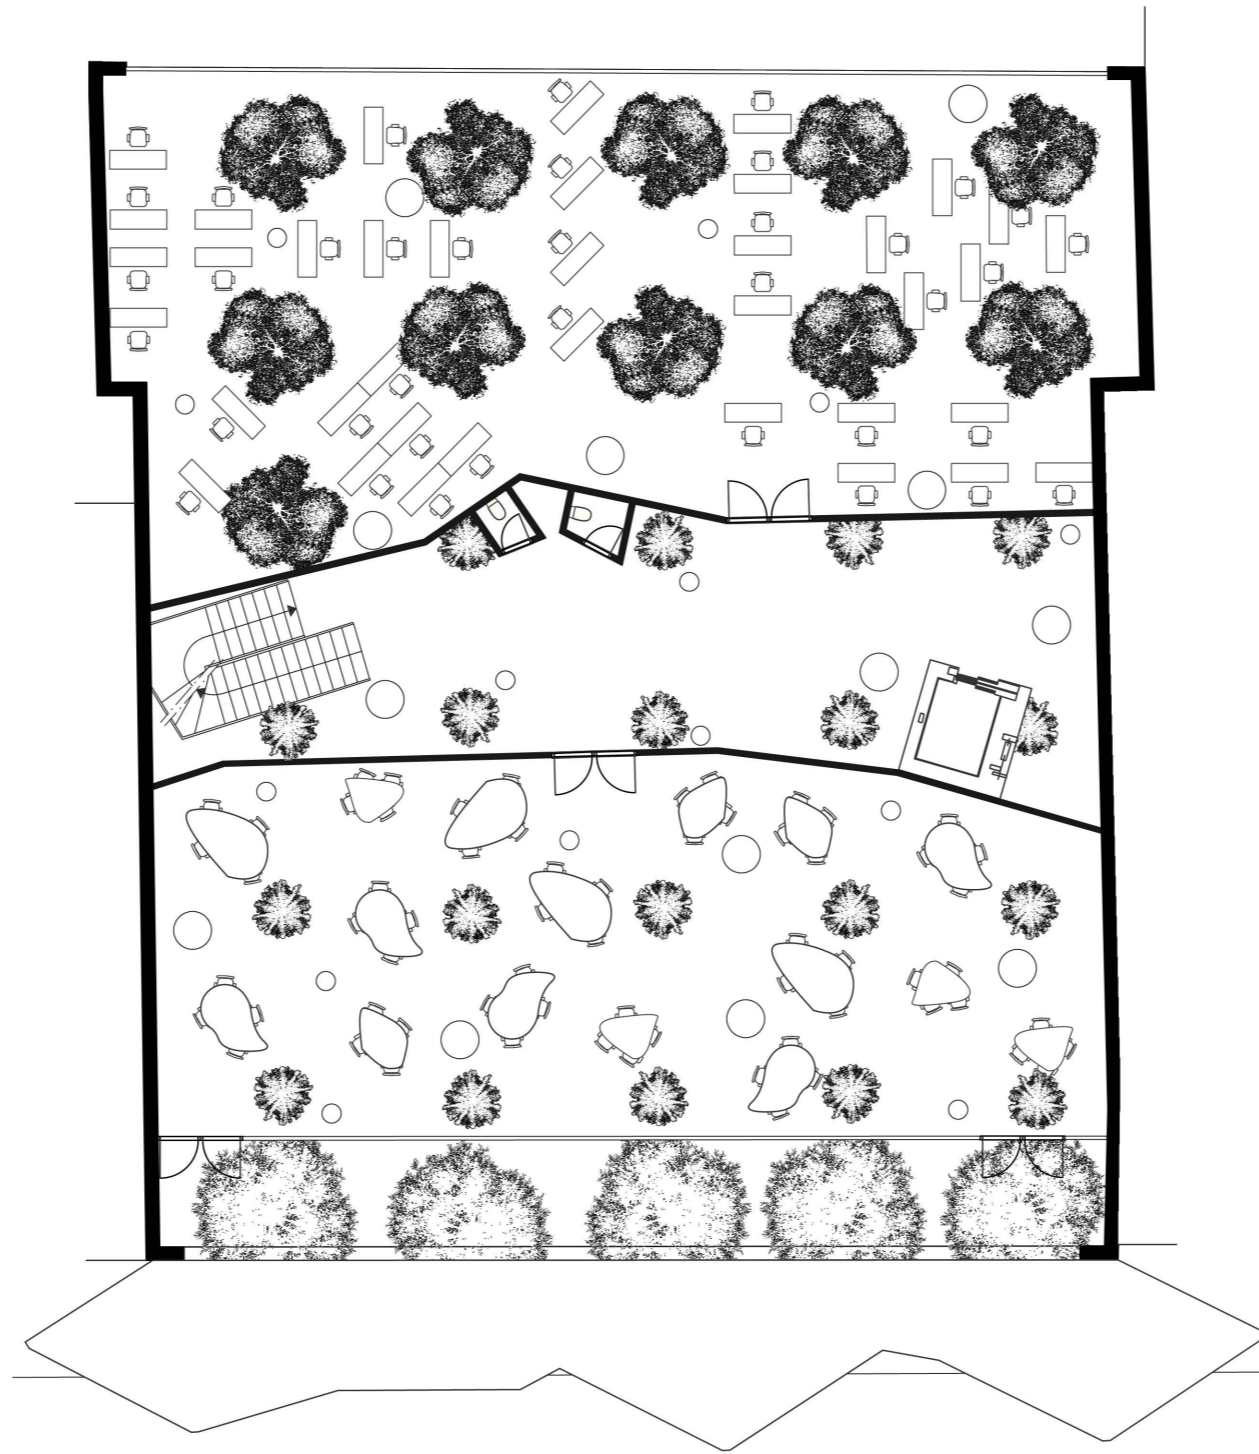

3e t/m 8e verdieping  
1:200

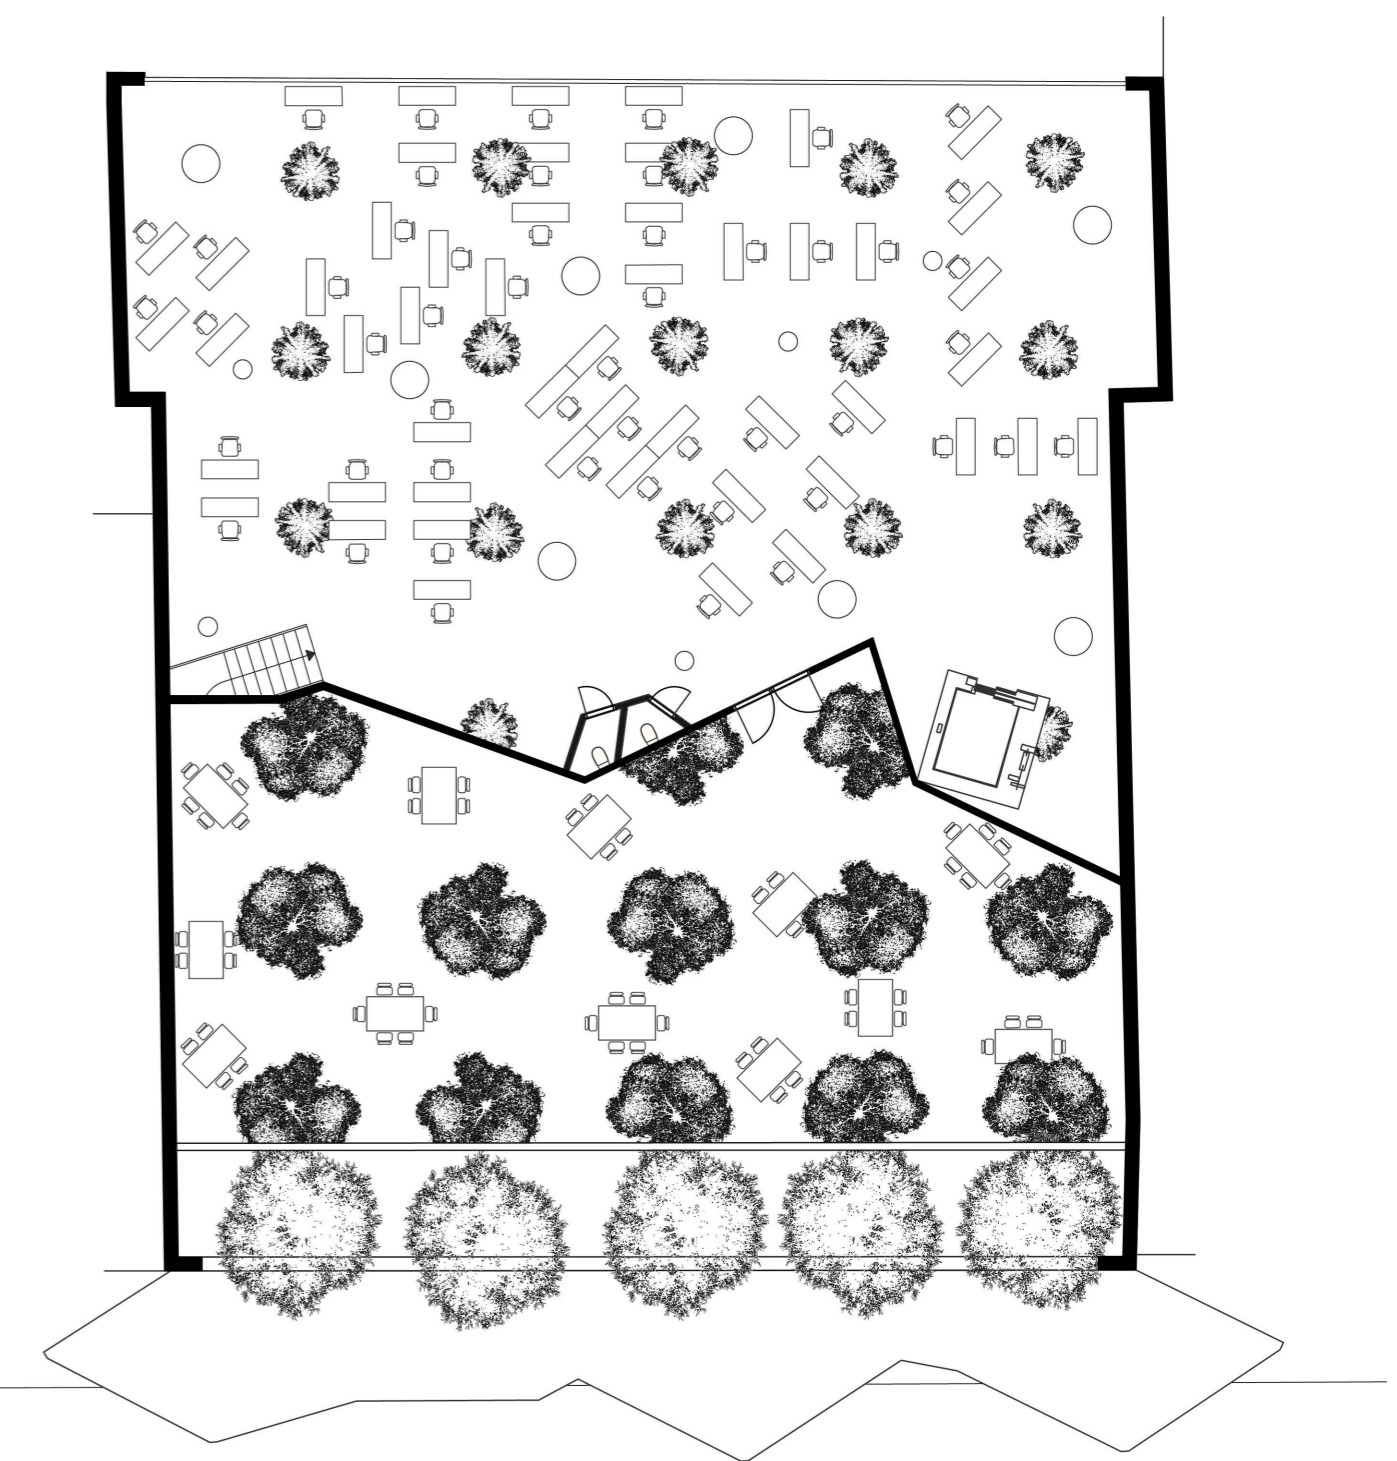

9e verdieping  
1:200

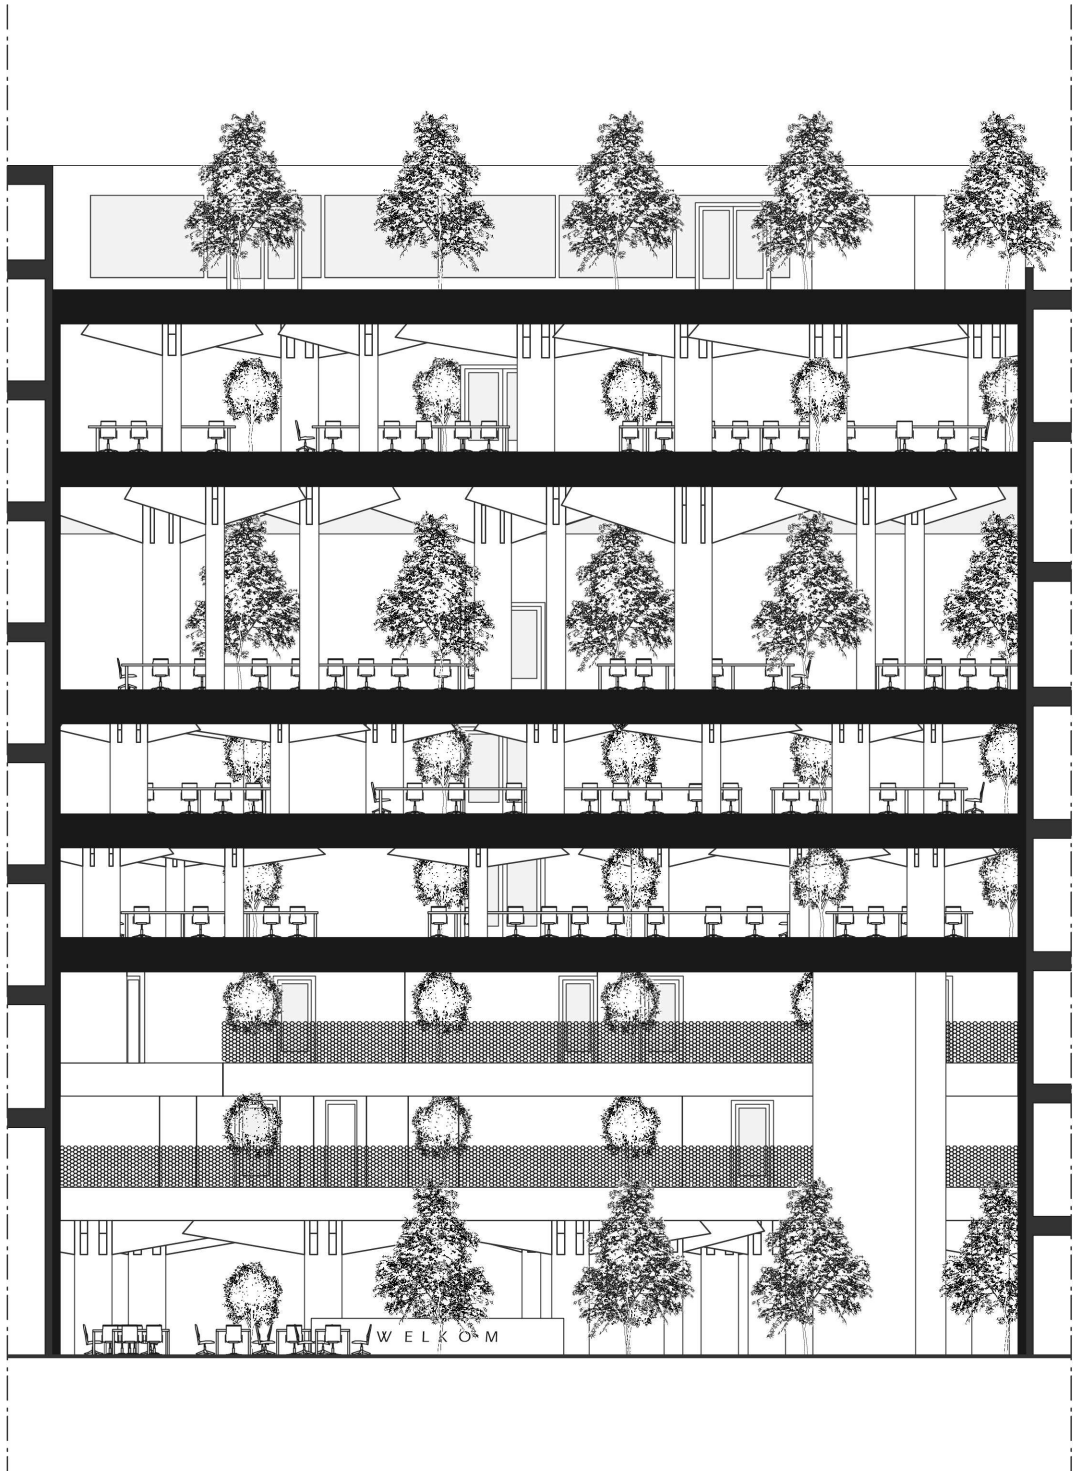


Doorsnede A-A

1:200






Doorsnede B-B  
1:100


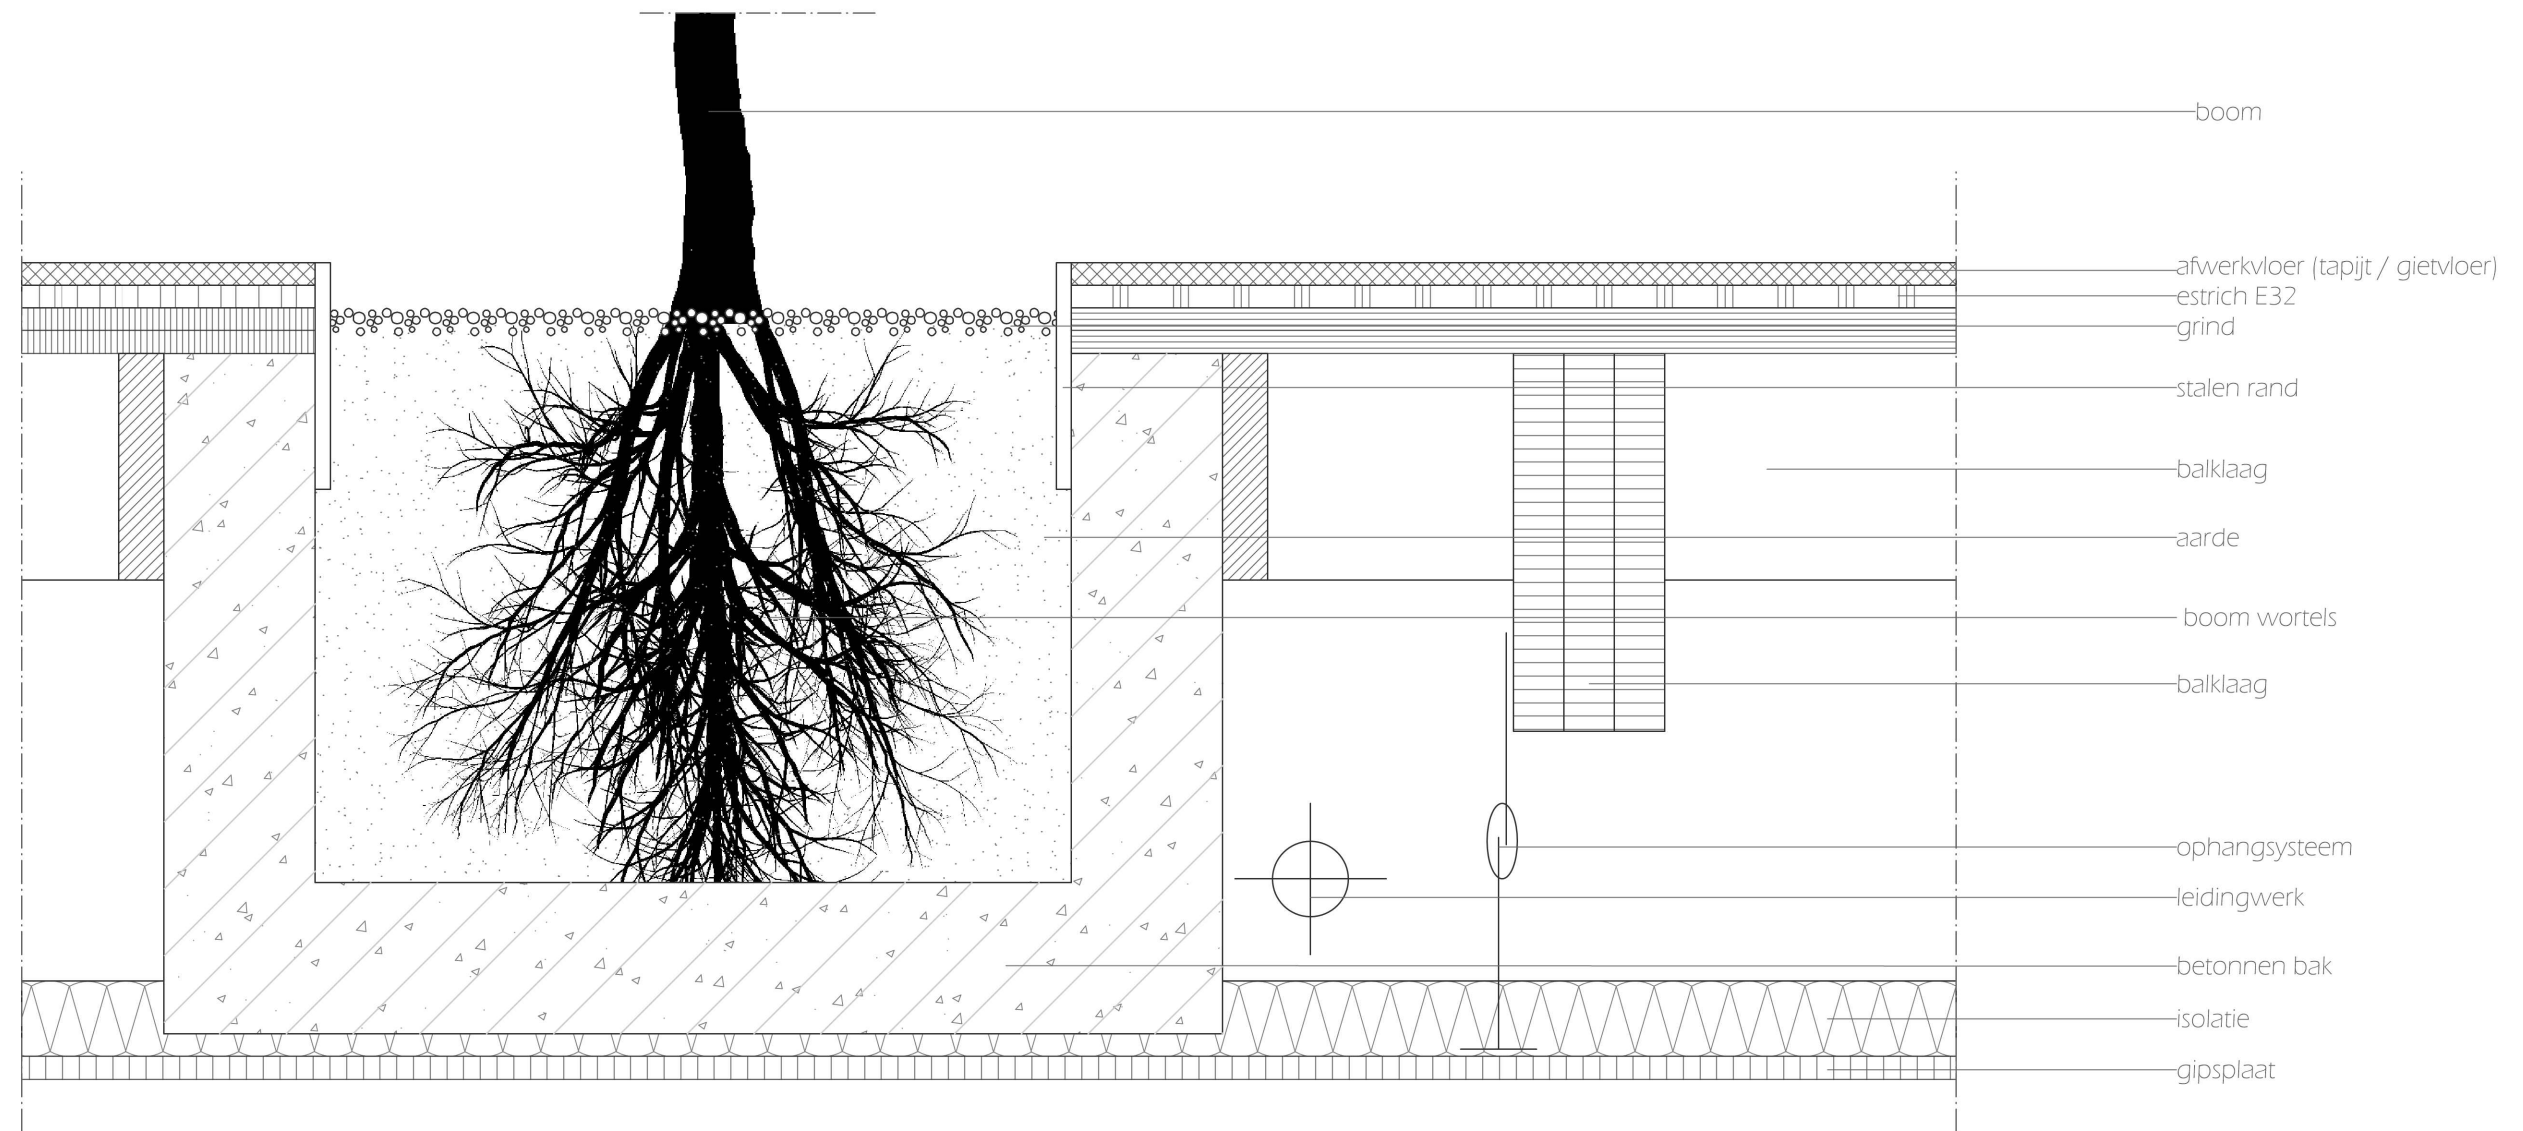


Detail  
1:10



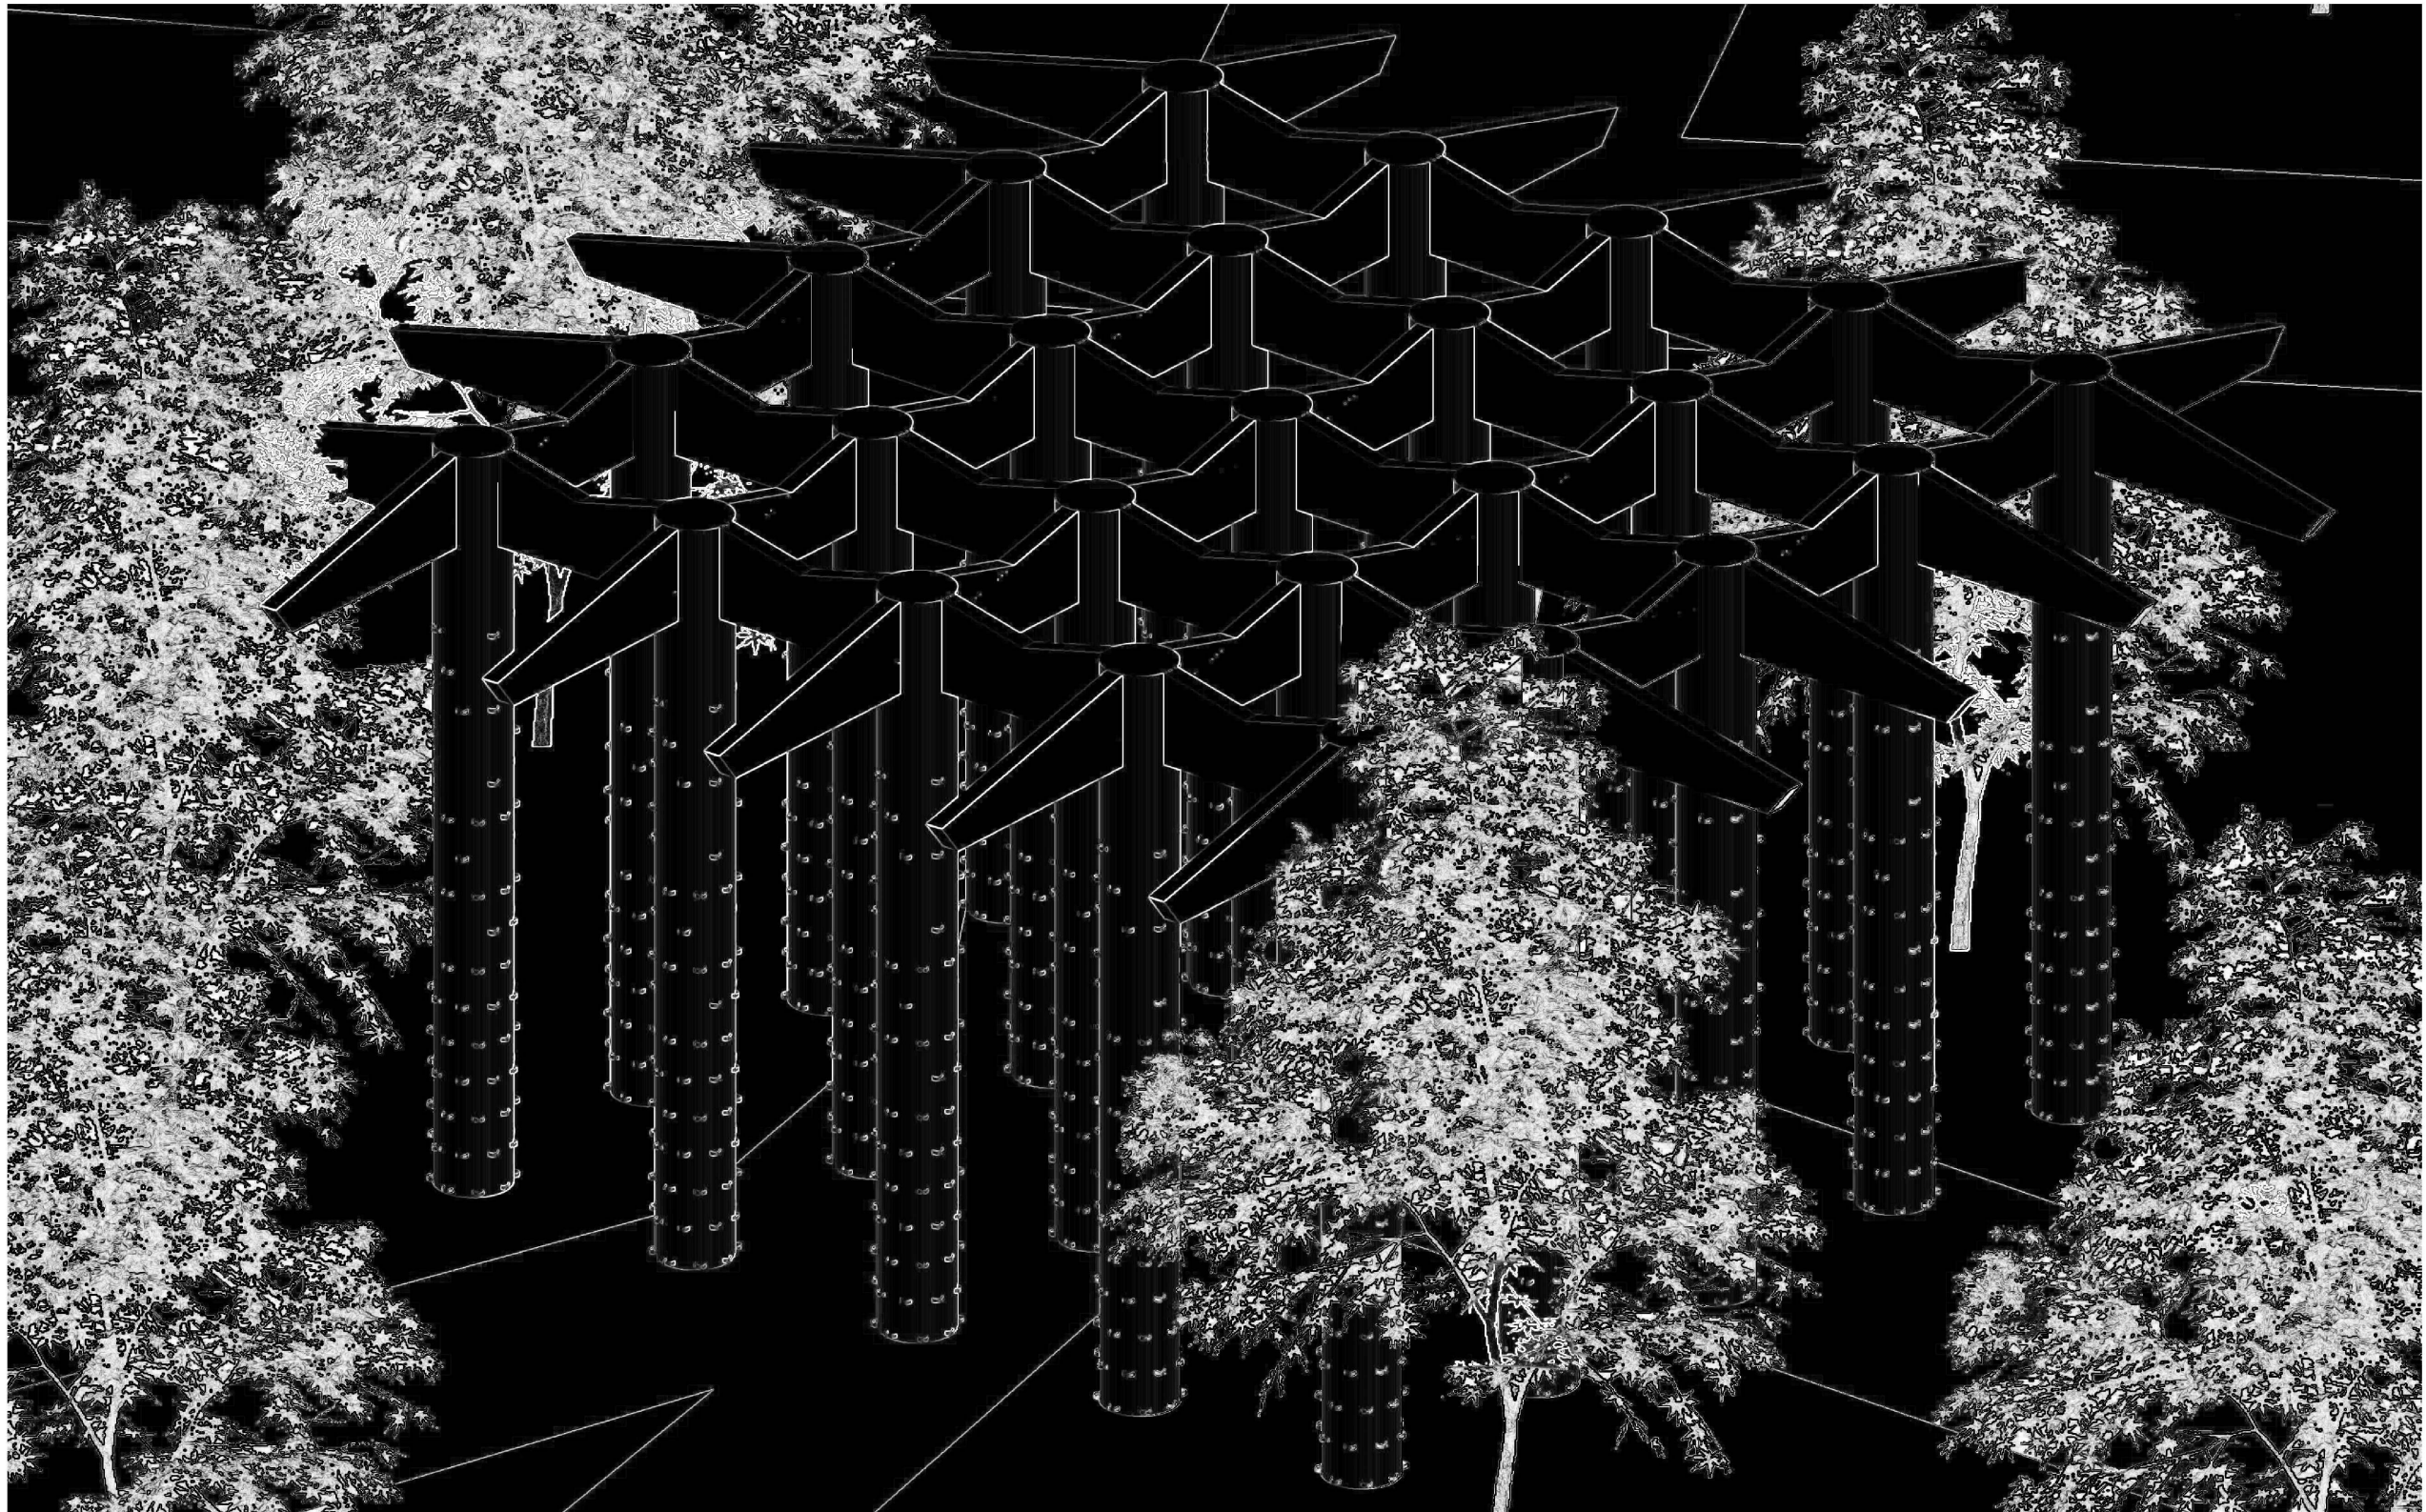

Monument

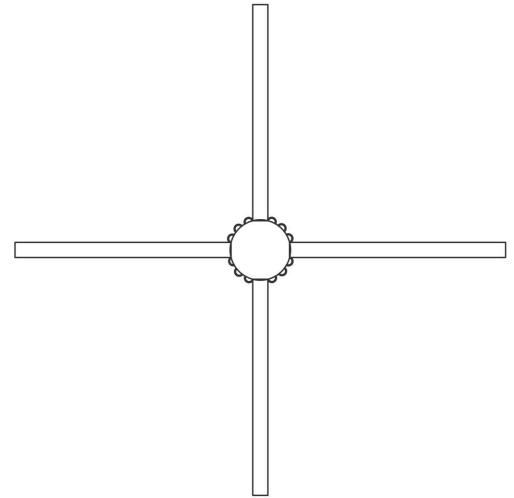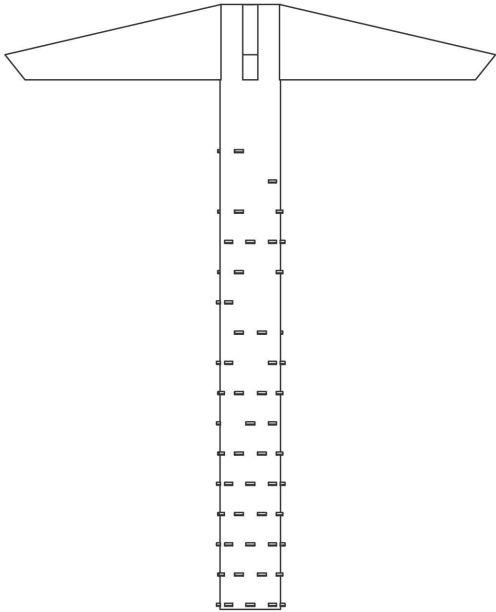

Monument  
1:50