

Impressie








Museum als doorgang
naar Botanische tuin

Uitzicht op de
botanische tuin










Donker en
lichte ruimten

Routing

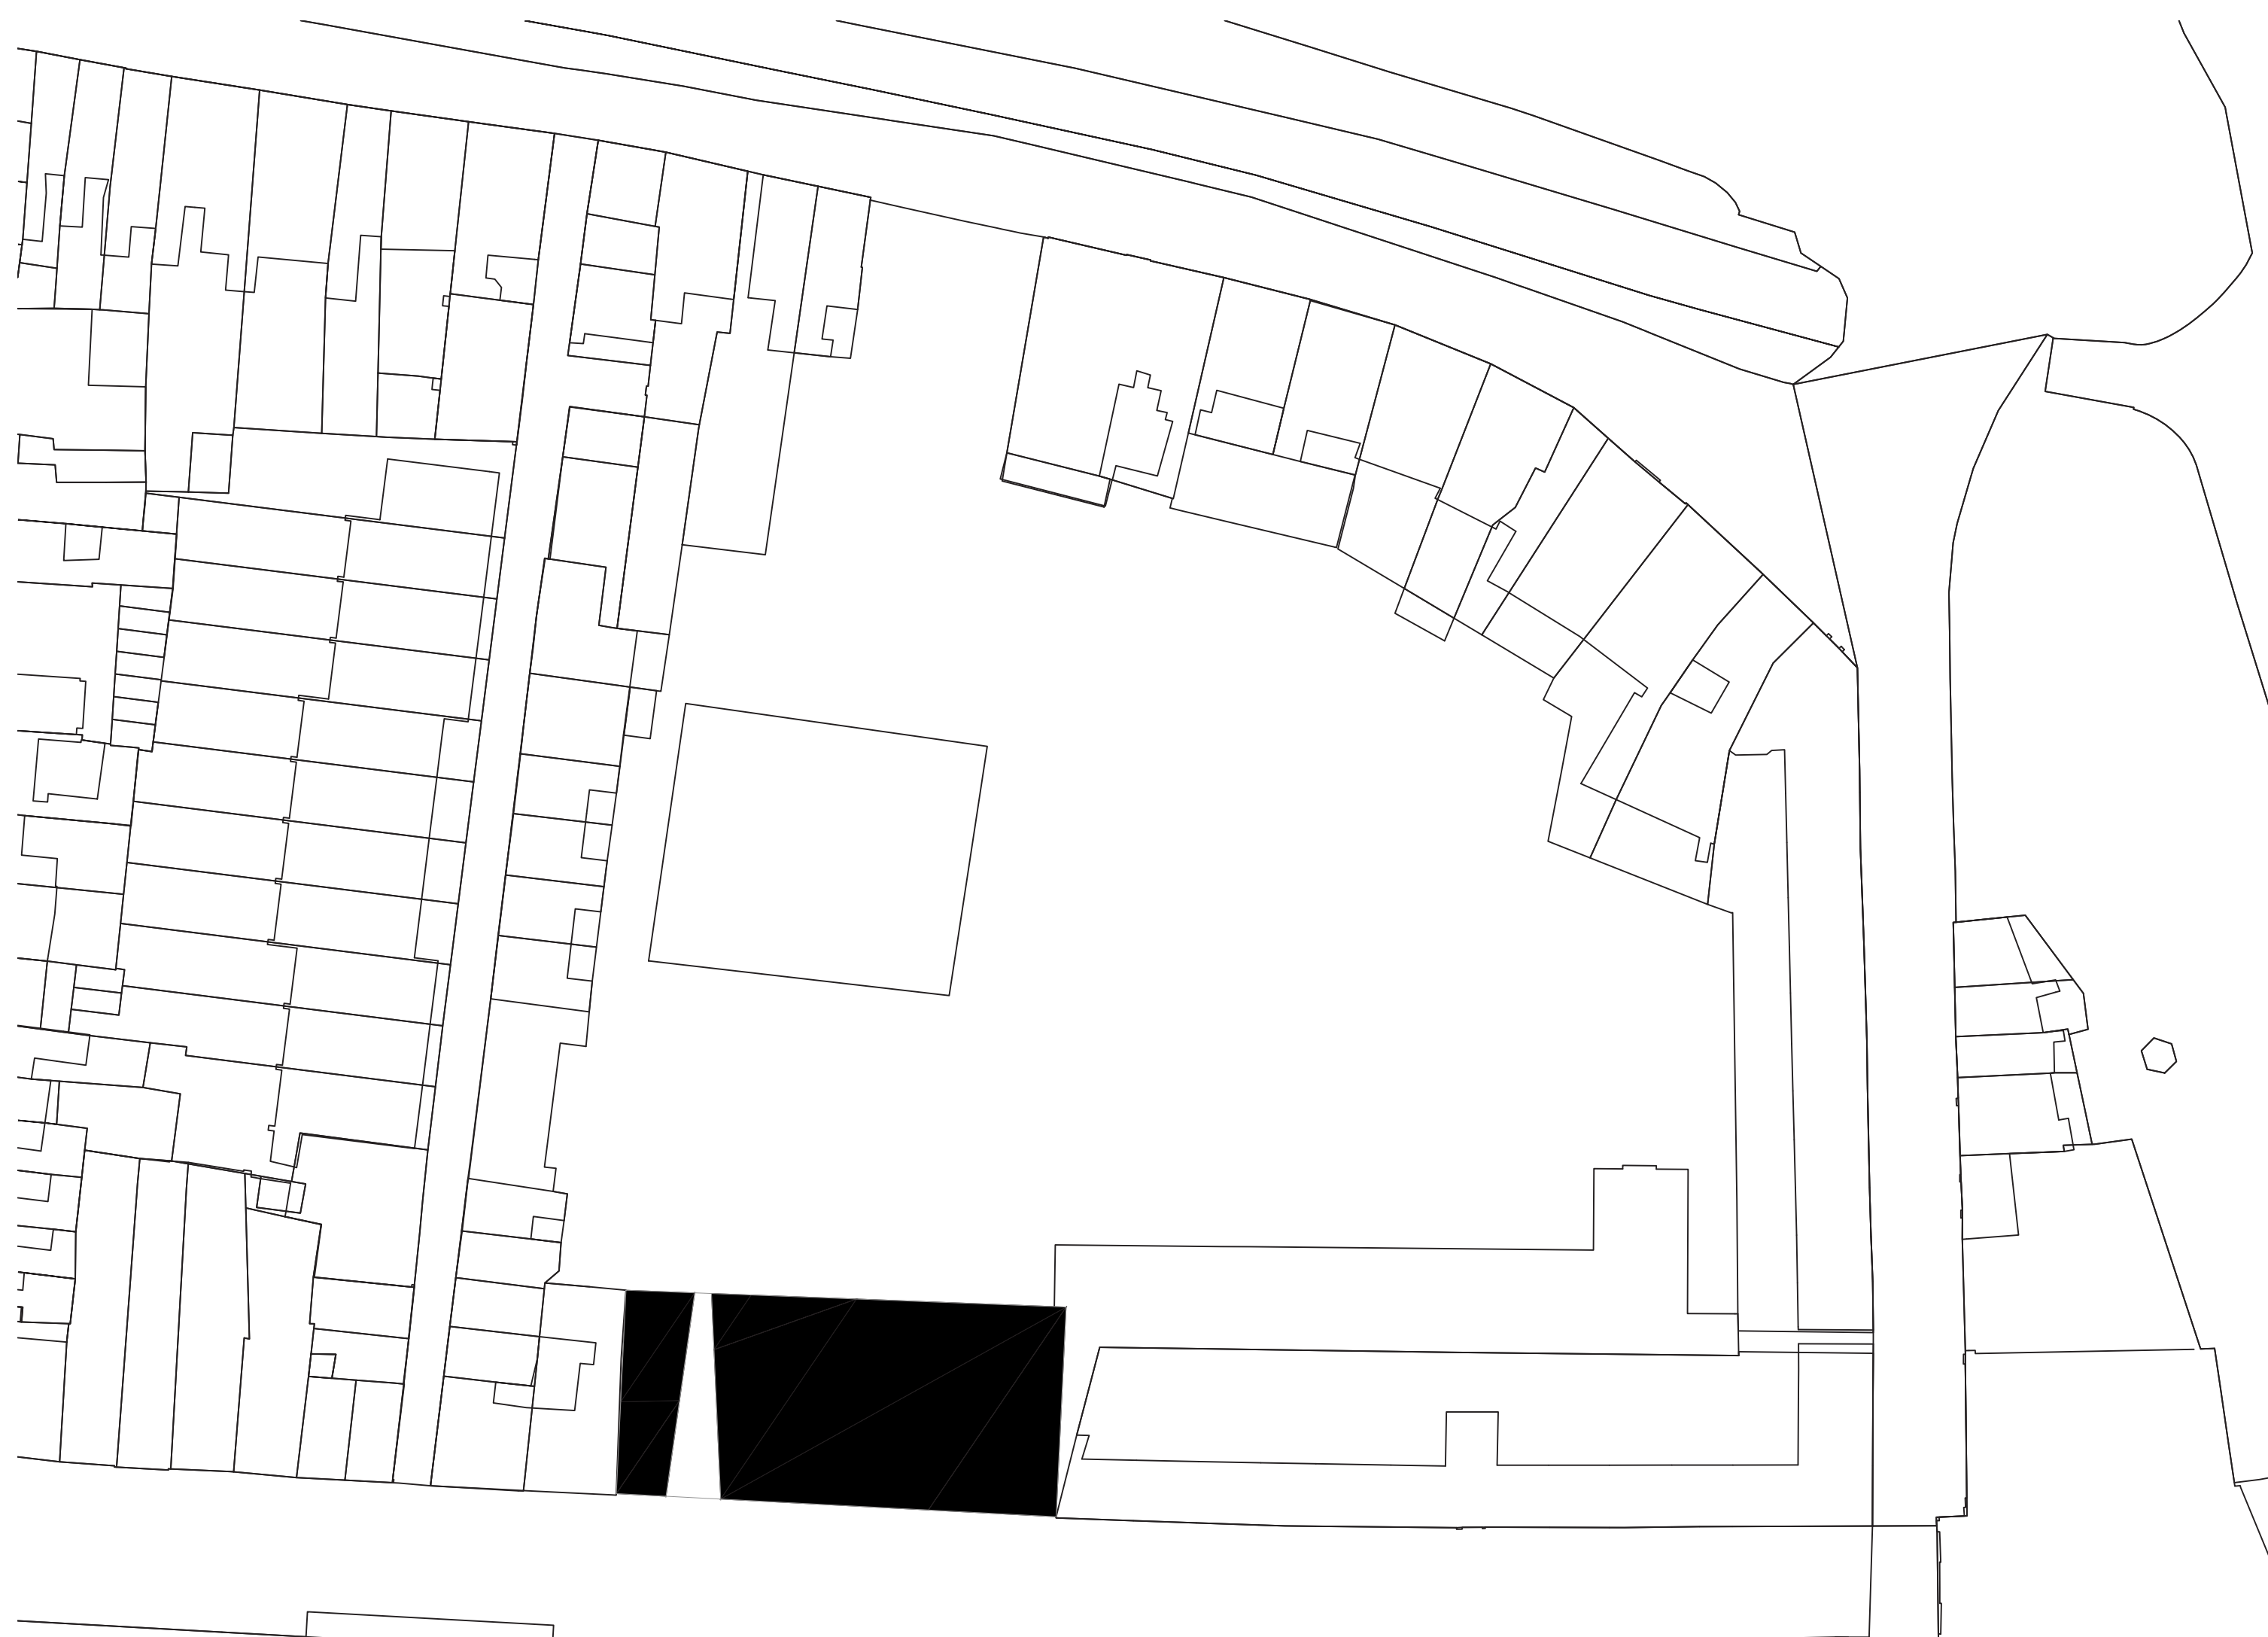


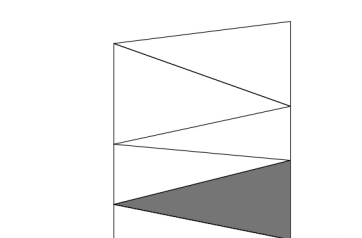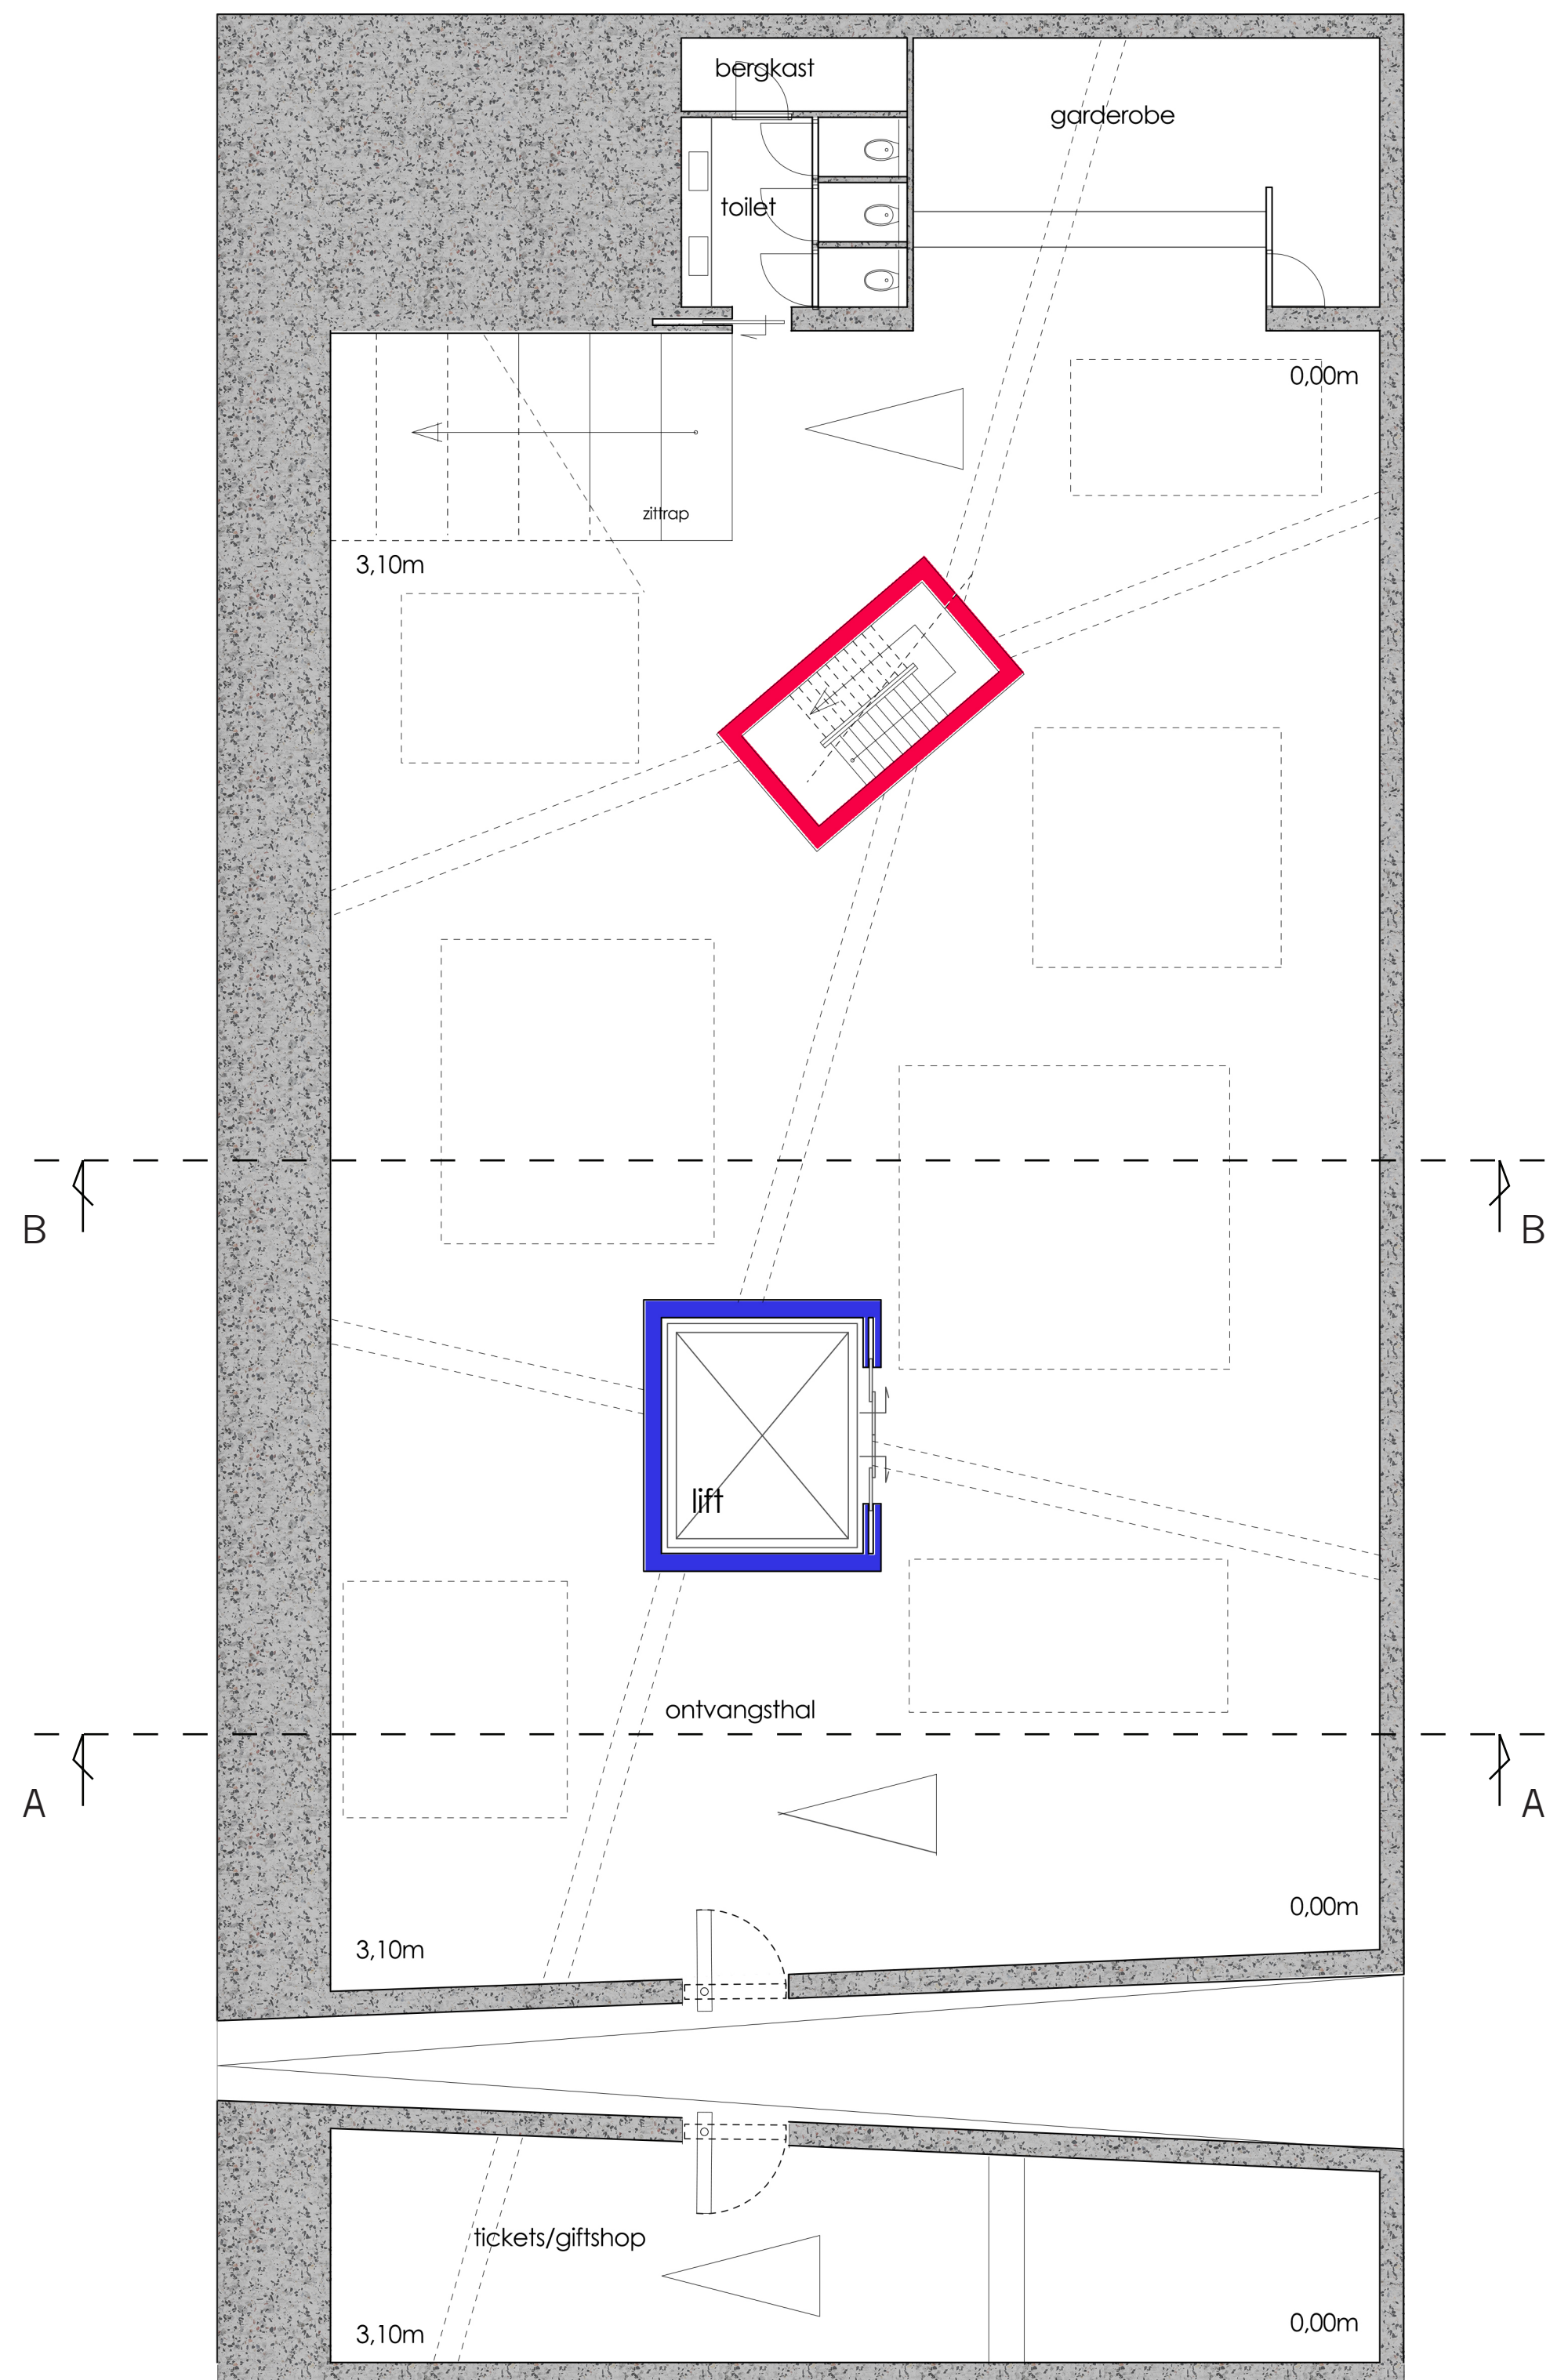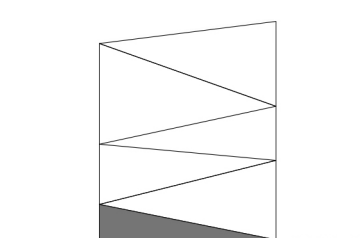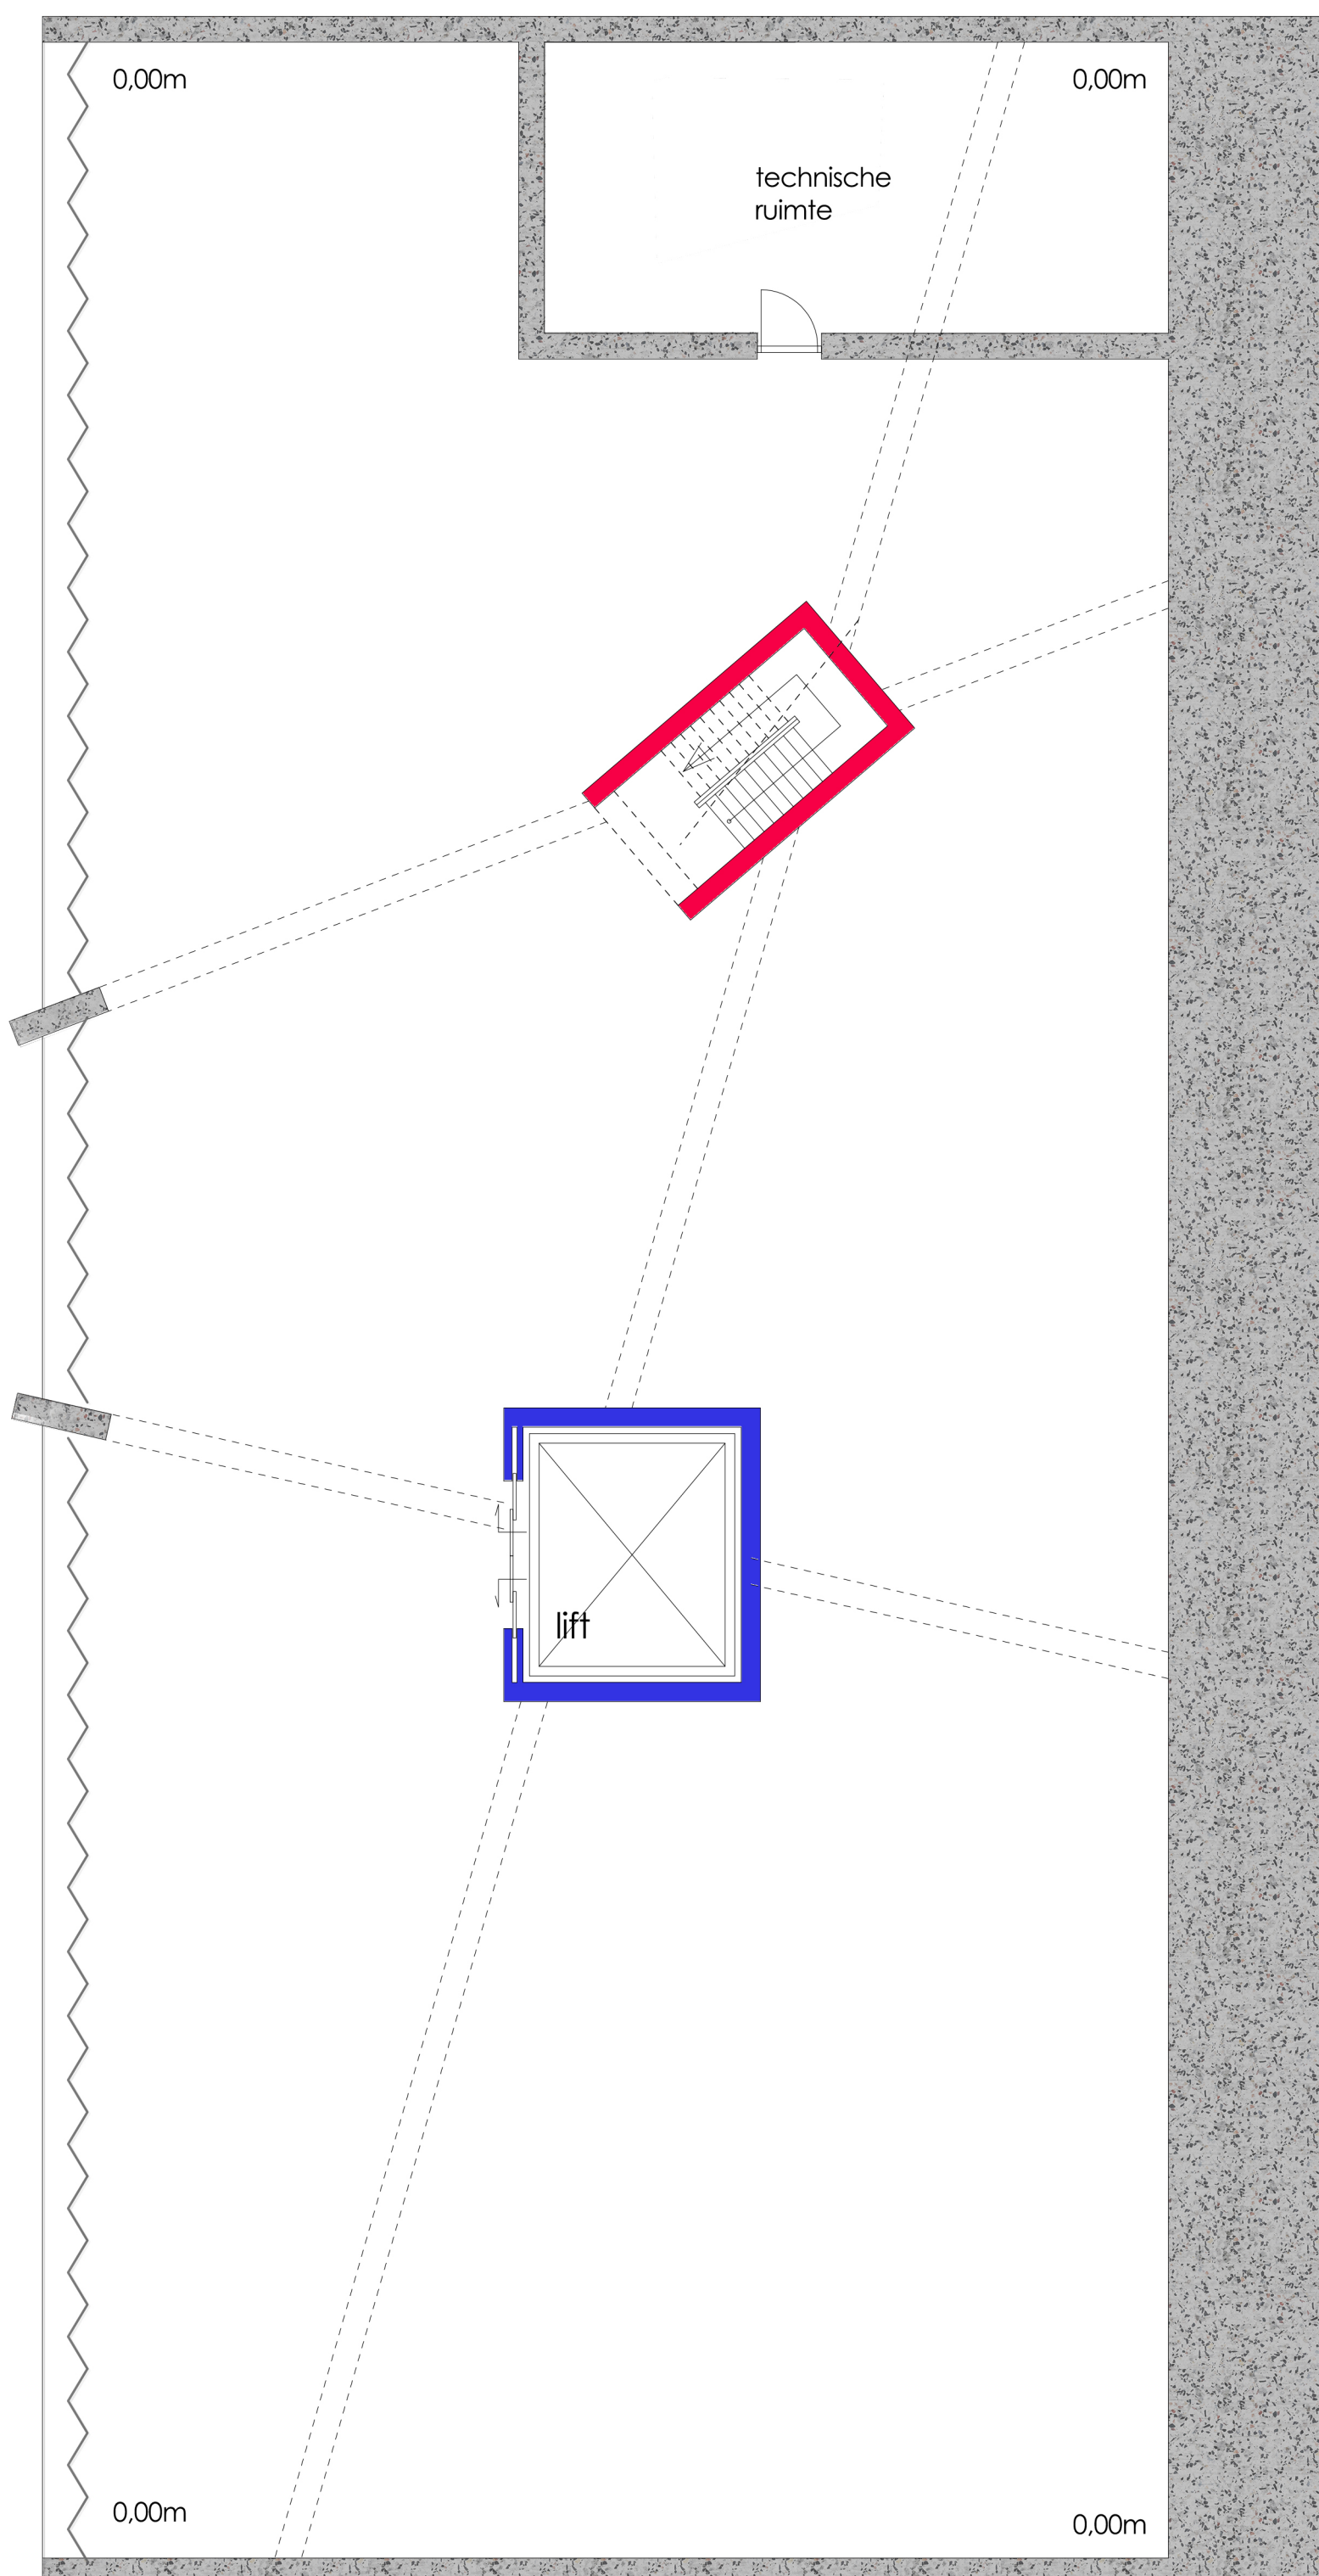


Plattegronden
1:100

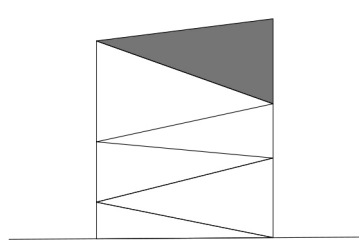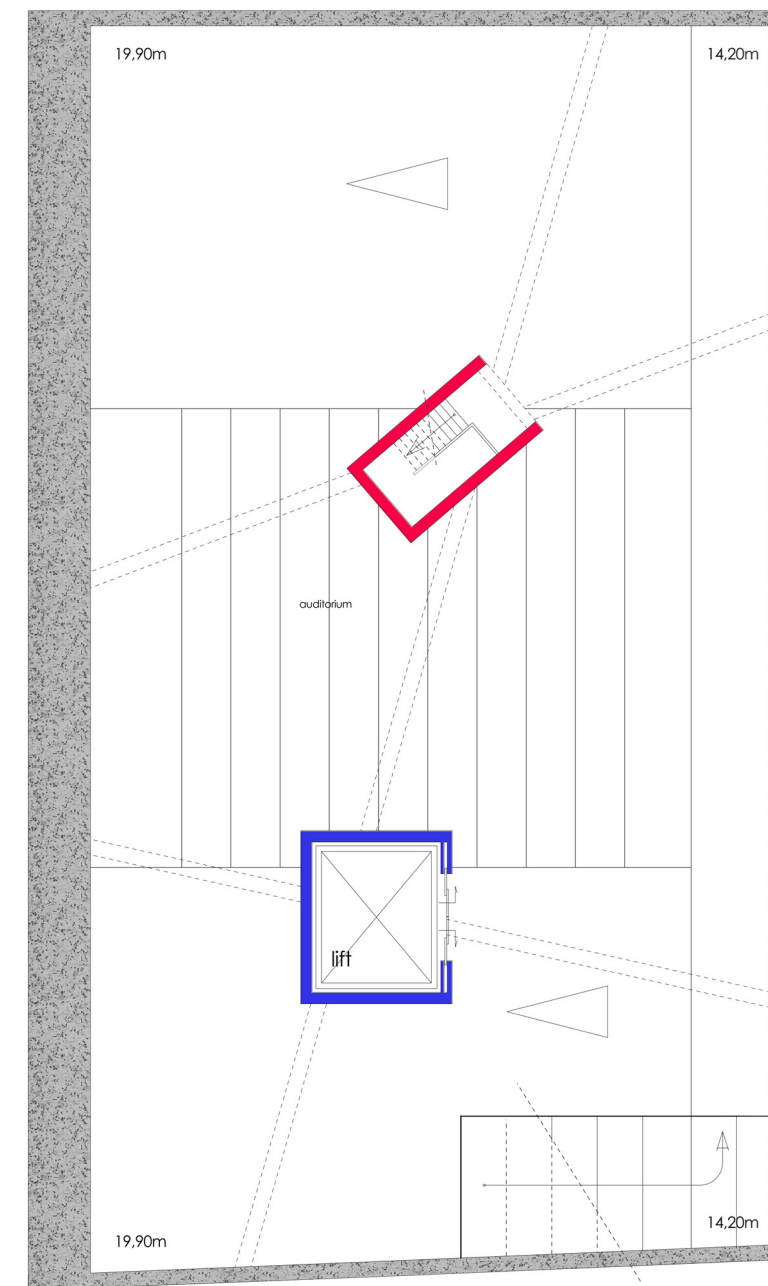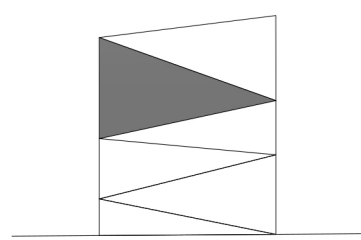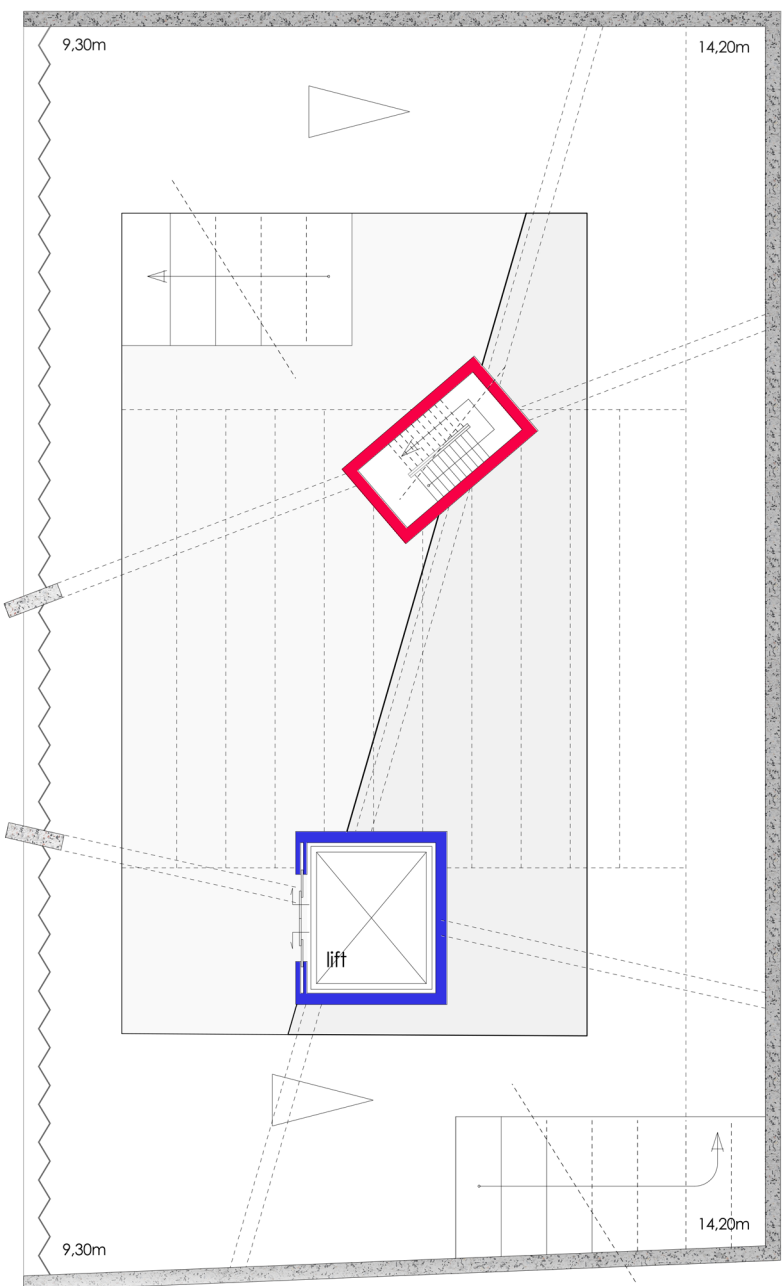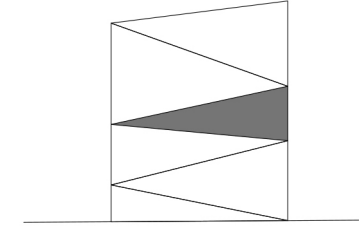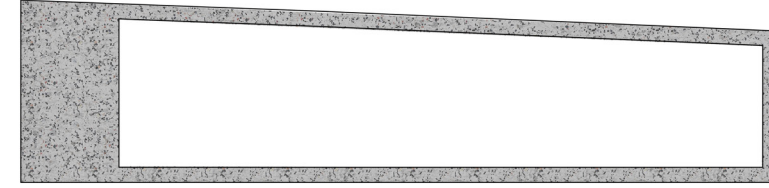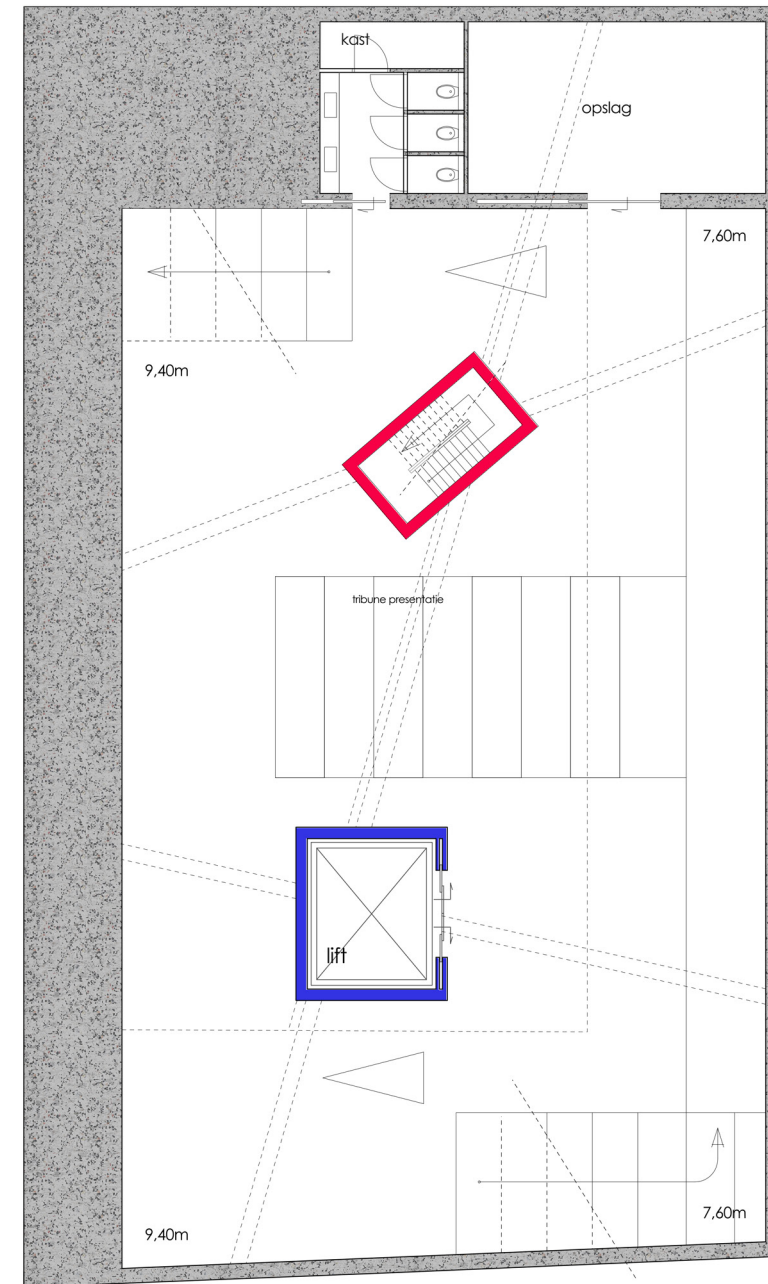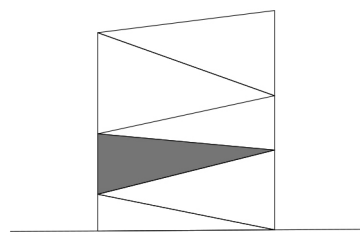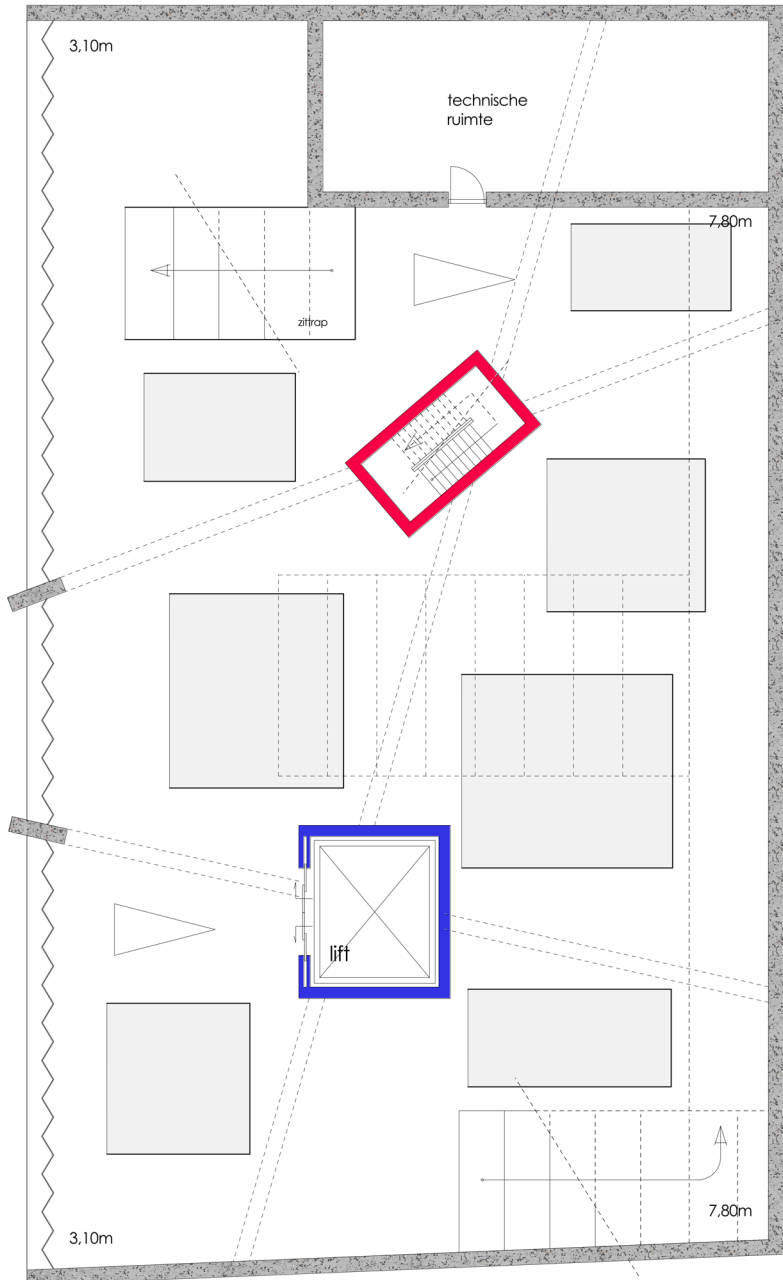


Plattegronden
1:200

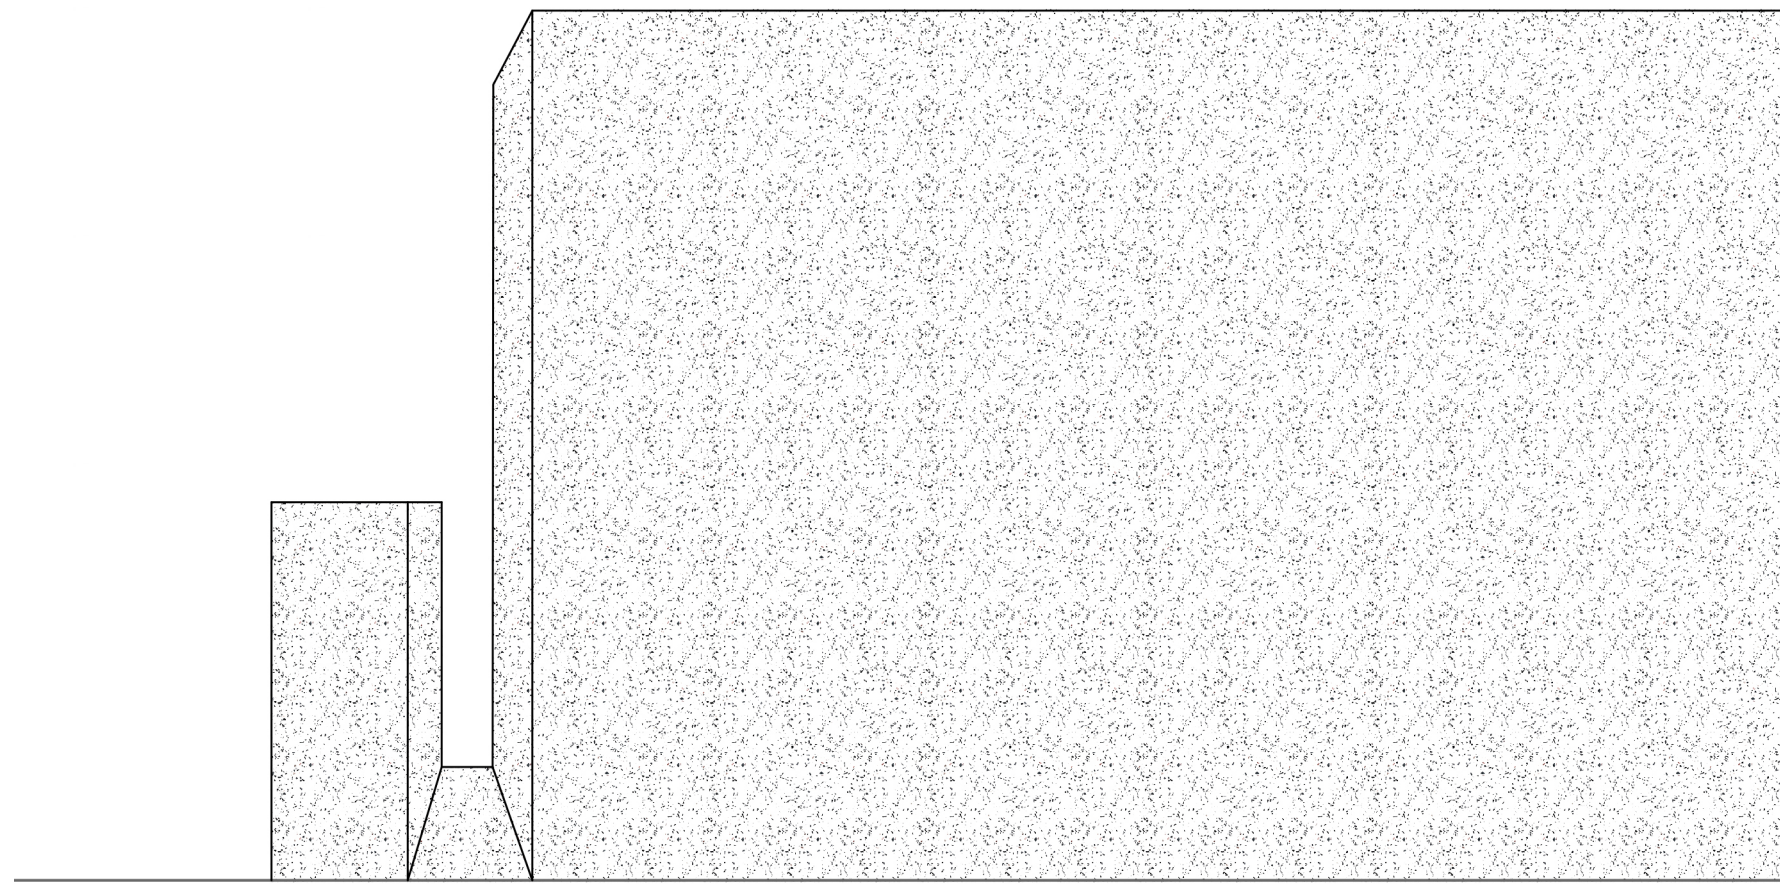


Voorgevel
1:200

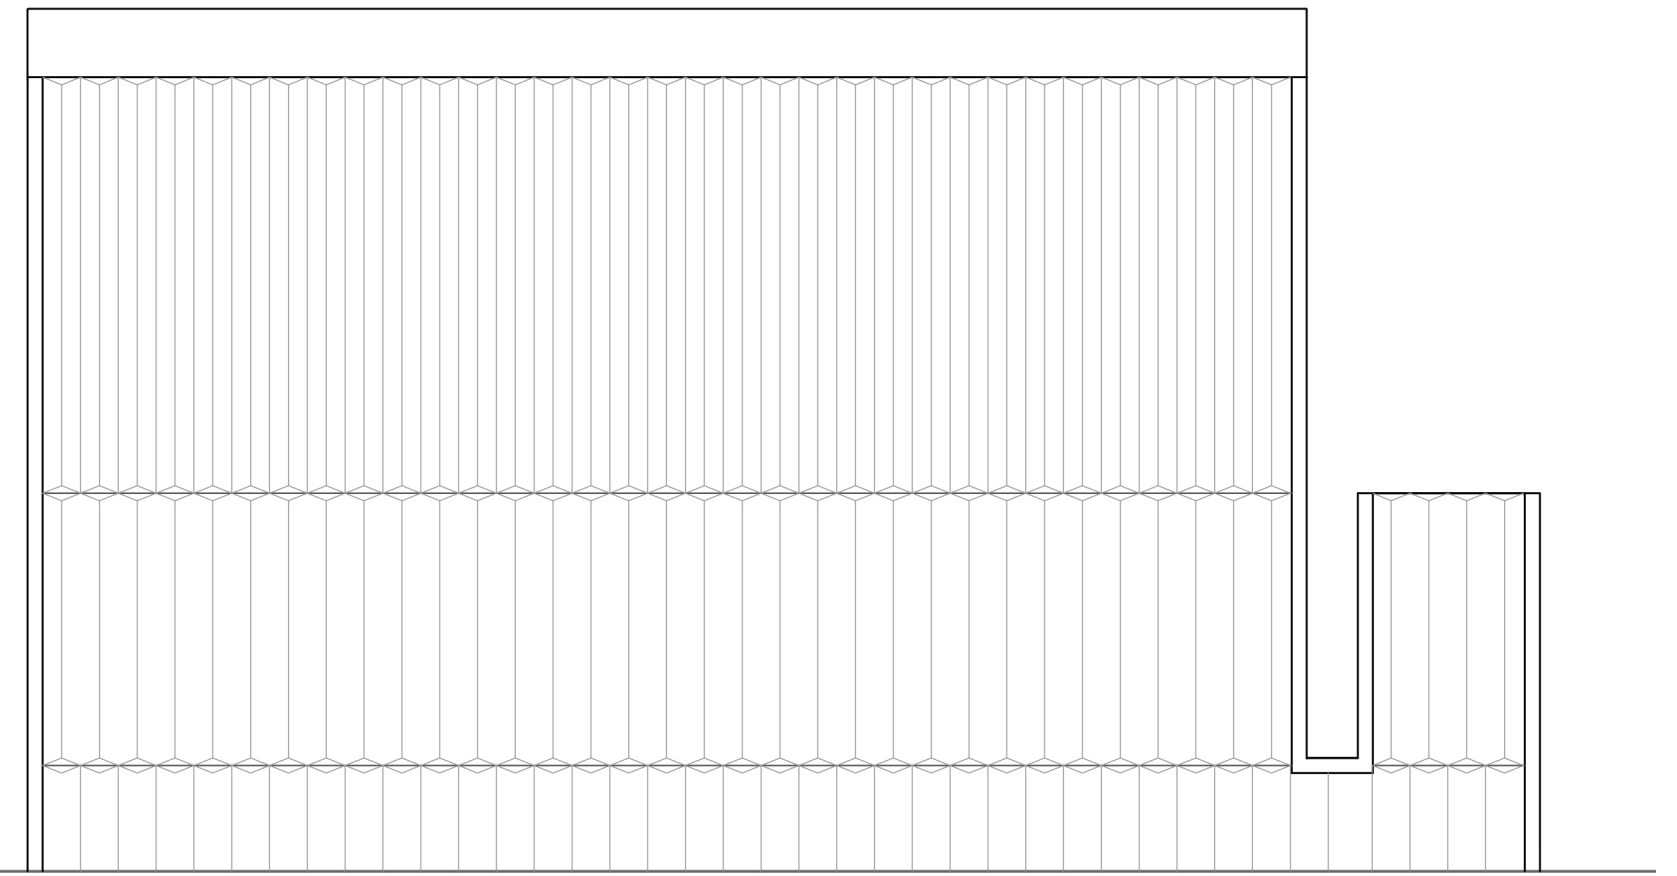


Achtergevel
1:200

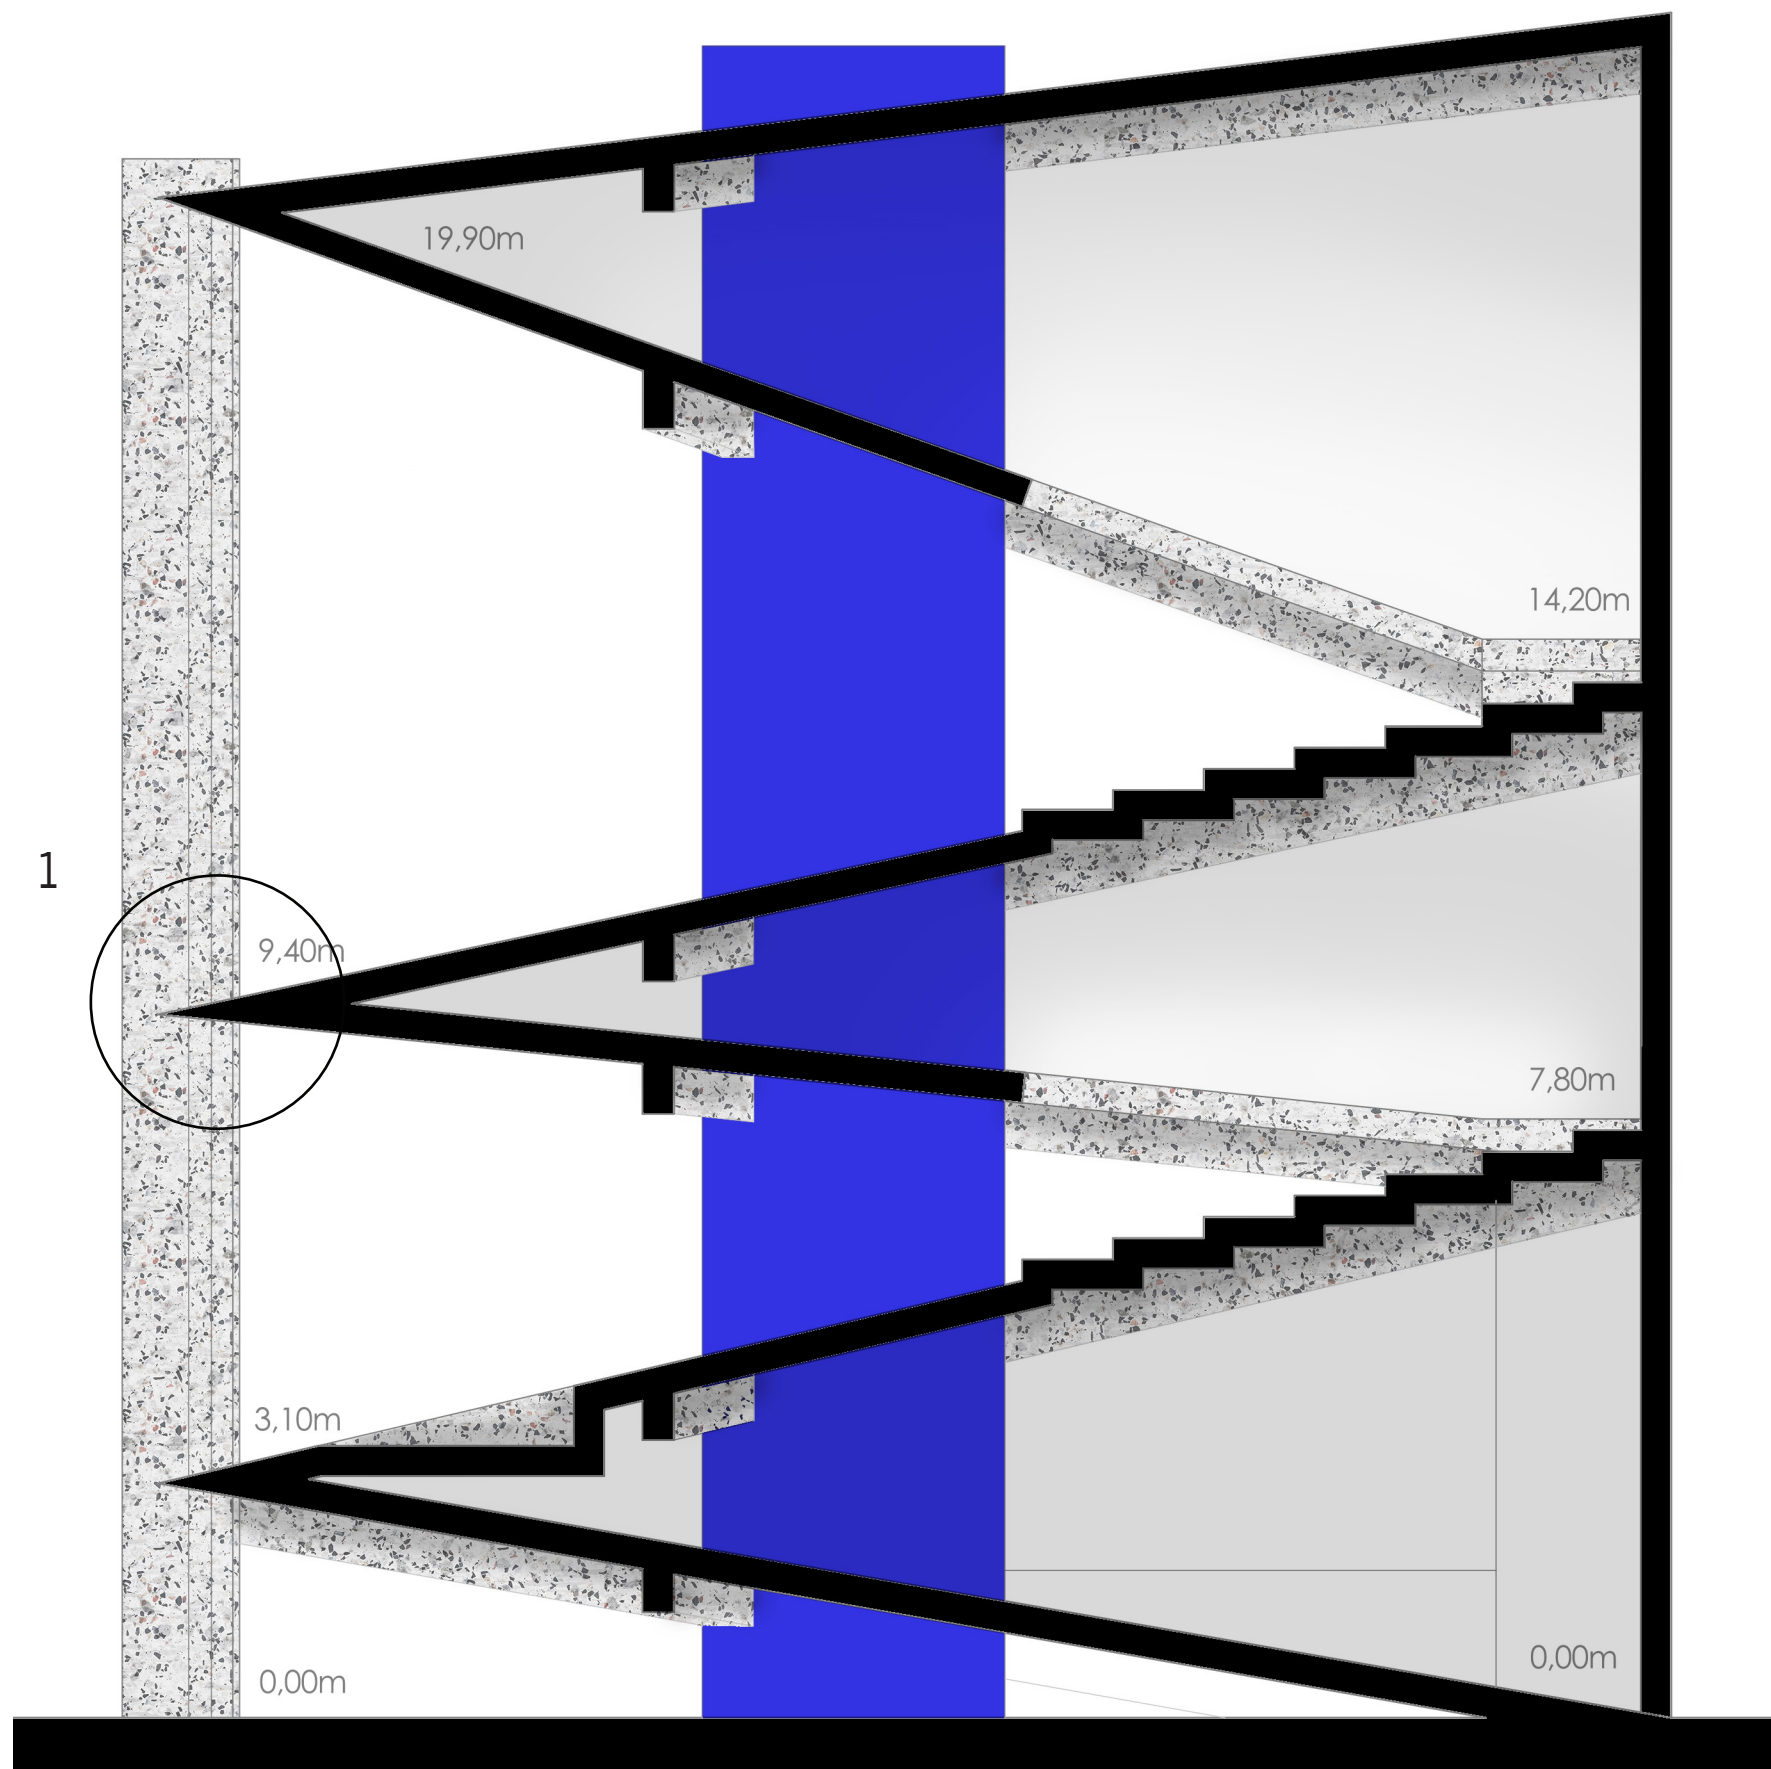


A - A

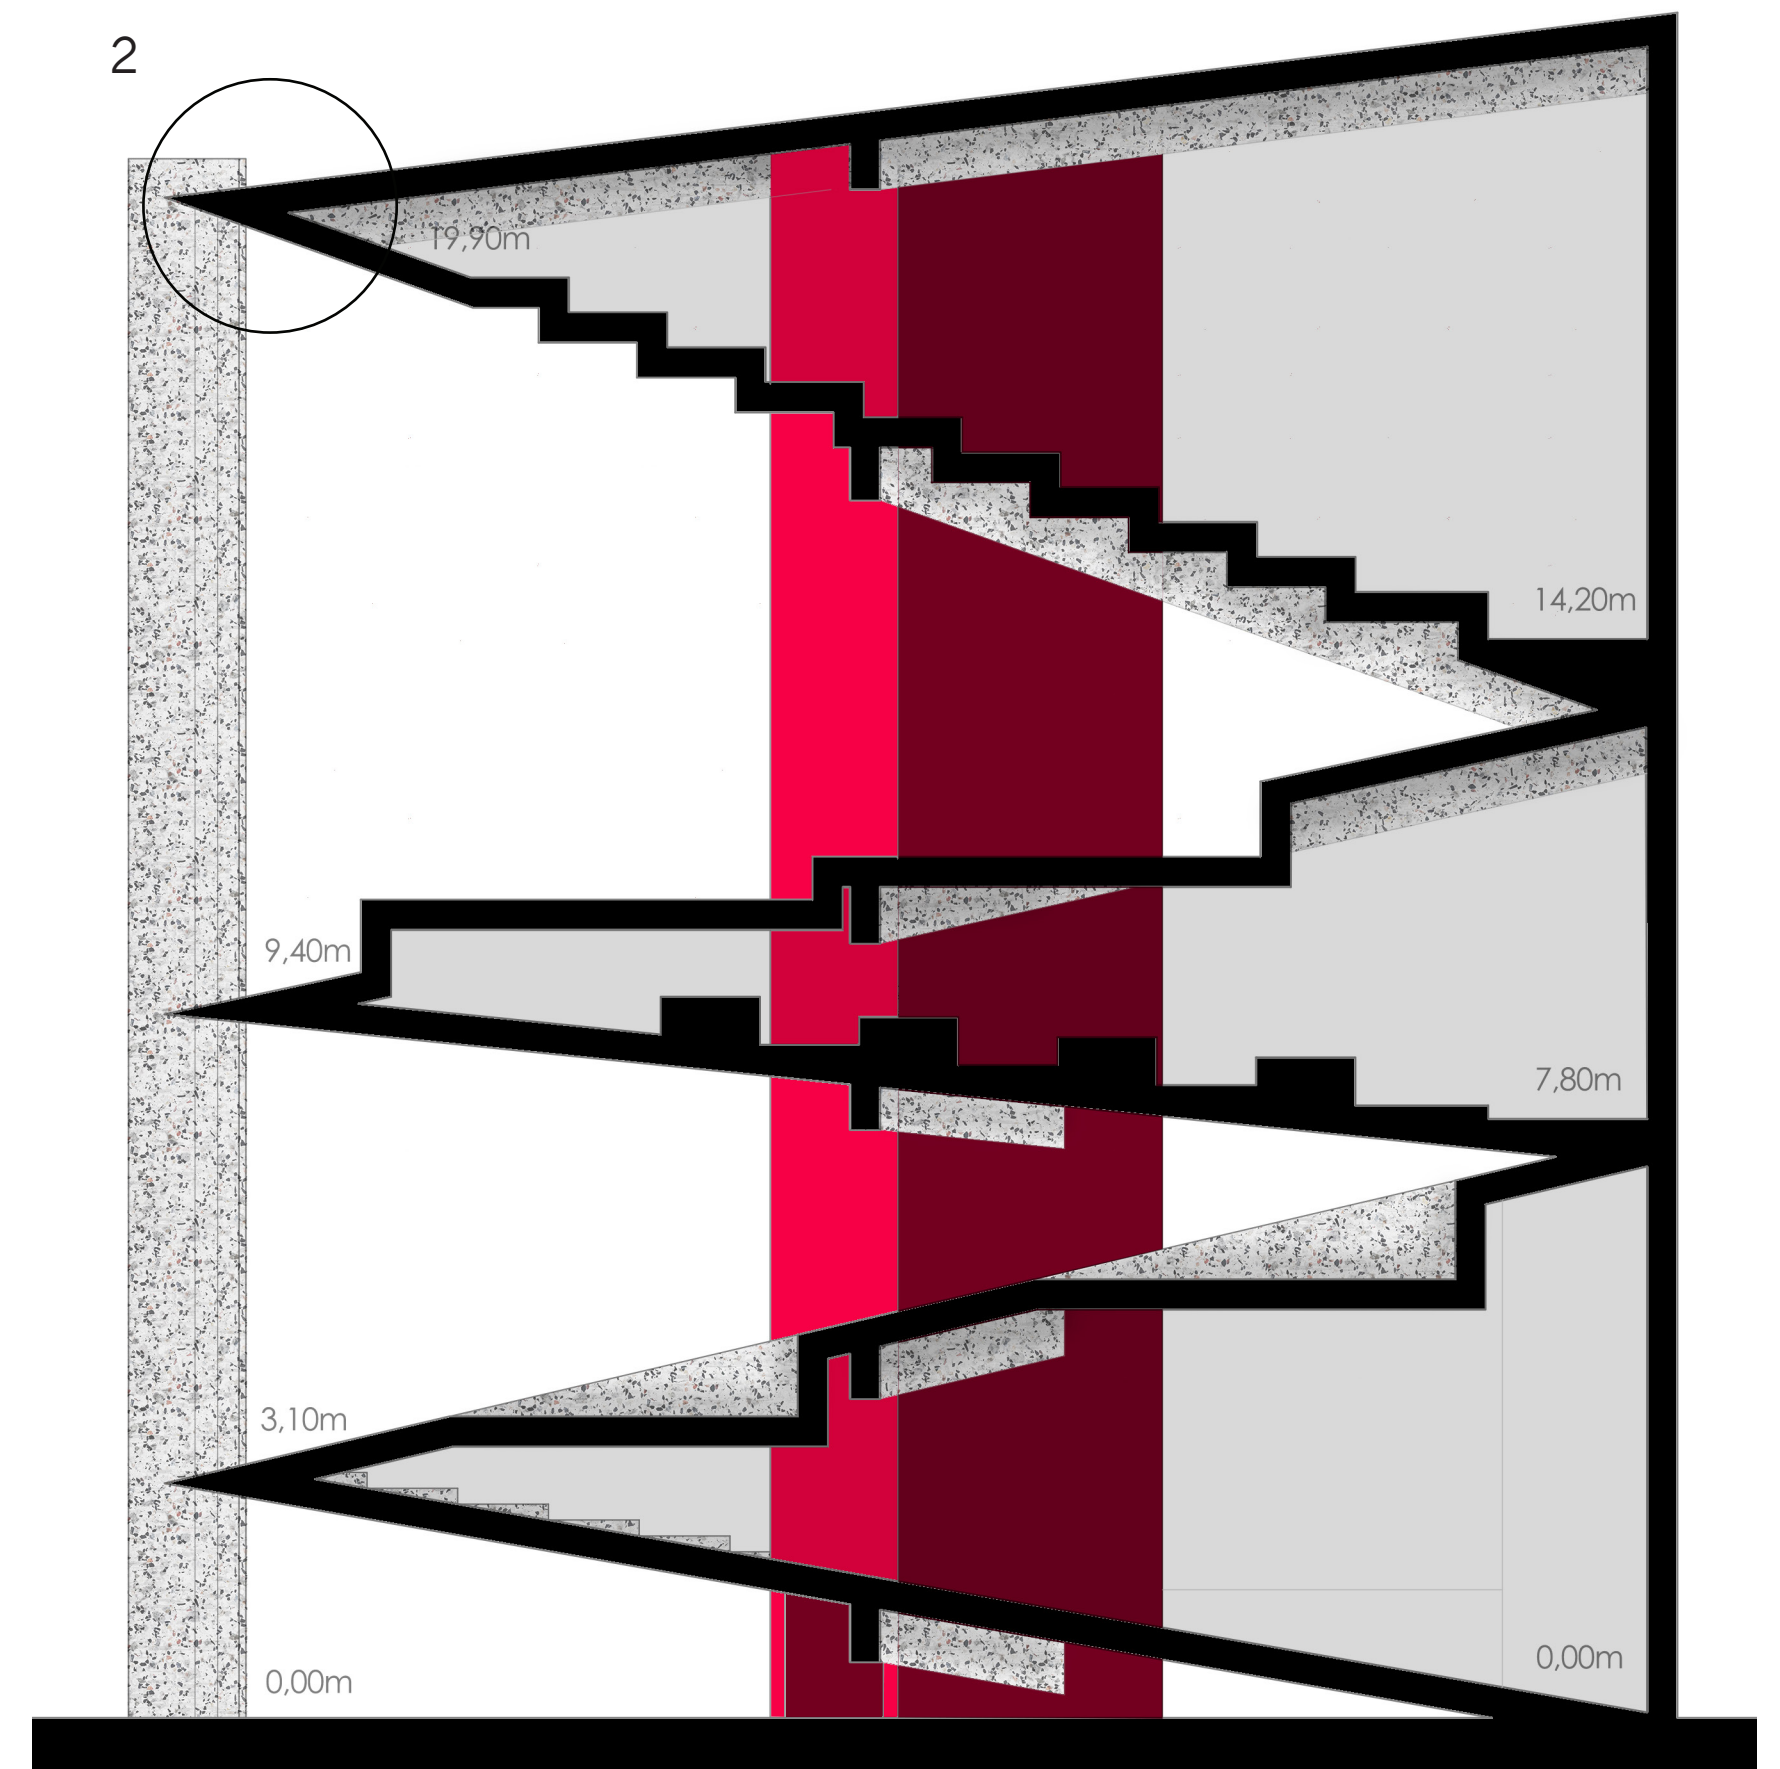


B - B

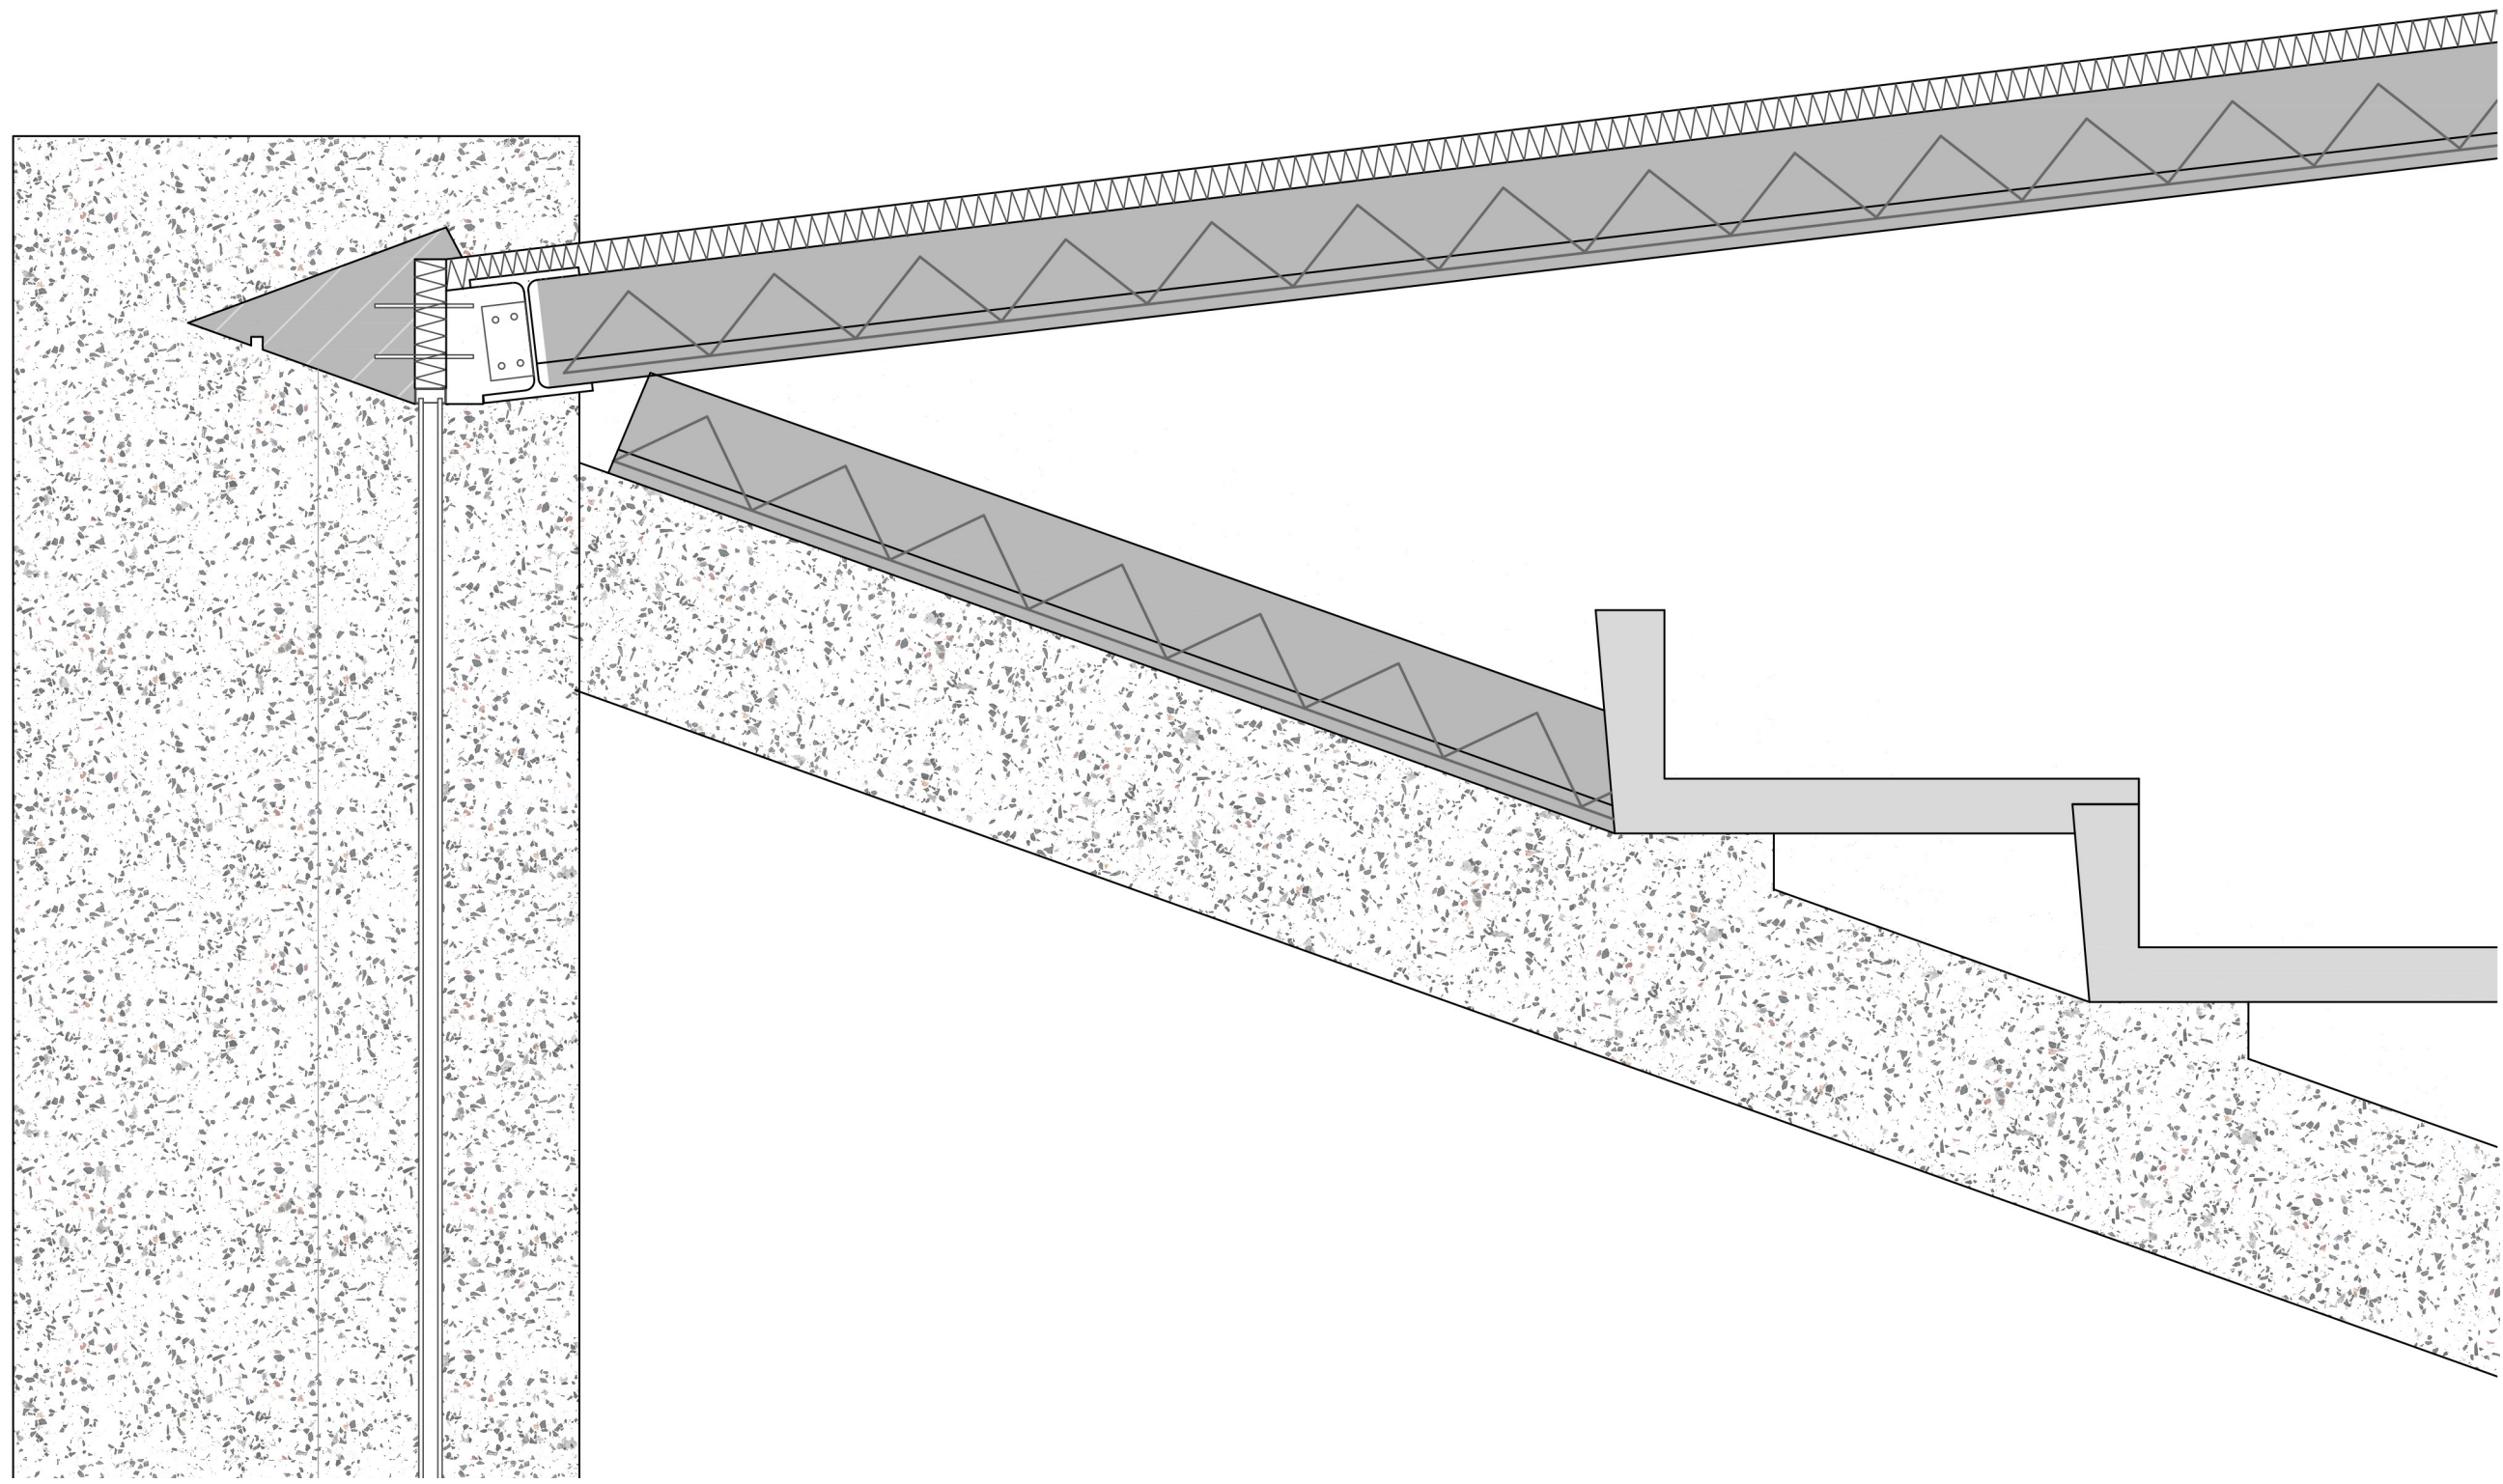

Fragment
1:20

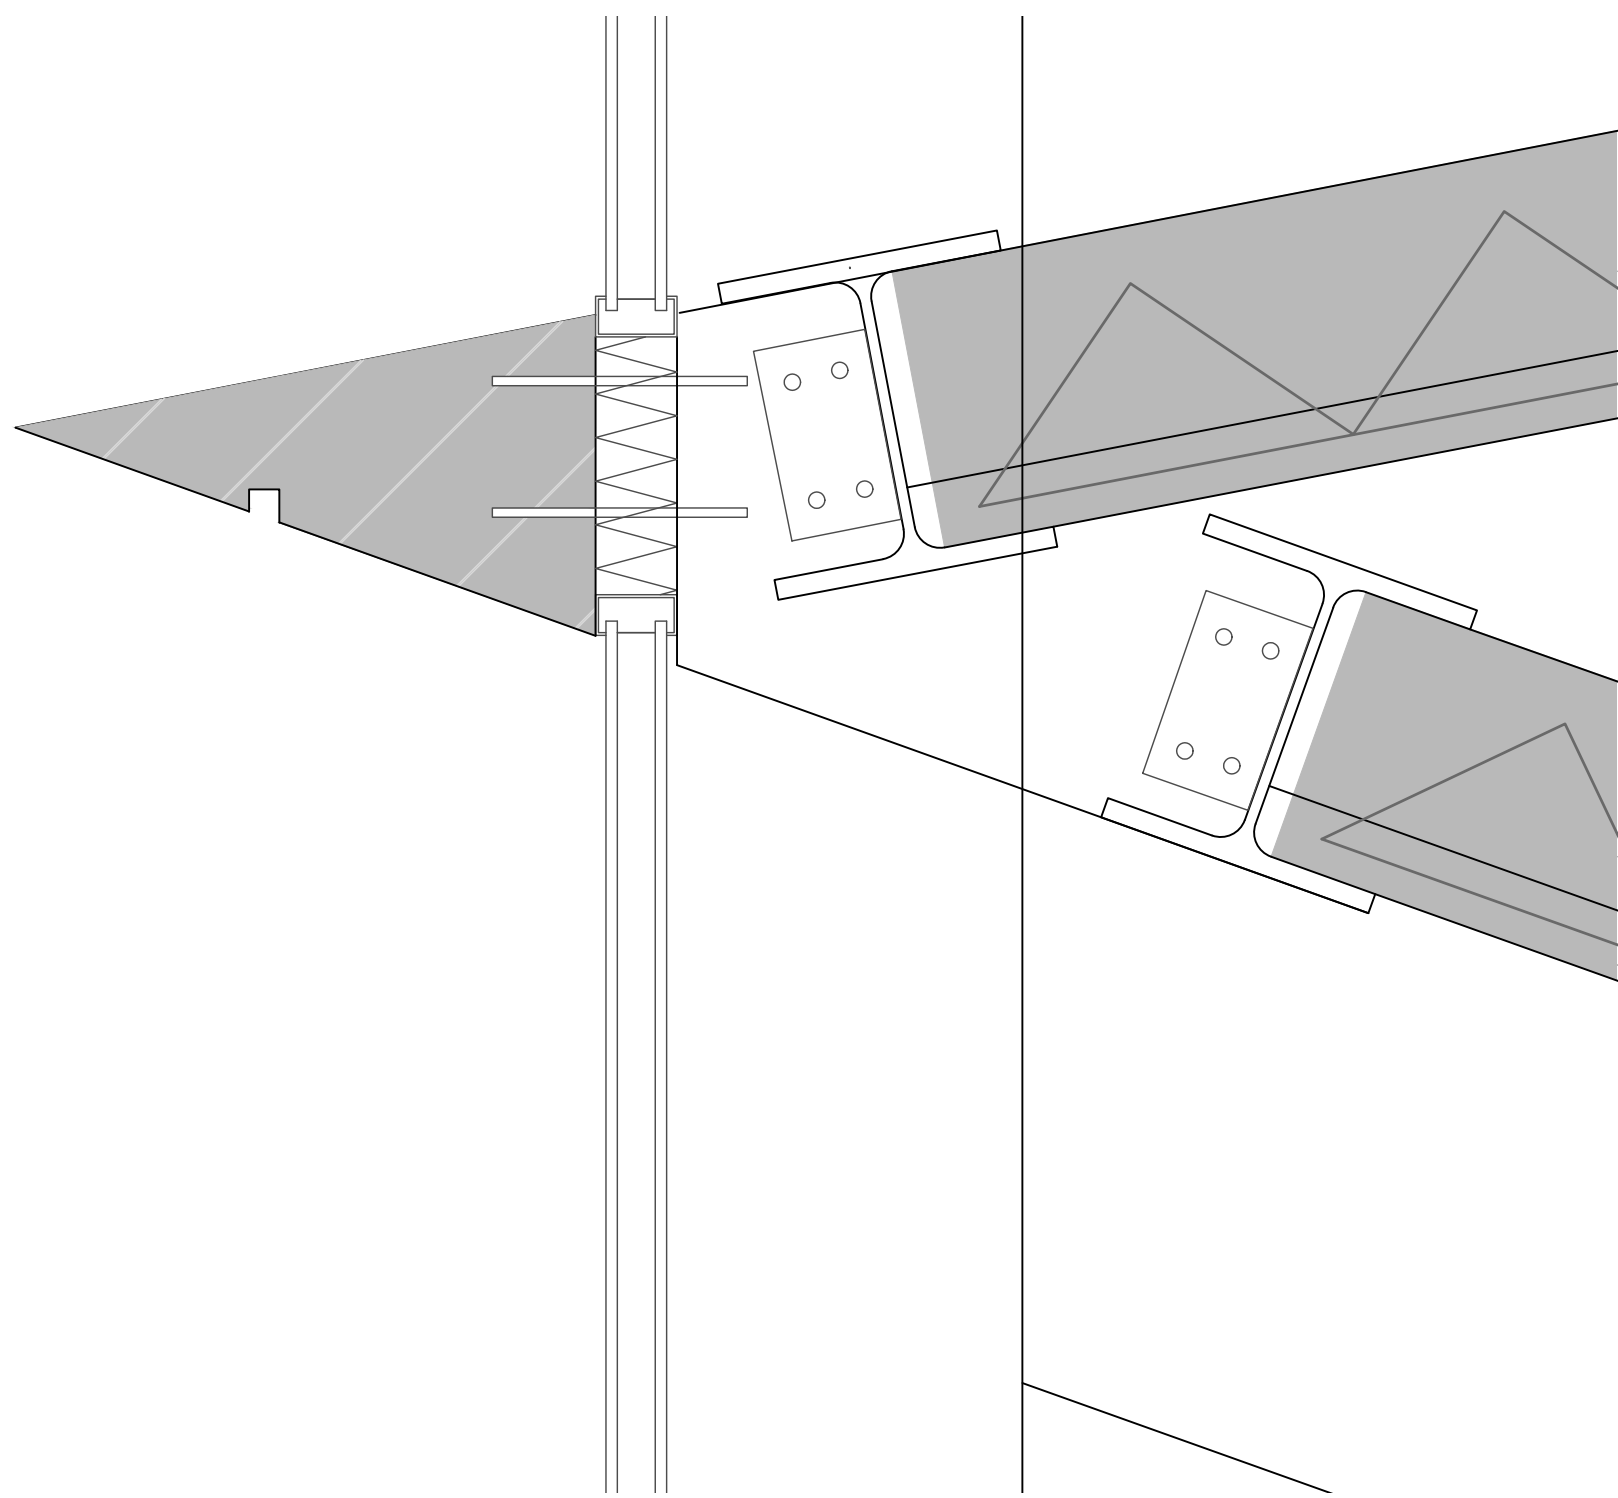

Detail 1
1:5

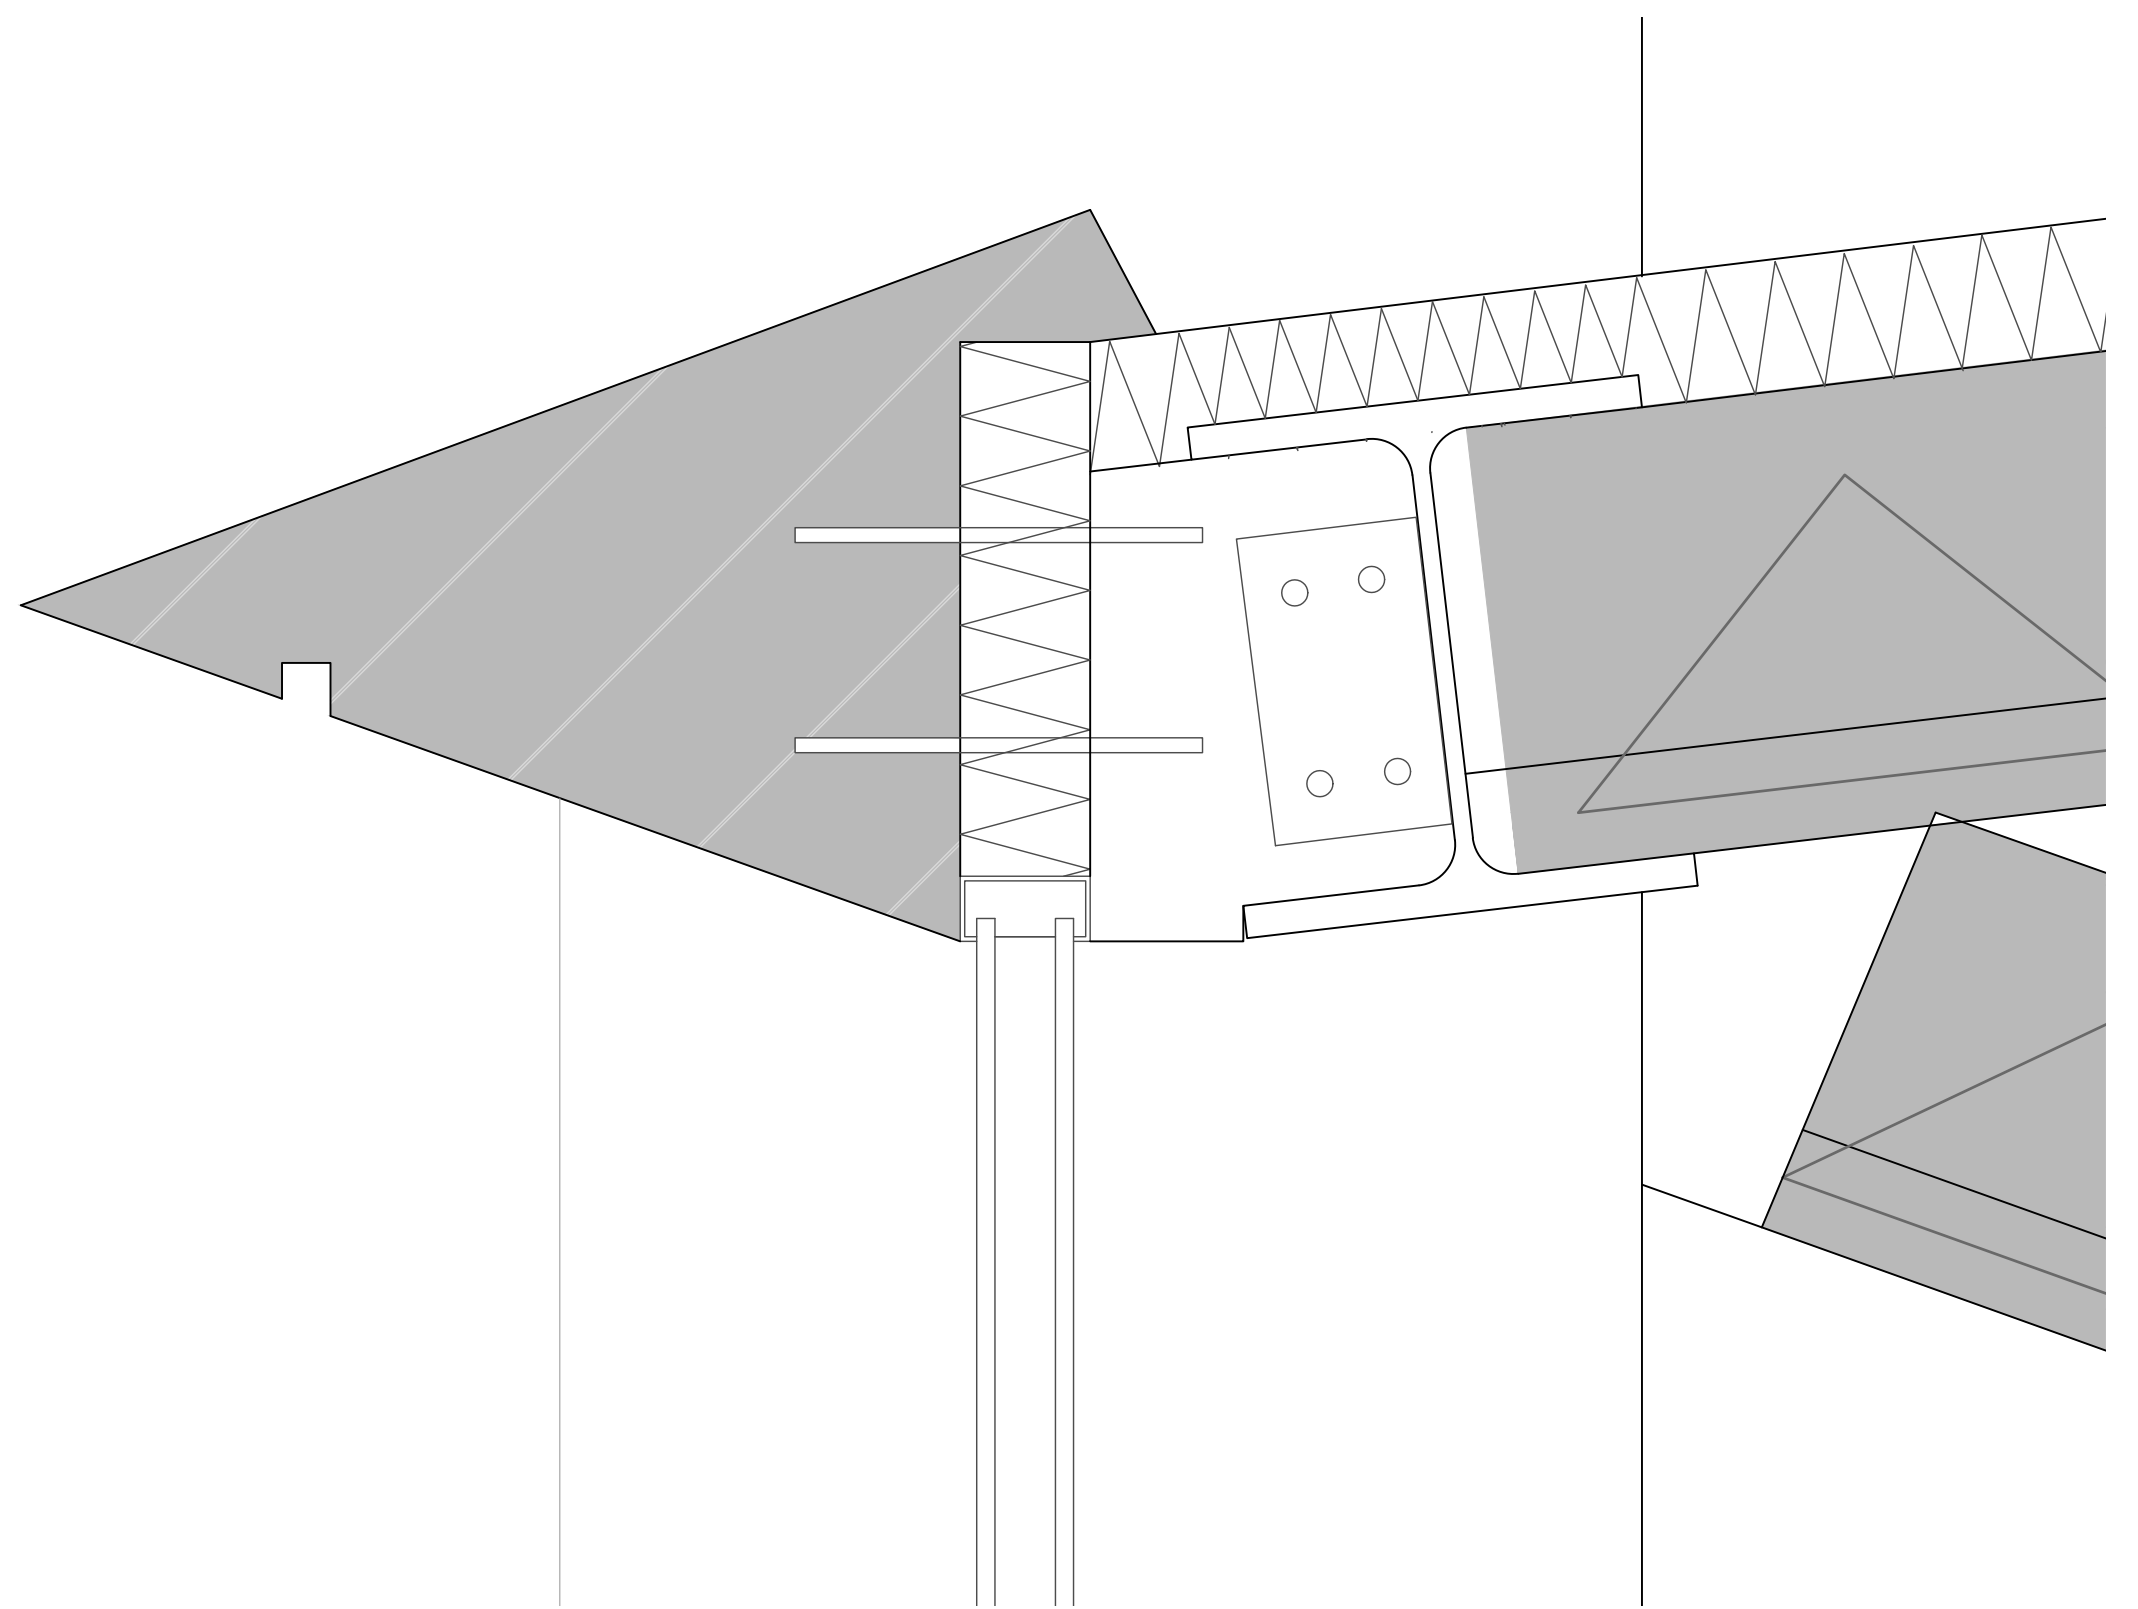

Detail 2
1:5