



THE EDUIGARME


programma

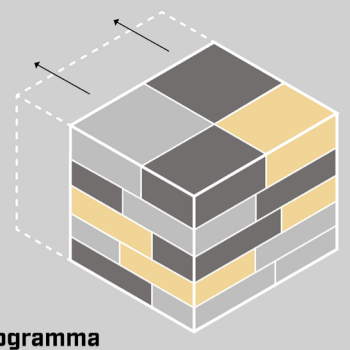


educatie

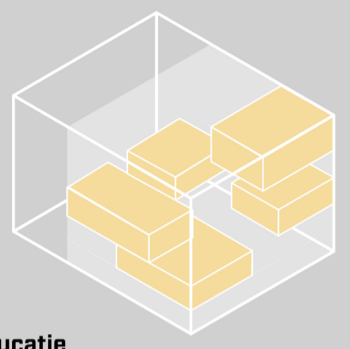

centrale as

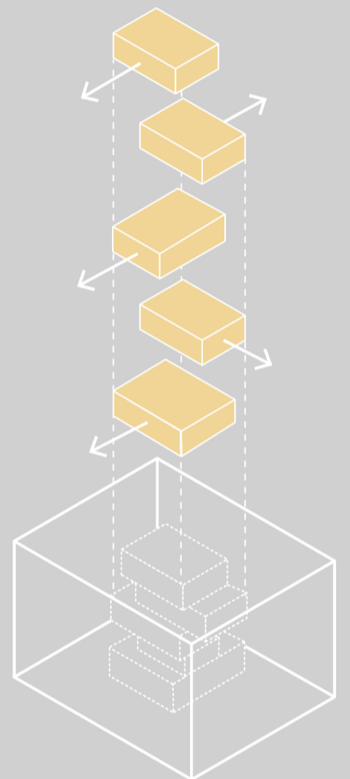

zichtbaarheid

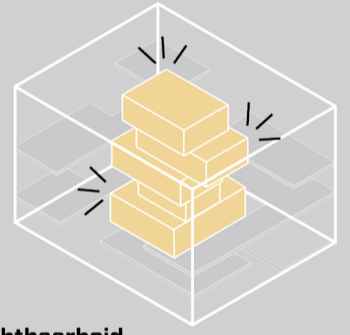

aangrenzende tentoonstellingen





bleuland
reflectieruimte
genees- en tandheelkunde
laboratorium
tentoonstellingsruimte

helse machines
onderzoek
mens en dier


rareitenkabinet
informatie
wissel collectie

wissel collectie

finish
plantenrijk
auditorium

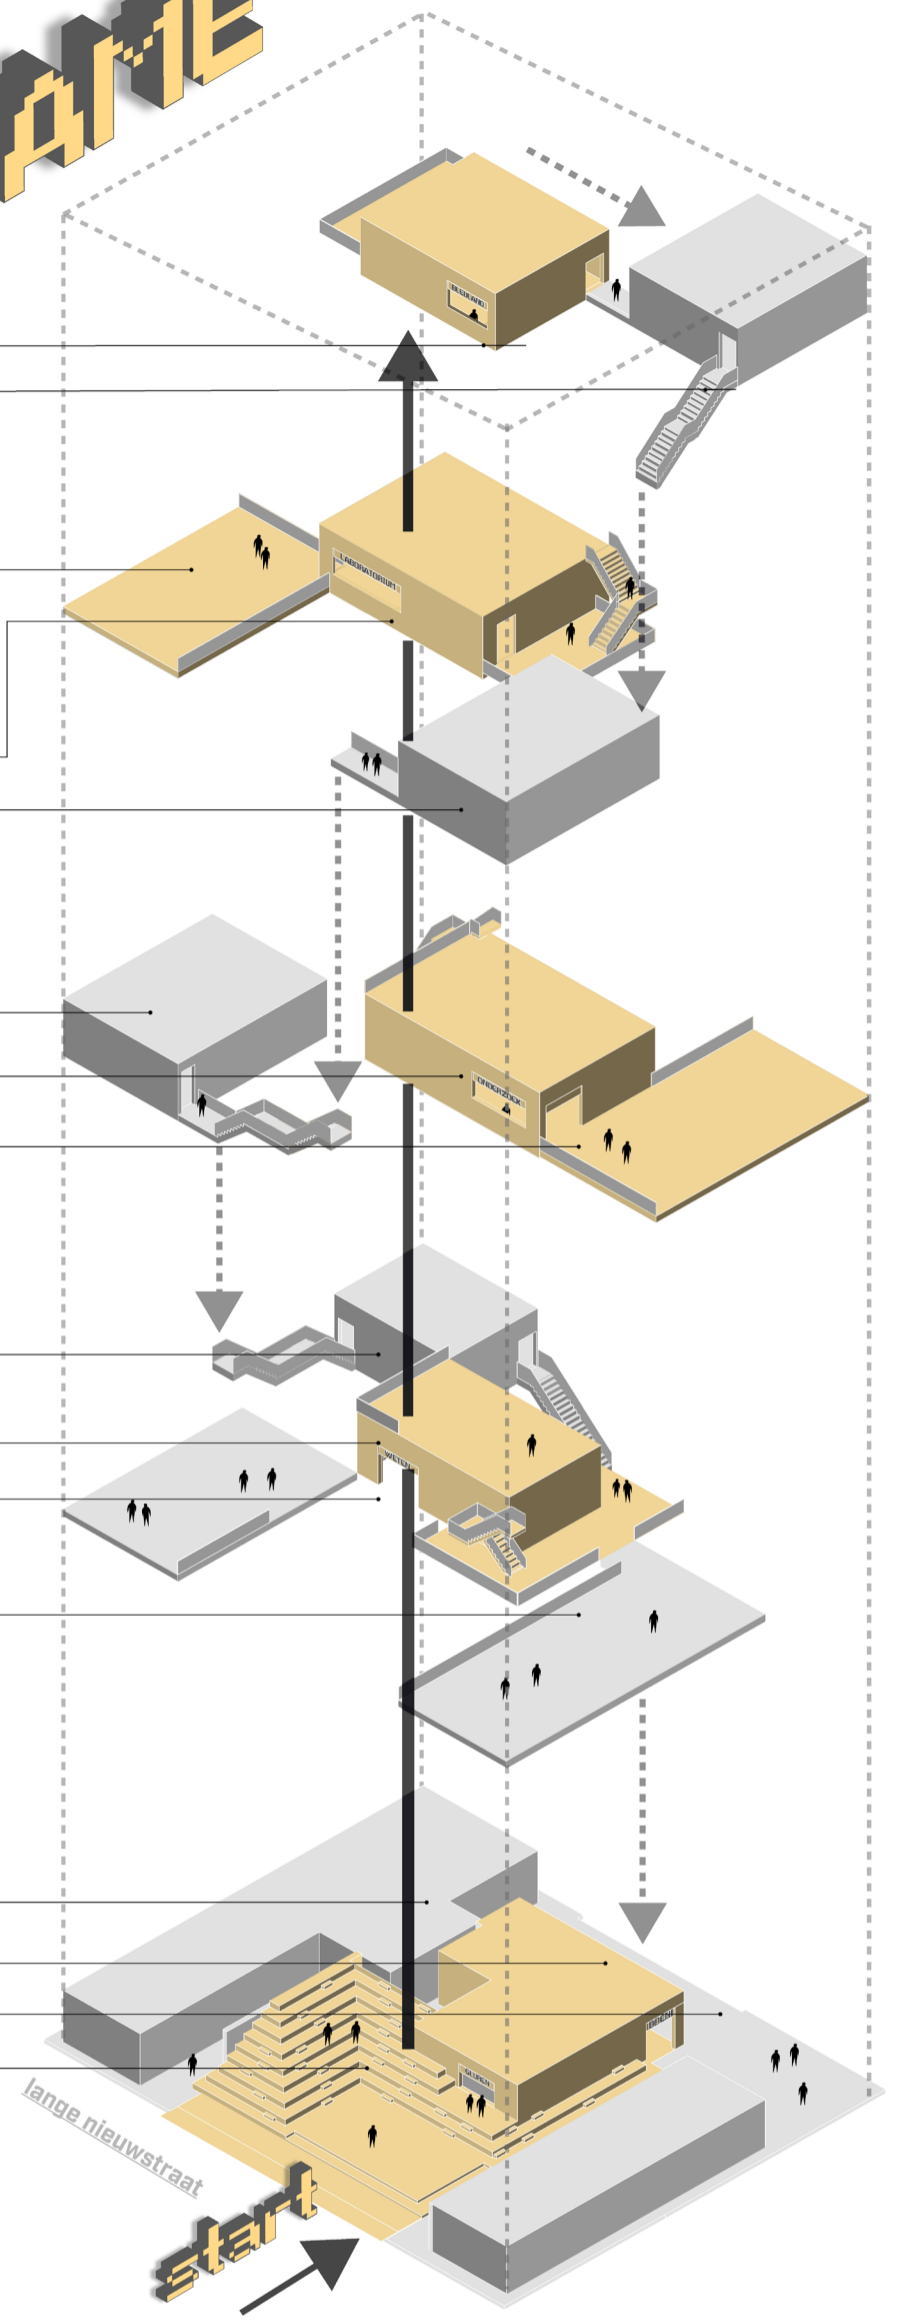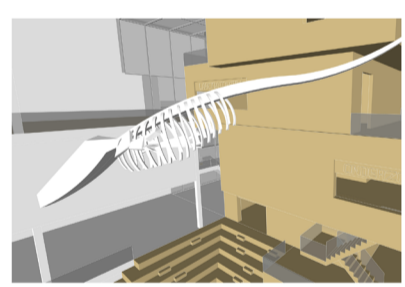


lange nieuwstraat
start

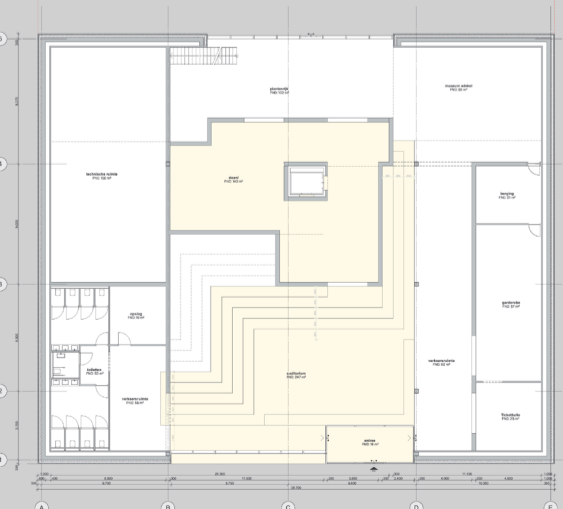


begane grond


1:200

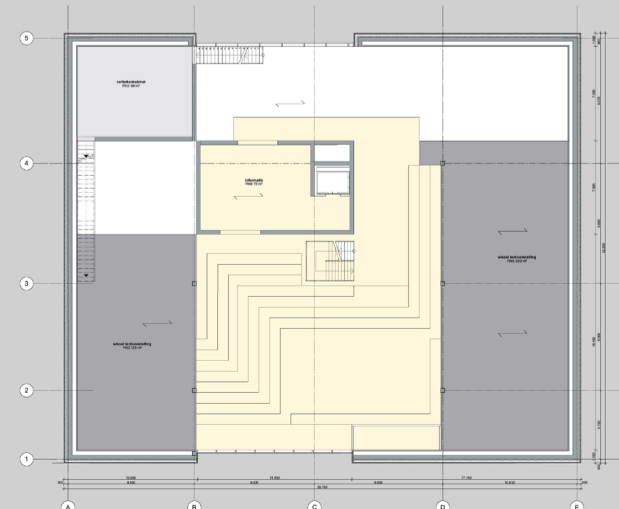


eerste verdieping

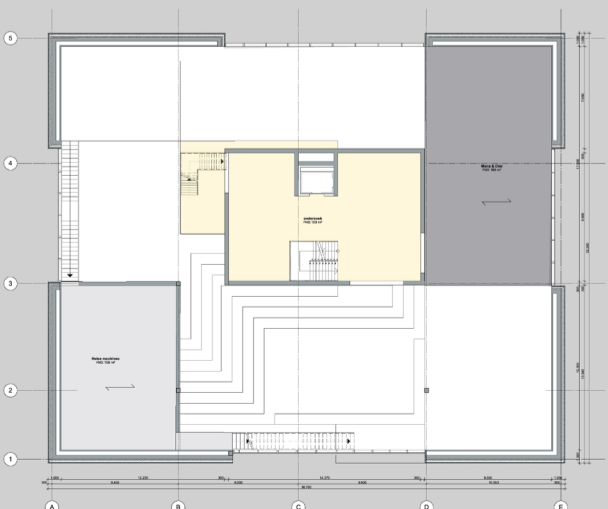


tweede verdieping

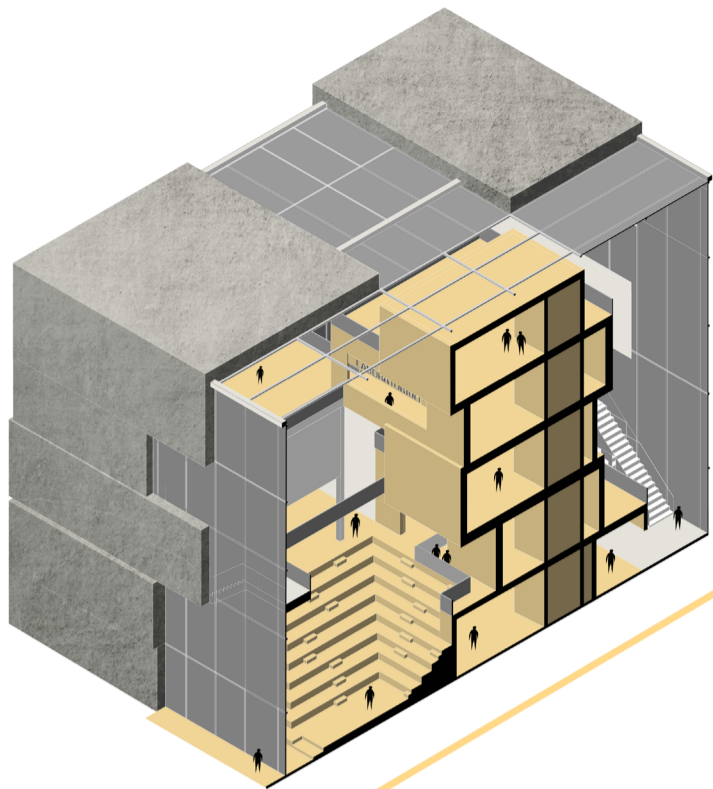


dwarsdoorsnede

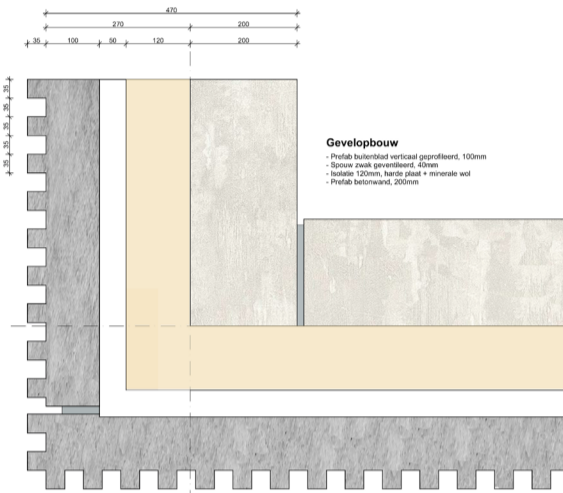


detail buitengevel

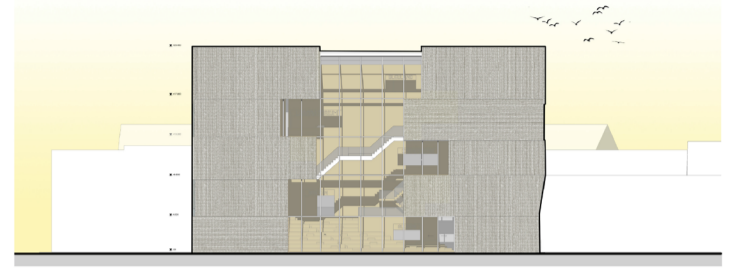


voorgevel

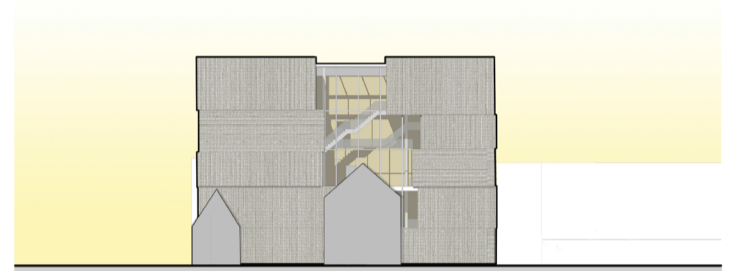

rechter gevel

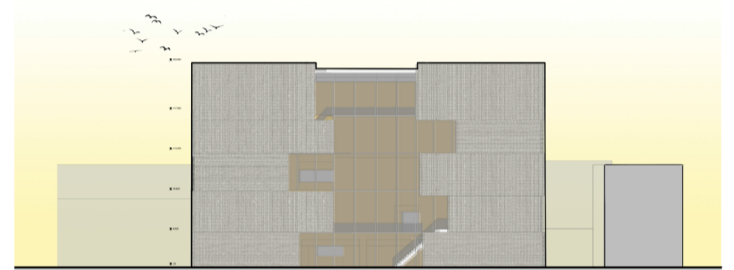


linker gevel

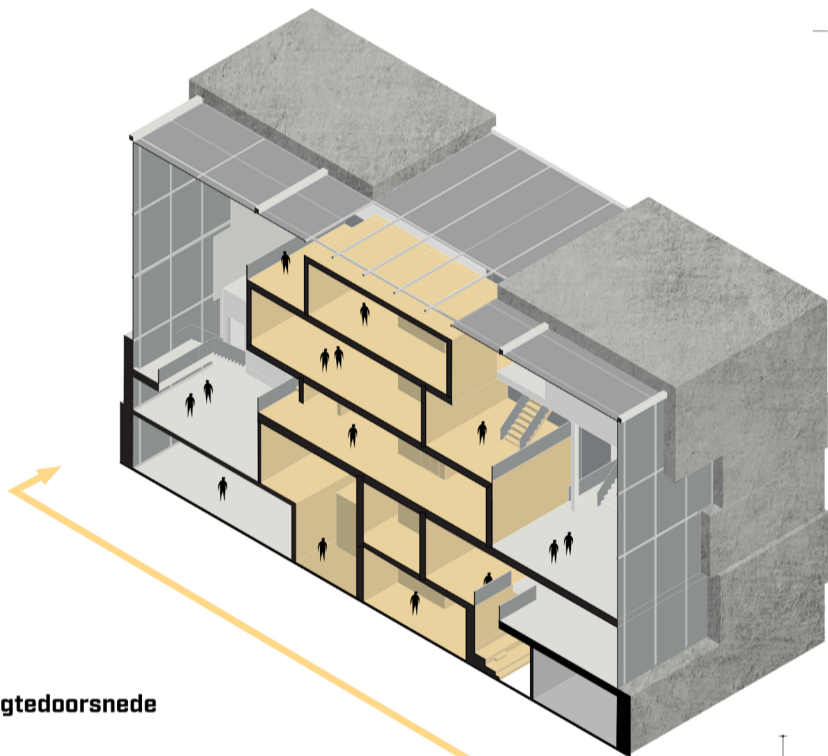

lengtedoorsnede



impressie straat aanzicht

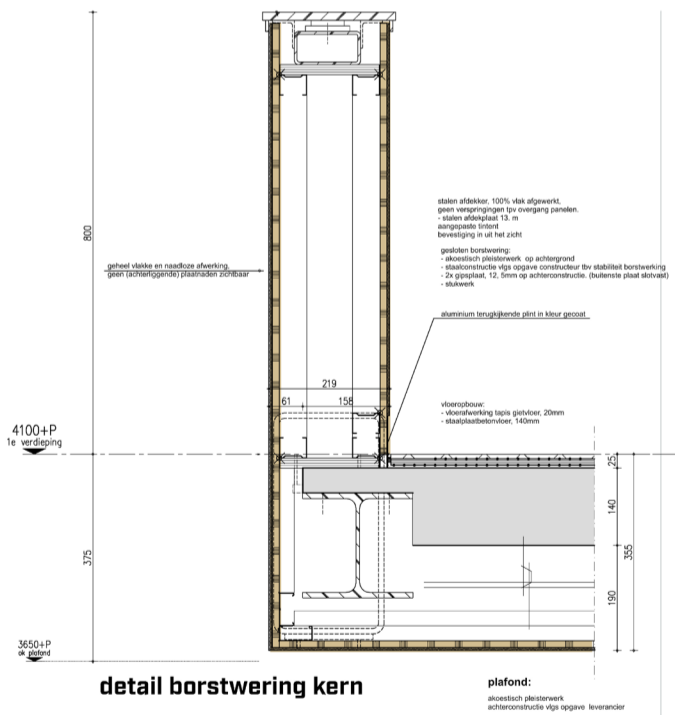


detail borstwering kern




situatie 1:500



derde verdieping

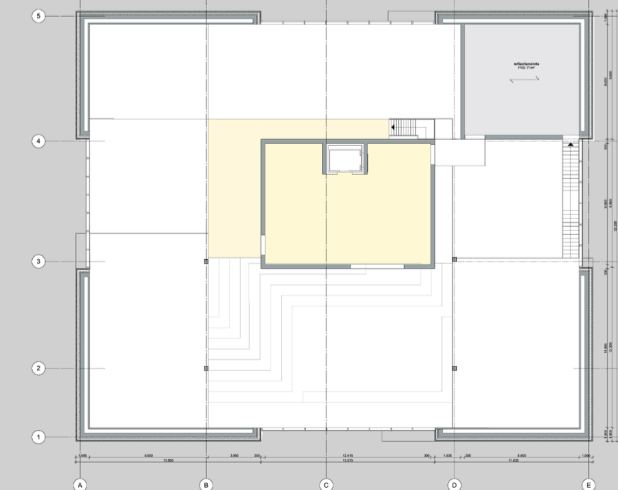

vierde verdieping

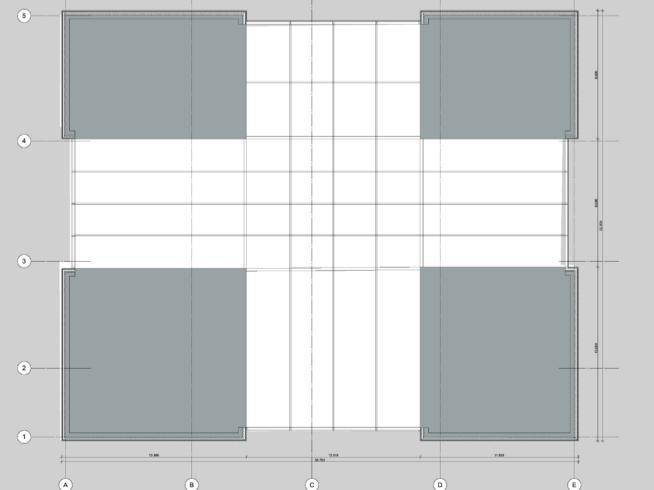

dak aanzicht