



Universiteits museum Utrecht

SCALE

Het universiteitsmuseum, gelegen aan de Lange Nieuwstraat te Utrecht, beheert de historische collectie van de universiteit van Utrecht. En niet zomaar een collectie, een historisch en grootschalige collectie vol kennis en onderzoek. Van grote opgezette dieren, kleine preparaten, alles over het menselijk lichaam tot een antieke deeltjesversneller. Het nieuwe ontwerp voor het universiteitsmuseum Utrecht is gebaseerd op deze grote historische collectie. De collectie die bestaat uit de grootste dieren tot de kleinste cellen wordt weerspiegelt op het nieuwe ontwerp. De verhouding van de bezoeker ten opzichte van de tentoongestelde collectie staat centraal. Alle onderdelen in het nieuwe ontwerp verscalen naarmate de bezoeker zich door het museum waant. Van de grote collectie stukken op de begane grond tot de kleinste collectie stukken op de derde verdieping. De ruimtes worden kleiner en lager, de constructie neemt per verdieping af waardoor de wanden en vloeren dunner worden. De bezoeker waant zich een weg door de oneindige collectie van de universiteit, met als doel de kennis in zich op te nemen en één te worden met de collectie.

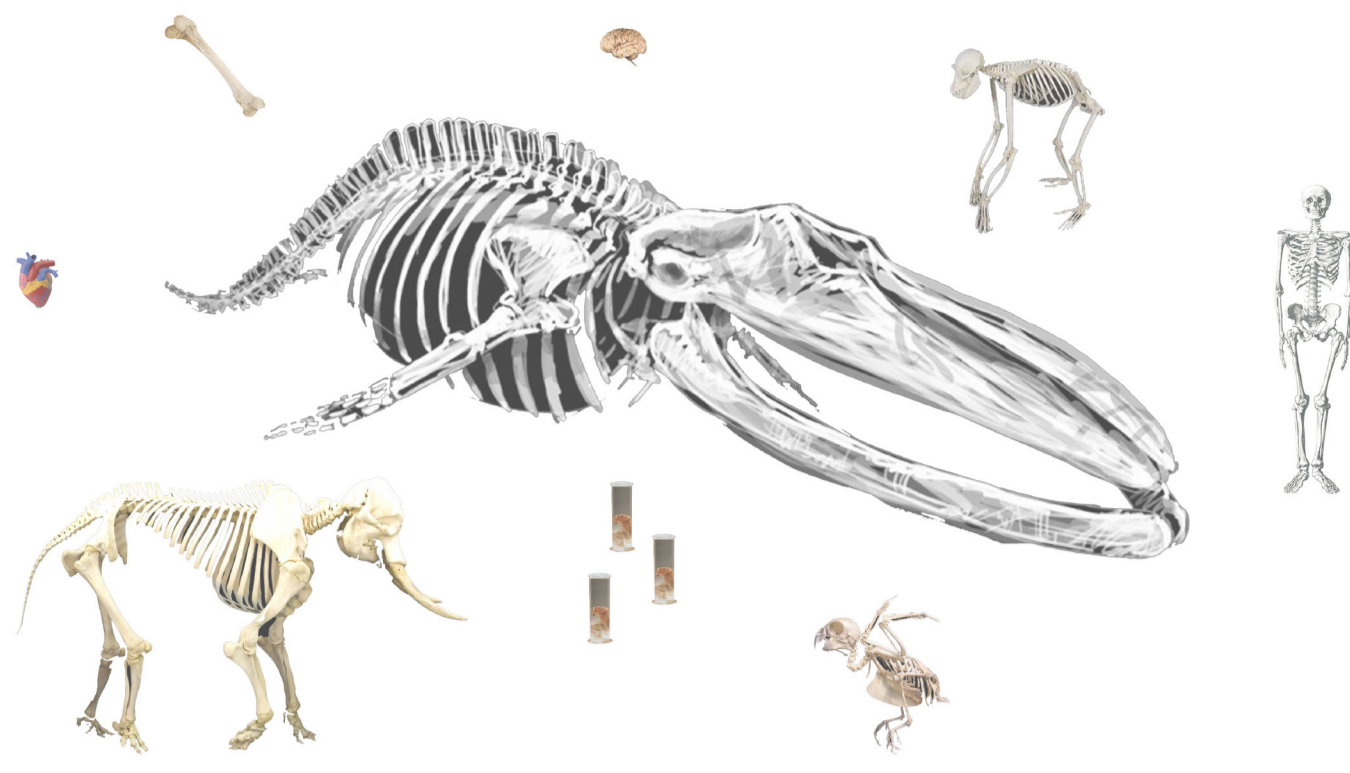

Verskillende collectie stukken

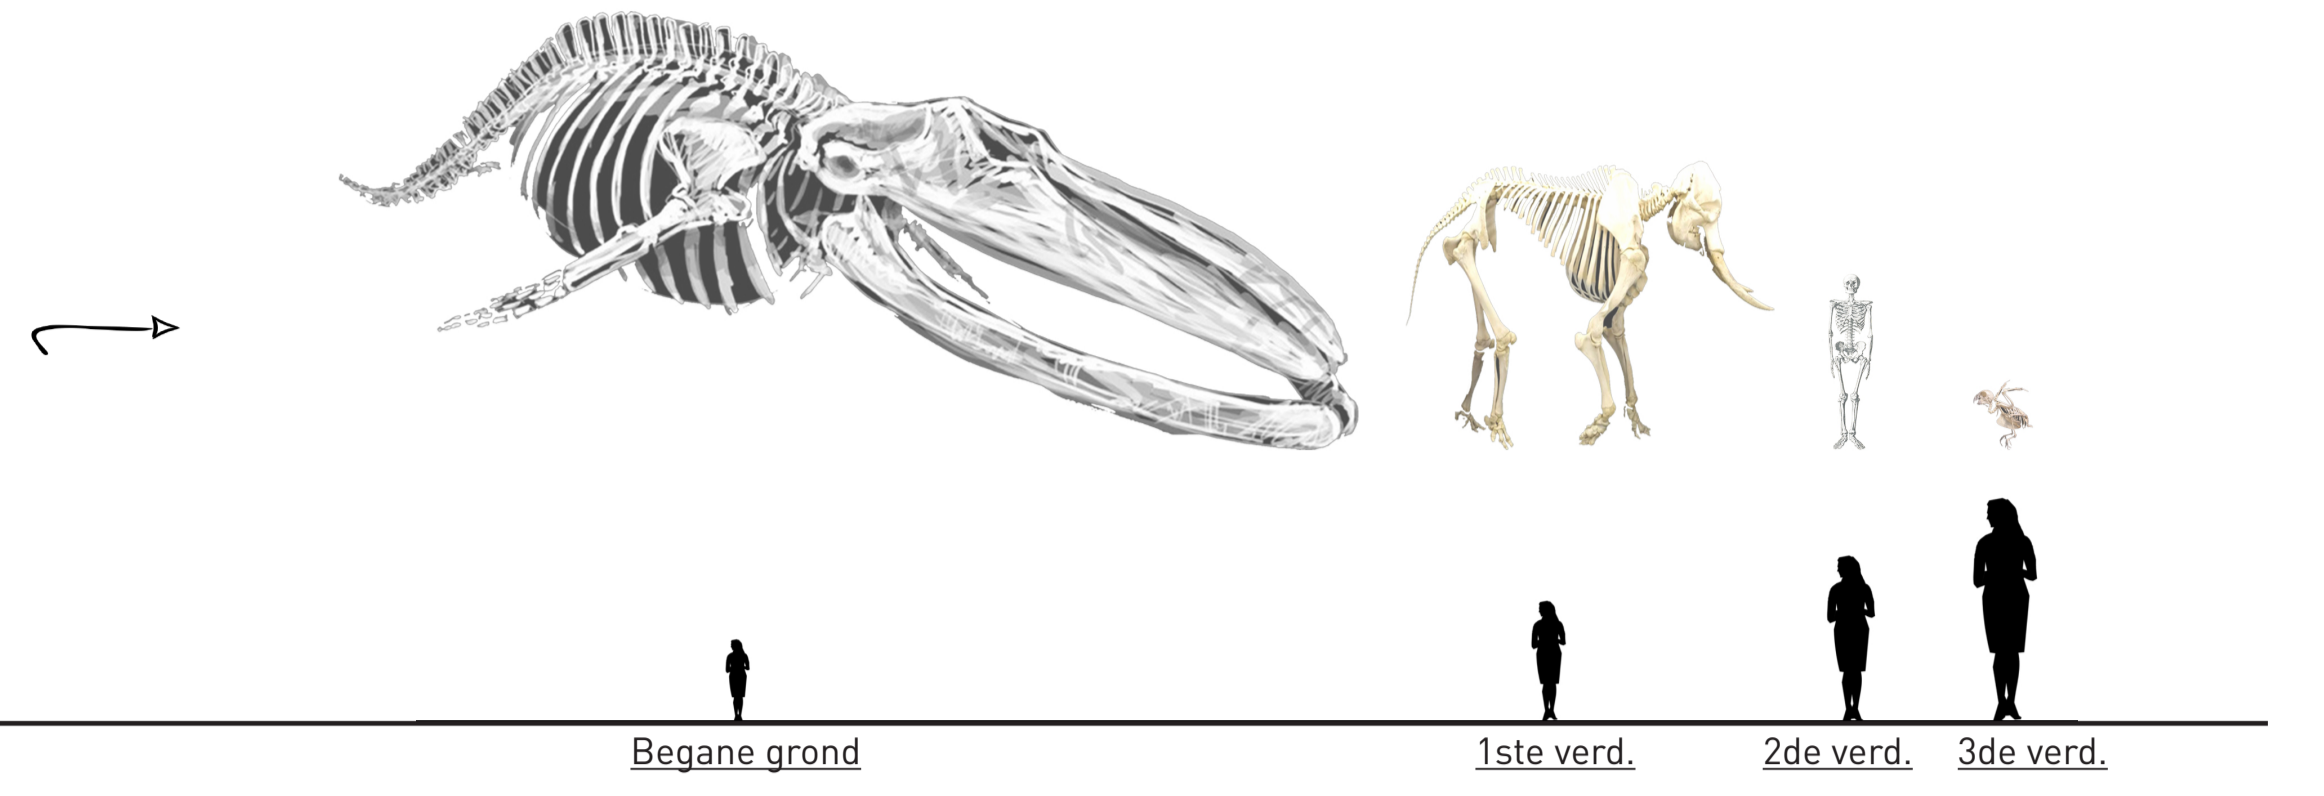


Begane grond

1ste verd.


2de verd.

3de verd.

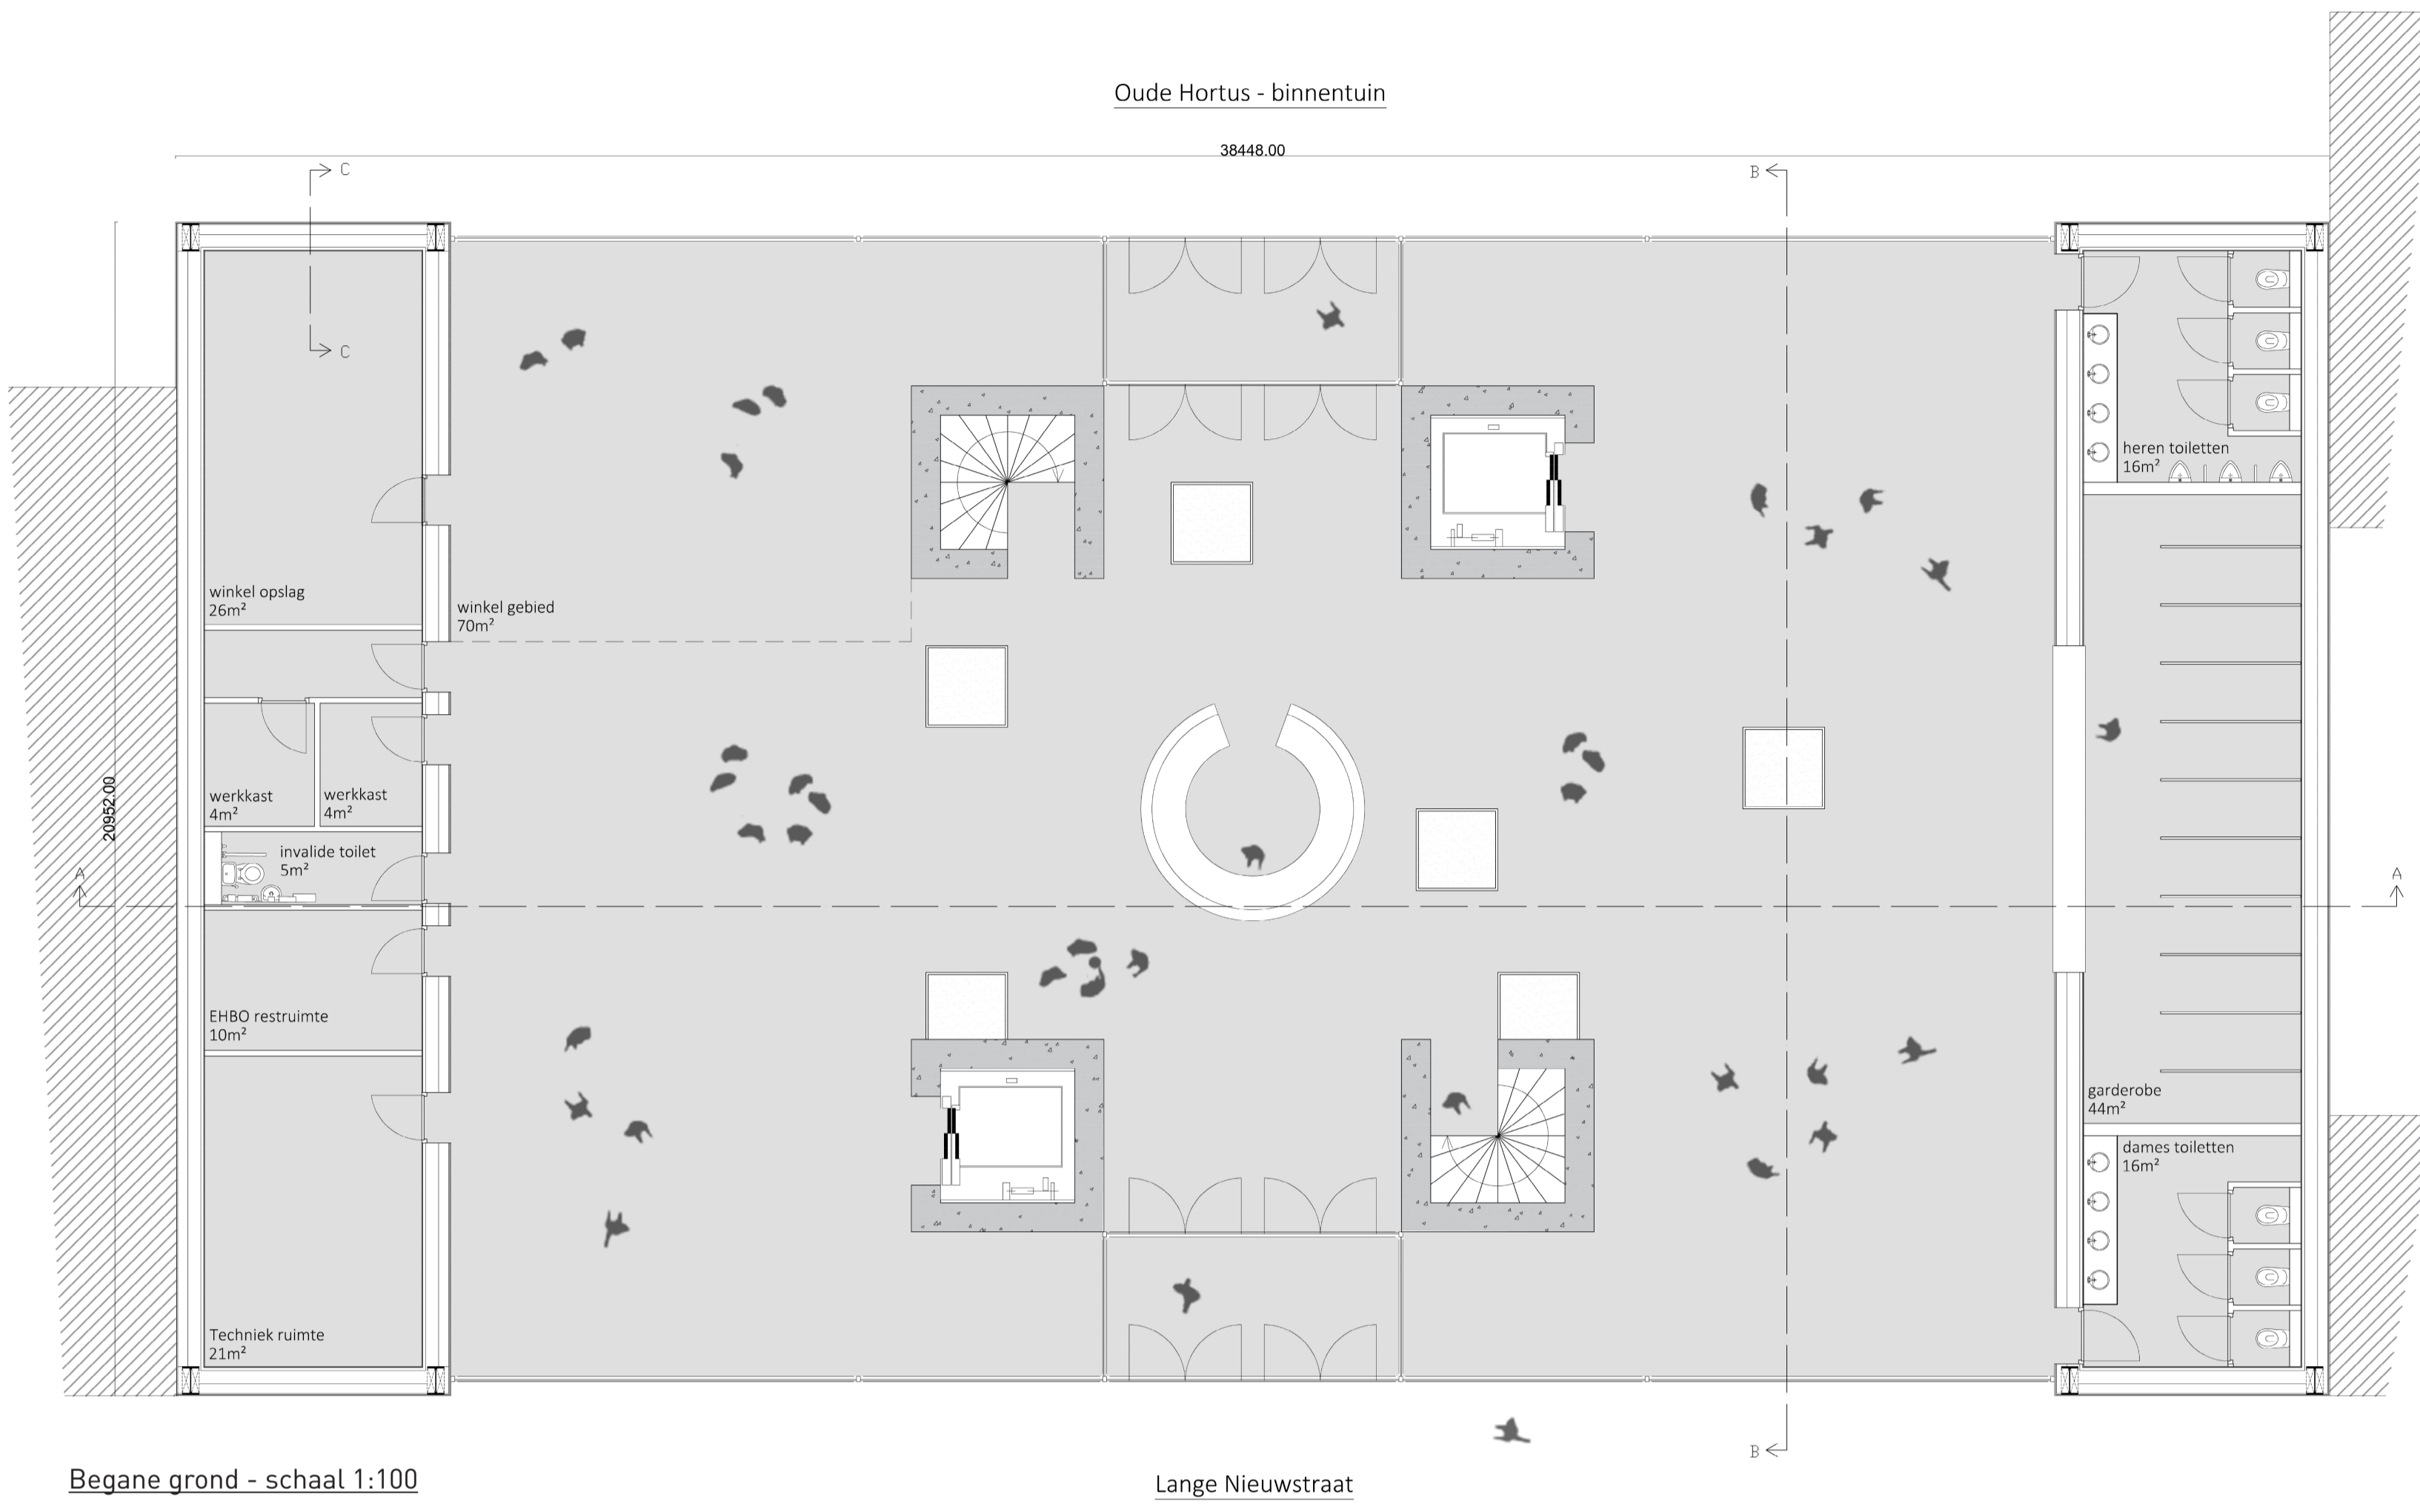


Begane grond - schaal 1:100


Lange Nieuwstraat

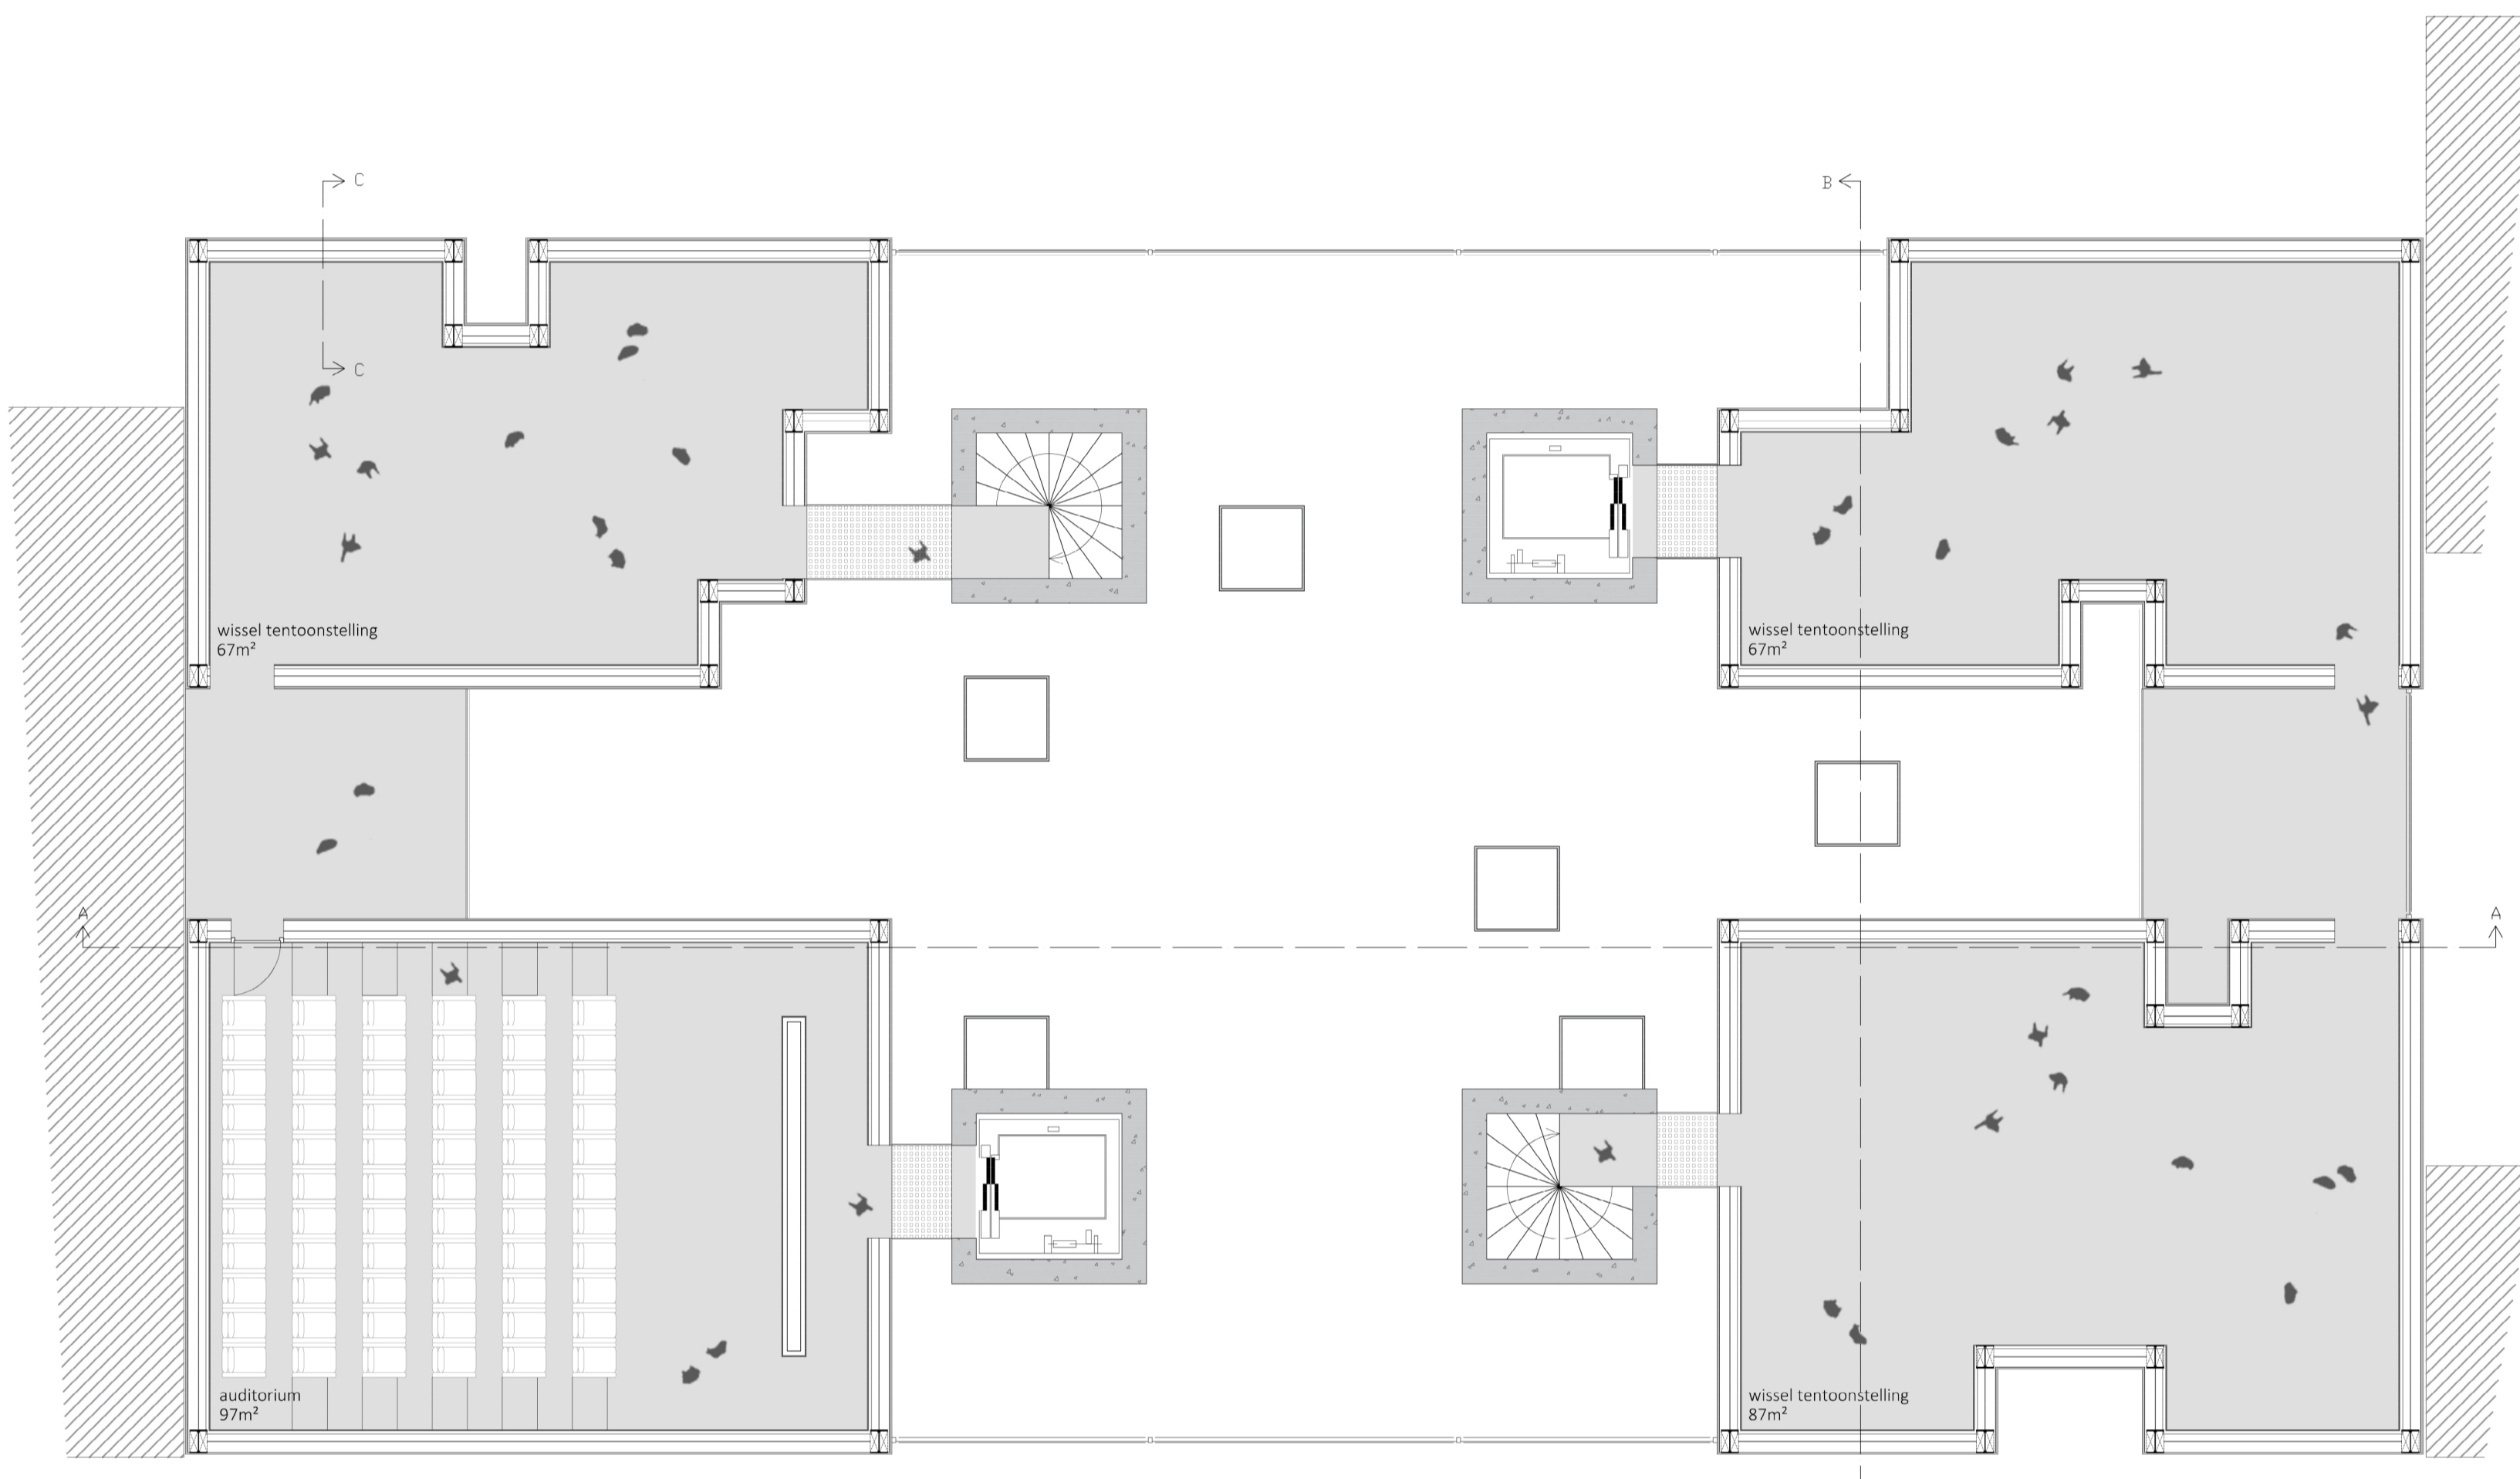





eerste verdieping - schaal 1:100

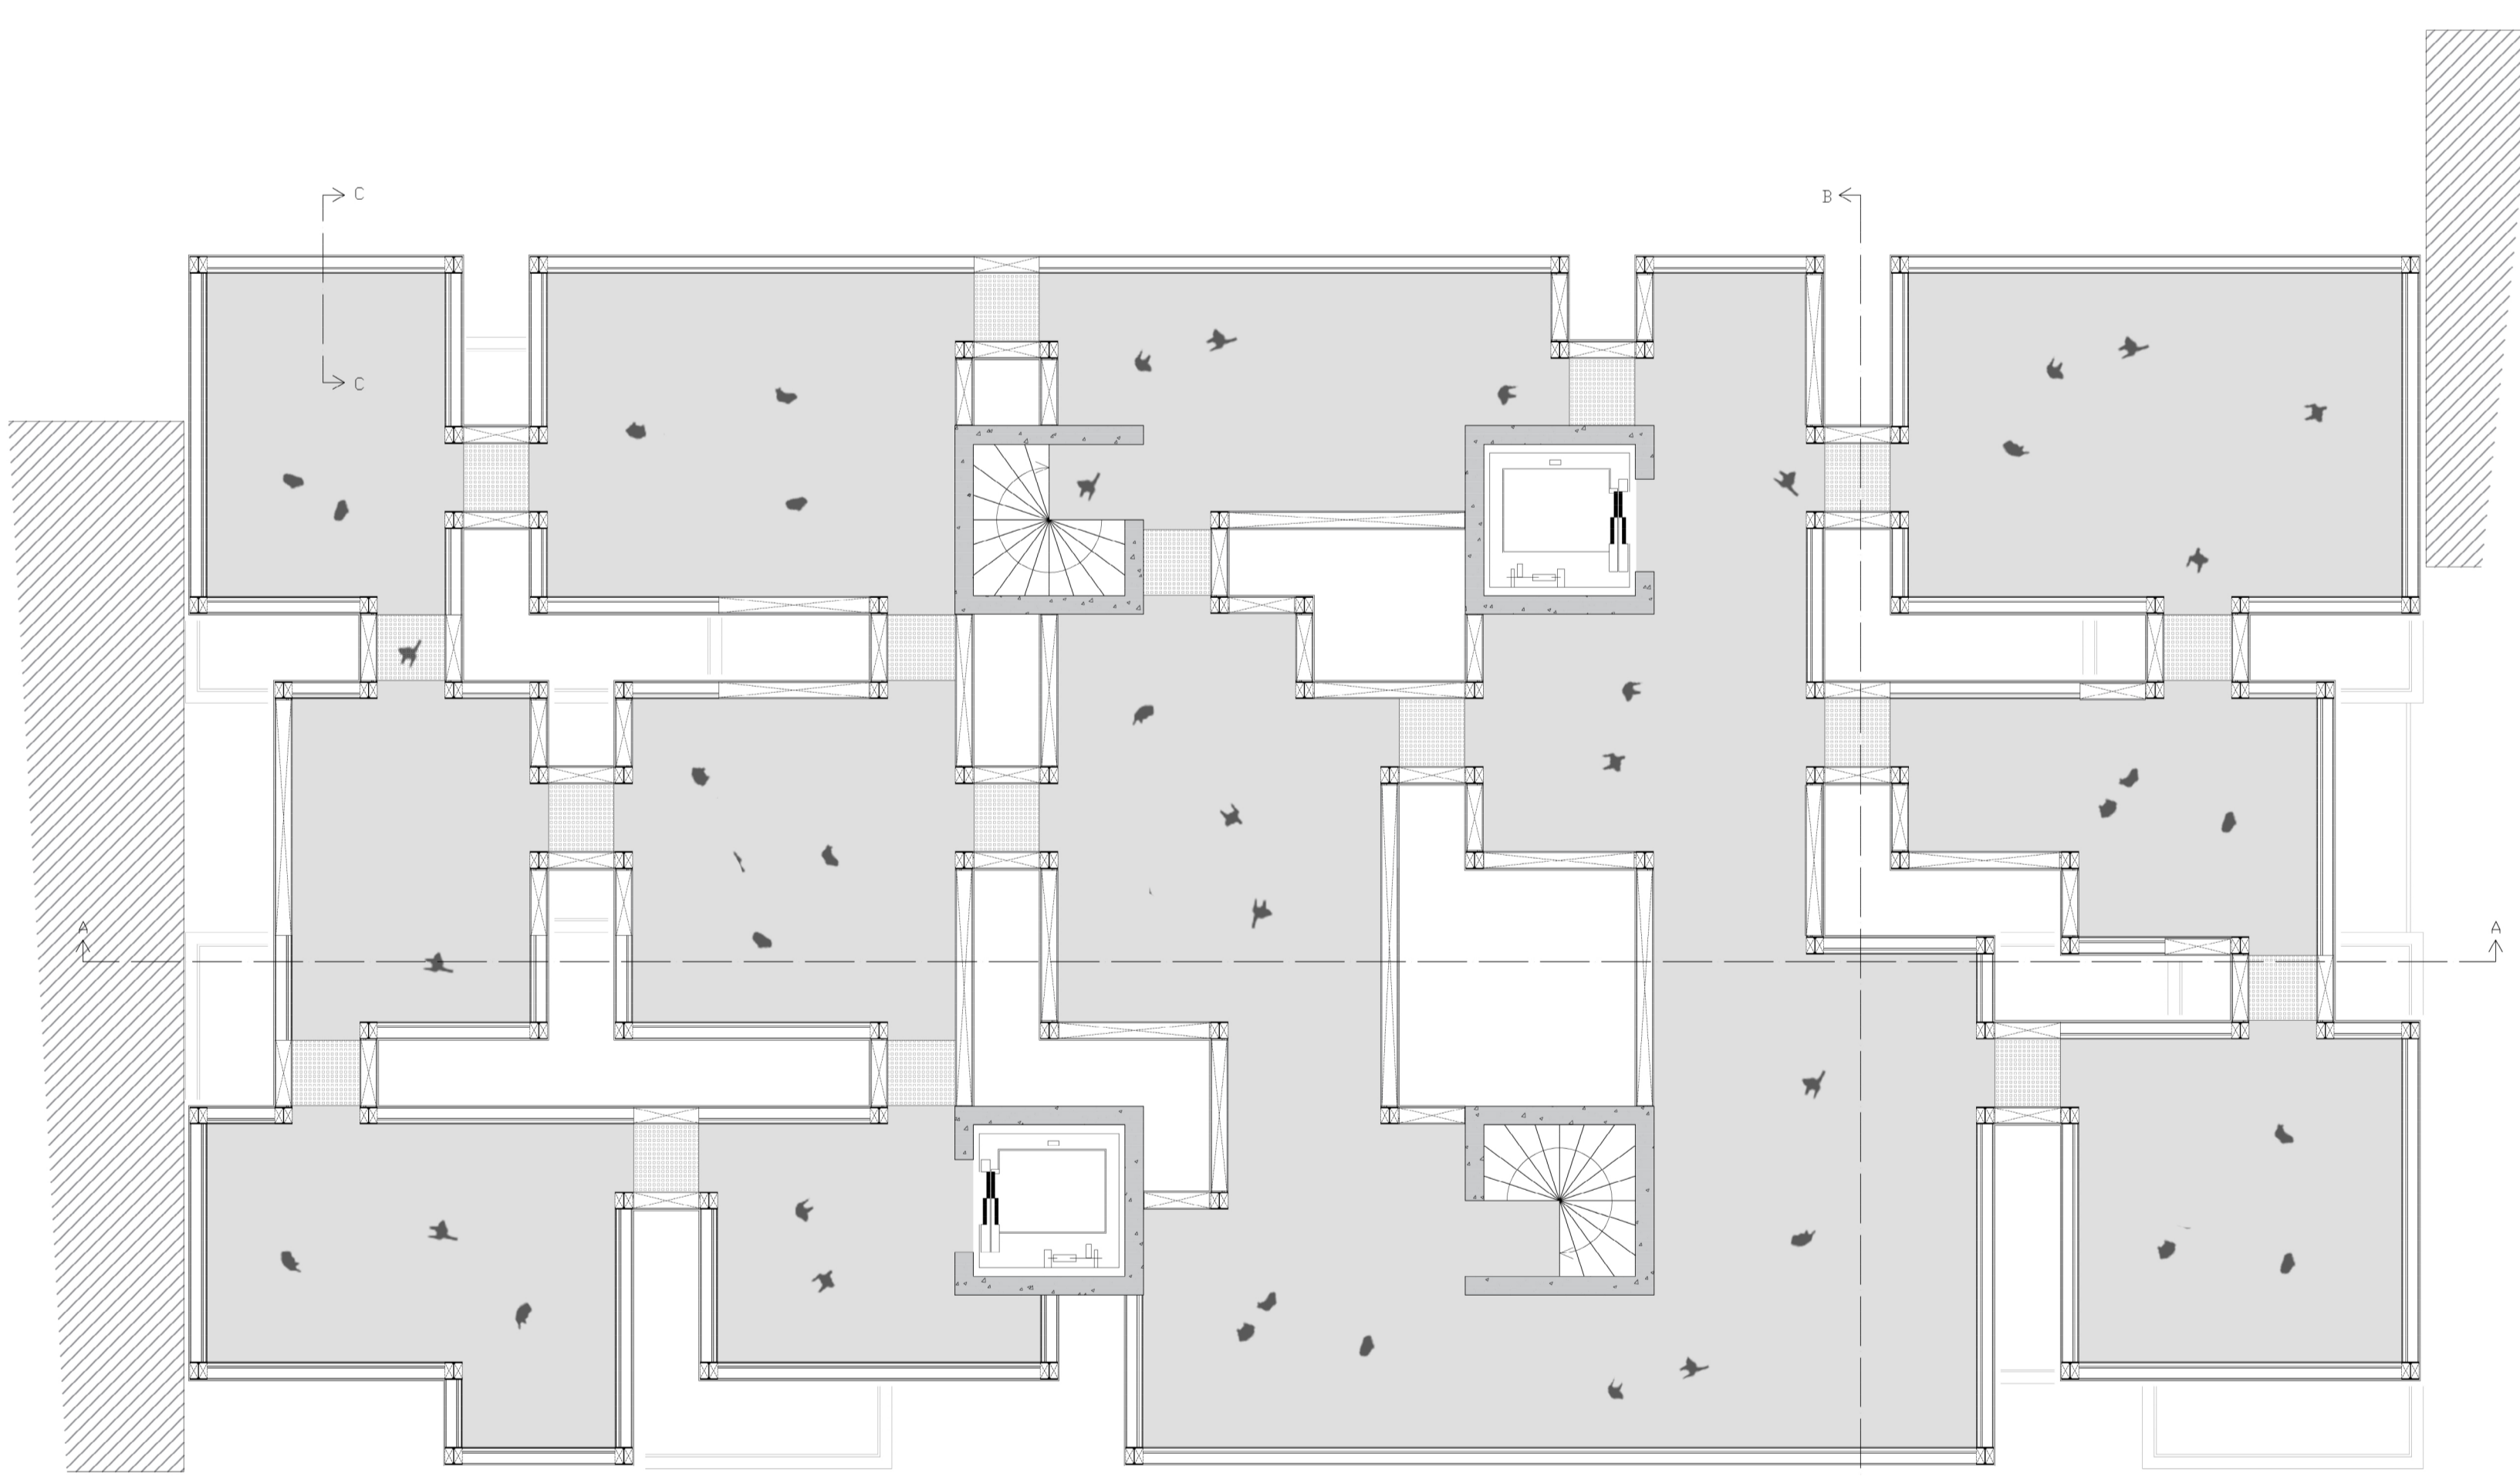

tweede verdieping - schaal 1:100

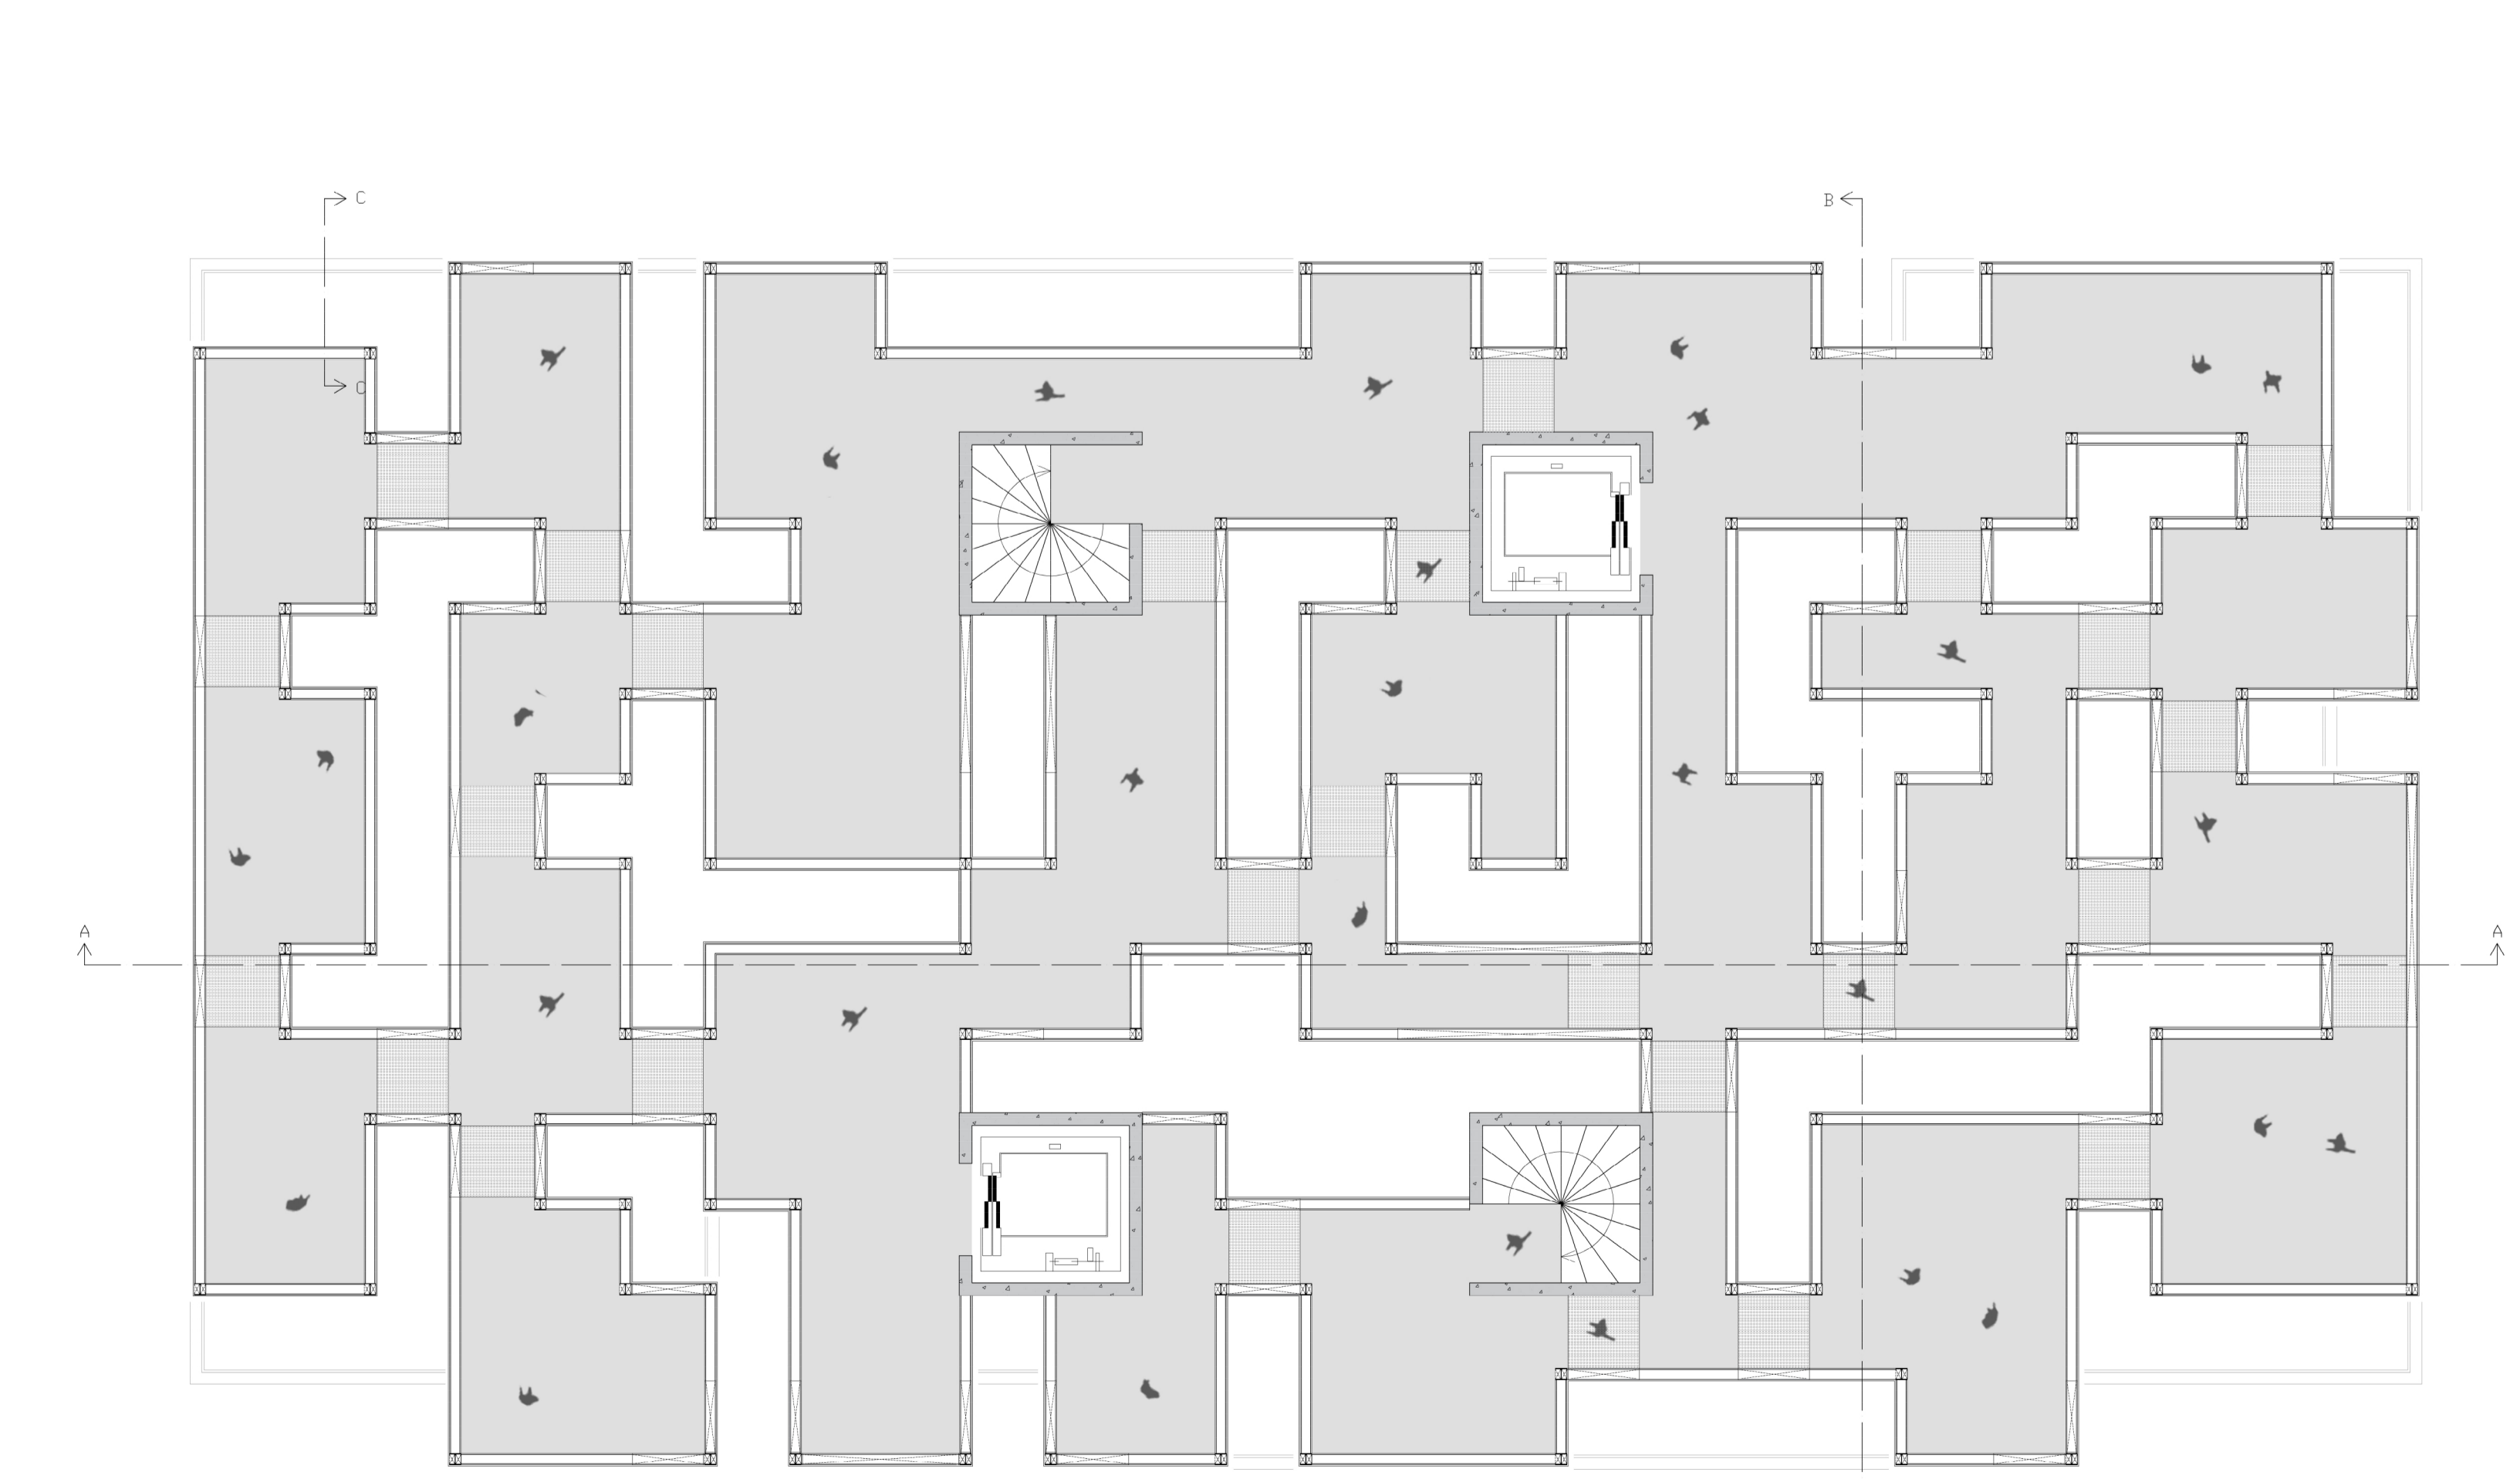

derde verdieping - schaal 1:100

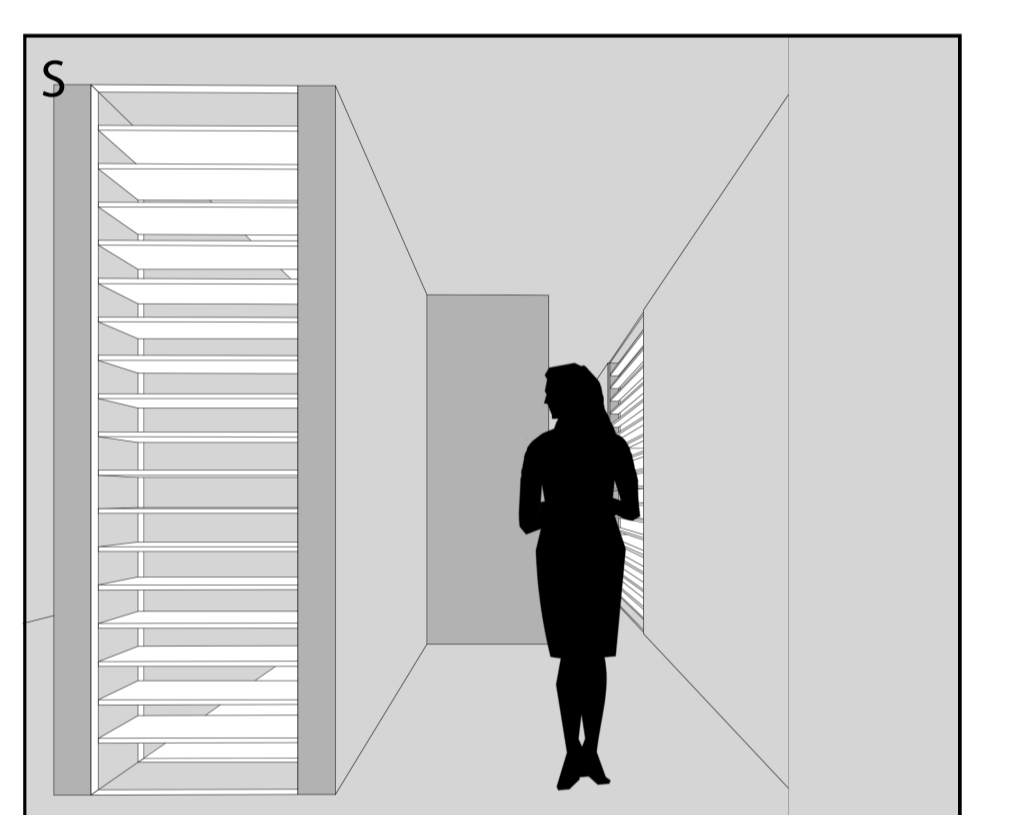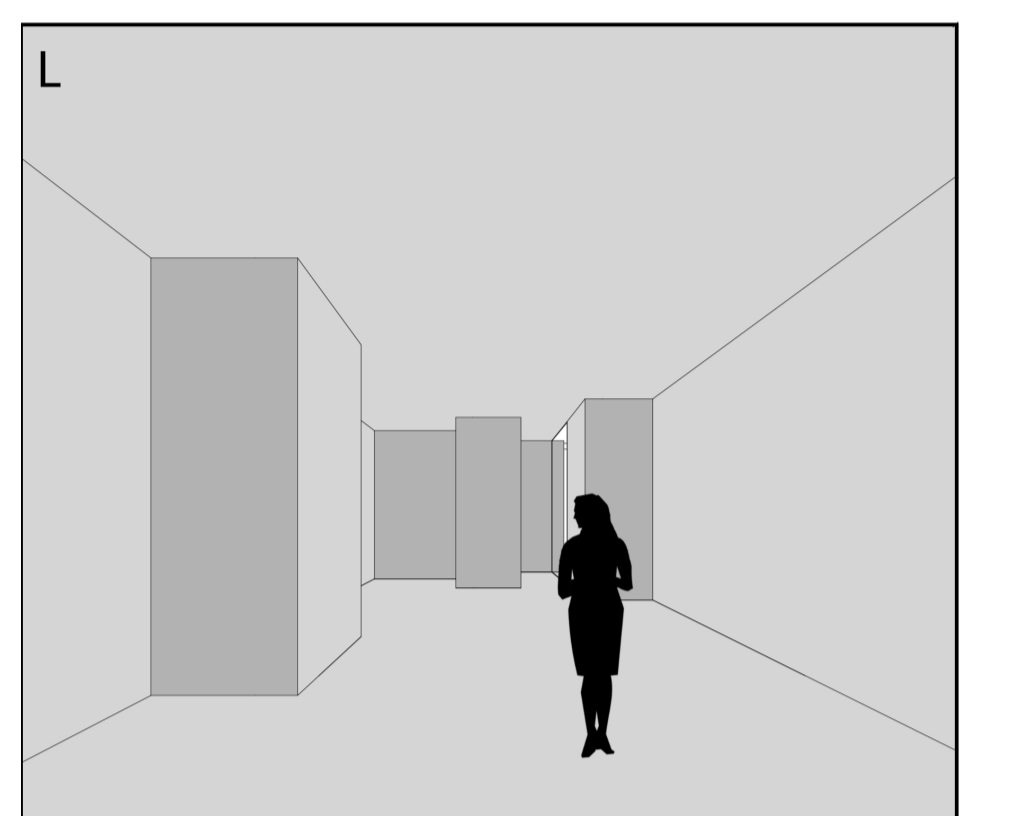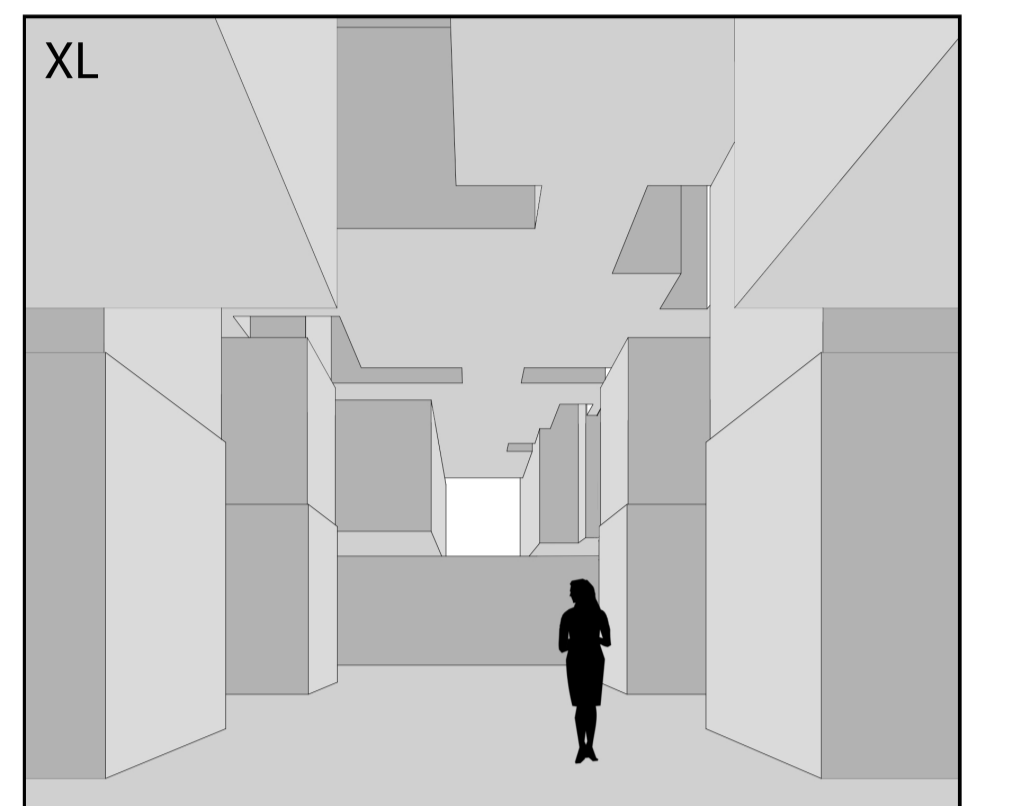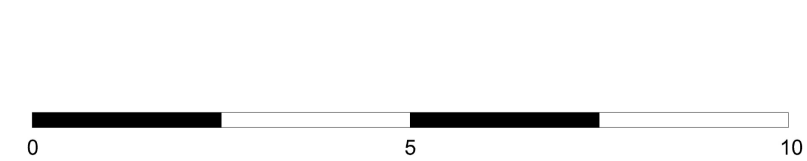


Verhouding bezoeker ten opzichte van de verschillende verdiepingen




3D exterieur impressie vanuit de Lange Nieuwstraat




Situatie 1:500

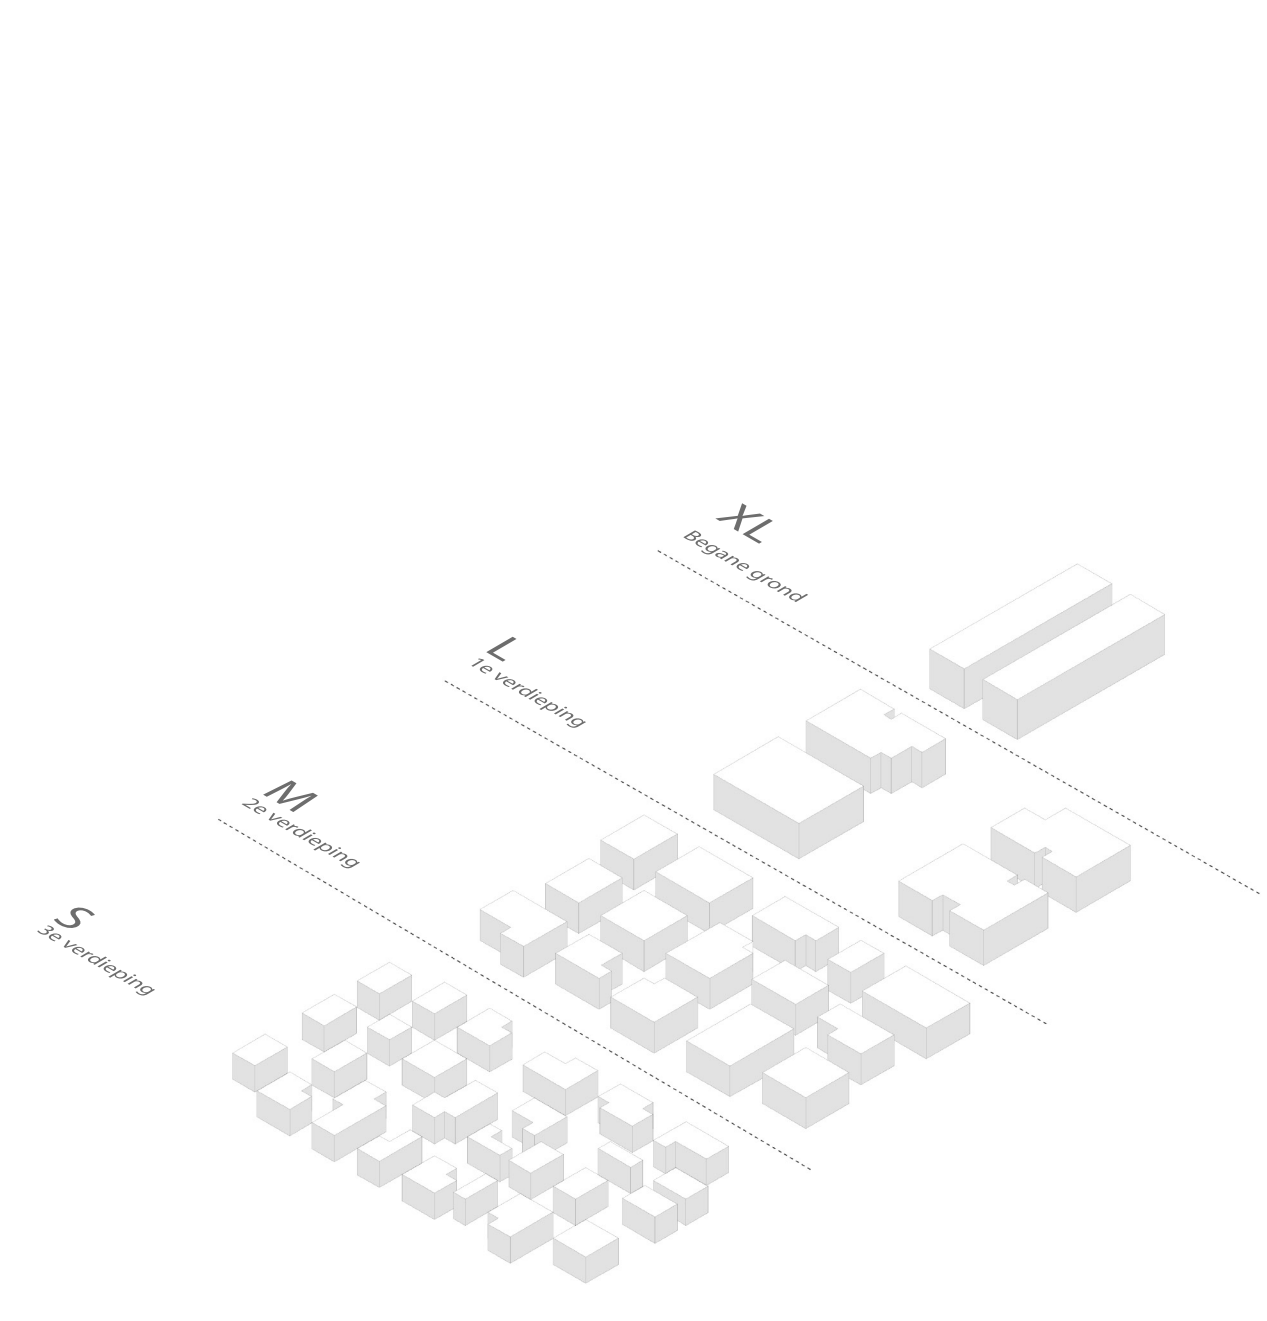


Schaal niveau's vertaald in ruimten

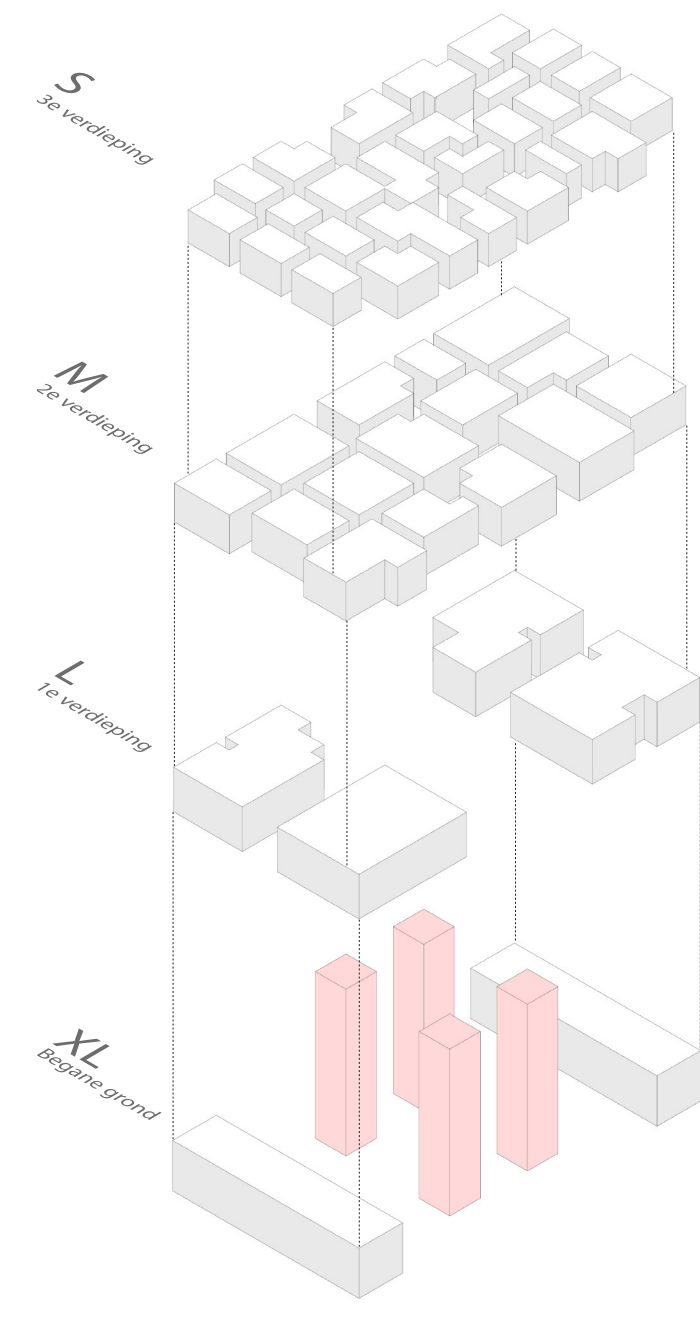


Axometrie ruimten

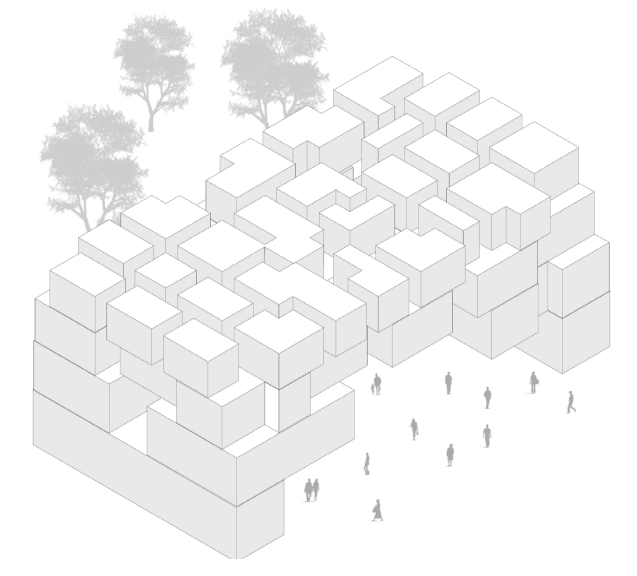


Vertaling ruimten in gebouw

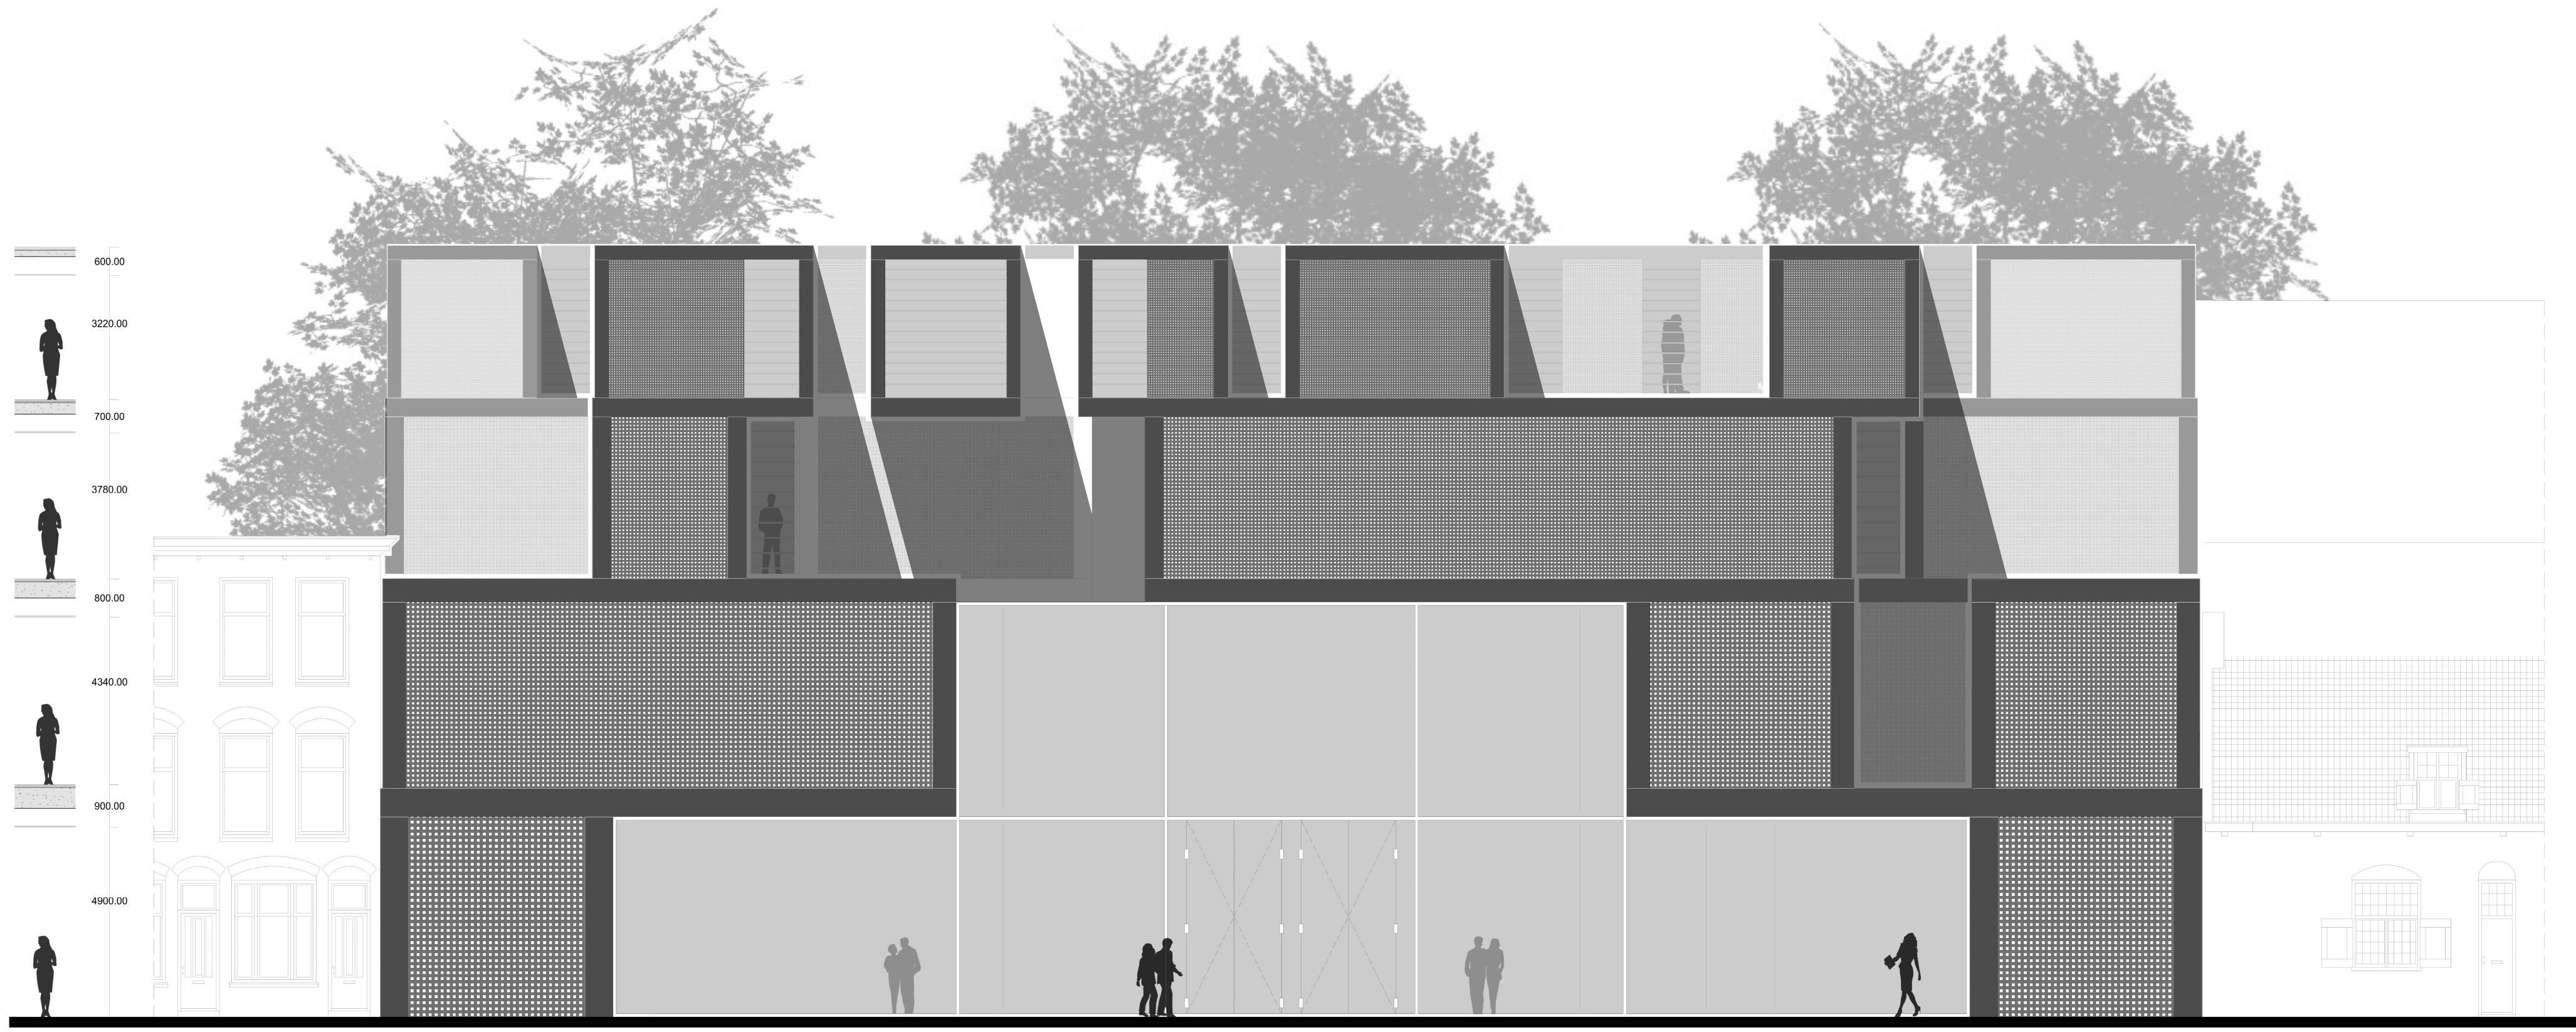


Voorgevel - schaal 1:100

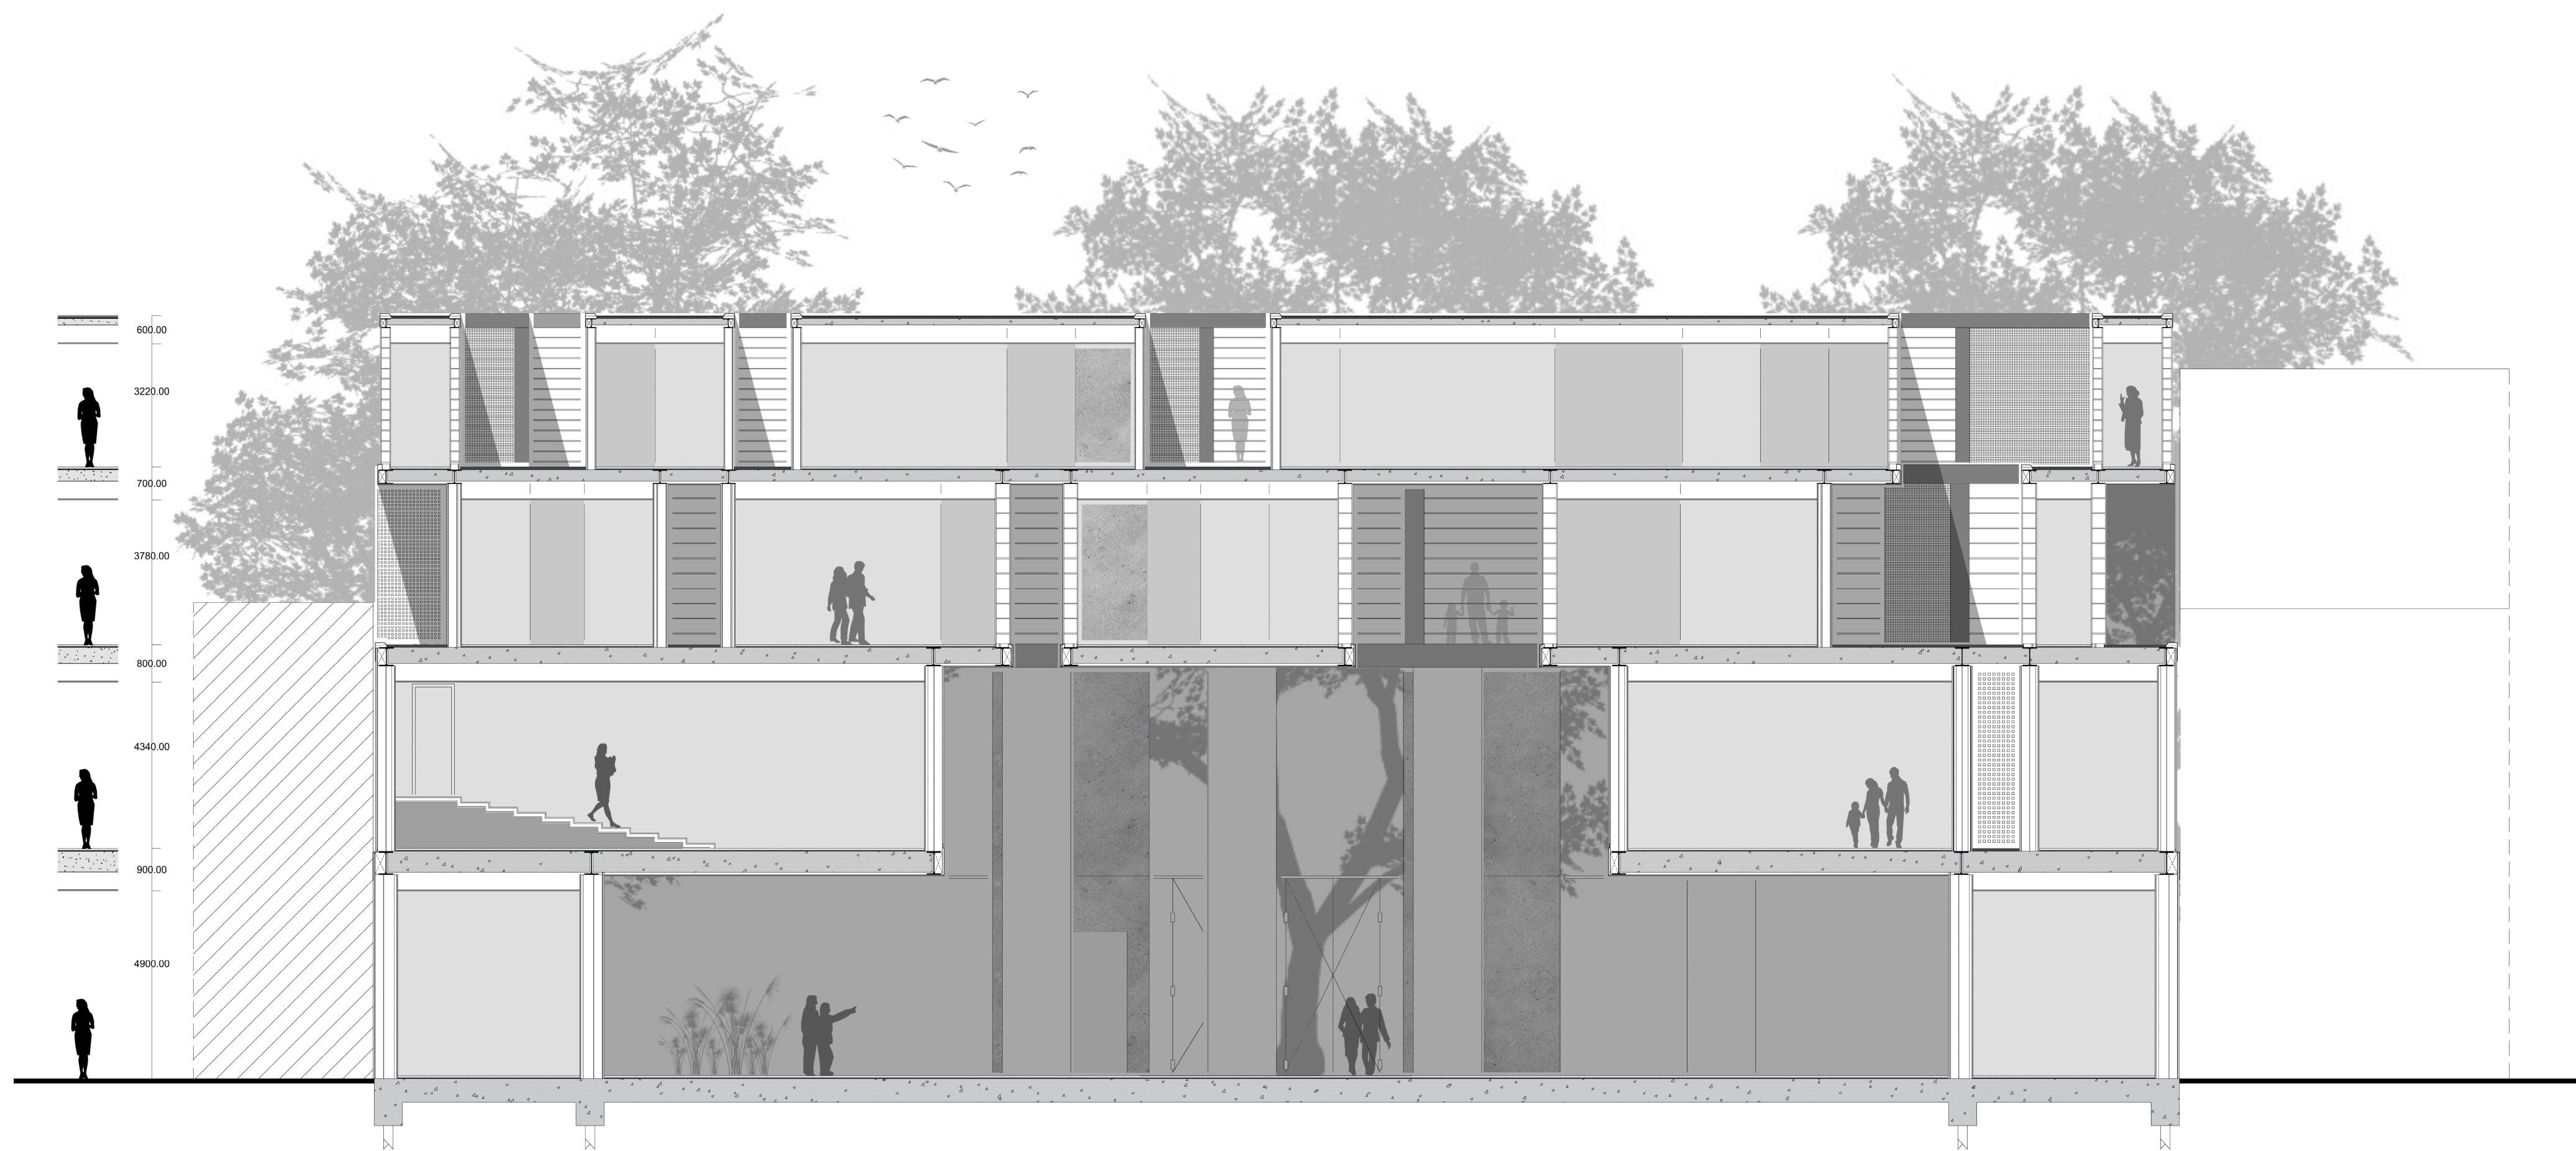

Doorsnede A - schaal 1:100

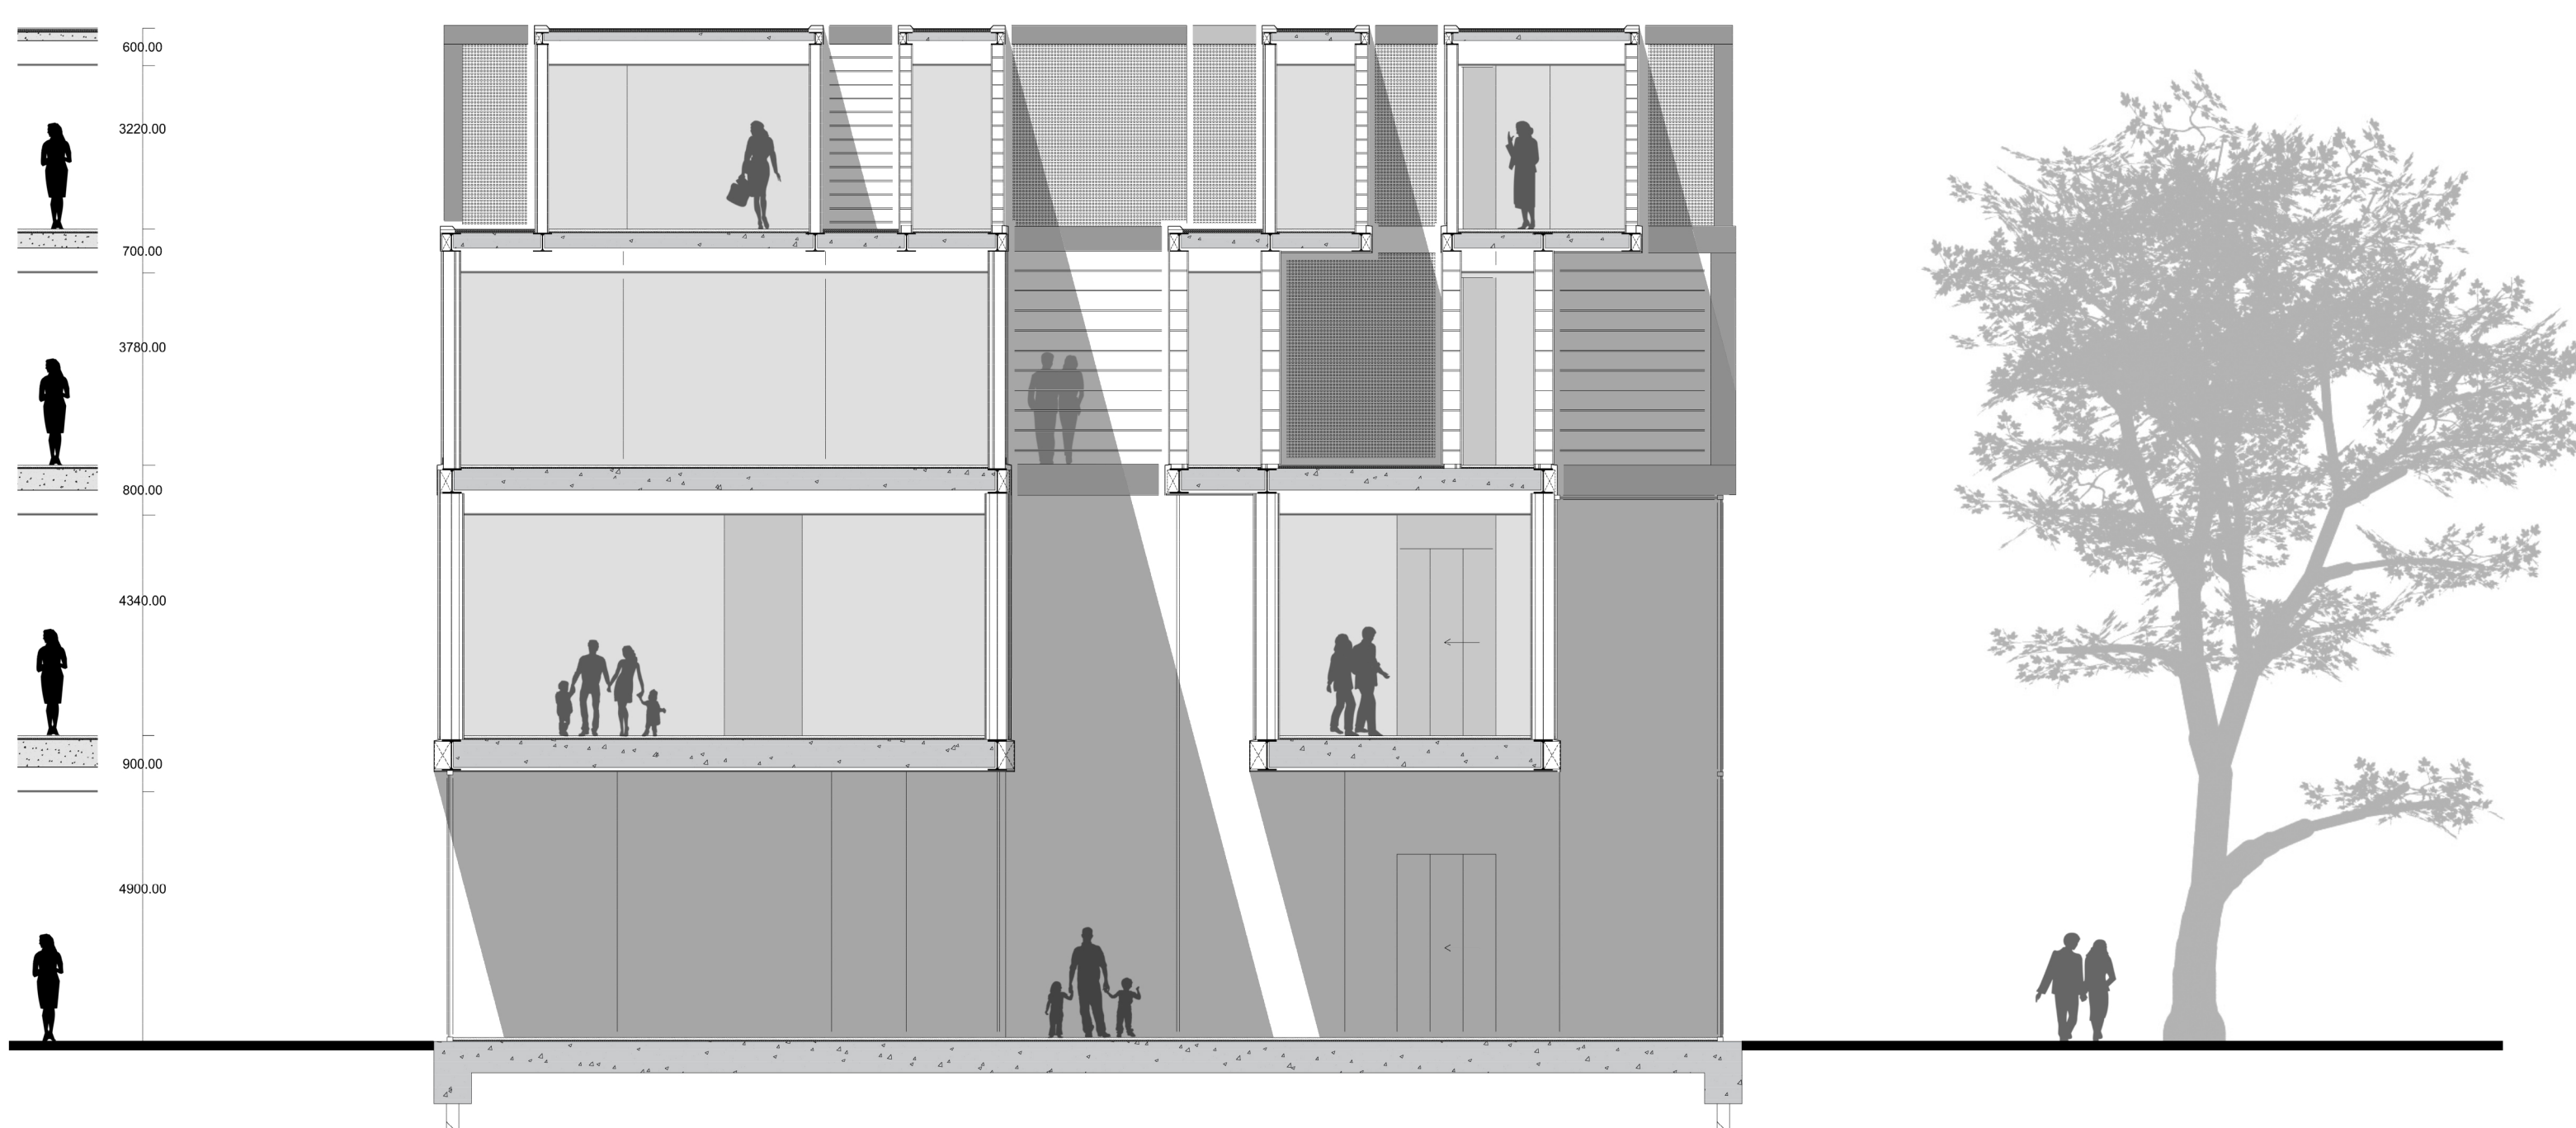

Doorsnede B - schaal 1:100

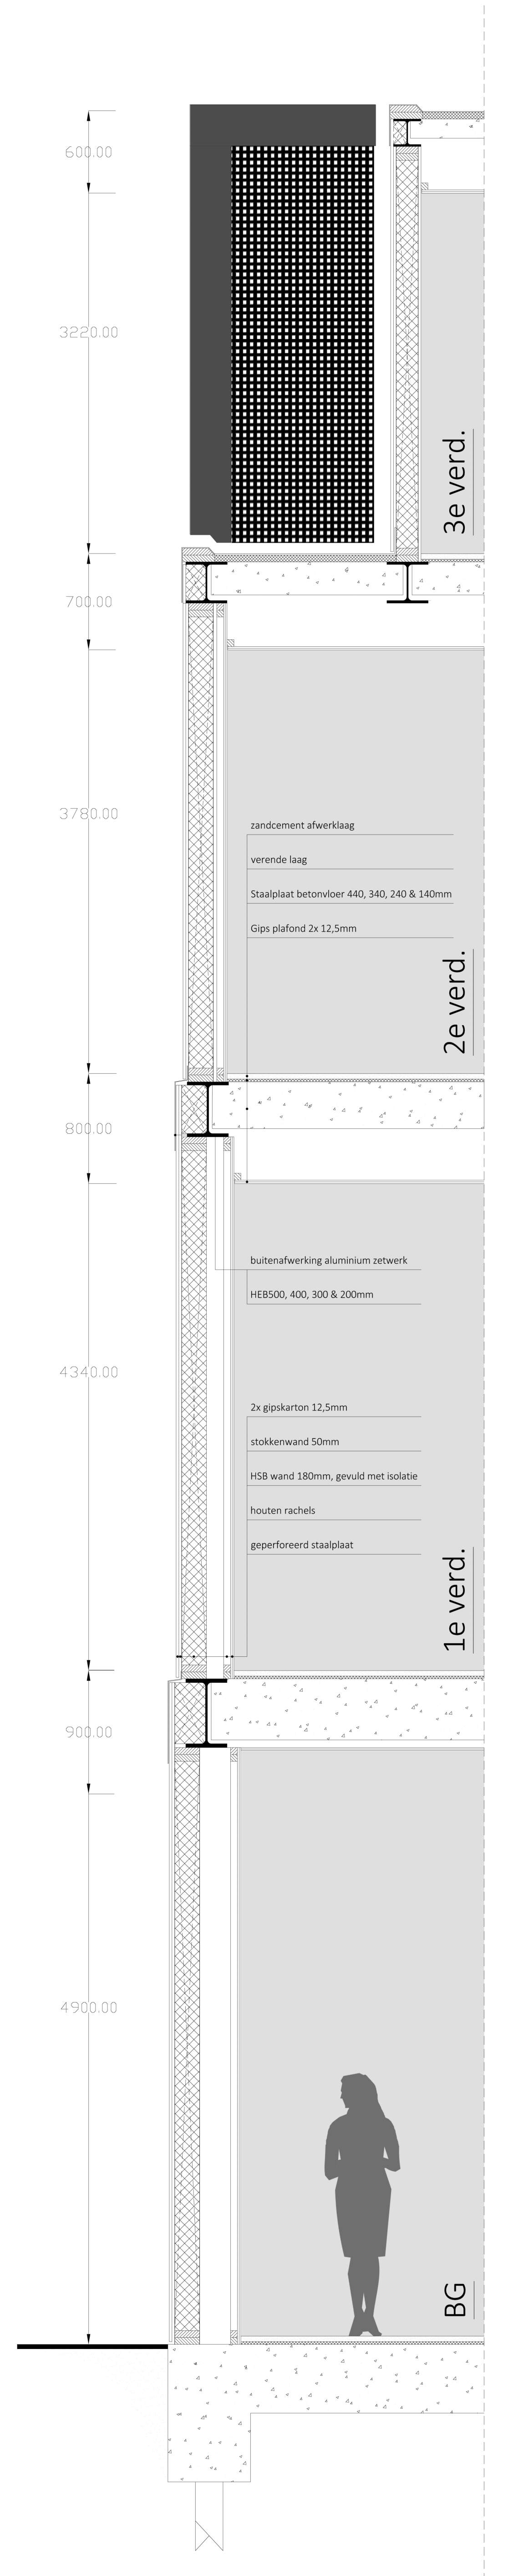

Doorsnede C "fragment" - schaal 1:20

3e verd.

2e verd.

1e verd.

BG

6000.00

5220.00

3780.00

700.00




3780.00

800.00

4340.00

900.00

4900.00

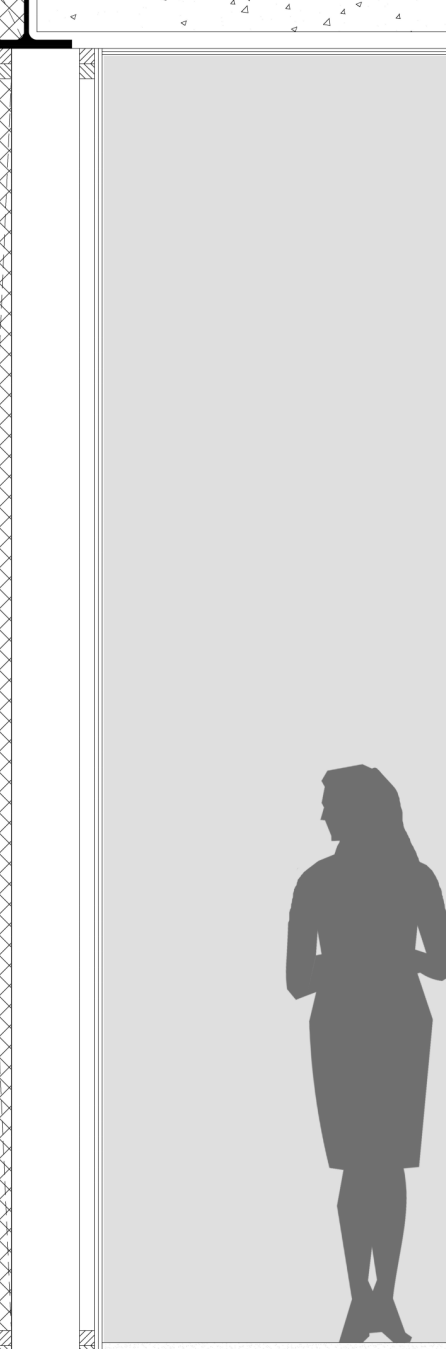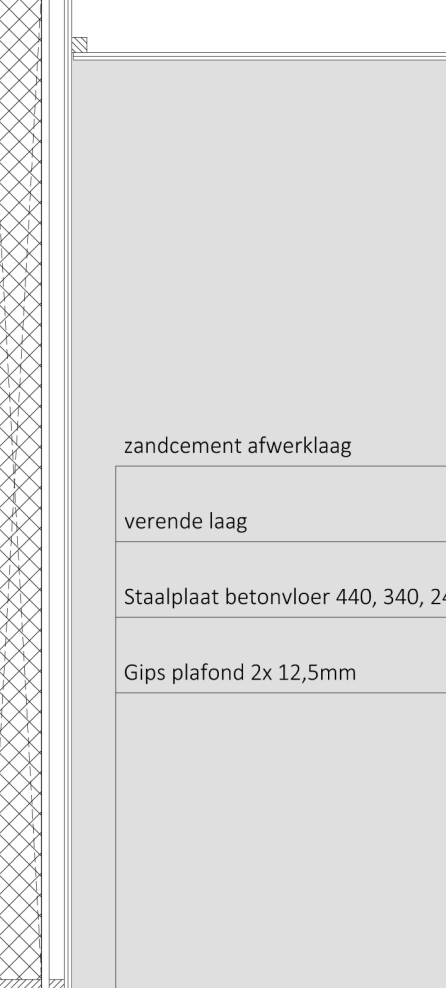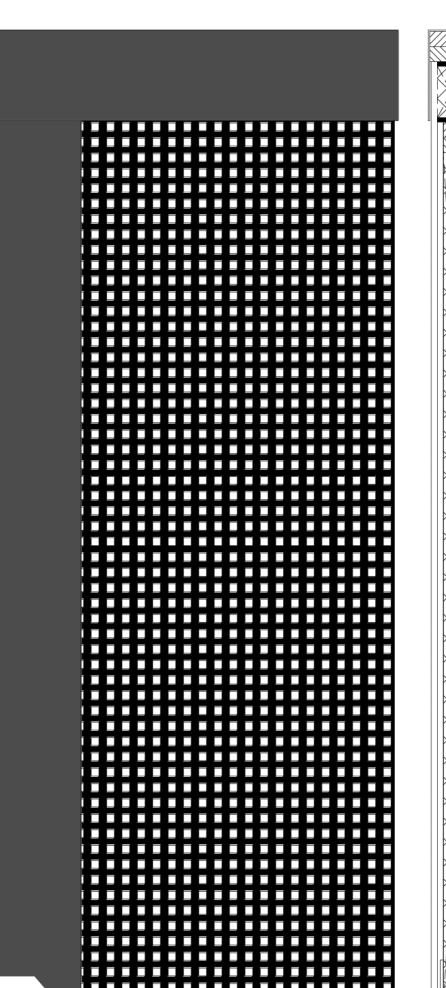

zandcement afwerklaag

verende laag

Staalplaat betonvloer 440, 340, 240 & 140mm

Gips plafond Zx 12,5mm

buitenafwerking aluminium zetwerk

HEB500, 400, 300 & 200mm

Zx gipskarton 12,5mm

stokkerwand 50mm

H58 wand 180mm, gevuld met isolatie

houten richels

geperforeerd staalplaat