





GEVELAANZICHT
schaal 1:100




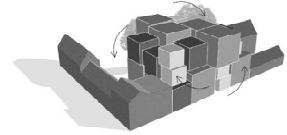



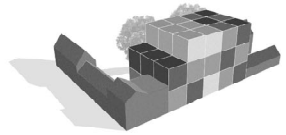






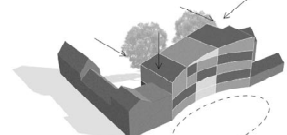


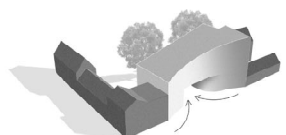



SCHEMA




10000




INTERIEUR

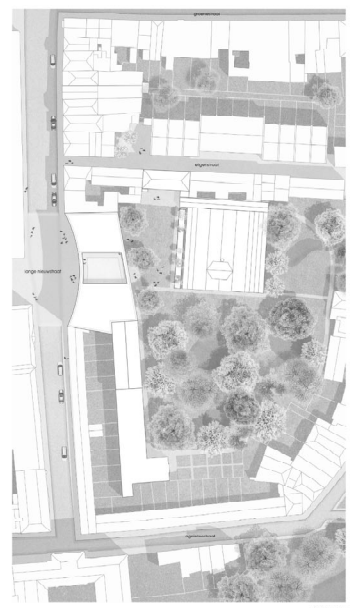


SITUAATIE
schaal 1:1000

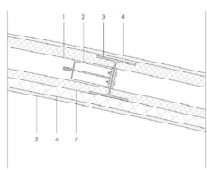



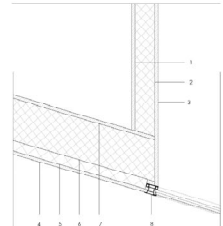


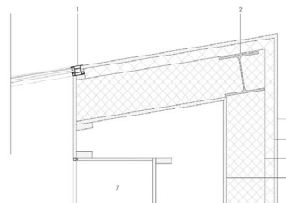



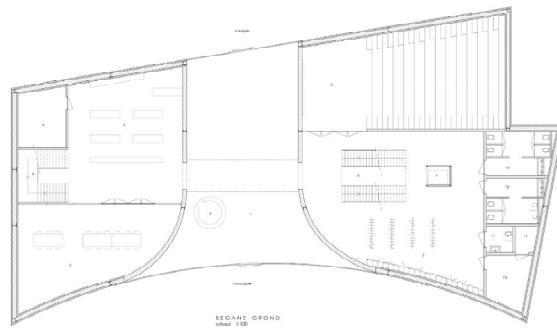


BEGANE GROND
schaal 1:100

1. entree
2. hof
3. bibliotheek
4. bibliotheek
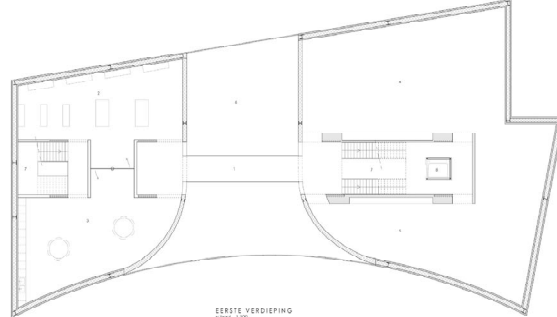


EERSTE VERDIEPING
schaal 1:100

1. bibliotheek
8. hof

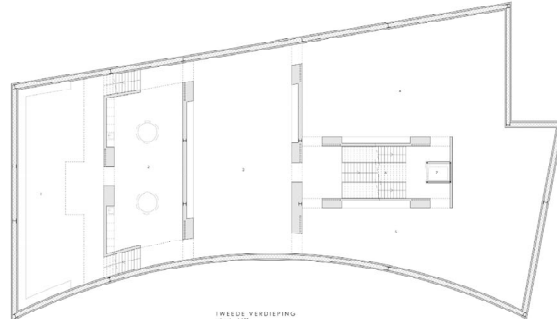


TWEEDE VERDIEPING
schaal 1:100

1. bibliotheek
7. hof

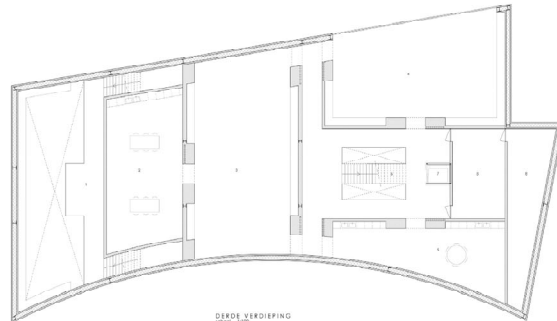


DERDE VERDIEPING
schaal 1:100

1. bibliotheek
7. hof

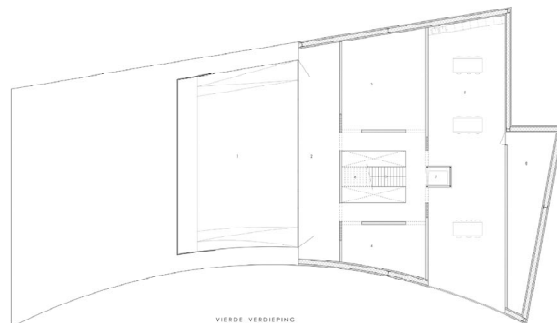

VIERDE VERDIEPING
schaal 1:100

1. bibliotheek
7. hof

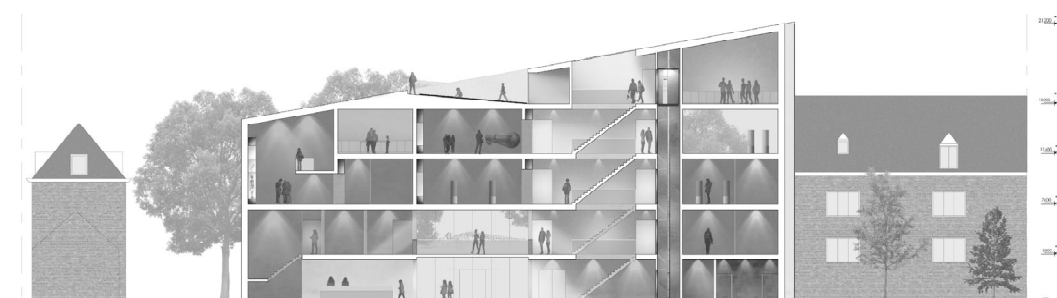

DOORSNEDEN
schaal 1:100