

1:1000



1:200








aanzicht A-A 1:200




aanzicht B-B 1:200

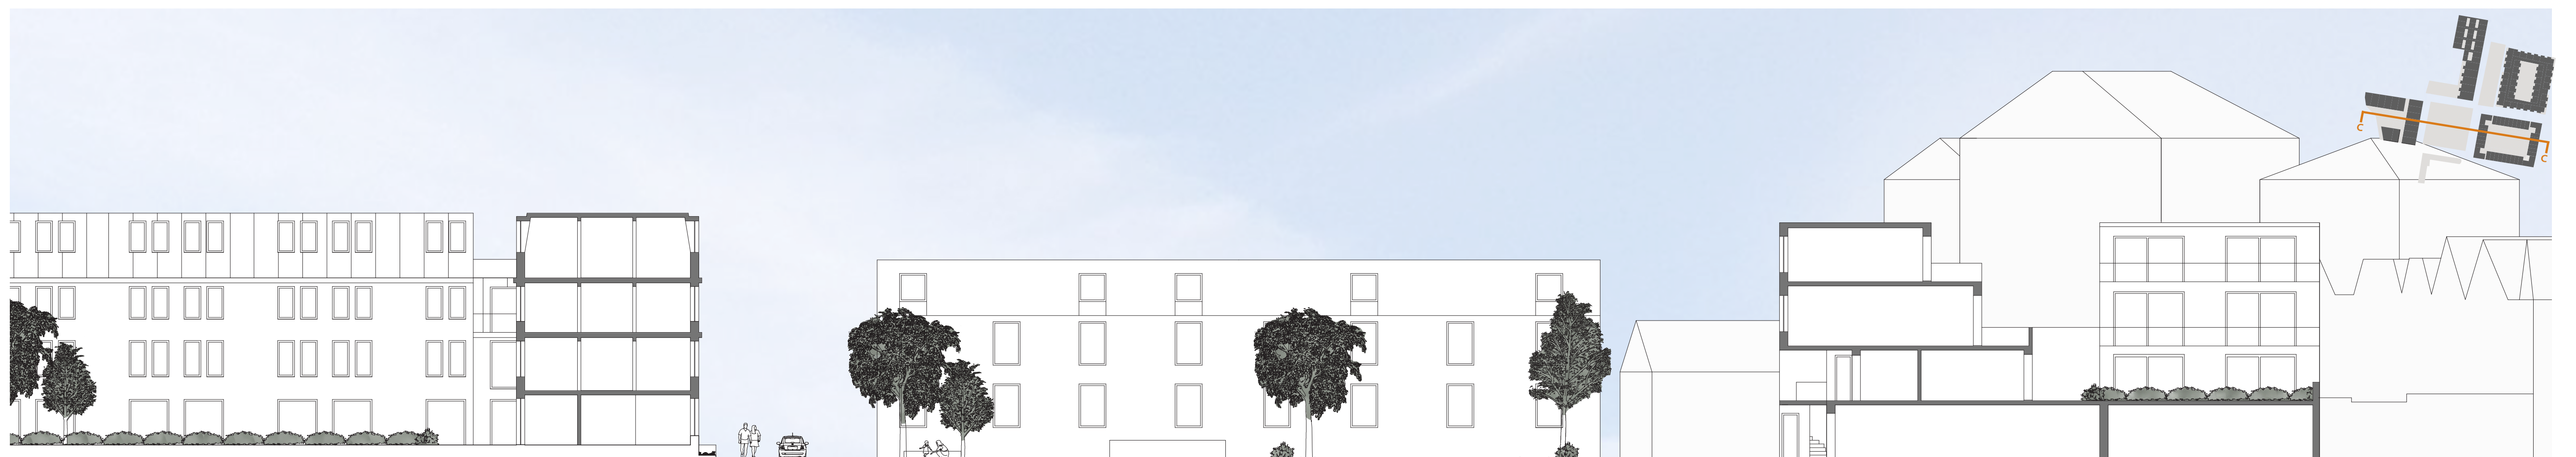

aanzicht C-C 1:200




aanzicht D-D 1:200

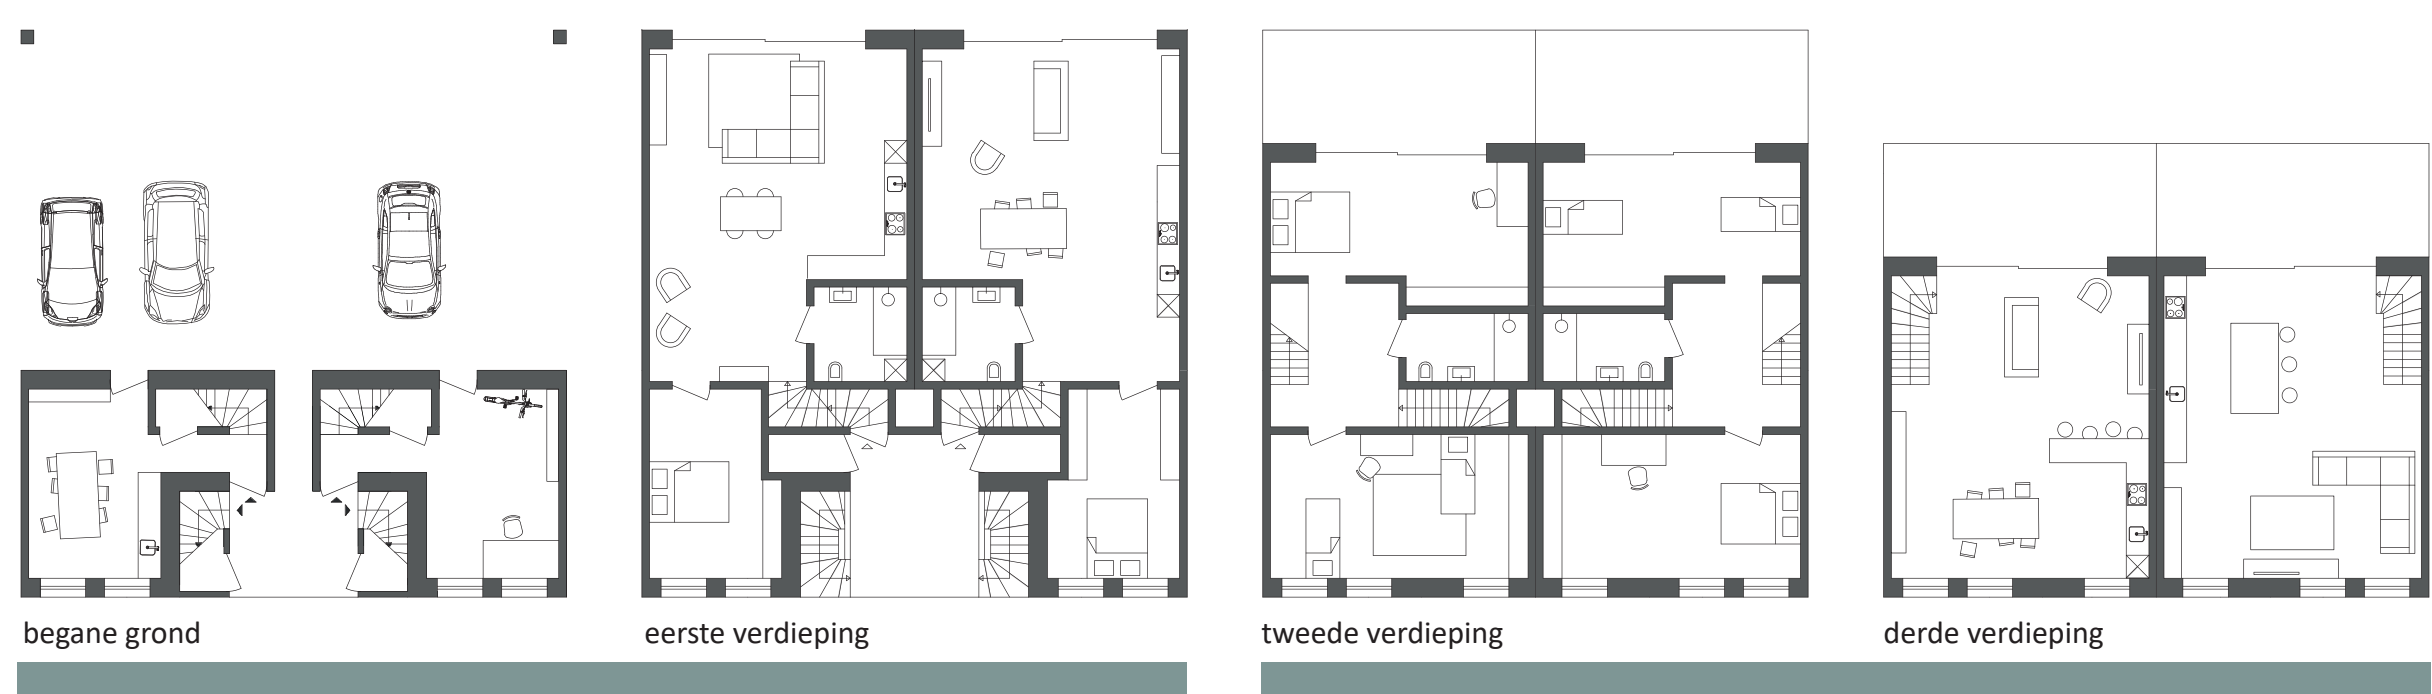


Type A beneden woning

Type A boven woning

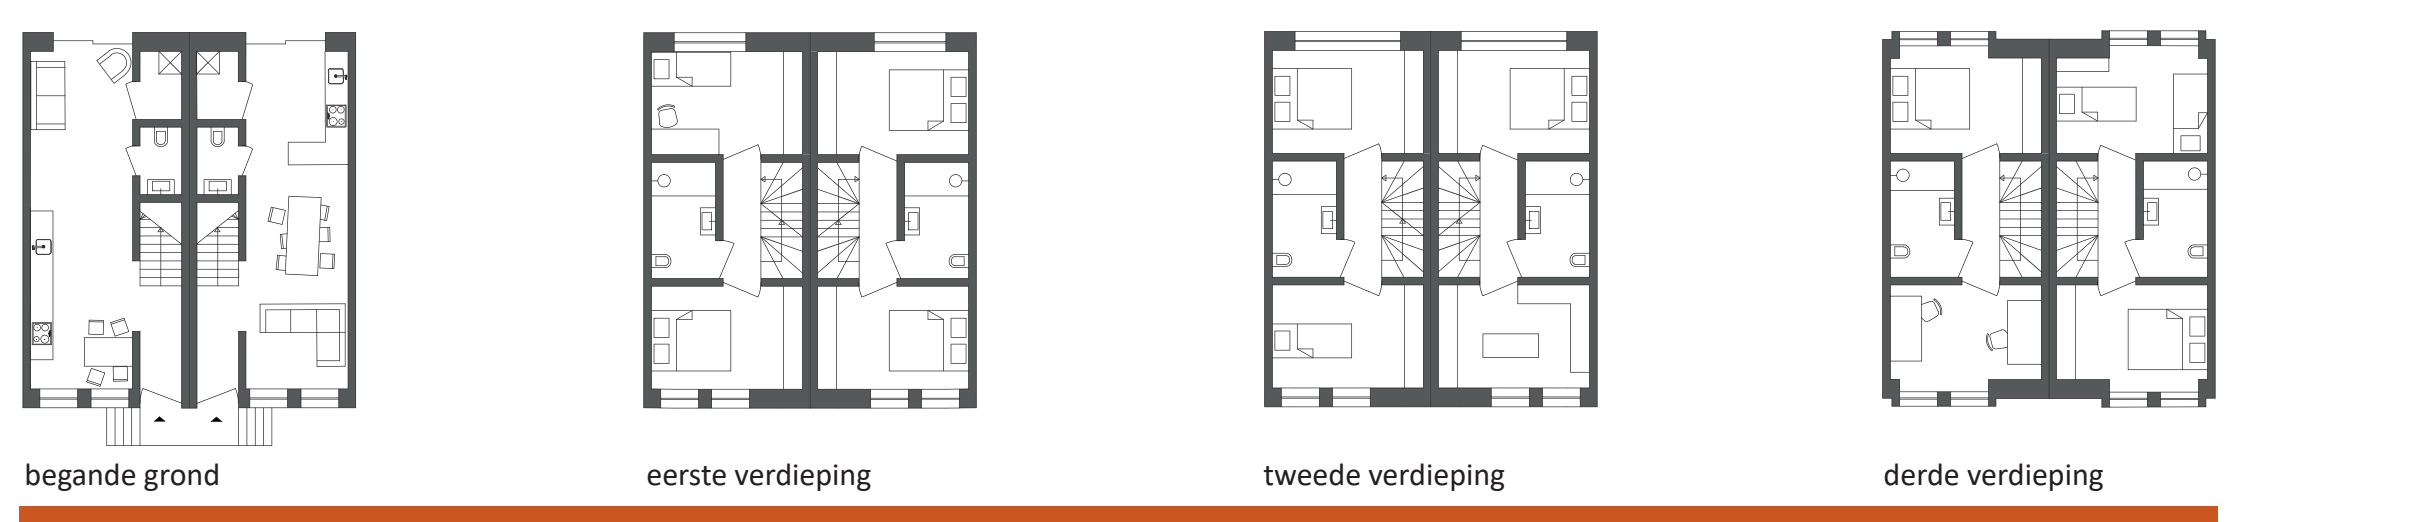


Type B rijtjeswoning

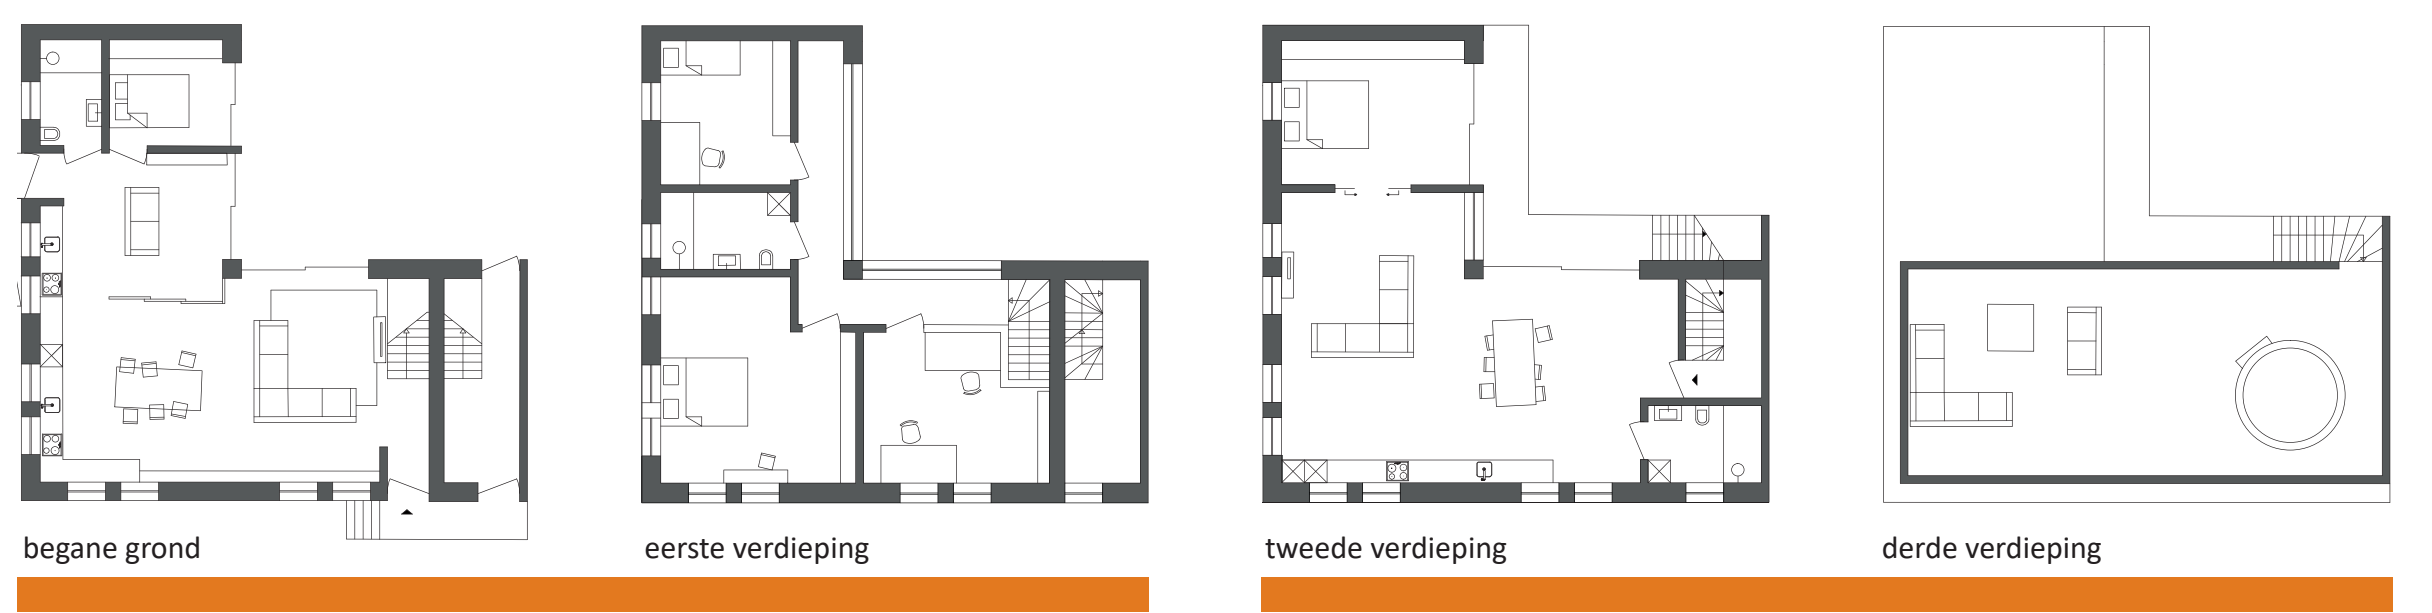

Type C kangoeroe woning

Type D appartement

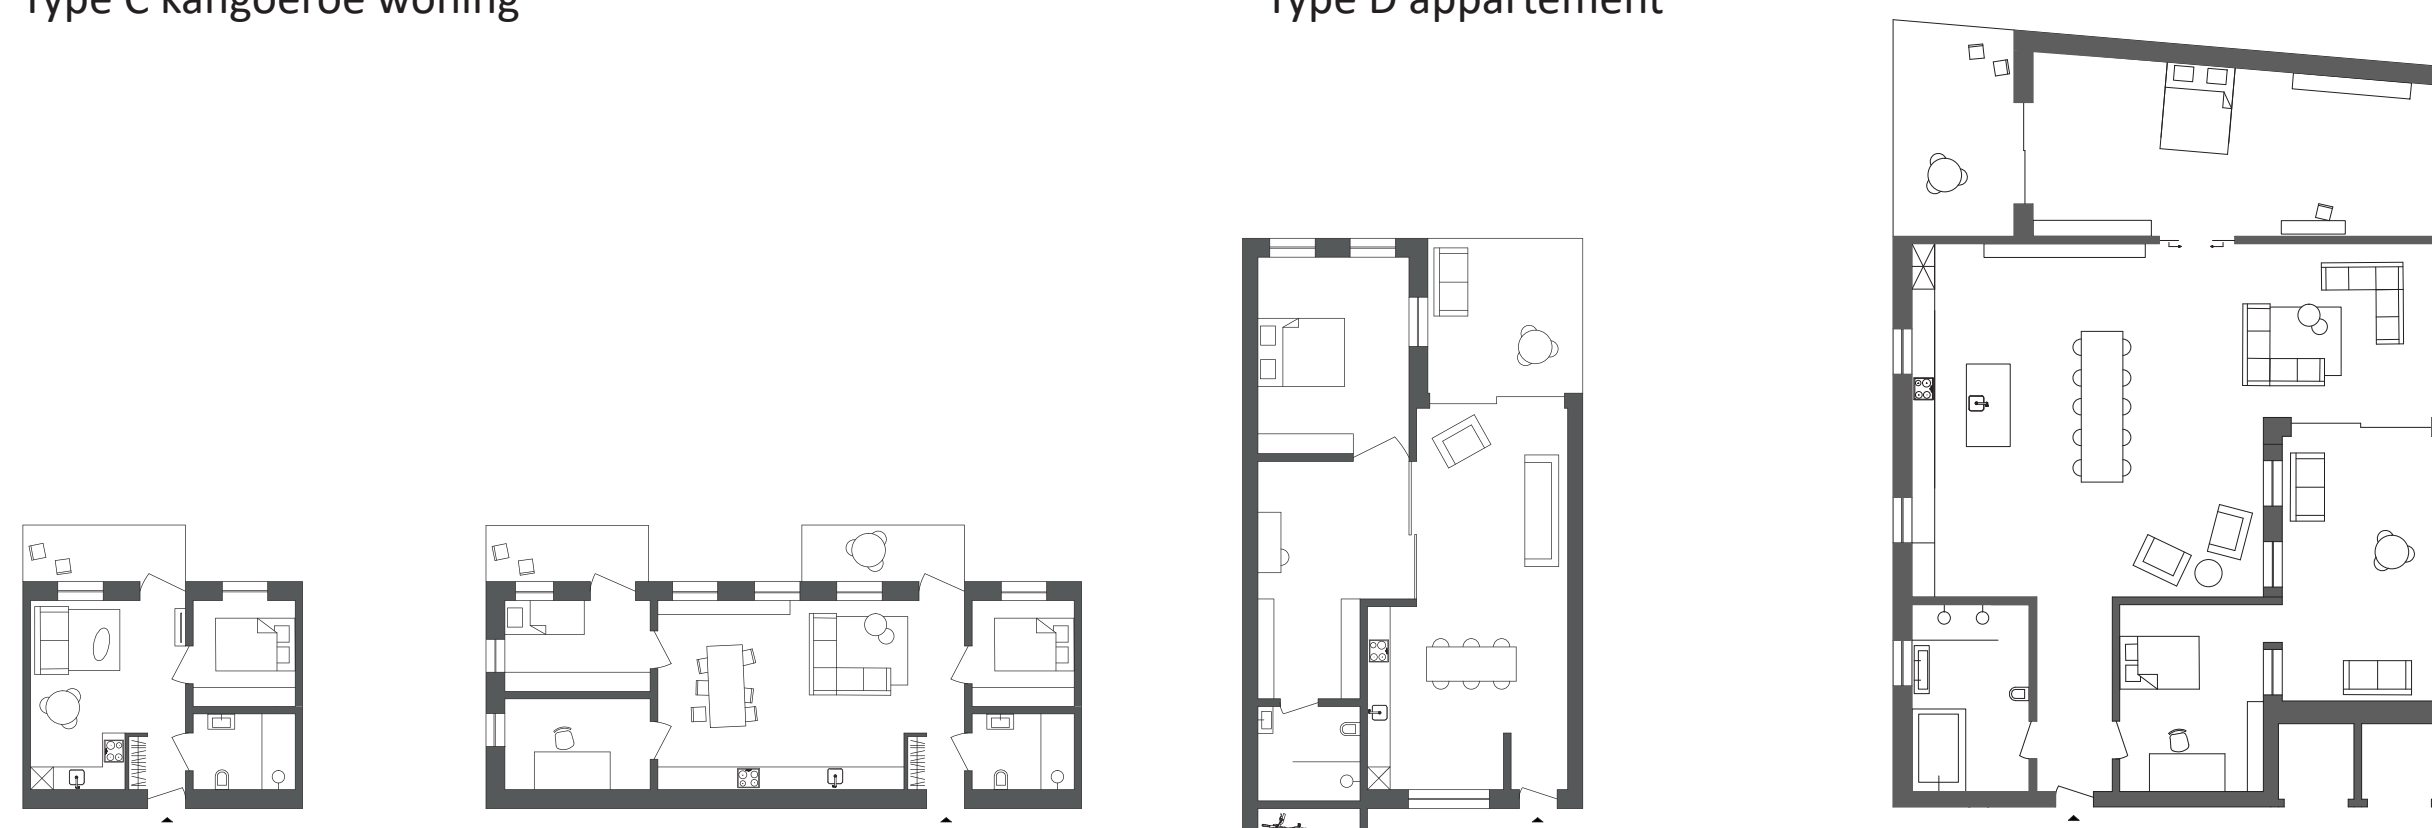


Type E studio

Type F studio

Type G appartement


Type H appartement

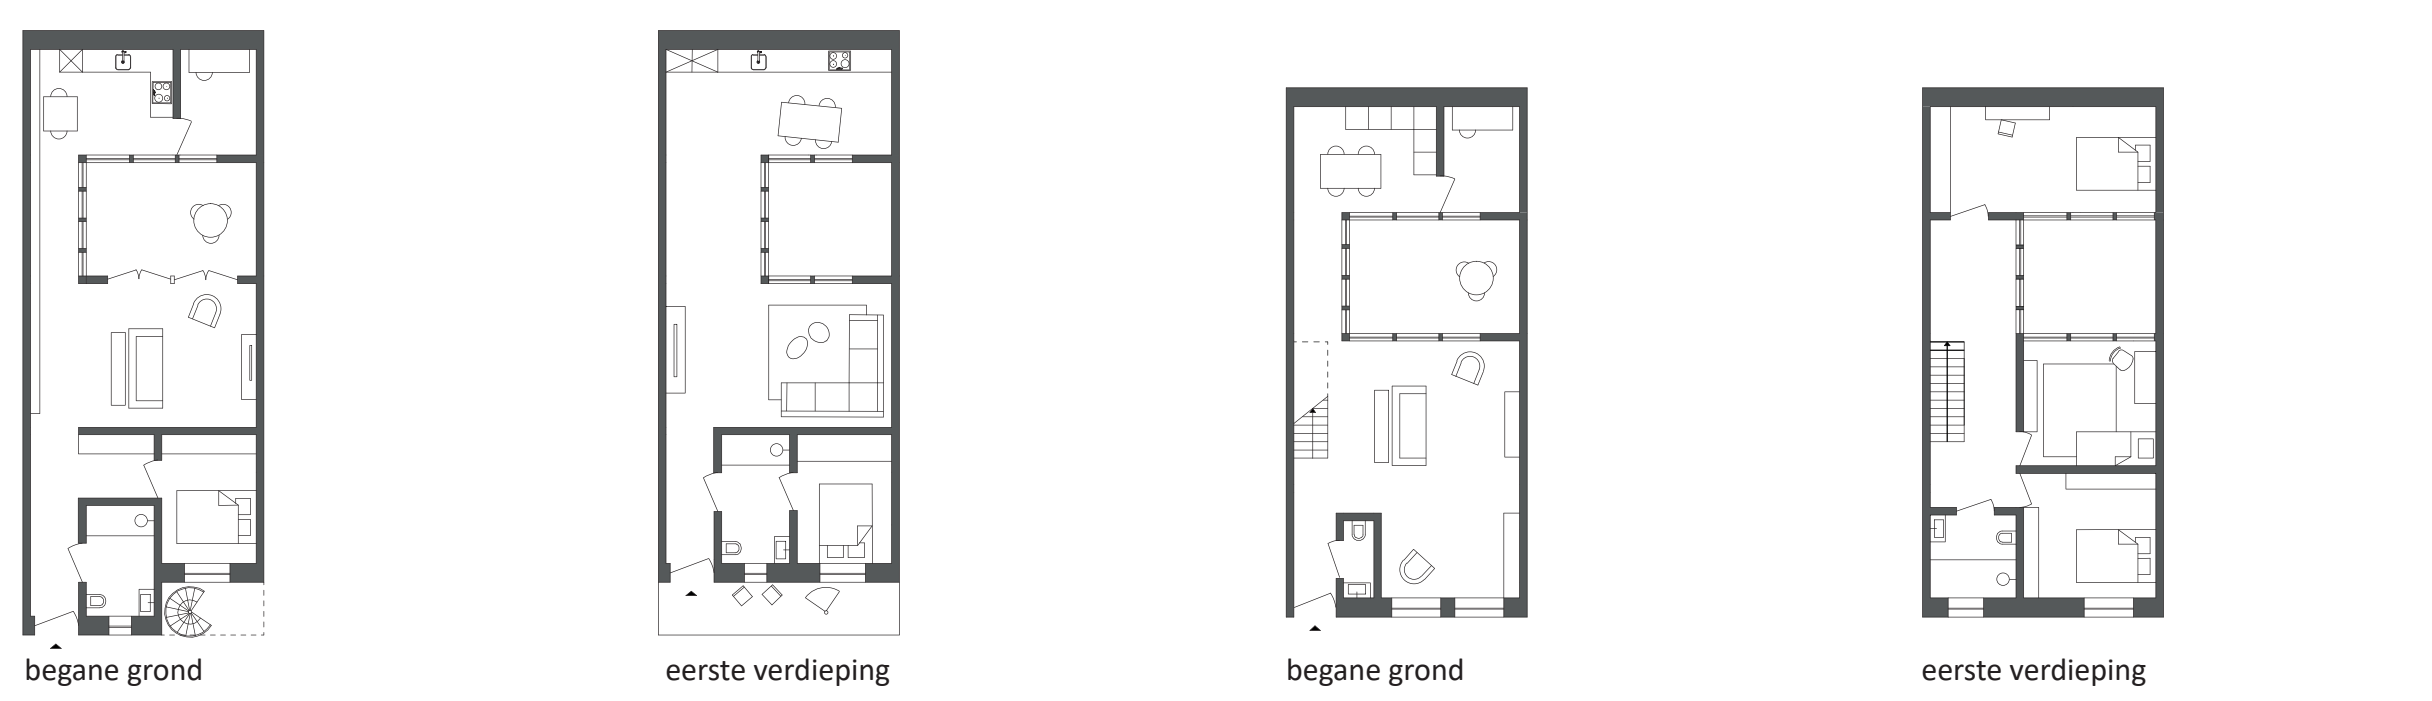


Type I beneden studio

Type I boven studio

Type J rug aan rug rijtjeswoning

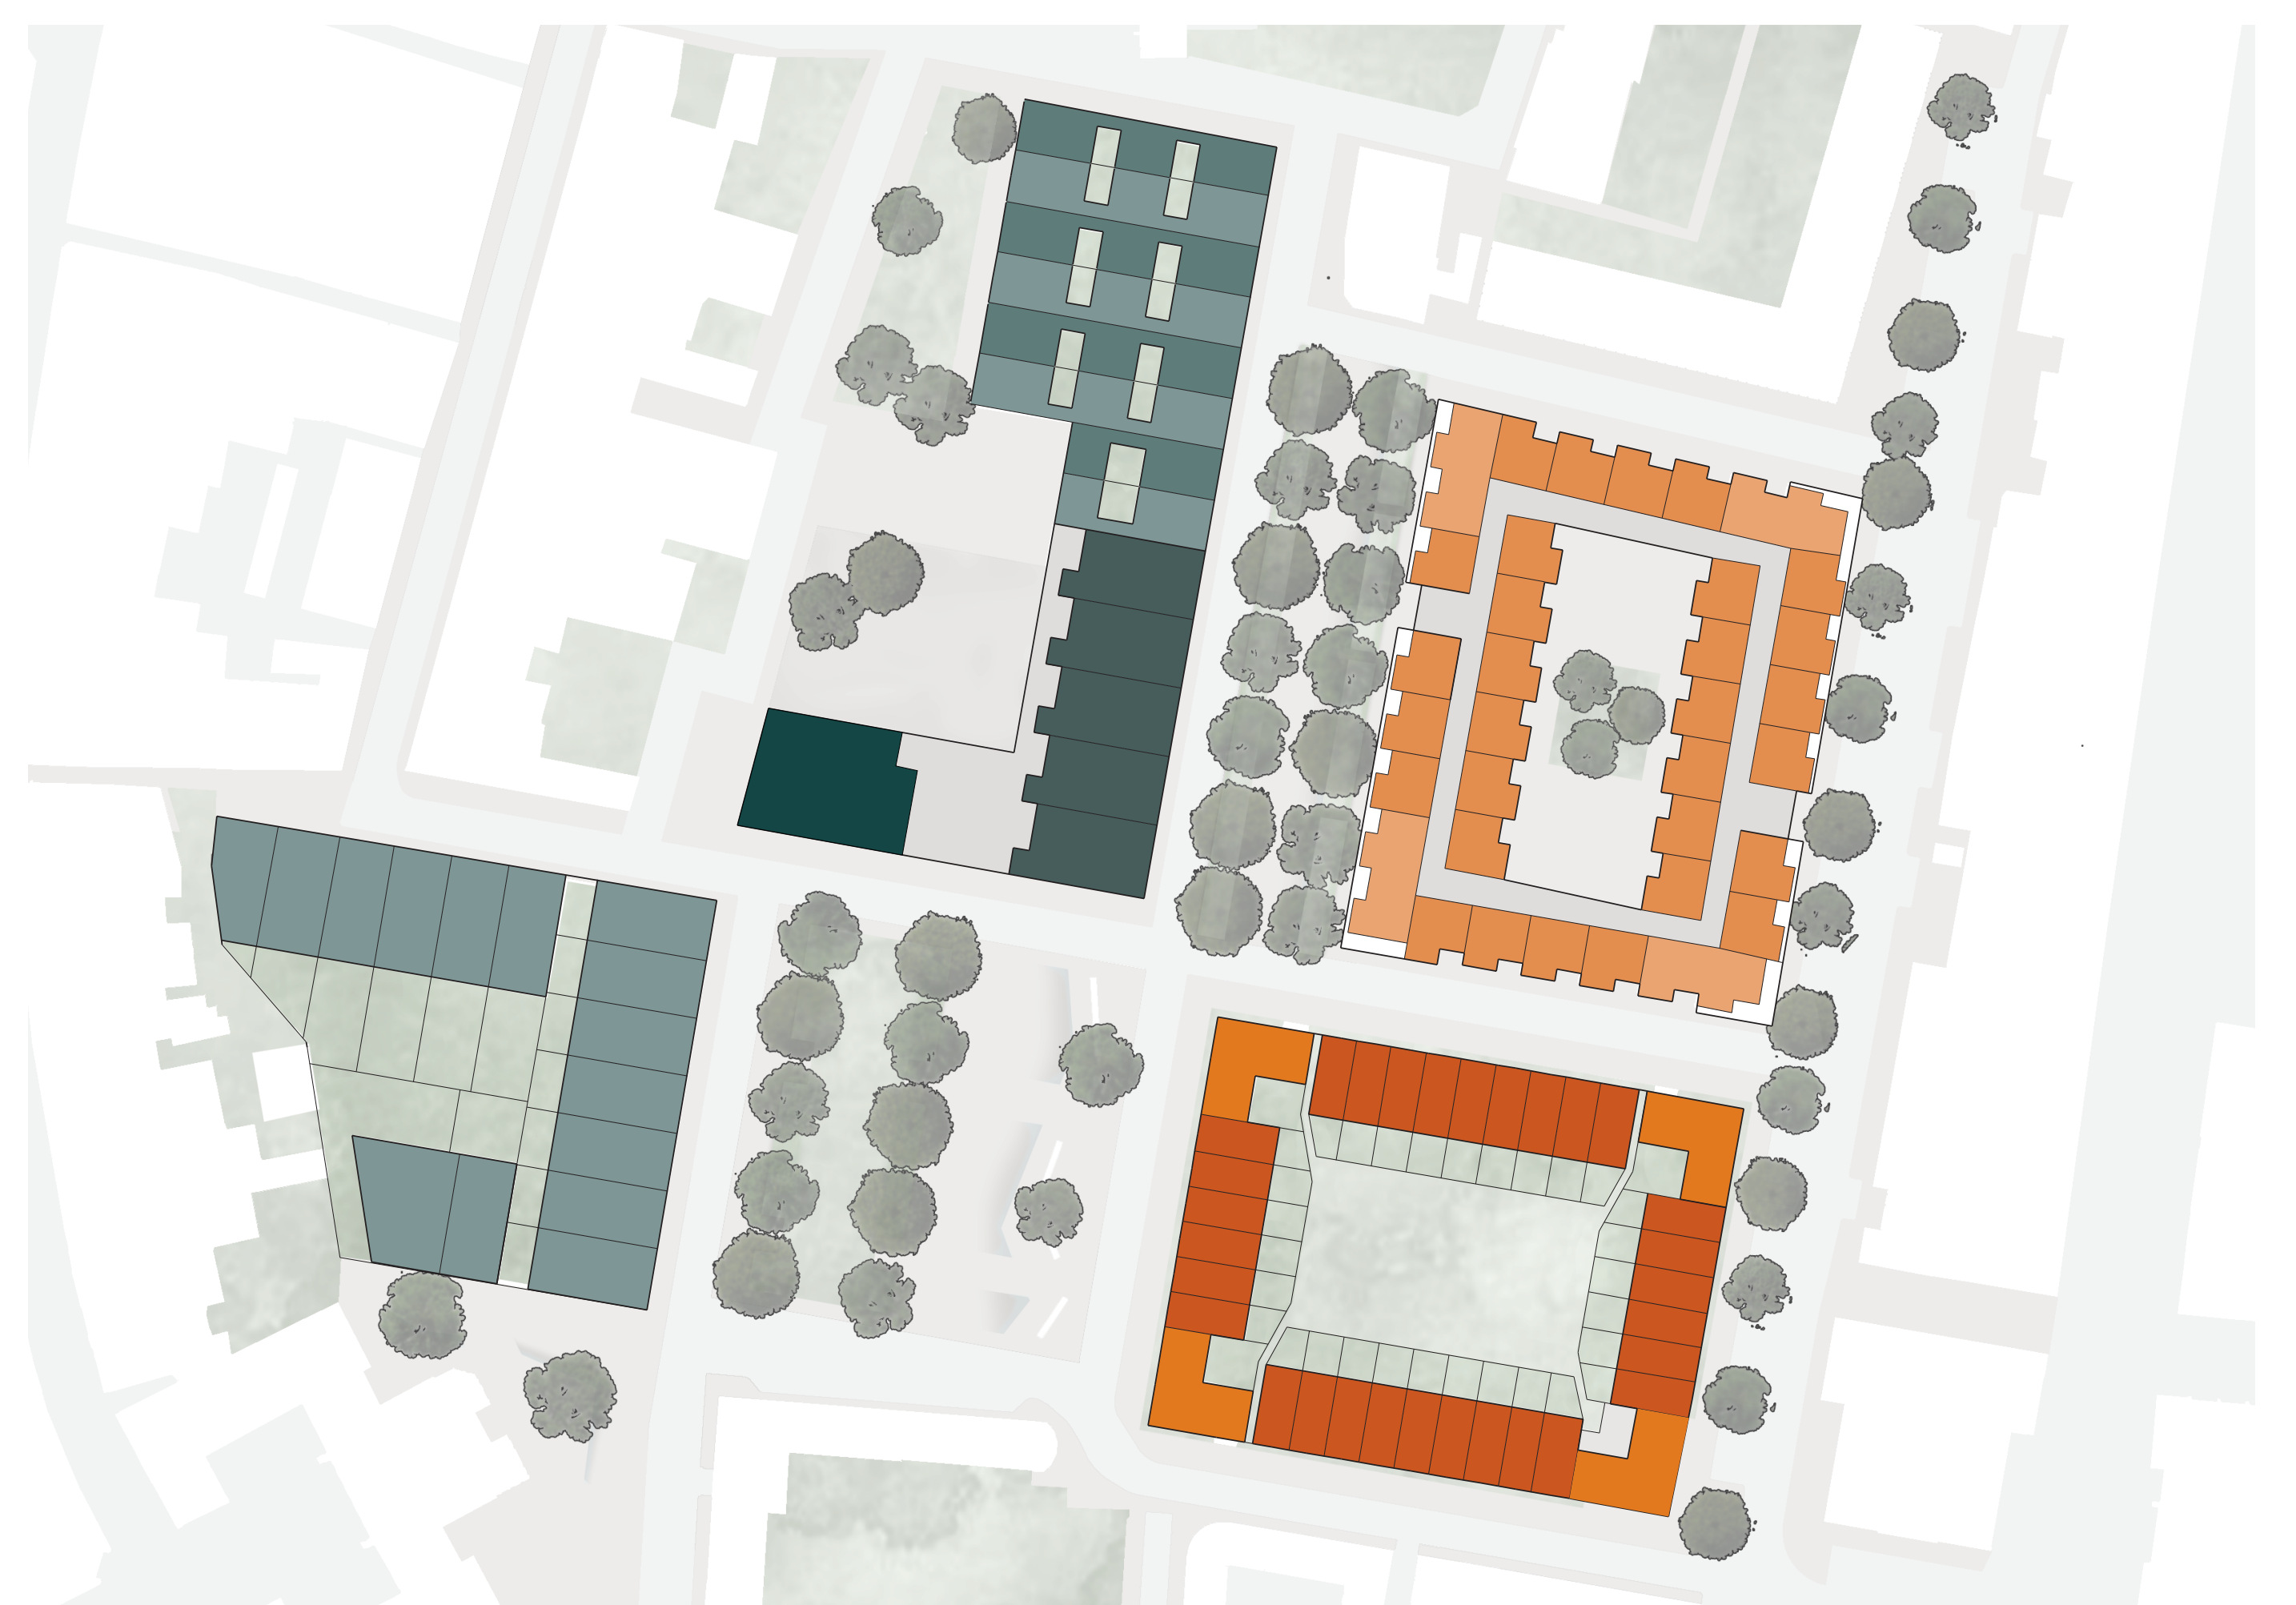

sfeer openbare ruimte

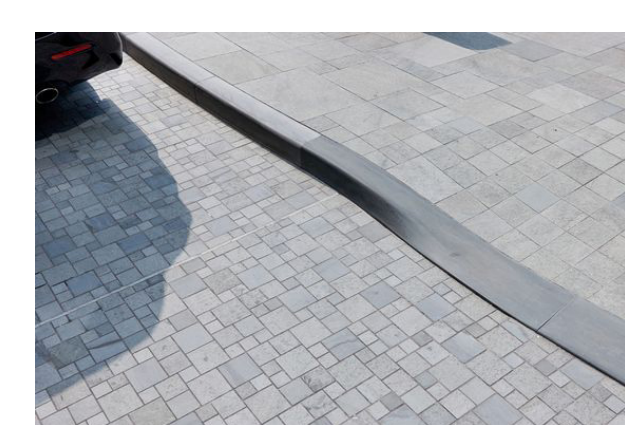

sfeer straten



sfeer woningen

