

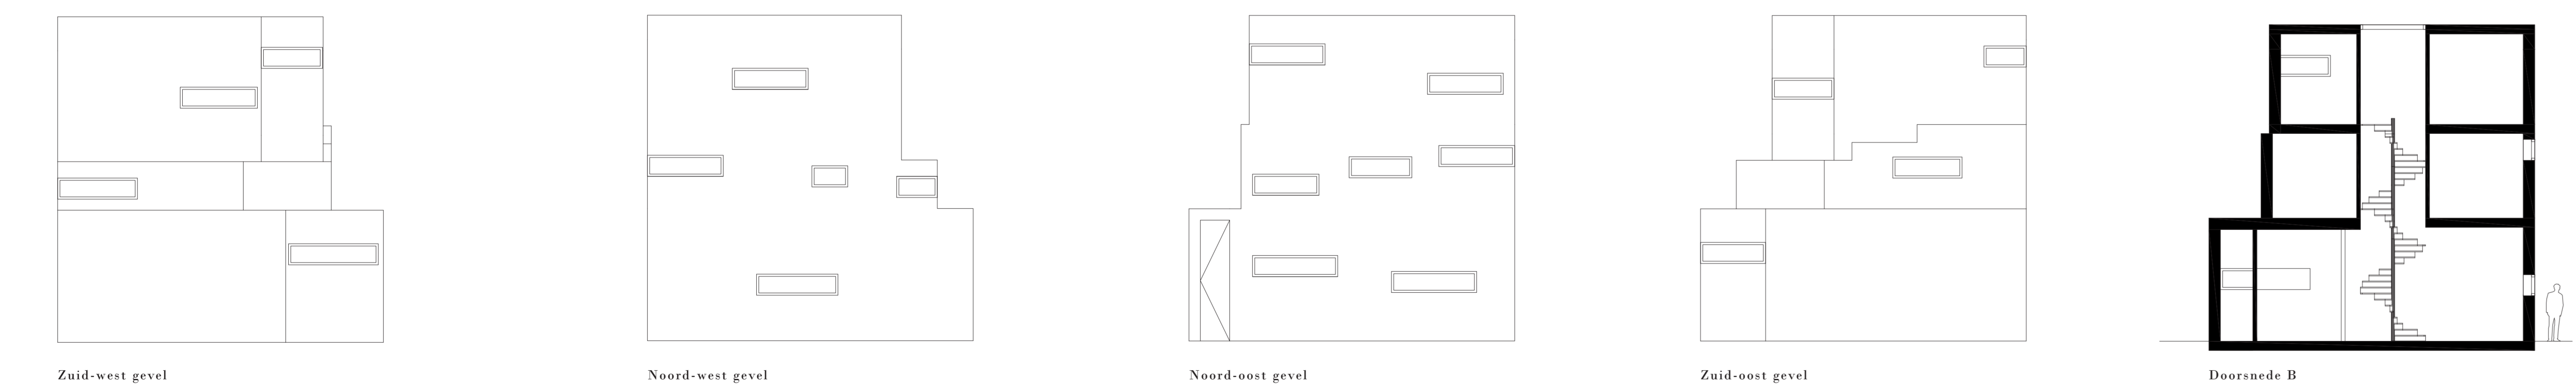
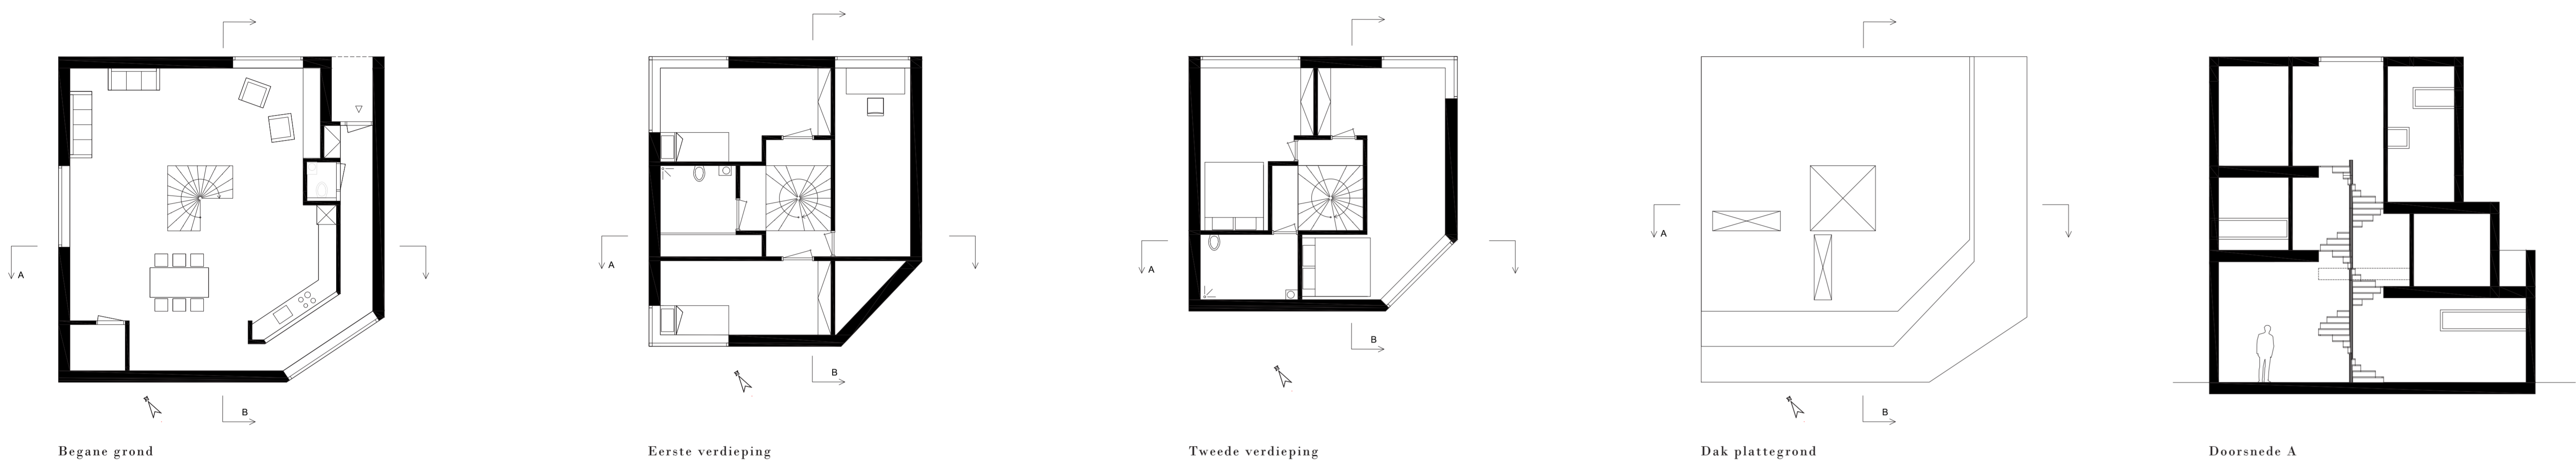



Element: 10 x 10 x 10

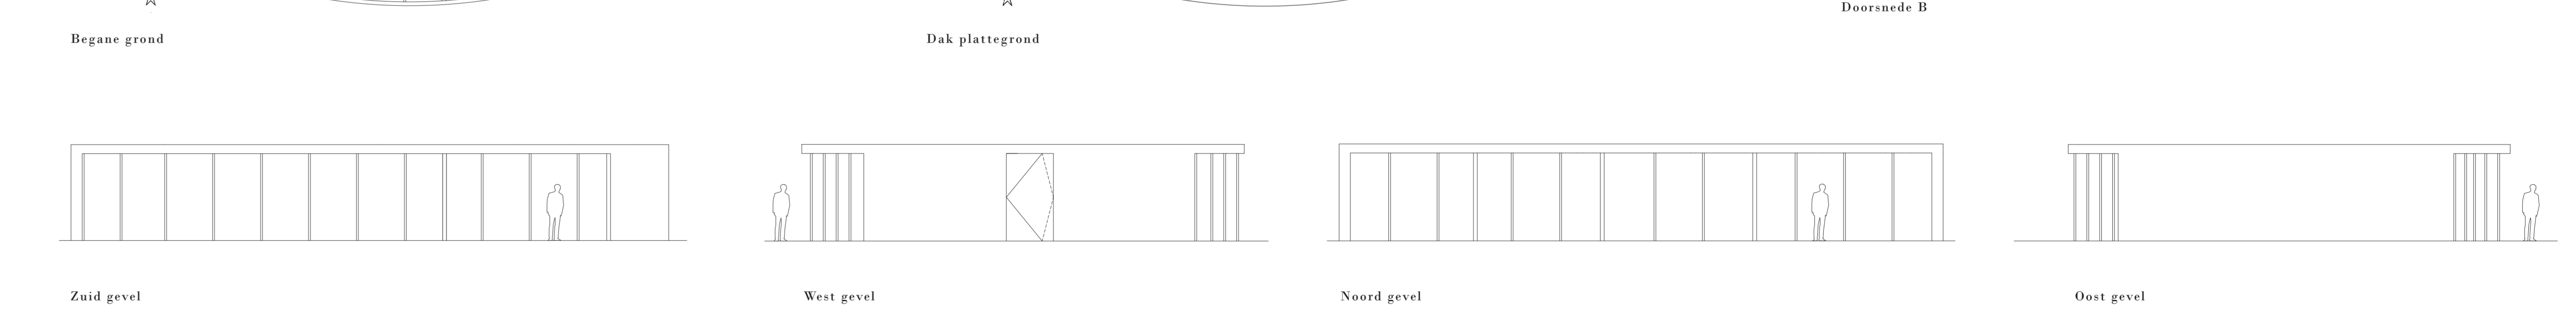


Element: 250 meter boeken

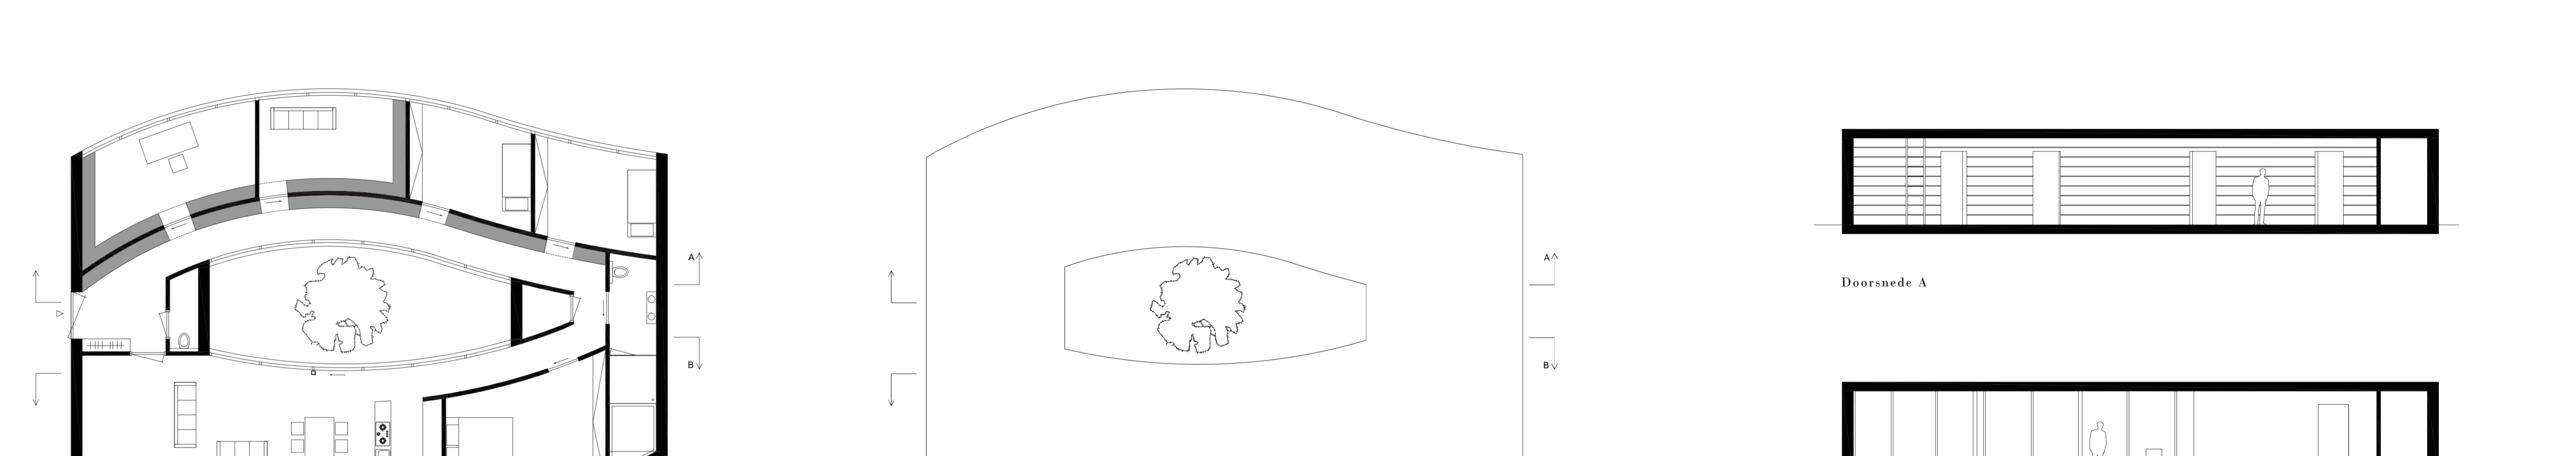


Element: Geen openingen aan de buitenzijde, entree op 4,75 meter

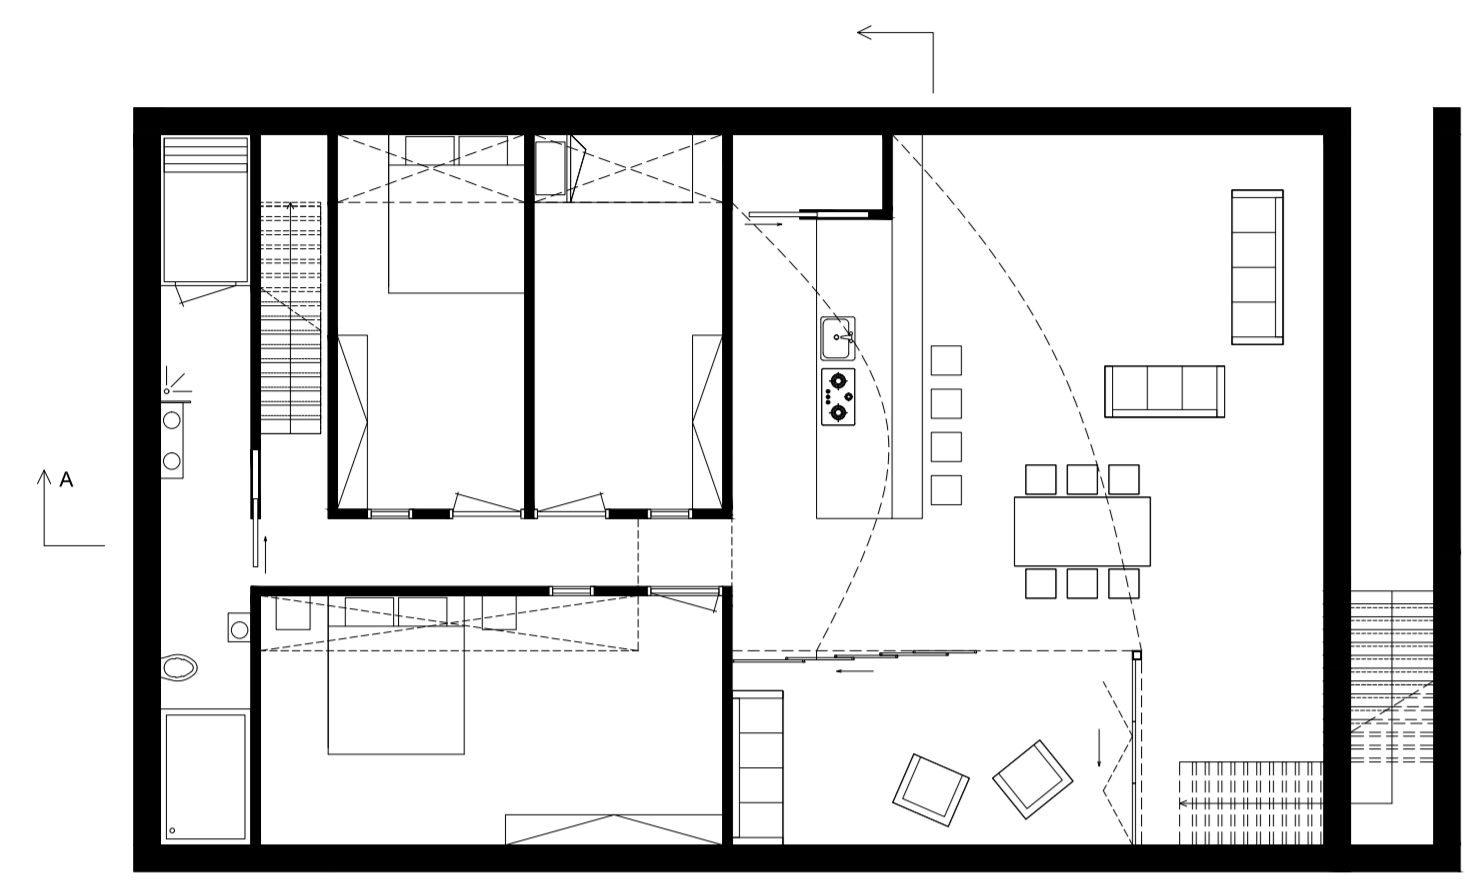


Begane grond

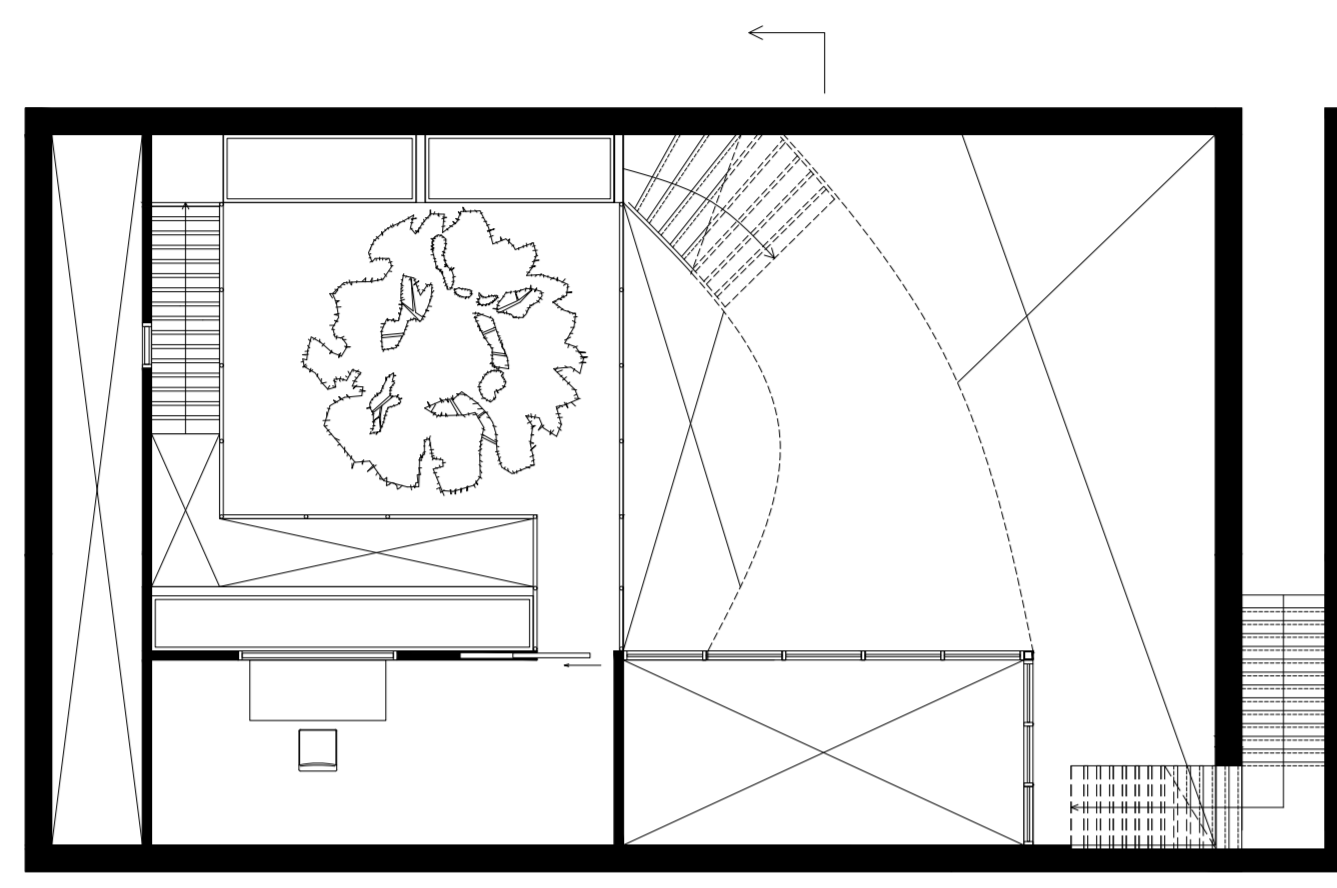


Eerste verdieping

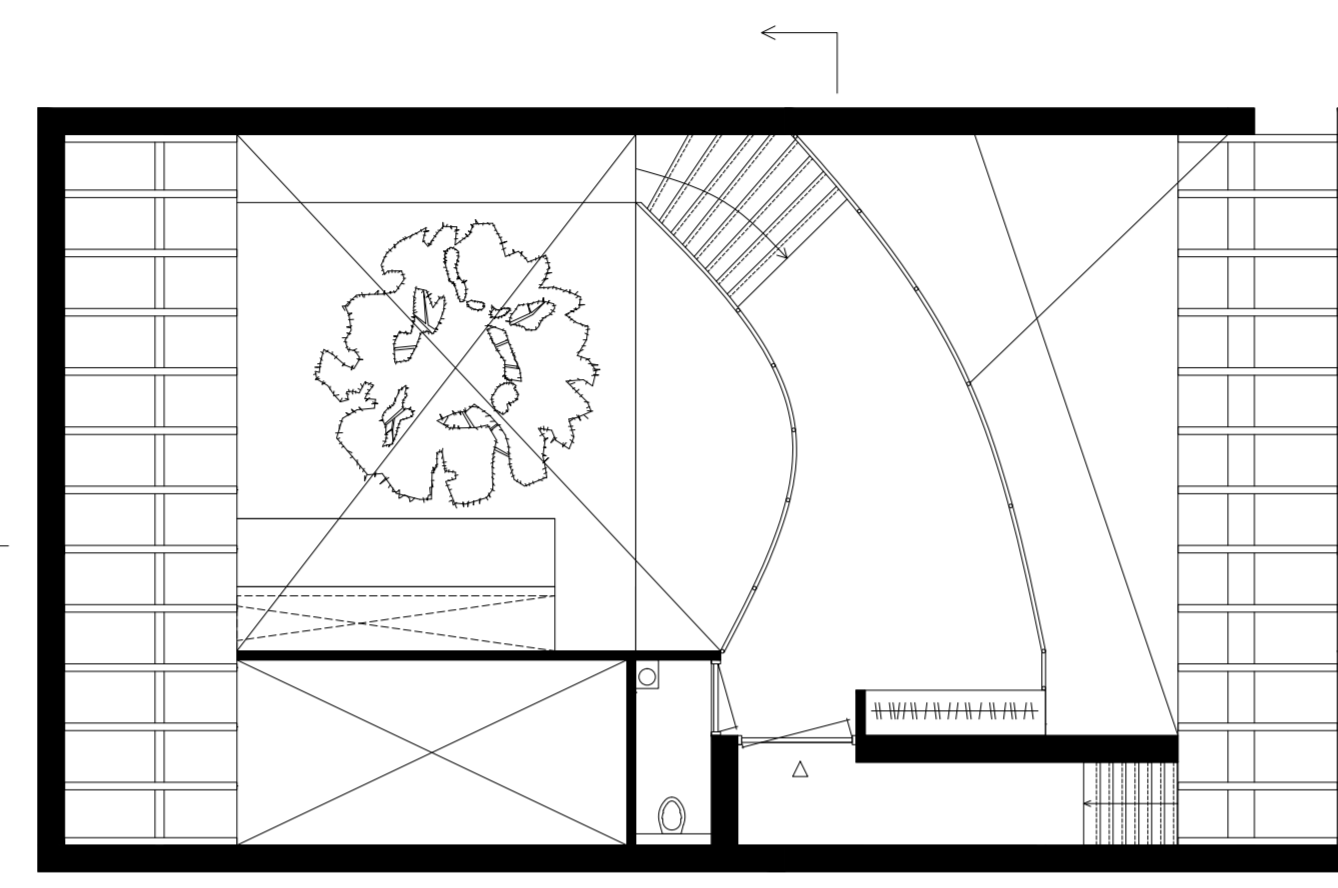


Tweede verdieping

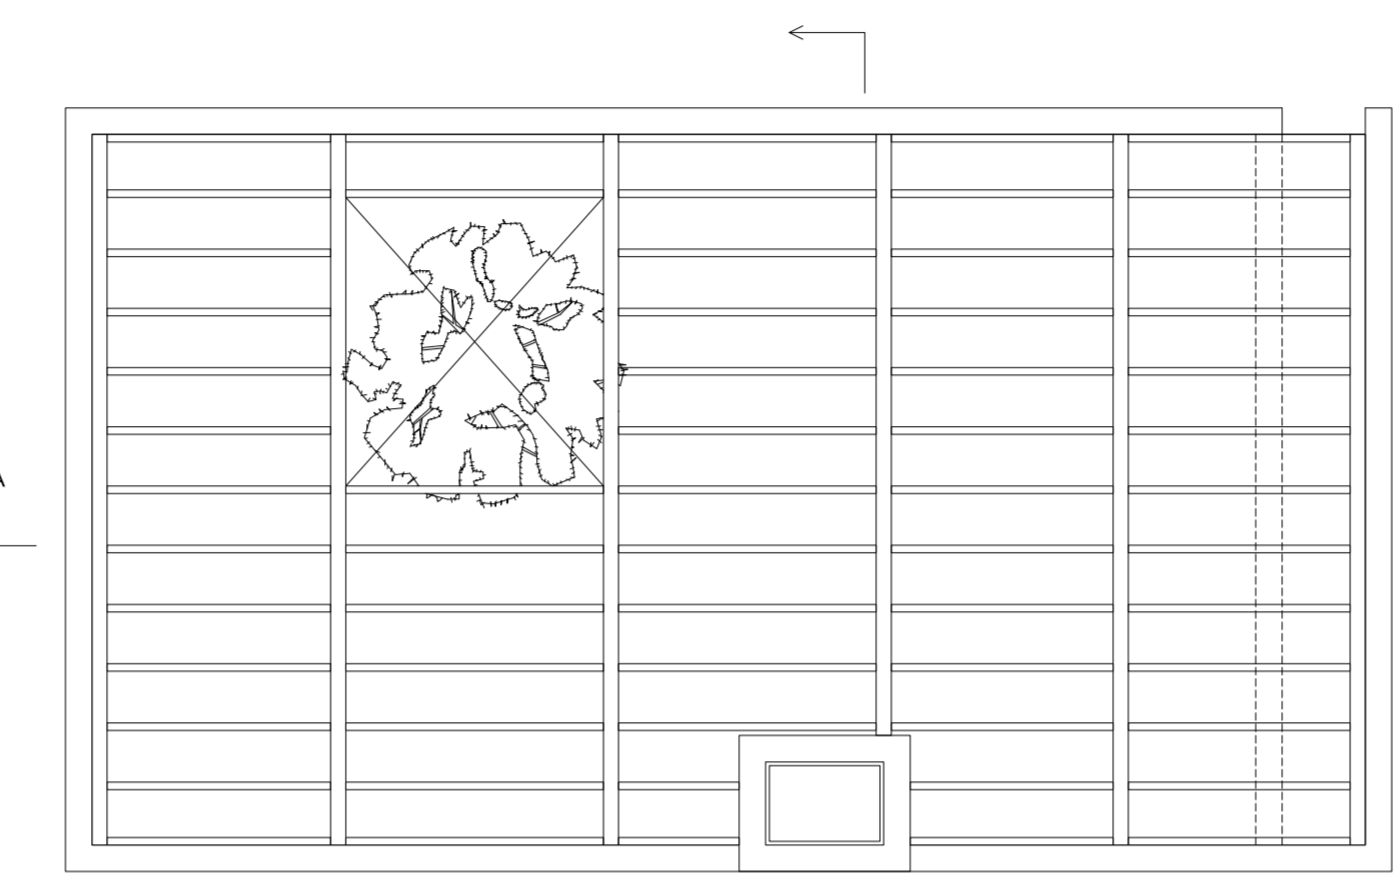


Dak plattegrond

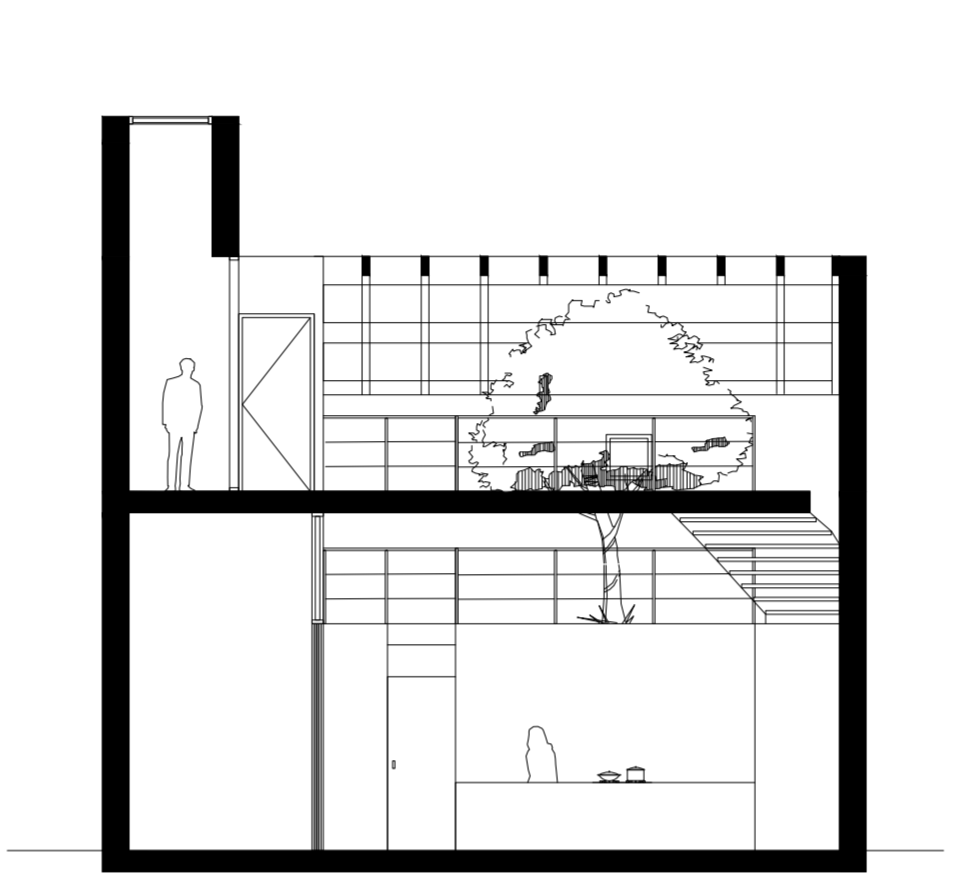


Doorsnede B

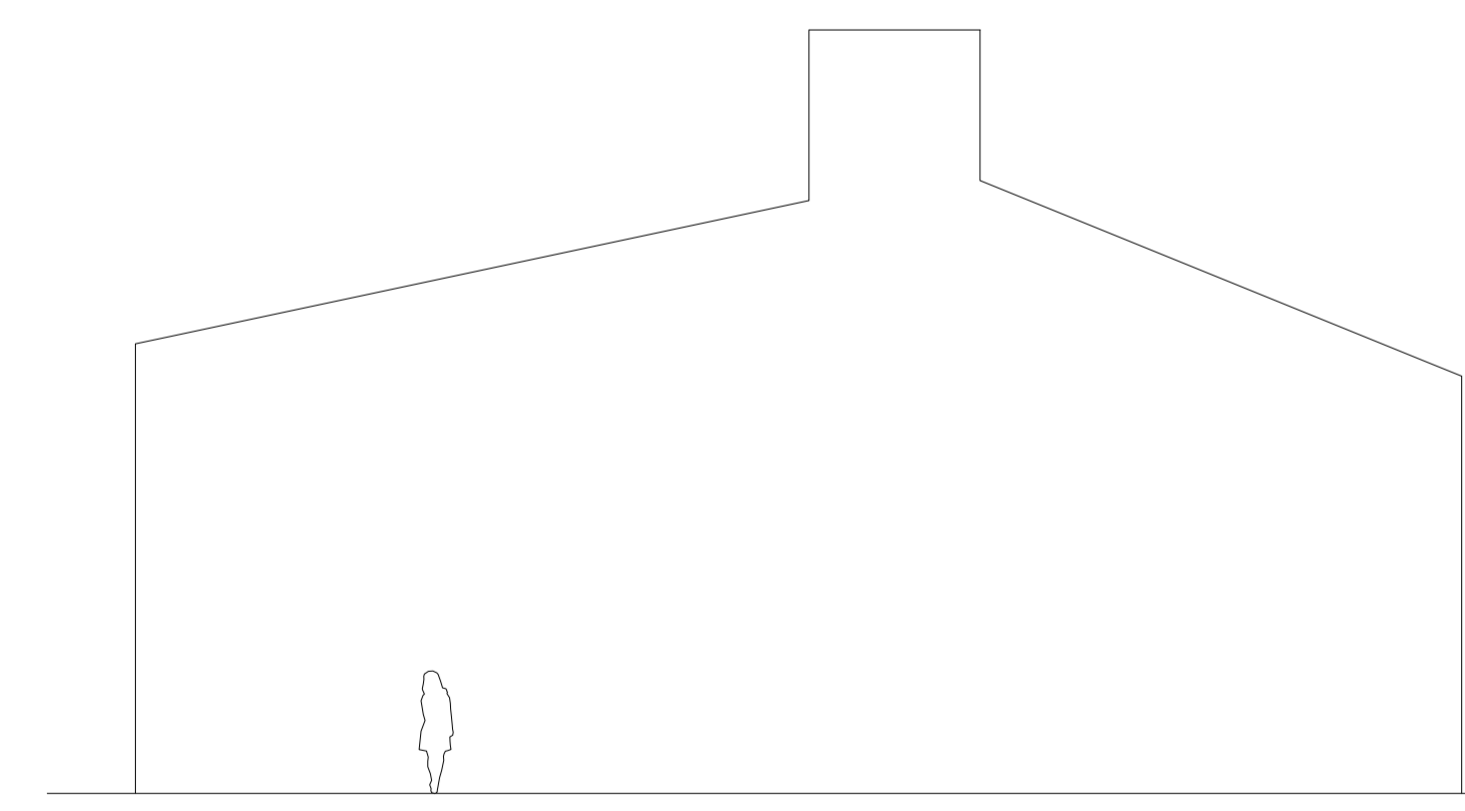


Oost gevel

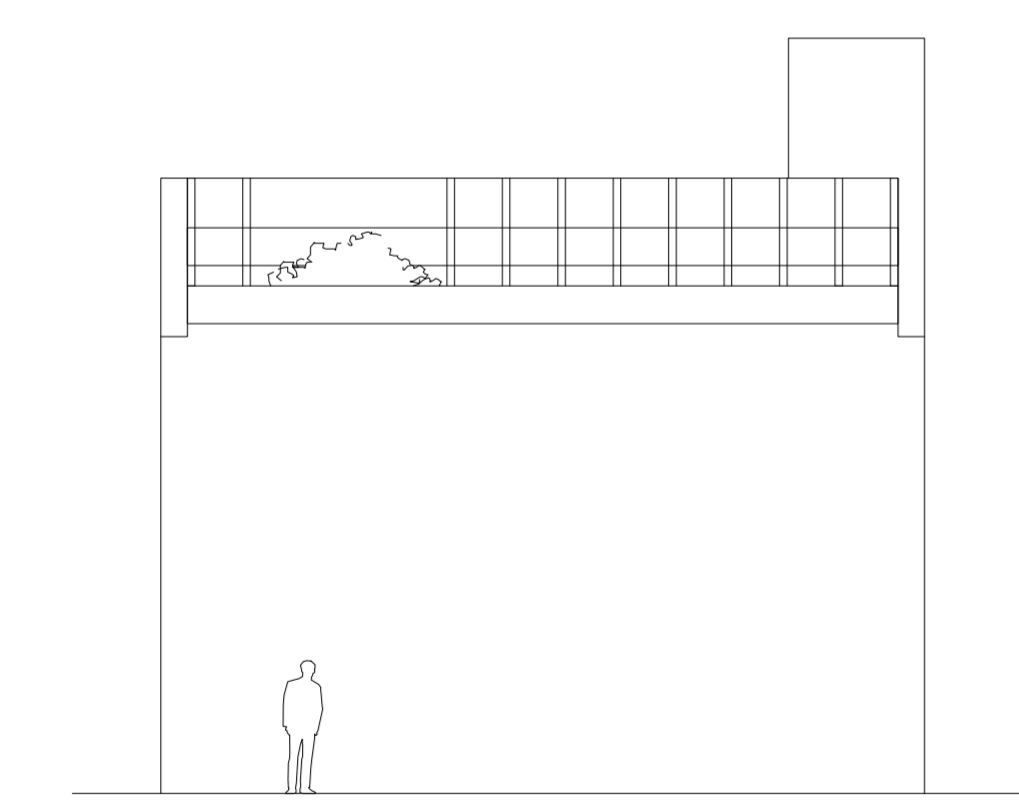


Zuid gevel

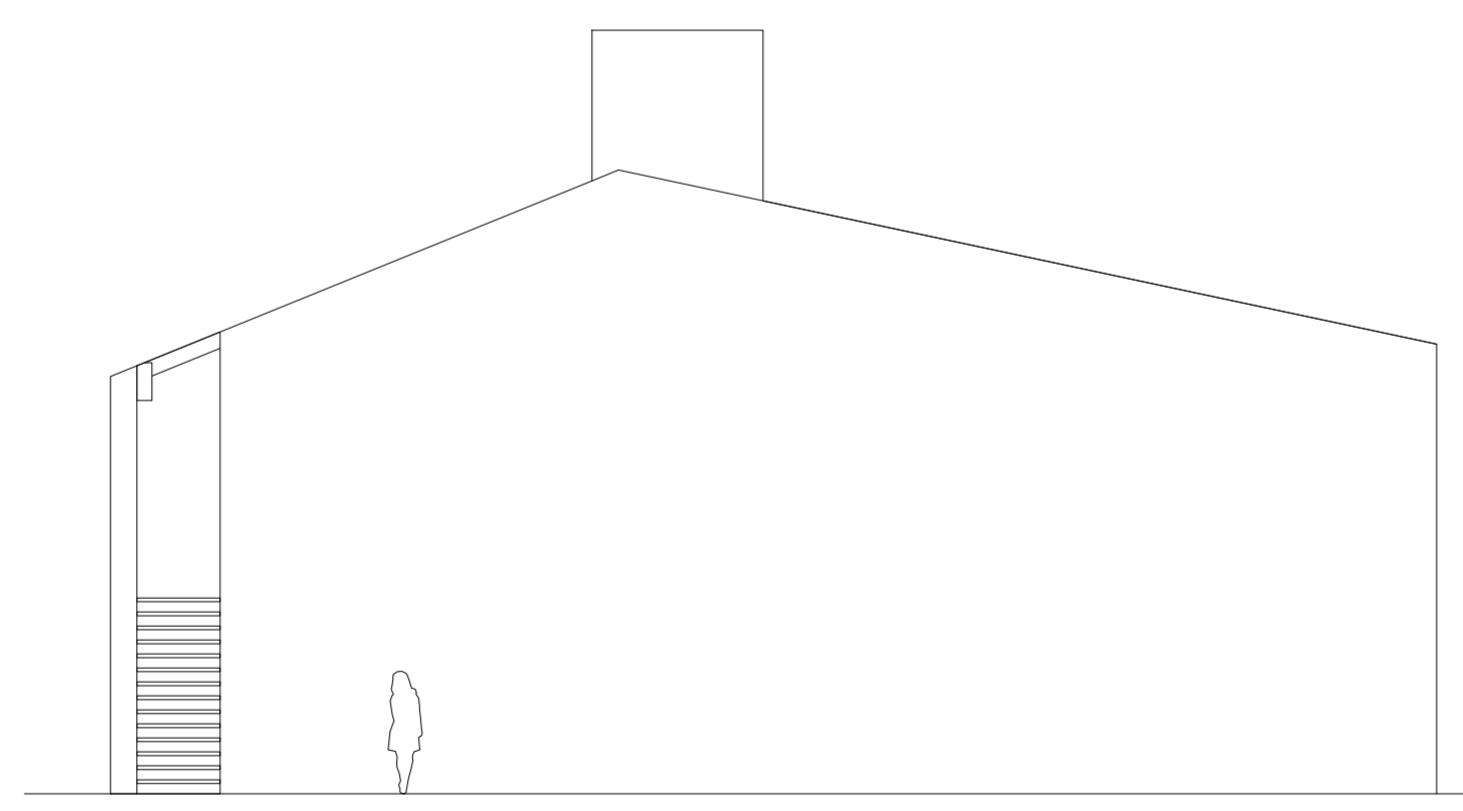

West gevel

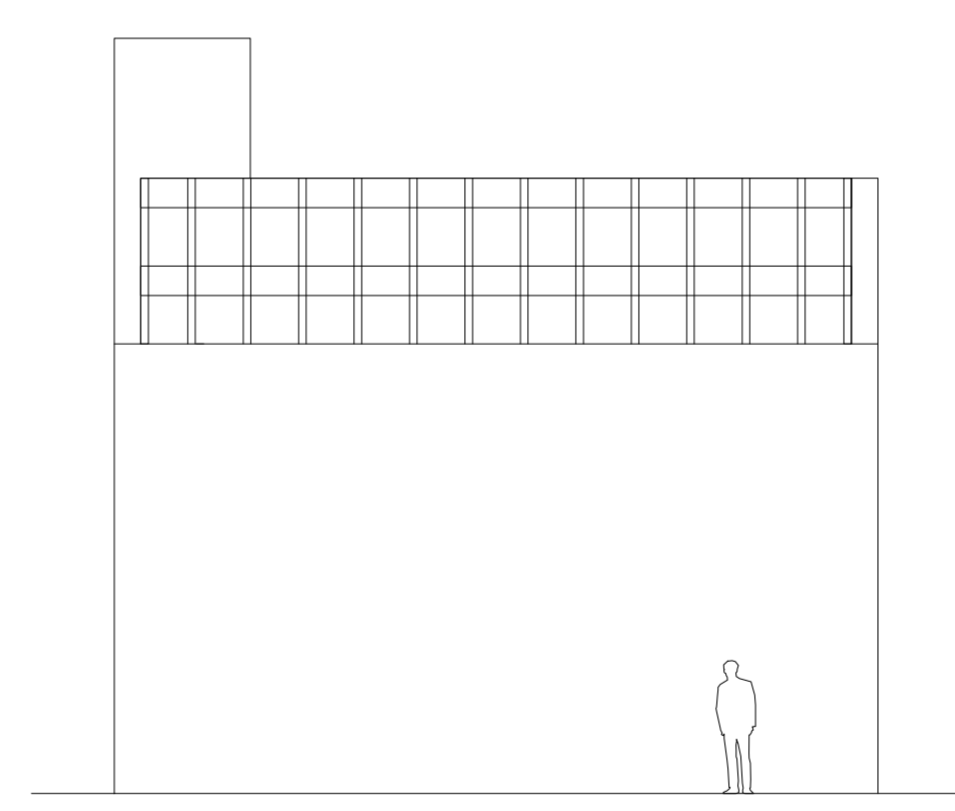


Noord gevel

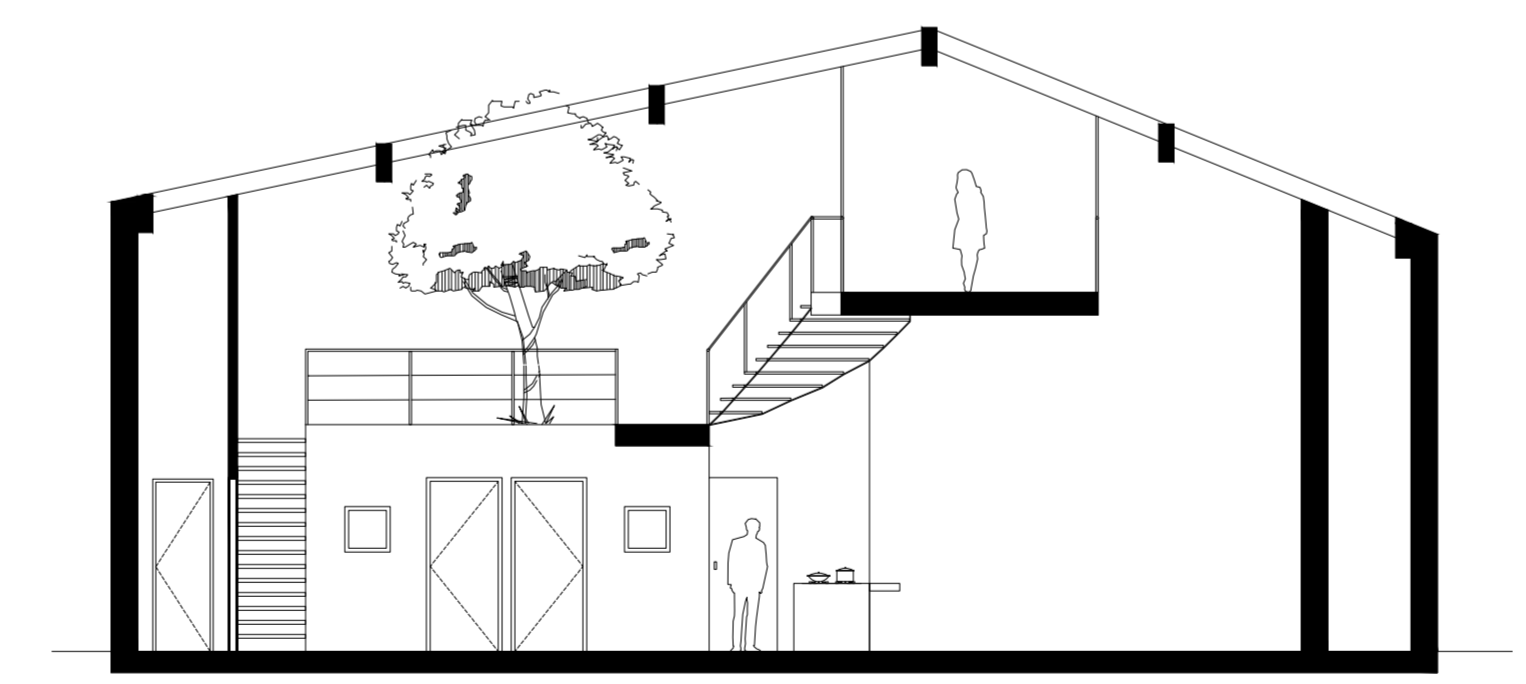

Doorsnede A




Element: Zwembad 12,5 meter x 3 meter

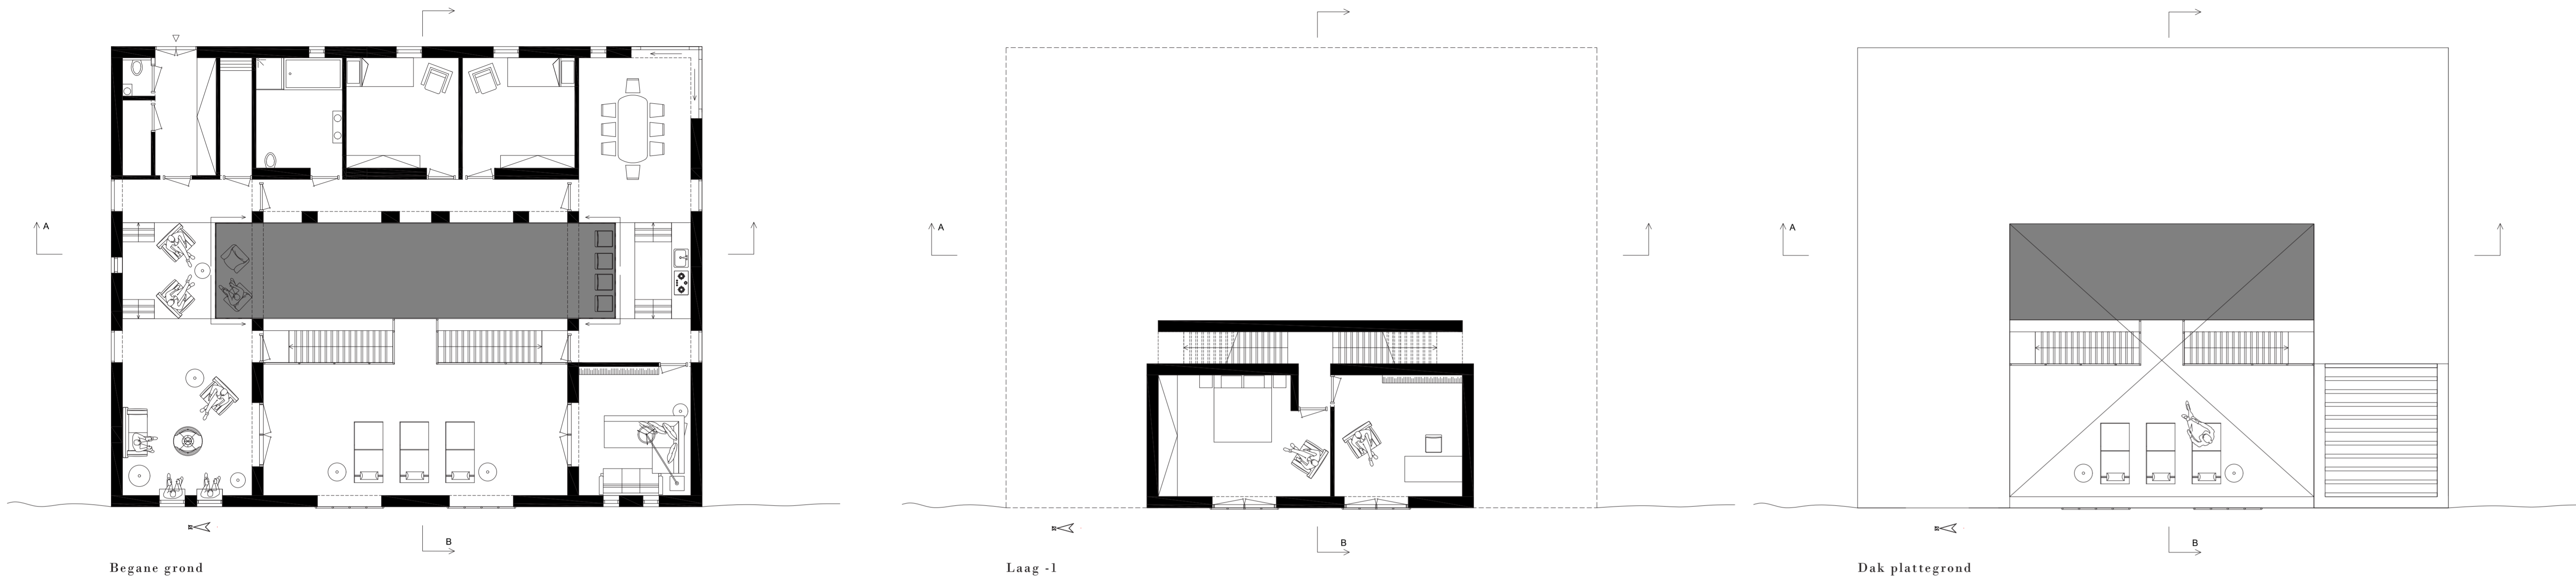


Begane grond

Laag -1


Dak plattegrond

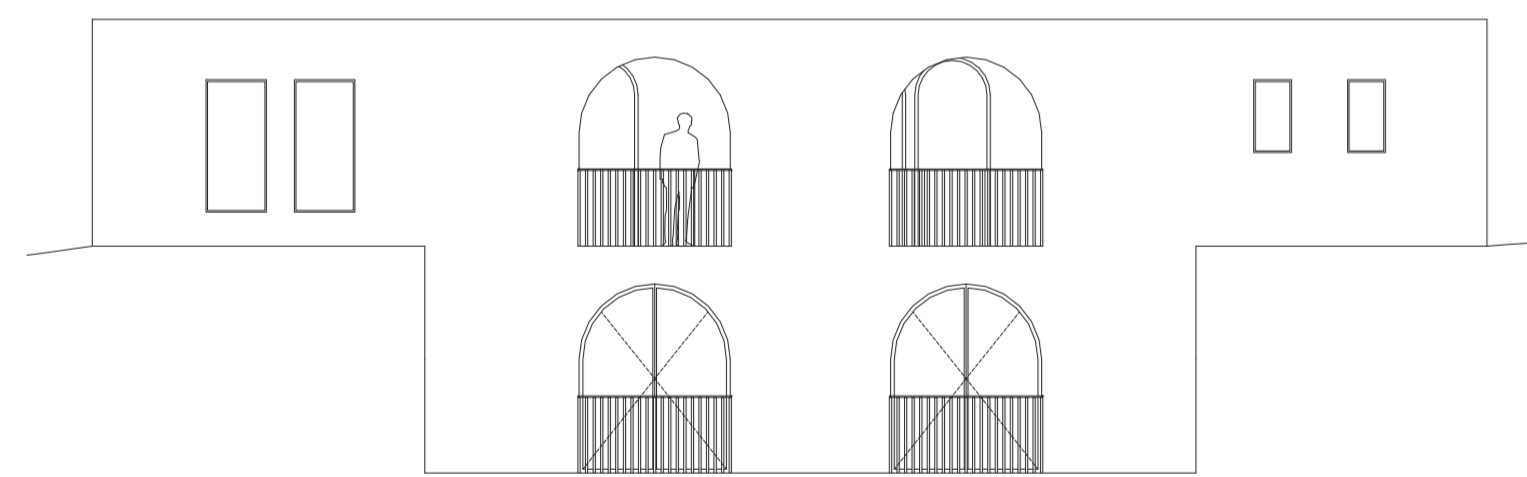


West gevel

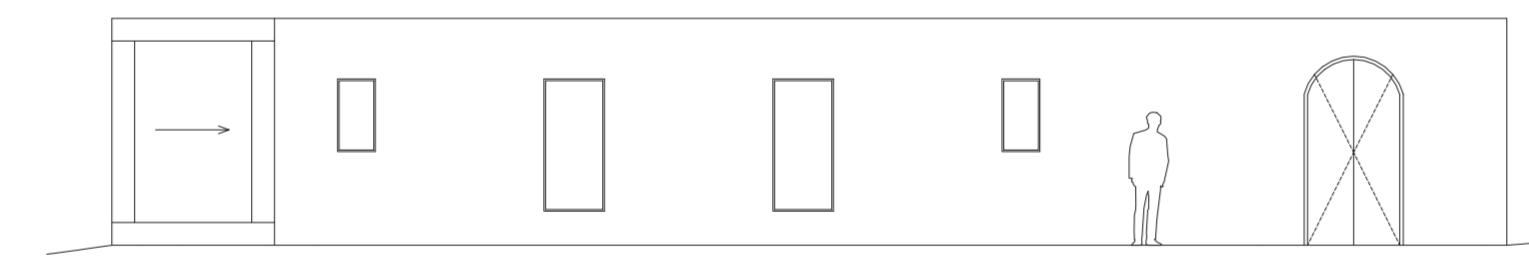


Oost gevel

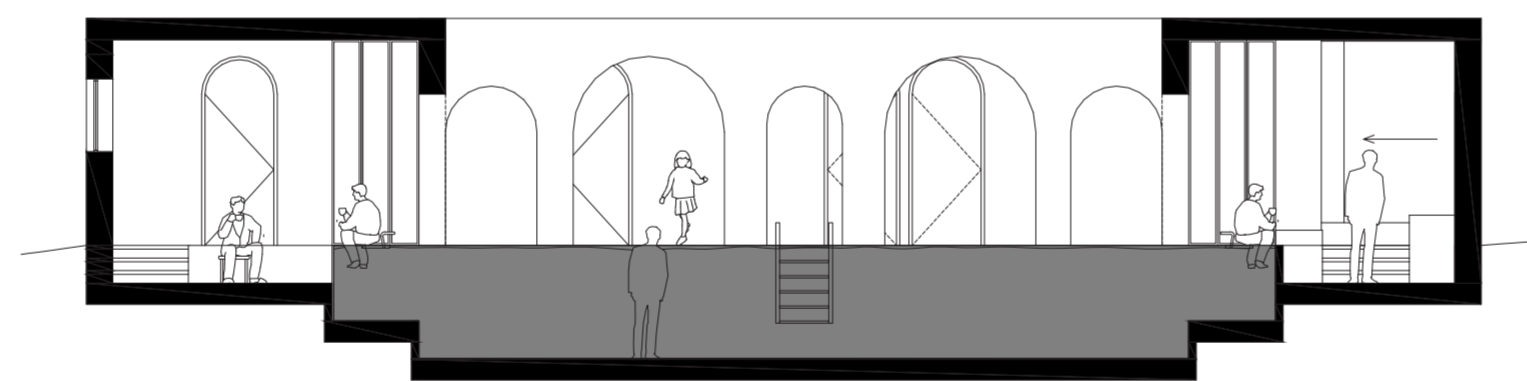


Doorsnede A

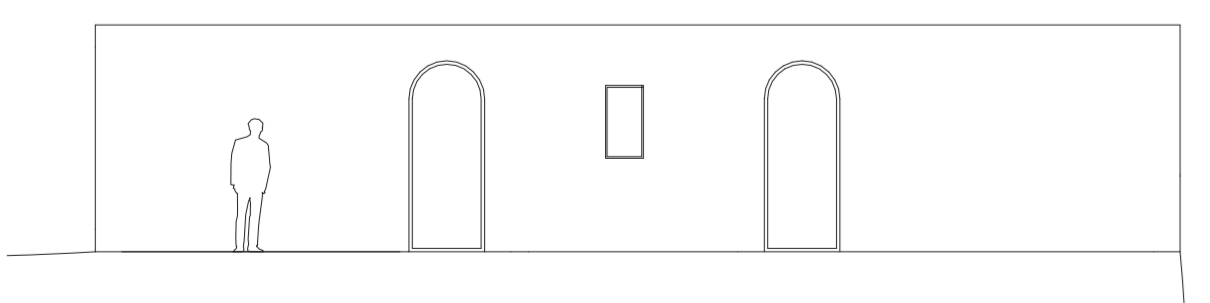

Zuid gevel

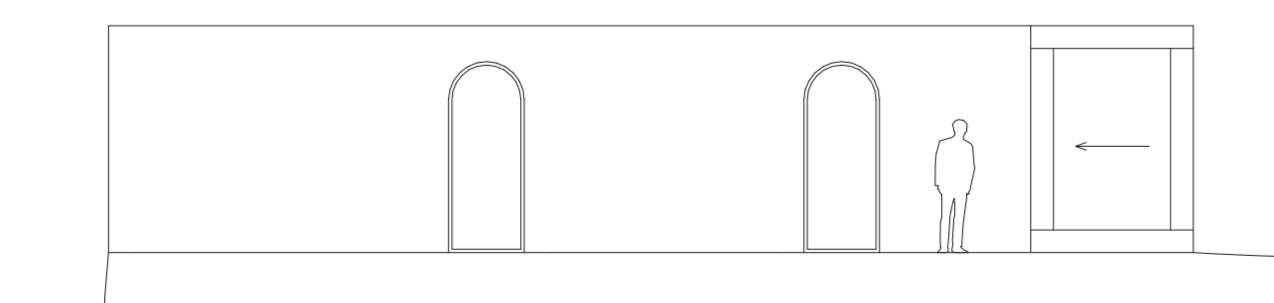


Noord gevel

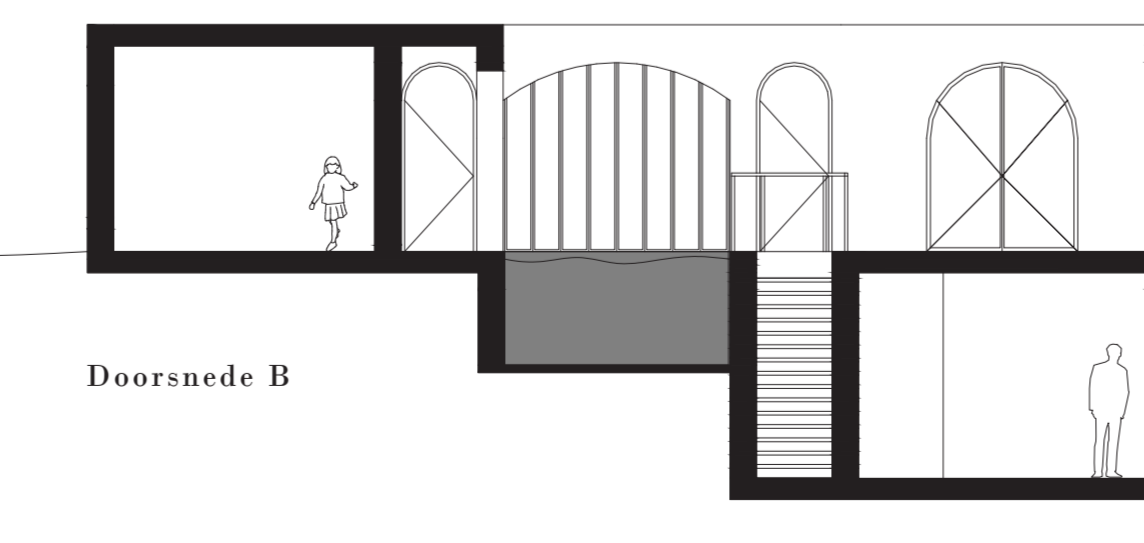

Doorsnede B


Element: Geen gangen

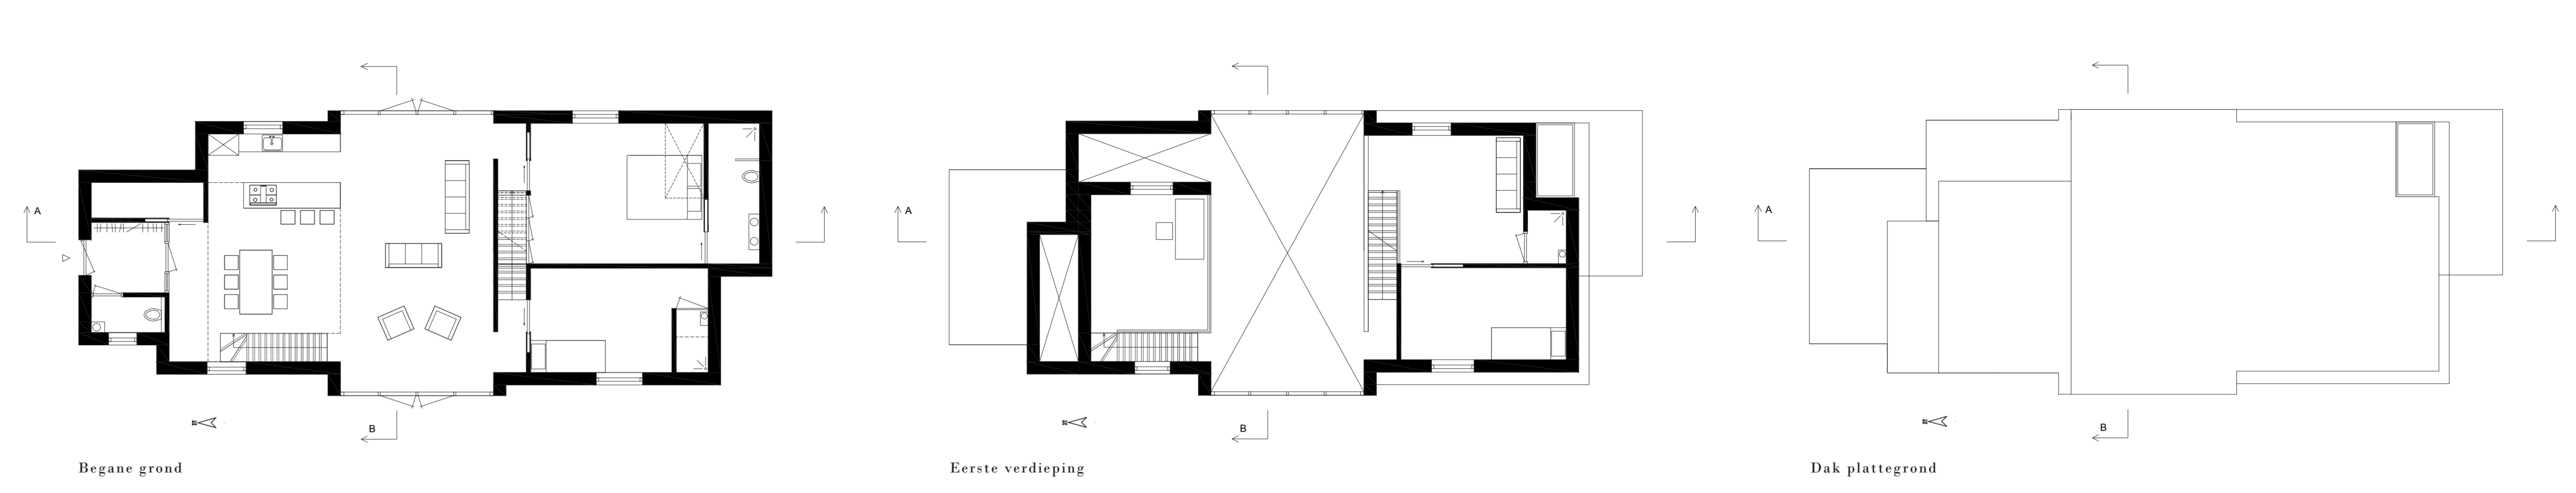


Begane grond

Eerste verdieping


Dak plattegrond

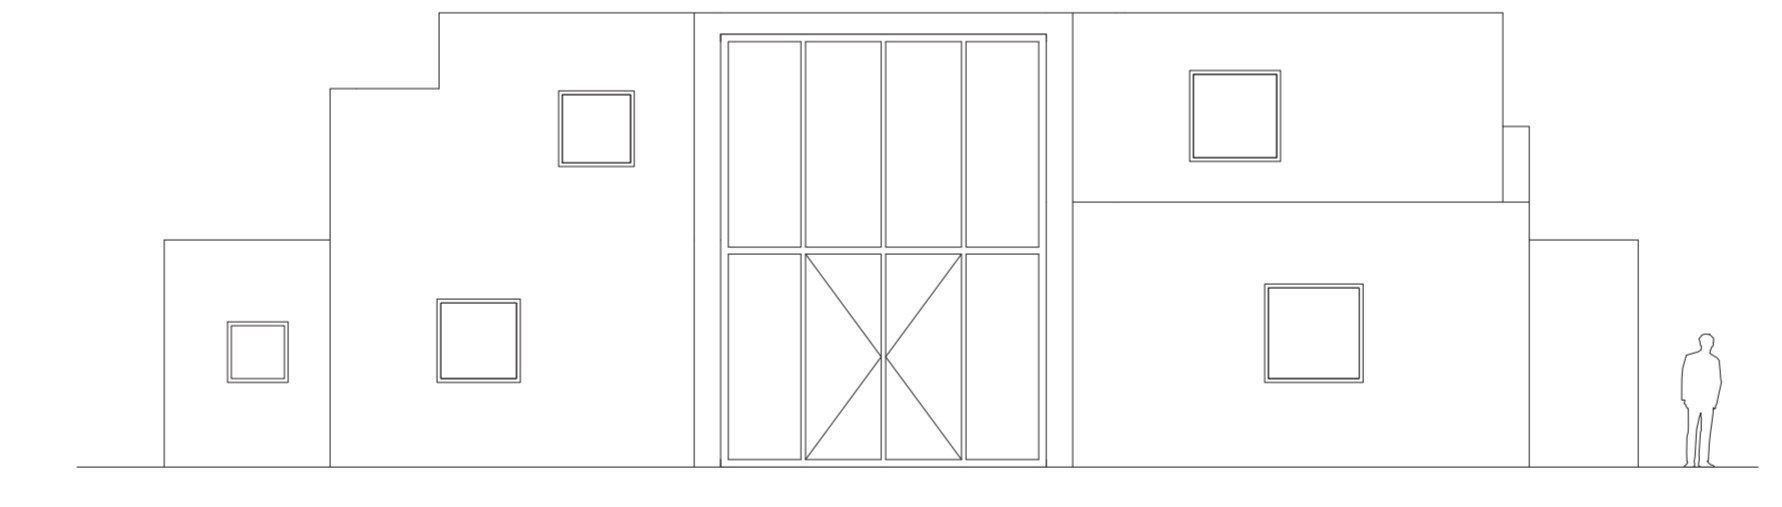


Oost gevel

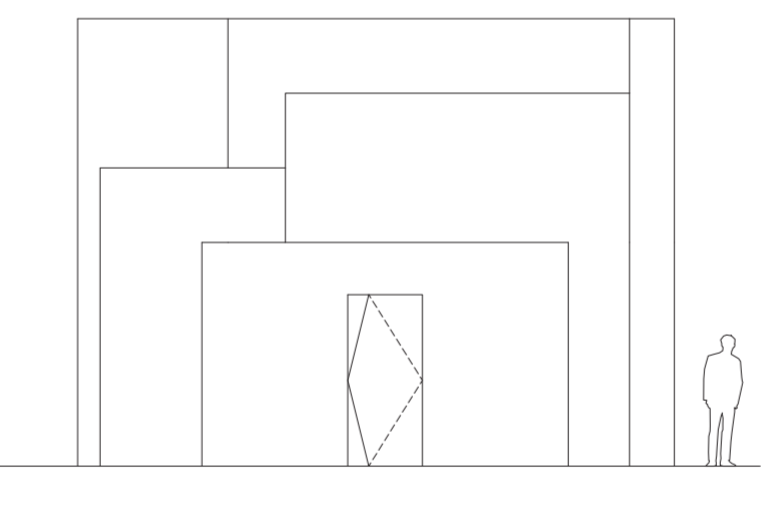


Noord gevel

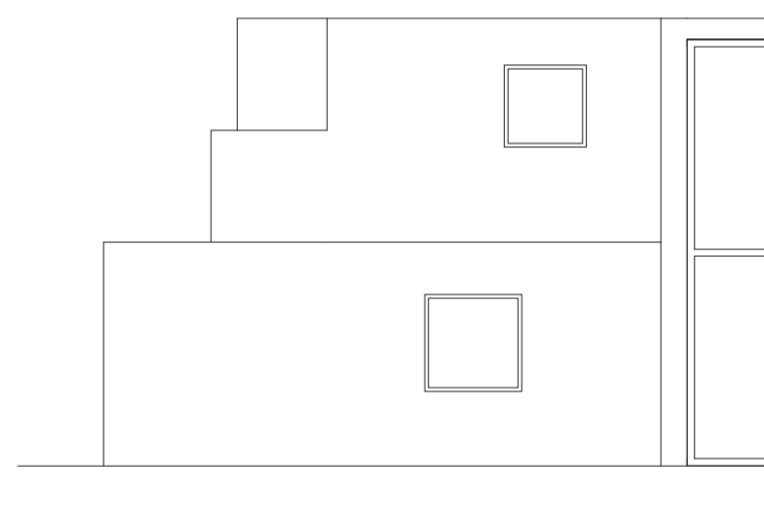


West gevel

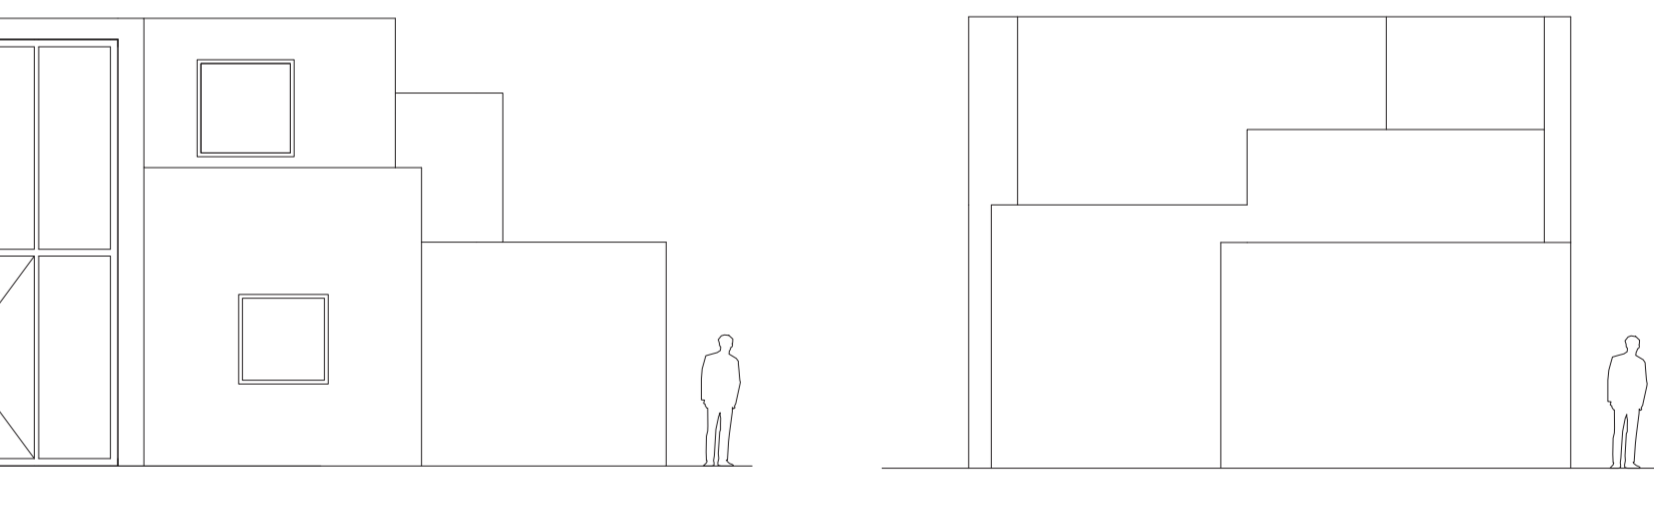


Zuid gevel

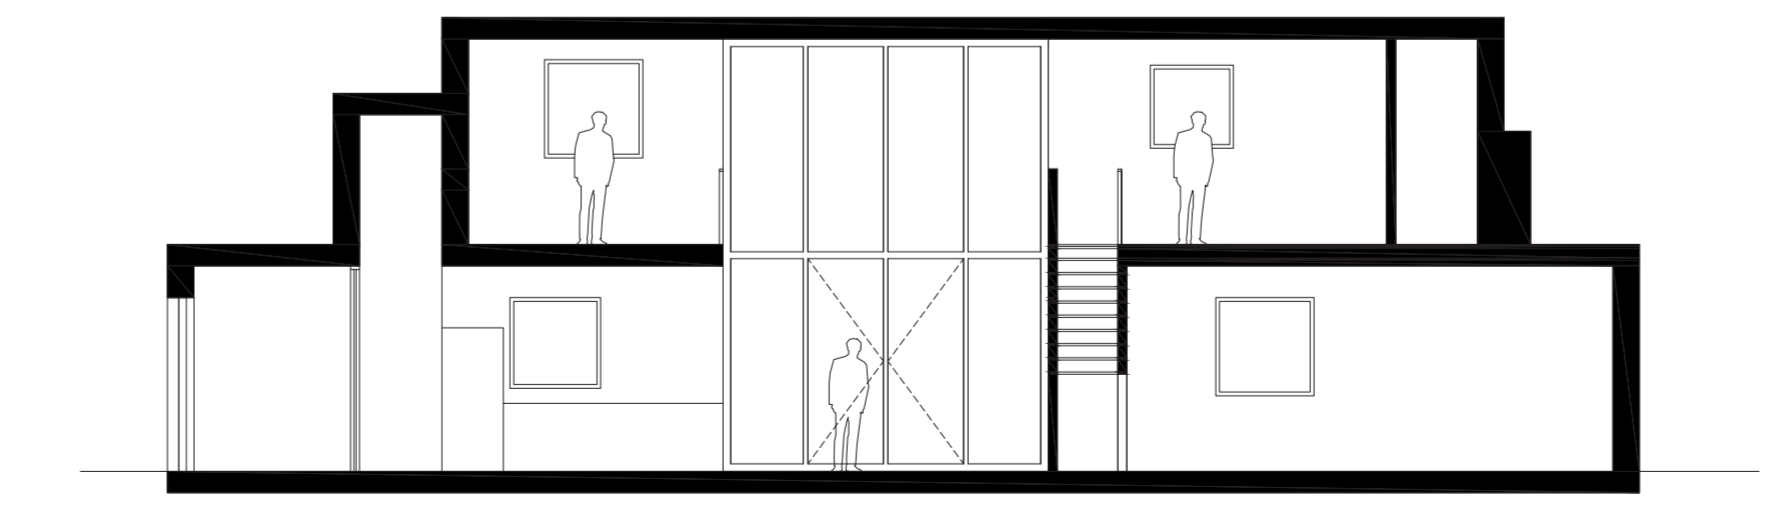

Doorsnede A

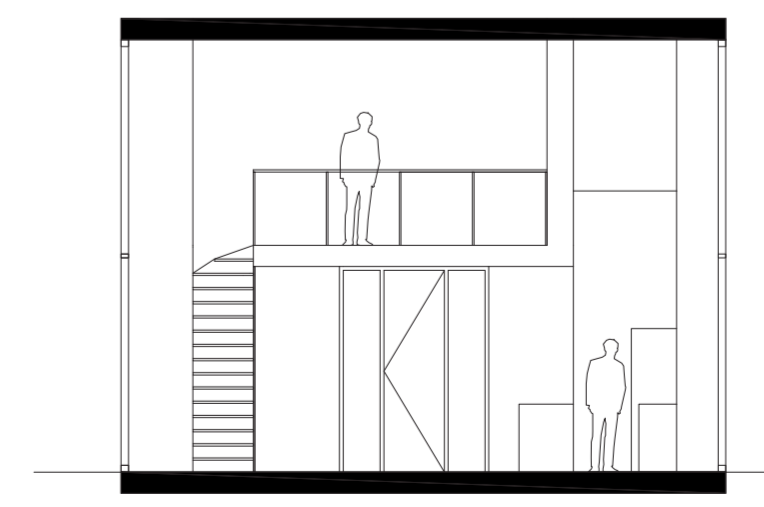

Doorsnede B

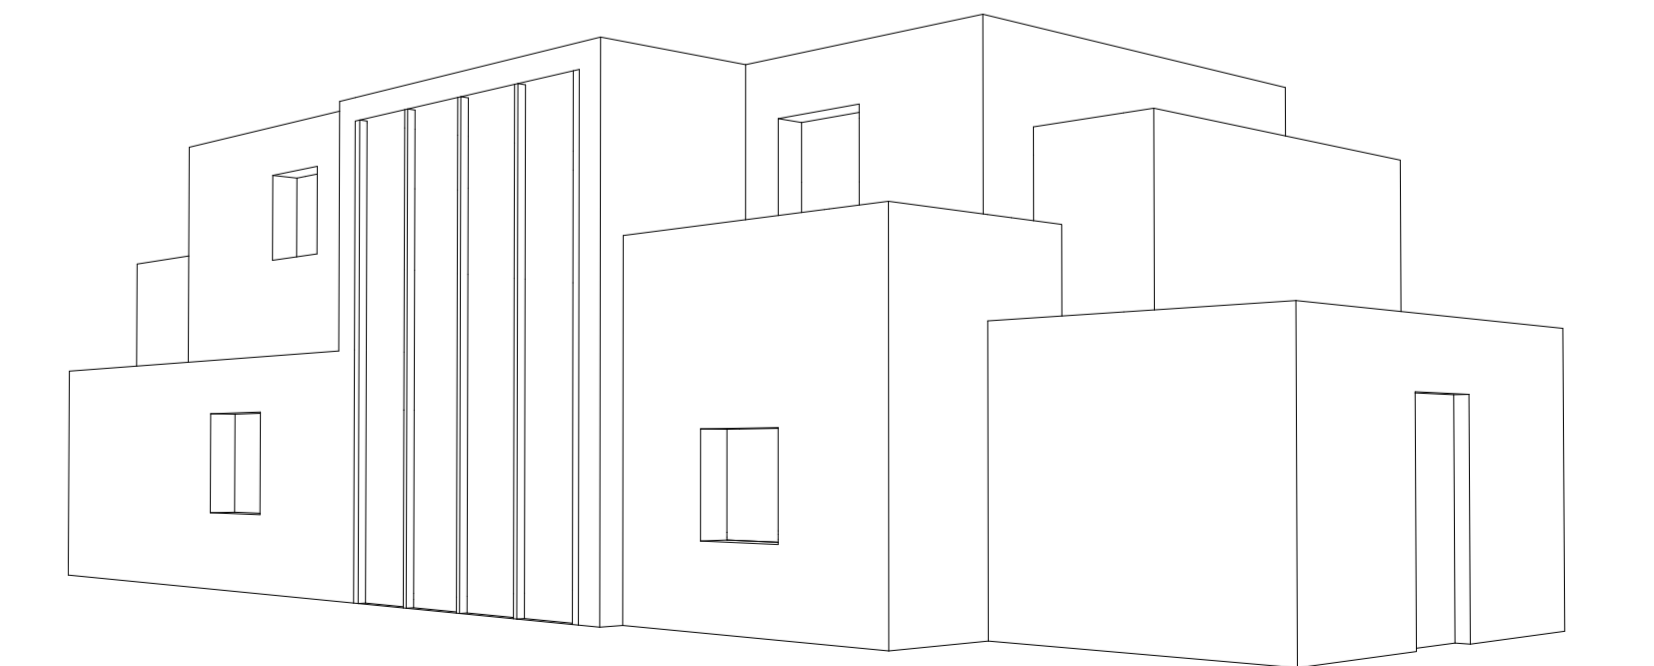

3D Noord-west