



Huis-X

Centraal ontmoeten - Woning waarbij alle vlakken van een kubus (10x10x10m) minimaal 1 keer worden geraakt

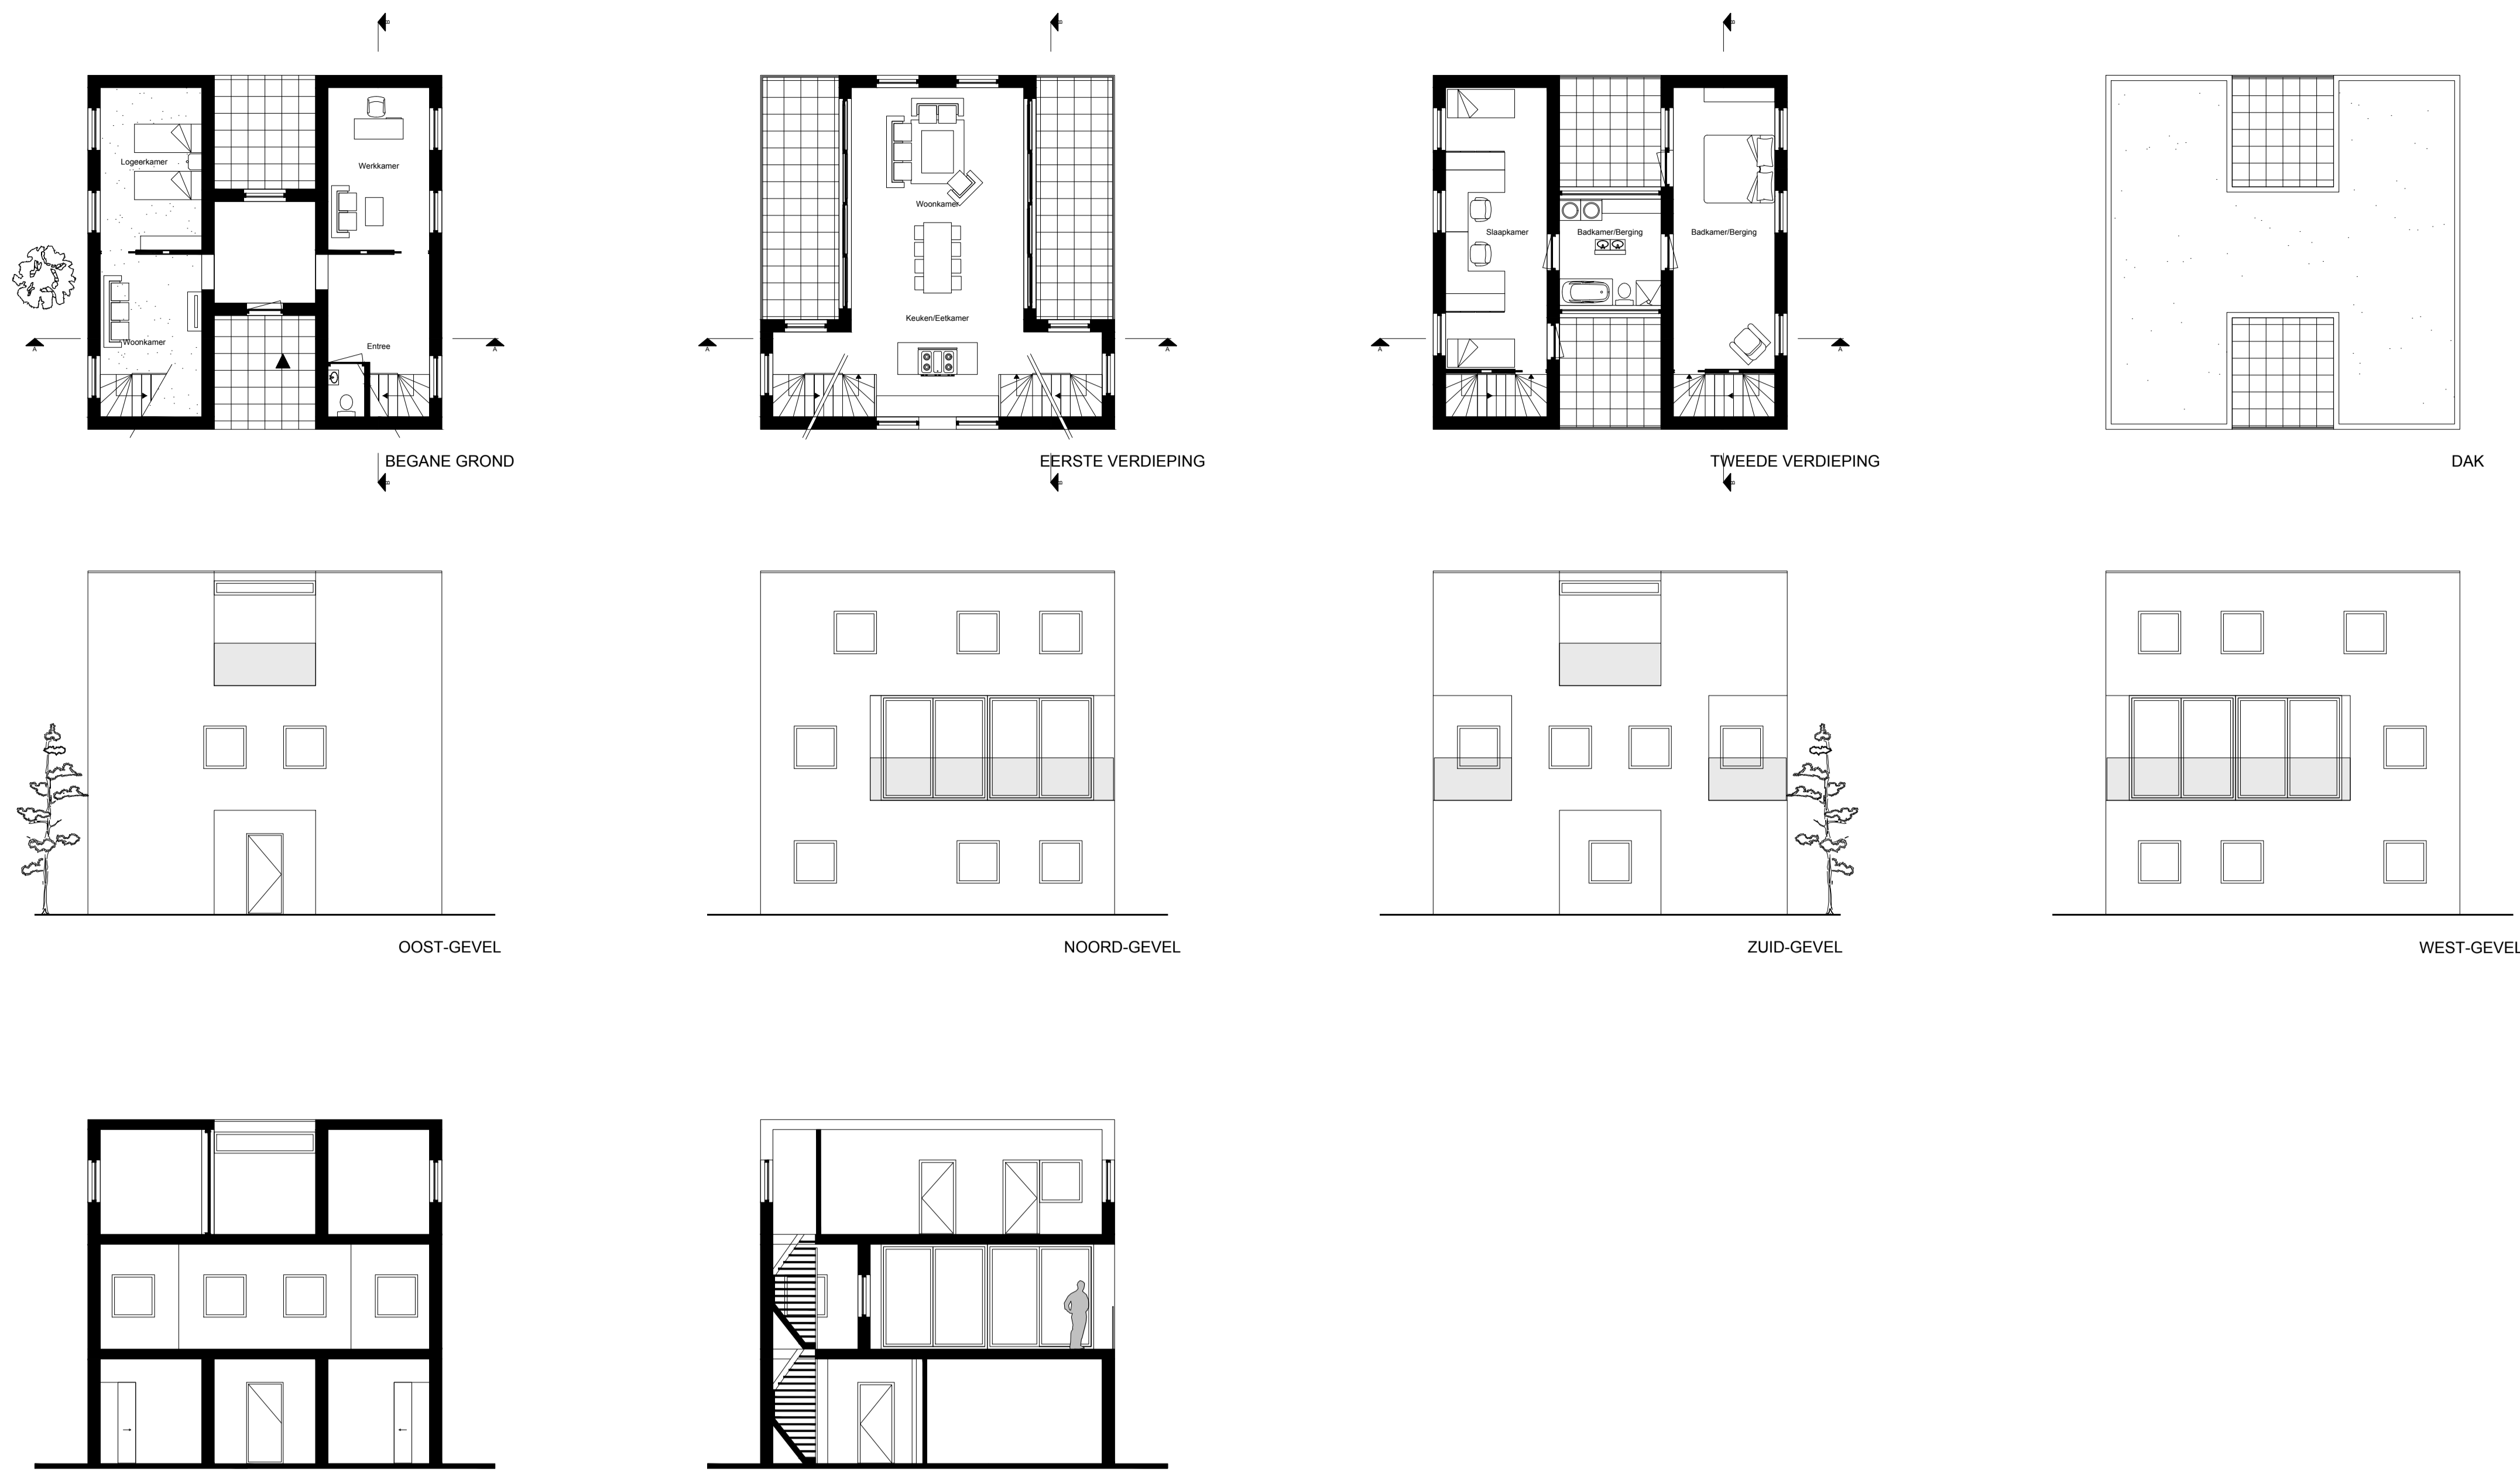


Huis-Expresio

Binnen naar buiten gedraaid - Woning waarbij er zich geen ramen bevinden aan de buitenkant (behalve dak) en heeft een voordeur op een hoogte van 4,75m

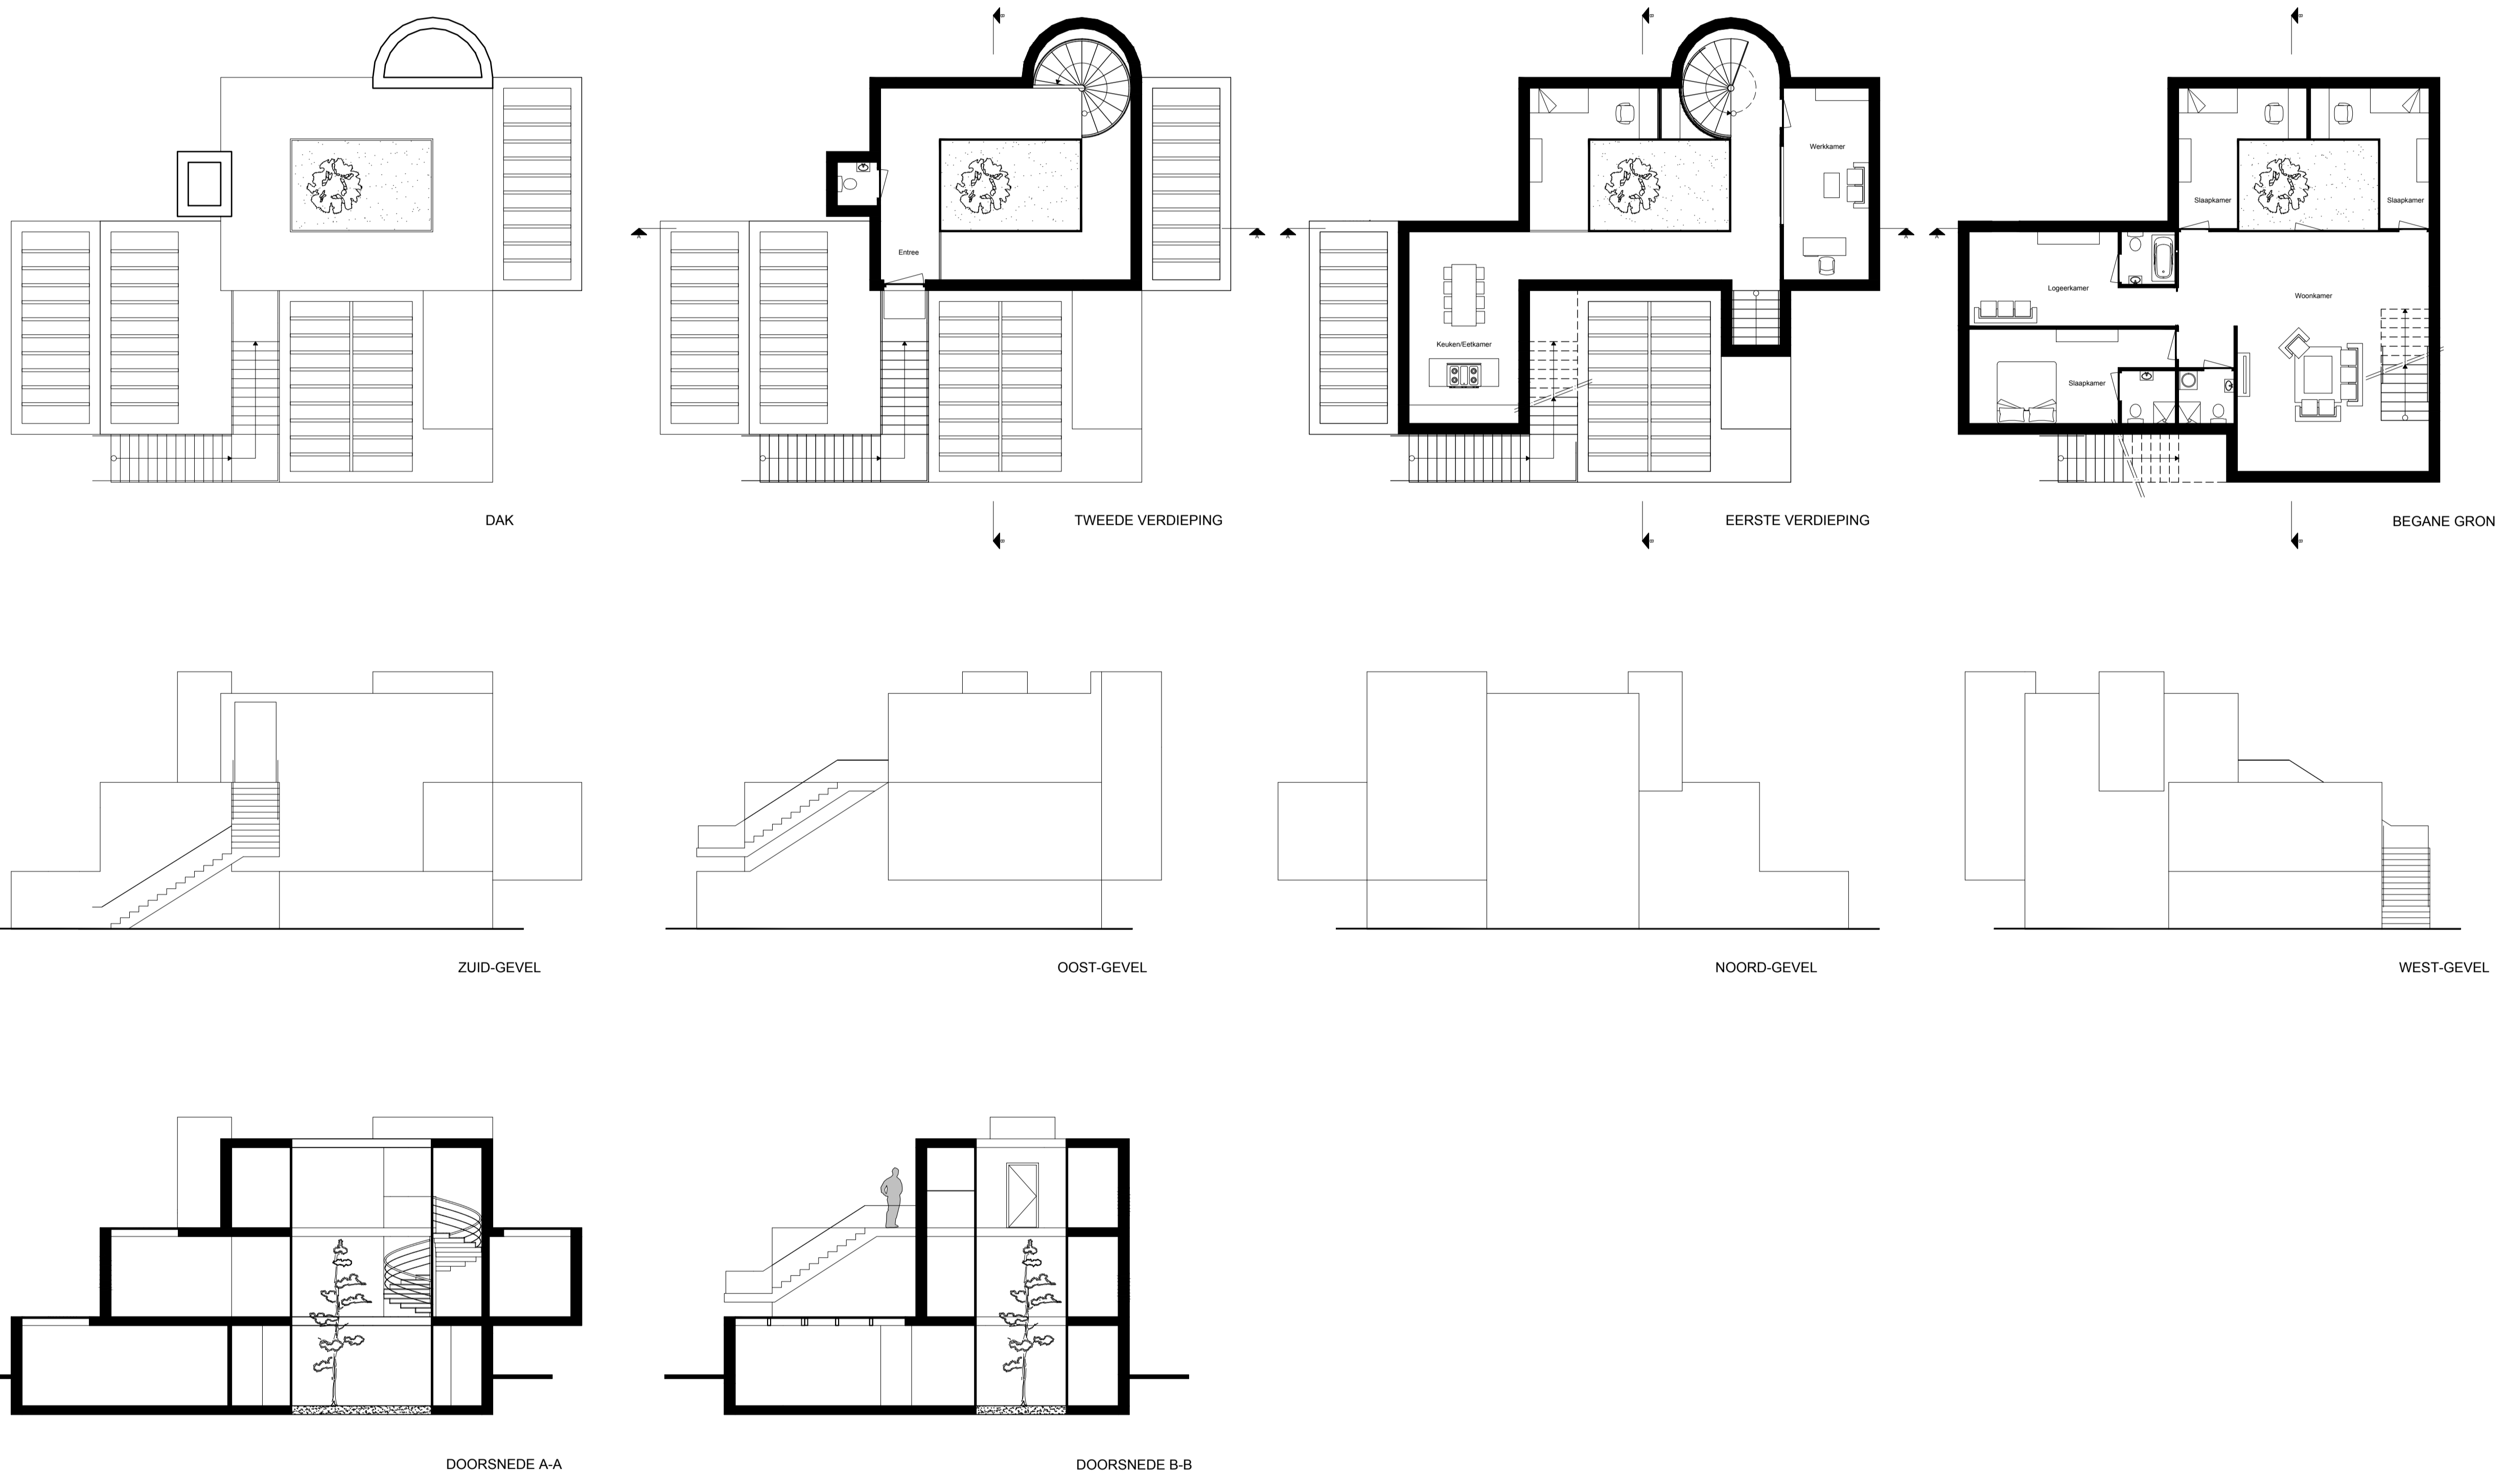


Huis-Semi prive

Ondergronds zwemmen - Woning met een zwembad van 12,5m x 3m

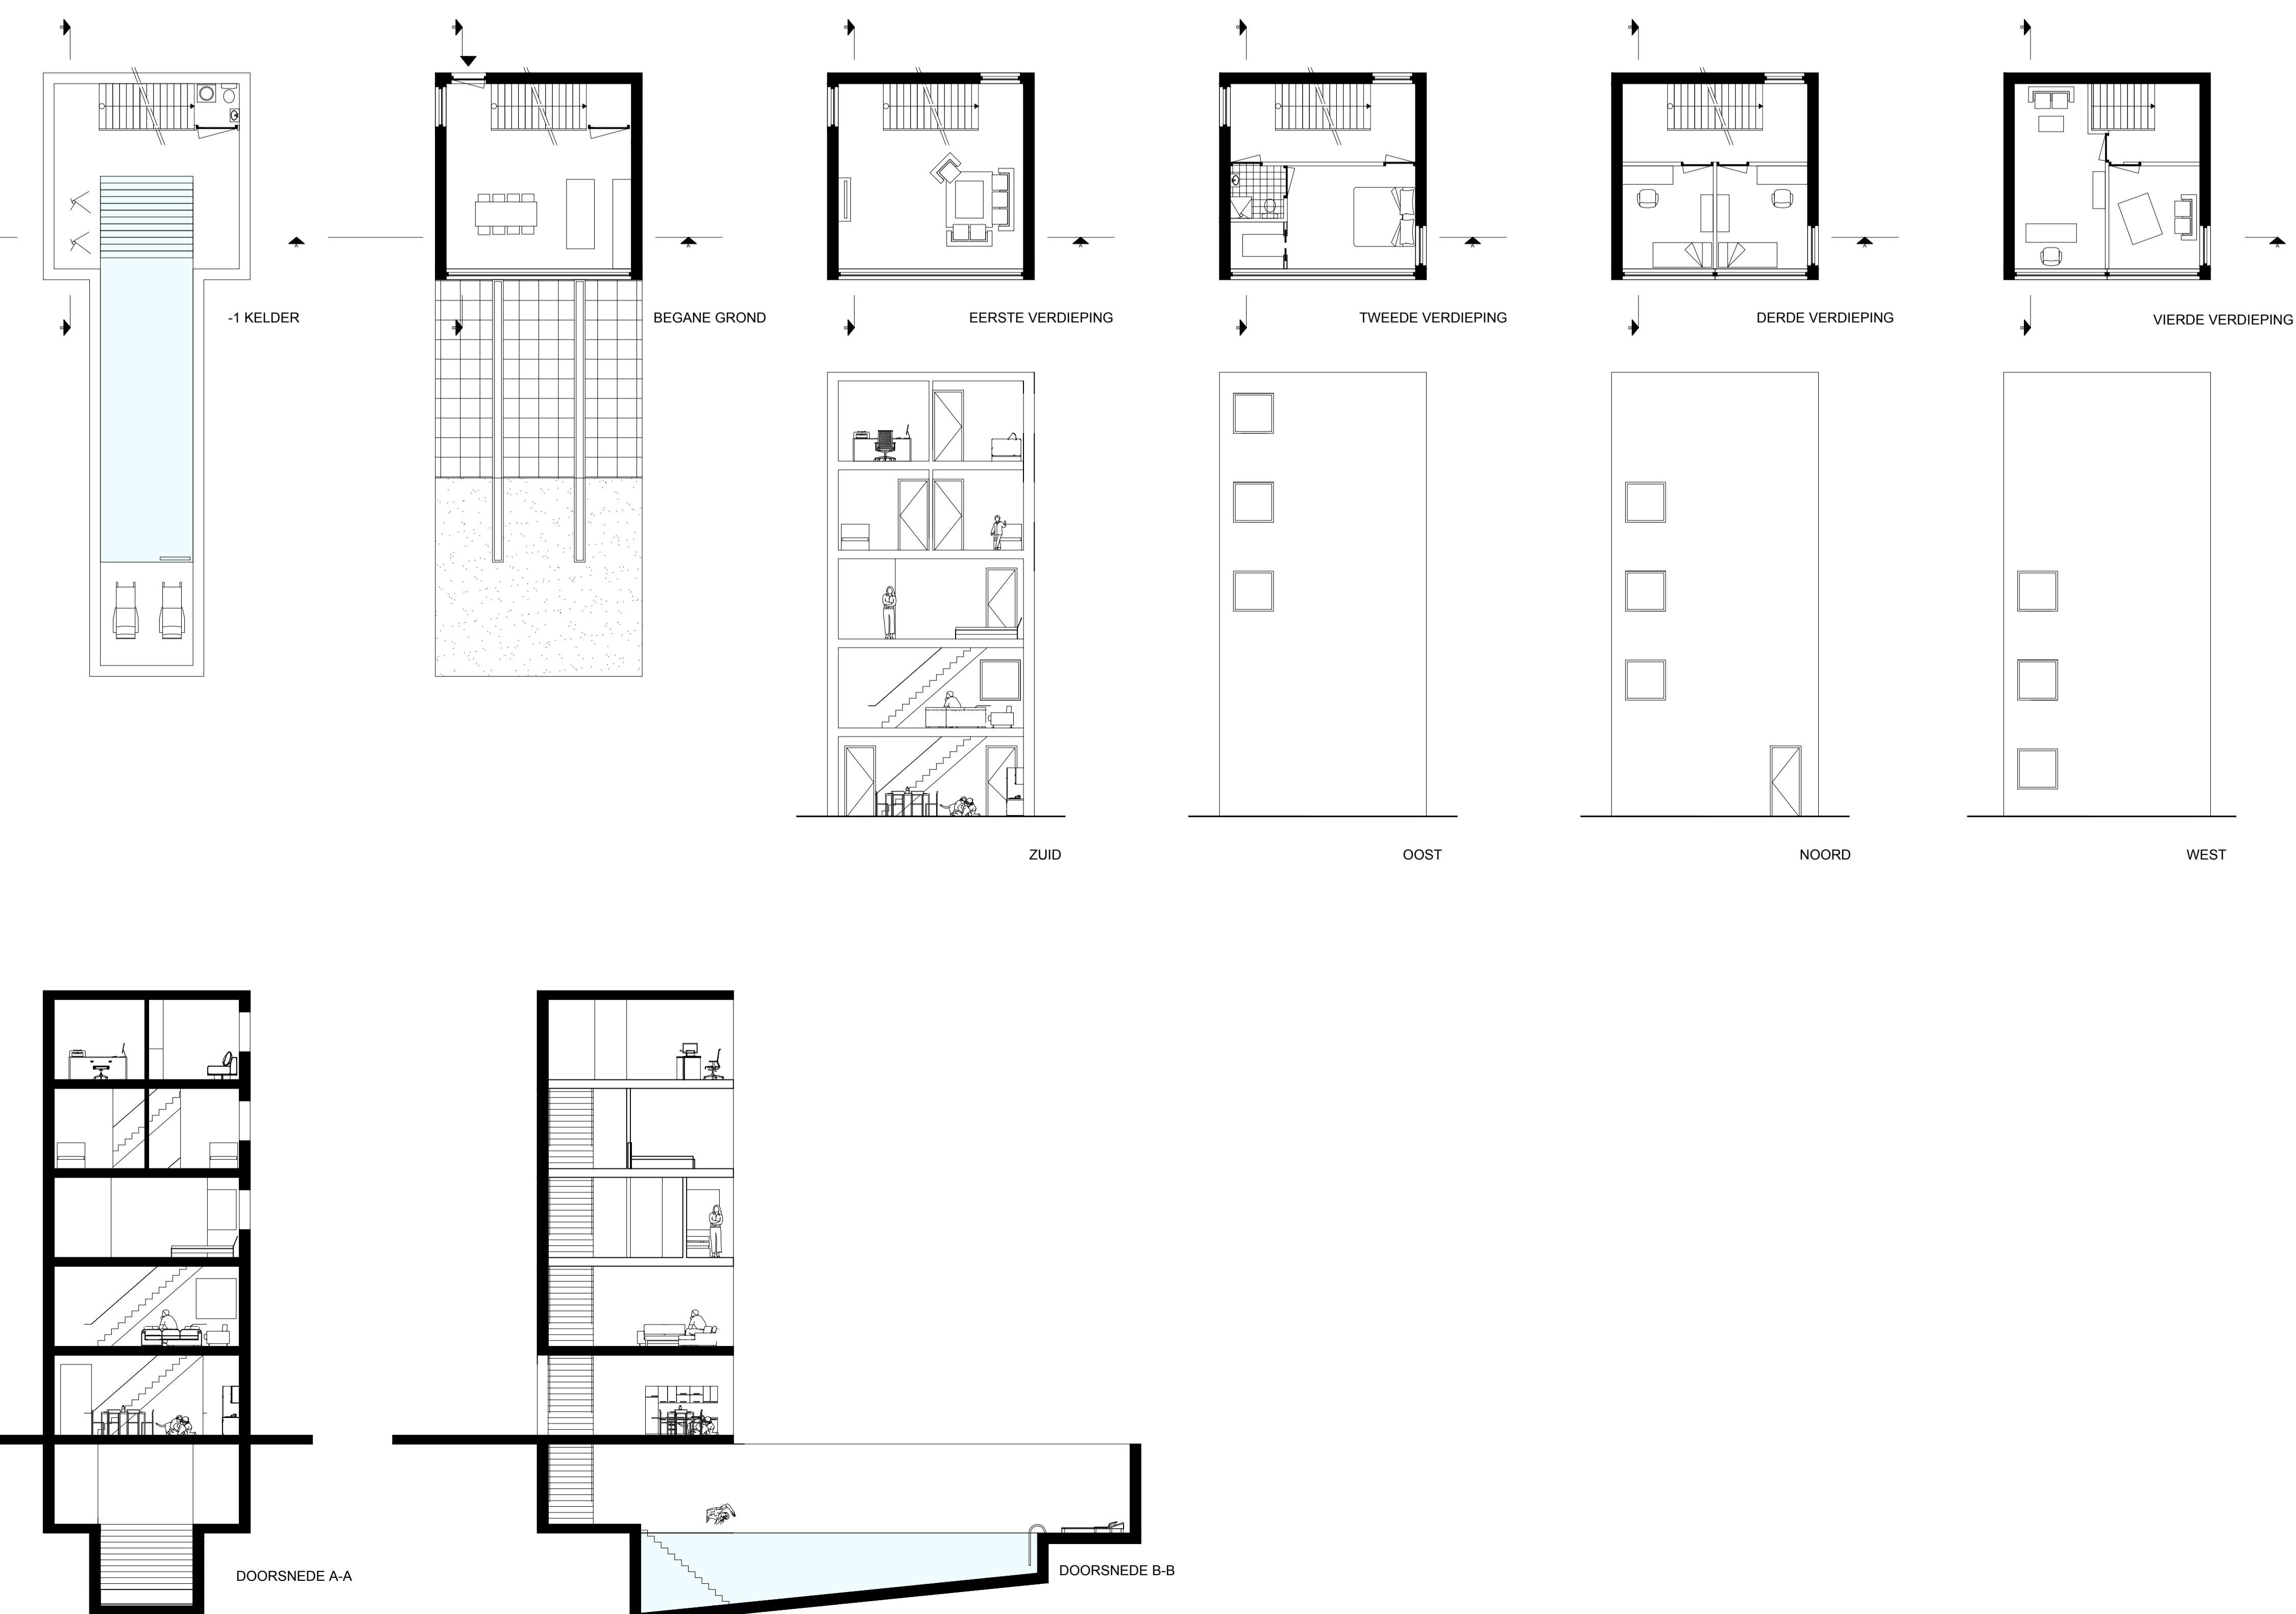

Huis-boek voor boek

Lezend hogerop - Woning met een boekenkast van 250 m¹

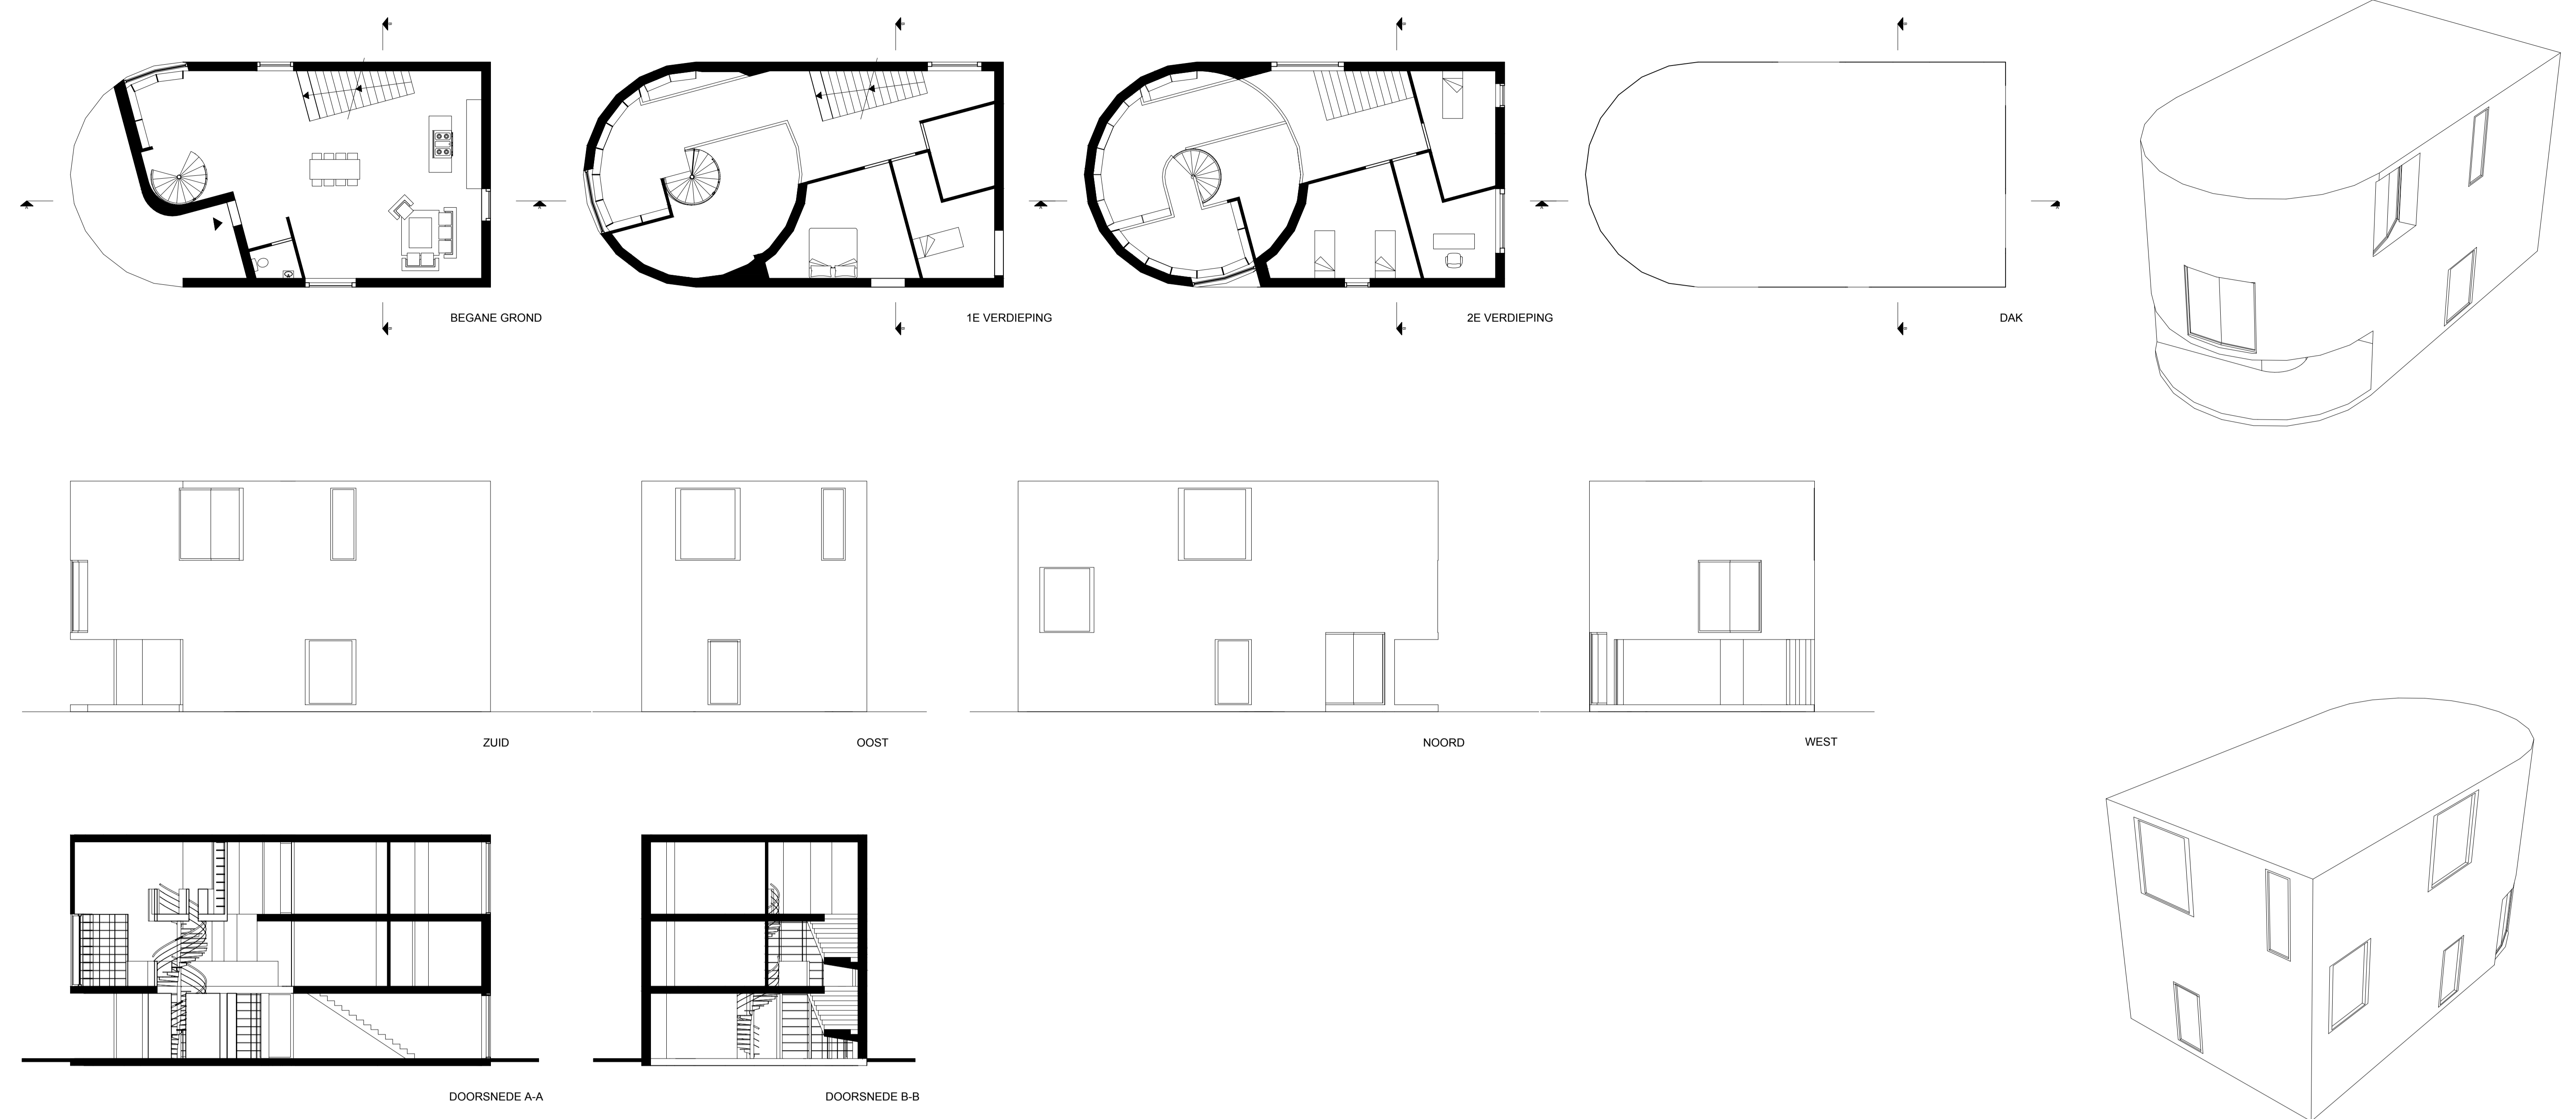

Huis-Schijven

Schuivend vergroten - Woning zonder gangen

